ბლოკი **A**

ბლოკი **B**

ფასადი 6 - 10 ღერძებში

მ. 1 : 100



მეტალოპლასტმასის კარ-ფანჯარა

შეილესოს ქვიშაცემენტის ხსნარით
შეიღებოს საღებავით RGB C1C1C1

ლითონის მოაჯირი

შეილესოს ქვიშაცემენტის ხსნარით
შეიღებოს საღებავით RGB 8E8686

±0,00 = 445,95

ქ. თბილისი, კავთისხევის ქ. № 19 მრავალფუნქციური ობიექტის პროექტი					
დამკვეთი	ამხ. „ცოტნე დადიანი 2012"				
ფასადი 1 -9 ღერძებში					
არქიტექტორი			ა. რამიშვილი		
მასშტაბი	1 : 100	ფურცელი	ა-18	თბილისი 2022 წ.	
ინდმეწარმე "არჩილ რამიშვილი-ა.ი.რ. დიზაინი"					A.I.R. DESIGN

ბლოკი **B**


ფასადი **A - D** ღერძებში

მ. 1 : 100

შეილესოს ქვიშაცემენტის ხსნარით
შეიღებოს საღებავით RGB C1C1C1

გათბობის ქვაბების მილები

მინაბლოკის სარკმელი 80X160 სმ

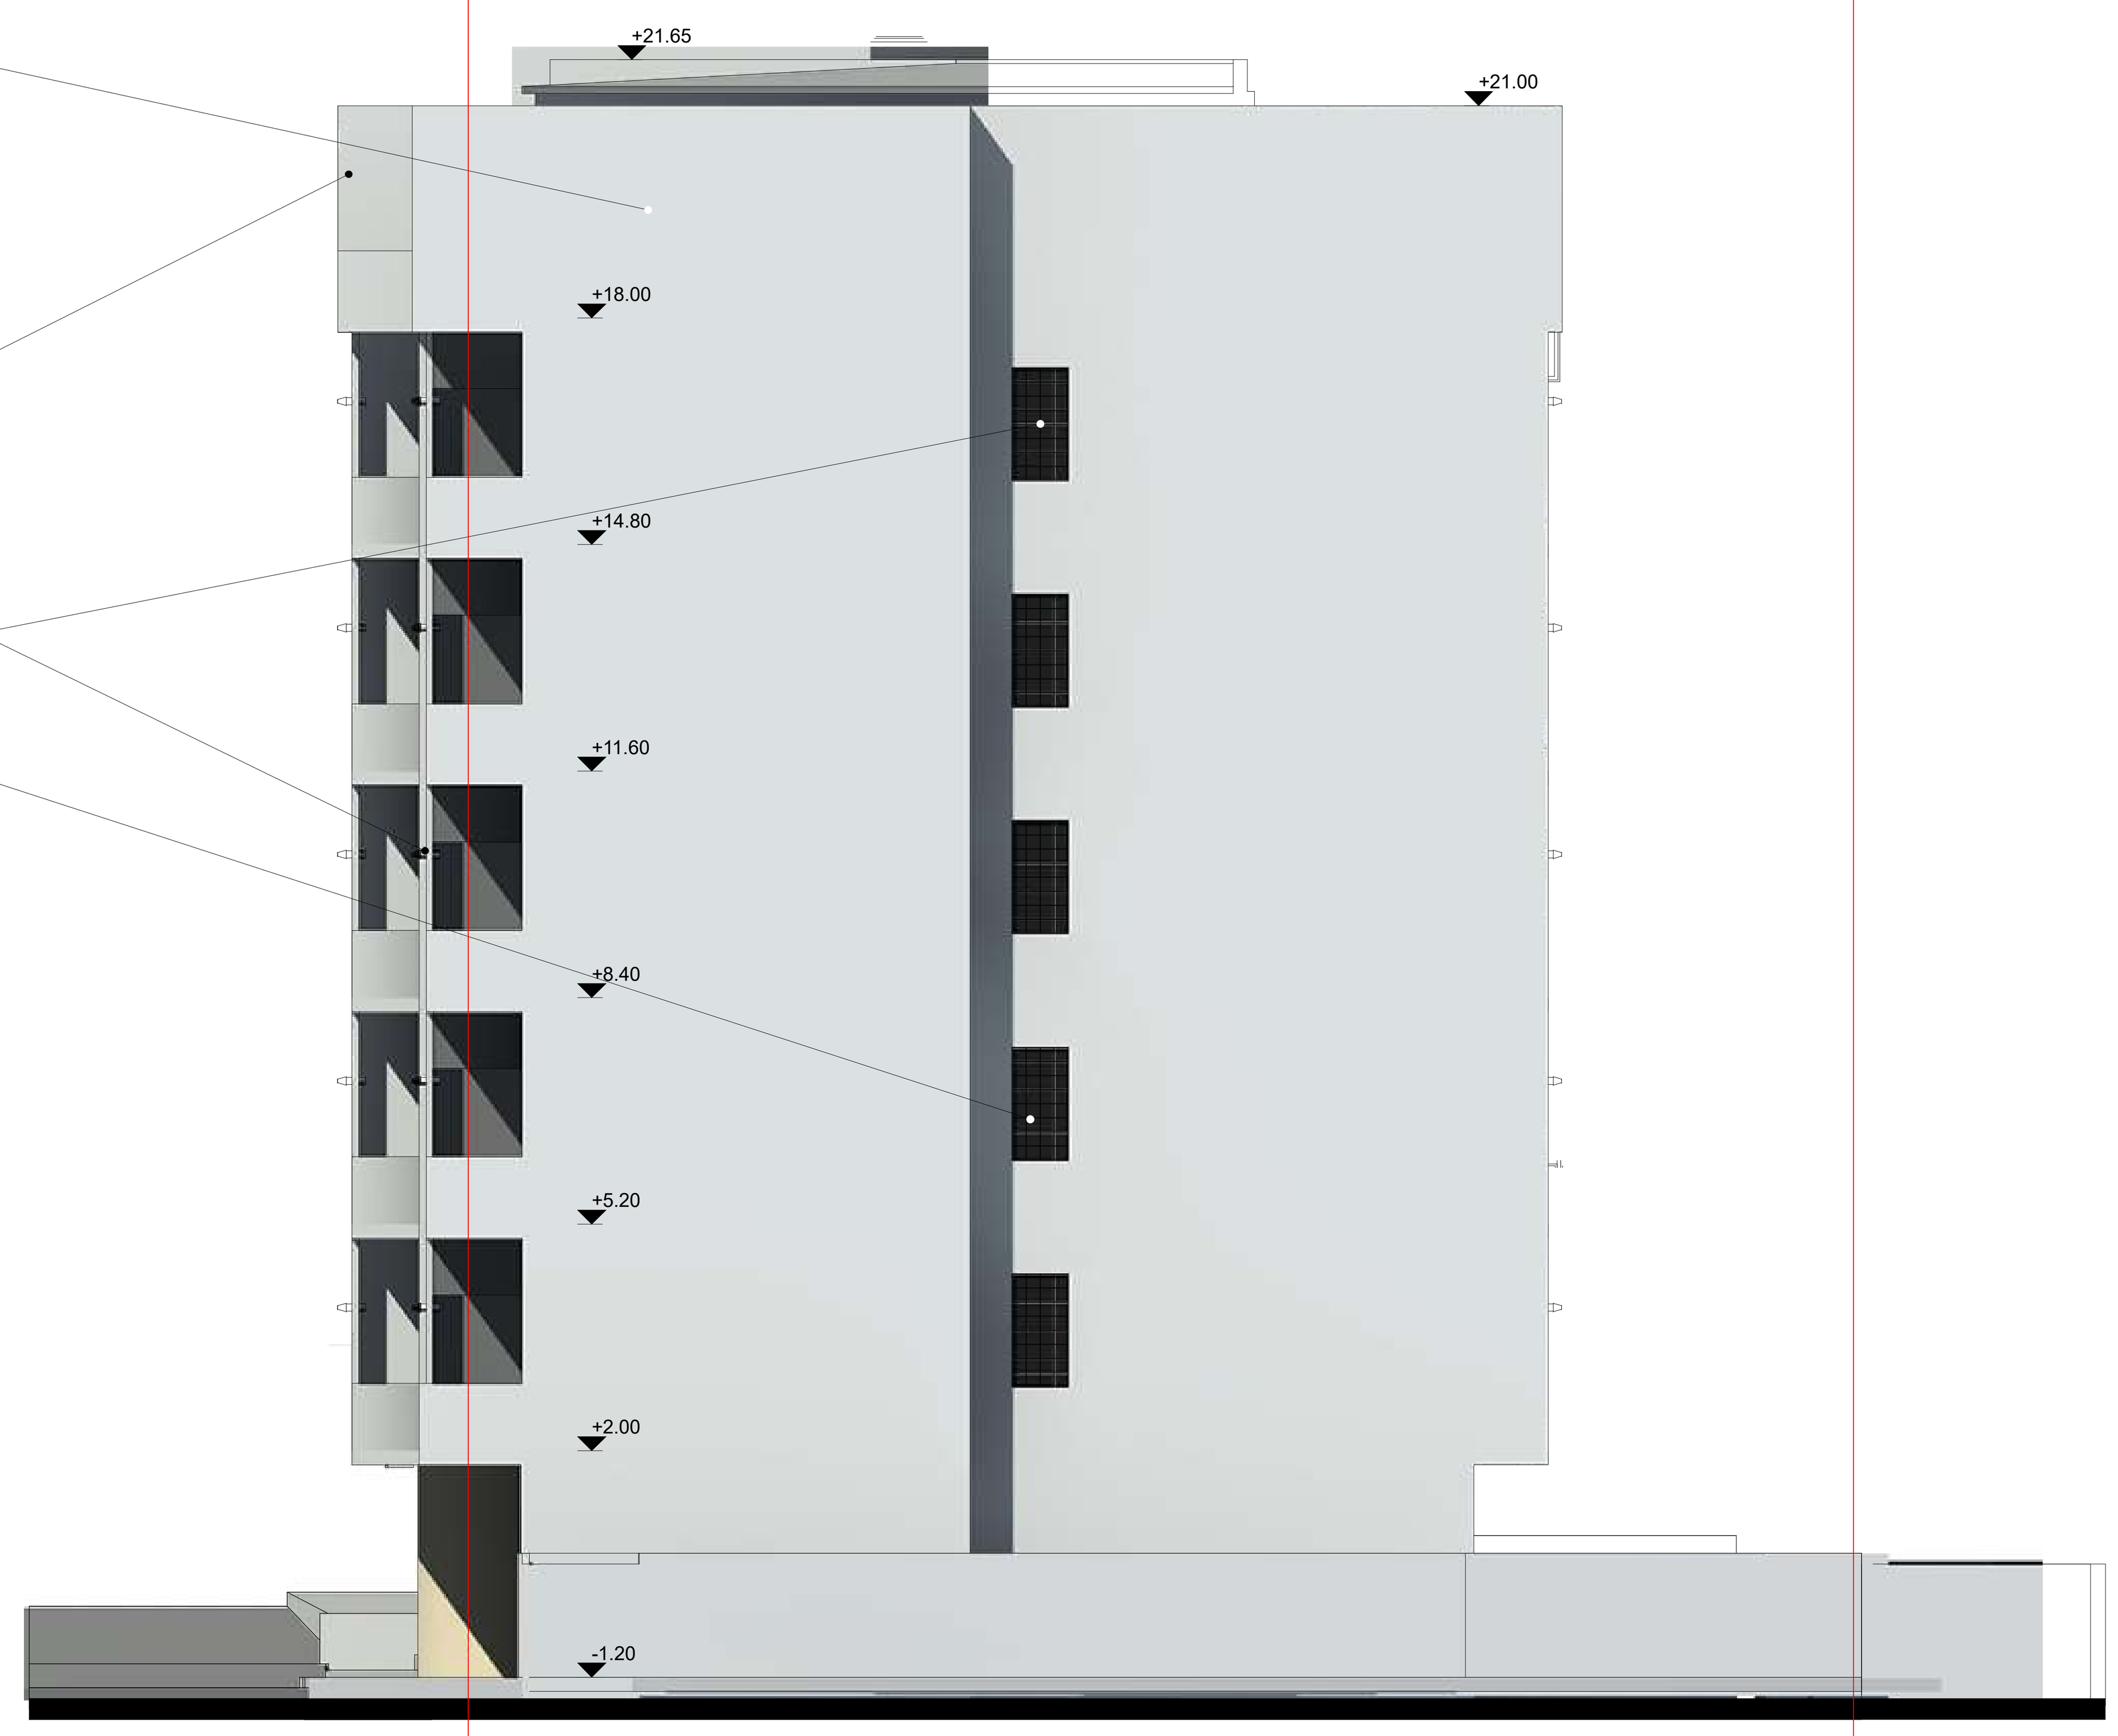

1 285

A D

±0,00 = 445,95

ქ. თბილისი, კავთისხევის ქ. № 19 მრავალფუნქციური ობიექტის პროექტი				
დამკვეთი	ამხ. „ცოტნე დადიანი 2012"			
ფასადი A - D ღერძებში				
არქიტექტორი				ა. რამიშვილი
მასშტაბი	1 : 100	ფურცელი	ა-19	თბილისი 2022 წ.
ინდმეწარმე "არჩილ რამიშვილი-ა.ი.რ. დიზაინი"				A.I.R. DESIGN









±0,00 = 445,95

