საძართველო

ქალაქი თბილისი, ჭუბა ენუქიძის,№12. 3601კვ.მ არასასოფლო-სამეურნეო
დანიშნულების ს/კ №01.19.22.005.015 მიწის ნაკვეთის ტოპოგრაფიული

გეგმა

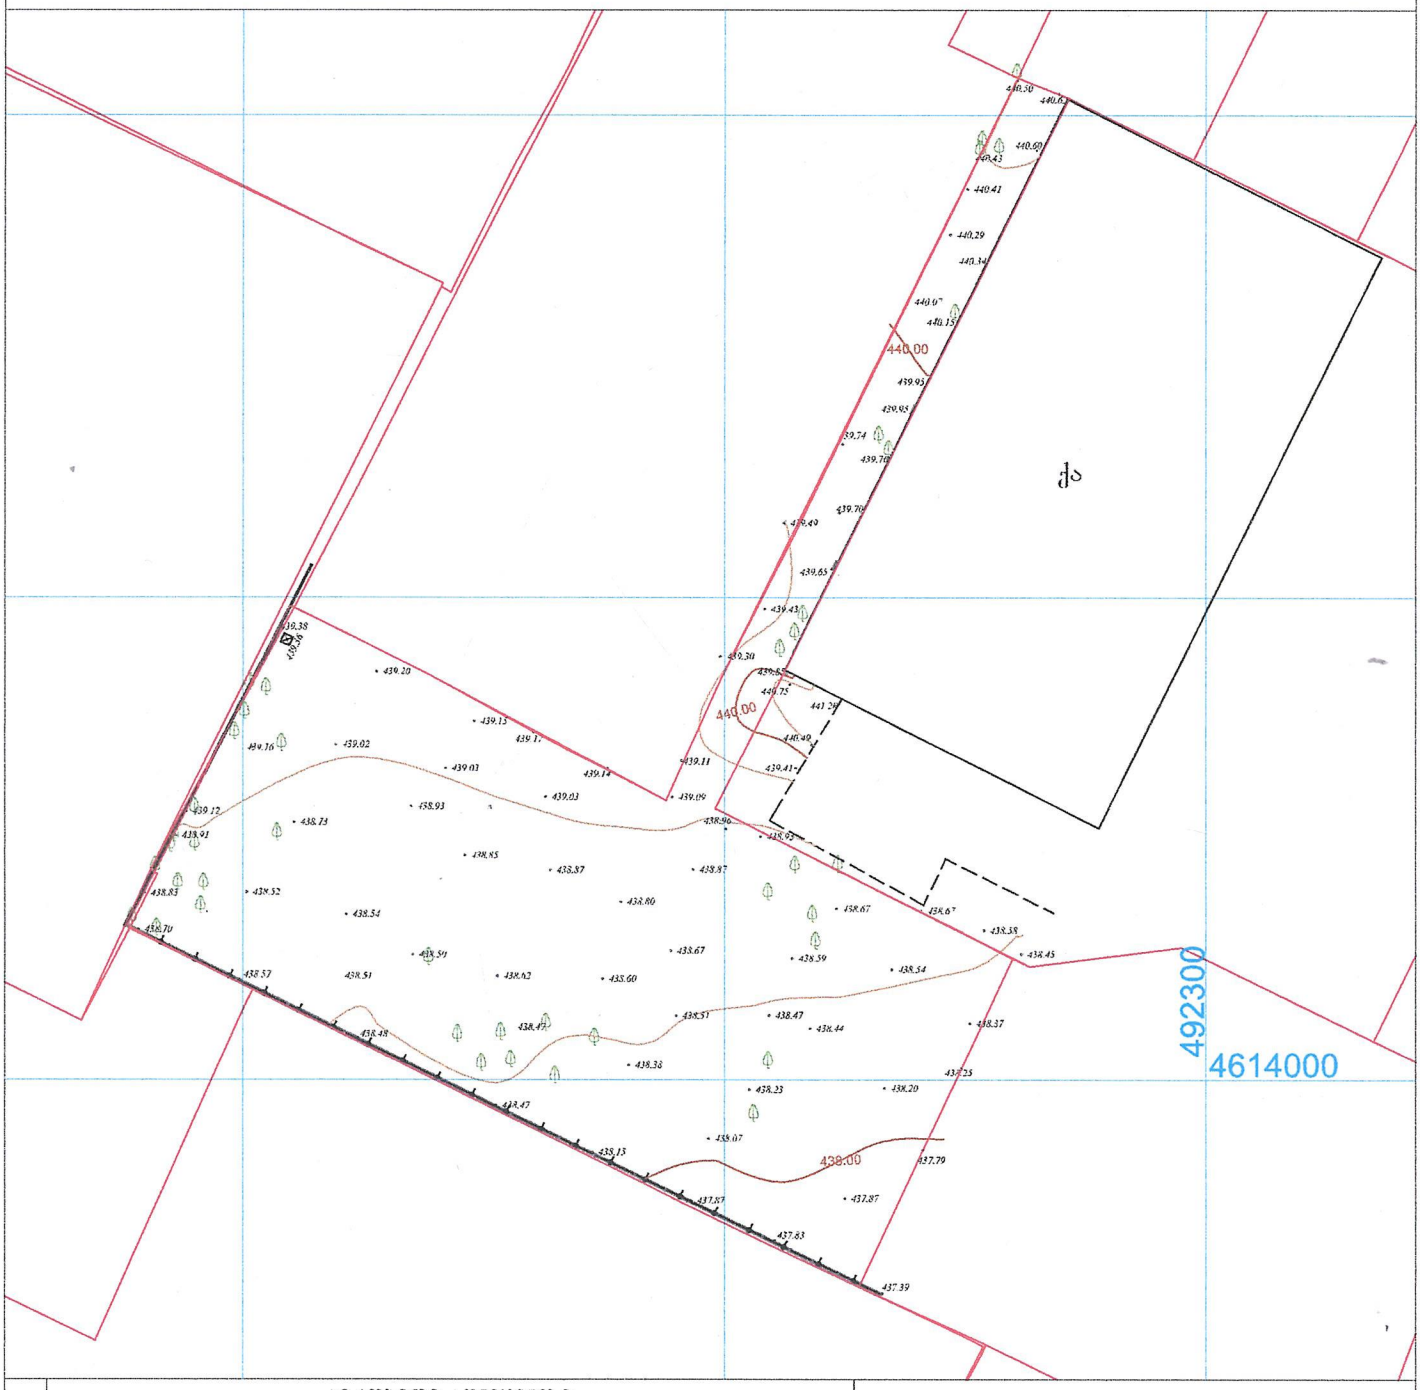

პირობითი აღნიშვნები

WGS 1984-ის კოორდინატთა სისტემის UTM პროექცია

ს/ნ	ხაცხ. შენობა	პორტიული	ჭიშკარი
არ	არასაცხ. შენობა	სის ღობე	ბეტონი
	ფარდული	ქვის კედელი	წყალგაყვანილობა
	შენებარაც შენობა	კედელი	კანალიზაციასთან
	საწარმოსთან. ტანსური	რკინაბეტონის	ელ. ქსელები
	ხეები	საშეიალტურო ჯიში	ბუნებრივი აირი
	ბარე ტანაობა	ელ. გადამცემი ხაზი	საკონტაქტო ინფრასტრუქტურა
			ინტერნეტ ქსელი

შენიშვნა:1) ნაკვეთის საზღვარი (თუ იგი არის ნახაზზე) მითითებულია დამკვეთის მიერ

2) მიწის სამუშაოების შესრულებისას შეატყობინეთ კომუნიკაციის წარმომადგენლებს

შპს „ბიემჯი გრუპ“
საქართველო, თბილისი, შარტავას ქუჩა 14
ტელ: 598 667070; 577 158039

LTD "BMG GROUP"
14 Sartava St. Tbilisi, Georgia

ტექნიკური დირექტორი:		ზ. ბახილაძე
აზომა:		ნ.ოთხოზორია
დახაზა:		ნ.ოთხოზორია
დამკვეთი:		

მაშტაბი: 1:500 22.03.2023 წ.