

პროექტის დასახელება

"ნავკისის ველი"
მრავალბინიანი საცხოვრებელი
სახლი
ს.კ. 81.02.19.250

ექსპლიკაცია

შენიშვნები და სიმბოლოები

პროექტის ფოტო

ნახაზის დასახელება

გეგმა 0.00 ნიშნულზე

მასშტაბი	1:100
მთ.არქიტექტორი	ი.აბაშიძე
არქიტექტორი	დ.შაფაქიძე
არქიტექტორი	თ.ტეხოვა
არქიტექტორი	თ.ფეიქრიშვილი
ვიზუალიზაცია	დ.კანჭოშვილი

თარიღი 2023.03.11

რევ.	გვერდი
00	000


ფურცელი A2

ა-101



პროექტის დასახელება	"წავკისის ველი" მრავალბინიანი საცხოვრებელი სახლი ს.კ. 81.02.19.250
ექსპლიკაცია	
შენიშვნები და სიმბოლოები	
პროექტის ფოტო	
ნახაზის დასახელება	გეგმა +1.70 ნიშნულზე
მასშტაბი	1:100
მთ.არქიტექტორი	ი.აბაშიძე
არქიტექტორი	ე.შაფაძე
არქიტექტორი	თ.ტახოვა
არქიტექტორი	თ.ფეიქრიშვილი
ვიზუალიზაცია	ე.ხანჭოშვილი
თარიღი 2023.03.11	ფურცელი A2
რევ. 00	ვერსია 000

ა-102

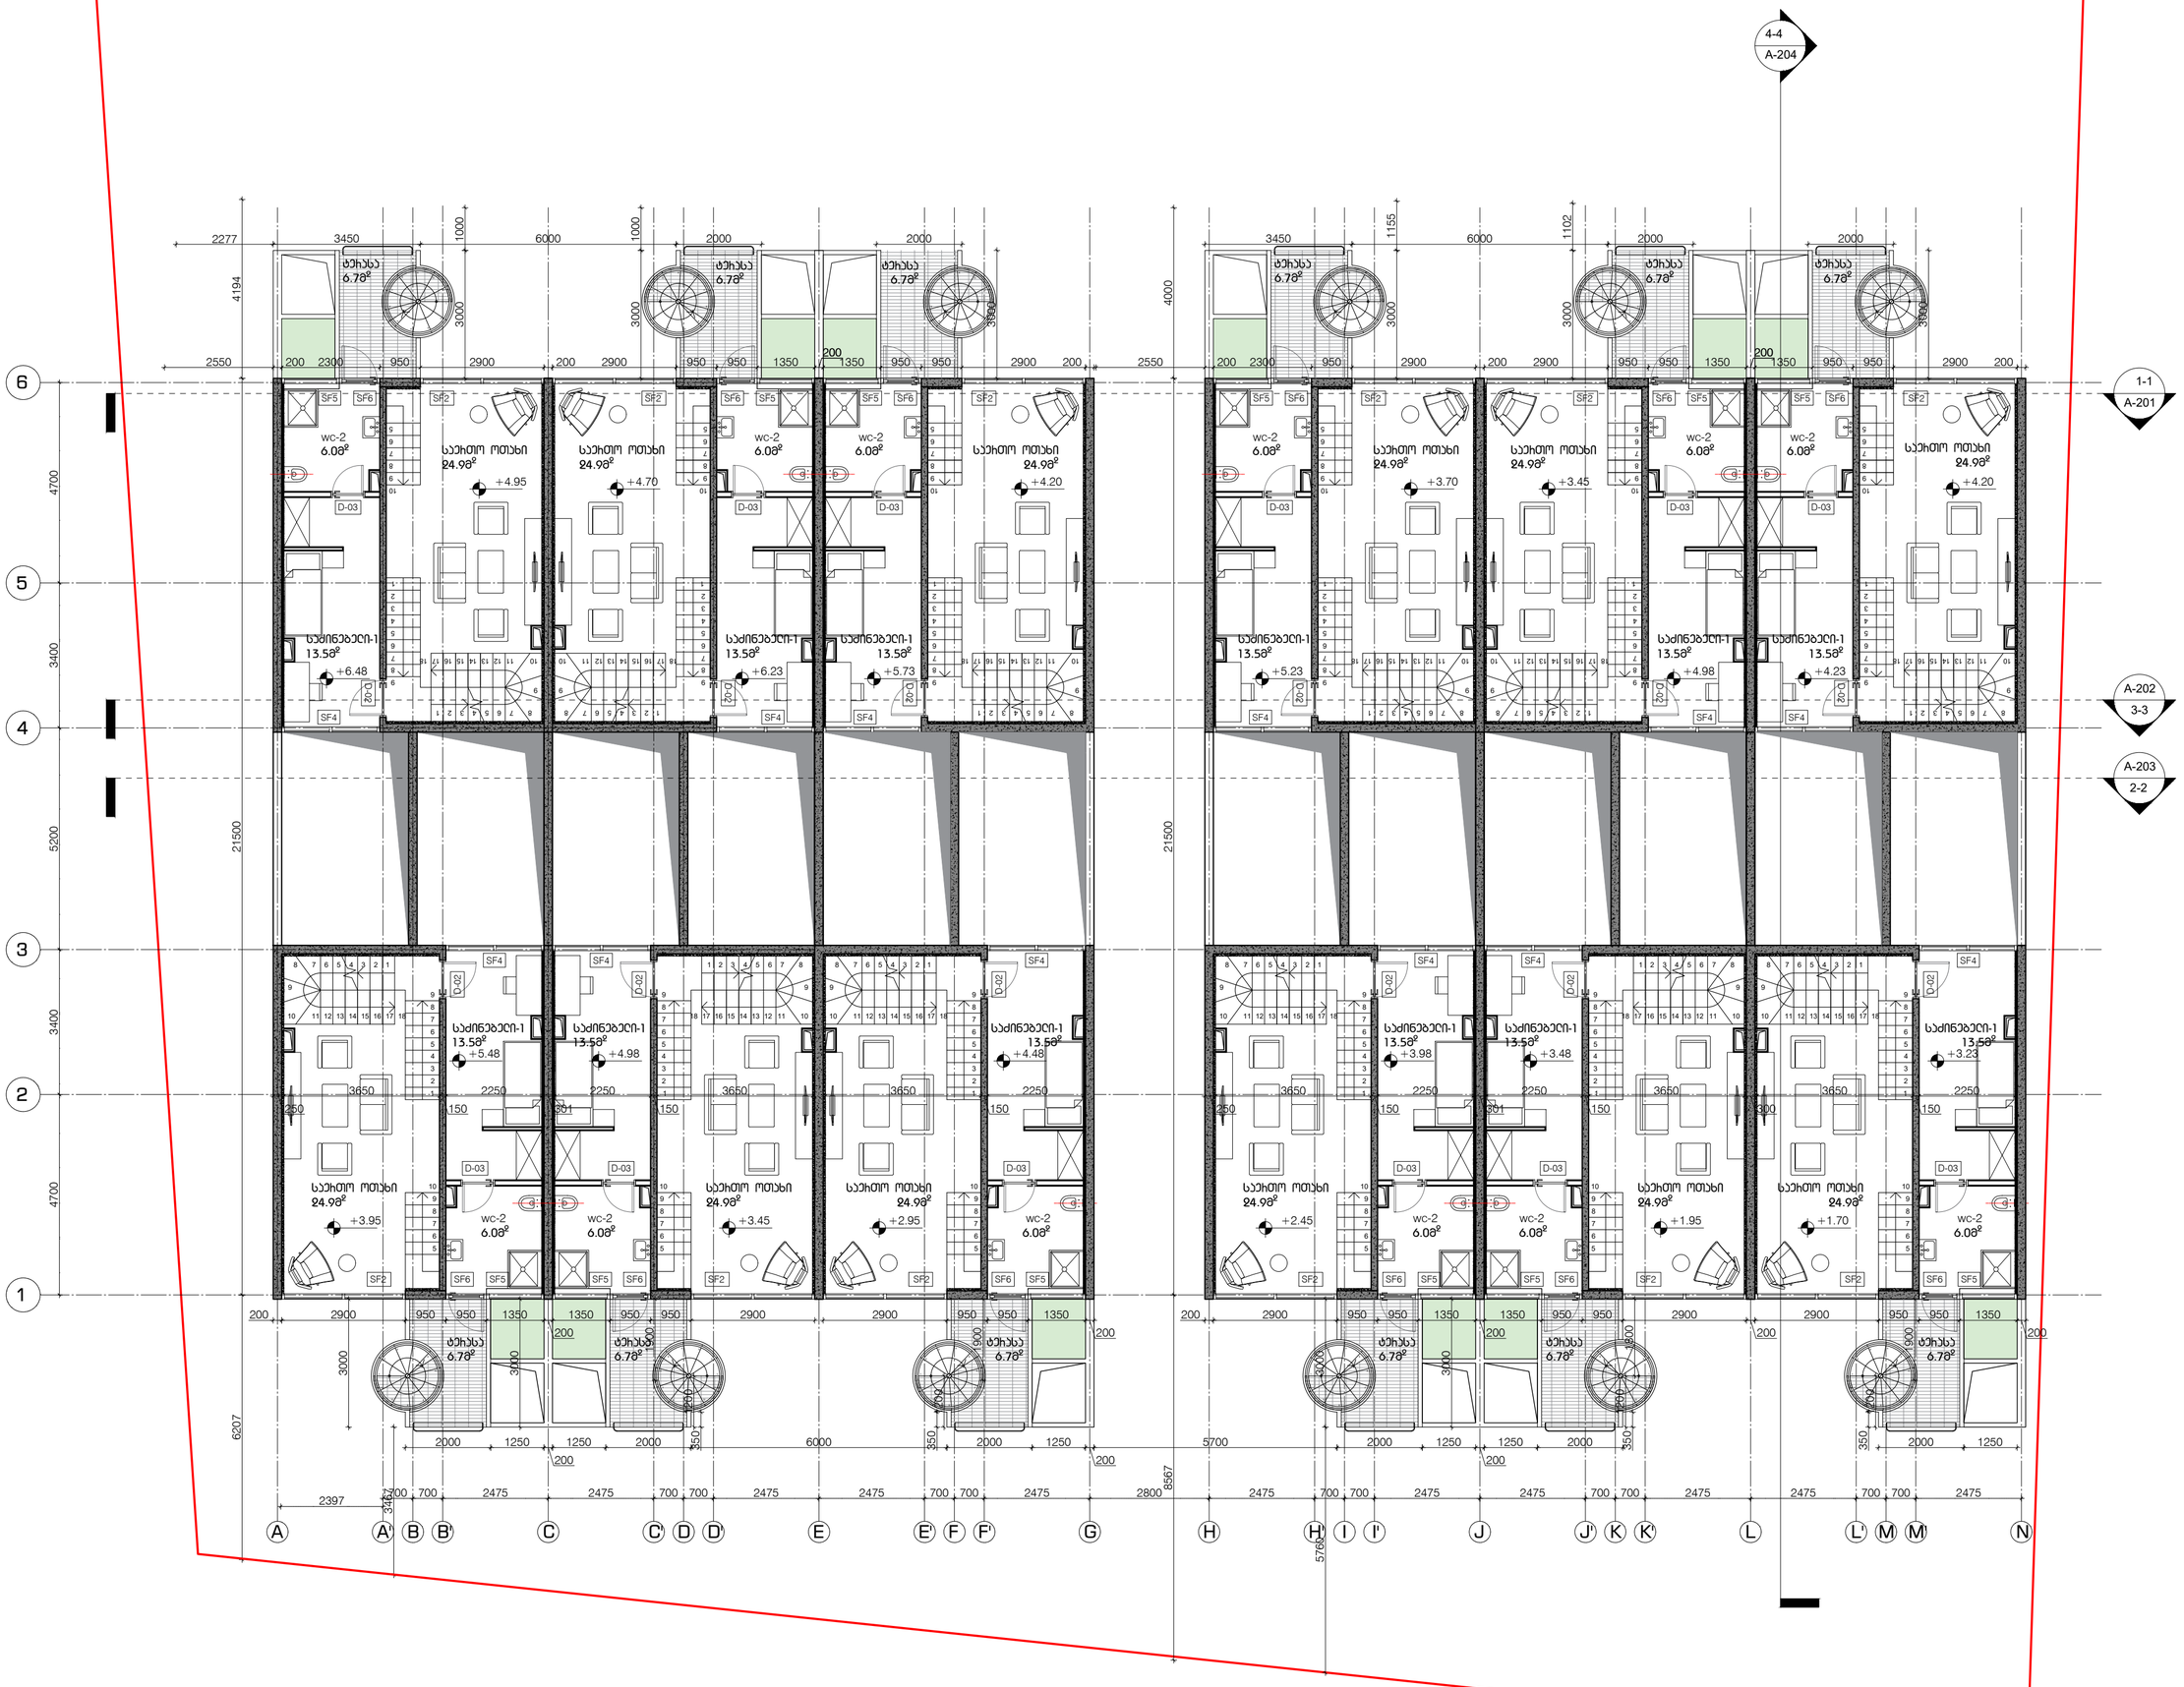

პროექტის დასახელება

"ნავსისის ველი"
მრავალბინიანი სასტუმროსბები
სახლი
ს.ს. 81.02.19.250

ექსპლიკაცია

პროექტის ფორტო

ნახაზის დასახელება

ბებმა +3.23 ნიშნულზე

მასშტაბი	1:100
მთ.არქიტექტორი	ი.ბაბაშიძე
არქიტექტორი	ე.მაღლაკელიძე
არქიტექტორი	თ.ცაბოლა
არქიტექტორი	თ.ფეიქრიშვილი
პროექტორასი	ე.ჯანჯოლაია

თარიღი 2023.03.11	ფორმატი A2

ჩევ.	ბევრი
00	000

ა-103



პროექტის დასახელება

"წავკისის ველი"
მრავალბინიანი საცხოვრებელი სახლი
ს.კ. 81.02.19.250

ექსპლიკაცია

შენიშვნები და სიმბოლოები


პროექტის ფოტო

ნახაზის დასახელება

გეგმა +6.29 ნიშნულზე

მასშტაბი	1:100
მთ.არქიტექტორი	ი.აბაშიძე
არქიტექტორი	დ.შაფაქიძე
არქიტექტორი	თ.ტახოვა
არქიტექტორი	თ.ფეიქრიშვილი
ვიზუალიზაცია	დ.ჯანჭოშვილი

თარიღი 2023.03.11		ფურცელი	A2
რევ.	ვერსია	ა-104	
00	000		

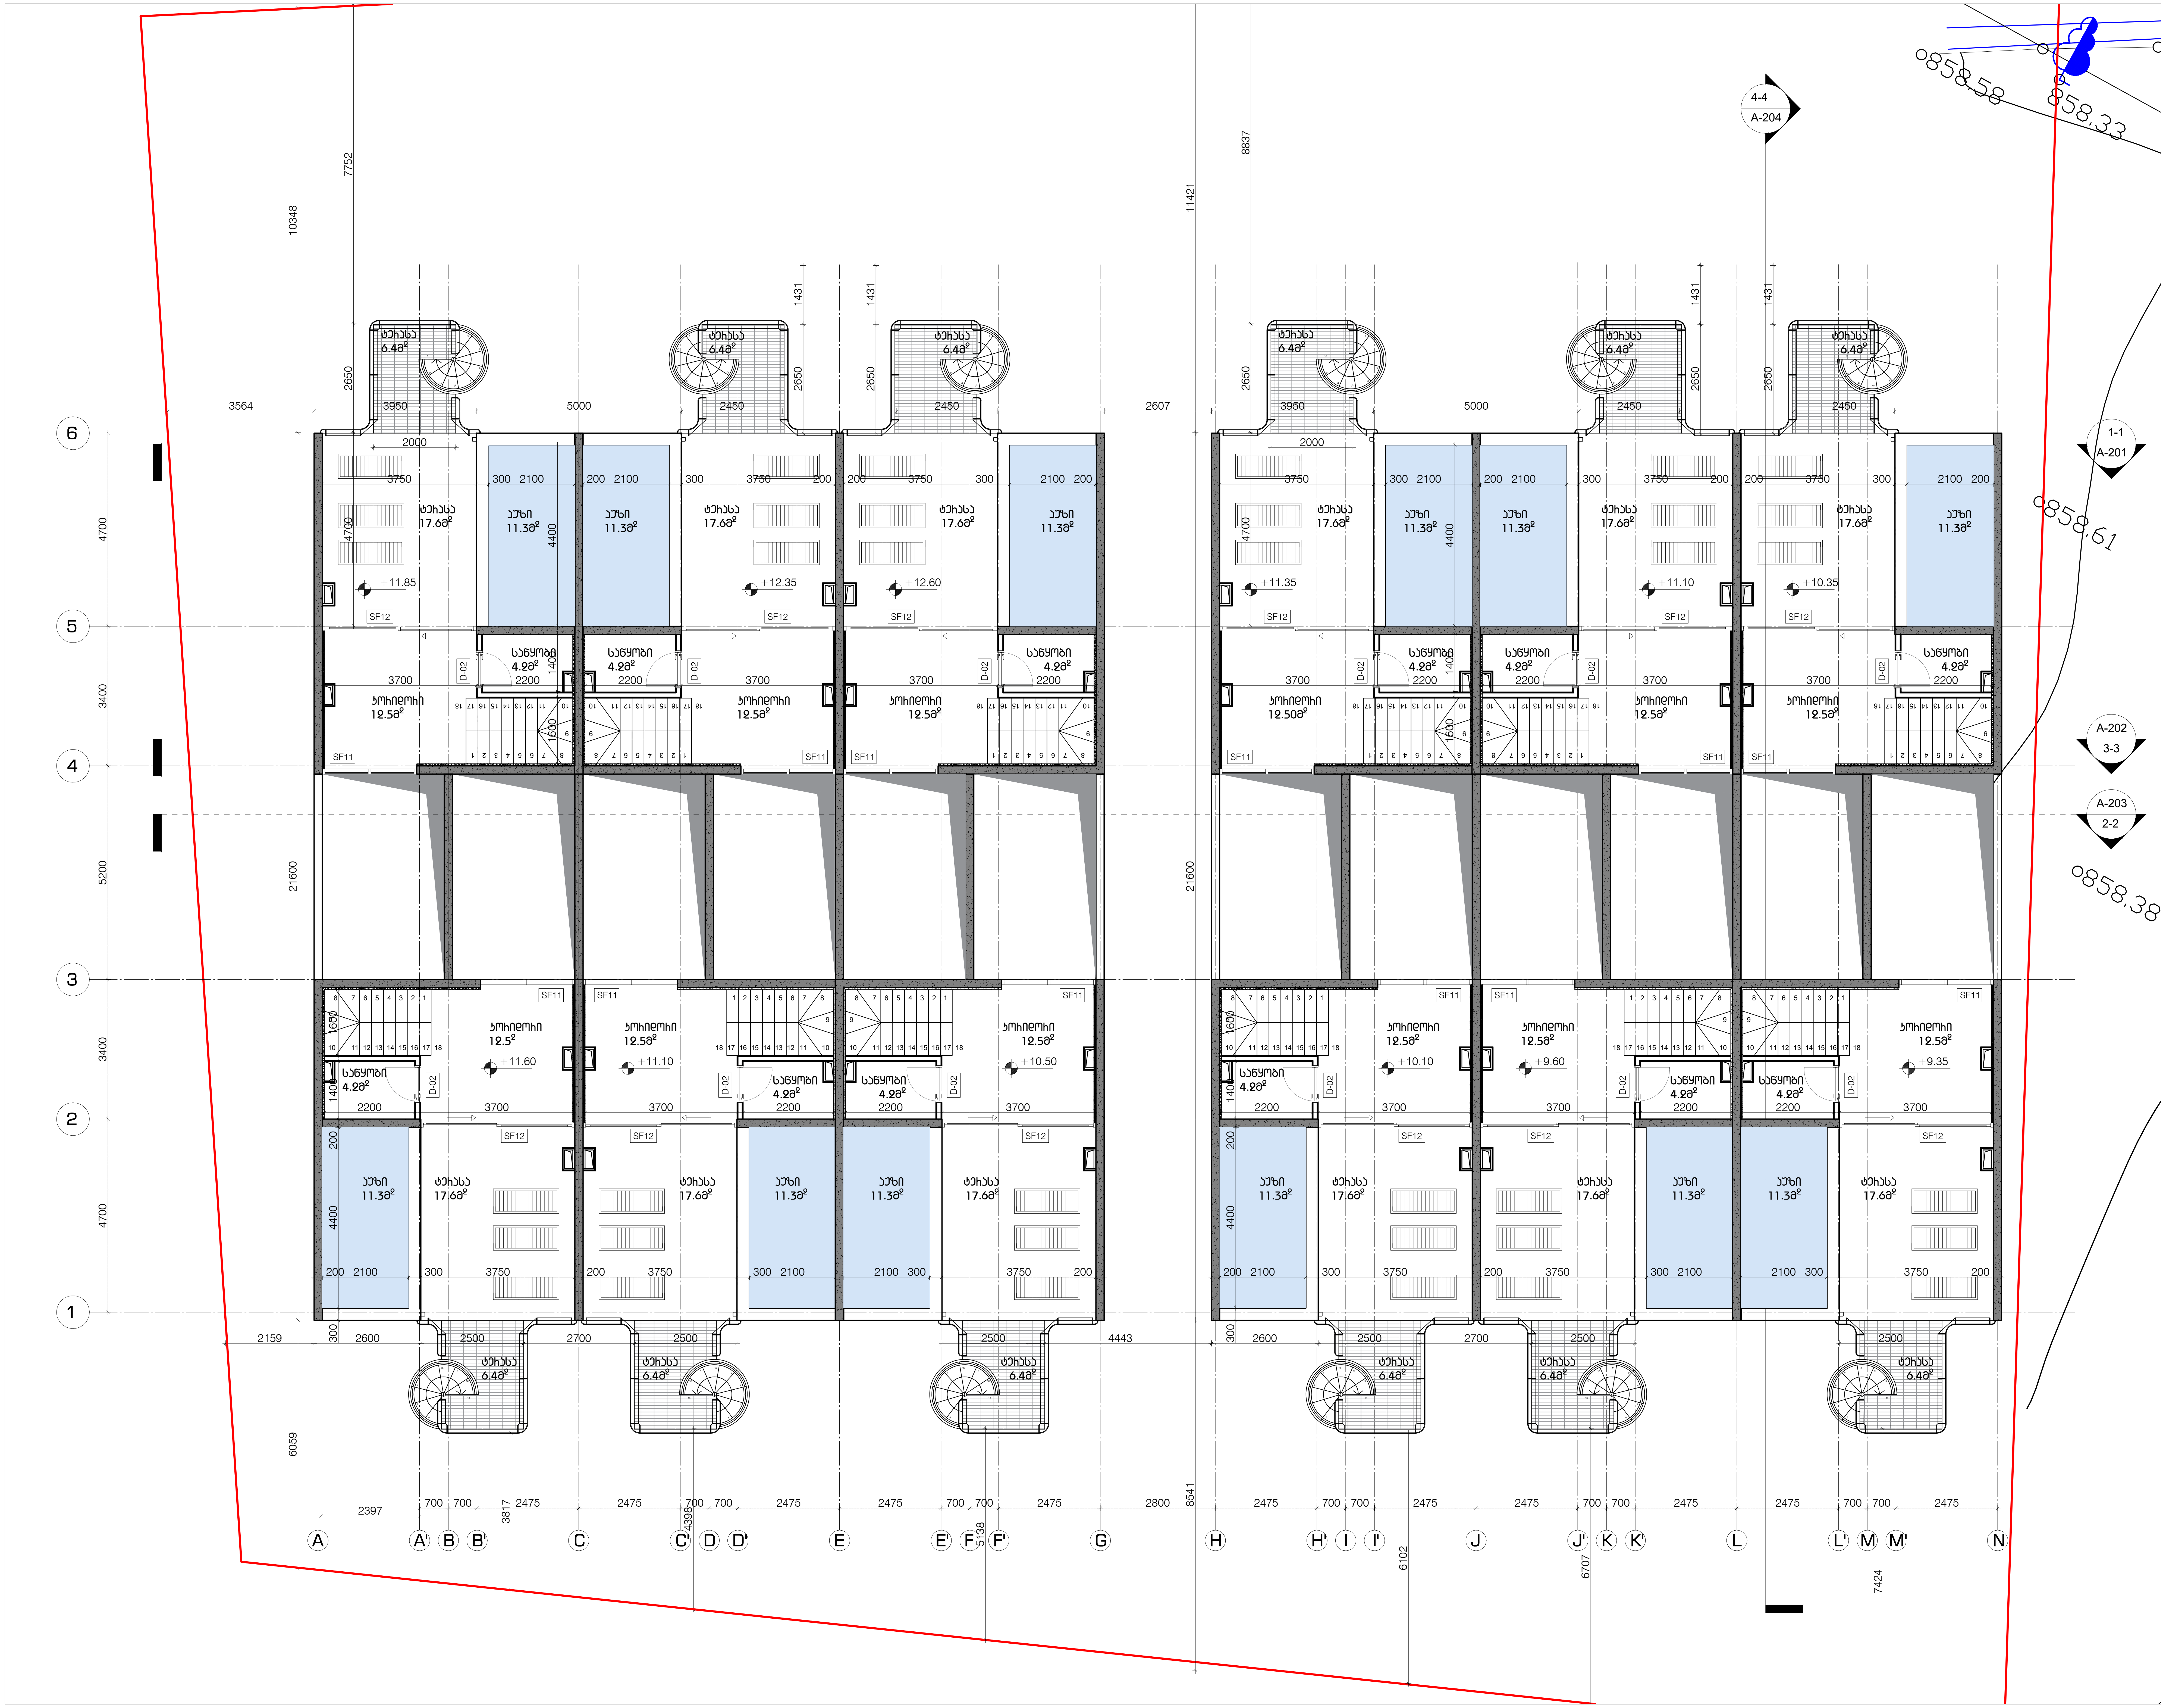

პროექტის დასახელება

"წავკისის ველი"
მრავალბინიანი საცხოვრებელი
სახლი
ს.კ. 81.02.19.250

ექსპლიკაცია

შენიშვნები და სიმბოლოები

პროექტის ფოტო

ნახაზის დასახელება


გეგმა +9.35 ნიშნულზე

მასშტაბი	1:100
მთ.არქიტექტორი	ი.აბაშიძე
არქიტექტორი	ე.შაფაქიძე
არქიტექტორი	თ.ტახოვა
არქიტექტორი	თ.ფეიქრიშვილი
ვიზუალიზაცია	ე.ხანჭოშვილი

თარიღი 2023.03.11 | ფურცელი A2

რევ.	ვერსია
00	000

ა-105

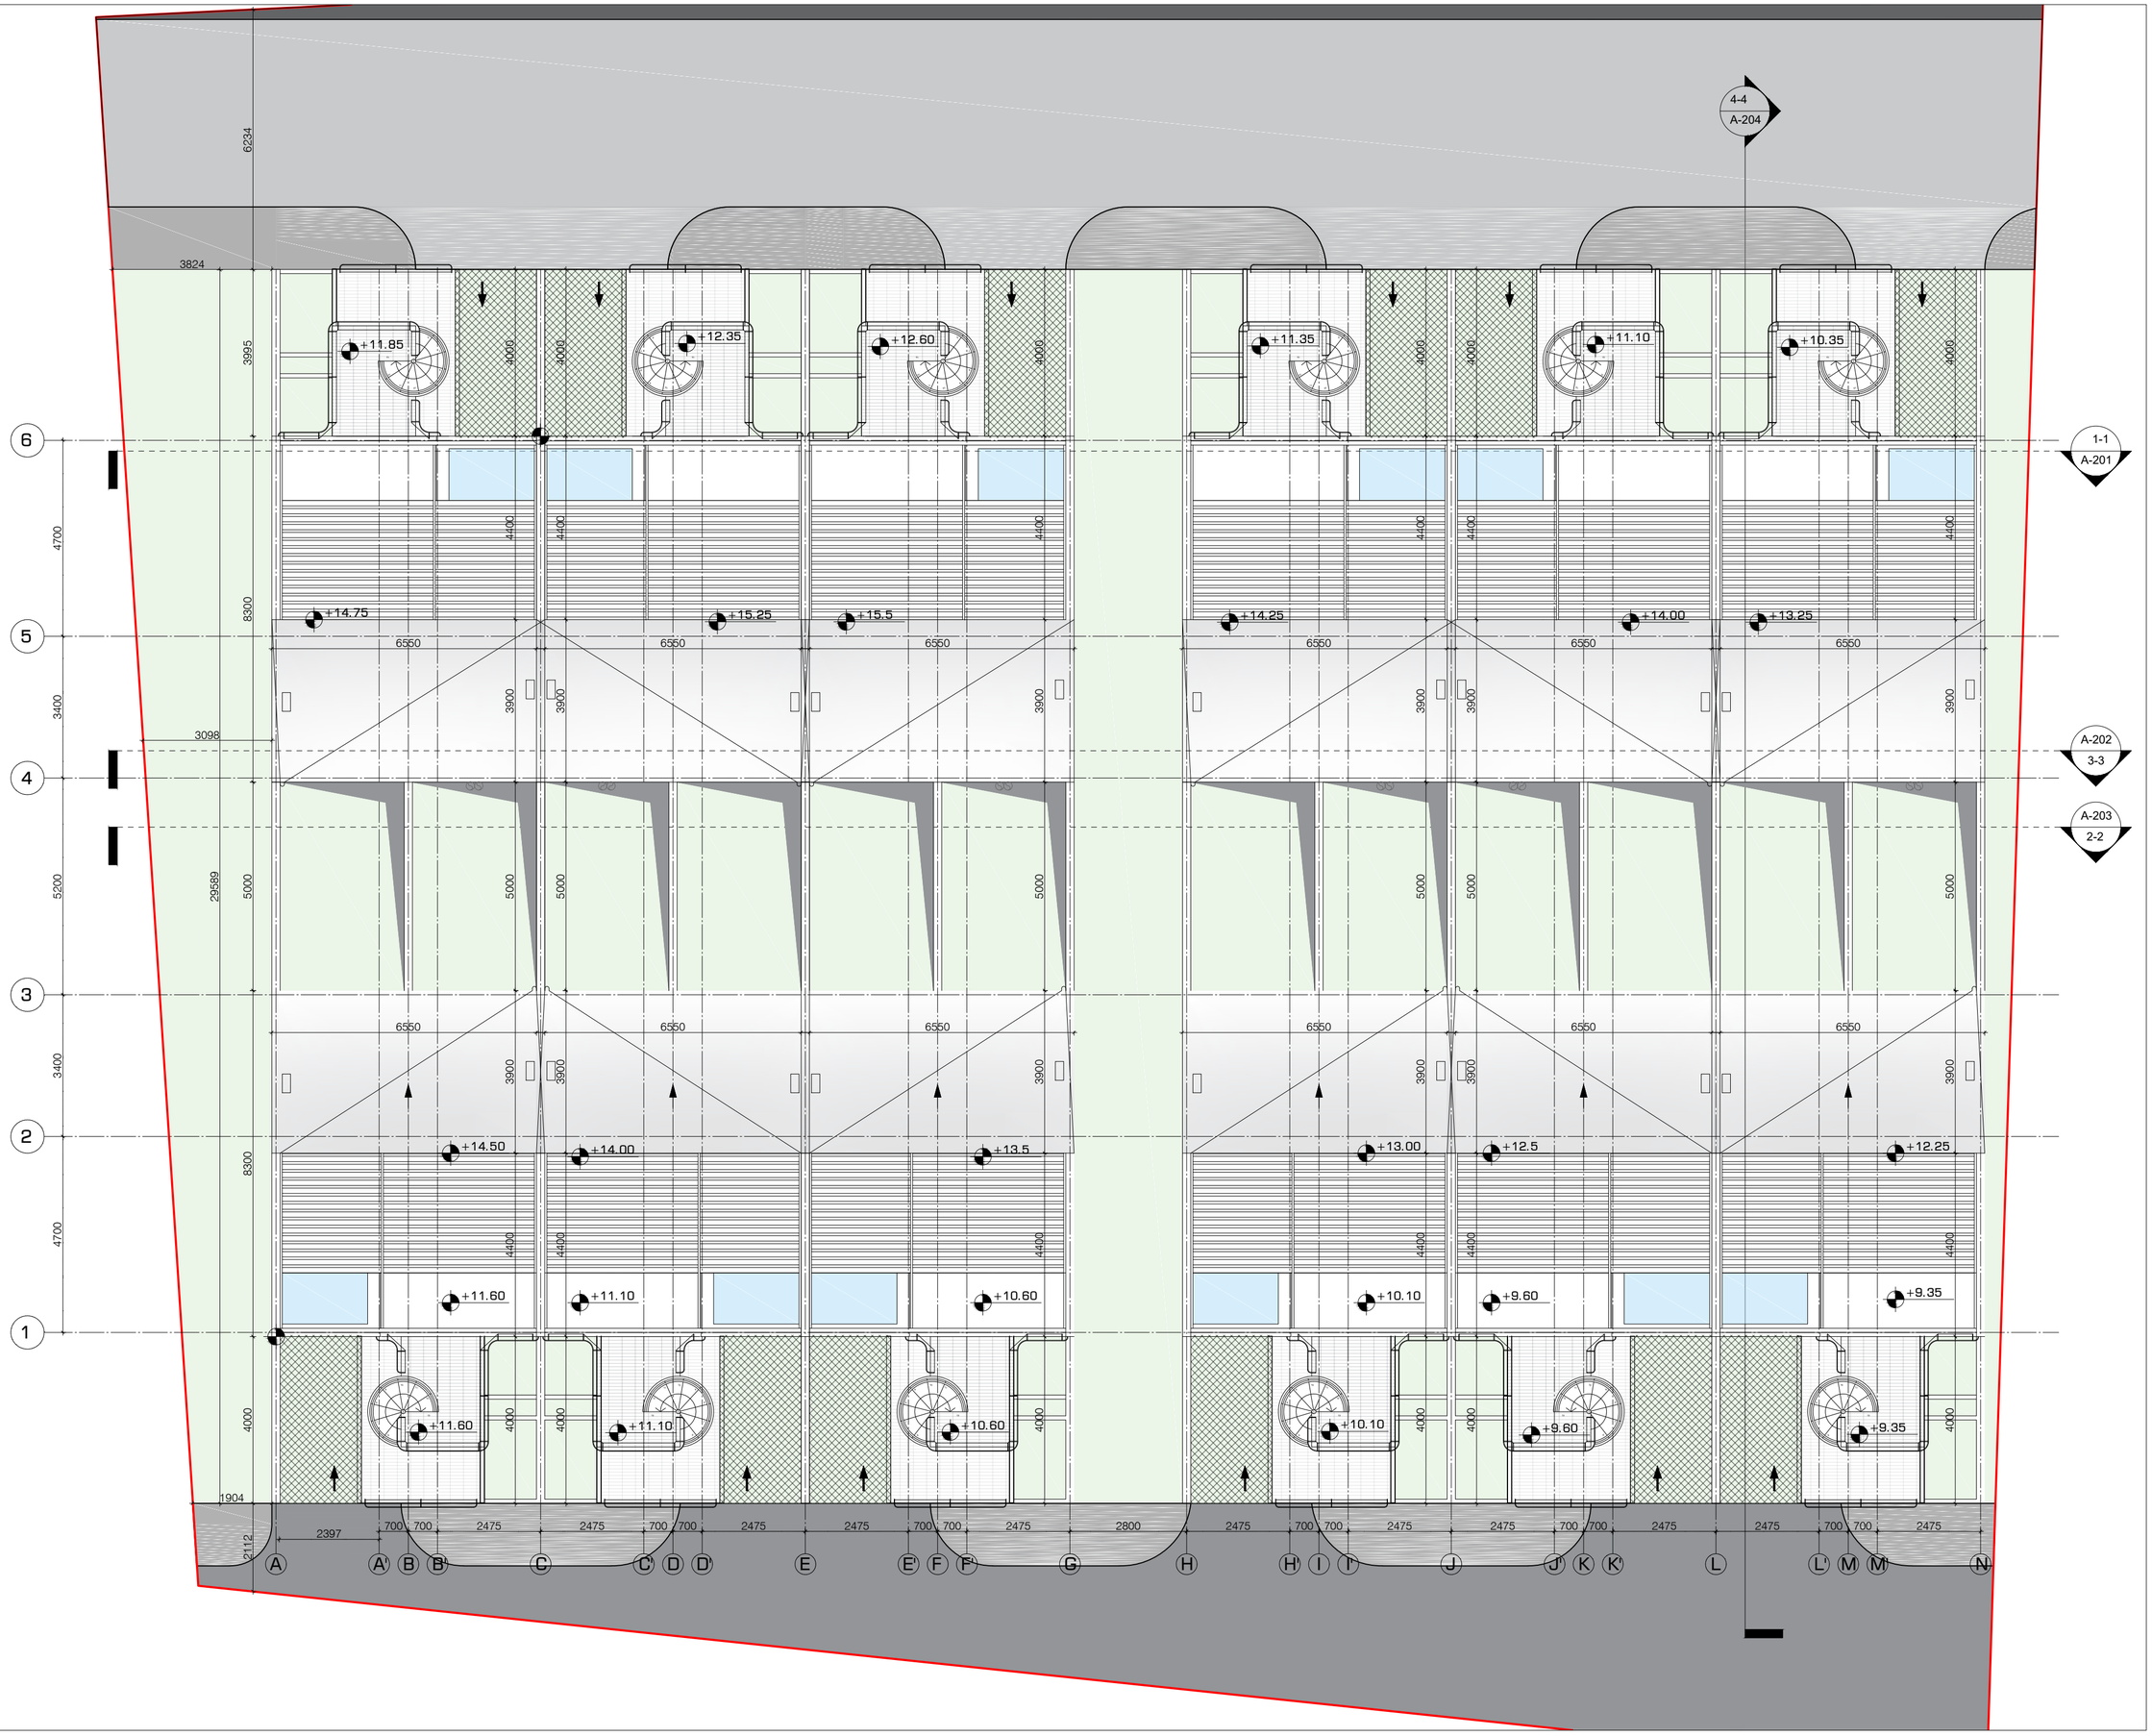

პროექტის დასახელება

"ნავპისის ვილი"
მრავალბინიანი საცხოვრებელი
სახლი
ს.კ. 81.02.19.250

ეტაპი

პროექტის ფაზა

ნახაზის დასახელება

სახურავის გეგმა

მასშტაბი	1:100
მთ.არქიტექტორი	ი.ებანიძე
არქიტექტორი	ე.შველიძე
არქიტექტორი	თ.ცანავა
არქიტექტორი	თ.ფეიქრიშვილი
ვიზუალიზაცია	ე.ჯენჭოშვილი

თარიღი 2023.03.11	ფორმატი A2

ჩევ.	გვერდი
00	000

ა-106

სანძარსაწინააღმდეგო,დაკავებულობის და გასასვლელი საშუალებების ერთბინიანი საცხოვრებელი სახლის პროექტი ობიექტი: ქ.თბილისი, სოფელი წავკისის, წავკისის ველი-ს ტერიტორიაზე

საქართველოს მთავრობის 2016 წლის 28 იანვარის №41 დადგენილებასთან ტექნიკური რეგლამენტის შენობა-ნაგებობის უსაფრთხოების წესების დამტკიცების თაობაზე შესაბამისობის ანალიზი

არქიტექტორის ლაბორატორია #3
032 22 55 96
archlab3@gmail.com
თბილისი, ვ.ანჯაფარიძის ქ.N3

შენობა-ნაგებობის უსაფრთხოების წესებთან შესაბამისობის ანალიზი

გამოყენებული წესები - **„შენობა-ნაგებობის უსაფრთხოების წესები“**

ჩამოთვალეთ შენობის დაკავებულებები და აღწერეთ თითოეული გამოყენება
საცხოვრებელი ჯგუფი **სც-3** (ინდივიდუალური ერთბინიანი საცხოვრებელი სახლები ბლოკი #1; ბლოკი #2’ბლოკი #3; ბლოკი #4; ბლოკი #5; ბლოკი #6, ბლოკი #7; ბლოკი #8; ბლოკი #9; ბლოკი #10; ბლოკი #11; ბლოკი #12; (-1.89_+12.60 ნიშNულებზე)

კონსტრუქციის ტიპი:	
განსაზღვრეთ კონსტრუქციის არსებული შენობისთვის: მაგალითი: II-A, II-B, V-A, V-B	
განსაზღვრეთ კონსტრუქციის ტიპი ახალი შენობისთვის: მაგალითი: II-A, II-B, V-A, V-B	II -B
შერეული კონსტრუქციის შემთხვევაში მიუთითეთ ტიპები, რომელიც გამოყენებული იქნება, განსაზღვრეთ ტიპები და მათი მდებარეობა:	

სიმაღლის შეზღუდვები ცხრილი 503 -ის მიხედვით		
დაკავებულობები	**დასაშვები სართულიანობა**	**შემოთავაზებული სართულიანობა**
საცხოვრებელი ჯგუფი **სც-3**	**4**	4
	დასაშვები სიმაღლე	**შემოთავაზებული სიმაღლე**
საერთო სიმაღლე =	**16.80**	**ბლოკი #1** **13,95მ.** **ბლოკი #2** **14,26მ.** **ბლოკი #3** **13,95მ.** **ბლოკი #4** **15,00მ.** **ბლოკი #5** **12,80მ.**

		ბლოკი #6 **15,40მ.** **ბლოკი #7** **13.95მ.** **ბლოკი #8** **11.50მ.** **ბლოკი #9** **13.80მ.** **ბლოკი #10** **12,40მ.** **ბლოკი #11** **13.20მ.** **ბლოკი #12** **12,64მ.**
მიწის ზემოთ სართულის რაოდენობა =	**4 სართული**	

ფართობის შეზღუდვები ცხრილი 503 -ის მიხედვით		
დაკავებულობები	**დასაშვები ფართობი**	**შემოთავაზებული ფართობი**
საცხოვრებელი ჯგუფი **სც-3**	**შეუზღუდავი**	**არ იზღუდება**
იატაკის საერთო ფართობი =	**თითოეული საცხოვრებელი ბლოკის ფართო** **230,0მ2**	
იატაკების რაოდენობა =	**4**	
შენობის საერთო ფართობი =	**3220,0კვ.მ**	

გარე კედლის ცეცხლმედეგობისა და ღიობისადმი მოთხოვნები ცხრილების 602-ის და 705.8 -ის მიხედვით									
გარე კედელი (ღერძებში)	**ხანძარსაწინააღმდეგო მანძილი** (მეტრი)	**ცეცხლმედეგობის ხარისხი** (საათი)		**კედლის ღიობების ფართობი** (კედლის %)					
		მოთხოვნილი	**გათვალისწინებული**	**დასაშვები**			**გათვალისწინებული**		
				დაცული	**დაუცველი საშხეფებით**	**დაუცველი**	**დაცული**	**დაუცველი საშხეფებით**	**დაუცველი**

„6-1“ ღერძები	2.15-3.56	2	2	25%-45%	25%-45%	10%-15%		-	**0%**
„1-6“ ღერძები	0.38-1.69	2	2	დაუშვებელია -25%	დაუშვებელია-25%	დაუშვებელია-10%		-	**0%**
„A-N“ ღერძები	5.98-10.49	0	0	75%	75%	25%		-	**23%**
„N-A“ ღერძები	9 მეტრზე მეტია	0	0	შეუზღუდავი	შეუზღუდავი	შეუზღუდავი		-	**არ იზღუდება**

ხანძრისაგან დაცვის სისტემებისადმი მოთხოვნები								
დაკავებულობები/ სივრცეები/გასასვლელი საშუალებები	**ავტოსაშხეფი სისტემა**	**ალტერნატიული ავტომატური ცეცხლსაქრობი სისტემები**	**სახანძრო განგაშისა, კვამლაღმოჩენი და ცეცხლაღმოჩენი სისტემები**	**სახანძრო მილდგარების სისტემები**	**კვამლის საკონტროლო სისტემები**	**ხელის ცეცხლმაქრები**	**საავარიო განგაშის სისტემები**	**ჰაერის განიავების სისტემა**
საცხოვრებელი ჯგუფი **სც-3**	**არა**	**არა**	**კი**	**არა**	**არა**	**კი (სარდაფის სართულზე)**	**არა**	
კიბის უჯრედი								
ლიფტები								
დერეფანი	**არა**							
სახანძრო-სამაშველო სამსახურის მიერ გამოსაყენებელი მისაერთებლები				**არა**				
სახანძრო ტუმბოები და წყლის რეზერვუარი				**არა**				

თითოეული სართულიდან გასასვლელი საშუალება									
სართულები	დაკავებულობა და დაკავებულობის დატვირთვის ჯამური მაჩვენებელი	მოთხოვნილი გასასვლელების/გასასვლელთან მისადგომის რაოდენობა	გათვალისწინებული გასასვლელების/გასასვლელთან მისადგომის რაოდენობა და ტიპი	გასასვლელი საშუალებების სიგანე(მეტრი)					
				გზა-კიბეები		დერაფანი,		გასასვლელის გზა-კარი	
				მოთხოვნილი	გათვალისწინებული	მოთხოვნილი	გათვალისწინებული	მოთხოვნილი	გათვალისწინებული
ბლოკები #1_#12	თითოეული ბლოკის მაქსიმალური დაკავებულობის დატვირთვა სც-3 (დ.დ-12)	1	1 შენობიდან გამოსასვლელის გზა-კარი	0.90	0,90	0,90	1,00	0.82	0.82

დაკავებულობები/სივრცეები/გასასვლელი საშუალებები	ბუნებრივი განიავება	ხელოვნური განიავება
საცხოვრებელი ჯგუფი სც-3	კი	კი(ტუალტებში)
კიბის უჯრედი	კი	
ლიფტები		
დერეფანი		
ვესტიბიული		

წყალსადენი სისტემის ფიქსირებული მოწყობილობების რაოდენობა ცხრილი 1602.1-ის მიხედვით		
სართულები	დაკავებულობ	ფიქსირებული მოწყობილობები(ცალი)

	ა და დაკავებულობის დატვირთვის ჯამური მაჩვენებელი	უნიტაზი		ტუალეტის ხელსაბანები		აბაზანა/შხაპი		სასმელი წყლის ფანტანი		1ავტომატურისარეცხი მანქანის მისაერთებელი 20 საცხოვრებელ ერთეულზე		სამზარეულოს ნიჟარა	
		მოთხოვნილი	წესდებულ ნორმაზე	მოთხოვნილი	წესდებულ ნორმაზე	მოთხოვნილი	წესდებულ ნორმაზე	მოთხოვნილი	წესდებულ ნორმაზე	მოთხოვნილი	წესდებულ ნორმაზე	მოთხოვნილი	წესდებულ ნორმაზე
ბლოკები #1_#12	სც-3 (დ.დ- 12)	-	თითოეულ სართულზე 1	-	თითოეულ სართულზე 1	-	თითოეულ სართულზე 1						

საც. ბლოკი №12	
--	46,882
სც-3	18.6
დ.დ.3	

საც. ბლოკი №10	
--	46,82
სც-3	18.6
დ.დ.3	

საც. ბლოკი №8	
--	46,482
სც-3	18.6
დ.დ.3	

საც. ბლოკი №6	
--	46,092
სც-3	18.6
დ.დ.3	

საც. ბლოკი №4	
--	46,482
სც-3	18.6
დ.დ.3	

4-4
A-204

საც. ბლოკი №2	
--	46,482
სც-3	18.6
დ.დ.3	

სანყობი 6.70მ²
ავტოფარეხი 20.71მ²
14.8 m²
14.9 m²
14.2 m²
+3.25
+2.40
+2.15
+3.00
+2.50
+1.65
+2.00
+1.15
+0.90
+1.75
+1.00
+0.15
+2.25
+1.75
+1.50
+0.75
+0.25
±0.00
+1.40
+2.25
+1.75
+0.90
+0.40
+1.25
−0.05
−0.60
−0.85
±0.00
+0.00
+0.90
+0.0
+0.35
−0.20
−0.45
−0.45
−0.45
+2.55
+2.05
+0.55
10%
820 2100
EL.0
WC
2210

2470 700 700 2475 2475 700 700 2475 2475 700 700 2475 2800 2475 700 700 2475 2475 700 700 2475 2475 700 700 2475

A A B B C C D D E E F F G H H I I J J K K L L M M N

საც. ბლოკი №11	
--	46,082
სც-3	18.6
დ.დ.3	

საც. ბლოკი №9	
--	46,482
სც-3	18.6
დ.დ.3	

საც. ბლოკი №7	
--	46,482
სც-3	18.6
დ.დ.3	

საც. ბლოკი №5	
--	46,482
სც-3	18.6
დ.დ.3	

საც. ბლოკი №3	
--	46,482
სც-3	18.6
დ.დ.3	

საც. ბლოკი №1	
--	46,482
სც-3	18.6
დ.დ.3	

მინის ნაკვეთის საზღვარი

ღერძის ხაზი

არქიტექტურული ნიშნული

მაღლიერებული ბეტონის კედელი

მსუბუქი ბლოკის კედელი

ორსაათიანი ცეცხლმდეგები კედელი

ერთსაათიანი ცეცხლმდეგები კედელი

საცხოვრებელი ჯგუფი (სც-3)

მანძილი საკაცი მანძილი

კარის თავსაფარი სიმაღლე (მმ)

ოთახის ნომერი

კარის ცეცხლმდეგობა (წთ)

კარის თავსაფარი სიგანე (მმ)

დაკაბელების ჯგუფი/ქვეჯგუფი

დაკაბელების ტიპი/ნომერი

დაკაბელების დანიშნულება

სც-2	18.6
93 მ²	დ.დ.5

დაკაბელების დანიშნულება

მექანიკური განიავების სისტემა

ავტომატიკა/ცეცხლის აღმოჩენის სისტემა

ვიზუალური და ხმოვანი განგაშის სისტემა

პროექტის დასახელება

"ნავენისი ველი"
მრავალბინიანი საცხოვრებელი სახლი
ს.კ. 81.02.19.250

ექსპლიკაცია

პროექტის ფაზა

ნახაზის დასახელება

ბაზა 0.00 ნიშნულზე
ნაწილობრივ მცსაბამისობა

მასშტაბი	1:100
მთ.პროექტორი	ი.აბაშიძე
პროექტორი	ე.მაფუკაძე
პროექტორი	თ.ტეხოვა
პროექტორი	თ.ფეიქრიშვილი
ვიზუალიზაცია	ე.ჯენჭოშვილი

თარიღი 2023.05.25	ფურცელი	A2
ჩევ.	ბეჭდი	
00	000	

საცხ. ბლოკი №12	
--	28.182
სც-3	18.6
დ.დ.2	

საცხ. ბლოკი №10	
--	28.582
სც-3	18.6
დ.დ.2	

საცხ. ბლოკი №8	
--	28.582
სც-3	18.6
დ.დ.2	

საცხ. ბლოკი №6	
--	28.482
სც-3	18.6
დ.დ.2	

საცხ. ბლოკი №4	
--	28.582
სც-3	18.6
დ.დ.2	

საცხ. ბლოკი №2	
--	28.582
სც-3	18.6
დ.დ.2	

საცხ. ბლოკი №11	
--	28.582
სც-3	18.6
დ.დ.2	

საცხ. ბლოკი №9	
--	28.282
სც-3	18.6
დ.დ.2	

საცხ. ბლოკი №7	
--	28.582
სც-3	18.6
დ.დ.2	

საცხ. ბლოკი №5	
--	28.582
სც-3	18.6
დ.დ.2	

საცხ. ბლოკი №3	
--	28.282
სც-3	18.6
დ.დ.2	

საცხ. ბლოკი №1	
--	28.582
სც-3	18.6
დ.დ.2	

4-4 A-204

1-1 A-201

A-202 3-3

A-203 2-2

- მინის ნაკვეთის საზღვარი
- ღერძის ხაზი
- -3.60 არქიტექტურული ნიშნული
- მკაფიერებული ბეტონის კედელი
- მსუბუქი ბლოკის კედელი
- ორსაათიანი ცეცხლმდეგი კედელი
- ერთსაათიანი ცეცხლმდეგი კედელი
- სასხეორებელი ჯგუფი (სც-3)
- მანძილი სავალი მანძილი
- 820 2150 101 EI. 90 — კარის თავისუფალი სიგანე (მმ); ოთახის ნომერი; კარის ცეცხლმდეგობა (წთ); კარის თავისუფალი სიმაღლე (მმ)
- სც-2 | 18.6 | 93 მ² | დ.დ.5 — დაკავებულობის ჯგუფი/ქვეჯგუფი; დაკავებულობის ნორმირებული ფართი; დაკავებულობის ნორმირებული ფართი
- მექანიკური განიავების სისტემა
- ჯვალის/ცეცხლის ავტომატური სისტემა
- ვიზუალური და ხმოვანი განგაშის სისტემა

პროექტის დასახელება

"ნავენისის ვილი"
მრავალბინიანი სასტუმროები
სახლი
ს.კ. 81.02.19.250

ექსპერტიზის

პროექტის ფაზა


ნახაზის დასახელება

ბებგა +1.70 ნიშნულზე
წესებთან მესაბამისობა

მასშტაბი	1:100
მთ.პროექტორი	ი.პაპაშვილი
პროექტორი	ე.შუფუტიძე
პროექტორი	თ.ბეხოვა
პროექტორი	თ.ფეიქიშვილი
ვიზუალიზაცია	ე.ხუნჭოშვილი

თარიღი 2023.05.25	ფურცელი	A2
ჰევ.	ბევრი	
00	000	

შენიშვნები და სიმბოლოები

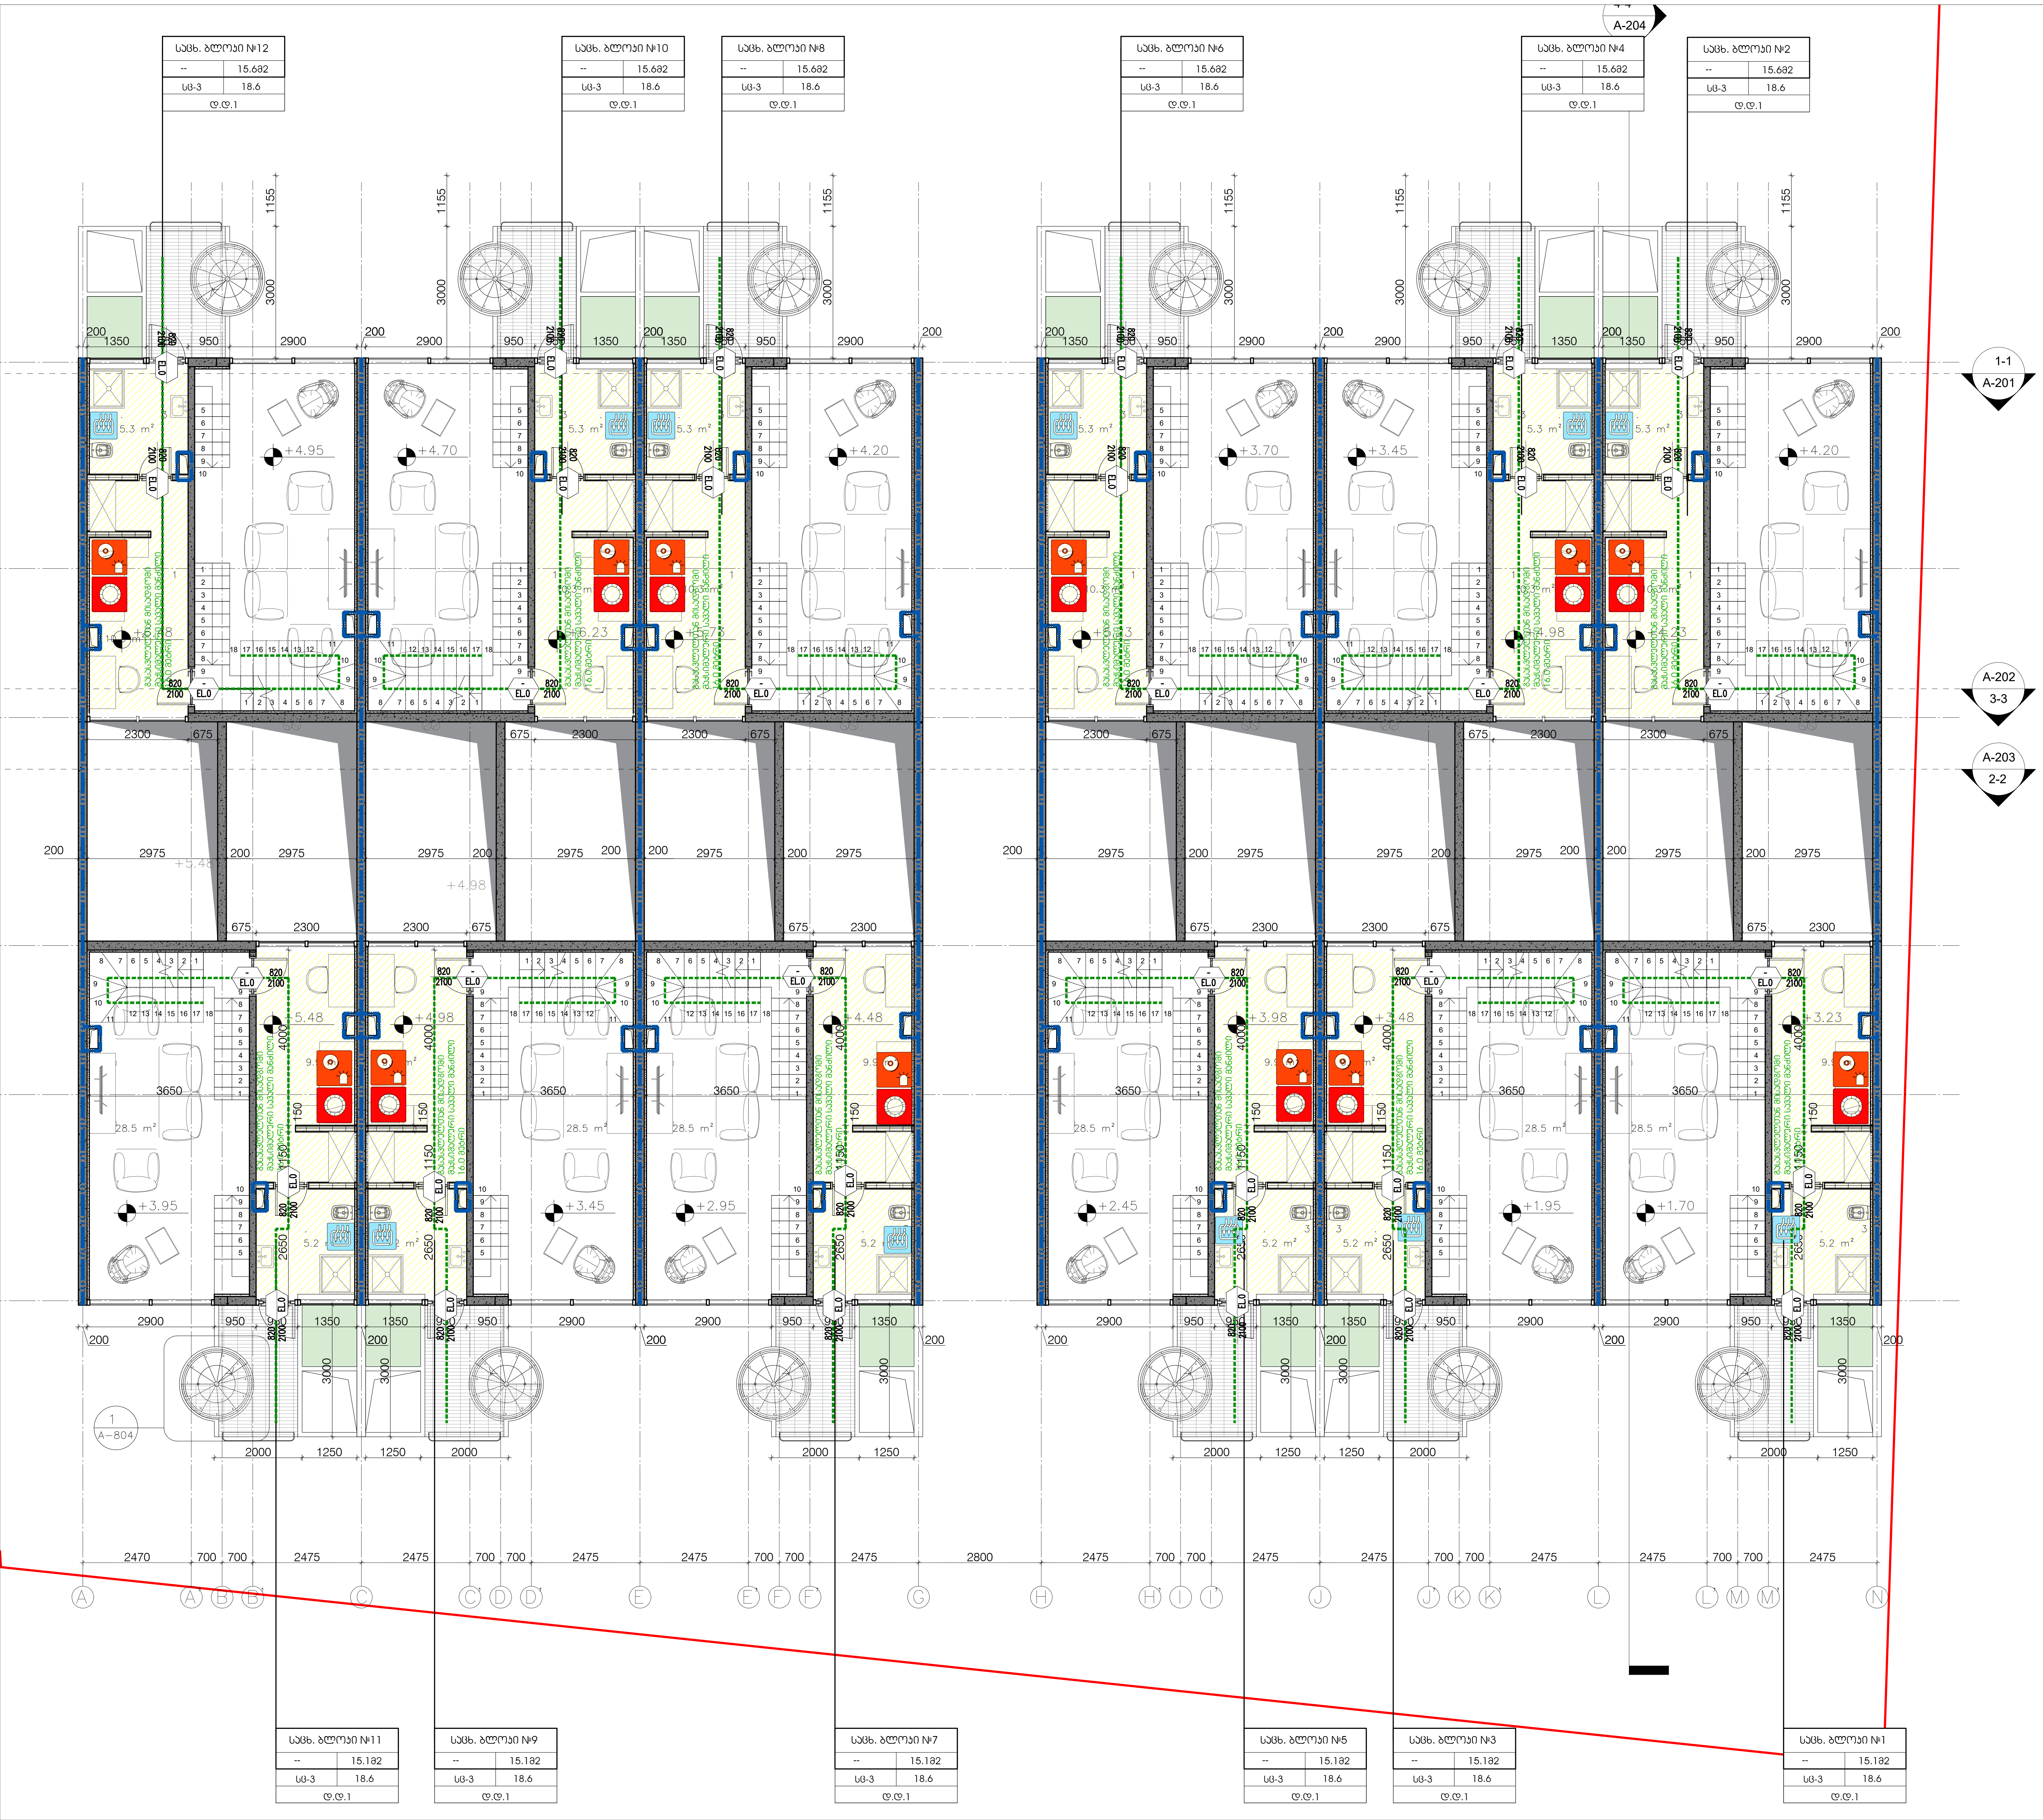

მიწის ნაკვეთის საზღვარი

ღერძის ხაზი

-3.60 არქიტექტურული ნიშნული

გაძლიერებული ბეტონის კედელი

მსუბუქი ბლოკის კედელი

ორსაათიანი ცეცხლმედეგი კედელი

ერთსაათიანი ცეცხლმედეგი კედელი

საცხოვრებელი ჯგუფი (სც-3)

მაქსიმალური სავალი მანძილი

820 / 2150 — 101 / E.I. 90

კარის თავისუფალი სიგანე (მმ)

ოთახის ნომერი

კარის ცეცხლმედეგობა (წთ)

კარის თავისუფალი სიმაღლე (მმ)

სც-2	18.6
93 მ²	დ.დ.5

დაკავებულობის ჯგუფი/ქვეჯგუფი

დაკავებულობის დატვირთვის ფაქტორი

დაკავებულობის დატვირთვა

ფართობი

მექანიკური განიავების სისტემა

კვამლის/ცეცხლის აღმომჩენი სისტემა

ვიზუალური და ხმოვანი განგაშის სისტემა

პროექტის დასახელება

"წავკისის ველი"
მრავალბინიანი საცხოვრებელი სახლი
ს.კ. 81.02.19.250

ექსპლიკაცია

შენიშვნები და სიმბოლოები

პროექტის ფოტო

ნახაზის დასახელება

გეგმა +3.23 ნიშნულზე
წესებთან შესაბამისობა

მასშტაბი	1:100
მთ.არქიტექტორი	ი.აბაშიძე
არქიტექტორი	დ.შუფაქიძე
არქიტექტორი	თ.ტახოვა
არქიტექტორი	თ.ფეიქრიშვილი
ვიზუალიზაცია	დ.ჯანჭოშვილი

თარიღი 2023.05.25 | ფურცელი A2

რევ.	გვერდი
00	000



--	41.282
სმ-3	18.6
დ.დ.2	

--	39.782
სმ-3	18.6
დ.დ.2	

- მიწის ნაკვეთის საზღვარი
- ღერძის ხაზი
- -3.60 არსებული ნიშნული
- მაღლივრახებული ბეტონის კედელი
- მისეული ბლოკის კედელი
- ორსართულიანი აქცხლმდგომი კედელი
- ერთსართულიანი აქცხლმდგომი კედელი
- სახმოვრახებული ჯხვეფი (სმ-3)
- მასმივმდლური სავალი მაგრილი
- კარის თავისუფალი სიმაღლე (მმ)
- ოთახის ნომერი
- კარის აქცხლმდგომობა (წთ)
- კარის თავისუფალი სიგანე (მმ)
- დაკავებულობის ჯგუფი/აქტივობა
- დაკავებულობის ნორმირებული ფაქტორი
- დაკავებულობის ნორმირება
- ფართობი
- მექანიკური განიავების სისტემა
- ჯვალის/აქცხლის ალერმირების სისტემა
- ვიზუალური და ხმოვანი განგაშის სისტემა

სმ-2	18.6
93 მ²	დ.დ.5

პროექტის დასახელება

"ნავენისი ველი"
მრავალბინიანი საცხოვრებელი სახლი
ს.კ. 81.02.19.250

ეტაპი/ეტაპები

პროექტის ფაზა

ნახაზის დასახელება

ბებმა +6.29 ნიშნულზე
ნუსებთან მესაბამისობა

მასშტაბი	1:100
მთ.პროექტირი	ი.ბაბაშიძე
პროექტირი	ე.შუფუკიძე
პროექტირი	თ.ბეხოვა
პროექტირი	თ.ფეიქიშვილი
ვიზუალიზაცია	ე.ხვედოშვილი

თარიღი	2023.05.25
ჩეკ.	ბეჭდი
00	000

ფურცელი	A2
	ა-105



პროექტის დასახელება

"ნავთისის ველი"
მრავალბინიანი საცხოვრებელი სახლი
ს.ბ. 81.02.19.250

ეტაპი/ეტაპები

მონიშვნები და სიმბოლოები

პროექტის ფოტო


ნახაზის დასახელება

ბეტონ +9.35 ნიშნულზე
წესებთან მესაბამისობა

მასშტაბი	1:100
მთ.პროექტორი	ი.პაპაშიძე
პროექტორი	ე.შუფუკიძე
პროექტორი	თ.ტეხოვა
პროექტორი	თ.ფეიქრიშვილი
პროექტორი	ე.ხენჭოშვილი

თარიღი 2023.05.25	ფურცელი A2
ჩევ. 00	ბევრი 000

ა-106

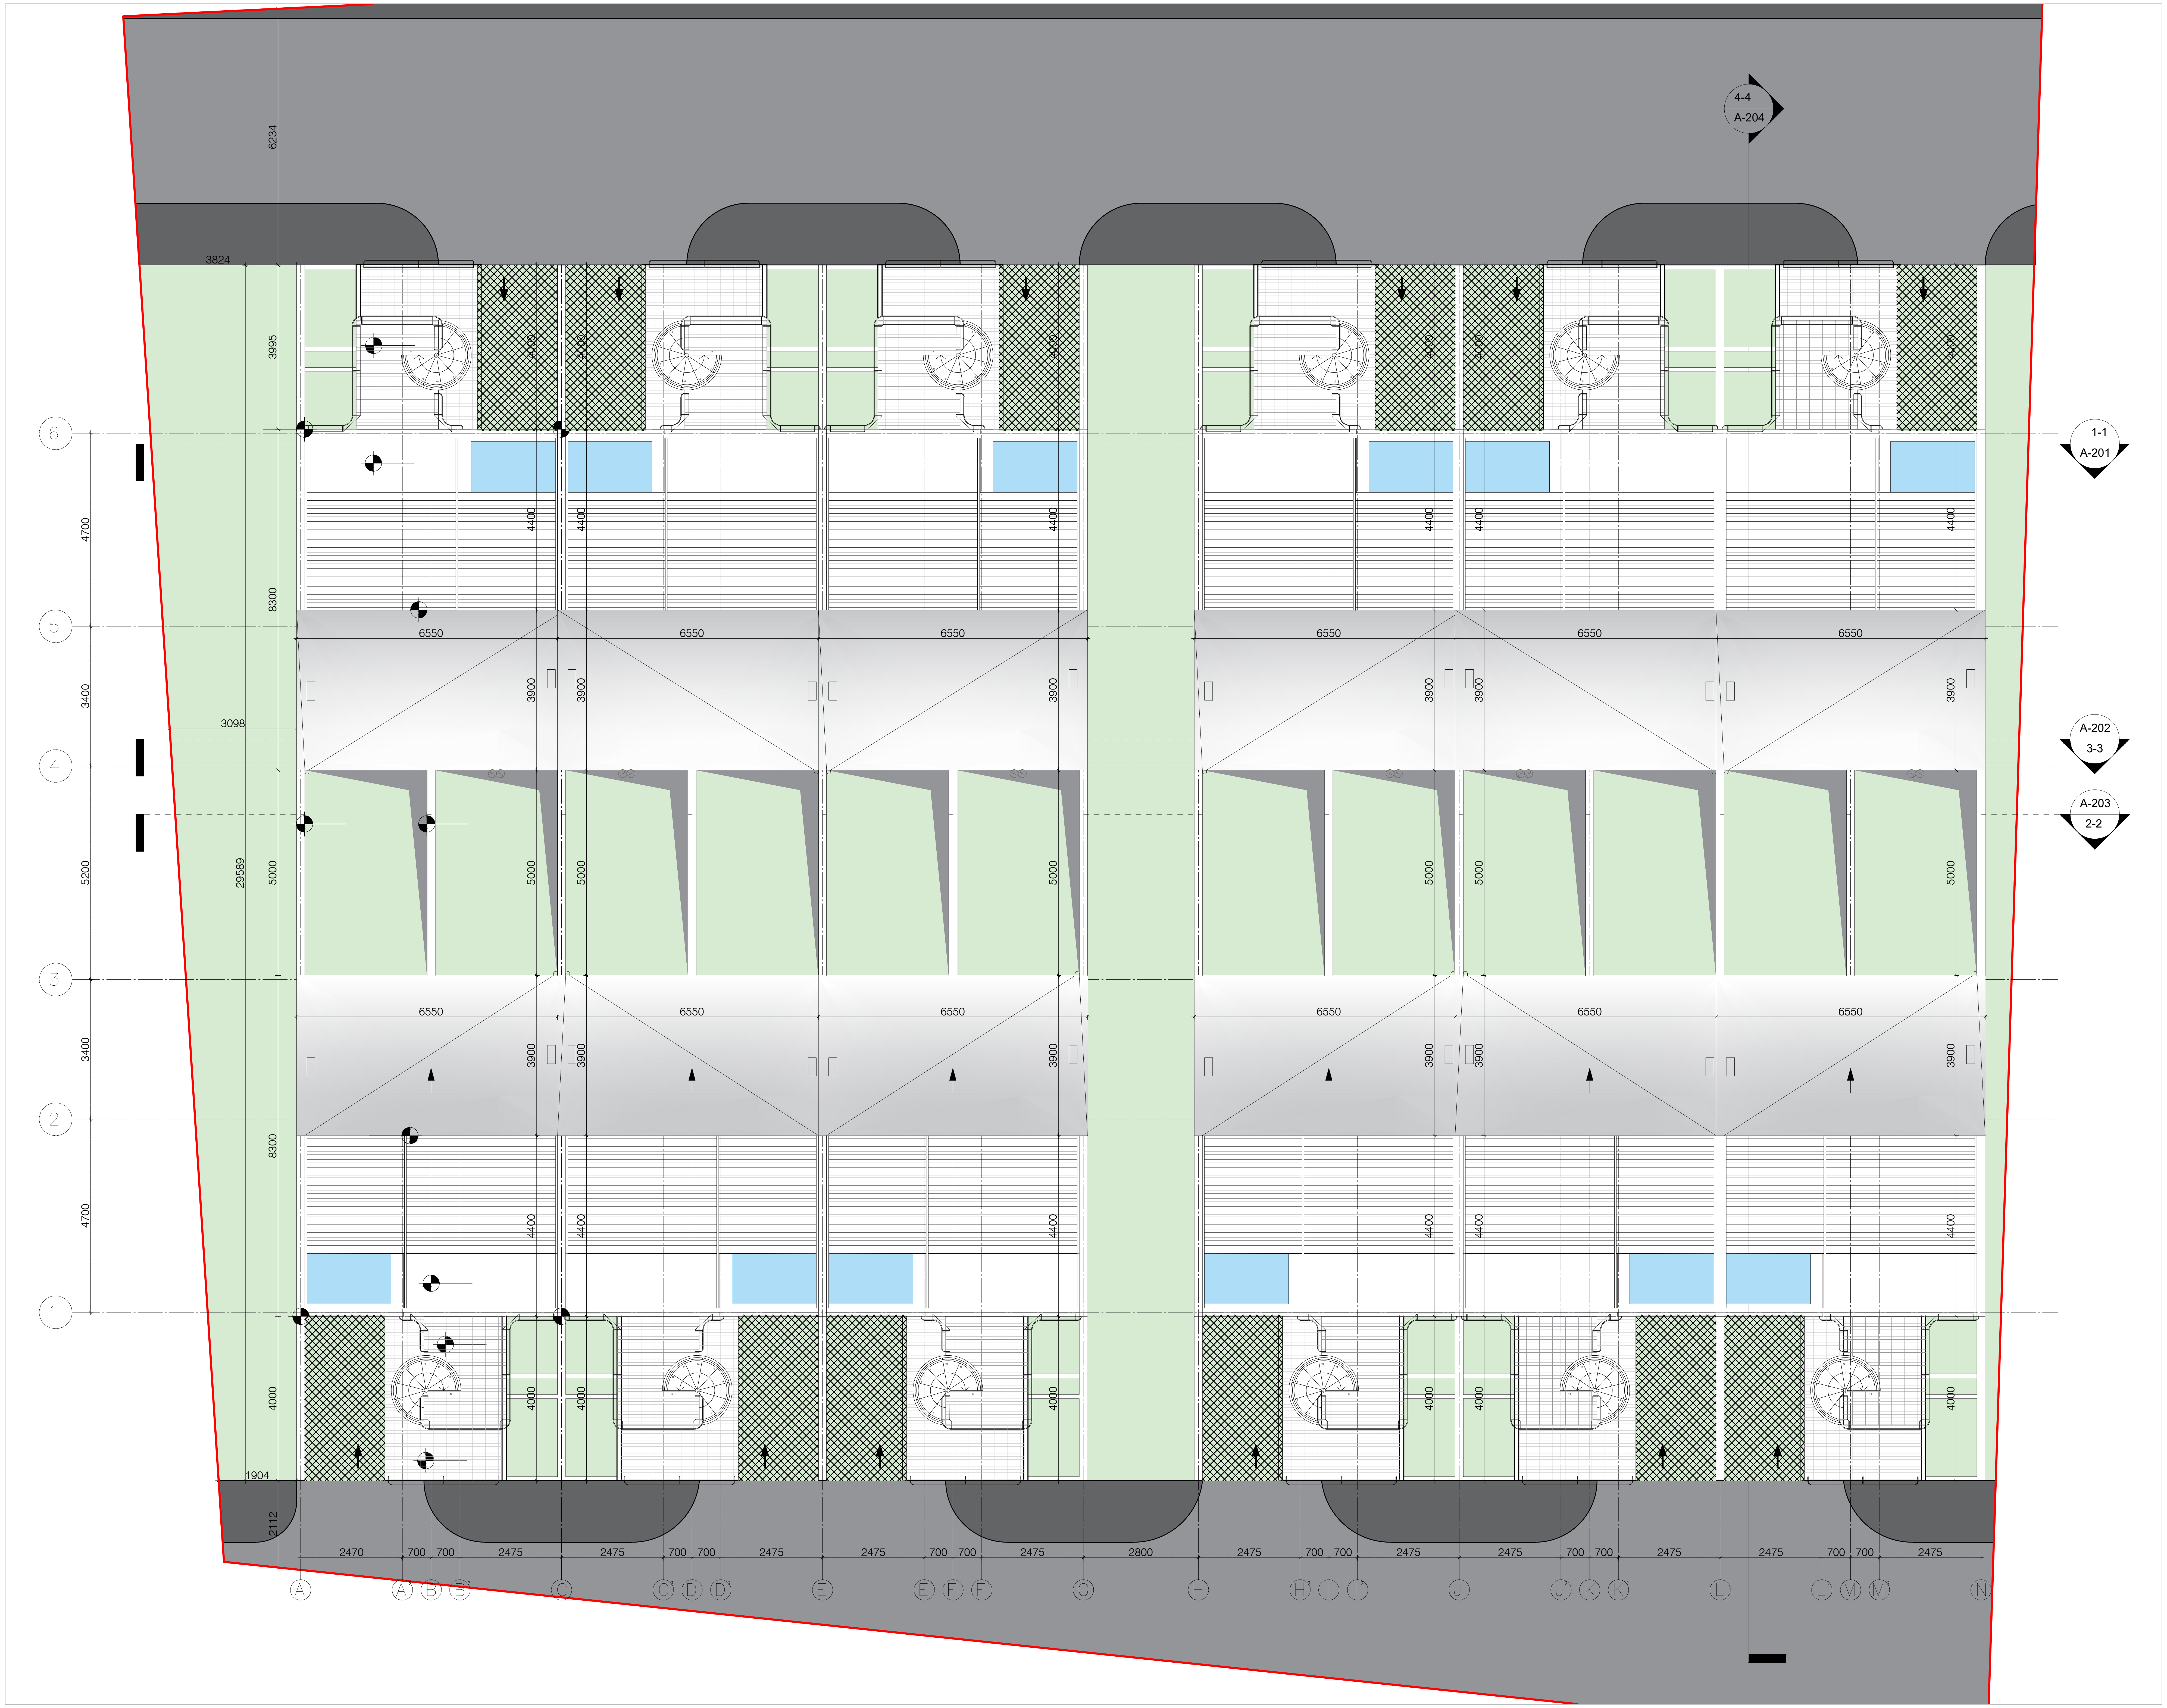

პროექტის დასახელება

"ნავახისის ველი"
მრავალბინიანი საცხოვრებელი
სახლი
ს.კ. 81.02.19.250

ექსპლიკაცია

შენიშვნები და სიმბოლოები


პროექტის ფოტო

ნახაზის დასახელება

სახურავის გეგმა

მასშტაბი	1:100
მთ.არქიტექტორი	ი.აბაშიძე
არქიტექტორი	ე.შაფაქიძე
არქიტექტორი	თ.ტახოვა
არქიტექტორი	თ.ფეიქრიშვილი
ვიზუალიზაცია	ე.კანჭოშვილი

თარიღი 2022.12.11		ფურცელი	A2
რევ.	გვერდი		
00	000		

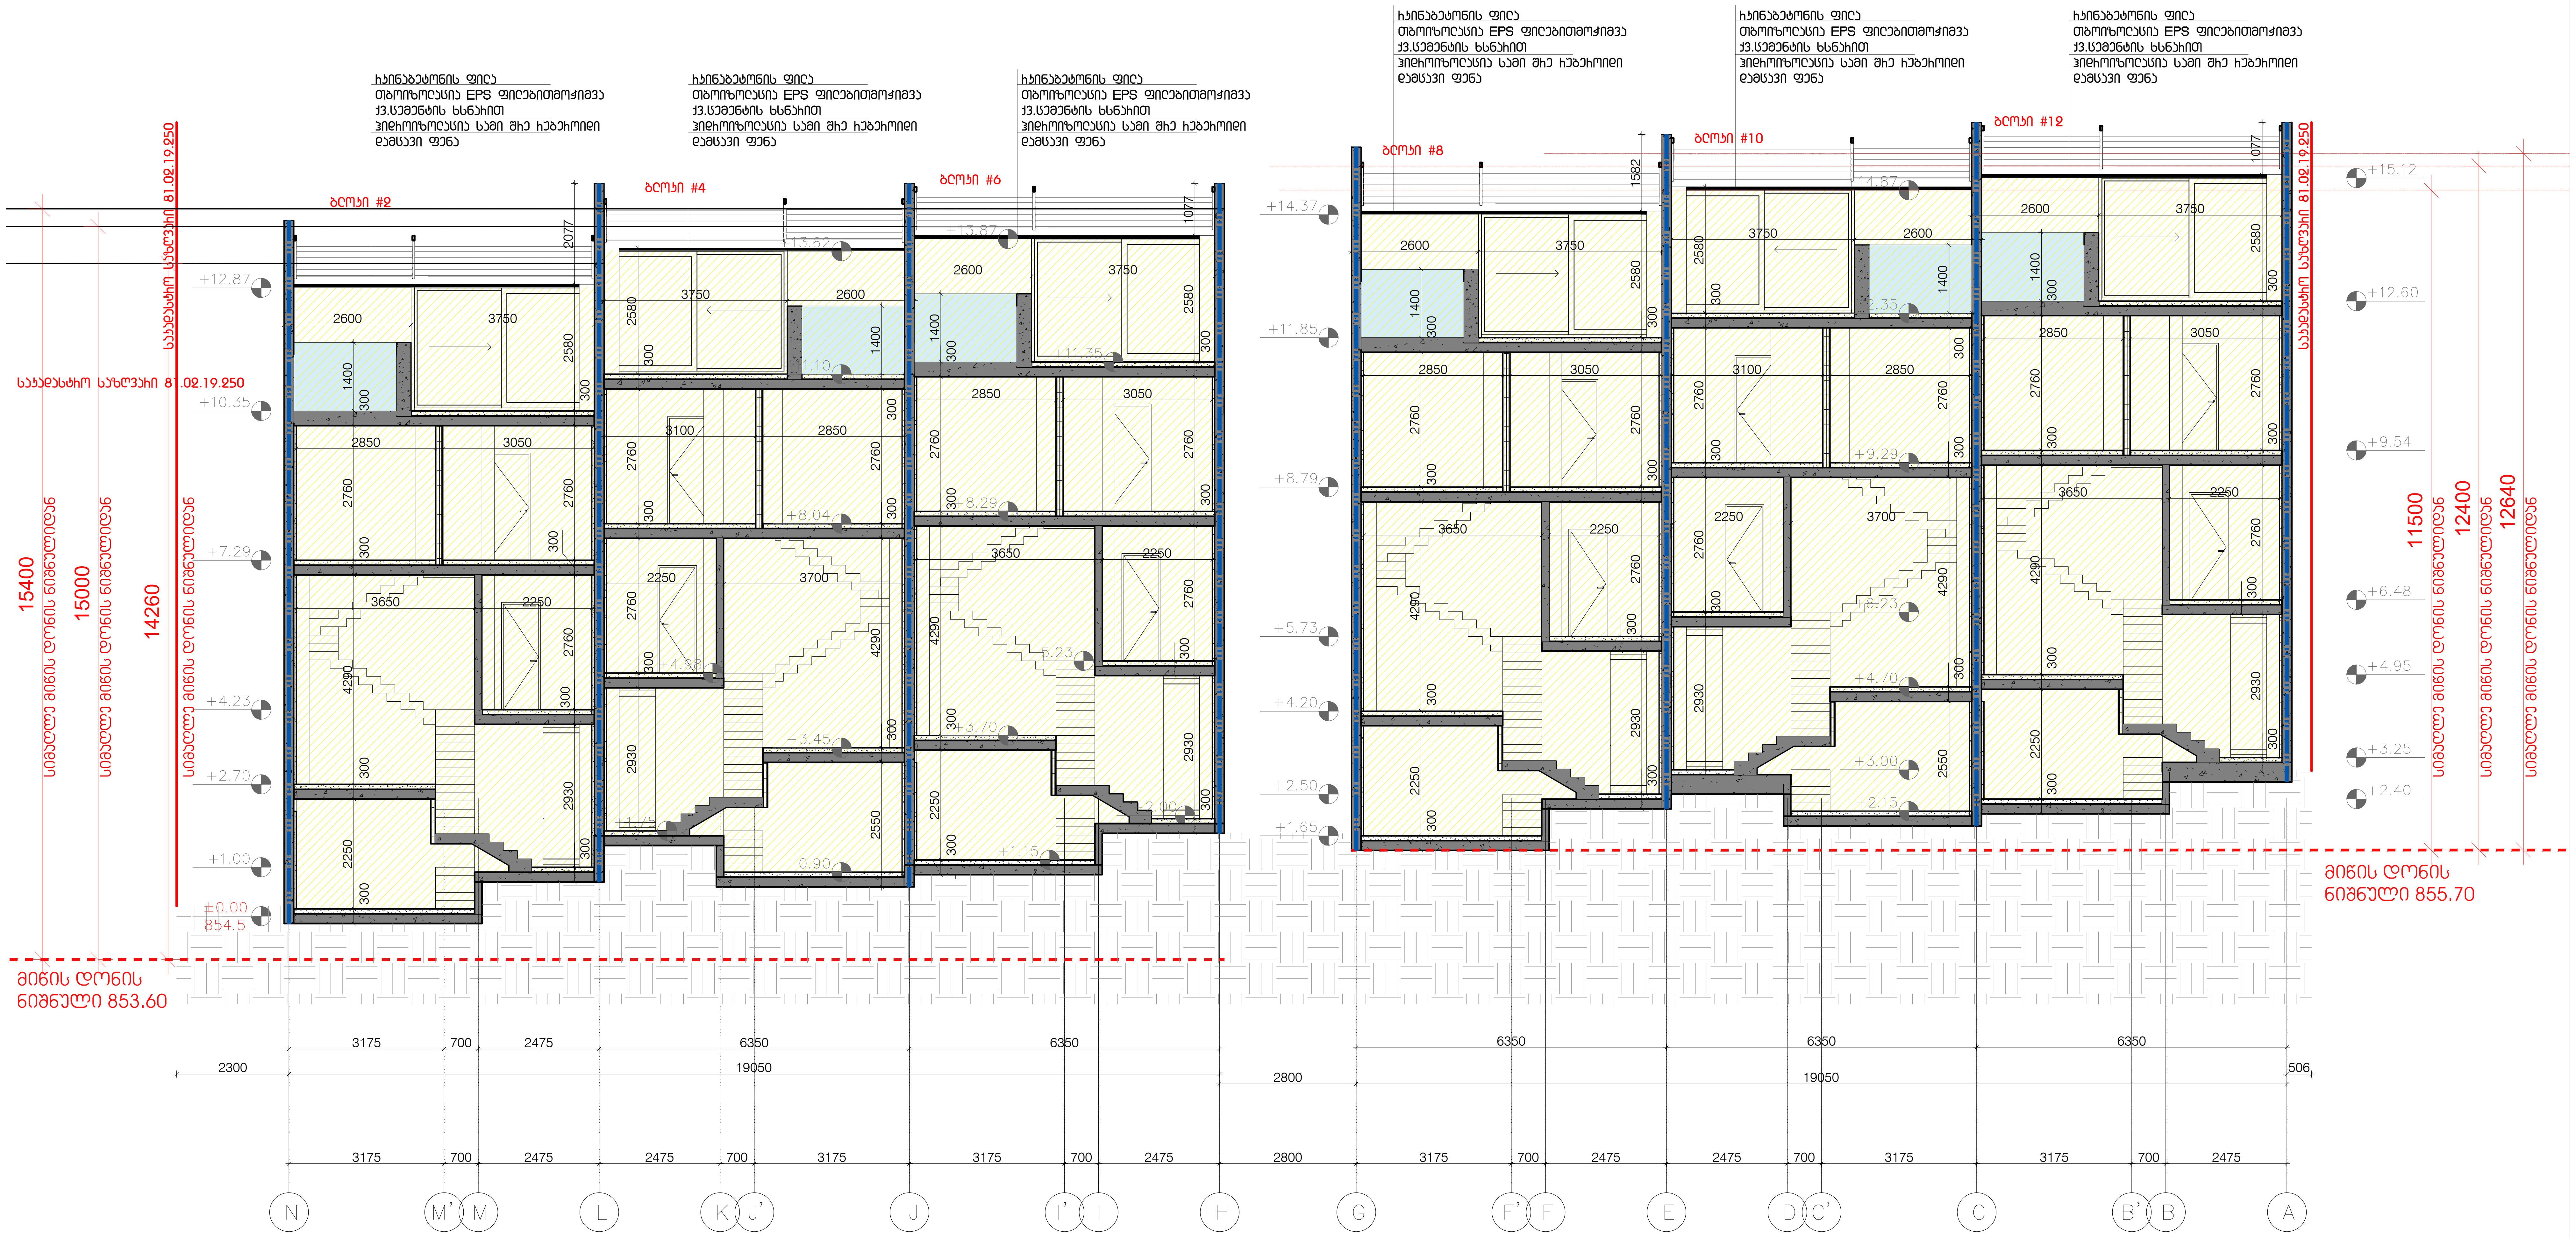

პროექტის დასახელება

"ნავჯისის ველი"
მრავალბინიანი საცხოვრებელი სახლი
ს.კ. 81.02.19.250

ექსპლიკაცია

შენიშვნები და სიმბოლოები

პროექტის ფოტო

ნახაზის დასახელება


ჭრილი 1-1
წესებთან შესაბამისობა

მასშტაბი	1:100
მთ.არქიტექტორი	ი.აბაშიძე
არქიტექტორი	დ.შაფაქიძე
არქიტექტორი	თ.ტეხოვა
არქიტექტორი	თ.ფეიქრიშვილი
ვიზუალიზაცია	დ.ჯანჭოშვილი

თარიღი 2023.05.25 | ფურცელი A2

რევ.	ვერსია
00	000

ა-201

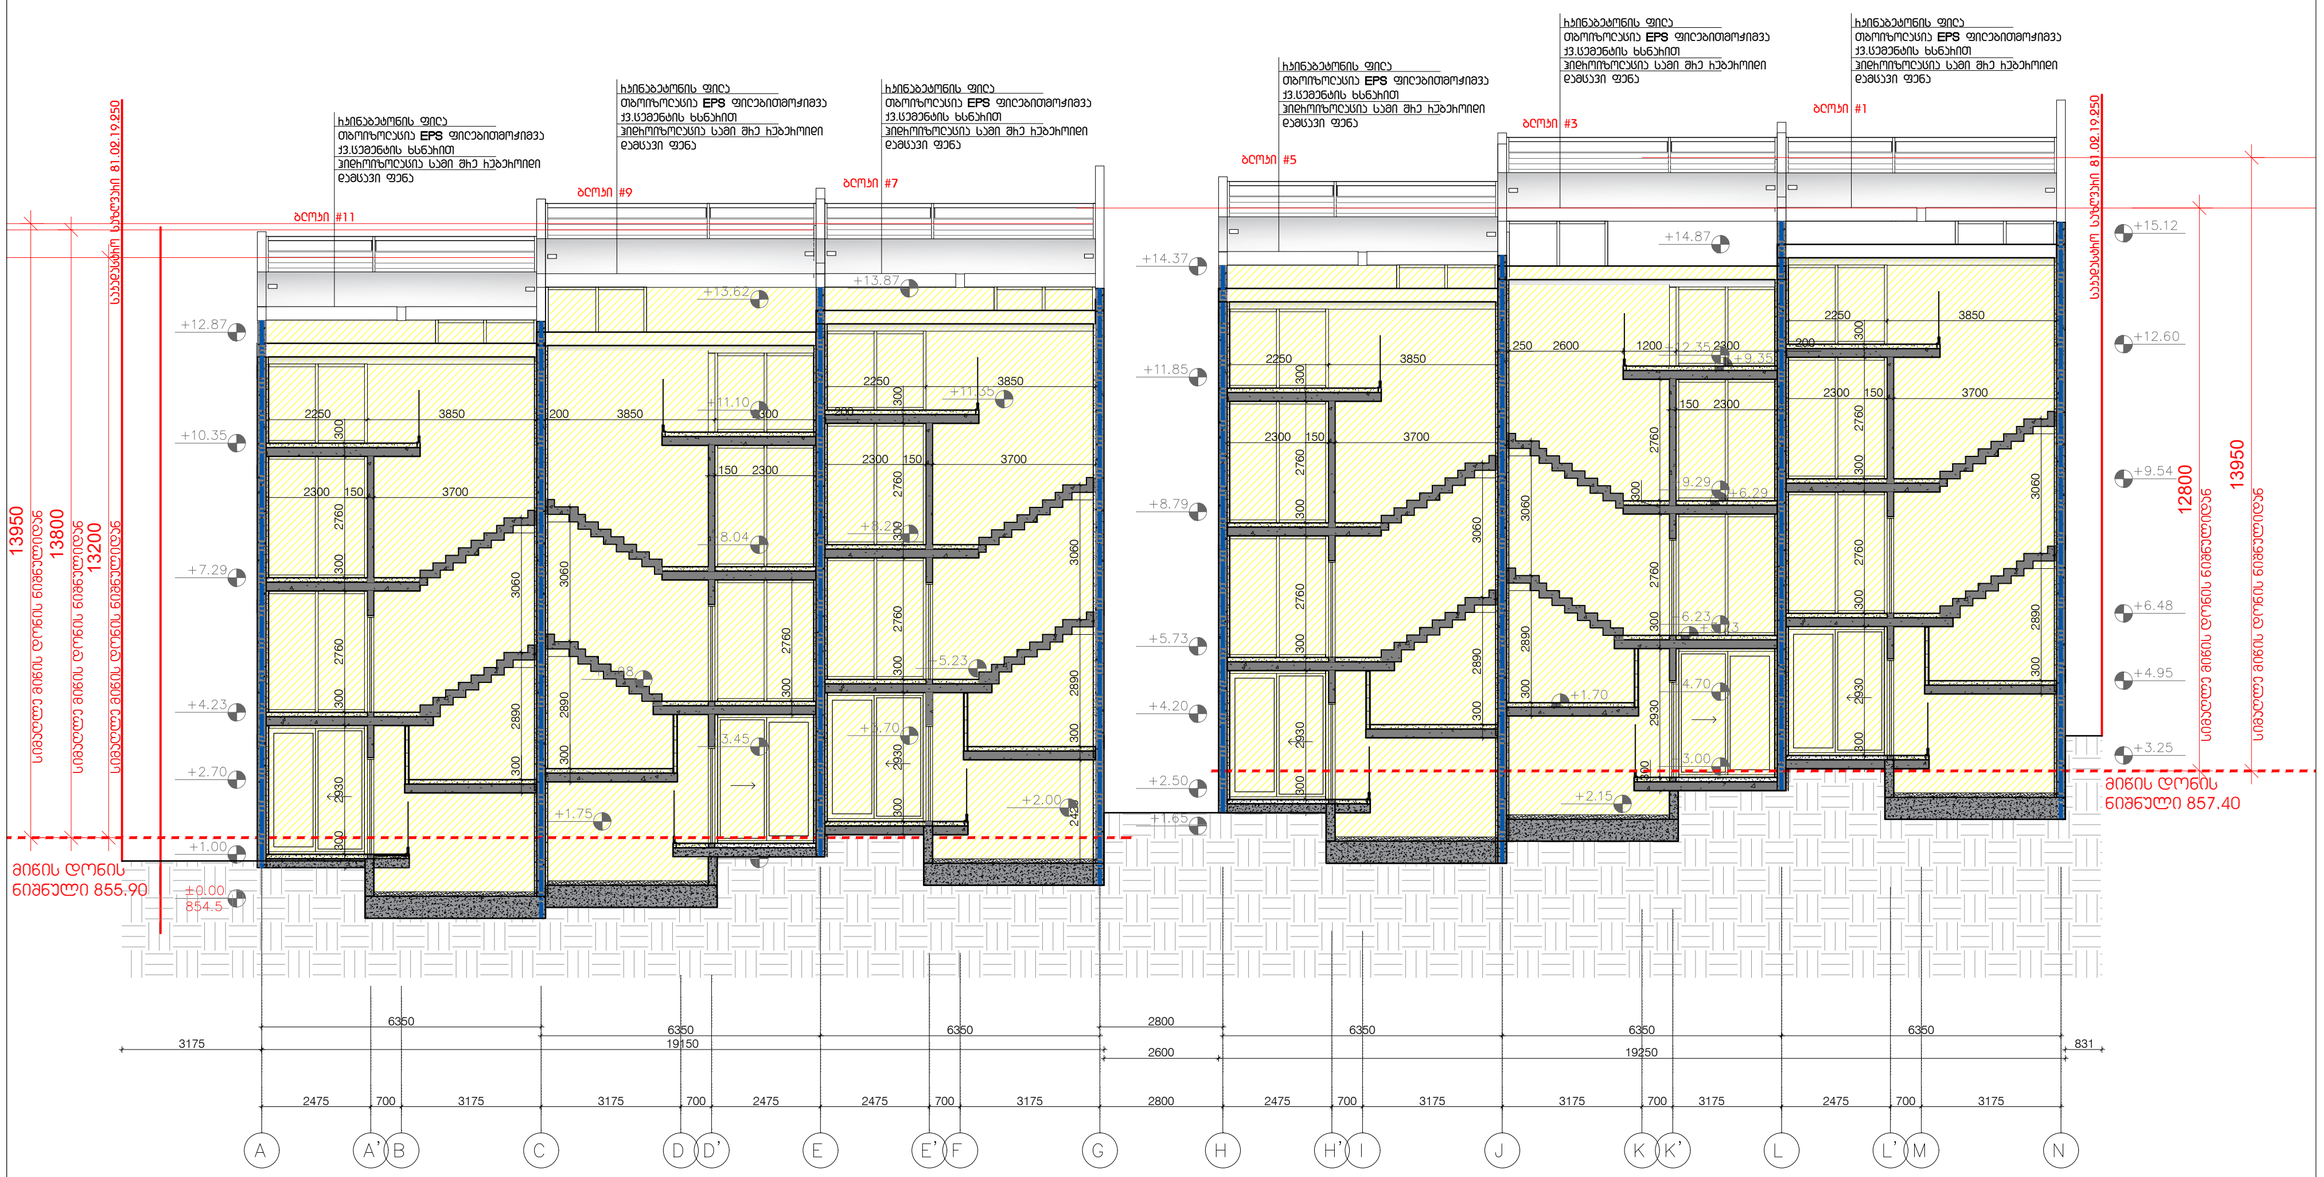

ჰიდროიზოლაცია **EPS** ფილებითმოჭიმვა
ქვ.სემენტის ხსნარით

პროექტის დასახელება

"ნავთისის ვილი"
მრავალბინიანი საცხოვრებელი
სახლი
ს.ს. 81.02.19.250

ექსპლიკაცია

მონიშვნები და სიმბოლოები

პროექტის ფოტო

ნახაზის დასახელება

ჭრილი 3-3
ნაწილობრივ მშენებლობაზე

მასშტაბი	1:100
მთ.პროექტორი	ი.აბაშიძე
პროექტორი	გ.მაფუკაძე
პროექტორი	თ.ბენოვა
პროექტორი	თ.ფეიქრიშვილი
ვიზუალიზაცია	გ.ხენჭომელი

თარიღი 2023.05.25

ფურცელი A2

ჩქ.	ცვლილი
00	000

ა-203