ტერიტორიამდე მისასვლელი 6 მ. სიგანის გზა, უსაფრთხოების ნორმებთან შესაბამისად

გამწვანებული ზონა

621.0 m²

3.055

22.486

D15.000

±0.00 = 428.80

ბედეგის ბლოკის კედელი

მაქსიმალური სიმაღლის განსაზღვრის წერტილი

6.000


კ-3 = 621 კვ.მ / 8 530 კვ.მ = 0.1

აღნიშნულ საპროექტო ტერიტორიაზე, შენობის განთავსების სქემიდან და მის ირგვლივ არსებული მანძილებიდან გამომდინარე, სახანძრო მანქანას ნებისმიერი მხრიდან შეუძლია შენობამდე მიდგომა

915.7 ქვეთავის მიხედვით ახალი ან არსებული განაშენიანების ტერიტორიაზე სწ ჯგუფის შენობებთან, რომელთა სახანძრო-ტექნიკური სიმაღლე არ აღემატება 10 მეტრს, სახანძრო და საავარიო-სამაშველო ტექნიკის მისასვლელი გზა უნდა მიდიოდეს შენობის მთავარ შესასვლელ კარამდე არა უმეტეს 15 მეტრის დაშორებით. მისასვლელი გზა უნდა მოეწყოს ისე, რომ შენობის პირველი სართულის გარე კედლის ნებისმიერი ნაწილი განთავსებული იყოს სახანძრო და საავარიო-სამაშველო ტექნიკის მისასვლელი გზიდან არა უმეტეს 45 მეტრის მანძილზე.

915.14 ქვეთვის მიხედვით სწ ჯგუფის შენობას რომლის სიგანე აღემატება 30 მეტრს მთელ სიგრძეზე, სულ მცირე, ორი მხრიდან უნდა ჰქონდეს სახანძრო სამაშველო ტექნიკის მისასვლელი გზა.

საპროექტო შენობას ყველა მხრიდან სახანძრო ავტოკიბ-ეებისათვის მისა-სვლელი გზა და აკმაყოფილებს 915 ქვეთავის მოთხოვნებს.

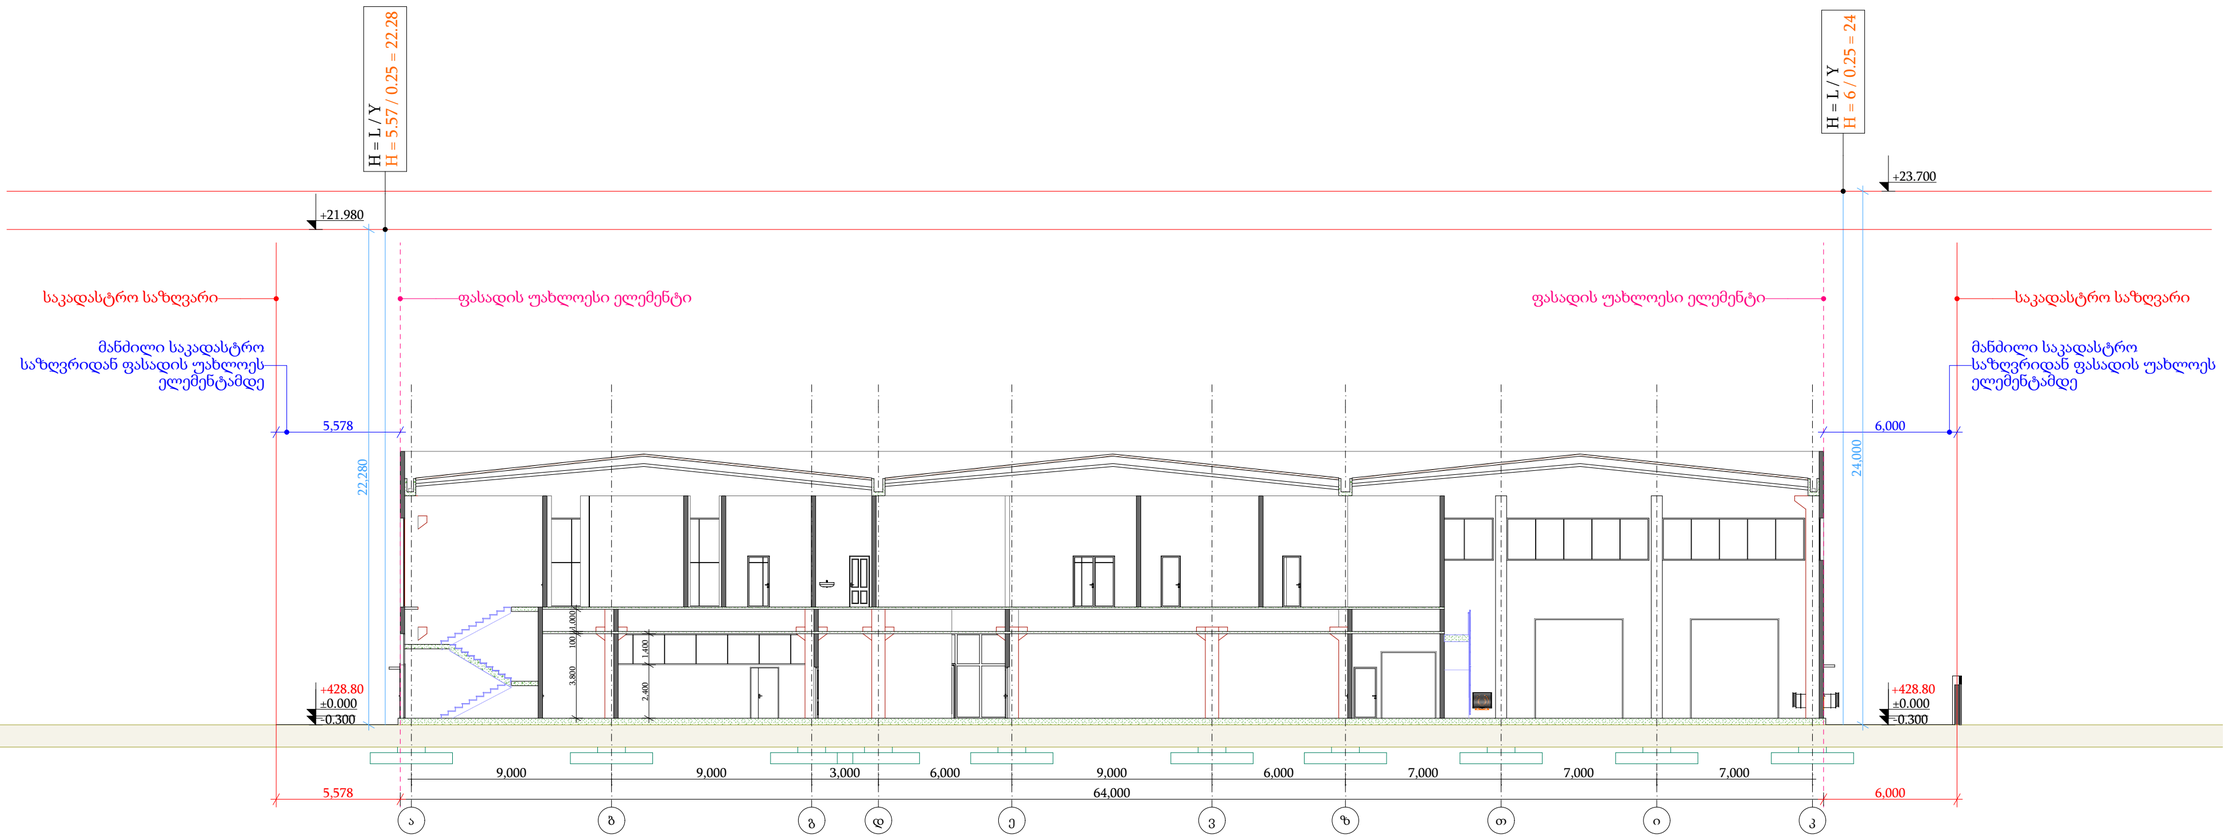

არქიტექტურული ნაწილი

ELEMENT CONSTRUCTION 205208746

თარიღი:

მისამართი: ქ.თბილისი, დ.გურამიშვილის გამზირი №84

ფუნქციური დანიშნულება: საწყობი

მაქსიმალური სიმაღლის განსაზღვრის სქემა

მთავარი არქიტექტორი: ბექარი კინწურაშვილი

შესრულა :

დირექტორი: ლევან ბერაძე

ზომა A-2

მასშტაბი:

ნახაზის ტიპი:
არქიტექტურული პროექტი

ფურცელი : ფურცლები :