(დამხმარე ნაგებობა)საპროექტო შენობის განთავსების სქემა მ1:500

საკადასტრო გეგმა

საჯარო რეესტრის ეროვნული სააგენტო


საკადასტრო კოდი: **01.12.01.003.173**

განცხადების ნომერი: **892021094000**

მომზადების თარიღი: **25/12/2021**

ნაკვეთის დანიშნულება: **არასასოფლო სამეურნეო**


ფართობი: **5561 კვ.მ (WGS 84 / UTM zone 38N)**

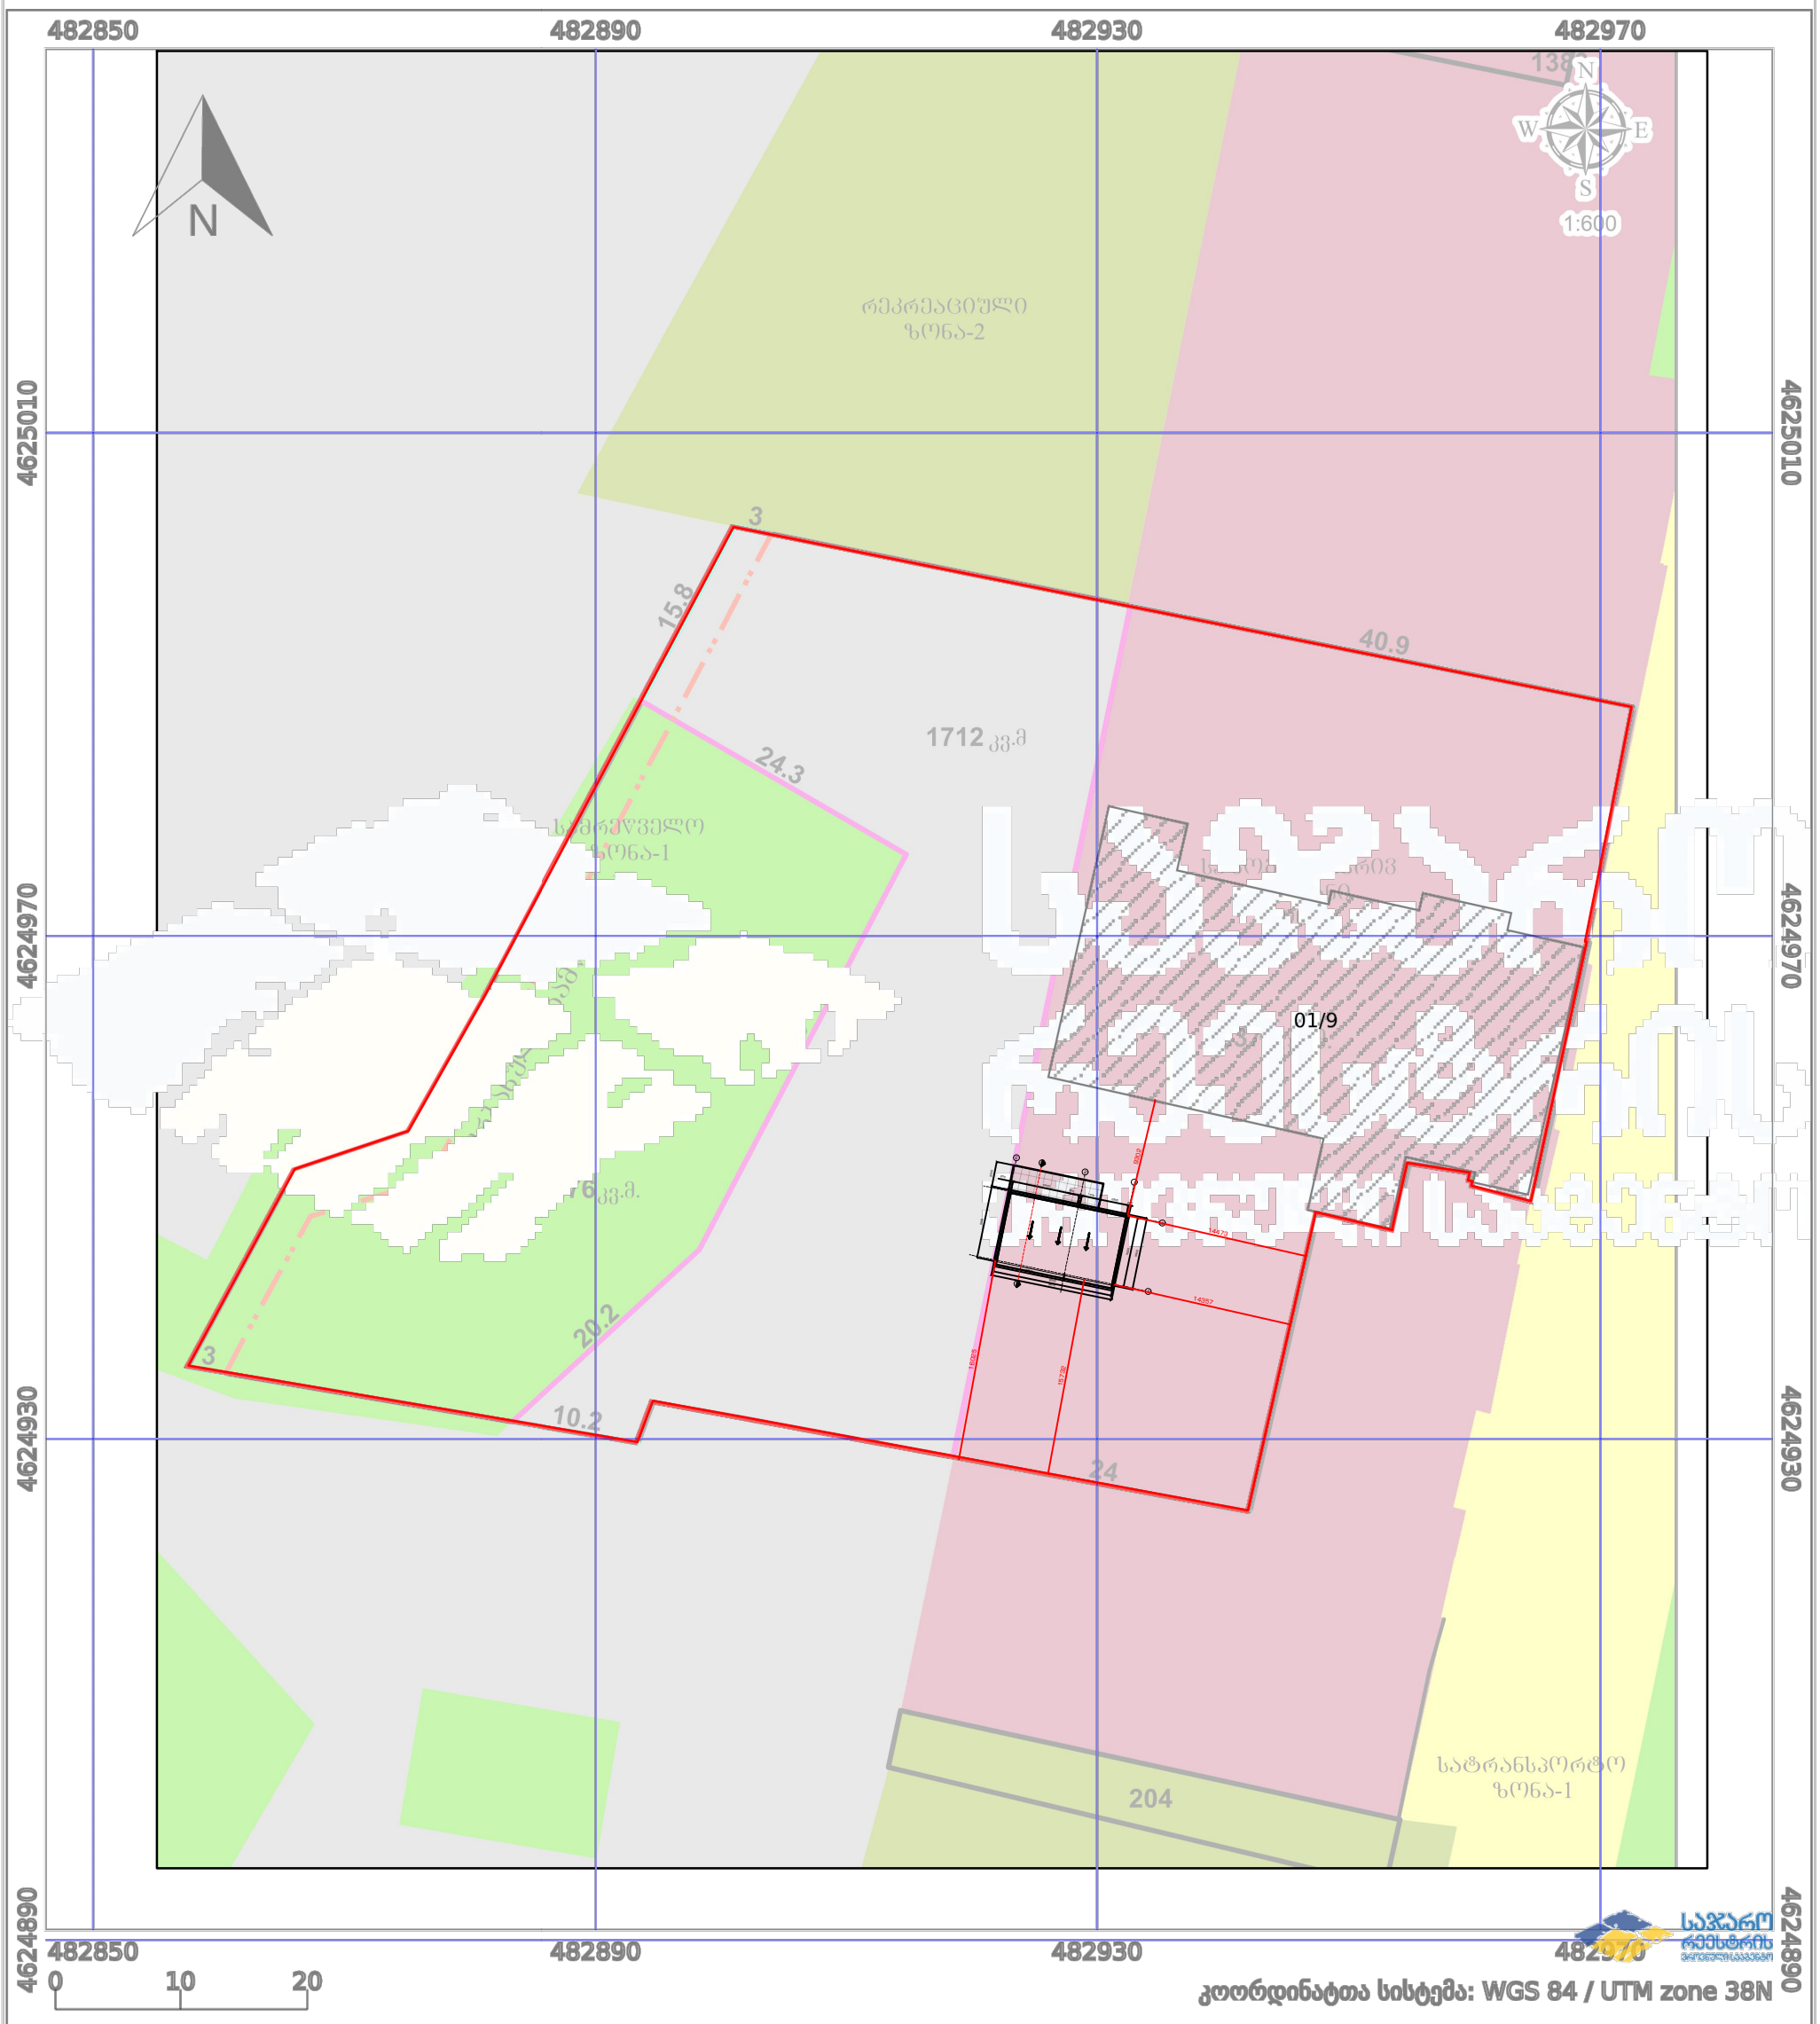


პირობითი აღნიშვნები:

ნაკვეთის საზღვარი		მშენებარე ნაგებობა	02/4	აშენებული ნაგებობა
ხაზობრივი ნაგებობა		ტყის ფონდი		ვალდებულება


გეგმა ნიშნულზე ±0.00 მ 1-50 ფორმატი ა-4

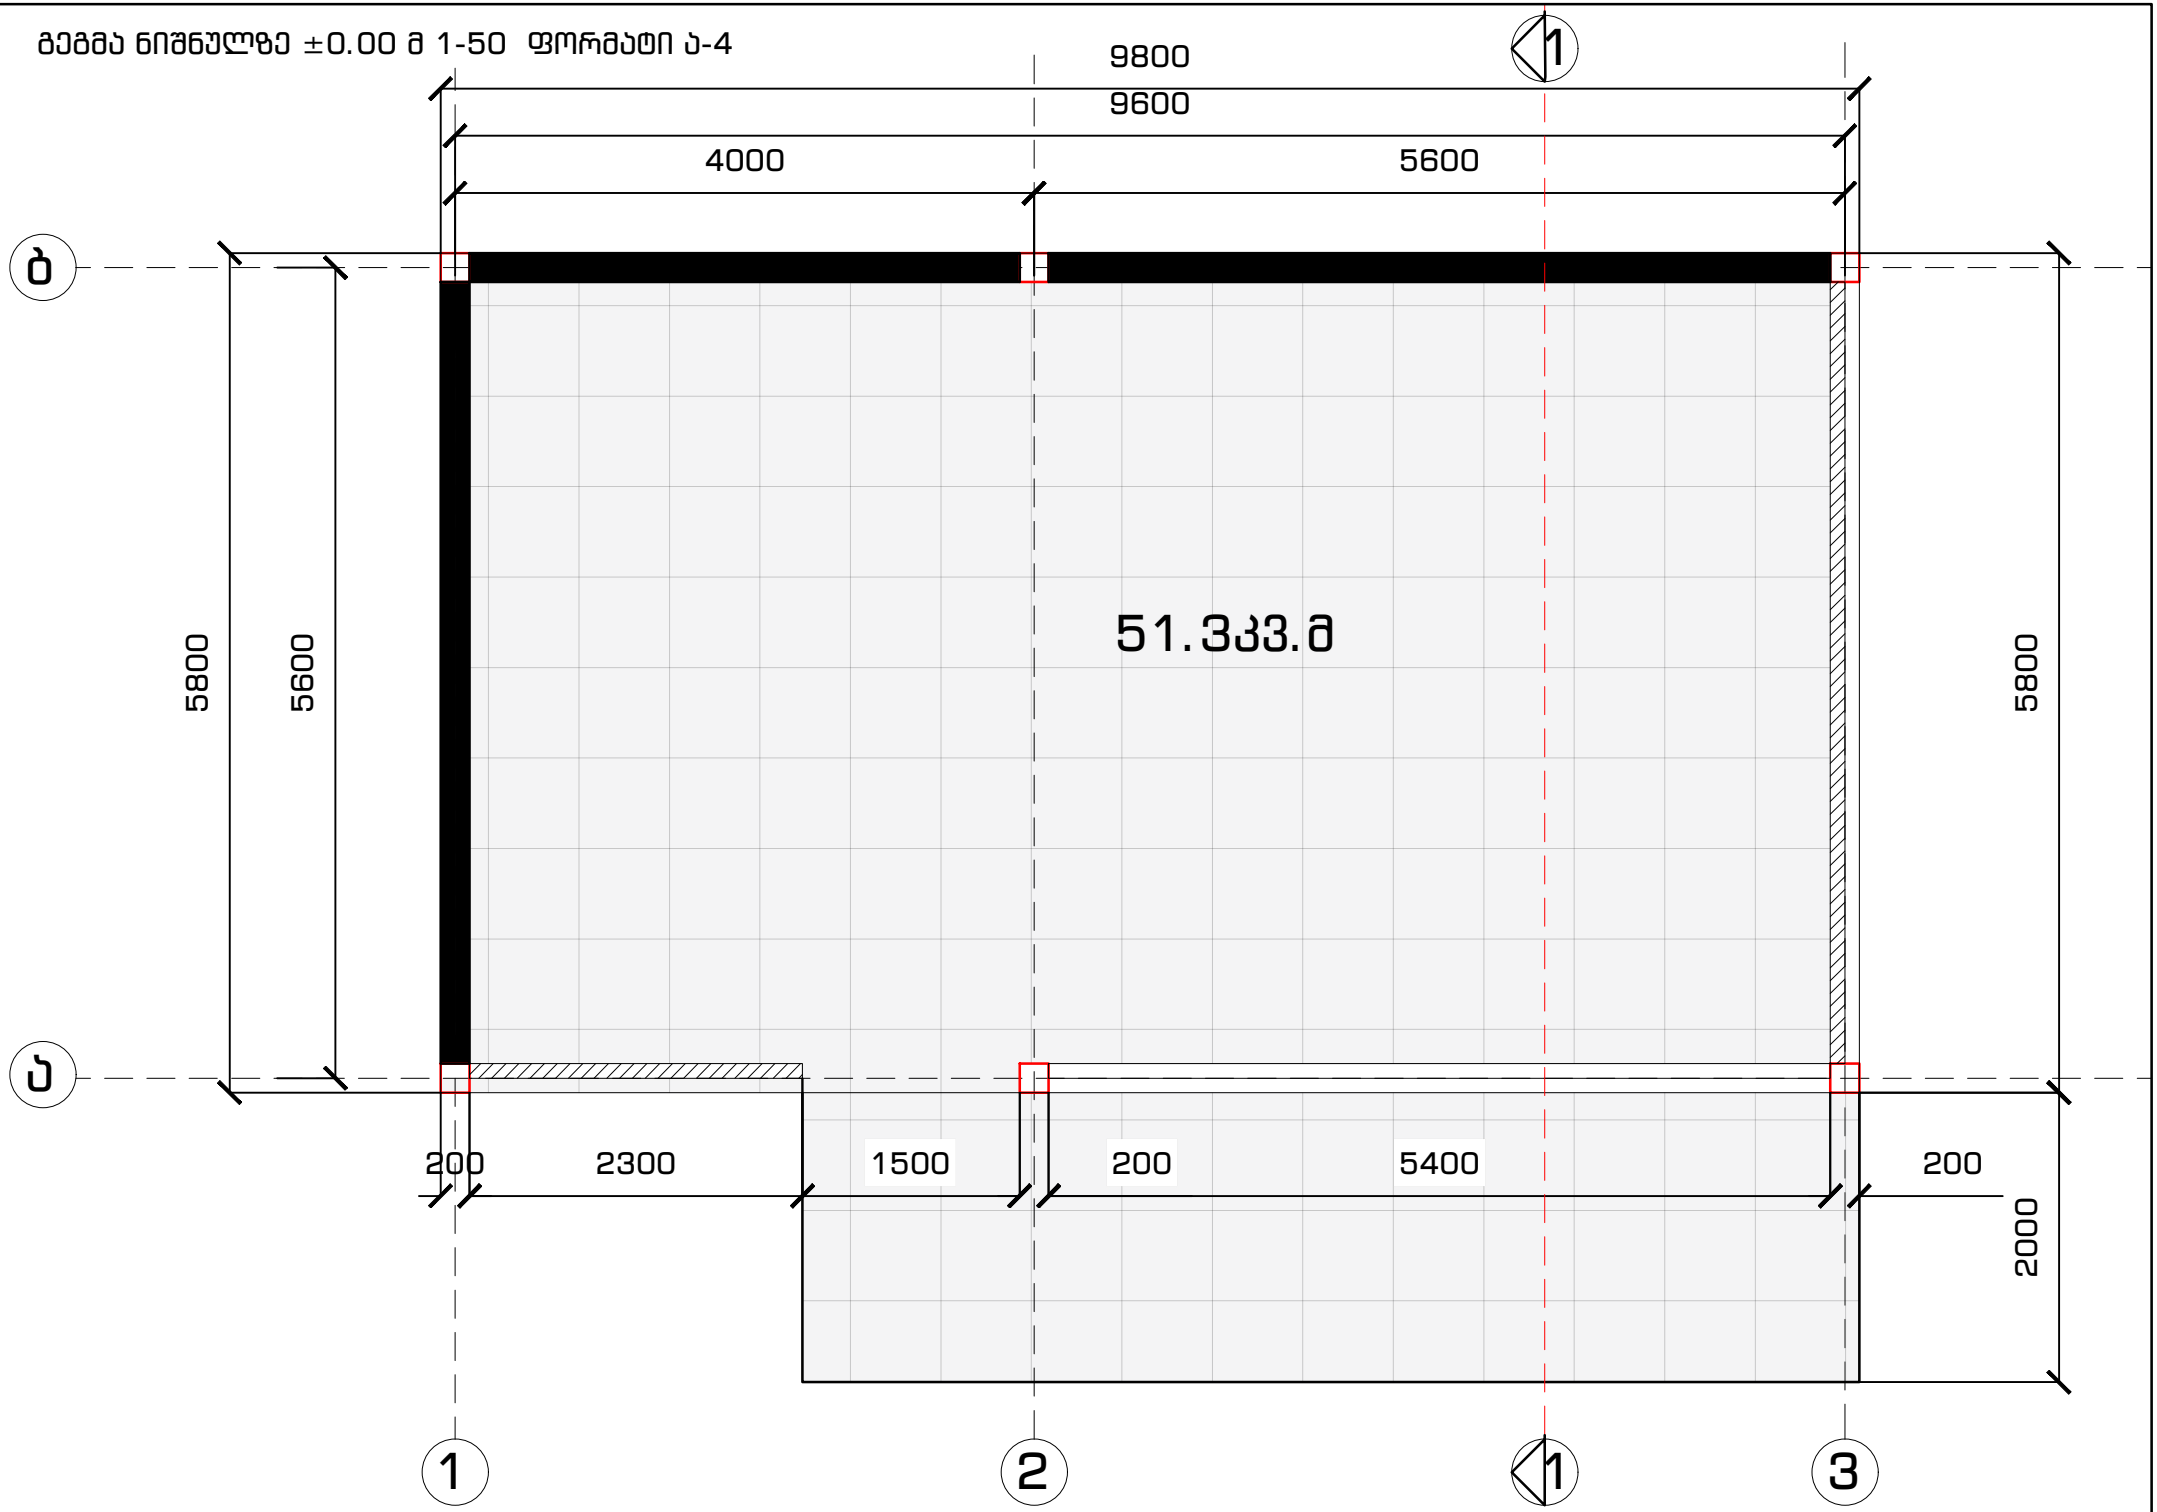


გადახურვის გეგმა მ 1-50 ფორმატი ა-4

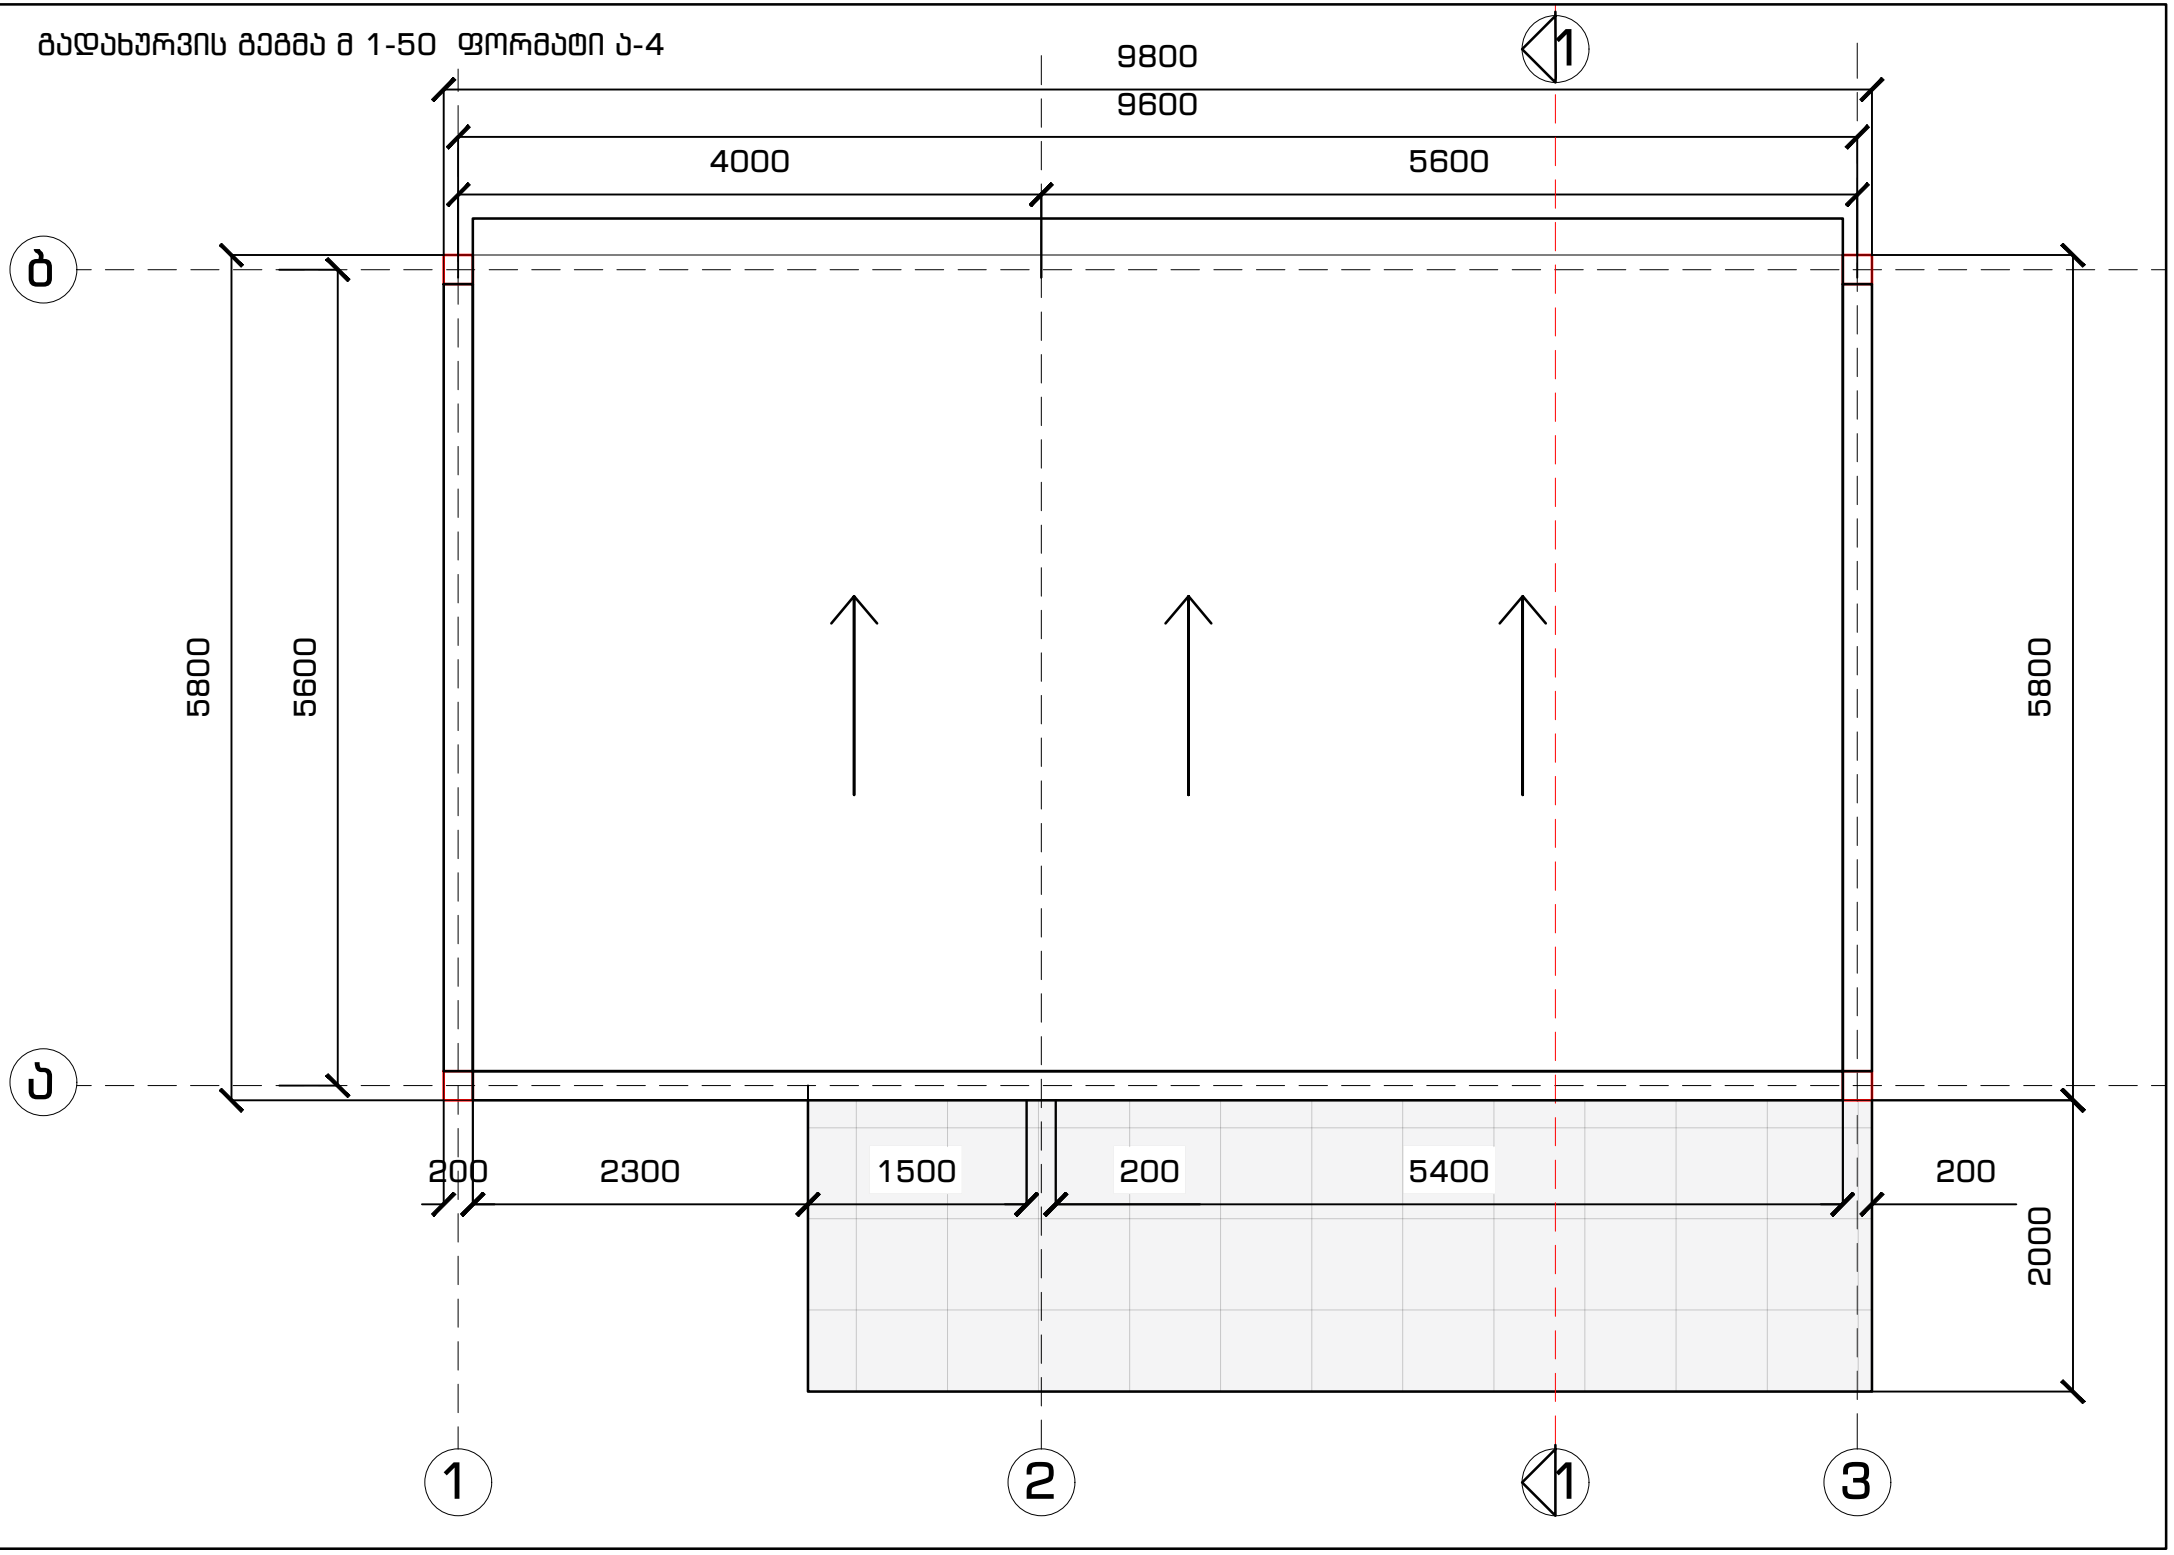

ჭრილი 1-1 მ 1-50

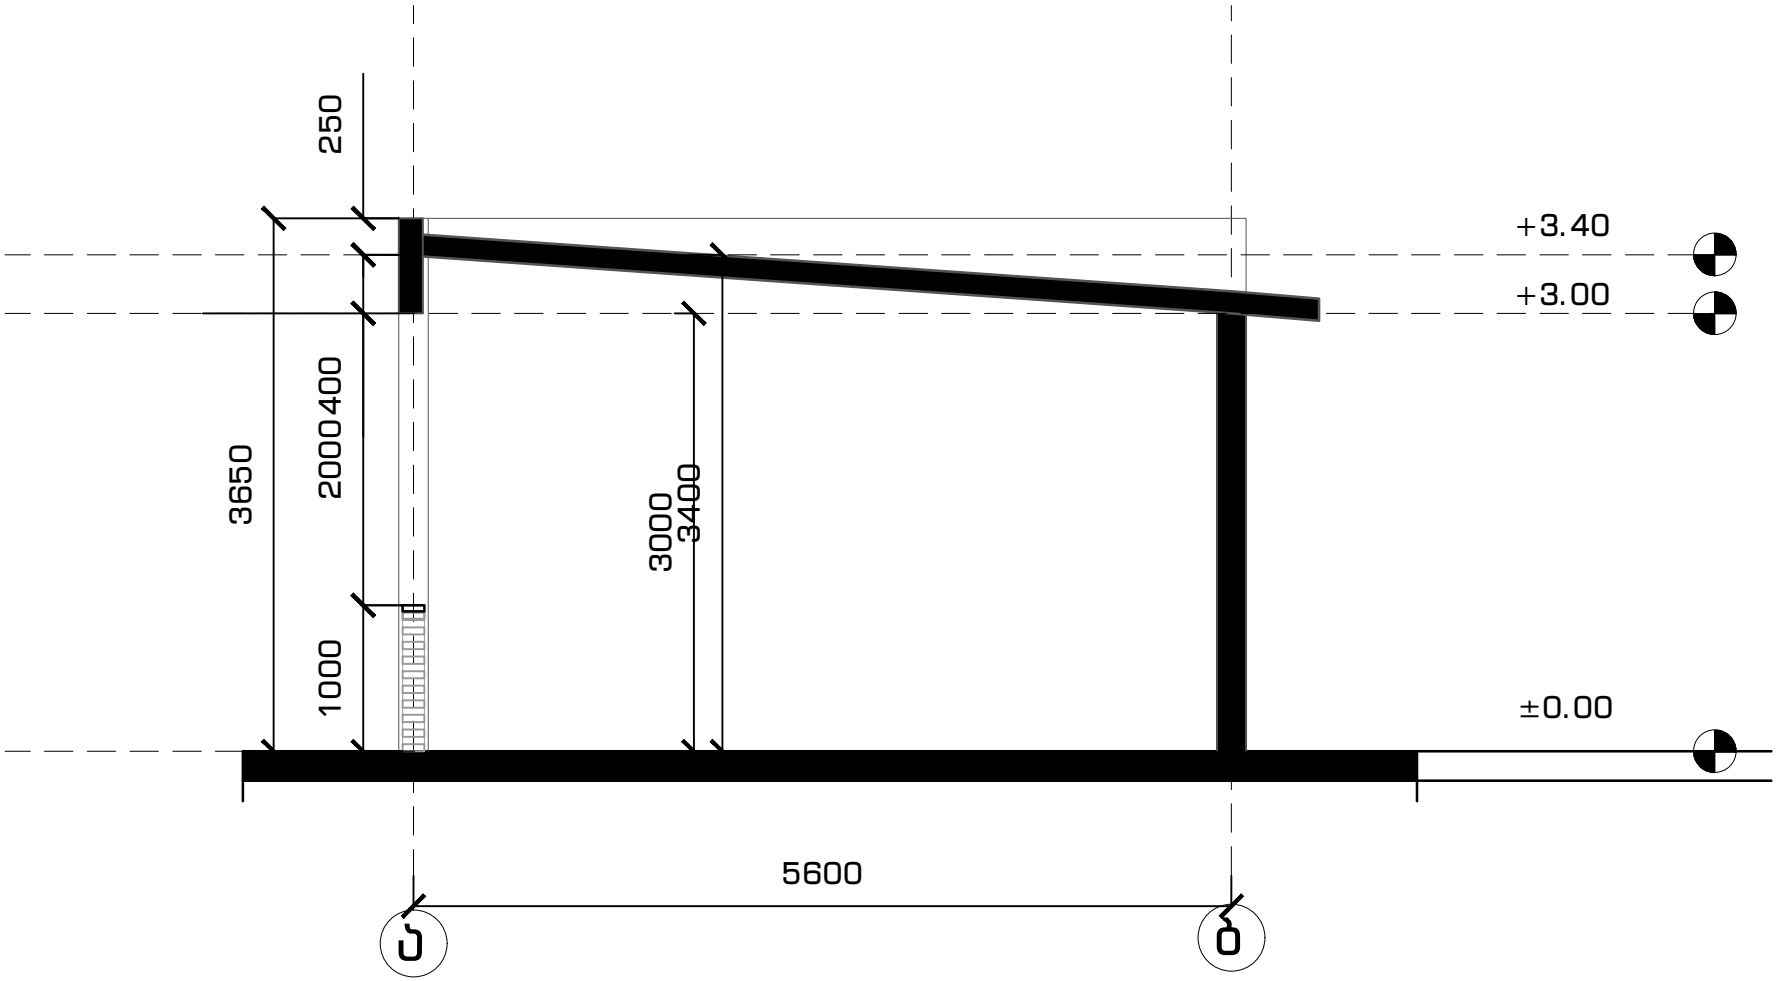

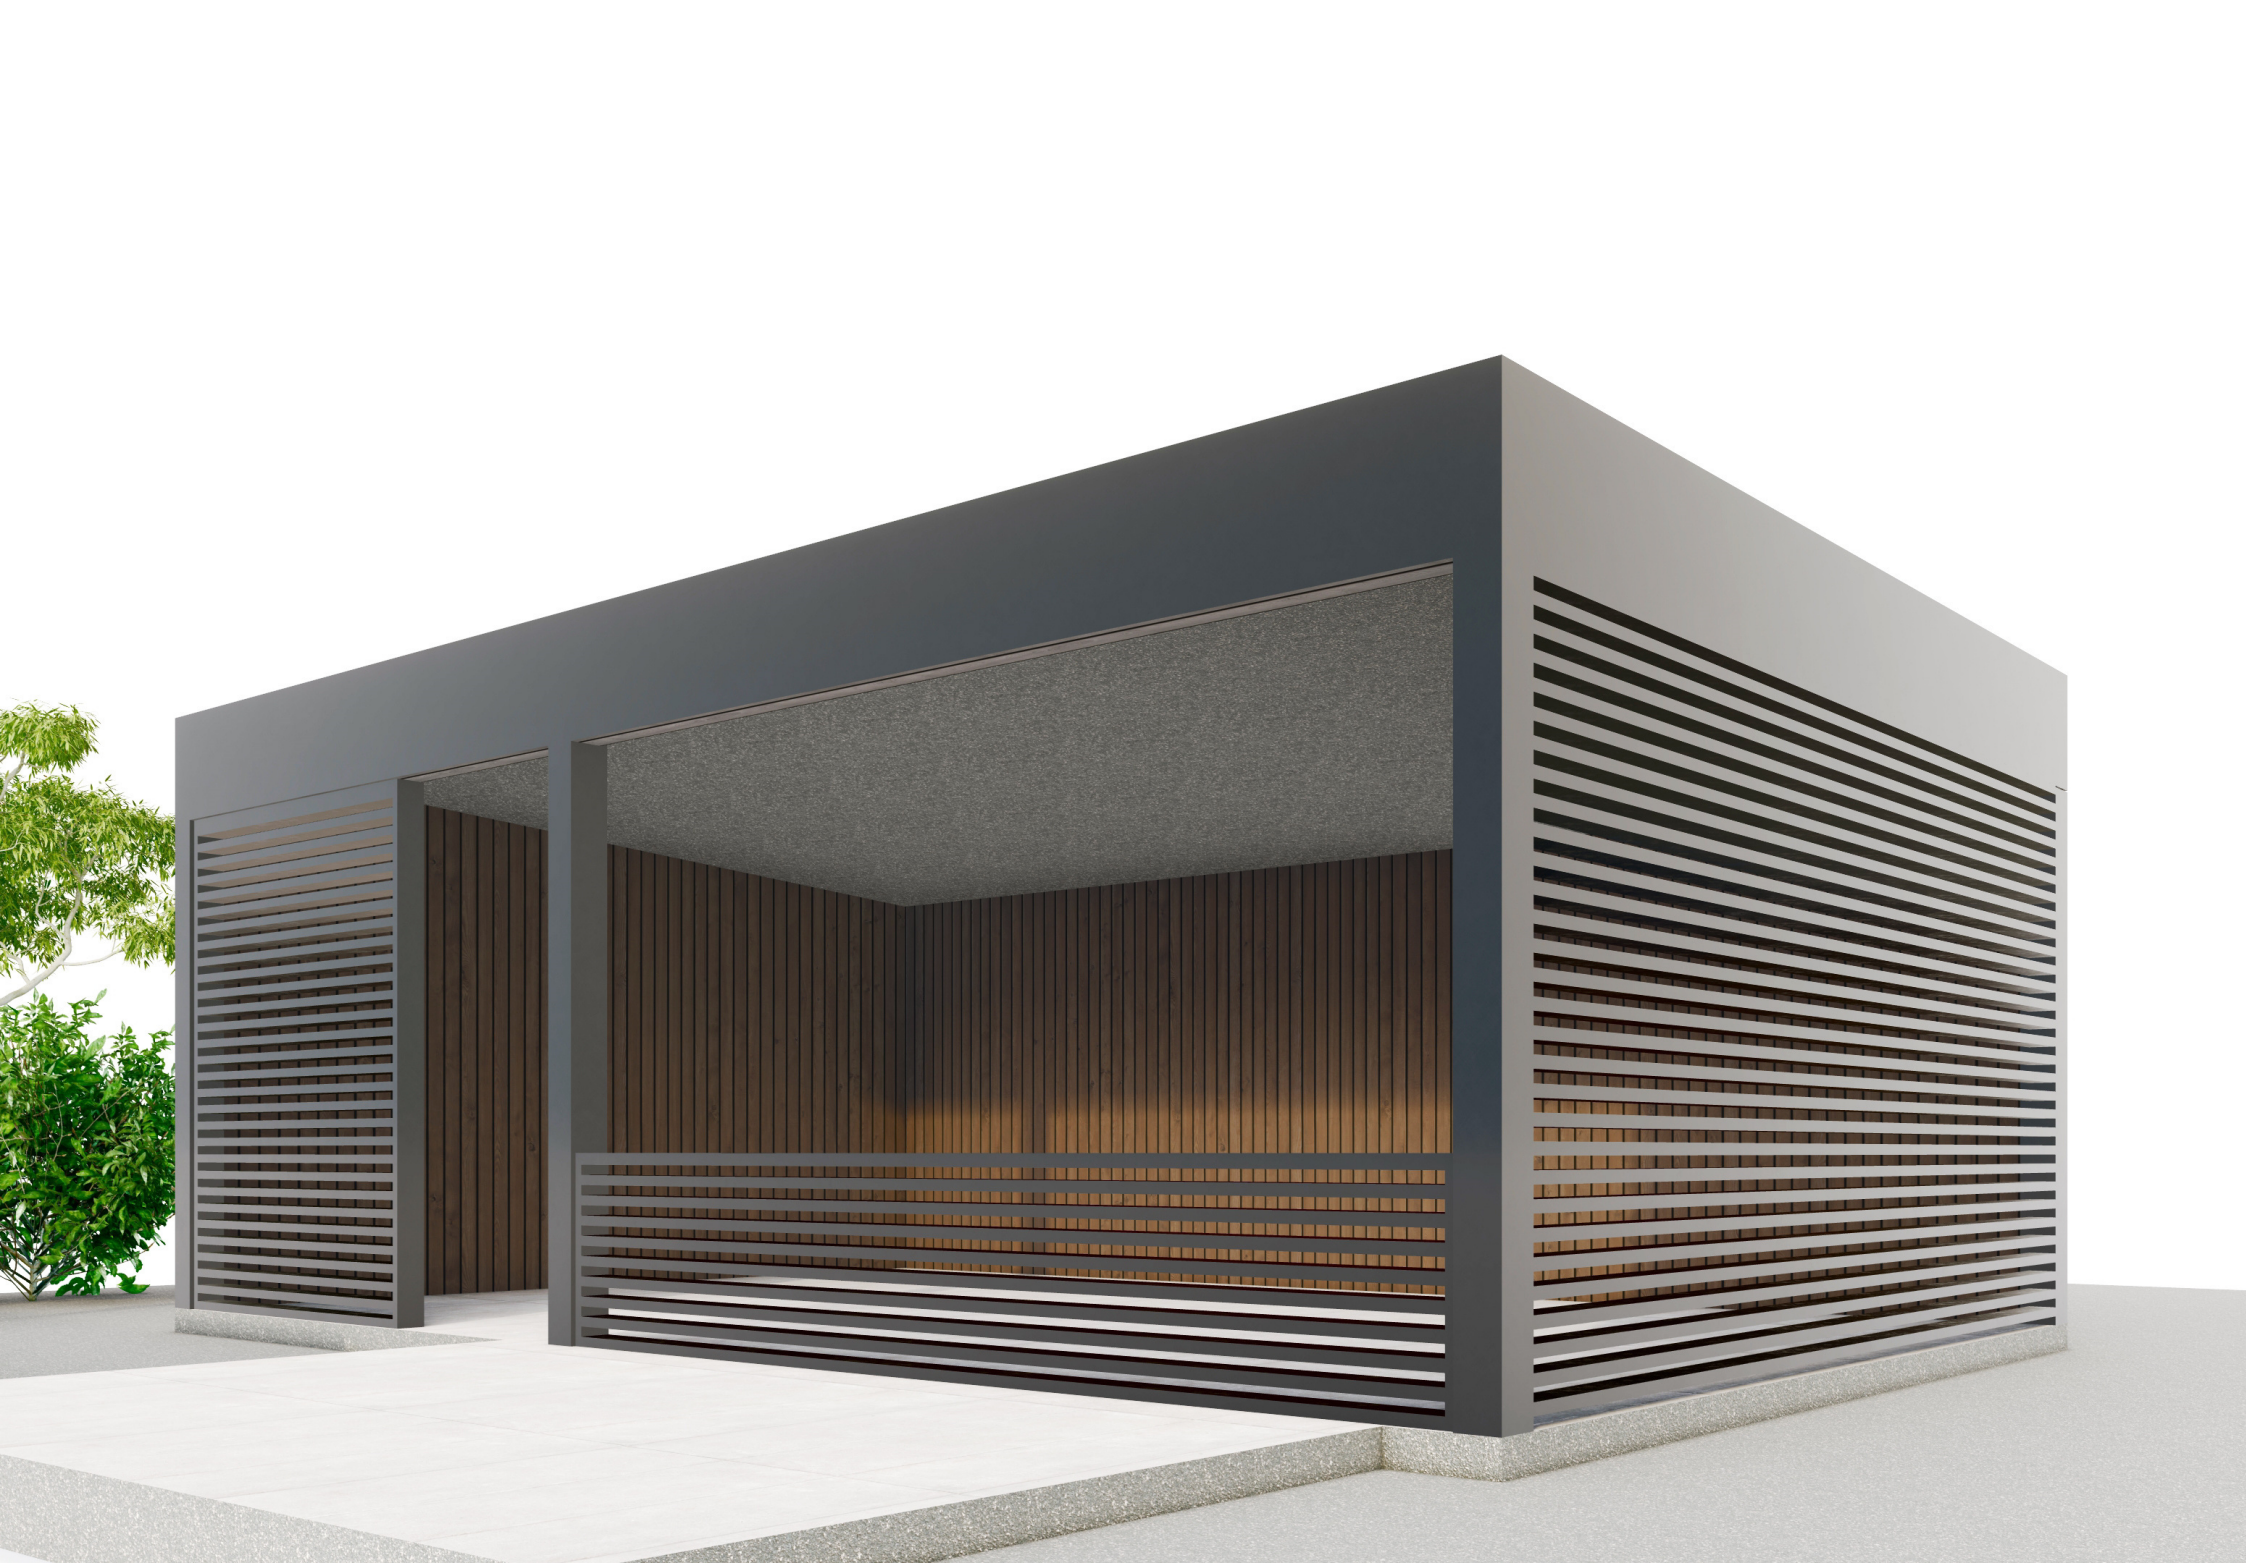



მონტაჟი



მონტაჟი

