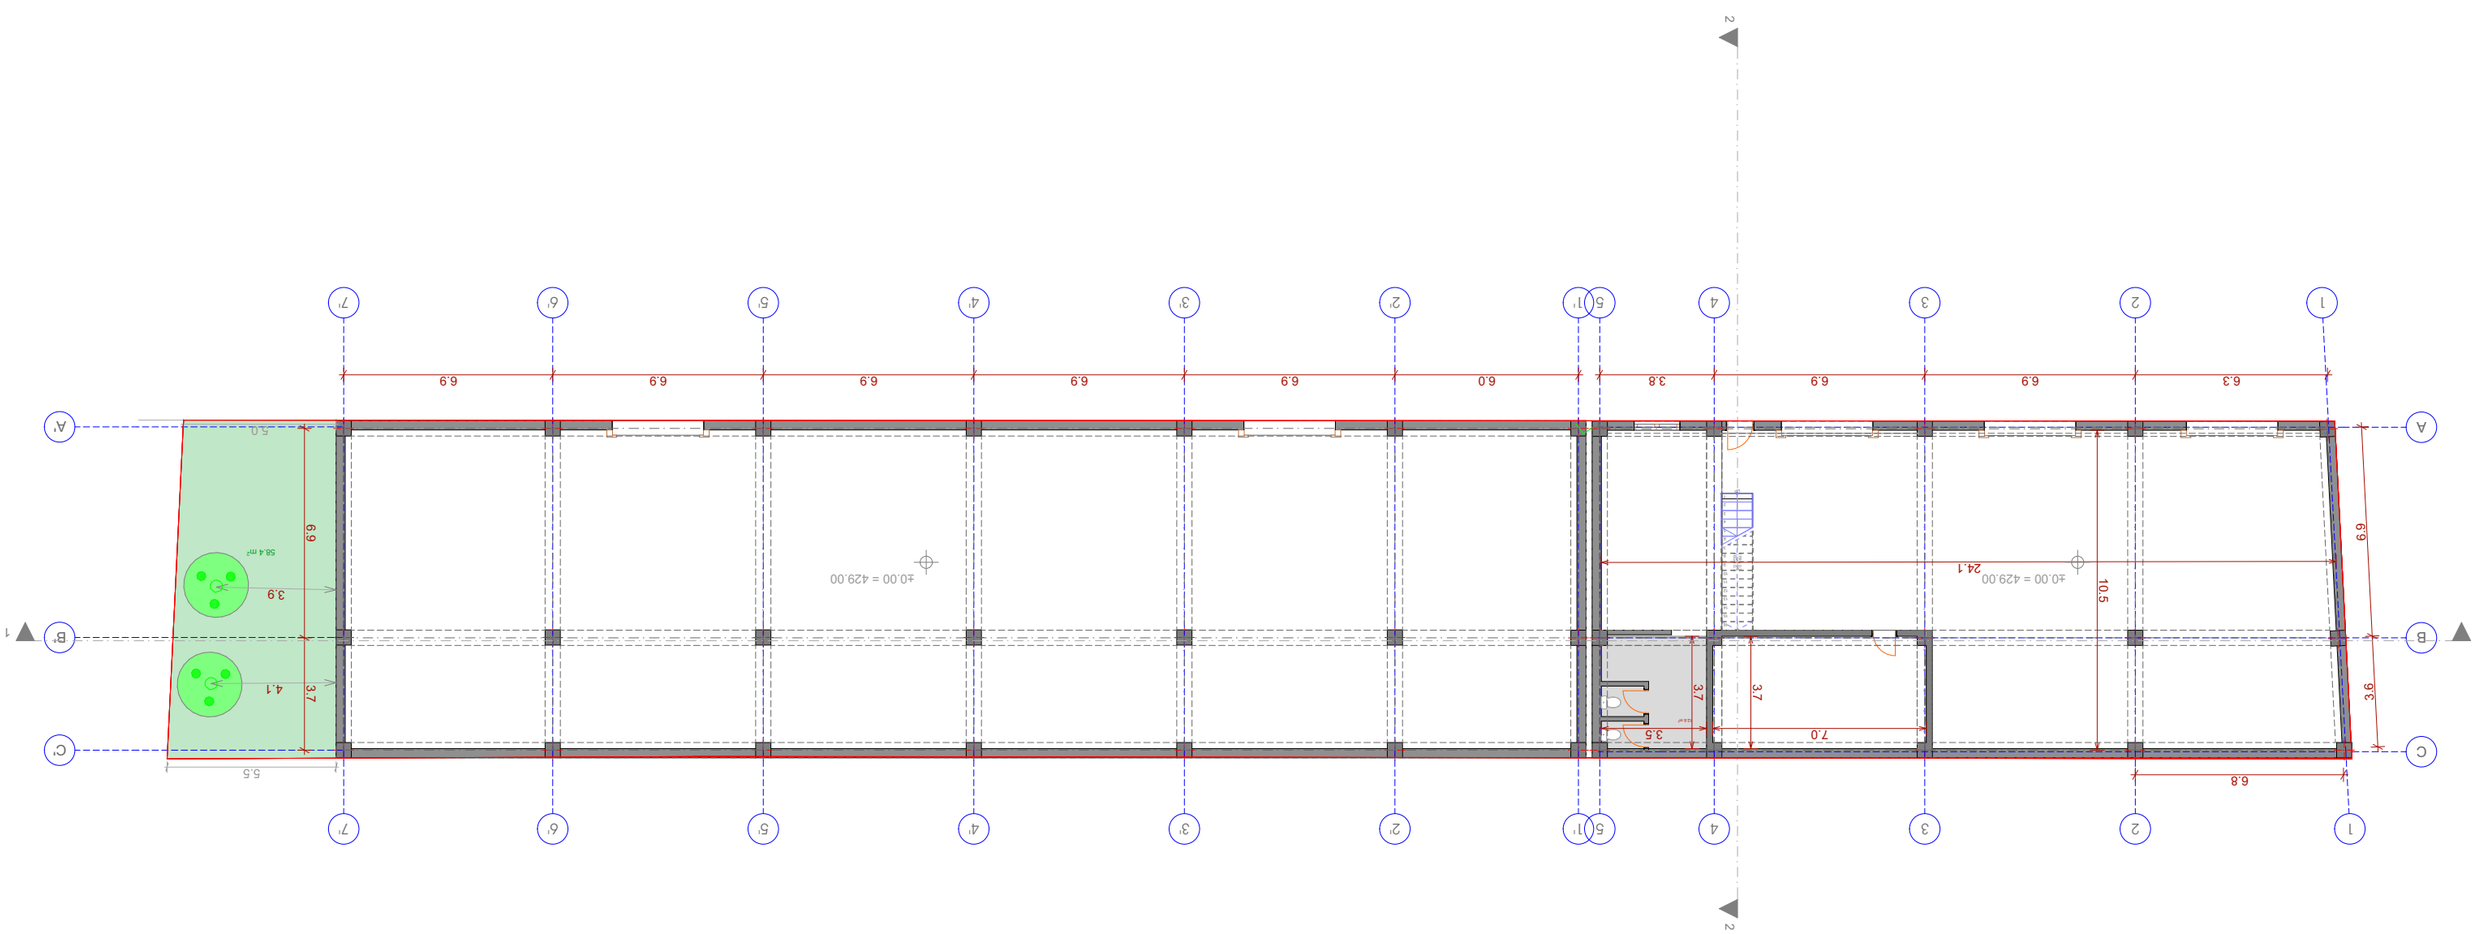










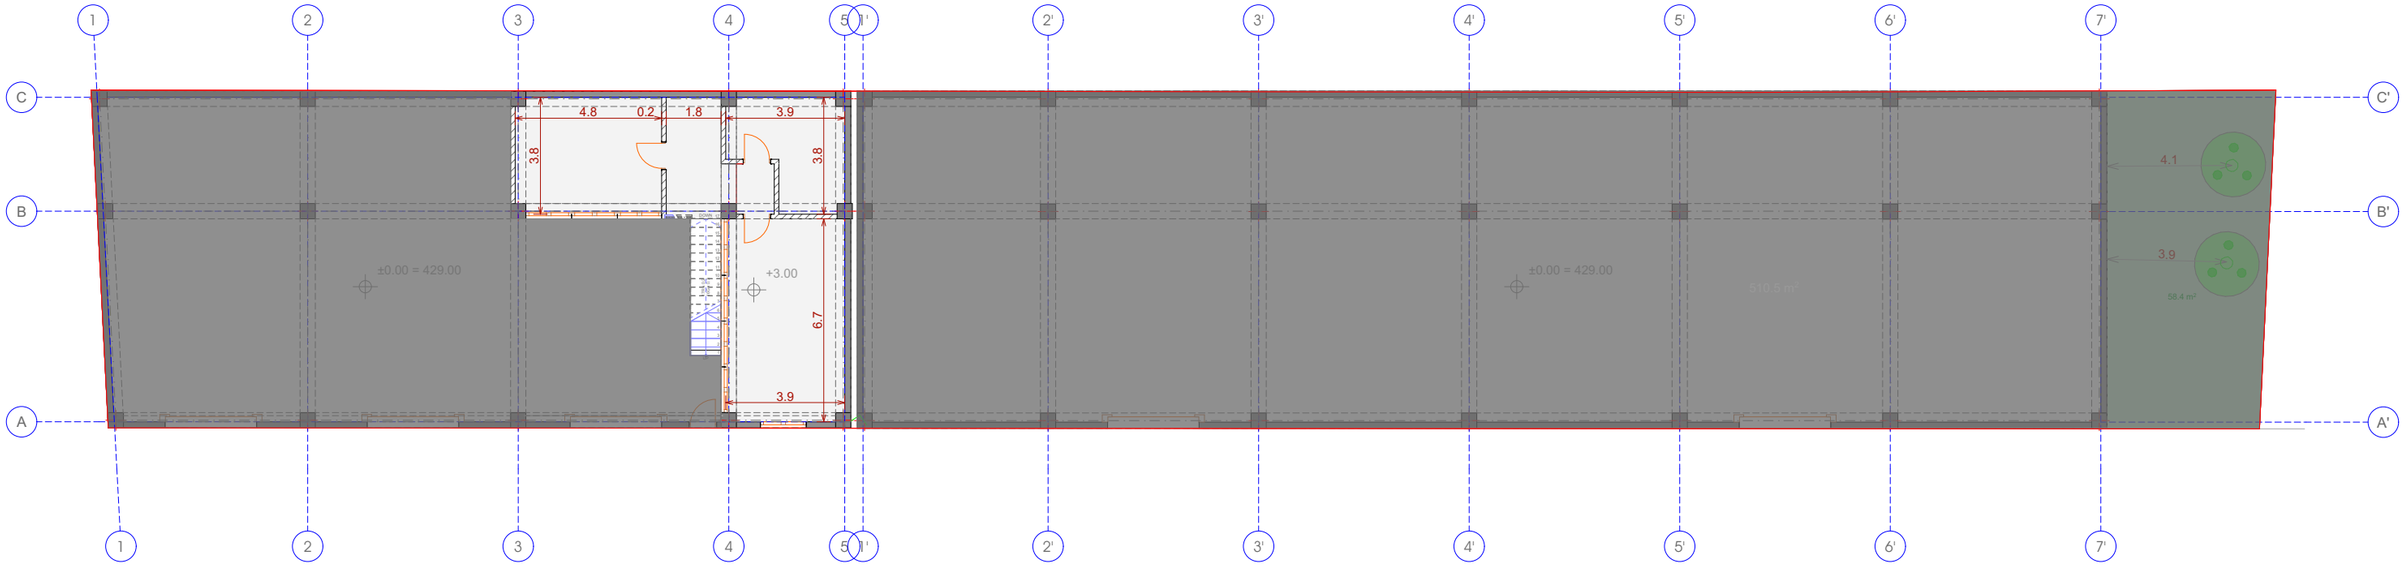

პროექტის შეთანხმება

ანტრესოლოს გეგმა

+3.00

მასშტაბი:
1:200

მისამართი:
ქ. თბილისი, ხეივანი დავით აღმაშენებელი, მე-12 ჯმ

ს/კ 01.72.14.013.636

დამკვეთი:
შ.პ.ს "ულექტრონი"

პროექტის ავტორი:
ლევანი წოწკოლაური
LevanTsotskolauri@Gmail.com

ფორმატი: A3
გვერდი: 1
თარიღი: 2023

K1 კოეფიციენტის საანგარიშო პროექტი



შენობა N1
განაშენიანების ფართობი: 271.6 მ²

შენობა N2
განაშენიანების ფართობი: 452.3 მ²

ჯამში: 723.9 მ²

პროექტის შეთანხმება

K1 - პროექტი

მასშტაბი:
1:200

მისამართი:
ქ. თბილისი, ხეივანი დავით აღმაშენებელი, მე-12 ჯმ

ს/კ 01.72.14.013.636

დამკვეთი:
შ.პ.ს "ელექტრონი"

პროექტის ავტორი:
ლევანი წოწკოლაური
LevanTsotskolauri@Gmail.com

ფორმატი: A3
გვერდი: 1
თარიღი: 2023

K2 ობიექტის საანგარიშო პროექტი





შენობა N1
განაშენიანების ფართობი: 347.3 მ²

შენობა N2
განაშენიანების ფართობი: 452.3 მ²

ჯამში: 799.6 მ²

პროექტის შეთანხმება

K2 - პროექტი

მასშტაბი:
1:200

მისამართი:
ქ. თბილისი, ხეივანი დავით აღმაშენებელი, მე-12 ჯმ

ს/კ 01.72.14.013.636

დამკვეთი:
შ.პ.ს "ელექტრონი"

პროექტის ავტორი:
ლევანი წოწკოლაური
LevanTsotskolauri@Gmail.com

ფორმატი: A3
გვერდი: 1
თარიღი: 2023

K3 კოეფიციენტის საანგარიშო ეროკი

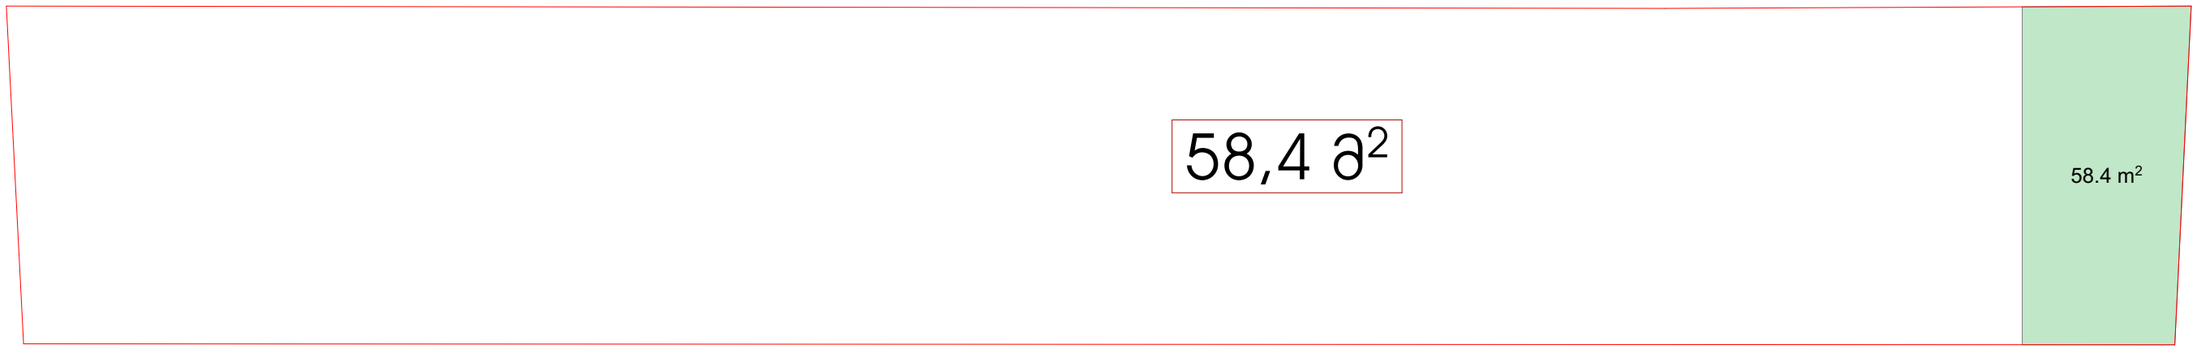

პროექტის შეთანხმება

K3 - ეროკი

მასშტაბი:
1:200

მისამართი:
ქ. თბილისი, ხეივანი დავით აღმაშენებელი, მე-12 ემ

ს/ე 01.72.14.013.636

დამკვეთი:
შ.პ.ს "ელექტრონი"

პროექტის ავტორი:
ლევანი წოწკოლაური
LevanTsotskolauri@Gmail.com

ფორმატი: A3
გვერდი: 1
თარიღი: 2023

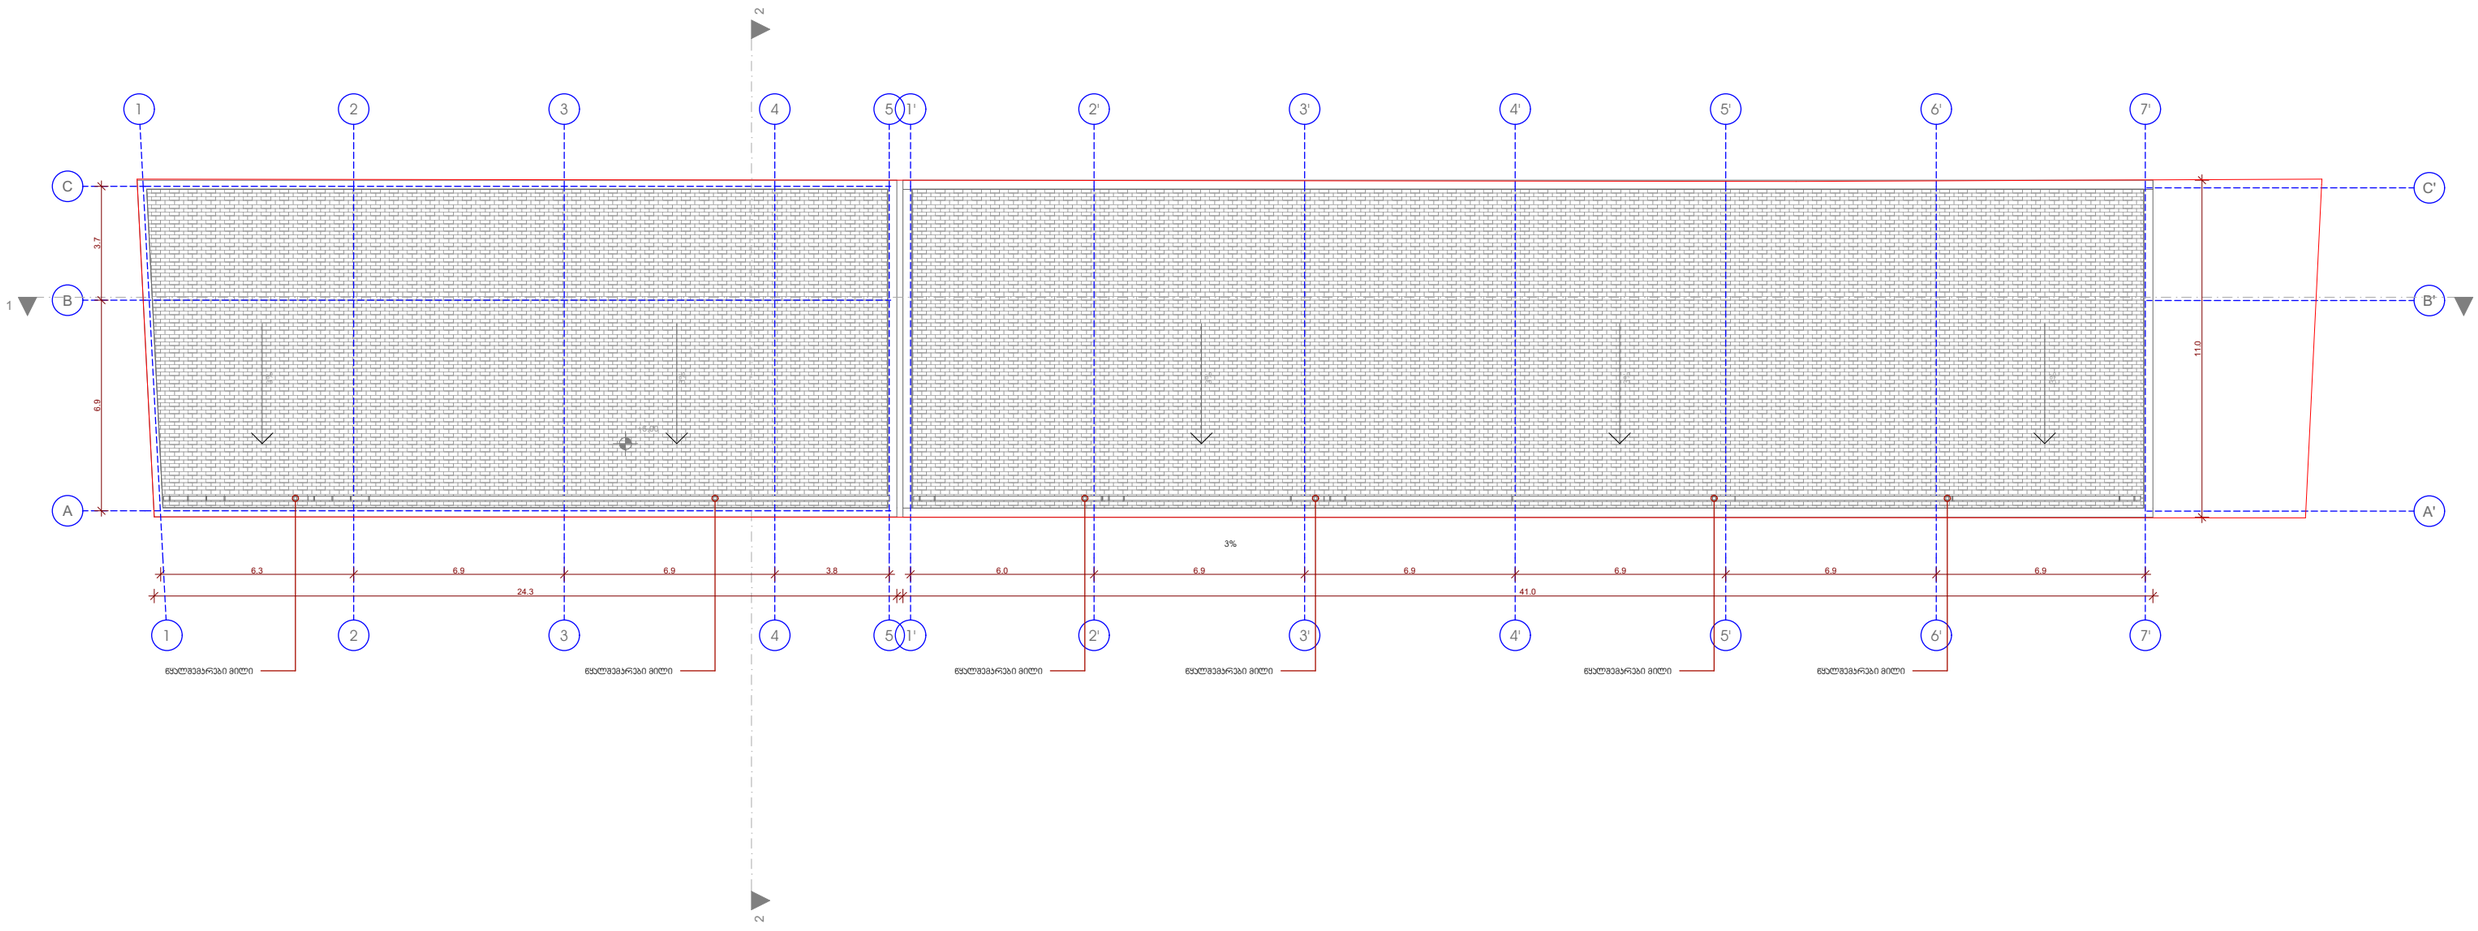

პროექტის შეთანხმება

სახურავის გეგმა

მასშტაბი:
1:200

მისამართი:
ქ. თბილისი, ხევიანი დავით აღმაშენებელი, მე-12 ჰმ

ს/კ 01.72.14.013.636

დამკვეთი:
მ.პ.ს "ელექტრონი"

პროექტის ავტორი:
ლევანი წოწკოლაური
LevanTsotskolauri@Gmail.com

ფორმატი:	გვერდი:	თარიღი:
A3	1	2023



ხელის ცეცხლმაქრი



სახანძრო განგაშის ღილაკი



დამკავებელთა შეტყობინების სისტემა



სახანძრო ჰიდრანტი



ჯვამლის ავტომატური აღმომჩენი



ავარიული განათება

ავარიული განათება

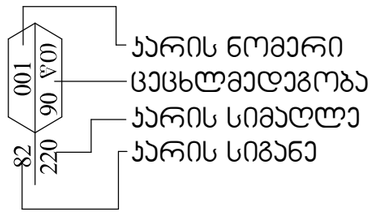

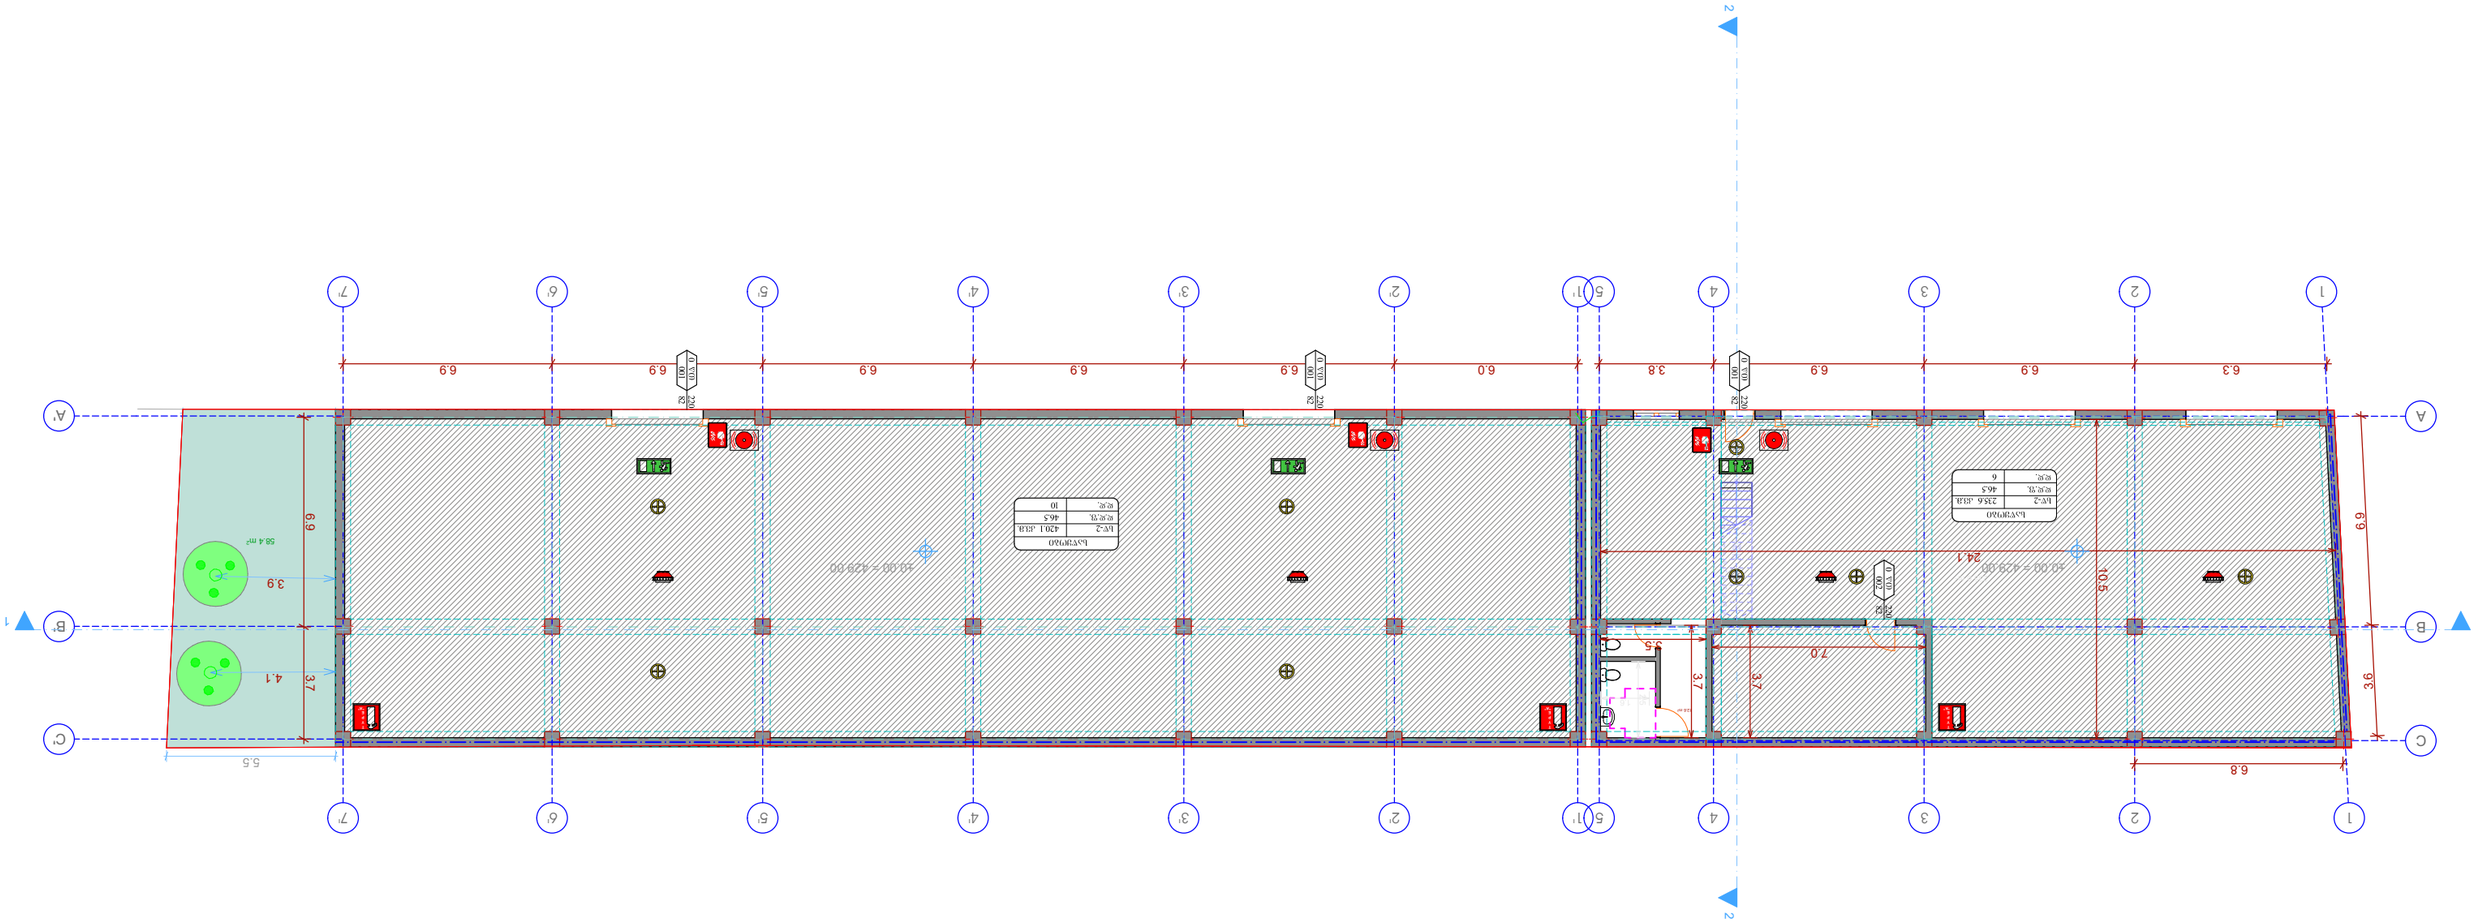
A
B
C
1
2
3
4
5
6
7
A'
B'
C'
1'
2'
3'
4'
5'
6'
7'
6.3
6.9
6.9
6.9
3.8
6.0
6.9
6.9
6.9
6.9
6.9
6.9
6.9
6.9
6.8
10.5
3.7
3.7
7.0
3.5
24.1
40.00 = 429.00
40.00 = 429.00
3.9
4.1
3.7
6.9
5.5
58.4 m²
1:100
1:100
1:100

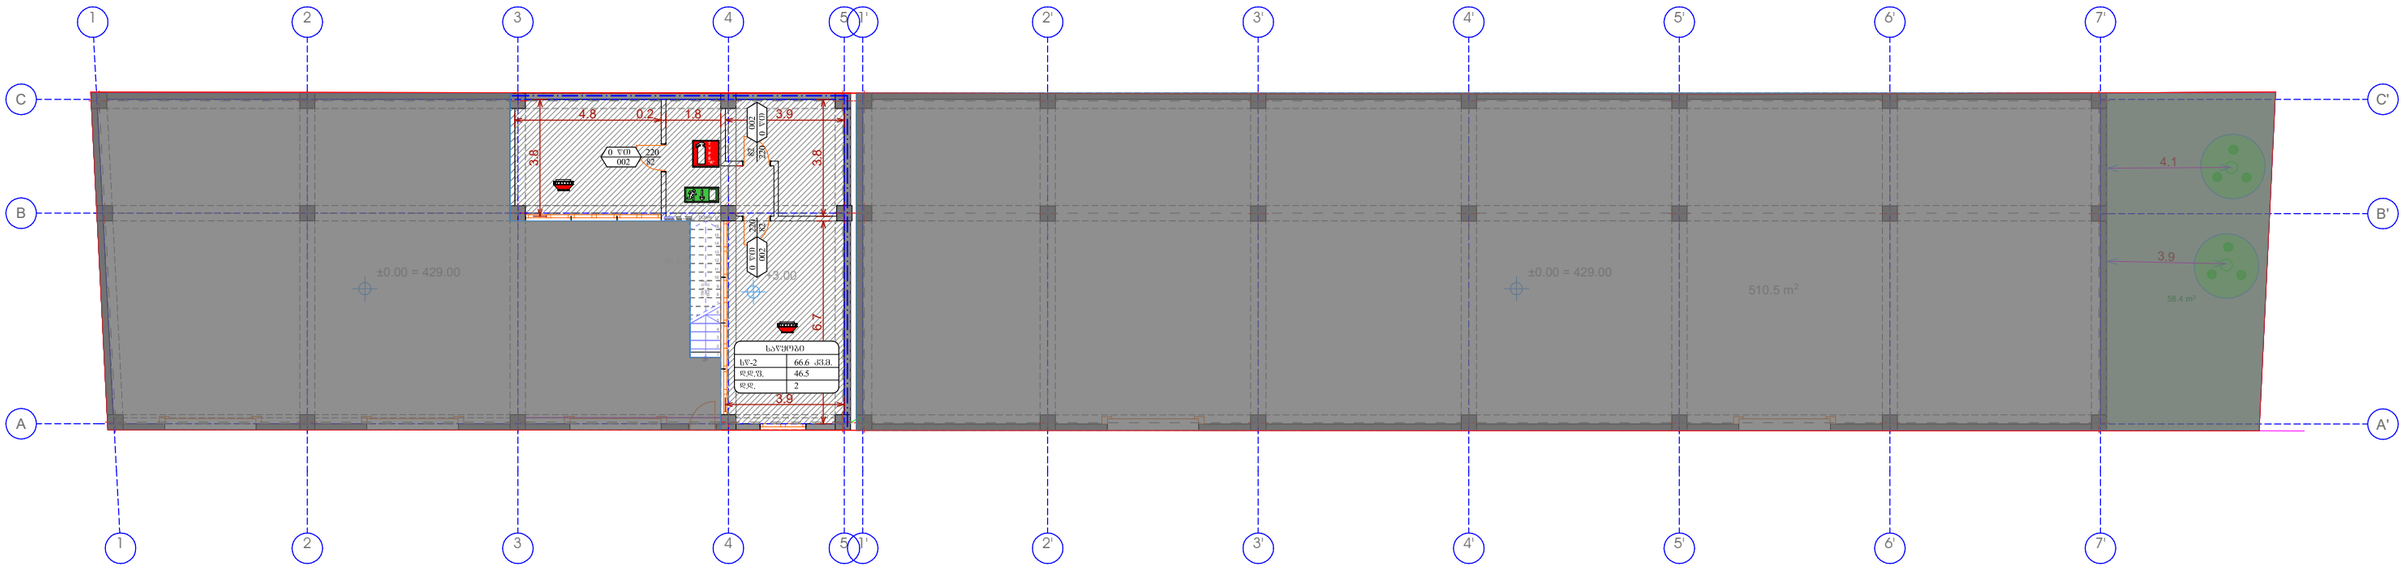

პროექტის შეთანხმება

ანტრესოლოს გეგმა

+3.00

მასშტაბი:
1:200

მისამართი:
ქ. თბილისი, ხეივანი დავით აღმაშენებელი, მე-12 ჯმ

ს/კ 01.72.14.013.636

დამკვეთი:
შ.პ.ს "ელექტრონი"

პროექტის ავტორი:
ლევანი წოწკოლაური
LevanTsotskolauri@Gmail.com

ფორმატი:	გვერდი:	თარიღი:
A3	1	2023

პირობითი ნიშნები

მისაწვდომი სვლაგეზი

მოსატრიალებელი სივრცეები

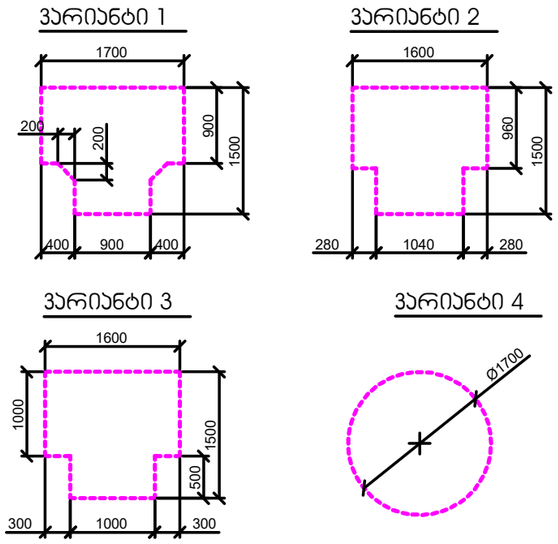

კარის წინ თავისუფალი სივრცე

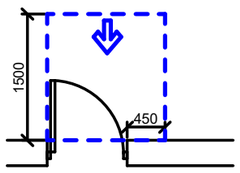

თავისუფალი სივრცე კართან მანევრირებისთვის
- ანჯამიანი კარი
წინიდან მისაწვდომი - გამოწევით გაღება

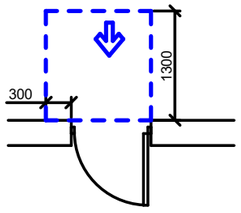

თავისუფალი სივრცე კართან მანევრირებისთვის
- ანჯამიანი კარი
წინიდან მისაწვდომი - მიწოლით გაღება

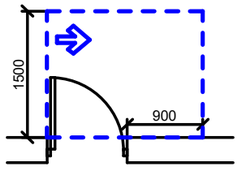

თავისუფალი სივრცე კართან მანევრირებისთვის
- ანჯამიანი კარი
ანჯამის მხრიდან მისაწვდომი - გამოწევით გაღება

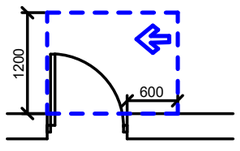

თავისუფალი სივრცე კართან მანევრირებისთვის
- ანჯამიანი კარი
სასეტის მხრიდან მისაწვდომი - გამოწევით გაღება

შენიშვნები:

1. იატაკის ზედაპირები მოეწყობა ისე, რომ იქნება მდგრადი, მყარი და არასრიალა.
2. განათების სამართავები,ელექტრო გამანაწილებლები, ელექტრო ჩამრთველები და დენსართები , ტემპერატურის მარეგულირებლები, მოწყობილობების სამართავები, წყალსადენი სისტემის მოწყობილობების მარეგულირებლები და დამცავი და ორმხრივი საკომუნიკაციო სისტემების სამართავები ა" ტიპის ერთეულში მოეწყობა სტანდარტის 309–ე ქვეთავის შესაბამისად".
3. სინათლის ჩამრთველები,ელექტრო ჩამრთველები, დენსართები , ტემპერატურის მარეგულირებლები, ელექტრო გამანაწილებლები,და უსაფრთხოების ან შიდასაკომუნიკაციო სისტემების სამართავები ბ" ტიპის ერთეულებში მოეწყობა სტანდარტის 309.2 და 1104.1.1 ქვეთავების მიხედვით.

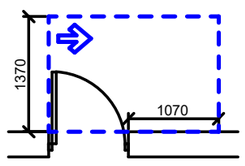

თავისუფალი სივრცე კართან მანევრირებისთვის
- ანჯამიანი კარი
ანჯამის მხრიდან მისაწვდომი - გამოწევით გაღება

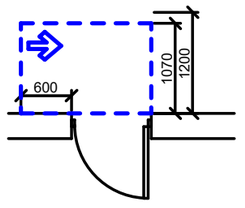

თავისუფალი სივრცე კართან მანევრირებისთვის
- ანჯამიანი კარი
სასეტის მხრიდან მისაწვდომი - მიწოლით გაღება
120 მინ. თუ მოწყობილია მიმახურავი

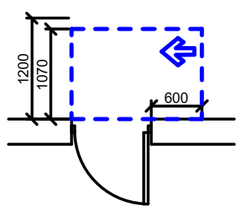

თავისუფალი სივრცე კართან მანევრირებისთვის
- ანჯამიანი კარი
ანჯამის მხრიდან მისაწვდომი - მიწოლით გაღება
120 მინ. თუ მოწყობილია მიმახურავი

პროექტის შეთანხმება

K2 - პროექტი

მასშტაბი:
1:200

მისამართი:
ქ. თბილისი, ხეივანი დავით აღმაშენებელი, მე-12 ჰმ

ს/კ 01.72.14.013.636

დამკვეთი:
შ.პ.ს "ელექტრონი"

პროექტის ავტორი:
ლევანი წოწკოლაური
LevanTsotskolauri@Gmail.com

ფორმატი: A3
გვერდი: 1
თარიღი: 2023

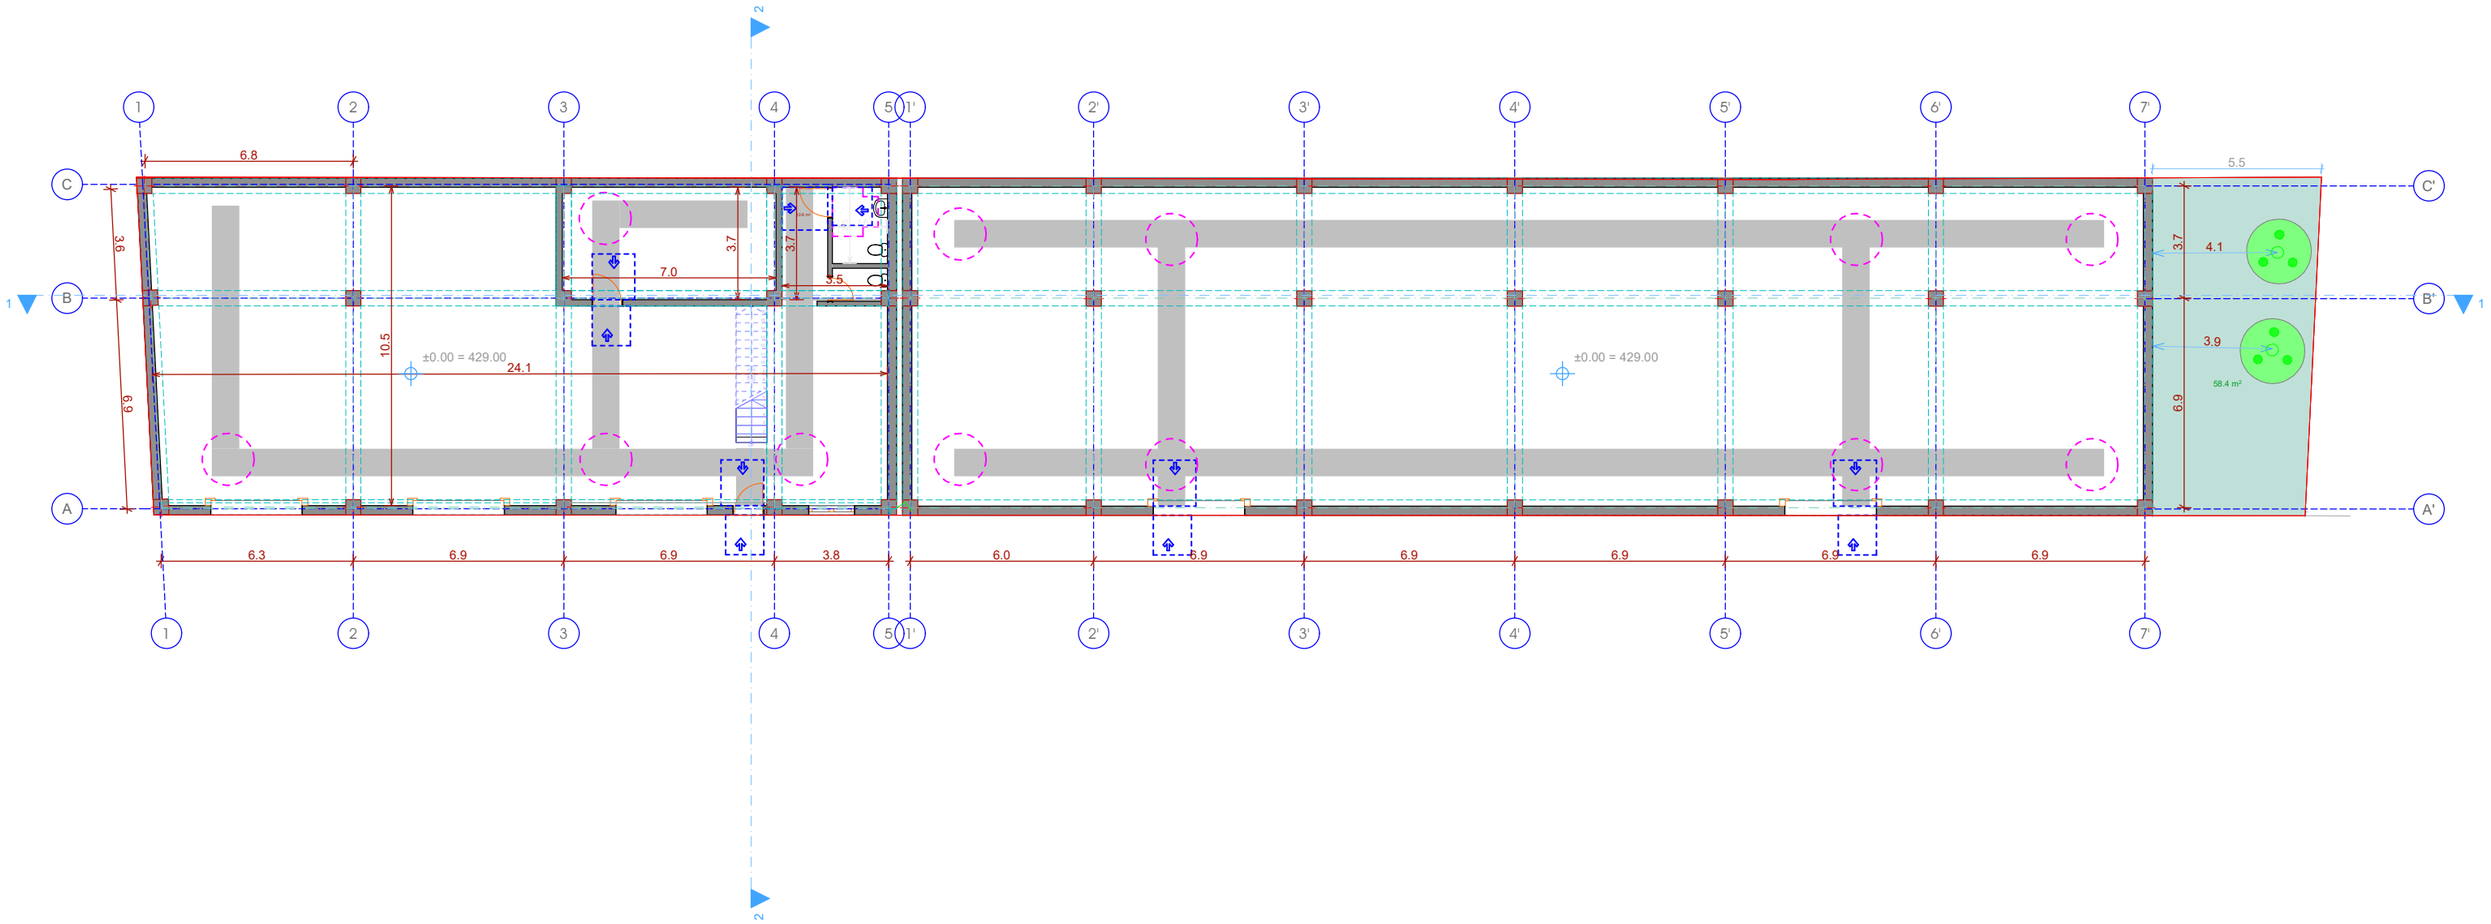

პროექტის შეთანხმება

გეგმა 0.00 ნიშნულზე

მასშტაბი:
1:200

მისამართი:
ქ. თბილისი, ხეივანი დავით აღმაშენებელი, მე-12 ჯმ

ს/ჯ 01.72.14.013.636

დამკვეთი:
შ.პ.ს "ელექტრონი"

პროექტის ავტორი:
ლევანი წოწჯოლაური
LevanTsotskolauri@Gmail.com

ფორმატი: A3
გვერდი: 1
თარიღი: 2023

უნიტაზის და ხელმოსაჯიდი ძელების (საჭიროების შემხვევაში) მდებარეობა

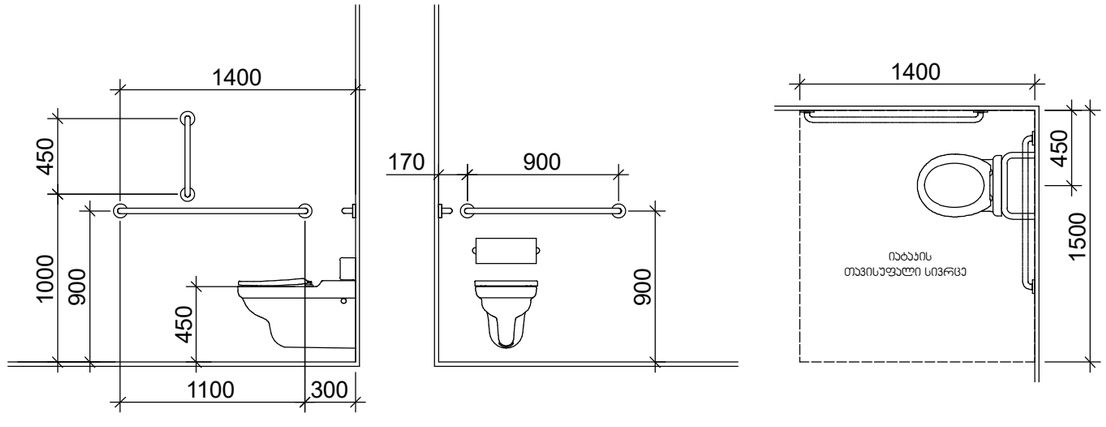

ხელსაბანის მდებარეობა

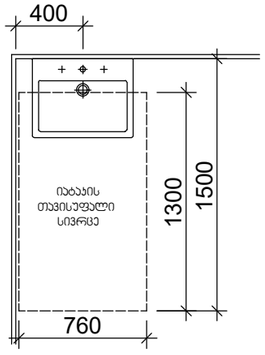

თავისუფალი სივრცე
ფეხის ფალანგისთვის

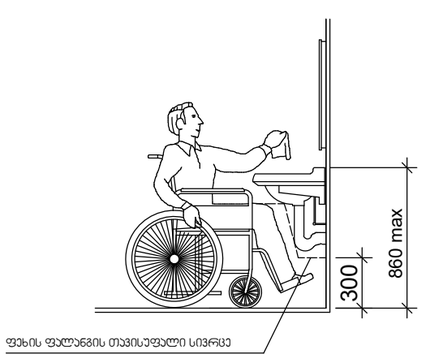

პროექტის შეთანხმება

K2 - პროკი

მასშტაბი:
1:200

მისამართი:
ქ. თბილისი, ხეივანი დავით აღმაშენებელი, მე-12 ჰმ

ს/კ 01.72.14.013.636

დამკვეთი:
შ.პ.ს "ელექტრონი"

პროექტის ავტორი:
ლევანი წოწკოლაური
LevanTsotskolauri@Gmail.com

ფორმატი: A3
გვერდი: 1
თარიღი: 2023

ორმხრივი კავშირის გამოყენების წესები, ნიშანი უნდა გაიკრას თავშესაფრის ფართობებთან

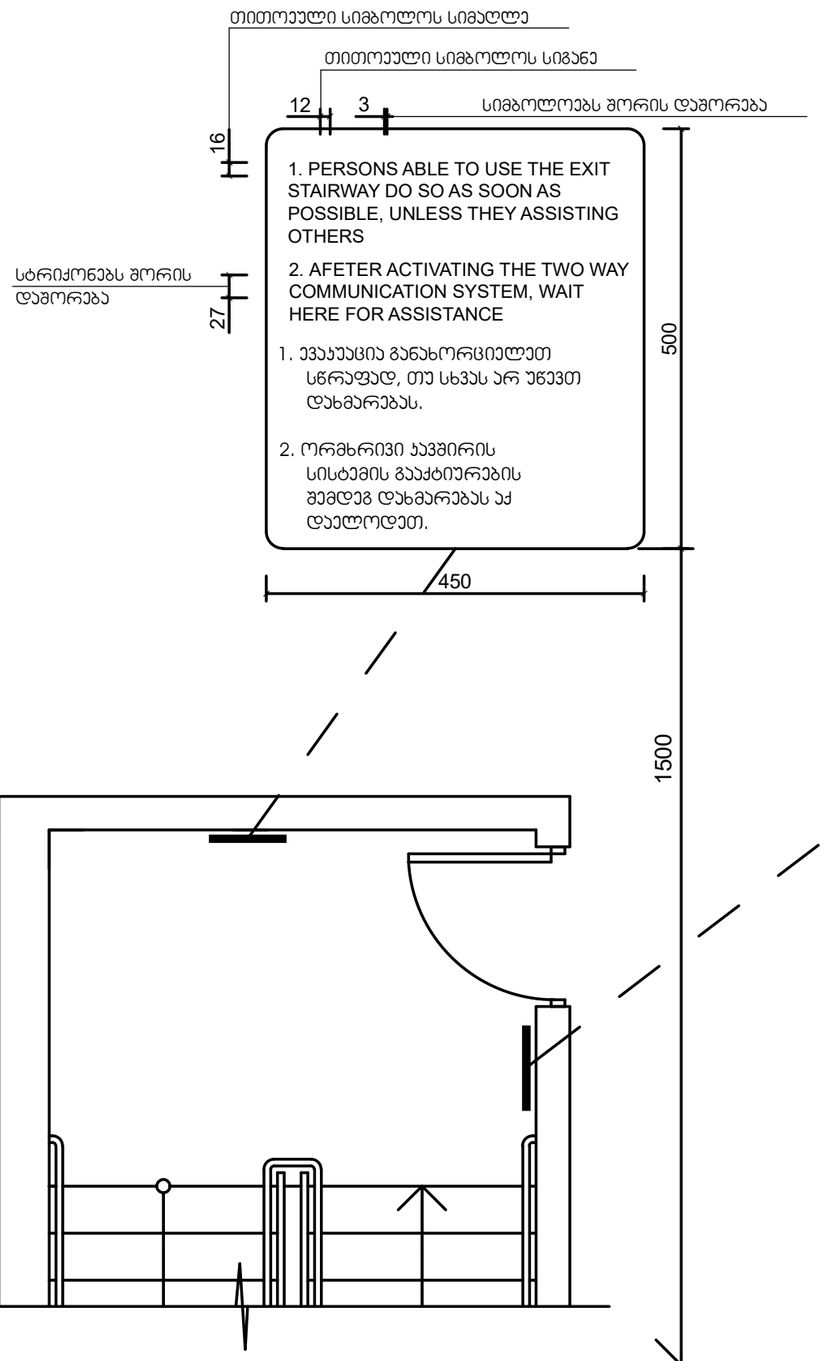

გზა-კიბის ამოსაცნობის ნიშანი, გზა-კიბის საზღვრებში, დერეფანში გამავალი კარის საჯეტის მომიჯნავედ

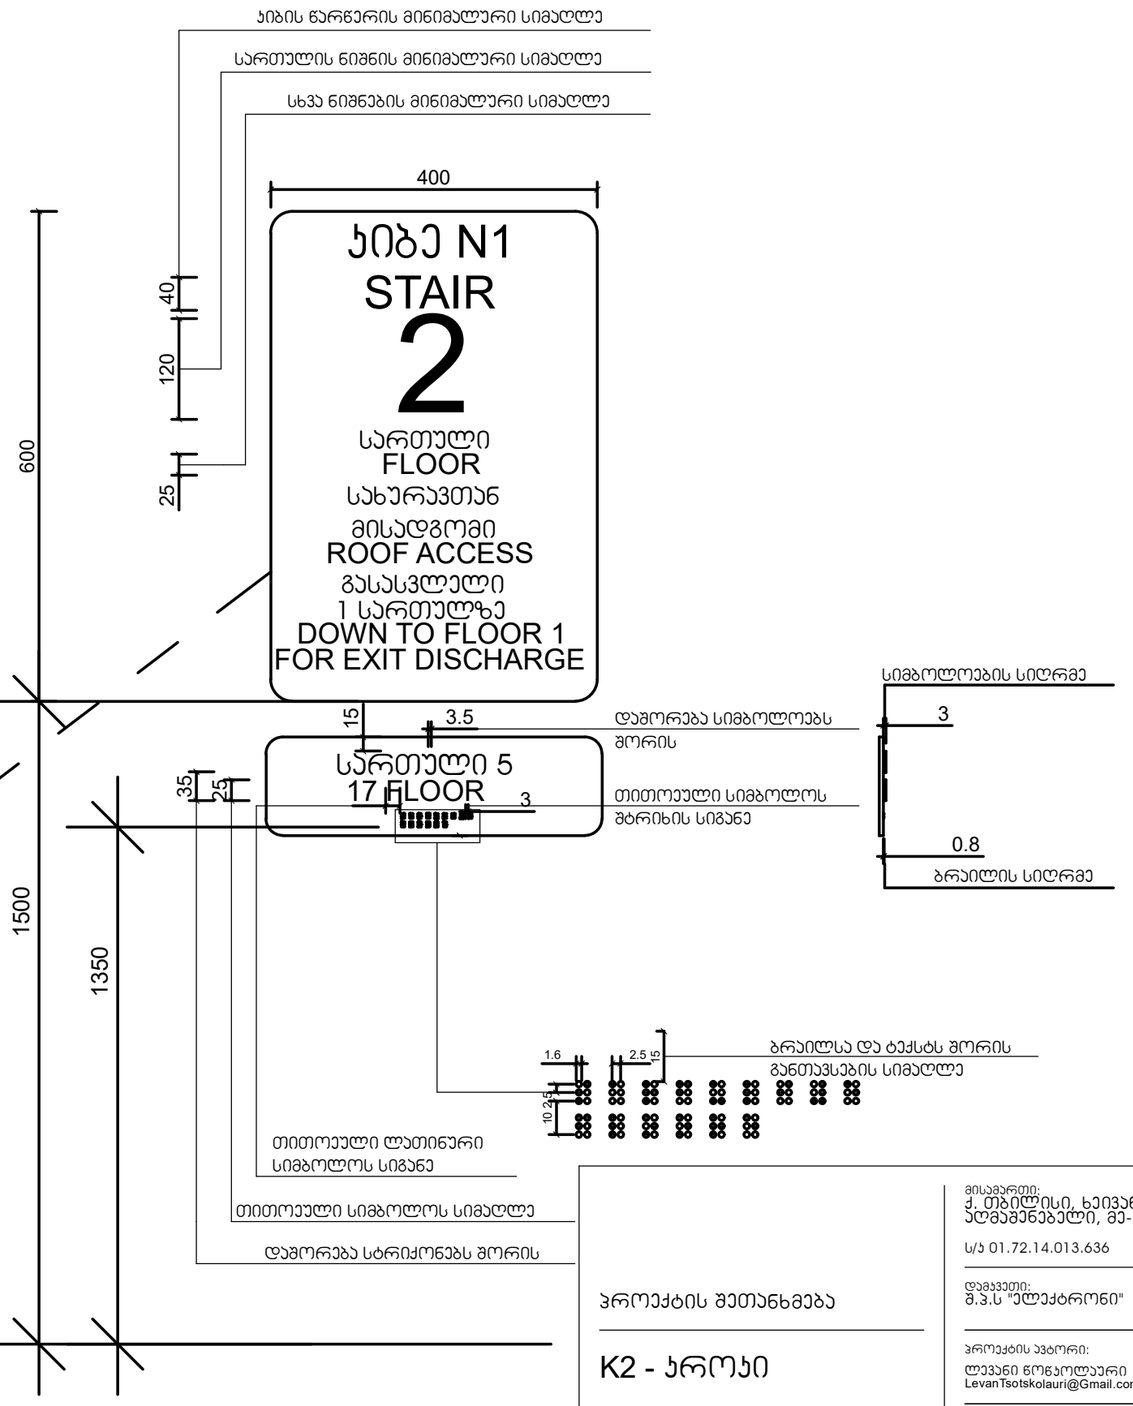

პროექტის შეთანხმება

K2 - პროკი

მასშტაბი:
1:200

მისამართი:
ქ. თბილისი, ხევიანი დავით აღმაშენებელი, მე-12 ჯმ

ს/ს 01.72.14.013.636

დამკვეთი:
შ.პ.ს "ელექტრონი"

პროექტის ავტორი:
ლევანი წოწკოლაური
LevanTsotskolauri@Gmail.com

ფორმატი: A3
გვერდი: 1
თარიღი: 2023

ნიშანი პიქტოგრამებით, ამობურცული ნიშნებით და ბრაილით
განთავსდება
მისაწვდომ ტუალეტებთან ჯარის მომიჯნავედ

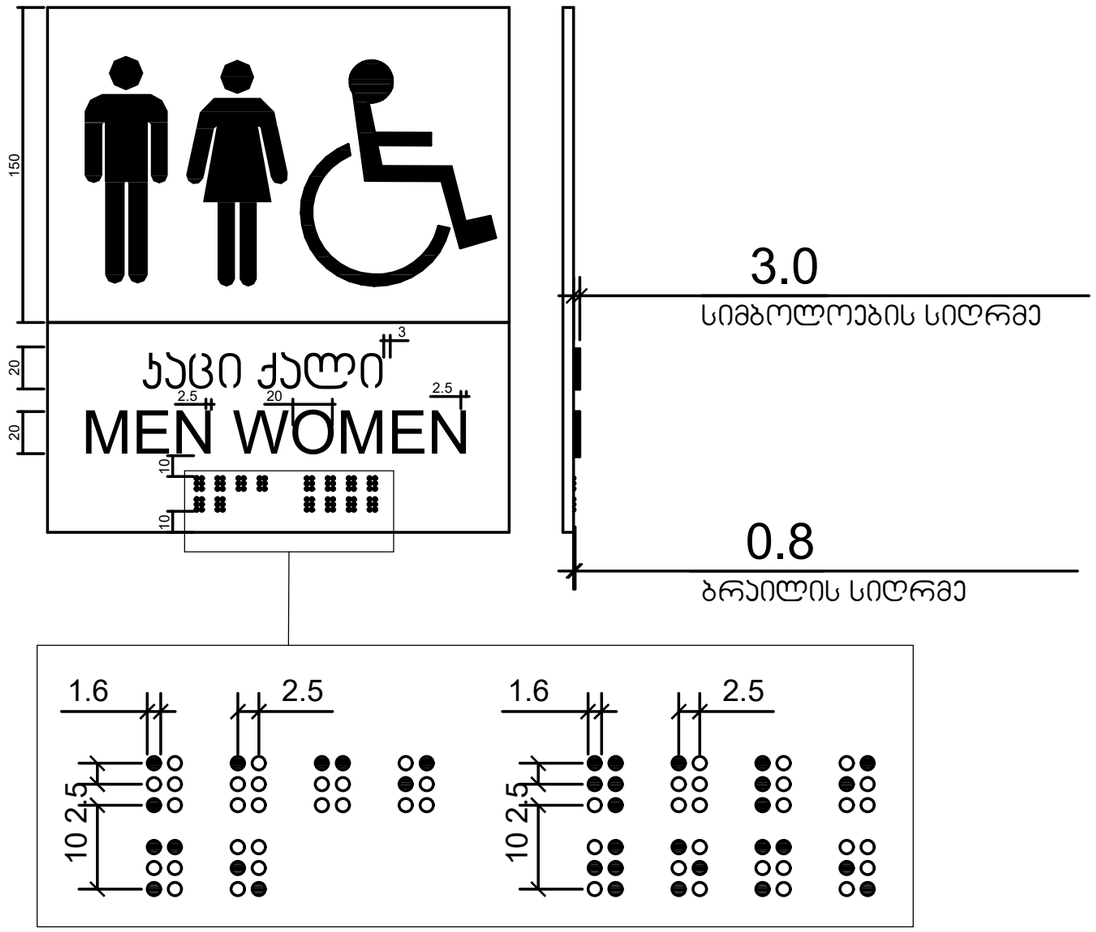

პროექტის შეთანხმება

K2 - ჯროჯი

მასშტაბი:
1:200

მისამართი:
ქ. თბილისი, ხეივანი დავით აღმაშენებელი, მე-12 ჯმ

ს/ჯ 01.72.14.013.636

დამკვეთი:
შ.პ.ს "ელექტრონი"

პროექტის ავტორი:
ლევანი წოწკოლაური
LevanTsotskolauri@Gmail.com

ფორმატი: A3
გვერდი: 1
თარიღი: 2023

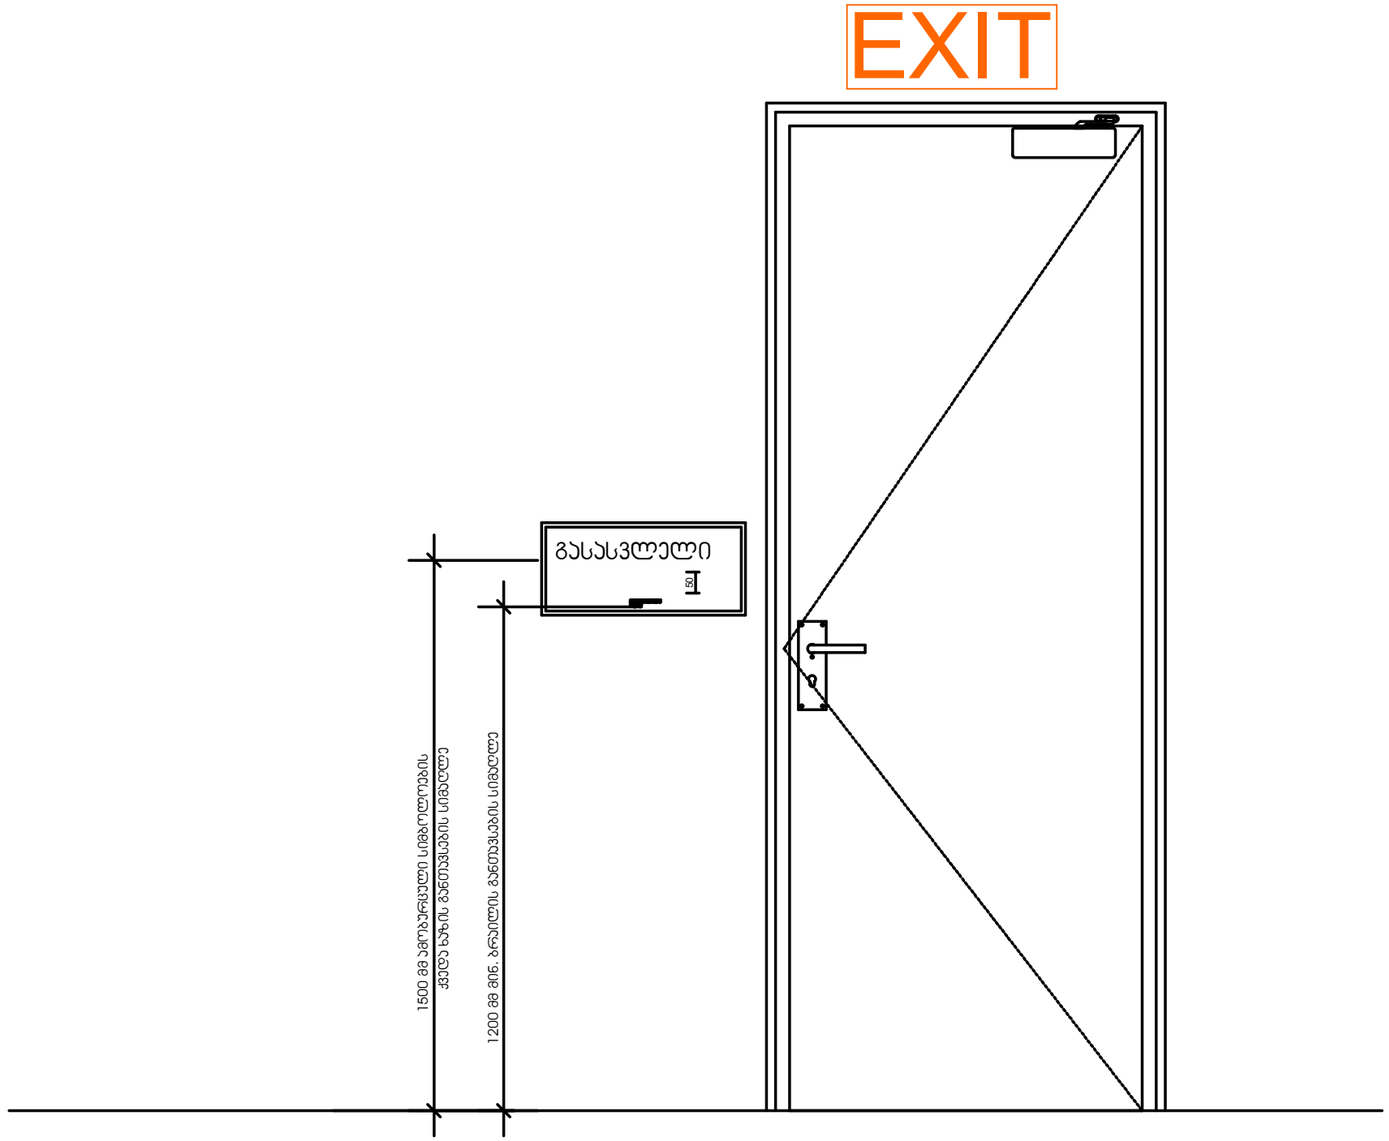

პროექტის შეთანხმება

K2 - პროექტი

მასშტაბი:
1:200

მისამართი:
ქ. თბილისი, ხეივანი დაკით აღმაშენებელი, მე-12 ჯმ

ს/კ 01.72.14.013.636

დამკვეთი:
შ.პ.ს "ელექტრონი"

პროექტის ავტორი:
ლევანი წოწკოლაური
LevanTsotskolauri@Gmail.com

ფორმატი: A3
გვერდი: 1
თარიღი: 2023

გასასვლელის განათებული ნიშანი

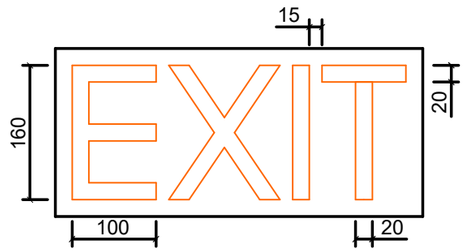

ნიშანი ამობურცული სიმბოლოებით და ბრაილით გზა-ჯიბის შესასვლელთან და გარეთ გამავალ ყველა კართან

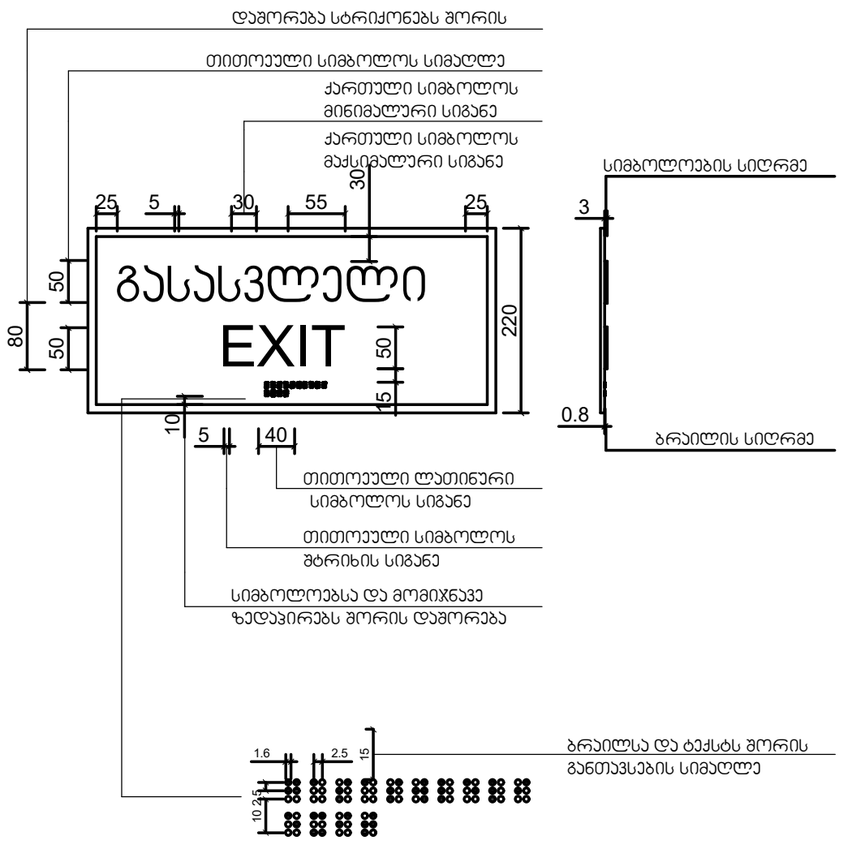

პროექტის შეთანხმება

K2 - ეროვი

მასშტაბი:
1:200

მისამართი:
ქ. თბილისი, ხეივანი დავით აღმაშენებელი, მე-12 ჰმ

ს/კ 01.72.14.013.636

დამკვეთი:
შ.პ.ს "ელექტრონი"

პროექტის ავტორი:
ლევანი წოწკოლაური
LevanTsotskolauri@Gmail.com

ფორმატი: A3
გვერდი: 1
თარიღი: 2023