საქართველო

ქ.თბილისის მერია

სსიპ. ქ. თბილისის არქიტექტურის სამსახური

ქ. თბილისი, მარიჯანის ქუჩის მიმდებარედ (ნაკვ. 39/036) ქ. თბილისის თვითმმართველი ერთეულის საკუთრებაში დარეგისტრირებული 205 კვ.მ. (საკ. კოდი: 01.14.03.039.036) არასასოფლო-სამეურნეო დანიშნულების მიწის ნაკვეთის

გ ე გ მ ა

სამსახურის უფროსი

ა. ბოჭოიძე

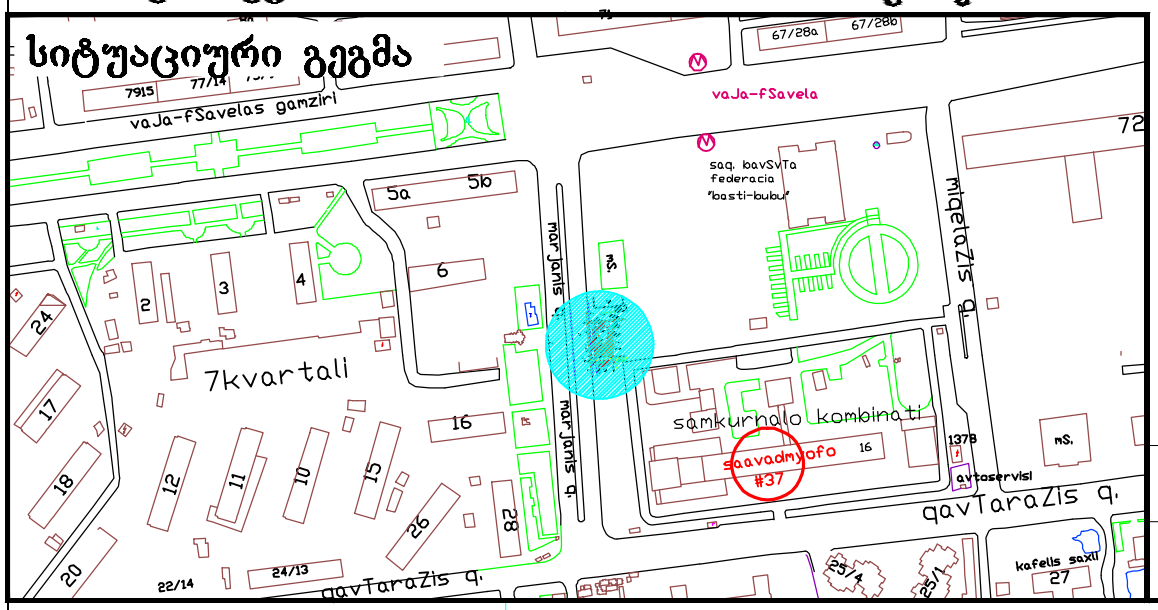

განყოფილ. უფროსი		
მთავარი სპეც.ტი		



შენიშვნა: 516.14 ნიშნულზე ნაჩვენები ხის პირობითი ნიშანი 2010 წლის 24 აგვისტოთი დათარიღებულ ტოპოგრაფიულ ნახაზზე შეცდომით ნაჩვენები იყო როგორც ორი ხე. რეალურად კი არის ერთ ძირზე ამოსული ხის ორი ტოტი. გთხოვთ იხელმძღვანელოთ კორექტირებული ნახაზით

პირობითი აღნიშვნები

მიწისქვეშა კომუნიკაციები				
კანალიზაცია	ნაკვეთის საზღვარი	ბუჩქი	ცოცხალი ღობე	ღობე
დენის კაბელი	შენობა	გაზონი	ხეების რიგი	ბორდიური
გაზის მილი	არკა	სამეთვალყურეო ჭები	ტრანსფორმატორი	ბეტონი
წყლის მილი	ფარდული	ძეგლი	რადიო ან ტელე ანძა	კედელი
კავშირგაბმულობა	კიბე	შადრევანი	ლამპიონები	საყრდენი კედელი
	ფოთლოვანი ხე	ონკანი	ელექტრო ბოძი	ბილიკი
	წიწვოვანი ხე	წყარო ან ჭა	რკინიგზა	გზის კონტური
	ხეხილის ხე	ბენზინგასამართი სადგური	იზოპიფსი	ფლატე
	ჰალმა	მაღალი ძაბვის გადამცემი	მთავარი იზოპიფსი	წყლის კონტური

შ.პ.ს. „პრივატტეკსერვისი"
L.T.D."PRIVATTEKSERVISI"
ტელ: 298 53 11 94.
Agmaßhenebeli st. 99/24.

დირექტორი	ზ. წიკლაური
კომპ. უზრუნველყოფა	ზ. წიკლაური
შეასრულა	ლ. ჩიტაიშვილი
მისამართი	ქ. თბილისი, მარიჯანის მქუჩის მიმდებარედ
	მაშტაბი 1:500 — 21.01.2016

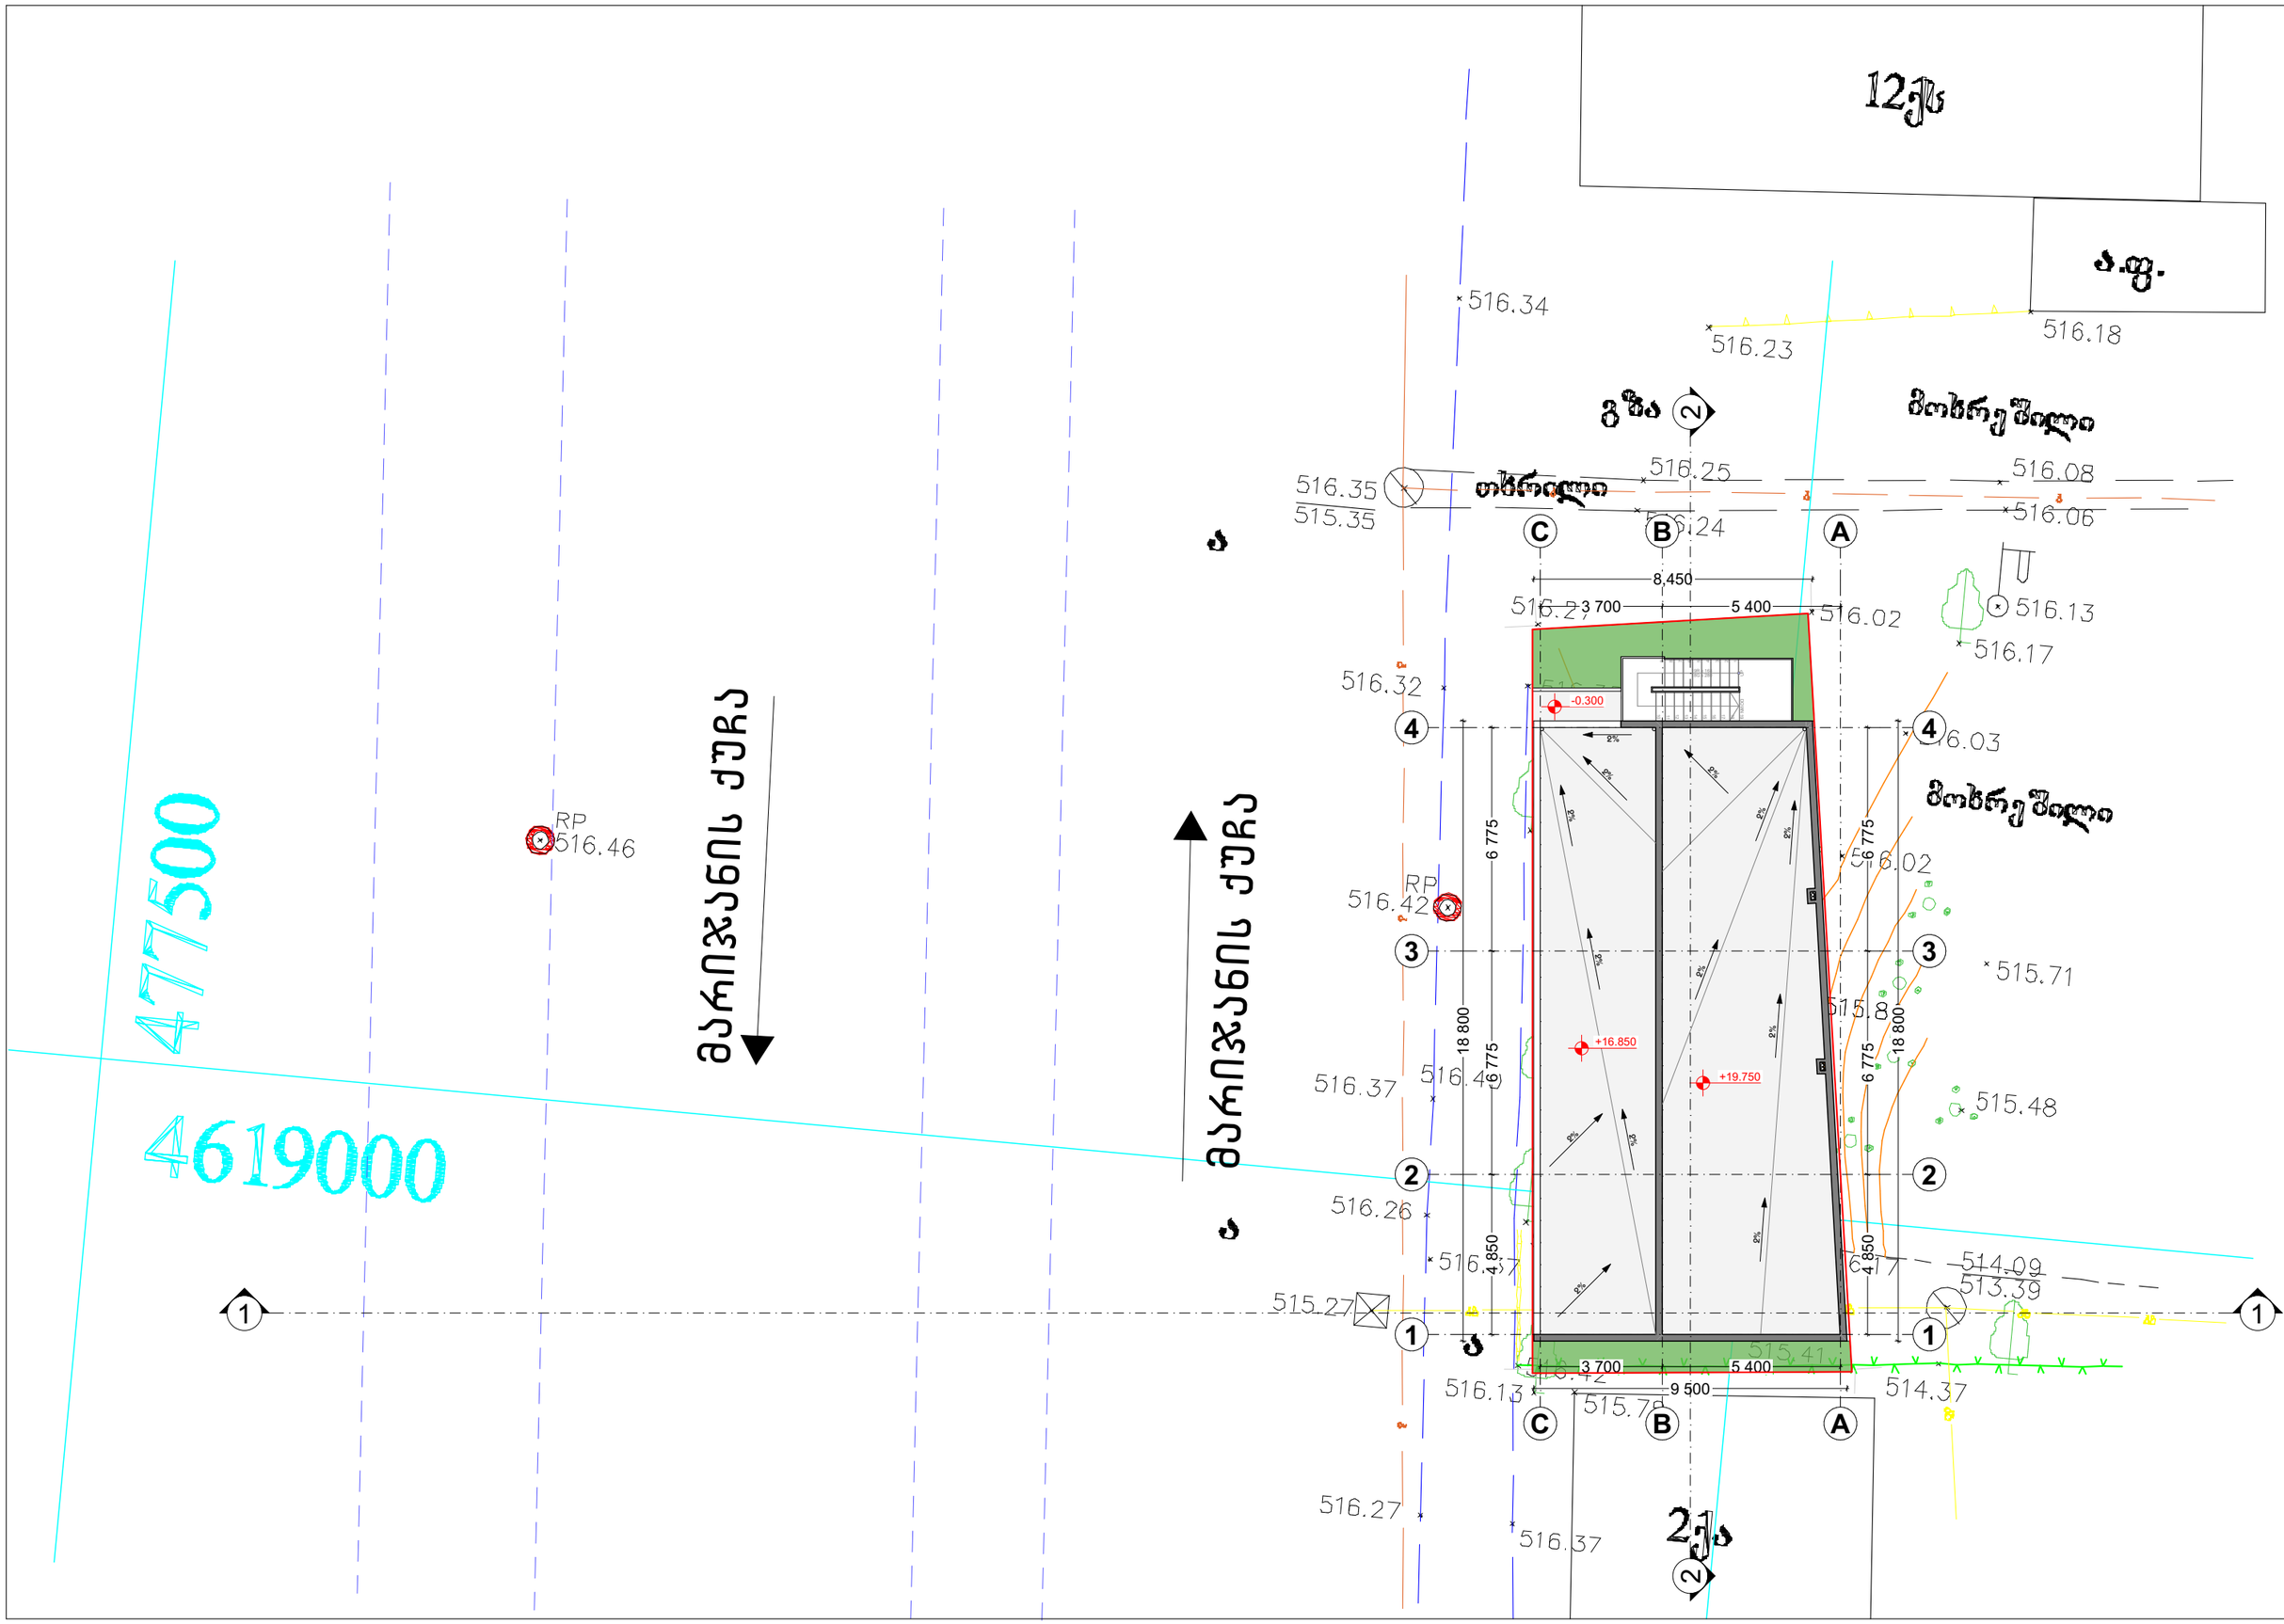

12ეს
ა.ფ.
2ეს
მარიჯანის ქუჩა
მარიჯანის ქუჩა
477500
4619000
RP
516.46
516.34
516.23
516.18
516.35
515.35
516.25
516.08
516.06
516.24
516.13
516.17
516.02
516.32
516.03
516.42
516.37
516.49
516.26
515.27
515.71
515.48
514.09
513.39
514.37
516.27
516.37
8,450
3 700
5 400
9 500
18 800
6 775
4 850
-0.300
+16.850
+19.750