# I სართული მ 1:100

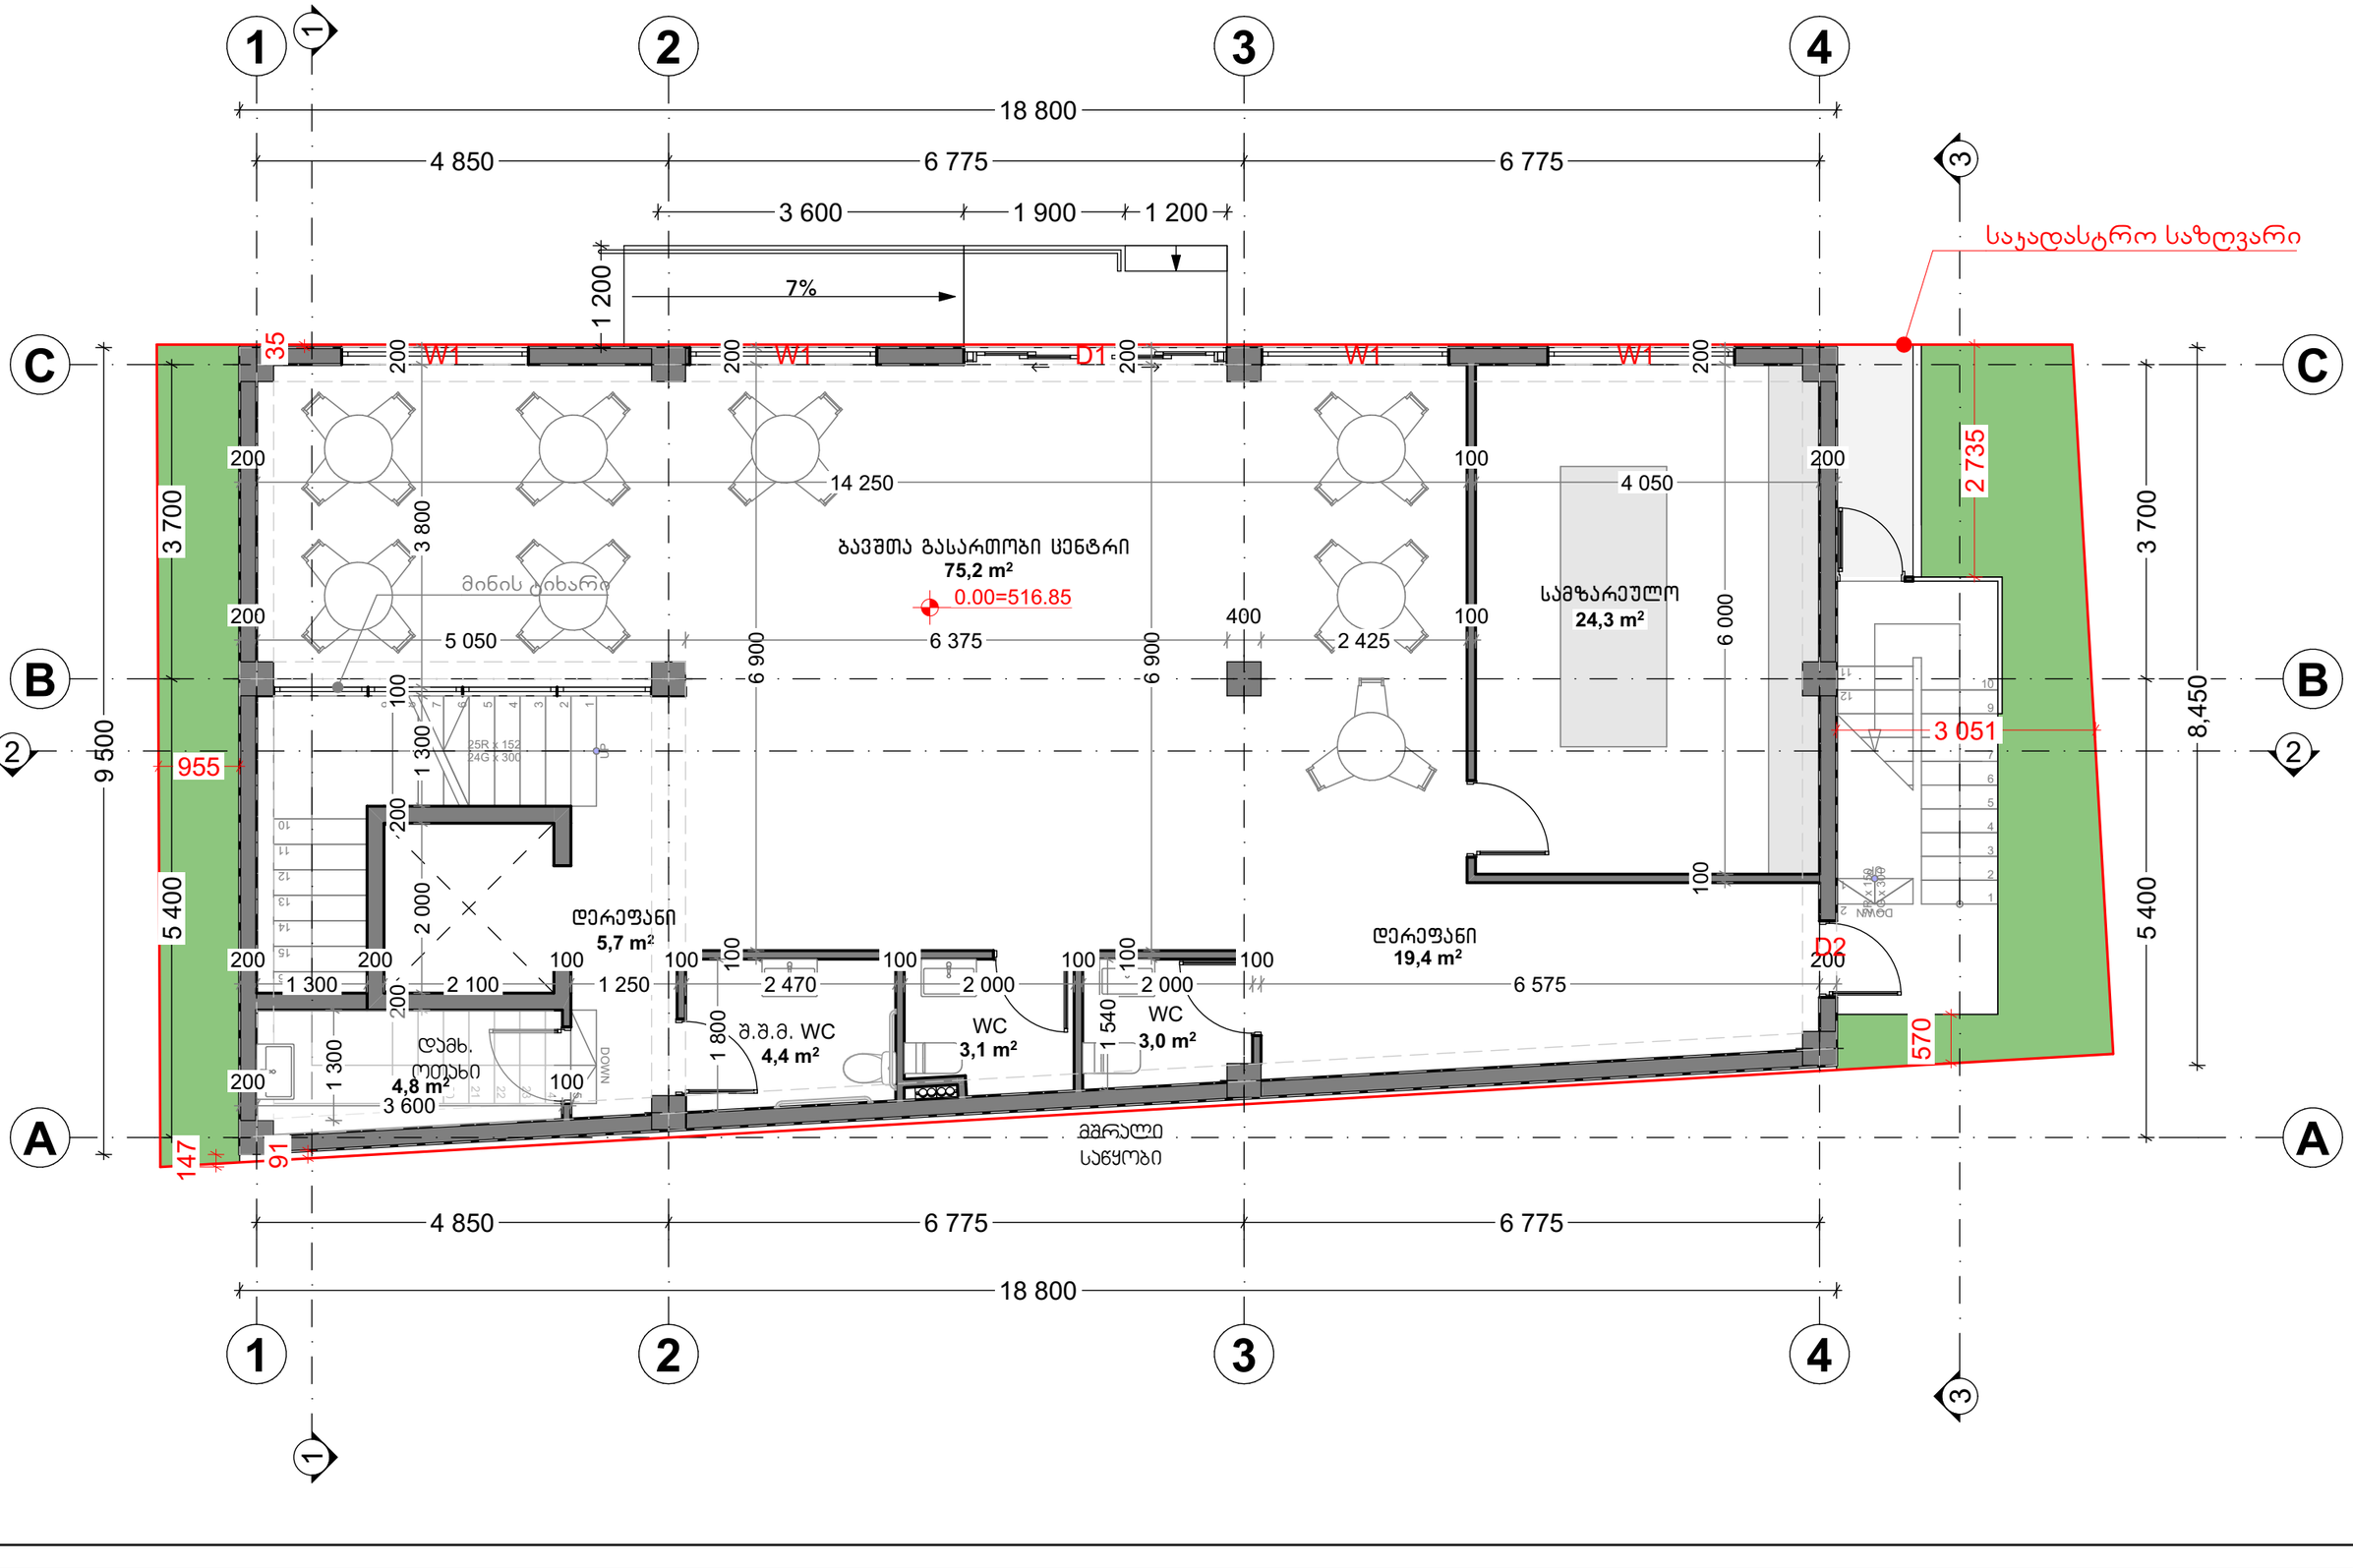

II სართული მ 1:100

საყრდასტრო საზღვარი

ნომერი 2 ადგილზე 21,4 m²
ნომერი 2 ადგილზე 19,4 m²
ნომერი 2 ადგილზე 19,1 m²
ნომერი 2 ადგილზე 18,7 m²
ნომერი 1 ადგილზე 16,6 m²
WC 4,1 m²
WC 4,2 m²
WC 4,2 m²
WC 4,2 m²
WC 3,6 m²
ტამბ. 2,9 m²
ჰოლი 40,9 m²
+3,800
W2
D2
UP
DOWN
18R x 150
17G x 300
15R x 120
14G x 280

III სართული მ 1:100

საკადასტრო საზღვარი

18,800

4,850 | 6,775 | 6,775

1 200 | 2 200 | 1 900 | 2 200 | 1 167 | 2 200 | 1 167 | 2 200 | 1 167 | 2 200 | 1 200

23,9 m²

W3

ნომერი 1 ადგილზე 14,1 m²

4 950

WC 4,1 m²

ნომერი 2 ადგილზე 14,4 m²

3 287

WC 4,2 m²

ნომერი 2 ადგილზე 14,2 m²

3 287

WC 4,2 m²

ნომერი 2 ადგილზე 13,9 m²

3 200

WC 4,2 m²

ნომერი 1 ადგილზე 13,1 m²

3 275

WC 3,7 m²

დამხ.ოთახი 2,3 m²

1 250 | 1 687 | 1 500 | 1 500 | 1 687 | 1 500 | 1 600 | 3 275

23R x 150
22G x 300

DOWN

UP

D2

ჯამი 40,1 m²

+6,500

1 500 | 1 700 | 9,500 | 3,700 | 5,400 | 1,500 | 8,450

A | B | C

1 | 2 | 3 | 4

# IV სართული მ 1:100

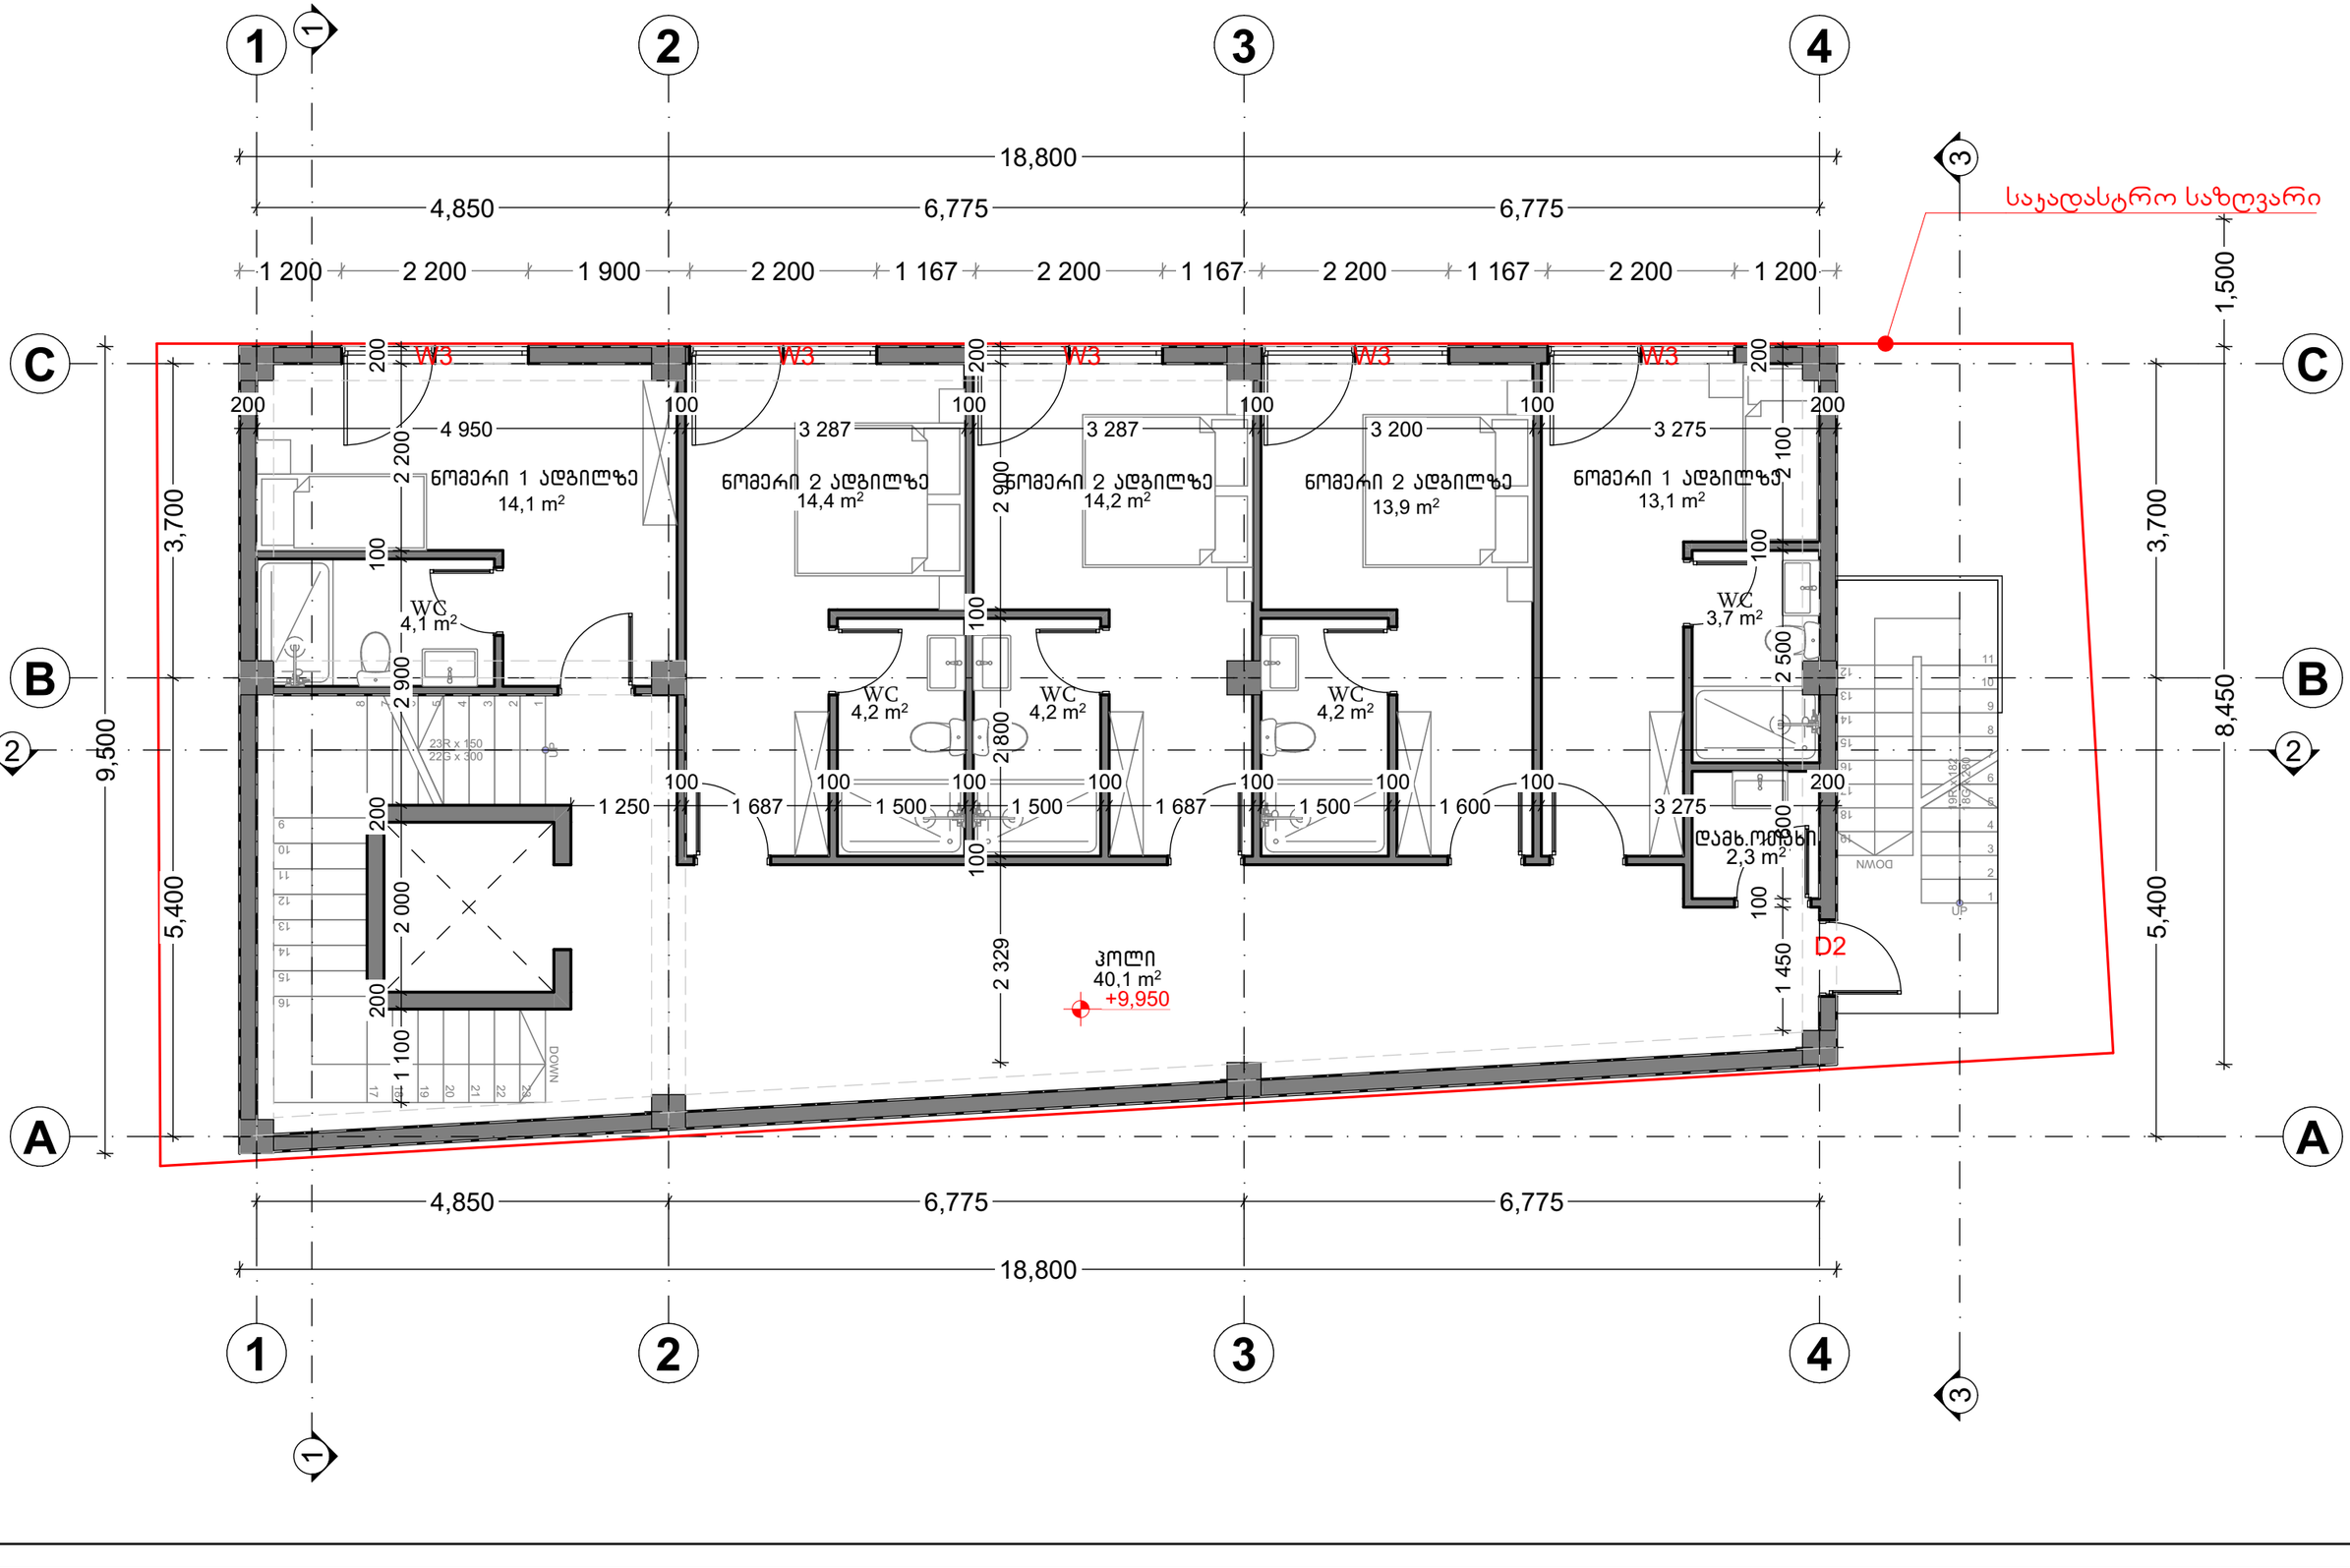

V სართული მ 1:100

საყრდასტრო საზღვარი

ნომერი 1 ადგილზე 14,1 m²
ნომერი 2 ადგილზე 14,4 m²
ნომერი 2 ადგილზე 14,2 m²
ნომერი 2 ადგილზე 13,9 m²
ნომერი 1 ადგილზე 13,1 m²
WC 4,1 m²
WC 4,2 m²
WC 4,2 m²
WC 4,2 m²
WC 3,7 m²
+13,400
W3
D2
23R x 150
22G x 300
DOWN
UP
18,800
4,850
6,775
6,775
1 200
2 200
1 900
2 200
1 167
2 200
1 167
2 200
1 167
2 200
1 200
4 950
3 287
3 287
3 200
3 275
1 250
1 687
1 500
1 500
1 687
1 500
1 600
3 275
9,500
5,400
3,700
8,450
1,500
2 900
2 800
2 329
2 000
1 100
1 450
2 500
2 100
200
100
1 2 3 4
A B C

# VI სართული მ 1:100

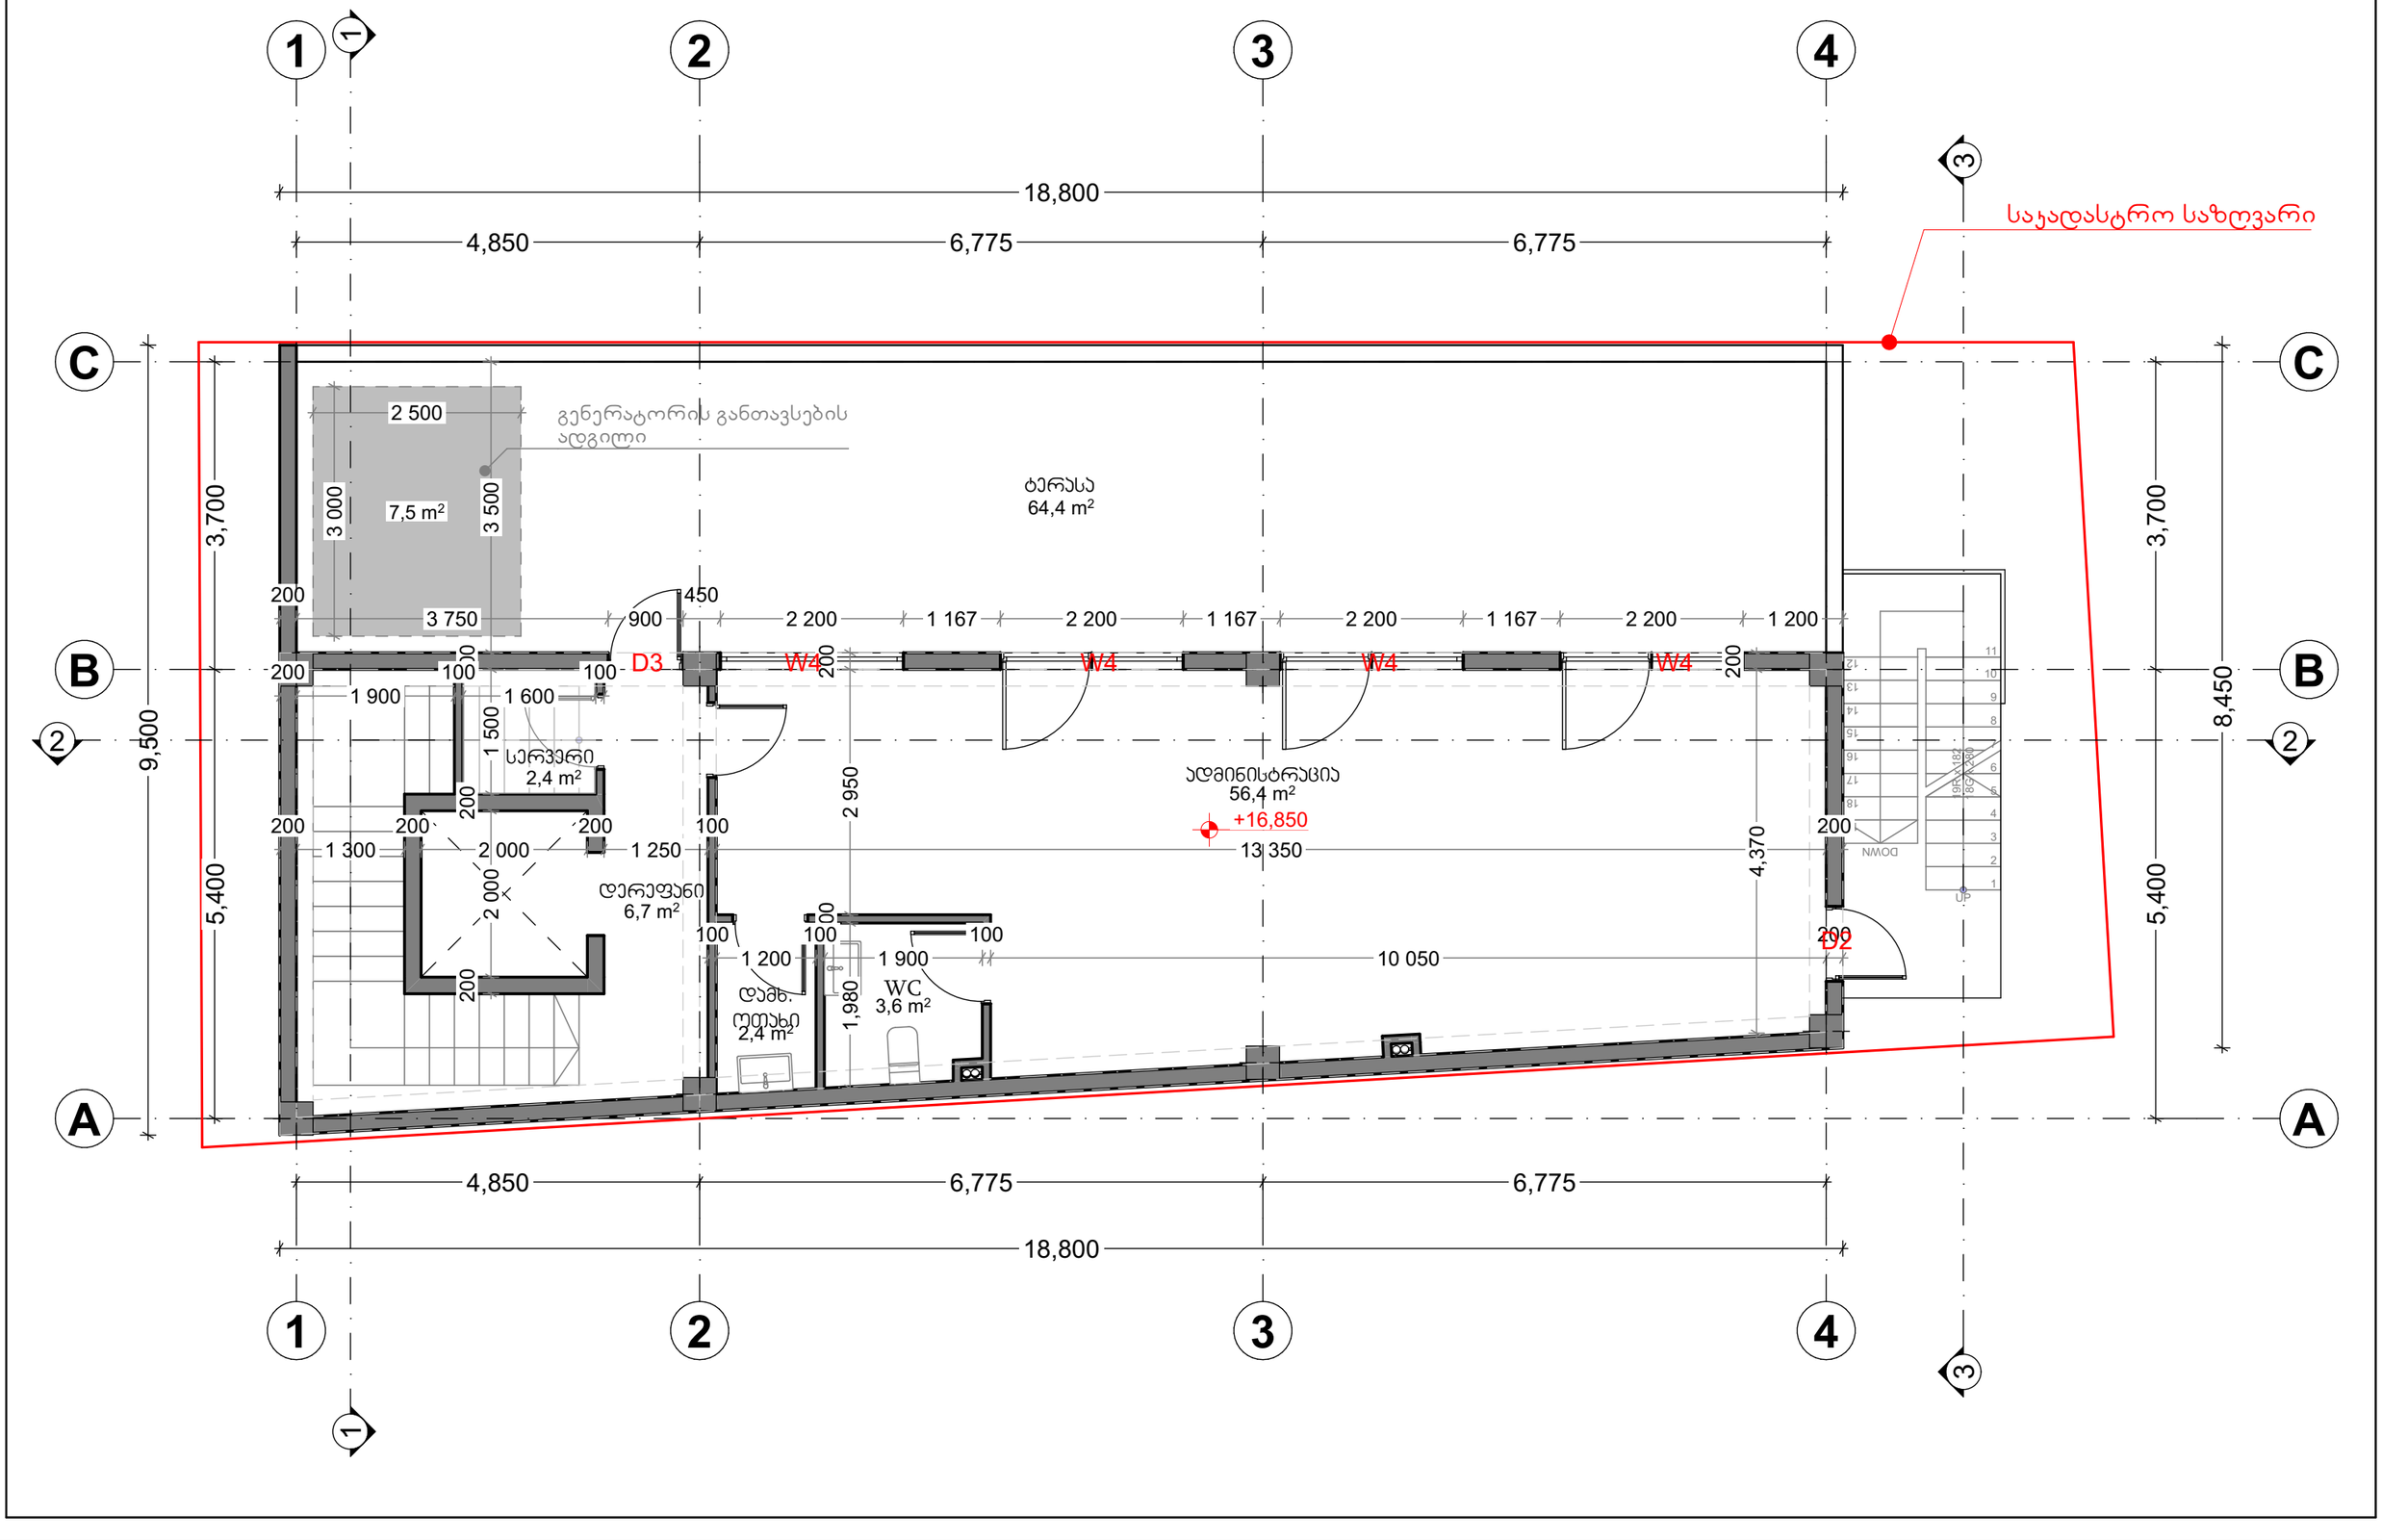

# სახურავის გეგმა მ 1:100

