საქართველო

ქალაქი თბილისი, ანნა პოლიტკოვსკაიას ქ №40 (ს/კ: 01.14.05.008.196)

შპს "სულხან საბა ორბელიანის სასწავლო უნივერსიტეტი" საიდ/ნ. 204426834, საკუთრებაში არსებული 4838 კვ.მ.

არასასოფლო სამეურნეო დანიშნულების მიწის ნაკვეთის და მისი მომდებარე ტერიტორიის

ტოპოგრაფიული გეგმა

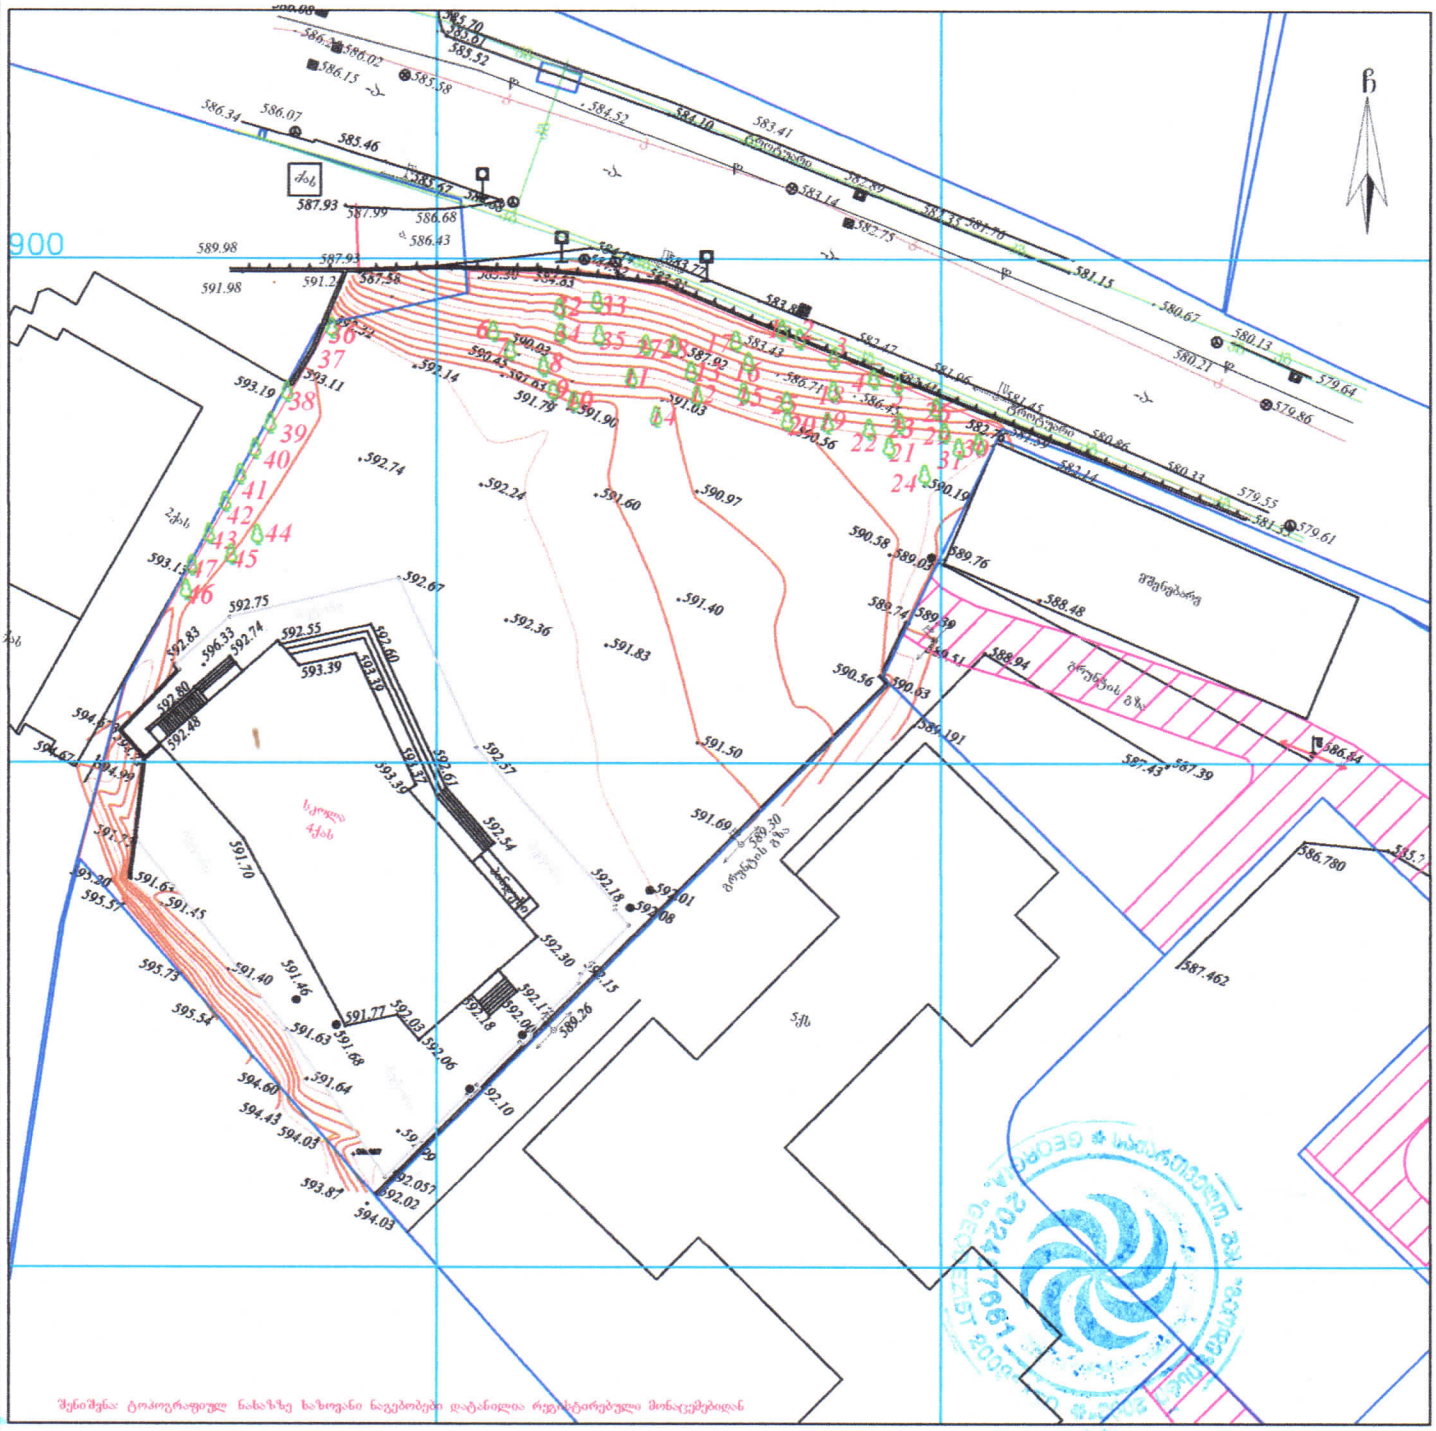

შენიშვნა: ტოპოგრაფიულ ნახაზზე ხაზოვანი ნაგებობები დატანილია რეგისტრირებული მონაცემებიდან

პირობითი აღნიშვნები

სახ. შენობა	ბორდიული	წ	წყალგაყვანილობა
არასაცხ. შენობა	ხის ღობე	გ	გაზი
ფარდული	ქვის კედელი	კ	კანალიზაცია
მშენებარე შენობა	საერთო კედელი	სან	სანიაღვრე
საბრანსპორტო ღიობური	ფლობე	კმ	კავშირგაბმულობა
ხეები, ბუჩქი	რკინიგზა	ელ. ქსელები	
გარე განათება	სამეთვალყურეო ჭები	თ	ბოძობი
	მწკ, მგტ., ხის ბოძები		მწკ კომუნიკაცია დატანილია
	ელ. გადამცემი ხაზი		არქივის მასალების მიხედვით

შენიშვნა:
- რეგისტრირებული მიწის ნაკვეთის საკადასტრო საზღვარი
- მიმდინარეობს რეგისტრირებული მიწის ნაკვეთის საკადასტრო საზღვარი
- მიწის სამუშაოების შესრულებისას შეტყობინები კომუნიკაციის წარმომადგენლებს

WGS84-UTM-38N

LTD "GEODEZISTI2009"
Email: mgegelia@mail.ru

შპს „გეოდეზისტი2009“
ქ. თბილისი, შარტავას ქ №14
მობ: +995 591 688 011

დირექტორი:		მ.გეგელია
შეასრულა:		მ.გეგელია
დაამუშავა:		მ.გეგელია
დამკვეთი:		
მაშტაბი: 1:500		07.02.2022 წ.