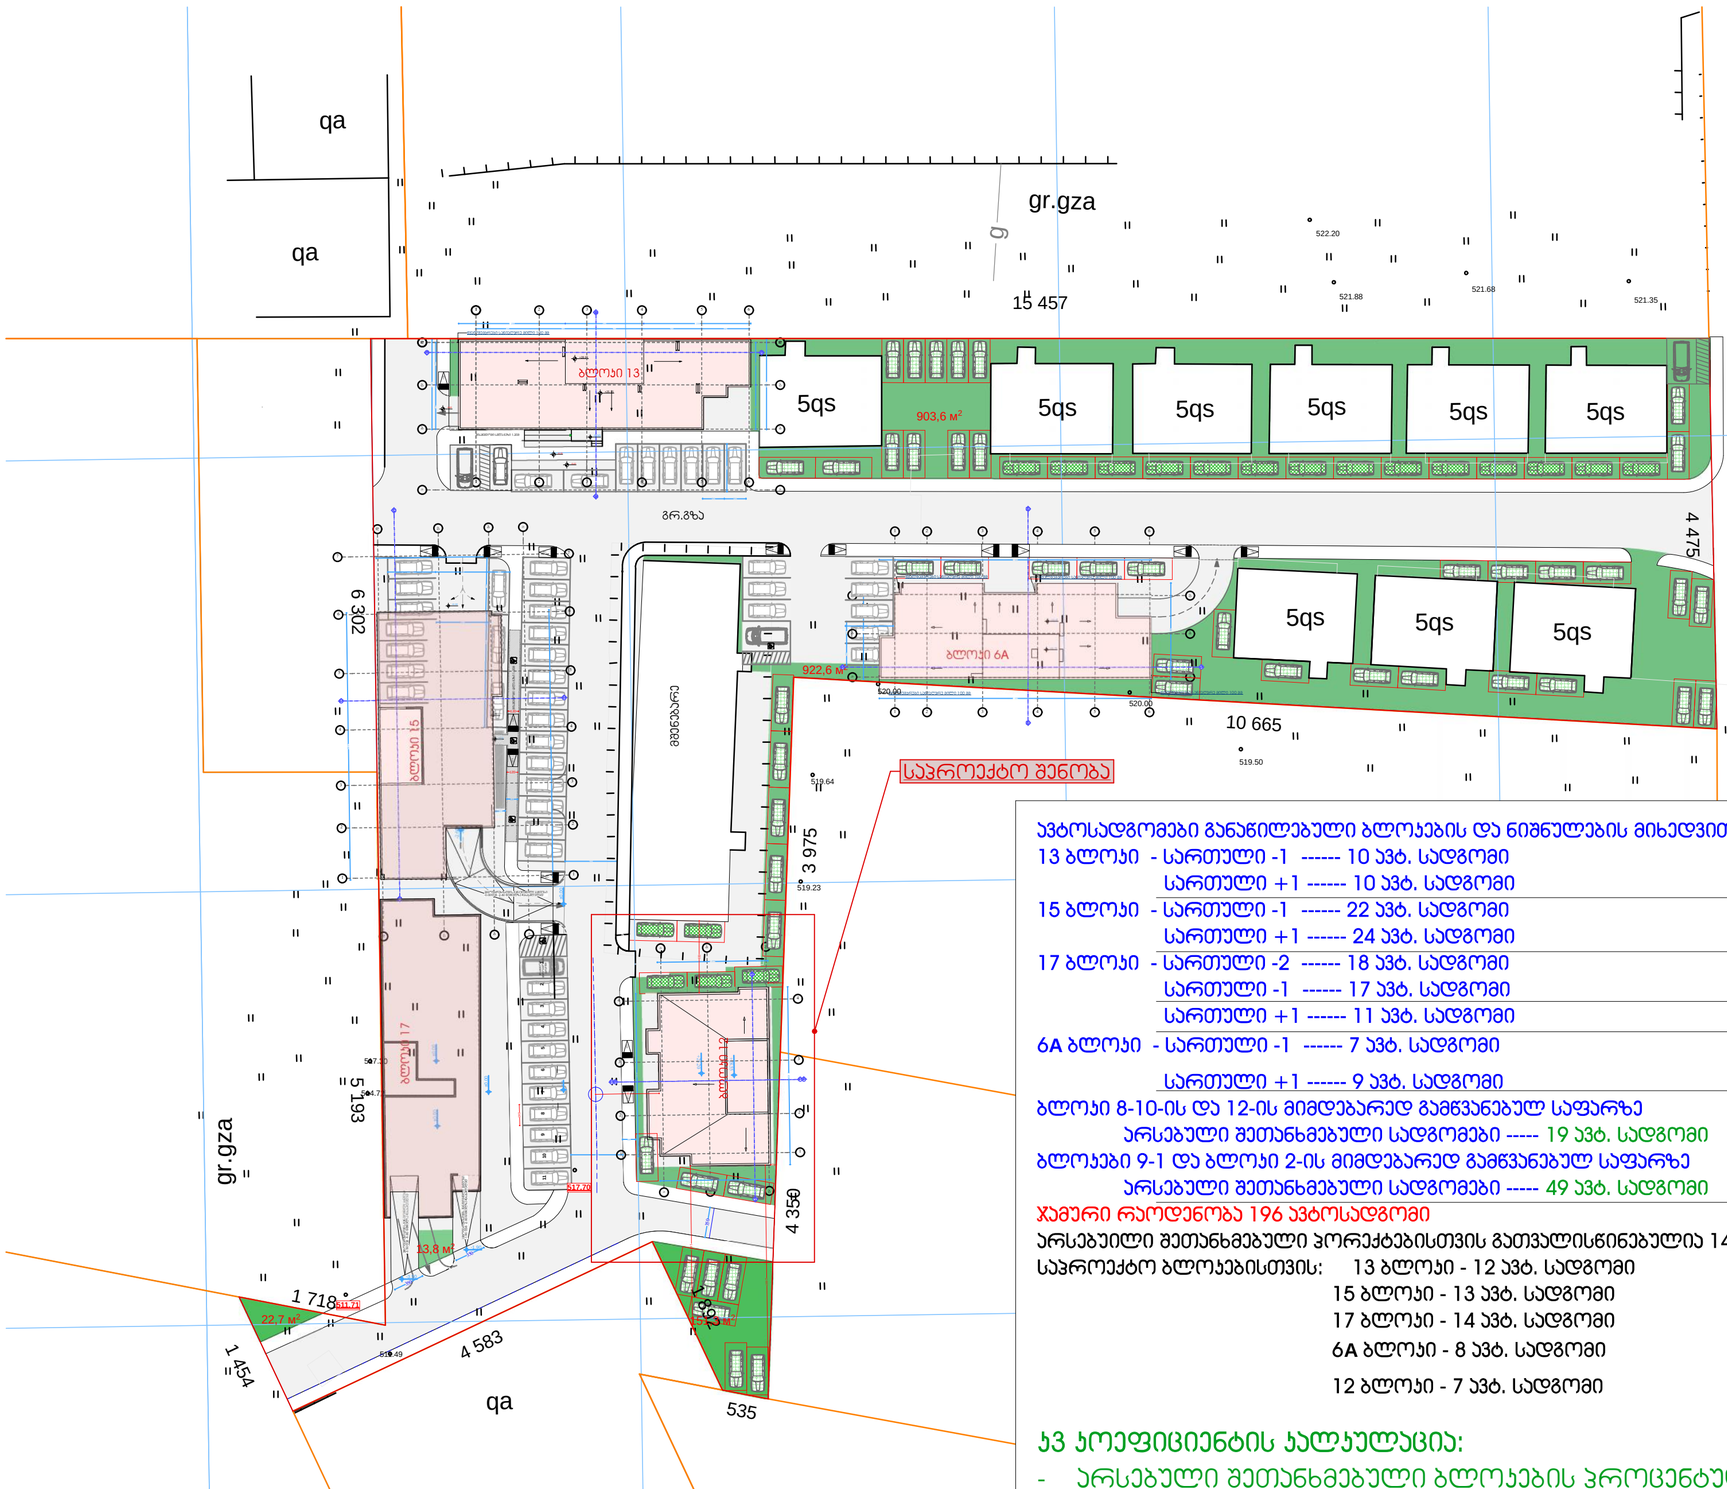


ავტოსადგომები განაწილებული ბლოკების და ნიშნულების მიხედვით:

13 ბლოკი - სართული -1 ------ 10 ავტ. სადგომი
სართული +1 ------ 10 ავტ. სადგომი (მათ შორის 1 შშმპ ავტოსადგომი)

15 ბლოკი - სართული -1 ------ 22 ავტ. სადგომი
სართული +1 ------ 24 ავტ. სადგომი (მათ შორის 1 შშმპ ავტოსადგომი)

17 ბლოკი - სართული -2 ------ 18 ავტ. სადგომი
სართული -1 ------ 17 ავტ. სადგომი (მათ შორის 2 შშმპ ავტოსადგომი)
სართული +1 ------ 11 ავტ. სადგომი (მათ შორის 1 შშმპ ავტოსადგომი)

6A ბლოკი - სართული -1 ------ 7 ავტ. სადგომი
სართული +1 ------ 9 ავტ. სადგომი (მათ შორის 1 შშმპ ავტოსადგომი)

ბლოკი 8-10-ის და 12-ის მიმდებარედ გამწვანებულ საფარზე
არსებული შეთანხმებული სადგომები ----- 19 ავტ. სადგომი

ბლოკები 9-1 და ბლოკი 2-ის მიმდებარედ გამწვანებულ საფარზე
არსებული შეთანხმებული სადგომები ----- 49 ავტ. სადგომი (მათ შორის 1 შშმპ ავტოსადგომი)

ჯამური რაოდენობა 196 ავტოსადგომი

არსებული შეთანხმებული პორექტებისთვის გათვალისწინებულია 142 ავტ. სადგომი

საპროექტო ბლოკებისთვის: 13 ბლოკი - 12 ავტ. სადგომი
15 ბლოკი - 13 ავტ. სადგომი
17 ბლოკი - 14 ავტ. სადგომი
6A ბლოკი - 8 ავტ. სადგომი
12 ბლოკი - 7 ავტ. სადგომი

კ3 კოეფიციენტის კალკულაცია:

- არსებული შეთანხმებული ბლოკების პროცენტულობა კ2 კოეფიციენტის ათვისებულ ფართის მიხედვით შეადგენს 37% - კ3,მ , ხოლო კ3= 0.1=3307.8*0.1= 330.7 კ3.მ
- საპრეოქტო ბლოკების დარჩენილი 63% - კ3=0.3 = 5632.2*0.3=1689.66 კ3.მ

კ3 კოეფიციენტის ჯამური ფართობი შეადგენს 1689.66+330.78=2020.44 კ3.მ

გენერალური გეგმა მაშტაბი. 1:500

ბლოკი 12

ფორმატი ა-2

პროექტის სახელწოდება

მრავალბინიანი საცხოვრებელი სახლი

მისამართი

ქ. თბილისში ვარაძეთილი 2-ა და ვაზისუბნის საცხოვრებელ რაიონს შორის არსებული მინის ნაკვეთი

პროექტის ავტორი არქიტექტორი

ანა ჯაჯანიშვილი

პროექტის არქიტექტურული ნაწილი შემოწმებულია არქიტექტორ: გიორგი ლოთიშვილის მიერ.

შენიშვნა:

ნახაზი მომზადებულია მისაწვდომობის ეროვნული სტანდარტების მიხედვით


ზომები მოცემულია სანიმუშტრებში


1. იატაკის ზედაპირები მოწყობა ისე, რომ იქნება მდგრადი, მყარი და არასრიალა.
2. განათების სამართავები ელექტრო, განსაზღვრული ელექტრო ჩამრიელები და დენმავალი ტექნიკურების მართველობები, მოწყობილობის სამართავები ნელსაფარი სისტემის მოწყობილობის მართველობები და დამცავი და ორმხრივი საკონტაქტიანი სისტემების სამართავება მოწყობა სტანდარტის 309 ე.ქ.ფეიროს შესაბამისად".


თბილისი 2022 წ.


შენიშვნები:


იატაკის ზედაპირი იქნება ბეტონის ან მსგავსი არაწვადი მასალის, რომელსაც არ უქმნება შეწოვის უნარი

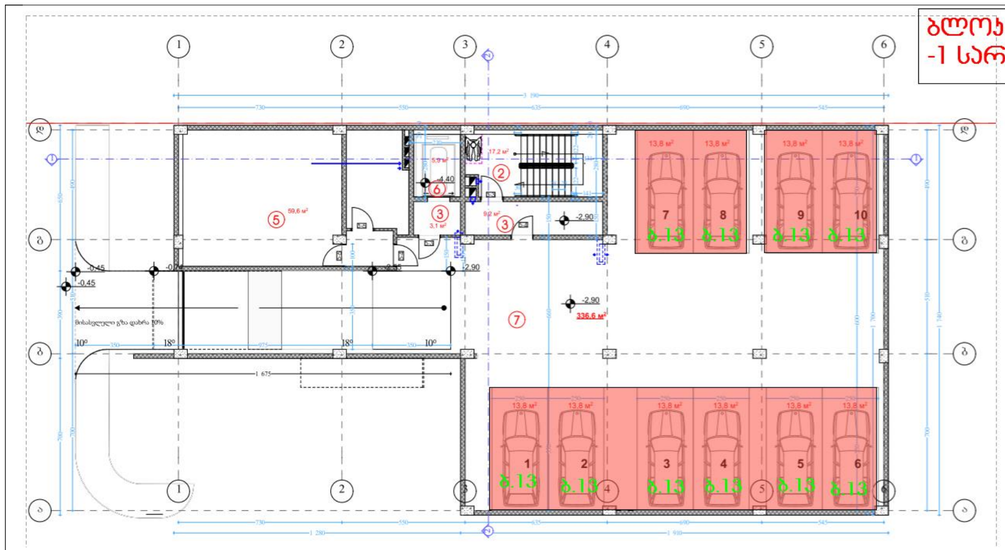


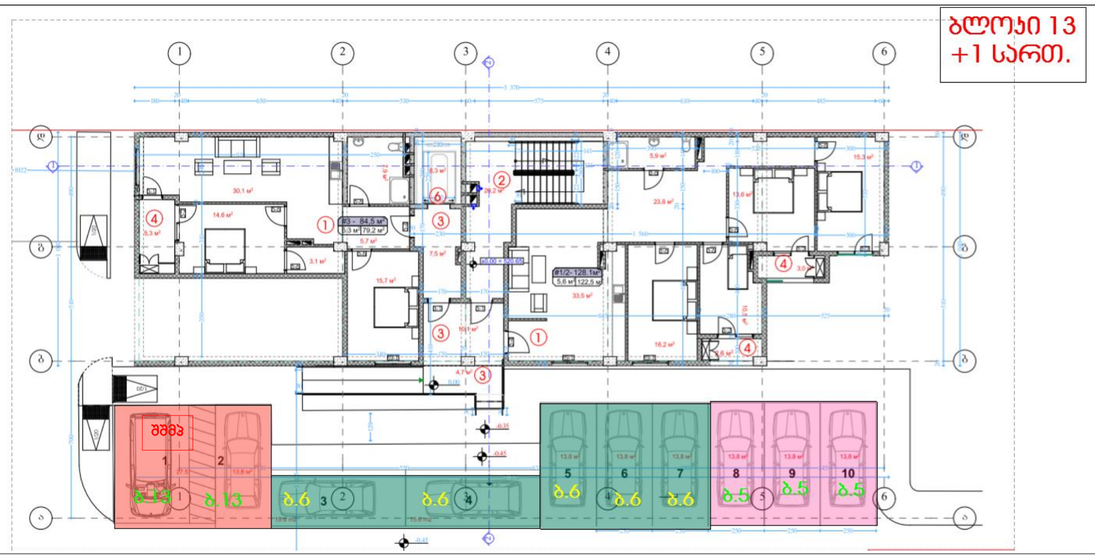

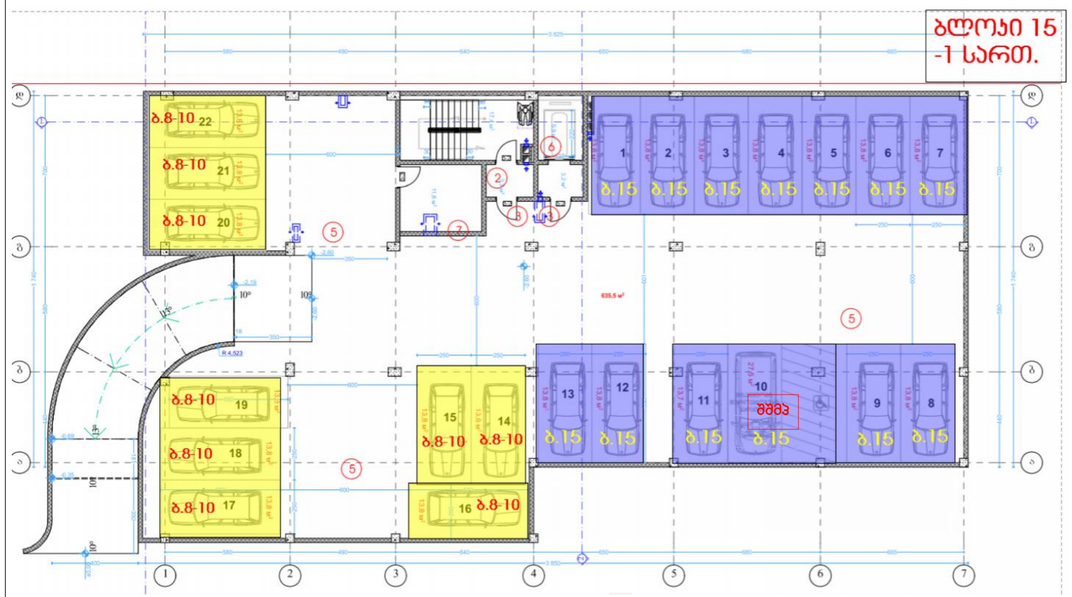

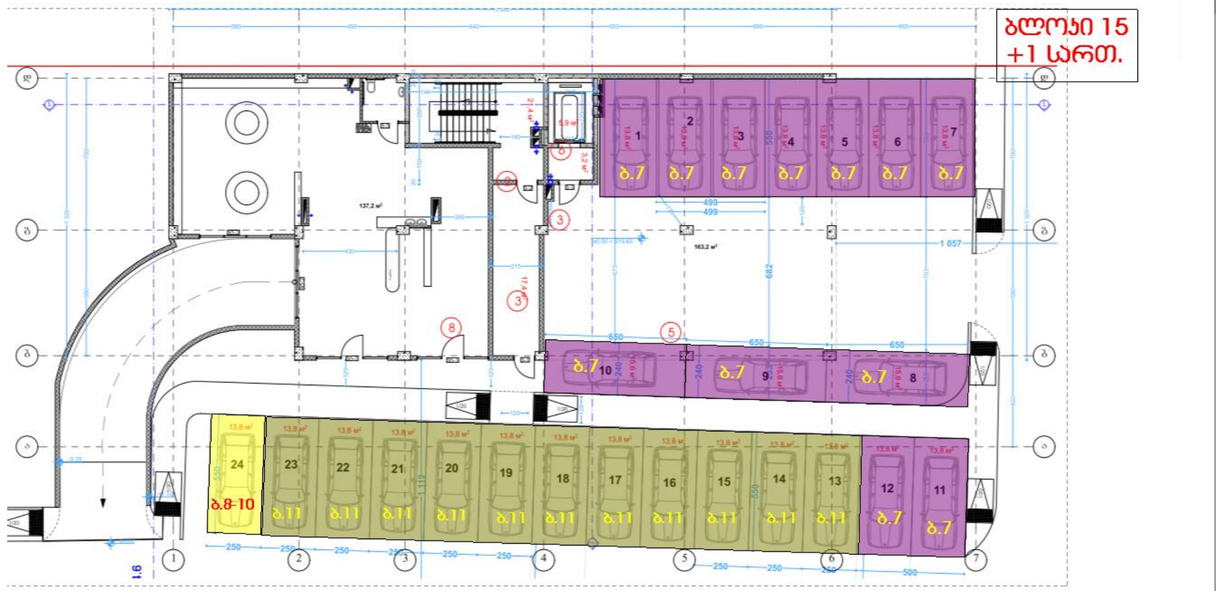

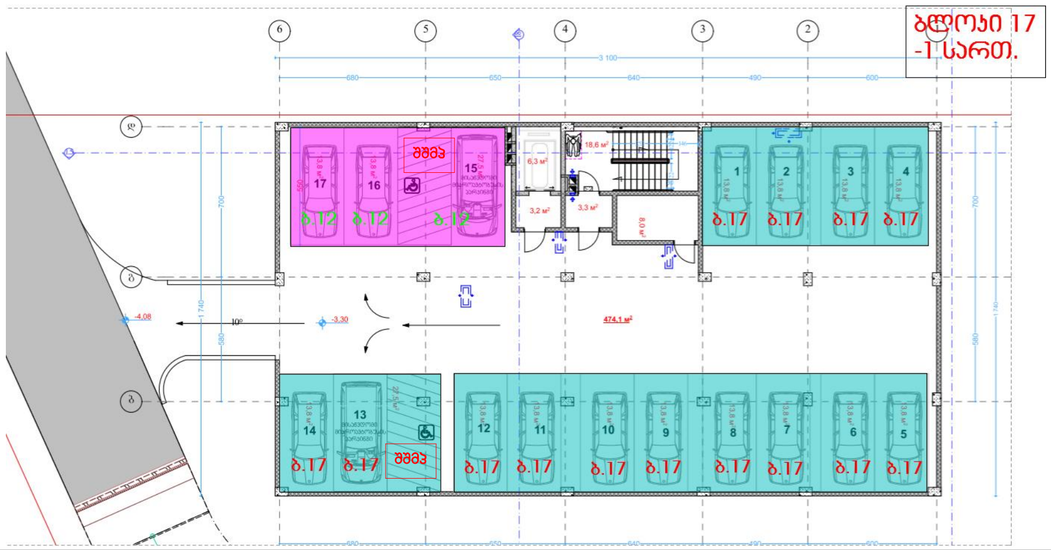

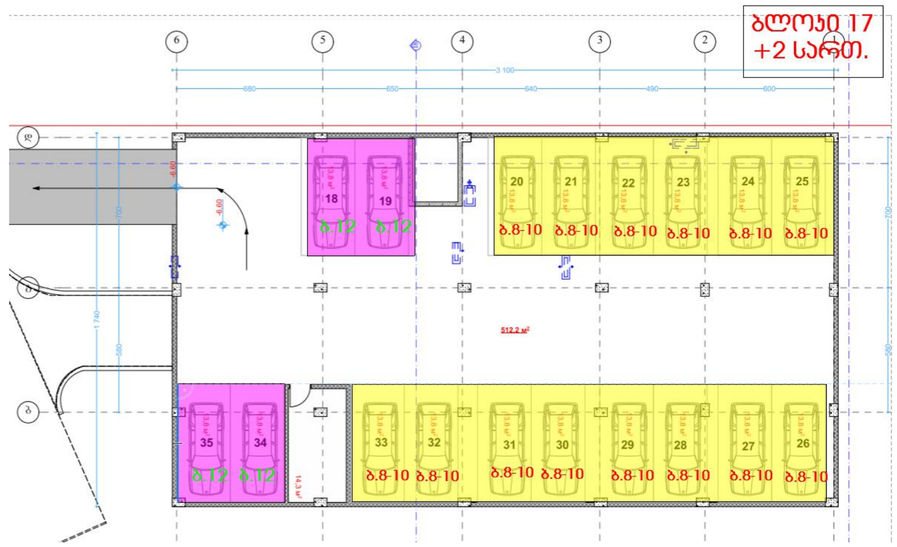

ბრძანება № 2779438	1 ბლოკი 10 ავტ. ადგ.
ბრძანება № 3053518	2 ბლოკი 11 ავტ. ადგ.
ბრძანება № 4001256	3 ბლოკი 11 ავტ. ადგ.
ბრძანება № 4241417	4 ბლოკი 12 ავტ. ადგ.
ბრძანება № 4206425	5 ბლოკი 10 ავტ. ადგ.
ბრძანება № 2809364	6 ბლოკი 11 ავტ. ადგ.
ბრძანება № 2779438	7 ბლოკი 12 ავტ. ადგ.
ბრძანება № 5327481	8-10 ბლოკი 43 ავტ. ადგ.
ბრძანება № 3065945	9 ბლოკი 11 ავტ. ადგ.
ბრძანება № 4688505	11 ბლოკი 11 ავტ. ადგ.

ავტოფარეხების განლილება

ბლოკი 15

ფორმატი A-2

პროექტის სახელწოდება

მრავალბინიანი საცხოვრებელი სახლი

მისამართი

ქ. თბილისში ვარაიეთილი 2-სა და ვაზისუბნის საცხოვრებელ რაიონს შორის არსებული მიწის ნაკვეთი

პროექტის ავტორი არქიტექტორი

ანა ჯაჯანიშვილი

პროექტის არქიტექტორული ნაწილი შემოწმებულია არქიტექტორი: გიორგი ლოთიშვილის მიერ.

შენიშვნა:

ნახაზი მომზადებულია მისანვდომობის ეროვნული სტანდარტების მიხედვით

ზომები მოცემულია სანტიმეტრებში


1. ოცტკის ზედაპირები მოქცეულია ისე, რომ იქნება მდგრადი, მყარი და არასრსადა.
2. გამთების სამოთხეები ელექტრო, გამანმელებლები ელექტრო ჩამონადები და დენსორები, ტექნიკური ტექნიკური მართველობები, მოწყობილობების სამოთხები ნელსადები სისტემის მოწყობილობის მართველობები და დამცავი და ორმხრივი საკომუნიკაციო სისტემების სამოთხეები მოქცეულია სტანდარტის 309-ე ტექნიკის შესაბამისად".


თბილისი 2021 წ.


შენიშვნა:


ოცტკის ზედაპირი იქნება ბეტონის ან მსგავსი არაწესდი მასალის, რომელსაც არ გქონია შეწოვის უნარი


13 ბლოკი 12 ავტ. ადგ. სც.ფ. - 2246.4 კვ.მ
15 ბლოკი 13 ავტ. ადგ. სც.ფ. - 2335.2 კვ.მ
17 ბლოკი 14 ავტ. ადგ. სც.ფ. - 2567.8 კვ.მ
6A ბლოკი 8 ავტ. ადგ. სც.ფ. - 1433.5 კვ.მ
12 ბლოკი 7 ავტ. ადგ. სც.ფ. -1259.9 კვ.მ

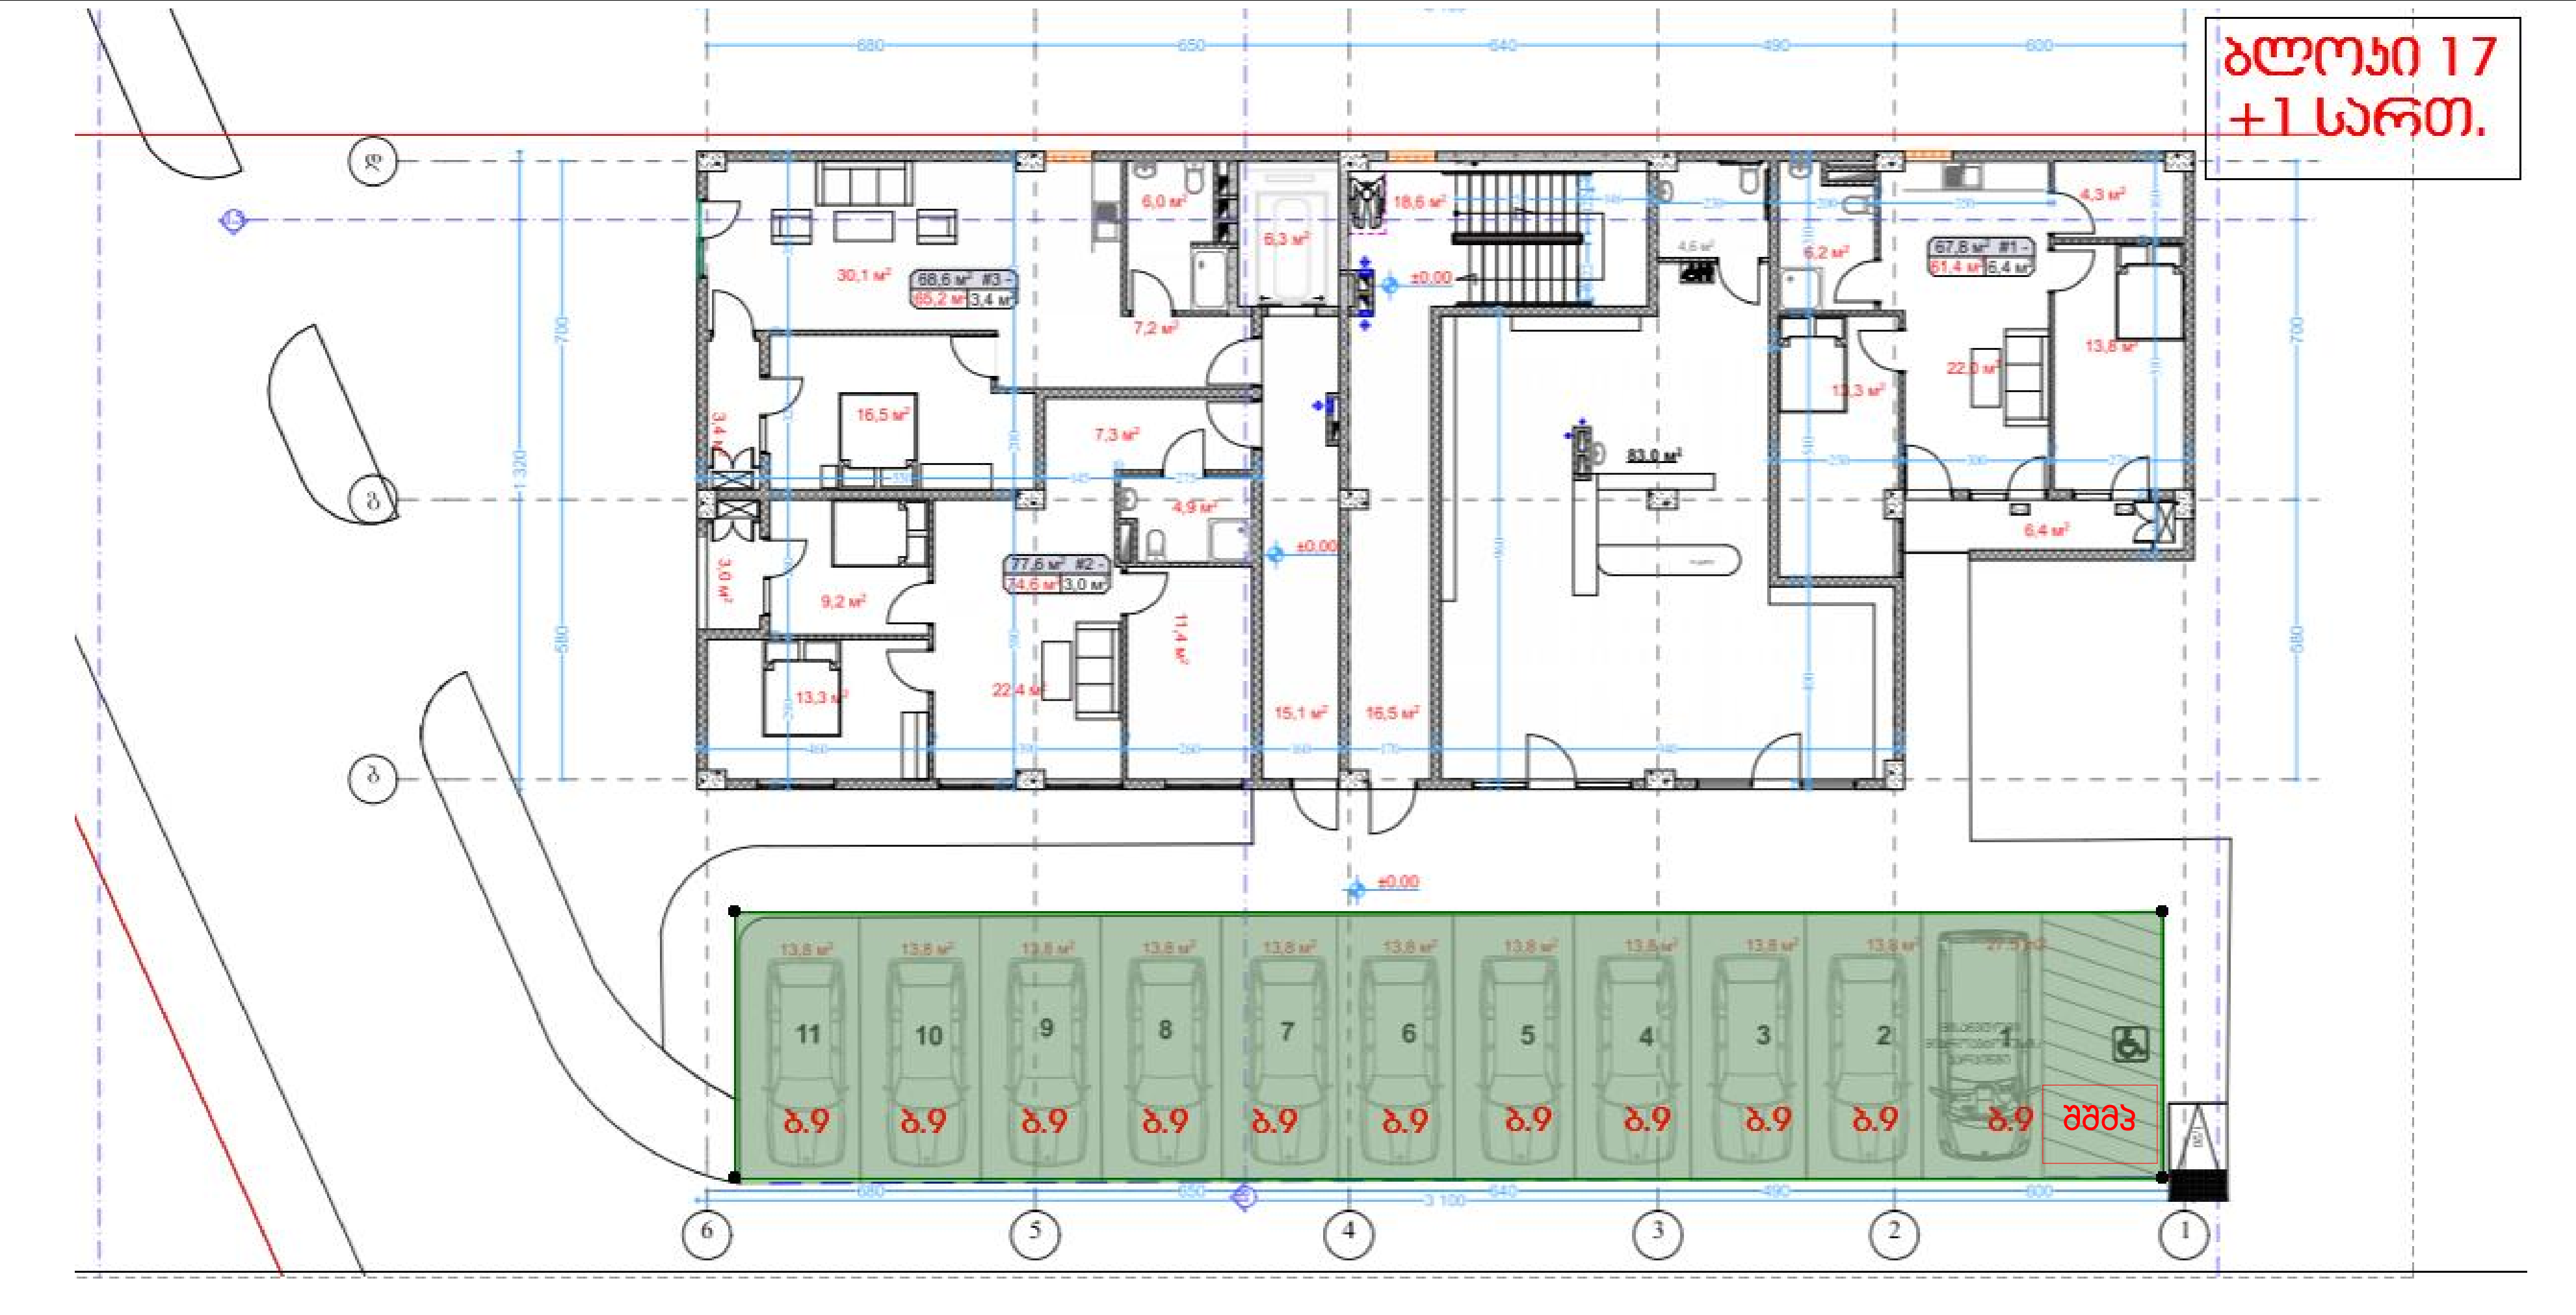

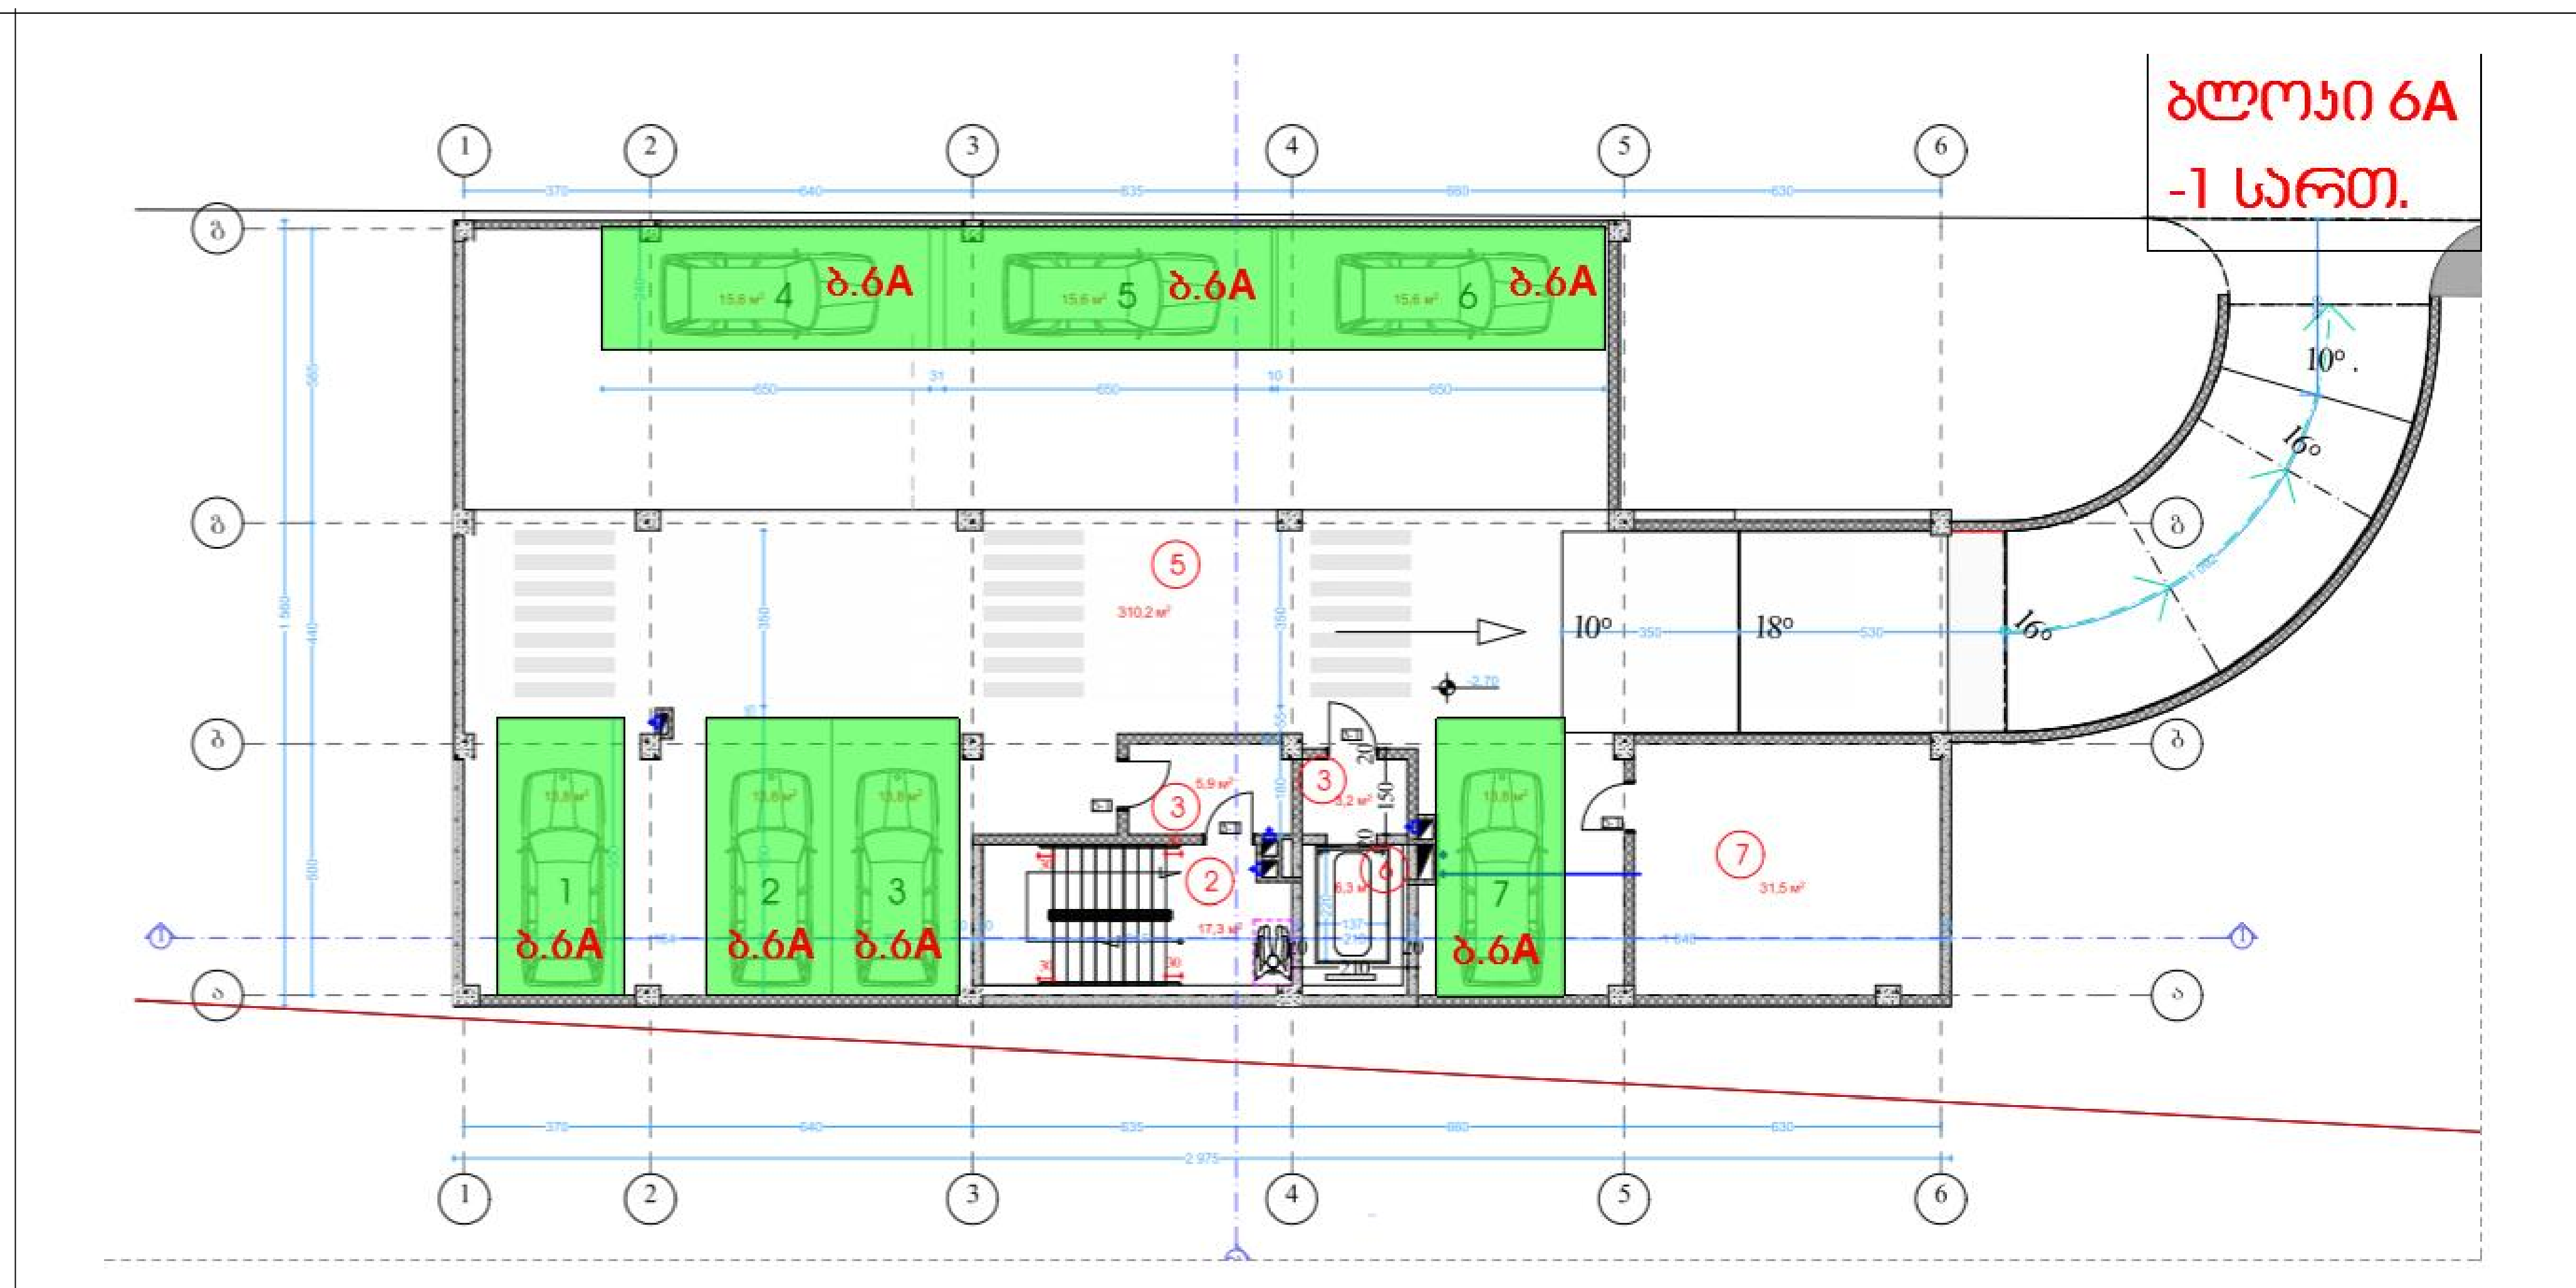

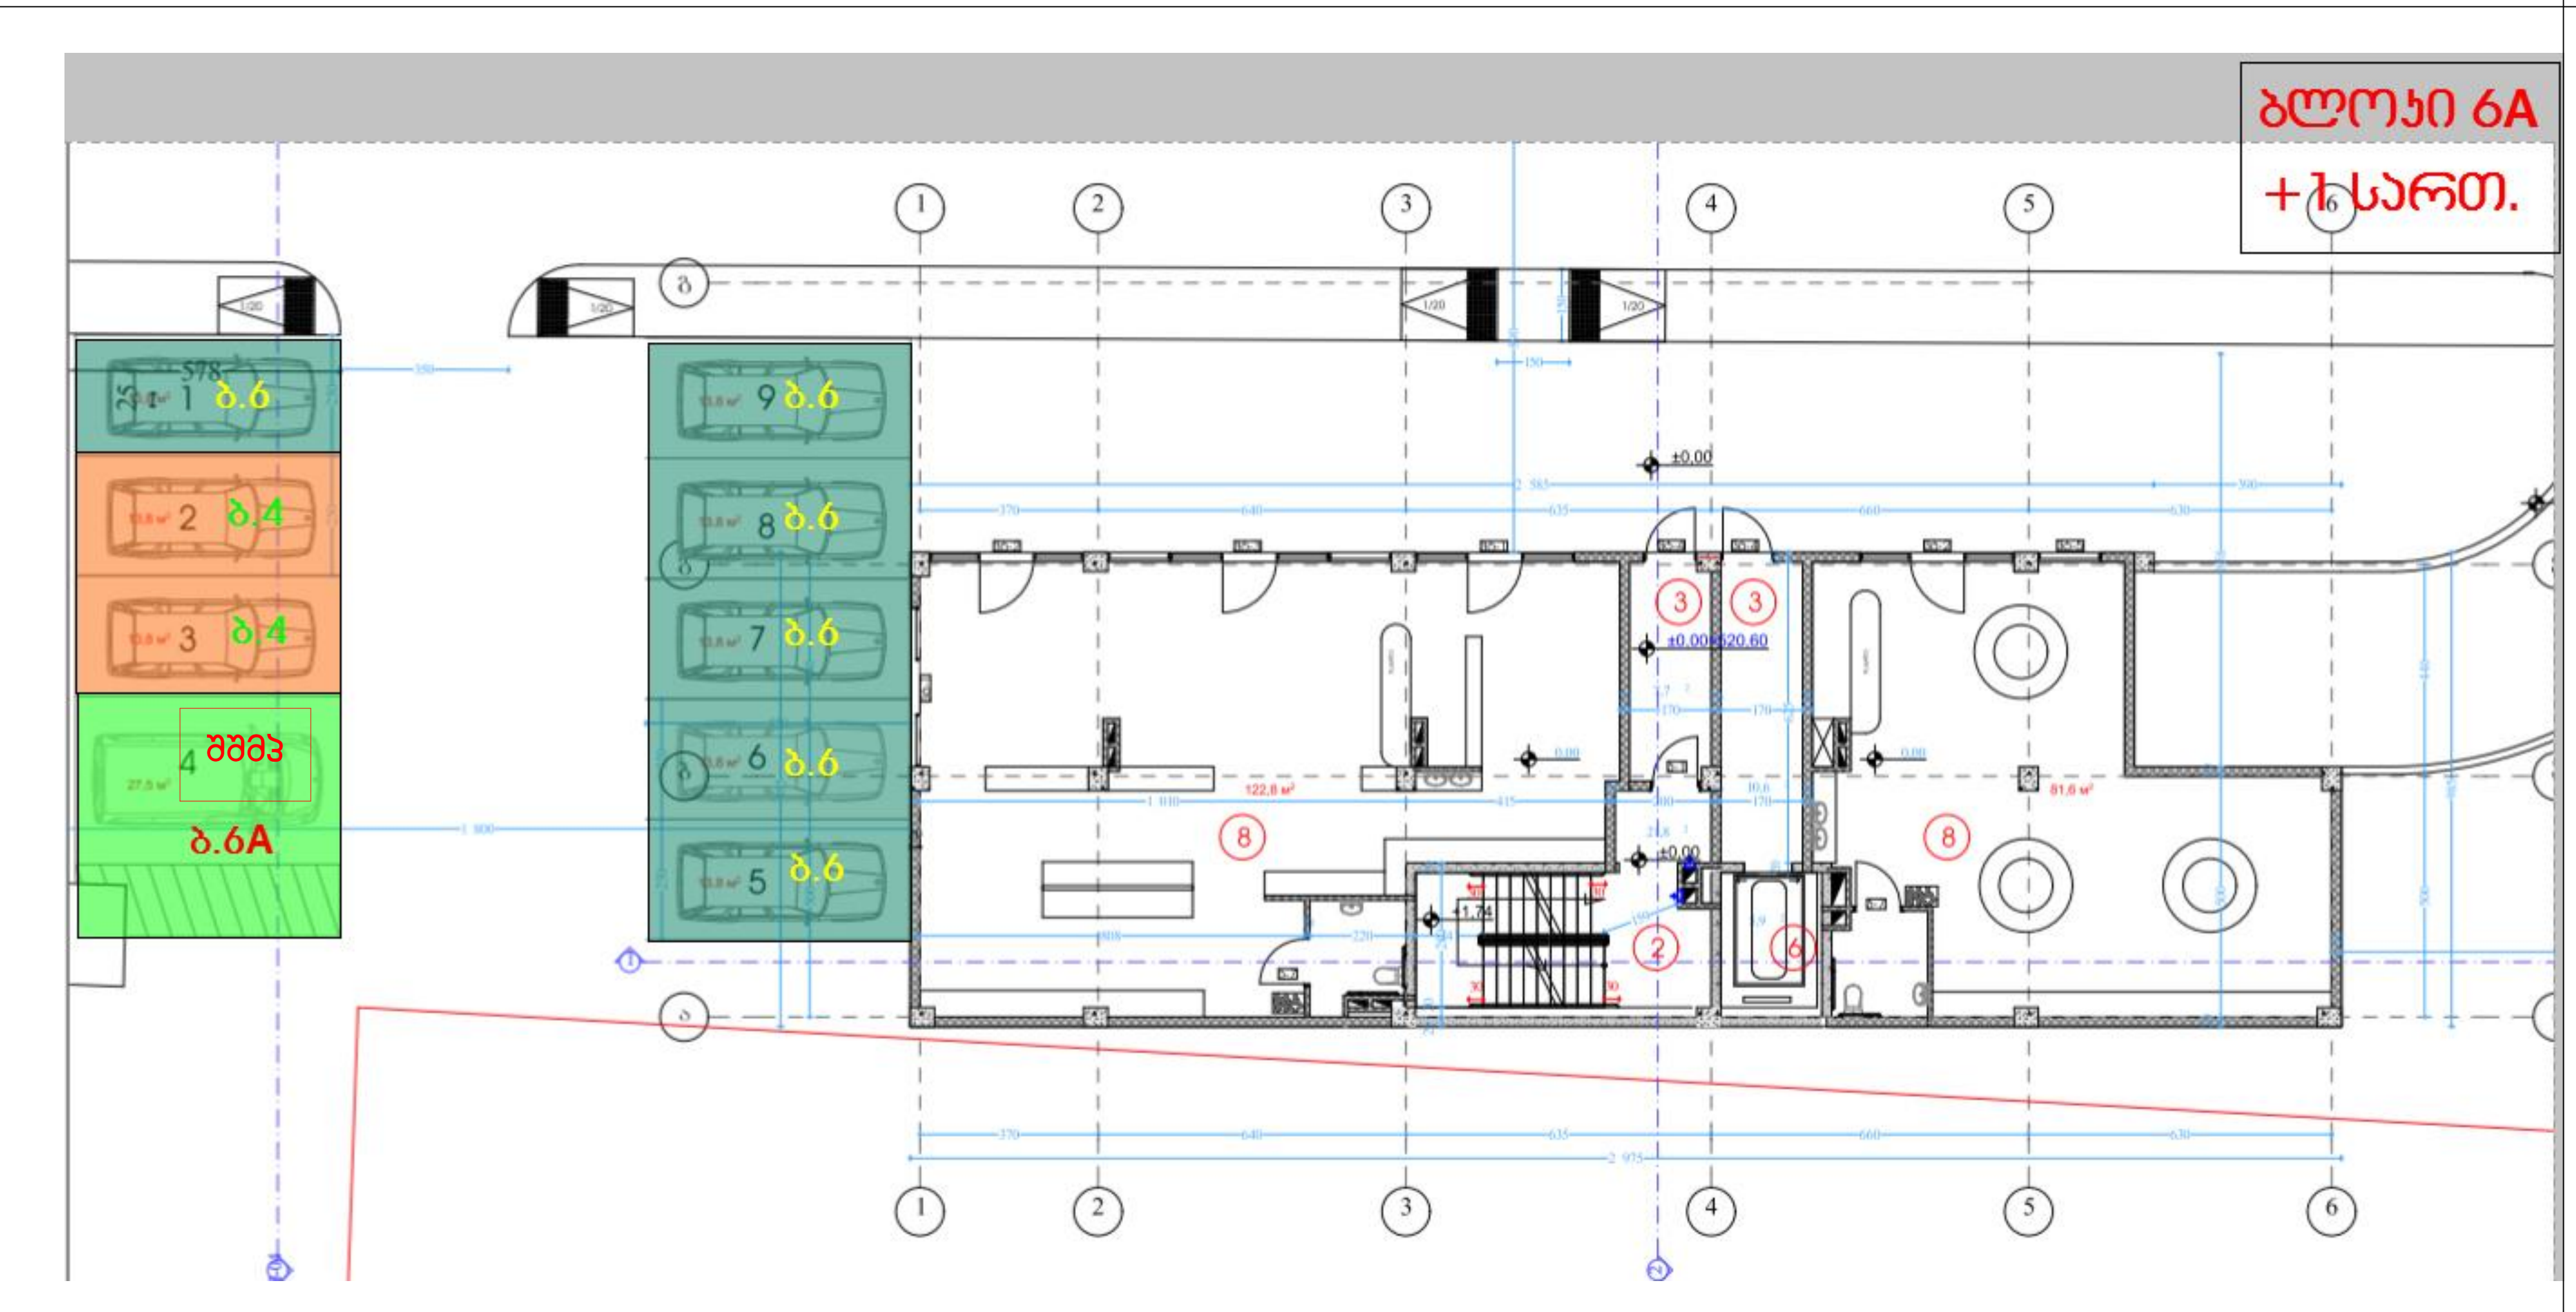

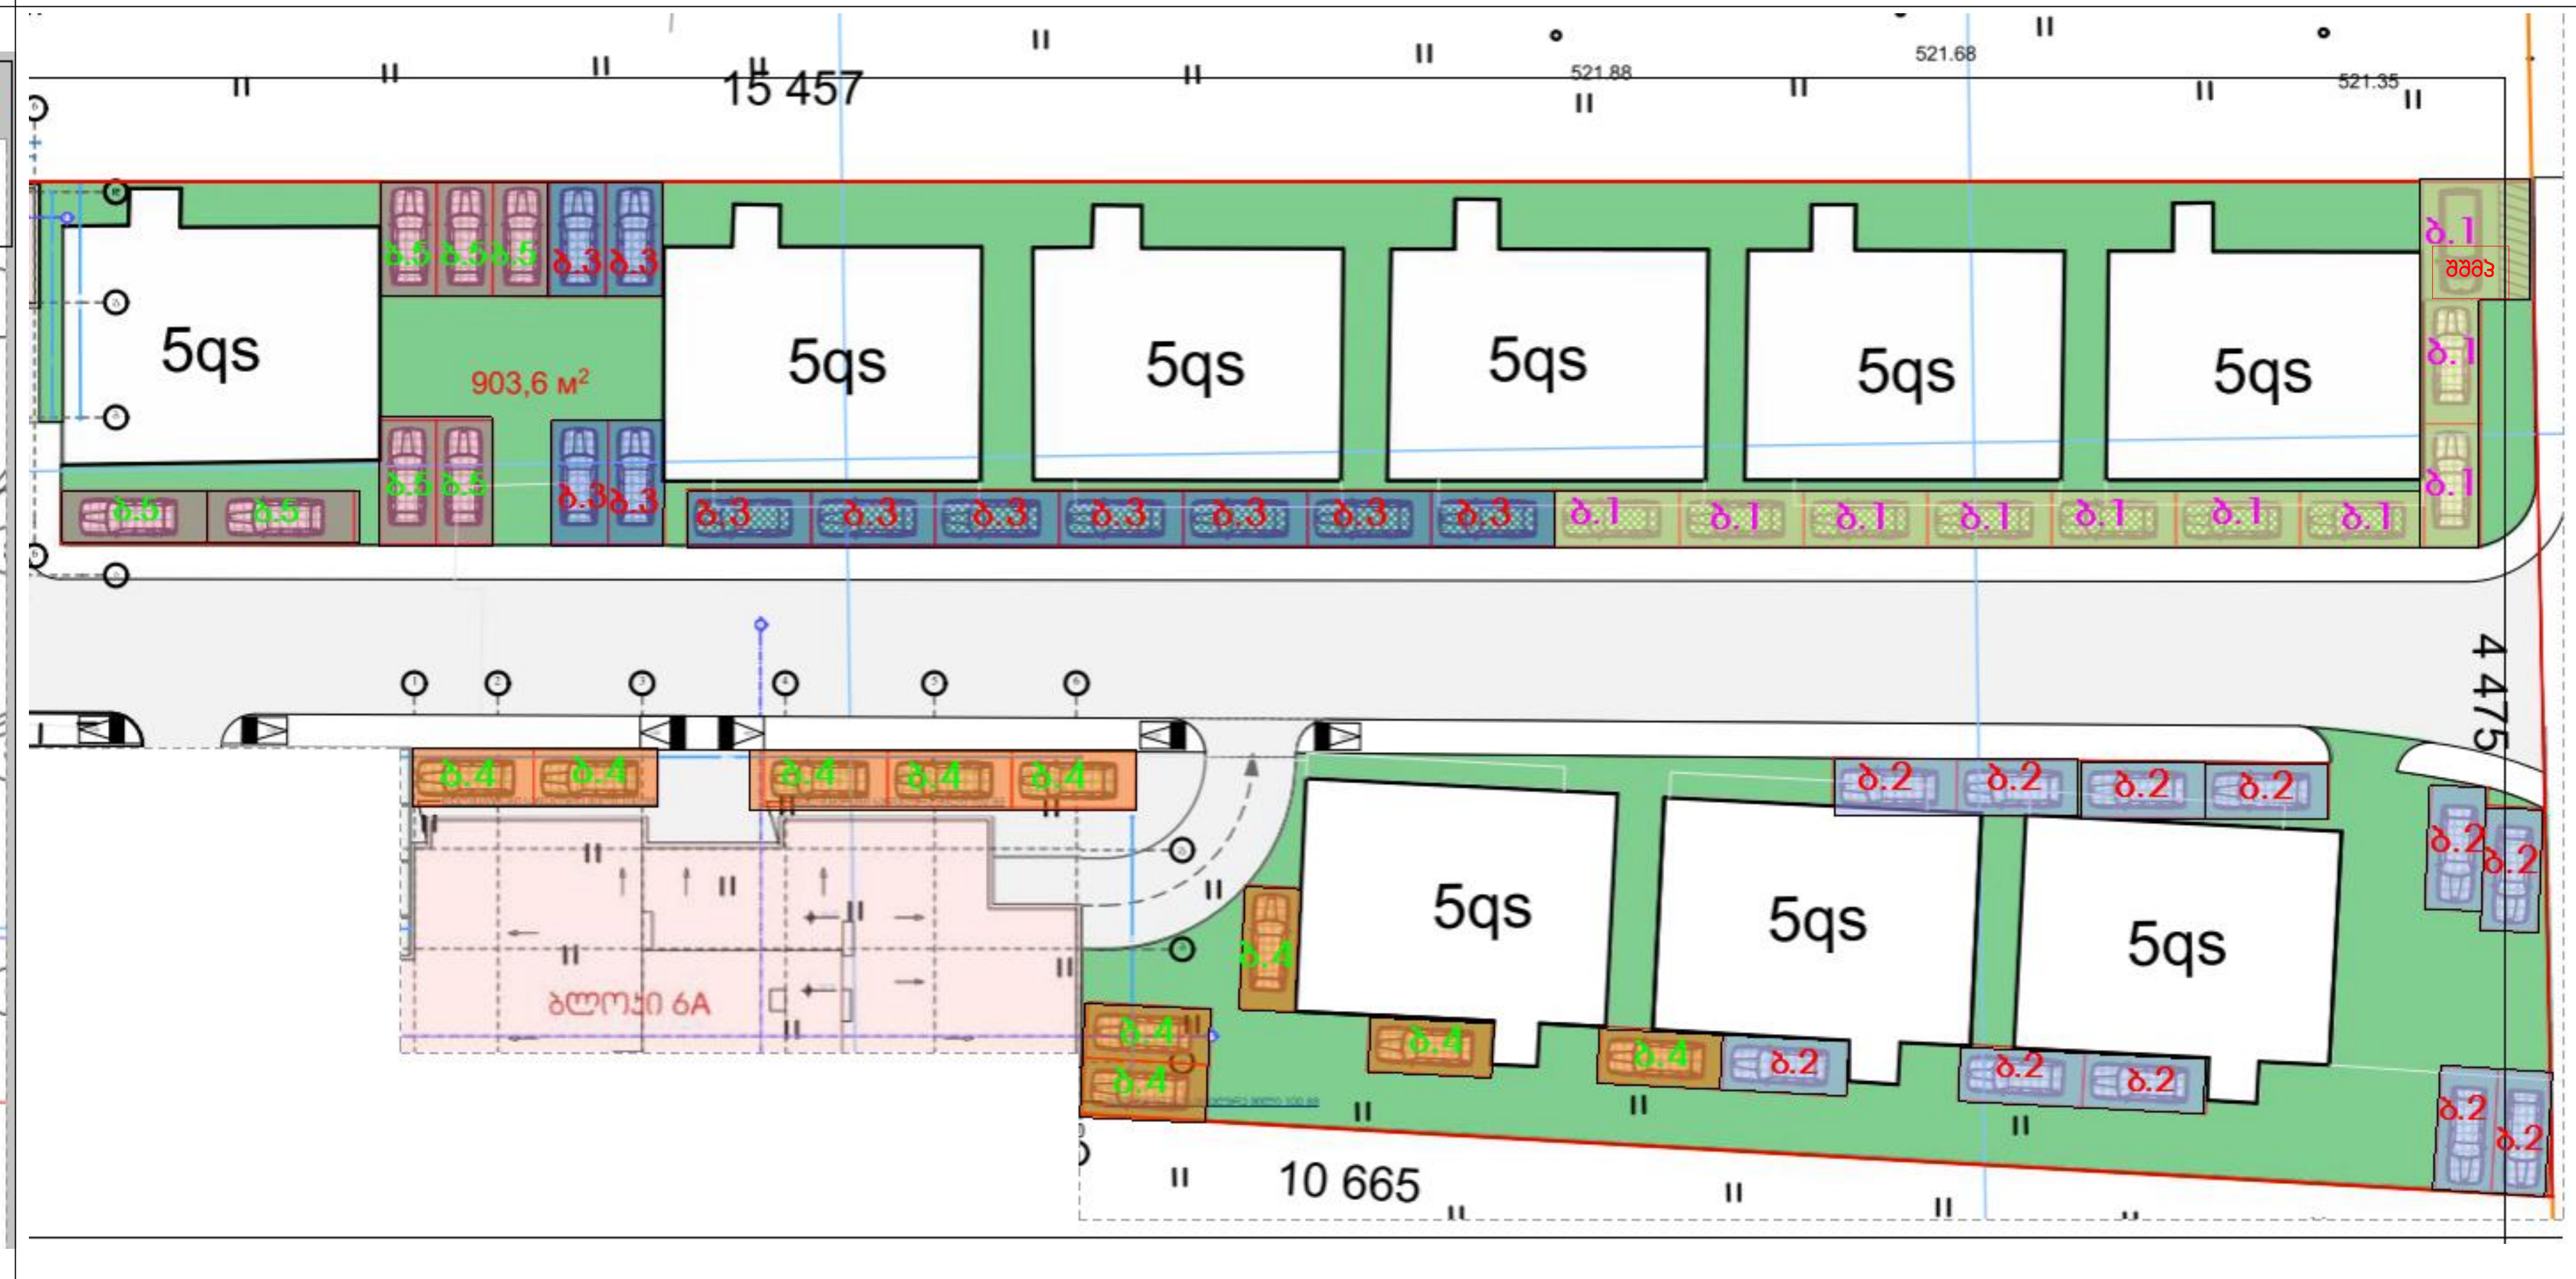

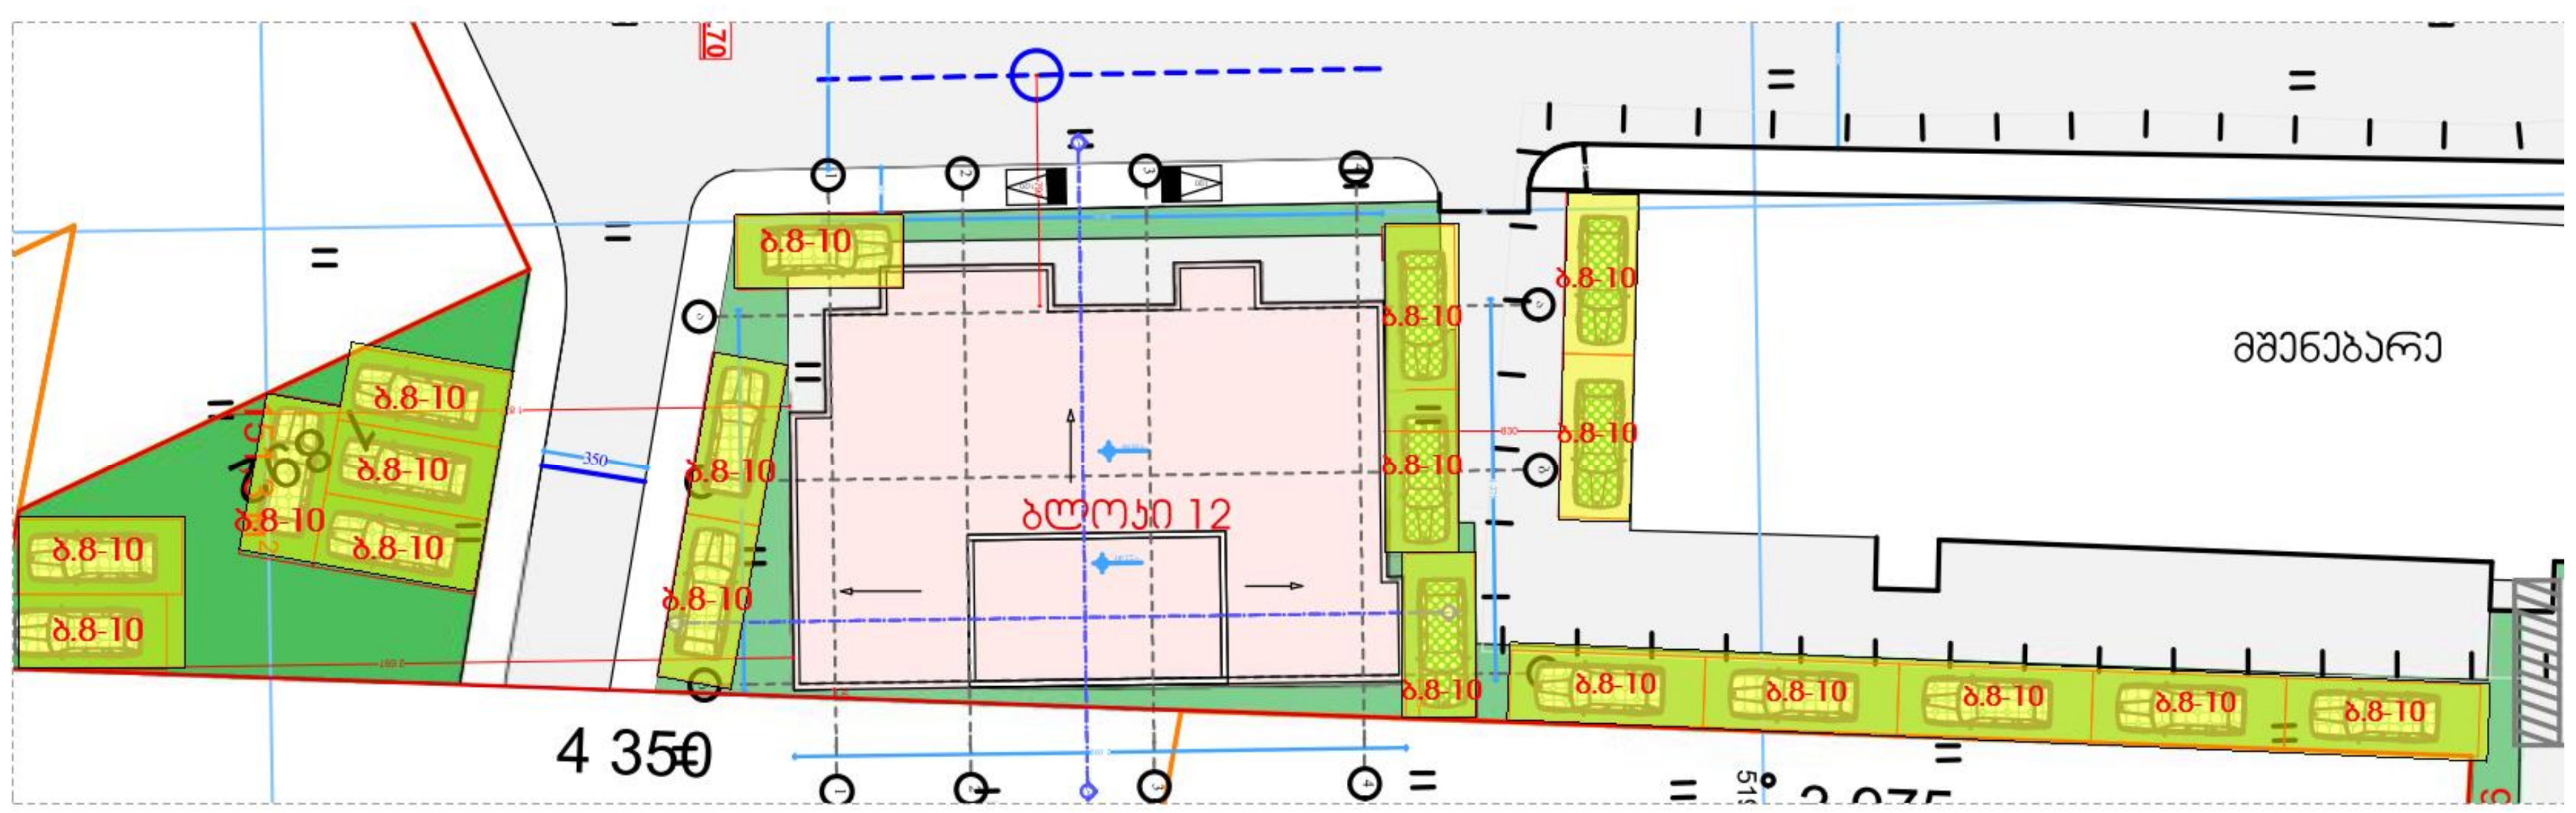

ავტოსადგომები განაწილებული ბლოკების და ნიშნულების მიხედვით:

13 ბლოკი - სართული -1 ------ 10 ავტ. სადგომი
სართული +1 ------ 10 ავტ. სადგომი (მათ შორის 1 შშმპ ავტოსადგომი)

15 ბლოკი - სართული -1 ------ 22 ავტ. სადგომი
სართული +1 ------ 24 ავტ. სადგომი (მათ შორის 1 შშმპ ავტოსადგომი)

17 ბლოკი - სართული -2 ------ 18 ავტ. სადგომი
სართული -1 ------ 17 ავტ. სადგომი (მათ შორის 2 შშმპ ავტოსადგომი)
სართული +1 ------ 11 ავტ. სადგომი (მათ შორის 1 შშმპ ავტოსადგომი)

6A ბლოკი - სართული -1 ------ 7 ავტ. სადგომი
სართული +1 ------ 9 ავტ. სადგომი (მათ შორის 1 შშმპ ავტოსადგომი)

ბლოკი 8-10-ის და 12-ის მიმდებარედ გამწვანებულ საფარზე
არსებული შეთანხმებული სადგომები ----- 19 ავტ. სადგომი

ბლოკები 9-1 და ბლოკი 2-ის მიმდებარედ გამწვანებულ საფარზე
არსებული შეთანხმებული სადგომები ----- 49 ავტ. სადგომი (1 შშმპ ავტოსადგომი)

ჯამური რაოდენობა 196 ავტოსადგომი

არსებუილი შეთანხმებული პორექტებისთვის გათვალისწინებულია
142 ავტ. სადგომი საპროექტო ბლოკებისთვის: 13 ბლოკი - 12 ავტ. სადგომი
15 ბლოკი - 13 ავტ. სადგომი
17 ბლოკი - 14 ავტ. სადგომი
6A ბლოკი - 8 ავტ. სადგომი
12 ბლოკი - 7 ავტ. სადგომი

ბრძანება № 2779438	1 ბლოკი 10 ავტ. სადგ.
ბრძანება № 3053518	2 ბლოკი 11 ავტ. სადგ.
ბრძანება № 4001256	3 ბლოკი 11 ავტ. სადგ.
ბრძანება № 4241417	4 ბლოკი 12 ავტ. სადგ.
ბრძანება № 4206425	5 ბლოკი 10 ავტ. სადგ.
ბრძანება № 2809364	6 ბლოკი 11 ავტ. სადგ.
ბრძანება № 2779438	7 ბლოკი 12 ავტ. სადგ.
ბრძანება № 5327481	8-10 ბლოკი 46 ავტ. სადგ.
ბრძანება № 3065945	9 ბლოკი 11 ავტ. სადგ.
ბრძანება № 4688505	11 ბლოკი 11 ავტ. სადგ.

ბლოკი 15

ფორმატი ა-2

პროექტის სახელწოდება

მრავალბინიანი საცხოვრებელი სახლი

მისამართი

ქ. თბილისში ვარკეთილი 2-სა და ვაზისუბნის საცხოვრებელ რაიონს შორის არსებული მიწის ნაკვეთი

პროექტის ავტორი არქიტექტორი

ანა კაკაჯიშვილი

პროექტის არქიტექტურული ნაწილი შემოწმებულია არქიტექტორი: გიორგი ლოთიშვილის მიერ.

შენიშვნა:

ნახაზი მომზადებულია მისაწვდომობის ეროვნული სტანდარტების მიხედვით

ზომები მოცემულია სანტიმეტრებში

1. იატაკის ზედაპირები მოეწყობა ისე, რომ იქნება მდგრადი, მყარი და არასრიალა.
2. განათების სამართავები ელექტრო, გამანაწილებლები ელექტრო ჩამრთველები და დენსართები, ტემპერატურის მარეგულირებლები, მოწყობილობების სამართავები წყალსადენი სისტემის მოწყობილობების მარეგულირებლები და დამცავი და ორმხრივი საკომუნიკაციო სისტემების სამართავები მოეწყობა სტანდარტის 309-ე ქვეთავის შესაბამისად".

თბილისი 2021 წ.

შენიშვნები:

იატაკის ზედაპირი იქნება ბეტონის ან მსგავსი არაწვადი მასალის, რომელსაც არ ექნება შეწოვის უნარი

13 ბლოკი	12 ავტ. სადგ. სც.ფ. - 2246.4 კვ.მ
15 ბლოკი	13 ავტ. სადგ. სც.ფ. - 2335.2 კვ.მ
17 ბლოკი	14 ავტ. სადგ. სც.ფ. - 2567.8 კვ.მ
6A ბლოკი	8 ავტ. სადგ. სც.ფ. - 1433.5 კვ.მ
12 ბლოკი	7 ავტ. სადგ. სც.ფ. -1259.9 კვ.მ

ტოპოგრაფიული რუკა

488750 488800 488850 488900 488950 489000

4616600 4616550 4616500 4616450

ქა

ქა

მშენებარე

6ქს

5ქს 5ქს 5ქს 5ქს 5ქს

ბეტ.

ბრ.გზა

ცხოველები

ს/კ (01.19.36.014.623)

ლა

მშენებარე

5ქს 5ქს 5ქს

ქა

ქა.

154.57

106.65

44.75

3.75

17.18

45.83

18.92

5.35

პირობითი აღნიშვნები

- ქს — საცხოვრებელი შენობა
- ქას — არასაცხოვრებელი შენობა
- ფ. — ფარდული
- სათბური — სათბური
- ანგრევი — დანგრეული შენობა
- რეზ. — რეზერვუარი
- ტრ. — ელ. ქვესადგური
- მიწის ნაკვეთის საზღვარი
- მეზობლის მ/ნ საზღვარი
- გაზი
- წ — წყალი
- ბ — ბორდიური
- ა — ასფალტის გზა
- გრ. — ბრუნტის გზა
- რკინიგზა
- მთავარი იზოჰიფსი
- 221 — იზოჰიფსი სიმაღლით ქვის ღობე
- ლითონის ღობე
- ბეტონის ღობე
- მავთულბადის ღობე
- ნაყარი მიწა
- ჩამოშრილი ბრუნტი
- ქარსაცავი ზოლი
- ცოცხალი ღობე
- ხეები, პალმა, ბუჩქი
- ბოძები
- განათების ელ. ბოძი
- ონკანი, სათვალთვალო ჭა
- ანძა, ანტენა

ი/მ გ. ფართლაძე	ქ. თბილისი, ც.დადიანის ქ. №1 ტელ: 568 37 84 48 gigafartladze@Gmail.com	
დირექტორი		გ. ფართლაძე
შემსრულა		გ. ფართლაძე
დახაზა		ლ. ზედგინიძე
მისამართი	ქ. თბილისი, პარკეთილი 2-ის და ვაზისუბნის სანერაიონს შორის	
მ 1:1000	GEO-CORS WGS 84 UTM T38	20.02.2023

ტოპოგრაფიული რუკა

488750 488800 488850 488900 488950 489000

4616600 4616550 4616500 4616450

ქა

ქა

ბრ.გზა

ბრ.გზა

მშენებარე

6ქს

5ქს 5ქს 5ქს 5ქს 5ქს

ბეტ.

ბეტ.

ბეტ.

ბეტ.

ბრ.გზა

ბეტ.

ელ.გადამცემი ანძა

ელ.გადამცემი ანძა

ელ.გადამცემი ანძა

ქალაქ თბილისის მუნიციპალიტეტის საჯარო სამართლის იურიდიული პირი

ქალაქ თბილისის მუნიციპალიტეტის არქიტექტურის სამსახური

ბრძანება № 4448525

გაცემის თარიღი: 24/04/2019 გაცნობის თარიღი: -

განცხადების ნომერი: AR1623828
შემოსვლის თარიღი: 08/03/2019
შედეგი: **თანხმობა**

მიწის ნაკვეთ(ებ)ი / ობიექტ(ებ)ი:

- საკადასტრო კოდი: 01.19.36.014.623
- მისამართი: ქალაქი თბილისი , ვარკეთილი 2-სა და ვაზისუბნის საცხოვრებელი რაიონს შორის., (ნაკვეთი N14/178) ; ქალაქი თბილისი , დასახლება ვარკეთილი , მიკრო/რაიონი IV , რიგი II , კორპუსი 14 , მიმდებარედ ; ქალაქი თბილისი , დასახლება ვარკეთილი , მიკრო/რაიონი IV , რიგი II , კორპუსი 14 , მიმდებარედ , (ნაკვეთი 14/194)
- ნაკვეთის დანიშნულება: არასასოფლო სამეურნეო
- ფართობი: 7848.0 კვ.მ
- მესაკუთრე(ები): შპს "სამშენებლო კომპანია ალფა დეველოპმენტი" (454407721)

ნომენკლატურა :

- **მრავალბინიანი საცხოვრებელი სახლი**
- **III კლასი**
- **შეთანხმებული პროექტის ცვლილება**
- სტადიები:
  - **პროექტის შეთანხმება**
  - **მშენებლობის ნებართვა**

დამკვეთი - განმცხადებელი:

- ანა კაჭკაჭიშვილი პ/ნ 01024037487
- მისამართი: თბილისი შ.გამცემლიძის ქ. N 13

ქალაქ თბილისის მუნიციპალიტეტის საჯარო სამართლის იურიდიული პირი
ქალაქ თბილისის მუნიციპალიტეტის არქიტექტურის სამსახური
საქართველო, თბილისი 0160 ჭ. შარბათას 7
ტელ: (+995 32) 272 22 22 ფაქს: (+995 32) 237 82 24
info@tas.ge
უფრო მეტი - tas.ge

.არსებობის შემთხვევაში სამსახურის მიერ შეთანხმებული განაშენიანების რეგულირების გეგმის (გრგ) რეკვიზიტები.:

- .შეთანხმებული პროექტის ბრძანების ნომერი.: 2844512 (№ 2844512; 20/09/2016)
- .შეთანხმებული პროექტის ბრძანების თარიღი.: 20.09.2016

.სატიტულო ინფორმაცია.:

- .ფუნქციური დანიშნულების სახეობა.: მრავალბინიანი საცხოვრებელი სახლი - სექტორი #4; ბლოკი -1
- .მთავარი არქიტექტორის/სპეციალისტი სახელი და გვარი.: თამარ კაჭკაჭიშვილი
- .ორგანიზაცია (არესბობის შემთხვევაში).: მც/მ თამარ კაჭკაჭიშვილი
- .საიდენტიფიკაციო კოდი.: 01024032458

.დამკვეთის ინფორმაცია.:

თბილისის არქიტექტურა

ქალაქ თბილისის მუნიციპალიტეტის საჯარო სამართლის იურიდიული პირი

ქალაქ თბილისის მუნიციპალიტეტის არქიტექტურის სამსახური

ბრძანება № 3053518

გაცემის თარიღი: 18/01/2017 გაცნობის თარიღი: 18/01/2017

განცხადების ნომერი: AR1464135

შემოსვლის თარიღი: 15/12/2016

შედეგი: **თანხმობა**

მიწის ნაკვეთ(ებ)ი / ობიექტ(ებ)ი:

- საკადასტრო კოდი: 01.19.36.014.623
- მისამართი: ქალაქი თბილისი , ვარკეთილი 2-სა და ვაზისუბნის საცხოვრებელი რაიონს შორის., (ნაკვეთი N14/178) / ქალაქი თბილისი , დასახლება ვარკეთილი , მიკრო/რაიონი IV , რიგი II , კორპუსი 14 , მიმდებარედ / ქალაქი თბილისი , დასახლება ვარკეთილი , მიკრო/რაიონი IV , რიგი II , კორპუსი 14 , მიმდებარედ , (ნაკვეთი 14/194)
- ნაკვეთის დანიშნულება: არასასოფლო სამეურნეო
- ფართობი: 7848.0 კვ.მ
- მესაკუთრე(ები): შპს სამშენებლო კომპანია ალფა დეველოპმენტი (454407721)

ნომენკლატურა :

- **მრავალბინიანი საცხოვრებელი სახლი**
- **III კლასი**
- **შეთანხმებული პროექტის ცვლილება**
- სტადიები:
  - **პროექტის შეთანხმება**
  - **მშენებლობის ნებართვა**

დამკვეთი - განმცხადებელი:

- სამსონ არჩვაძე პ/ნ 01008003876
- მისამართი: თბილისი დ. წყნეთი ნ.ფიროსმანის ქ. N 2

თბილისის არქიტექტურა

ქალაქ თბილისის მუნიციპალიტეტის საჯარო სამართლის იურიდიული პირი

ქალაქ თბილისის მუნიციპალიტეტის არქიტექტურის სამსახური

ბრძანება № 4001256

გაცემის თარიღი: 07/06/2018 გაცნობის თარიღი: 09/08/2018

განცხადების ნომერი: AR1591817
შემოსვლის თარიღი: 10/04/2018
შედეგი: **თანხმობა**

მიწის ნაკვეთ(ებ)ი / ობიექტ(ებ)ი:

- საკადასტრო კოდი: 01.19.36.014.623
- მისამართი: ქალაქი თბილისი , ვარკეთილი 2-სა და ვაზისუბნის საცხოვრებელი რაიონს შორის., (ნაკვეთი N14/178) ; ქალაქი თბილისი , დასახლება ვარკეთილი , მიკრო/რაიონი IV , რიგი II , კორპუსი 14 , მიმდებარედ ; ქალაქი თბილისი , დასახლება ვარკეთილი , მიკრო/რაიონი IV , რიგი II , კორპუსი 14 , მიმდებარედ , (ნაკვეთი 14/194)
- ნაკვეთის დანიშნულება: არასასოფლო სამეურნეო
- ფართობი: 7848.0 კვ.მ
- მესაკუთრე(ები): შპს "სამშენებლო კომპანია ალფა დეველოპმენტი" (454407721)

ნომენკლატურა :

- **მრავალბინიანი საცხოვრებელი სახლი**
- **III კლასი**
- **შეთანხმებული პროექტის ცვლილება**
- სტადიები:
  - **პროექტის შეთანხმება**
  - **მშენებლობის ნებართვა**

დამკვეთი - განმცხადებელი:

- სამსონ არჩვაძე პ/ნ 01008003876
- მისამართი: თბილისი დ. წყნეთი ნ.ფიროსმანის ქ. N 2

თბილისის არქიტექტურა

ქალაქ თბილისის მუნიციპალიტეტის საჯარო სამართლის იურიდიული პირი

ქალაქ თბილისის მუნიციპალიტეტის არქიტექტურის სამსახური

ბრძანება № 4241417

გაცემის თარიღი: 21/11/2018 გაცნობის თარიღი: 22/11/2018

განცხადების ნომერი: AR1636123
შემოსვლის თარიღი: 08/10/2018
შედეგი: **თანხმობა**

მიწის ნაკვეთ(ებ)ი / ობიექტ(ებ)ი:

- საკადასტრო კოდი: 01.19.36.014.623
- მისამართი: ქალაქი თბილისი , ვარკეთილი 2-სა და ვაზისუბნის საცხოვრებელი რაიონს შორის., (ნაკვეთი N14/178) ; ქალაქი თბილისი , დასახლება ვარკეთილი , მიკრო/რაიონი IV , რიგი II , კორპუსი 14 , მიმდებარედ ; ქალაქი თბილისი , დასახლება ვარკეთილი , მიკრო/რაიონი IV , რიგი II , კორპუსი 14 , მიმდებარედ , (ნაკვეთი 14/194)
- ნაკვეთის დანიშნულება: არასასოფლო სამეურნეო
- ფართობი: 7848.0 კვ.მ
- მესაკუთრე(ები): შპს "სამშენებლო კომპანია ალფა დეველოპმენტი" (454407721)

ნომენკლატურა :

- **მრავალბინიანი საცხოვრებელი სახლი**
- **III კლასი**
- **შეთანხმებული პროექტის ცვლილება**
- სტადიები:
  - **პროექტის შეთანხმება**
  - **მშენებლობის ნებართვა**

დამკვეთი - განმცხადებელი:

- სამსონ არჩვაძე პ/ნ 01008003876
- მისამართი: თბილისი დ. წყნეთი ნ.ფიროსმანის ქ. N 2

თბილისის არქიტექტურა

ქალაქ თბილისის მუნიციპალიტეტის საჯარო სამართლის იურიდიული პირი

ქალაქ თბილისის მუნიციპალიტეტის არქიტექტურის სამსახური

ბრძანება № 4206425

გაცემის თარიღი: 23/10/2018 გაცნობის თარიღი: 07/12/2018

განცხადების ნომერი: AR1623906
შემოსვლის თარიღი: 30/08/2018
შედეგი: **თანხმობა**

მიწის ნაკვეთ(ებ)ი / ობიექტ(ებ)ი:

- საკადასტრო კოდი: 01.19.36.014.623
- მისამართი: ქალაქი თბილისი , ვარკეთილი 2-სა და ვაზისუბნის საცხოვრებელი რაიონს შორის., (ნაკვეთი N14/178) ; ქალაქი თბილისი , დასახლება ვარკეთილი , მიკრო/რაიონი IV , რიგი II , კორპუსი 14 , მიმდებარედ ; ქალაქი თბილისი , დასახლება ვარკეთილი , მიკრო/რაიონი IV , რიგი II , კორპუსი 14 , მიმდებარედ , (ნაკვეთი 14/194)
- ნაკვეთის დანიშნულება: არასასოფლო სამეურნეო
- ფართობი: 7848.0 კვ.მ
- მესაკუთრე(ები): შპს "სამშენებლო კომპანია ალფა დეველოპმენტი" (454407721)

ნომენკლატურა :

- **მრავალბინიანი საცხოვრებელი სახლი**
- **III კლასი**
- **შეთანხმებული პროექტის ცვლილება**
- სტადიები:
  - **პროექტის შეთანხმება**
  - **მშენებლობის ნებართვა**

დამკვეთი - განმცხადებელი:

- სამსონ არჩვაძე პ/ნ 01008003876
- მისამართი: თბილისი დ. წყნეთი ნ.ფიროსმანის ქ. N 2

თბილისის არქიტექტურა

ქალაქ თბილისის მუნიციპალიტეტის საჯარო სამართლის იურიდიული პირი

ქალაქ თბილისის მუნიციპალიტეტის არქიტექტურის სამსახური

ბრძანება № 2809364

გაცემის თარიღი: 31/08/2016 გაცნობის თარიღი: 01/09/2016

განცხადების ნომერი: AR1428148

შემოსვლის თარიღი: 01/08/2016

შედეგი: **თანხმობა**

მიწის ნაკვეთ(ებ)ი / ობიექტ(ებ)ი:

- საკადასტრო კოდი: 01.19.36.014.623
- მისამართი: ქალაქი თბილისი , ვარკეთილი 2-სა და ვაზისუბნის საცხოვრებელი რაიონს შორის., (ნაკვეთი N14/178) / ქალაქი თბილისი , დასახლება ვარკეთილი , მიკრო/რაიონი IV , რიგი II , კორპუსი 14 , მიმდებარედ / ქალაქი თბილისი , დასახლება ვარკეთილი , მიკრო/რაიონი IV , რიგი II , კორპუსი 14 , მიმდებარედ , (ნაკვეთი 14/194)
- ნაკვეთის დანიშნულება: არასასოფლო სამეურნეო
- ფართობი: 7848.0 კვ.მ
- მესაკუთრე(ები): შპს სამშენებლო კომპანია ალფა დეველოპმენტი (454407721)

ნომენკლატურა :

- **მრავალბინიანი საცხოვრებელი სახლი**
- **III კლასი**
- **შეთანხმებული პროექტის ცვლილება**
- სტადიები:
  - **პროექტის შეთანხმება**
  - **მშენებლობის ნებართვა**

დამკვეთი - განმცხადებელი:

- სამსონ არჩვაძე პ/ნ 01008003876
- მისამართი: თბილისი დ. წყნეთი ნ.ფიროსმანის ქ. N 2

თბილისის არქიტექტურა

ქალაქ თბილისის მუნიციპალიტეტის საჯარო სამართლის იურიდიული პირი

ქალაქ თბილისის მუნიციპალიტეტის არქიტექტურის სამსახური

ბრძანება № 2779438

გაცემის თარიღი: 05/09/2016 გაცნობის თარიღი: 21/09/2016

განცხადების ნომერი: AR1430058
შემოსვლის თარიღი: 08/08/2016
შედეგი: **თანხმობა**

მიწის ნაკვეთ(ებ)ი / ობიექტ(ებ)ი:

- საკადასტრო კოდი: 01.19.36.014.623
- მისამართი: ქალაქი თბილისი , ვარკეთილი 2-სა და ვაზისუბნის საცხოვრებელი რაიონს შორის., (ნაკვეთი N14/178) / ქალაქი თბილისი , დასახლება ვარკეთილი , მიკრო/რაიონი IV , რიგი II , კორპუსი 14 , მიმდებარედ / ქალაქი თბილისი , დასახლება ვარკეთილი , მიკრო/რაიონი IV , რიგი II , კორპუსი 14 , მიმდებარედ , (ნაკვეთი 14/194)
- ნაკვეთის დანიშნულება: არასასოფლო სამეურნეო
- ფართობი: 7848.0 კვ.მ
- მესაკუთრე(ები): შპს სამშენებლო კომპანია ალფა დეველოპმენტი (454407721)

ნომენკლატურა :

- **მრავალბინიანი საცხოვრებელი სახლი**
- **III კლასი**
- **ახალი მშენებლობა**
- სტადიები:
  - **პროექტის შეთანხმება**
  - **მშენებლობის ნებართვა**

დამკვეთი - განმცხადებელი:

- სამსონ არჩვაძე პ/ნ 01008003876
- მისამართი: თბილისი დ. წყნეთი ნ.ფიროსმანის ქ. N 2

ქალაქ თბილისის მუნიციპალიტეტის საჯარო სამართლის იურიდიული პირი

ქალაქ თბილისის მუნიციპალიტეტის არქიტექტურის სამსახური

ბრძანება № 5327481

გაცემის თარიღი: 16/03/2021 გაცნობის თარიღი: -

განცხადების ნომერი: AR1804547
შემოსვლის თარიღი: 18/02/2021
შედეგი: **თანხმობა**

მიწის ნაკვეთ(ებ)ი / ობიექტ(ებ)ი:

- საკადასტრო კოდი: 01.19.36.014.623
- მისამართი: ქალაქი თბილისი , ვარკეთილი 2-სა და ვაზისუბნის საცხოვრებელი რაიონს შორის., (ნაკვეთი N14/178) ; ქალაქი თბილისი , დასახლება ვარკეთილი , მიკრო/რაიონი IV , რიგი II , კორპუსი 14 , მიმდებარედ ; ქალაქი თბილისი , დასახლება ვარკეთილი , მიკრო/რაიონი IV , რიგი II , კორპუსი 14 , მიმდებარედ , (ნაკვეთი 14/194)
- ნაკვეთის დანიშნულება: არასასოფლო სამეურნეო
- ფართობი: 7848.0 კვ.მ
- მესაკუთრე(ები): შპს "სამშენებლო კომპანია ალფა დეველოპმენტი" (454407721)

ნომენკლატურა :

- **მრავალბინიანი საცხოვრებელი სახლი**
- **IV კლასი**
- **შეთანხმებული პროექტის ცვლილება**
- სტადიები:
  - **პროექტის შეთანხმება**
  - **მშენებლობის ნებართვა**

დამკვეთი - განმცხადებელი:

- ანა კაჭკაჭიშვილი პ/ნ 01024037487
- მისამართი: თბილისი შ.გამცემლიძის ქ. N 13

ქალაქ თბილისის მუნიციპალიტეტის საჯარო სამართლის იურიდიული პირი

ქალაქ თბილისის მუნიციპალიტეტის არქიტექტურის სამსახური

ბრძანება № 3065945

გაცემის თარიღი: 26/01/2017 გაცნობის თარიღი: 26/01/2017

განცხადების ნომერი: AR1458711
შემოსვლის თარიღი: 24/11/2016
შედეგი: **თანხმობა**

მიწის ნაკვეთ(ებ)ი / ობიექტ(ებ)ი:

- საკადასტრო კოდი: 01.19.36.014.623
- მისამართი: ქალაქი თბილისი , ვარკეთილი 2-სა და ვაზისუბნის საცხოვრებელი რაიონს შორის., (ნაკვეთი N14/178) / ქალაქი თბილისი , დასახლება ვარკეთილი , მიკრო/რაიონი IV , რიგი II , კორპუსი 14 , მიმდებარედ / ქალაქი თბილისი , დასახლება ვარკეთილი , მიკრო/რაიონი IV , რიგი II , კორპუსი 14 , მიმდებარედ , (ნაკვეთი 14/194)
- ნაკვეთის დანიშნულება: არასასოფლო სამეურნეო
- ფართობი: 7848.0 კვ.მ
- მესაკუთრე(ები): შპს სამშენებლო კომპანია ალფა დეველოპმენტი (454407721)

ნომენკლატურა :

- **მრავალბინიანი საცხოვრებელი სახლი**
- **III კლასი**
- **ახალი მშენებლობა**
- სტადიები:
  - **პროექტის შეთანხმება**
  - **მშენებლობის ნებართვა**

დამკვეთი - განმცხადებელი:

- სამსონ არჩვაძე პ/ნ 01008003876
- მისამართი: თბილისი დ. წყნეთი ნ.ფიროსმანის ქ. N 2

ქალაქ თბილისის მუნიციპალიტეტის საჯარო სამართლის იურიდიული პირი
ქალაქ თბილისის მუნიციპალიტეტის არქიტექტურის სამსახური
საქართველო, თბილისი 0160 ჭ. შარბაძეს 7
ტელ: (+995 32) 272 22 22 ფაქს: (+995 32) 237 82 24
info@tas.ge
უფრო მეტი - tas.ge

.არსებობის შემთხვევაში სამსახურის მიერ შეთანხმებული განაშენიანების რეგულირების გეგმის (გრგ) რეკვიზიტები.:

- .შეთანხმებული პროექტის ბრძანების ნომერი.: 2434437 (ძველი - 2278690 - 11/04/2015)
- .შეთანხმებული პროექტის ბრძანების თარიღი.: 2.03.2016

.სატიტულო ინფორმაცია.:

- .ფუნქციური დანიშნულების სახეობა.: მრავალბინიანი საცხოვრებელი სახლი
- .მთავარი არქიტექტორის/სპეციალისტი სახელი და გვარი.: თამარ კაჭკაჭიშვილი
- .ორგანიზაცია (არსებობის შემთხვევაში).: მც/მ თამარ კაჭკაჭიშვილი
- .საიდენტიფიკაციო კოდი.: 01024032458

.დამკვეთის ინფორმაცია.:

- .ორგანიზაცია (არსებობის შემთხვევაში).: შპს სამშენებლო კომპანია ალფა დეველოპმენტი
- .საიდენტიფიკაციო კოდი.: 454407721
- .დამკვეთ(ებ)ის სახელი და გვარი.: ირაკლი მამალაძე
- .დამკვეთ(ებ)ის პირადი ნომერი.: 01012010529

.ტექნიკურ - ეკონომიკური მაჩვენებლები (მეათედების სიზუსტით).:

- .მიწის ნაკვეთის ფართობი (კვ.მ).: 7848.0
- .განაშენიანების ფართობი (კვ.მ).: 157.8
- .საერთო ფართობი (კვ.მ).: 793.3
- .საცხოვრებელი ფართობი (კვ.მ).: 540.9
- .საზაფხულო ფართობი (კვ.მ).: 39.8
- .სარდაფის ფართობი (კვ.მ).: 102.0

ქალაქ თბილისის მუნიციპალიტეტის საჯარო სამართლის იურიდიული პირი

ქალაქ თბილისის მუნიციპალიტეტის არქიტექტურის სამსახური

ბრძანება № 4688505

გაცემის თარიღი: 27/09/2019 გაცნობის თარიღი: -

განცხადების ნომერი: AR1702073
შემოსვლის თარიღი: 19/08/2019
შედეგი: **თანხმობა**

მიწის ნაკვეთ(ებ)ი / ობიექტ(ებ)ი:

- საკადასტრო კოდი: 01.19.36.014.623
- მისამართი: ქალაქი თბილისი , ვარკეთილი 2-სა და ვაზისუბნის საცხოვრებელი რაიონს შორის., (ნაკვეთი N14/178) ; ქალაქი თბილისი , დასახლება ვარკეთილი , მიკრო/რაიონი IV , რიგი II , კორპუსი 14 , მიმდებარედ ; ქალაქი თბილისი , დასახლება ვარკეთილი , მიკრო/რაიონი IV , რიგი II , კორპუსი 14 , მიმდებარედ , (ნაკვეთი 14/194)
- ნაკვეთის დანიშნულება: არასასოფლო სამეურნეო
- ფართობი: 7848.0 კვ.მ
- მესაკუთრე(ები): შპს "სამშენებლო კომპანია ალფა დეველოპმენტი" (454407721)

ნომენკლატურა :

- **მრავალბინიანი საცხოვრებელი სახლი**
- **III კლასი**
- **შეთანხმებული პროექტის ცვლილება**
- სტადიები:
  - **პროექტის შეთანხმება**
  - **მშენებლობის ნებართვა**

დამკვეთი - განმცხადებელი:

- ანა კაჭკაჭიშვილი პ/ნ 01024037487
- მისამართი: თბილისი შ.გამცემლიძის ქ. N 13