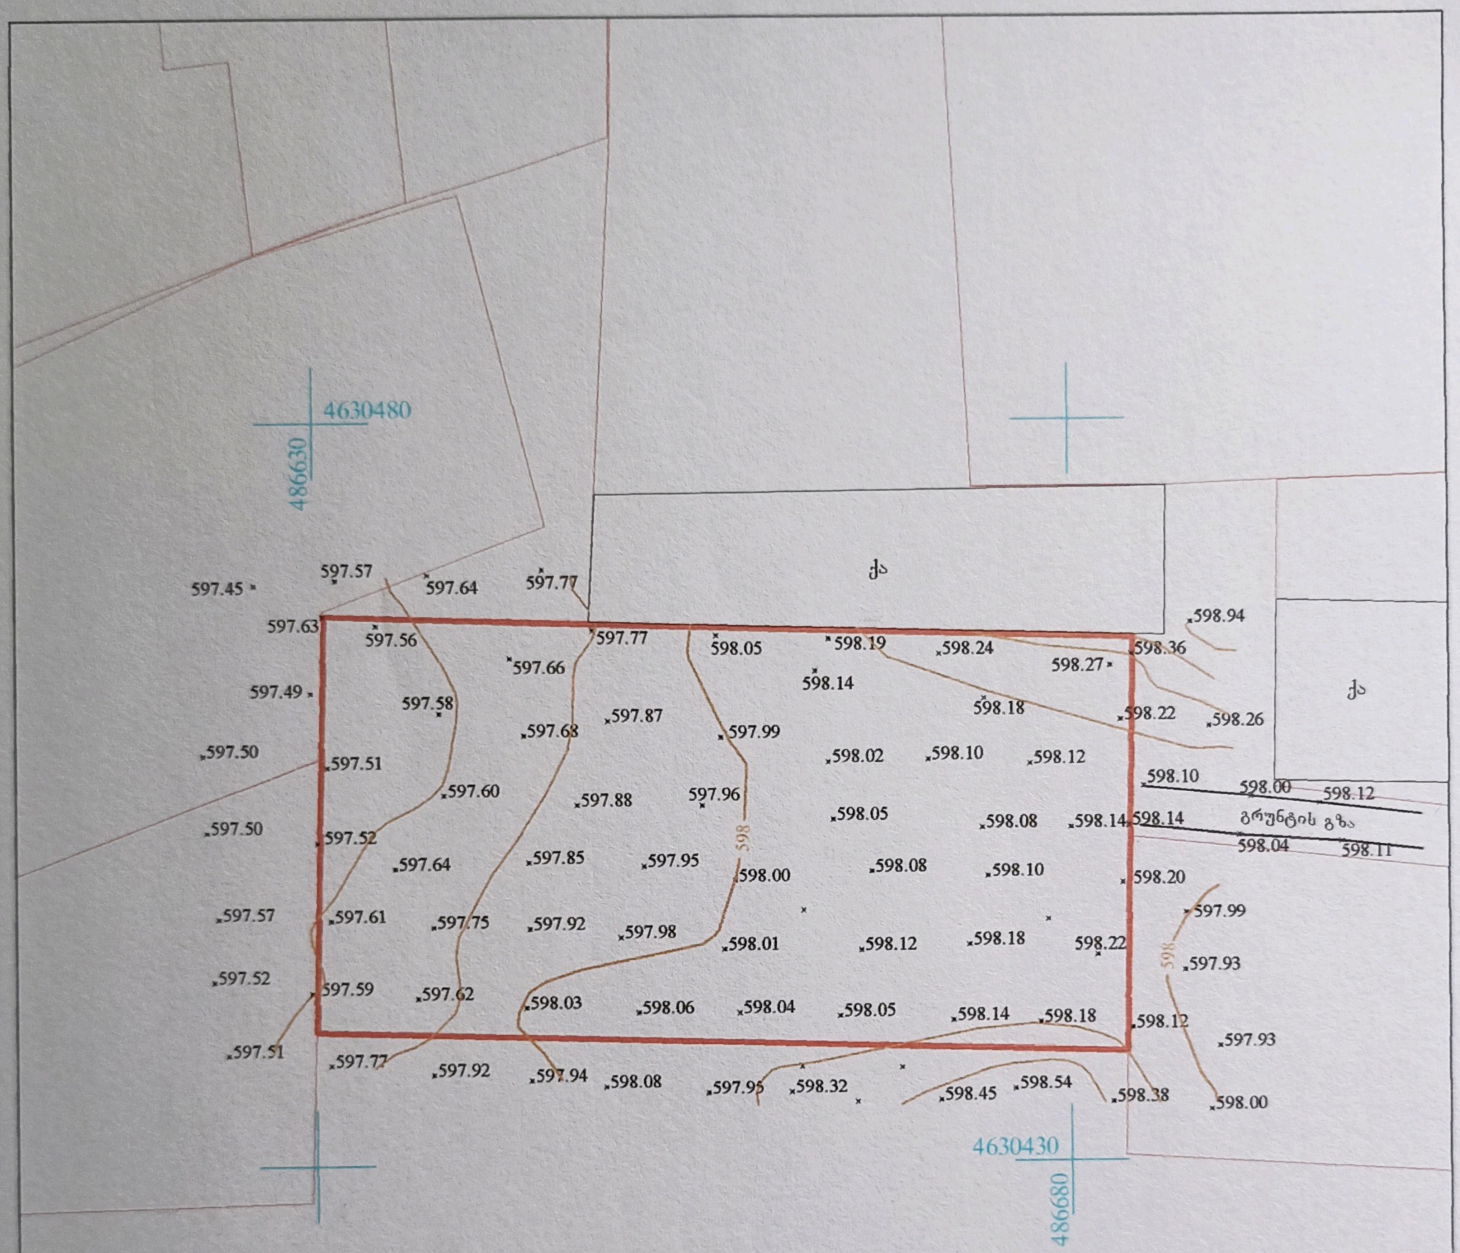



მისამართი: ქ. თბილისი, სოფელი გლდანი, წყაროს ქ. №19ა (ს/კ 72.13.24.349 ნაკვეთის შართი-1500 კვ.მ.)

არსებულ ობიექტები
შენობა
საცხოვრებელი შენობა
შენებადი ნაგებობა
შარდენილი
ბორდიური
დრენაჟი
ქსელები
რკინიგზა
მაღალი ძაბვის ელექტრო გადამცემი ხაზი
ხეები
საველე-საზღვრო ნიშნები
რეზერვუარი
ტრანსფორმატორი
რკალიები
UTM (ჩრდილოეთ ზონა) სისტემის კოორდინატები

შ.პ.ს. „გეოკადასტრი 2008“		
დირექტორი		ნ. მარტაშვილი
შეასრულა		გ. გარიშვილი
მასშტაბი 1:500	გაიცა: 26.03.2023	