ჭრილები

ჭრილი 1-1 მ:1:200

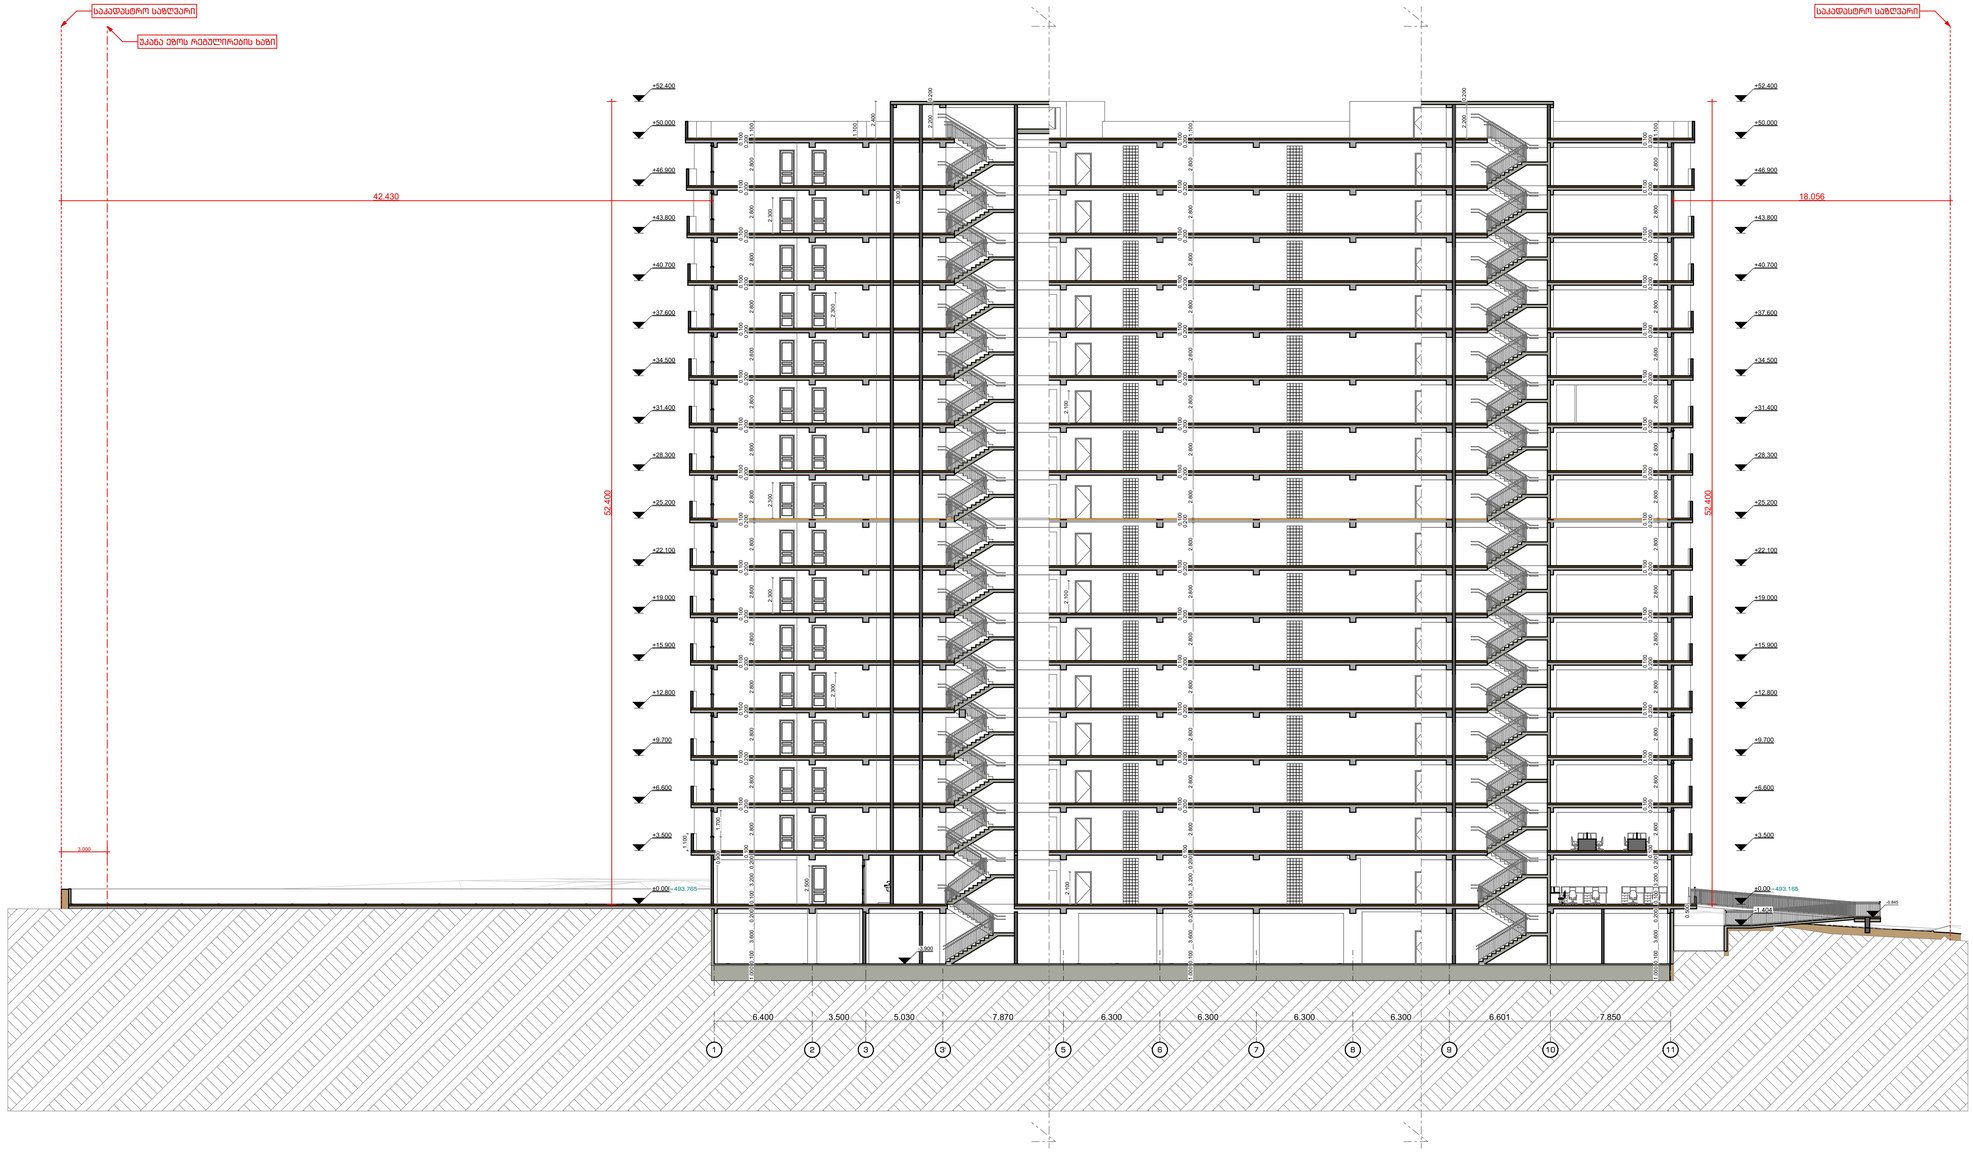

ექსპლიკაცია:	ფართები:	შენიშვნები:	დამკვეთი client company: შპს აუდო დოკა ს/კ206027262	მისამართი: Address: ქ.თბილისი,ჯავახეთის ქუჩა,№134 ს/კ 01.19.36.012.030			საპროექტო ორგანიზაცია Company name: #Contact Company #Contact Full Name	გვერდის დასახელება: ჭრილი 1-1		
		ზომები მოცემულია სანტიმეტრებში ნიშნულები მოცემულია მეტრებში	პროექტის დასახელება Job Title: მრავალფუნქციური კომპლექსი		გვარი	ხელმოწერა	TBILQALAQPROEQTI თბილქალაქპროექტი	მასშტაბი: Drawing Scale: 1:200	ფურცლის ზომა A1	
			პროექტის აღწერა Project Description: არქიტექტურული პროექტი	დირექტორი:	ლ.ხუხაშვილი			თარიღი: Date: 2023		
				მთ. არქიტექტორი:	კ.ხვედელიძე		წყნეთის მზატკეცილი #52 თბილისი საქართველო	პროექტის სტატუსი Project Status: არსებული	გვერდი Page: A.29	გვერდების რაოდენობა Pages
				არქიტექტორი:	ლ. ხუხაშვილი					
				არქიტექტორი:	მ. გეგეშიძე					
				შემსრულებ:						


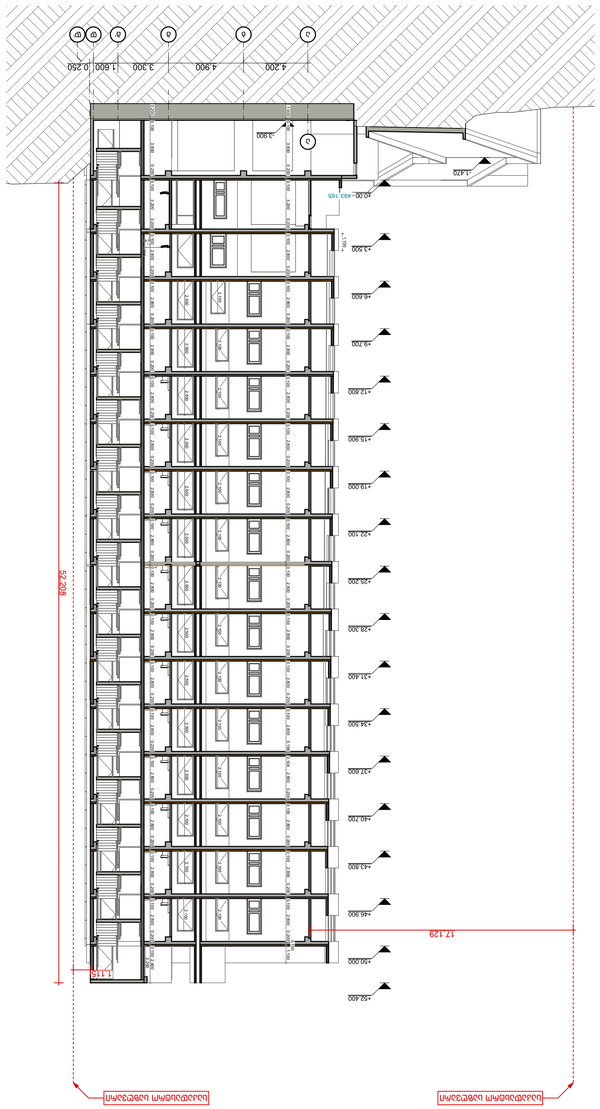


ჭრილი 1-1 დაკავებულობა მ:1:200

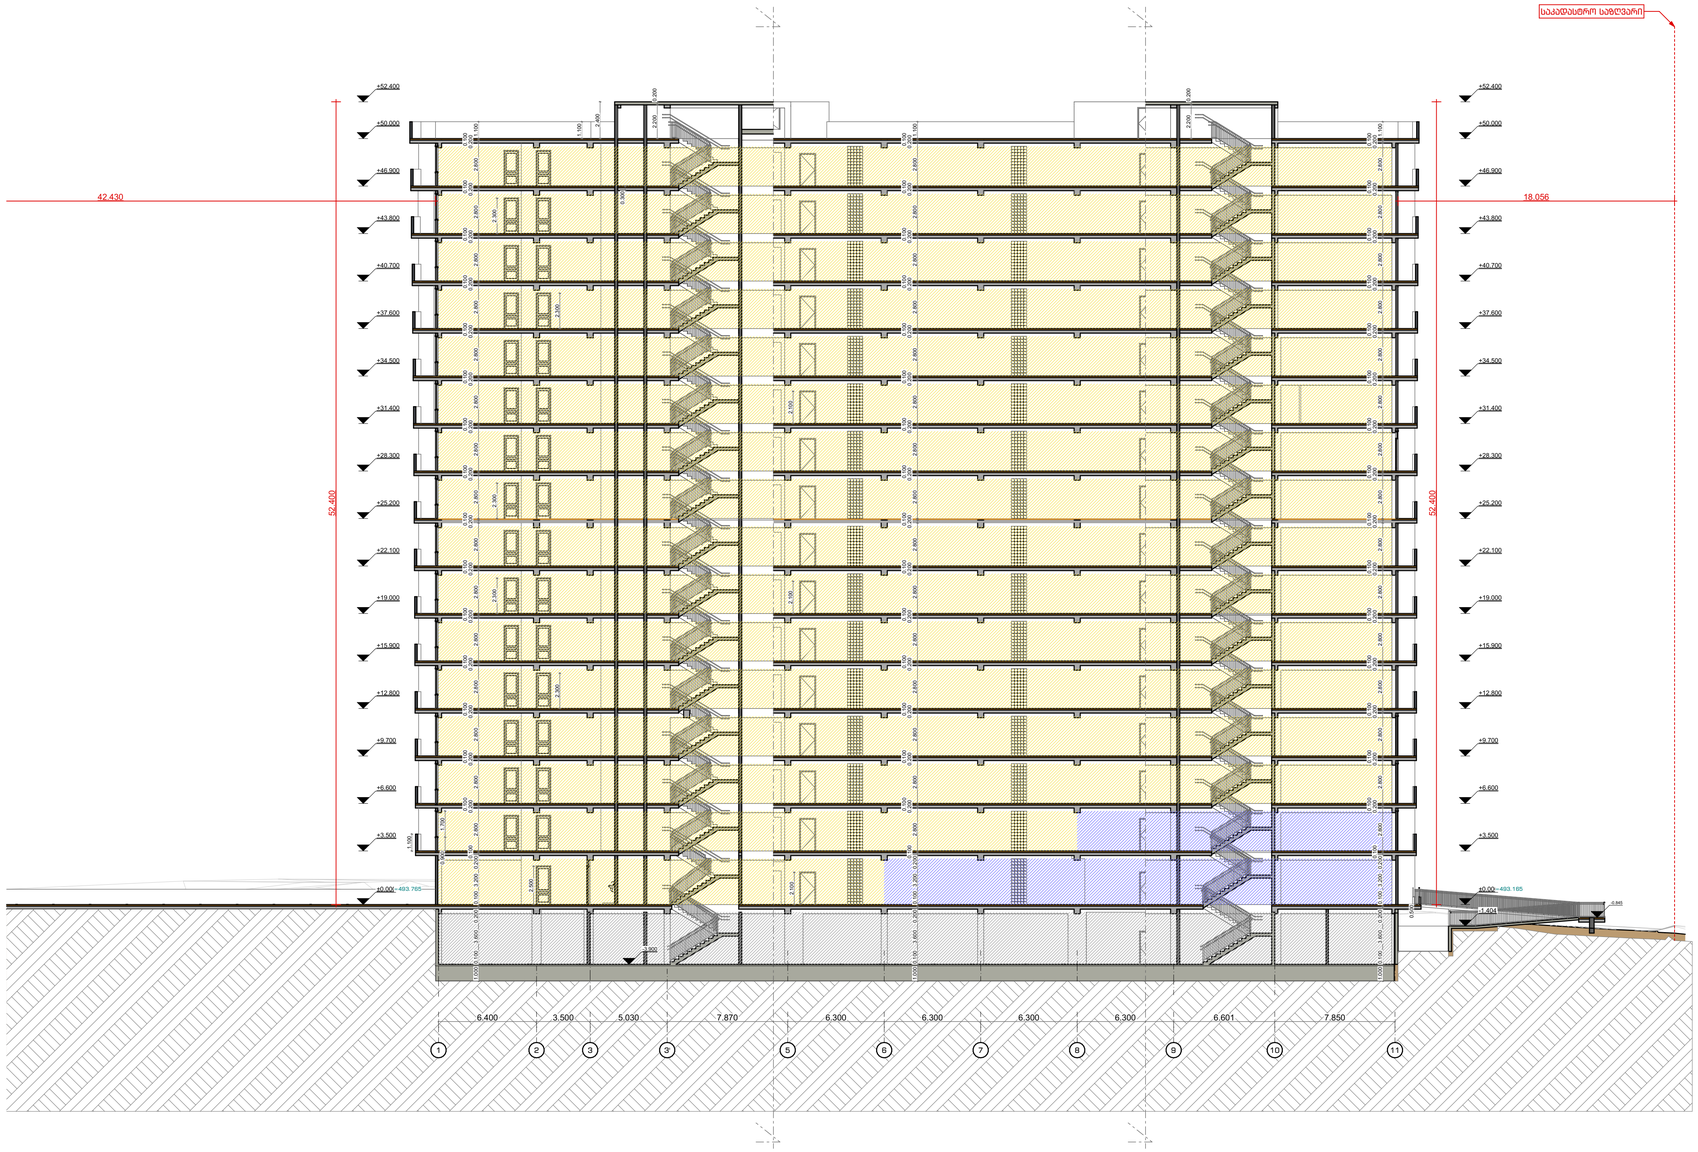

ექსპლიკაცია:	ფართები:	შენიშვნები:	დამკვეთი client company: შპს აუდო დოკა ს/კ206027262	მისამართი: Address:	საპროექტო ორგანიზაცია Company name	გვერდის დასახელება:
		ზომები მოცემულია სანტიმეტრებში ნიშნულები მოცემულია მეტრებში	პროექტის დასახელება Job Title: მრავალფუნქციური კომპლექსი	ქ.თბილისი,ჯავახეთის ქუჩა,№134 ს/კ 01.19.36.012.030	#Contact Company #Contact Full Name	ჭრილი 1-1 დაკავებულობა
			პროექტის აღწერა Project Description: არქიტექტურული პროექტი	დირექტორი: ლ.ხუხაშვილი მთ. არქიტექტორი: კ.ხვედელიძე არქიტექტორი: ლ. ხუხაშვილი არქიტექტორი: მ. გეგეშიძე შემსრულე:	TBILQALAQPROEQTI თბილქალაქპროექტი წყნეთის მაგისტრალი #52 თბილისი საქართველო	მასშტაბი: Drawing Scale 1:200; ფურცლის ზომა A1 თარიღი: Date 2023 პროექტის სტატუსი Project Status: არსებული; გვერდი Page: A.29; გვერდების რაოდენობა Pages

ჭრილი 2-2 დაკავებულობა მ:1:200

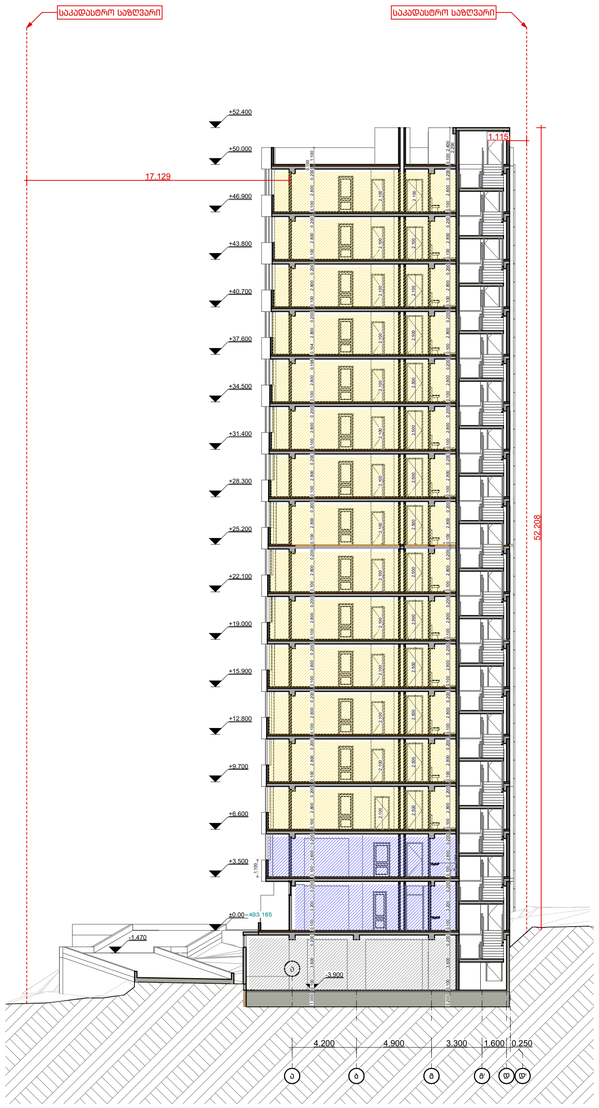

ექსპლიკაცია:	ფართები:	შენიშვნები:	დამკვეთი client company შპს აუტო დოკა ს/კ205027262	მისამართი: Address ქ.თბილისი,ჯავახეთის ქუჩა,№134 ს/კ 01.19.36.012.030			საპროექტო ორგანიზაცია Company name #Contact Company #Contact Full Name
		ზომები მოცემულია სანტიმეტრებში ნიშნულები მოცემულია მეტრებში	პროექტის დასახელება Job Title მრავალფუნქციური კომპლექსი		გვარი	ხელმოწერა	TBILQALAQPROEQTI თბილქალაქპროექტი
				დირექტორი:	ლ.ხუხაშვილი		წყნეთის გზატკეცილი #52 თბილისი საქართველო
				მთ. არქიტექტორი:	კ.ხვედელიძე		
			პროექტის აღწერა Project Description არქიტექტურული პროექტი	არქიტექტორი:	ლ. ხუხაშვილი		
				არქიტექტორი:	მ. გეგეშიძე		
				შემსრულა:			

გვერდის დასახელება:		
ჭრილი 2-2 დაკავებულობა		
მასშტაბი: Drawing Scale	1:200	ფურცლის ზომა A1
თარიღი: Date	2023	
პროექტის სტატუსი Project Status	გვერდი Page	გვერდების რაოდენობა Pages
არსებული	A.30	