
სიმაღლის სქემა ბუაჩისძის ქუჩის მხრიდან

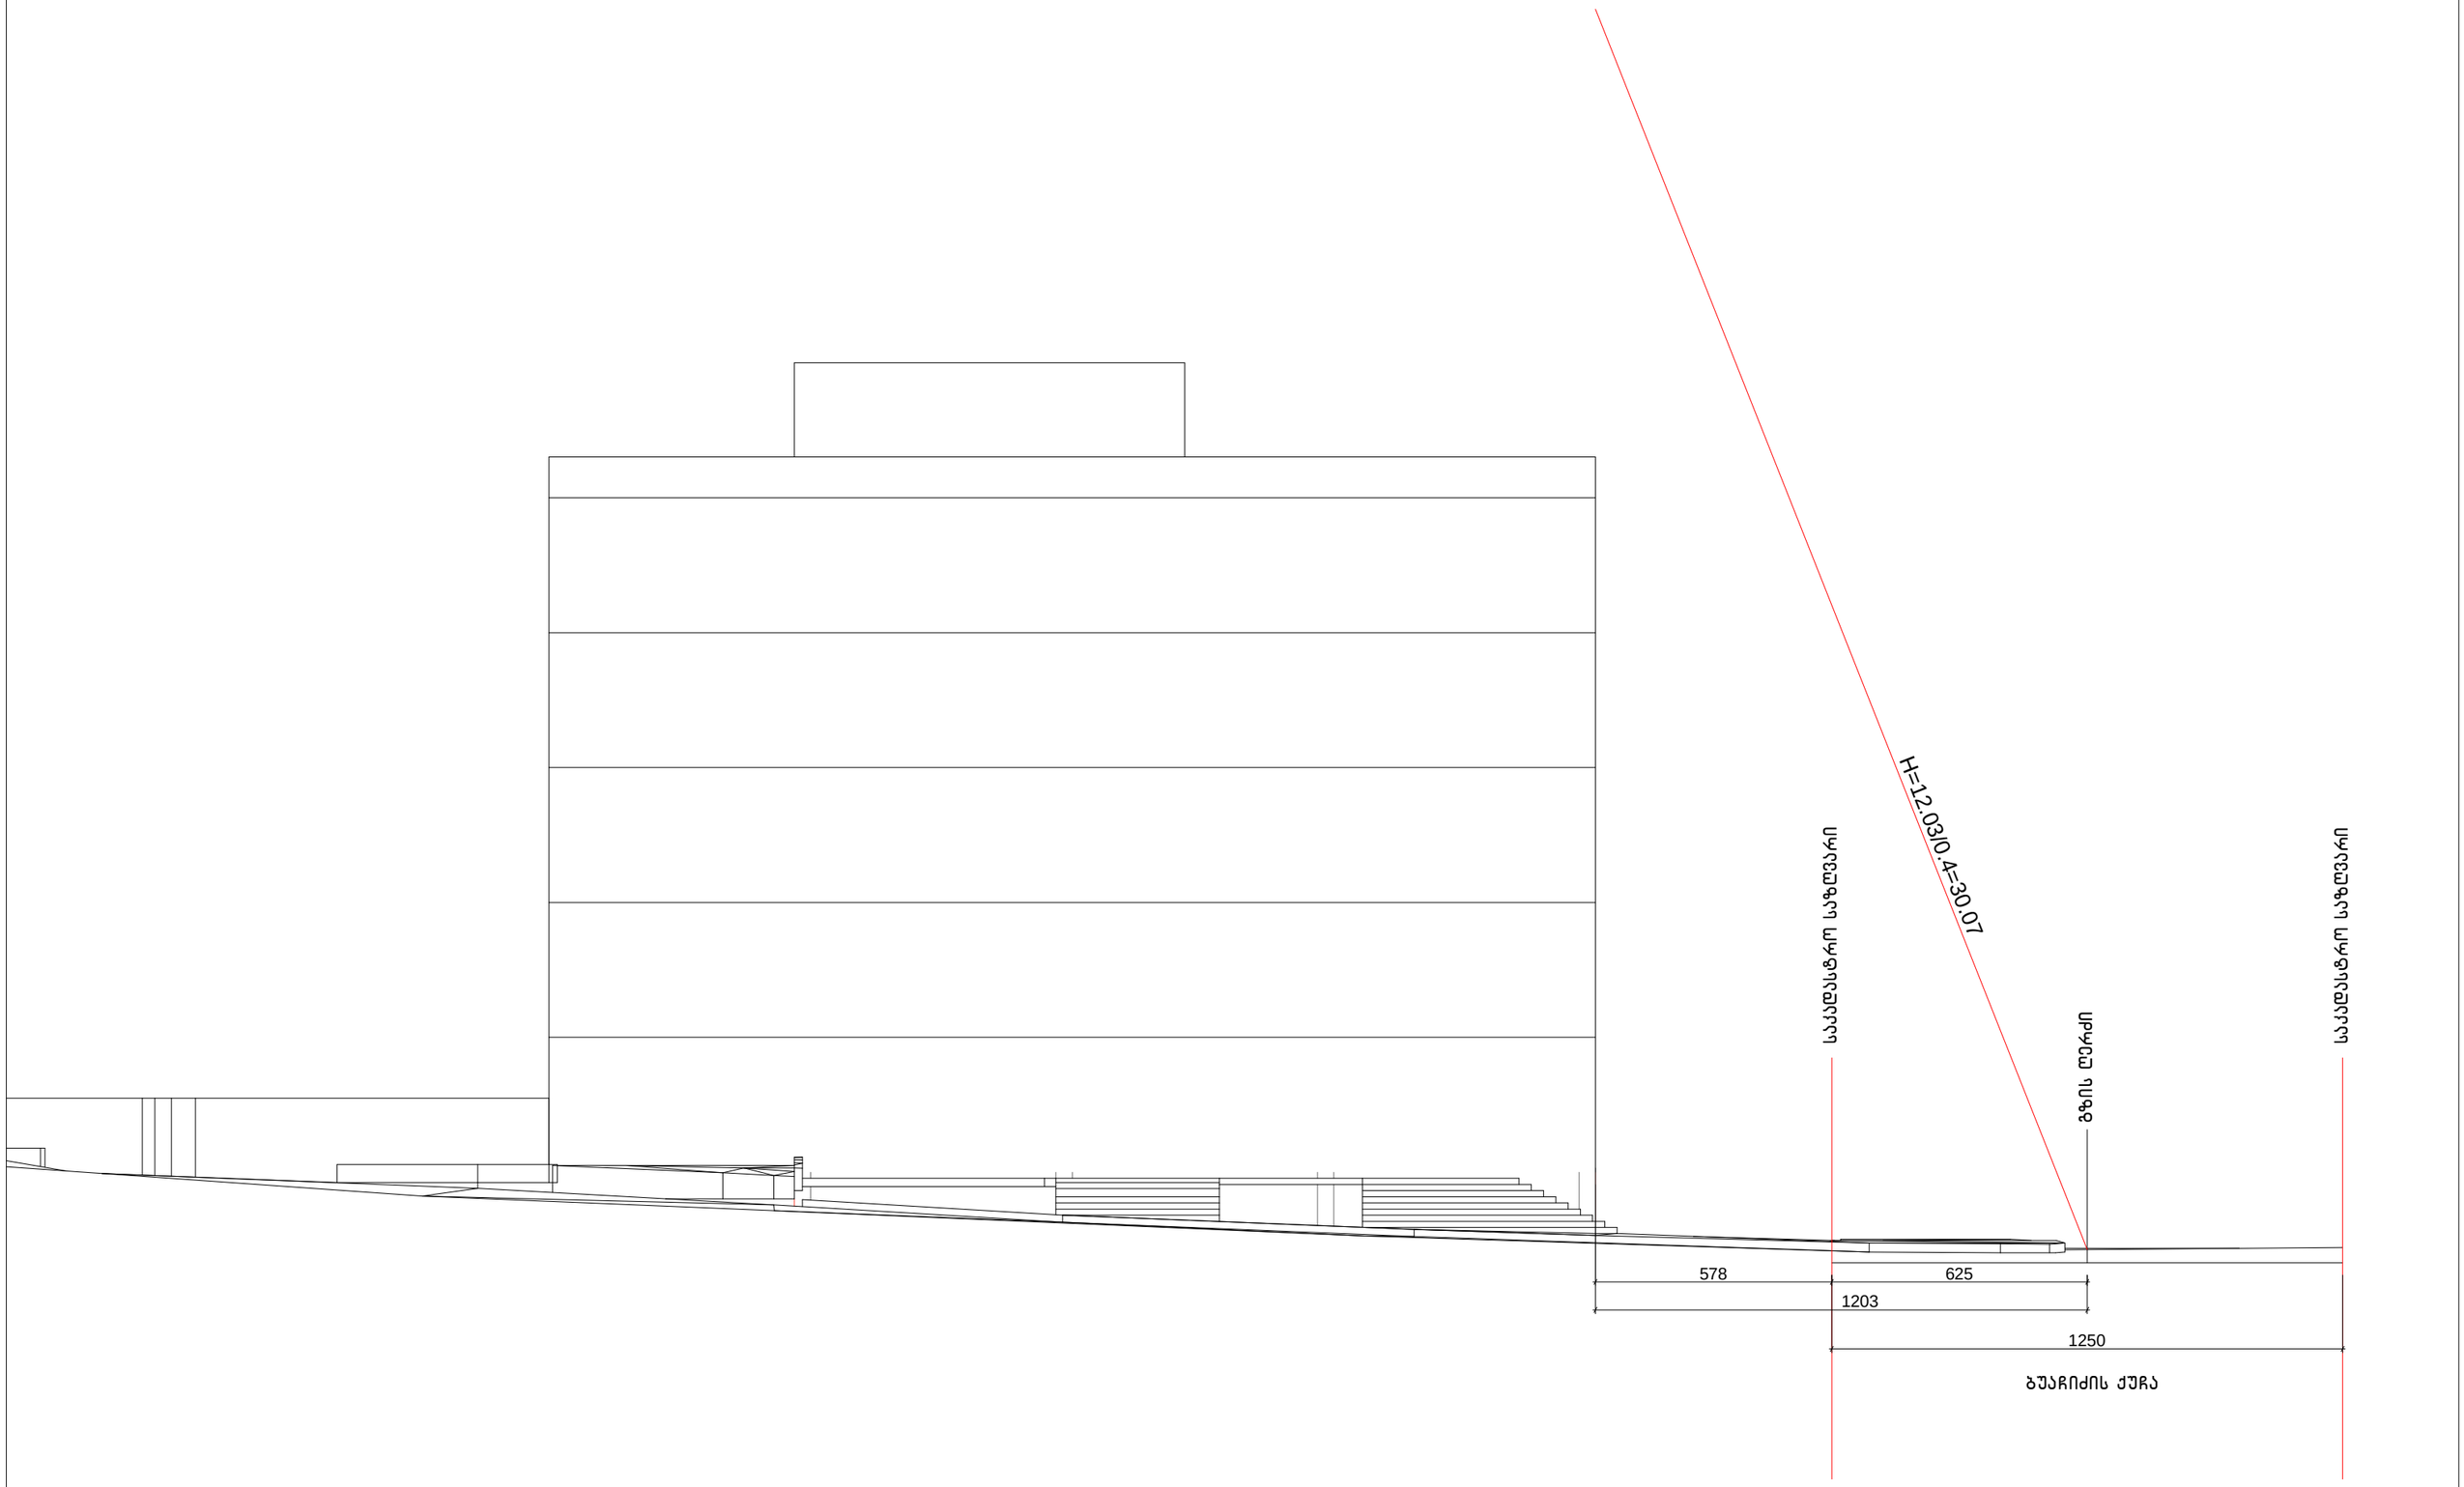

სიმაღლის სქემა თიანეთის ქუჩის მხრიდან

