"ა" კორპუსი	სამშენებლო ნებართვის გასაცემად 1411ა0ა3.ვ
"ბ" კორპუსი	
ჭრილი სა/ნო	
ფასადის ხედი ჩრდილოეთიდან	
ფასადის ხედი აღმოსავლეთიდან	
ფასადის ხედი სამხრეთიდან	
ფასადის ხედი დასავლეთიდან	
ფასადების ფერადოვანი გადაწყვეტა	
ფასადების ფერადოვანი გადაწყვეტა	
ფასადების ფერადოვანი გადაწყვეტა

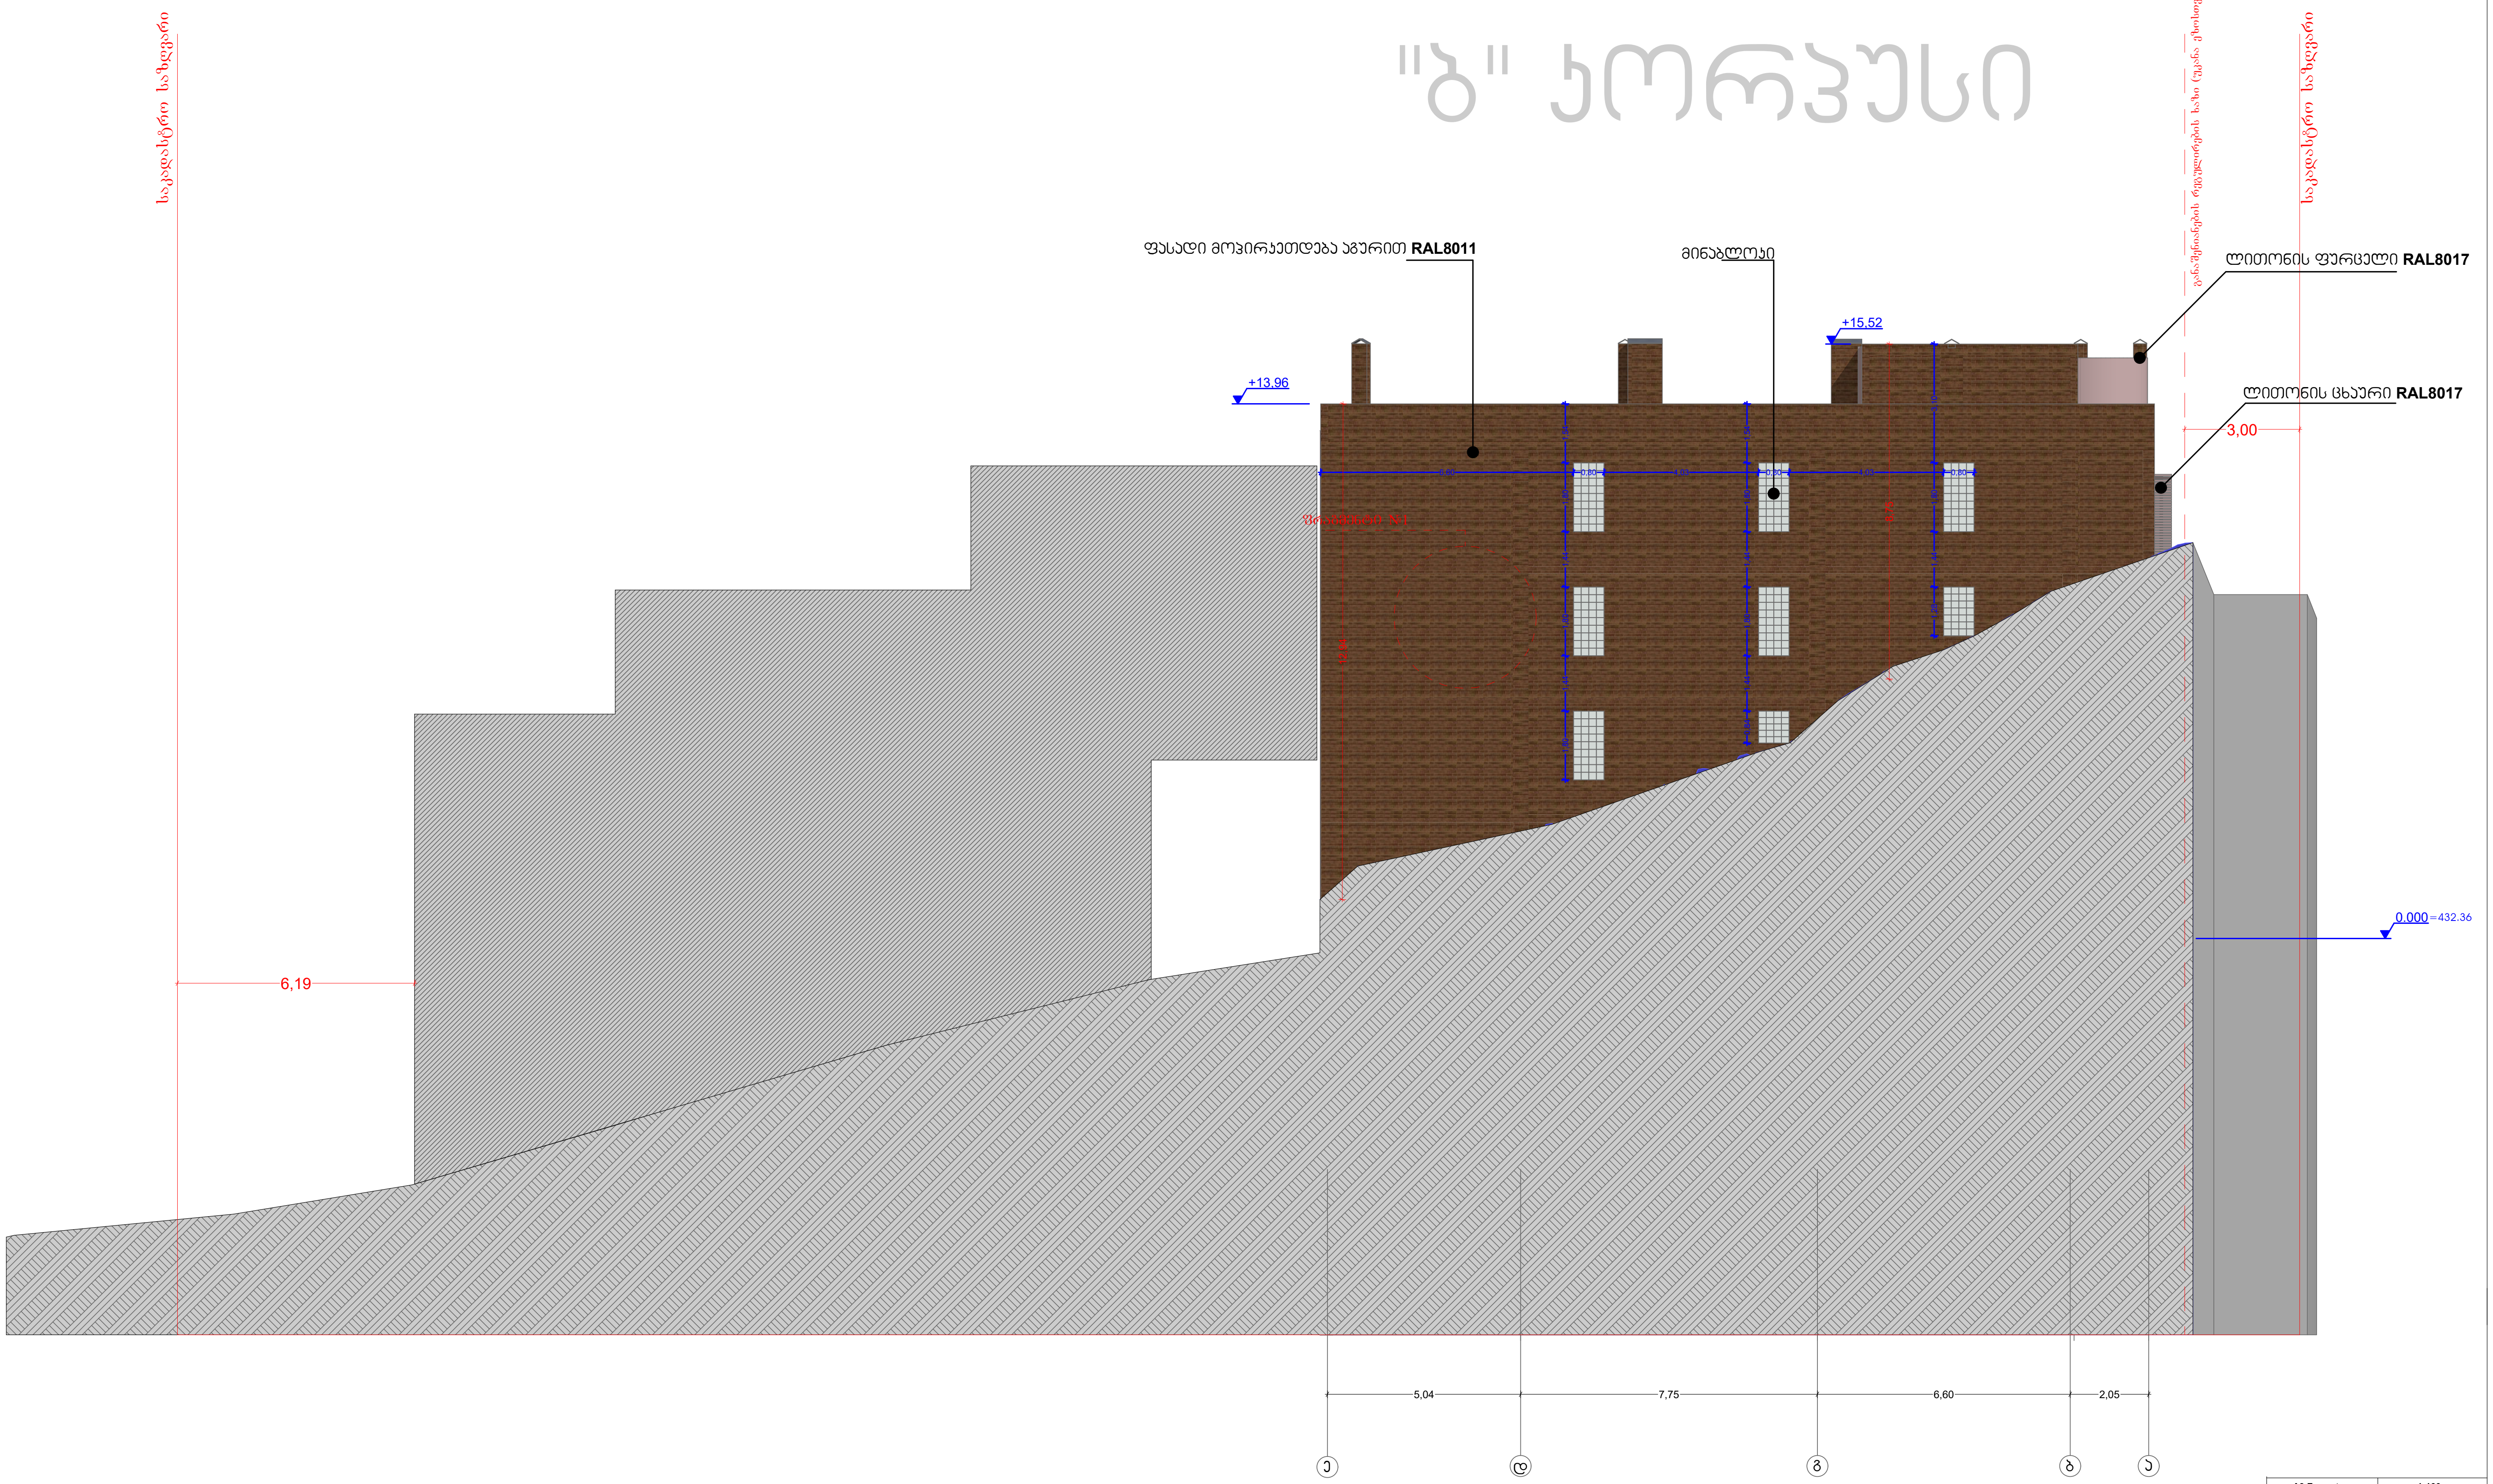

A3 Format	1:100

"ა" კორპუსი	პირობითი ნიშნები:	შენიშვნები:
საპროექტო შენობის საერთო ფართობი 1411.50კვ.მ	ნაკვეთის საზღვარი	1. ნახაზზე ზომები მოცემულია მეტრებში მეასედის სიზუსტით
"ბ" კორპუსი	ჭრილის ხაზი	2. ნახაზის ყველა ცვლილება მშენებლობისას შეთანხმებული უნდა იყოს ავტორთან
საპროექტო შენობის საერთო ფართობი 1902.20კვ.მ	ექსპლიკაციის ნუმერაცია	არქიტექტორი: დიმიტრი ელიკაშვილი შემსრულებელი: გურამ ციმაკურიძე
	არქიტექტორული ნიშნული	დამკვეთი: შ.პ.ს აპარტ დეველოპმენტი
		ფასადი ე-ა

"ა" კორპუსი



წყალმიმღები მილი **RAL8016**

მოძრავი საძრდილოგლები **RAL8017**

ლითონის მოაჯირი **RAL8017**
შიდა გარსი შეიღებება
ფოსფორისებრი "**Glow Paint**"
სალებავით **RAL3020**

ალუმინის მინაბაჯები **RAL8017**

ალუმინის მინაბაჯები **RAL8017**

რკინის ჭიშკარი **RAL8017**

ალუმინის მინაბაჯები **RAL8017**

ფასადი მოპირკეთდება აგურით **RAL8011**

A3 Format	1:100

"ა" კორპუსი	პირობითი ნიშნები:	შენიშვნები:
საპროექტო შენობის საერთო ფართობი 1411.50 კვ.მ	ნაკვეთის საზღვარი ჭრილის ხაზი 1 უპპლიკაციის ნუმერაცია არქიტექტორული ნაშრული	1. ნახაზზე ზომები მოცემულია მეტრებში მიახედის სიზუსტით 2. ნახაზის ყველა ცვლილება შეშრებლობისას შეთანხმებული უნდა იყოს ავტორთან
"ბ" კორპუსი		არქიტექტორი: დიმიტრი ელიკაშვილი შემსრულებელი გურამ ცისკარიძე
საპროექტო შენობის საერთო ფართობი 1902.20 კვ.მ		დამკვეთი: შპს აპარტ დეველოპმენტი
		ფასადი 1-7

"ა" კორპუსი

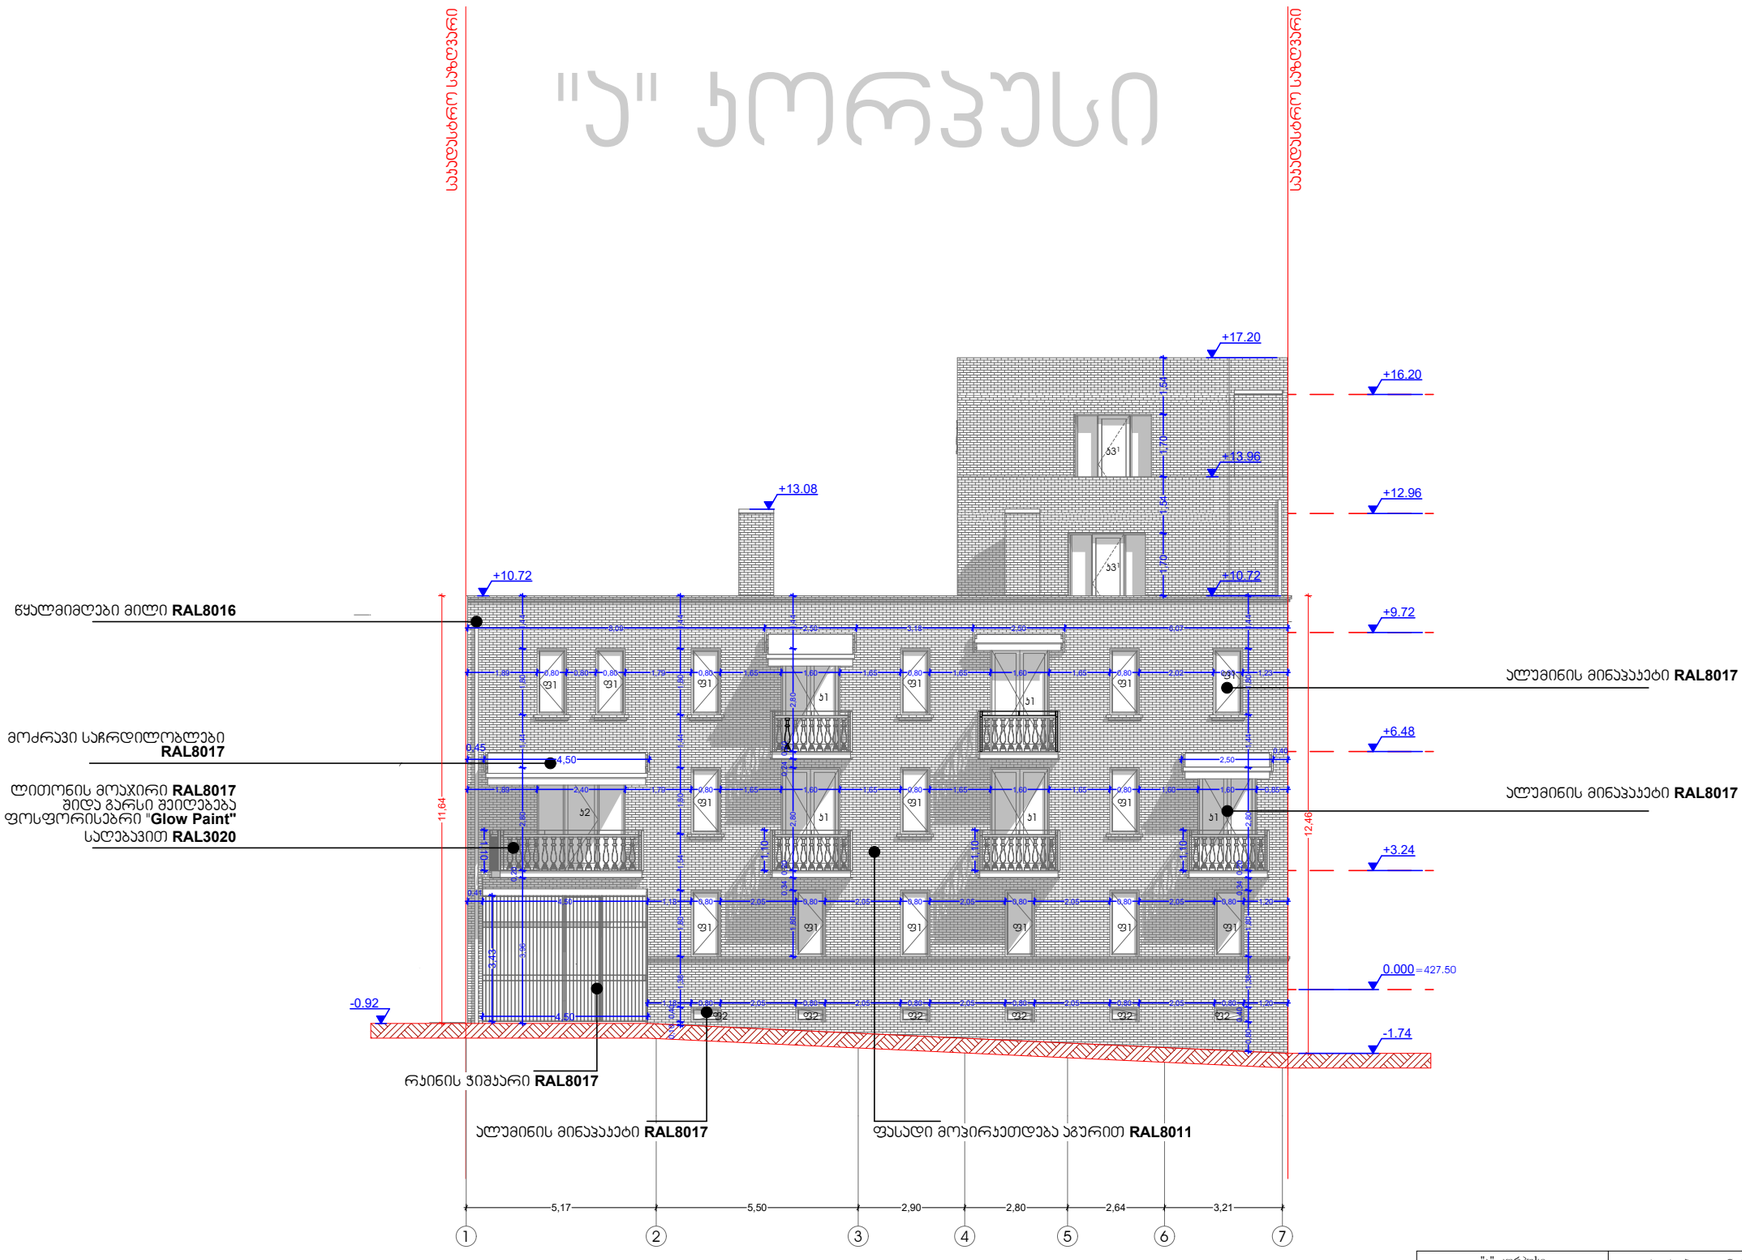

წყალმიმღები მილი **RAL8016**

მოძრავი საჭრდილოგლები **RAL8017**

ლითონის მოაჯირი **RAL8017**
ბიდა გარსი ჟეიღეგეგა
ფოსფორისებრი "**Glow Paint**"
სალებავით **RAL3020**

ალუმინის მინაბაიები **RAL8017**

ალუმინის მინაბაიები **RAL8017**

რკინის ჭიშკარი **RAL8017**

ფასადი მოპირკეთდება აგურით **RAL8011**

"ა" კორპუსი საპროექტო შენობის საერთო ფართობი 1411.50კვ.მ "ბ" კორპუსი საპროექტო შენობის საერთო ფართობი 1902.20კვ.მ	პირობითი ნიშნები: ნაკვეთის საზღვარი ჭრილის ხაზი 1 უჯრედების ნუმერაცია არქიტექტორული ნაშენული	შენიშვნები: 1. ნახაზზე ზომები მოცემულია მეტრებში შესაბამის სიზუსტით 2. ნახაზის ყველა ცვლილება შესრულებისას შეთანხმებული უნდა იყოს ავტორთან არქიტექტორი: დიმიტრი ელიკაშვილი შემსრულებელი: გურამ ცისკარიძე დამკვეთი: შპს აპარტ დეველოპმენტი ფასადი 1-7 გრაფიკული ნახაზი

A3 Format | 1:100

"ა" კორპუსი

საკადასტრო საზღვარი

საკადასტრო საზღვარი



		A3 Format | 1:100
"ა" კორპუსი საპროექტო შენობის საერთო ფართობი 1411.50კვ.მ "ბ" კორპუსი საპროექტო შენობის საერთო ფართობი 1902.20კვ.მ	პირობითი ნიშნები: ნაკვეთის საზღვარი ჭრილის ხაზი 1 ექსპლიკაციის ნუმერაცია არქიტექტორული ნიშნული	შენიშვნები: 1. ნახაზზე ზომები მოცემულია მეტრებში მაჩვენის სიზუსტით 2. ნახაზის ველის ცვლილება მშენებლობისას შეთანხმებული უნდა იყოს ავტორთან არქიტექტორი: დიმიტრი ელიკაშვილი შემსრულებელი: გურამ ცისკარიძე დამკვეთი: შ.პ.ს აპარტ დეველოპმენტი ფასადი 7-1

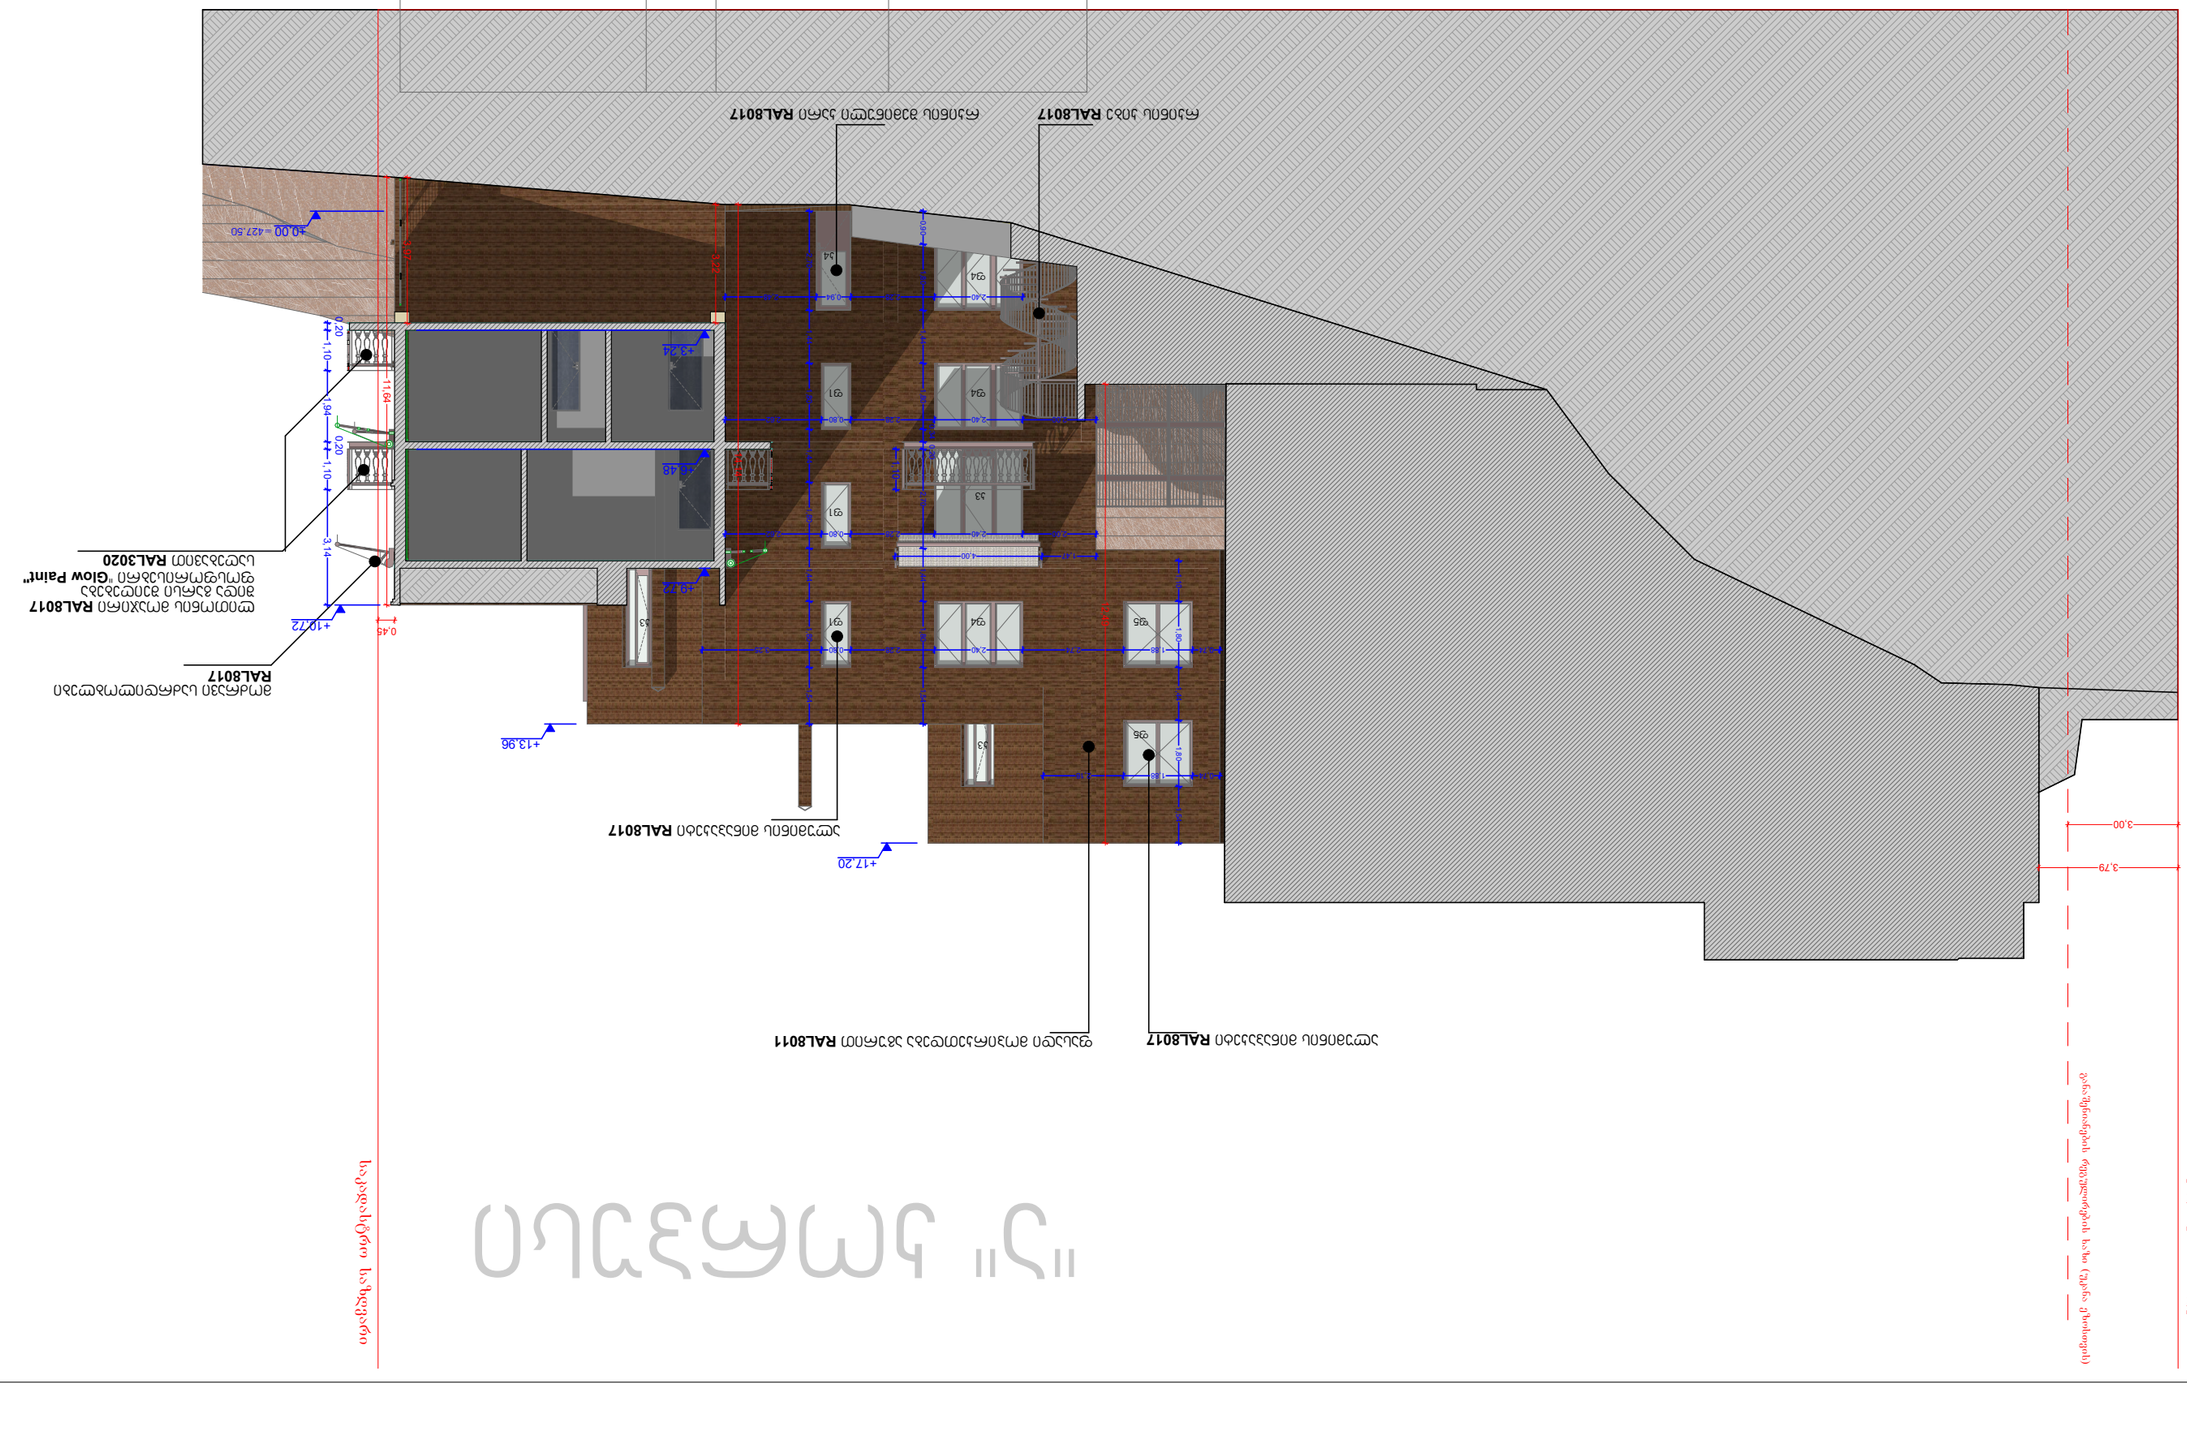
ფასადის საღებავი "Glow Paint" RAL3020
ლითონის ელემენტების საღებავი RAL8017
ფასადის საღებავი "Glow Paint" RAL3020
ლითონის ელემენტების საღებავი RAL8017
ლითონის ელემენტების საღებავი RAL8017
ლითონის ელემენტების საღებავი RAL8017

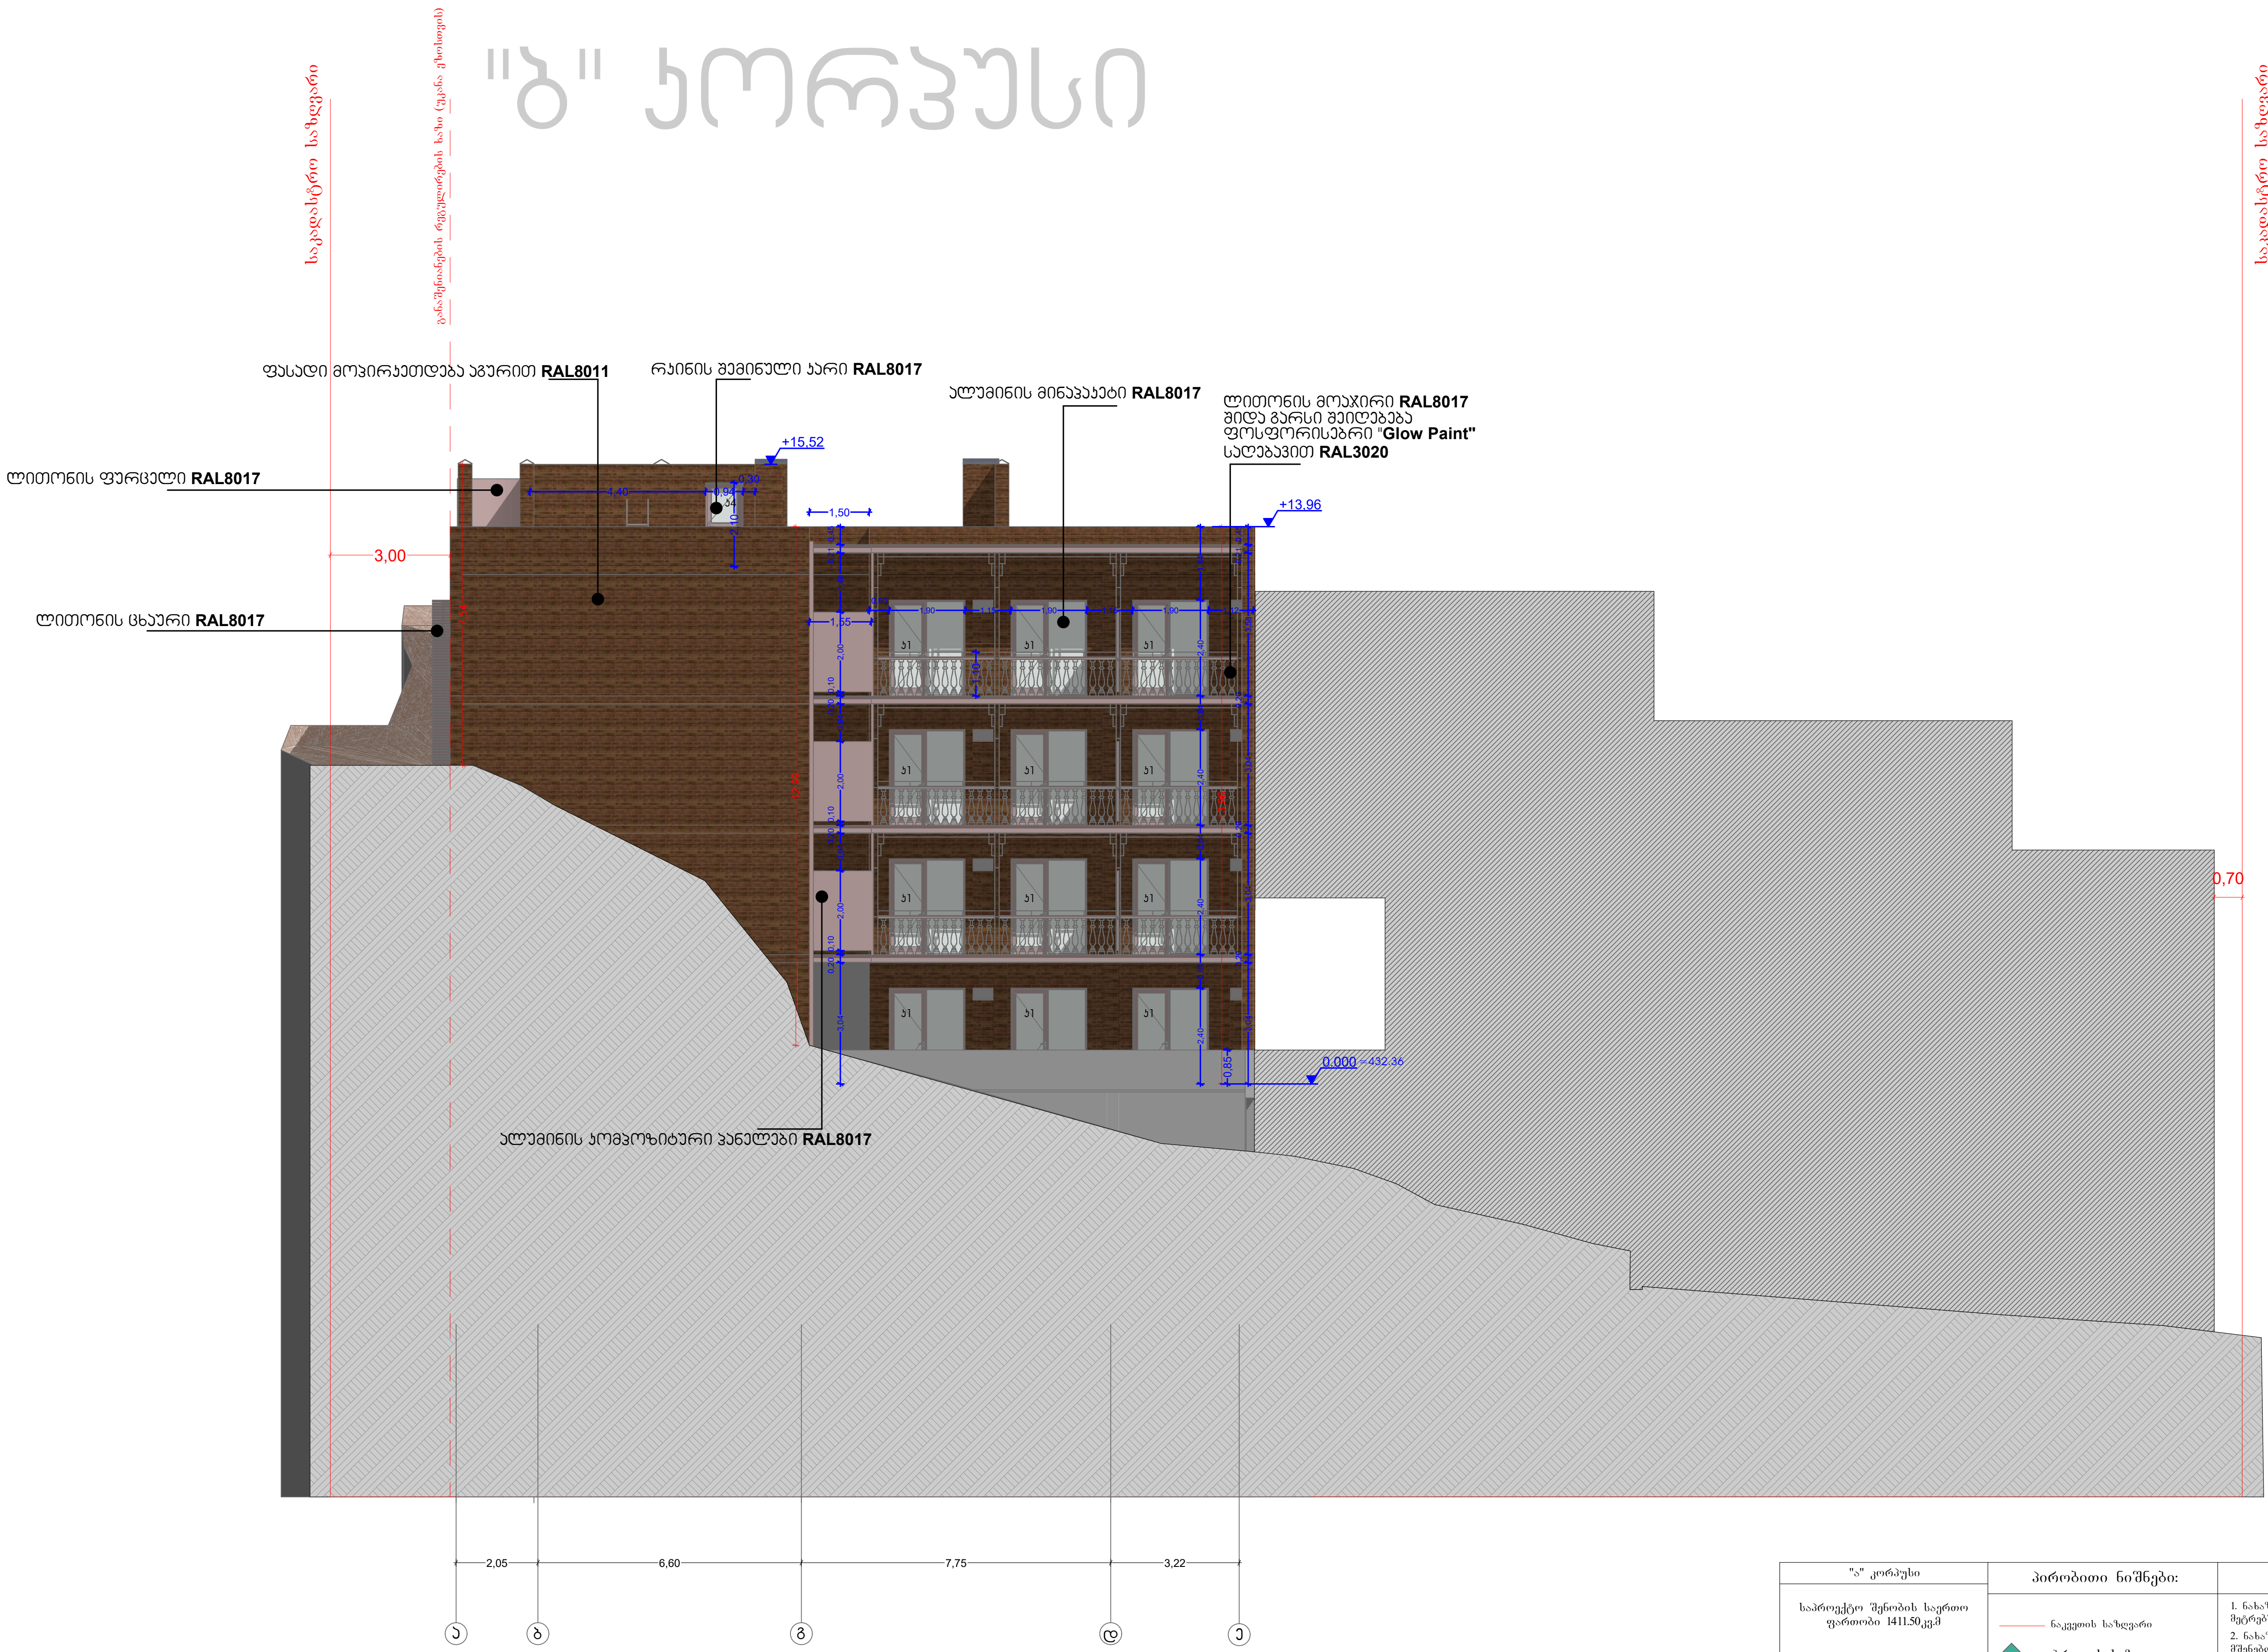

A3 Format	1:100

"ა" კორპუსი	პირობითი ნიშნები:	შენიშვნები:
საპროექტო შენობის საერთო ფართობი 1411.50კვ.მ	ნაკვეთის საზღვარი	1. ნახაზზე ზომები მოცემულია მეტრებში მეასედის სიზუსტით
"ბ" კორპუსი	ჭრილის ხაზი	2. ნახაზის ყველა ცვლილება მშენებლობისას შეთანხმებული უნდა იყოს ავტორთან
საპროექტო შენობის საერთო ფართობი 1902.20კვ.მ	1 ექსპლიკაციის ნუმერაცია	არქიტექტორი: დიმიტრი ელიკაშვილი შემსრულებელი: გურამ ციმაკურიძე
	არქიტექტორული ნიშნული	დამკვეთი: შ.პ.ს აპარტ დეველოპმენტი — ფასადი ე-ა

"ბ" კორპუსი

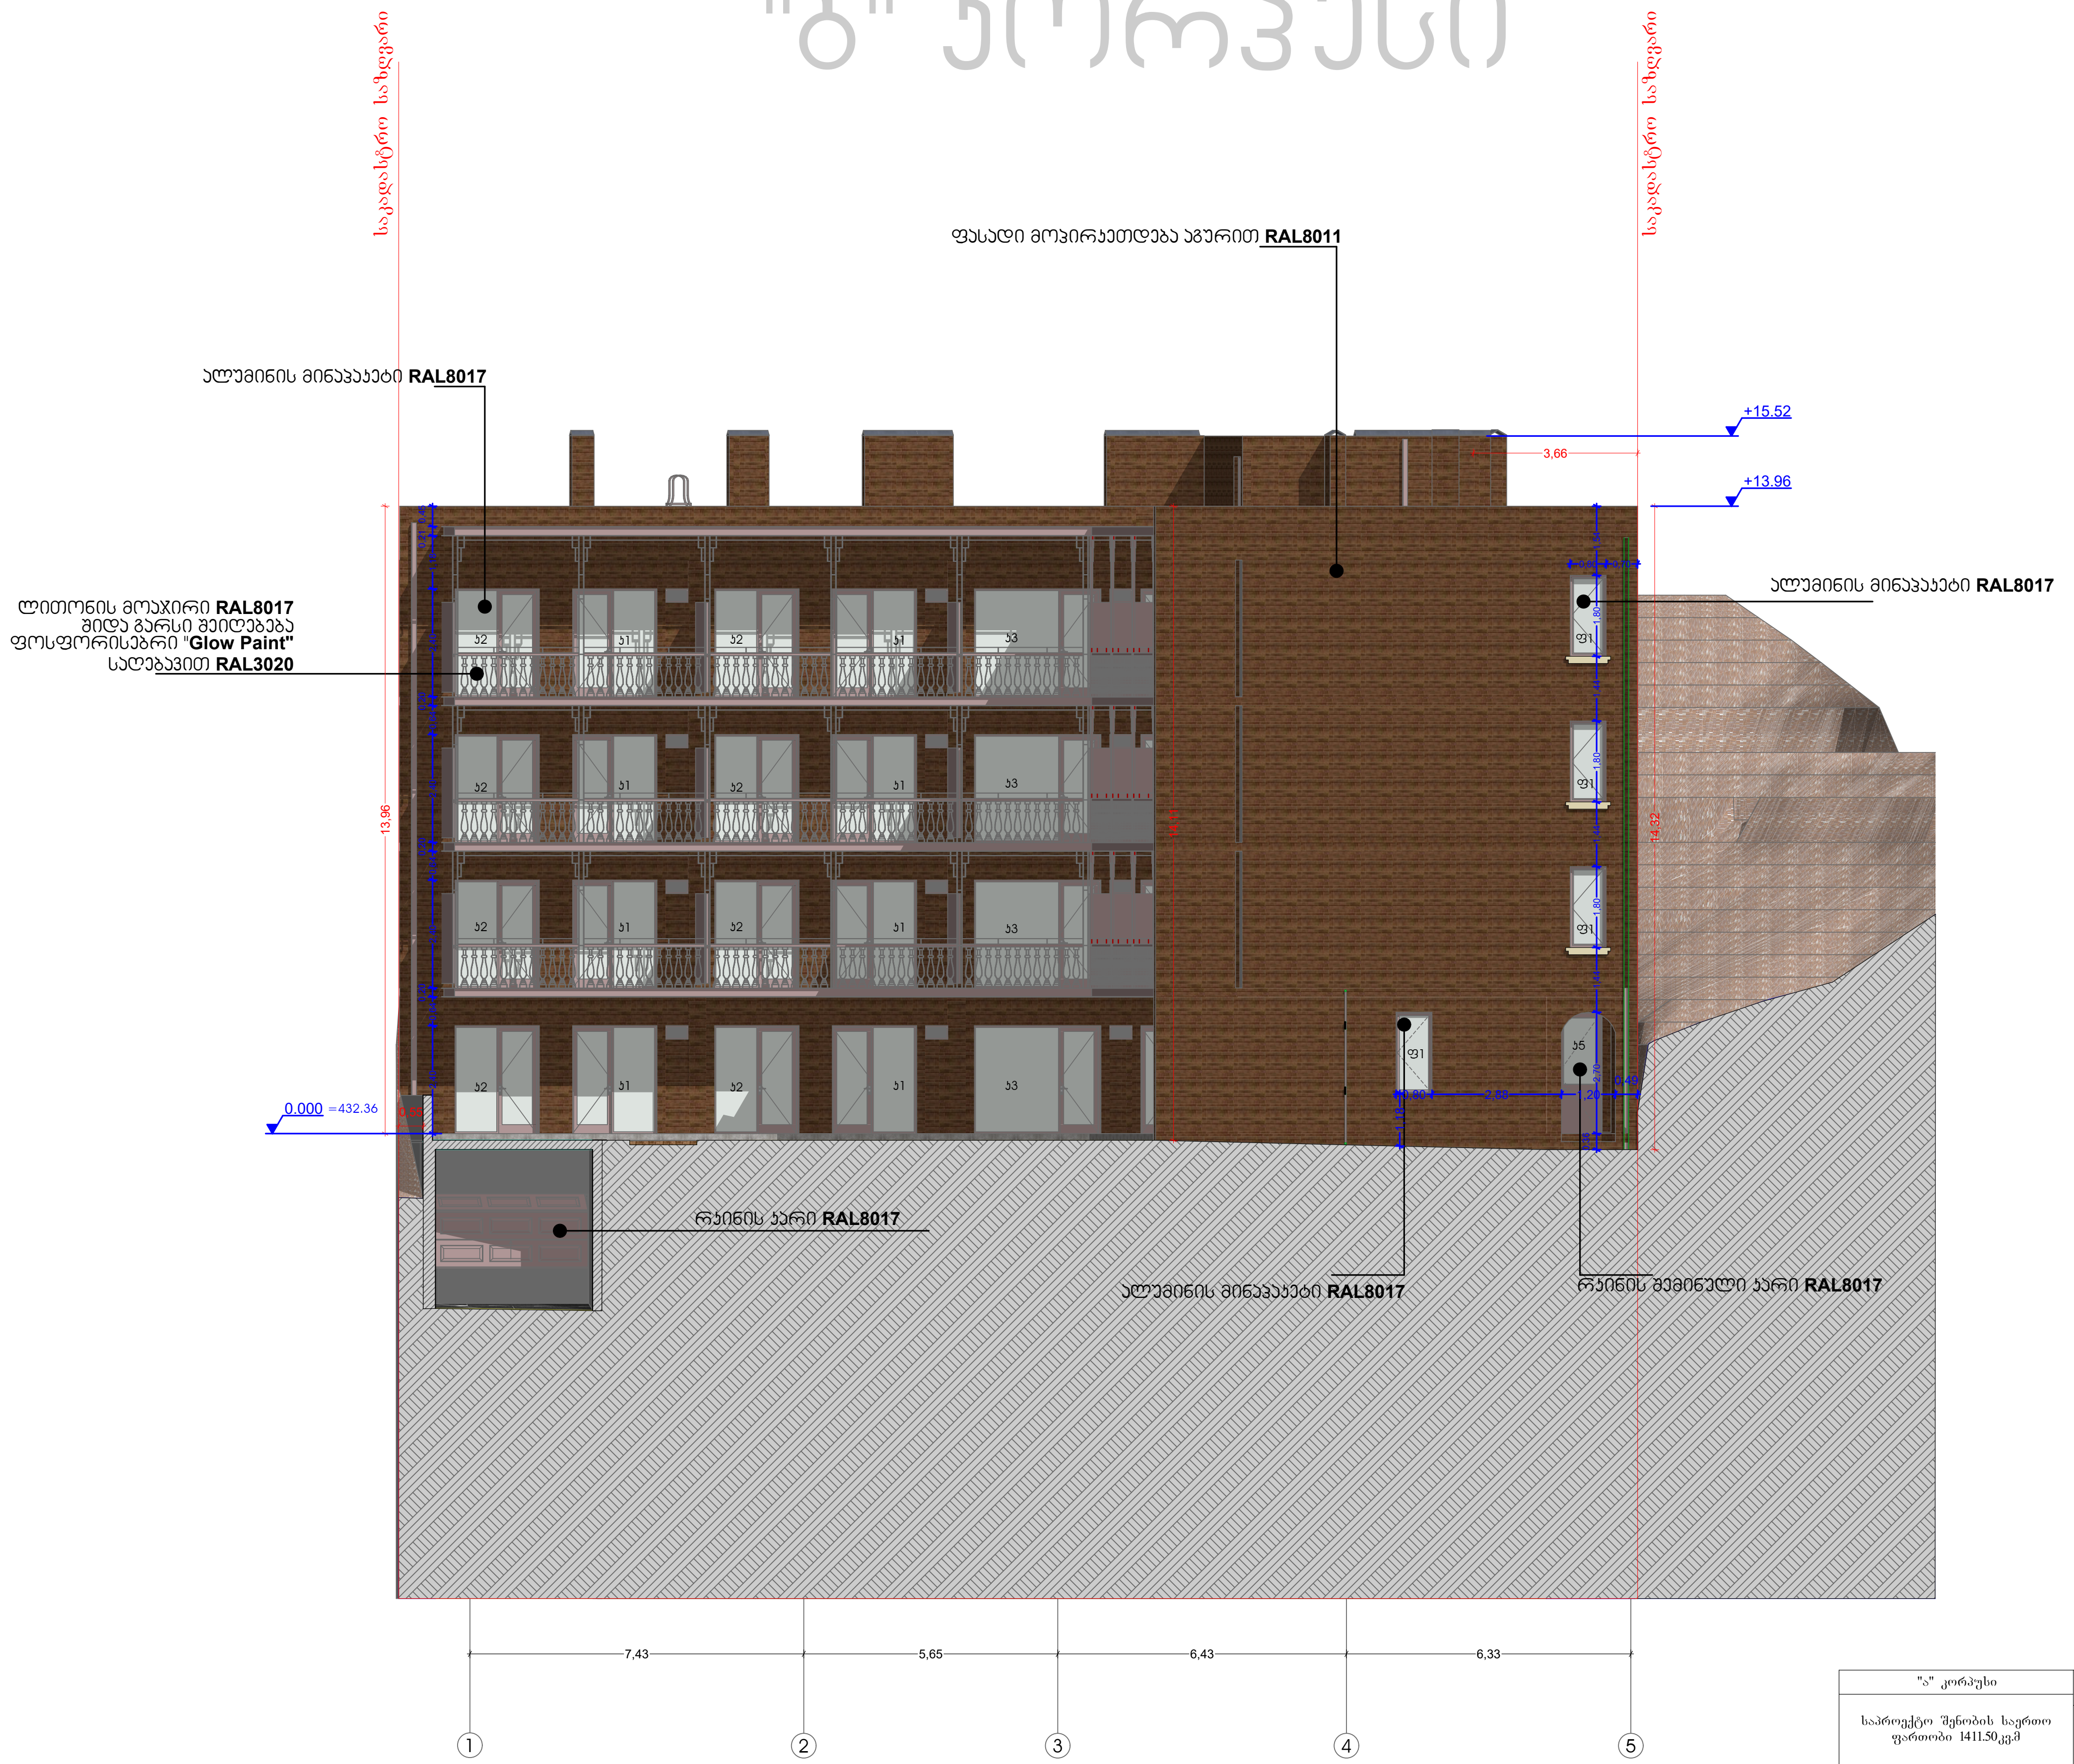

A3 Format	1:100

"ა" კორპუსი	პირობითი ნიშნები:	შენიშვნები:
საპროექტო შენობის საერთო ფართობი 1411.50კვ.მ	ნაკვეთის საზღვარი	1. ნახაზზე ზომები მოცემულია მეტრებში მეასედის სიზუსტით
"ბ" კორპუსი	ჭრილის ხაზი	2. ნახაზის ყველა ცვლილება მშენებლობისას შეთანხმებული უნდა იყოს ავტორთან
საპროექტო შენობის საერთო ფართობი 1902.20კვ.მ	1 ექსპლიკაციის ნუმერაცია	არქიტექტორი: დიმიტრი ელიკაშვილი შემსრულებელი: გურამ ციმაკურიძე
	არქიტექტორული ნიშნული	დამკვეთი: შ.პ.ს აპარტ დეველოპმენტი — ფასადი 1-5

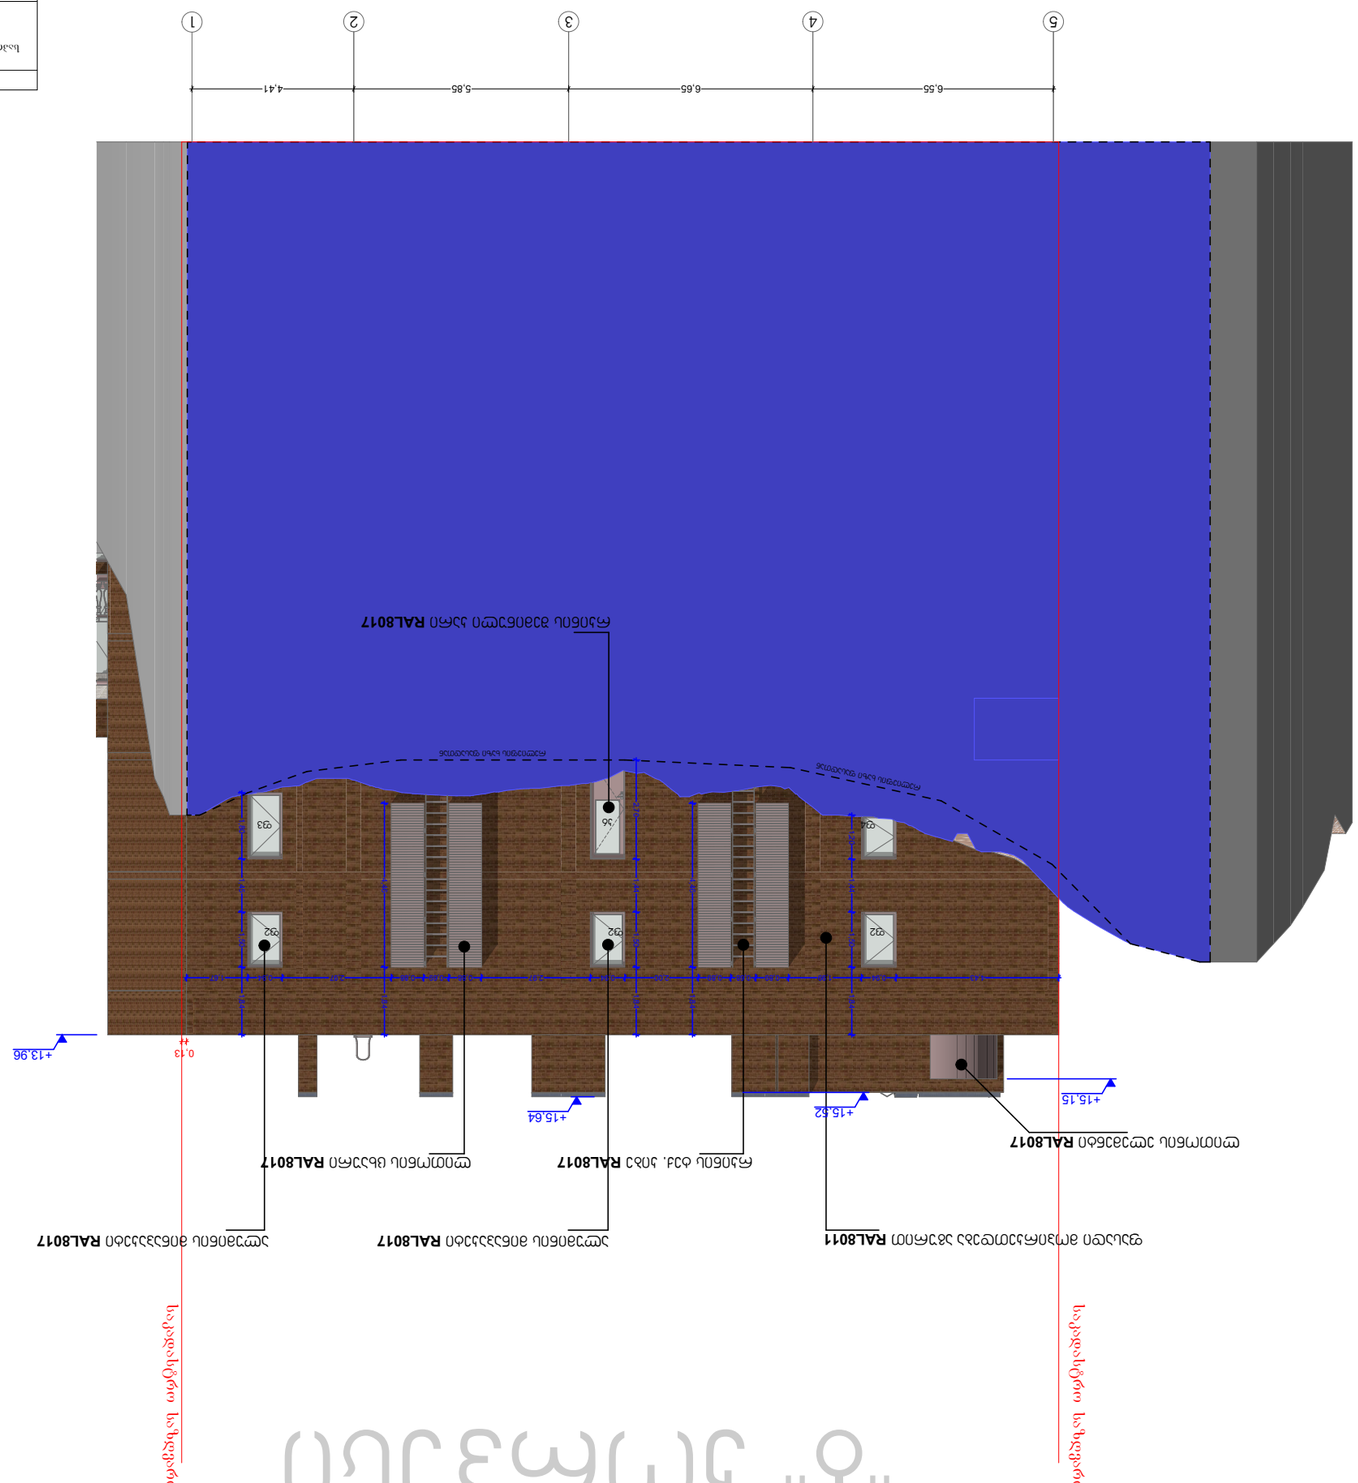
"ა" კოდექსი
სანგრები ნაგებობა ავტომობილის გასაჩერებელი ადგილი 141.50კვ.მ
"ბ" კოდექსი
სანგრები ნაგებობა ავტომობილის გასაჩერებელი ადგილი 1902.20კვ.მ
ნაგებობის ნაწილის დასახელება
ნაგებობის ნაწილის დასახელება
ნაგებობის ნაწილის დასახელება





ფანჯრების ფასთაღრიცხვა

ტიპი №1 (ფასადის)

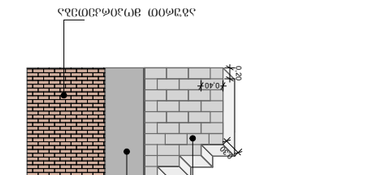

ჭერის კონსტრუქციის ტიპი №1 (ფასადის)

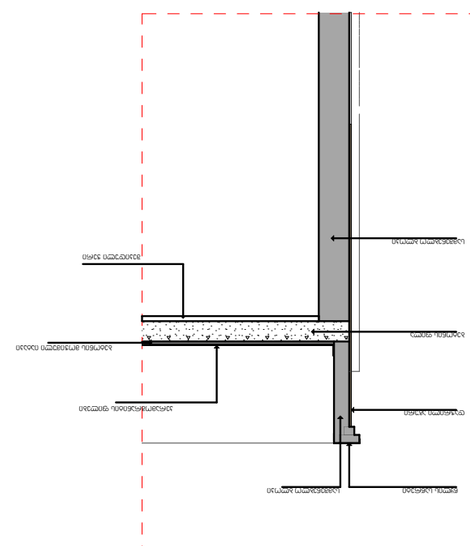

სართული „1"

ფანჯარა [ფასადის] ალუმინის ბლოკი **RAL8017**

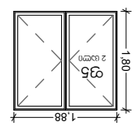

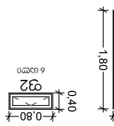

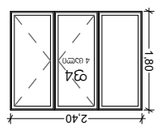

ფანჯარა [ასანთქის] ალუმინის ბლოკი **RAL8017**

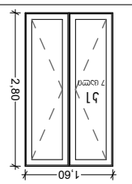

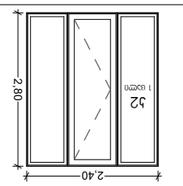

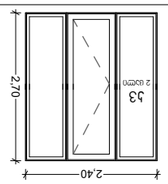

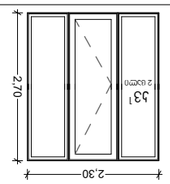

ტამბური ალუმინის ბლოკი **RAL7036**

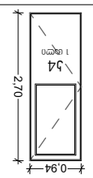

სართული „2"

ფანჯარა [ფასადის] ალუმინის ბლოკი **RAL8017**

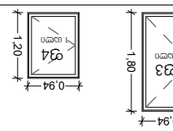

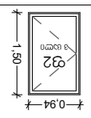

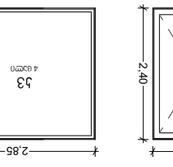

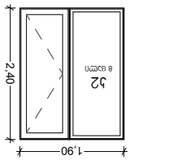

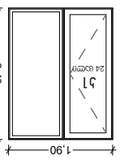

ტამბური ალუმინის ბლოკი **RAL7036**

