
კრწანისის II შესახვევი


gruntis gza

560.886 561.251 559.408 557.426 556.023 554.441 554.401 555.496 555.695 556.051 557.636

1,100 1,249 1,100 1,025 545 703

605 430 350

262.1 m²

690 680 640 560 530 480

+0.00 +31.00 +32.30 +30.00 +29.00 +27.50 +3.00 -3.00

730 535 520

10.00 %

1 2 3 4 5 6 1' 2' 3' 4' 5' 6'

რეგისტრირებულ
სერვიტუტი - 262

01.18.06.014.160

014.201

განაშენიანების ხებულიხების ნითელი ხაზი

დამგეგმარებელი DESIGNER IDENTIFICATION BLOCK	
პროექტის დასახელება PROJECT NAME	მრავალბინიანი საცხოვრებელი სახლი
დამკვეთი CLIENT	შპს კრწანისი გრინ პარკი
პროექტის მისამართი PROJECT ADDRESS	ქ.თბილისი კრწანისის ქუჩის ბოლოს
ს/კ 01.18.06.014.204	
ეტაპი STAGE	არქიტექტურული პროექტი
ნახაზის სათაური TITLE	
შენიშვნა:	
ფორმატი PAPER SIZE A3	მასშტაბი SCALE 1:100
ფურცლის N SHEET NO	
არქიტექტორი თენგიზ ესიავა	
არქიტექტორი	
კონსტრუქტორი	
დაამუშავა	

ტოპო გეგმა


ფართობი: 2227 კვ.მ


საკადასტრო კოდი №01.18.06.014.204

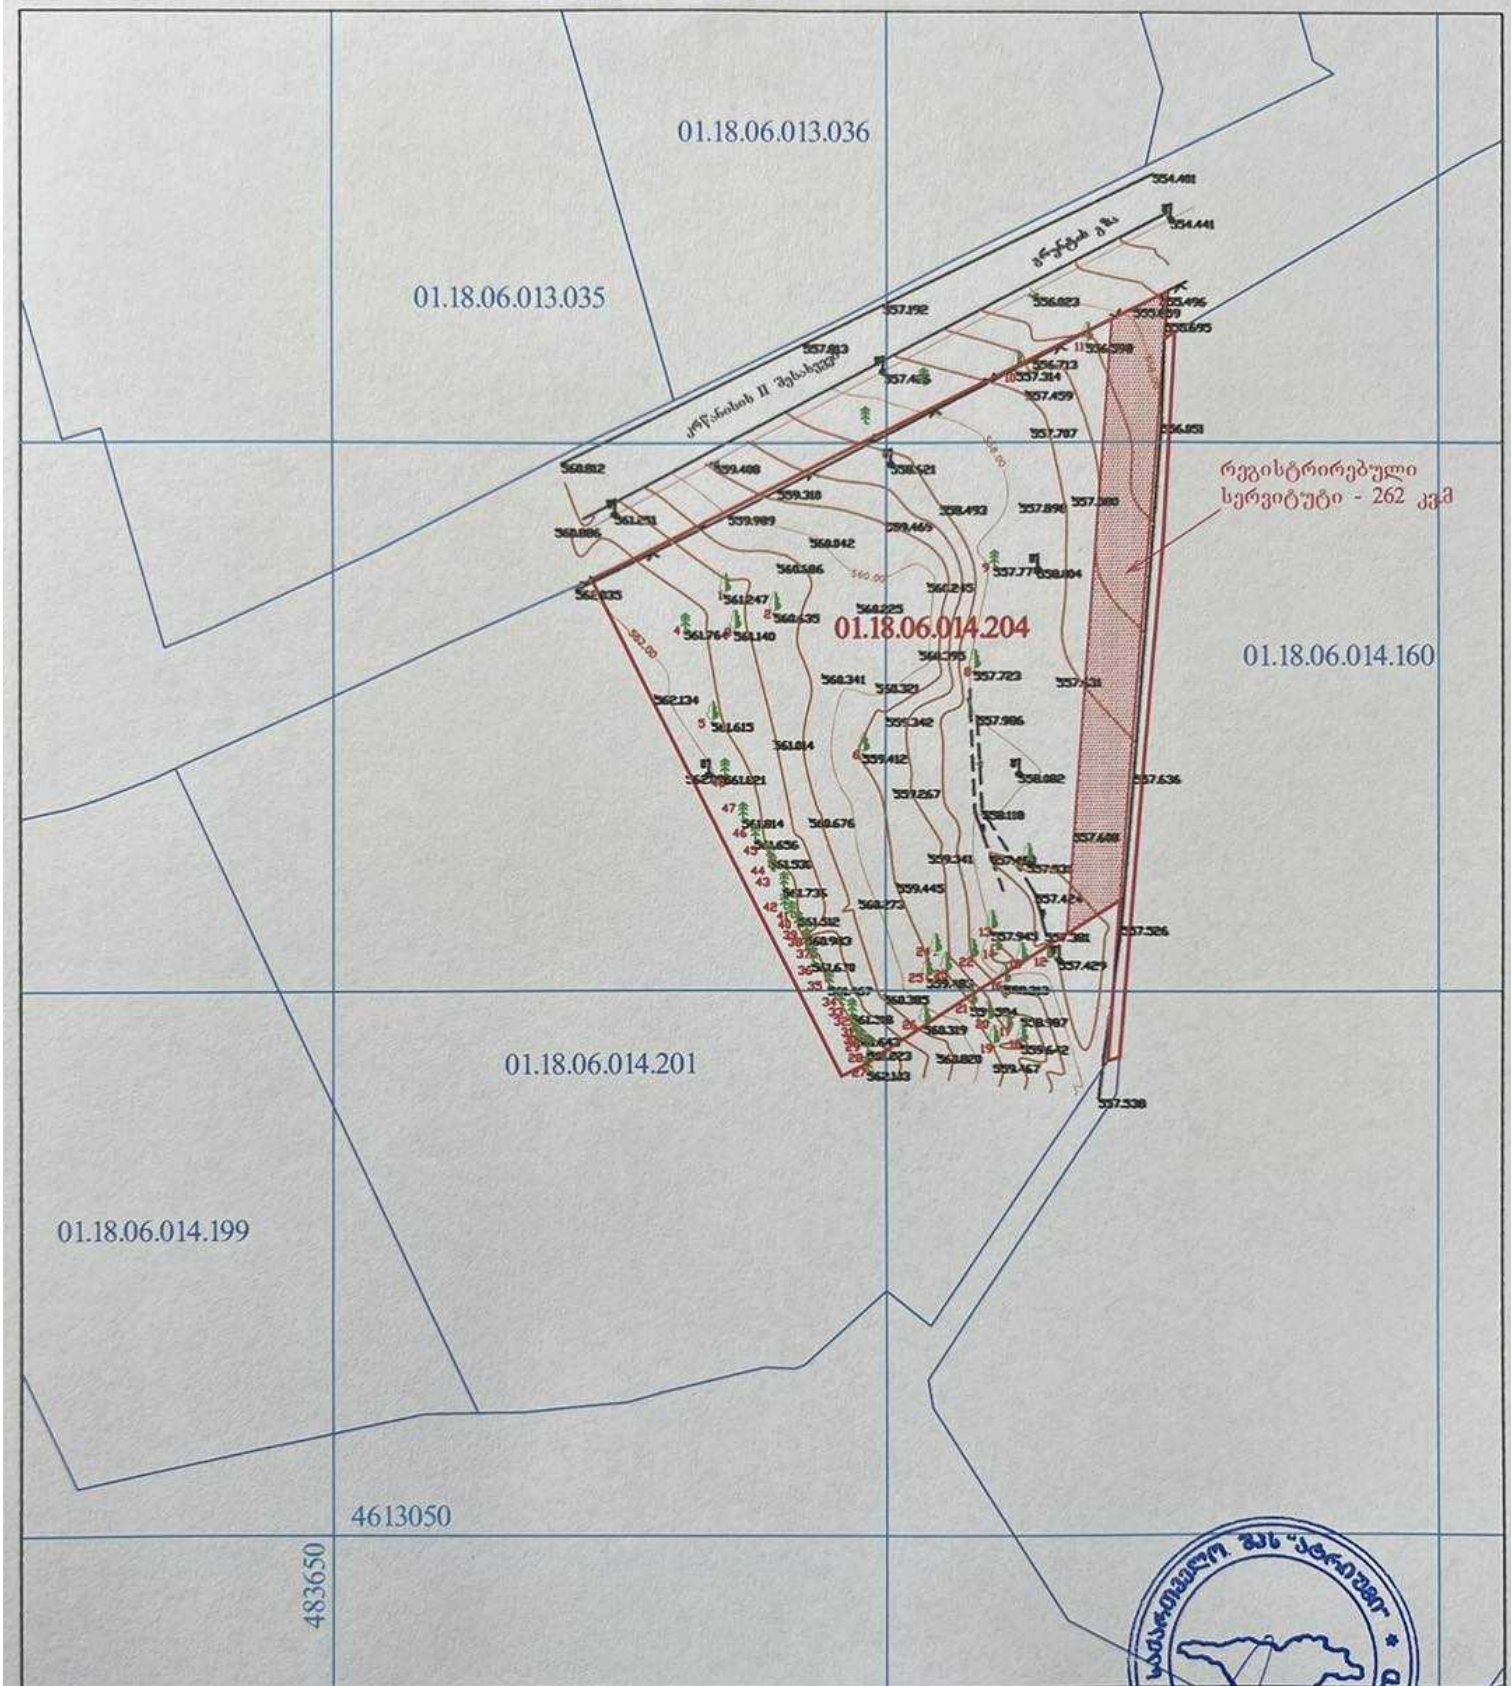

პროგრამული ნაშნები

დირექტორი	
შესრულა	
მ. 1:500	30/01/2023