

სიმაღლის განსაზღვრის სქემა

ფასადი 10-1

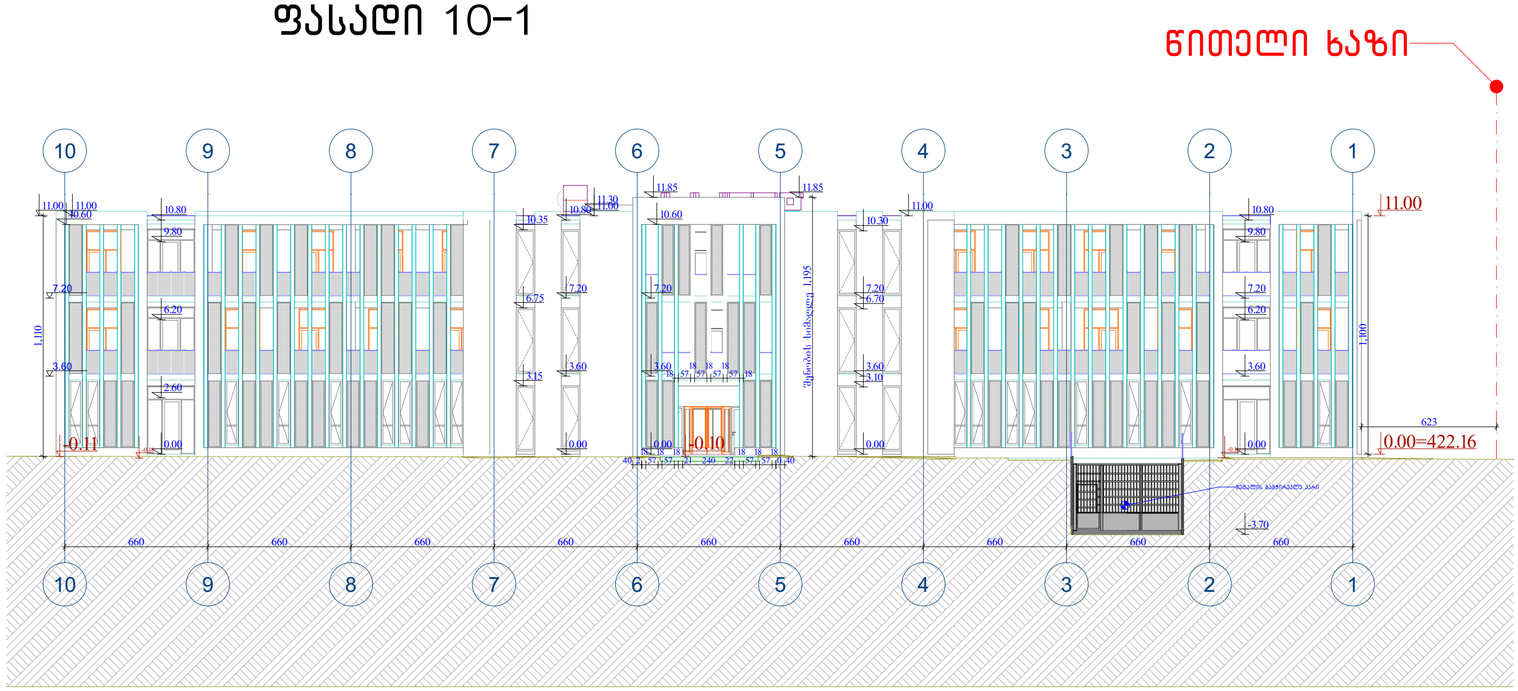


H=L/Y
15=6.23/0.4

გენ-გეგმა

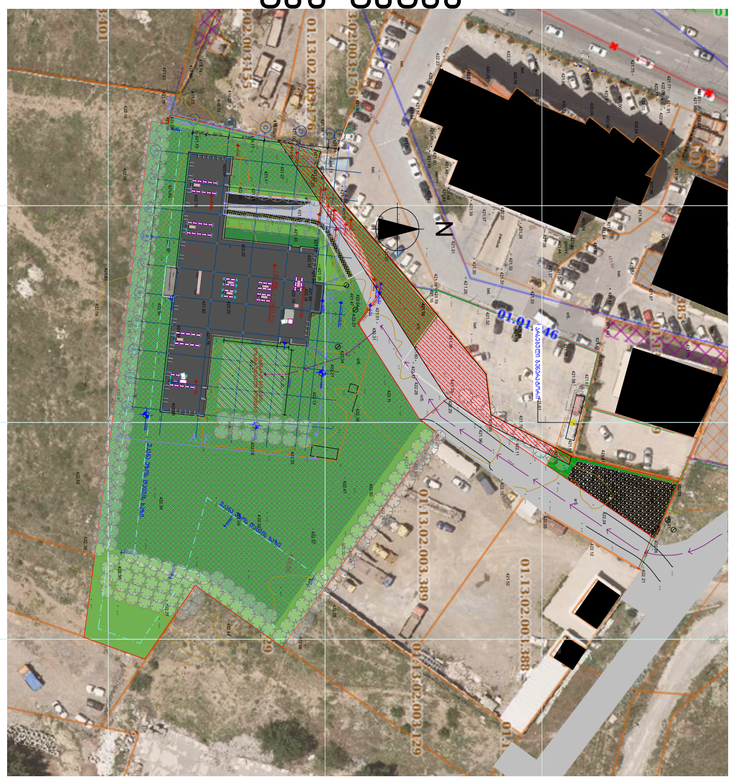

ფასადი A-F

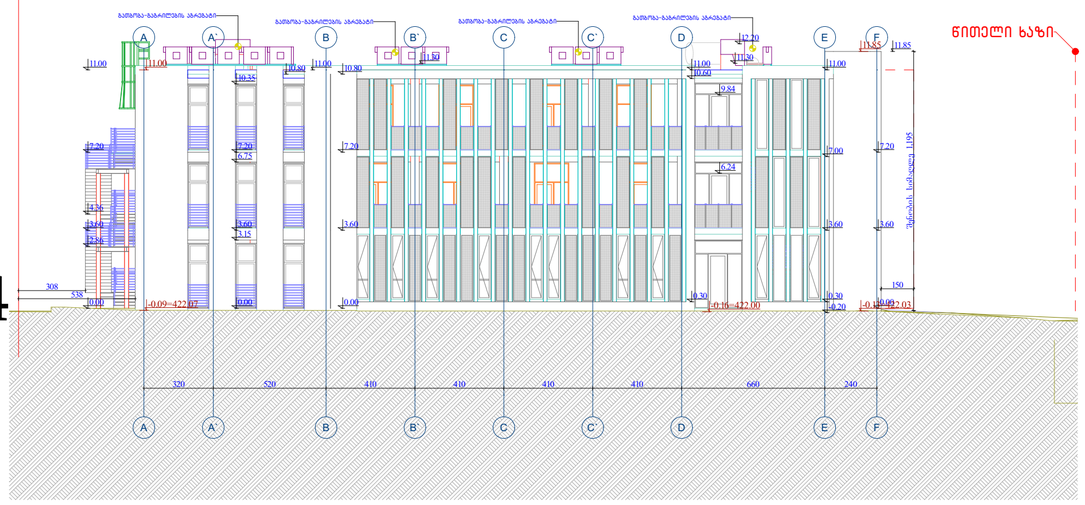

H=L/Y
13.45=5.38/0.4

URBANICA

პროექტის სახელწოდება	ექსპლიკაცია		მასშტაბი	1:200, 1:1000	თანამდებობა	გვარი	ხელმოწერა
ქ.თბილისში, აკაკი ბელიაშვილის ქუჩა №133 - ის მიმდებარედ არსებული მიწის ნაკვეთის ს/კ 01.13.02.003.400	საპროექტო ტერიტორიაზე დადგენილი მიწის ნაკვეთის პირობების თანახმად, ბრძანება N 4786944, AR1709039, არსებულ ტერიტორიას მონიჭებუ ლი აქვს კოეფიციენტები კ1-0.2 კ3-0.8 და შენობა-ნაგებობის სიმაღლე 12 მეტრი. შენობის სიმაღლე არცერთ წერტილში არ აღემატება 12მ-ს, ხოლო სამეზობლო მიჯნებთან ყველაზე ახლოს მდებარე ტერიტორიებიდან სიმაღლე დათვლილია 14-39-ის 31-ე მუხლში მოცემული ფორმულის თანახმად H=L / Y.		დირექტორი	მ. მურღულია	
არქიტექტურული პროექტი			პროექტის ავტორი	ი. მურღულია	
				გ. ბერიშვილი	
			გვერდი	15.1	