
შენობის სიმაღლის განმსაზღვრელი სქემა

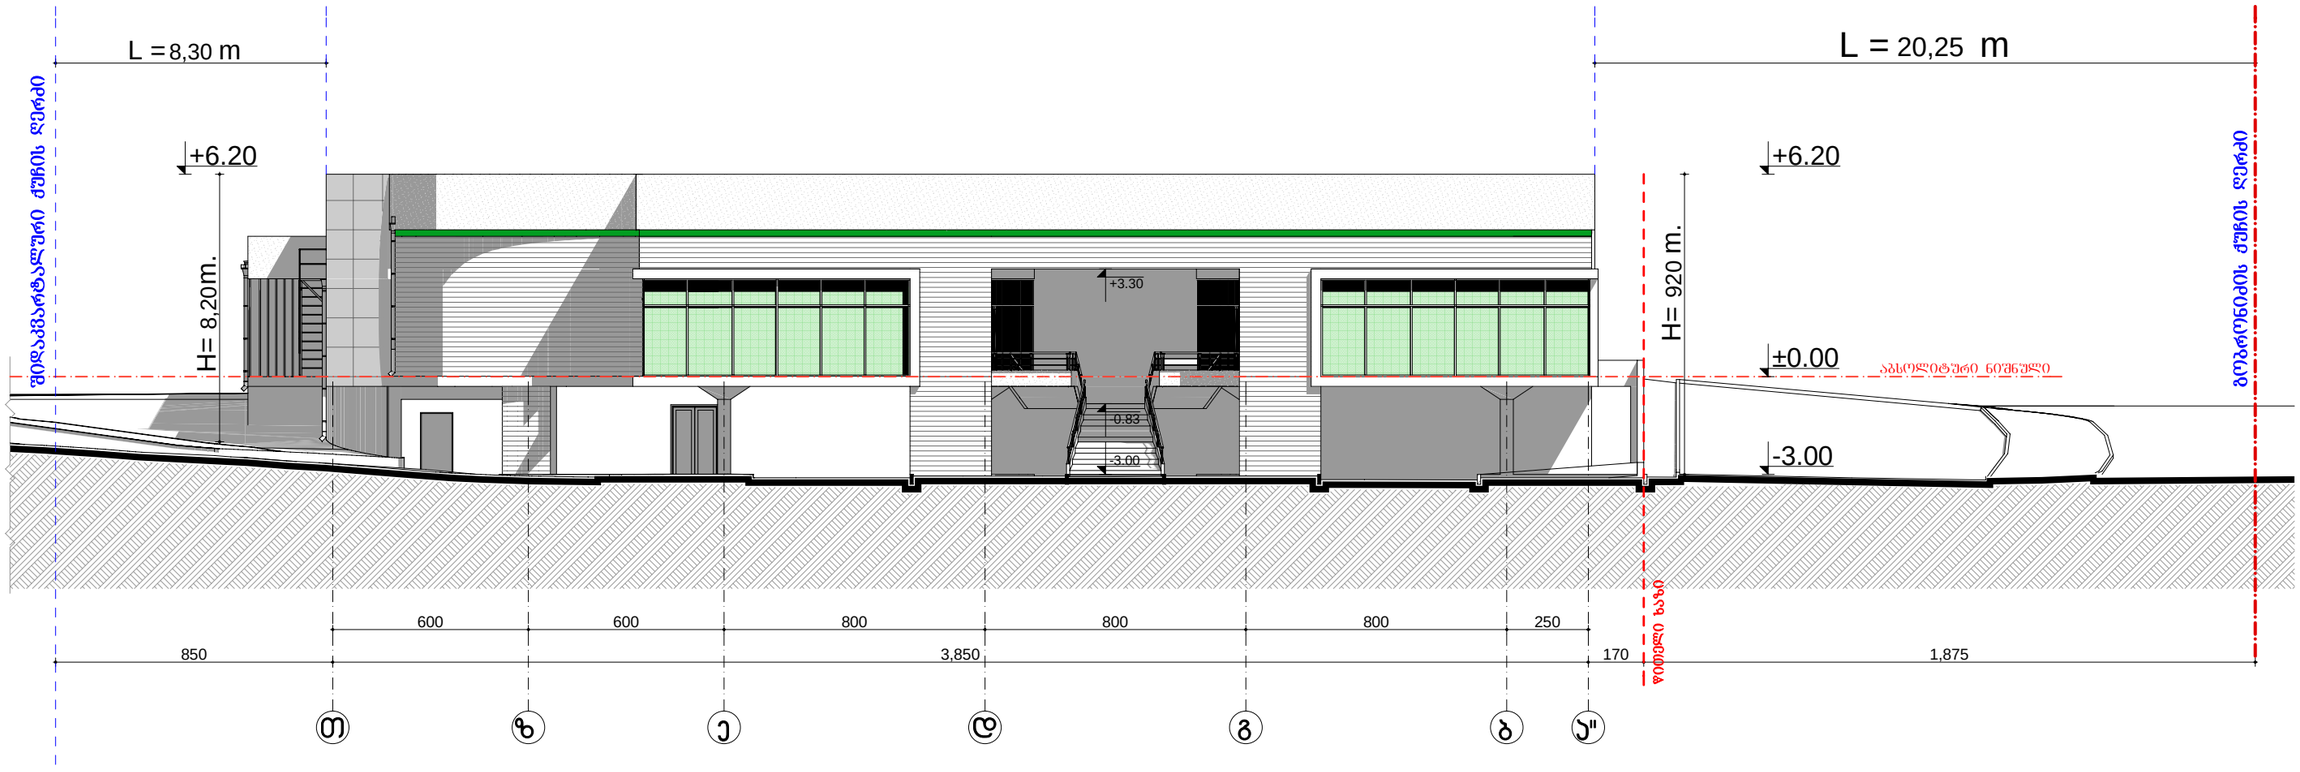

			დასაშვები	ათვისებული
გობრონიძის ძუჩის მხარეს:	H=L/0,4	H=20,25 / 0,4	H=50,62	H=9,20
შიდაკვარტალური ძუჩის მხარეს:	H=L/0,4	H=8,30 / 0,4	დასაშვები H=20,75	ათვისებული H=8,20