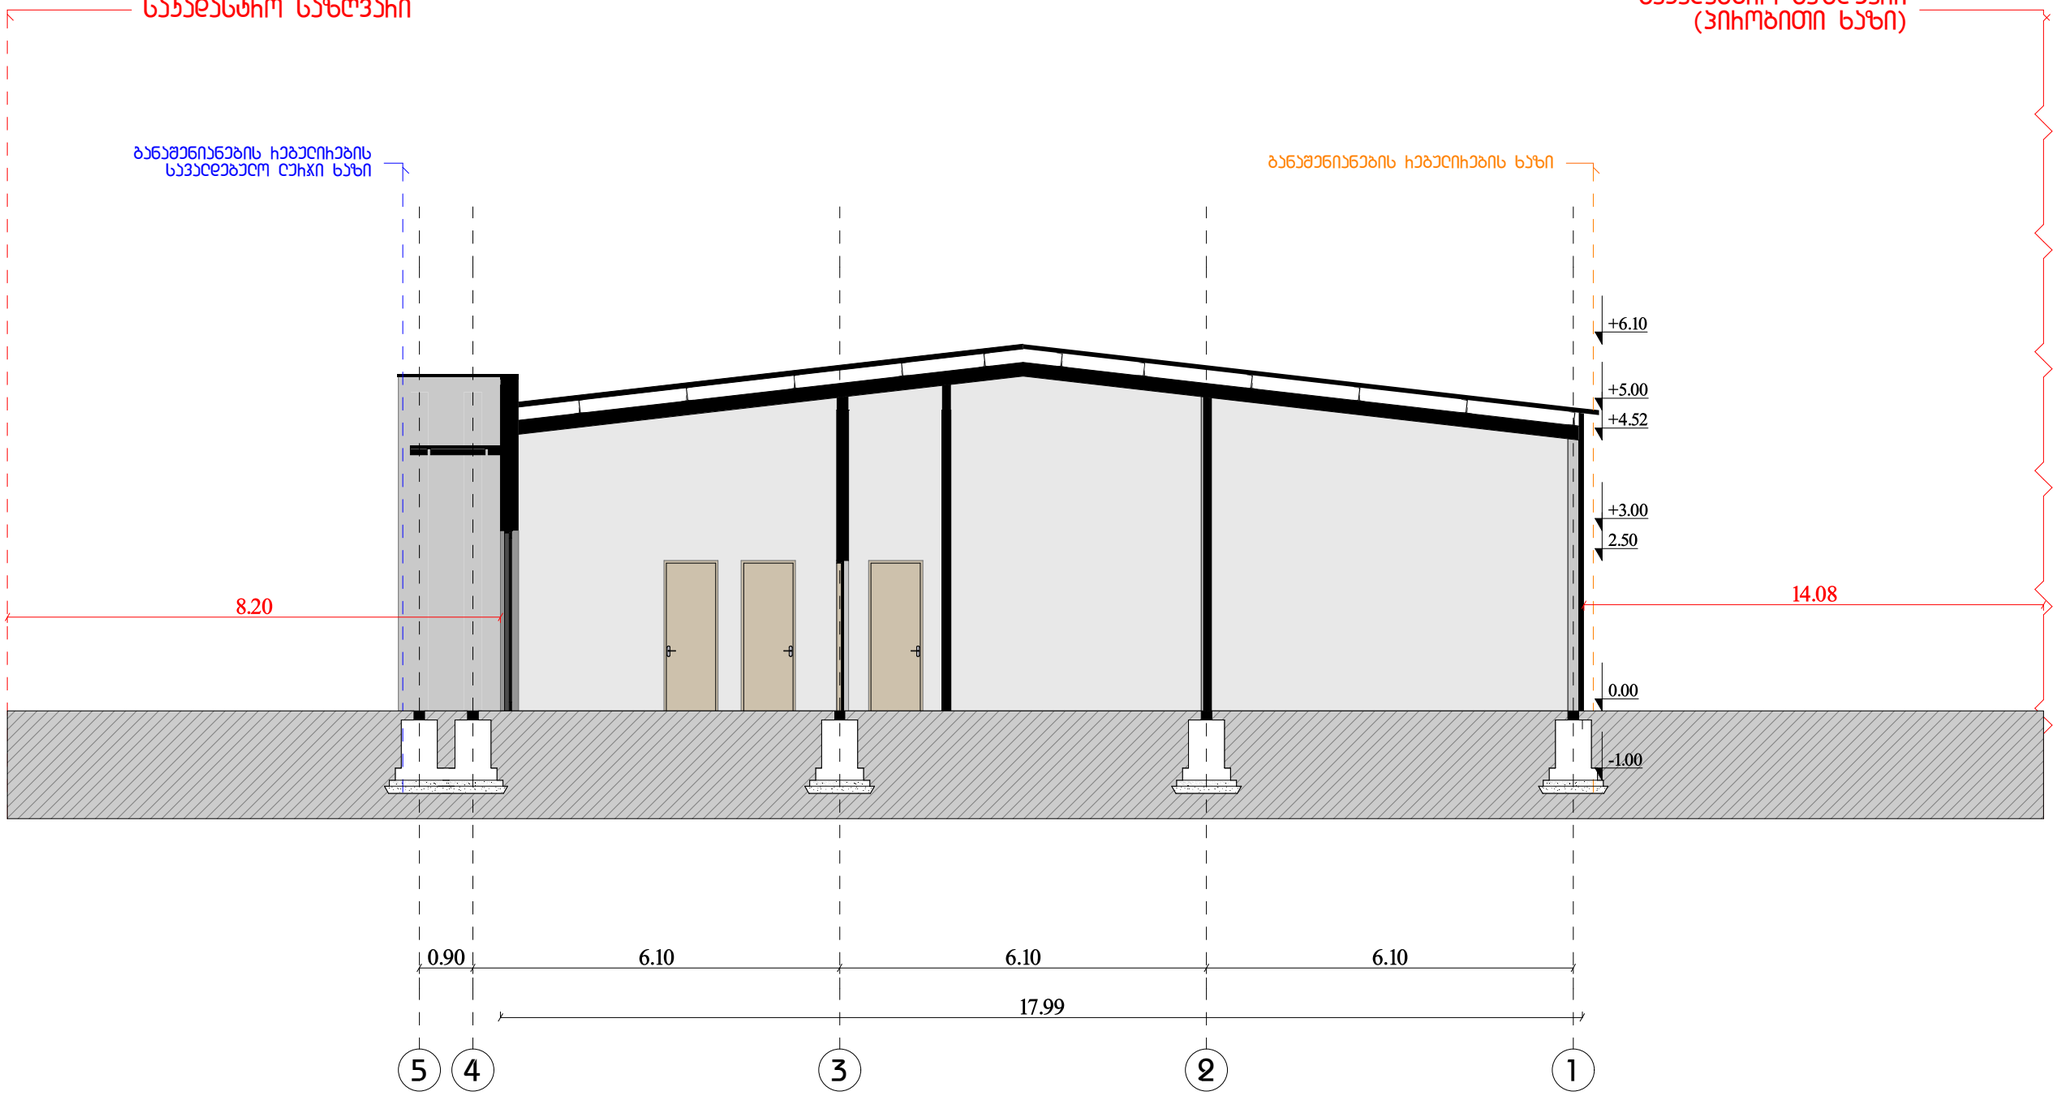

ექსპლიკაცია

პირობითი ნიშნები:

- კედელი
- საპაღასტრო საზღვარი
- ღერძის ხაზი
- 8.77 მ² ფართობი
- ჭრილის აღნიშვნა

შენიშვნები:

1. ნახაზზე ზომები მოცემულია მეტრებში
2. ნახაზის ყველა ცვლილება მშენებლობისას შეთანხმებული უნდა იყოს პროექტის ავტორთან
3. ნახაზზე საპროექტო შენობის ნული ნიშნული შეესაბამება აბსოლიტურ ნიშნულს 0.00 = 501.06

დამკვეთის ინფორმაცია

დამკვეთი	შპს "გეა"
მისამართი	ქალაქი თბილისი, სოფელი დიღომი, ფრედერიკ მონპერის ქ. №6

სატიტულო ინფორმაცია

პროექტის ავტორი	ეკა კემულარია	
მასშტაბი	1:100	ჭრილი 2-2
ფორმატი	A-3	

თბილისი - 2023

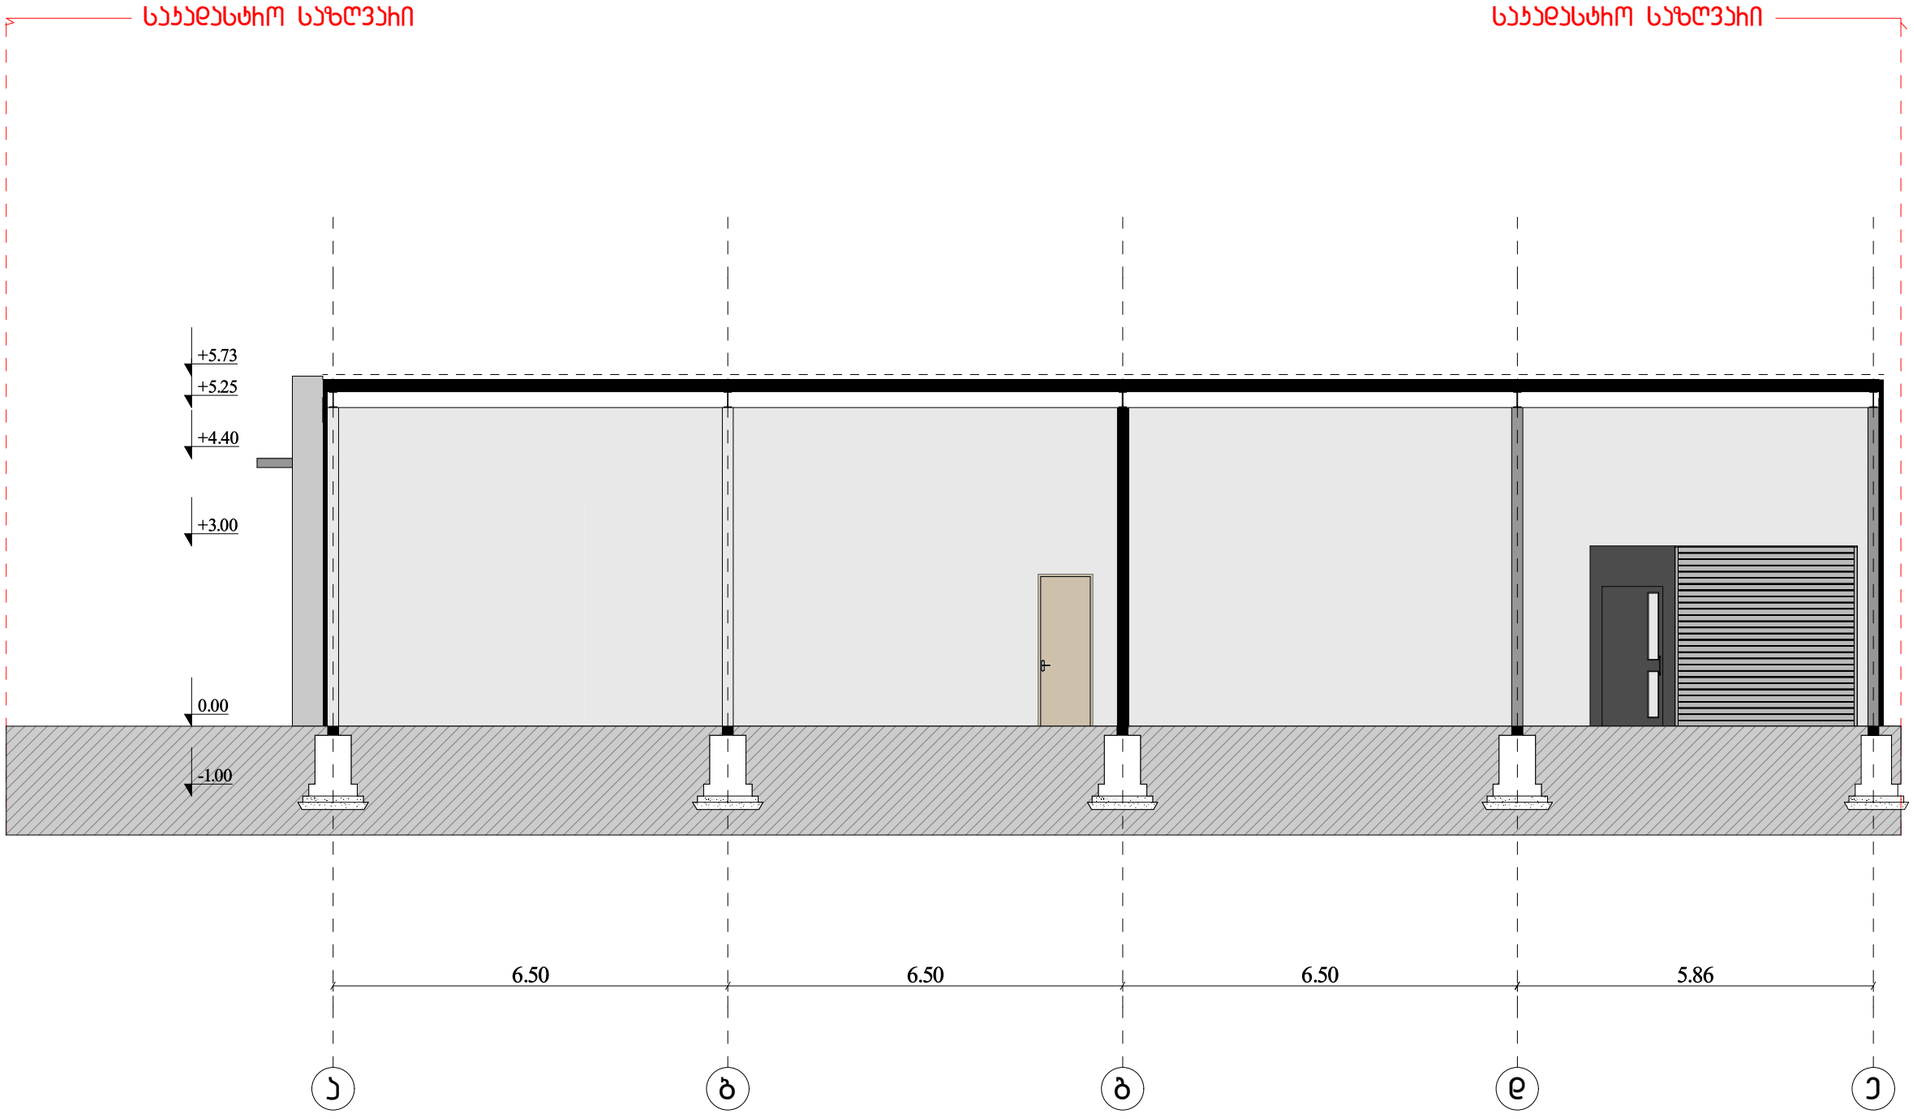

ექსპლიკაცია

პირობითი ნიშნები:

- კედელი
- საკადასტრო საზღვარი
- ა — ღერძის ხაზი
- 8.77 მ² — ფართობი
- 2 — ჭრილის აღნიშვნა

შენიშვნები:

1. ნახაზზე ზომები მოცემულია მეტრებში
2. ნახაზის ქვედა ცვლილება შეიძლება შესრულებისას შეთანხმებული უნდა იყოს პროექტის ავტორთან
3. ნახაზზე საპროექტო შენობის ნული ნიშნული შესაბამება აბსოლიტურ ნიშნულს 0.00 = 501.06

დამკვეთის ინფორმაცია

დამკვეთი	შპს "ბეა"
მისამართი	ქალაქი თბილისი, სოფელი დიღომი, შრომერიკ ჭონკაძის ქ. №6

სატიტულო ინფორმაცია

პროექტის ავტორი	ეკა კემულარია	
მასშტაბი	1:100	ჭრილი 1-1
ფორმატი	A-3	

თბილისი - 2023