
1
2
3
4
4
5
5/1
6
7
8
9
3,750
5,300
3,100
2,998
2,797
3,503
1,198
3,206
4,892
4,805
+1,300
+4,600
+7,900
+10,900
+13,900
+16,900
+19,900
+22,900
+25,900
+28,900
+31,900
+34,900
+37,900
+40,900
+42,700
(RAL - 7015)
(RAL - 7015)
(RAL - 7015)

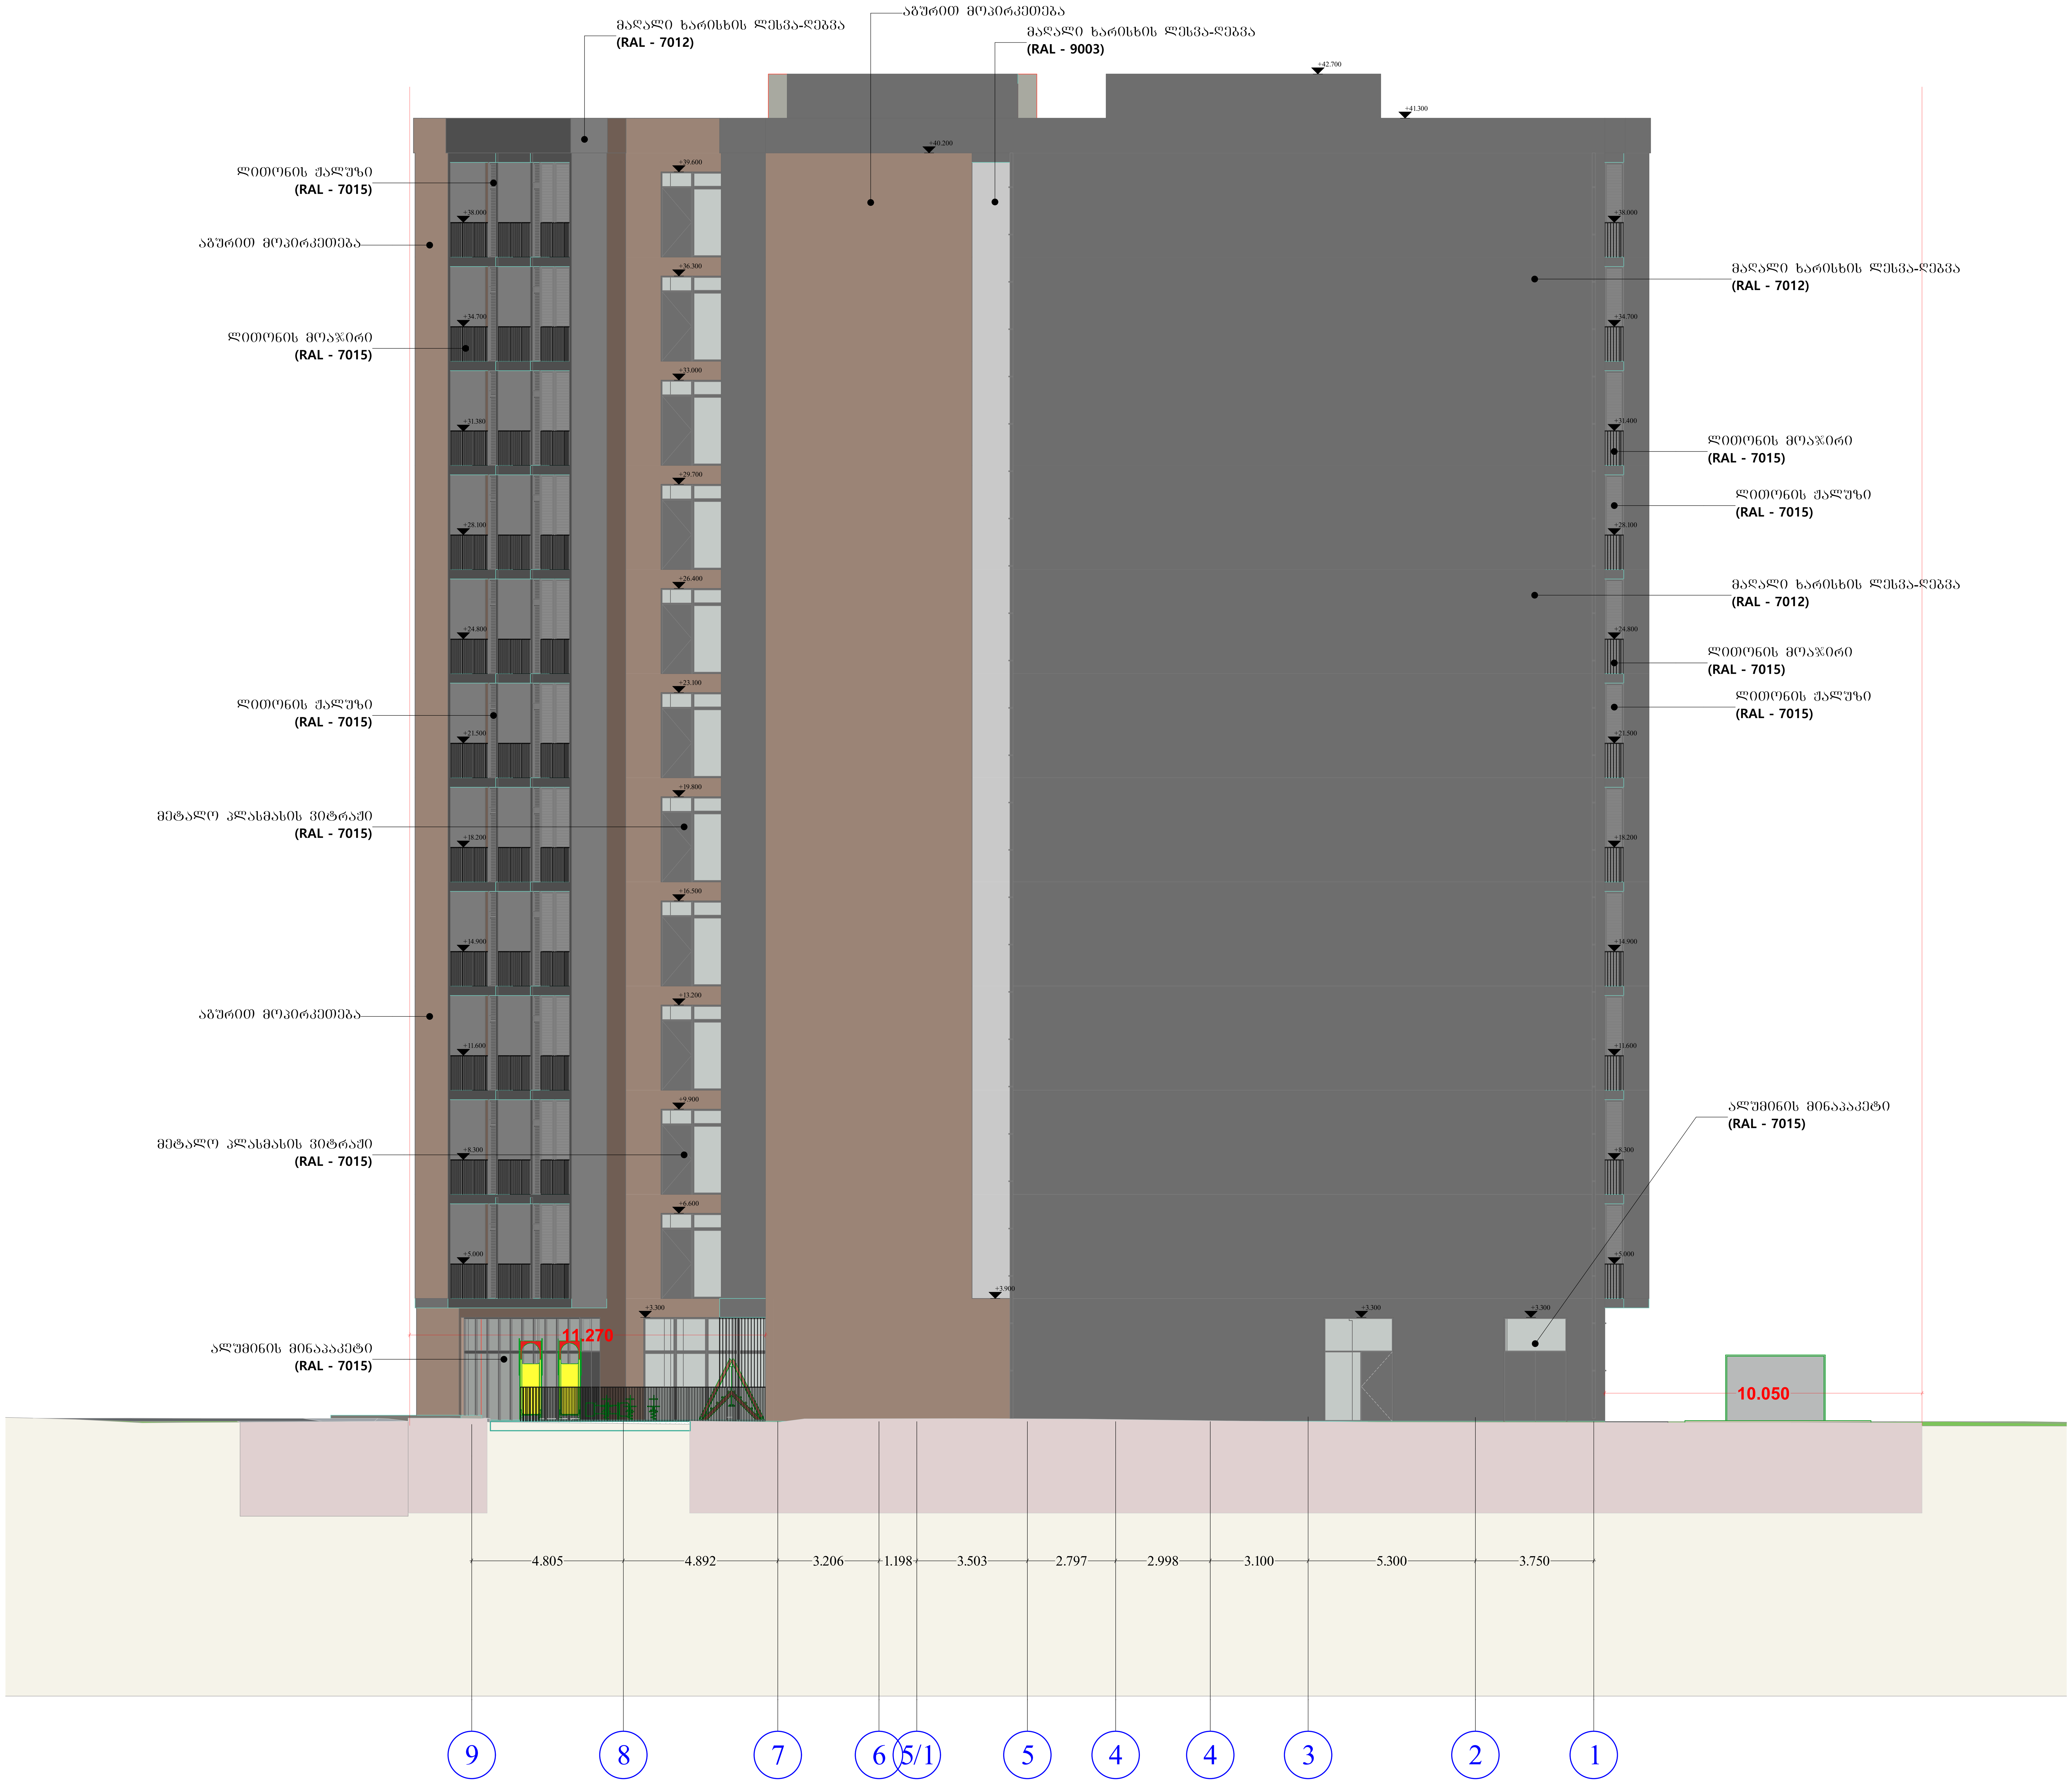

შენიშვნები:		
ექსპლიკაცია:		
პირობითი აღნიშვნები:		
AB5		
შ. პ. ს. ეი ბი 5, არაყიშვილის ქ. 14, 0179 თბილისი		
დირექტორი:		დ. ლოსაბერიძე
არქიტექტორი:		რ. ტყემალაძე
არქიტექტორი:		ნ. კასრაძე
პროექტის სახელწოდება:		
მრავალ ბინიანი საცხოვრებელი სახლი მისამართი: ქალაქი თბილისი, მოსკოვის გამზირი №9ა		
ს/კ 01.17.12.003.182		
არქიტექტურული ნაწილი		
ნახაზი: 9-1 ფასადი		
ფურცელი: (78)		
მასშტაბი: 1:100		ფორმატი: 2
6/2/2023		




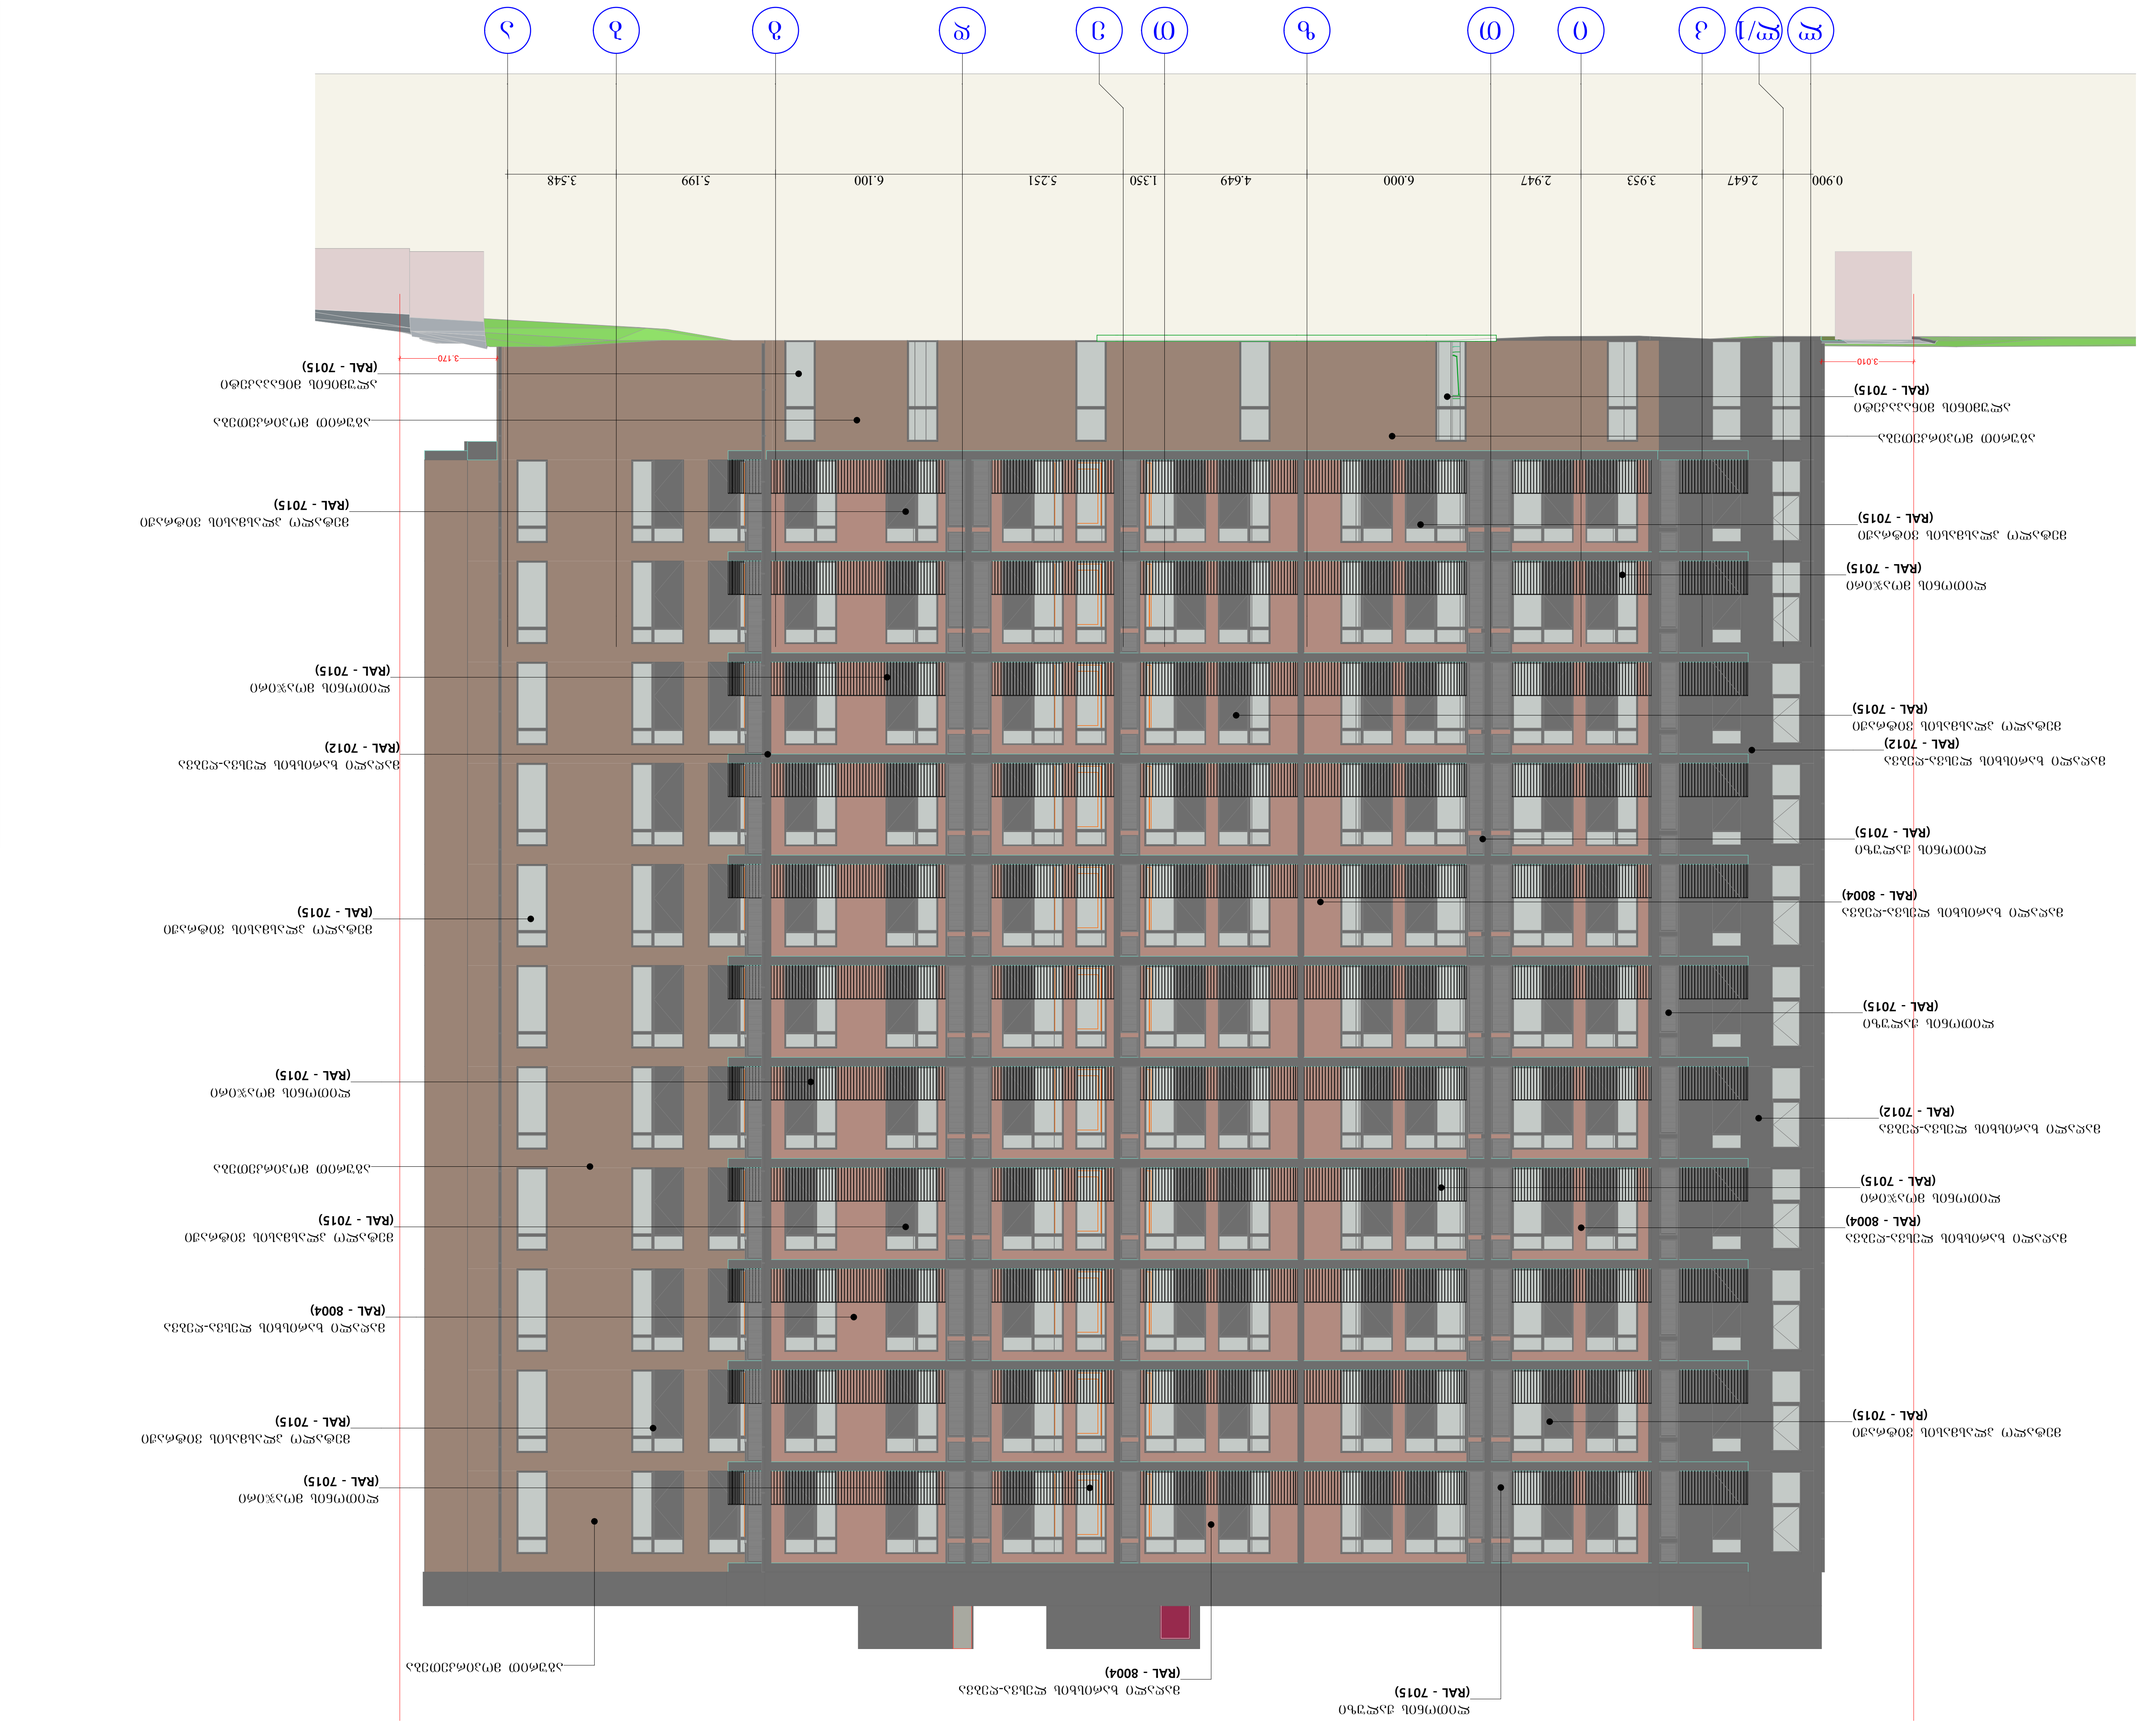









