

არსებული ადმინისტრაციული შენობის ჭრილი 1-1 1:100 მ.

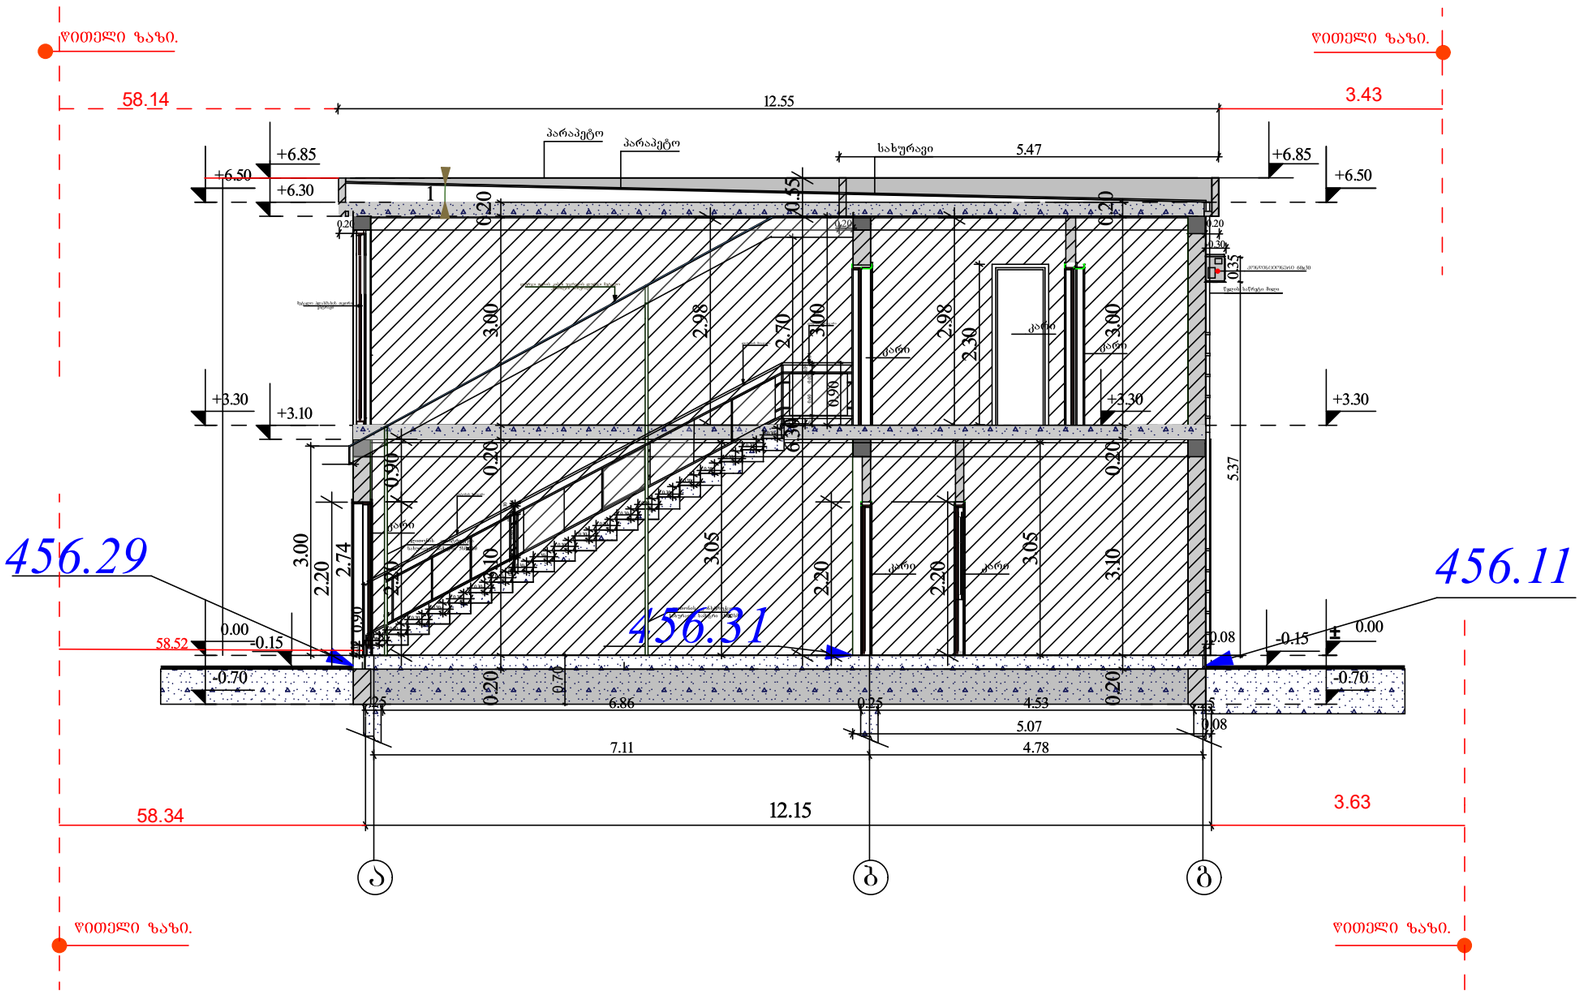


პრ.მთ.არქ.	გიორგი დგებუაძე			ინვენტ. №	
არქიტექტორი	გიორგი დგებუაძე				
დამკვეთი	შ.პ.ს. "ეკო გაზი კლიუსი"			თარიღი	31.03.2023
			ქალაქი თბილისი, დავით აღმაშენებლის ხეივანი გაზ გამართი სადგური(ს/კ 01.72.14.006.338)		
				სტადია	ფურცელი ფურ-ბი
				ა.პ.	5 72
			არსებული ადმინისტრაციული შენობის ჭრილი 1- 1		

საპროექტო ადმინისტრაციული შენობის ჭრილი 1-1 1:100 მ.

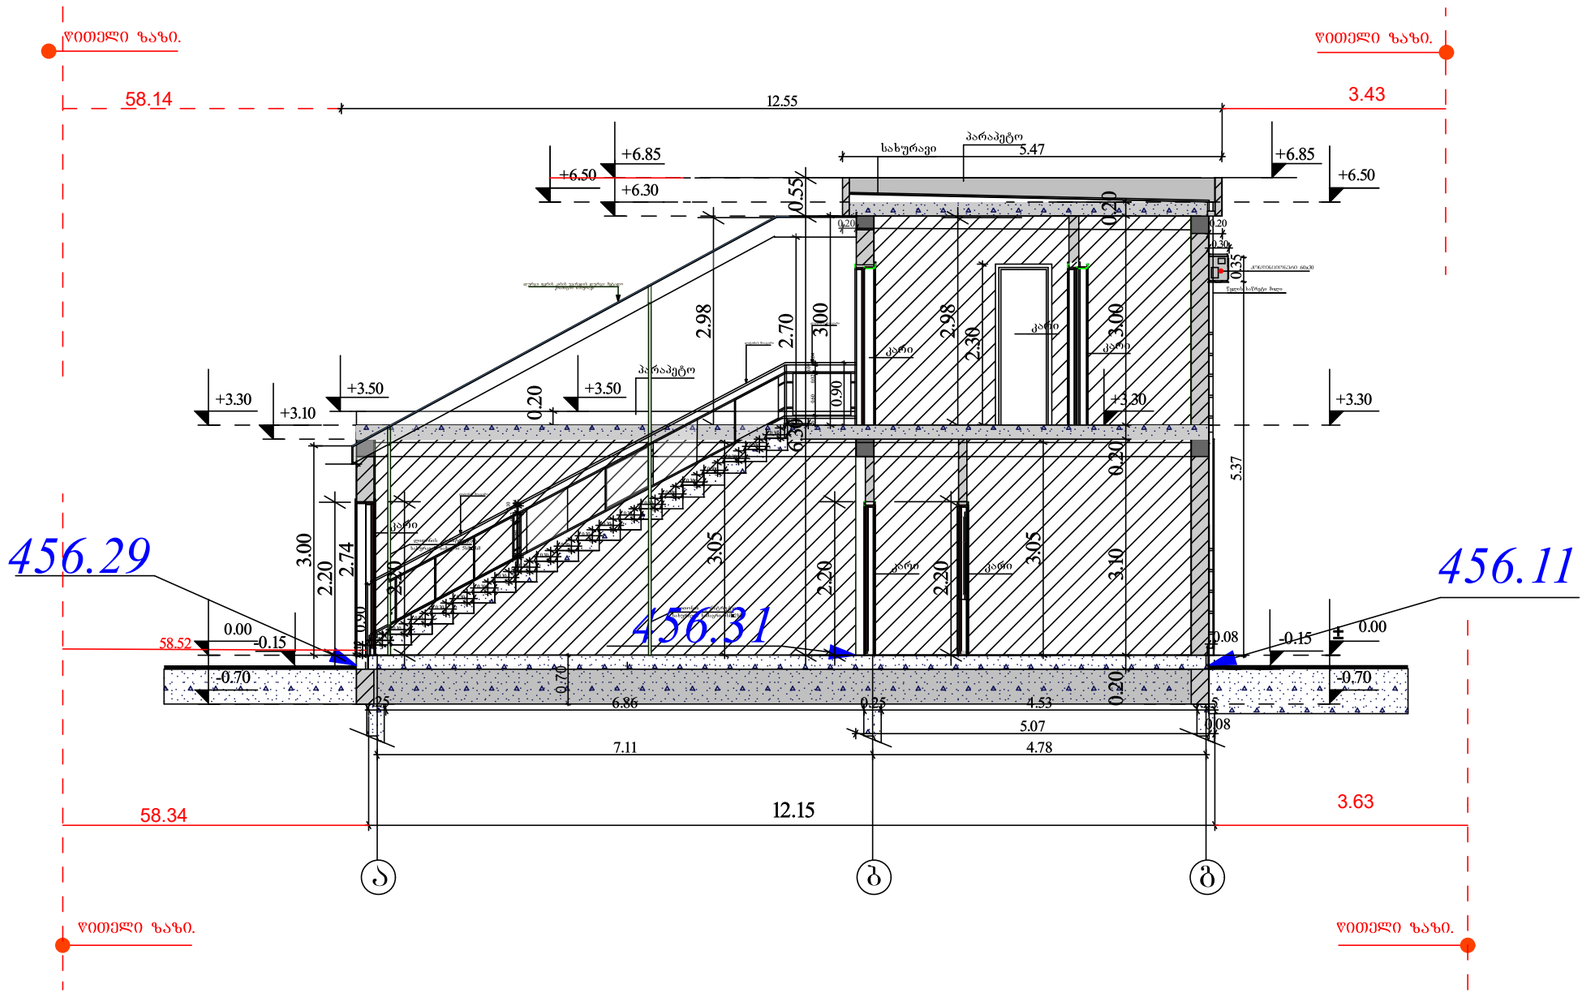


პრ.მთ.არქ.	გიორგი დგებუაძე			ინვენტ. №	
არქიტექტორი	გიორგი დგებუაძე				
დამკვეთი	შ.პ.ს. "ეკო ბაზი პლიუსი"			თარიღი	31.03.2023
			ქალაქი თბილისი, დავით აღმაშენებლის ხეივანი გაზ გამართი სადგური(ს/კ 01.72.14.006.338)		
				სტადია	ფურცელი ფურ-ბი
				ა.პ.	6 72
			საპროექტო ადმინისტრაციული შენობის ჭრილი 1- 1		

არსებული ადმინისტრაციული შენობის ჭრილი 2-2 გეგმა 1:100 მ.

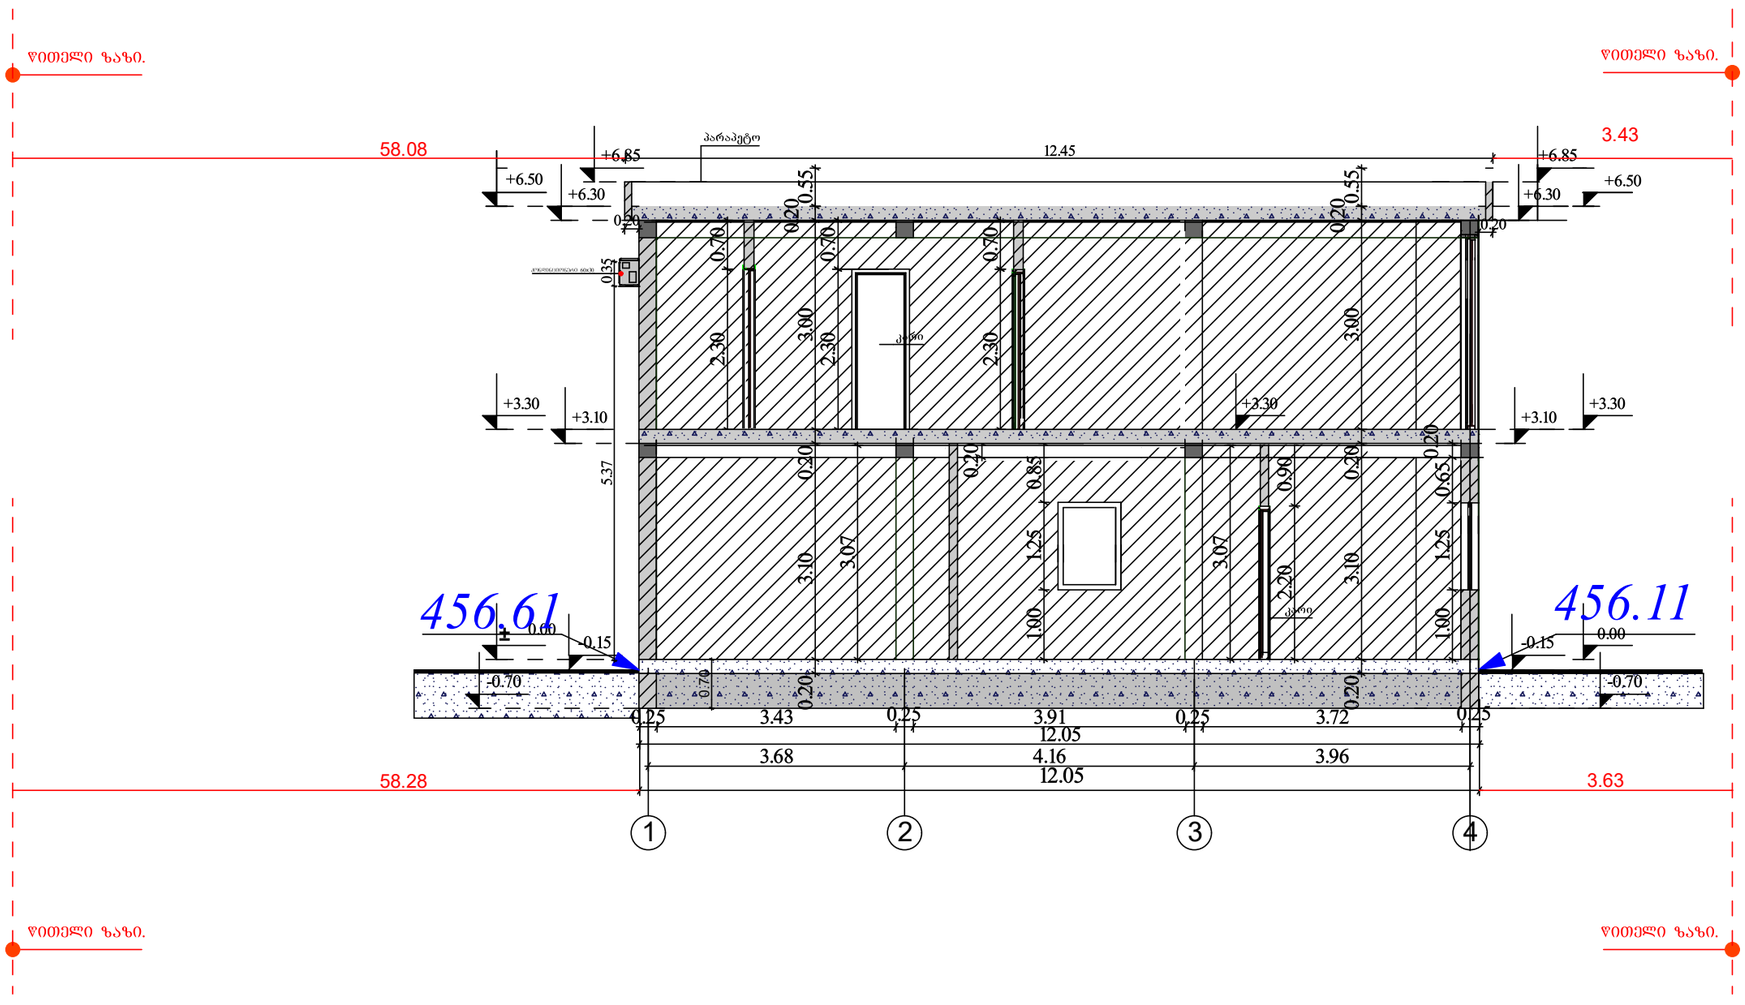


პრ.მთ.არქ.	ბიორგი დგებუაძე			ინვენტ. №	
არქიტექტორი	ბიორგი დგებუაძე				
დამკვეთი	შ.პს. "ეკო ბაზი ალიუსი"			თარიღი	31.03.2023
			ქალაქი თბილისი, დავით აღმაშენებელის ხეივანი გაზ გამართი სადგური(ს/კ 01.72.14.006.338)		
				სტადია	ფურცელი	ფურ-ბი
				ა.პ.	7	72
			არსებული ადმინისტრაციული შენობის ჭრილი 2- 2		

საპროექტო ადმინისტრაციული შენობის ჭრილი 2-2 გეგმა 1:100 მ.

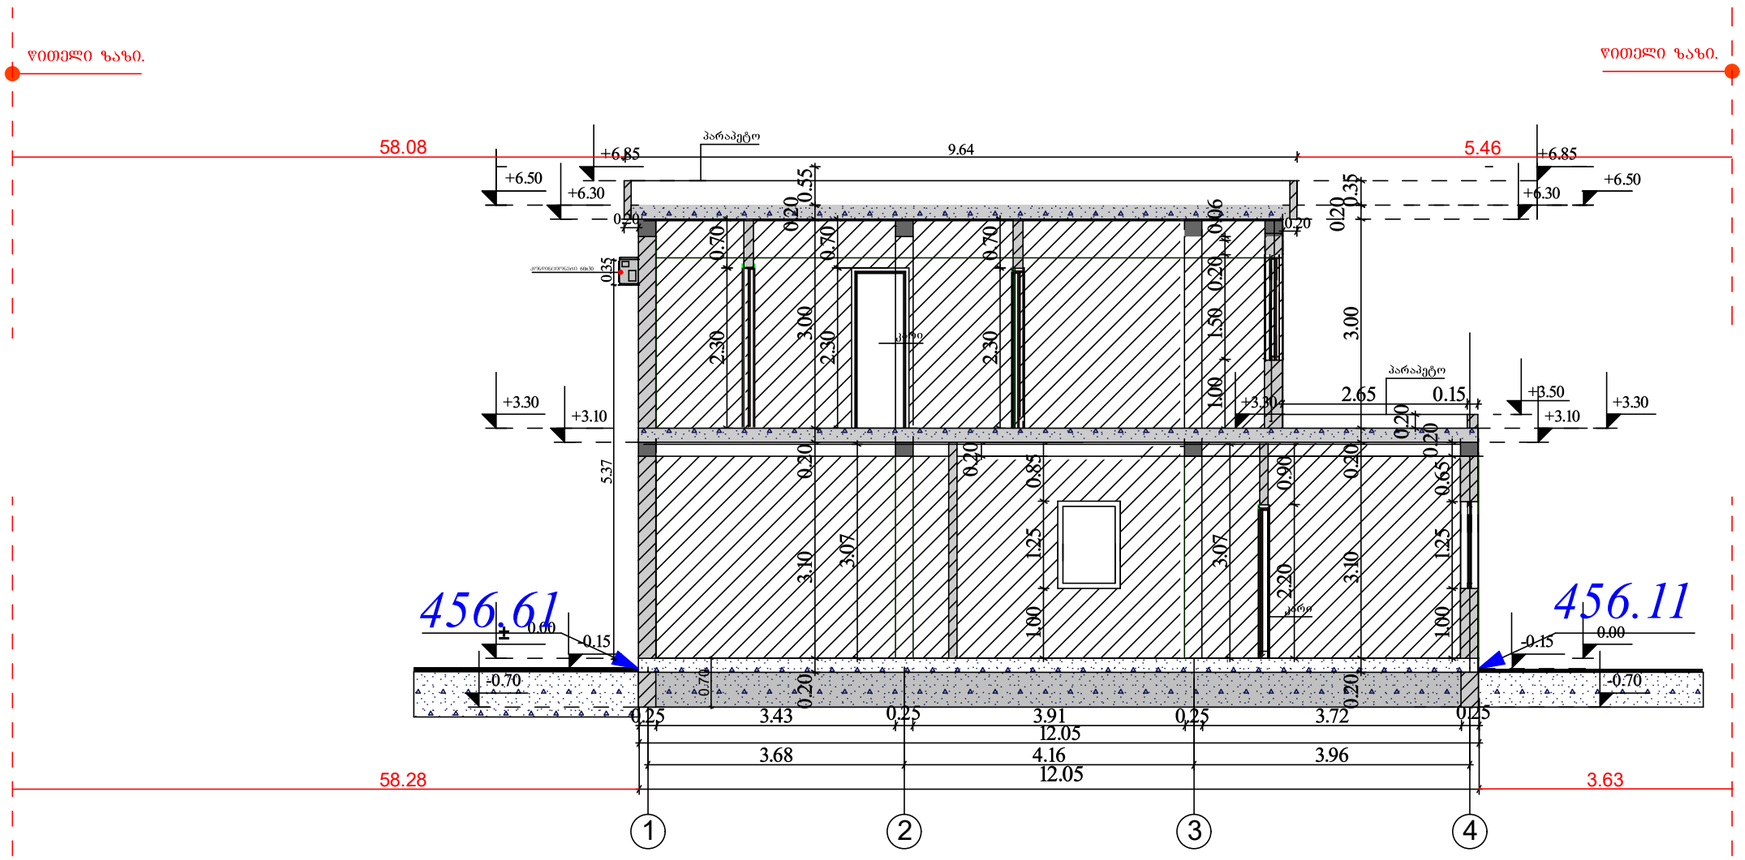

არ.მთ.არქ.	გიორგი დგებუაძე			ნივნტ. №	
არქიტექტორი	გიორგი დგებუაძე				
დამკვეთი	შპს. "ეკო ბაზი პლიუსი"			თარიღი	31.03.2023
			ქალაქი თბილისი, დავით აღმაშენებელის ხეივანი გაზ გამართი სადგური(ს/კ 01.72.14.006.338)		
				სტადია	ფურცელი ფურ-ბი
				ა.პ.	8 72
			საპროექტო ადმინისტრაციული შენობის ჭრილი 2- 2		

არსებული ფარდულის ჭრილი 1-1 1:100 მ.

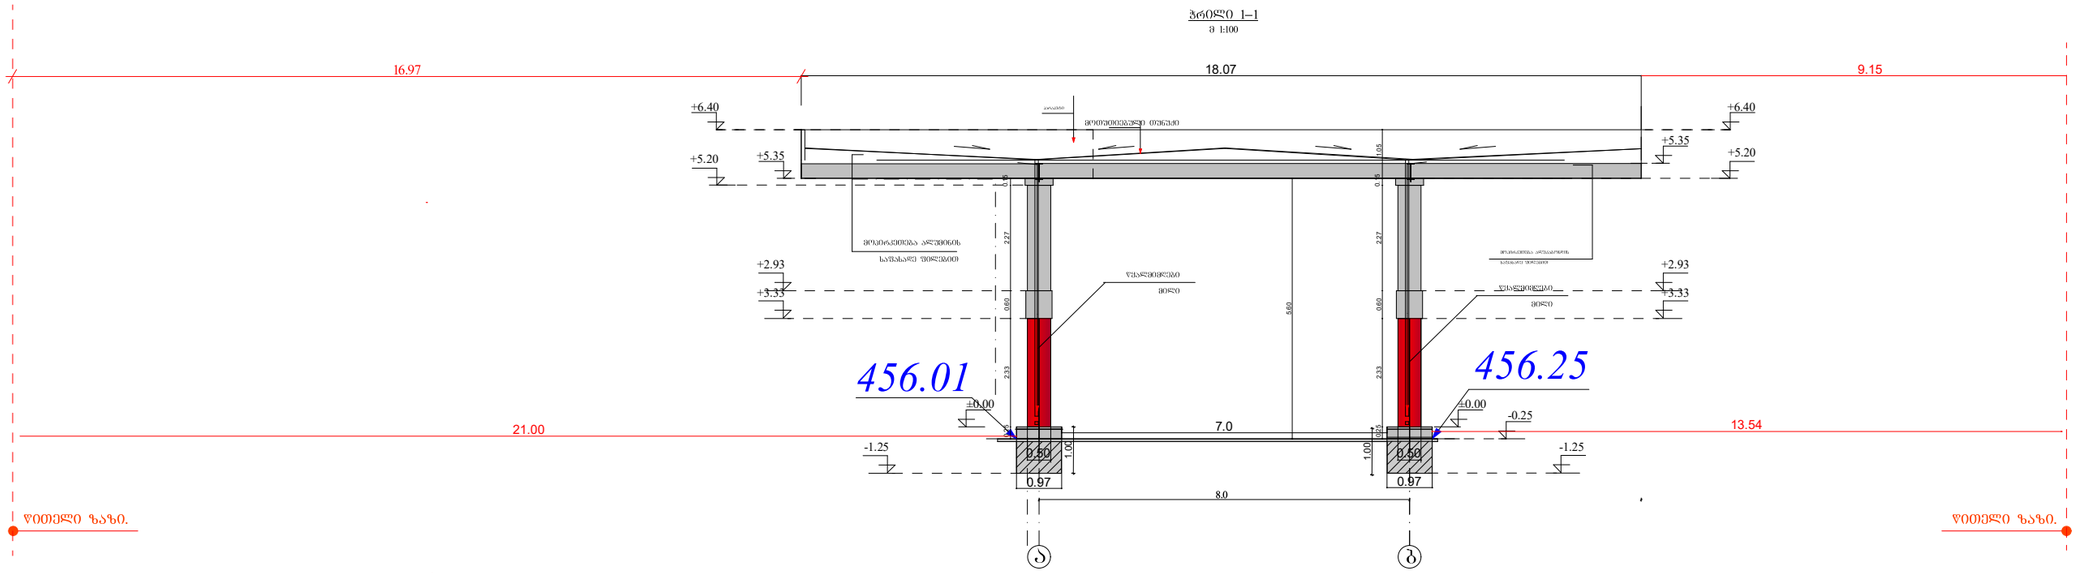


31.03.2023

18 65


პრ.მთ.არქ.	გიორგი დგებუაძე			ინვენტ. №	
არქიტექტორი	გიორგი დგებუაძე				
დამკვეთი	შ.პ.ს. "ეკო ბაზი კლიუსი"			თარიღი	31.03.2023
			ქალაქი თბილისი, დავით აღმაშენებელის ხეივანი გაზ გამართი სადგური(ს/კ 01.72.14.006.338)		
			არსებული ფარდულის ჭრილი 1-1 ღერძებში	სტადია	ფურცელი	ფურ-ბი
				ა.პ.	19	72

საპროექტო ფარდულის ჭრილი 1-1 1:100 მ.

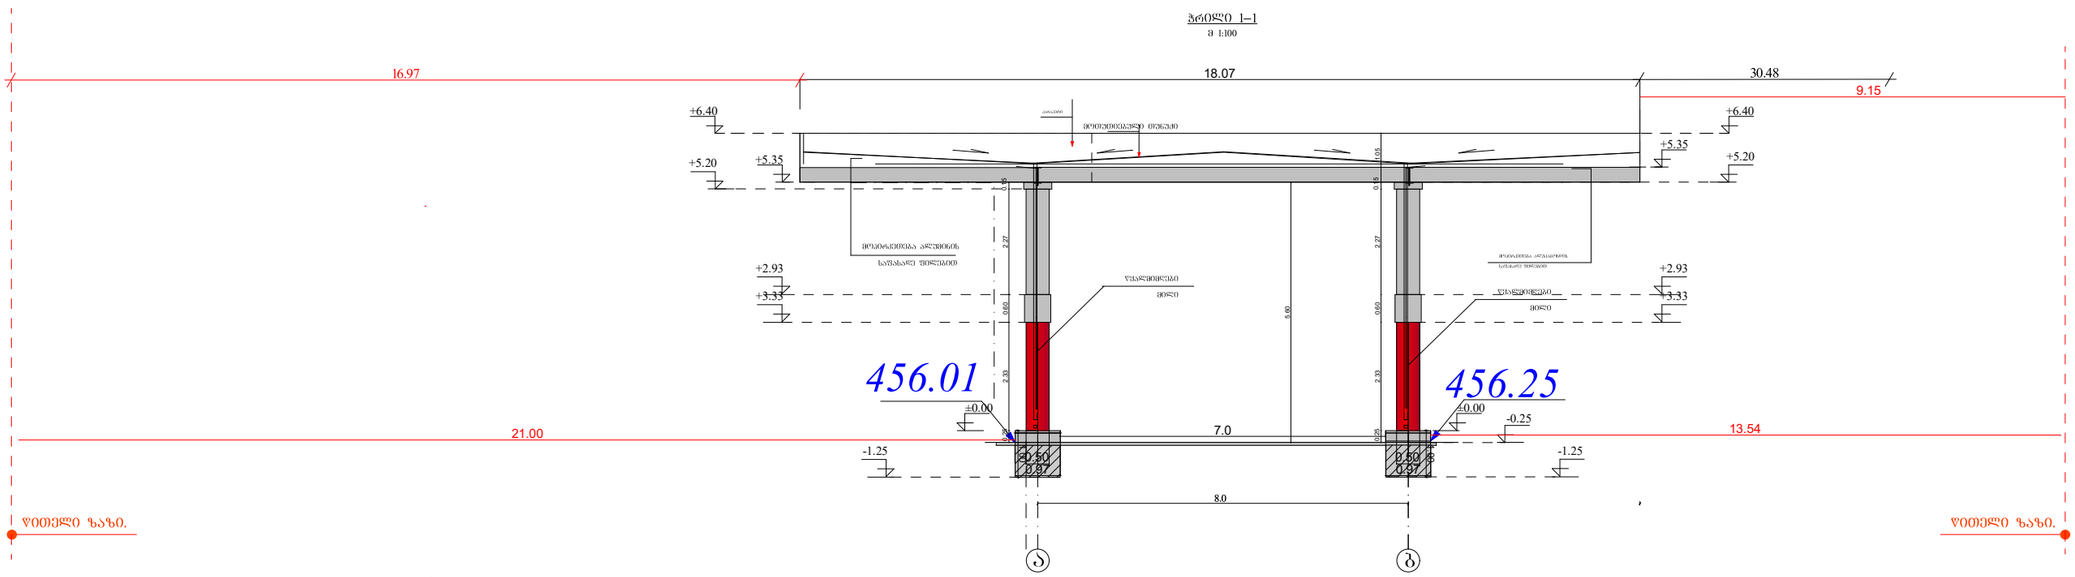

პრ.მთ.არქ.	გიორგი დგებუაძე			ინვენტ. №	
არქიტექტორი	გიორგი დგებუაძე				
დამკვეთი	შ.პს. "შკო ბაზი ალიუსი"			თარიღი	31.03.2023
			ქალაქი თბილისი, დავით აღმაშენებელის ხეივანი გაზ გამართი სადგური(ს/კ 01.72.14.006.338)		
			საპროექტო ფარდულის ჭრილი 1-1 დერეფებში	სტადია	ფურცელი	ფურ-ბი
				ა.პ.	20	72

არსებული საკომპრესოროს ჭრილი 2- 1 ღერძებში 1:100 მ.

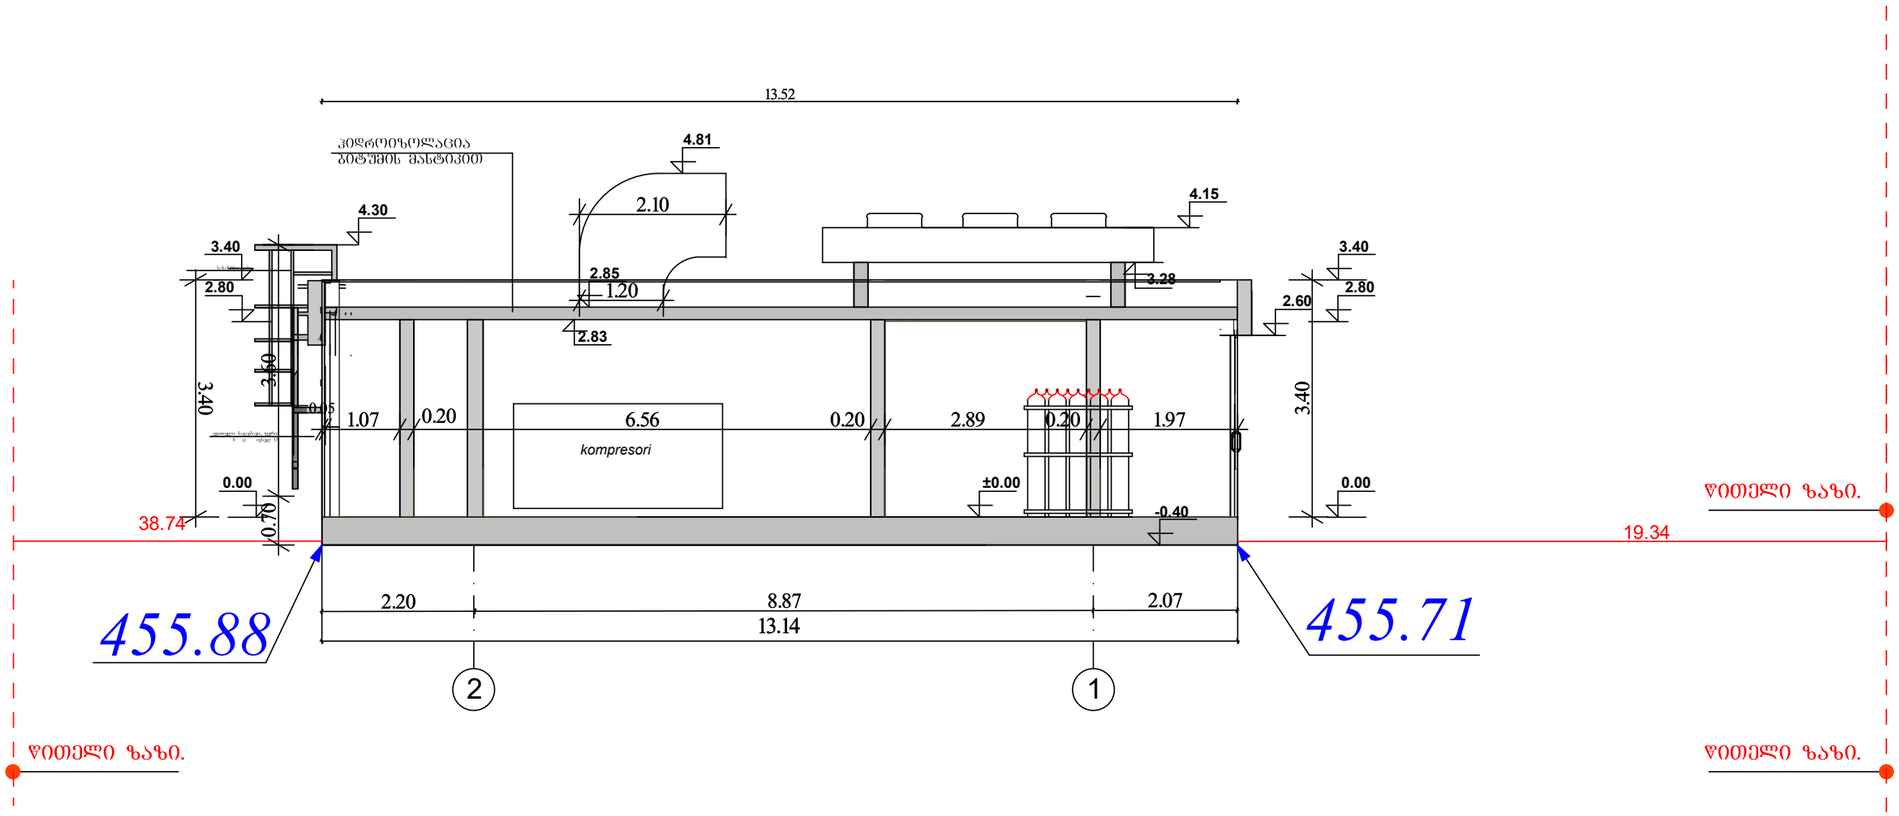


შენიშვნა

1. ნახაზზე ზომები მოცემულია სმ, ნიშნულები მ.

პრ.მთ.არქ.	გიორგი დგებუაძე			ობიექტ. №	
არქიტექტორი	გიორგი დგებუაძე				
დამკვეთი	შ.პს. "ეკო გაზი კლიუსი"			თარიღი	31.03.2023
			ქალაქი თბილისი, დავით აღმაშენებლის ხეივანი გაზ გამართი სადგური(ს/კ 01.72.14.006.338)		
				სტადია	ფურცელი ფურ-ბი
				ა.პ.	24 72
			არსებული საკომპრესოროს ჭრილი 2- 1 ღერძებში 1:100 მ.		


არსებული ტუალტის ჭრილი 1-1 1:100 მ.

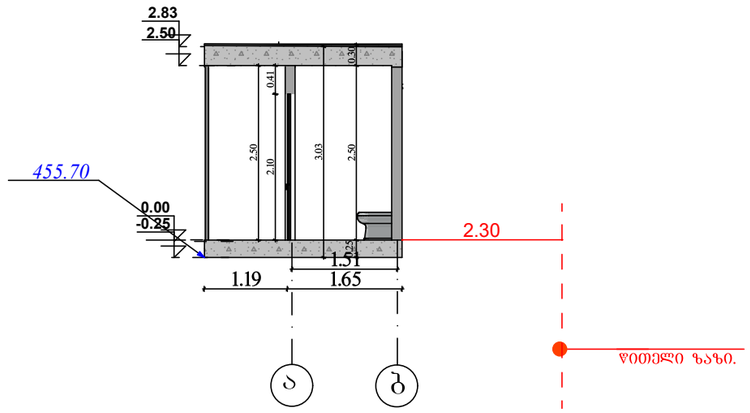

პრ.მთ.არქ.	გიორგი დგებუაძე			ინვენტ. №	
არქიტექტორი	გიორგი დგებუაძე				
დამკვეთი	შ.პს. "ეკო გაზი პლიუსი"			თარიღი	31.03.2023
			ქალაქი თბილისი, დავით აღმაშენებლის ხეივანი გაზ გამართი სადგური(ს/კ 01.72.14.006.338)		
				სტადია	ფურცელი ფურ-ბი
				ა.პ.	27 72
			ტუალეტის ჭრილი 1-1		


არსებული მოსაცდელის ჭრილი 1-1 1:100 მ.

მოსაცდელის ჭრილი2-1 ღერძებში

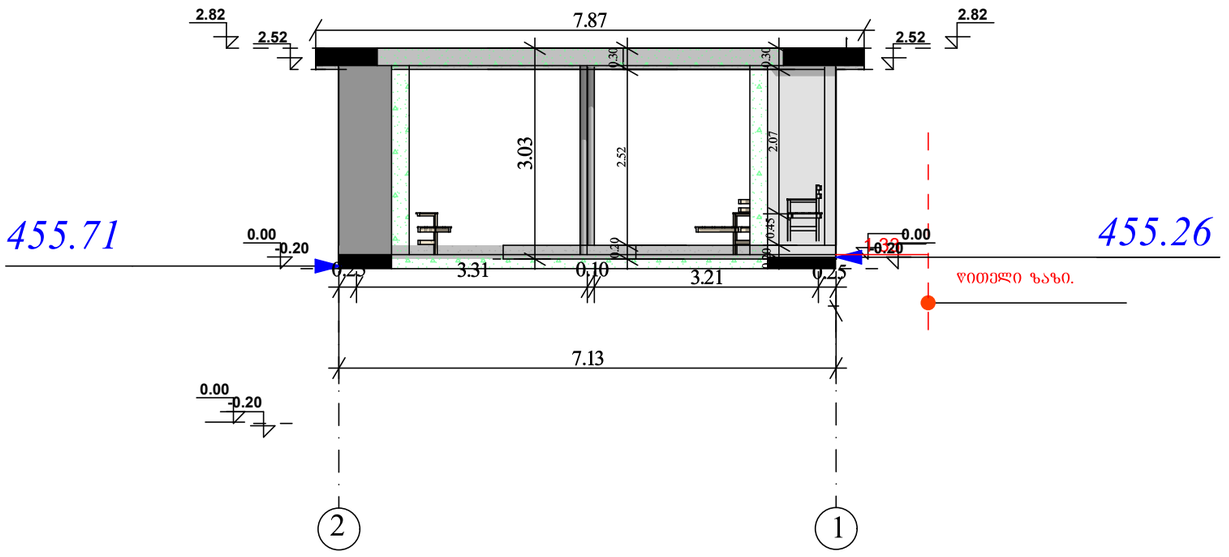


არ.მთ.არქ.	გიორგი დგებუაძე			ობიექტ. №	
არქიტექტორი	გიორგი დგებუაძე				
დამკვეთი	შ.პ.ს. "ეკო გაზი კლიუსი"			თარიღი	31.03.2023
			ქალაქი თბილისი, დავით აღმაშენებელის ხეივანი გაზ გამართი სადგური(ს/კ 01.72.14.006.338)		
				სტადია	ფურცელი	ფურ-ბი
				ა.პ.	30	72
			ჭრილი 1-1		

არსებული ჯიხურის ჭრილი 1-1 ღერძებში 1:100

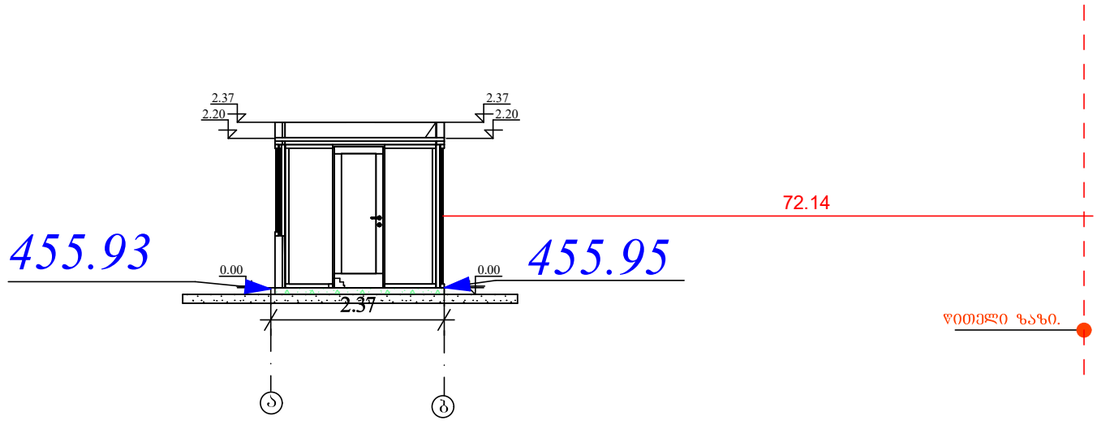


პრ.მთ.არქ.	გიორგი დგებუაძე			ინვენტ. №	
არქიტექტორი	გიორგი დგებუაძე				
			ქალაქი თბილისი, დავით აღმაშენებლის ხეივანი გაზ გამართი სადგური(ს/კ 01.72.14.006.338)		
				სტადია	ფურცელი ფურ-ბი
				ა.პ.	33 72
			არსებული ჯიხურის ჭრილი 1-1		

არსებული მომსახურე პერსონალის დამხმარე ჯიხური ჭრილი 1-1 ღერძებში მ. 1:100

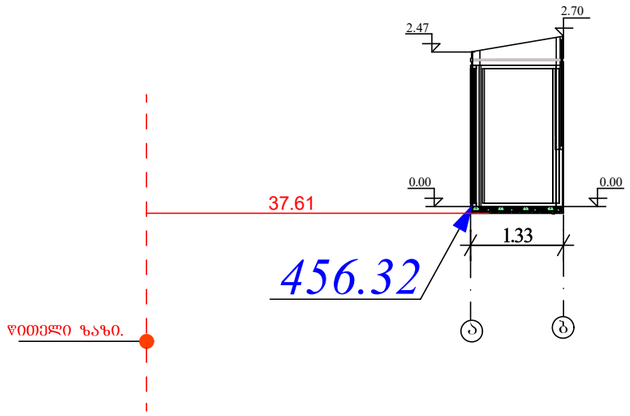


პრ.მთ.არქ.	გიორგი დგებუაძე			ინვენტ. №	
არქიტექტორი	გიორგი დგებუაძე				
დამკვეთი	შ.პ.ს. "ეკო გაზი კლიუსი"			თარიღი	31.03.2023
			ქალაქი თბილისი, დავით აღმაშენებელის ხეივანი გაზ გამართი სადგური(ს/კ 01.72.14.006.338)		
				სტადია	შეცელი შეც-ბი
				ა.პ.	36 72
			არსებული პერსნალის ჯიხურის ჭრილი 1-1		

არსებული ელექტრო ქვესადგური ჭრილი 1 :100 მ

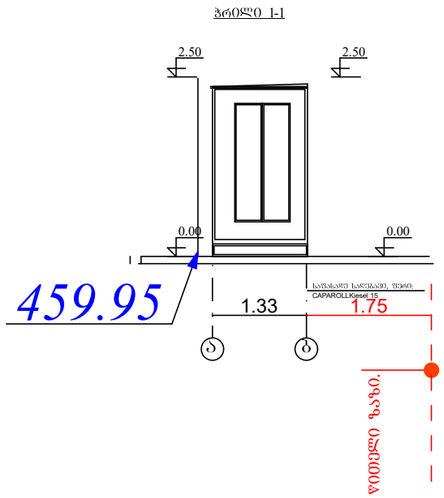

პრ.მთ.არქ.	გიორგი დგებუაძე			ინვენტ. №	
არქიტექტორი	გიორგი დგებუაძე				
დამკვეთი	შ.პ.ს. "ეკო გაზი კლიუსი"			თარიღი	31.03.2023
			ქალაქი თბილისი, დავით აღმაშენებლის ხეივანი გაზ გამართი სადგური(ს/კ 01.72.14.006.338)		
				სტადია	ფურცელი ფურ-ბი
				ა.პ.	39 72
			ჭრილი ბ -ა ღერძში		

არსებული მოსაცდელის ჭრილი 1-1 ღერძებში მ. 1:100

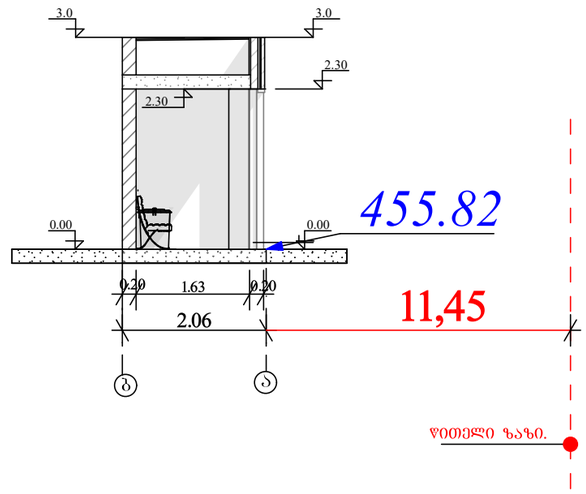


პრ.მთ.არქ.	გიორგი დგებუაძე			ინვენტ. №	
არქიტექტორი	გიორგი დგებუაძე				
დამკვეთი	შ.პს. "ეკო გაზი კლიუსი"			თარიღი	31.03.2023
			ქალაქი თბილისი, დავით აღმაშენებელის ხეივანი გაზ გამართი სადგური(ს/კ 01.72.14.006.338)		
				სტადია	ფურცელი ფურ-ბი
				ა.პ.	42 72
			არსებული მოსაცდელის ჭრილი 1-1		





არსებული მოსაცდელის ჭრილი 1-1

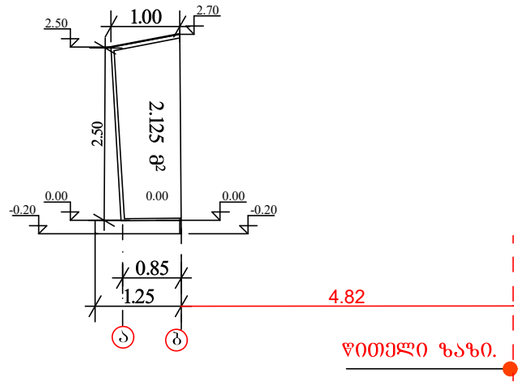


პრ.მთ.არქ.	გიორგი დგებუაძე			ინვენტ. №	
არქიტექტორი	გიორგი დგებუაძე				
დამკვეთი	შ.პს. "უკო გაზი ჯლიუსი"			თარიღი	31.03.2023
			ქალაქი თბილისი, დავით აღმაშენებელის ხეივანი გაზ გამართი სადგური(ს/კ 01.72.14.006.338)		
				სტადია	ფურცელი	ფურ-ბი
				ა.პ.	48	72
			არსებული მოსაცდელის ჭრილი 1-1		

არსებული დამცავი კედელი ჭრილი 1-1 მ. 1:100

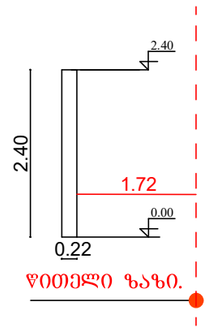

პრ.მთ.არქ.	ბიორგი დგებუაძე			ინვენტ. №	
არქიტექტორი	ბიორგი დგებუაძე				
დამკვეთი	შპს. "ეკო ბაზი კლიუსი"			თარიღი	31.03.2023
			ქალაქი თბილისი, დავით აღმაშენებლის ხეივანი გაზ გამართი სადგური(ს/კ 01.72.14.006.338)		
				სტადია	ფურცელი	ფურ-ბი
				ა.პ.	51	72
			არსებული დამცავი კედლის ჭრილი 1-1		

არსებული დამცავი კედლის ჭრილი

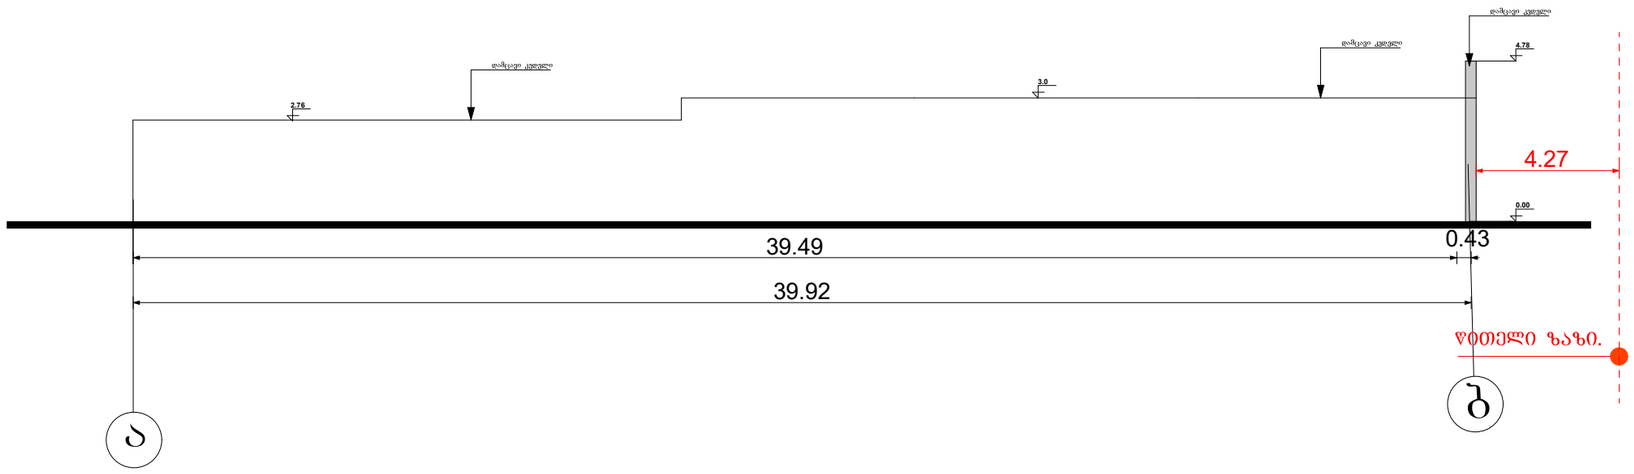


პრ.მთ.არქ.	გიორგი დგებუაძე			ინვენტ. №	
არქიტექტორი	გიორგი დგებუაძე				
დამკვეთი	შპს. "ეკო გაზი პლიუსი" **შპს "ეკოგაზ პლიუსი**			თარიღი	31.03.2023
			ქალაქი თბილისი, დავით აღმაშენებლის ხეივანი გაზ გამართი სადგური(ს/კ 01.72.14.006.338)		
			არსებული დმცავი კედლის ჭრილი 1-1 ღერძებში	სტადია	ფურცელი	ფურ-ბი
				ა.პ.	54	72

საპროექტო ბენზინის რეზერვუარის ჭრილი 1-1

460.12
457.12

461.83
459.13

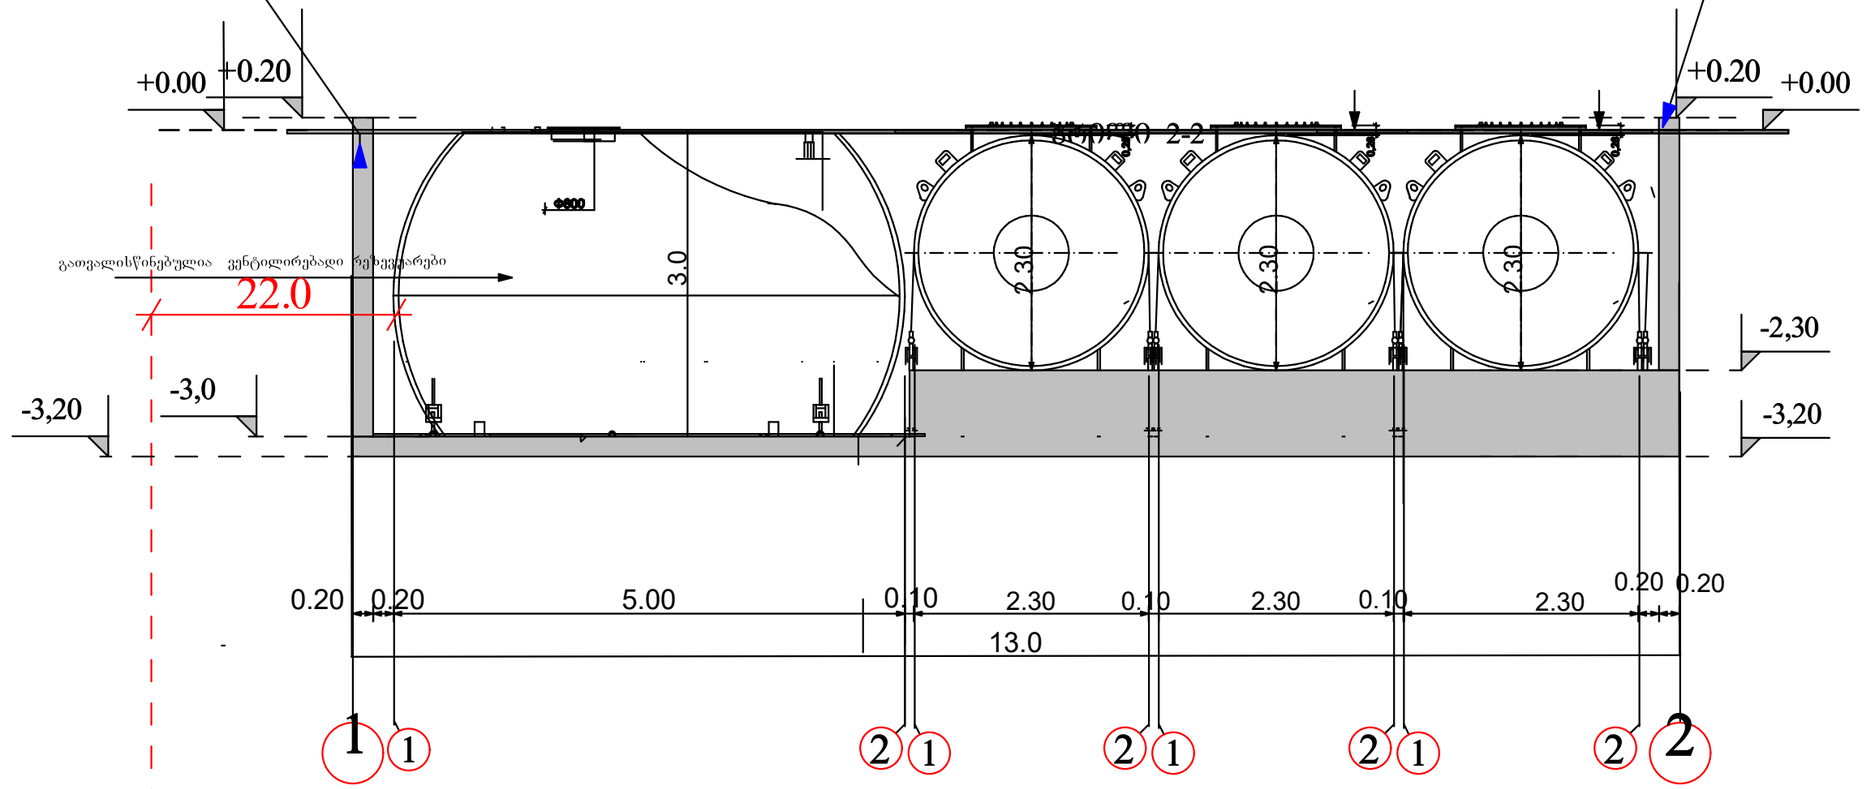


წითელი ზაზი.




	სტადია	ფურცალი	ფურც-ბი
საპროექტო ბენზინ რეზერვუარის ჭრილი 1-1	მ. 1:100	57	72

საპროექტო დამცავი კედელი ჭრილი 1-1 მ. 1:100

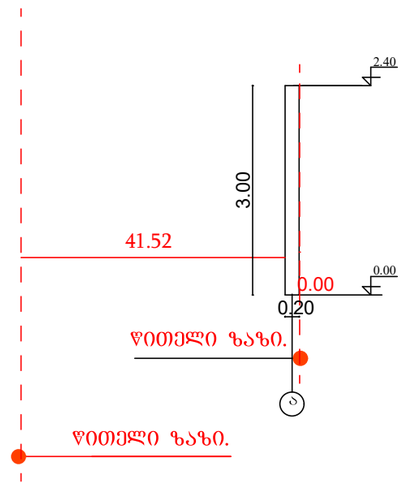

პრ.მთ.არქ.	ბიორგი დგებუაძე			ინვენტ. №	
არქიტექტორი	ბიორგი დგებუაძე				
დამკვეთი	შ.პ.ს. "ეკო გაზი კლიუსი"			თარიღი	31.03.2023
			ქალაქი თბილისი, დავით აღმაშენებლის ხეივანი გაზ გამართი სადგური(ს/კ 01.72.14.006.338)		
				სტადია	ფურცელი ფურ-ბი
				ა.პ.	61 72
			საპროექტო დამცავი კედლის ჭრილი 1-1		

საპროექტო დამცავი კედელი ჭრილი 1-1 მ. 1:100

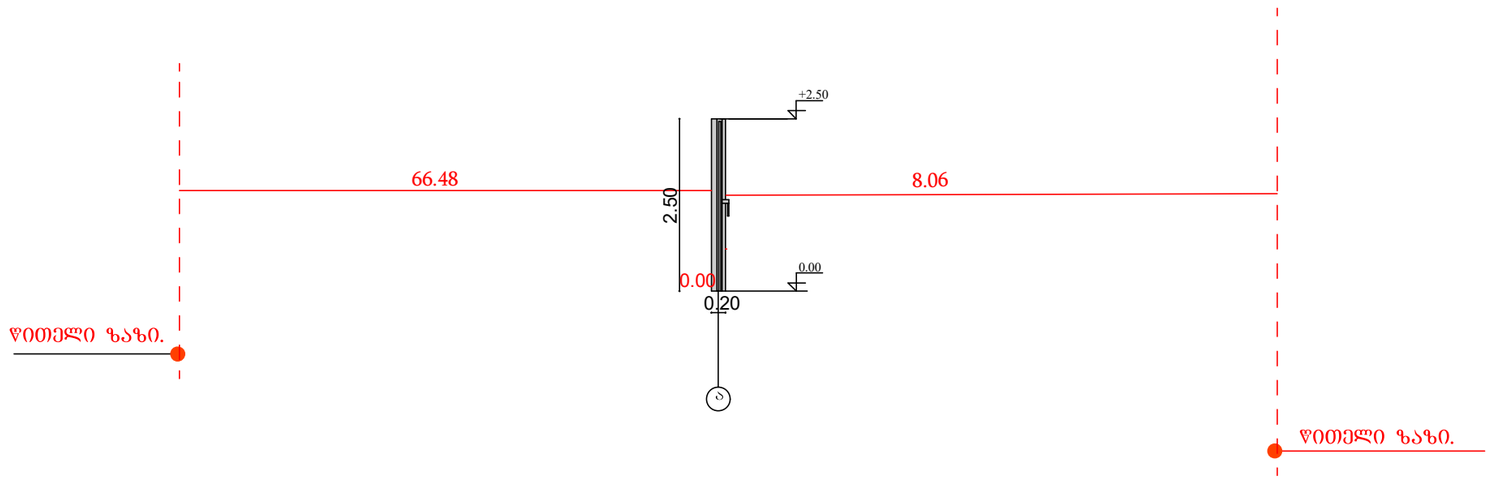

არ.მთ.არქ.	გიორგი დგებუაძე			ნიშნტ. №	
არქიტექტორი	გიორგი დგებუაძე				
დამკვეთი	შ.პ.ს. "ეკო ბაზი კლიუსი"			თარიღი	31.03.2023
			ქალაქი თბილისი, დავით აღმაშენებელის ხეივანი გაზ გამართი სადგური(ს/კ 01.72.14.006.338)		
				სტადია	ფურცელი ფურ-ბი
				ა.პ.	64 72
			საპროექტო დამცავი კედლის ჭრილი 1-1		