გენ გეგმა მაჭს.სიმაღლის საქემა
1.500

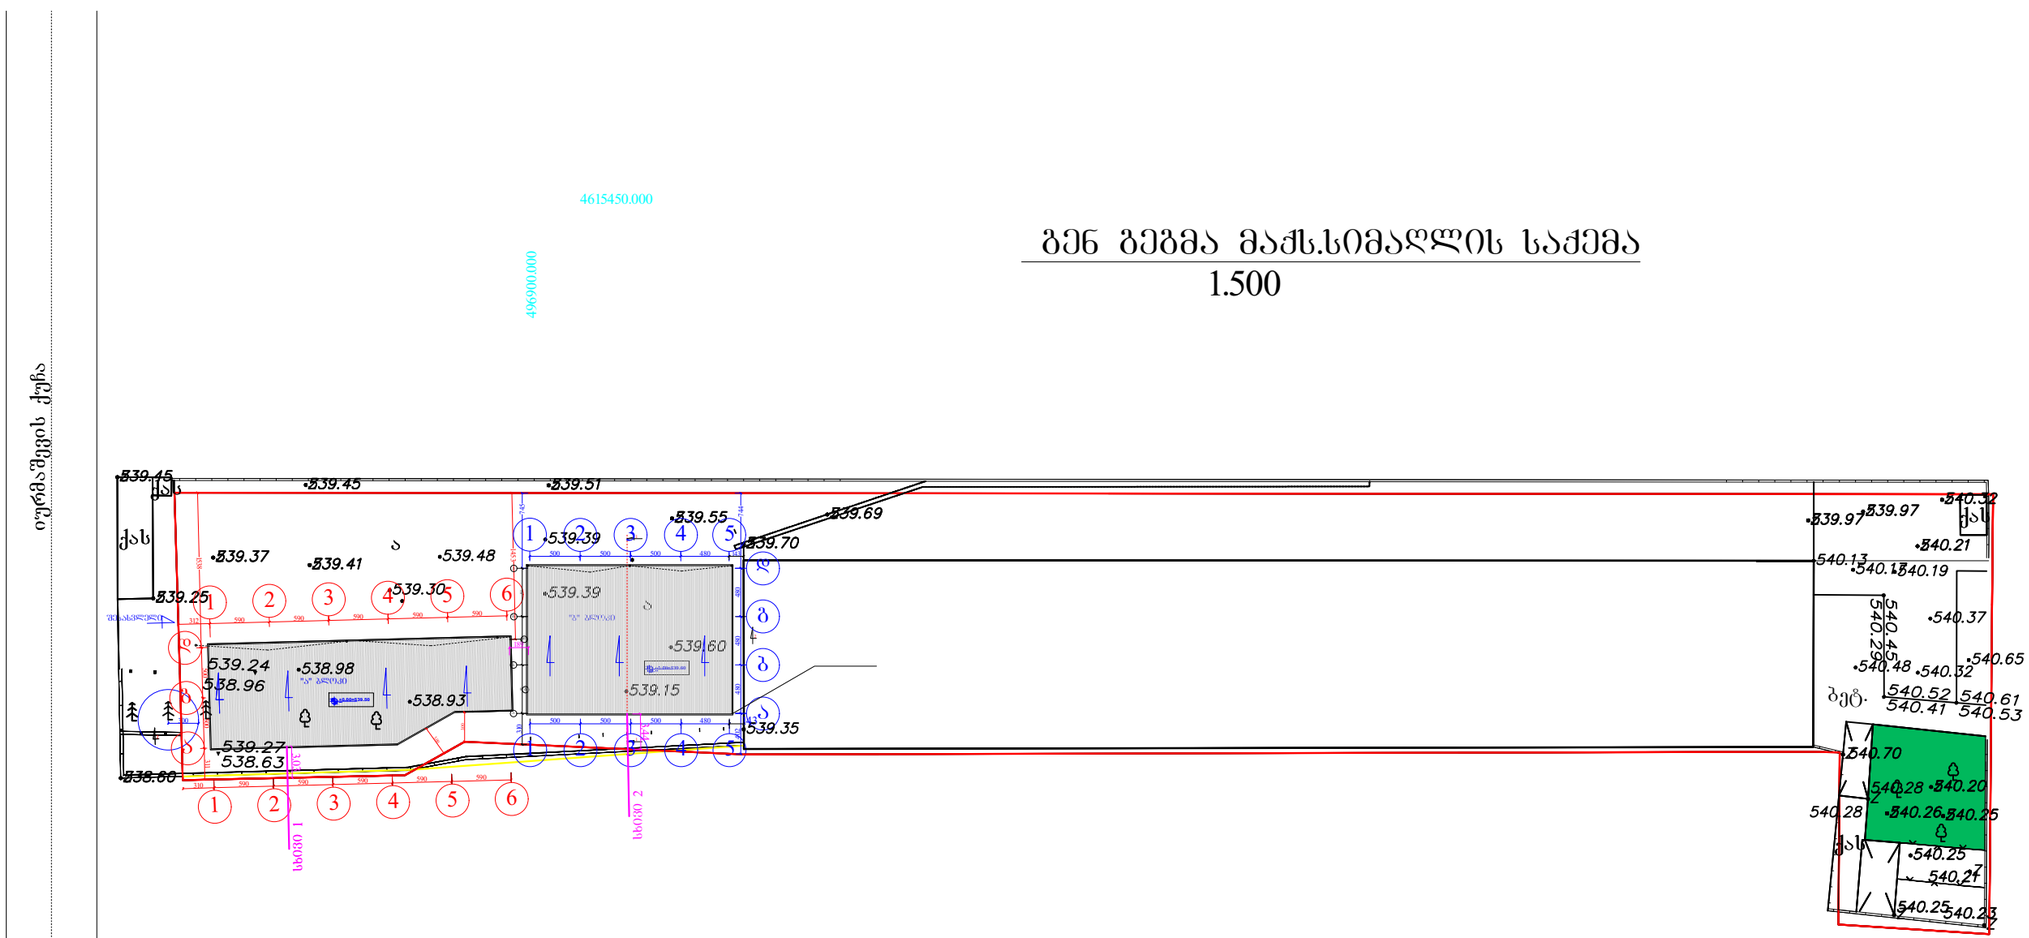

ქ.თბილისის ეურმაშენების ქუჩა №8-ში შას ფერეს საკუთარ მიწის ნაკვეთზე ორი სახლუოგე შენობა ნაგებობის პროექტი. "ა" და "გ" ბლოკი.			
დამკვეთი	რასიმ ასლანოვი	არქიტექტურული ნაწილი	ხელშეკრულება №
დირექტორი		გენ გეგმა მაჭს.სიმაღლის საქემა	სტადია / პრ.
არქიტექტორი	ა.ტყემელაშვილი		ფურცელი / ა-
			მასშტაბი

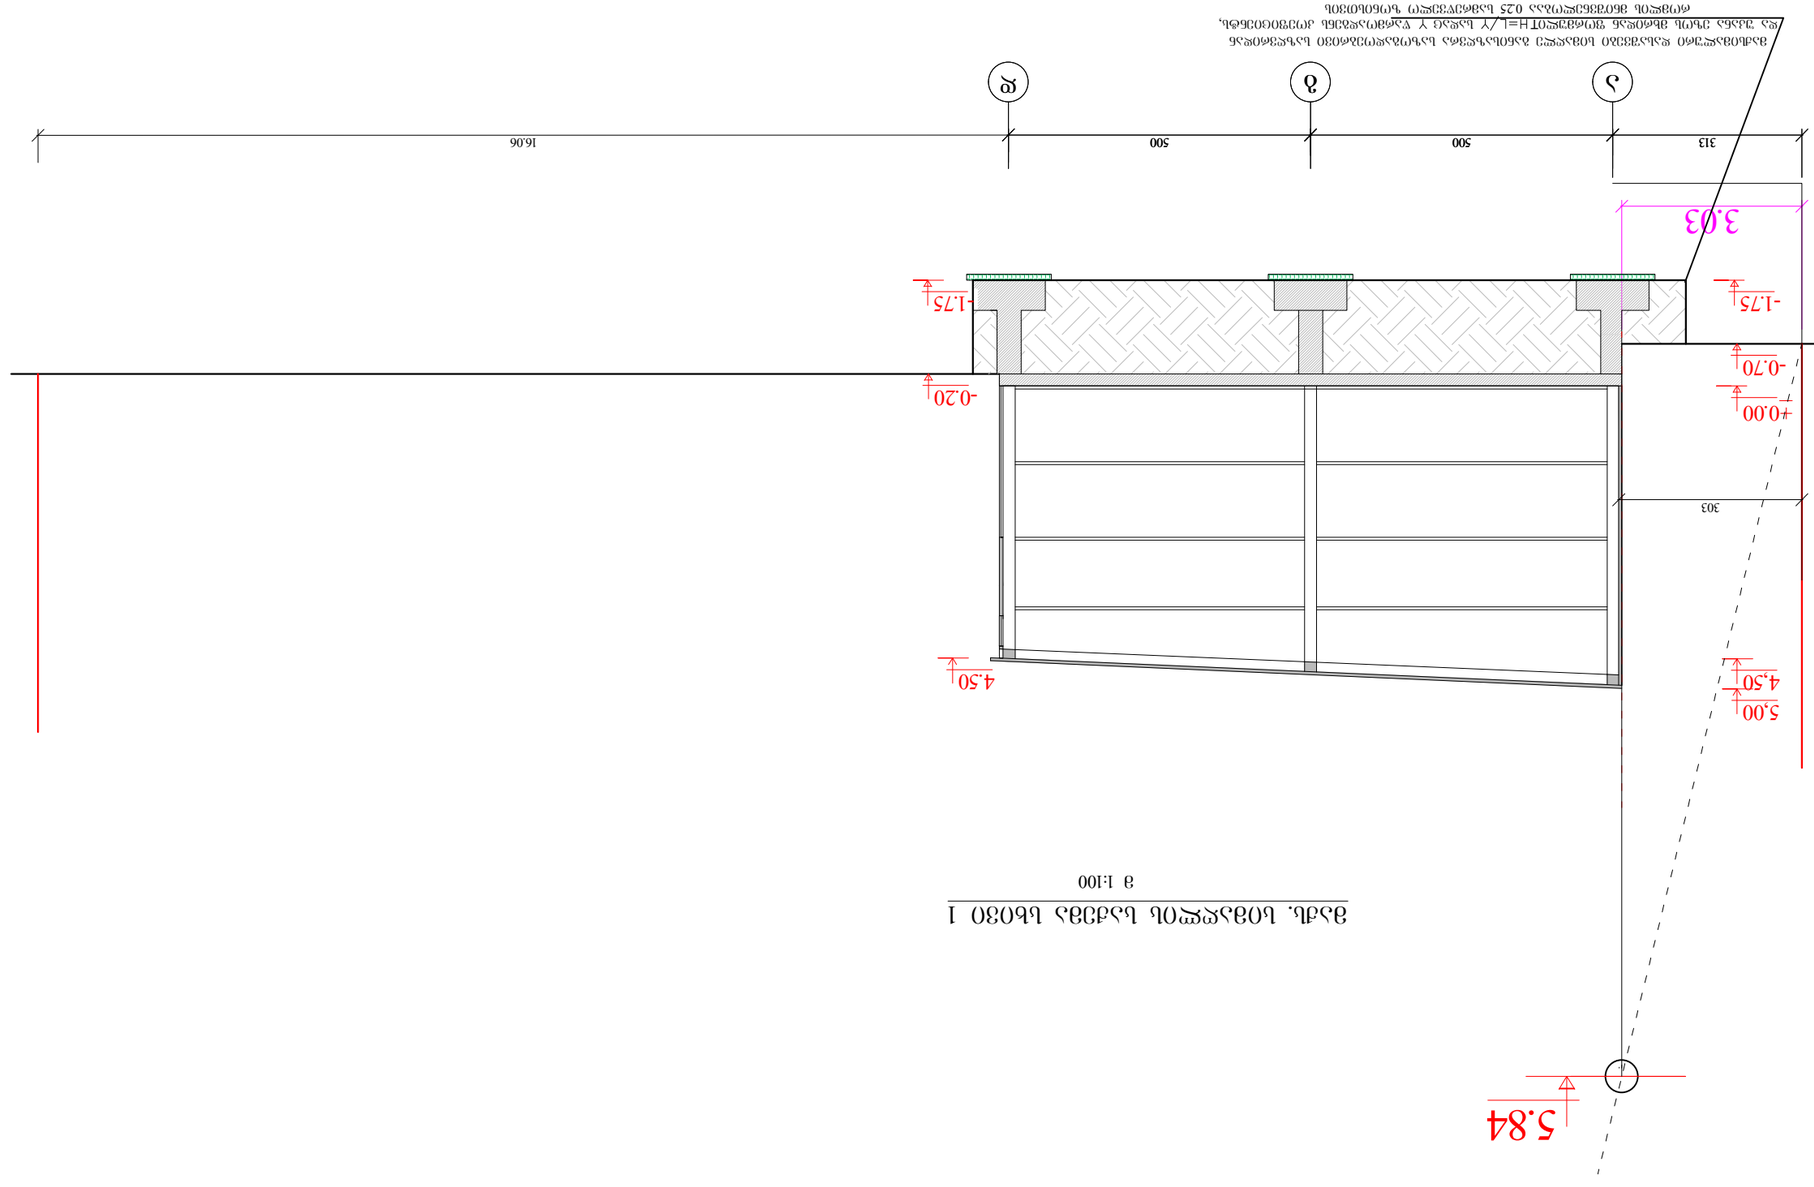

დირექტორი ხელშეკრულება სტადია ფურცელი მასშტაბი ა- დამკვეთი პრ. # 1:100 ა.ტყეშელაშვილი არქიტექტურული ნაწილი არქიტექტორი რასიმ ასლანოვი ა გ დ 313 16.06 ჭრილი "1_1" მაქს სიმაღლის საქემა ქ.თბილისის იურმაშევის ქუჩა #8-ში შპს ფერეს საკუთარ მიწის ნაკვეთზე ორი სასწყობე შენობის პროექტი. "ა" ბლოკი 500 500 3.03 მაქსიმალური დასაშვები სიმაღლე განისაზღვრა საზოგადოებრივი საზღვრიდან და უკანა ეზოს მხრიდან ფორმულით სადაც წარმოადგენს კოეფიციენტს, რომლის მნიშვნელობაა 0.25 სამრეწველო ზონისთვის +0.00 -0.70 4,50 5,00 -0.20 4.50 -1.75 -1.75 5.84 მაქს. სიმაღლის საქემა სხივი 1 მ 1:100 303

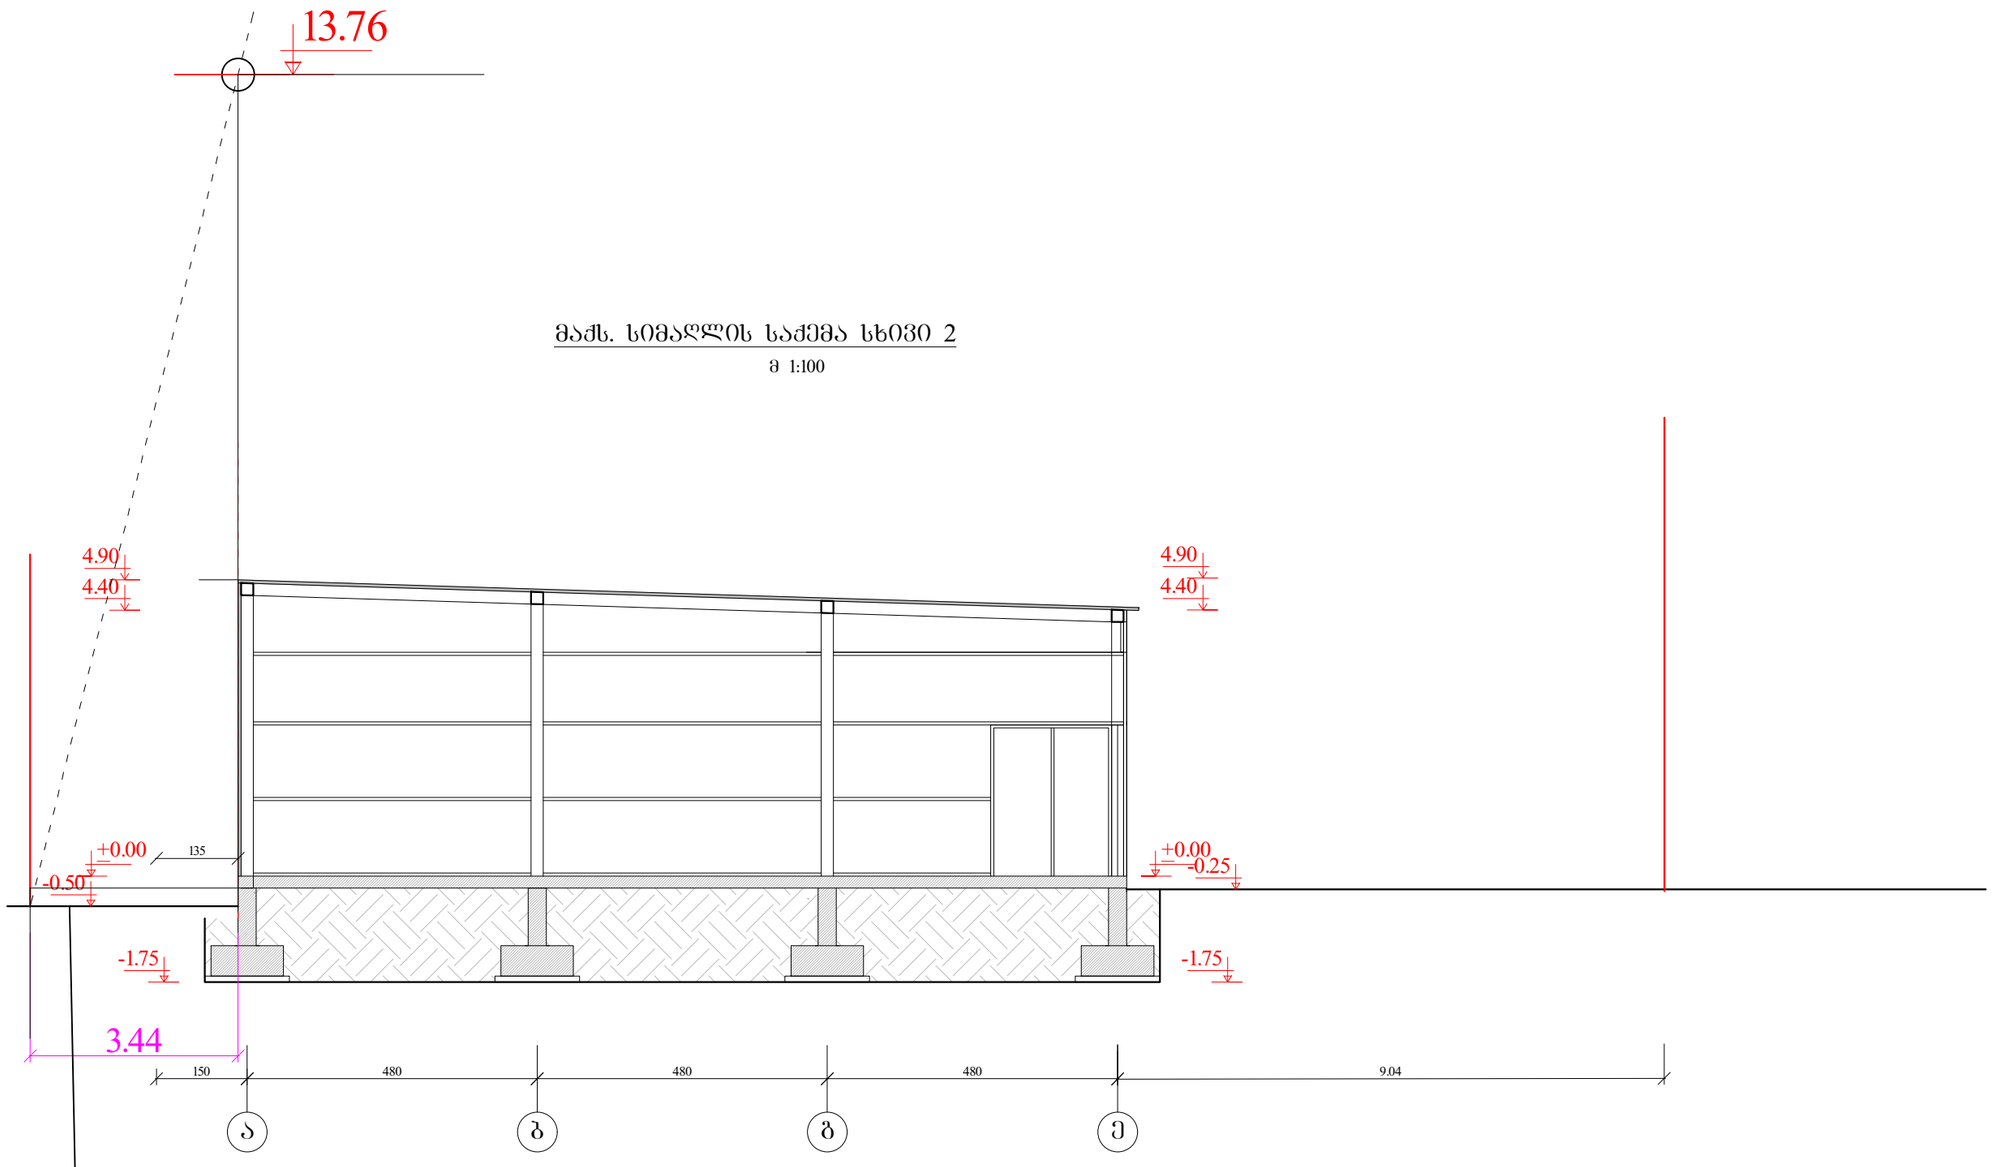

მაძლ. სიმაღლის საძემა სხივი 2

მ 1:100

მაქსიმალური დასაშვები სიმაღლე განისაზღვრა საზოგადოებრივი საზღვრიდან და უკანა ეზოს მხრიდან ფერდობის H=L/Y სადაც Y წარმოადგენს კოეფიციენტს, რომლის მნიშვნელობაა 0.25 სამრეწველო ზონისთვის

შენიშვნა: მაქსიმალური სიმაღლი სძემაა პროექტით იანგარიშება დადგენილი სამშენებლოდ მიწის ნაკვეთის გამოყენების პირობების შესაბამისად არსებული წითელი ხაზებიდან სამრეწველო ზონისთვის დადგენილი კოეფიციენტით **Y=0.25** სიმაღლის სხივი საკადასტრო წითელი ხაზების მანძილების ქვედაზე ახლო მანძილიდან და აკმაყოფილებს დადგენილ ნორმებს.

ქ.თბილისის იურმაშევის ქუჩა №8-ში შას ფერეს საკუთარ მიწის ნაკვეთზე ორი სახყოგე შენობის პროექტი. "ბ" ბლოკი					
დამკვეთი	რასიმ ასლანოვი		არქიტექტურული ნაწილი	ხელშეკრულება №	
დირექტორი			ჭრილი "1–1"	სტადია	პრ.
არქიტექტორი	ა.ტყეშელაშვილი			ფურცელი	ა-
				მასშტაბი	1:100