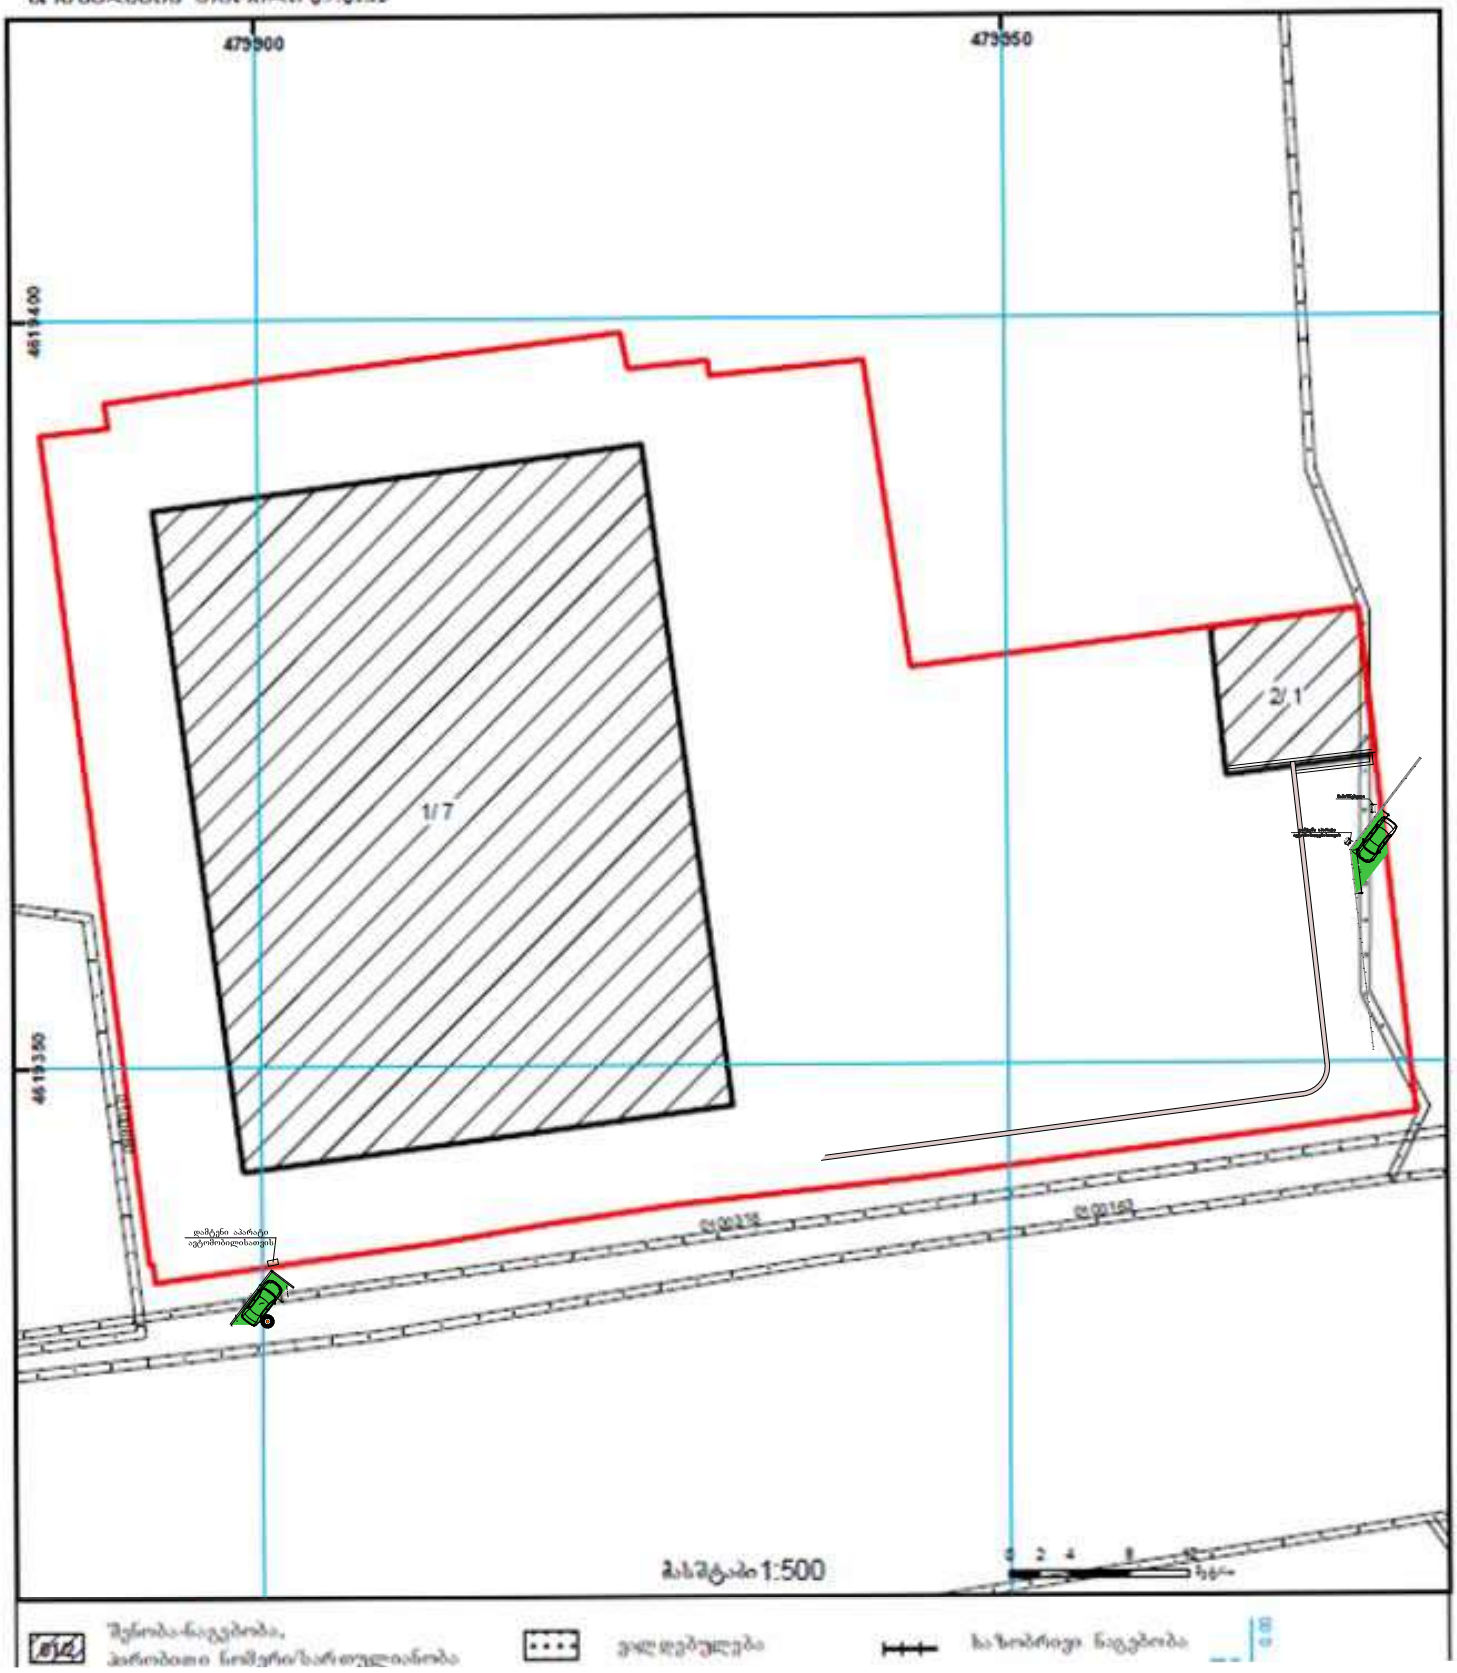
საქართველოს ეროვნული საგადასახადო

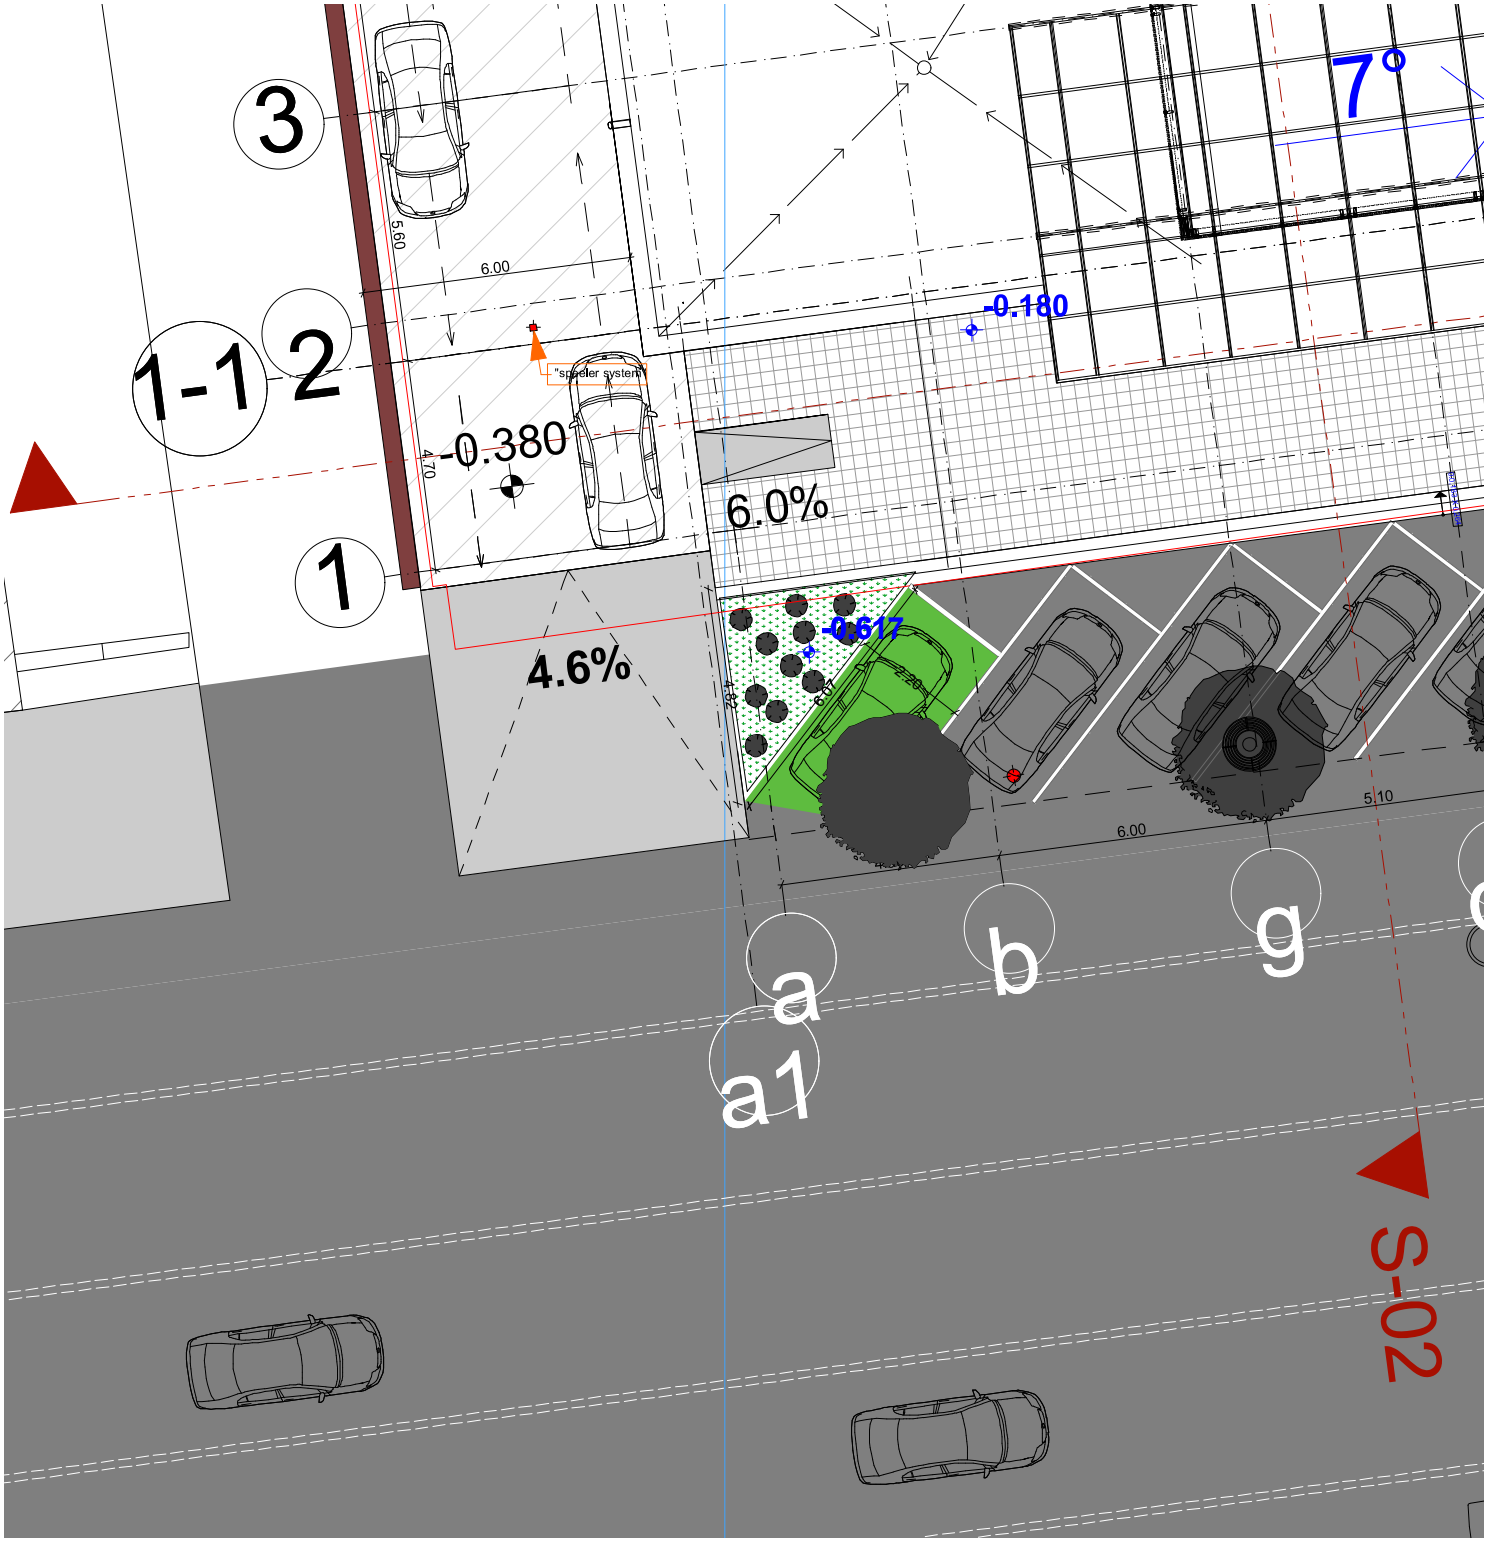
საქართველოს ეროვნული საგადასახადო
საჯარო რეესტრის ეროვნული სააგენტო

საკადასტრო გეგმა

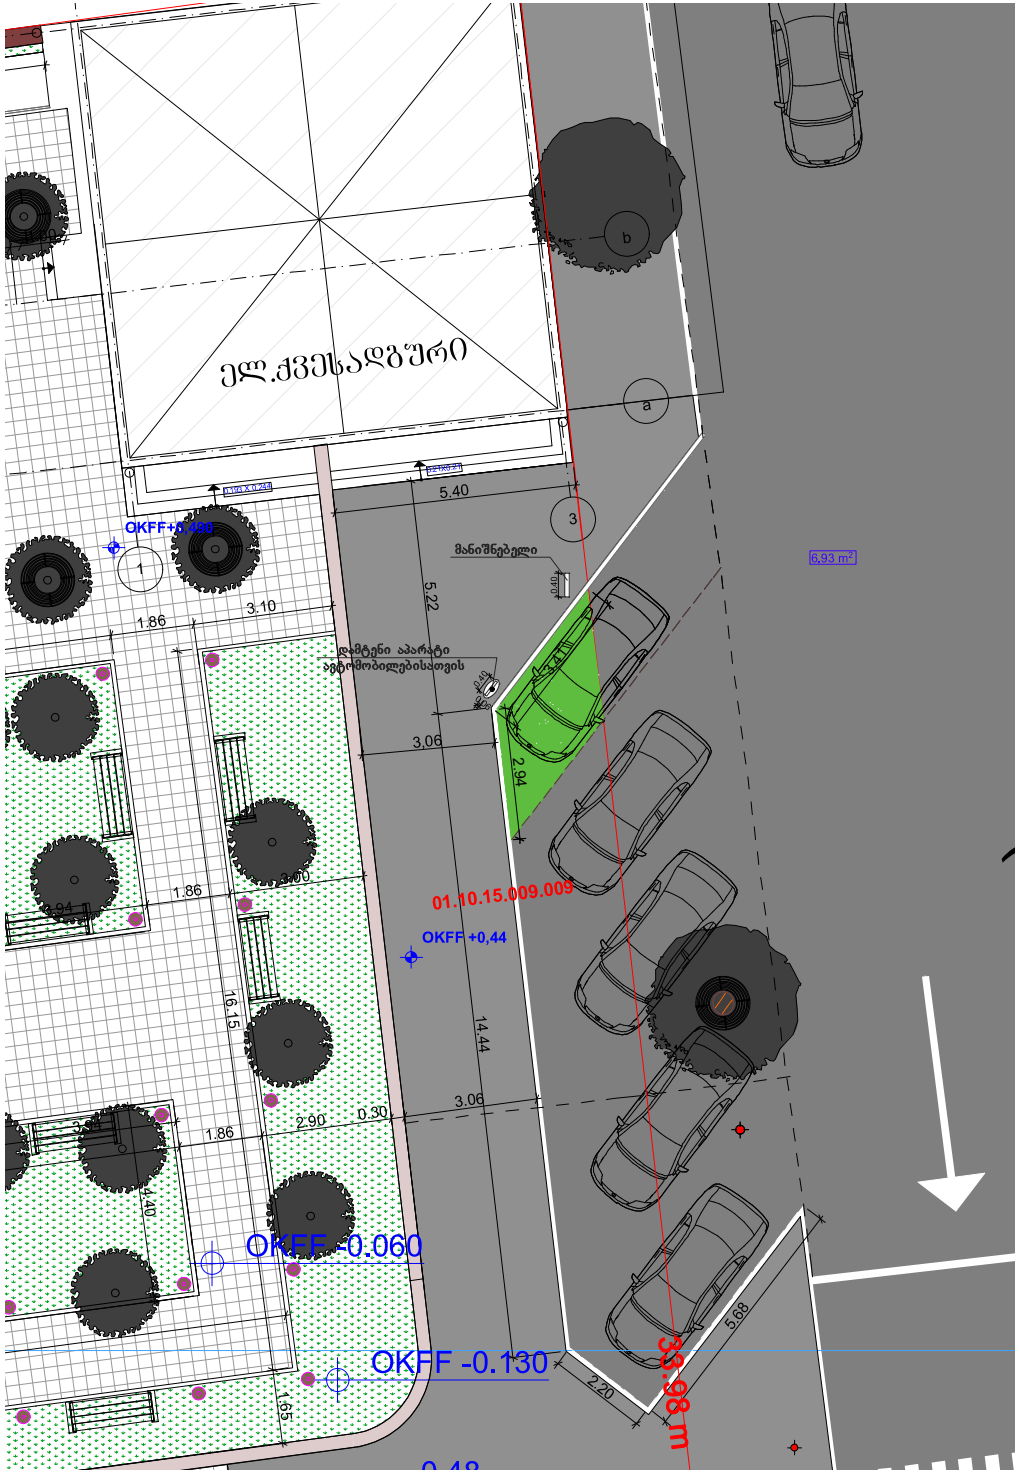
მიწის ნაკვეთის საკადასტრო კოდი: *01.10.15.009.009*
განცხადების რეგისტრაციის ნომერი: 882013002294
მიწის ნაკვეთის ფართობი: *4220* კვ.
დანიშნულება: *არასასოფლო-სამეურნეო*
მოხაზვის თარიღი 09.0113



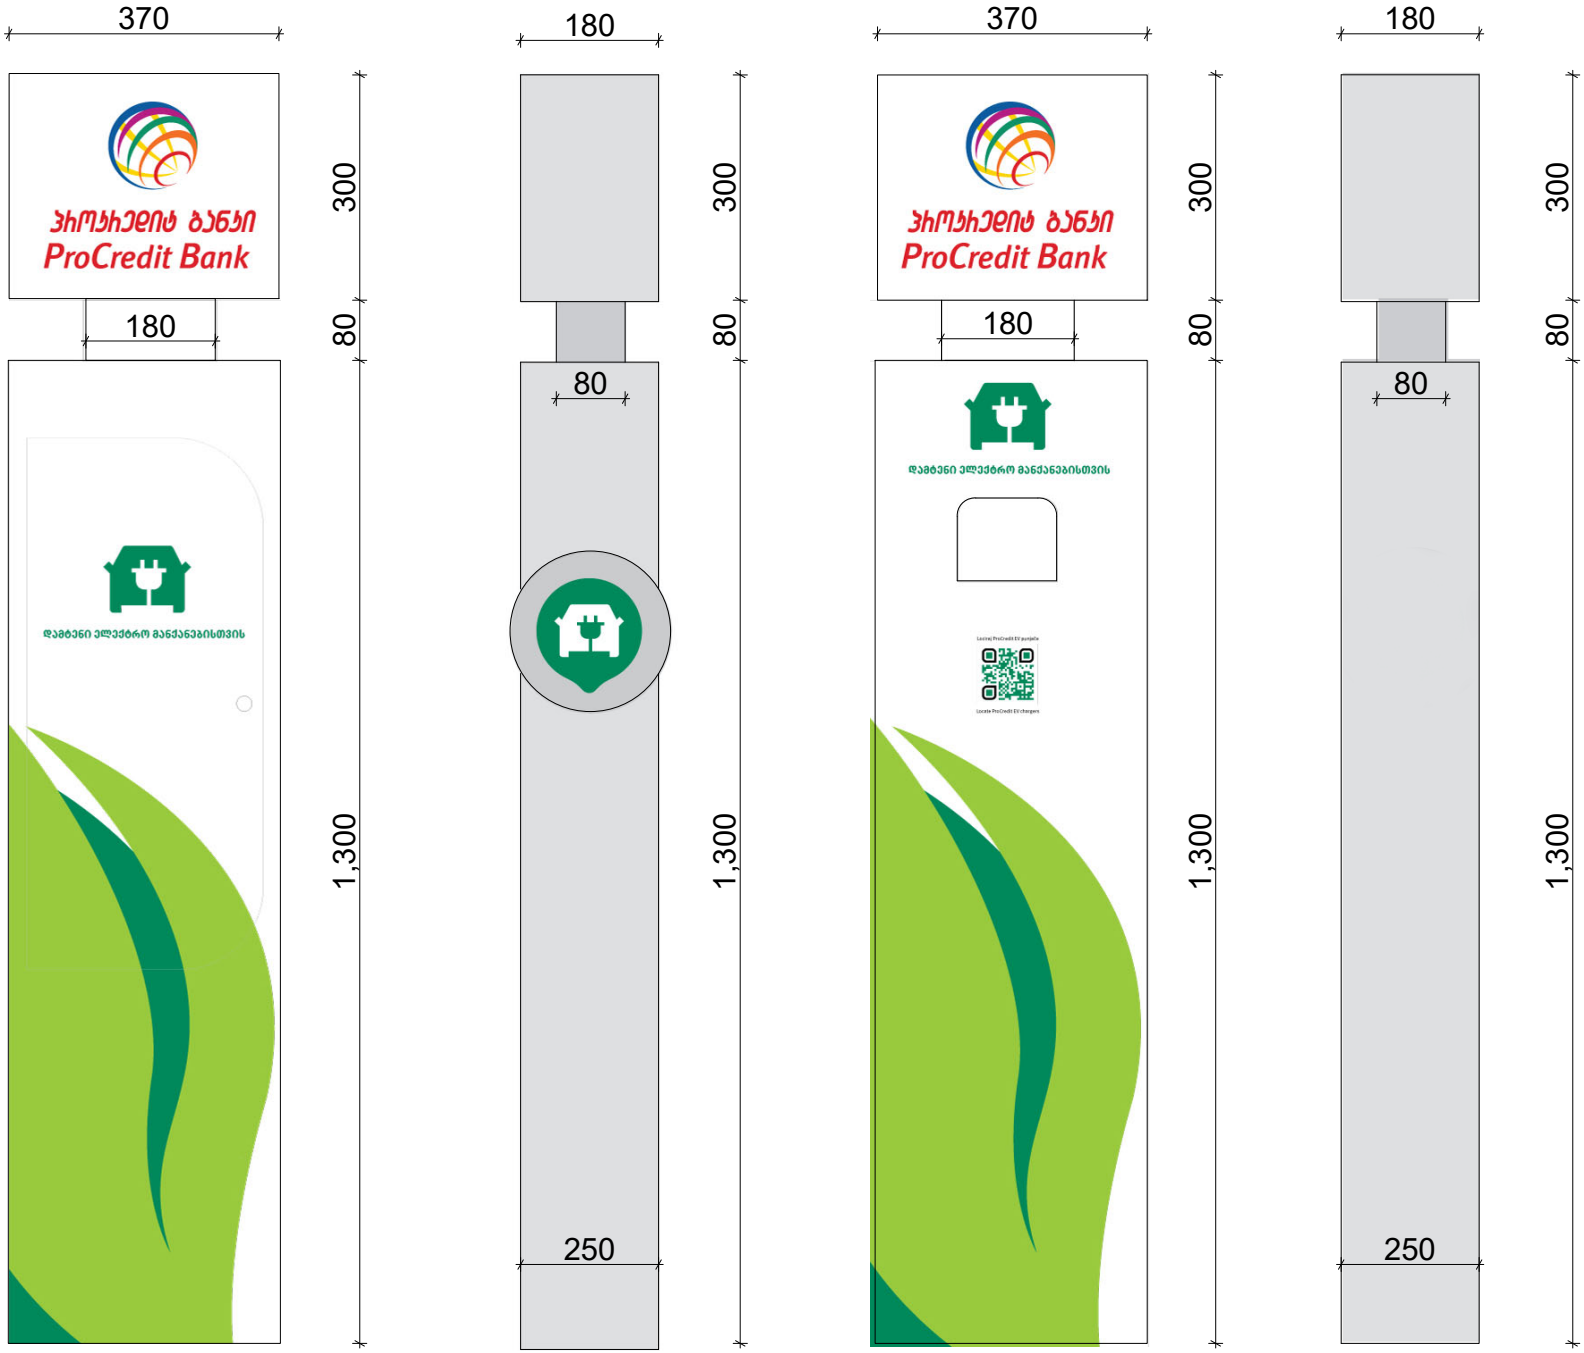

8479900
8479950
8480000
4619400
qarTveliSvilis q.
(asf)
qa
2 qa
3 qa
4 qa
2 qs
4 qs
5 qs
4 qs
S-01
S-02
S-03
S-04
S-05
450.64
15%
4.5%
4.6%
1%
d=150
±0,000 = +449.800 m
N
W
E
S
პროკრედიტ ბანკის I სართულის გეგმა
შენობა ნაგებობები
საპროექტო ტერიტორია
ავტოსადგომის ტერიტორია
სამანქანო გზა
ფეხმავალთა გზა
პანდუსი
ტერასა
ტექნიკური სათავსო
გალავანი
ღობე
გამწვანება
ინფექციური საავადმყოფოს ეზო


3
2
1-1
1
7°
-0.180
-0.380
-0.617
6.0%
4.6%
5.60
6.00
4.70
6.07
5.10
"spieler system"
a
a1
b
g
S-02


P
Sintali
ProCredit Bank


ელ.ქვესადგური
OKFF+0,36
1
3.10
1.86
5.40
3
მანიშნებელი
6,93 m²
5.22
დამტენი აპარატი
ავტომობილებისათვის
3.06
2.94
1.86
3.00
3.94
01.10.15.009.009
OKFF +0,44
16.15
14.44
3.06
1.86
2.90
0.30
4.40
OKFF -0.060
OKFF -0.130
1.65
5.88
2.20
3.98 m


P
A 603
P


370
180
300
80
1,300
პროკრედიტ ბანკი
ProCredit Bank
180
დამტენი ელექტრო მანქანებისთვის
80
250