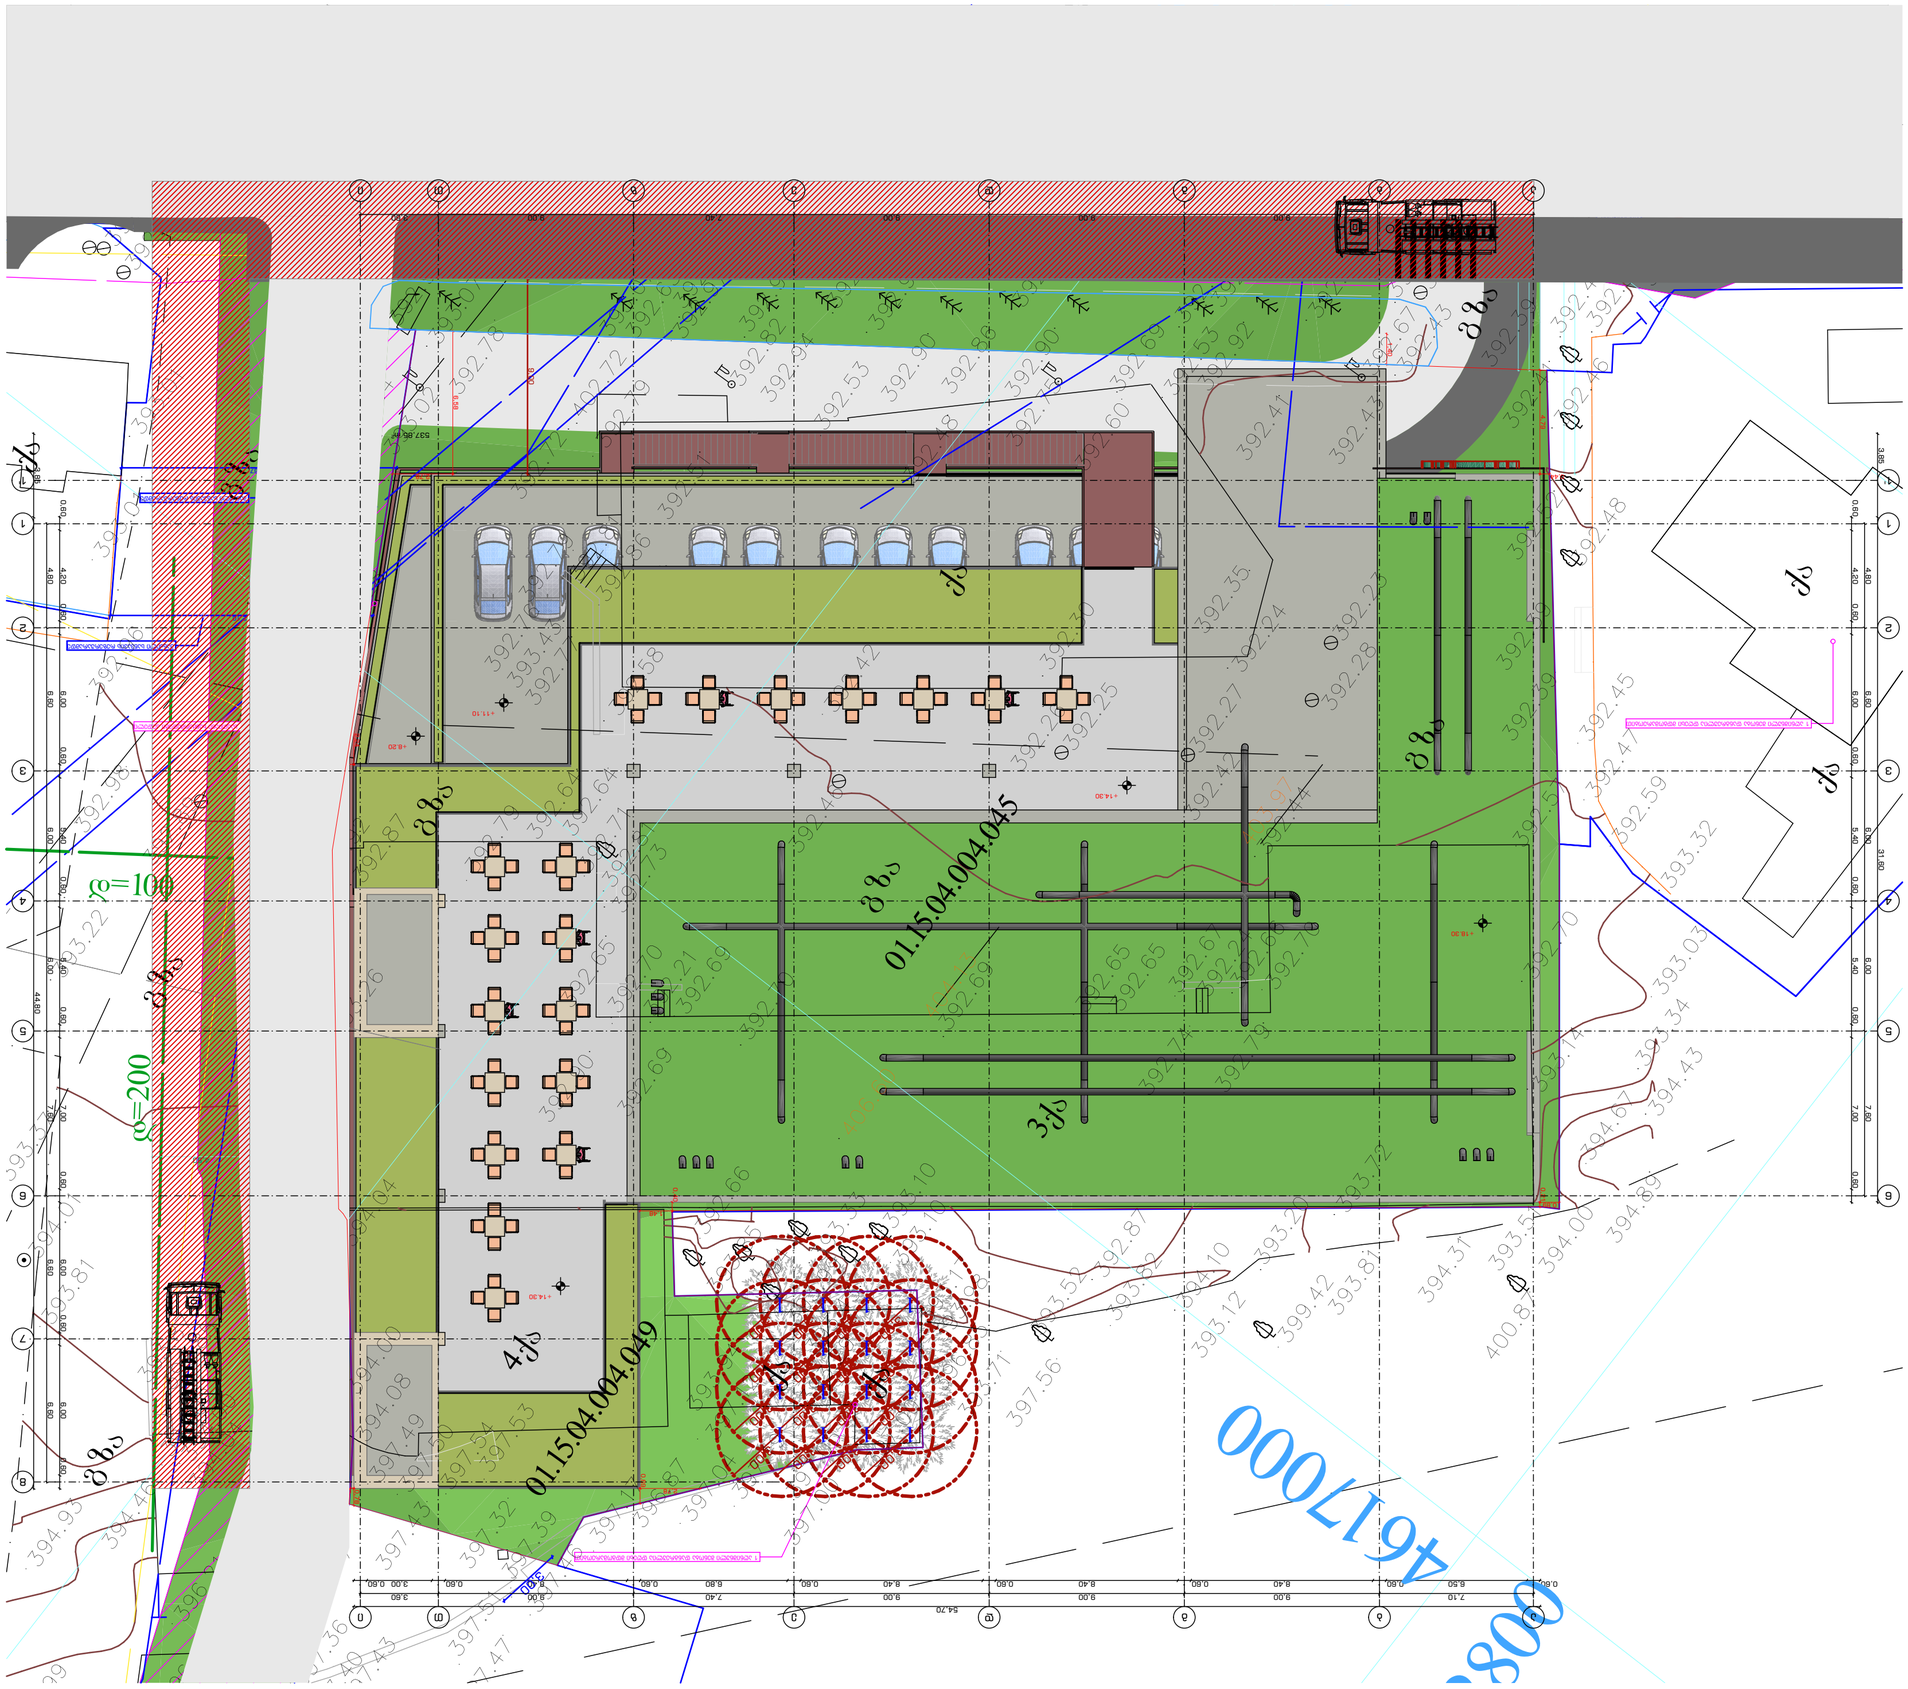

STUDIO9
Architectural Design
www.studio9.ge

შპს „სტუდია 9"
Company name

არქიტექტურული ნაწილი
Job Title

Address

ნიშნები:
Notes

1. ნახაზზე ასახულია მიწის ნაკვეთის ზედაპირის ტოპოგრაფიული აზომვის მონაცემები.
2. ასახულია ობიექტის ირგვლივ არსებული ინფრასტრუქტურა.
3. ნახაზზე ასახულია ობიექტის ირგვლივ ტერიტორიის კეთილმოწყობის ელემენტები.
ტერიტორიის კეთილმოწყობის ელემენტების ზუსტი ტიპი, ფერი და ადგილმდებარეობა განისაზღვრება ავტორის ზედამხედველობით.

ნახაზის დასახელება:
Drawing title

გენ გეგმა

ნახაზის N:	A.04
ს.ფ.:	
მასშტაბი:	1:200
Drawing scale:	

A2

2022 6

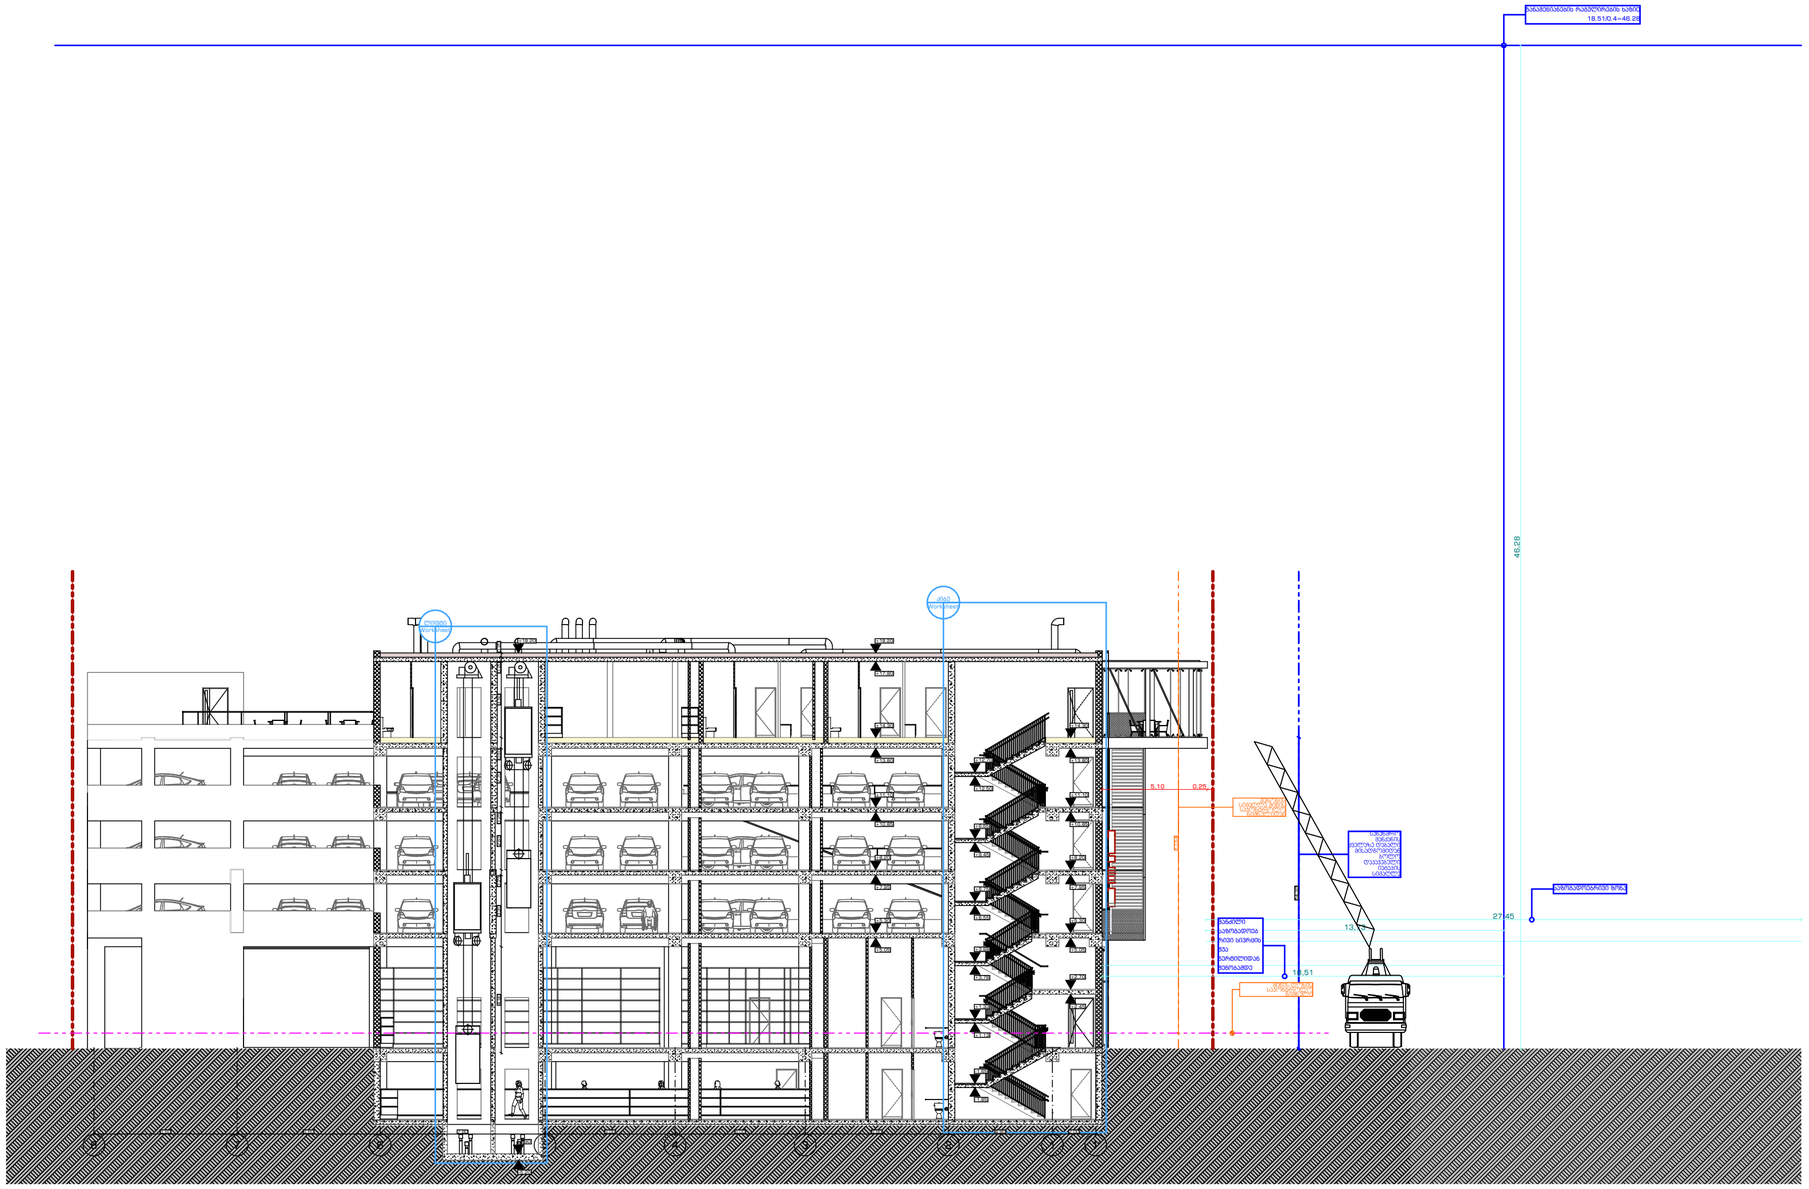

STUDIO9
Architectural
Design
www.studio9.ge

საპროექტო ორგანიზაცია
Company name
შ.პ.ს. "სტუდია 9"

პროექტის დასახელება
Job Title

მისამართი:
Address
მის:ვალაში თბილისი, ფეიად გამახარდიას
სანაპირო N10.
სატაქნლას დაღმარში N9

შენიშვნა:
Notes
1. ნახაზზე ზომები მოცემულია მეტრებში.
2. პროექტირებისას მოცემული პროექტები მესაკუთრეთა განცორციელდეს ცვლილებები.
3. ნახაზის ყველა ცვლილება მშენებლობის პროცესში მოითხოვებული უნდა იქნას პროექტის ავტორთან.

ექსპლიკაცია:

მონაწილეობა	სახელი,გვარი	ხელმოწერა
ტერიტორია	თ.ხაჩოშია	
მთ. არქიტექტორი	მ. ჩხაიძე	
პრ. ავტორი	მ. ჩხაიძე	
არქიტექტორი	მ.რუხმაძე	

ნახაზის დასახელება
Drawing title
სიმაღლის განაპირების სქემა

ფურცლის №	სკალ.	ფურცლის ზომა
A.05		A2
მასშტაბი. Drawing Scale.	1:200	

2022 წ