# დაგეგმარების მიზნის აღწერა

## დაგეგმარების საფუძველი და მიზნები:

პროექტის მიზანს წარმოადგენს მრავალფუნქციური შენობა და მისთვის განკუთვნილი დამხმარე ფუნქციების დაგეგმარება თანამედროვე გეგმარებითი პრინციპების და შენობა-ნაგებობების უსაფრთხოების ნორმების გამოყენებით.

## მიწის ნაკვეთის მდგებარეობა

საპროექტო ტერიტორიისთვის განსაზღვრულია მიწის ნაკვეთი ფართობით 1286 კვ.მ. რომელიც მდებარეობს ქ.თბილისში, ბოგდან ხმელნიცკის ქუჩა I ჩიხი №1 ს/კ 01.19.35.007.084. ტერიტორიას სამხრეთ დასავლეთით ესაზღვრება ბერი გაბრიელ სალოსის გამზირი ხოლო ჩრდილო-აღმოსავლეთის მხრიდან ბ.ხმელცინის ქუჩა. ტრიტორიის დაგეგმარება მოხდება 2023 წლის , ბრძანება №6408662 მიწის ნაკვეთის სამშენებლოდ გამოყენების პირობების შესაბამისად.

## პროექტის შენაარსობრივი აღწერა:

საპროექტო შენობა 11 სართულიანია (1 მიწისქვეშა და 10 მიწისზედა) და აქვს 1 მიწისქვეშა სართული (ავტოსადგომი). მე-10 სართული არის ტექნიკური სართული (ლიფტის სამანქანო) და მე-9 სართულის ბინების ტერასა. შენობის ფუნქციიდან და გაპ-იდან გამომდინარე მასში განთავსებულია საცხოვრებელი ბინები, კომერციული ფართები, და მიწისქვეშა ავტოსადგომი.

## პროექტის ძირითადი სტრუქტურული სისტემის აღწერა:

შენობის ძირითადი სტრუქტურული სისტემა წარმოადგენს მონოლითურ რკინაბეტონის კარკასს. რკინაბეტონის მონოლითური ფილოვანი საძირკვლით. გარე კედლებად გამოყენებულია წვრილი სამშენებლო ბლოკი . გადახურვა ბრტყელი.

## დაგეგმარებისთვის გამოყენებული კანონმდებლობის აღწერა:

საპროექტო შენობისა და საპროექტო მიწის ნაკვეთის დაგეგმარებისთვის გამოყენებულია საქართველოს მთავრობის დადგენილება №41, ტექნიკური რეგლამენტი “შენობა-ნაგებობების უსაფრთხოების წესები”

| შენობა-ნაგებობის უსაფრთხოების წესებთან შესაბამისობის ანალიზი |
|---|

| გამოყენებული წესები - „შენობა-ნაგებობის უსაფრთხოების წესები“ |
|---|

| ჩამოთვალეთ შენობის დაკავებულებები და აღწერეთ თითოეული გამოყენება | |
|---|---|
| **სწ-2** სასაწყობო ჯგუფი<br>-2.70 და -5.40 ნიშნულზე | 2 მიწისქვეშა ავტოსადგომი<br>(-1 და -2 სართული) |
| **სვ** სავაჭრო ჯგუფი. +-0.00 ნიშნულზე | სავაჭრო ფართი პირველ სართულზე<br>(1 სართული) |
| **სც-2** საცხოვრებელი ჯგუფი. +4.70; +7.85; +11.00; +14.15; +17.30; +20.45; +23.60; +26.75; 29.90; ნიშნულებზე | საცხოვრებელი ბინები მე-2 დან მე-10 სართულის ჩათვლით<br>(10 სართული) |
| **სმ-1 (306.2)** საშუალო საფრთხის შემცველი საქარხნო-სამრეწველო ჯგუფი.<br>-5.40 ნიშნულზე | სახანძრო ტუმბო და ავზი |
| | |

| <u>კონსტრუქციის ტიპი:</u> | |
|---|---|
| განსაზღვრეთ კონსტრუქციის ტიპი ახალი შენობისთვის:<br>მაგალითი: II-A, II-B, V-A, V-B | **I-B** ტიპი |

| სიმაღლის შეზღუდვები<br>ცხრილი 503 -ის მიხედვით | | | |
|---|---|---|---|
| | დაკავებულობები | დასაშვები<br>სართულიანობა | შემოთავაზებული სართულიანობა |
| 1 | სასაწყობე ჯგუფი: სწ-2 | 11 | 10 |
| 2 | სავაჭრო ჯგუფი: სვ | 11 | 10 |
| 3 | საცხოვრებელი ჯგუფი: სც-2 | 11 | 10 |
| 4 | საშუალო საფრთხის შემცველი საქარხნო-სამრეწველო ჯგუფი: სმ-1 | 11 | 10 |
| | | დასაშვები<br>სიმაღლე | შემოთავაზებული სიმაღლე |
| საერთო სიმაღლე = | | შეუზღუდავი | 29.90 |
| მიწის ზემოდან სართულების რაოდენობა = | | შეუზღუდავი | 10 |

| ფართობის შეზღუდვები<br>ცხრილი 503 -ის მიხედვით | | | |
|---|---|---|---|
| | დაკავებულობები | დასაშვები ფართობი<br>(ცალკეულ სართულზე) | შემოთავაზებული ფართობი<br>(ცალკეულ სართულზე) |
| 1 | სასაწყობე ჯგუფი: სწ-2 | შეუზღუდავი | ნაკლები |
| 2 | სავაჭრო ჯგუფი: სვ | შეუზღუდავი | ნაკლები |
| 3 | საცხოვრებელი ჯგუფი: სც-2 | 7340 | ნაკლები |
| 4 | საშუალო საფრთხის შემცველი საქარხნო-სამრეწველო სმ-1 | შეუზღუდავი | ნაკლები |
| | | | |

გარე კედლის ცეცხლმედეგობისა და ღიობისადმი მოთხოვნები
ცხრილების 602-ის და 705.8 -ის მიხედვით

| გარე კედელი | ხანძარსაწინააღმდეგო მანძილი (მეტრი) | ცეცხლმედეგობის ხარისხი (საათი) | | |
|---|---|---|---|---|
| | | მოთხოვნილი 602-ით | მოთხოვნილი 705.8.5-ით | გათვალისწინებული |
| 1-4 ღერძებში | X > 9 | 0 სთ | შეუზღუდავი | მეტი |
| ა-ზ ღერძებში | X > 9 | 0 სთ | შეუზღუდავი | მეტი |
| 4-1 ღერძებში | X > 9 | 0 სთ | შეუზღუდავი | მეტი |
| ზ-ა ღერძებში | X > 9 | 0 სთ | შეუზღუდავი | მეტი |

| ხანძრისგან დაცვის სისტემებისადმი მოთხოვნები | | | | | | | |
|---|---|---|---|---|---|---|---|
| დაკავებულობები / სივრცეები / გასასვლელი საშუალებები | ავტოსაშხეფი სისტემა | ალტერნატიული ავტომატური ცეცხლსაქრობი სისტემები | სახანძრო განგაშისა, კვამლაღმომჩენი და ცეცხლაღმომჩენი სისტემები | სახანძრო მილდგარების სისტემები | კვამლის საკონტროლო სისტემები | ხელის ცეცხლმაქრები | საავარიო განგაშის სისტემები |
| სასაწყობე ჯგუფი: სწ-2 | კი | – | კი<br><br>(სახანძრო განგაშის ხელით სამართავი სისტემა); (დამკავებელთა შეტყობინების სისტემა); (მხედველობითი განგაშის სისტემა); (კვამლაღმომჩენები). | კი | – | კი | – |

| | | | | | | | |
|---|---|---|---|---|---|---|---|
| სავაჭრო ჯგუფი: სვ | – | – | კი<br><br>(სახანძრო განგაშის ხელით სამართავი სისტემა); (დამკავებელთა შეტყობინების სისტემა); (მხედველობითი განგაშის მოწყობილობები); (კვამლზე მორეაგირე განგაშის მოწყობილობები საძინებლებში და მათ შესასვლელებთან). | კი | – | კი | – |

| | | | | | | | |
|---|---|---|---|---|---|---|---|
| საცხოვრებელი ჯგუფი: სც-2 | – | – | კი<br><br>(სახანძრო განგაშის ხელით სამართავი სისტემა);<br>(დამკავებელთა შეტყობინების სისტემა);<br>(მხედველობითი განგაშის მოწყობილობები);<br>(კვამლზე მორეაგირე განგაშის მოწყობილობები საძინებლებში და ფხვნილ-აირით ჩამქრობი სისტემა);<br>(ავტომატური ფხვნილ-ინერტული აირით ჩამქრობი სისტემა);<br>(ავტომატური ფხვნილ-ქიმიური აირით ჩამქრობი სისტემა);<br>(ავტომატური ფხვნილ-აეროზოლით ჩამქრობი სისტემა);<br>(ავტომატური ფხვნილ-

| | | | | | | | |
|---|---|---|---|---|---|---|---|
| საშუალო საფრთხის შემცველი საქარხნო-სამრეწველო ჯგუფი: სმ-1 | – | – | – | – | – | – | – |
| კიბის უჯრედები | – | – | კი (სახანძრო განგაშის ხელით სამართავი | კი | კი (კვამლის მექანიკური | – | – |

| | | | | | | | |
|---|---|---|---|---|---|---|---|
| ლიფტი | – | – | კი (კვამლაღმომჩენებ ი, თითოეული სართულის დონეზე ლიფტის შესასვლელთან და სამანქანე ოთახში). | – | კი (დაწნევის სისტემა). | – | – |
| დერეფნები | – | – | კი (სახანძრო განგაშის ხელით სამართავი სისტემის კოლოფი, გასასვლელი ს გზაკარებთან ) | კი | – | კი (სახანძრო მილდგარის კარადაში) | – |
| | | | | | | | |
| სახანძრო-სამაშველო სამსახურის მიერ გამოსაყენებელი მისაერთებლები | | | | კი | | | |
| სახანძრო ტუმბო და წყლის რეზერვუარი (-2.70 ნიშნულზე ) | | | | კი | | | |

| განიავებისადმი მოთხოვნები | | |
|---|---|---|
| დაკავებულობის/სივრცეების/გასასვლელების საშუალებები | ბუნებრივი განიავება | ხელოვნური განიავება |
| სასაწყობე ჯგუფი: სწ-2 (-1 სართულზე) | | კი |
| | კი | |
| სავაჭრო ჯგუფი: სვ (მიწისპირა სართულზე) | კი | |
| საცხოვრებელი ჯგუფი: სც-2 (მე2დან 10 სართულის ჩათვლით) | კი | კი (ტუალეტის ოთახი) |
| სმ-1 საშუალო საფრთხის შემცველი საქარხნო-სამრეწველო | | |
| | | |
| | | |
| კიბის უჯრედი | კი | კი |
| ლიფტები | | კი |
| დერეფანი | კი | კი |

| თითოეული სართულიდან გასასვლელი საშუალება | | | | | | | | | | |
|---|---|---|---|---|---|---|---|---|---|---|
| სართულები | დაკავებულობა და დაკავებულობის დაწყვილებული ჯამური მაჩვენებელი | | მოთხოვნილი გასასვლელების / გასასვლელთან მისადგომების რაოდენობა | გათვალისწინებული გასასვლელების / გასასვლელთან მისადგომის რაოდენობა და ტიპი | გასასვლელი საშუალების სიგანე (მეტრი) | | | | | |
| | | | | | გზა-კიბეები | | დერეფანი | | გასასვლელის გზა-კარი | |
| | | | | | მოთხოვნილი | გათვალისწინებული | მოთხოვნილი | გათვალისწინებული | მოთხოვნილი | გათვალისწინებული |
| მინუს 2 სართული | სწ-2;<br>სმ-1 | 27<br>1 | 2 | 2 გზა-კარი | 1.20 სახელურებს შორის | 1.20 სახელურებს შორის | | | 0.82 | 1.76 |
| მინუს 1 სართული | სწ-2; | 27 | 2 | 2 გზა-კარი | 1.20 სახელურებს შორის | 1.20 სახელურებს შორის | | | 0.82 | 1.76 |
| 1 სართული | სვ | 163 | 2 | 2 გზა-კარი | 1.20 სახელურებს შორის | 1.20 სახელურებს შორის | | | 0.82 | 1.76 |
| 2 სართული | სც-2: | 32 | 2 | 2 გზა-კარი | 1.20 სახელურებს შორის | 1.20 სახელურებს შორის | 0.90 | მეტი | 0.82 | 1.76 |
| 3 სართული | სც-2: | 32 | 2 | 2 გზა-კარი | 1.20 სახელურებს შორის | 1.20 სახელურებს შორის | 0.90 | მეტი | 0.82 | 1.76 |
| 4 სართული | სც-2: | 32 | 2 | 2 გზა-კარი | 1.20 სახელურებს შორის | 1.20 სახელურებს შორის | 0.90 | მეტი | 0.82 | 1.76 |
| 5 სართული | სც-2: | 32 | 2 | 2 გზა-კარი | 1.20 სახელურებს შორის | 1.20 სახელურებს შორის | 0.90 | მეტი | 0.82 | 1.76 |
| 6 სართული | სც-2: | 32 | 2 | 2 გზა-კარი | 1.20 სახელურებს შორის | 1.20 სახელურებს შორის | 0.90 | მეტი | 0.82 | 1.76 |
| 7 სართული | სც-2: | 32 | 2 | 2 გზა-კარი | 1.20 სახელურებს შორის | 1.20 სახელურებს შორის | 0.90 | მეტი | 0.82 | 1.76 |
| 8 სართული | სც-2: | 32 | 2 | 2 გზა-კარი | 1.20 სახელურებს შორის | 1.20 სახელურებს შორის | 0.90 | მეტი | 0.82 | 1.76 |
| 9 სართული | სც-2: | 19 | 2 | 2 გზა-კარი | 1.20 სახელურებს შორის | 1.20 სახელურებს შორის | 0.90 | მეტი | 0.82 | 1.76 |
| 10 სართული | სც-2: | 19 | 2 | 2 გზა-კარი | 1.20 სახელურებს შორის | 1.20 სახელურებს შორის | 0.90 | მეტი | 0.82 | 1.76 |

ცხრილი 1602.1-ის მიხედვით

ფიქსირებული დეპოზიტების ოდენობა (ათასი)

| | | |

# -1 სართულის გეგმა

| | | |
|---|---|---|
| ფორმატი PAPER SIZE | | პროექტის № PROJECT # |
| A-2 | | |

## პირობითი აღნიშვნები LEGEND

- ჩრდილოეთის აღმნიშვნელი
- საკადასტრო საზღვარი
- რეგულირების ხაზი
- ქუჩის ღერძი
- სიმაღლის შეზღუდვა

| | |
|---|---|
| დამკვეთი CLIENT | |
| პროექტი PROJECT | მრავალბინიანი საცხოვრებელი |
| მისამართი ADDRESS | 01.19.35.007.084 |

| | NAME | |
|---|---|---|
| დირექტორი | | |
| მთ. არქიტექტორი | გ. ჭუმბურიძე | |
| არქიტექტორი | ბ. კალანდაძე | |
| არქიტექტორი | რ.ჯანშიაშვილი | |
| არქიტექტორი შეასრულა/ დაამუშავა | ზ. რობაქიძე | |


GRC Ltd
Digomi IV/18/48
Tbilisi, Georgia
T: 252 08 10
E mail: grc_studio@yahoo.com


არქიტექტურული ნაწილი / ARCHITECTURE

| მასშტაბი SCALE | 1:100 | თარიღი DATE OF ISSUE |
|---|---|---|
| ნახაზი DRWG. | | კორექტირება REVISIONS |
| | | 1 |
| | | 2 |
| | | 3 |
| | | 4 |
| | | 5 |
| | | 6 |

ინდექსი INDEX | ფურც. PAGES

# -2 სართულის გეგმა

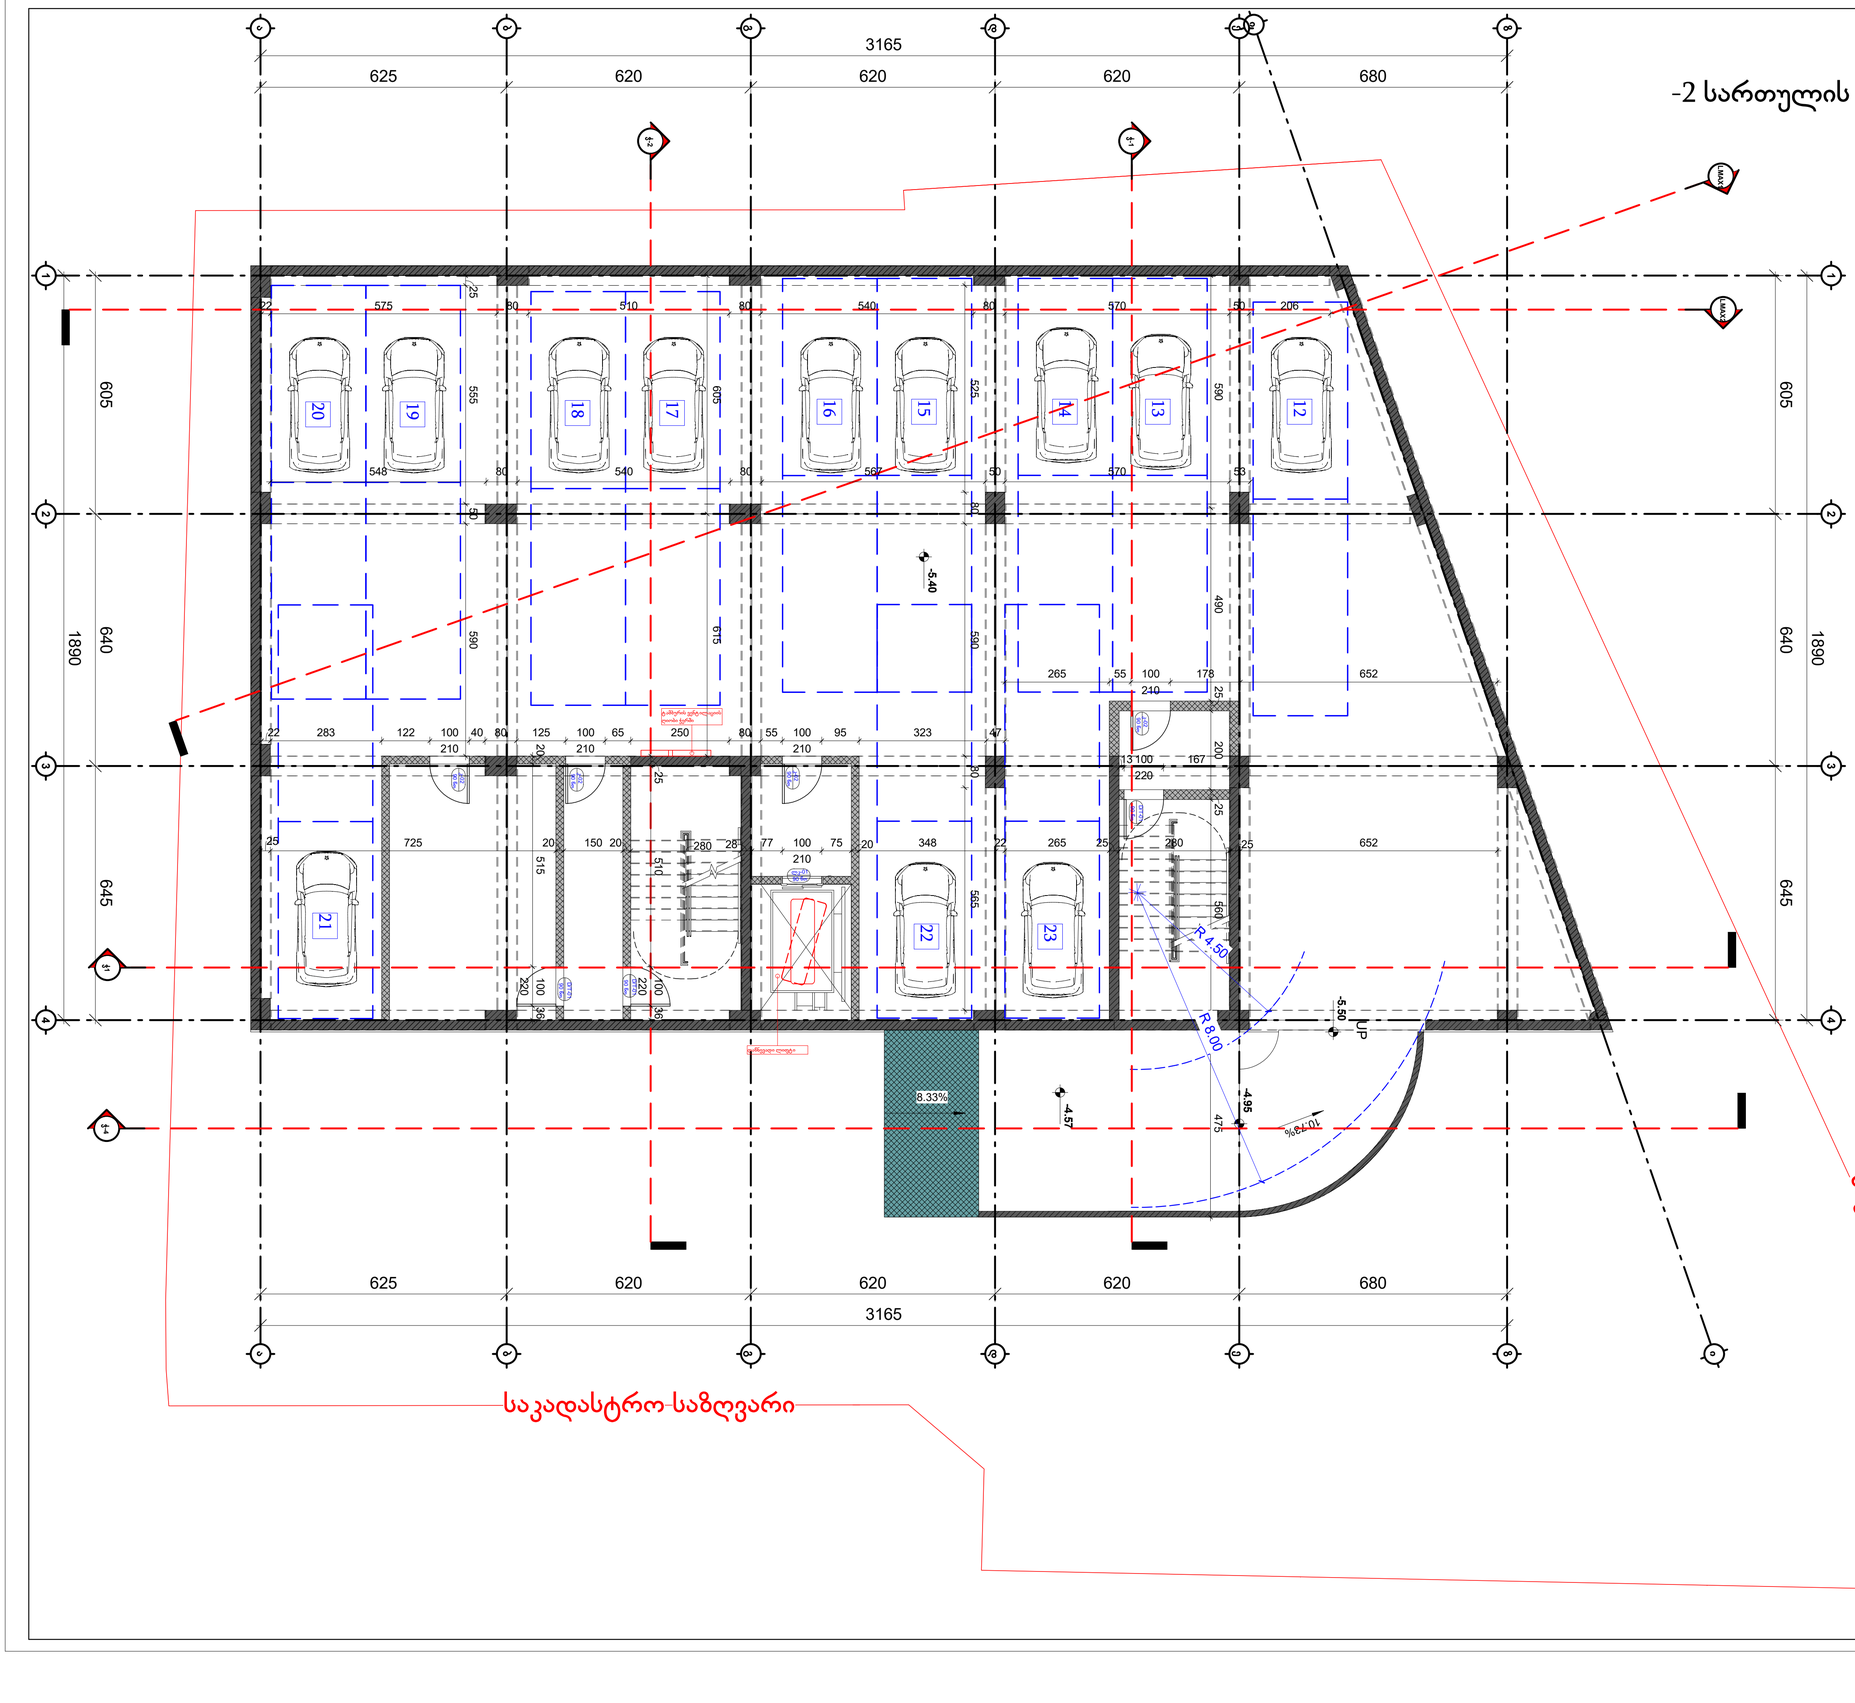


| | | |
|---|---|---|
| ფორმატი PAPER SIZE | | პროექტის № PROJECT # |
| A-2 | | |

ჰირობითი აღნიშვნები LEGEND

- ჩრდილოეთის აღმნიშვნელი
- საკადასტრო საზღვარი
- რეგულირების ხაზი
- ქუჩის ღერძი
- სიმაღლის შეზღუდვა

| | | |
|---|---|---|
| დამკვეთი CLIENT | | |
| პროექტი PROJECT | მრავალბინიანი საცხოვრებელი | |
| მისამართი ADDRESS | 01.19.35.007.084 | |
| | NAME | |
| დირექტორი | გ. ჭუმბურიძე | |
| მთ. არქიტექტორი | | |
| არქიტექტორი | ბ. კალანდაძე | |
| არქიტექტორი | რ.ჯანშიაშვილი | |
| არქიტექტორი შეასრულა/ დაამუშავა | ზ. რობაქიძე | |


GRC Ltd
Digomi IV/18/48
Tbilisi, Georgia
T: 252 08 10
E mail: grc_studio@yahoo.com


არქიტექტურული ნაწილი / ARCHITECTURE

| | | | |
|---|---|---|---|
| მასშტაბი SCALE | 1:100 | თარიღი DATE OF ISSUE | |
| ნახაზი DRWG. | | კორექტირება REVISIONS | |
| | | 1 | |
| | | 2 | |
| | | 3 | |
| | | 4 | |
| | | 5 | |
| | | 6 | |
| | | ინდექსი INDEX | ფურც. PAGES |

# 1 სართულის გეგმა

±0.00=383.00

საკადასტრო საზღვარი

| № | სართული 1 | | |
|---|---|---|---|
| | | | |
| 2 | კიბის უჯრედი და სადარბაზო | 91,4 | კვ.მ. |
| 4 | კომერციული ფართი | 454,1 | კვ.მ. |
| **სულ** | **სართული 1** | **545,5** | **კვ.მ.** |

ფორმატი PAPER SIZE: A-2

პროექტის № PROJECT #:

პირობითი აღნიშვნები LEGEND

- ჩრდილოეთის აღმნიშვნელი
- საკადასტრო საზღვარი
- რეგულირების ხაზი
- ქუჩის ღერძი
- სიმაღლის შეზღუდვა

დამკვეთი CLIENT

პროექტი PROJECT: მრავალბინიანი საცხოვრებელი

მისამართი ADDRESS: 01.19.35.007.084

| | NAME | |
|---|---|---|
| დირექტორი | გ. ჭუმბურიძე | |
| მთ. არქიტექტორი | | |
| არქიტექტორი | ბ. კალანდაძე | |
| არქიტექტორი | რ.ჯანშიაშვილი | |
| არქიტექტორი შეასრულა/ დაამუშავა | ზ. რობაქიძე | |


GRC Ltd
Digomi IV/18/48
Tbilisi, Georgia
T: 252 08 10
E mail: grc_studio@yahoo.com


არქიტექტურული ნაწილი / ARCHITECTURE

მასშტაბი SCALE: 1:100

თარიღი DATE OF ISSUE

ნახაზი DRWG.

კორექტირება REVISIONS: 1, 2, 3, 4, 5, 6

ინდექსი INDEX | ფურც. PAGES

2-ე სართულის გეგმა

| სართული 2 | | | |
|---|---|---|---|
| კიბის უჯრედი და სადარბაზო | | 117,8 | კვ.მ. |
| 1 | ბინა № 2,01 | საერთო ფართი | 70,5 | კვ.მ. |
| | | საცხოვრებელი ფართი | 61,3 | კვ.მ |
| | | საპაფხულო ფართი | 9,2 | კვ.მ |
| 2 | ბინა № 2,02 | საერთო ფართი | 52,9 | კვ.მ. |
| | | საცხოვრებელი ფართი | 44,2 | კვ.მ |
| | | საპაფხულო ფართი | 8,7 | კვ.მ |
| 3 | ბინა № 2,03 | საერთო ფართი | 100,6 | კვ.მ. |
| | | საცხოვრებელი ფართი | 82,8 | კვ.მ |
| | | საპაფხულო ფართი | 17,8 | კვ.მ |
| 4 | ბინა № 2,04 | საერთო ფართი | 59,0 | კვ.მ. |
| | | საცხოვრებელი ფართი | 50,6 | კვ.მ |
| | | საპაფხულო ფართი | 8,4 | კვ.მ |

| | | | | |
|---|---|---|---|---|
| 5 | ბინა № 2,05 | საერთო ფართი | 85,5 | კვ.მ. |
| | | საცხოვრებელი ფართი | 73,4 | კვ.მ |
| | | საპაფხულო ფართი | 12,1 | კვ.მ |
| 6 | ბინა № 2,06 | საერთო ფართი | 99,1 | კვ.მ. |
| | | საცხოვრებელი ფართი | 62,7 | კვ.მ |
| | | საპაფხულო ფართი | 36,4 | კვ.მ |
| 7 | ბინა № 2,07 | საერთო ფართი | 69,1 | კვ.მ. |
| | | საცხოვრებელი ფართი | 54,8 | კვ.მ |
| | | საპაფხულო ფართი | 14,3 | კვ.მ |
| | | | | |
| | სულ | სართული 2 | 654,5 | კვ.მ. |

| | |
|---|---|
| ფორმატი PAPER SIZE | A-2 |
| პროექტის № PROJECT # | |

პირობითი აღნიშვნები LEGEND

- ჩრდილოეთის აღმნიშვნელი
- საკადასტრო საზღვარი
- რეგულირების ხაზი
- ქუჩის ღერძი
- სიმაღლის შეზღუდვა

| | |
|---|---|
| დამკვეთი CLIENT | |
| პროექტი PROJECT | მრავალბინიანი საცხოვრებელი |
| მისამართი ADDRESS | 01.19.35.007.084 |

| | NAME | |
|---|---|---|
| დირექტორი | გ. ჭუმბურიძე | |
| მთ. არქიტექტორი | | |
| არქიტექტორი | ბ. კალანდაძე | |
| არქიტექტორი | რ.ჯანშიაშვილი | |
| არქიტექტორი შეასრულა/ დაამუშავა | ზ. რობაქიძე | |


GRC Ltd
Digomi IV/18/48
Tbilisi, Georgia
T: 252 08 10
E mail: grc_studio@yahoo.com


არქიტექტურული ნაწილი / ARCHITECTURE

| | | | |
|---|---|---|---|
| მასშტაბი SCALE | 1:100 | თარიღი DATE OF ISSUE | |
| ნახაზი DRWG. | | კორექტირება REVISIONS | |
| | | 1 | |
| | | 2 | |
| | | 3 | |
| | | 4 | |
| | | 5 | |
| | | 6 | |
| | | ინდექსი INDEX | ფურც. PAGES |

# 3-ე სართულის გეგმა

| სართული 3 | | | |
|---|---|---|---|
| კიბის უჯრედი და სადარბაზო | | 117,8 | კვ.მ. |
| 1 | ბინა № 3,01 | საერთო ფართი | 70,2 | კვ.მ. |
| | | საცხოვრებელი ფართი | 61,1 | კვ.მ |
| | | საპაუსტალო ფართი | 9,1 | კვ.მ |
| 2 | ბინა № 3,02 | საერთო ფართი | 52,9 | კვ.მ. |
| | | საცხოვრებელი ფართი | 44,2 | კვ.მ |
| | | საპაუსტალო ფართი | 8,7 | კვ.მ |
| 3 | ბინა № 3, 03 | საერთო ფართი | 110,5 | კვ.მ. |
| | | საცხოვრებელი ფართი | 82,6 | კვ.მ |
| | | საპაუსტალო ფართი | 27,9 | კვ.მ |
| 4 | ბინა № 3,04 | საერთო ფართი | 59,0 | კვ.მ. |
| | | საცხოვრებელი ფართი | 50,6 | კვ.მ |
| | | საპაუსტალო ფართი | 8,4 | კვ.მ |

| | | | | |
|---|---|---|---|---|
| 5 | ბინა № 3,05 | საერთო ფართი | 92,3 | კვ.მ. |
| | | საცხოვრებელი ფართი | 73,2 | კვ.მ |
| | | საპაუსტალო ფართი | 19,1 | კვ.მ |
| 6 | ბინა № 3,6 | საერთო ფართი | 99,0 | კვ.მ. |
| | | საცხოვრებელი ფართი | 62,6 | კვ.მ |
| | | საპაუსტალო ფართი | 36,4 | კვ.მ |
| 7 | ბინა № 3,7 | საერთო ფართი | 69,6 | კვ.მ. |
| | | საცხოვრებელი ფართი | 55,2 | კვ.მ |
| | | საპაუსტალო ფართი | 14,4 | კვ.მ |
| | | | | |
| სულ | | სართული 3 | 671,3 | კვ.მ. |

საკადასტრო საზღვარი

| | |
|---|---|
| ფორმატი PAPER SIZE | პროექტის № PROJECT # |
| A-2 | |

პირობითი აღნიშვნები LEGEND

- ჩრდილოეთის აღმნიშვნელი
- საკადასტრო საზღვარი
- რეგულირების ხაზი
- ქუჩის ღერძი
- სიმაღლის შეზღუდვა

| | |
|---|---|
| დამკვეთი CLIENT | |
| პროექტი PROJECT | მრავალბინიანი საცხოვრებელი |
| მისამართი ADDRESS | 01.19.35.007.084 |

| | NAME | |
|---|---|---|
| დირექტორი | გ. ჭუმბურიძე | |
| მთ. არქიტექტორი | | |
| არქიტექტორი | ბ. კალანდაძე | |
| არქიტექტორი | რ.ჯანშიაშვილი | |
| არქიტექტორი შეასრულა/ დაამუშავა | ზ. რობაქიძე | |


GRC Ltd
Digomi IV/18/48
Tbilisi, Georgia
T: 252 08 10
E mail: grc_studio@yahoo.com


არქიტექტურული ნაწილი / ARCHITECTURE

| | | | |
|---|---|---|---|
| მასშტაბი SCALE | 1:100 | თარიღი DATE OF ISSUE | |
| ნახაზი | DRWG. | ცვლილება | REVISIONS |
| | | 1 | |
| | | 2 | |
| | | 3 | |
| | | 4 | |
| | | 5 | |
| | | 6 | |
| | | ინდექსი INDEX | ფურც. PAGES |

# 4-ე სართულის გეგმა

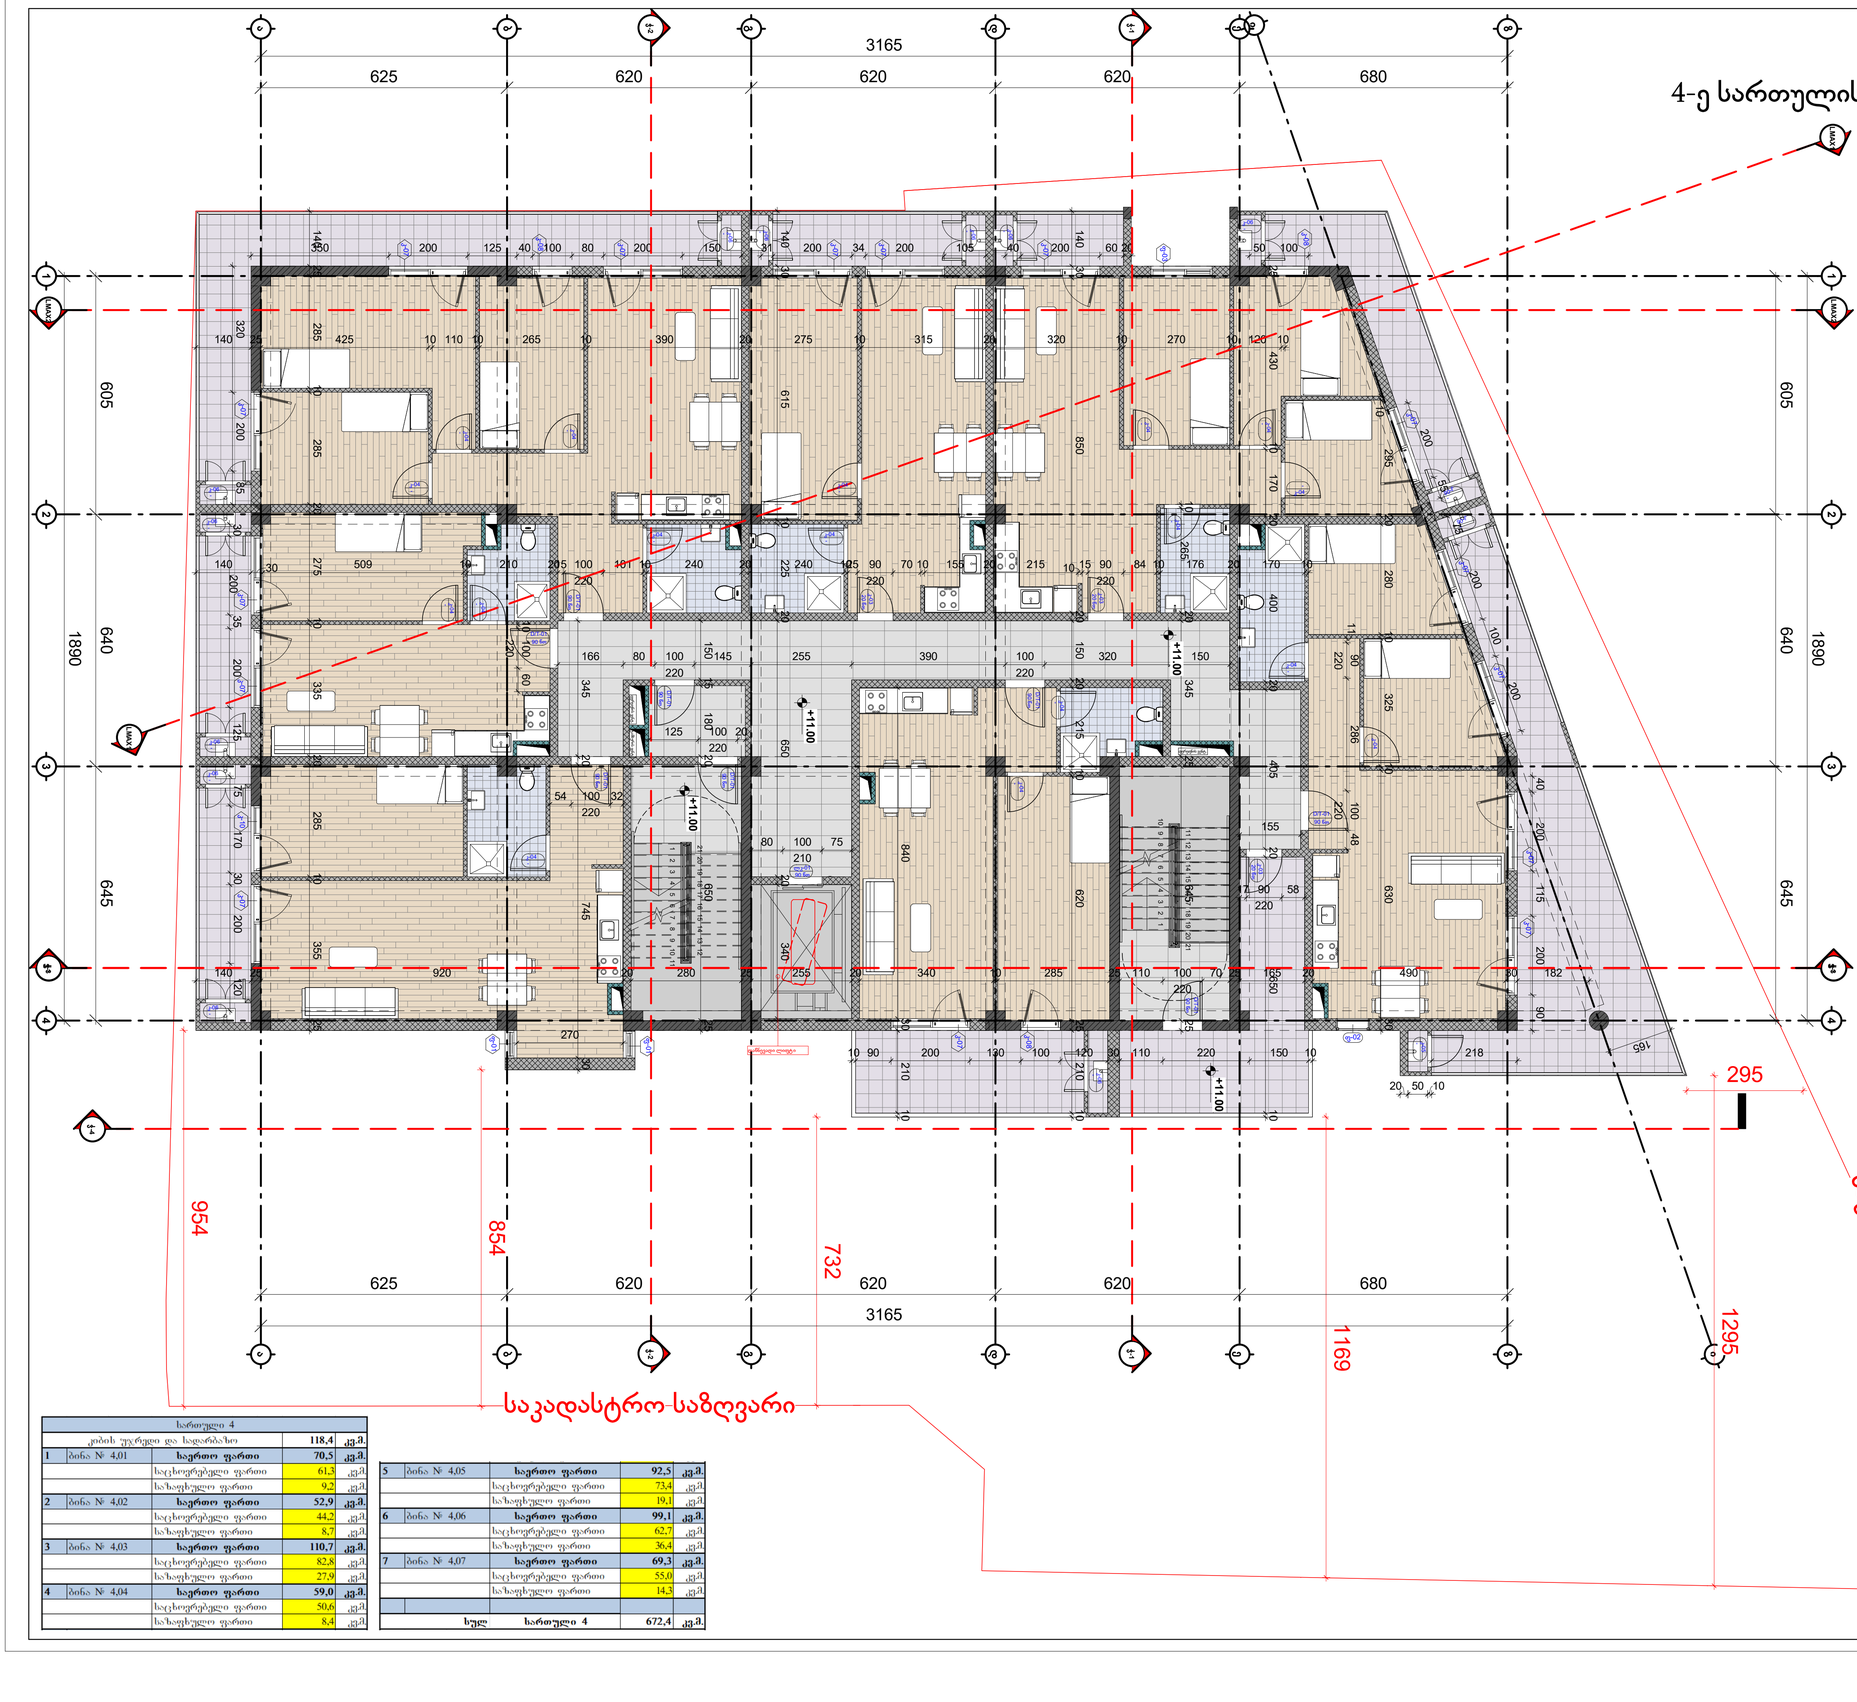


| სართული 4 | | | |
|---|---|---|---|
| კიბის უჯრედი და სადარბაზო | | 118,4 | კვ.მ. |
| 1 | ბინა № 4,01 | საერთო ფართი | 70,5 | კვ.მ. |
| | | საცხოვრებელი ფართი | 61,3 | კვ.მ |
| | | საპაწხელო ფართი | 9,2 | კვ.მ |
| 2 | ბინა № 4,02 | საერთო ფართი | 52,9 | კვ.მ. |
| | | საცხოვრებელი ფართი | 44,2 | კვ.მ |
| | | საპაწხელო ფართი | 8,7 | კვ.მ |
| 3 | ბინა № 4,03 | საერთო ფართი | 110,7 | კვ.მ. |
| | | საცხოვრებელი ფართი | 82,8 | კვ.მ |
| | | საპაწხელო ფართი | 27,9 | კვ.მ |
| 4 | ბინა № 4,04 | საერთო ფართი | 59,0 | კვ.მ. |
| | | საცხოვრებელი ფართი | 50,6 | კვ.მ |
| | | საპაწხელო ფართი | 8,4 | კვ.მ |

| | | | | |
|---|---|---|---|---|
| 5 | ბინა № 4,05 | საერთო ფართი | 92,5 | კვ.მ. |
| | | საცხოვრებელი ფართი | 73,4 | კვ.მ |
| | | საპაწხელო ფართი | 19,1 | კვ.მ |
| 6 | ბინა № 4,06 | საერთო ფართი | 99,1 | კვ.მ. |
| | | საცხოვრებელი ფართი | 62,7 | კვ.მ |
| | | საპაწხელო ფართი | 36,4 | კვ.მ |
| 7 | ბინა № 4,07 | საერთო ფართი | 69,3 | კვ.მ. |
| | | საცხოვრებელი ფართი | 55,0 | კვ.მ |
| | | საპაწხელო ფართი | 14,3 | კვ.მ |
| | | | | |
| | სულ | სართული 4 | 672,4 | კვ.მ. |

ფორმატი PAPER SIZE: A-2

პროექტის № PROJECT #:

პირობითი აღნიშვნები LEGEND

- ჩრდილოეთის აღმნიშვნელი
- საკადასტრო საზღვარი
- რეგულირების ხაზი
- ქუჩის ღერძი
- სიმაღლის შეზღუდვა

დამკვეთი CLIENT

პროექტი PROJECT: მრავალბინიანი საცხოვრებელი

მისამართი ADDRESS: 01.19.35.007.084

| | NAME | |
|---|---|---|
| დირექტორი | | |
| მთ. არქიტექტორი | გ. ჭუმბურიძე | |
| არქიტექტორი | ბ. კალანდაძე | |
| არქიტექტორი | რ.ჯანშიაშვილი | |
| არქიტექტორი შეასრულა/ დაამუშავა | ზ. რობაქიძე | |


GRC Ltd
Digomi IV/18/48
Tbilisi, Georgia
T: 252 08 10
E mail: grc_studio@yahoo.com


არქიტექტურული ნაწილი / ARCHITECTURE

მასშტაბი SCALE: 1:100

თარიღი DATE OF ISSUE

ნახაზი DRWG.

პორექტირება REVISIONS

| | |
|---|---|
| 1 | |
| 2 | |
| 3 | |
| 4 | |
| 5 | |
| 6 | |

ინდექსი INDEX

ფურც. PAGES

# 5-ე სართულის გეგმა

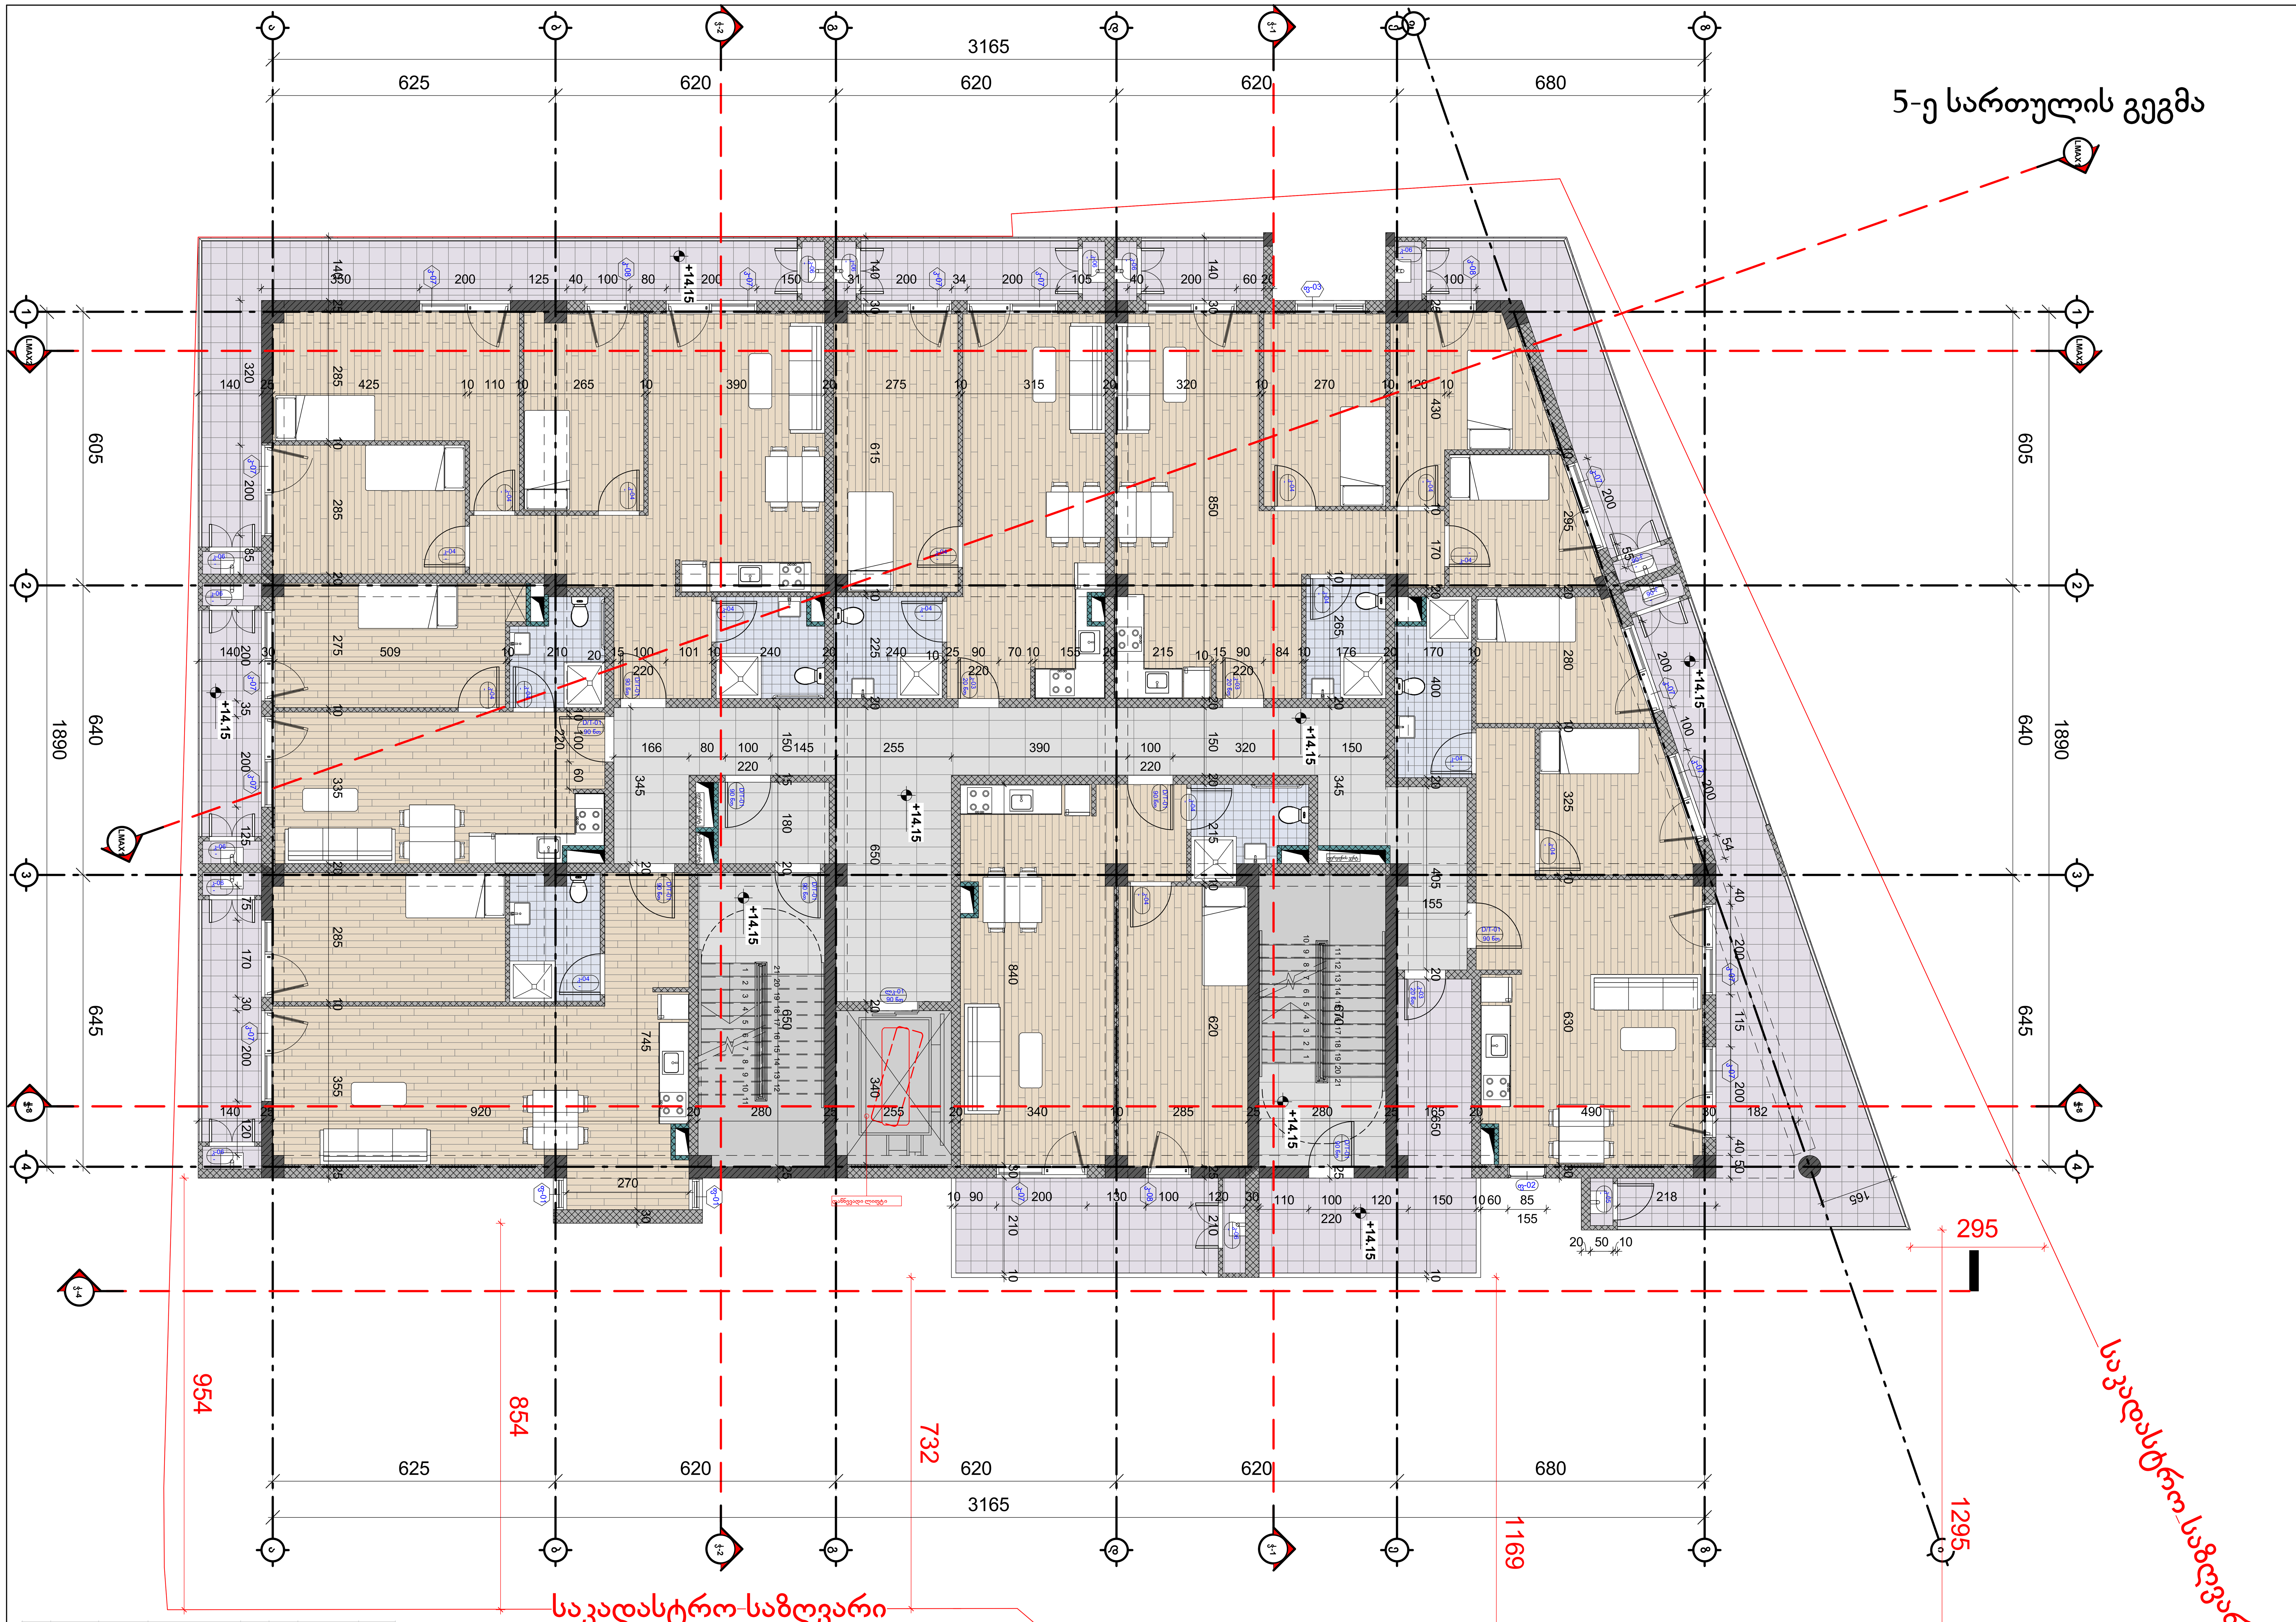


| ფორმატი PAPER SIZE | | პროექტის № PROJECT # |
|---|---|---|
| A-2 | | |

პირობითი აღნიშვნები LEGEND

- ჩრდილოეთის აღმნიშვნელი
- საკადასტრო საზღვარი
- რეგულირების ხაზი
- ქუჩის ღერძი
- სიმაღლის შეზღუდვა

| სართული 4 | | | | |
|---|---|---|---|---|
| კიბის უჯრედი და სადარბაზო | | | 118,4 | კვ.მ. |
| 1 | ბინა № 4,01 | **საერთო ფართი** | 70,5 | კვ.მ. |
| | | საცხოვრებელი ფართი | 61,3 | კვ.მ. |
| | | საზაფხულო ფართი | 9,2 | კვ.მ. |
| 2 | ბინა № 4,02 | **საერთო ფართი** | 52,9 | კვ.მ. |
| | | საცხოვრებელი ფართი | 44,2 | კვ.მ. |
| | | საზაფხულო ფართი | 8,7 | კვ.მ. |
| 3 | ბინა № 4,03 | **საერთო ფართი** | 110,7 | კვ.მ. |
| | | საცხოვრებელი ფართი | 82,8 | კვ.მ. |
| | | საზაფხულო ფართი | 27,9 | კვ.მ. |
| 4 | ბინა № 4,04 | **საერთო ფართი** | 59,0 | კვ.მ. |
| | | საცხოვრებელი ფართი | 50,6 | კვ.მ. |
| | | საზაფხულო ფართი | 8,4 | კვ.მ. |

| | | | | |
|---|---|---|---|---|
| 5 | ბინა № 4,05 | **საერთო ფართი** | 92,5 | კვ.მ. |
| | | საცხოვრებელი ფართი | 73,4 | კვ.მ. |
| | | საზაფხულო ფართი | 19,1 | კვ.მ. |
| 6 | ბინა № 4,06 | **საერთო ფართი** | 99,1 | კვ.მ. |
| | | საცხოვრებელი ფართი | 62,7 | კვ.მ. |
| | | საზაფხულო ფართი | 36,4 | კვ.მ. |
| 7 | ბინა № 4,07 | **საერთო ფართი** | 69,3 | კვ.მ. |
| | | საცხოვრებელი ფართი | 55,0 | კვ.მ. |
| | | საზაფხულო ფართი | 14,3 | კვ.მ. |
| | | | | |
| | **სულ** | **სართული 4** | 672,4 | კვ.მ. |

| | |
|---|---|
| დამკვეთი CLIENT | |
| პროექტი PROJECT | მრავალბინიანი საცხოვრებელი |
| მისამართი ADDRESS | 01.19.35.007.084 |

| | NAME | |
|---|---|---|
| დირექტორი / მთ. არქიტექტორი | გ. ჭუმბურიძე | |
| არქიტექტორი | ბ. კალანდაძე | |
| არქიტექტორი | რ.ჯანშიაშვილი | |
| არქიტექტორი შეასრულა/დაამუშავა | ზ. რობაქიძე | |

GRC Ltd
Digomi IV/18/48
Tbilisi, Georgia
T: 252 08 10
E mail: grc_studio@yahoo.com

არქიტექტურული ნაწილი / ARCHITECTURE

| მასშტაბი SCALE | 1:100 | თარიღი DATE OF ISSUE |
|---|---|---|
| ნახაზი DRWG. | | კორექტირება REVISIONS |
| | | 1 |
| | | 2 |
| | | 3 |
| | | 4 |
| | | 5 |
| | | 6 |
| | | ინდექსი INDEX / ფურც. PAGES |

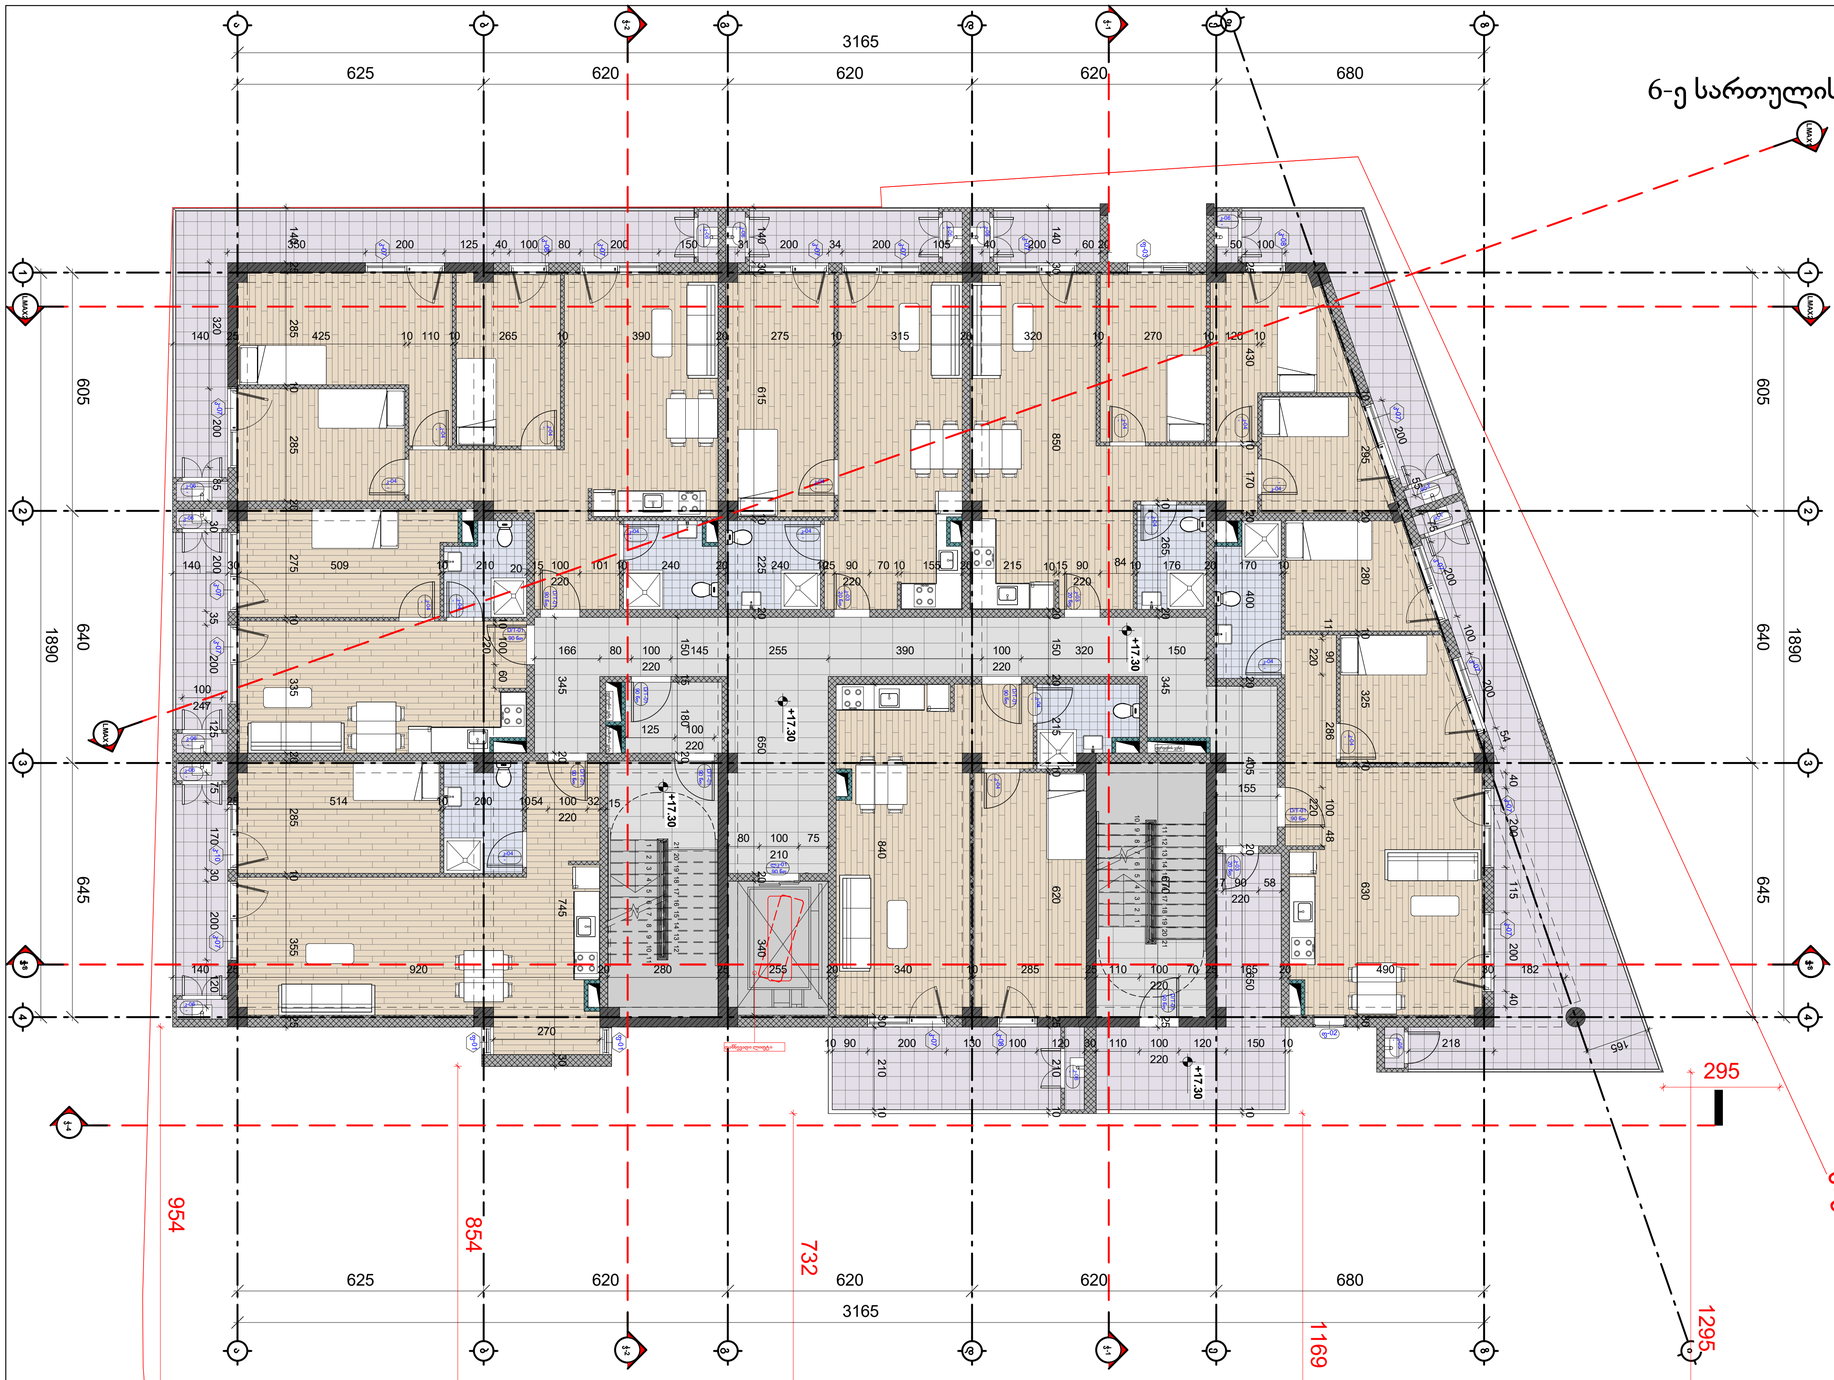


| სართული 4 | | | |
|---|---|---|---|
| კიბის უჯრედი და სადარბაზო | | 118,4 | კვ.მ. |
| 1 | ბინა № 4,01 | საერთო ფართი | 70,5 | კვ.მ. |
| | | საცხოვრებელი ფართი | 61,3 | კვ.მ |
| | | საპაწულელი ფართი | 9,2 | კვ.მ |
| 2 | ბინა № 4,02 | საერთო ფართი | 52,9 | კვ.მ. |
| | | საცხოვრებელი ფართი | 44,2 | კვ.მ |
| | | საპაწულელი ფართი | 8,7 | კვ.მ |
| 3 | ბინა № 4,03 | საერთო ფართი | 110,7 | კვ.მ. |
| | | საცხოვრებელი ფართი | 82,8 | კვ.მ |
| | | საპაწულელი ფართი | 27,9 | კვ.მ |
| 4 | ბინა № 4,04 | საერთო ფართი | 59,0 | კვ.მ. |
| | | საცხოვრებელი ფართი | 50,6 | კვ.მ |
| | | საპაწულელი ფართი | 8,4 | კვ.მ |

| | | | | |
|---|---|---|---|---|
| 5 | ბინა № 4,05 | საერთო ფართი | 92,5 | კვ.მ. |
| | | საცხოვრებელი ფართი | 73,4 | კვ.მ |
| | | საპაწულელი ფართი | 19,1 | კვ.მ |
| 6 | ბინა № 4,06 | საერთო ფართი | 99,1 | კვ.მ. |
| | | საცხოვრებელი ფართი | 62,7 | კვ.მ |
| | | საპაწულელი ფართი | 36,4 | კვ.მ |
| 7 | ბინა № 4,07 | საერთო ფართი | 69,3 | კვ.მ. |
| | | საცხოვრებელი ფართი | 55,0 | კვ.მ |
| | | საპაწულელი ფართი | 14,3 | კვ.მ |
| | | | | |
| | სულ | სართული 4 | 672,4 | კვ.მ. |

ფორმატი
PAPER SIZE
A-2

პროექტის №
PROJECT #

პირობითი აღნიშვნები LEGEND

- ჩრდილოეთის აღმნიშვნელი
- საკადასტრო საზღვარი
- რეგულირების ხაზი
- ქუჩის ღერძი
- სიმაღლის შეზღუდვა

დამკვეთი
CLIENT

პროექტი
PROJECT
მრავალბინიანი საცხოვრებელი

მისამართი
ADDRESS
01.19.35.007.084

| | NAME | |
|---|---|---|
| დირექტორი | | |
| მთ. არქიტექტორი | გ. ჭუმბურიძე | |
| არქიტექტორი | ბ. კალანდაძე | |
| არქიტექტორი | რ.ჯანშიაშვილი | |
| არქიტექტორი შეასრულა/ დაამუშავა | ზ. რობაქიძე | |


GRC Ltd
Digomi IV/18/48
Tbilisi, Georgia
T: 252 08 10
E mail: grc_studio@yahoo.com


არქიტექტურული ნაწილი / ARCHITECTURE

მასშტაბი SCALE 1:100
თარიღი DATE OF ISSUE

ნახაზი DRWG.
პროექტირება REVISIONS
1
2
3
4
5
6

ინდექსი INDEX
ფურც. PAGES

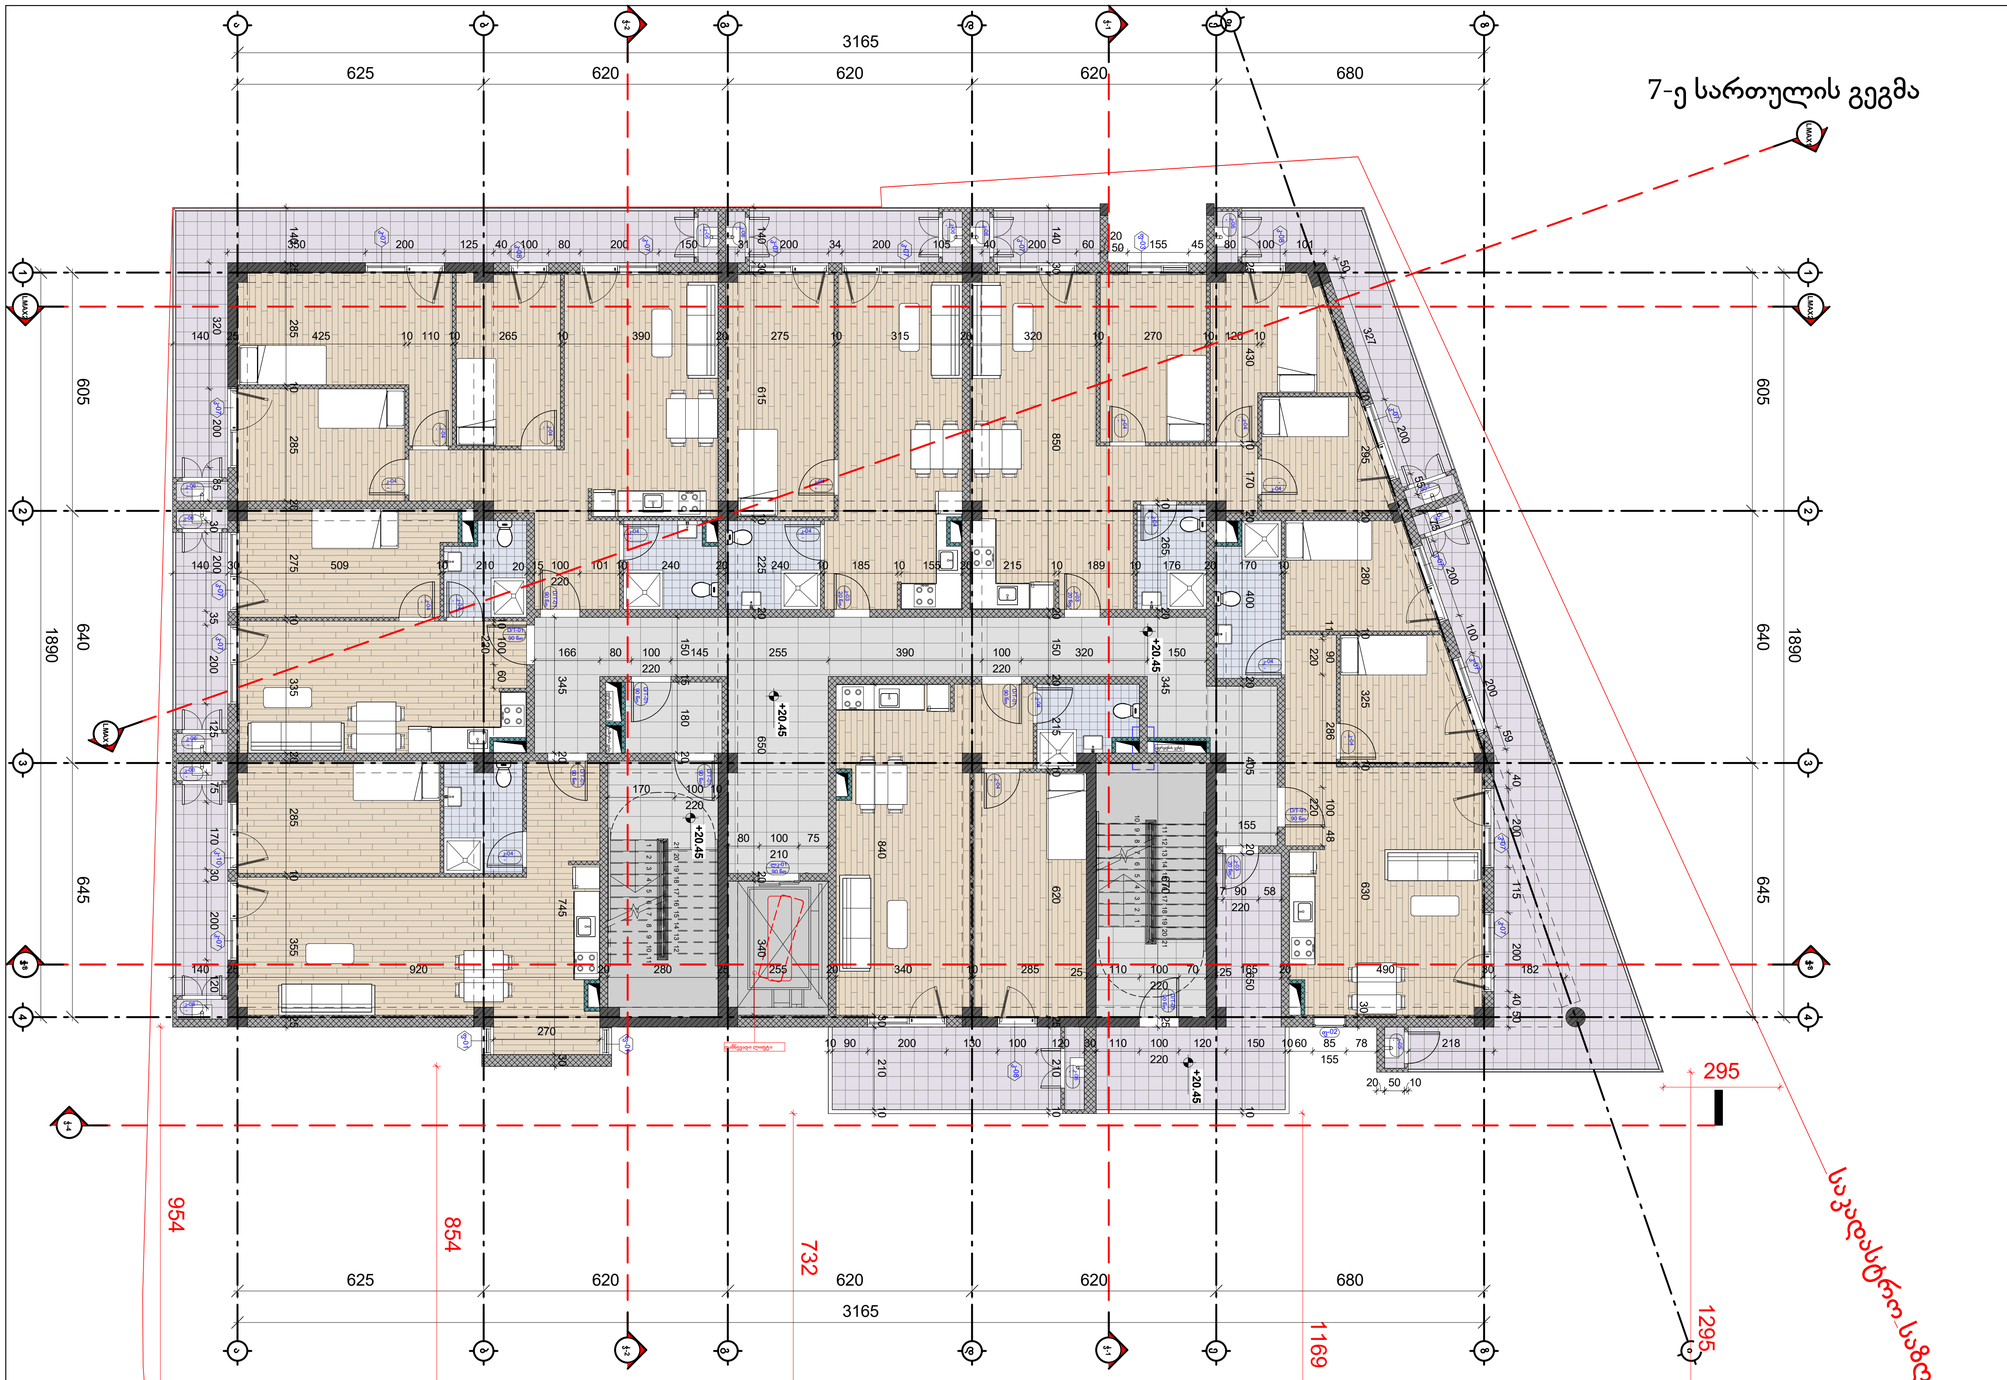


| სართული 4 | | | |
|---|---|---|---|
| კიბის უჯრედი და სადარბაზო | | 118,4 | კვ.მ. |
| 1 | ბინა № 4,01 | საერთო ფართი | 70,5 | კვ.მ. |
| | | საცხოვრებელი ფართი | 61,3 | კვ.მ |
| | | საპაწხელი ფართი | 9,2 | კვ.მ |
| 2 | ბინა № 4,02 | საერთო ფართი | 52,9 | კვ.მ. |
| | | საცხოვრებელი ფართი | 44,2 | კვ.მ |
| | | საპაწხელი ფართი | 8,7 | კვ.მ |
| 3 | ბინა № 4,03 | საერთო ფართი | 110,7 | კვ.მ. |
| | | საცხოვრებელი ფართი | 82,8 | კვ.მ |
| | | საპაწხელი ფართი | 27,9 | კვ.მ |
| 4 | ბინა № 4,04 | საერთო ფართი | 59,0 | კვ.მ. |
| | | საცხოვრებელი ფართი | 50,6 | კვ.მ |
| | | საპაწხელი ფართი | 8,4 | კვ.მ |

| | | | | |
|---|---|---|---|---|
| 5 | ბინა № 4,05 | საერთო ფართი | 92,5 | კვ.მ. |
| | | საცხოვრებელი ფართი | 73,4 | კვ.მ |
| | | საპაწხელი ფართი | 19,1 | კვ.მ |
| 6 | ბინა № 4,06 | საერთო ფართი | 99,1 | კვ.მ. |
| | | საცხოვრებელი ფართი | 62,7 | კვ.მ |
| | | საპაწხელი ფართი | 36,4 | კვ.მ |
| 7 | ბინა № 4,07 | საერთო ფართი | 69,3 | კვ.მ. |
| | | საცხოვრებელი ფართი | 55,0 | კვ.მ |
| | | საპაწხელი ფართი | 14,3 | კვ.მ |
| | | | | |
| | სულ | სართული 4 | 672,4 | კვ.მ. |

ფორმატი PAPER SIZE: A-2

პროექტის № PROJECT #

პირობითი აღნიშვნები LEGEND

ჩრდილოეთის აღმნიშვნელი

საკადასტრო საზღვარი

რეგულირების ხაზი

ქუჩის ღერძი

სიმაღლის შეზღუდვა

დამკვეთი CLIENT

პროექტი PROJECT: მრავალბინიანი საცხოვრებელი

მისამართი ADDRESS: 01.19.35.007.084

| | NAME | |
|---|---|---|
| დირექტორი | | |
| მთ. არქიტექტორი | გ. ჭუმბურიძე | |
| არქიტექტორი | ბ. კალანდაძე | |
| არქიტექტორი | რ.ჯანშიაშვილი | |
| არქიტექტორი შეასრულა/ დაამუშავა | ზ. რობაქიძე | |

GRC Ltd
Digomi IV/18/48
Tbilisi, Georgia
T: 252 08 10
E mail: grc_studio@yahoo.com

არქიტექტურული ნაწილი / ARCHITECTURE

მასშტაბი SCALE: 1:100

თარიღი DATE OF ISSUE

ნახაზი DRWG.

რევიზია REVISIONS

| | |
|---|---|
| 1 | |
| 2 | |
| 3 | |
| 4 | |
| 5 | |
| 6 | |

ინდექსი INDEX

ფურც. PAGES

# 8-ე სართულის გეგმა

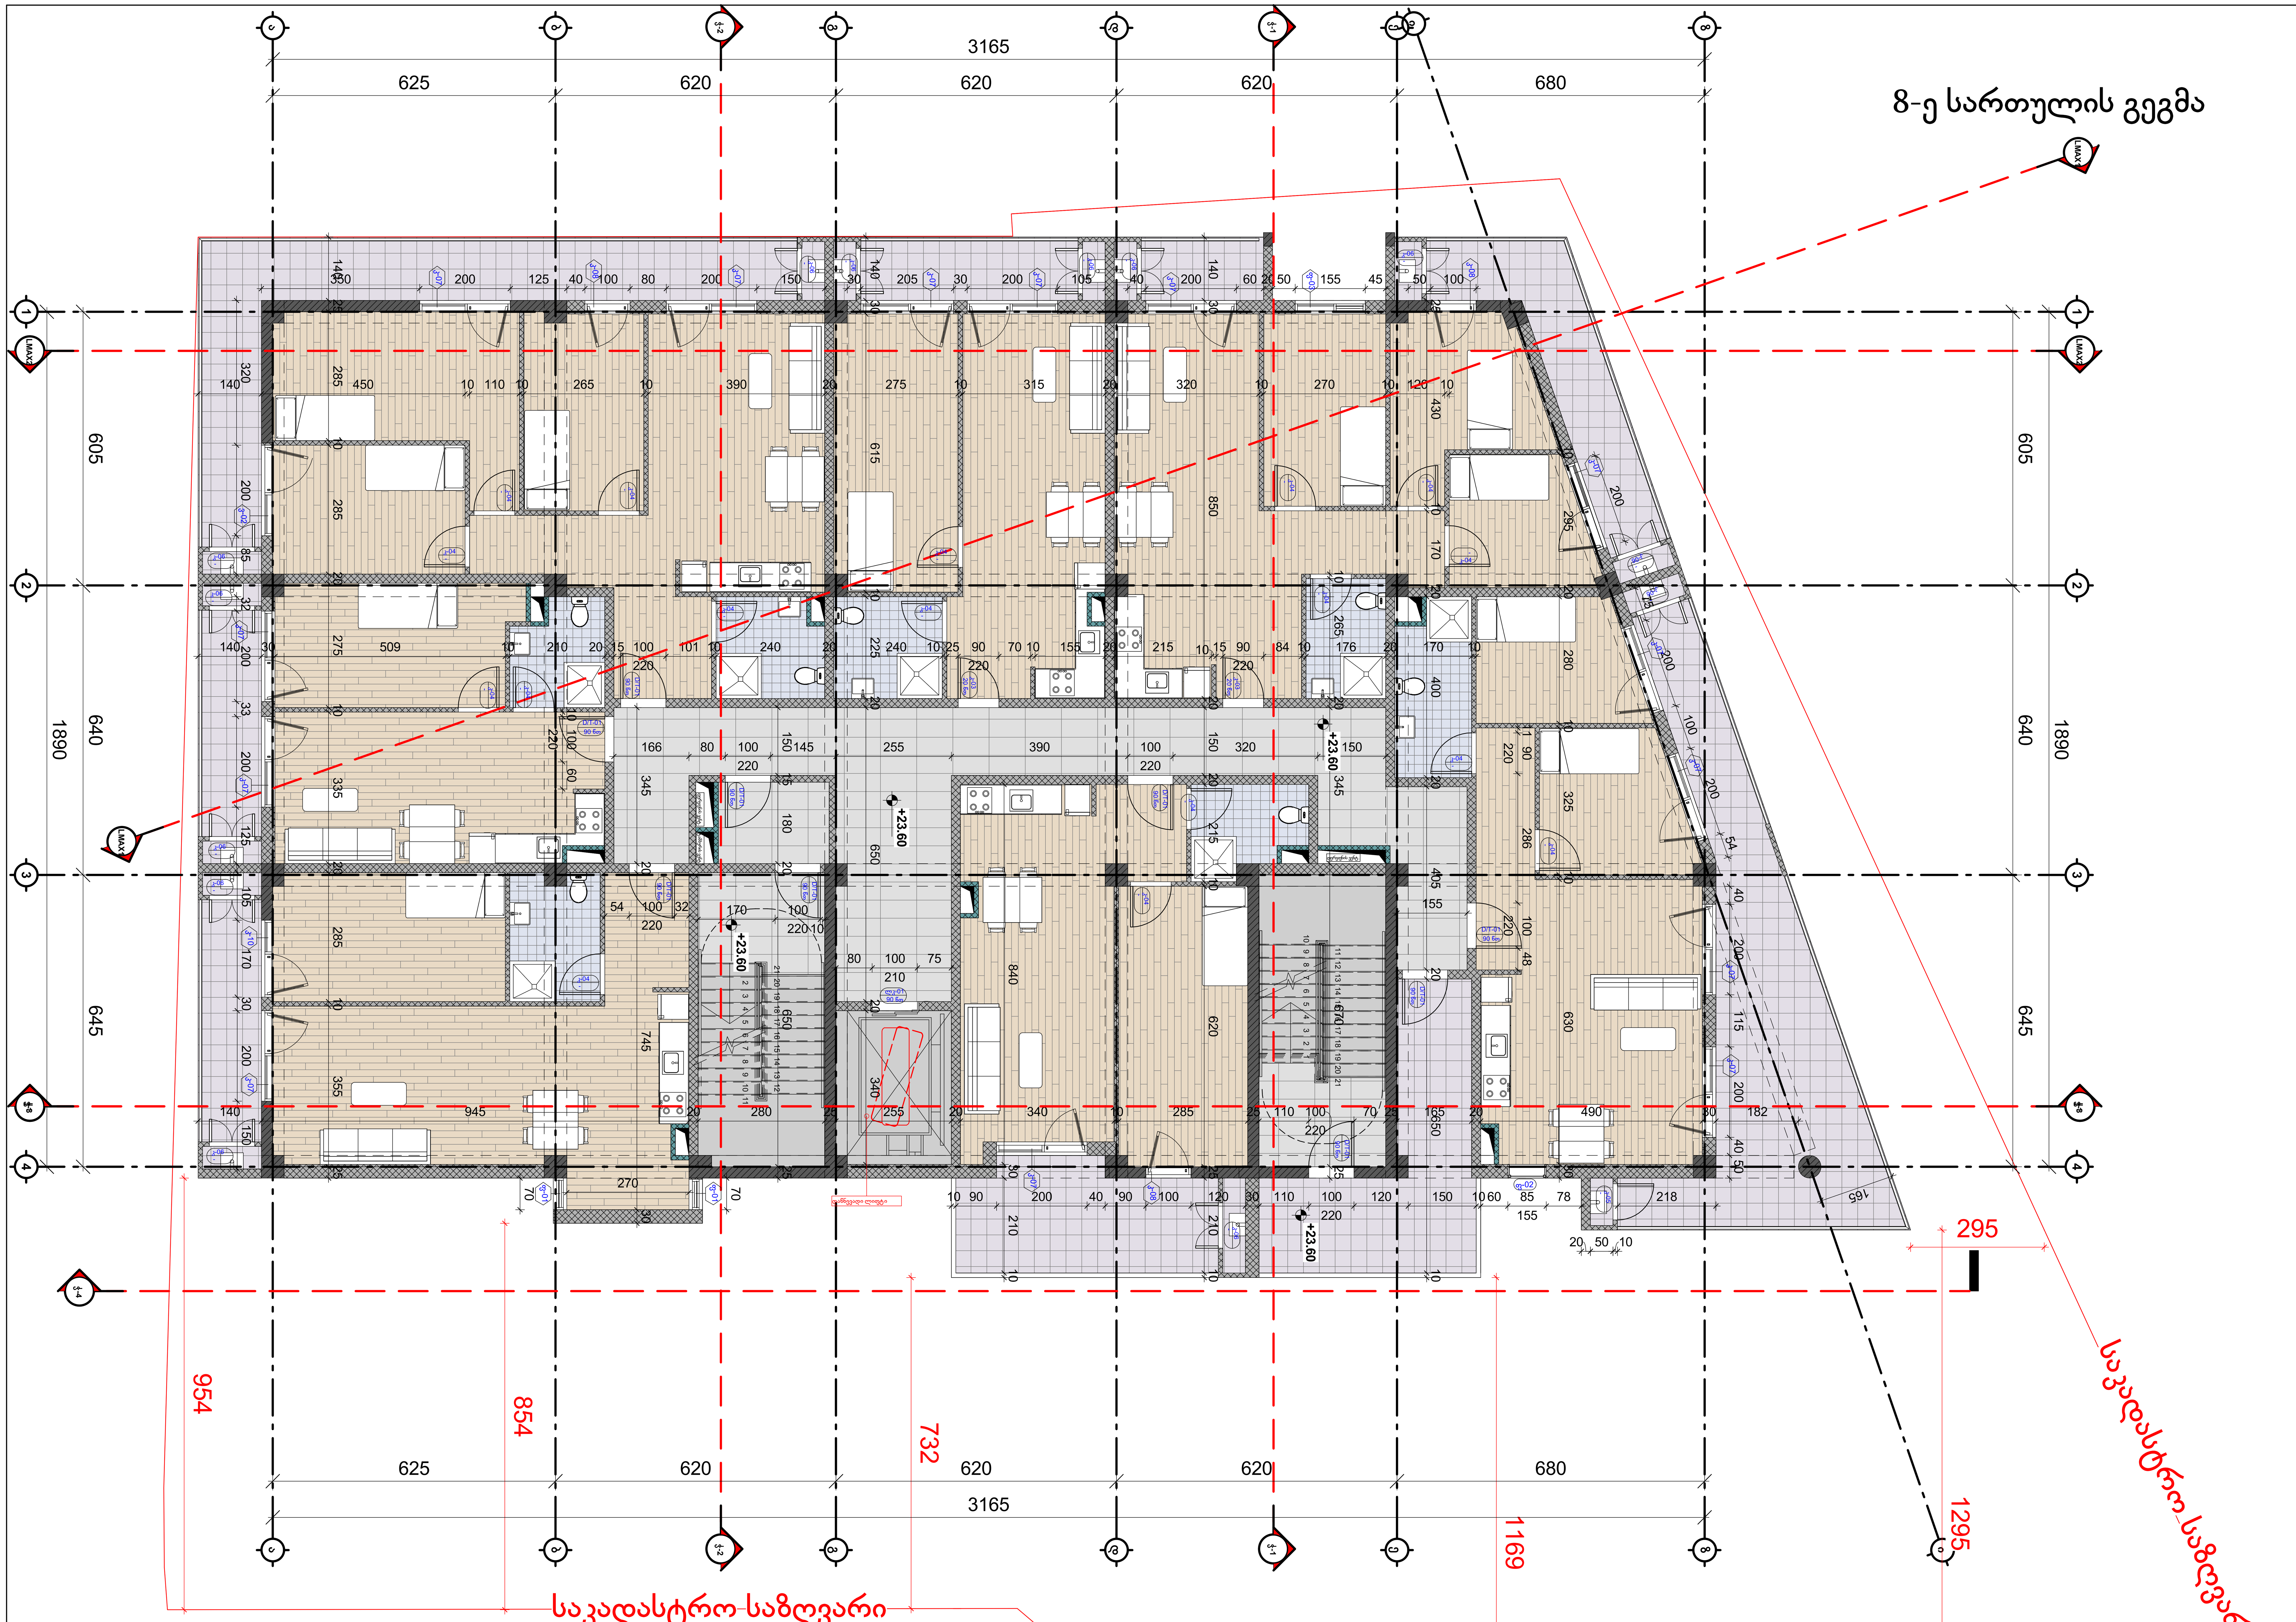


| სართული 8 | | | | |
|---|---|---|---|---|
| კიბის უჯრედი და სადარბაზო | | | 118,4 | კვ.მ. |
| 1 | ბინა № 8,01 | საერთო ფართი | 70,5 | კვ.მ. |
| | | საცხოვრებელი ფართი | 61,3 | კვ.მ. |
| | | საზაფხულო ფართი | 9,2 | კვ.მ. |
| 2 | ბინა № 8,02 | საერთო ფართი | 52,9 | კვ.მ. |
| | | საცხოვრებელი ფართი | 44,2 | კვ.მ. |
| | | საზაფხულო ფართი | 8,7 | კვ.მ. |
| 3 | ბინა № 8,03 | საერთო ფართი | 110,7 | კვ.მ. |
| | | საცხოვრებელი ფართი | 82,8 | კვ.მ. |
| | | საზაფხულო ფართი | 27,9 | კვ.მ. |
| 4 | ბინა № 8,04 | საერთო ფართი | 59,0 | კვ.მ. |
| | | საცხოვრებელი ფართი | 50,6 | კვ.მ. |
| | | საზაფხულო ფართი | 8,4 | კვ.მ. |

| | | | | |
|---|---|---|---|---|
| 5 | ბინა № 8,05 | საერთო ფართი | 92,5 | კვ.მ. |
| | | საცხოვრებელი ფართი | 73,4 | კვ.მ. |
| | | საზაფხულო ფართი | 19,1 | კვ.მ. |
| 6 | ბინა № 8,06 | საერთო ფართი | 99,1 | კვ.მ. |
| | | საცხოვრებელი ფართი | 62,7 | კვ.მ. |
| | | საზაფხულო ფართი | 36,4 | კვ.მ. |
| 7 | ბინა № 8,07 | საერთო ფართი | 69,1 | კვ.მ. |
| | | საცხოვრებელი ფართი | 53,6 | კვ.მ. |
| | | საზაფხულო ფართი | 15,5 | კვ.მ. |
| | | | | |
| | სულ | სართული 8 | 672,2 | კვ.მ. |

ფორმატი PAPER SIZE: A-2

პროექტის № PROJECT #

პირობითი აღნიშვნები LEGEND

- ჩრდილოეთის აღმნიშვნელი
- საკადასტრო საზღვარი
- რეგულირების ხაზი
- ქუჩის ღერძი
- სიმაღლის შეზღუდვა

დამკვეთი CLIENT

პროექტი PROJECT: მრავალბინიანი საცხოვრებელი

მისამართი ADDRESS: 01.19.35.007.084

| | NAME | |
|---|---|---|
| დირექტორი / მთ. არქიტექტორი | გ. ჭუმბურიძე | [signature] |
| არქიტექტორი | ბ. კალანდაძე | |
| არქიტექტორი | რ.ჯანშიაშვილი | |
| არქიტექტორი შესრულა/დაამუშავა | ზ. რობაქიძე | [signature] |


GRC Ltd
Digomi IV/18/48
Tbilisi, Georgia
T: 252 08 10
E mail: grc_studio@yahoo.com


არქიტექტურული ნაწილი / ARCHITECTURE

მასშტაბი SCALE: 1:100

თარიღი DATE OF ISSUE

ნახაზი DRWG.

| კორექტირება | | REVISIONS |
|---|---|---|
| 1 | | |
| 2 | | |
| 3 | | |
| 4 | | |
| 5 | | |
| 6 | | |

ინდექსი INDEX

ფურც. PAGES

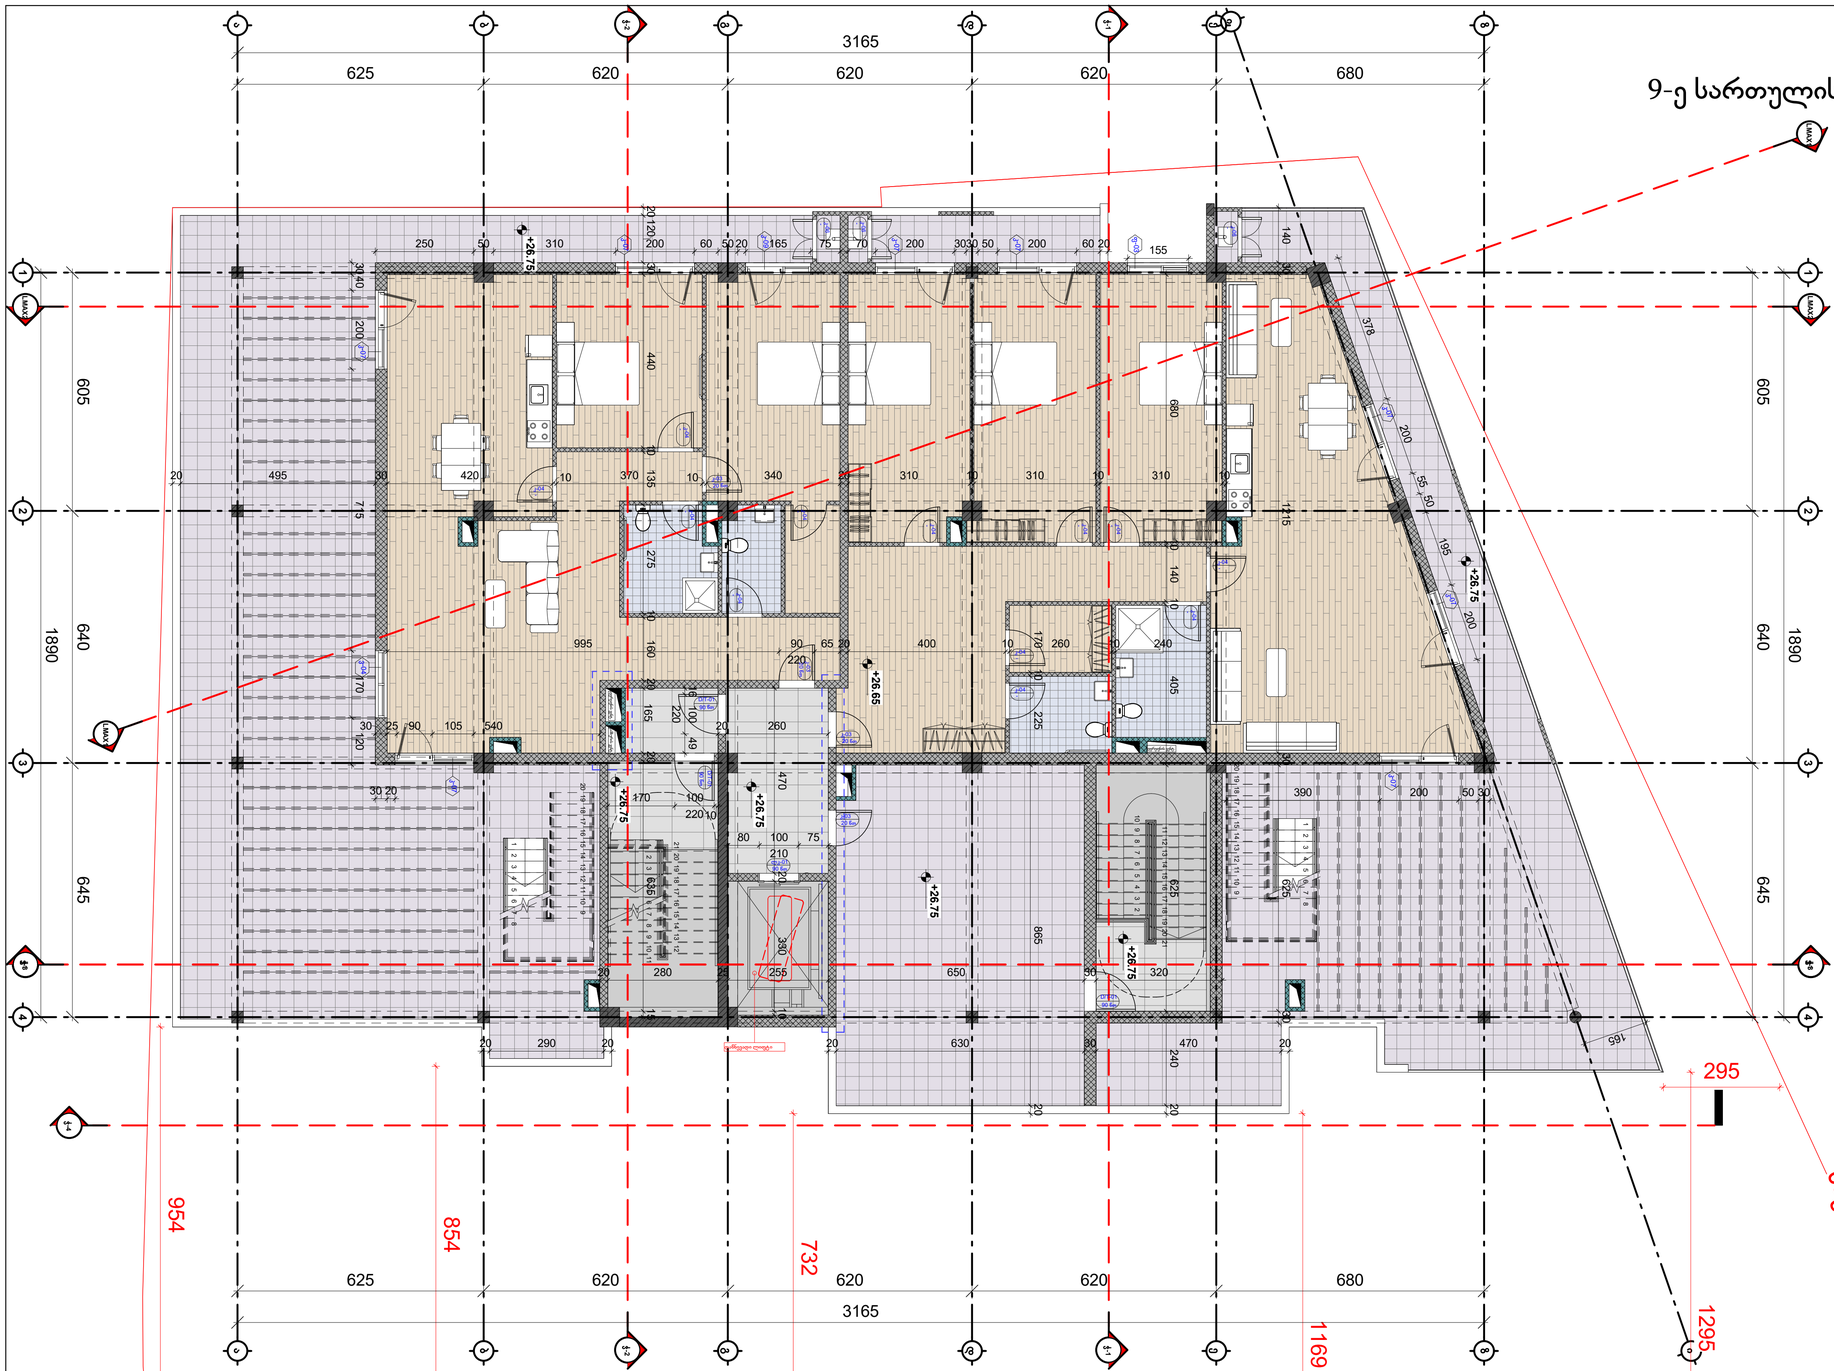


| სართული 9 | | | | |
|---|---|---|---|---|
| კიბის უჯრედი და სადარბაზო | | | 70,5 | კვ.მ. |
| 1 | ბინა № 9,01 | საერთო ფართი | 143,2 | კვ.მ. |
| | | საცხოვრებელი ფართი | 127,1 | კვ.მ |
| | | საზაფხულო ფართი | 16,1 | კვ.მ |
| 2 | ბინა № 9,02 | საერთო ფართი | 201,4 | კვ.მ. |
| | | საცხოვრებელი ფართი | 168,3 | კვ.მ |
| | | საზაფხულო ფართი | 33,1 | კვ.მ |
| | | | | |
| სულ | სართული 9 | | 415,1 | კვ.მ. |

ფორმატი PAPER SIZE: A-2

პროექტის № PROJECT #:

პირობითი აღნიშვნები LEGEND

- ჩრდილოეთის აღმნიშვნელი
- საკადასტრო საზღვარი
- რეგულირების ხაზი
- ქუჩის ღერძი
- სიმაღლის შეზღუდვა

დამკვეთი CLIENT

პროექტი PROJECT: მრავალბინიანი საცხოვრებელი

მისამართი ADDRESS: 01.19.35.007.084

| | NAME | |
|---|---|---|
| დირექტორი | | |
| მთ. არქიტექტორი | გ. ჭუმბურიძე | |
| არქიტექტორი | ბ. კალანდაძე | |
| არქიტექტორი | რ.ჯანშიაშვილი | |
| არქიტექტორი შეასრულა/ დაამუშავა | ზ. რობაქიძე | |

GRC Ltd
Digomi IV/18/48
Tbilisi, Georgia
T: 252 08 10
E mail: grc_studio@yahoo.com

არქიტექტურული ნაწილი / ARCHITECTURE

მასშტაბი SCALE: 1:100

თარიღი DATE OF ISSUE

ნახაზი DRWG. | კორექტირება REVISIONS: 1, 2, 3, 4, 5, 6

ინდექსი INDEX | ფურც. PAGES

# 10-ე სართულის გეგმა

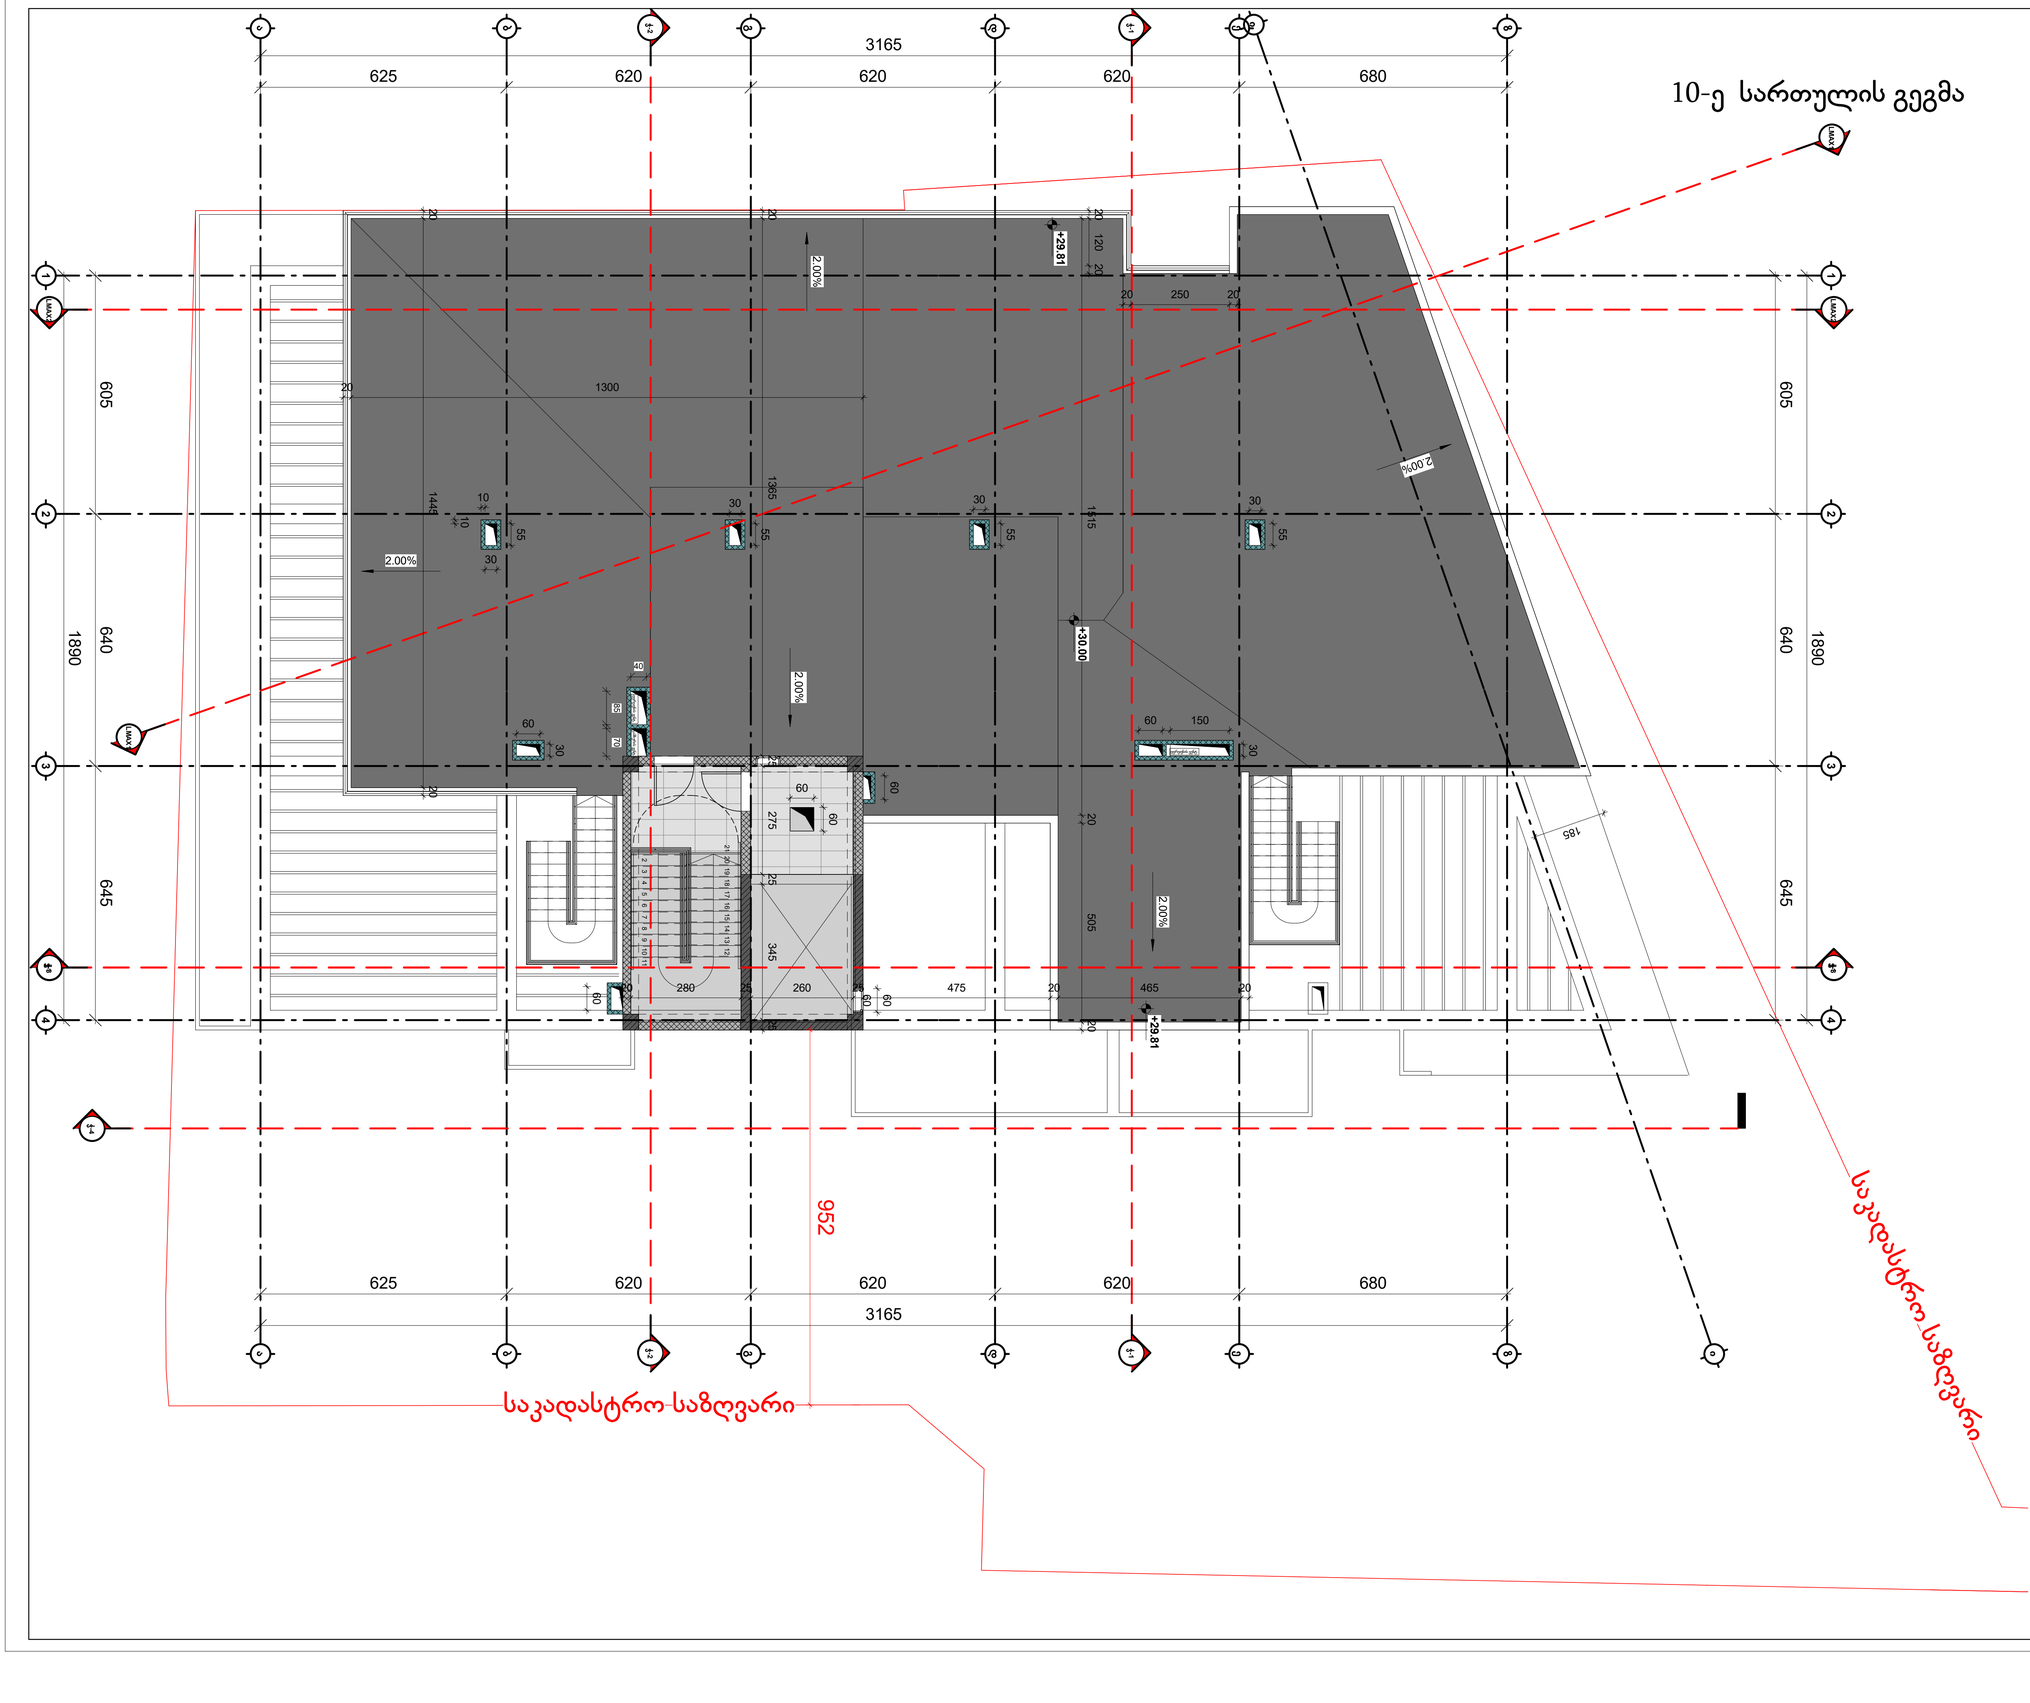


| | |
|---|---|
| ფორმატი PAPER SIZE | A-2 |
| პროექტის № PROJECT # | |

ჰირობითი აღნიშვნები LEGEND

- ჩრდილოეთის აღმნიშვნელი
- საკადასტრო საზღვარი
- რეგულირების ხაზი
- ქუჩის ღერძი
- სიმაღლის შეზღუდვა

| | |
|---|---|
| დამკვეთი CLIENT | |
| პროექტი PROJECT | მრავალბინიანი საცხოვრებელი |
| მისამართი ADDRESS | 01.19.35.007.084 |

| | NAME | |
|---|---|---|
| დირექტორი | გ. ჭუმბურიძე | |
| მთ. არქიტექტორი | | |
| არქიტექტორი | ბ. კალანდაძე | |
| არქიტექტორი | რ.ჯანშიაშვილი | |
| არქიტექტორი შეასრულა/ დაამუშავა | ზ. რობაქიძე | |


GRC Ltd
Digomi IV/18/48
Tbilisi, Georgia
T: 252 08 10
E mail: grc_studio@yahoo.com


არქიტექტურული ნაწილი / ARCHITECTURE

| | | | |
|---|---|---|---|
| მასშტაბი SCALE | 1:100 | თარიღი DATE OF ISSUE | |
| ნახაზი DRWG. | | კორექტირება | REVISIONS |
| | | 1 | |
| | | 2 | |
| | | 3 | |
| | | 4 | |
| | | 5 | |
| | | 6 | |
| | | ინდექსი INDEX | ფურც. PAGES |

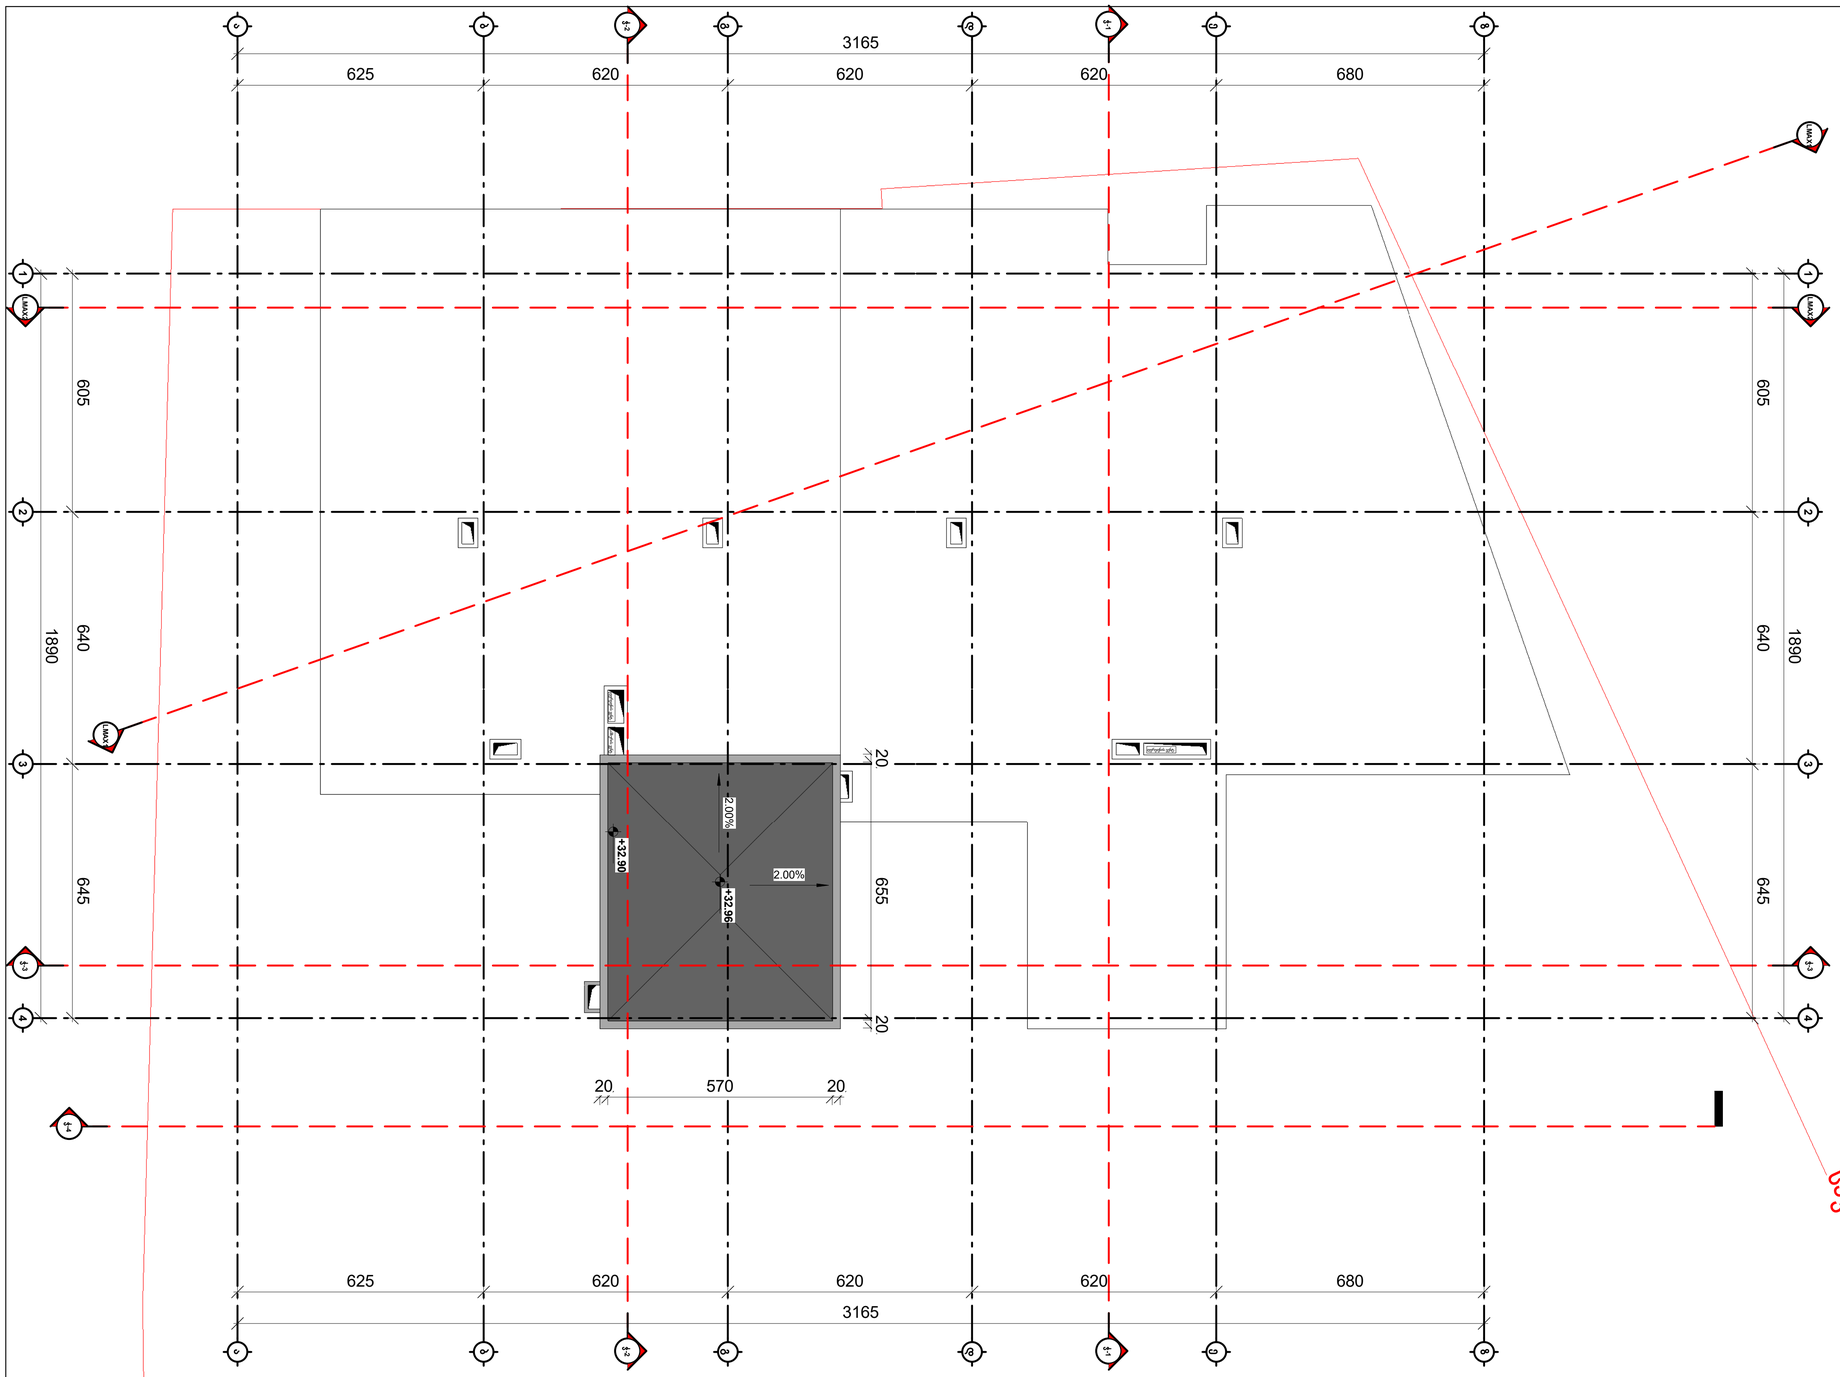


| | |
|---|---|
| ფორმატი PAPER SIZE | A-2 |
| პროექტის № PROJECT # | |

ჰირობითი აღნიშვნები LEGEND

- ჩრდილოეთის აღმნიშვნელი
- საკადასტრო საზღვარი
- რეგულირების ხაზი
- ქუჩის ღერძი
- სიმაღლის შეზღუდვა

| | |
|---|---|
| დამკვეთი CLIENT | |
| პროექტი PROJECT | მრავალბინიანი საცხოვრებელი |
| მისამართი ADDRESS | 01.19.35.007.084 |

| | NAME | |
|---|---|---|
| დირექტორი | | |
| მთ. არქიტექტორი | გ. ჭუმბურიძე | |
| არქიტექტორი | ბ. კალანდაძე | |
| არქიტექტორი | რ.ჯანშიაშვილი | |
| არქიტექტორი შეასრულა/ დაამუშავა | ზ. რობაქიძე | |

GRC Ltd
Digomi IV/18/48
Tbilisi, Georgia
T: 252 08 10
E mail: grc_studio@yahoo.com

არქიტექტურული ნაწილი / ARCHITECTURE

| | |
|---|---|
| მასშტაბი SCALE | 1:100 |
| თარიღი DATE OF ISSUE | |
| ნახაზი DRWG. | |

| REVISIONS | |
|---|---|
| 1 | |
| 2 | |
| 3 | |
| 4 | |
| 5 | |
| 6 | |

ინდექსი INDEX | ფურც. PAGES

# -2 სართულის გეგმა

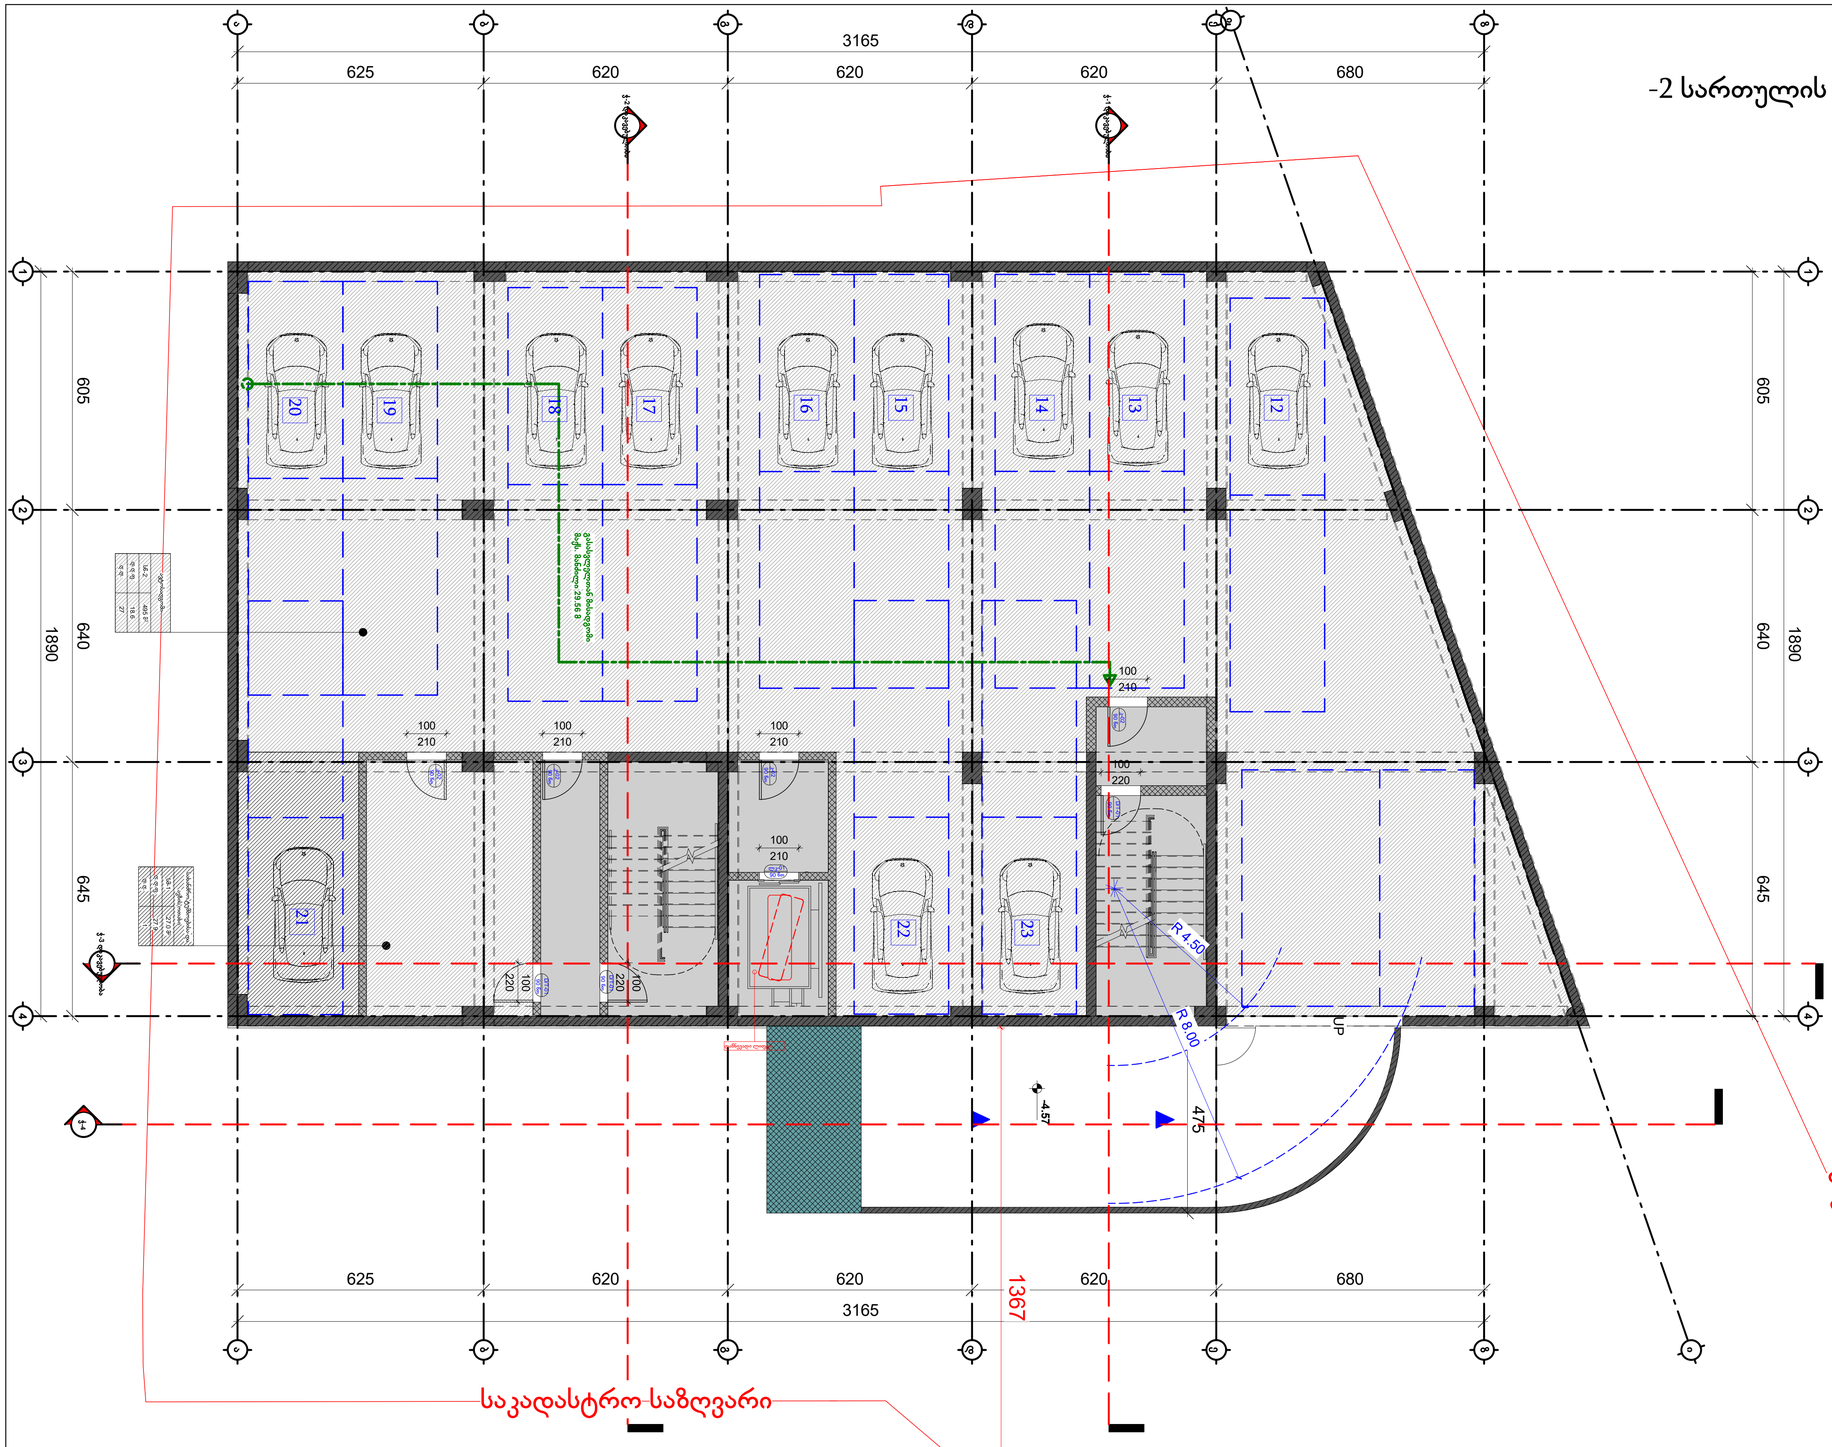


| № | სართული -2 | | |
|---|---|---|---|
| 1 | ავტოსადგომი 12 ავტომანქანაზე | 442,7 | კვ.მ. |
| 2 | კიბის უჯრედი და სადარბაზო | 64,9 | კვ.მ. |
| 3 | დამხმარე ფართი | 27 | კვ.მ. |
| **სულ** | **სართული -2** | **534,6** | **კვ.მ.** |

ფორმატი
PAPER SIZE
A-2

პროექტის №
PROJECT #

პირობითი აღნიშვნები LEGEND

- ჩრდილოეთის აღმნიშვნელი
- საკადასტრო საზღვარი
- რეგულირების ხაზი
- ქუჩის ღერძი
- სიმაღლის შეზღუდვა

დამკვეთი
CLIENT

პროექტი
PROJECT
მრავალბინიანი საცხოვრებელი

მისამართი
ADDRESS
01.19.35.007.084

| | NAME | |
|---|---|---|
| დირექტორი | | |
| მთ. არქიტექტორი | გ. ჭუმბურიძე | |
| არქიტექტორი | ბ. კალანდაძე | |
| არქიტექტორი | რ.ჯანშიაშვილი | |
| არქიტექტორი შეასრულა/ დაამუშავა | ზ. რობაქიძე | |


GRC Ltd
Digomi IV/18/48
Tbilisi, Georgia
T: 252 08 10
E mail: grc_studio@yahoo.com


არქიტექტურული ნაწილი / ARCHITECTURE

მასშტაბი SCALE 1:100
თარიღი DATE OF ISSUE
ნახაზი DRWG.
კორექტირება REVISIONS
1
2
3
4
5
6
ინდექსი INDEX
ფურც. PAGES

# -1 სართულის გეგმა

| № | სართული -1 | | |
|---|---|---|---|
| 1 | ავტოსადგომი 11 ავტომანქანაზე | 481 | კვ.მ. |
| 2 | კიბის უჯრედი და სადარბაზო | 64,9 | კვ.მ. |
| 3 | დამხმარე ფართი | 14 | კვ.მ. |
| **სულ** | **სართული -1** | **559,9** | **კვ.მ.** |

| | |
|---|---|
| ფორმატი PAPER SIZE | A-2 |
| პროექტის № PROJECT # | |

ჰირობითი აღნიშვნები LEGEND

- ჩრდილოეთის აღმნიშვნელი
- საკადასტრო საზღვარი
- რეგულირების ხაზი
- ქუჩის ღერძი
- სიმაღლის შეზღუდვა

| | |
|---|---|
| დამკვეთი CLIENT | |
| პროექტი PROJECT | მრავალბინიანი საცხოვრებელი |
| მისამართი ADDRESS | 01.19.35.007.084 |

| | NAME |
|---|---|
| დირექტორი | |
| მთ. არქიტექტორი | გ. ჭუმბურიძე |
| არქიტექტორი | ბ. კალანდაძე |
| არქიტექტორი | რ.ჯანშიაშვილი |
| არქიტექტორი შეასრულა/ დაამუშავა | ზ. რობაქიძე |


GRC Ltd
Digomi IV/18/48
Tbilisi, Georgia
T: 252 08 10
E mail: grc_studio@yahoo.com


არქიტექტურული ნაწილი / ARCHITECTURE

| | |
|---|---|
| მასშტაბი SCALE | 1:100 |
| ნახაზი DRWG. | |
| თარიღი DATE OF ISSUE | |
| კორექტირება REVISIONS | |
| 1 | |
| 2 | |
| 3 | |
| 4 | |
| 5 | |
| 6 | |
| ინდექსი INDEX | ფურც. PAGES |

# 1 სართულის გეგმა

±0.00=383.00

საკადასტრო საზღვარი

| № | სართული 1 | | |
|---|---|---|---|
| | | | |
| 2 | კიბის უჯრედი და სადარბაზო | 91,4 | კვ.მ. |
| 4 | კომერციული ფართი | 454,1 | კვ.მ. |
| **სულ** | **სართული 1** | **545,5** | **კვ.მ.** |

ფორმატი PAPER SIZE: A-2

პროექტის № PROJECT #:

პირობითი აღნიშვნები LEGEND

- ჩრდილოეთის აღმნიშვნელი
- საკადასტრო საზღვარი
- რეგულირების ხაზი
- ქუჩის ღერძი
- სიმაღლის შეზღუდვა

დამკვეთი CLIENT

პროექტი PROJECT: მრავალბინიანი საცხოვრებელი

მისამართი ADDRESS: 01.19.35.007.084

| | NAME | |
|---|---|---|
| დირექტორი | გ. ჭუმბურიძე | |
| მთ. არქიტექტორი | | |
| არქიტექტორი | ბ. კალანდაძე | |
| არქიტექტორი | რ.ჯანშიაშვილი | |
| არქიტექტორი შეასრულა/ დაამუშავა | ზ. რობაქიძე | |


GRC Ltd
Digomi IV/18/48
Tbilisi, Georgia
T: 252 08 10
E mail: grc_studio@yahoo.com


არქიტექტურული ნაწილი / ARCHITECTURE

მასშტაბი SCALE: 1:100

თარიღი DATE OF ISSUE

ნახაზი DRWG.

კორექტირება REVISIONS: 1, 2, 3, 4, 5, 6

ინდექსი INDEX | ფურც. PAGES

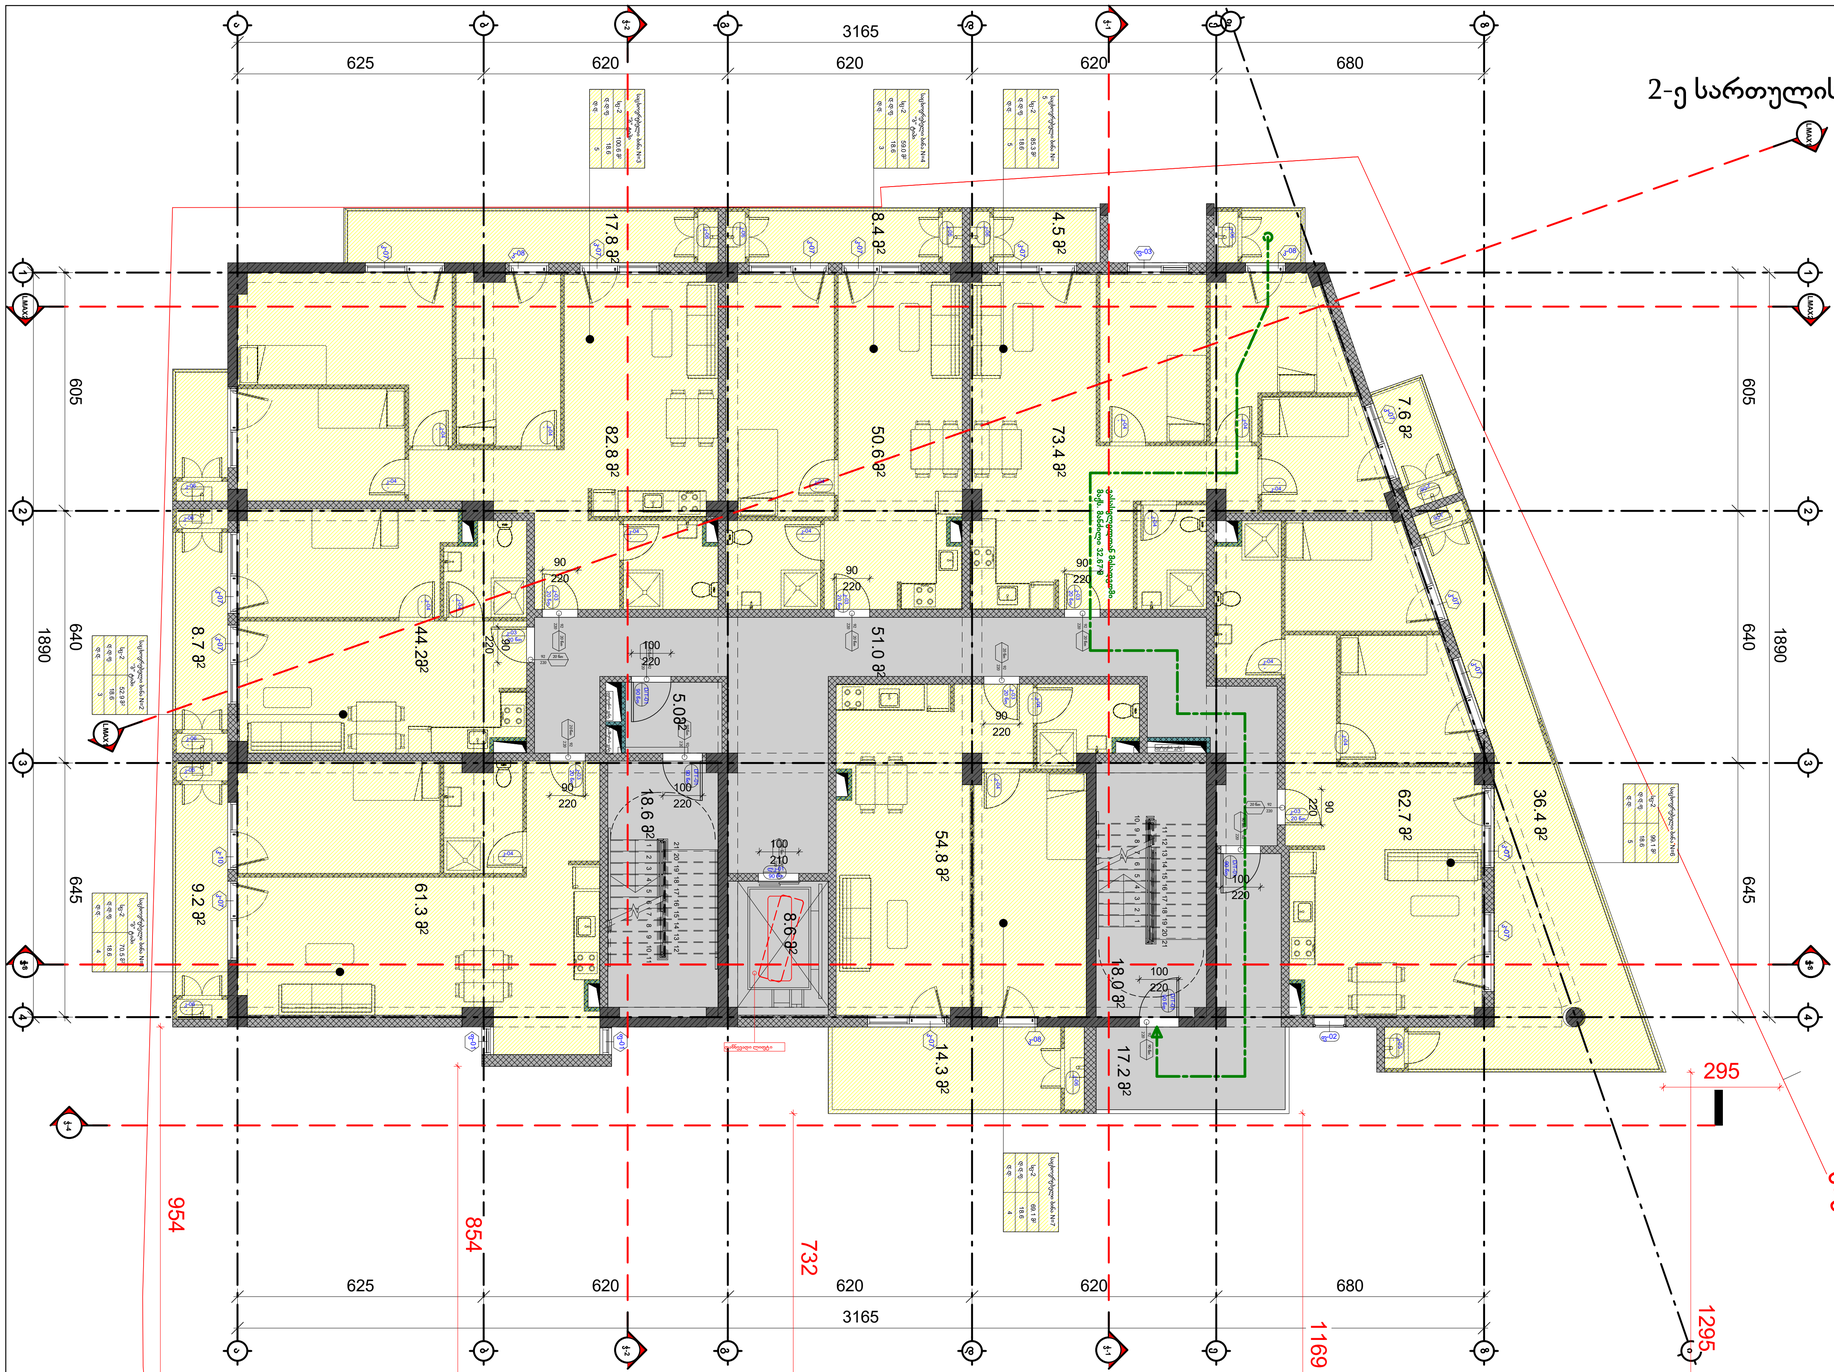


| სართული 2 | | | |
|---|---|---|---|
| კიბის უჯრედი და სალარანაზო | | 117,8 | კვ.მ. |
| 1 | ბინა № 2,01 | საერთო ფართი | 70,5 | კვ.მ. |
| | | საცხოვრებელი ფართი | 61,3 | კვ.მ |
| | | საპაფხულო ფართი | 9,2 | კვ.მ |
| 2 | ბინა № 2,02 | საერთო ფართი | 52,9 | კვ.მ. |
| | | საცხოვრებელი ფართი | 44,2 | კვ.მ |
| | | საპაფხულო ფართი | 8,7 | კვ.მ |
| 3 | ბინა № 2,03 | საერთო ფართი | 100,6 | კვ.მ. |
| | | საცხოვრებელი ფართი | 82,8 | კვ.მ |
| | | საპაფხულო ფართი | 17,8 | კვ.მ |
| 4 | ბინა № 2,04 | საერთო ფართი | 59,0 | კვ.მ. |
| | | საცხოვრებელი ფართი | 50,6 | კვ.მ |
| | | საპაფხულო ფართი | 8,4 | კვ.მ |
| 5 | ბინა № 2,05 | საერთო ფართი | 85,5 | კვ.მ. |
| | | საცხოვრებელი ფართი | 73,4 | კვ.მ |
| | | საპაფხულო ფართი | 12,1 | კვ.მ |
| 6 | ბინა № 2,06 | საერთო ფართი | 99,1 | კვ.მ. |
| | | საცხოვრებელი ფართი | 62,7 | კვ.მ |
| | | საპაფხულო ფართი | 36,4 | კვ.მ |
| 7 | ბინა № 2,07 | საერთო ფართი | 69,1 | კვ.მ. |
| | | საცხოვრებელი ფართი | 54,8 | კვ.მ |
| | | საპაფხულო ფართი | 14,3 | კვ.მ |
| | სულ | სართული 2 | 654,5 | კვ.მ. |

ფორმატი
PAPER SIZE
A-2

პროექტის №
PROJECT #

პირობითი აღნიშვნები LEGEND

ჩრდილოეთის აღმნიშვნელი

საკადასტრო საზღვარი

რეგულირების ხაზი

ქუჩის ღერძი

სიმაღლის შეზღუდვა

დამკვეთი
CLIENT

პროექტი
PROJECT
მრავალბინიანი საცხოვრებელი

მისამართი
ADDRESS
01.19.35.007.084

| | NAME | |
|---|---|---|
| დირექტორი | | |
| მთ. არქიტექტორი | გ. ჭუმბურიძე | |
| არქიტექტორი | ბ. კალანდაძე | |
| არქიტექტორი | რ.ჯანშიაშვილი | |
| არქიტექტორი შეასრულა/ დაამუშავა | ზ. რობაქიძე | |

GRC Ltd
Digomi IV/18/48
Tbilisi, Georgia
T: 252 08 10
E mail: grc_studio@yahoo.com

არქიტექტურული ნაწილი / ARCHITECTURE

მასშტაბი SCALE 1:100
თარიღი DATE OF ISSUE

ნახაზი DRWG.

ცვლილებები REVISIONS
1
2
3
4
5
6

ინდექსი INDEX
ფურც. PAGES

# 3-ე სართულის გეგმა

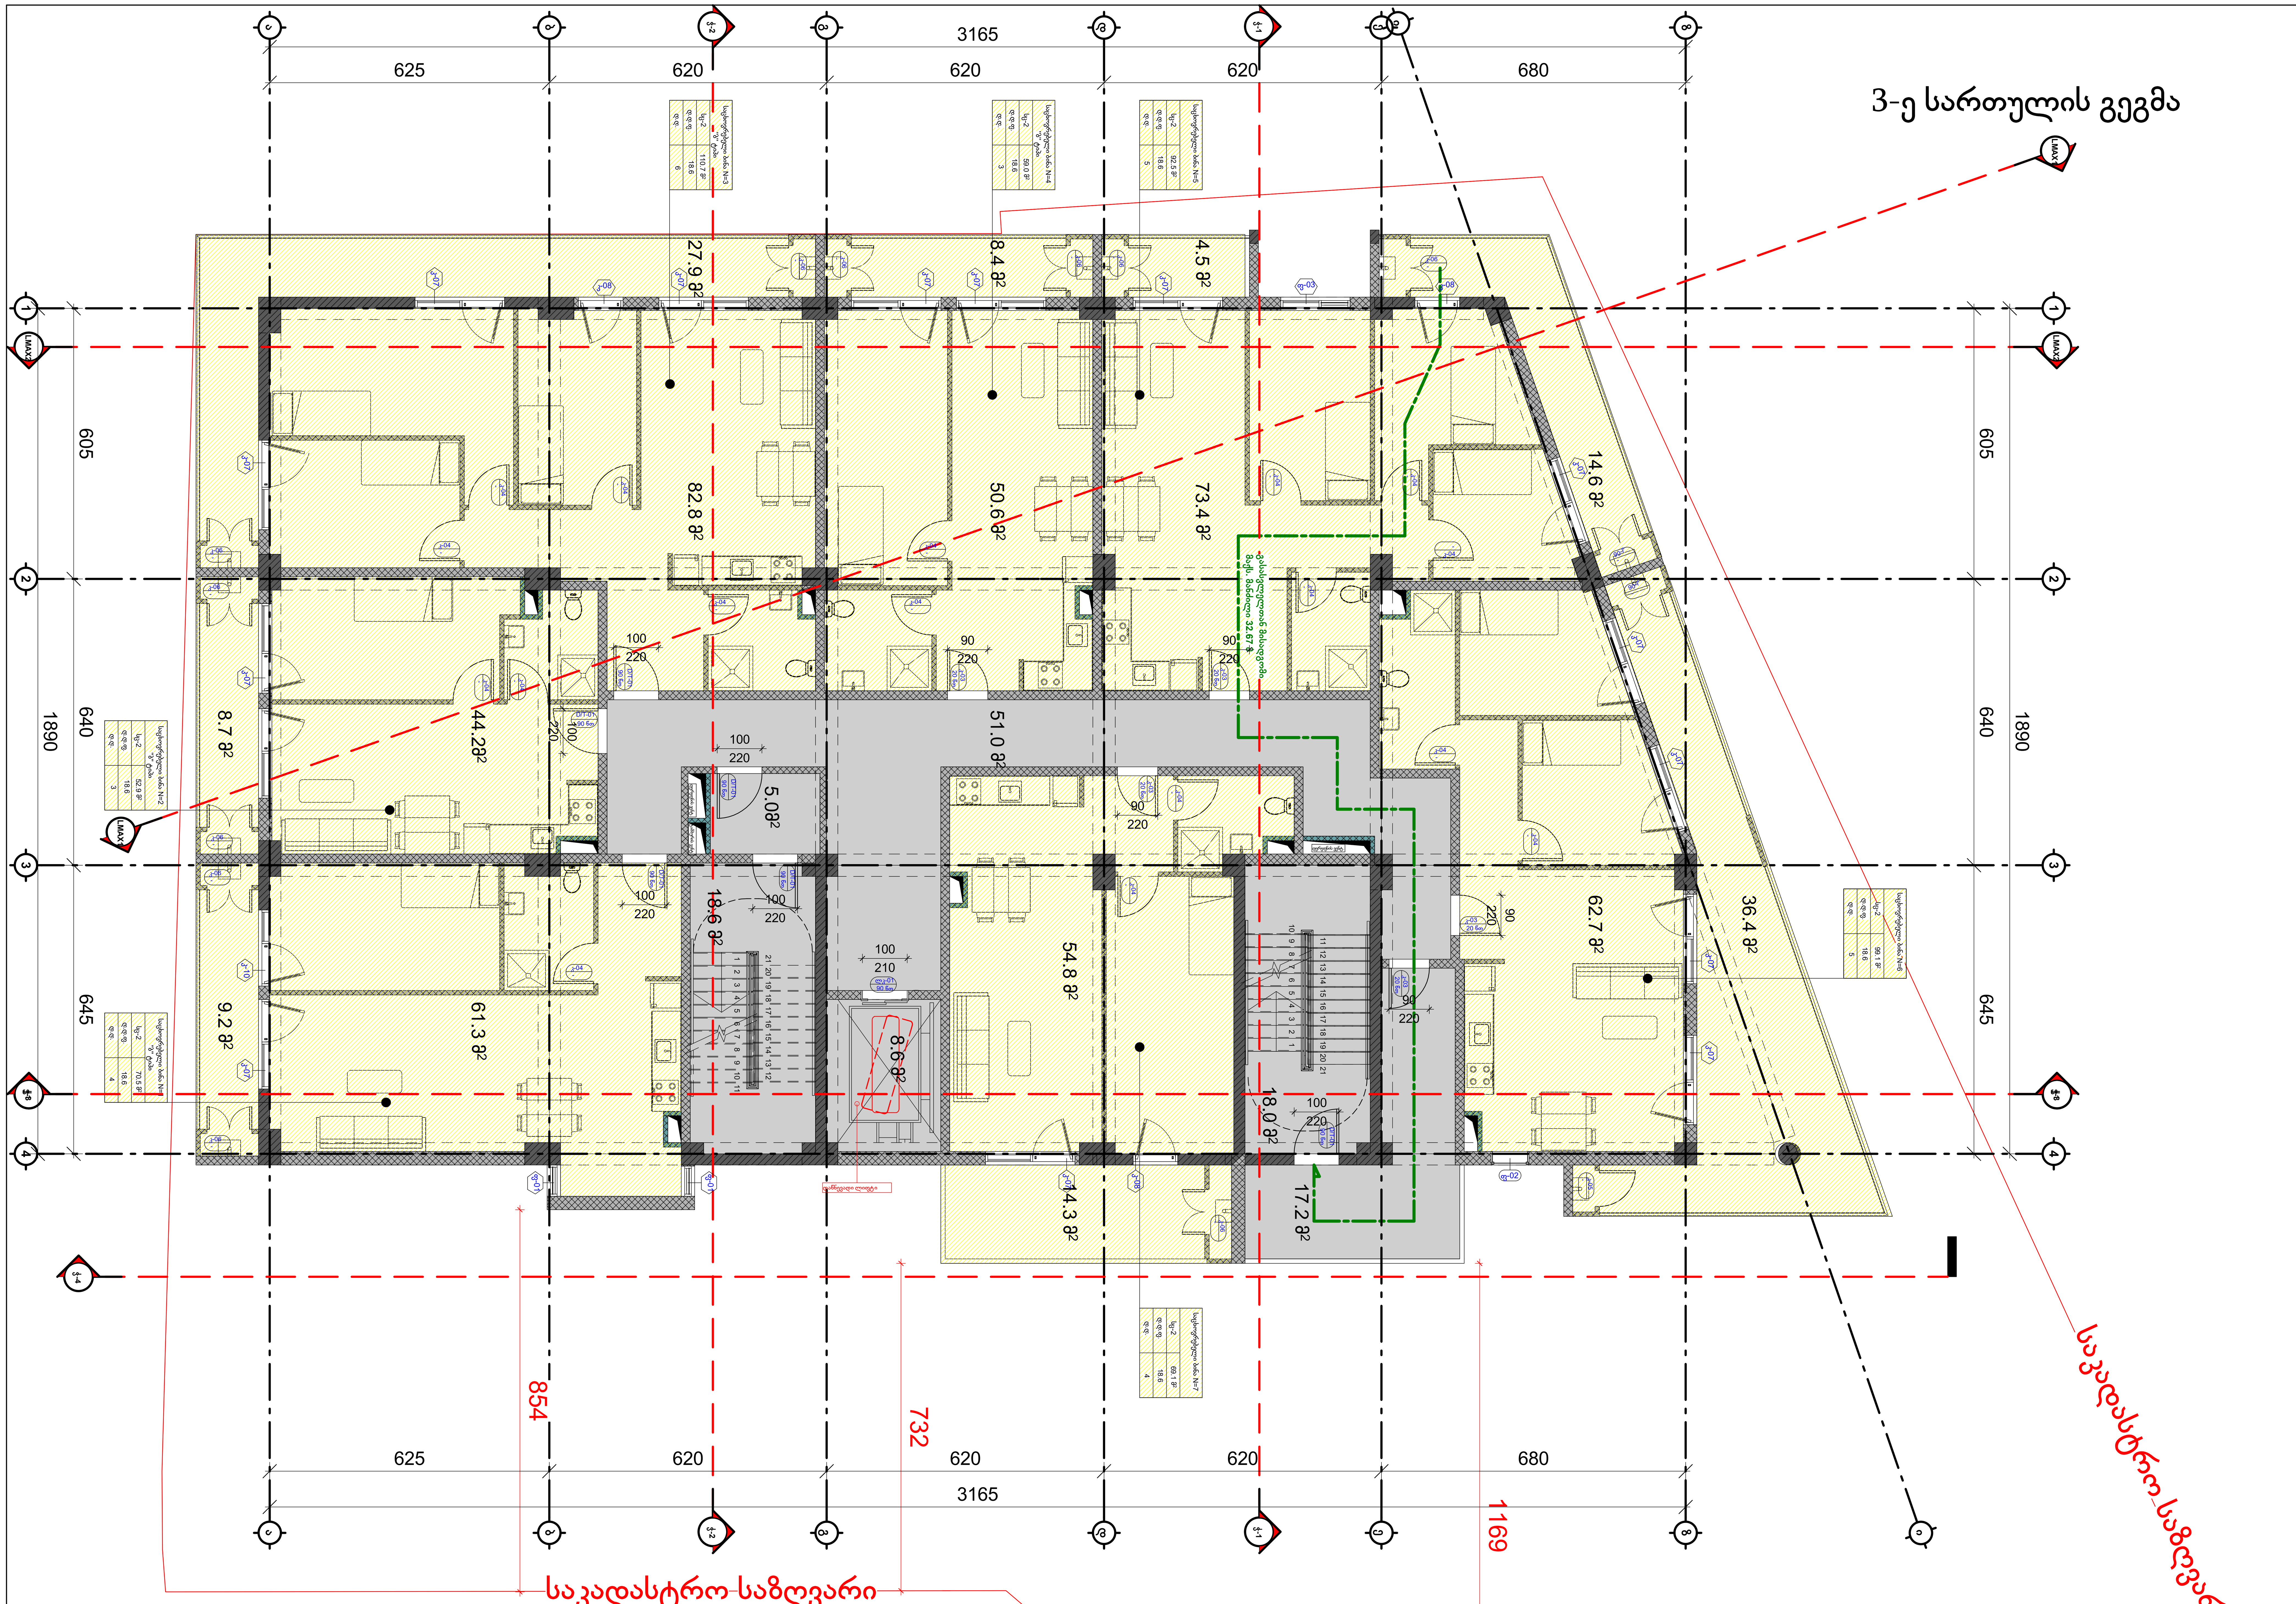


| სართული 3 | | | | |
|---|---|---|---|---|
| კიბის უჯრედი და სადარბაზო | | | 117,8 | კვ.მ. |
| 1 | ბინა № 3,01 | საერთო ფართი | 70,5 | კვ.მ. |
| | | საცხოვრებელი ფართი | 61,3 | კვ.მ. |
| | | საზაფხულო ფართი | 9,2 | კვ.მ. |
| 2 | ბინა № 3,02 | საერთო ფართი | 52,9 | კვ.მ. |
| | | საცხოვრებელი ფართი | 44,2 | კვ.მ. |
| | | საზაფხულო ფართი | 8,7 | კვ.მ. |
| 3 | ბინა № 3, 03 | საერთო ფართი | 110,7 | კვ.მ. |
| | | საცხოვრებელი ფართი | 82,8 | კვ.მ. |
| | | საზაფხულო ფართი | 27,9 | კვ.მ. |
| 4 | ბინა № 3,04 | საერთო ფართი | 59,0 | კვ.მ. |
| | | საცხოვრებელი ფართი | 50,6 | კვ.მ. |
| | | საზაფხულო ფართი | 8,4 | კვ.მ. |

| | | | | |
|---|---|---|---|---|
| 5 | ბინა № 3,05 | საერთო ფართი | 92,3 | კვ.მ. |
| | | საცხოვრებელი ფართი | 73,2 | კვ.მ. |
| | | საზაფხულო ფართი | 19,1 | კვ.მ. |
| 6 | ბინა № 3,6 | საერთო ფართი | 99,0 | კვ.მ. |
| | | საცხოვრებელი ფართი | 62,6 | კვ.მ. |
| | | საზაფხულო ფართი | 36,4 | კვ.მ. |
| 7 | ბინა № 3,7 | საერთო ფართი | 69,6 | კვ.მ. |
| | | საცხოვრებელი ფართი | 55,2 | კვ.მ. |
| | | საზაფხულო ფართი | 14,4 | კვ.მ. |
| | | | | |
| | სულ | სართული 3 | 671,3 | კვ.მ. |

| | |
|---|---|
| ფორმატი PAPER SIZE | A-2 |
| პროექტის № PROJECT # | |

**პირობითი აღნიშვნები — LEGEND**

- ჩრდილოეთის აღმნიშვნელი
- საკადასტრო საზღვარი
- რეგულირების ხაზი
- ქუჩის ღერძი
- სიმაღლის შეზღუდვა

| | | |
|---|---|---|
| დამკვეთი CLIENT | | |
| პროექტი PROJECT | მრავალბინიანი საცხოვრებელი | |
| მისამართი ADDRESS | 01.19.35.007.084 | |
| | NAME | |
| დირექტორი / მთ. არქიტექტორი | გ. ჭუმბურიძე | |
| არქიტექტორი | ბ. კალანდაძე | |
| არქიტექტორი | რ.ჯანშიაშვილი | |
| არქიტექტორი შეასრულა/დაამუშავა | ზ. რობაქიძე | |


GRC Ltd
Digomi IV/18/48
Tbilisi, Georgia
T: 252 08 10
E mail: grc_studio@yahoo.com


არქიტექტურული ნაწილი / ARCHITECTURE

| | | | |
|---|---|---|---|
| მასშტაბი SCALE | 1:100 | თარიღი DATE OF ISSUE | |
| ნახაზი DRWG. | | კორექტირება | REVISIONS |
| | | 1 | |
| | | 2 | |
| | | 3 | |
| | | 4 | |
| | | 5 | |
| | | 6 | |
| | | ინდექსი INDEX | ფურც. PAGES |

# 4-ე სართულის გეგმა

| სართული 4 | | | |
|---|---|---|---|
| კიბის უჯრედი და სადარბაზო | | 118,4 | კვ.მ. |
| 1 | ბინა № 4,01 | საერთო ფართი | 70,5 | კვ.მ. |
| | | საცხოვრებელი ფართი | 61,3 | კვ.მ |
| | | საპაფხულო ფართი | 9,2 | კვ.მ |
| 2 | ბინა № 4,02 | საერთო ფართი | 52,9 | კვ.მ. |
| | | საცხოვრებელი ფართი | 44,2 | კვ.მ |
| | | საპაფხულო ფართი | 8,7 | კვ.მ |
| 3 | ბინა № 4,03 | საერთო ფართი | 110,7 | კვ.მ. |
| | | საცხოვრებელი ფართი | 82,8 | კვ.მ |
| | | საპაფხულო ფართი | 27,9 | კვ.მ |
| 4 | ბინა № 4,04 | საერთო ფართი | 59,0 | კვ.მ. |
| | | საცხოვრებელი ფართი | 50,6 | კვ.მ |
| | | საპაფხულო ფართი | 8,4 | კვ.მ |

| | | | | |
|---|---|---|---|---|
| 5 | ბინა № 4,05 | საერთო ფართი | 92,5 | კვ.მ. |
| | | საცხოვრებელი ფართი | 73,4 | კვ.მ |
| | | საპაფხულო ფართი | 19,1 | კვ.მ |
| 6 | ბინა № 4,06 | საერთო ფართი | 99,1 | კვ.მ. |
| | | საცხოვრებელი ფართი | 62,7 | კვ.მ |
| | | საპაფხულო ფართი | 36,4 | კვ.მ |
| 7 | ბინა № 4,07 | საერთო ფართი | 69,3 | კვ.მ. |
| | | საცხოვრებელი ფართი | 55,0 | კვ.მ |
| | | საპაფხულო ფართი | 14,3 | კვ.მ |
| | | | | |
| | სულ | სართული 4 | 672,4 | კვ.მ. |

| | |
|---|---|
| ფორმატი PAPER SIZE | A-2 |
| პროექტის № PROJECT # | |

ჰირობითი აღნიშვნები LEGEND

- ჩრდილოეთის აღმნიშვნელი
- საკადასტრო საზღვარი
- რეგულირების ხაზი
- ქუჩის ღერძი
- სიმაღლის შეზღუდვა

| | |
|---|---|
| დამკვეთი CLIENT | |
| პროექტი PROJECT | მრავალბინიანი საცხოვრებელი |
| მისამართი ADDRESS | 01.19.35.007.084 |

| | NAME | |
|---|---|---|
| დირექტორი | გ. ჭუმბურიძე | |
| მთ. არქიტექტორი | | |
| არქიტექტორი | ბ. კალანდაძე | |
| არქიტექტორი | რ.ჯანშიაშვილი | |
| არქიტექტორი შეასრულა/ დაამუშავა | ზ. რობაქიძე | |


GRC Ltd
Digomi IV/18/48
Tbilisi, Georgia
T: 252 08 10
E mail: grc_studio@yahoo.com


არქიტექტურული ნაწილი / ARCHITECTURE

| | | | |
|---|---|---|---|
| მასშტაბი SCALE | 1:100 | თარიღი DATE OF ISSUE | |
| ნახაზი | DRWG. | კორექტირება | REVISIONS |
| | | 1 | |
| | | 2 | |
| | | 3 | |
| | | 4 | |
| | | 5 | |
| | | 6 | |
| | | ინდექსი INDEX | ფურც. PAGES |

# 5-ე სართულის გეგმა

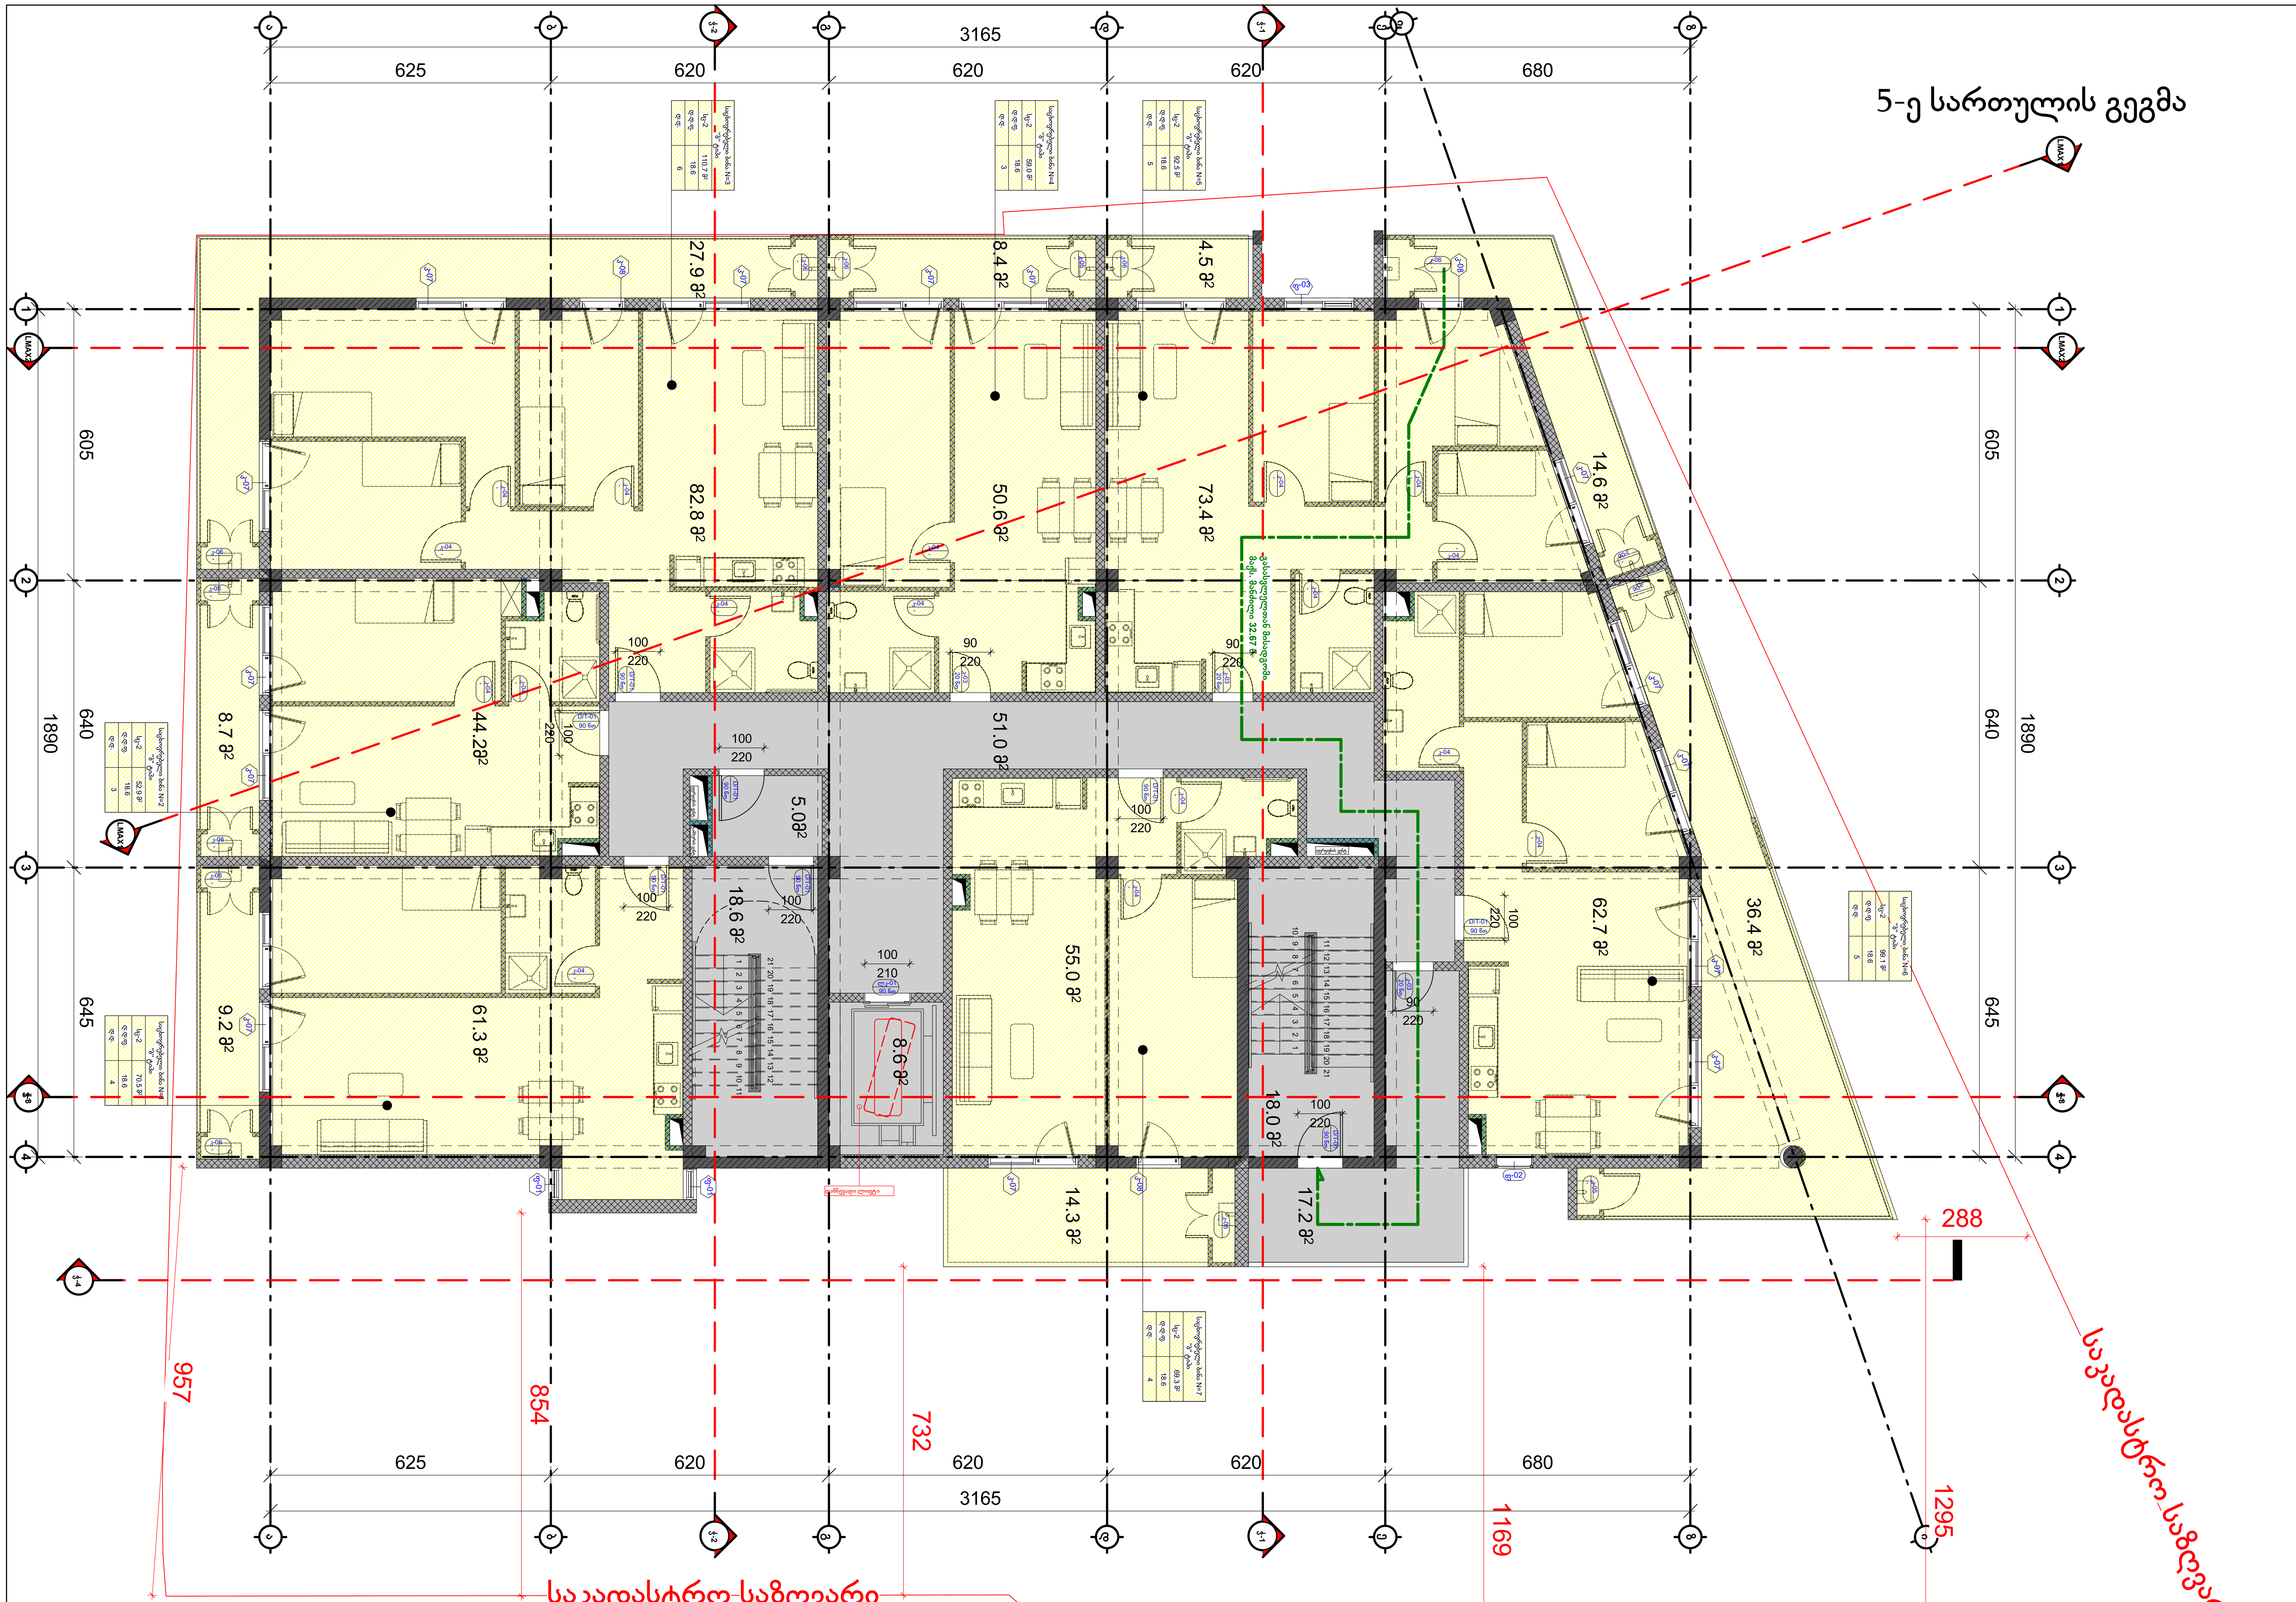


| სართული 4 | | | | |
|---|---|---|---|---|
| კიბის უჯრედი და სადარბაზო | | | 118,4 | კვ.მ. |
| 1 | ბინა № 4,01 | **საერთო ფართი** | 70,5 | კვ.მ. |
| | | საცხოვრებელი ფართი | 61,3 | კვ.მ. |
| | | საზაფხულო ფართი | 9,2 | კვ.მ. |
| 2 | ბინა № 4,02 | **საერთო ფართი** | 52,9 | კვ.მ. |
| | | საცხოვრებელი ფართი | 44,2 | კვ.მ. |
| | | საზაფხულო ფართი | 8,7 | კვ.მ. |
| 3 | ბინა № 4,03 | **საერთო ფართი** | 110,7 | კვ.მ. |
| | | საცხოვრებელი ფართი | 82,8 | კვ.მ. |
| | | საზაფხულო ფართი | 27,9 | კვ.მ. |
| 4 | ბინა № 4,04 | **საერთო ფართი** | 59,0 | კვ.მ. |
| | | საცხოვრებელი ფართი | 50,6 | კვ.მ. |
| | | საზაფხულო ფართი | 8,4 | კვ.მ. |

| | | | | |
|---|---|---|---|---|
| 5 | ბინა № 4,05 | **საერთო ფართი** | 92,5 | კვ.მ. |
| | | საცხოვრებელი ფართი | 73,4 | კვ.მ. |
| | | საზაფხულო ფართი | 19,1 | კვ.მ. |
| 6 | ბინა № 4,06 | **საერთო ფართი** | 99,1 | კვ.მ. |
| | | საცხოვრებელი ფართი | 62,7 | კვ.მ. |
| | | საზაფხულო ფართი | 36,4 | კვ.მ. |
| 7 | ბინა № 4,07 | **საერთო ფართი** | 69,3 | კვ.მ. |
| | | საცხოვრებელი ფართი | 55,0 | კვ.მ. |
| | | საზაფხულო ფართი | 14,3 | კვ.მ. |
| | | | | |
| | **სულ** | **სართული 4** | 672,4 | კვ.მ. |

ფორმატი PAPER SIZE: A-2

პროექტის № PROJECT #

პირობითი აღნიშვნები LEGEND

- ჩრდილოეთის აღმნიშვნელი
- საკადასტრო საზღვარი
- რეგულირების ხაზი
- ქუჩის ღერძი
- სიმაღლის შეზღუდვა

დამკვეთი CLIENT

პროექტი PROJECT: მრავალბინიანი საცხოვრებელი

მისამართი ADDRESS: 01.19.35.007.084

| | NAME | |
|---|---|---|
| დირექტორი<br>მთ. არქიტექტორი | გ. ჭუმბურიძე | |
| არქიტექტორი | ბ. კალანდაძე | |
| არქიტექტორი | რ.ჯანშიაშვილი | |
| არქიტექტორი შეასრულა/ დაამუშავა | ზ. რობაქიძე | |


GRC Ltd
Digomi IV/18/48
Tbilisi, Georgia
T: 252 08 10
E mail: grc_studio@yahoo.com


არქიტექტურული ნაწილი / ARCHITECTURE

მასშტაბი SCALE: 1:100

თარიღი DATE OF ISSUE

ნახაზი DRWG.

კორექტირება REVISIONS: 1, 2, 3, 4, 5, 6

ინდექსი INDEX

ფურც. PAGES

# 6-ე სართულის გეგმა

| | | |
|---|---|---|
| ფორმატი PAPER SIZE | | პროექტის № PROJECT # |
| A-2 | | |

პირობითი აღნიშვნები LEGEND

- ჩრდილოეთის აღმნიშვნელი
- საკადასტრო საზღვარი
- რეგულირების ხაზი
- ქუჩის ღერძი
- სიმაღლის შეზღუდვა

| | | |
|---|---|---|
| დამკვეთი CLIENT | | |
| პროექტი PROJECT | მრავალბინიანი საცხოვრებელი | |
| მისამართი ADDRESS | 01.19.35.007.084 | |
| | NAME | |
| დირექტორი | გ. ჭუმბურიძე | |
| მთ. არქიტექტორი | | |
| არქიტექტორი | ბ. კალანდაძე | |
| არქიტექტორი | რ.ჯანშიაშვილი | |
| არქიტექტორი შეასრულა/ დაამუშავა | ზ. რობაქიძე | |


GRC Ltd
Digomi IV/18/48
Tbilisi, Georgia
T: 252 08 10
E mail: grc_studio@yahoo.com


არქიტექტურული ნაწილი / ARCHITECTURE

| | | | |
|---|---|---|---|
| მასშტაბი SCALE | 1:100 | თარიღი DATE OF ISSUE | |
| ნახაზი DRWG. | | ცვლილებები REVISIONS | |
| | | 1 | |
| | | 2 | |
| | | 3 | |
| | | 4 | |
| | | 5 | |
| | | 6 | |
| | | ინდექსი INDEX | ფურც. PAGES |

| სართული 4 | | | | |
|---|---|---|---|---|
| კიბის უჯრედი და სადარბაზო | | | 118,4 | კვ.მ. |
| 1 | ბინა № 4,01 | საერთო ფართი | 70,5 | კვ.მ. |
| | | საცხოვრებელი ფართი | 61,3 | კ.მ |
| | | საპაწხელო ფართი | 9,2 | კ.მ |
| 2 | ბინა № 4,02 | საერთო ფართი | 52,9 | კვ.მ. |
| | | საცხოვრებელი ფართი | 44,2 | კ.მ |
| | | საპაწხელო ფართი | 8,7 | კ.მ |
| 3 | ბინა № 4,03 | საერთო ფართი | 110,7 | კვ.მ. |
| | | საცხოვრებელი ფართი | 82,8 | კ.მ |
| | | საპაწხელო ფართი | 27,9 | კ.მ |
| 4 | ბინა № 4,04 | საერთო ფართი | 59,0 | კვ.მ. |
| | | საცხოვრებელი ფართი | 50,6 | კ.მ |
| | | საპაწხელო ფართი | 8,4 | კ.მ |
| 5 | ბინა № 4,05 | საერთო ფართი | 92,5 | კვ.მ. |
| | | საცხოვრებელი ფართი | 73,4 | კ.მ |
| | | საპაწხელო ფართი | 19,1 | კ.მ |
| 6 | ბინა № 4,06 | საერთო ფართი | 99,1 | კვ.მ. |
| | | საცხოვრებელი ფართი | 62,7 | კ.მ |
| | | საპაწხელო ფართი | 36,4 | კ.მ |
| 7 | ბინა № 4,07 | საერთო ფართი | 69,3 | კვ.მ. |
| | | საცხოვრებელი ფართი | 55,0 | კ.მ |
| | | საპაწხელო ფართი | 14,3 | კ.მ |
| სულ | | სართული 4 | 672,4 | კვ.მ. |

საკადასტრო საზღვარი

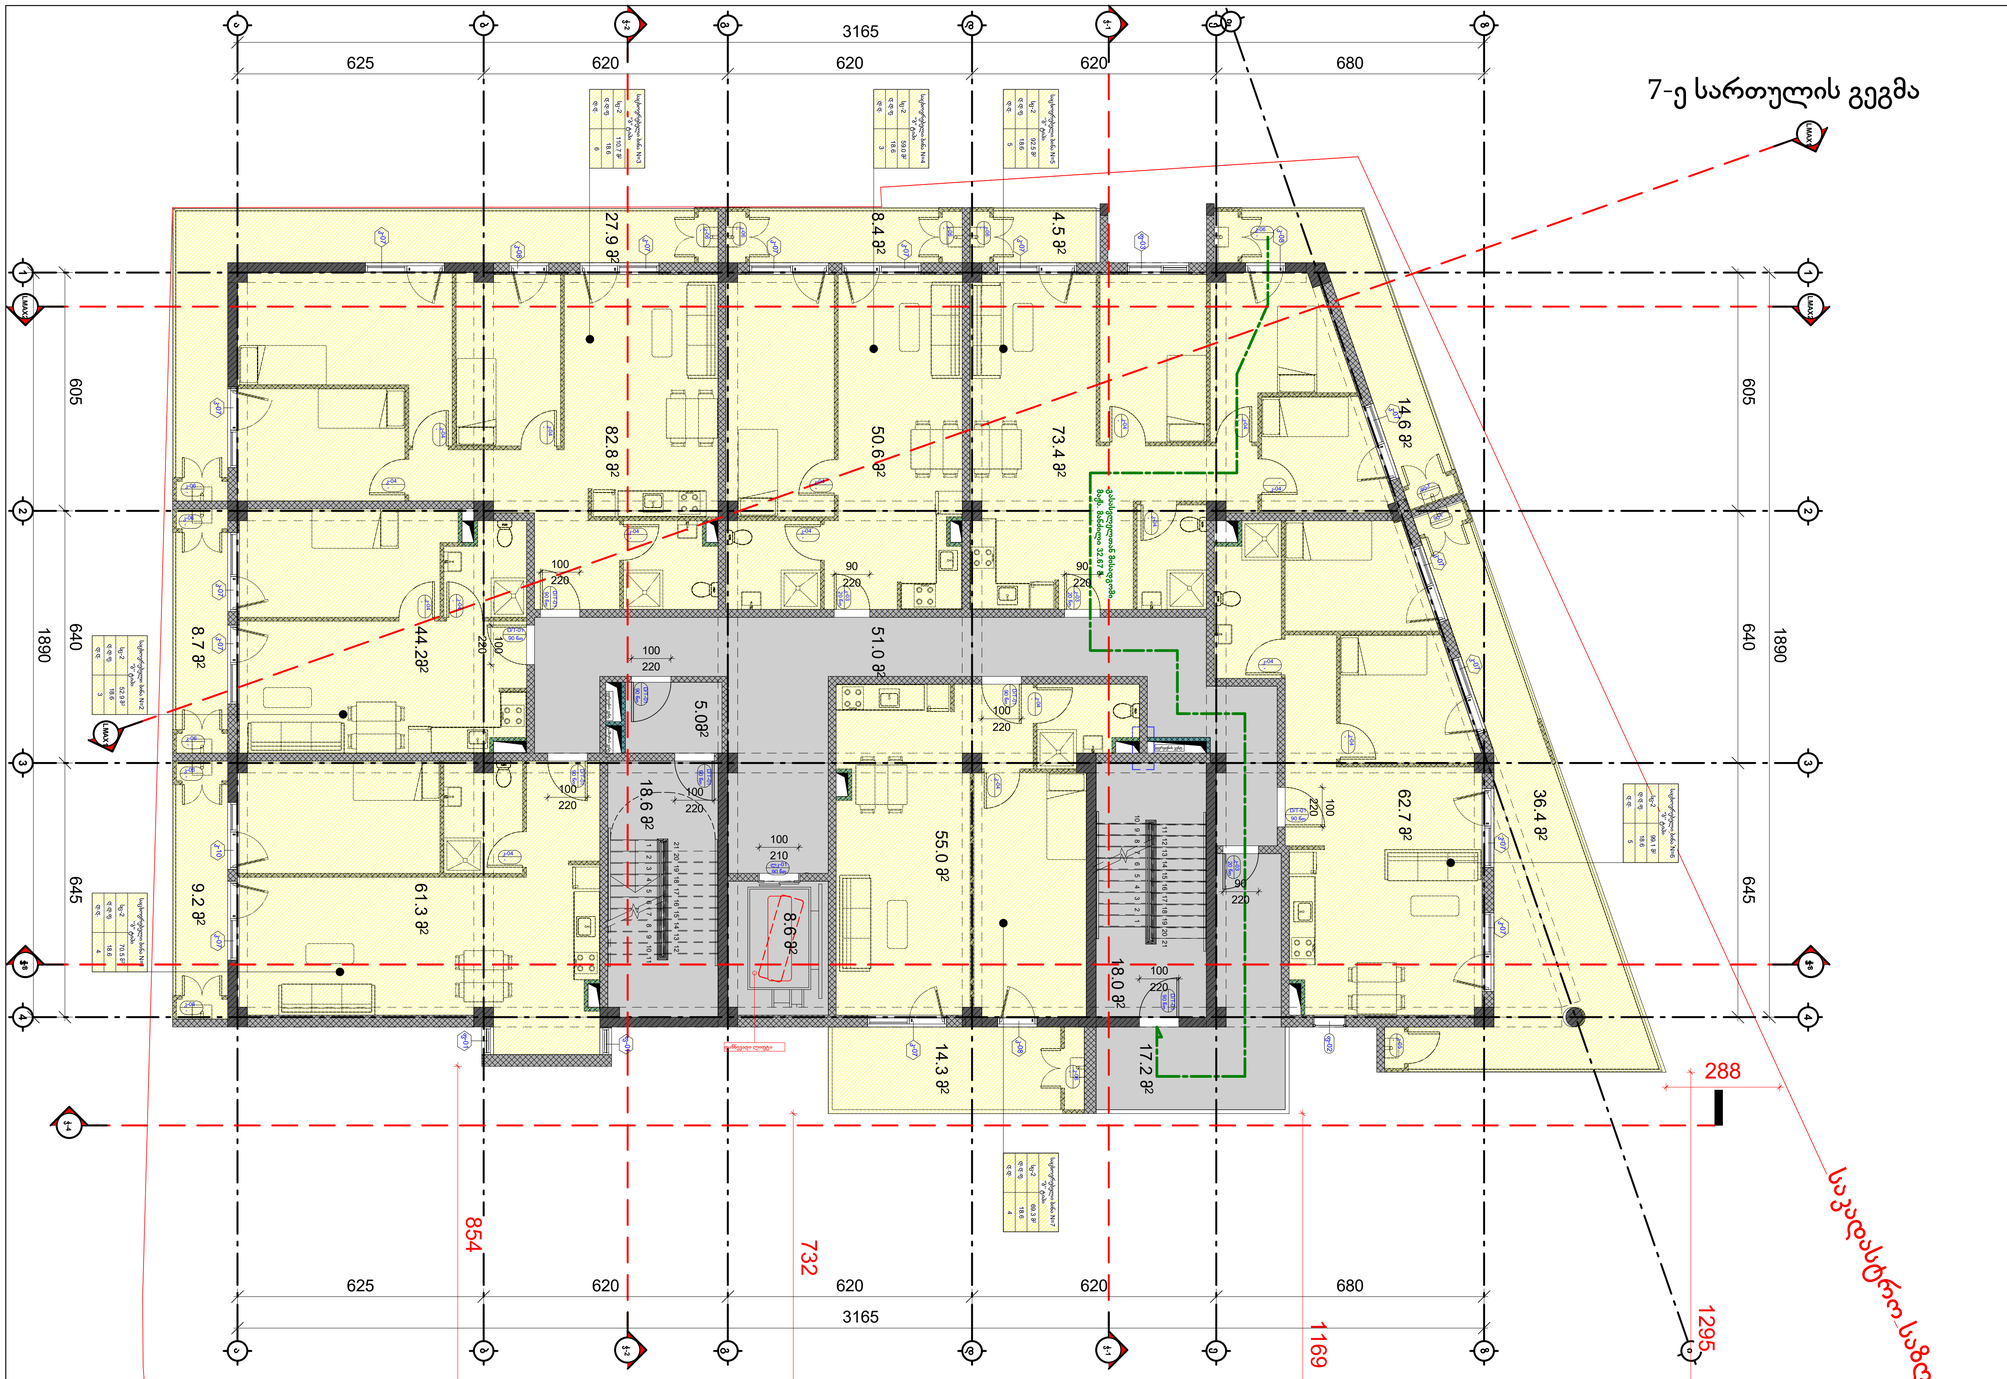


| სართული 4 | | | |
|---|---|---|---|
| კიბის უჯრედი და სადარბაზო | | 118,4 | კვ.მ. |
| 1 | ბინა № 4,01 | საერთო ფართი | 70,5 | კვ.მ. |
| | | საცხოვრებელი ფართი | 61,3 | კვ.მ |
| | | საპაფხულო ფართი | 9,2 | კვ.მ |
| 2 | ბინა № 4,02 | საერთო ფართი | 52,9 | კვ.მ. |
| | | საცხოვრებელი ფართი | 44,2 | კვ.მ |
| | | საპაფხულო ფართი | 8,7 | კვ.მ |
| 3 | ბინა № 4,03 | საერთო ფართი | 110,7 | კვ.მ. |
| | | საცხოვრებელი ფართი | 82,8 | კვ.მ |
| | | საპაფხულო ფართი | 27,9 | კვ.მ |
| 4 | ბინა № 4,04 | საერთო ფართი | 59,0 | კვ.მ. |
| | | საცხოვრებელი ფართი | 50,6 | კვ.მ |
| | | საპაფხულო ფართი | 8,4 | კვ.მ |

| | | | | |
|---|---|---|---|---|
| 5 | ბინა № 4,05 | საერთო ფართი | 92,5 | კვ.მ. |
| | | საცხოვრებელი ფართი | 73,4 | კვ.მ |
| | | საპაფხულო ფართი | 19,1 | კვ.მ |
| 6 | ბინა № 4,06 | საერთო ფართი | 99,1 | კვ.მ. |
| | | საცხოვრებელი ფართი | 62,7 | კვ.მ |
| | | საპაფხულო ფართი | 36,4 | კვ.მ |
| 7 | ბინა № 4,07 | საერთო ფართი | 69,3 | კვ.მ. |
| | | საცხოვრებელი ფართი | 55,0 | კვ.მ |
| | | საპაფხულო ფართი | 14,3 | კვ.მ |
| | | | | |
| | სულ | სართული 4 | 672,4 | კვ.მ. |

ფორმატი
PAPER SIZE
A-2

პროექტის №
PROJECT #

პირობითი აღნიშვნები LEGEND

ჩრდილოეთის აღმნიშვნელი

საკადასტრო საზღვარი

რეგულირების ხაზი

ქუჩის ღერძი

სიმაღლის შეზღუდვა

დამკვეთი
CLIENT

პროექტი
PROJECT
მრავალბინიანი საცხოვრებელი

მისამართი
ADDRESS
01.19.35.007.084

| | NAME | |
|---|---|---|
| დირექტორი | გ. ჭუმბურიძე | |
| მთ. არქიტექტორი | | |
| არქიტექტორი | ბ. კალანდაძე | |
| არქიტექტორი | რ.ჯანშიაშვილი | |
| არქიტექტორი შეასრულა/ დაამუშავა | ზ. რობაქიძე | |


GRC Ltd
Digomi IV/18/48
Tbilisi, Georgia
T: 252 08 10
E mail: grc_studio@yahoo.com


არქიტექტურული ნაწილი / ARCHITECTURE

მასშტაბი SCALE 1:100
თარიღი DATE OF ISSUE

ნახაზი DRWG.
კორექტირება REVISIONS
1
2
3
4
5
6

ინდექსი INDEX
ფურც. PAGES

# 8-ე სართულის გეგმა

| | | | | |
|---|---|---|---|---|
| | | | | |
| | | | | |
| | | | | |

"ა" ტიპის ბინა
9-ე სართულის გეგმა

| სართული 9 | | | | |
|---|---|---|---|---|
| კიბის უჯრედი და სადარბაზო | | | 70,5 | კვ.მ. |
| 1 | ბინა № 9,01 | საერთო ფართი | 143,2 | კვ.მ. |
| | | საცხოვრებელი ფართი | 127,1 | კვ.მ. |
| | | საზაფხულო ფართი | 16,1 | კვ.მ. |
| 2 | ბინა № 9,02 | საერთო ფართი | 201,4 | კვ.მ. |
| | | საცხოვრებელი ფართი | 168,3 | კვ.მ. |
| | | საზაფხულო ფართი | 33,1 | კვ.მ. |
| | | | | |
| სულ | სართული 9 | | 415,1 | კვ.მ. |

| | |
|---|---|
| ფორმატი PAPER SIZE | A-2 |
| პროექტის № PROJECT # | |

პირობითი აღნიშვნები LEGEND

- ჩრდილოეთის აღმნიშვნელი
- საკადასტრო საზღვარი
- რეგულირების ხაზი
- ქუჩის ღერძი
- სიმაღლის შეზღუდვა

| | |
|---|---|
| დამკვეთი CLIENT | |
| პროექტი PROJECT | მრავალბინიანი საცხოვრებელი |
| მისამართი ADDRESS | 01.19.35.007.084 |

| | NAME | |
|---|---|---|
| დირექტორი | გ. ჭუმბურიძე | |
| მთ. არქიტექტორი | | |
| არქიტექტორი | ბ. კალანდაძე | |
| არქიტექტორი | რ.ჯანშიაშვილი | |
| არქიტექტორი შეასრულა/ დაამუშავა | ზ. რობაქიძე | |


GRC Ltd
Digomi IV/18/48
Tbilisi, Georgia
T: 252 08 10
E mail: grc_studio@yahoo.com


არქიტექტურული ნაწილი / ARCHITECTURE

| | |
|---|---|
| მასშტაბი SCALE | 1:100 |
| თარიღი DATE OF ISSUE | |

ნახაზი DRWG. | პროექტირება REVISIONS

| | |
|---|---|
| 1 | |
| 2 | |
| 3 | |
| 4 | |
| 5 | |
| 6 | |

ინდექსი INDEX | ფურც. PAGES

# 10-ე სართულის გეგმა

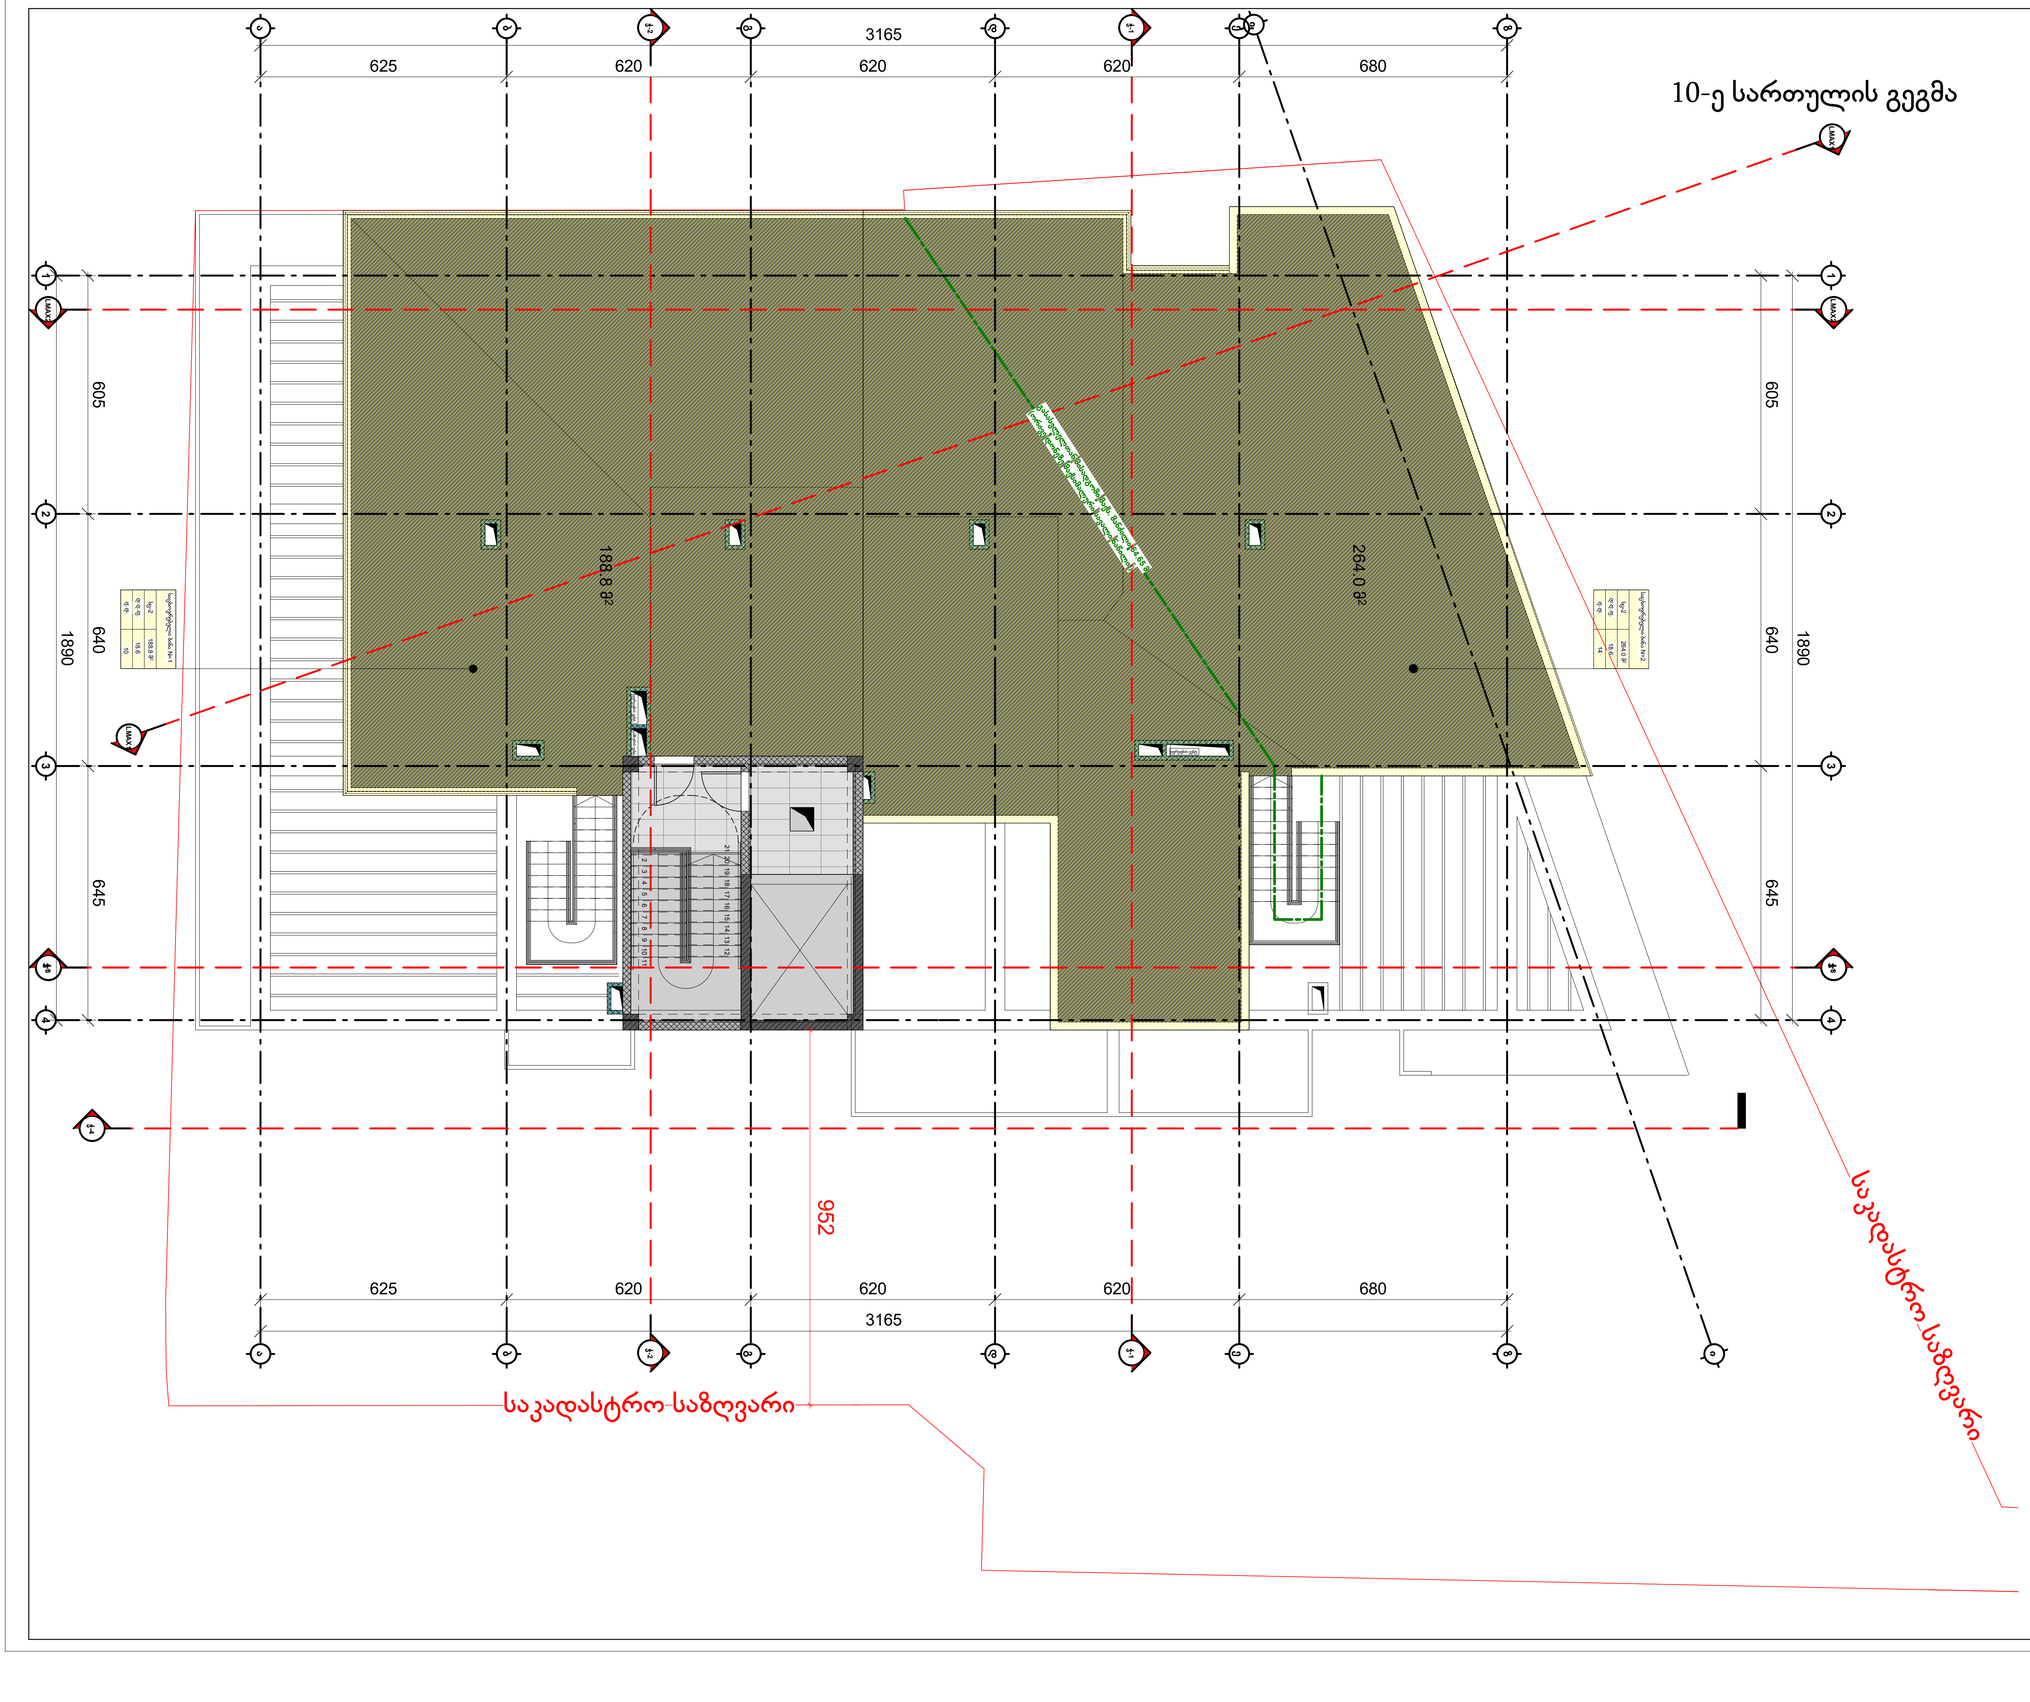


| | |
|---|---|
| ფორმატი PAPER SIZE | A-2 |
| პროექტის № PROJECT # | |

ჰირობითი აღნიშვნები LEGEND

- ჩრდილოეთის აღმნიშვნელი
- საკადასტრო საზღვარი
- რეგულირების ხაზი
- ქუჩის ღერძი
- სიმაღლის შეზღუდვა

| | |
|---|---|
| დამკვეთი CLIENT | |
| პროექტი PROJECT | მრავალბინიანი საცხოვრებელი |
| მისამართი ADDRESS | 01.19.35.007.084 |

| | NAME | |
|---|---|---|
| დირექტორი | გ. ჭუმბურიძე | |
| მთ. არქიტექტორი | | |
| არქიტექტორი | ბ. კალანდაძე | |
| არქიტექტორი | რ.ჯანშიაშვილი | |
| არქიტექტორი შეასრულა/ დაამუშავა | ზ. რობაქიძე | |


GRC Ltd
Digomi IV/18/48
Tbilisi, Georgia
T: 252 08 10
E mail: grc_studio@yahoo.com


არქიტექტურული ნაწილი / ARCHITECTURE

| | |
|---|---|
| მასშტაბი SCALE | 1:100 |
| თარიღი DATE OF ISSUE | |
| ნახაზი DRWG. | |

| REVISIONS | |
|---|---|
| 1 | |
| 2 | |
| 3 | |
| 4 | |
| 5 | |
| 6 | |

| INDEX | PAGES |
|---|---|
| | |

# -2 სართულის გეგმა

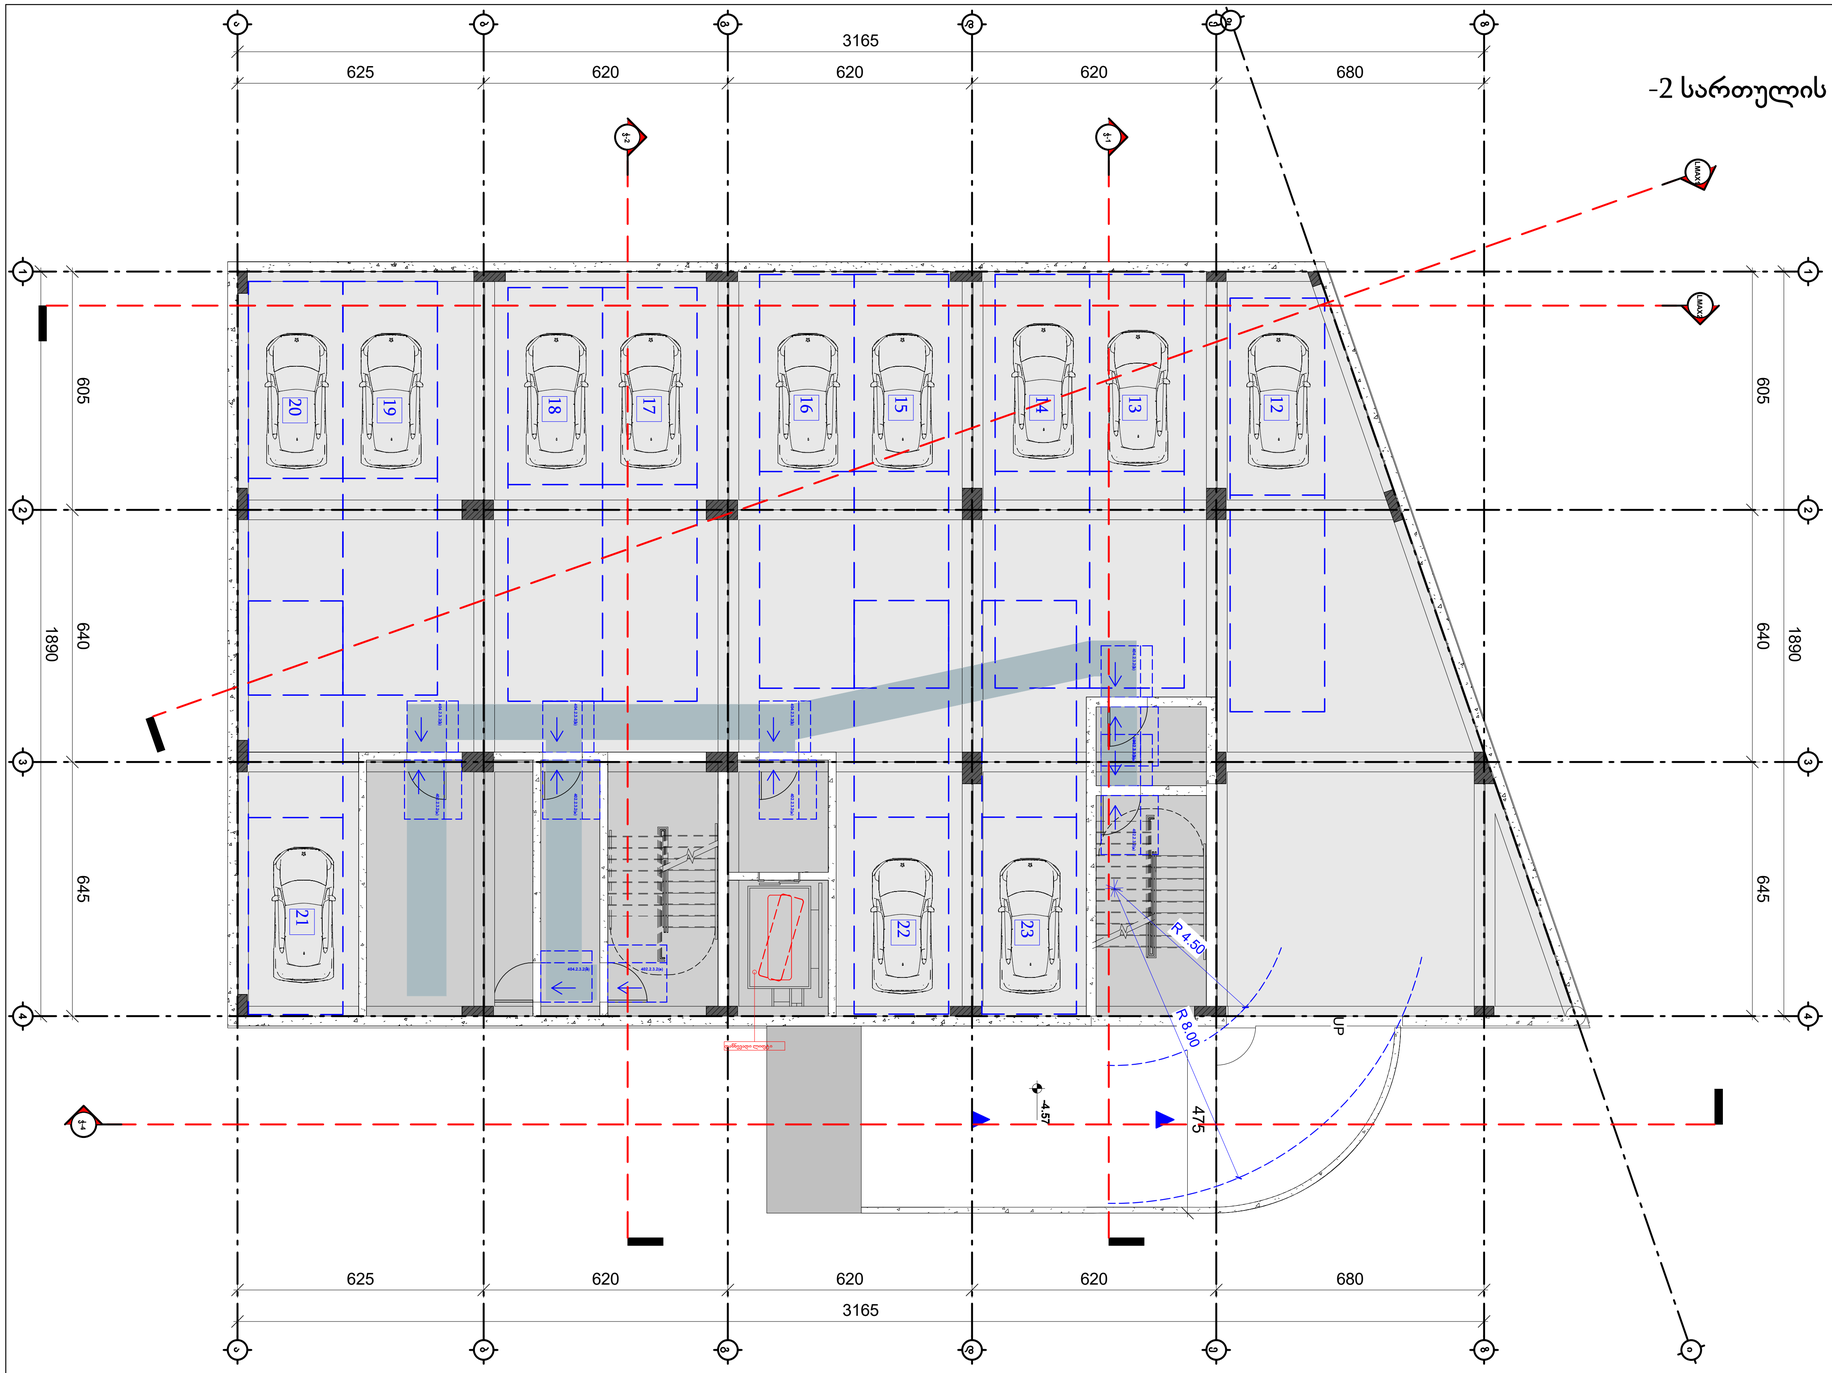


| | |
|---|---|
| ფორმატი PAPER SIZE | A-2 |
| პროექტის № PROJECT # | |

ჰირობითი აღნიშვნები LEGEND

- ჩრდილოეთის აღმნიშვნელი
- საკადასტრო საზღვარი
- რეგულირების ხაზი
- ქუჩის ღერძი
- სიმაღლის შეზღუდვა

| | |
|---|---|
| დამკვეთი CLIENT | |
| პროექტი PROJECT | მრავალბინიანი საცხოვრებელი |
| მისამართი ADDRESS | 01.19.35.007.084 |

| | NAME |
|---|---|
| დირექტორი | |
| მთ. არქიტექტორი | გ. ჭუმბურიძე |
| არქიტექტორი | ბ. კალანდაძე |
| არქიტექტორი | რ.ჯანშიაშვილი |
| არქიტექტორი შეასრულა/ დაამუშავა | ზ. რობაქიძე |


GRC Ltd
Digomi IV/18/48
Tbilisi, Georgia
T: 252 08 10
E mail: grc_studio@yahoo.com


არქიტექტურული ნაწილი / ARCHITECTURE

| | | | |
|---|---|---|---|
| მასშტაბი SCALE | 1:100 | თარიღი DATE OF ISSUE | |
| ნახაზი DRWG. | | ცვლილება REVISIONS | |
| | | 1 | |
| | | 2 | |
| | | 3 | |
| | | 4 | |
| | | 5 | |
| | | 6 | |
| | | ინდექსი INDEX | ფურც. PAGES |

# -1 სართულის გეგმა

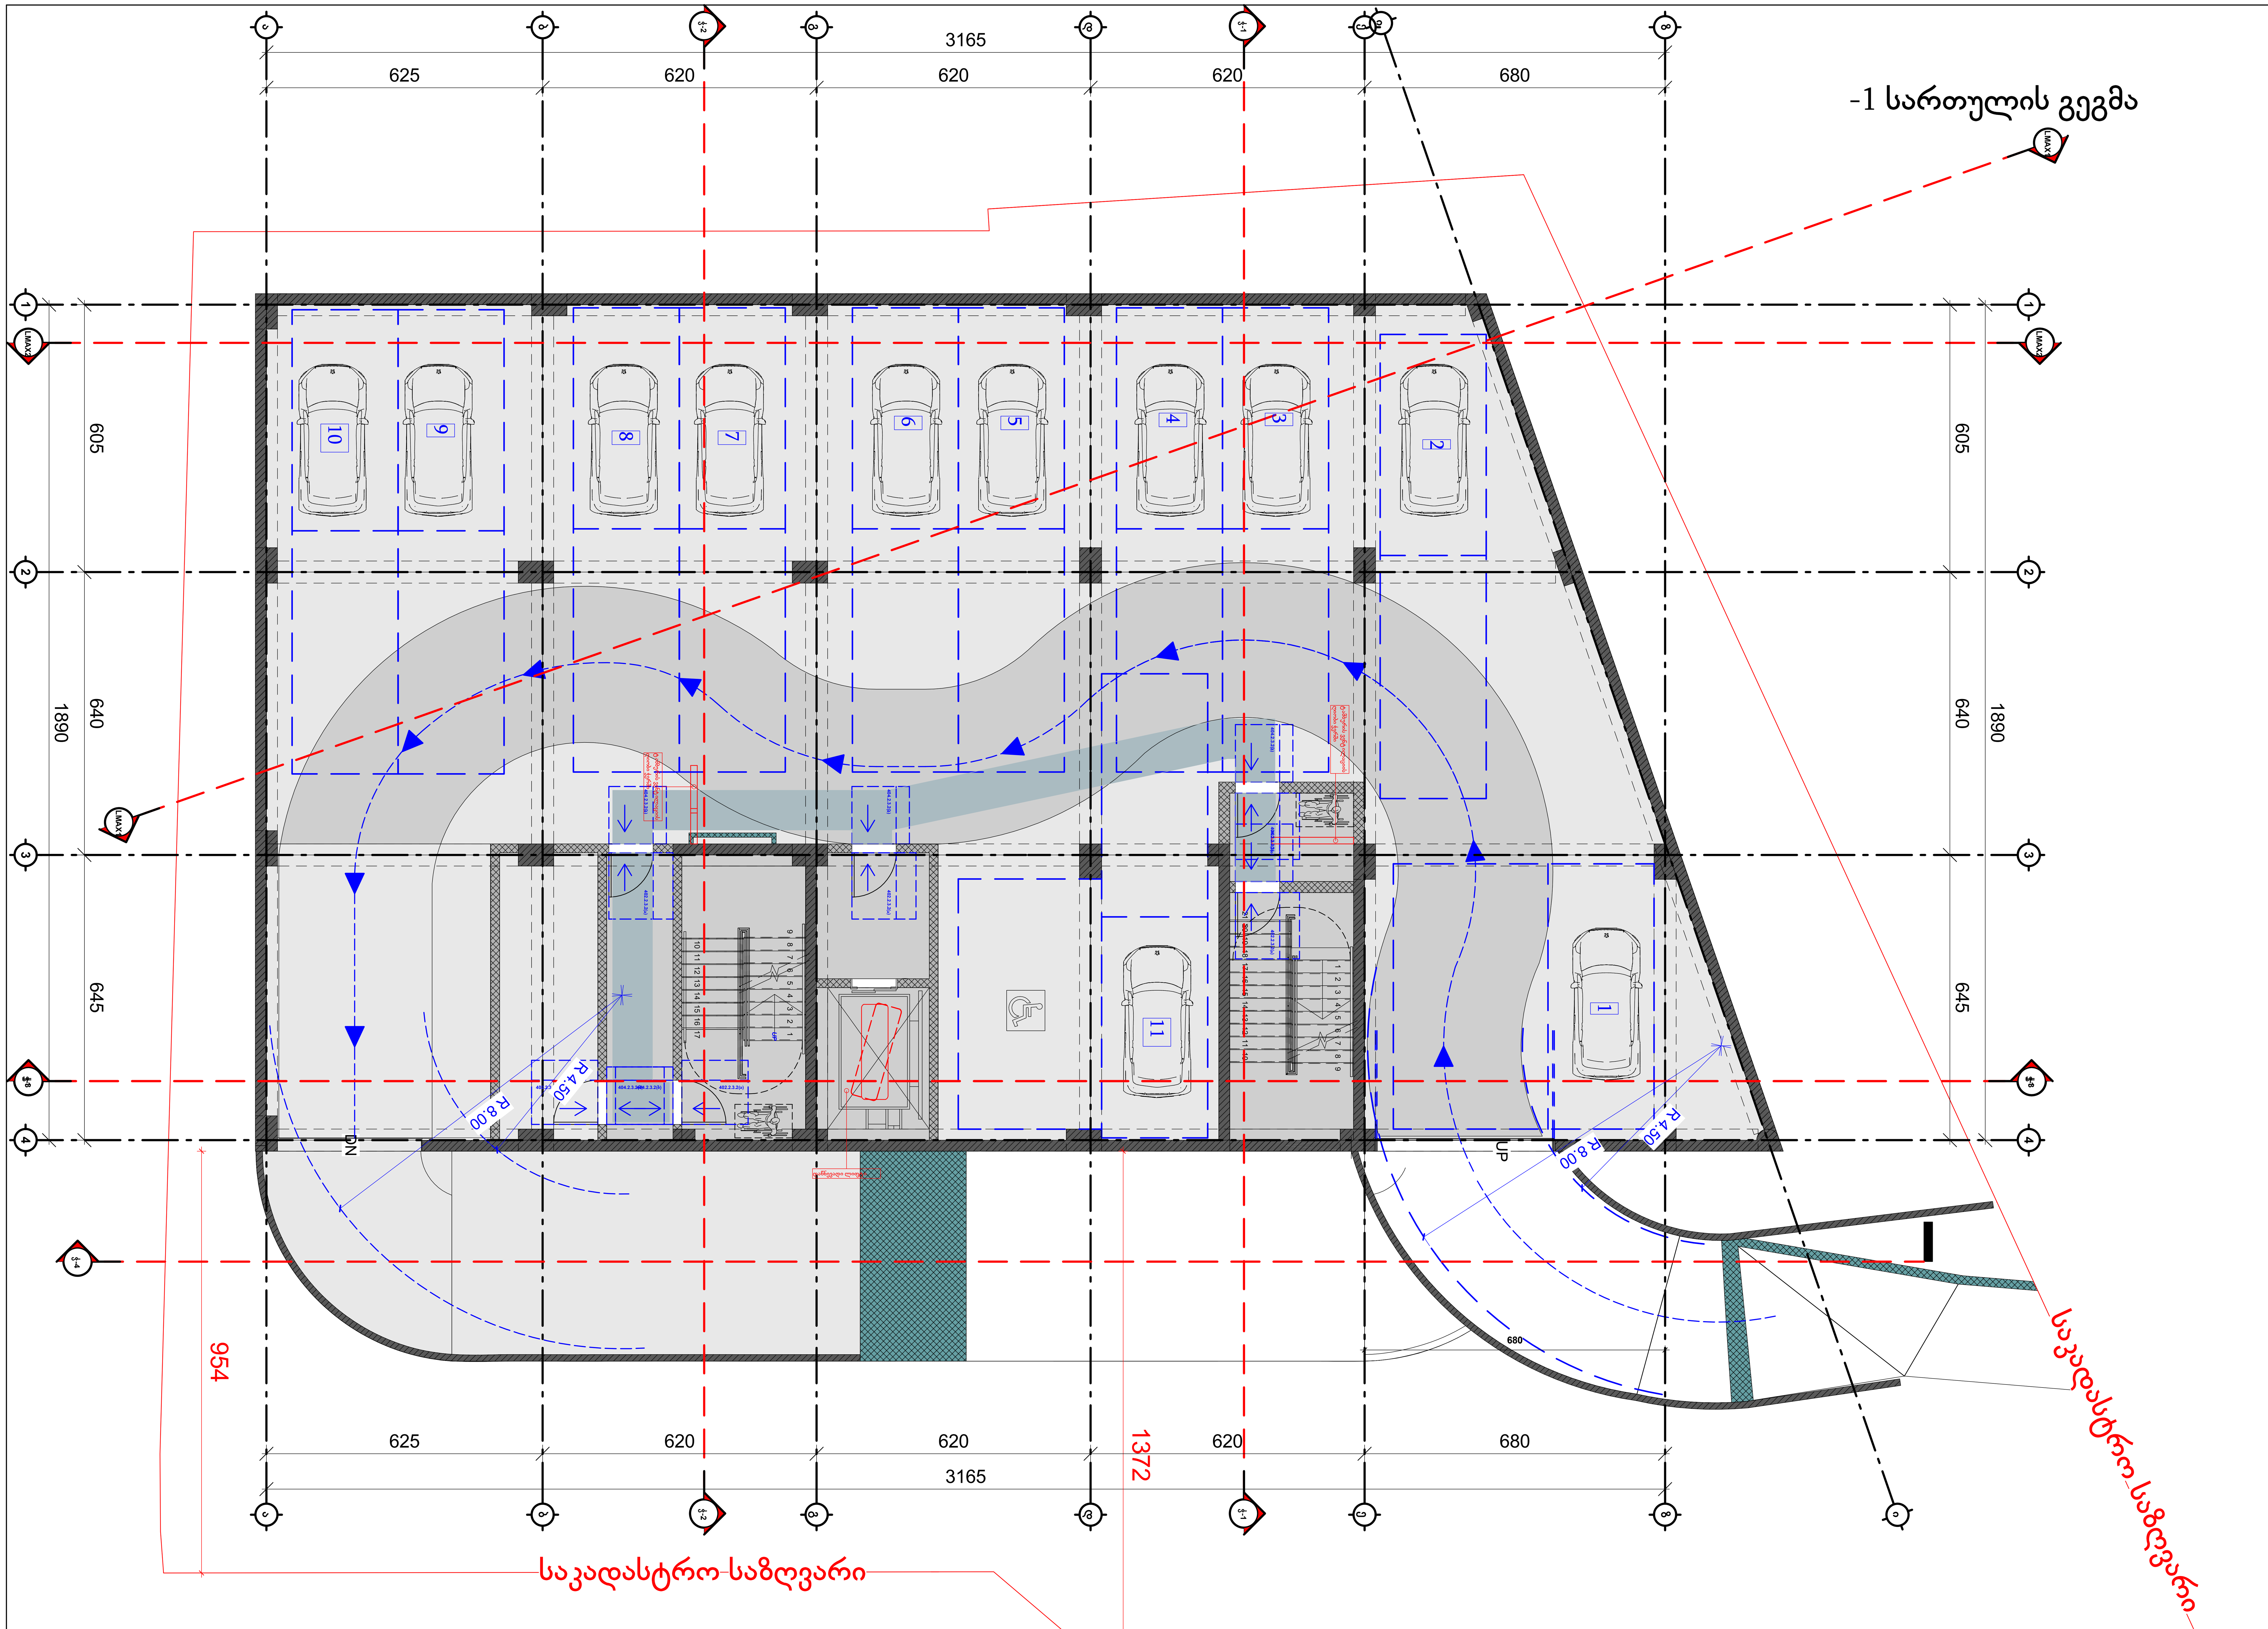


| № | სართული -1 | | |
|---|---|---|---|
| 1 | ავტოსადგომი 11 ავტომანქანაზე | 481 | კვ.მ. |
| 2 | კიბის უჯრედი და სადარბაზო | 64,9 | კვ.მ. |
| 3 | დამხმარე ფართი | 14 | კვ.მ. |
| **სულ** | **სართული -1** | **559,9** | **კვ.მ.** |

ფორმატი PAPER SIZE: A-2

პროექტის № PROJECT #

პირობითი აღნიშვნები LEGEND

- ჩრდილოეთის აღმნიშვნელი
- საკადასტრო საზღვარი
- რეგულირების ხაზი
- ქუჩის ღერძი
- სიმაღლის შეზღუდვა

დამკვეთი CLIENT

პროექტი PROJECT: მრავალბინიანი საცხოვრებელი

მისამართი ADDRESS: 01.19.35.007.084

| | NAME | |
|---|---|---|
| დირექტორი | გ. ჭუმბურიძე | |
| მთ. არქიტექტორი | | |
| არქიტექტორი | ბ. კალანდაძე | |
| არქიტექტორი | რ.ჯანშიაშვილი | |
| არქიტექტორი შეასრულა/ დაამუშავა | ზ. რობაქიძე | |


GRC Ltd
Digomi IV/18/48
Tbilisi, Georgia
T: 252 08 10
E mail: grc_studio@yahoo.com


არქიტექტურული ნაწილი / ARCHITECTURE

მასშტაბი SCALE: 1:100

თარიღი DATE OF ISSUE

ნახაზი DRWG.

კორექტირება REVISIONS: 1, 2, 3, 4, 5, 6

ინდექსი INDEX

ფურც. PAGES

# 1 სართულის გეგმა

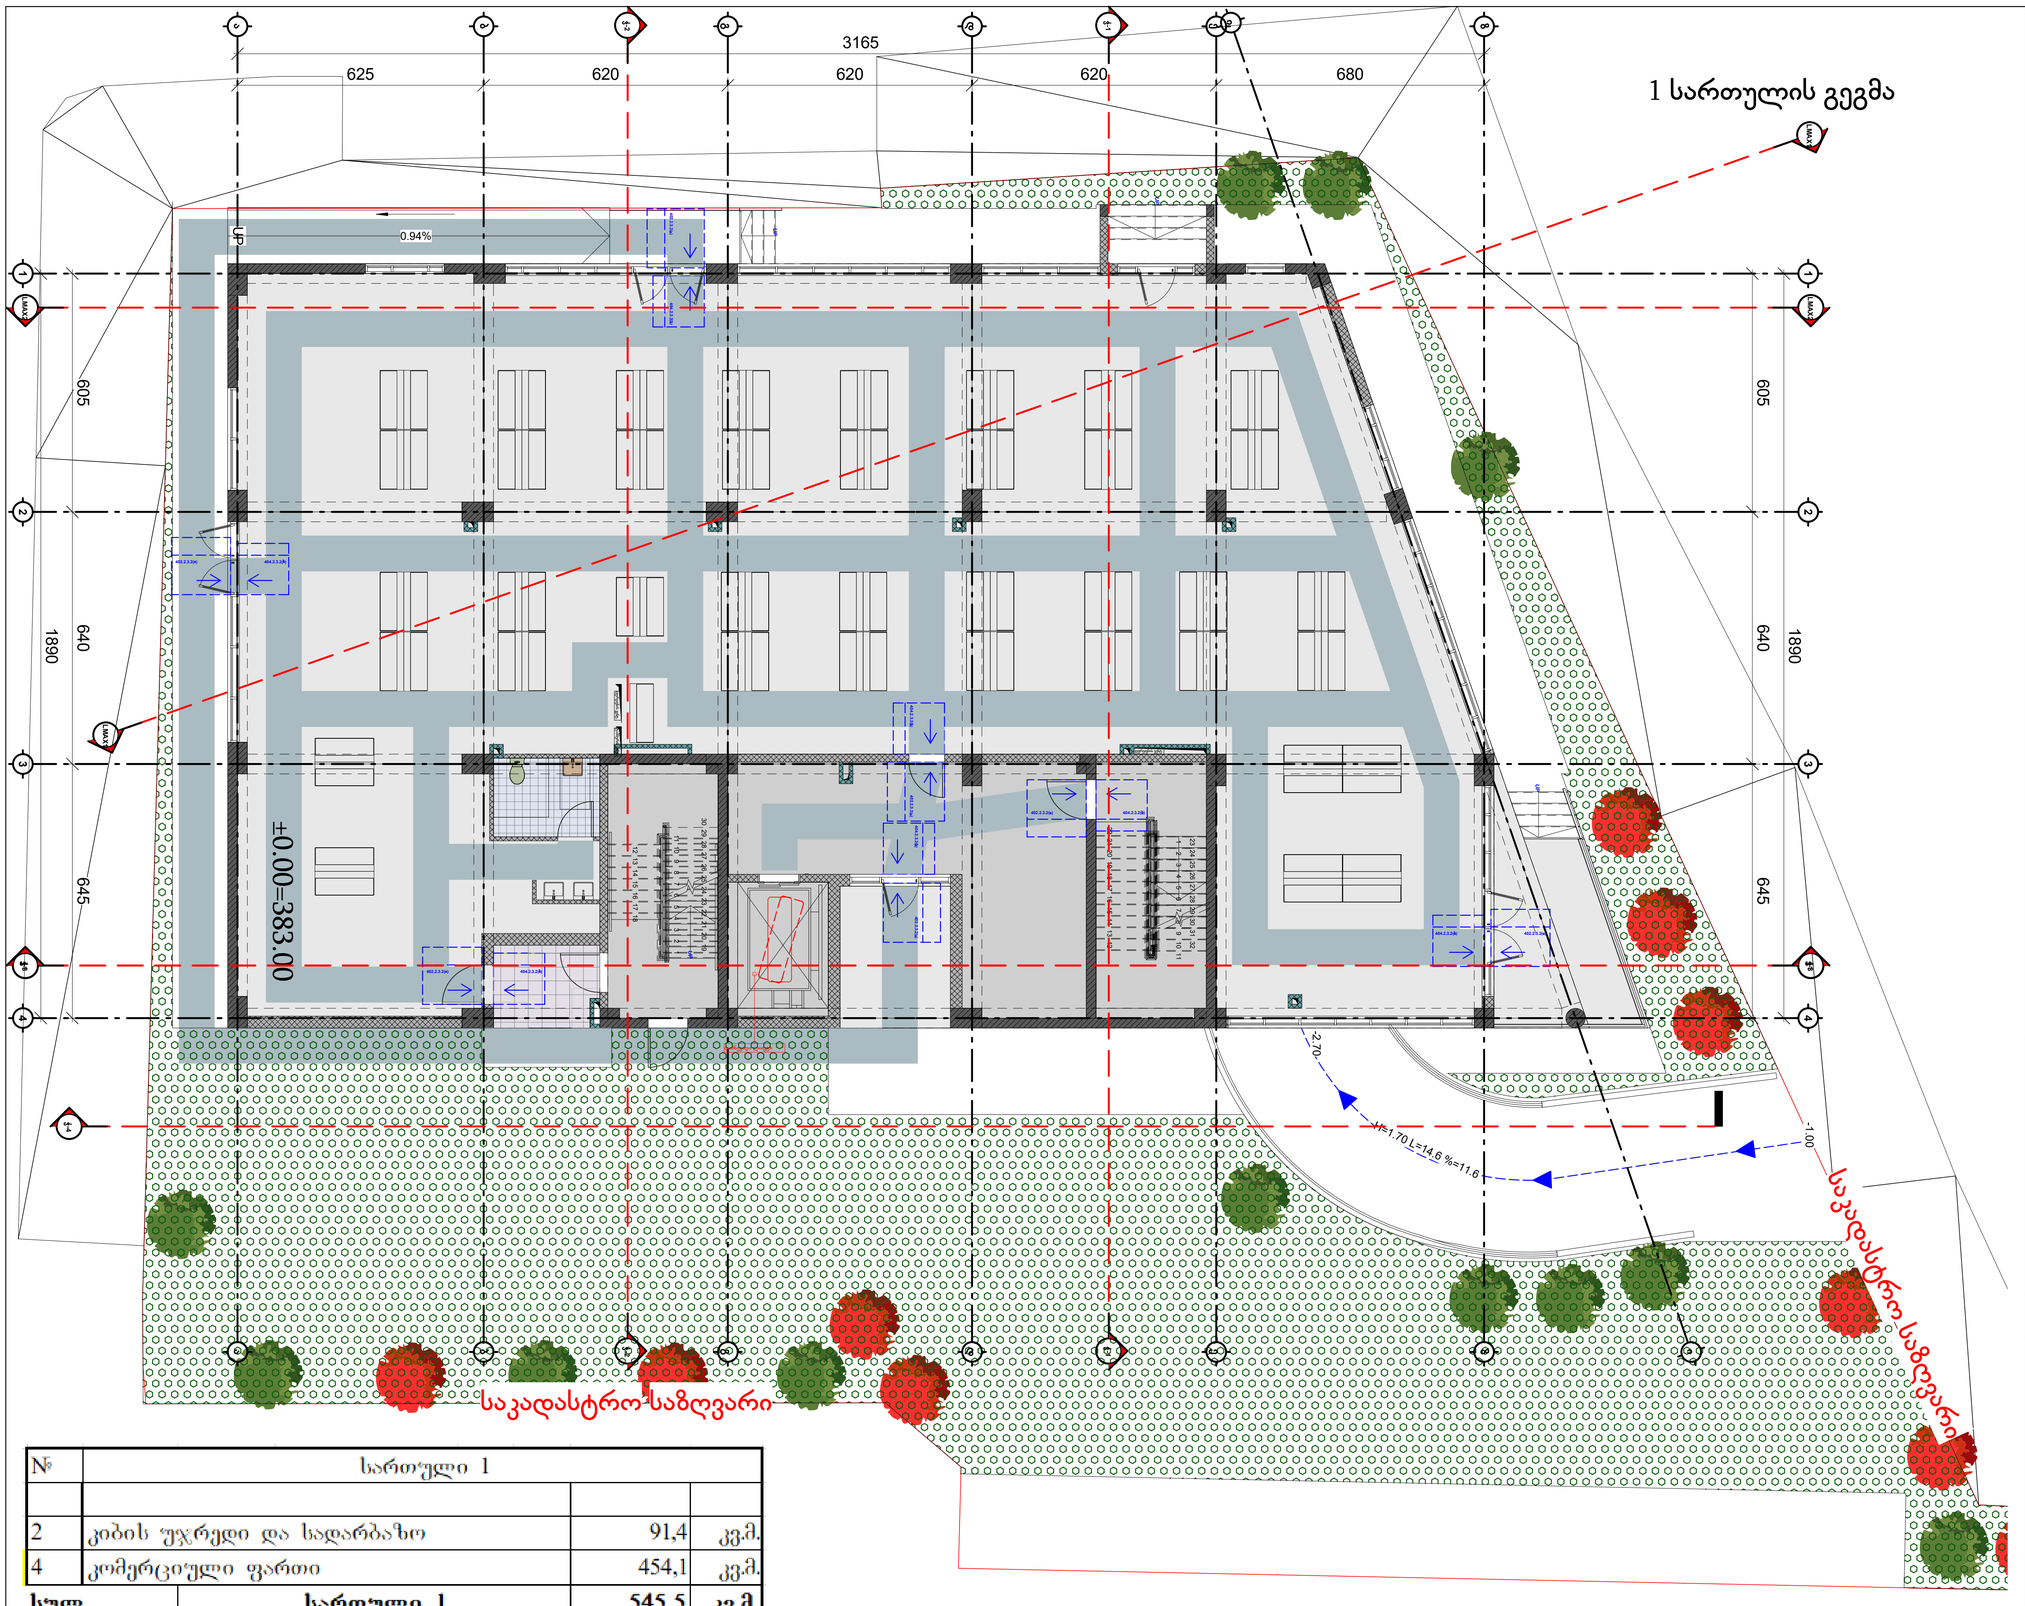


| № | სართული 1 | | |
|---|---|---|---|
| | | | |
| 2 | კიბის უჯრედი და სადარბაზო | 91,4 | კვ.მ. |
| 4 | კომერციული ფართი | 454,1 | კვ.მ. |
| **სულ** | **სართული 1** | **545,5** | **კვ.მ.** |

ფორმატი
PAPER SIZE
A-2

პროექტის №
PROJECT #

არქიტექტურული აღნიშვნები LEGEND

ჩრდილოეთის აღმნიშვნელი

საკადასტრო საზღვარი

რეგულირების ხაზი

ქუჩის ღერძი

სიმაღლის შეზღუდვა

დამკვეთი
CLIENT

პროექტი
PROJECT
მრავალბინიანი საცხოვრებელი

მისამართი
ADDRESS
01.19.35.007.084

| | NAME | |
|---|---|---|
| დირექტორი | | |
| მთ. არქიტექტორი | გ. ჭუმბურიძე | |
| არქიტექტორი | ბ. კალანდაძე | |
| არქიტექტორი | რ.ჯანშიაშვილი | |
| არქიტექტორი შეასრულა/ დაამუშავა | ზ. რობაქიძე | |


GRC Ltd
Digomi IV/18/48
Tbilisi, Georgia
T: 252 08 10
E mail: grc_studio@yahoo.com


არქიტექტურული ნაწილი / ARCHITECTURE

მასშტაბი SCALE 1:100
თარიღი DATE OF ISSUE

ნახაზი DRWG.
პროექტირება REVISIONS

| | |
|---|---|
| 1 | |
| 2 | |
| 3 | |
| 4 | |
| 5 | |
| 6 | |

ინდექსი INDEX
ფურც. PAGES

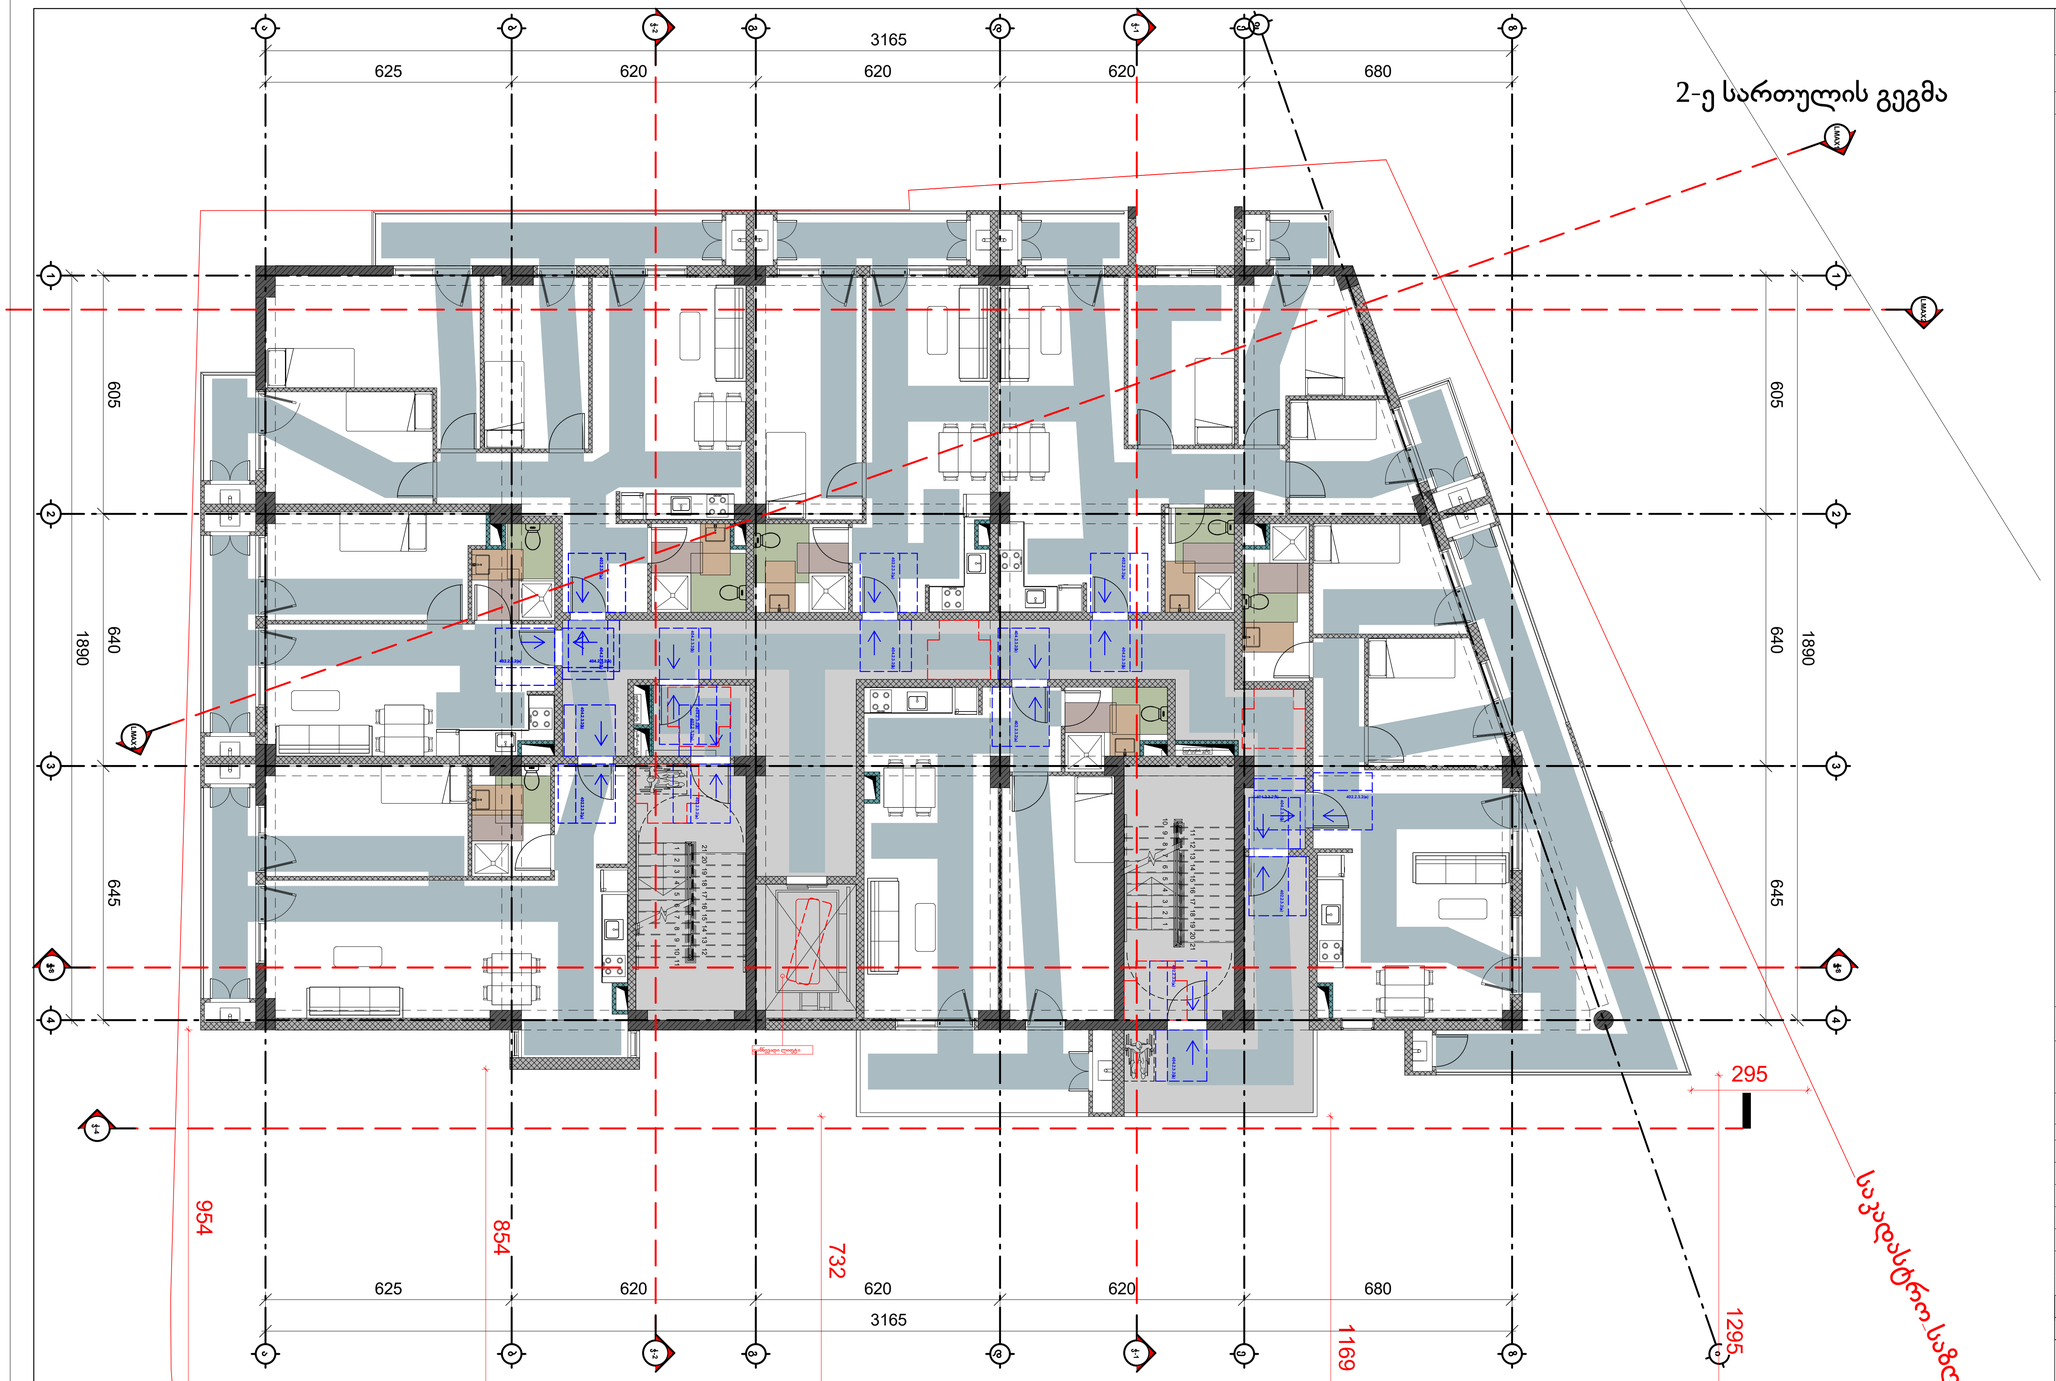


| სართული 2 | | | | |
|---|---|---|---|---|
| კიბის უკანული და სადარბაზო | | | 117,8 | კვ.მ. |
| 1 | ბინა № 2,01 | საერთო ფართი | 70,5 | კვ.მ. |
| | | საცხოვრებელი ფართი | 61,3 | კვ.მ |
| | | საპაფხულო ფართი | 9,2 | კვ.მ |
| 2 | ბინა № 2,02 | საერთო ფართი | 52,9 | კვ.მ. |
| | | საცხოვრებელი ფართი | 44,2 | კვ.მ |
| | | საპაფხულო ფართი | 8,7 | კვ.მ |
| 3 | ბინა № 2,03 | საერთო ფართი | 100,6 | კვ.მ. |
| | | საცხოვრებელი ფართი | 82,8 | კვ.მ |
| | | საპაფხულო ფართი | 17,8 | კვ.მ |
| 4 | ბინა № 2,04 | საერთო ფართი | 59,0 | კვ.მ. |
| | | საცხოვრებელი ფართი | 50,6 | კვ.მ |
| | | საპაფხულო ფართი | 8,4 | კვ.მ |

| | | | | |
|---|---|---|---|---|
| 5 | ბინა № 2,05 | საერთო ფართი | 85,5 | კვ.მ. |
| | | საცხოვრებელი ფართი | 73,4 | კვ.მ |
| | | საპაფხულო ფართი | 12,1 | კვ.მ |
| 6 | ბინა № 2,06 | საერთო ფართი | 99,1 | კვ.მ. |
| | | საცხოვრებელი ფართი | 62,7 | კვ.მ |
| | | საპაფხულო ფართი | 36,4 | კვ.მ |
| 7 | ბინა № 2,07 | საერთო ფართი | 69,1 | კვ.მ. |
| | | საცხოვრებელი ფართი | 54,8 | კვ.მ |
| | | საპაფხულო ფართი | 14,3 | კვ.მ |
| | | | | |
| | სულ | სართული 2 | 654,5 | კვ.მ. |

ფორმატი
PAPER SIZE
A-2

პროექტის №
PROJECT #

პირობითი აღნიშვნები LEGEND

ჩრდილოეთის აღმნიშვნელი

საკადასტრო საზღვარი

რეგულირების ხაზი

ქუჩის ღერძი

სიმაღლის შეზღუდვა

დამკვეთი
CLIENT

პროექტი
PROJECT
მრავალბინიანი საცხოვრებელი

მისამართი
ADDRESS
01.19.35.007.084

| | NAME | |
|---|---|---|
| დირექტორი | გ. ჭუმბურიძე | |
| მთ. არქიტექტორი | | |
| არქიტექტორი | ბ. კალანდაძე | |
| არქიტექტორი | რ.ჯანშიაშვილი | |
| არქიტექტორი შეასრულა/ დაამუშავა | ზ. რობაქიძე | |

GRC Ltd
Digomi IV/18/48
Tbilisi, Georgia
T: 252 08 10
E mail: grc_studio@yahoo.com

არქიტექტურული ნაწილი / ARCHITECTURE

მასშტაბი SCALE 1:100
თარიღი DATE OF ISSUE

ნახაზი DRWG.

პორექტირება REVISIONS
1
2
3
4
5
6

ინდექსი INDEX ფურც. PAGES

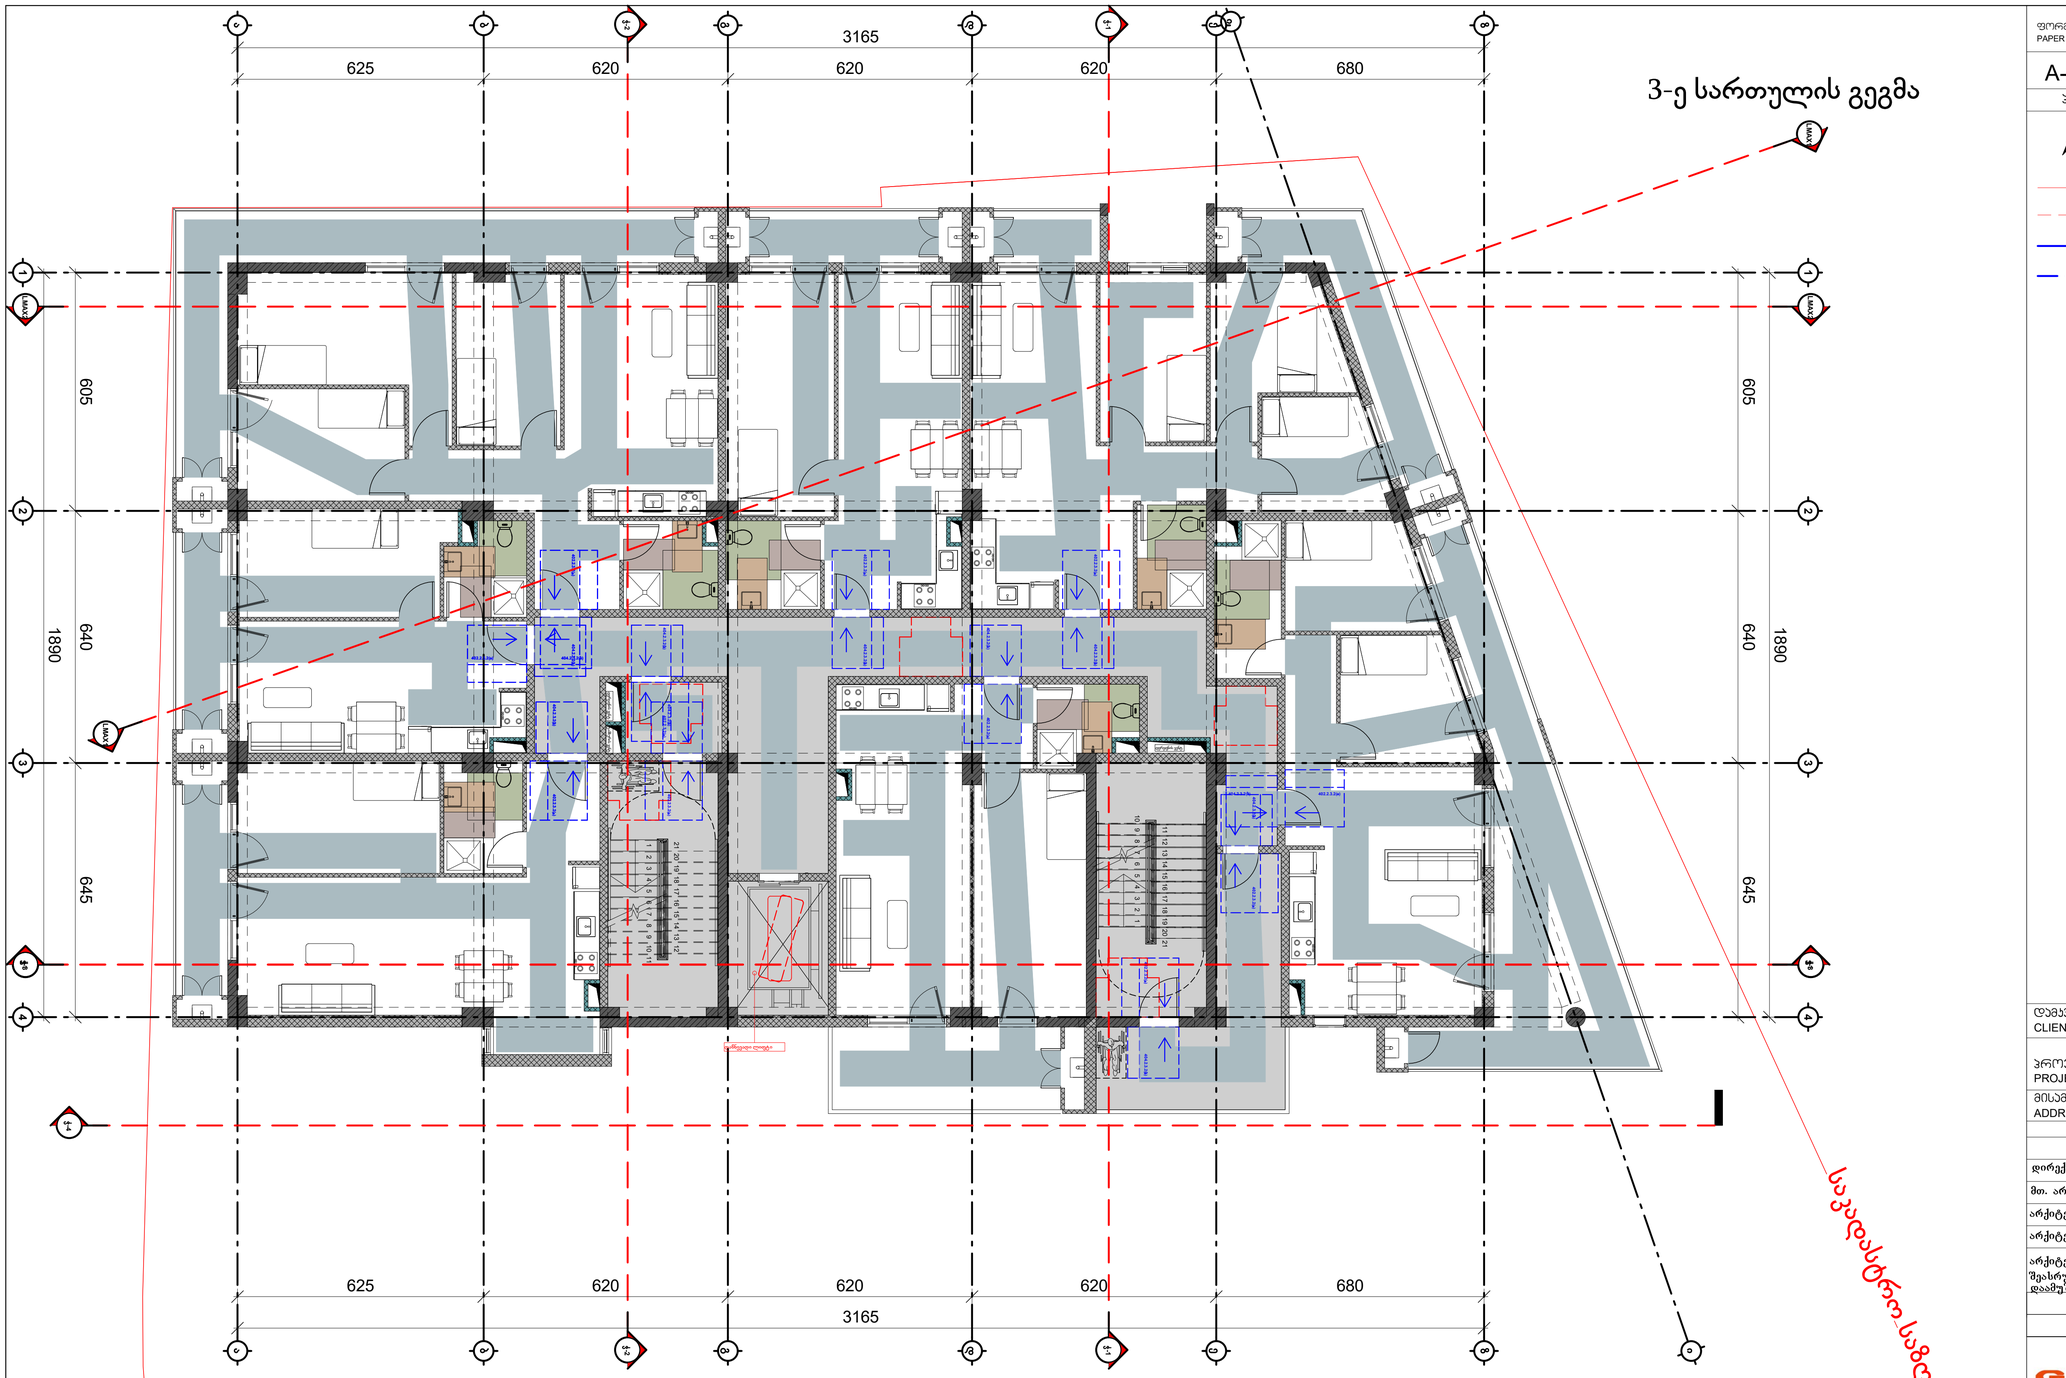


| სართული 3 | | | | |
|---|---|---|---|---|
| | კიბის უჯრედი და სადარბაზო | | 117,8 | კვ.მ. |
| 1 | ბინა № 3,01 | საერთო ფართი | 70,5 | კვ.მ. |
| | | საცხოვრებელი ფართი | 61,3 | კვ.მ |
| | | საზაფხულო ფართი | 9,2 | კვ.მ |
| 2 | ბინა № 3,02 | საერთო ფართი | 52,9 | კვ.მ. |
| | | საცხოვრებელი ფართი | 44,2 | კვ.მ |
| | | საზაფხულო ფართი | 8,7 | კვ.მ |
| 3 | ბინა № 3, 03 | საერთო ფართი | 110,7 | კვ.მ. |
| | | საცხოვრებელი ფართი | 82,8 | კვ.მ |
| | | საზაფხულო ფართი | 27,9 | კვ.მ |
| 4 | ბინა № 3,04 | საერთო ფართი | 59,0 | კვ.მ. |
| | | საცხოვრებელი ფართი | 50,6 | კვ.მ |
| | | საზაფხულო ფართი | 8,4 | კვ.მ |
| 5 | ბინა № 3,05 | საერთო ფართი | 92,3 | კვ.მ. |
| | | საცხოვრებელი ფართი | 73,2 | კვ.მ |
| | | საზაფხულო ფართი | 19,1 | კვ.მ |
| 6 | ბინა № 3,6 | საერთო ფართი | 99,0 | კვ.მ. |
| | | საცხოვრებელი ფართი | 62,6 | კვ.მ |
| | | საზაფხულო ფართი | 36,4 | კვ.მ |
| 7 | ბინა № 3,7 | საერთო ფართი | 69,6 | კვ.მ. |
| | | საცხოვრებელი ფართი | 55,2 | კვ.მ |
| | | საზაფხულო ფართი | 14,4 | კვ.მ |
| | სულ | სართული 3 | 671,3 | კვ.მ. |

ფორმატი PAPER SIZE: A-2

პროექტის № PROJECT #:

პირობითი აღნიშვნები LEGEND

- ჩრდილოეთის აღმნიშვნელი
- საკადასტრო საზღვარი
- რეგულირების ხაზი
- ქუჩის ღერძი
- სიმაღლის შეზღუდვა

დამკვეთი CLIENT

პროექტი PROJECT: მრავალბინიანი საცხოვრებელი

მისამართი ADDRESS: 01.19.35.007.084

| | NAME | |
|---|---|---|
| დირექტორი | | |
| მთ. არქიტექტორი | გ. ჭუმბურიძე | |
| არქიტექტორი | ბ. კალანდაძე | |
| არქიტექტორი | რ.ჯანშიაშვილი | |
| არქიტექტორი შეასრულა/ დაამუშავა | ზ. რობაქიძე | |

GRC Ltd
Digomi IV/18/48
Tbilisi, Georgia
T: 252 08 10
E mail: grc_studio@yahoo.com

არქიტექტურული ნაწილი / ARCHITECTURE

მასშტაბი SCALE: 1:100

თარიღი DATE OF ISSUE

ნახაზი DRWG.

ცვლილება REVISIONS

| | | |
|---|---|---|
| 1 | | |
| 2 | | |
| 3 | | |
| 4 | | |
| 5 | | |
| 6 | | |

ინდექსი INDEX — ფურც. PAGES

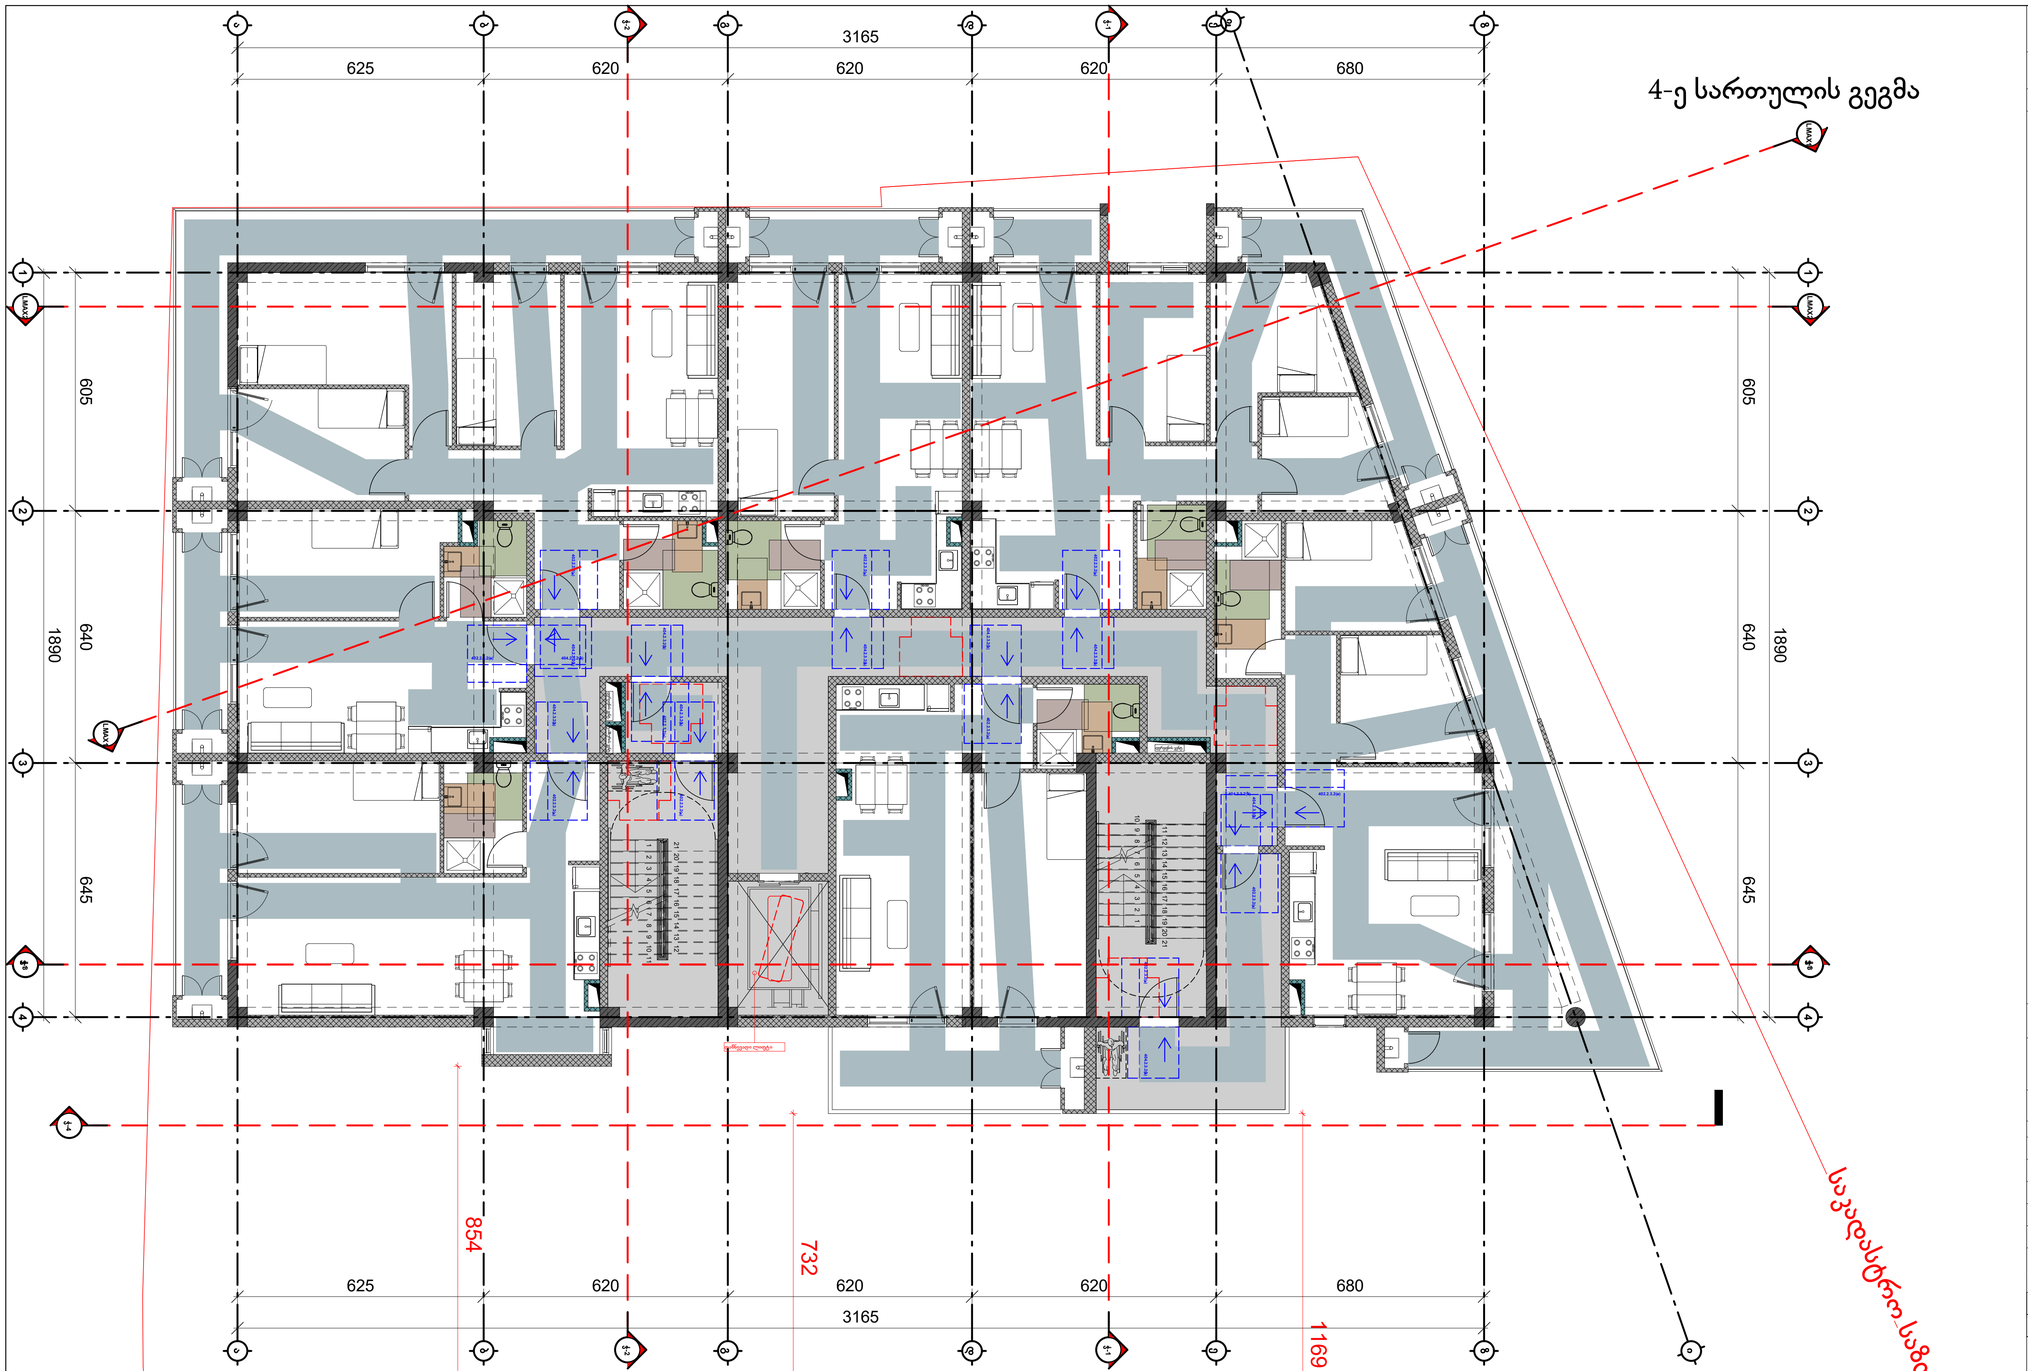


| სართული 4 | | | | |
|---|---|---|---|---|
| კიბის უჯრედი და სადარბაზო | | | 118,4 | კვ.მ. |
| 1 | ბინა № 4,01 | საერთო ფართი | 70,5 | კვ.მ. |
| | | საცხოვრებელი ფართი | 61,3 | კვ.მ |
| | | საპაწხელო ფართი | 9,2 | კვ.მ |
| 2 | ბინა № 4,02 | საერთო ფართი | 52,9 | კვ.მ. |
| | | საცხოვრებელი ფართი | 44,2 | კვ.მ |
| | | საპაწხელო ფართი | 8,7 | კვ.მ |
| 3 | ბინა № 4,03 | საერთო ფართი | 110,7 | კვ.მ. |
| | | საცხოვრებელი ფართი | 82,8 | კვ.მ |
| | | საპაწხელო ფართი | 27,9 | კვ.მ |
| 4 | ბინა № 4,04 | საერთო ფართი | 59,0 | კვ.მ. |
| | | საცხოვრებელი ფართი | 50,6 | კვ.მ |
| | | საპაწხელო ფართი | 8,4 | კვ.მ |
| 5 | ბინა № 4,05 | საერთო ფართი | 92,5 | კვ.მ. |
| | | საცხოვრებელი ფართი | 73,4 | კვ.მ |
| | | საპაწხელო ფართი | 19,1 | კვ.მ |
| 6 | ბინა № 4,06 | საერთო ფართი | 99,1 | კვ.მ. |
| | | საცხოვრებელი ფართი | 62,7 | კვ.მ |
| | | საპაწხელო ფართი | 36,4 | კვ.მ |
| 7 | ბინა № 4,07 | საერთო ფართი | 69,3 | კვ.მ. |
| | | საცხოვრებელი ფართი | 55,0 | კვ.მ |
| | | საპაწხელო ფართი | 14,3 | კვ.მ |
| სულ | | სართული 4 | 672,4 | კვ.მ. |

ფორმატი PAPER SIZE: A-2

პროექტის № PROJECT #

პირობითი აღნიშვნები LEGEND

ჩრდილოეთის აღმნიშვნელი

საკადასტრო საზღვარი

რეგულირების ხაზი

ქუჩის ღერძი

სიმაღლის შეზღუდვა

დამკვეთი CLIENT

პროექტი PROJECT: მრავალბინიანი საცხოვრებელი

მისამართი ADDRESS: 01.19.35.007.084

| | NAME | |
|---|---|---|
| დირექტორი | | |
| მთ. არქიტექტორი | გ. ჭუმბურიძე | |
| არქიტექტორი | ბ. კალანდაძე | |
| არქიტექტორი | რ.ჯანშიაშვილი | |
| არქიტექტორი შეასრულა/ დაამუშავა | ზ. რობაქიძე | |

GRC Ltd
Digomi IV/18/48
Tbilisi, Georgia
T: 252 08 10
E mail: grc_studio@yahoo.com

არქიტექტურული ნაწილი / ARCHITECTURE

მასშტაბი SCALE: 1:100

თარიღი DATE OF ISSUE

ნახაზი DRWG.

ცვლილებები REVISIONS

| | |
|---|---|
| 1 | |
| 2 | |
| 3 | |
| 4 | |
| 5 | |
| 6 | |

ინდექსი INDEX | ფურც. PAGES

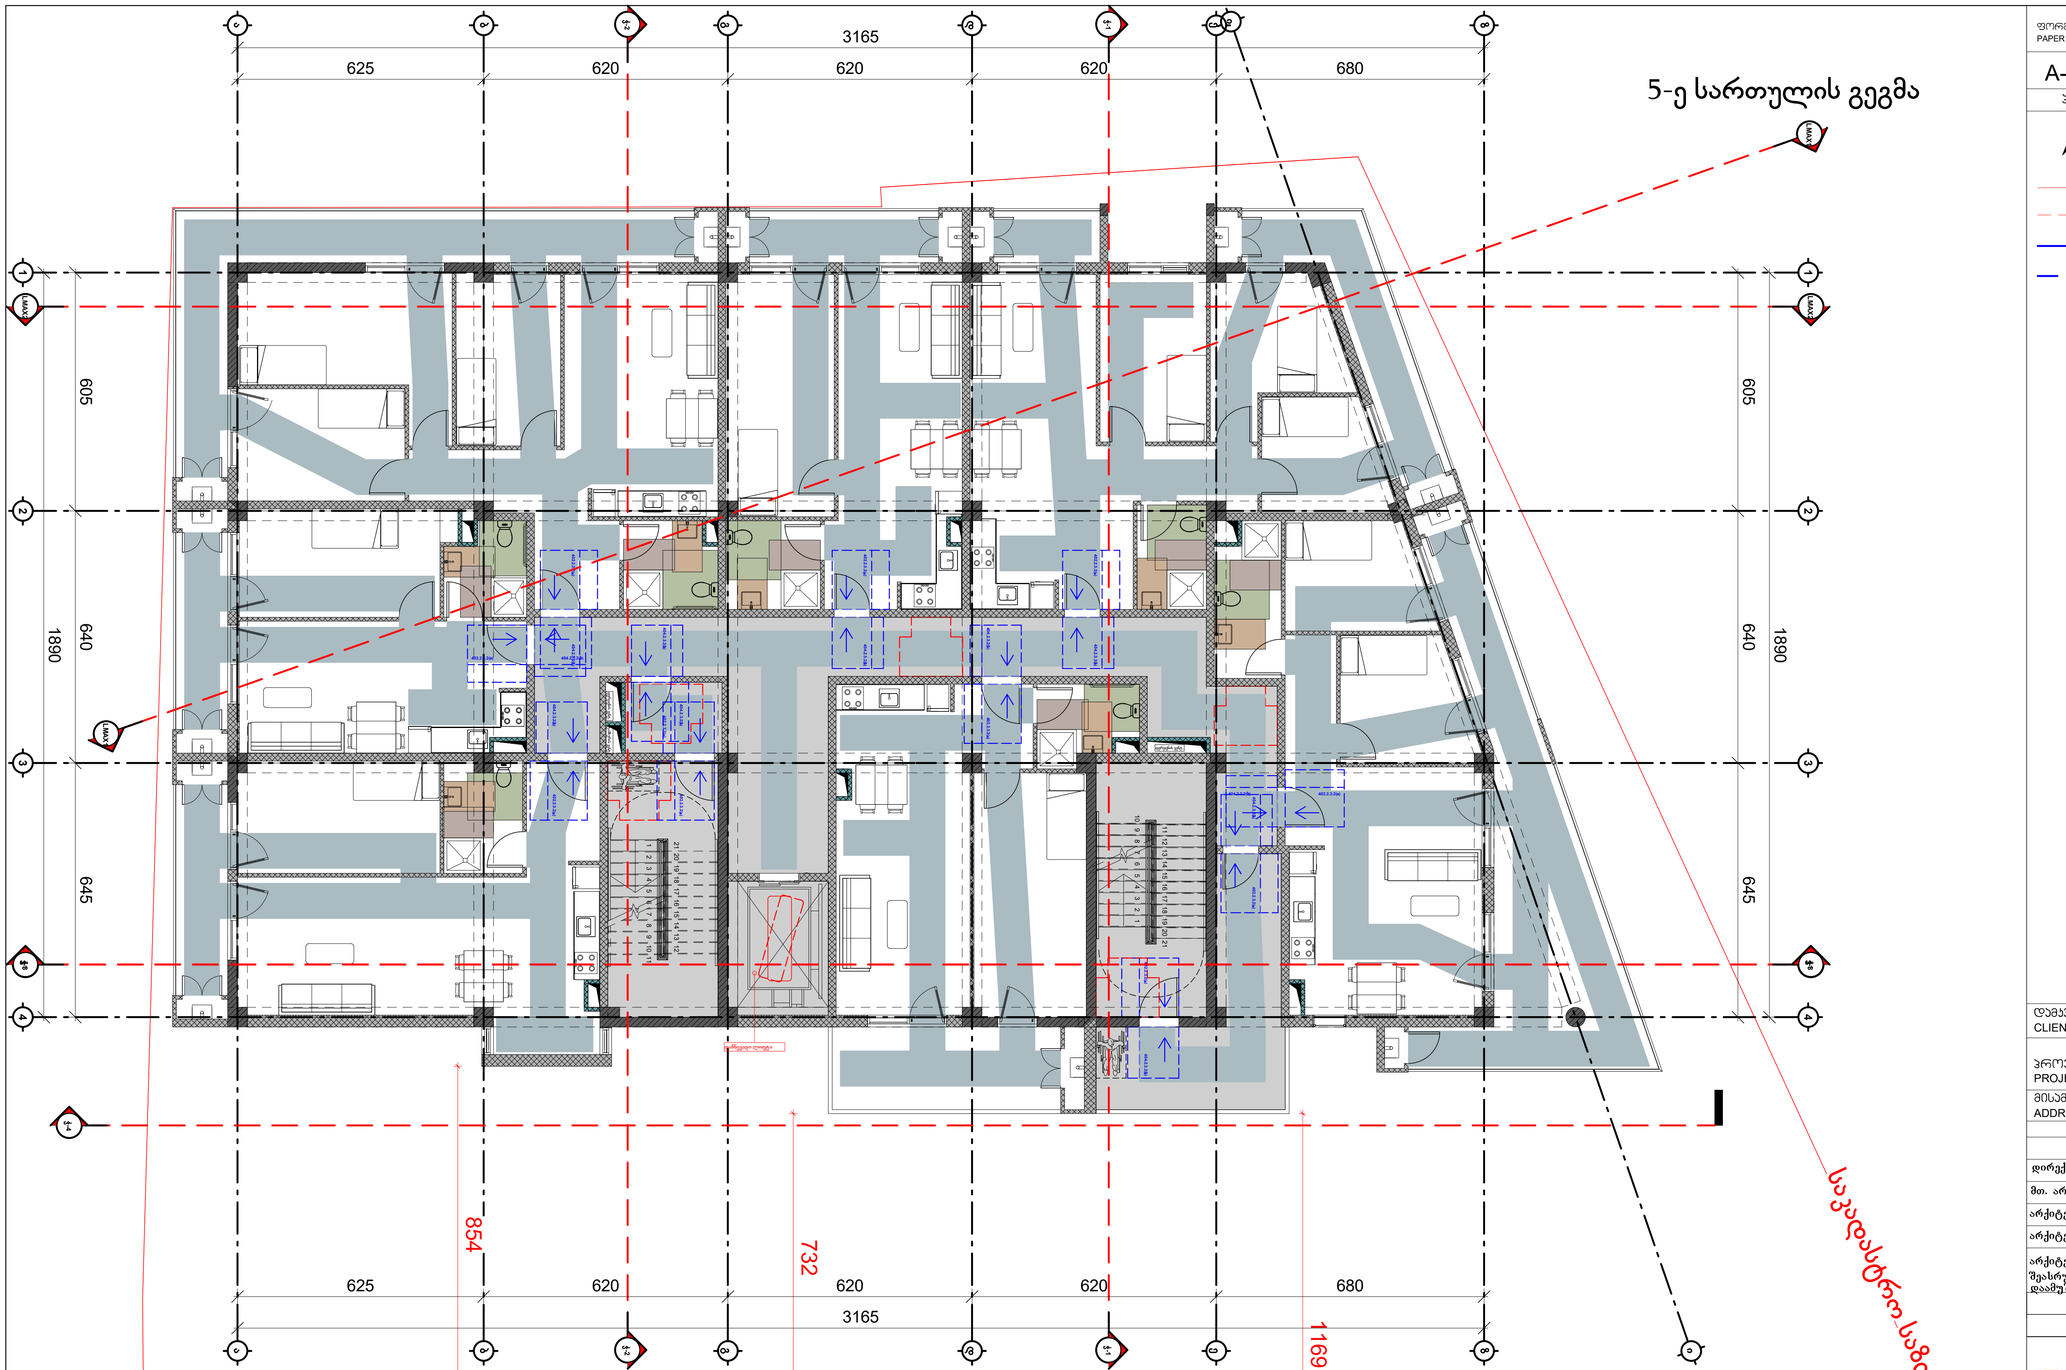


| სართული 4 | | | |
|---|---|---|---|
| კიბის უჯრედი და სადარბაზო | | 118,4 | კვ.მ. |
| 1 ბინა № 4,01 | საერთო ფართი | 70,5 | კვ.მ. |
| | საცხოვრებელი ფართი | 61,3 | კვ.მ |
| | საპაწხულო ფართი | 9,2 | კვ.მ |
| 2 ბინა № 4,02 | საერთო ფართი | 52,9 | კვ.მ. |
| | საცხოვრებელი ფართი | 44,2 | კვ.მ |
| | საპაწხულო ფართი | 8,7 | კვ.მ |
| 3 ბინა № 4,03 | საერთო ფართი | 110,7 | კვ.მ. |
| | საცხოვრებელი ფართი | 82,8 | კვ.მ |
| | საპაწხულო ფართი | 27,9 | კვ.მ |
| 4 ბინა № 4,04 | საერთო ფართი | 59,0 | კვ.მ. |
| | საცხოვრებელი ფართი | 50,6 | კვ.მ |
| | საპაწხულო ფართი | 8,4 | კვ.მ |
| 5 ბინა № 4,05 | საერთო ფართი | 92,5 | კვ.მ. |
| | საცხოვრებელი ფართი | 73,4 | კვ.მ |
| | საპაწხულო ფართი | 19,1 | კვ.მ |
| 6 ბინა № 4,06 | საერთო ფართი | 99,1 | კვ.მ. |
| | საცხოვრებელი ფართი | 62,7 | კვ.მ |
| | საპაწხულო ფართი | 36,4 | კვ.მ |
| 7 ბინა № 4,07 | საერთო ფართი | 69,3 | კვ.მ. |
| | საცხოვრებელი ფართი | 55,0 | კვ.მ |
| | საპაწხულო ფართი | 14,3 | კვ.მ |
| სულ | სართული 4 | 672,4 | კვ.მ. |

ფორმატი PAPER SIZE: A-2

პროექტის № PROJECT #

პირობითი აღნიშვნები LEGEND

- ჩრდილოეთის აღმნიშვნელი
- საკადასტრო საზღვარი
- რეგულირების ხაზი
- ქუჩის ღერძი
- სიმაღლის შეზღუდვა

დამკვეთი CLIENT

პროექტი PROJECT: მრავალბინიანი საცხოვრებელი

მისამართი ADDRESS: 01.19.35.007.084

| | NAME | |
|---|---|---|
| დირექტორი | | |
| მთ. არქიტექტორი | გ. ჭუმბურიძე | |
| არქიტექტორი | ბ. კალანდაძე | |
| არქიტექტორი | რ.ჯანშიაშვილი | |
| არქიტექტორი შეასრულა/ დაამუშავა | ზ. რობაქიძე | |

GRC Ltd
Digomi IV/18/48
Tbilisi, Georgia
T: 252 08 10
E mail: grc_studio@yahoo.com

არქიტექტურული ნაწილი / ARCHITECTURE

მასშტაბი SCALE: 1:100

თარიღი DATE OF ISSUE

ნახაზი DRWG.

ცვლილებები REVISIONS

| | |
|---|---|
| 1 | |
| 2 | |
| 3 | |
| 4 | |
| 5 | |
| 6 | |

ინდექსი INDEX | ფურც. PAGES

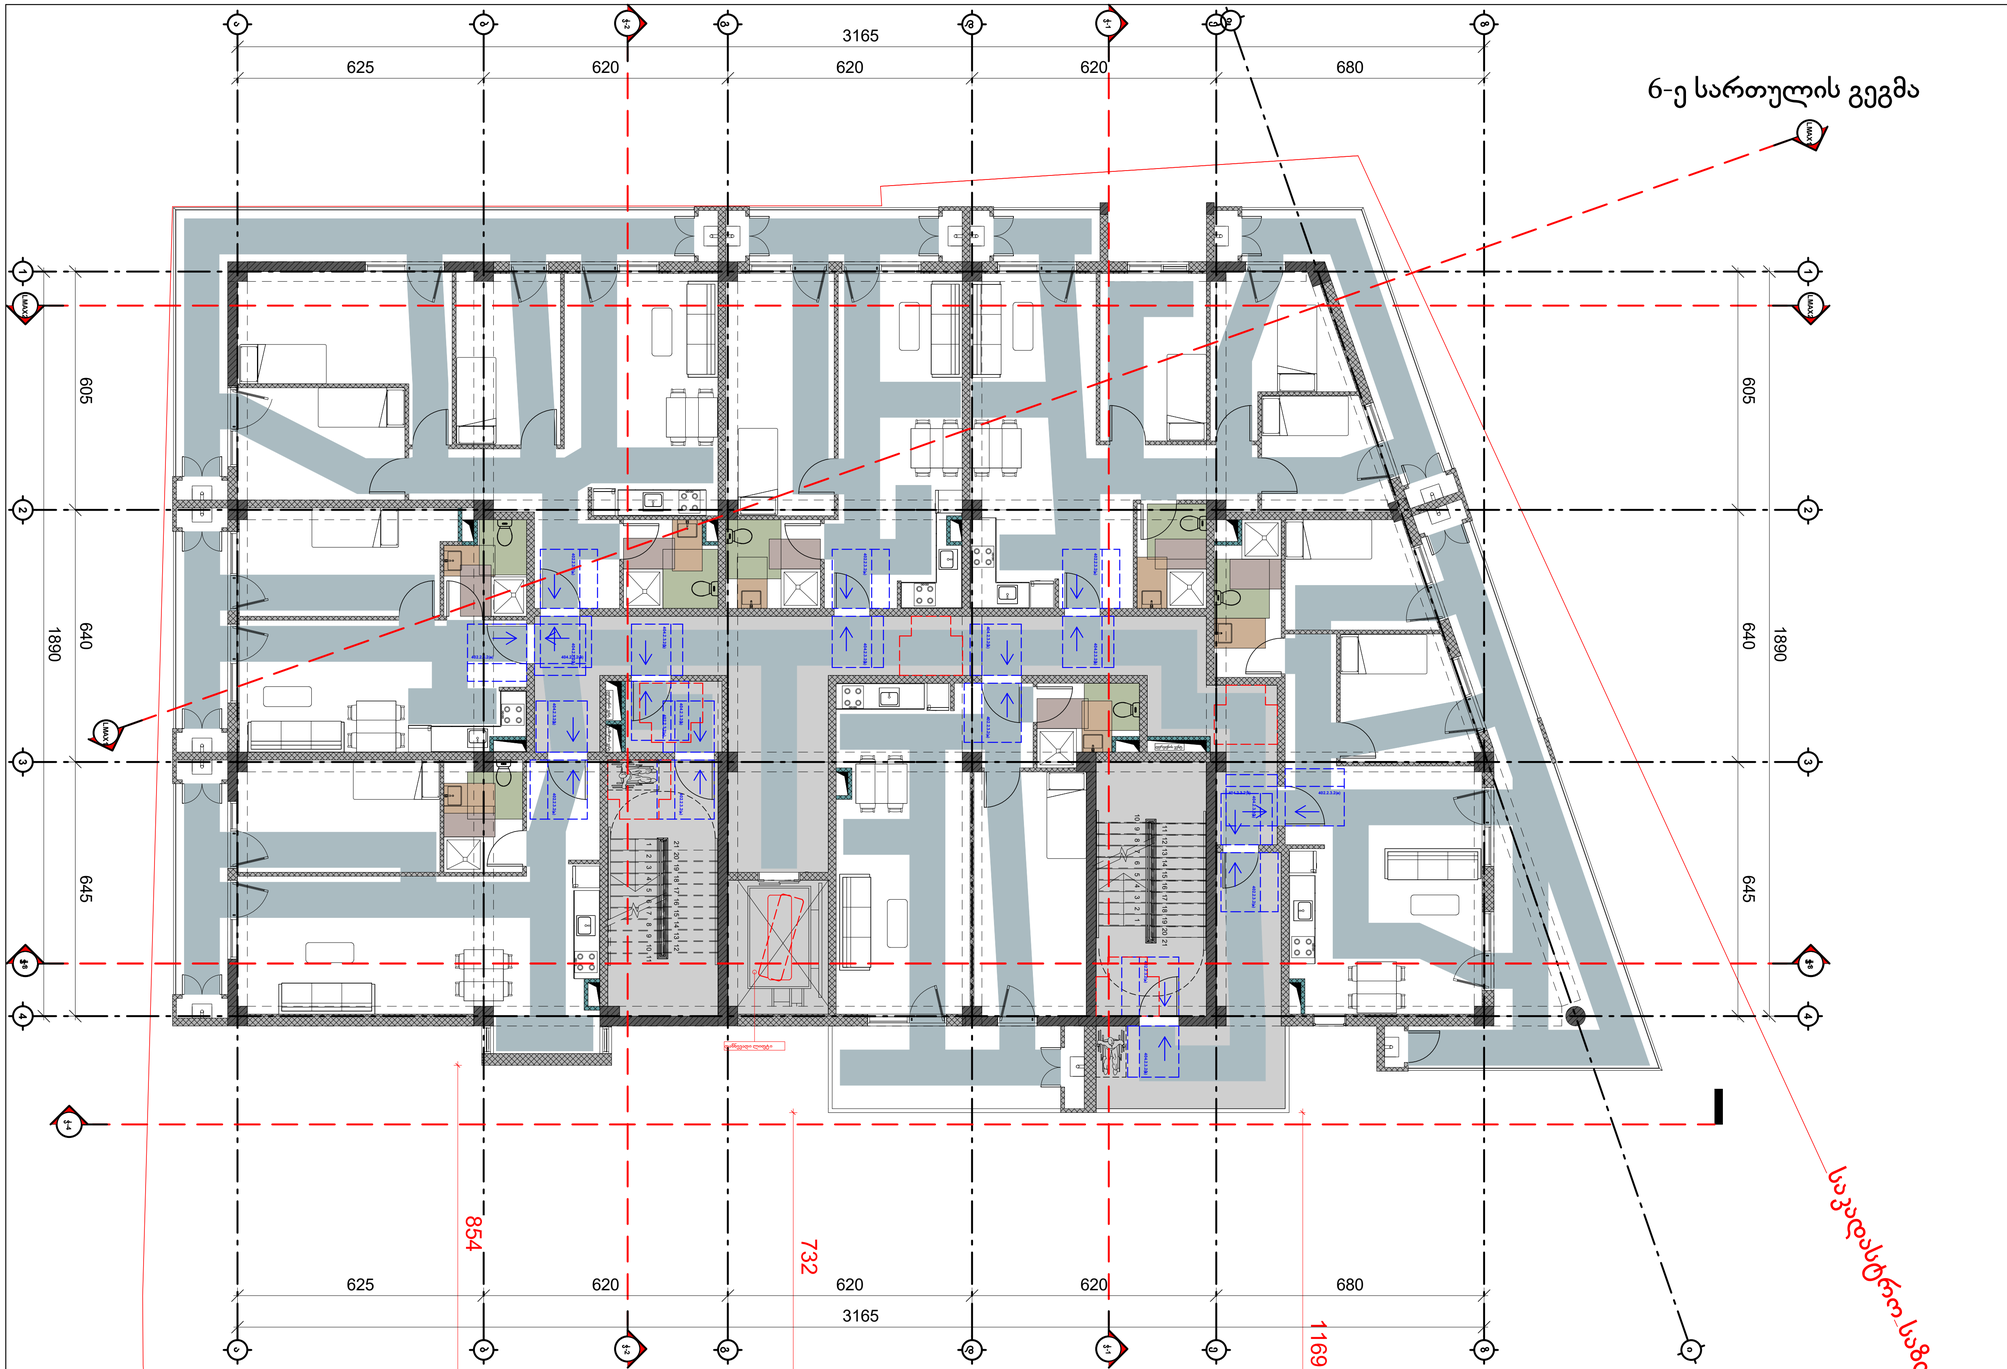


| სართული 4 | | | | |
|---|---|---|---|---|
| კიბის უჯრედი და სადარბაზო | | | 118,4 | კვ.მ. |
| 1 | ბინა № 4,01 | საერთო ფართი | 70,5 | კვ.მ. |
| | | საცხოვრებელი ფართი | 61,3 | კვ.მ |
| | | საპაუხებელი ფართი | 9,2 | კვ.მ |
| 2 | ბინა № 4,02 | საერთო ფართი | 52,9 | კვ.მ. |
| | | საცხოვრებელი ფართი | 44,2 | კვ.მ |
| | | საპაუხებელი ფართი | 8,7 | კვ.მ |
| 3 | ბინა № 4,03 | საერთო ფართი | 110,7 | კვ.მ. |
| | | საცხოვრებელი ფართი | 82,8 | კვ.მ |
| | | საპაუხებელი ფართი | 27,9 | კვ.მ |
| 4 | ბინა № 4,04 | საერთო ფართი | 59,0 | კვ.მ. |
| | | საცხოვრებელი ფართი | 50,6 | კვ.მ |
| | | საპაუხებელი ფართი | 8,4 | კვ.მ |

| | | | | |
|---|---|---|---|---|
| 5 | ბინა № 4,05 | საერთო ფართი | 92,5 | კვ.მ. |
| | | საცხოვრებელი ფართი | 73,4 | კვ.მ |
| | | საპაუხებელი ფართი | 19,1 | კვ.მ |
| 6 | ბინა № 4,06 | საერთო ფართი | 99,1 | კვ.მ. |
| | | საცხოვრებელი ფართი | 62,7 | კვ.მ |
| | | საპაუხებელი ფართი | 36,4 | კვ.მ |
| 7 | ბინა № 4,07 | საერთო ფართი | 69,3 | კვ.მ. |
| | | საცხოვრებელი ფართი | 55,0 | კვ.მ |
| | | საპაუხებელი ფართი | 14,3 | კვ.მ |
| | | | | |
| სულ | | სართული 4 | 672,4 | კვ.მ. |

ფორმატი PAPER SIZE: A-2

პროექტის № PROJECT #

პირობითი აღნიშვნები LEGEND

- ჩრდილოეთის აღმნიშვნელი
- საკადასტრო საზღვარი
- რეგულირების ხაზი
- ქუჩის ღერძი
- სიმაღლის შეზღუდვა

დამკვეთი CLIENT

პროექტი PROJECT: მრავალბინიანი საცხოვრებელი

მისამართი ADDRESS: 01.19.35.007.084

| | NAME |
|---|---|
| დირექტორი | |
| მთ. არქიტექტორი | გ. ჭუმბურიძე |
| არქიტექტორი | ბ. კალანდაძე |
| არქიტექტორი | რ.ჯანშიაშვილი |
| არქიტექტორი შეასრულა/ დაამუშავა | ზ. რობაქიძე |

GRC Ltd
Digomi IV/18/48
Tbilisi, Georgia
T: 252 08 10
E mail: grc_studio@yahoo.com

არქიტექტურული ნაწილი / ARCHITECTURE

მასშტაბი SCALE: 1:100

თარიღი DATE OF ISSUE

ნახაზი DRWG.

ცვლილებები REVISIONS

| | |
|---|---|
| 1 | |
| 2 | |
| 3 | |
| 4 | |
| 5 | |
| 6 | |

ინდექსი INDEX | ფურც. PAGES

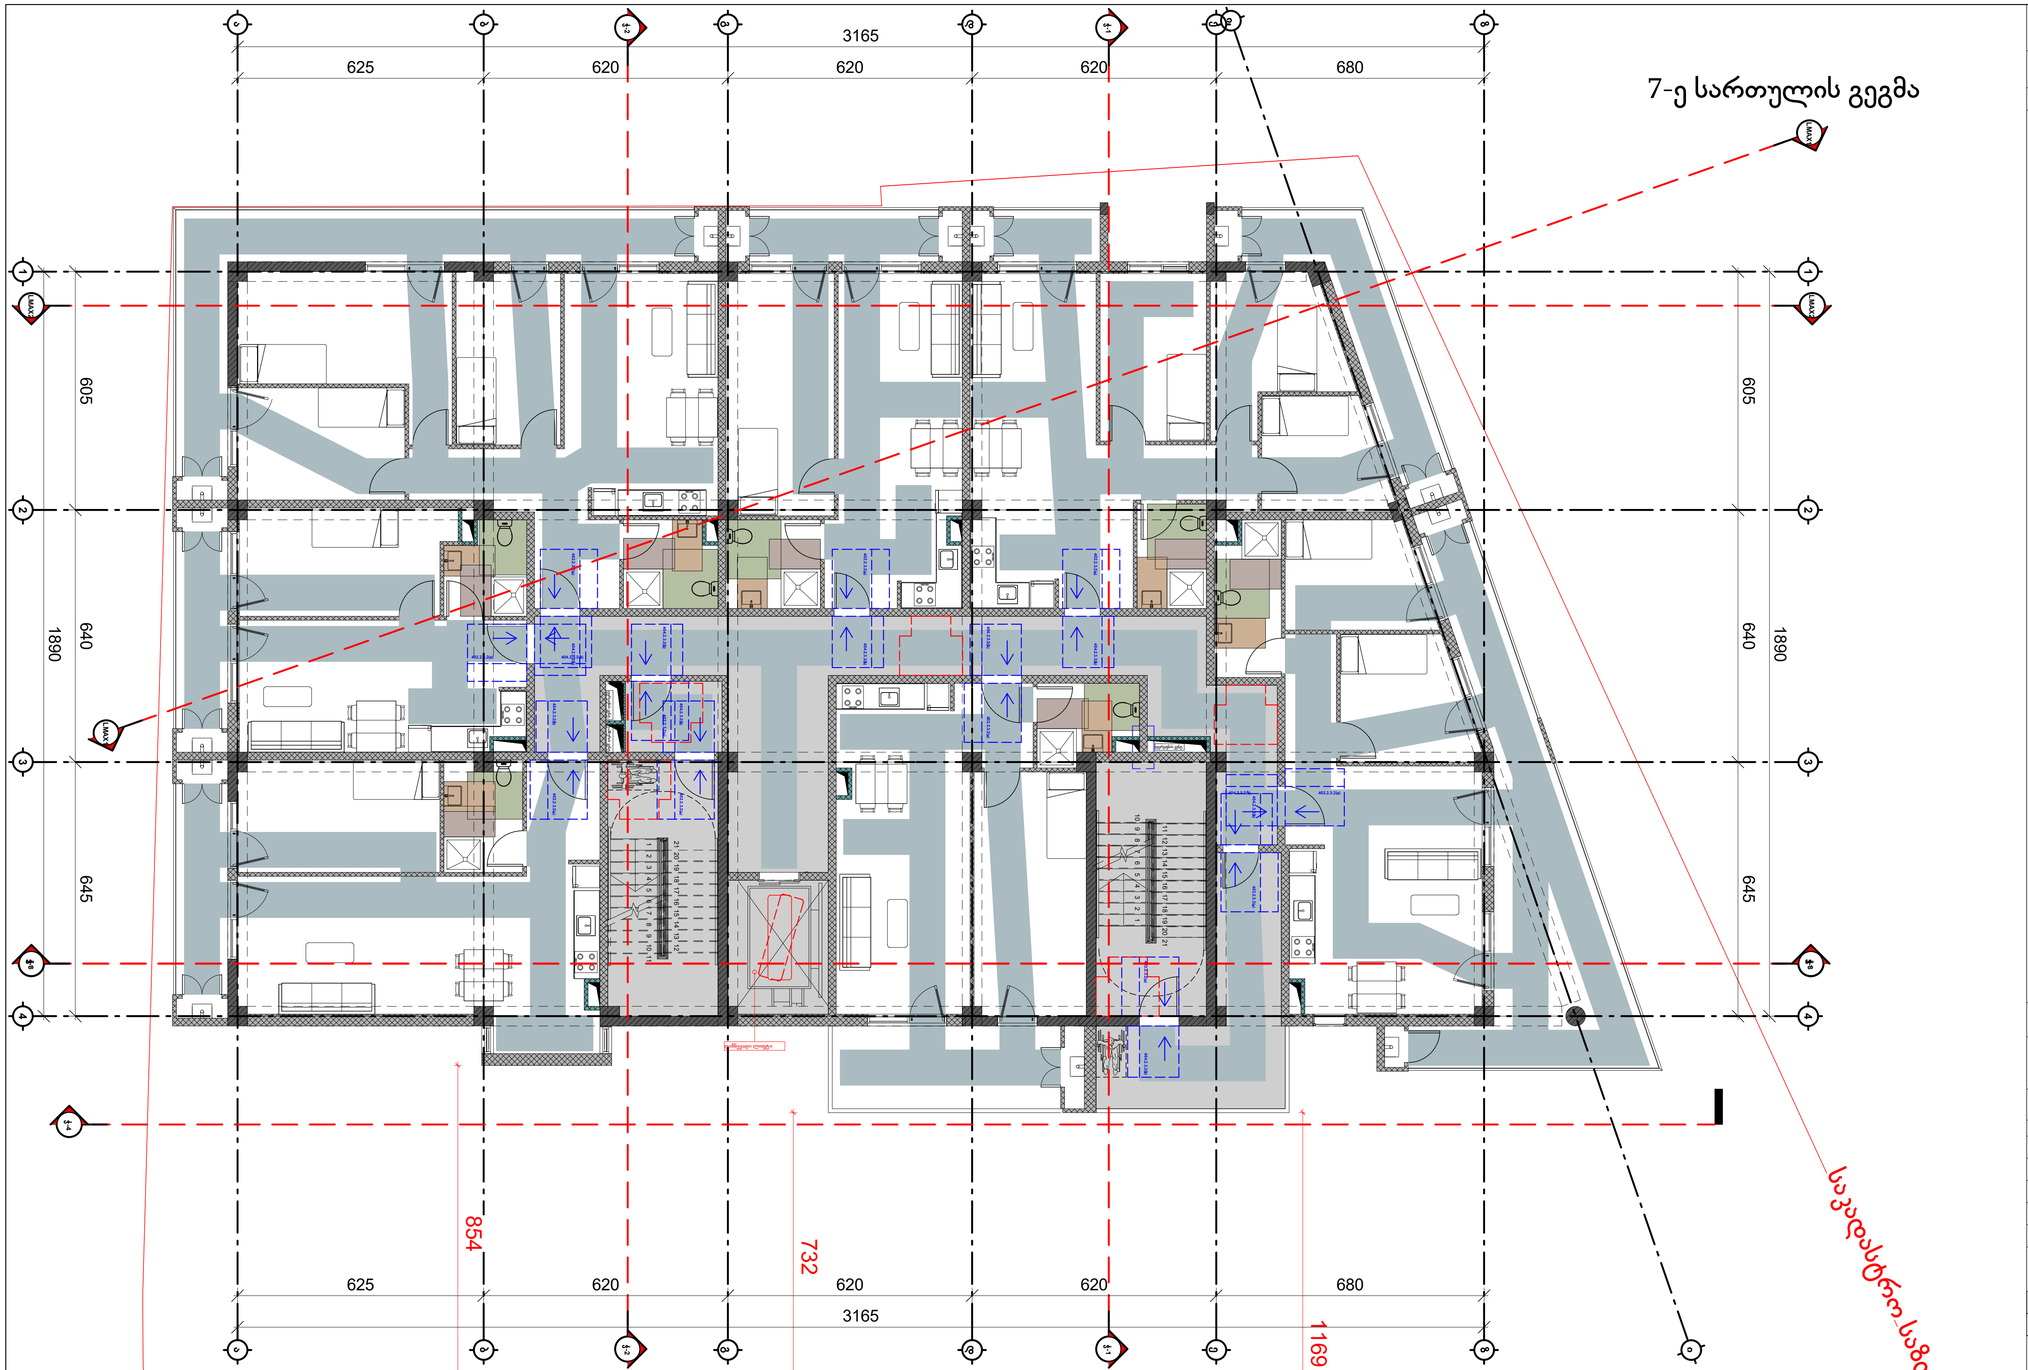


| სართული 4 | | | | |
|---|---|---|---|---|
| კიბის უჯრედი და სადარბაზო | | | 118,4 | კვ.მ. |
| 1 | ბინა № 4,01 | საერთო ფართი | 70,5 | კვ.მ. |
| | | საცხოვრებელი ფართი | 61,3 | კვ.მ |
| | | საპაუხებელი ფართი | 9,2 | კვ.მ |
| 2 | ბინა № 4,02 | საერთო ფართი | 52,9 | კვ.მ. |
| | | საცხოვრებელი ფართი | 44,2 | კვ.მ |
| | | საპაუხებელი ფართი | 8,7 | კვ.მ |
| 3 | ბინა № 4,03 | საერთო ფართი | 110,7 | კვ.მ. |
| | | საცხოვრებელი ფართი | 82,8 | კვ.მ |
| | | საპაუხებელი ფართი | 27,9 | კვ.მ |
| 4 | ბინა № 4,04 | საერთო ფართი | 59,0 | კვ.მ. |
| | | საცხოვრებელი ფართი | 50,6 | კვ.მ |
| | | საპაუხებელი ფართი | 8,4 | კვ.მ |
| 5 | ბინა № 4,05 | საერთო ფართი | 92,5 | კვ.მ. |
| | | საცხოვრებელი ფართი | 73,4 | კვ.მ |
| | | საპაუხებელი ფართი | 19,1 | კვ.მ |
| 6 | ბინა № 4,06 | საერთო ფართი | 99,1 | კვ.მ. |
| | | საცხოვრებელი ფართი | 62,7 | კვ.მ |
| | | საპაუხებელი ფართი | 36,4 | კვ.მ |
| 7 | ბინა № 4,07 | საერთო ფართი | 69,3 | კვ.მ. |
| | | საცხოვრებელი ფართი | 55,0 | კვ.მ |
| | | საპაუხებელი ფართი | 14,3 | კვ.მ |
| სულ | | სართული 4 | 672,4 | კვ.მ. |

ფორმატი PAPER SIZE: A-2

პროექტის № PROJECT #

პირობითი აღნიშვნები LEGEND

- ჩრდილოეთის აღმნიშვნელი
- საკადასტრო საზღვარი
- რეგულირების ხაზი
- ქუჩის ღერძი
- სიმაღლის შეზღუდვა

დამკვეთი CLIENT

პროექტი PROJECT: მრავალბინიანი საცხოვრებელი

მისამართი ADDRESS: 01.19.35.007.084

| | NAME |
|---|---|
| დირექტორი / მთ. არქიტექტორი | გ. ჭუმბურიძე |
| არქიტექტორი | ბ. კალანდაძე |
| არქიტექტორი | რ.ჯანშიაშვილი |
| არქიტექტორი შეასრულა/ დაამუშავა | ზ. რობაქიძე |

GRC Ltd
Digomi IV/18/48
Tbilisi, Georgia
T: 252 08 10
E mail: grc_studio@yahoo.com

არქიტექტურული ნაწილი / ARCHITECTURE

მასშტაბი SCALE: 1:100

თარიღი DATE OF ISSUE

ნახაზი DRWG.

ცვლილებები REVISIONS

| | |
|---|---|
| 1 | |
| 2 | |
| 3 | |
| 4 | |
| 5 | |
| 6 | |

ინდექსი INDEX | ფურც. PAGES

# 8-ე სართულის გეგმა

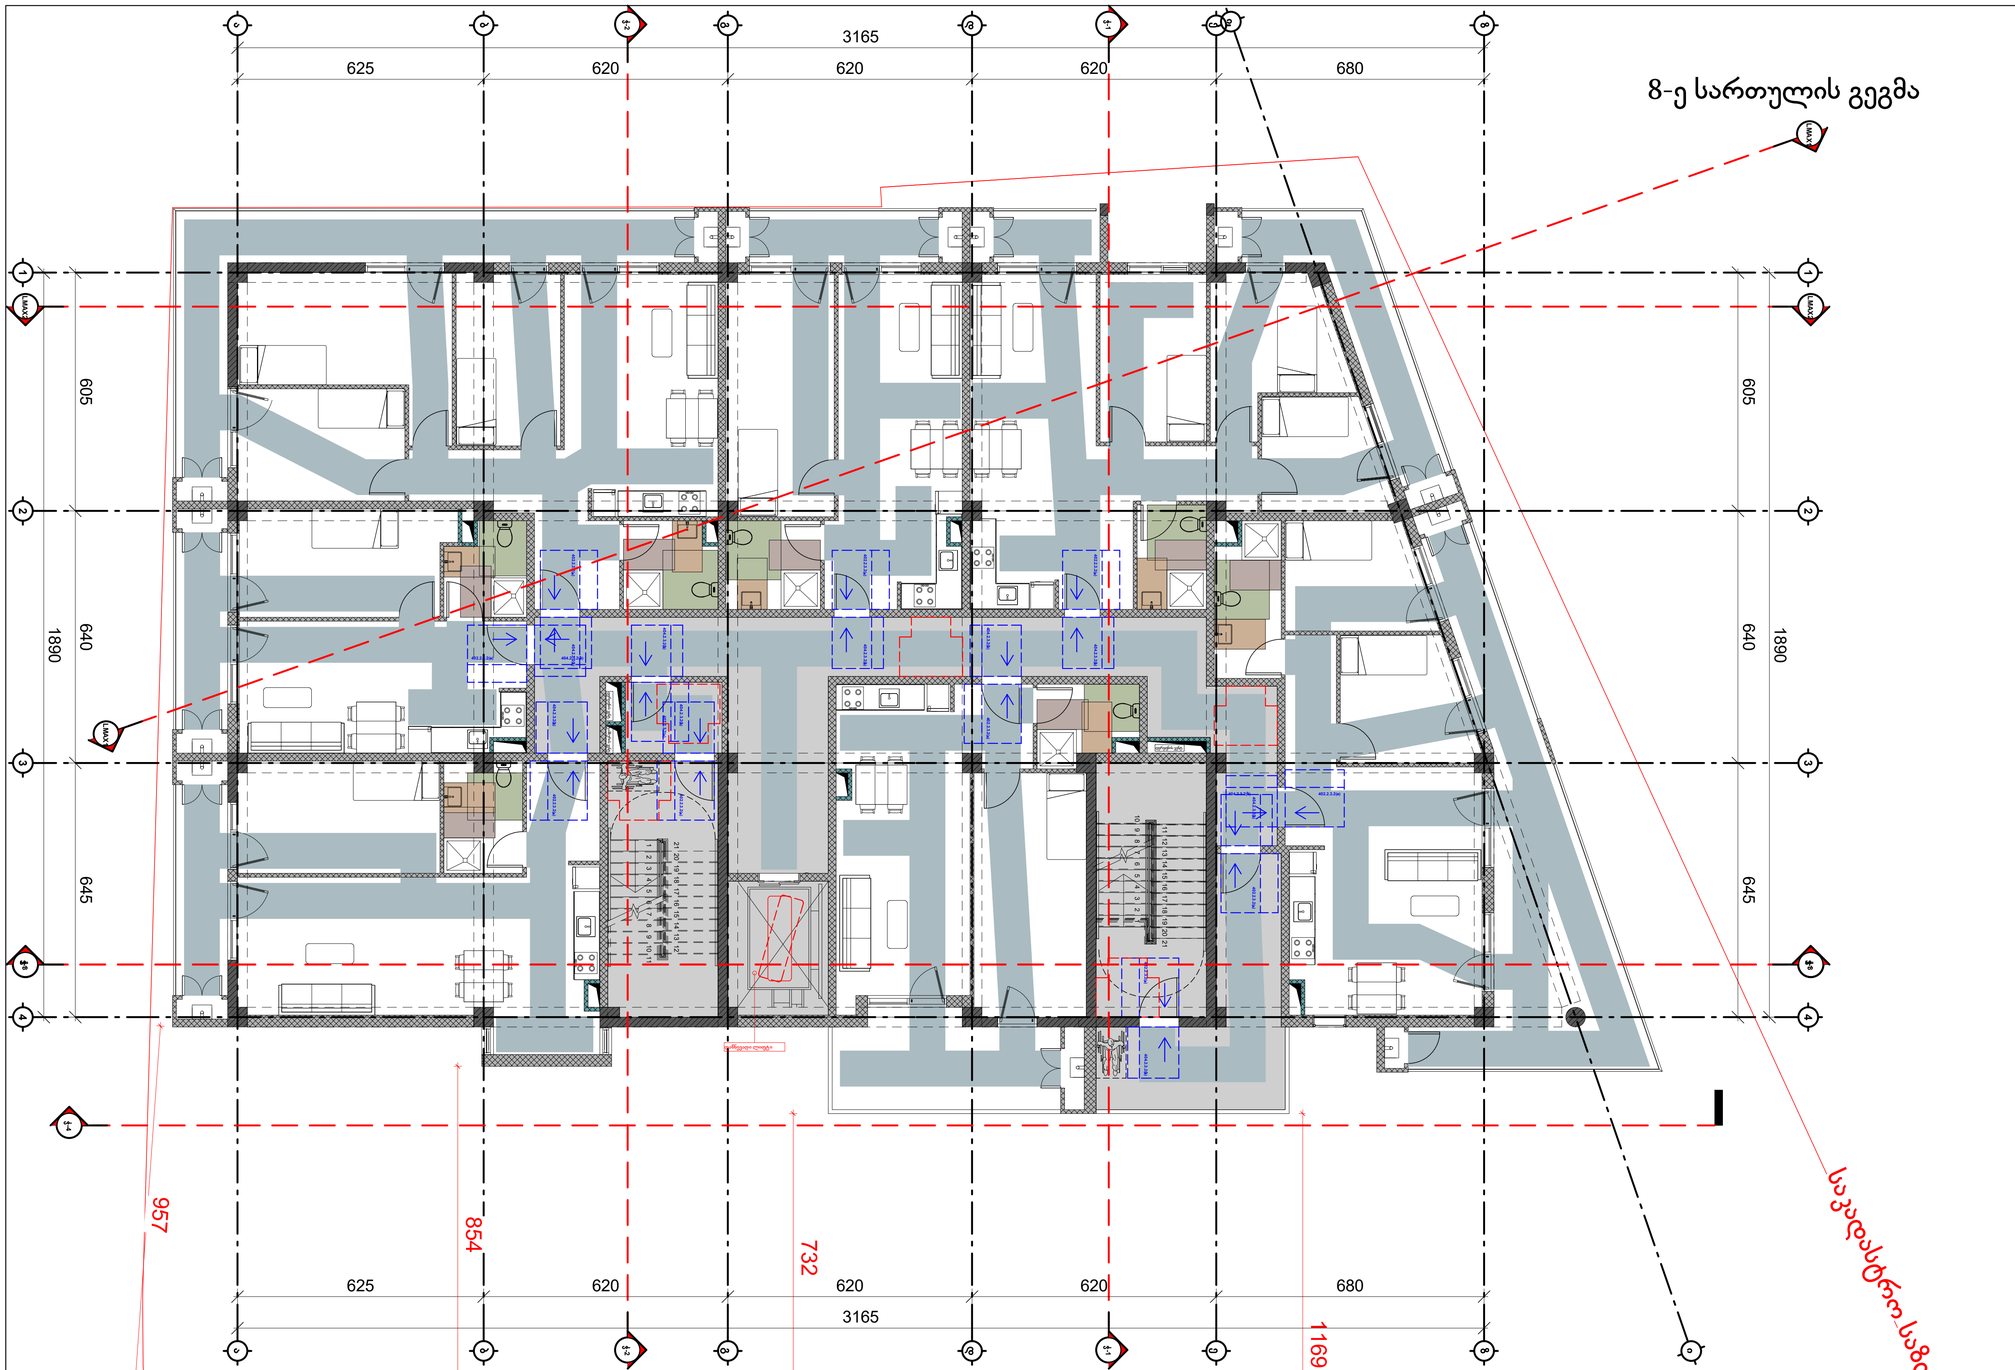


| სართული 8 | | | | |
|---|---|---|---|---|
| კიბის უჯრედი და სადარბაზო | | | 118,4 | კვ.მ. |
| 1 | ბინა № 8,01 | საერთო ფართი | 70,5 | კვ.მ. |
| | | საცხოვრებელი ფართი | 61,3 | კვ.მ |
| | | საპაუხსულო ფართი | 9,2 | კვ.მ |
| 2 | ბინა № 8,02 | საერთო ფართი | 52,9 | კვ.მ. |
| | | საცხოვრებელი ფართი | 44,2 | კვ.მ |
| | | საპაუხსულო ფართი | 8,7 | კვ.მ |
| 3 | ბინა № 8,03 | საერთო ფართი | 110,7 | კვ.მ. |
| | | საცხოვრებელი ფართი | 82,8 | კვ.მ |
| | | საპაუხსულო ფართი | 27,9 | კვ.მ |
| 4 | ბინა № 8,04 | საერთო ფართი | 59,0 | კვ.მ. |
| | | საცხოვრებელი ფართი | 50,6 | კვ.მ |
| | | საპაუხსულო ფართი | 8,4 | კვ.მ |

| | | | | |
|---|---|---|---|---|
| 5 | ბინა № 8,05 | საერთო ფართი | 92,5 | კვ.მ. |
| | | საცხოვრებელი ფართი | 73,4 | კვ.მ |
| | | საპაუხსულო ფართი | 19,1 | კვ.მ |
| 6 | ბინა № 8,06 | საერთო ფართი | 99,1 | კვ.მ. |
| | | საცხოვრებელი ფართი | 62,7 | კვ.მ |
| | | საპაუხსულო ფართი | 36,4 | კვ.მ |
| 7 | ბინა № 8,07 | საერთო ფართი | 69,1 | კვ.მ. |
| | | საცხოვრებელი ფართი | 53,6 | კვ.მ |
| | | საპაუხსულო ფართი | 15,5 | კვ.მ |
| | | | | |
| | სულ | სართული 8 | 672,2 | კვ.მ. |

ფორმატი PAPER SIZE: A-2

პროექტის № PROJECT #

პირობითი აღნიშვნები LEGEND

- ჩრდილოეთის აღმნიშვნელი
- საკადასტრო საზღვარი
- რეგულირების ხაზი
- ქუჩის ღერძი
- სიმაღლის შეზღუდვა

დამკვეთი CLIENT

პროექტი PROJECT: მრავალბინიანი საცხოვრებელი

მისამართი ADDRESS: 01.19.35.007.084

| | NAME |
|---|---|
| დირექტორი | |
| მთ. არქიტექტორი | გ. ჭუმბურიძე |
| არქიტექტორი | ბ. კალანდაძე |
| არქიტექტორი | რ.ჯანშიაშვილი |
| არქიტექტორი შეასრულა/ დაამუშავა | ზ. რობაქიძე |


GRC Ltd
Digomi IV/18/48
Tbilisi, Georgia
T: 252 08 10
E mail: grc_studio@yahoo.com


არქიტექტურული ნაწილი / ARCHITECTURE

მასშტაბი SCALE: 1:100

თარიღი DATE OF ISSUE

ნახაზი DRWG.

ცვლილებები REVISIONS

| | |
|---|---|
| 1 | |
| 2 | |
| 3 | |
| 4 | |
| 5 | |
| 6 | |

ინდექსი INDEX | ფურც. PAGES

# 9-ე სართულის გეგმა

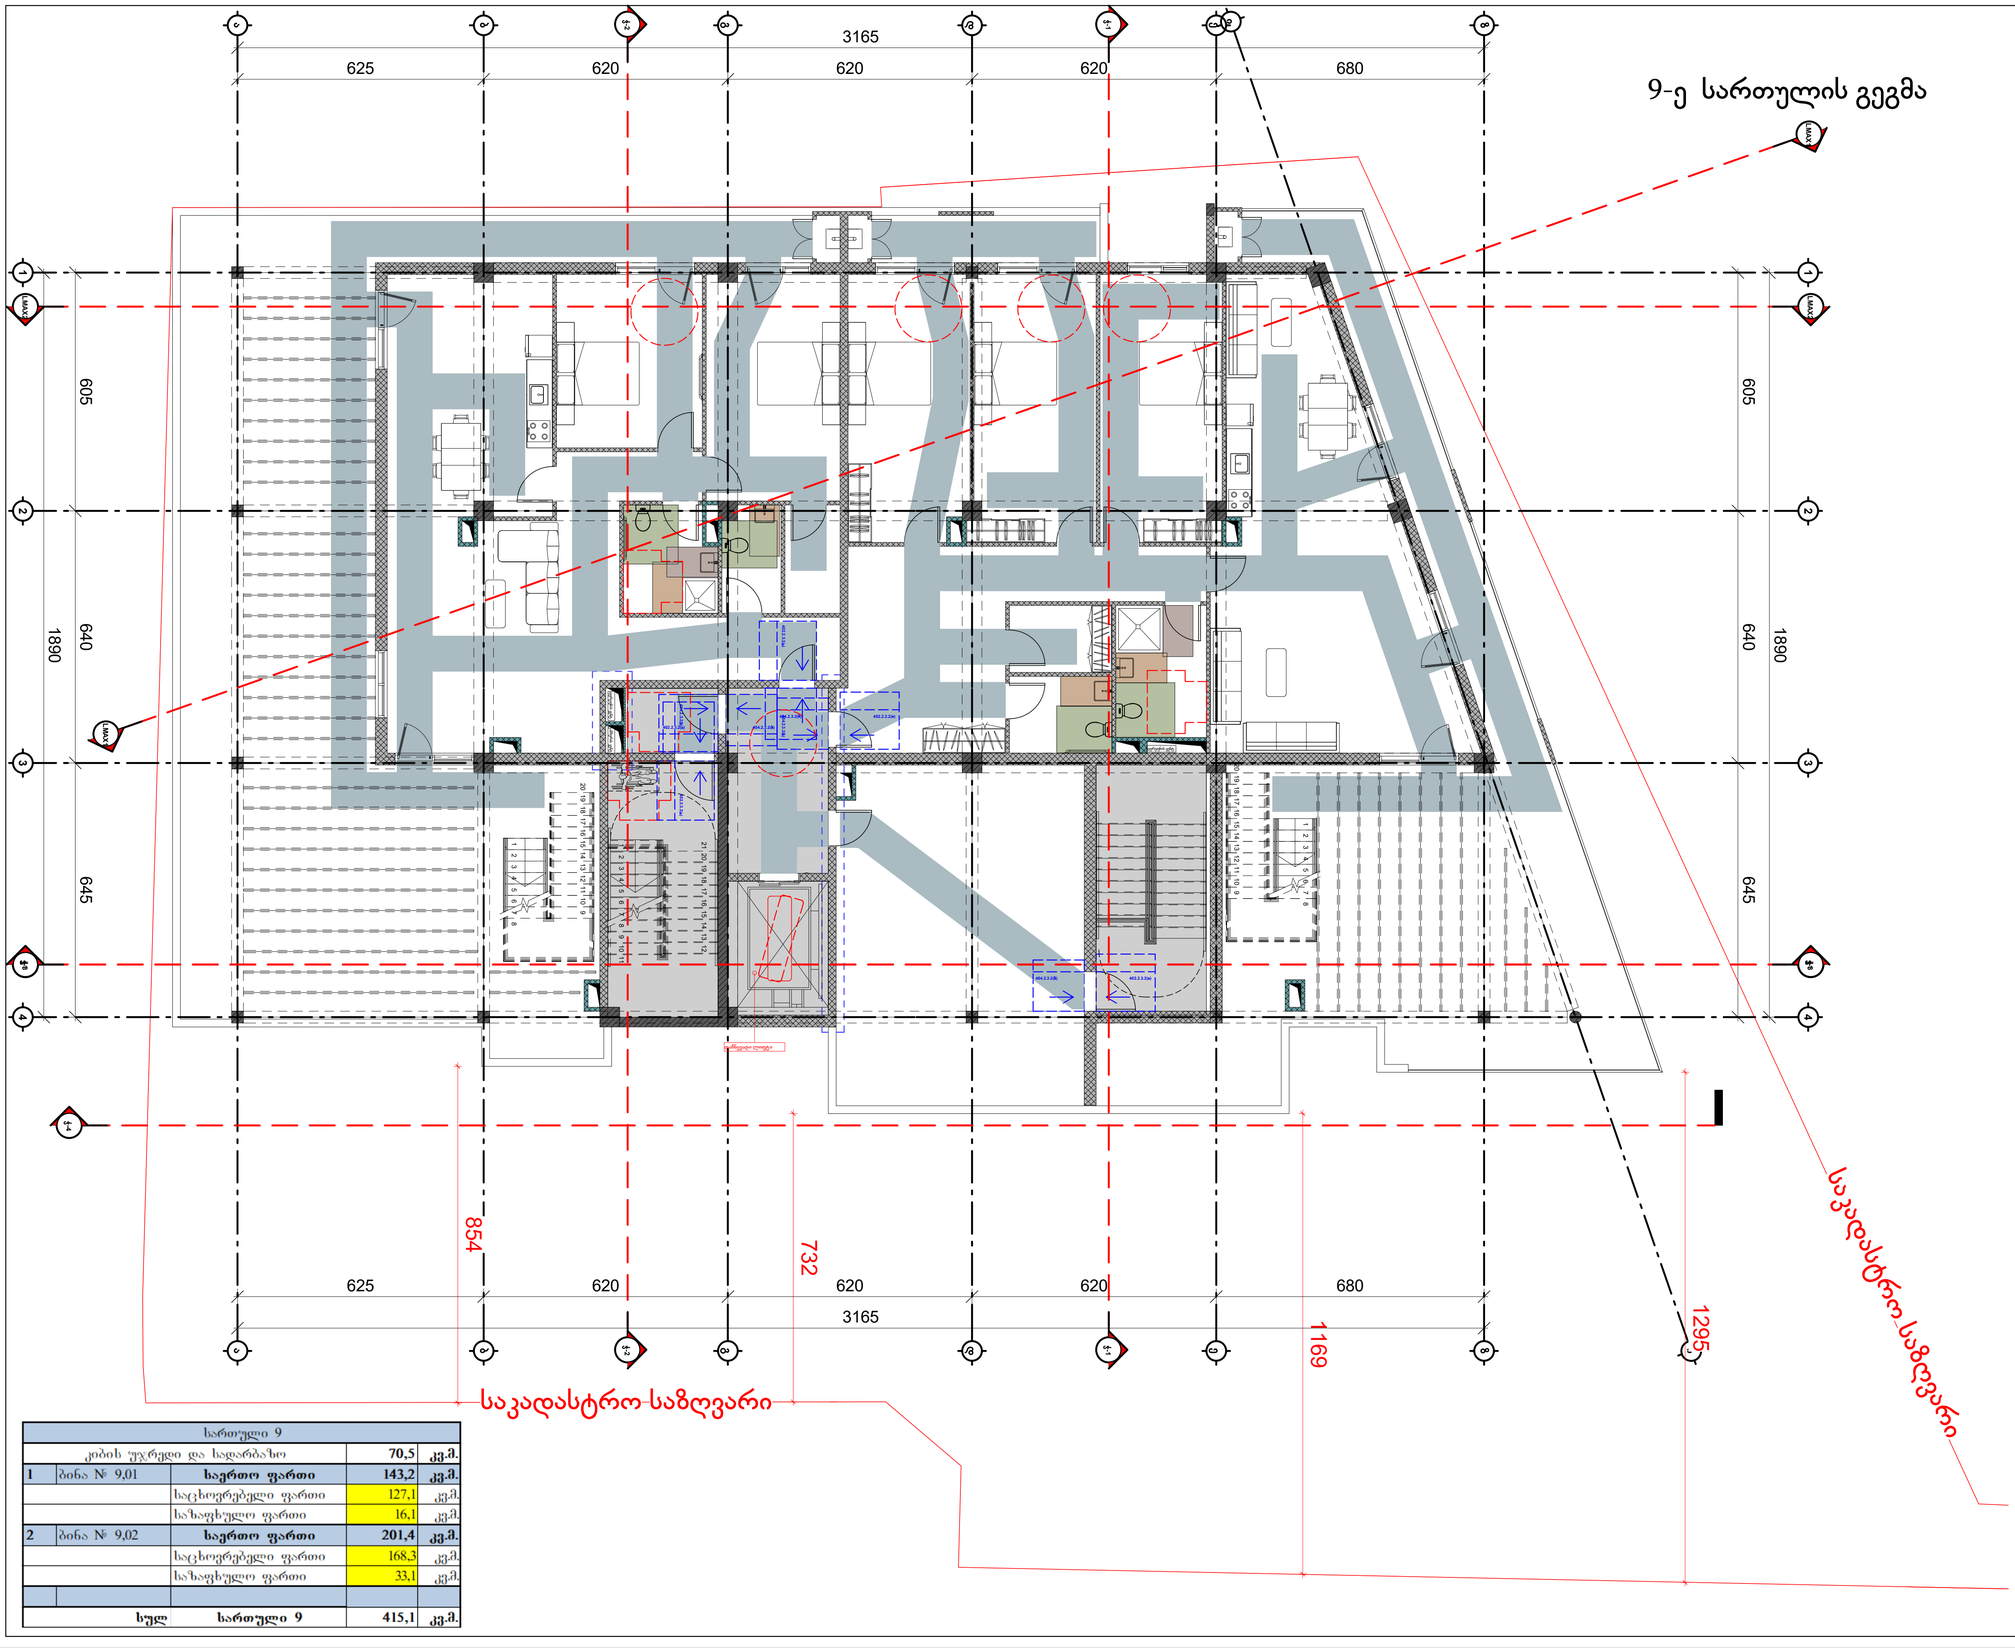


| სართული 9 | | | | |
|---|---|---|---|---|
| | კიბის უჯრედი და სადარბაზო | | 70,5 | კვ.მ. |
| 1 | ბინა № 9,01 | საერთო ფართი | 143,2 | კვ.მ. |
| | | საცხოვრებელი ფართი | 127,1 | კვ.მ. |
| | | საზაფხულო ფართი | 16,1 | კვ.მ. |
| 2 | ბინა № 9,02 | საერთო ფართი | 201,4 | კვ.მ. |
| | | საცხოვრებელი ფართი | 168,3 | კვ.მ. |
| | | საზაფხულო ფართი | 33,1 | კვ.მ. |
| | | | | |
| | სულ | სართული 9 | 415,1 | კვ.მ. |

| | |
|---|---|
| ფორმატი PAPER SIZE | A-2 |
| პროექტის № PROJECT # | |

ჰორიზონტალური აღნიშვნები LEGEND

- ჩრდილოეთის აღმნიშვნელი
- საკადასტრო საზღვარი
- რეგულირების ხაზი
- ქუჩის ღერძი
- სიმაღლის შეზღუდვა

დამკვეთი CLIENT

პროექტი PROJECT: მრავალბინიანი საცხოვრებელი

მისამართი ADDRESS: 01.19.35.007.084

| | NAME | |
|---|---|---|
| დირექტორი | გ. ჭუმბურიძე | |
| მთ. არქიტექტორი | | |
| არქიტექტორი | ბ. კალანდაძე | |
| არქიტექტორი | რ.ჯანშიაშვილი | |
| არქიტექტორი შეასრულა/ დაამუშავა | ზ. რობაქიძე | |


GRC Ltd
Digomi IV/18/48
Tbilisi, Georgia
T: 252 08 10
E mail: grc_studio@yahoo.com


არქიტექტურული ნაწილი / ARCHITECTURE

| | |
|---|---|
| მასშტაბი SCALE | 1:100 |
| თარიღი DATE OF ISSUE | |

ნახაზი DRWG. — ცვლილება REVISIONS

| | |
|---|---|
| 1 | |
| 2 | |
| 3 | |
| 4 | |
| 5 | |
| 6 | |

ინდექსი INDEX — ფურც. PAGES

# -2 სართულის გეგმა

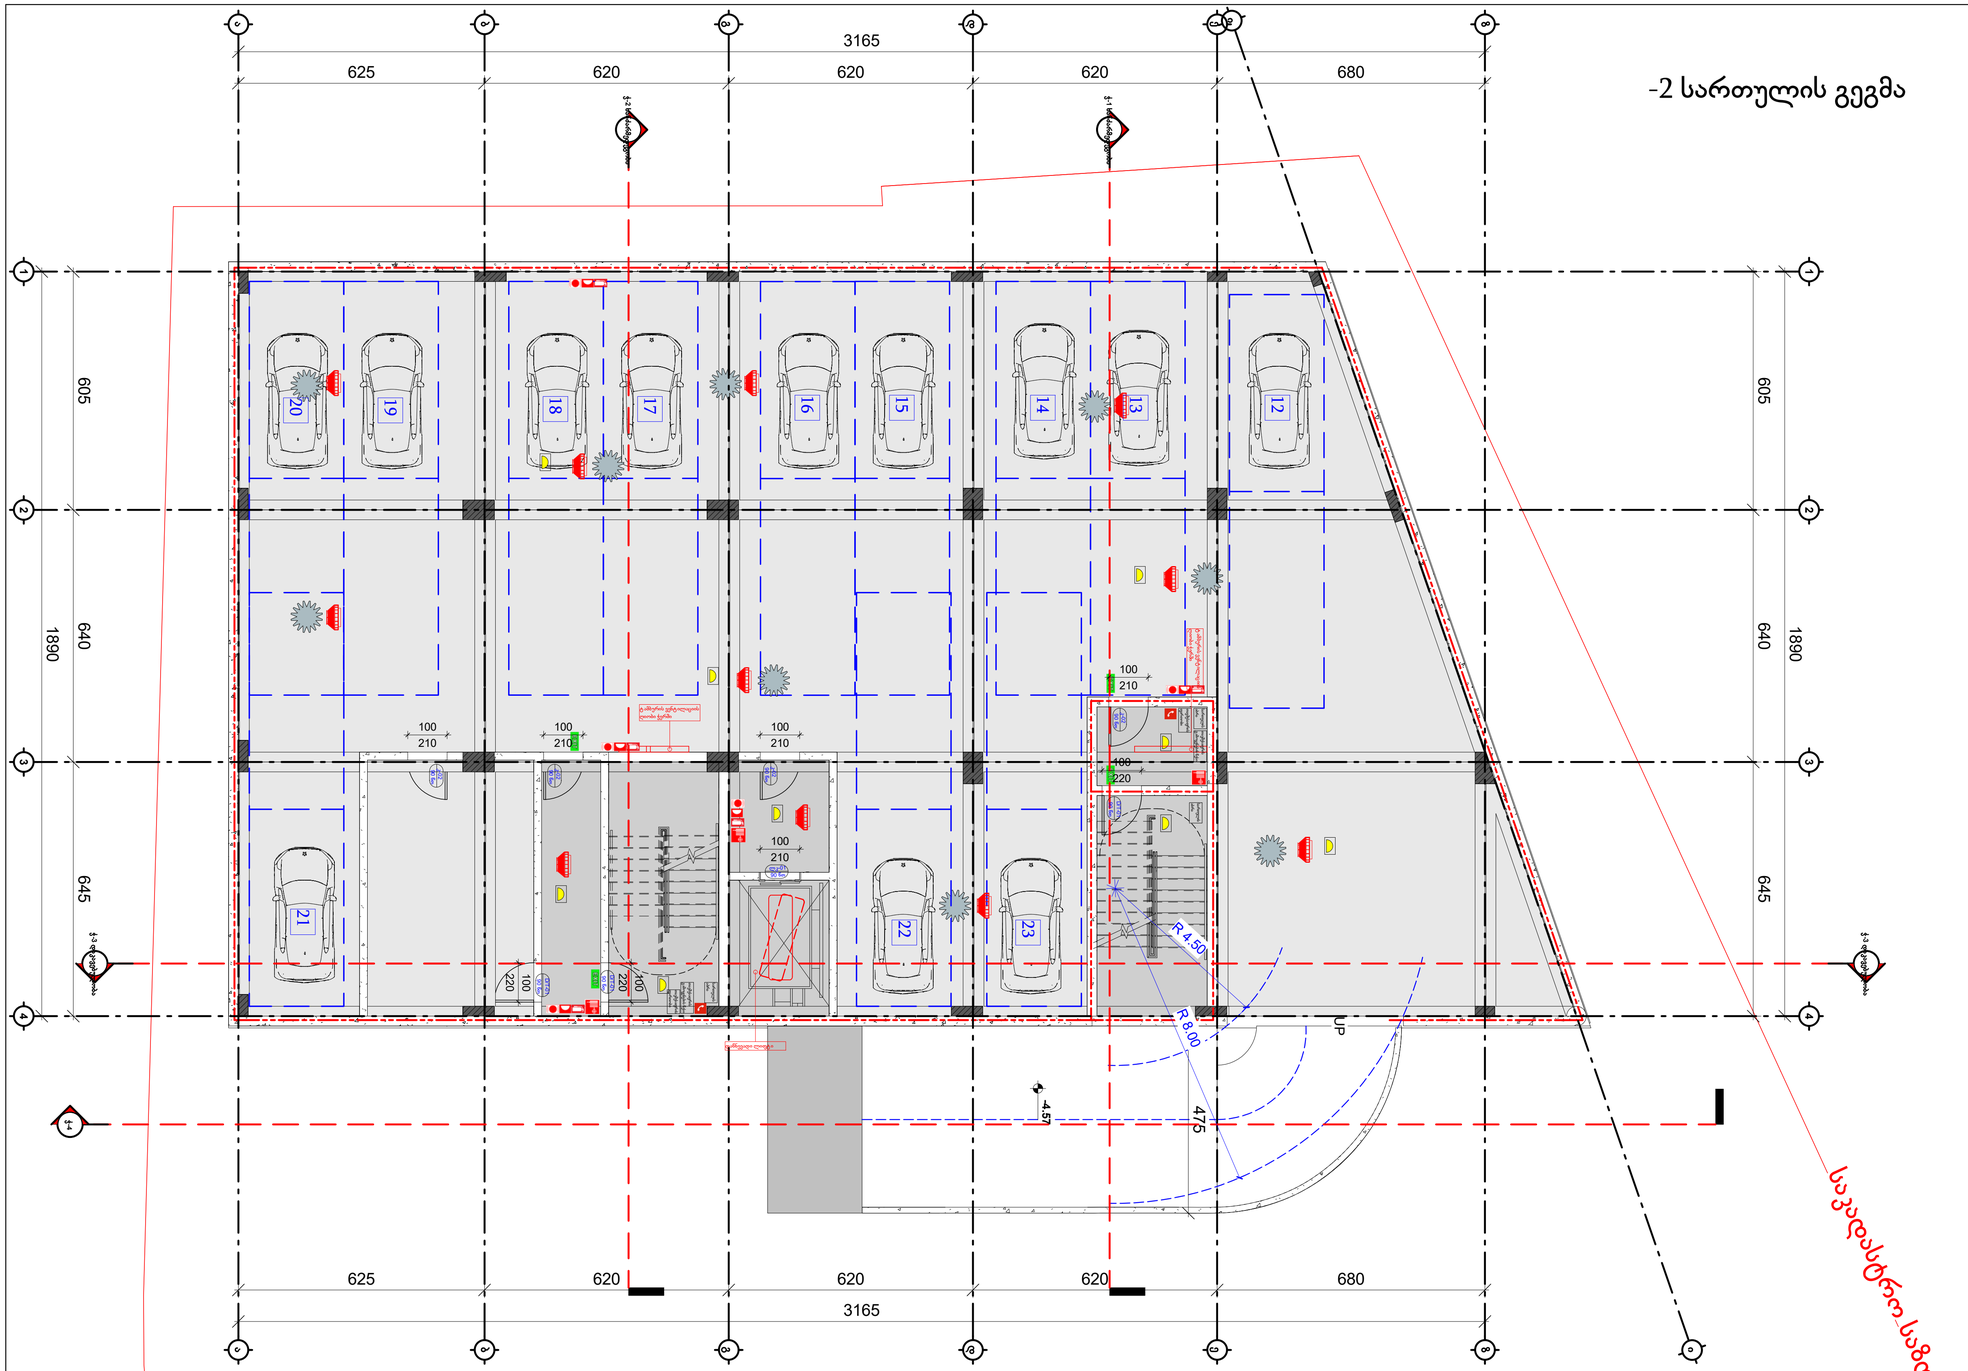


| № | სართული -2 | | |
|---|---|---|---|
| 1 | ავტოსადგომი 12 ავტომანქანაზე | 442,7 | კვ.მ. |
| 2 | კიბის უჯრედი და სადარბაზო | 64,9 | კვ.მ. |
| 3 | დამხმარე ფართი | 27 | კვ.მ. |
| **სულ** | **სართული -2** | **534,6** | **კვ.მ.** |

ფორმატი PAPER SIZE: A-2

პროექტის № PROJECT #:

პირობითი აღნიშვნები LEGEND

ჩრდილოეთის აღმნიშვნელი

საკადასტრო საზღვარი

რეგულირების ხაზი

ქუჩის ღერძი

სიმაღლის შეზღუდვა

დამკვეთი CLIENT

პროექტი PROJECT: მრავალბინიანი საცხოვრებელი

მისამართი ADDRESS: 01.19.35.007.084

| | NAME | |
|---|---|---|
| დირექტორი | | |
| მთ. არქიტექტორი | გ. ჭუმბურიძე | |
| არქიტექტორი | ბ. კალანდაძე | |
| არქიტექტორი | რ.ჯანშიაშვილი | |
| არქიტექტორი შეასრულა/ დაამუშავა | ზ. რობაქიძე | |


GRC Ltd
Digomi IV/18/48
Tbilisi, Georgia
T: 252 08 10
E mail: grc_studio@yahoo.com


არქიტექტურული ნაწილი / ARCHITECTURE

მასშტაბი SCALE: 1:100

თარიღი DATE OF ISSUE

ნახაზი DRWG.

ცვლილება REVISIONS

| | |
|---|---|
| 1 | |
| 2 | |
| 3 | |
| 4 | |
| 5 | |
| 6 | |

ინდექსი INDEX | ფურც. PAGES

# -1 სართულის გეგმა

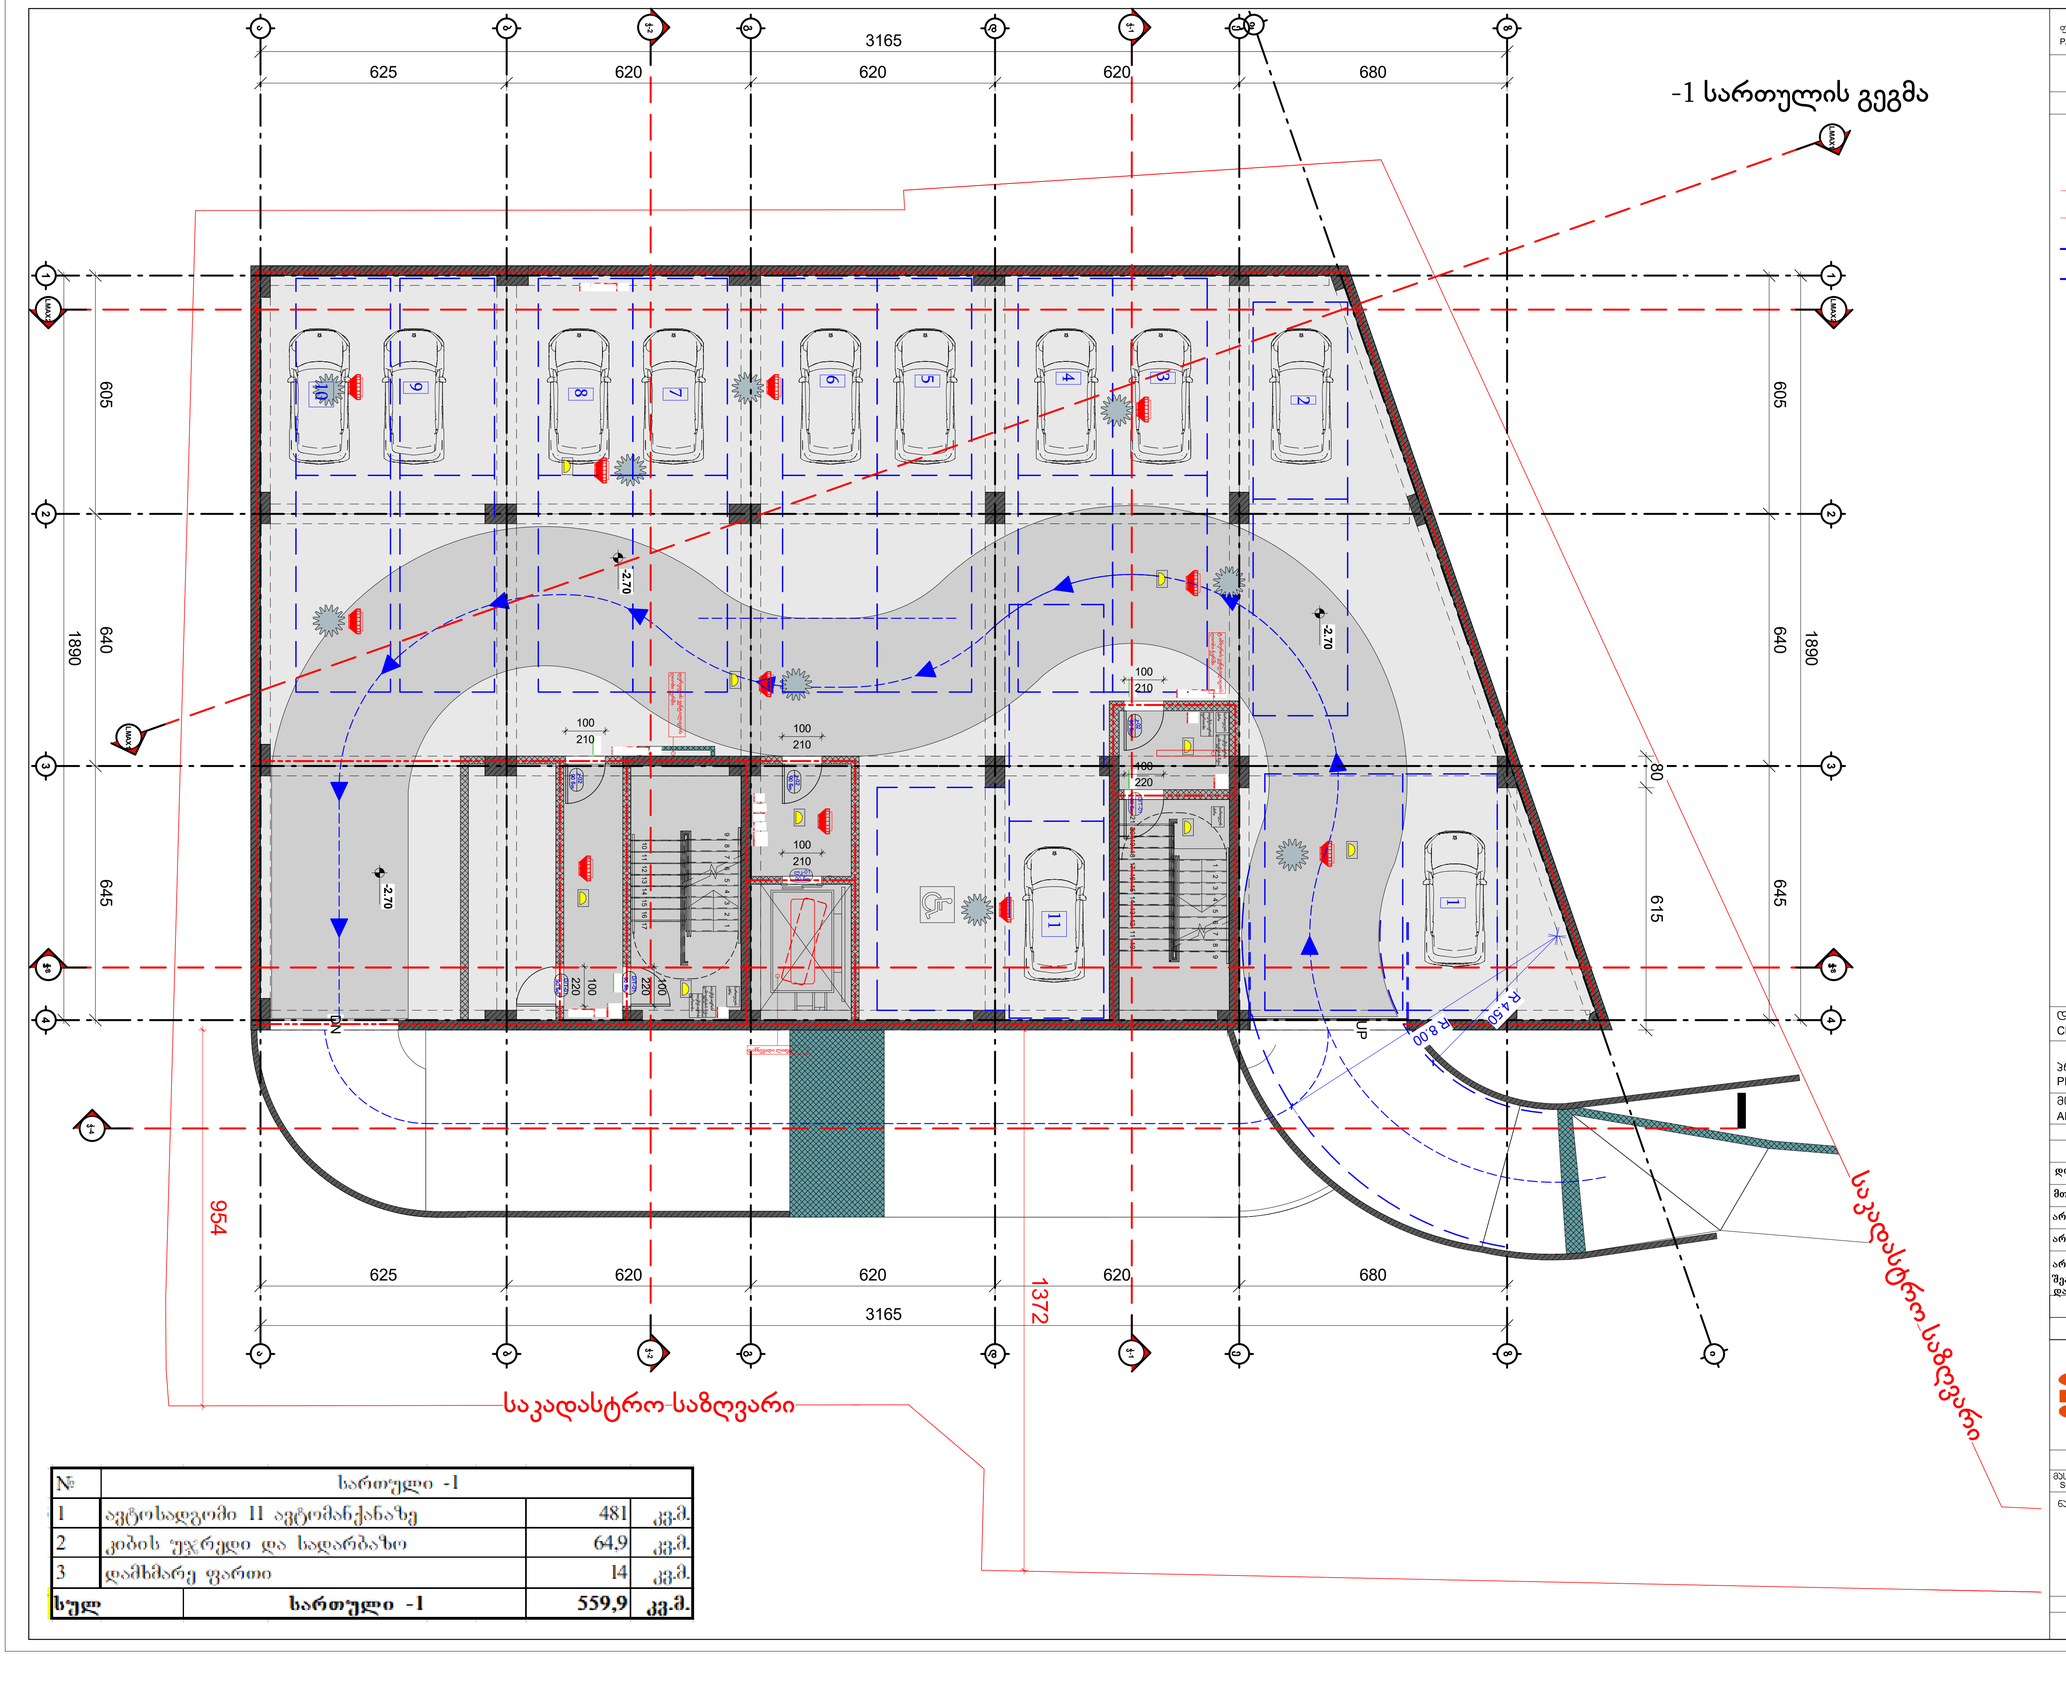


| № | სართული -1 | | |
|---|---|---|---|
| 1 | ავტოსადგომი 11 ავტომანქანაზე | 481 | კვ.მ. |
| 2 | კიბის უჯრედი და სადარბაზო | 64,9 | კვ.მ. |
| 3 | დამხმარე ფართი | 14 | კვ.მ. |
| **სულ** | **სართული -1** | **559,9** | **კვ.მ.** |

ფორმატი PAPER SIZE: A-2

პროექტის № PROJECT #:

პირობითი აღნიშვნები LEGEND

- ჩრდილოეთის აღმნიშვნელი
- საკადასტრო საზღვარი
- რეგულირების ხაზი
- ქუჩის ღერძი
- სიმაღლის შეზღუდვა

დამკვეთი CLIENT

პროექტი PROJECT: მრავალბინიანი საცხოვრებელი

მისამართი ADDRESS: 01.19.35.007.084

| | NAME | |
|---|---|---|
| დირექტორი | | |
| მთ. არქიტექტორი | გ. ჭუმბურიძე | |
| არქიტექტორი | ბ. კალანდაძე | |
| არქიტექტორი | რ.ჯანშიაშვილი | |
| არქიტექტორი შეასრულა/ დაამუშავა | ზ. რობაქიძე | |


GRC Ltd
Digomi IV/18/48
Tbilisi, Georgia
T: 252 08 10
E mail: grc_studio@yahoo.com


არქიტექტურული ნაწილი / ARCHITECTURE

მასშტაბი SCALE: 1:100

თარიღი DATE OF ISSUE

ნახაზი DRWG.

ცვლილება REVISIONS

| | |
|---|---|
| 1 | |
| 2 | |
| 3 | |
| 4 | |
| 5 | |
| 6 | |

ინდექსი INDEX | ფურც. PAGES

# 1 სართულის გეგმა

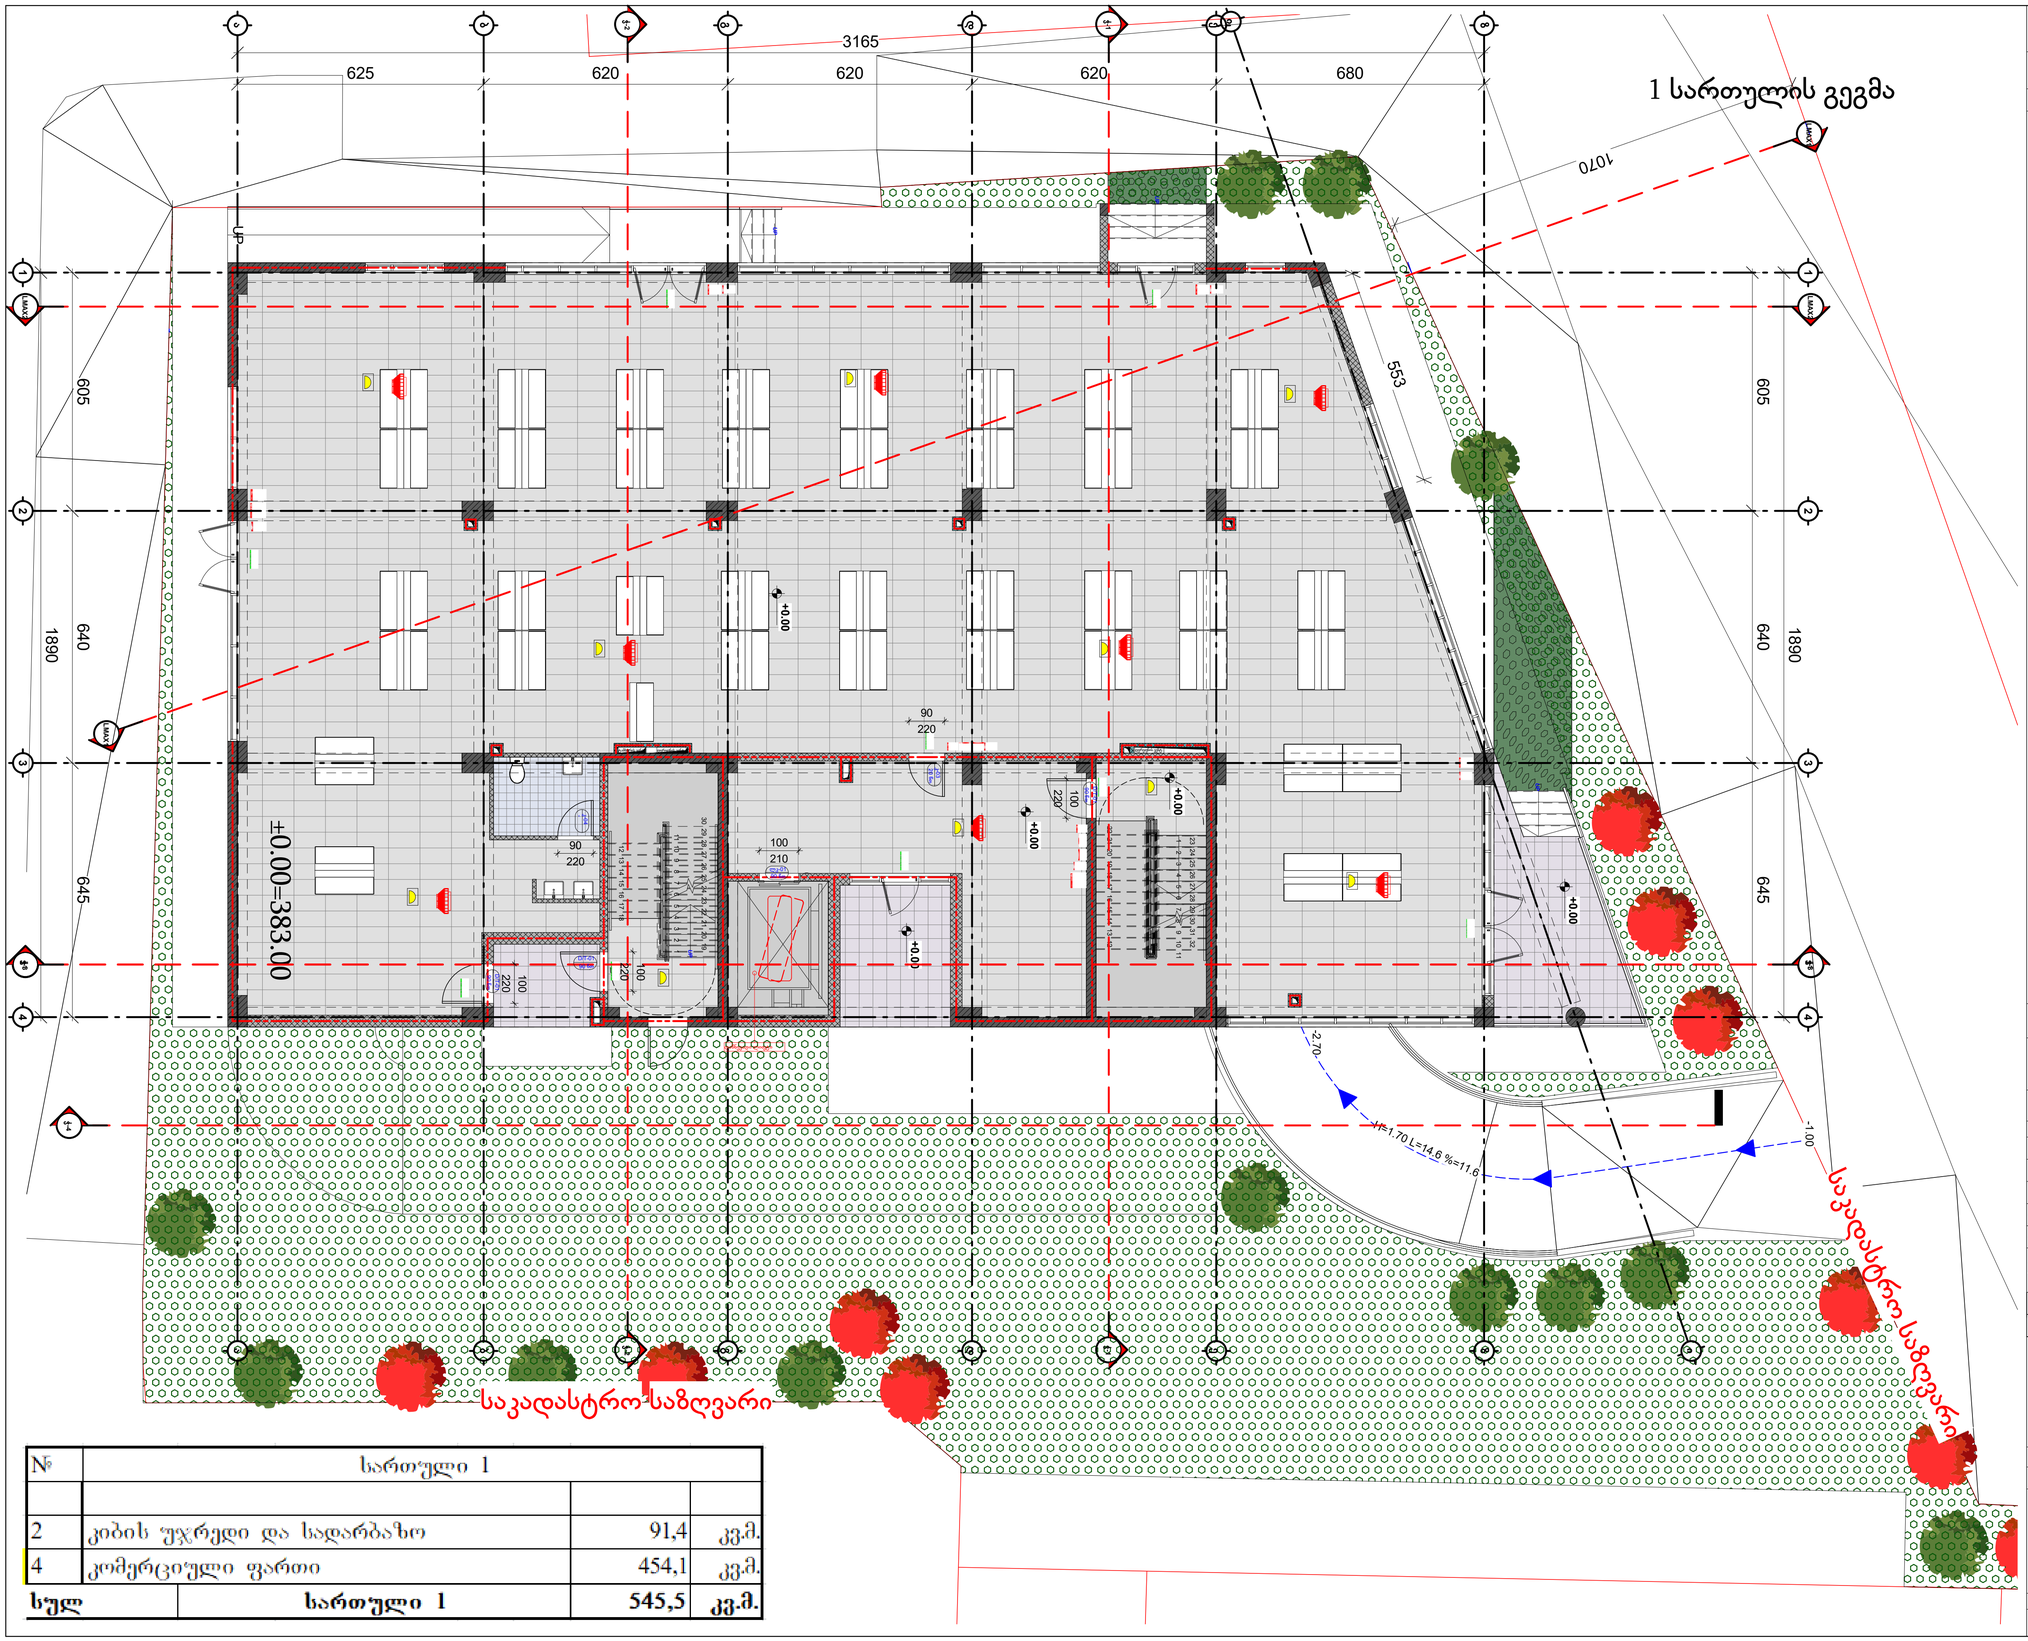


| № | სართული 1 | | |
|---|---|---|---|
| | | | |
| 2 | კიბის უჯრედი და სადარბაზო | 91,4 | კვ.მ. |
| 4 | კომერციული ფართი | 454,1 | კვ.მ. |
| **სულ** | **სართული 1** | **545,5** | **კვ.მ.** |

| | |
|---|---|
| ფორმატი PAPER SIZE | პროექტის № PROJECT # |
| A-2 | |

პირობითი აღნიშვნები LEGEND

- ჩრდილოეთის აღმნიშვნელი
- საკადასტრო საზღვარი
- რეგულირების ხაზი
- ქუჩის ღერძი
- სიმაღლის შეზღუდვა

| | |
|---|---|
| დამკვეთი CLIENT | |
| პროექტი PROJECT | მრავალბინიანი საცხოვრებელი |
| მისამართი ADDRESS | 01.19.35.007.084 |

| | NAME | |
|---|---|---|
| დირექტორი | გ. ჭუმბურიძე | |
| მთ. არქიტექტორი | | |
| არქიტექტორი | ბ. კალანდაძე | |
| არქიტექტორი | რ.ჯანშიაშვილი | |
| არქიტექტორი შეასრულა/ დაამუშავა | ზ. რობაქიძე | |


GRC Ltd
Digomi IV/18/48
Tbilisi, Georgia
T: 252 08 10
E mail: grc_studio@yahoo.com


არქიტექტურული ნაწილი / ARCHITECTURE

| | | | |
|---|---|---|---|
| მასშტაბი SCALE | 1:100 | თარიღი DATE OF ISSUE | |
| ნახაზი DRWG. | | კორექტირება | REVISIONS |
| | | 1 | |
| | | 2 | |
| | | 3 | |
| | | 4 | |
| | | 5 | |
| | | 6 | |
| | | ინდექსი INDEX | ფურც. PAGES |

# 2-ე სართულის გეგმა

| სართული 2 | | | | |
|---|---|---|---|---|
| კიბის უჯრედი და სადარბაზო | | | 117,8 | კვ.მ. |
| 1 | ბინა № 2,01 | საერთო ფართი | 70,5 | კვ.მ. |
| | | საცხოვრებელი ფართი | 61,3 | კვ.მ |
| | | საპაფხულო ფართი | 9,2 | კვ.მ |
| 2 | ბინა № 2,02 | საერთო ფართი | 52,9 | კვ.მ. |
| | | საცხოვრებელი ფართი | 44,2 | კვ.მ |
| | | საპაფხულო ფართი | 8,7 | კვ.მ |
| 3 | ბინა № 2,03 | საერთო ფართი | 100,6 | კვ.მ. |
| | | საცხოვრებელი ფართი | 82,8 | კვ.მ |
| | | საპაფხულო ფართი | 17,8 | კვ.მ |
| 4 | ბინა № 2,04 | საერთო ფართი | 59,0 | კვ.მ. |
| | | საცხოვრებელი ფართი | 50,6 | კვ.მ |
| | | საპაფხულო ფართი | 8,4 | კვ.მ |
| 5 | ბინა № 2,05 | საერთო ფართი | 85,5 | კვ.მ. |
| | | საცხოვრებელი ფართი | 73,4 | კვ.მ |
| | | საპაფხულო ფართი | 12,1 | კვ.მ |
| 6 | ბინა № 2,06 | საერთო ფართი | 99,1 | კვ.მ. |
| | | საცხოვრებელი ფართი | 62,7 | კვ.მ |
| | | საპაფხულო ფართი | 36,4 | კვ.მ |
| 7 | ბინა № 2,07 | საერთო ფართი | 69,1 | კვ.მ. |
| | | საცხოვრებელი ფართი | 54,8 | კვ.მ |
| | | საპაფხულო ფართი | 14,3 | კვ.მ |
| | | სულ სართული 2 | 654,5 | კვ.მ. |

| | |
|---|---|
| ფორმატი PAPER SIZE | A-2 |
| პროექტის № PROJECT # | |

ჰირობითი აღნიშვნები LEGEND

- ჩრდილოეთის აღმნიშვნელი
- საკადასტრო საზღვარი
- რეგულირების ხაზი
- ქუჩის ღერძი
- სიმაღლის შეზღუდვა

| | |
|---|---|
| დამკვეთი CLIENT | |
| პროექტი PROJECT | მრავალბინიანი საცხოვრებელი |
| მისამართი ADDRESS | 01.19.35.007.084 |

| | NAME | |
|---|---|---|
| დირექტორი | გ. ჭუმბურიძე | |
| მთ. არქიტექტორი | | |
| არქიტექტორი | ბ. კალანდაძე | |
| არქიტექტორი | რ.ჯანშიაშვილი | |
| არქიტექტორი შეასრულა/ დაამუშავა | ზ. რობაქიძე | |


GRC Ltd
Digomi IV/18/48
Tbilisi, Georgia
T: 252 08 10
E mail: grc_studio@yahoo.com


არქიტექტურული ნაწილი / ARCHITECTURE

| | | | |
|---|---|---|---|
| მასშტაბი SCALE | 1:100 | თარიღი DATE OF ISSUE | |
| ნახაზი DRWG. | | პროექტირება REVISIONS | |
| | | 1 | |
| | | 2 | |
| | | 3 | |
| | | 4 | |
| | | 5 | |
| | | 6 | |
| | | ინდექსი INDEX | ფურც. PAGES |

# 3-ე სართულის გეგმა

| სართული 3 | | | |
|---|---|---|---|
| კიბის უჯრედი და სადარბაზო | | 117,8 | კვ.მ. |
| 1 | ბინა № 3,01 | საერთო ფართი | 70,5 | კვ.მ. |
| | | საცხოვრებელი ფართი | 61,3 | კვმ |
| | | საზაფხულო ფართი | 9,2 | კვმ |
| 2 | ბინა № 3,02 | საერთო ფართი | 52,9 | კვ.მ. |
| | | საცხოვრებელი ფართი | 44,2 | კვმ |
| | | საზაფხულო ფართი | 8,7 | კვმ |
| 3 | ბინა № 3, 03 | საერთო ფართი | 110,7 | კვ.მ. |
| | | საცხოვრებელი ფართი | 82,8 | კვმ |
| | | საზაფხულო ფართი | 27,9 | კვმ |
| 4 | ბინა № 3,04 | საერთო ფართი | 59,0 | კვ.მ. |
| | | საცხოვრებელი ფართი | 50,6 | კვმ |
| | | საზაფხულო ფართი | 8,4 | კვმ |
| 5 | ბინა № 3,05 | საერთო ფართი | 92,5 | კვ.მ. |
| | | საცხოვრებელი ფართი | 73,4 | კვმ |
| | | საზაფხულო ფართი | 19,1 | კვმ |
| 6 | ბინა № 3,6 | საერთო ფართი | 99,1 | კვ.მ. |
| | | საცხოვრებელი ფართი | 62,7 | კვმ |
| | | საზაფხულო ფართი | 36,4 | კვმ |
| 7 | ბინა № 3,7 | საერთო ფართი | 69,1 | კვ.მ. |
| | | საცხოვრებელი ფართი | 54,8 | კვმ |
| | | საზაფხულო ფართი | 14,3 | კვმ |
| სულ | სართული 3 | | 671,6 | კვ.მ. |

| | |
|---|---|
| ფორმატი PAPER SIZE | A-2 |
| პროექტის № PROJECT # | |

**პირობითი აღნიშვნები LEGEND**

- ჩრდილოეთის აღმნიშვნელი
- საკადასტრო საზღვარი
- რეგულირების ხაზი
- ქუჩის ღერძი
- სიმაღლის შეზღუდვა

| | |
|---|---|
| დამკვეთი CLIENT | |
| პროექტი PROJECT | მრავალბინიანი საცხოვრებელი |
| მისამართი ADDRESS | 01.19.35.007.084 |

| | NAME | |
|---|---|---|
| დირექტორი | გ. ჭუმბურიძე | |
| მთ. არქიტექტორი | | |
| არქიტექტორი | ბ. კალანდაძე | |
| არქიტექტორი | რ.ჯანშიაშვილი | |
| არქიტექტორი შეასრულა/ დაამუშავა | ზ. რობაქიძე | |


GRC Ltd
Digomi IV/18/48
Tbilisi, Georgia
T: 252 08 10
E mail: grc_studio@yahoo.com


არქიტექტურული ნაწილი / ARCHITECTURE

| | | | |
|---|---|---|---|
| მასშტაბი SCALE | 1:100 | თარიღი DATE OF ISSUE | |
| ნახაზი DRWG. | | ცვლილება REVISIONS | |
| | | 1 | |
| | | 2 | |
| | | 3 | |
| | | 4 | |
| | | 5 | |
| | | 6 | |
| | | ინდექსი INDEX | ფურც. PAGES |

# 4-ე სართულის გეგმა

| | | | | |
|---|---|---|---|---|
| | 625 | 620 | 620 | 620 | 680 | 3165 |

| | | | |
|---|---|---|---|
| 605 | 640 | 1890 | 645 |

| | | | | |
|---|---|---|---|---|
| 954 | 854 | 732 | 1169 | 295 |

| | | | | | | |
|---|---|---|---|---|---|---|
| 625 | 620 | 620 | 620 | 680 | 3165 |

საკადასტრო საზღვარი

| | | | | | | | |
|---|---|---|---|---|---|---|---|
| 1 | 17.8 მ² | 8.4 მ² | 4.5 მ² | | | | |
| 2 | 82.6 მ² | 50.6 მ² | 73.2 მ² | | | | |
| 3 | 8.7 მ² | 44.2 მ² | 4.6 მ² | 50.2 მ² | 17.8 მ² | 55.2 მ² | 62.6 მ² |
| 4 | 9.1 მ² | 61.1 მ² | 8.5 მ² | 14.4 მ² | 17.8 მ² | 17.0 მ² | 36.4 მ² |

| | | | | | | |

# 5-ე სართულის გეგმა

| სართული 4 | | | |
|---|---|---|---|
| კიბის უჯრედი და სადარბაზო | | 118,4 | კვ.მ. |
| 1 | ბინა № 4,01 | საერთო ფართი | 70,5 | კვ.მ. |
| | | საცხოვრებელი ფართი | 61,3 | კვ.მ |
| | | საპაწხელო ფართი | 9,2 | კვ.მ |
| 2 | ბინა № 4,02 | საერთო ფართი | 52,9 | კვ.მ. |
| | | საცხოვრებელი ფართი | 44,2 | კვ.მ |
| | | საპაწხელო ფართი | 8,7 | კვ.მ |
| 3 | ბინა № 4,03 | საერთო ფართი | 110,7 | კვ.მ. |
| | | საცხოვრებელი ფართი | 82,8 | კვ.მ |
| | | საპაწხელო ფართი | 27,9 | კვ.მ |
| 4 | ბინა № 4,04 | საერთო ფართი | 59,0 | კვ.მ. |
| | | საცხოვრებელი ფართი | 50,6 | კვ.მ |
| | | საპაწხელო ფართი | 8,4 | კვ.მ |

| | | | |
|---|---|---|---|
| 5 | ბინა № 4,05 | საერთო ფართი | 92,5 | კვ.მ. |
| | | საცხოვრებელი ფართი | 73,4 | კვ.მ |
| | | საპაწხელო ფართი | 19,1 | კვ.მ |
| 6 | ბინა № 4,06 | საერთო ფართი | 99,1 | კვ.მ. |
| | | საცხოვრებელი ფართი | 62,7 | კვ.მ |
| | | საპაწხელო ფართი | 36,4 | კვ.მ |
| 7 | ბინა № 4,07 | საერთო ფართი | 69,3 | კვ.მ. |
| | | საცხოვრებელი ფართი | 55,0 | კვ.მ |
| | | საპაწხელო ფართი | 14,3 | კვ.მ |
| | | | | |
| სულ | | სართული 4 | 672,4 | კვ.მ. |

| | |
|---|---|
| ფორმატი PAPER SIZE | A-2 |
| პროექტის № PROJECT # | |

პირობითი აღნიშვნები LEGEND

- ჩრდილოეთის აღმნიშვნელი
- საკადასტრო საზღვარი
- რეგულირების ხაზი
- ქუჩის ღერძი
- სიმაღლის შეზღუდვა

| | | |
|---|---|---|
| დამკვეთი CLIENT | | |
| პროექტი PROJECT | მრავალბინიანი საცხოვრებელი | |
| მისამართი ADDRESS | 01.19.35.007.084 | |
| | NAME | |
| დირექტორი | | |
| მთ. არქიტექტორი | გ. ჭუმბურიძე | |
| არქიტექტორი | ბ. კალანდაძე | |
| არქიტექტორი | რ.ჯანშიაშვილი | |
| არქიტექტორი შეასრულა/ დაამუშავა | ზ. რობაქიძე | |


GRC Ltd
Digomi IV/18/48
Tbilisi, Georgia
T: 252 08 10
E mail: grc_studio@yahoo.com


არქიტექტურული ნაწილი / ARCHITECTURE

| | | | |
|---|---|---|---|
| მასშტაბი SCALE | 1:100 | თარიღი DATE OF ISSUE | |
| ნახაზი | DRWG. | ცვლილება REVISIONS | |
| | | 1 | |
| | | 2 | |
| | | 3 | |
| | | 4 | |
| | | 5 | |
| | | 6 | |
| | | ინდექსი INDEX | ფურც. PAGES |

# 6-ე სართულის გეგმა

| | | | |
|---|---|---|---|
| ფორმატი PAPER SIZE | | | პროექტის № PROJECT # |
| A-2 | | | |

პირობითი აღნიშვნები LEGEND

- ჩრდილოეთის აღმნიშვნელი
- საკადასტრო საზღვარი
- რეგულირების ხაზი
- ქუჩის ღერძი
- სიმაღლის შეზღუდვა

| | | |
|---|---|---|
| დამკვეთი CLIENT | | |
| პროექტი PROJECT | მრავალბინიანი საცხოვრებელი | |
| მისამართი ADDRESS | 01.19.35.007.084 | |
| | NAME | |
| დირექტორი | | |
| მთ. არქიტექტორი | გ. ჭუმბურიძე | |
| არქიტექტორი | ბ. კალანდაძე | |
| არქიტექტორი | რ.ჯანშიაშვილი | |
| არქიტექტორი შეასრულა/ დაამუშავა | ზ. რობაქიძე | |


GRC Ltd
Digomi IV/18/48
Tbilisi, Georgia
T: 252 08 10
E mail: grc_studio@yahoo.com


არქიტექტურული ნაწილი / ARCHITECTURE

| | | | |
|---|---|---|---|
| მასშტაბი SCALE | 1:100 | თარიღი DATE OF ISSUE | |
| ნახაზი | DRWG. | ცვლილება | REVISIONS |
| | | 1 | |
| | | 2 | |
| | | 3 | |
| | | 4 | |
| | | 5 | |
| | | 6 | |
| | | ინდექსი INDEX | ფურც. PAGES |

| სართული 4 | | | |
|---|---|---|---|
| კიბის უჯრედი და სადარბაზო | | 118,4 | კვ.მ. |
| 1 | ბინა № 4,01 | საერთო ფართი | 70,5 | კვ.მ. |
| | | საცხოვრებელი ფართი | 61,3 | კვ.მ |
| | | საპაუხული ფართი | 9,2 | კვ.მ |
| 2 | ბინა № 4,02 | საერთო ფართი | 52,9 | კვ.მ. |
| | | საცხოვრებელი ფართი | 44,2 | კვ.მ |
| | | საპაუხული ფართი | 8,7 | კვ.მ |
| 3 | ბინა № 4,03 | საერთო ფართი | 110,7 | კვ.მ. |
| | | საცხოვრებელი ფართი | 82,8 | კვ.მ |
| | | საპაუხული ფართი | 27,9 | კვ.მ |
| 4 | ბინა № 4,04 | საერთო ფართი | 59,0 | კვ.მ. |
| | | საცხოვრებელი ფართი | 50,6 | კვ.მ |
| | | საპაუხული ფართი | 8,4 | კვ.მ |

| | | | |
|---|---|---|---|
| 5 | ბინა № 4,05 | საერთო ფართი | 92,5 | კვ.მ. |
| | | საცხოვრებელი ფართი | 73,4 | კვ.მ |
| | | საპაუხული ფართი | 19,1 | კვ.მ |
| 6 | ბინა № 4,06 | საერთო ფართი | 99,1 | კვ.მ. |
| | | საცხოვრებელი ფართი | 62,7 | კვ.მ |
| | | საპაუხული ფართი | 36,4 | კვ.მ |
| 7 | ბინა № 4,07 | საერთო ფართი | 69,3 | კვ.მ. |
| | | საცხოვრებელი ფართი | 55,0 | კვ.მ |
| | | საპაუხული ფართი | 14,3 | კვ.მ |
| | | | | |
| სულ | | სართული 4 | 672,4 | კვ.მ. |

საკადასტრო საზღვარი

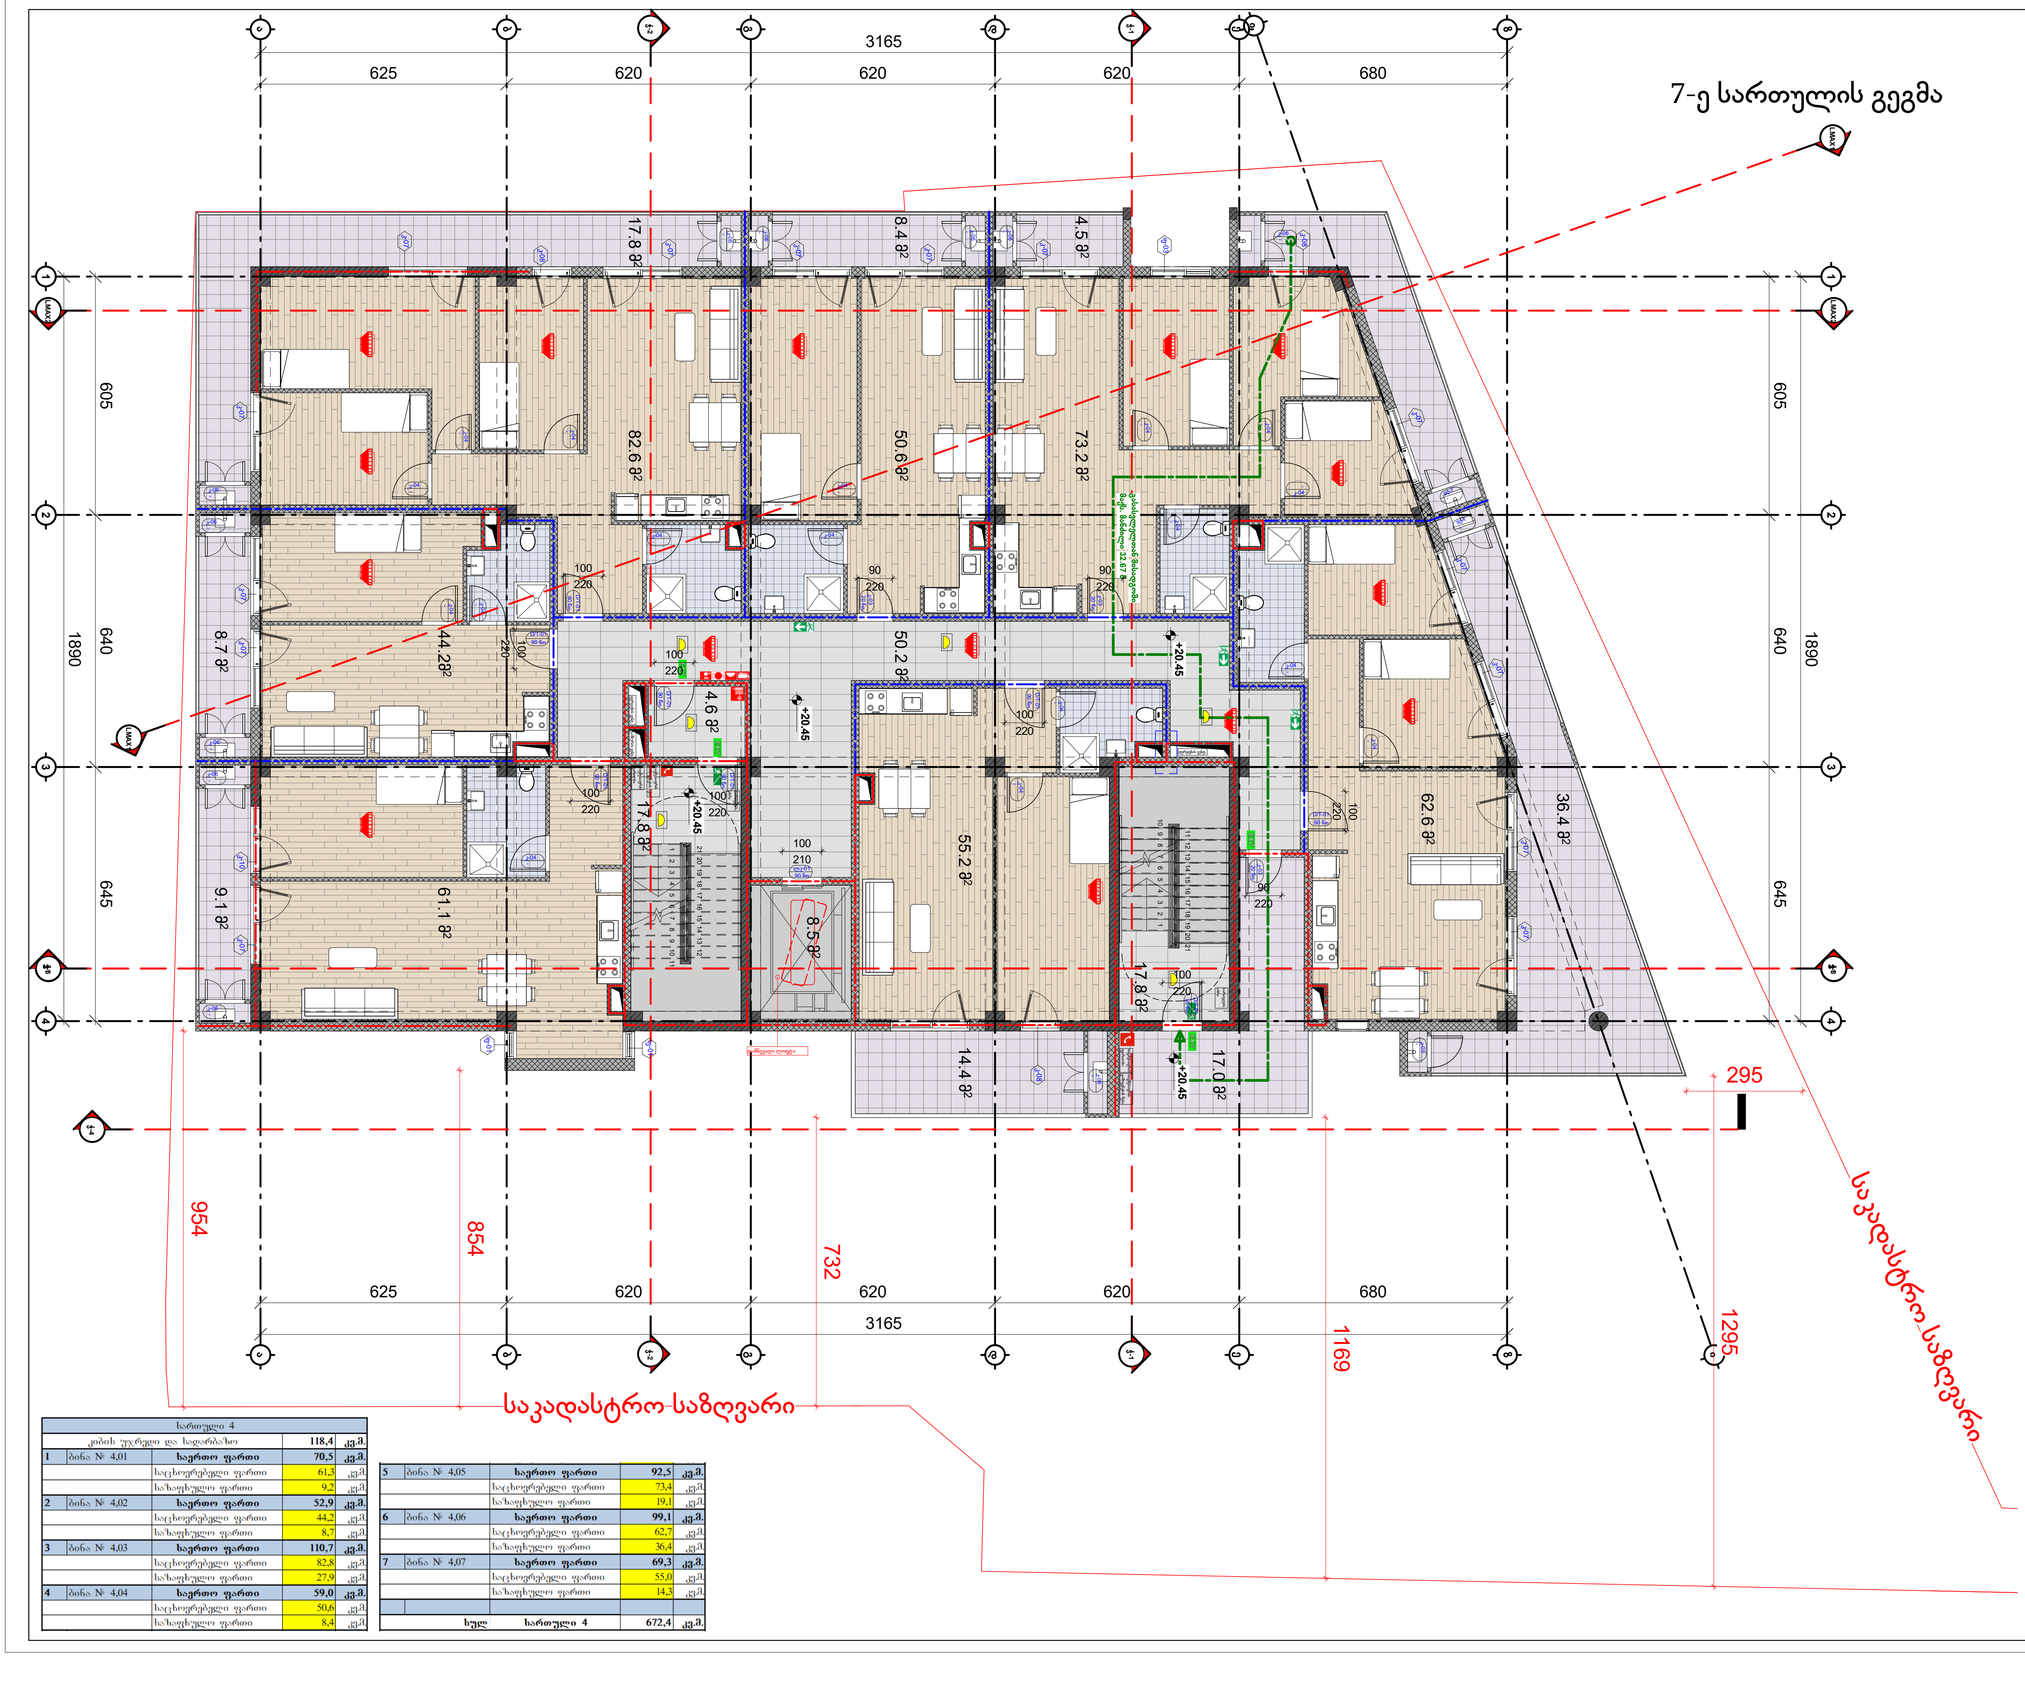


| სართული 4 | | | |
|---|---|---|---|
| კიბის უჯრედი და სადარბაზო | | 118,4 | კვ.მ. |
| 1 | ბინა № 4,01 | საერთო ფართი | 70,5 | კვ.მ. |
| | | საცხოვრებელი ფართი | 61,3 | კვ.მ |
| | | საპაწხულო ფართი | 9,2 | კვ.მ |
| 2 | ბინა № 4,02 | საერთო ფართი | 52,9 | კვ.მ. |
| | | საცხოვრებელი ფართი | 44,2 | კვ.მ |
| | | საპაწხულო ფართი | 8,7 | კვ.მ |
| 3 | ბინა № 4,03 | საერთო ფართი | 110,7 | კვ.მ. |
| | | საცხოვრებელი ფართი | 82,8 | კვ.მ |
| | | საპაწხულო ფართი | 27,9 | კვ.მ |
| 4 | ბინა № 4,04 | საერთო ფართი | 59,0 | კვ.მ. |
| | | საცხოვრებელი ფართი | 50,6 | კვ.მ |
| | | საპაწხულო ფართი | 8,4 | კვ.მ |

| | | | |
|---|---|---|---|
| 5 | ბინა № 4,05 | საერთო ფართი | 92,5 | კვ.მ. |
| | | საცხოვრებელი ფართი | 73,4 | კვ.მ |
| | | საპაწხულო ფართი | 19,1 | კვ.მ |
| 6 | ბინა № 4,06 | საერთო ფართი | 99,1 | კვ.მ. |
| | | საცხოვრებელი ფართი | 62,7 | კვ.მ |
| | | საპაწხულო ფართი | 36,4 | კვ.მ |
| 7 | ბინა № 4,07 | საერთო ფართი | 69,3 | კვ.მ. |
| | | საცხოვრებელი ფართი | 55,0 | კვ.მ |
| | | საპაწხულო ფართი | 14,3 | კვ.მ |
| | | | | |
| | სულ | სართული 4 | 672,4 | კვ.მ. |

ფორმატი
PAPER SIZE
A-2

პროექტის №
PROJECT #

პირობითი აღნიშვნები LEGEND

ჩრდილოეთის აღმნიშვნელი

საკადასტრო საზღვარი

რეგულირების ხაზი

ქუჩის ღერძი

სიმაღლის შეზღუდვა

დამკვეთი
CLIENT

პროექტი
PROJECT
მრავალბინიანი საცხოვრებელი

მისამართი
ADDRESS
01.19.35.007.084

| | NAME | |
|---|---|---|
| დირექტორი | | |
| მთ. არქიტექტორი | გ. ჭუმბურიძე | |
| არქიტექტორი | ბ. კალანდაძე | |
| არქიტექტორი | რ.ჯანშიაშვილი | |
| არქიტექტორი შეასრულა/ დაამუშავა | ზ. რობაქიძე | |


GRC Ltd
Digomi IV/18/48
Tbilisi, Georgia
T: 252 08 10
E mail: grc_studio@yahoo.com


არქიტექტურული ნაწილი / ARCHITECTURE

მასშტაბი SCALE 1:100
თარიღი DATE OF ISSUE

ნახაზი DRWG.
ცვლილება REVISIONS
1
2
3
4
5
6

ინდექსი INDEX
ფურც. PAGES

# 8-ე სართულის გეგმა

| სართული 8 | | | | |
|---|---|---|---|---|
| კიბის უჯრედი და სადარბაზო | | | 118,4 | კვ.მ. |
| 1 | ბინა № 8.01 | საერთო ფართი | 70,5 | კვ.მ. |
| | | საცხოვრებელი ფართი | 61,3 | კვ.მ. |
| | | საპაუხსულო ფართი | 9,2 | კვ.მ. |
| 2 | ბინა № 8.02 | საერთო ფართი | 52,9 | კვ.მ. |
| | | საცხოვრებელი ფართი | 44,2 | კვ.მ. |
| | | საპაუხსულო ფართი | 8,7 | კვ.მ. |
| 3 | ბინა № 8.03 | საერთო ფართი | 110,7 | კვ.მ. |
| | | საცხოვრებელი ფართი | 82,8 | კვ.მ. |
| | | საპაუხსულო ფართი | 27,9 | კვ.მ. |
| 4 | ბინა № 8.04 | საერთო ფართი | 59,0 | კვ.მ. |
| | | საცხოვრებელი ფართი | 50,6 | კვ.მ. |
| | | საპაუხსულო ფართი | 8,4 | კვ.მ. |
| 5 | ბინა № 8.05 | საერთო ფართი | 92,5 | კვ.მ. |
| | | საცხოვრებელი ფართი | 73,4 | კვ.მ. |
| | | საპაუხსულო ფართი | 19,1 | კვ.მ. |
| 6 | ბინა № 8.06 | საერთო ფართი | 99,1 | კვ.მ. |
| | | საცხოვრებელი ფართი | 62,7 | კვ.მ. |
| | | საპაუხსულო ფართი | 36,4 | კვ.მ. |
| 7 | ბინა № 8.07 | საერთო ფართი | 69,1 | კვ.მ. |
| | | საცხოვრებელი ფართი | 53,6 | კვ.მ. |
| | | საპაუხსულო ფართი | 15,5 | კვ.მ. |
| | | | | |
| | სულ | სართული 8 | 672,2 | კვ.მ. |

ფორმატი PAPER SIZE: A-2

პროექტის № PROJECT #

## პირობითი აღნიშვნები LEGEND

- ჩრდილოეთის აღმნიშვნელი
- საკადასტრო საზღვარი
- რეგულირების ხაზი
- ქუჩის ღერძი
- სიმაღლის შეზღუდვა

დამკვეთი CLIENT

პროექტი PROJECT: მრავალბინიანი საცხოვრებელი

მისამართი ADDRESS: 01.19.35.007.084

| | NAME | |
|---|---|---|
| დირექტორი | | |
| მთ. არქიტექტორი | გ. ჭუმბურიძე | |
| არქიტექტორი | ბ. კალანდაძე | |
| არქიტექტორი | რ.ჯანშიაშვილი | |
| არქიტექტორი შეასრულა/ დაამუშავა | ზ. რობაქიძე | |


GRC Ltd
Digomi IV/18/48
Tbilisi, Georgia
T: 252 08 10
E mail: grc_studio@yahoo.com


არქიტექტურული ნაწილი / ARCHITECTURE

მასშტაბი SCALE: 1:100

თარიღი DATE OF ISSUE

ნახაზი DRWG.

ცვლილება REVISIONS

| | |
|---|---|
| 1 | |
| 2 | |
| 3 | |
| 4 | |
| 5 | |
| 6 | |

ინდექსი INDEX | ფურც. PAGES

9-ე სართულის გეგმა

| სართული 9 | | | | |
|---|---|---|---|---|
| კიბის უჯრედი და სადარბაზო | | | 70,5 | კვ.მ. |
| 1 | ბინა № 9.01 | საერთო ფართი | 143,2 | კვ.მ. |
| | | საცხოვრებელი ფართი | 127,1 | კვ.მ. |
| | | საზაფხულო ფართი | 16,1 | კვ.მ. |
| 2 | ბინა № 9.02 | საერთო ფართი | 201,4 | კვ.მ. |
| | | საცხოვრებელი ფართი | 168,3 | კვ.მ. |
| | | საზაფხულო ფართი | 33,1 | კვ.მ. |
| | | | | |
| სულ | | სართული 9 | 415,1 | კვ.მ. |

| | |
|---|---|
| ფორმატი PAPER SIZE | პროექტის № PROJECT # |
| A-2 | |

პირობითი აღნიშვნები LEGEND

- ჩრდილოეთის აღმნიშვნელი
- საკადასტრო საზღვარი
- რეგულირების ხაზი
- ქუჩის ღერძი
- სიმაღლის შეზღუდვა

| | | |
|---|---|---|
| დამკვეთი CLIENT | | |
| პროექტი PROJECT | მრავალბინიანი საცხოვრებელი | |
| მისამართი ADDRESS | 01.19.35.007.084 | |
| | NAME | |
| დირექტორი | გ. ჭუმბურიძე | |
| მთ. არქიტექტორი | | |
| არქიტექტორი | ბ. კალანდაძე | |
| არქიტექტორი | რ.ჯანშიაშვილი | |
| არქიტექტორი შეასრულა/ დაამუშავა | ზ. რობაქიძე | |


GRC Ltd
Digomi IV/18/48
Tbilisi, Georgia
T: 252 08 10
E mail: grc_studio@yahoo.com


არქიტექტურული ნაწილი / ARCHITECTURE

| მასშტაბი SCALE | 1:100 | თარიღი DATE OF ISSUE |
|---|---|---|
| ნახაზი DRWG. | | კორექტირება REVISIONS |
| | | 1 |
| | | 2 |
| | | 3 |
| | | 4 |
| | | 5 |
| | | 6 |

ინდექსი INDEX ფურც. PAGES

# 10-ე სართულის გეგმა

625 | 620 | 620 | 620 | 680 — 3165

605 | 640 | 1890 | 645

საკადასტრო საზღვარი

საკადასტრო საზღვარი

| | |
|---|---|
| ფორმატი PAPER SIZE | A-2 |
| პროექტის № PROJECT # | |

პირობითი აღნიშვნები LEGEND

- ჩრდილოეთის აღმნიშვნელი
- საკადასტრო საზღვარი
- რეგულირების ხაზი
- ქუჩის ღერძი
- სიმაღლის შეზღუდვა

| | |
|---|---|
| დამკვეთი CLIENT | |
| პროექტი PROJECT | მრავალბინიანი საცხოვრებელი |
| მისამართი ADDRESS | 01.19.35.007.084 |

| | NAME | |
|---|---|---|
| დირექტორი | გ. ჭუმბურიძე | |
| მთ. არქიტექტორი | | |
| არქიტექტორი | ბ. კალანდაძე | |
| არქიტექტორი | რ.ჯანშიაშვილი | |
| არქიტექტორი შეასრულა/ დაამუშავა | ზ. რობაქიძე | |


GRC Ltd
Digomi IV/18/48
Tbilisi, Georgia
T: 252 08 10
E mail: grc_studio@yahoo.com


არქიტექტურული ნაწილი / ARCHITECTURE

| | | | |
|---|---|---|---|
| მასშტაბი SCALE | 1:100 | თარიღი DATE OF ISSUE | |
| ნახაზი DRWG. | | კორექტირება REVISIONS | |
| | | 1 | |
| | | 2 | |
| | | 3 | |
| | | 4 | |
| | | 5 | |
| | | 6 | |
| | | ინდექსი INDEX | ფურც. PAGES |

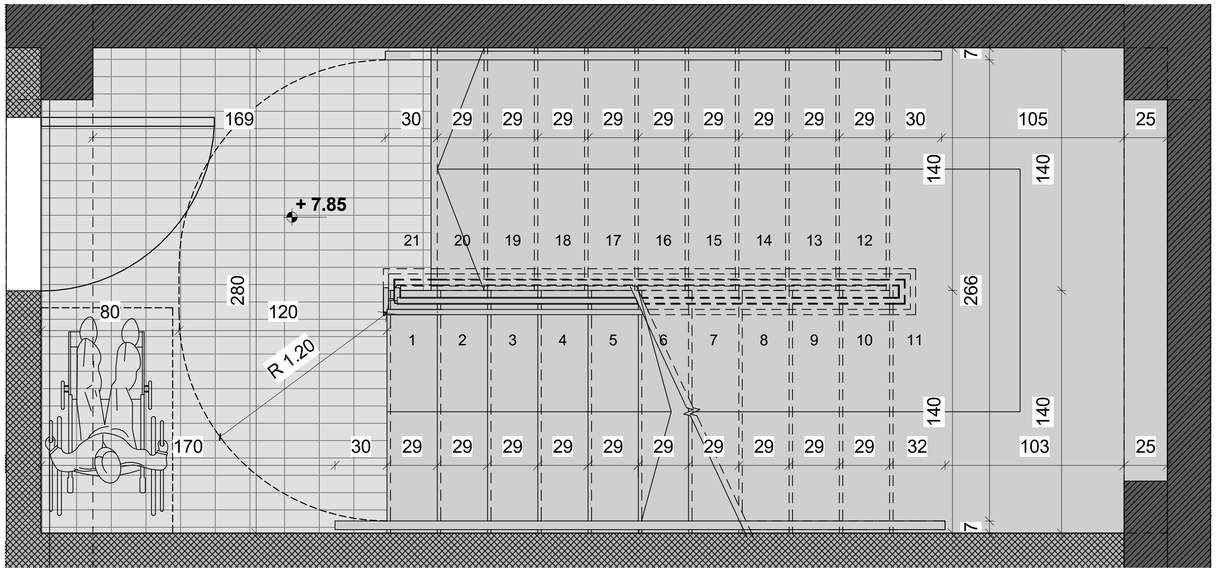


1 3 სართული - კვანძი 1
1 : 25

ხილვადი კონტრასტი
კიბის საფეხურზე
შიდა და გარე კიბეებზე

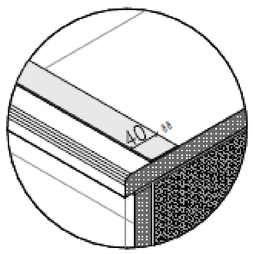


შენიშვნები:
1. ყველა კიბეს (მათ შორის გარე კიბეს) ყოველი საფეხურის და საბიჯელის 40 მმ სავალ ნაწილს, რომელიც იზომება საფეხურის ნაშვერიდან თარაზულად, ექნება ერთგვაროვანი ფერის მქონე ზედაპირი, რომელიც საფეხურის დანარჩენი ნაწილისგან მკვეთრად განსხვავებული იქნება (მუქი ღია ფონზე). ხილვადი კონტრასტი გაგრძელდება ყოველი საფეხურის ერთი კიდიდან საფეხურის მეორე კიდემდე.
2. მისაწვდომი გზაკიბის საზღვრებში იატაკის ზედაპირები იქნება მდგრადი, მყარი და არასრიალა.
3. კიბის საფეხურების განსხვავებული მონიშვნა იქნება გამძლე.
4. შენობის გარეთ მდებარე კიბის საფეხურები და ბაქნები ისე დაგეგმარდება, რომ სავალ ზედაპირზე წყალი არ დაგროვდება.
5. გასანათებელი საშუალებები უზრუნველყოფს კიბეების განათებას, რომელიც გაიზომება საბიჯელების ზედაპირების და ბაქნების ზედაპირების ცენტრში გაზომვისას საფეხურის წინაპირიდან 600 მმ-ის საზღვრებში, შემდეგი წესის შესაბამისად:
· არაუმცირეს 11 ლუქსი განათება
· არაუმცირეს 110 ლუქსი განათება კიბით სარგებლობის დროს
· კიბეების გამოყენებისას 11 ლუქსიდან 110 ლუქსზე გადასვლა შესაძლებელი უნდა იყოს განათების სამართავებით უზრუნველყოფილი ავტომატური მოძრავი სენსორული ტიპის განათების ჩამრთველებით რომლებიც შეესაბამება ყველა ქვემოთ ჩამოთვლილს
· განათების სამართავები აღჭურვილი იქნება საიმედო ოპერაციული სისტემით და შეფასებული იქნება ამ მიზნით გამოყენებისთვის
· მოძრავი სენსორი გააქტიურდება დამკავებლის მოძრაობით საფეხურებზე ან საფეხურების ბაქნებზე
· განათების გამააქტიურებლები დაყენებული იქნება არაუმცირეს 15 წუთიანი მოქმედების პერიოდით
· გზა კიბის განათება ჩაირთვება ავტომატური სენსორული ჩამრთველებით ასეთის არსებობის შემთხვევაში ისე რომ შესასვლელში მდებარე ბაქანზე შესასვლელში მდებარე ბაქნის მოსაზღვრე თითოეულ კიბის მარშსა და შესასვლელში მდებარე ბაქნის ზემოთ და ქვემოთ მდებარე ბაქნებზე მე -4 პუნქტით დადგენილი განათებულობის დონე საფეხურის გამოყენებამდე იქნება უზრუნველყოფილი
· კიბის სახელურები და ნებისმიერი კედელი ან მათ მომიჯნავედ მდებარე სხვა ზედაპირი არ იქნება ბასრი ან უხეში ელემენტების შემცველი
· კიბის სახელურები არ იტრიალებს მათი ბუდეების საზღვრებში

ფორმატი
PAPER SIZE
A-2

პროექტის №
PROJECT #

პირობითი აღნიშვნები LEGEND

ჩრდილოეთის აღმნიშვნელი

საკადასტრო საზღვარი

რეგულირების ხაზი

ქუჩის ღერძი

სიმაღლის შეზღუდვა

დამკვეთი
CLIENT

პროექტი
PROJECT
მრავალბინიანი საცხოვრებელი

მისამართი
ADDRESS
01.19.35.007.084

| | NAME | |
|---|---|---|
| დირექტორი | გ. ჭუმბურიძე | |
| მთ. არქიტექტორი | | |
| არქიტექტორი | ბ. კალანდაძე | |
| არქიტექტორი | რ.ჯანშიაშვილი | |
| არქიტექტორი შეასრულა/ დაამუშავა | ზ. რობაქიძე | |

GRC Ltd
Digomi IV/18/48
Tbilisi, Georgia
T: 252 08 10
E mail: grc_studio@yahoo.com

არქიტექტურული ნაწილი / ARCHITECTURE

მასშტაბი SCALE 1:100
თარიღი DATE OF ISSUE

ნახაზი DRWG.
კორექტირება REVISIONS
1
2
3
4
5
6

ინდექსი INDEX
ფურც. PAGES

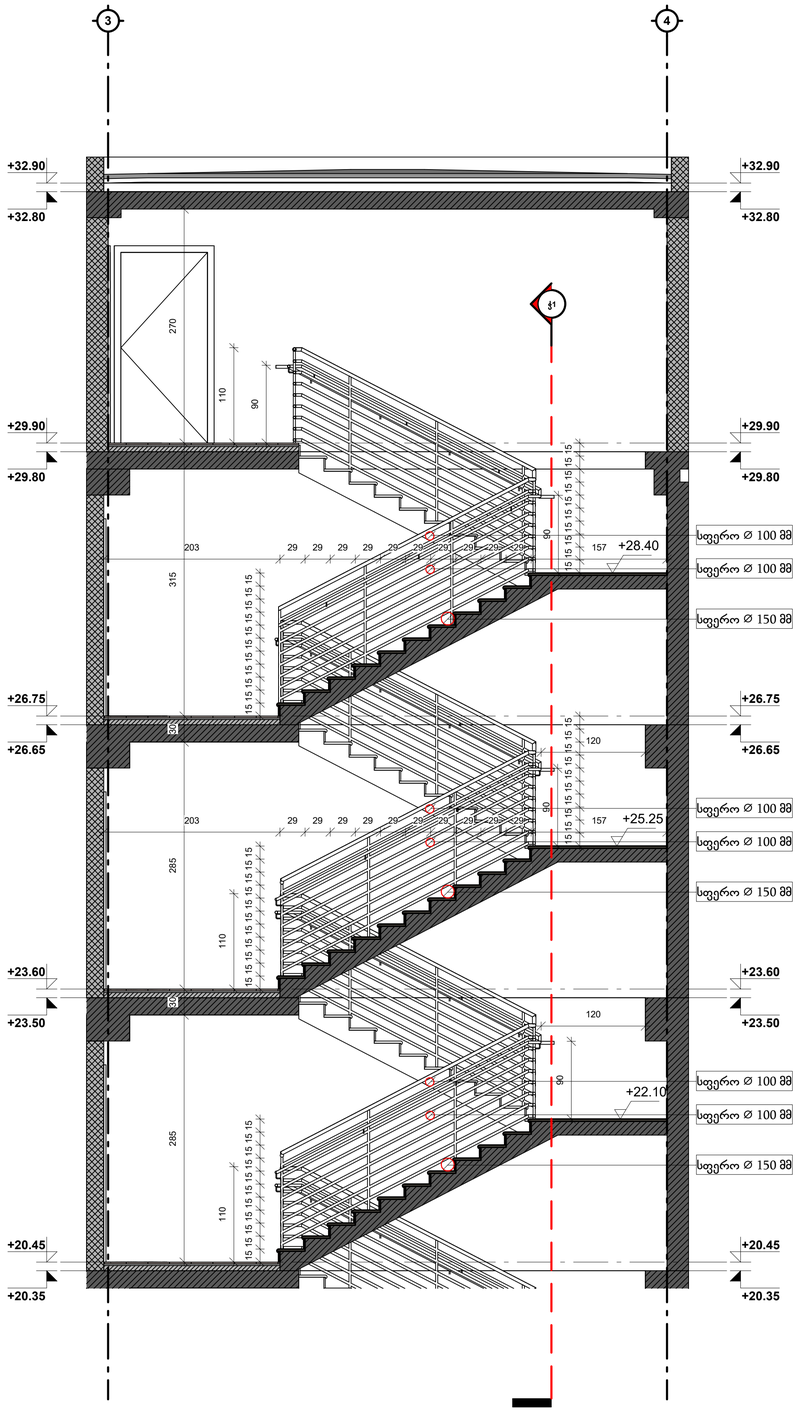


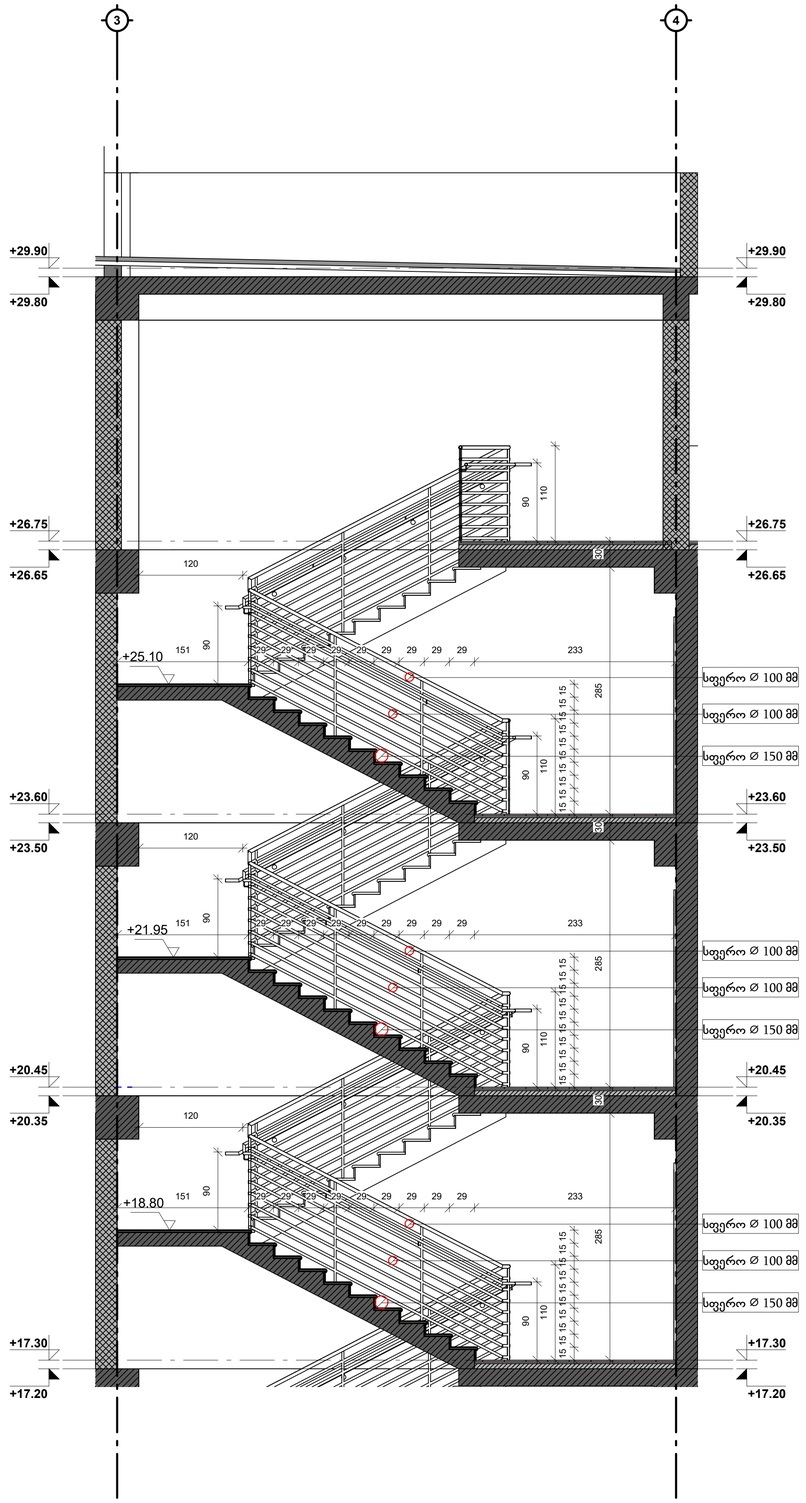


შენიშვნები:
1. ყველა კიბეს (მათ შორის გარე კიბეს) ყოველი საფეხურის და საბოჯელის 40 მმ სავალ ნაწილს, რომელიც იზომება საფეხურის ნაშვერიდან თარაზულად, ექნება ერთგვაროვანი ფერის მქონე ზედაპირი, რომელიც საფეხურის დანარჩენი ნაწილისგან მკვეთრად განსხვავებული იქნება (მუქი ღია ფონზე). ხილვადი კონტრასტი გაგრძელდება ყოველი საფეხურის ერთი კიდიდან საფეხურის მეორე კიდემდე.
2. მისაწვდომი გზაკიბის საზღვრებში იატაკის ზედაპირები იქნება მდგრადი, მყარი და არასრიალა.
3. კიბის საფეხურების განსხვავებული მონიშვნა იქნება გამძლე.
4. შენობის გარეთ მდებარე კიბის საფეხურები და ბაქნები ისე დაეგეგმარდება, რომ სავალ ზედაპირზე წყალი არ დაგროვდება.
5. გასანათებელი საშუალებები უზრუნველყოფს კიბეების განათებას, რომელიც გაიზომება საბოჯელების ზედაპირების და ბაქნების ზედაპირების ცენტრში გაზომვისას საფეხურის წინაპირიდან 600 მმ-ის საზღვრებში, შემდეგი წესის შესაბამისად:
· არაუმცირეს 11 ლუქსი განათება
· არაუმცირეს 110 ლუქსი განათება კიბით სარგებლობის დროს
· კიბეების გამოყენებისას 11 ლუქსიდან 110 ლუქსზე გადასვლა შესაძლებელი უნდა იყოს განათების სამართავებით უზრუნველყოფილი ავტომატური მოძრაობი სენსორული ტიპის განათების ჩამრთველებით რომლებიც შეესაბამება ყველა ქვემოთ ჩამოთვლილს
· განათების სამართავები აღჭურვილი იქნება საიმედო ოპერაციული სისტემით და შეფასებული იქნება ამ მიზნით გამოყენებისთვის
· მოძრავი სენსორი გააქტიურდება დამკავებლის მოძრაობით საფეხურებზე ან საფეხურების ბაქნებზე
· განათების გამააქტიურებლები დაყენებული იქნება არაუმცირეს 15 წუთიანი მოქმედების პერიოდით
· გზა კიბის განათება ჩაირთვება ავტომატური სენსორული ჩამრთველებით ასეთის არსებობის შემთხვევაში ისე რომ შესასვლელში მდებარე ბაქანზე შესასვლელში მდებარე ბაქნის მოსაზღვრე თითოეულ კიბის მარშსა და შესასვლელში მდებარე ბაქნის ზემოთ და ქვემოთ მდებარე ბაქნებზე მე -4 პუნქტით დადგენილი განათებულობის დონე საფეხურის გამოყენებამდე იქნება უზრუნველყოფილი
· კიბის სახელურები და ნებისმიერი კედელი ან მათ მომიჯნავედ მდებარე სხვა ზედაპირი არ იქნება ბასრი ან უხეში ელემენტების შემცველი
· კიბის სახელურები არ იტრიალებს მათი ბუდეების საზღვრებში

ფორმატი PAPER SIZE: A-2
პროექტის № PROJECT #:

პირობითი აღნიშვნები LEGEND

ჩრდილოეთის აღმნიშვნელი
საკადასტრო საზღვარი
რეგულირების ხაზი
ქუჩის ღერძი
სიმაღლის შეზღუდვა

დამკვეთი CLIENT:

პროექტი PROJECT: მრავალბინიანი საცხოვრებელი

მისამართი ADDRESS: 01.19.35.007.084

| | NAME | |
|---|---|---|
| დირექტორი | გ. ჭუმბურიძე | |
| მთ. არქიტექტორი | | |
| არქიტექტორი | ბ. კალანდაძე | |
| არქიტექტორი | რ.ჯანშიაშვილი | |
| არქიტექტორი შესრულა/ დაამუშავა | ზ. რობაქიძე | |

GRC Ltd
Digomi IV/18/48
Tbilisi, Georgia
T: 252 08 10
E mail: grc_studio@yahoo.com

არქიტექტურული ნაწილი / ARCHITECTURE

მასშტაბი SCALE: 1:100
თარიღი DATE OF ISSUE:
ნახაზი DRWG.
პროექტირება REVISIONS
1
2
3
4
5
6
ინდექსი INDEX
ფურც. PAGES

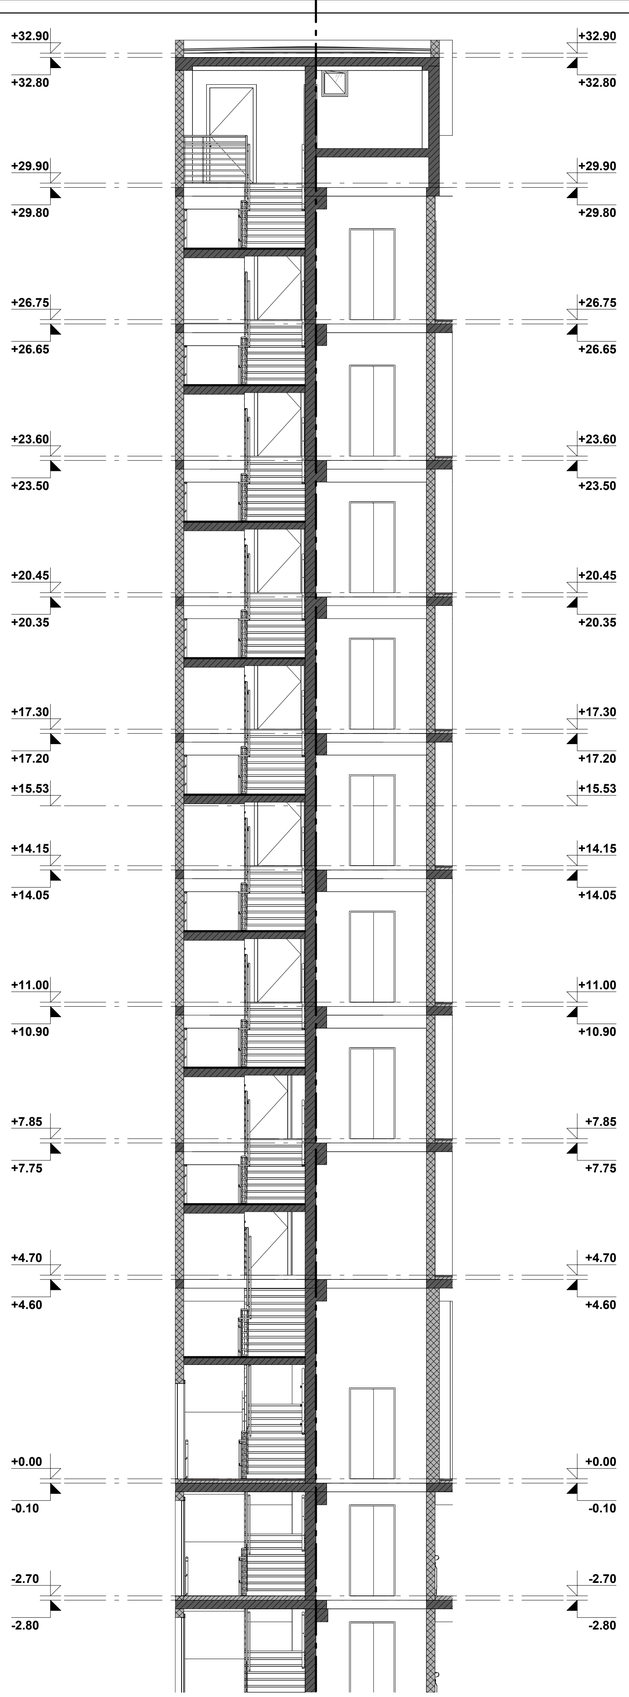


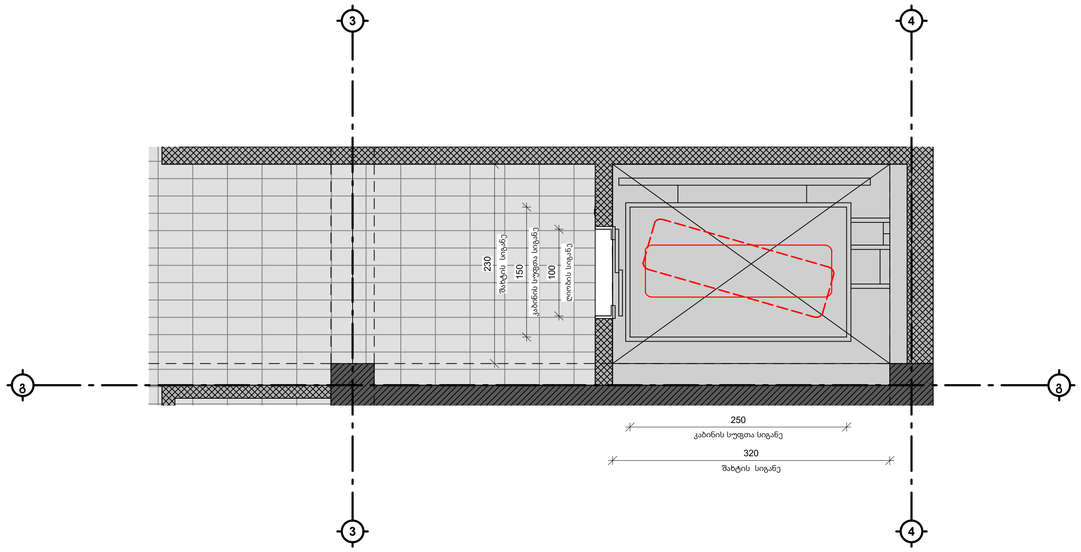


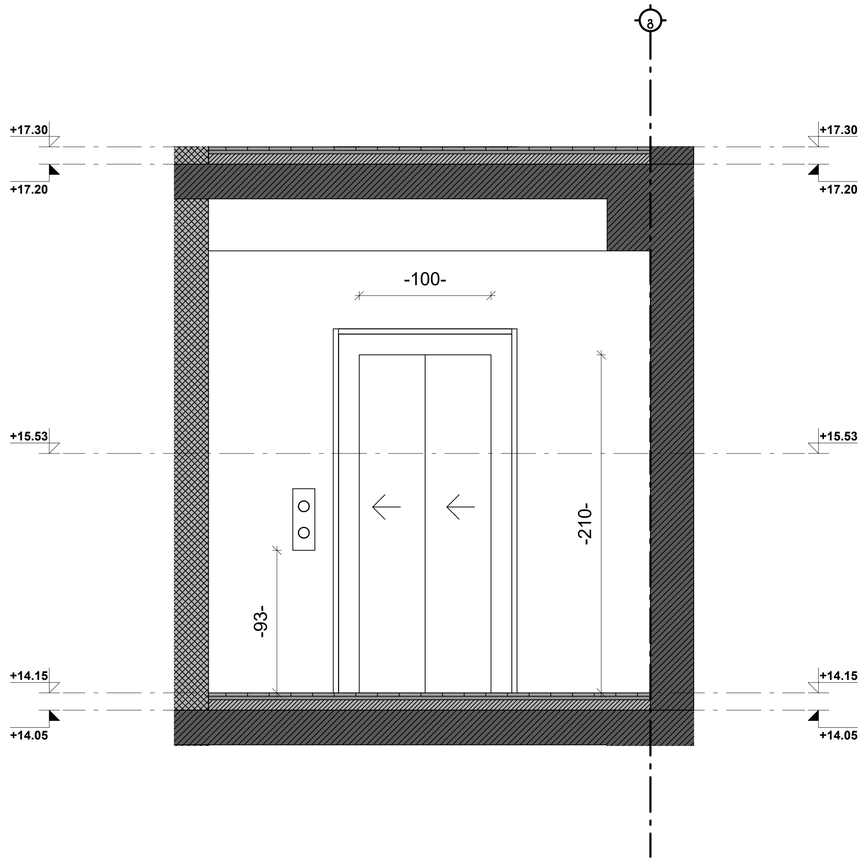


**შენიშვნები:**

შენობაში გამოყენებულია 408-ე ქვეთავის შესაბამისი შეზღუდული გამოყენების ლიფტი.

-ლიფტი შესაბამისობაში იქნება ASME A17.1/CSAB44 სტანდარტთან

-ლიფტის გამოსაძახებელი ღილაკები და კლავიშები შესაბამისობაში იქნება 407.2.1 ქვეთავთან

-ფოიეს სიგნალები შესაბამისობაში იქნება 407.2.2 ქვეთავთან

-ლიფტის შახტებთან განთავსებული ნიშნები შესაბამისობაში იქნება 407.2.3 ქვეთავთან

-ლიფტის კაბინის ბალანსირება შესაბამისობაში იქნება ე ქვეთავთან

-ლიფტის კაბინის განათება შესაბამისობაში იქნება 407.4.4-ე ქვეთავთან

-ლიფტის კაბინის სამართავები შესაბამისობაში იქნება 407.4.5-ე ქვეთავთან მართვის პანელები განთავსდება გვერდითა კედლის ცენტრში

-კაბინის სამართავების აღნიშვნები და მითითებები შესაბამისობაში იქნება 407.4.7 ე ქვეთავთან

-კაბინაში მოეწყობა 407.4.10- ე ქვეთავის შესაბამისი საავარიო სიგნალიზაციის მექანიზმები

| ფორმატი PAPER SIZE | | პროექტის № PROJECT # |
|---|---|---|
| A-2 | | |

პირობითი აღნიშვნები LEGEND

ჩრდილოეთის აღმნიშვნელი

საკადასტრო საზღვარი

რეგულირების ხაზი

ქუჩის ღერძი

სიმაღლის შეზღუდვა

დამკვეთი CLIENT

პროექტი PROJECT: მრავალბინიანი საცხოვრებელი

მისამართი ADDRESS: 01.19.35.007.084

| | NAME | |
|---|---|---|
| დირექტორი | გ. ჭუმბურიძე | |
| მთ. არქიტექტორი | | |
| არქიტექტორი | ბ. კალანდაძე | |
| არქიტექტორი | რ.ჯანშიაშვილი | |
| არქიტექტორი შესრულა/ დაამუშავა | ზ. რობაქიძე | |

GRC Ltd
Digomi IV/18/48
Tbilisi, Georgia
T: 252 08 10
E mail: grc_studio@yahoo.com

არქიტექტურული ნაწილი / ARCHITECTURE

მასშტაბი SCALE: 1:100

თარიღი DATE OF ISSUE

ნახაზი DRWG.

| რედაქტირება REVISIONS | |
|---|---|
| 1 | |
| 2 | |
| 3 | |
| 4 | |
| 5 | |
| 6 | |

ინდექსი INDEX | ფურც. PAGES

| კარის ტიპი: | სიმაღლე /სიგანე: | რაოდენობა: |
|---|---|---|
| კ -01 | 220x100 სმ | - |

ერთ-ფრთიანი რკინის კარი
ხანძარმედეგობა 90 წთ.

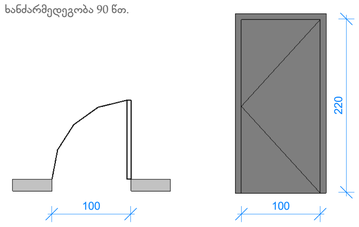


| კარის ტიპი: | სიმაღლე /სიგანე: | რაოდენობა: |
|---|---|---|
| კ -02 | 210x100 სმ | - |

ერთ-ფრთიანი რკინის კარი
ხანძარმედეგობა 90 წთ.

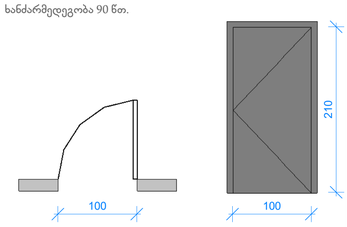


| კარის ტიპი: | სიმაღლე /სიგანე: | რაოდენობა: |
|---|---|---|
| კ -03 | 220x90 სმ | - |

ერთ-ფრთიანი რკინის კარი
ხანძარმედეგობა 20 წთ.

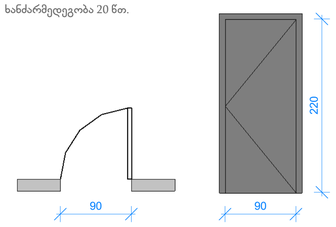


| კარის ტიპი: | სიმაღლე /სიგანე: | რაოდენობა: |
|---|---|---|
| კ -04 | 220x90 სმ | - |

ერთ-ფრთიანი კარი

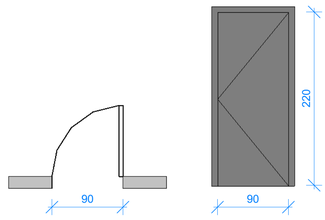


| კარის ტიპი: | სიმაღლე /სიგანე: | რაოდენობა: |
|---|---|---|
| კ-05 | 220x80 სმ | |

ერთ-ფრთიანი საქვაბის კარი

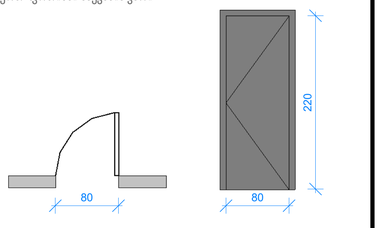


| კარის ტიპი: | სიმაღლე /სიგანე: | რაოდენობა: |
|---|---|---|
| კ-06 | 255x100 სმ | |

ორ-ფრთიანი საქვაბის კარი

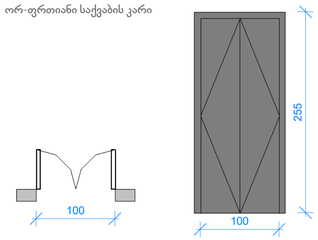


| კარის ტიპი: | სიმაღლე /სიგანე: | რაოდენობა: |
|---|---|---|
| კ-07 | 255x200 სმ | |

აივანზე გასასვლელი მინის კარი

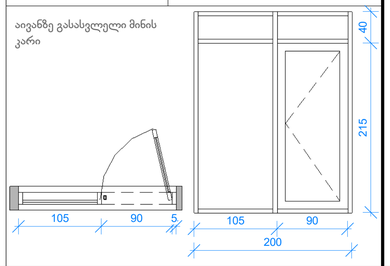


| კარის ტიპი: | სიმაღლე /სიგანე: | რაოდენობა: |
|---|---|---|
| კ-08 | 255x100 სმ | |

აივანზე გასასვლელი მინის კარი

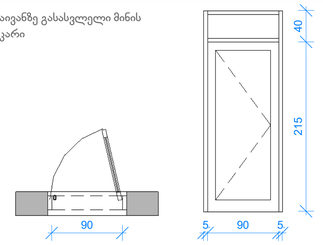


| კარის ტიპი: | სიმაღლე /სიგანე: | რაოდენობა: |
|---|---|---|
| კ-09 | 255x165 სმ | |

აივანზე გასასვლელი მინის კარი

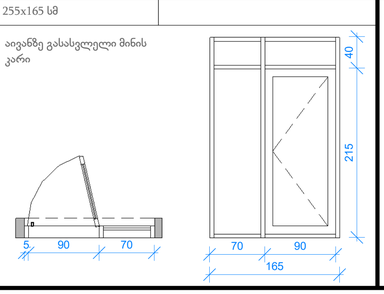


| კარის ტიპი: | სიმაღლე /სიგანე: | რაოდენობა: |
|---|---|---|
| კ-10 | 255x170 სმ | |

აივანზე გასასვლელი მინის კარი

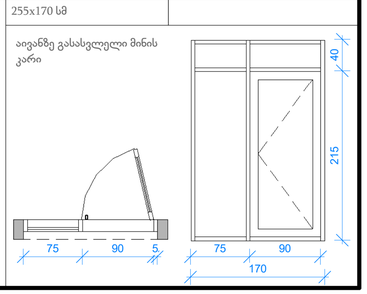


| ფანჯრის ტიპი: | სიმაღლე /სიგანე: |
|---|---|
| ფ -01 | 165x60 სმ |
| | რაოდენობა: - |

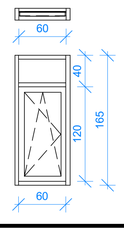


| ფანჯრის ტიპი: | სიმაღლე /სიგანე: |
|---|---|
| ფ -02 | 155x85 სმ |
| | რაოდენობა: - |

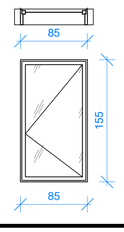


| ფანჯრის ტიპი: | სიმაღლე /სიგანე: |
|---|---|
| ფ -03 | 165x145 სმ |
| | რაოდენობა: - |

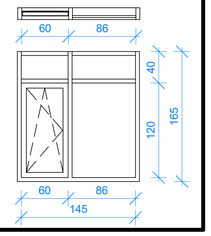


ფორმატი
PAPER SIZE
A-2

პროექტის №
PROJECT #

პირობითი აღნიშვნები LEGEND

ჩრდილოეთის აღმნიშვნელი

საკადასტრო საზღვარი

რეგულირების ხაზი

ქუჩის ღერძი

სიმაღლის შეზღუდვა

დამკვეთი
CLIENT

პროექტი
PROJECT
მრავალბინიანი საცხოვრებელი

მისამართი
ADDRESS
01.19.35.007.084

| | NAME | |
|---|---|---|
| დირექტორი | | |
| მთ. არქიტექტორი | გ. ჭუმბურიძე | |
| არქიტექტორი | ბ. კალანდაძე | |
| არქიტექტორი | რ.ჯანშიაშვილი | |
| არქიტექტორი შეასრულა/ დაამუშავა | ზ. რობაქიძე | |


GRC Ltd
Digomi IV/18/48
Tbilisi, Georgia
T: 252 08 10
E mail: grc_studio@yahoo.com


არქიტექტურული ნაწილი / ARCHITECTURE

მასშტაბი SCALE 1:100

თარიღი DATE OF ISSUE

ნახაზი DRWG.

პორექტირება REVISIONS

| | |
|---|---|
| 1 | |
| 2 | |
| 3 | |
| 4 | |
| 5 | |
| 6 | |

ინდექსი INDEX

ფურც. PAGES

| ტიპური ჯგუფი | საბაზისო ნივთიერ | რაოდენობა: |
|---|---|---|
| ჯ-01 | 410x255 სმ | |

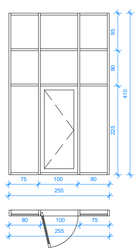


| ტიპური ჯგუფი | საბაზისო ნივთიერ | რაოდენობა: |
|---|---|---|
| ჯ-02 | 410x625 სმ | |

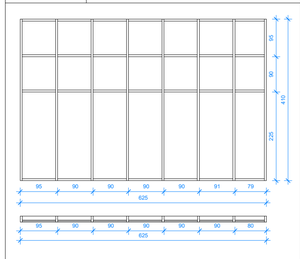


| ტიპური ჯგუფი | საბაზისო ნივთიერ | რაოდენობა: |
|---|---|---|
| ჯ-03 | 410x560 სმ | |

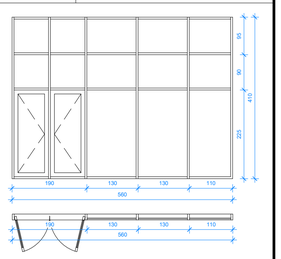


| ტიპური ჯგუფი | საბაზისო ნივთიერ | რაოდენობა: |
|---|---|---|
| ჯ-04 | 255x170 სმ | |

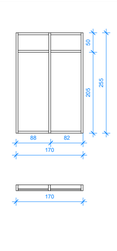


| ტიპური ჯგუფი | საბაზისო ნივთიერ | რაოდენობა: |
|---|---|---|
| ჯ-05 | 410x535 სმ | |

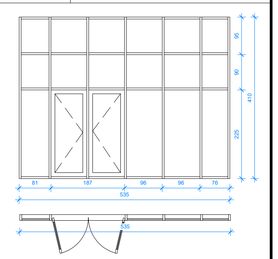


| ტიპური ჯგუფი | საბაზისო ნივთიერ | რაოდენობა: |
|---|---|---|
| ჯ-06 | 410x621 სმ | |

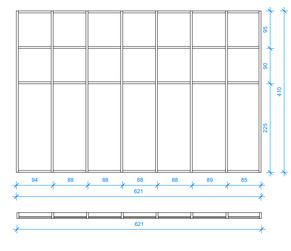


| ტიპური ჯგუფი | საბაზისო ნივთიერ | რაოდენობა: |
|---|---|---|
| ჯ-07 | 410x255 სმ | - |




| ტიპური ჯგუფი | საბაზისო ნივთიერ | რაოდენობა: |
|---|---|---|
| ჯ-08 | 410x100 სმ | - |




| ტიპური ჯგუფი | საბაზისო ნივთიერ | რაოდენობა: |
|---|---|---|
| ჯ-09 | 410x196 სმ | |




| ტიპური ჯგუფი | საბაზისო ნივთიერ | რაოდენობა: |
|---|---|---|
| ჯ-10 | 410x300 სმ | |




| ტიპური ჯგუფი | საბაზისო ნივთიერ | რაოდენობა: |
|---|---|---|
| ჯ-11 | 410x540 სმ | |




| ტიპური ჯგუფი | საბაზისო ნივთიერ | რაოდენობა: |
|---|---|---|
| ჯ-12 | 410x510 სმ | |




| ტიპური ჯგუფი | საბაზისო ნივთიერ | რაოდენობა: |
|---|---|---|
| ჯ-13 | 410x200 სმ | |




| ტიპური ჯგუფი | საბაზისო ნივთიერ | რაოდენობა: |
|---|---|---|
| ჯ-14 | 410x260 სმ | |




ფორმატი
PAPER SIZE

A-2

პროექტის №
PROJECT #

## პირობითი აღნიშვნები LEGEND

ჩრდილოეთის აღმნიშვნელი

საკადასტრო საზღვარი

რეგულირების ხაზი

ქუჩის ღერძი

სიმაღლის შეზღუდვა

დამკვეთი
CLIENT

პროექტი
PROJECT

მრავალბინიანი საცხოვრებელი

მისამართი
ADDRESS

01.19.35.007.084

| | NAME | |
|---|---|---|
| დირექტორი | გ. ჭუმბურიძე | |
| მთ. არქიტექტორი | | |
| არქიტექტორი | ბ. კალანდაძე | |
| არქიტექტორი | რ.ჯანშიაშვილი | |
| არქიტექტორი შეასრულა/ დაამუშავა | ზ. რობაქიძე | |


GRC Ltd
Digomi IV/18/48
Tbilisi, Georgia
T: 252 08 10
E mail: grc_studio@yahoo.com


არქიტექტურული ნაწილი / ARCHITECTURE

მასშტაბი SCALE 1:100

თარიღი DATE OF ISSUE

ნახაზი DRWG.

| ცვლილებები REVISIONS | |
|---|---|
| 1 | |
| 2 | |
| 3 | |
| 4 | |
| 5 | |
| 6 | |

ინდექსი INDEX

ფურც. PAGES