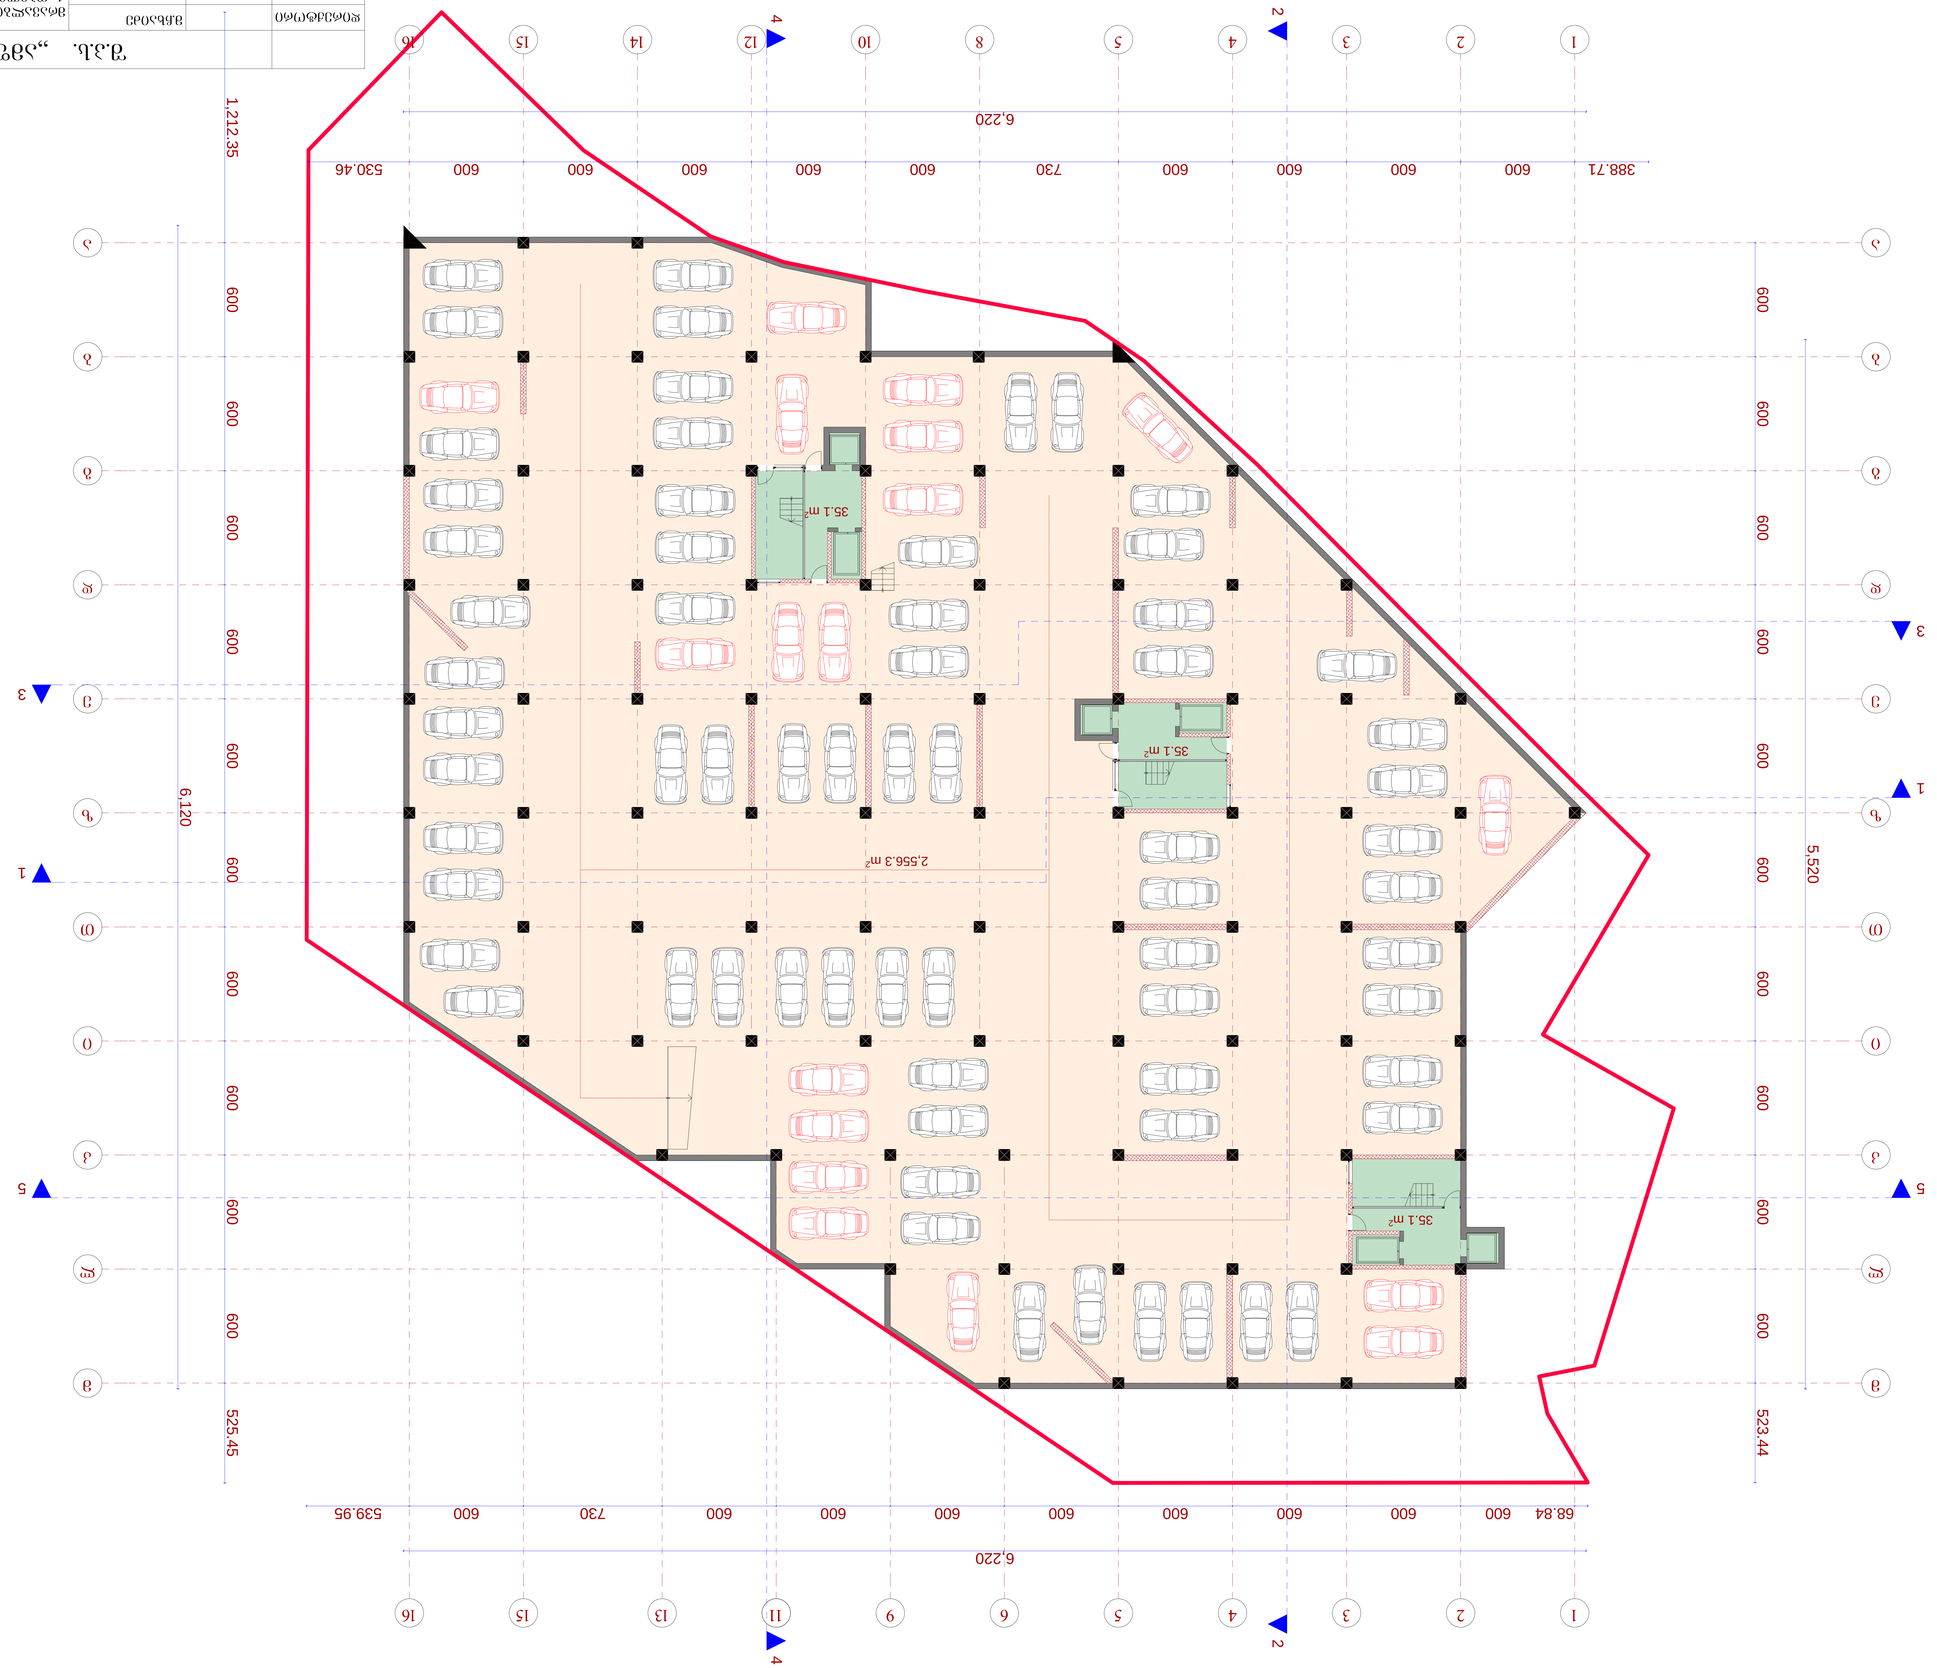




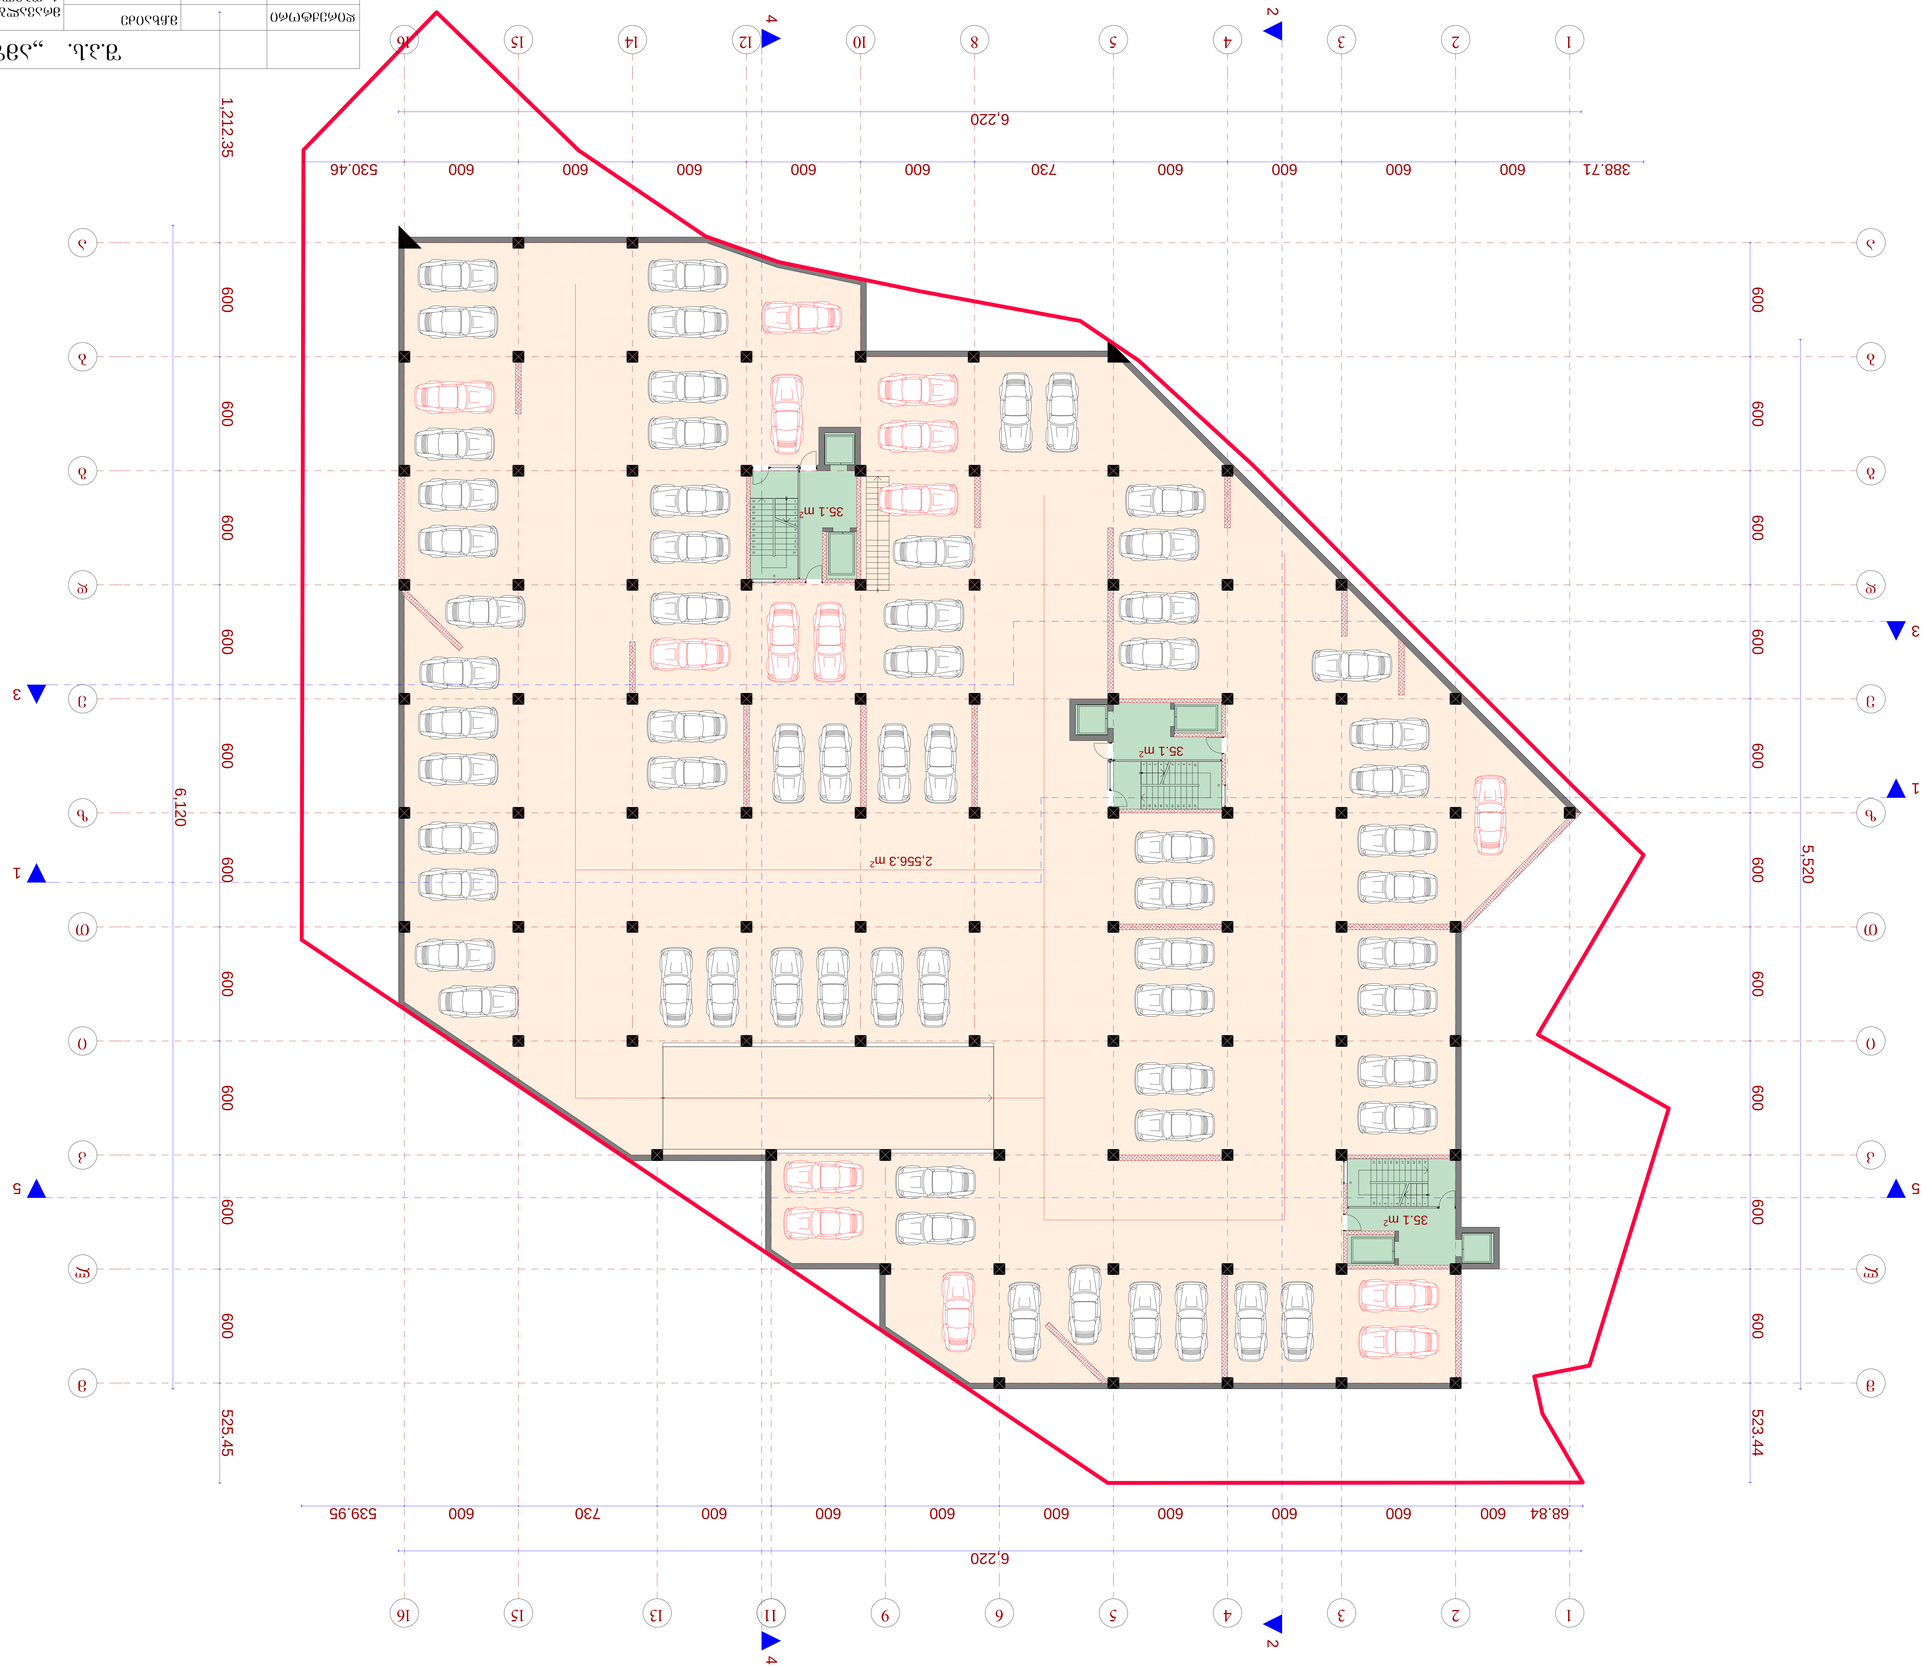






გეგმა -9.90 ნიშნულზე   მ.: 1:100

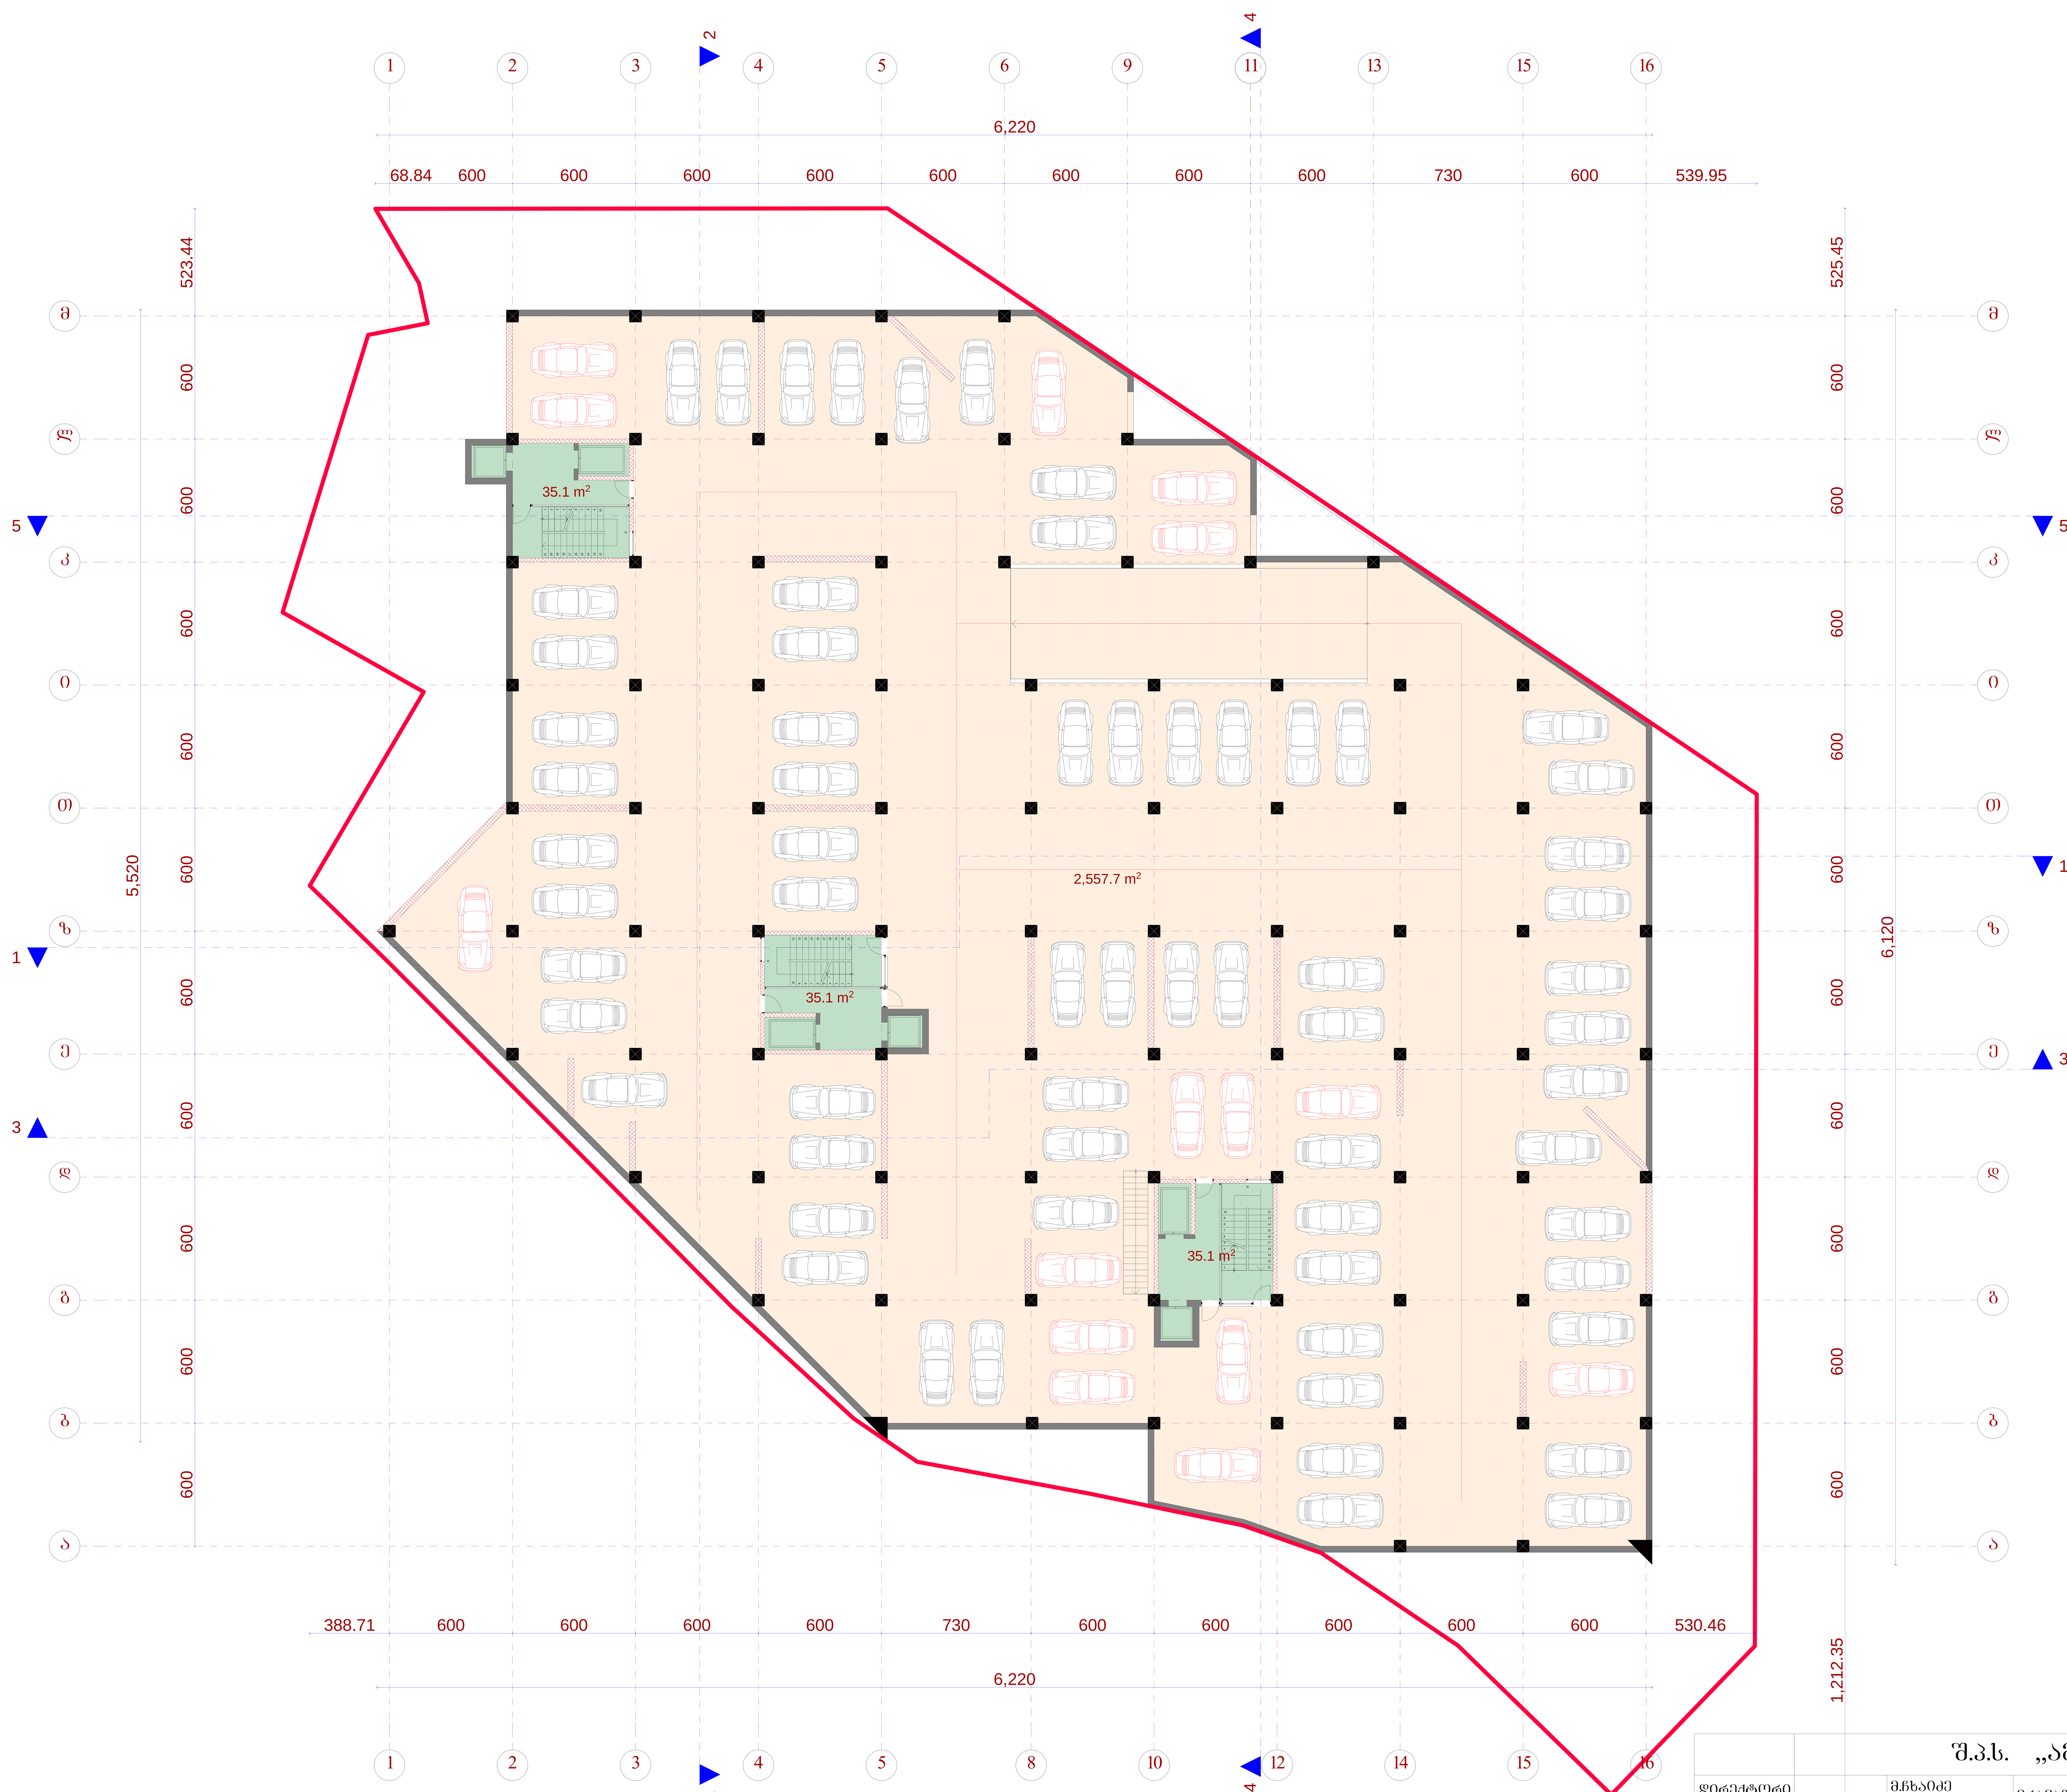

	შ.პ.ს. „ამფიონი"		
დირექტორი	მ.ჩხაიძე	მრავალბინიანი საცხოვრებელი სახლი ქ. თბილის, ვაკე-საბურთალოს რაიონი მე-9 საავადმყოფოს ჩრდილოეთით	
პრ.მთ.არქიტ	მ.ჩხაიძე		
პრ.ავტორი	ნ.სვანიძე		
შეასრულა	მ.აბაიშვილი	მ 1:100	სტადია / ფურც. / ფურც.რ.
პრ.მთ. კონს.	მ.მექვაბიშვილი	გეგმა - 9.90 ნიშნულზე	პრ.
შეამოწმა	მ.ჩხაიძე		დაკვეთა №

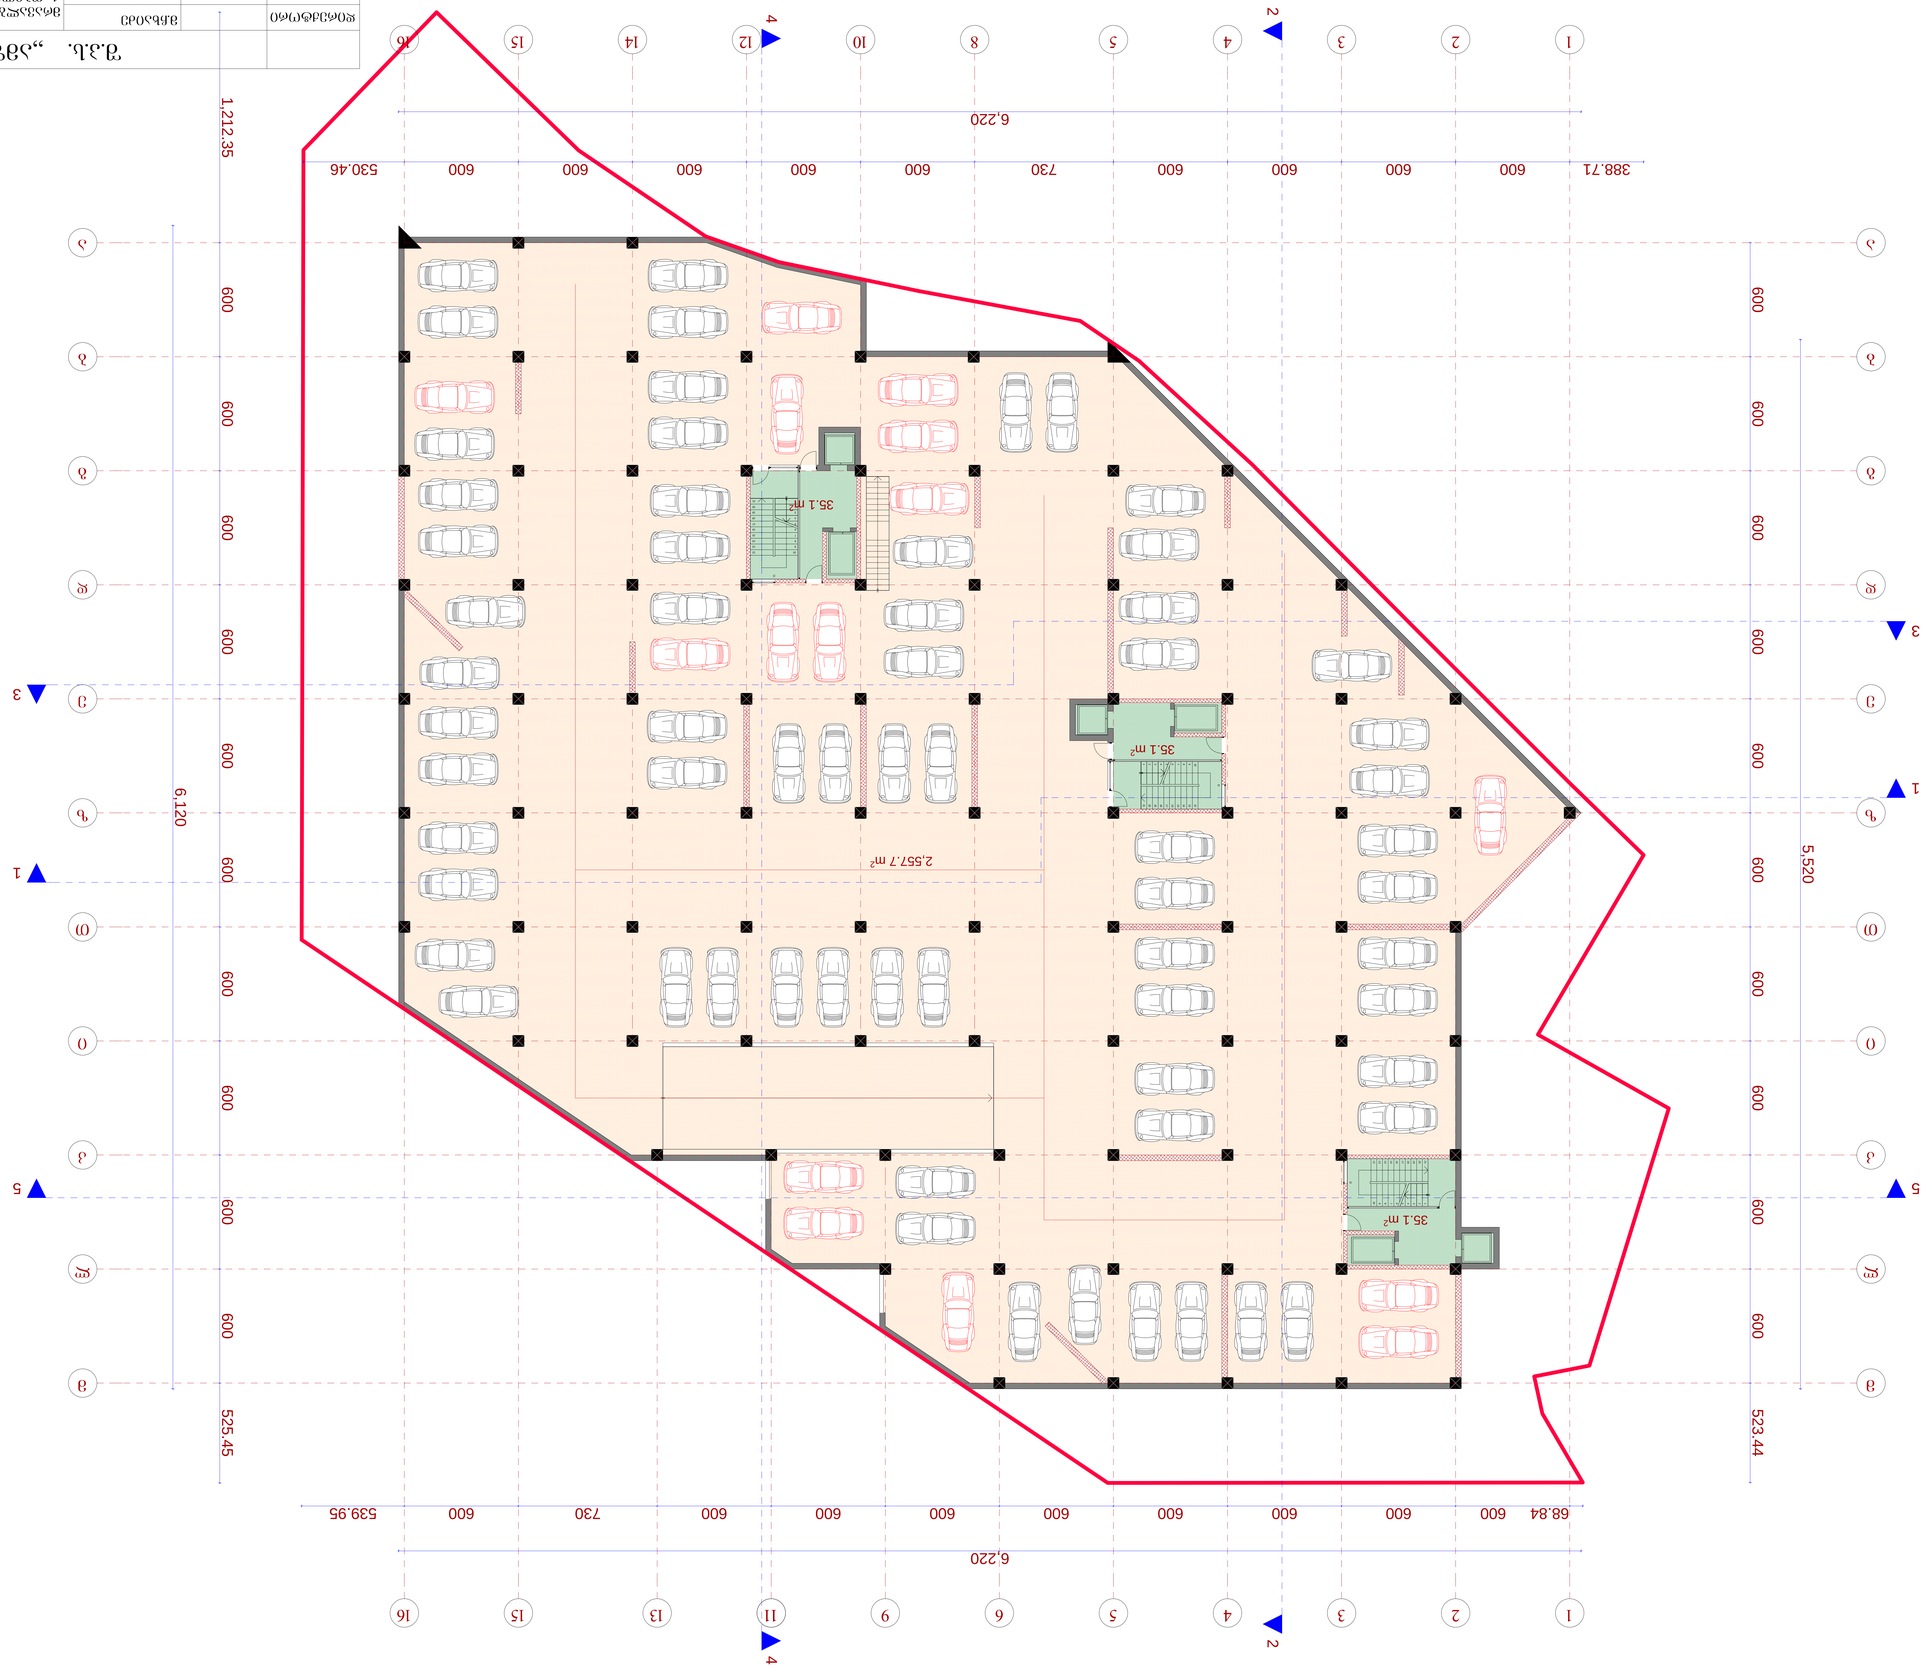
1
2
3
4
5
6
7
8
9
10
11
12
13
14
15
16
1
2
3
4
5
6
7
8
9
10
11
12
13
14
15
16
6,220
388.71
600
600
600
600
600
600
730
600
600
600
530.46
1,212.35
6,120
525.45
600
600
600
600
600
600

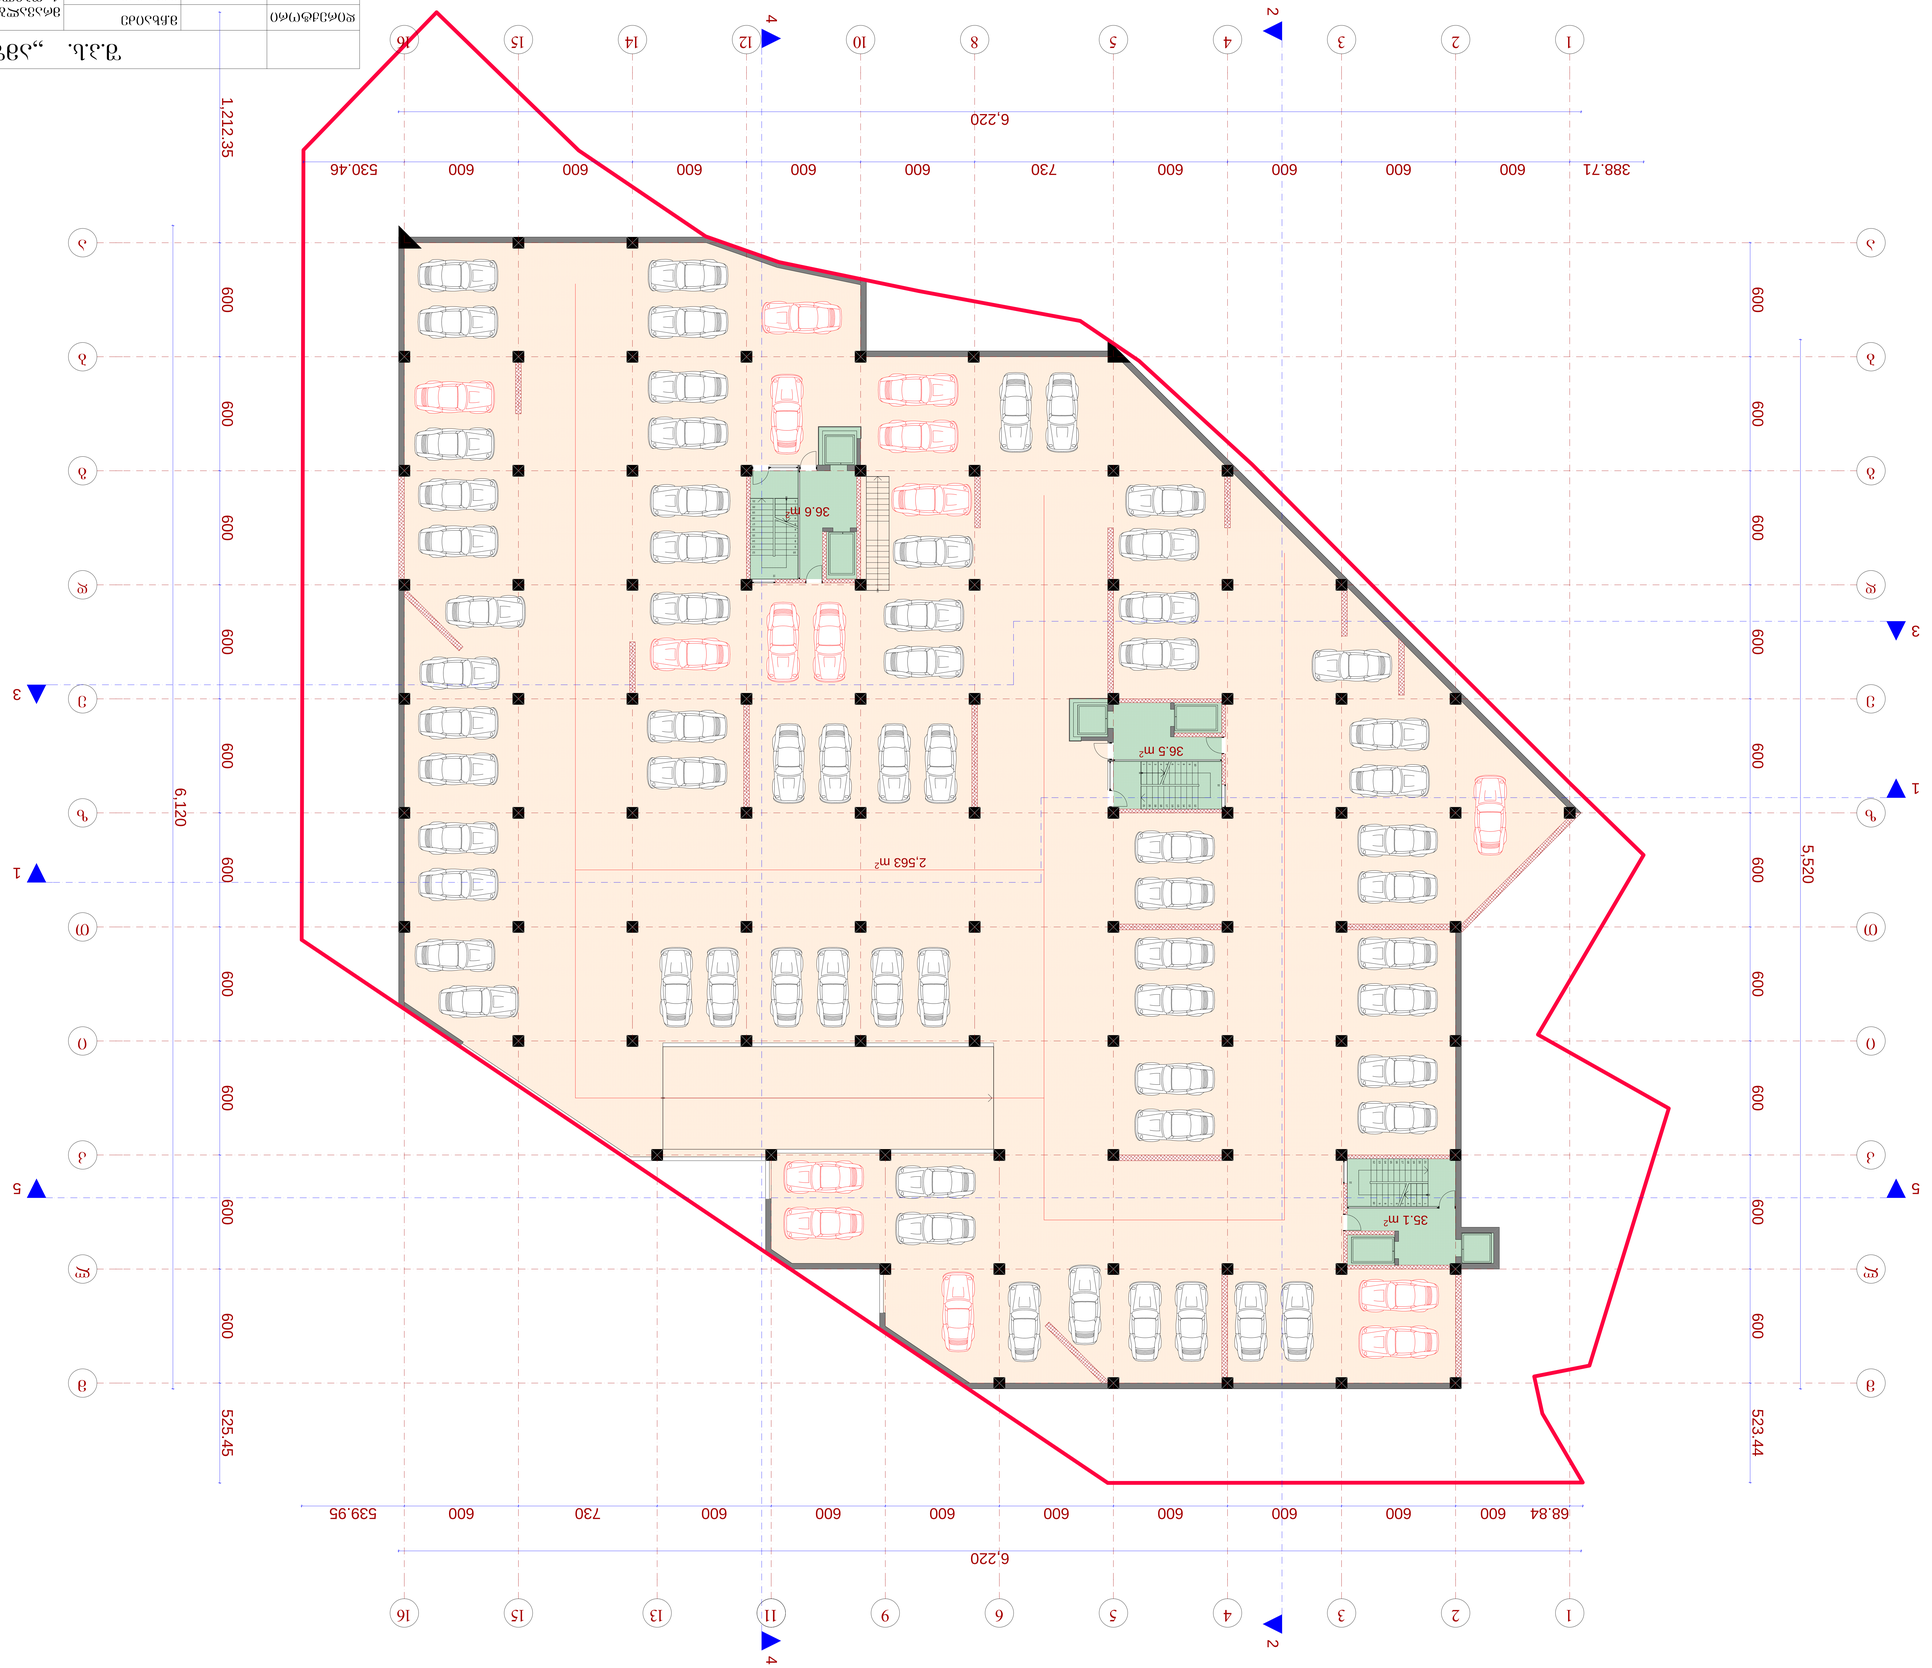

ბინათმშენებლობა

ბინა -3.30 ნიშნულზე გეგმა მ.: 1:100

			შპს "არქიტექტონიკა"
დირექტორი		დამკვეთი	
პროექტის ხელმძღვანელი			
არქიტექტორი			
კონსტრუქციების ხელმძღვანელი			
კონსტრუქტორი			
ინჟინერი			
ინჟინერი			
ინჟინერ

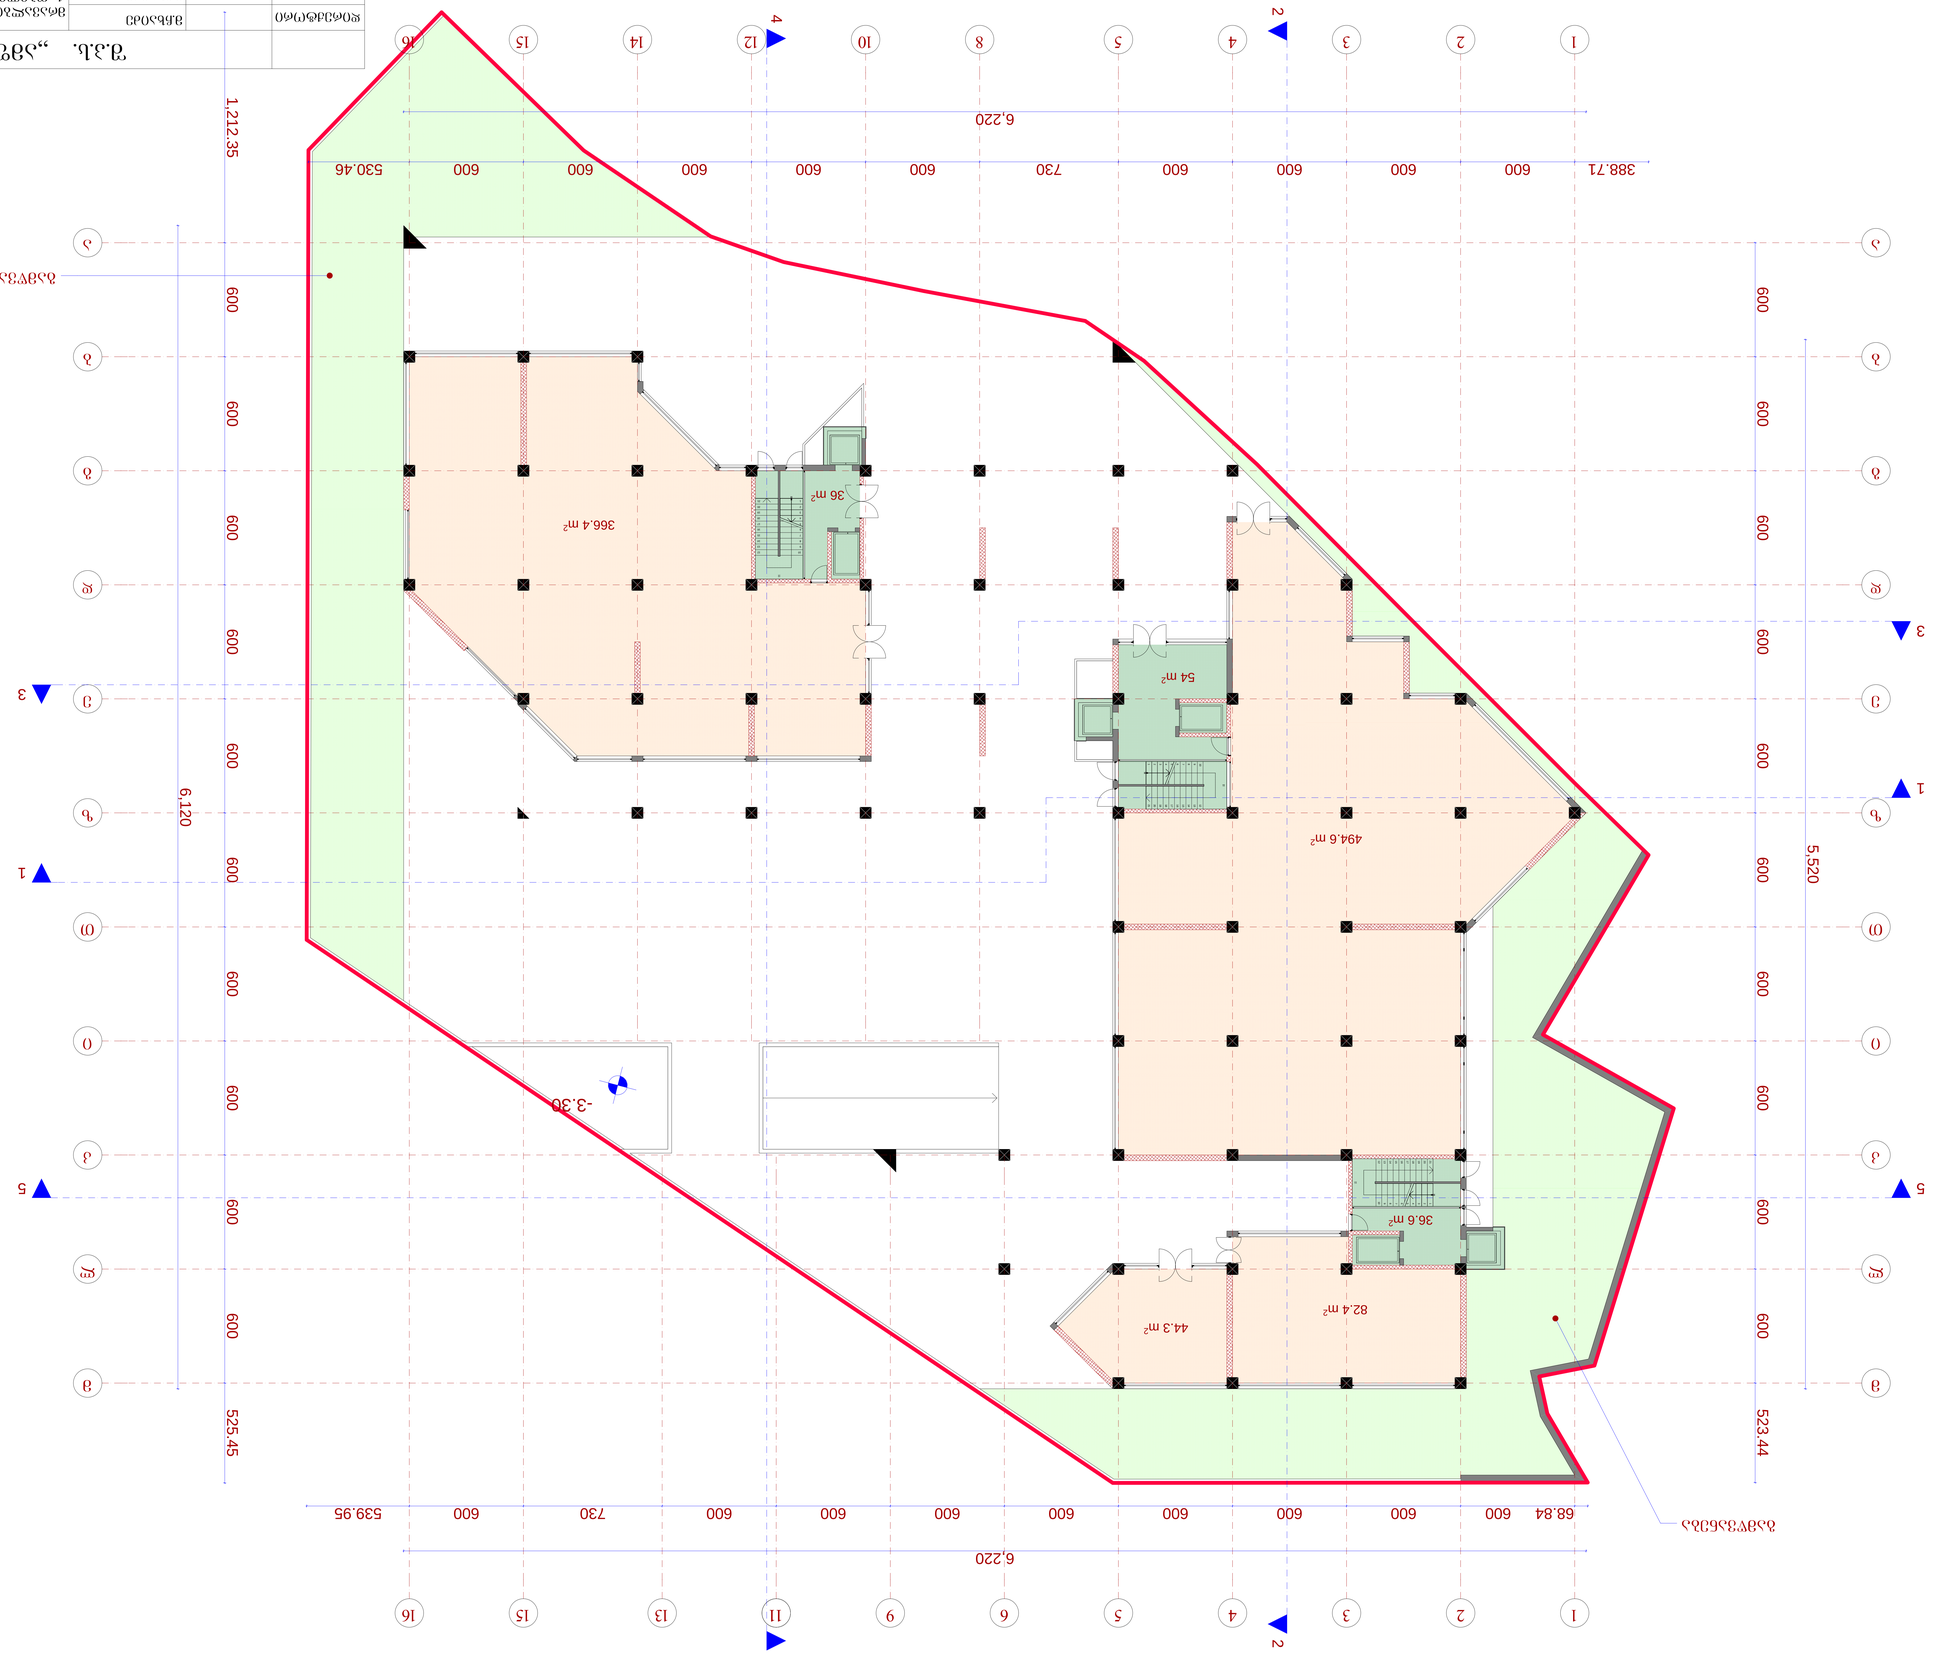
1
2
3
4
5
6
7
8
9
10
11
12
13
14
15
16
1
2
3
4
5
6
7
8
9
10
11
12
13
14
15
16
388.71
600
600
600
600
600
600
730
600
600
530.46
6,220
68.84
600
600
600
600
600
600
730
600
600
539.95
6,220
1,212.35
525.45
523.44
5,520
6,120
600
600
600
600
600
600

გეგმა 6.15 ნიშნულზე   მ.: 1:100

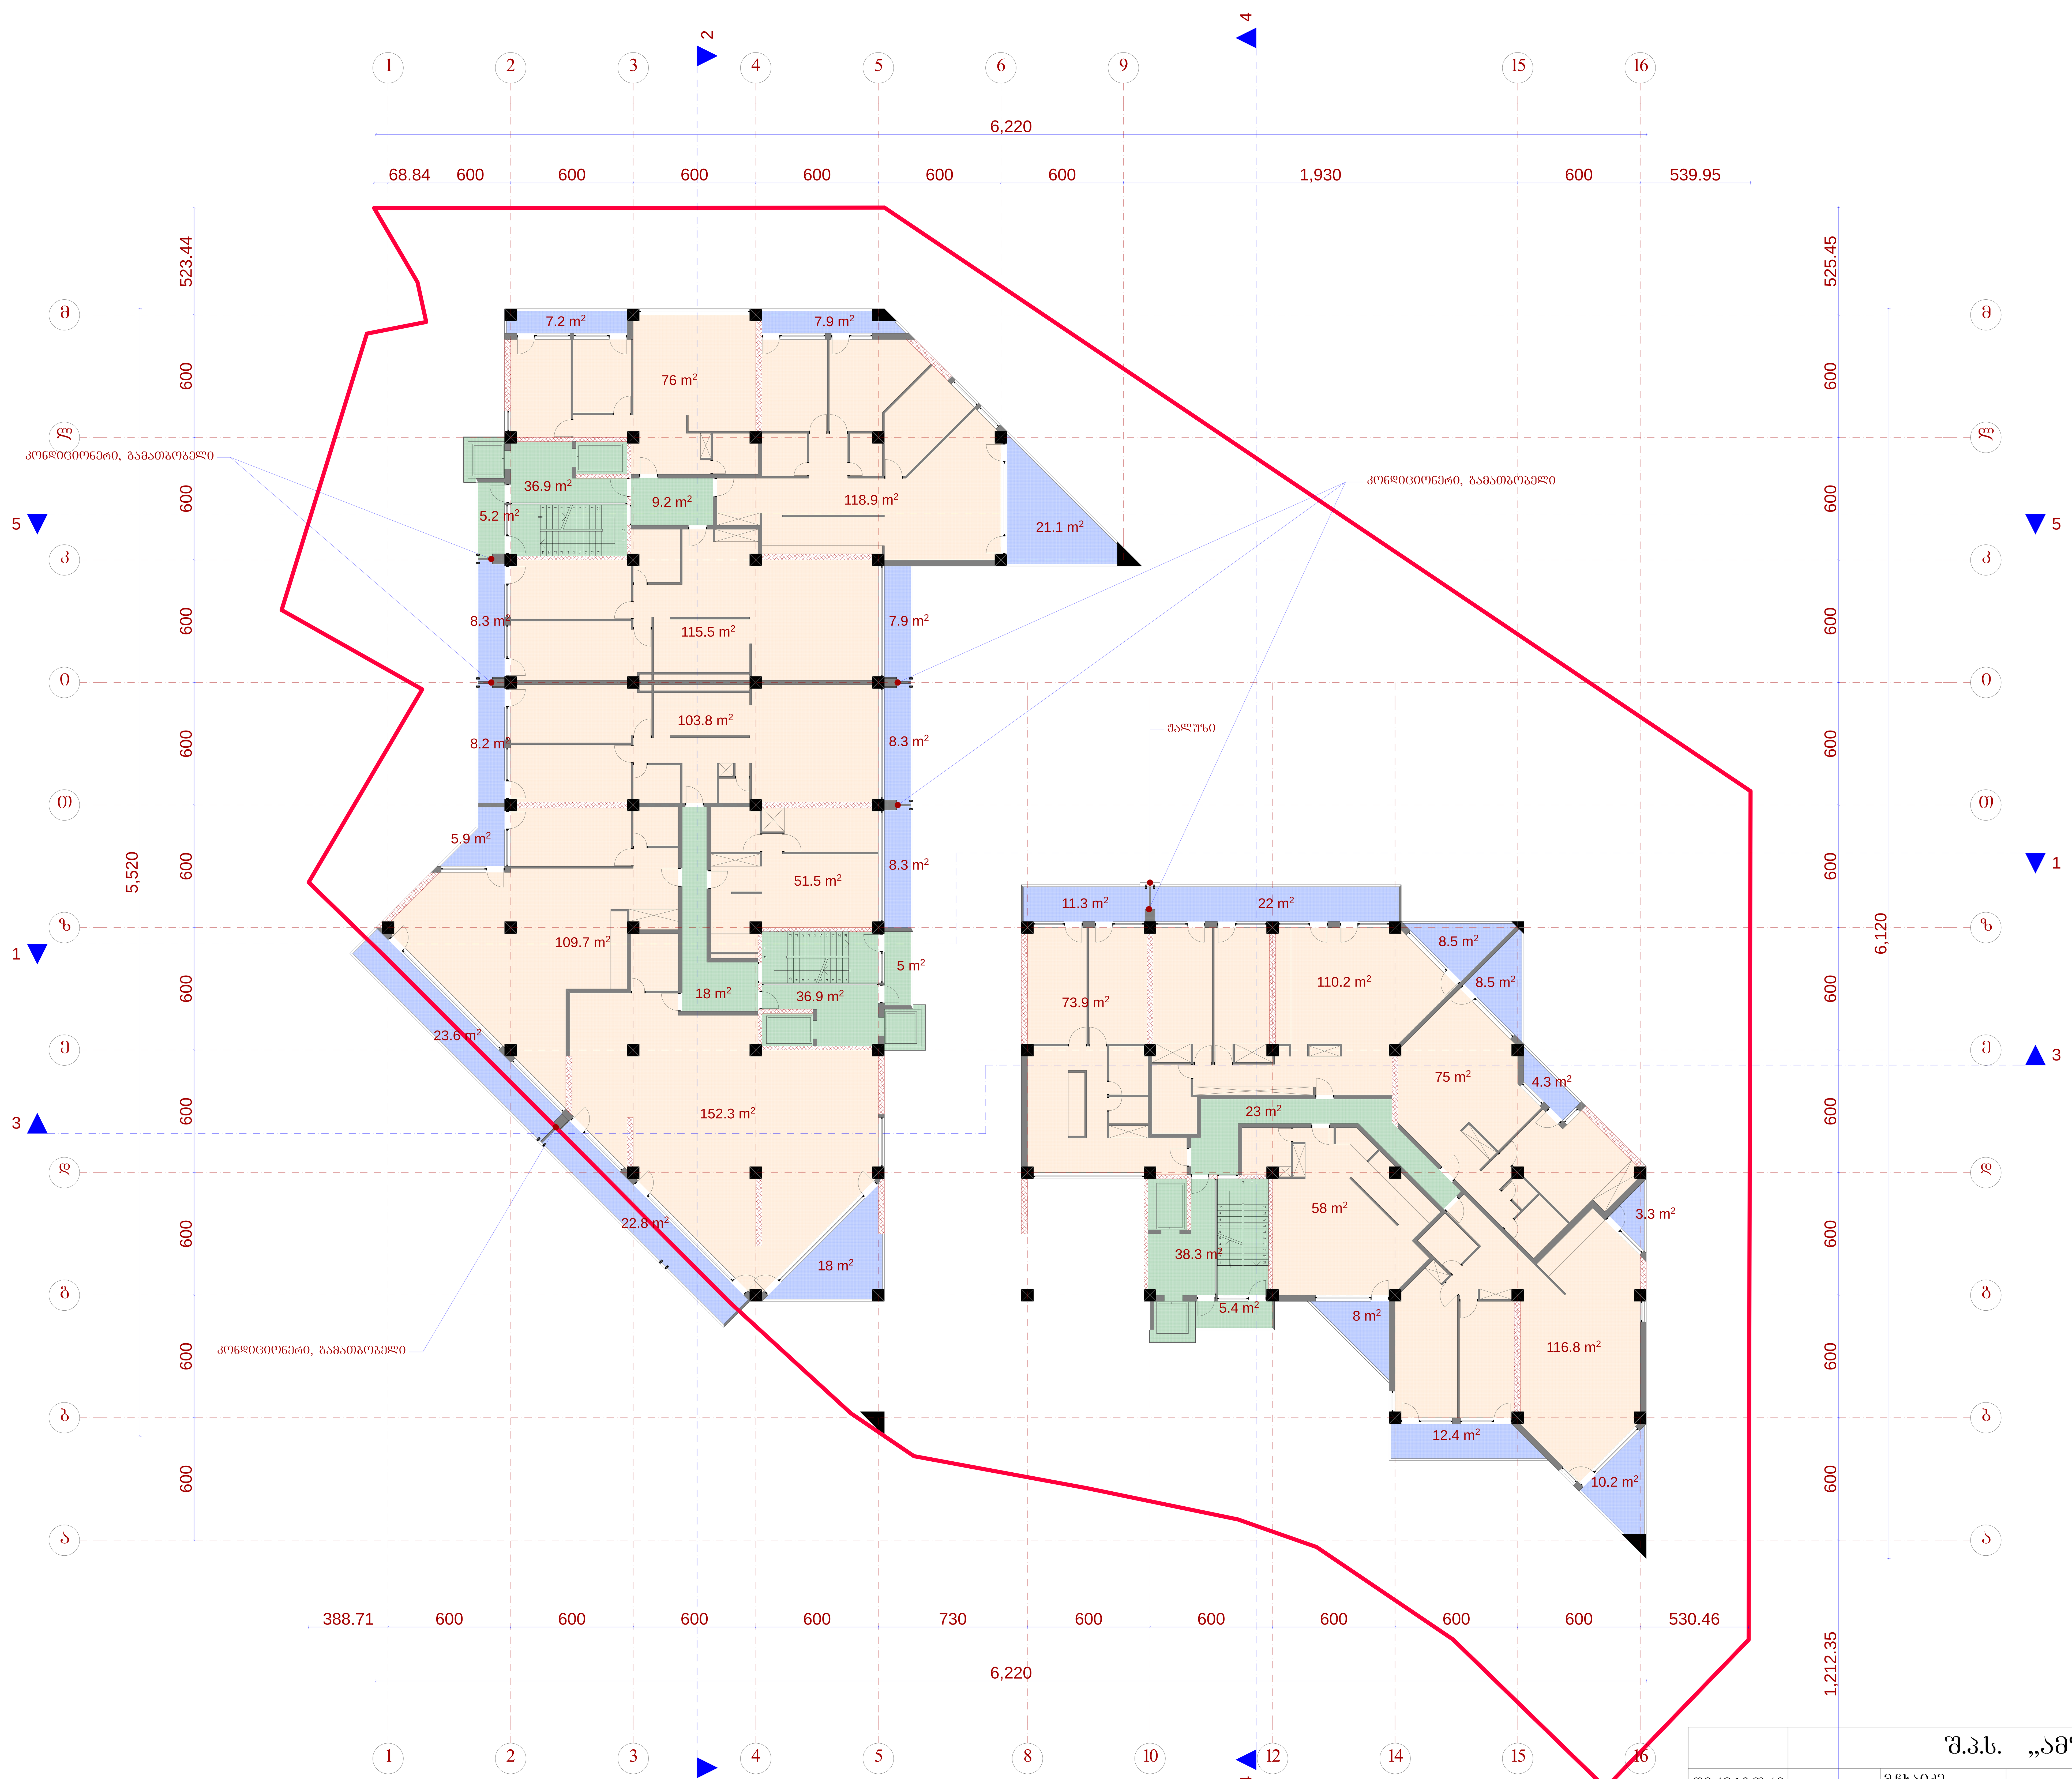

	შ.პ.ს. „ამფიონი"		
დირექტორი	მ.ჩხაიძე	მრავალბინიანი საცხოვრებელი სახლი ქ. თბილის, ვაკე-საბურთალოს რაიონი მე-9 საავადმყოფოს ჩრდილოეთით	
პრ.მთ.არქიტ	მ.ჩხაიძე		
პრ.ავტორი	ნ.სვანიძე		
შეასრულა	მ.აბაიშვილი	მ 1:100	სტადია / ფურც. / ფურც.რ.
პრ.მთ. კონს.	მ.მექვაბიშვილი	გეგმა 6.15 ნიშნულზე	პრ.
შეამოწმა	მ.ჩხაიძე		დაკვეთა №

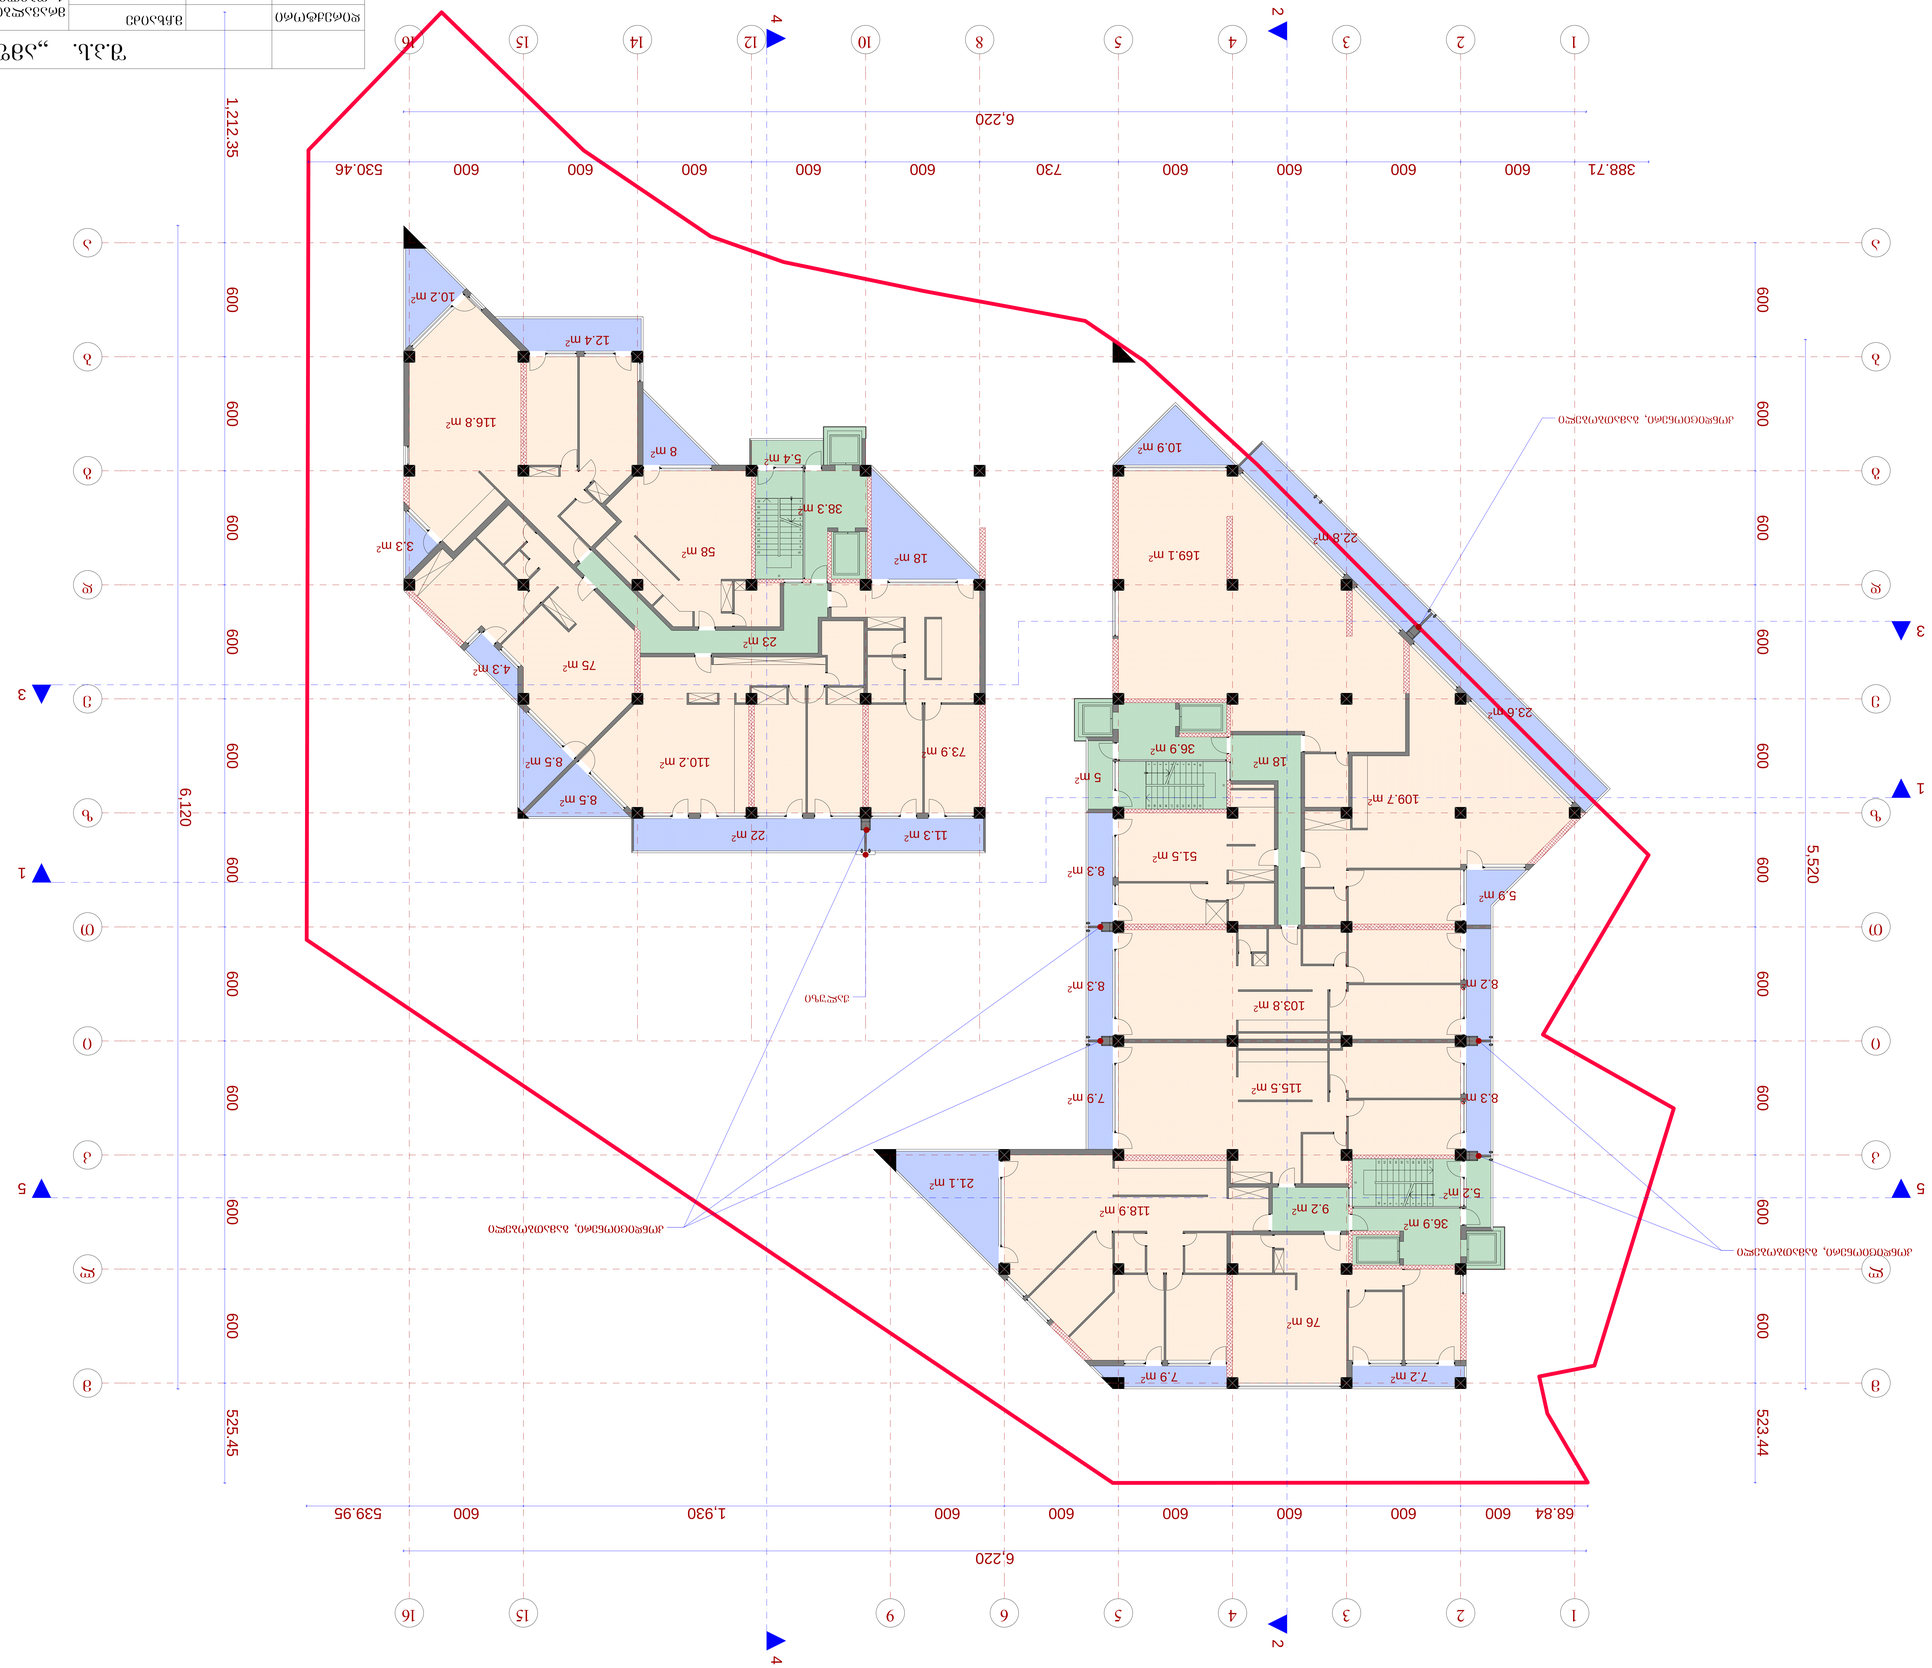
1
2
3
4
5
6
9
10
12
14
15
16

გეგმა 12.75 ნიშნულზე მ.: 1:100

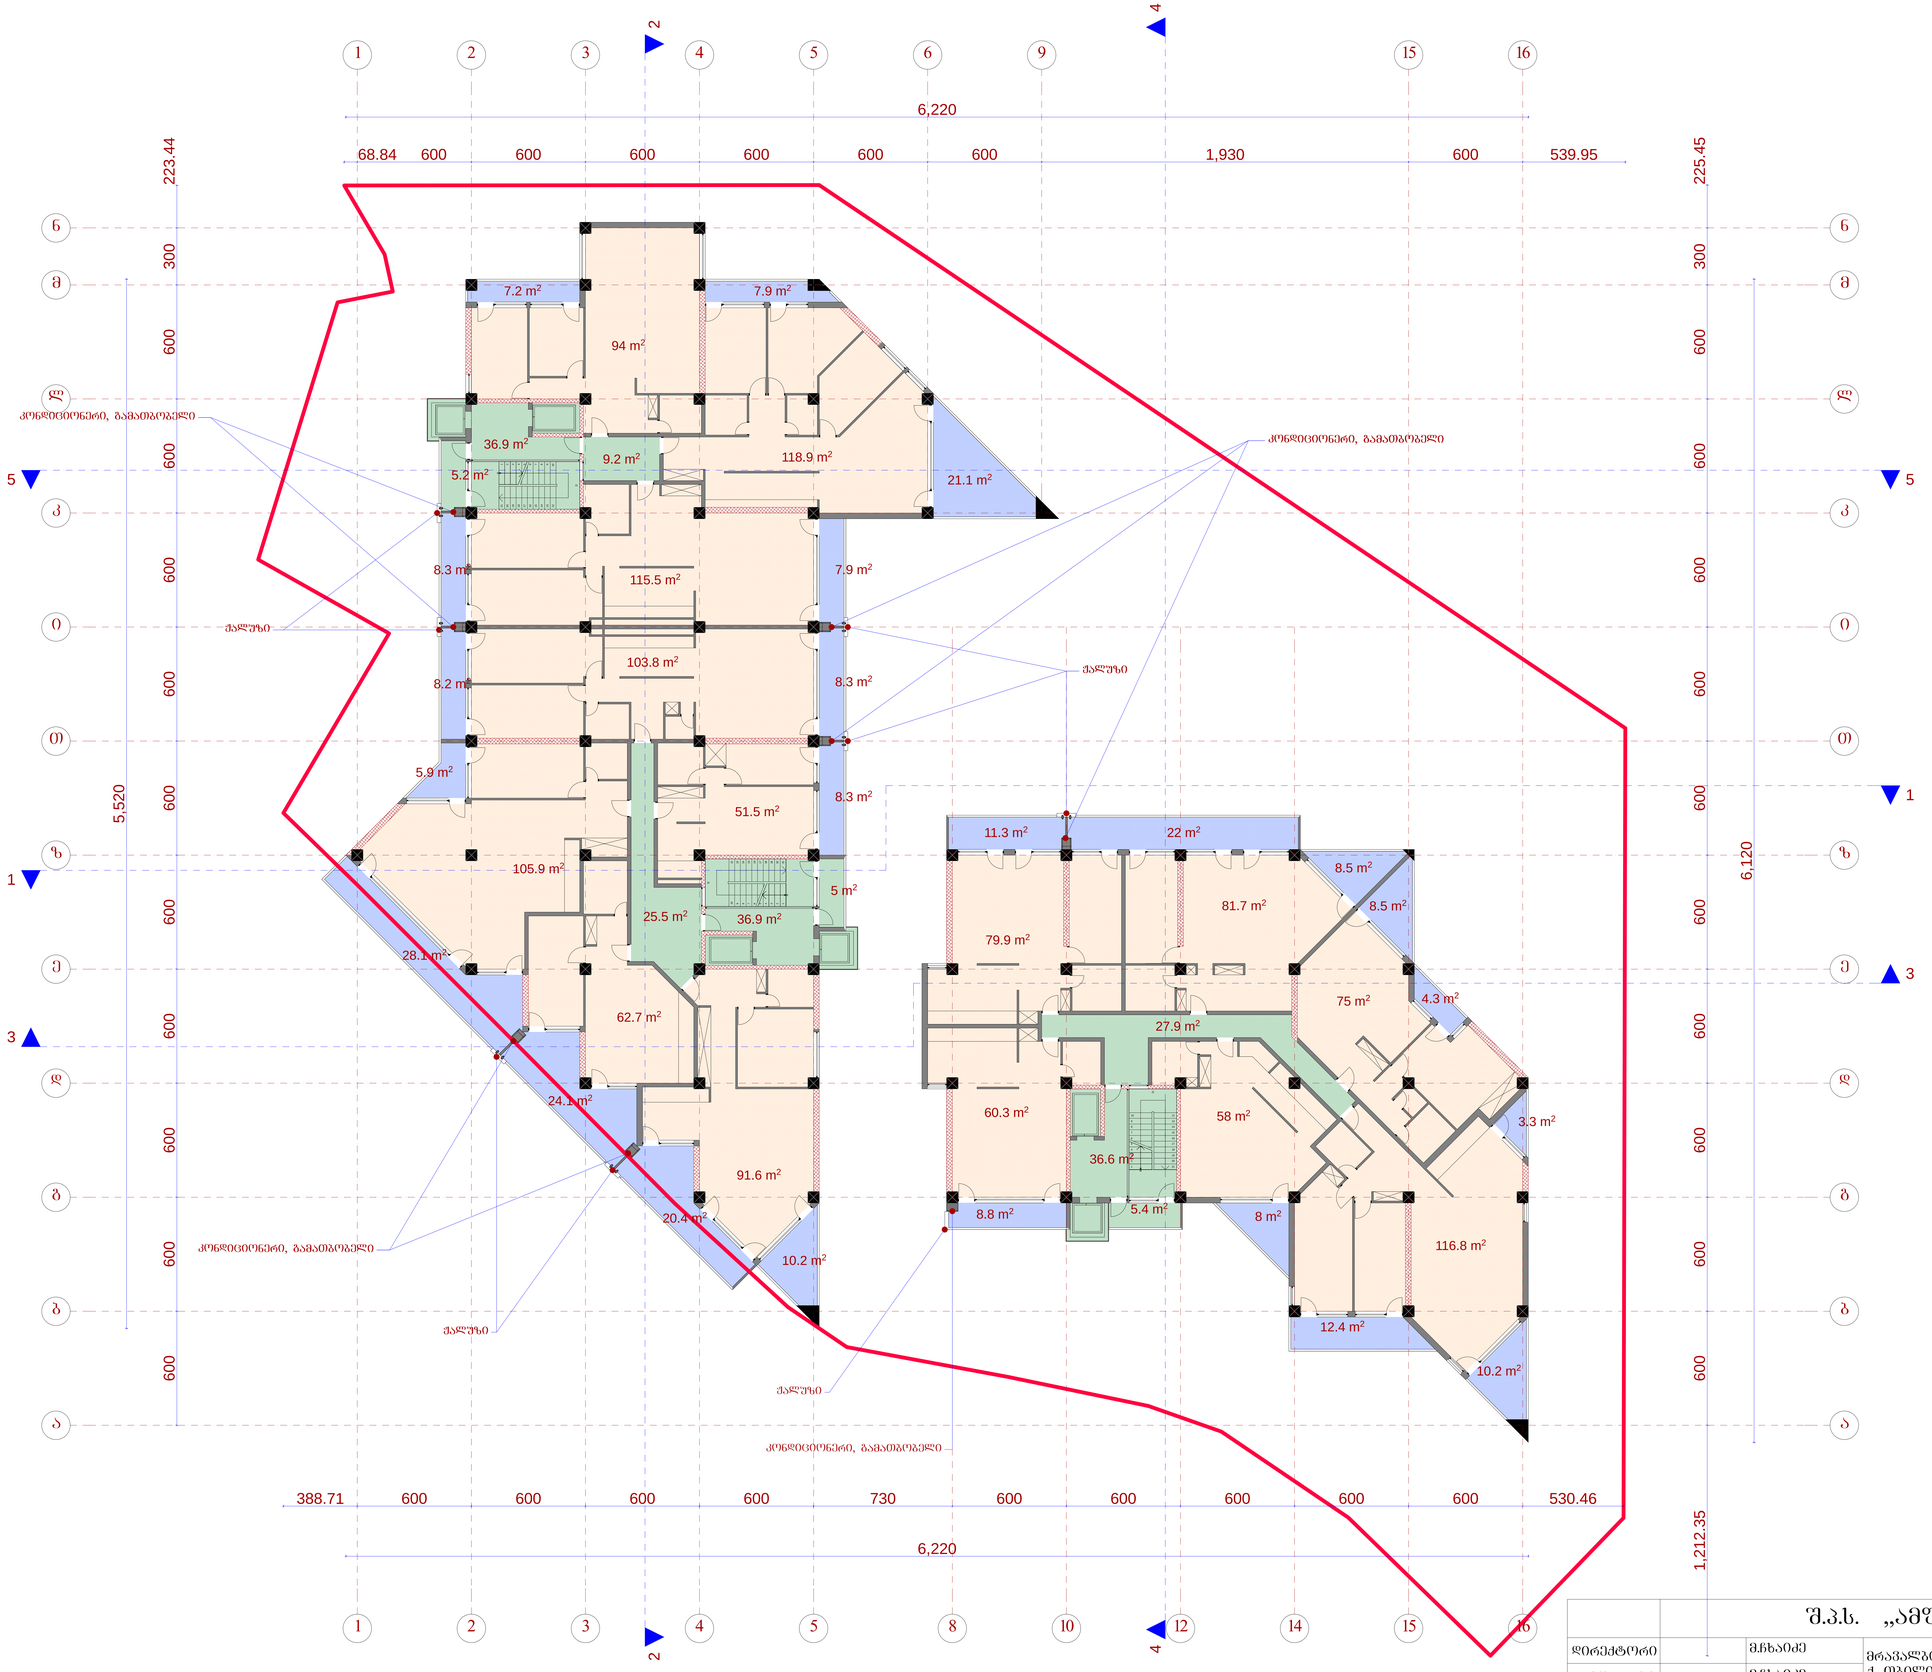

	შ.პ.ს. „ამფიონი"				
არქიტექტორი		მ.ჩხაიძე			
კონსტრუქტორი		ნ.სვანიძე			
შესრულა		მ.აბაიშვილი	მ 1:100	სტადია	შენობა
პროექტის ხელმძღვანელი		მ.მექვაბიშვილი	გეგმა 12.75 ნიშნულზე	პრ.	
შემოწმა		მ.ჩხაიძე		დაკვეთა №	

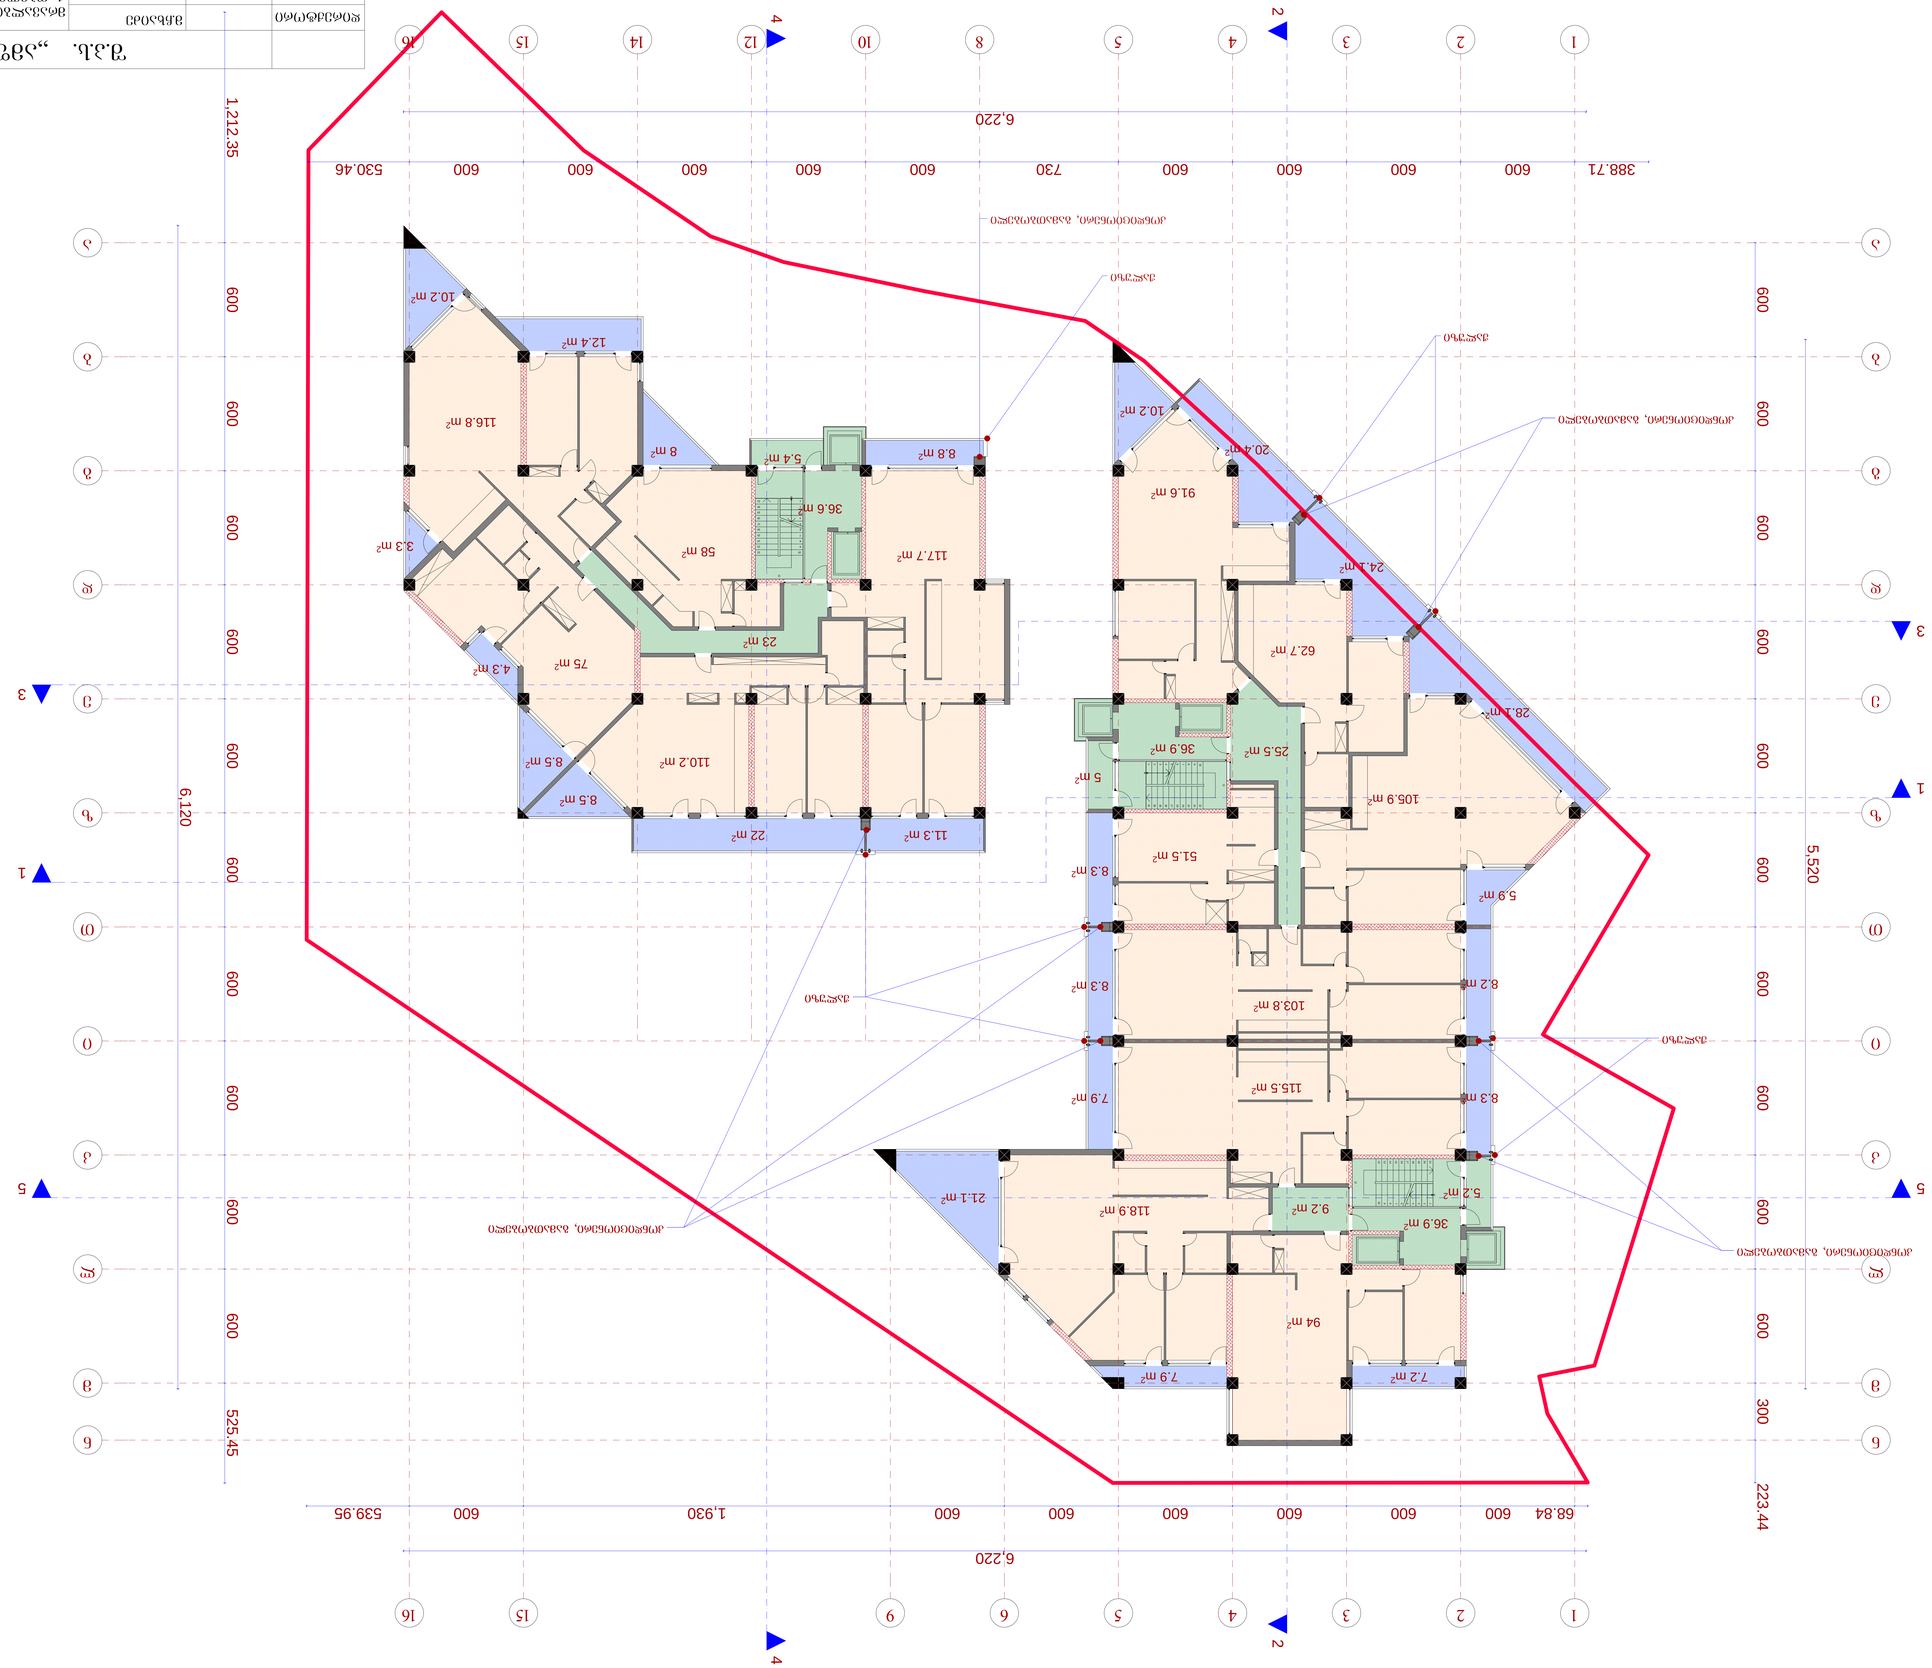
1
2
3
4
5
6
7
8
9
10
11
12
13
14
15
16
1,212.35
6,120
525.45
5,520
223.44
300
600
6,220
388.71
530.46
730
539.95
1,930
68.84
117.7 m²
58 m²
23 m²
36.6 m²
5.4 m²
8.8 m²
110.2 m²
22 m²
11.3 m²
75 m²
4.3 m²
8.5 m²
116.8 m²
12.4 m²
10.2 m²
3.3 m²
8 m²
91.6 m²
62.7 m²
24.1 m²
20.4 m²
10.2 m²
28.1 m²
25.5 m²
36.9 m²
5 m²
105.9 m²
51.5 m²
8.3 m²
5.9 m²
94 m²
7.9 m²
7.2 m²
21.1 m²
118.9 m²
9.2 m²
5.2 m²
36.9 m²
115.5 m²
7.9 m²
8.3 m²
103.8 m²
8.2 m²
8.3 m²
5.9 m²
8.3 m²
51.5 m²

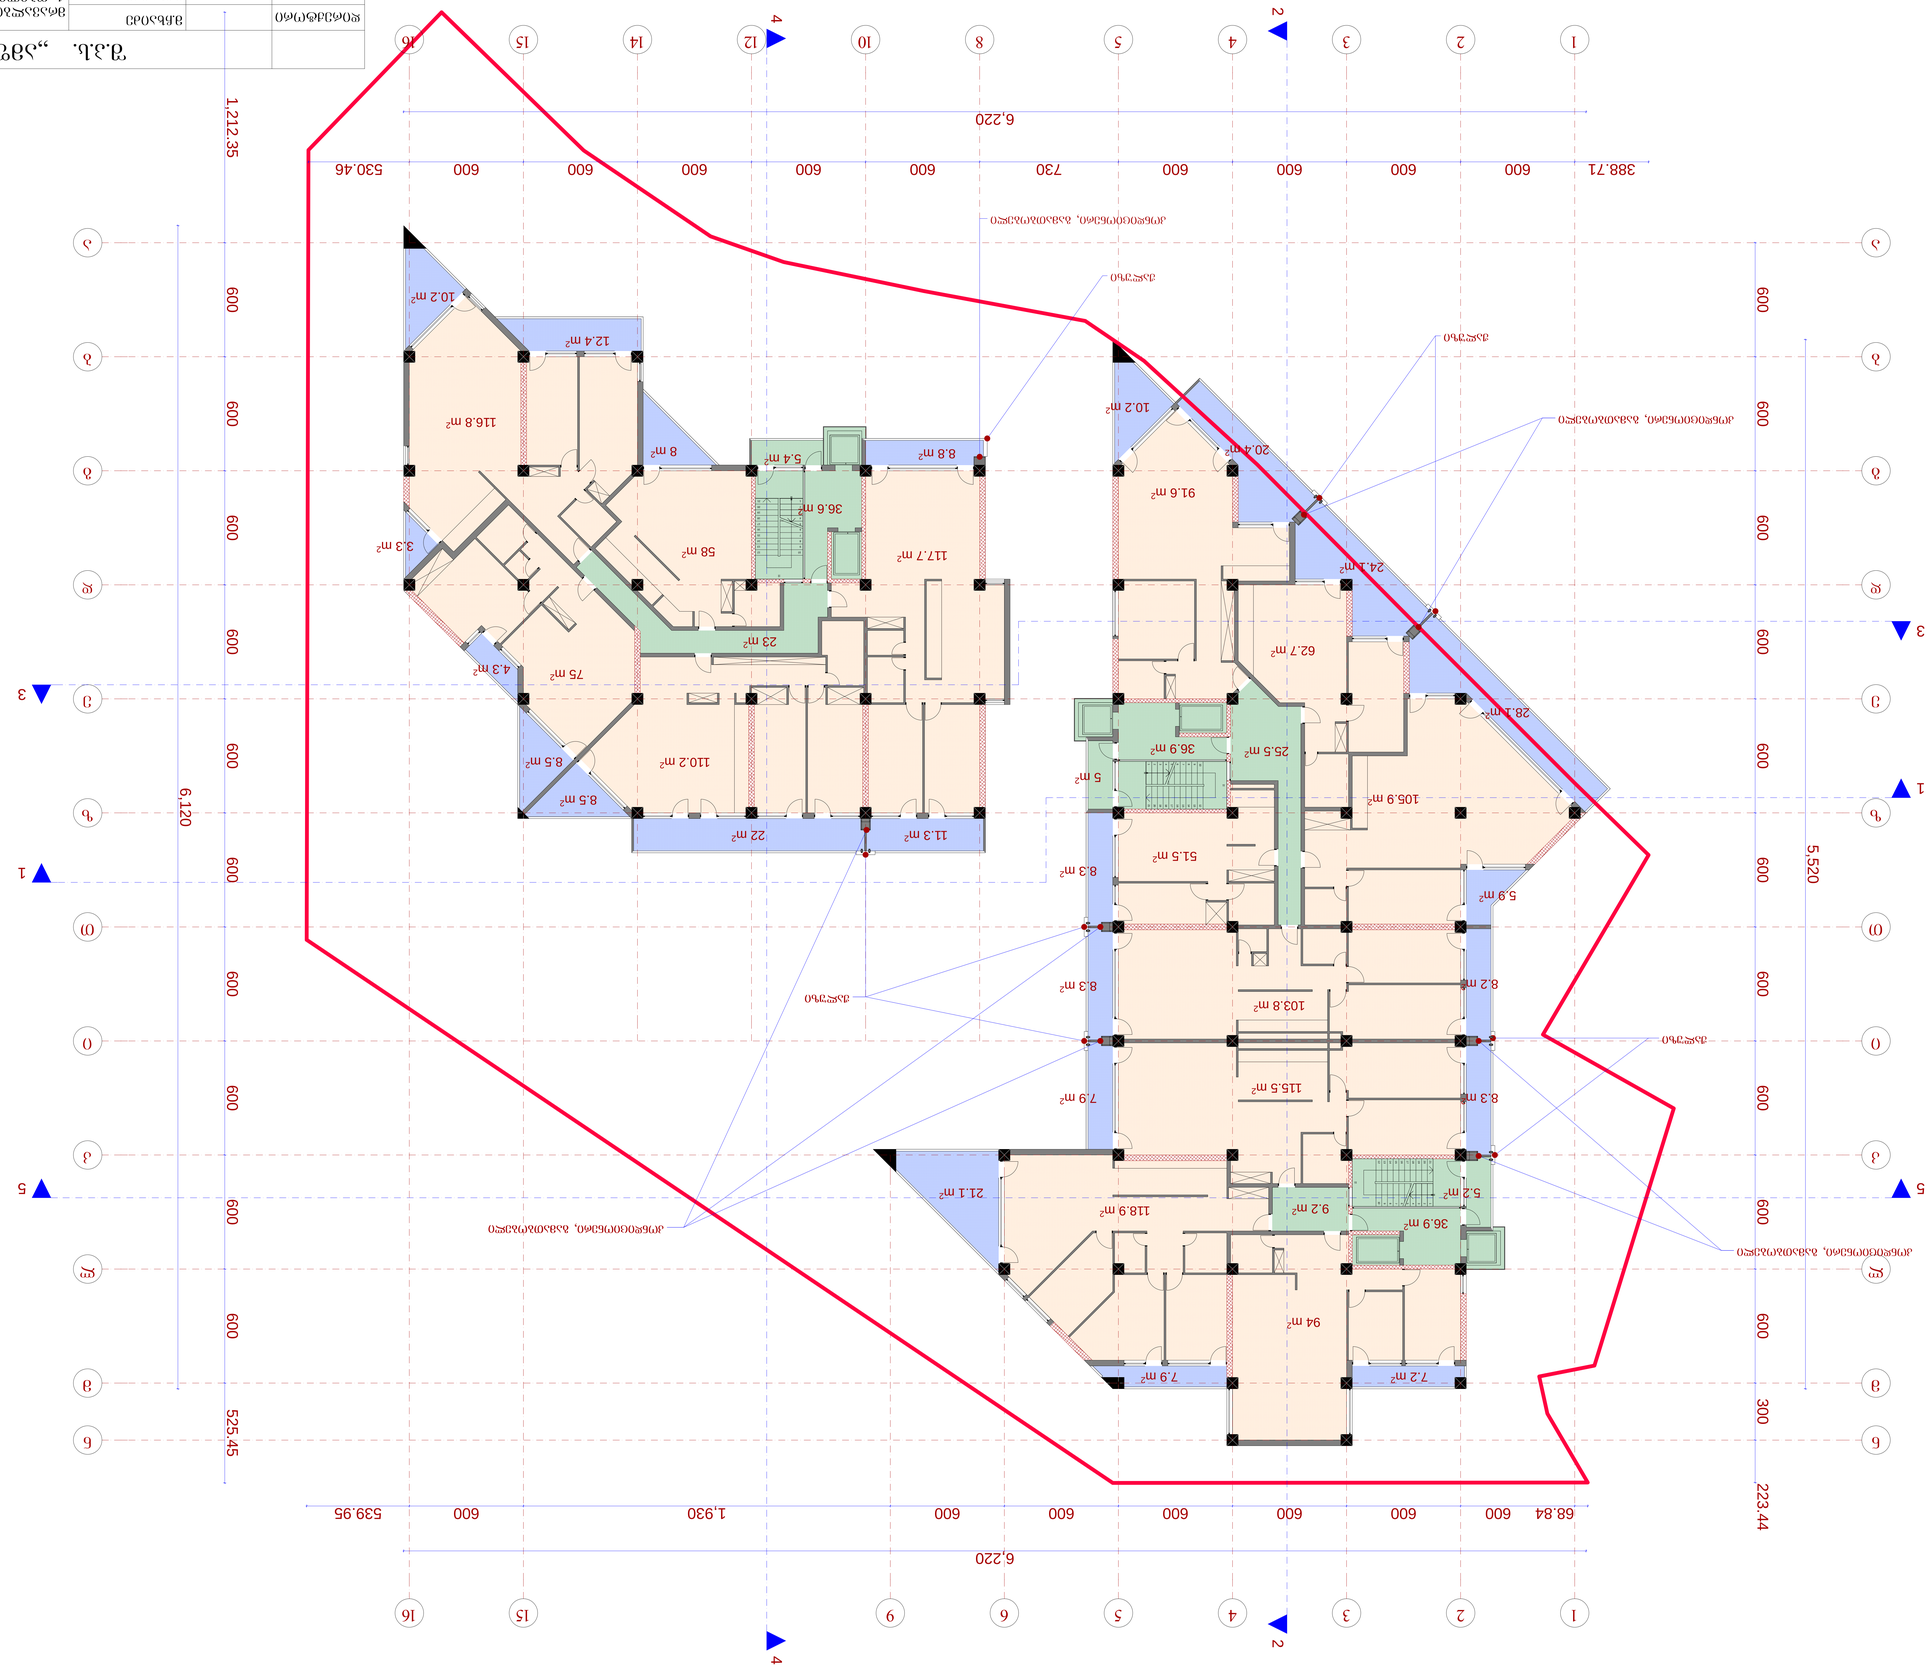

ბინების 19.35 ნაგებობა ზ.: 1:100

			"ვ.პ.ლ. „ასფალტი"
ფილიალი		ცხრილი	ბინების ნუმერაციის ცხრილი სართ. 2-დან 9-ის ჩათვლით
პროექტის ხელმძღვ.			ბ. ტიხონოვი, პროექტის ხელმძღვ. ბინების ნუმერაციის ცხრილი
პროექტის ხელმძღვ.			ბ.ტიხონოვი
შემსრულებელი			ნ.ასათიანი
კონტროლი			ნ.ასათიანი
ავტორი			ნ.ასათიანი
ფურცელი	ფურცლების რაოდენობა	პროექტის ფაზა	მასშტაბი
		ბ	1:100
			ბინების 19.35 ნაგებობა
			ფაილის N:

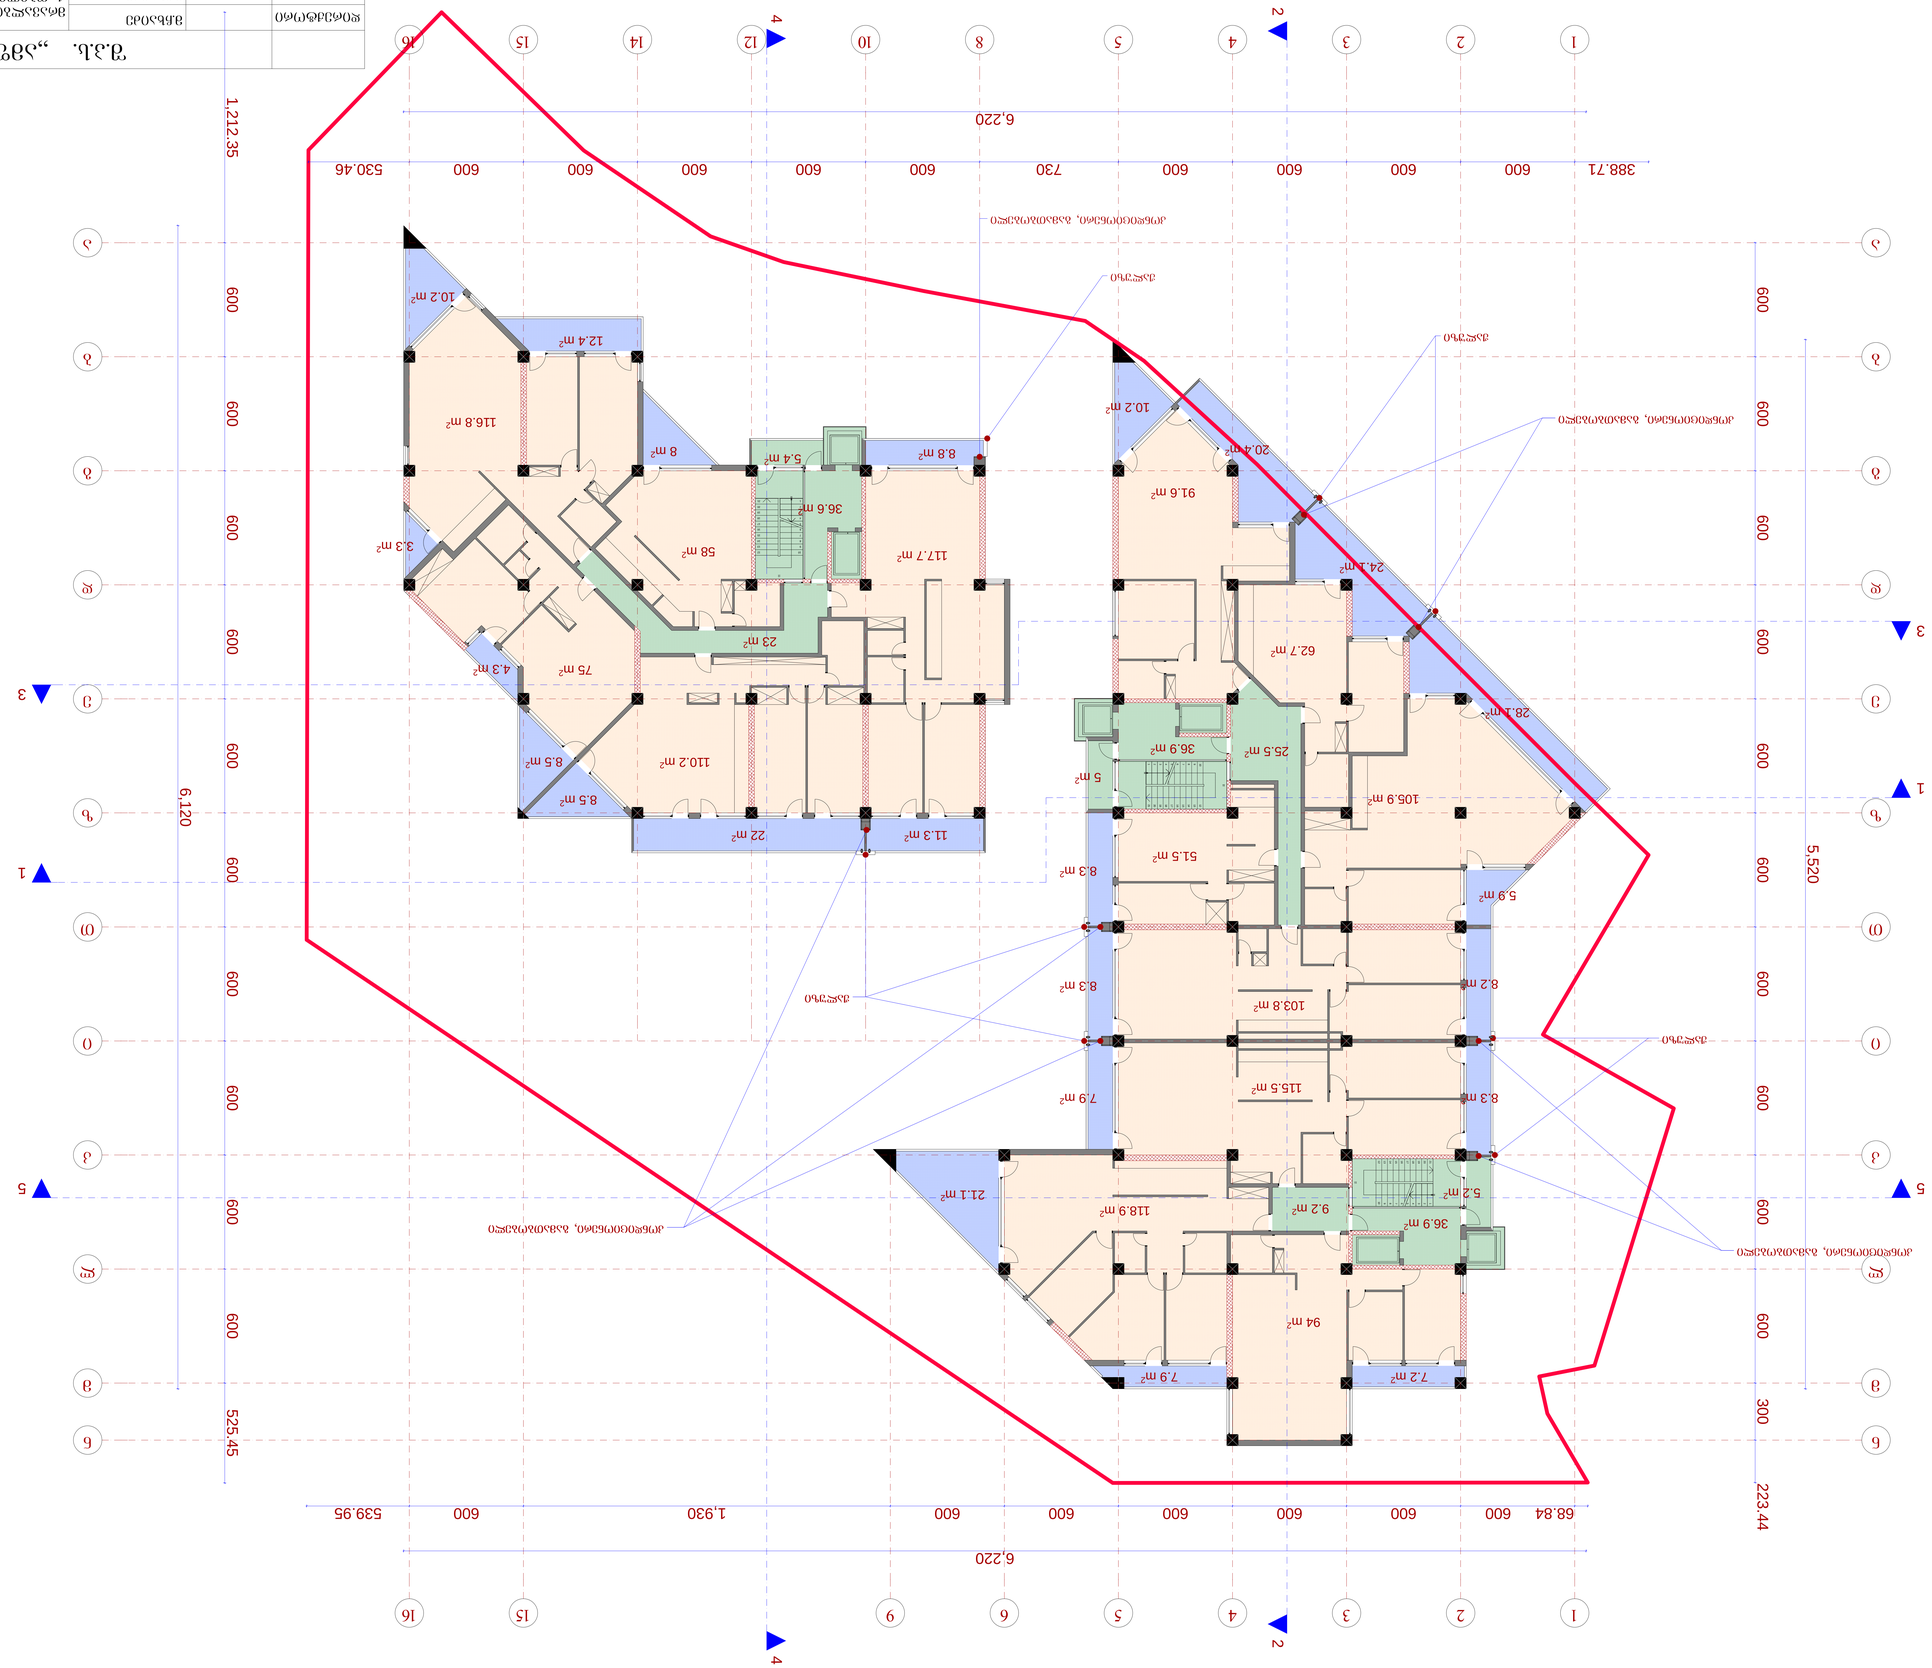


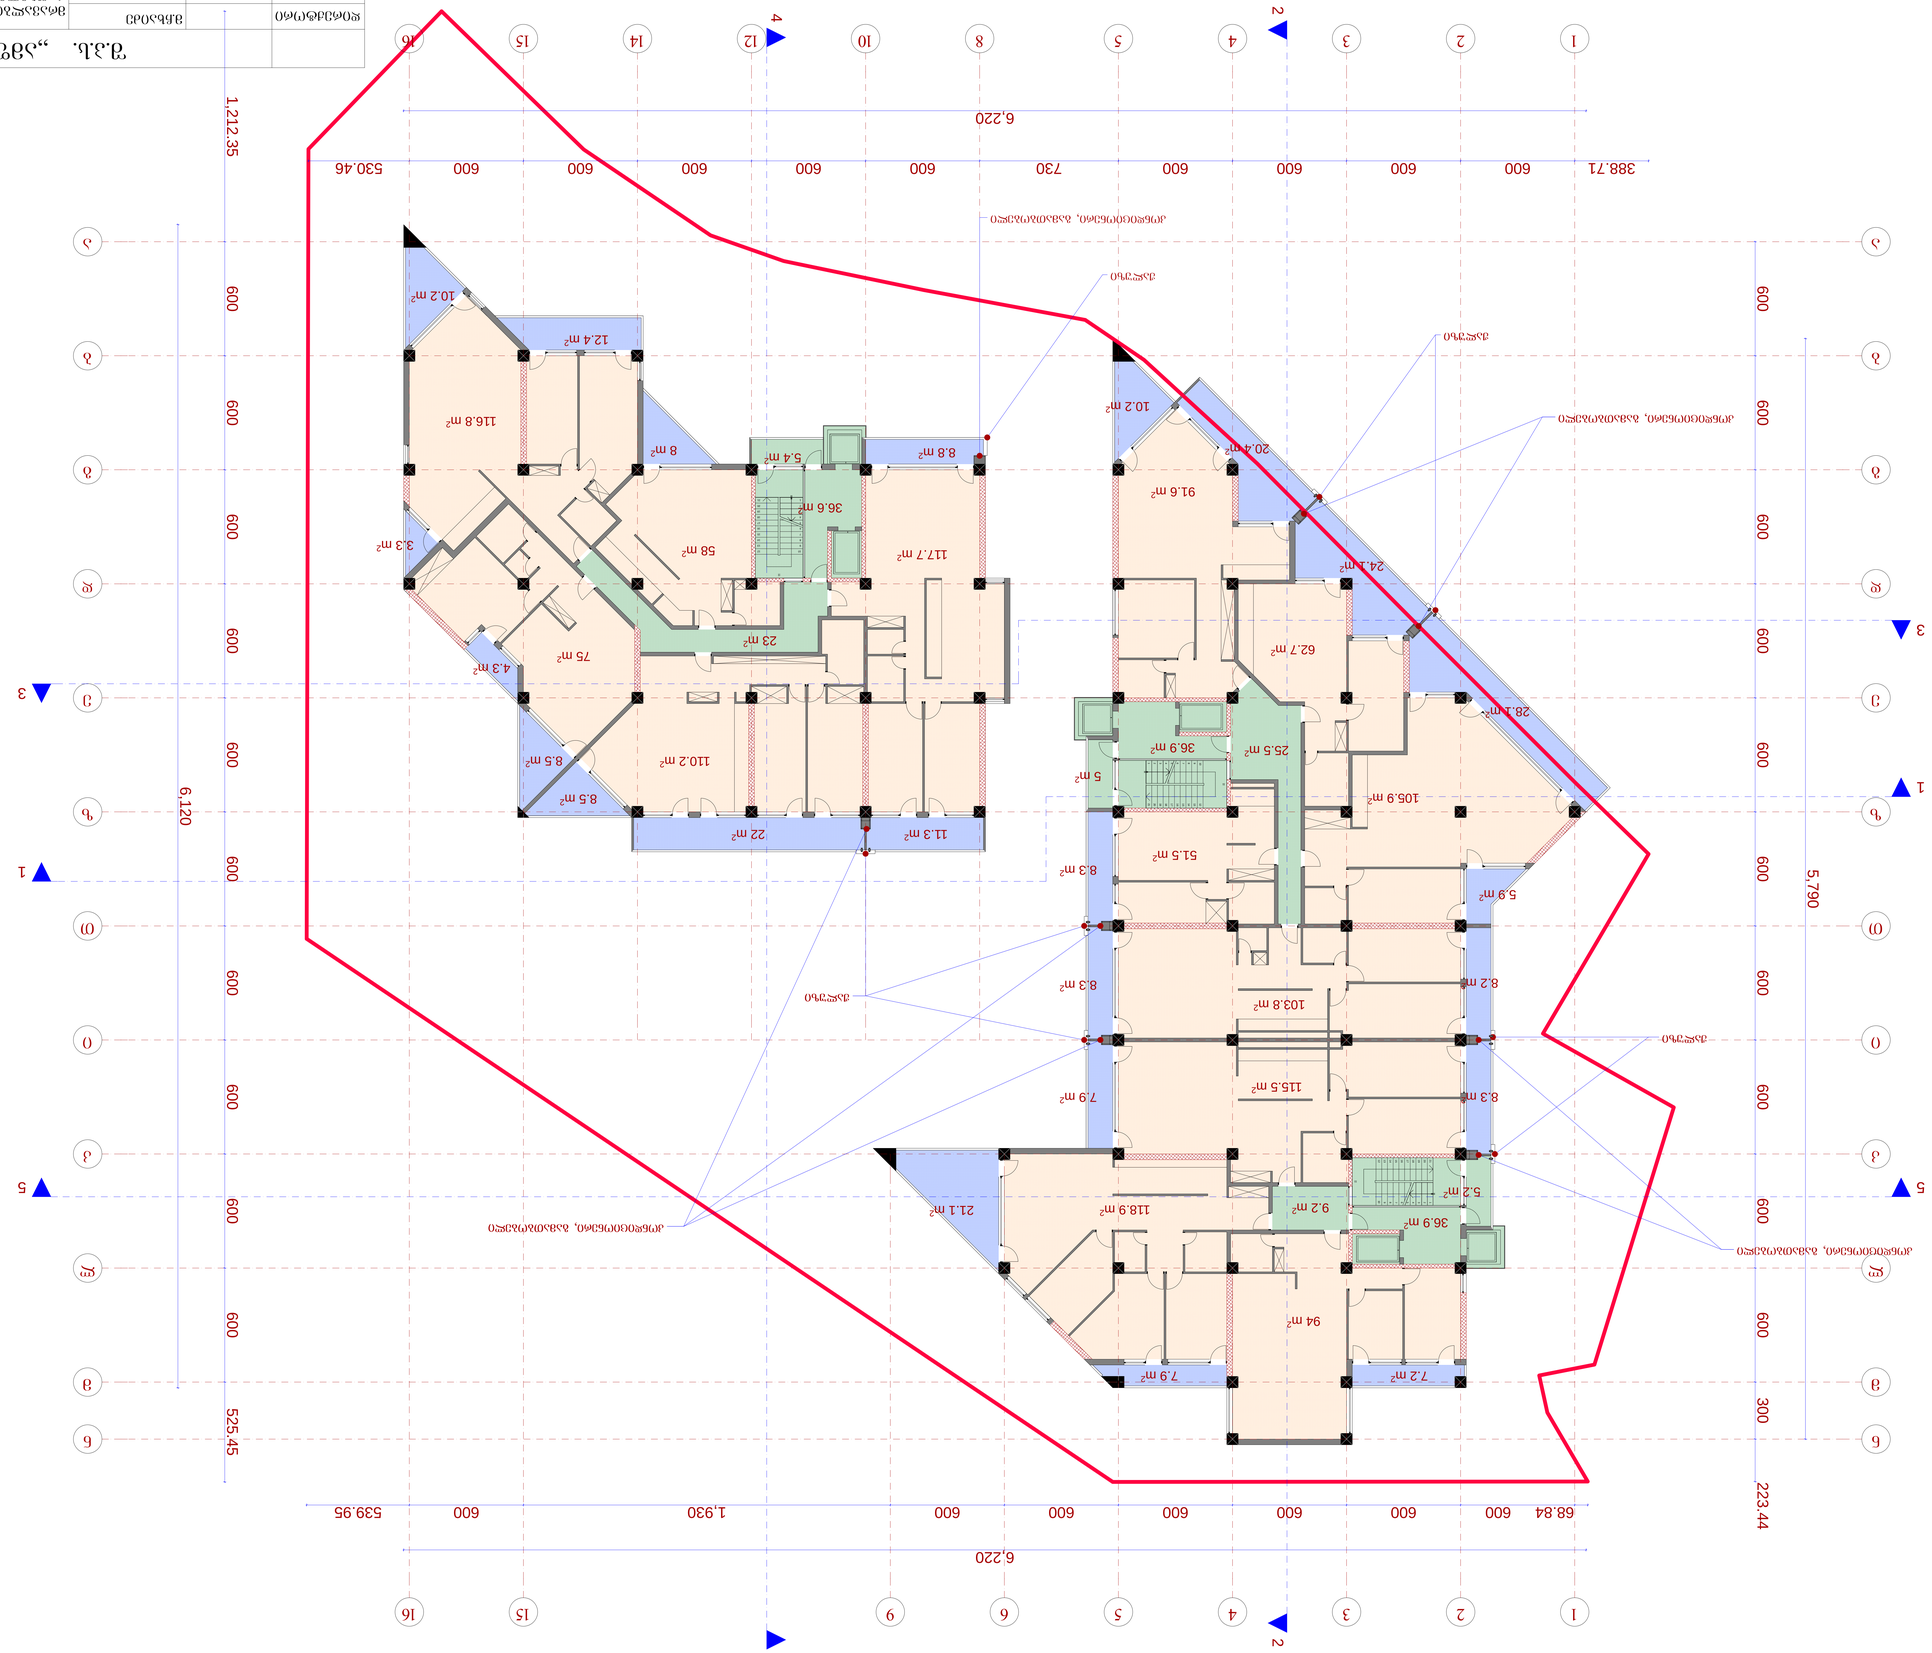

ბინების 25.95 ნაგებობა მ. 1:100

		ზ.ს. „ავთომობილი"			
პროექტის ხელმძღვანელი		მშენებარე			
არქიტექტორი		ნაწილი			
კონსტრუქციული ნაწილი		მასშტაბი	ა 1:100	ფურცელი	ფურცლების რაოდენობა
ელ.პრ. კონტროლიორი					ელ.
ნახაზის სახელწოდება		ფურცლის N	ბინების 25.95 ნაგებობა		

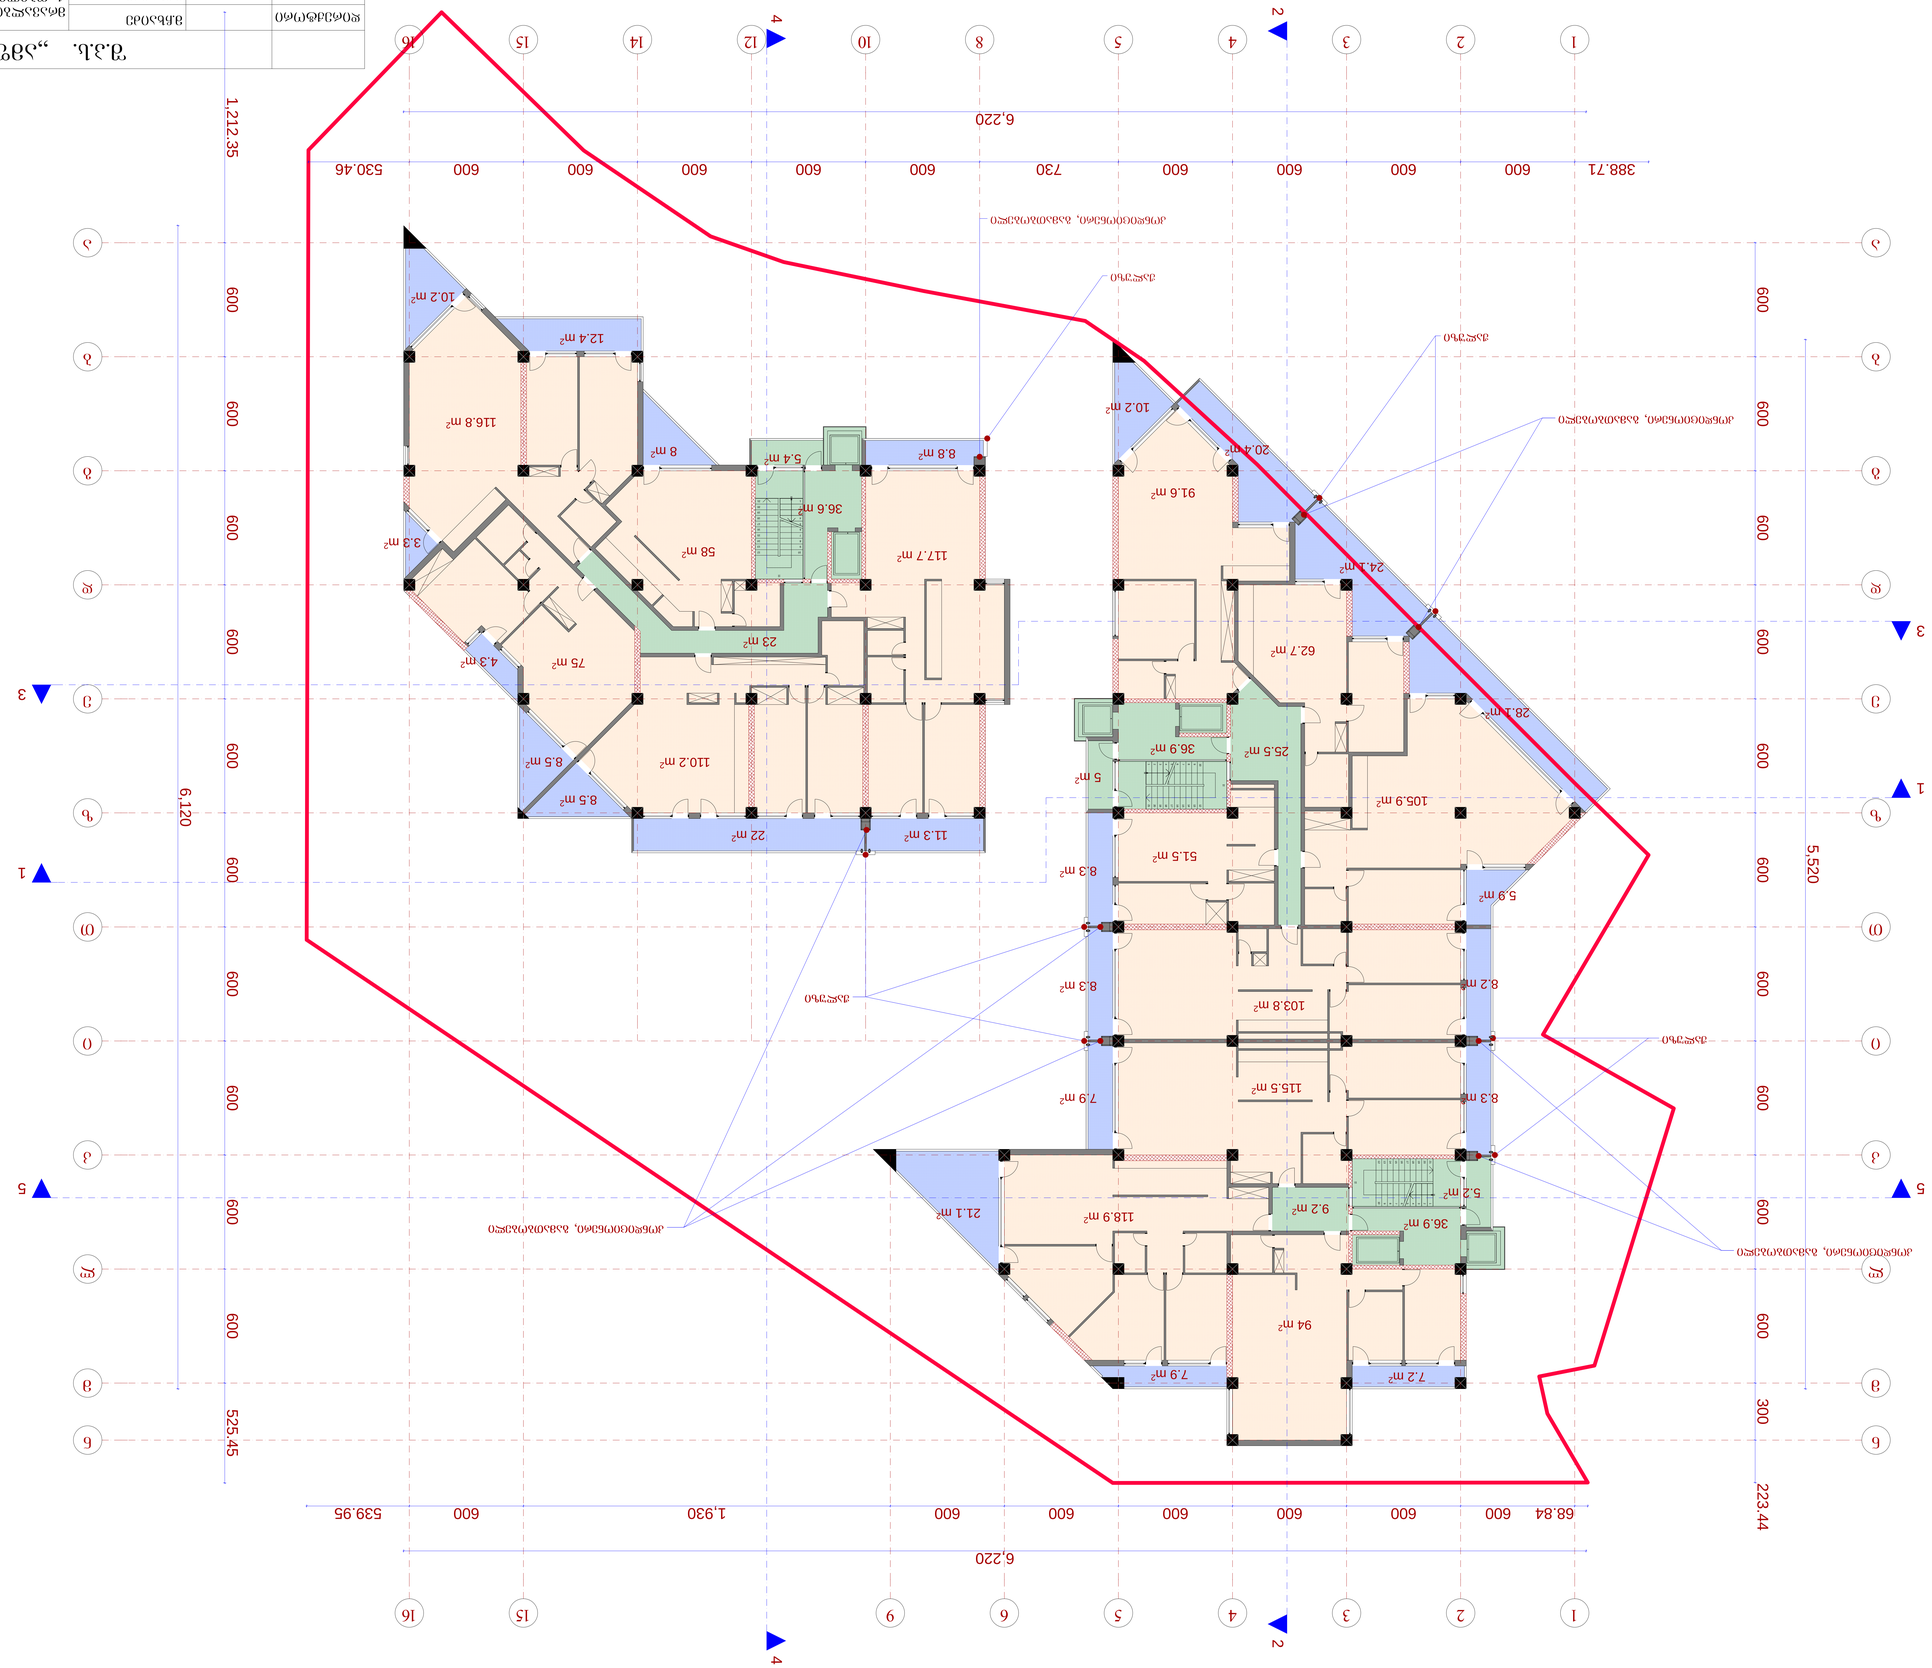
1
2
3
4
5
6
7
8
9
10
11
12
13
14
15
16
1,212.35
525.45
5,520
223.44
6,120
6,220
388.71
530.46
730
539.95
1,930
68.84
600
300
11.3 m²
22 m²
110.2 m²
8.5 m²
75 m²
4.3 m²
23 m²
117.7 m²
58 m²
36.6 m²
5.4 m²
8 m²
116.8 m²
12.4 m²
10.2 m²
8.3 m²
51.5 m²
5 m²
36.9 m²
25.5 m²
105.9 m²
5.9 m²
62.7 m²
28.1 m²
24.1 m²
20.4 m²
91.6 m²
10.2 m²
8.8 m²
21.1 m²
118.9 m²
9.2 m²
5.2 m²
36.9 m²
94 m²
7.9 m²
7.2 m²
115.5 m²
7.9 m²
103.8 m²
8.2 m²
8.3 m²
5.9 m²

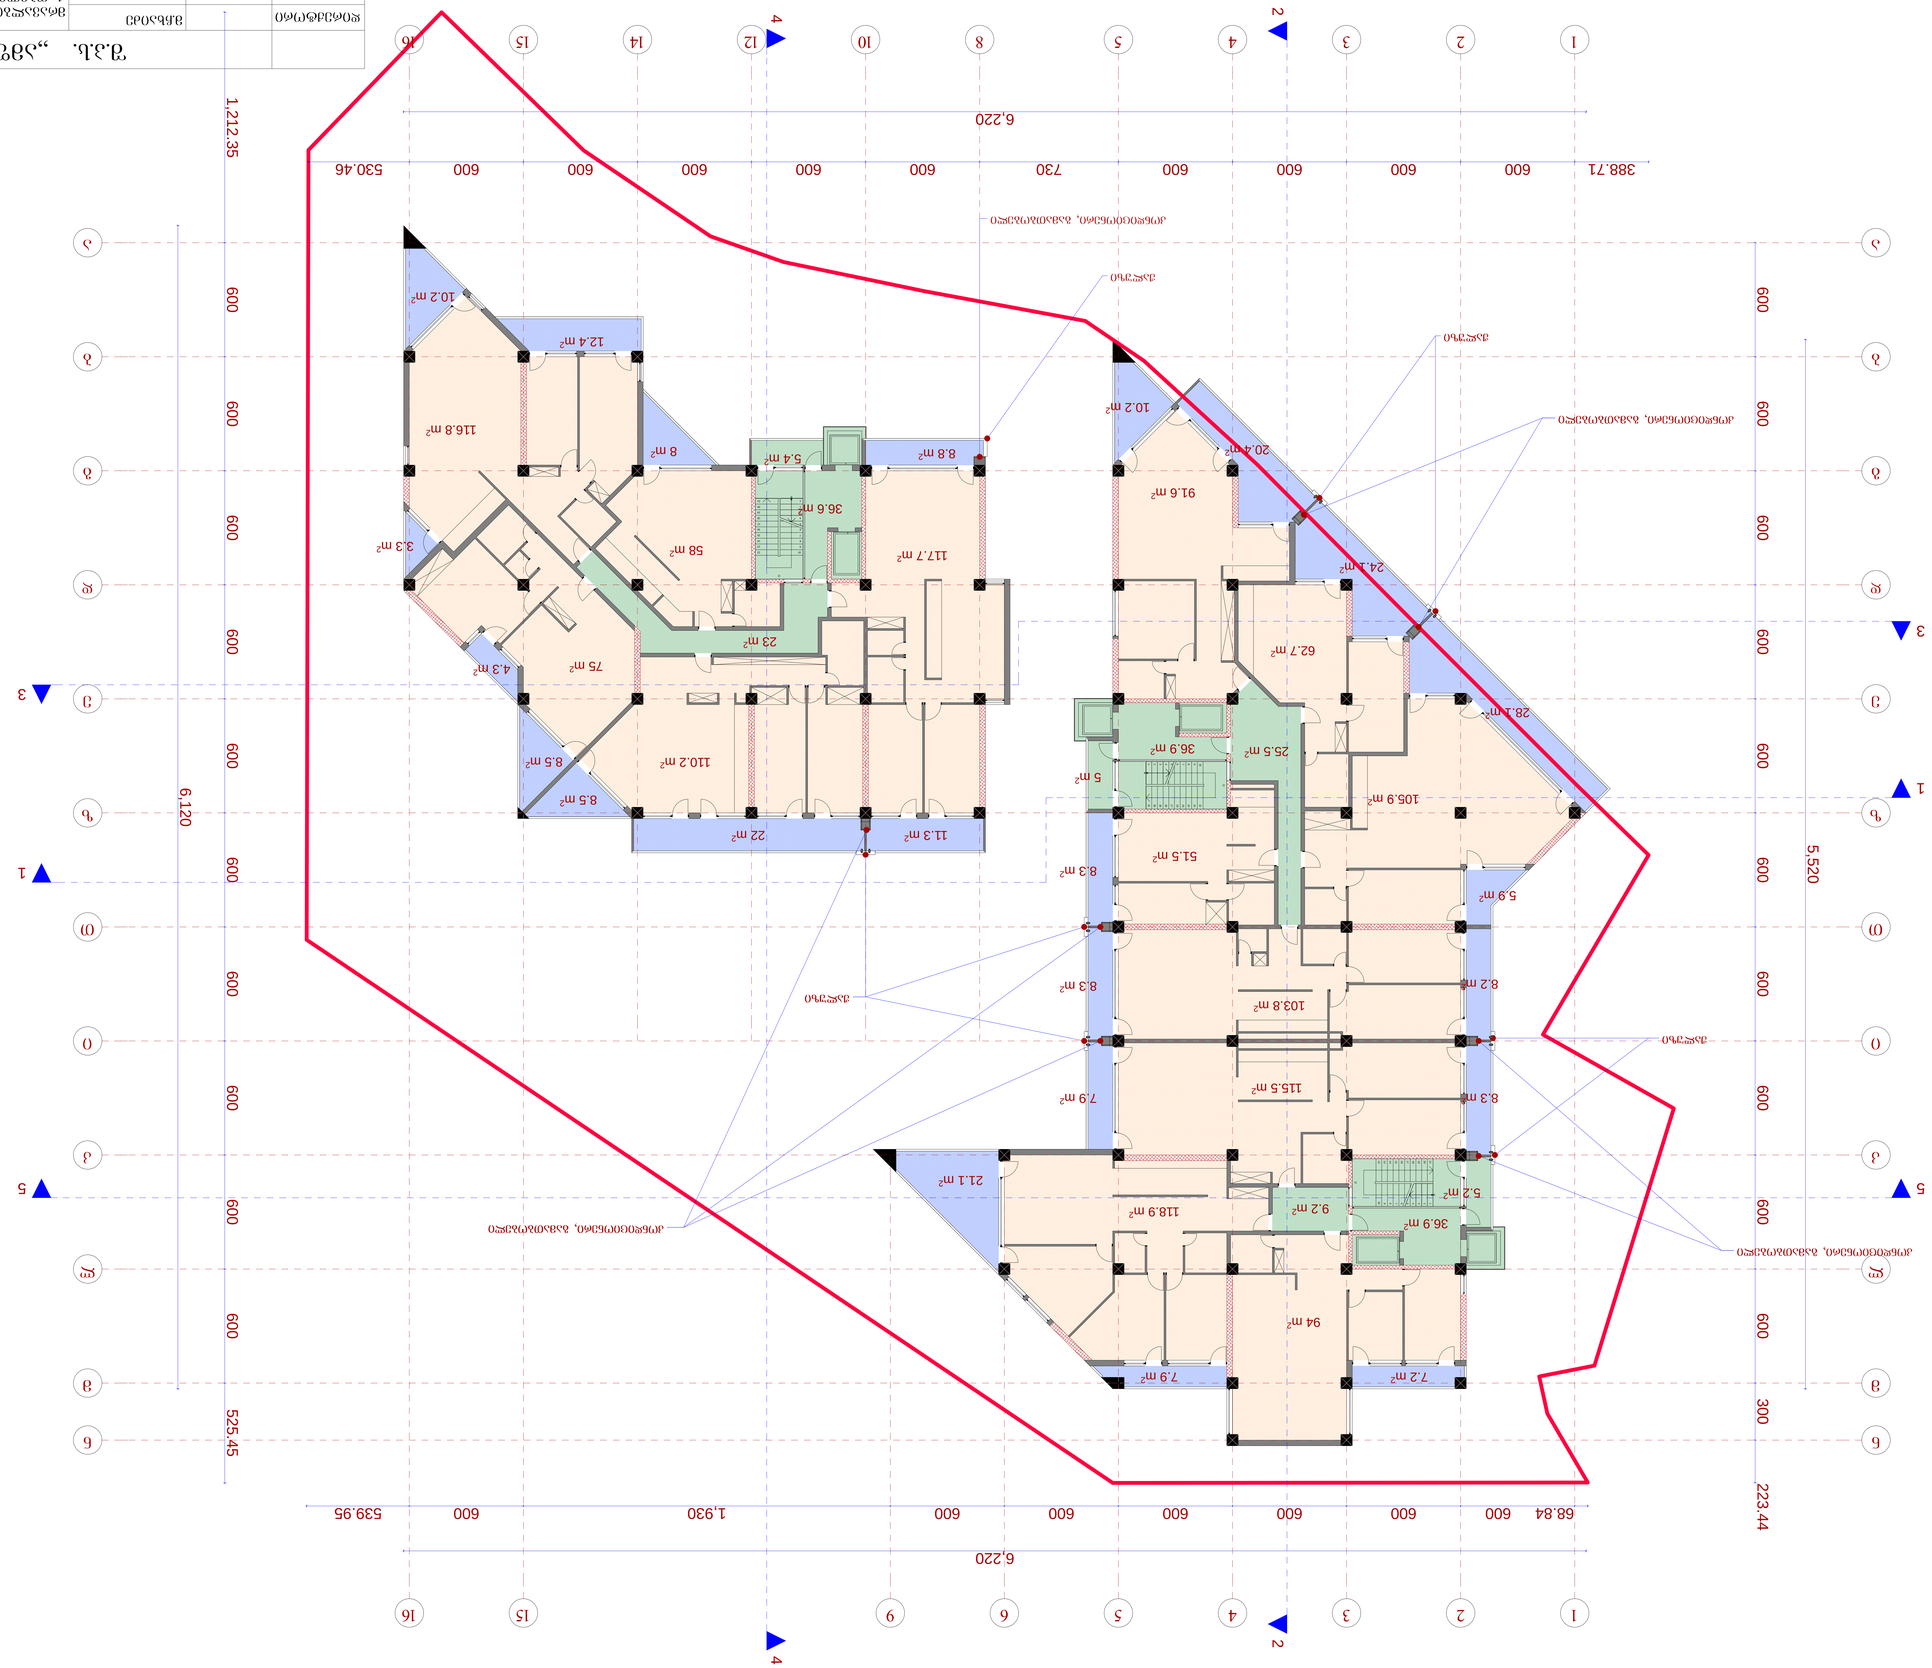
1
2
3
4
5
6
7
8
9
10
11
12
13
14
15
16
1,212.35
6,120
525.45
5,520
223.44
6,220
388.71
530.46
730
539.95
1,930
68.84
600
300
11.3 m²
22 m²
110.2 m²
8.5 m²
75 m²
4.3 m²
23 m²
58 m²
36.6 m²
5.4 m²
8 m²
8.8 m²
117.7 m²
116.8 m²
12.4 m²
10.2 m²
3.3 m²
8.3 m²
51.5 m²
5 m²
36.9 m²
25.5 m²
105.9 m²
5.9 m²
28.1 m²
62.7 m²
24.1 m²
20.4 m²
91.6 m²
10.2 m²
94 m²
7.9 m²
7.2 m²
36.9 m²
9.2 m²
118.9 m²
21.1 m²
5.2 m²
115.5 m²
103.8 m²
8.2 m²

გეგმა 35.85 ნიშნულზე მ.: 1:100

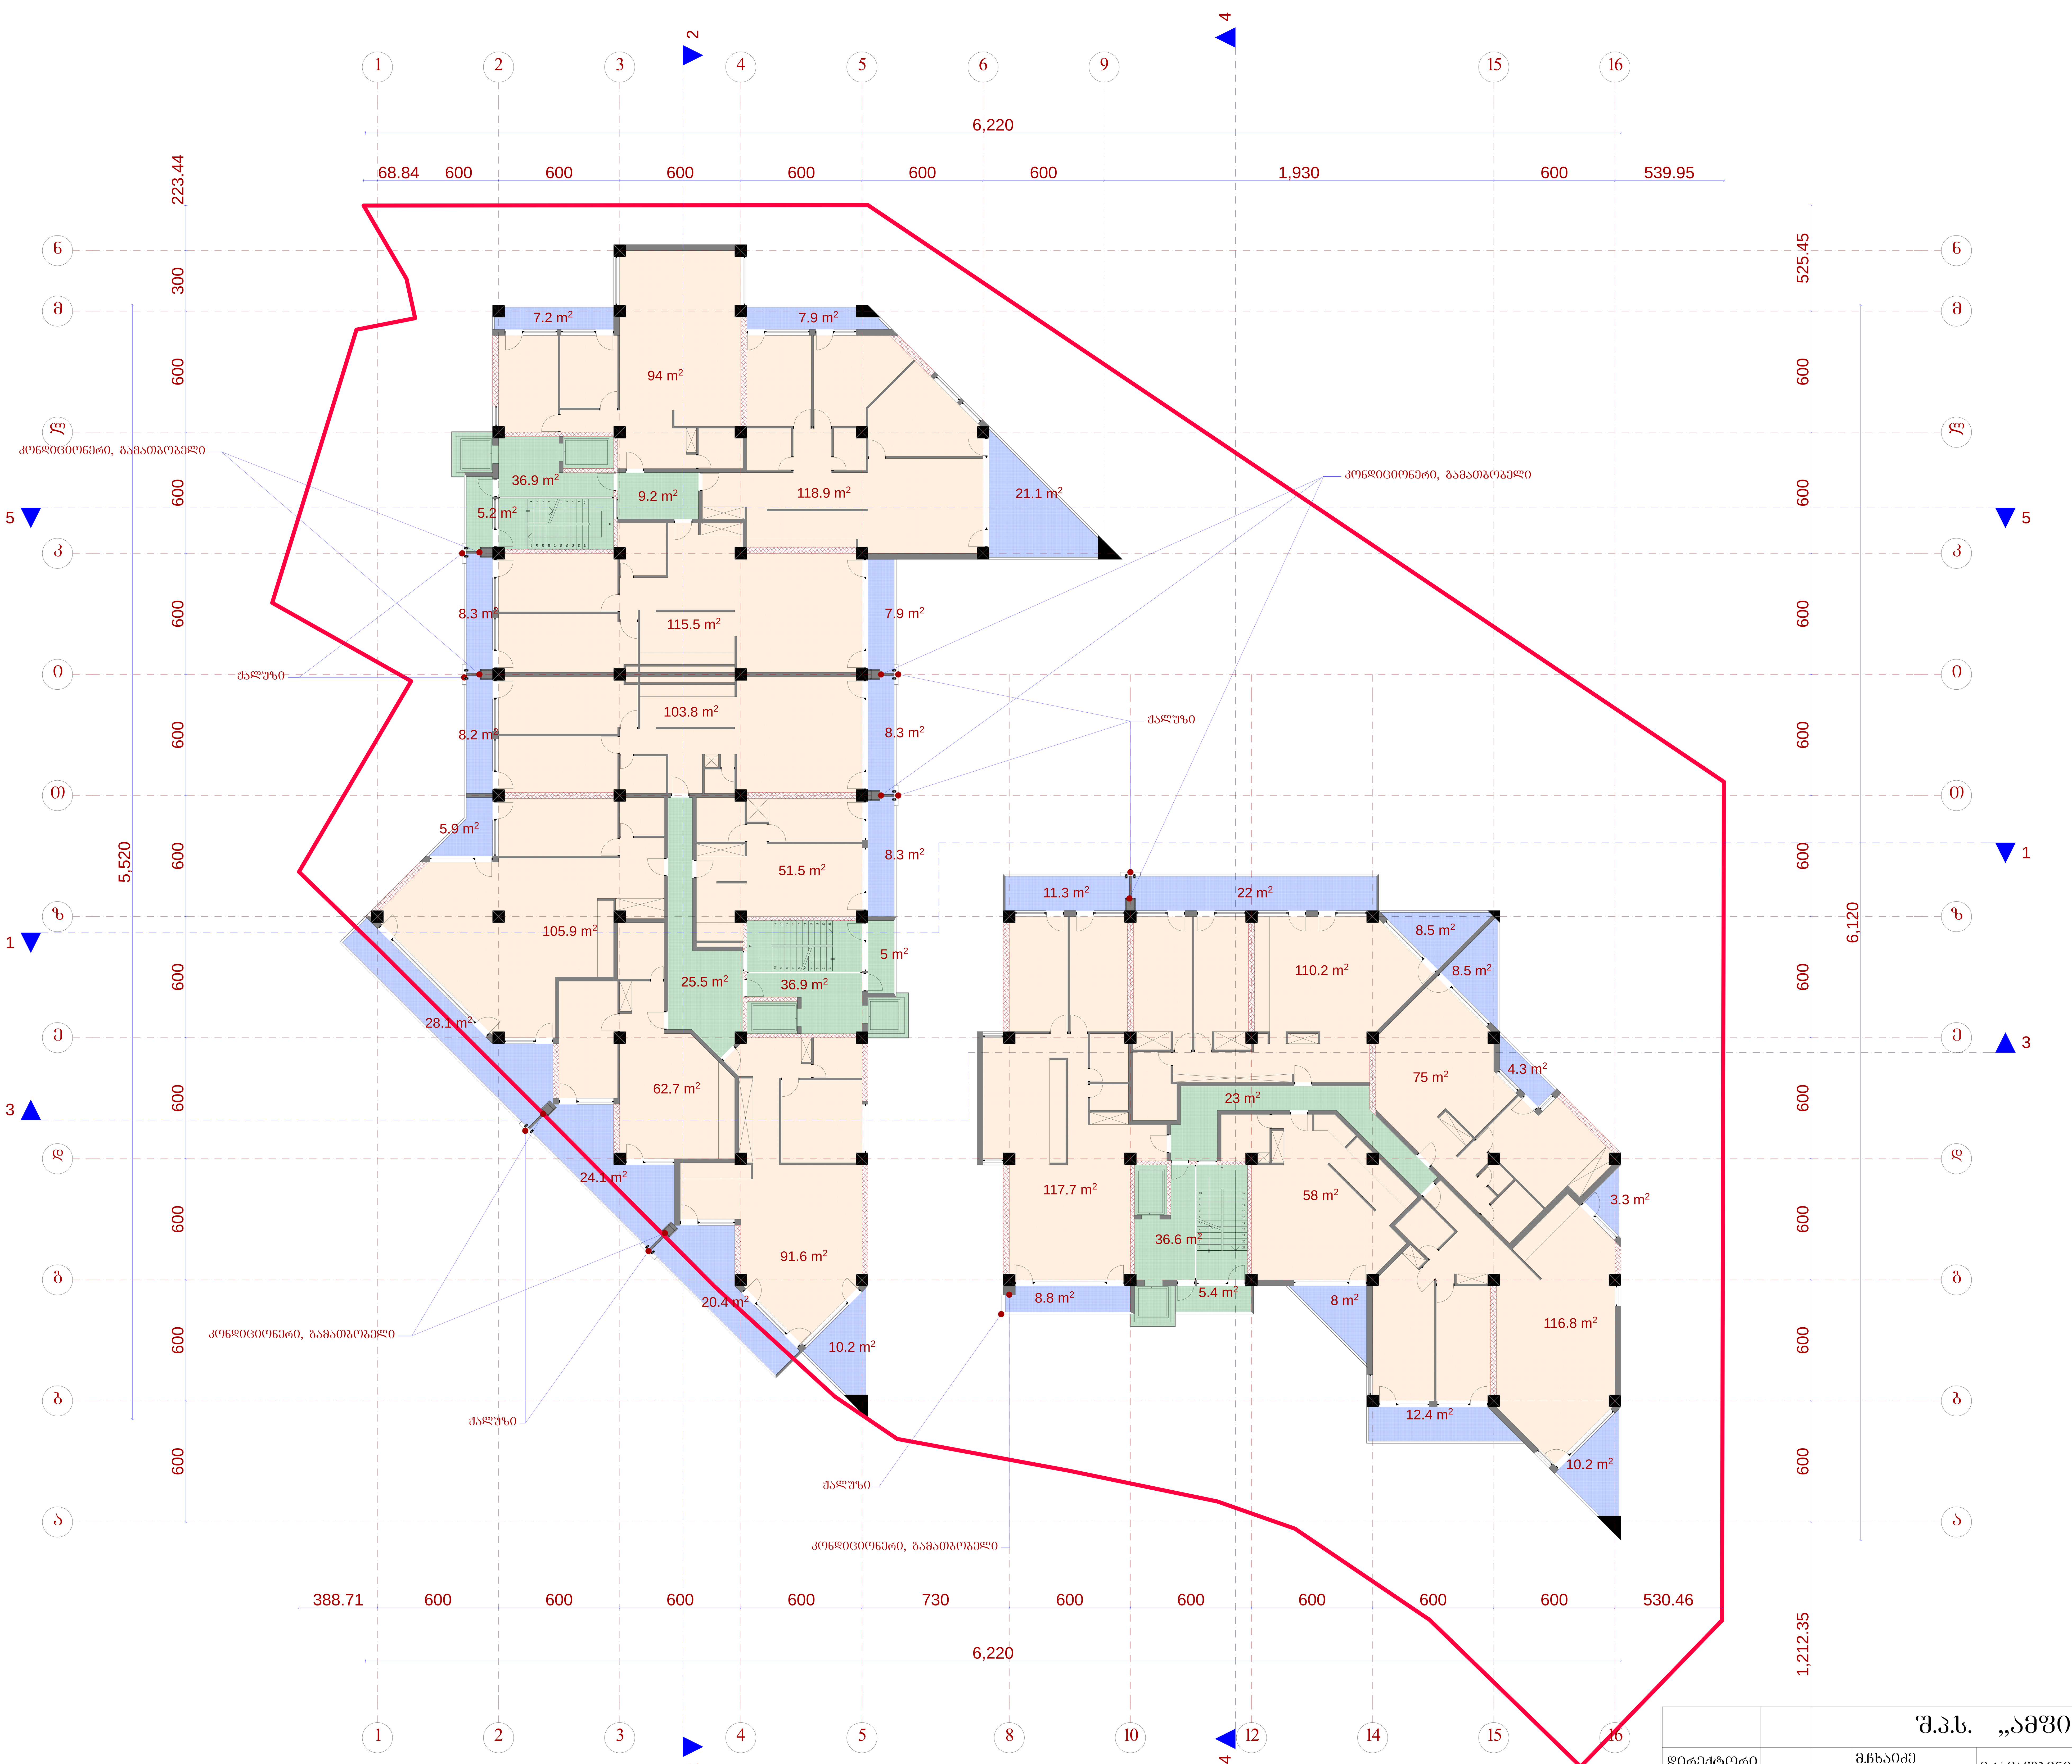

	შ.პ.ს. „ამფიონი"		
დირექტორი	მ.ჩხაიძე	მრავალბინიანი საცხოვრებელი სახლი ქ. თბილის, ვაკე-საბურთალოს რაიონი მე-9 საავადმყოფოს ჩრდილოეთით	
პრ.მთ.არქიტ	მ.ჩხაიძე		
პრ.ავტორი	ნ.სვანიძე		
შეასრულა	მ.აბაიშვილი	მ 1:100	სტადია / ფურც. / ფურც.რ.
პრ.მთ. კონს.	მ.მექვაბიშვილი	გეგმა 35.85 ნიშნულზე	პრ.
შეამოწმა	მ.ჩხაიძე		დაკვეთა №

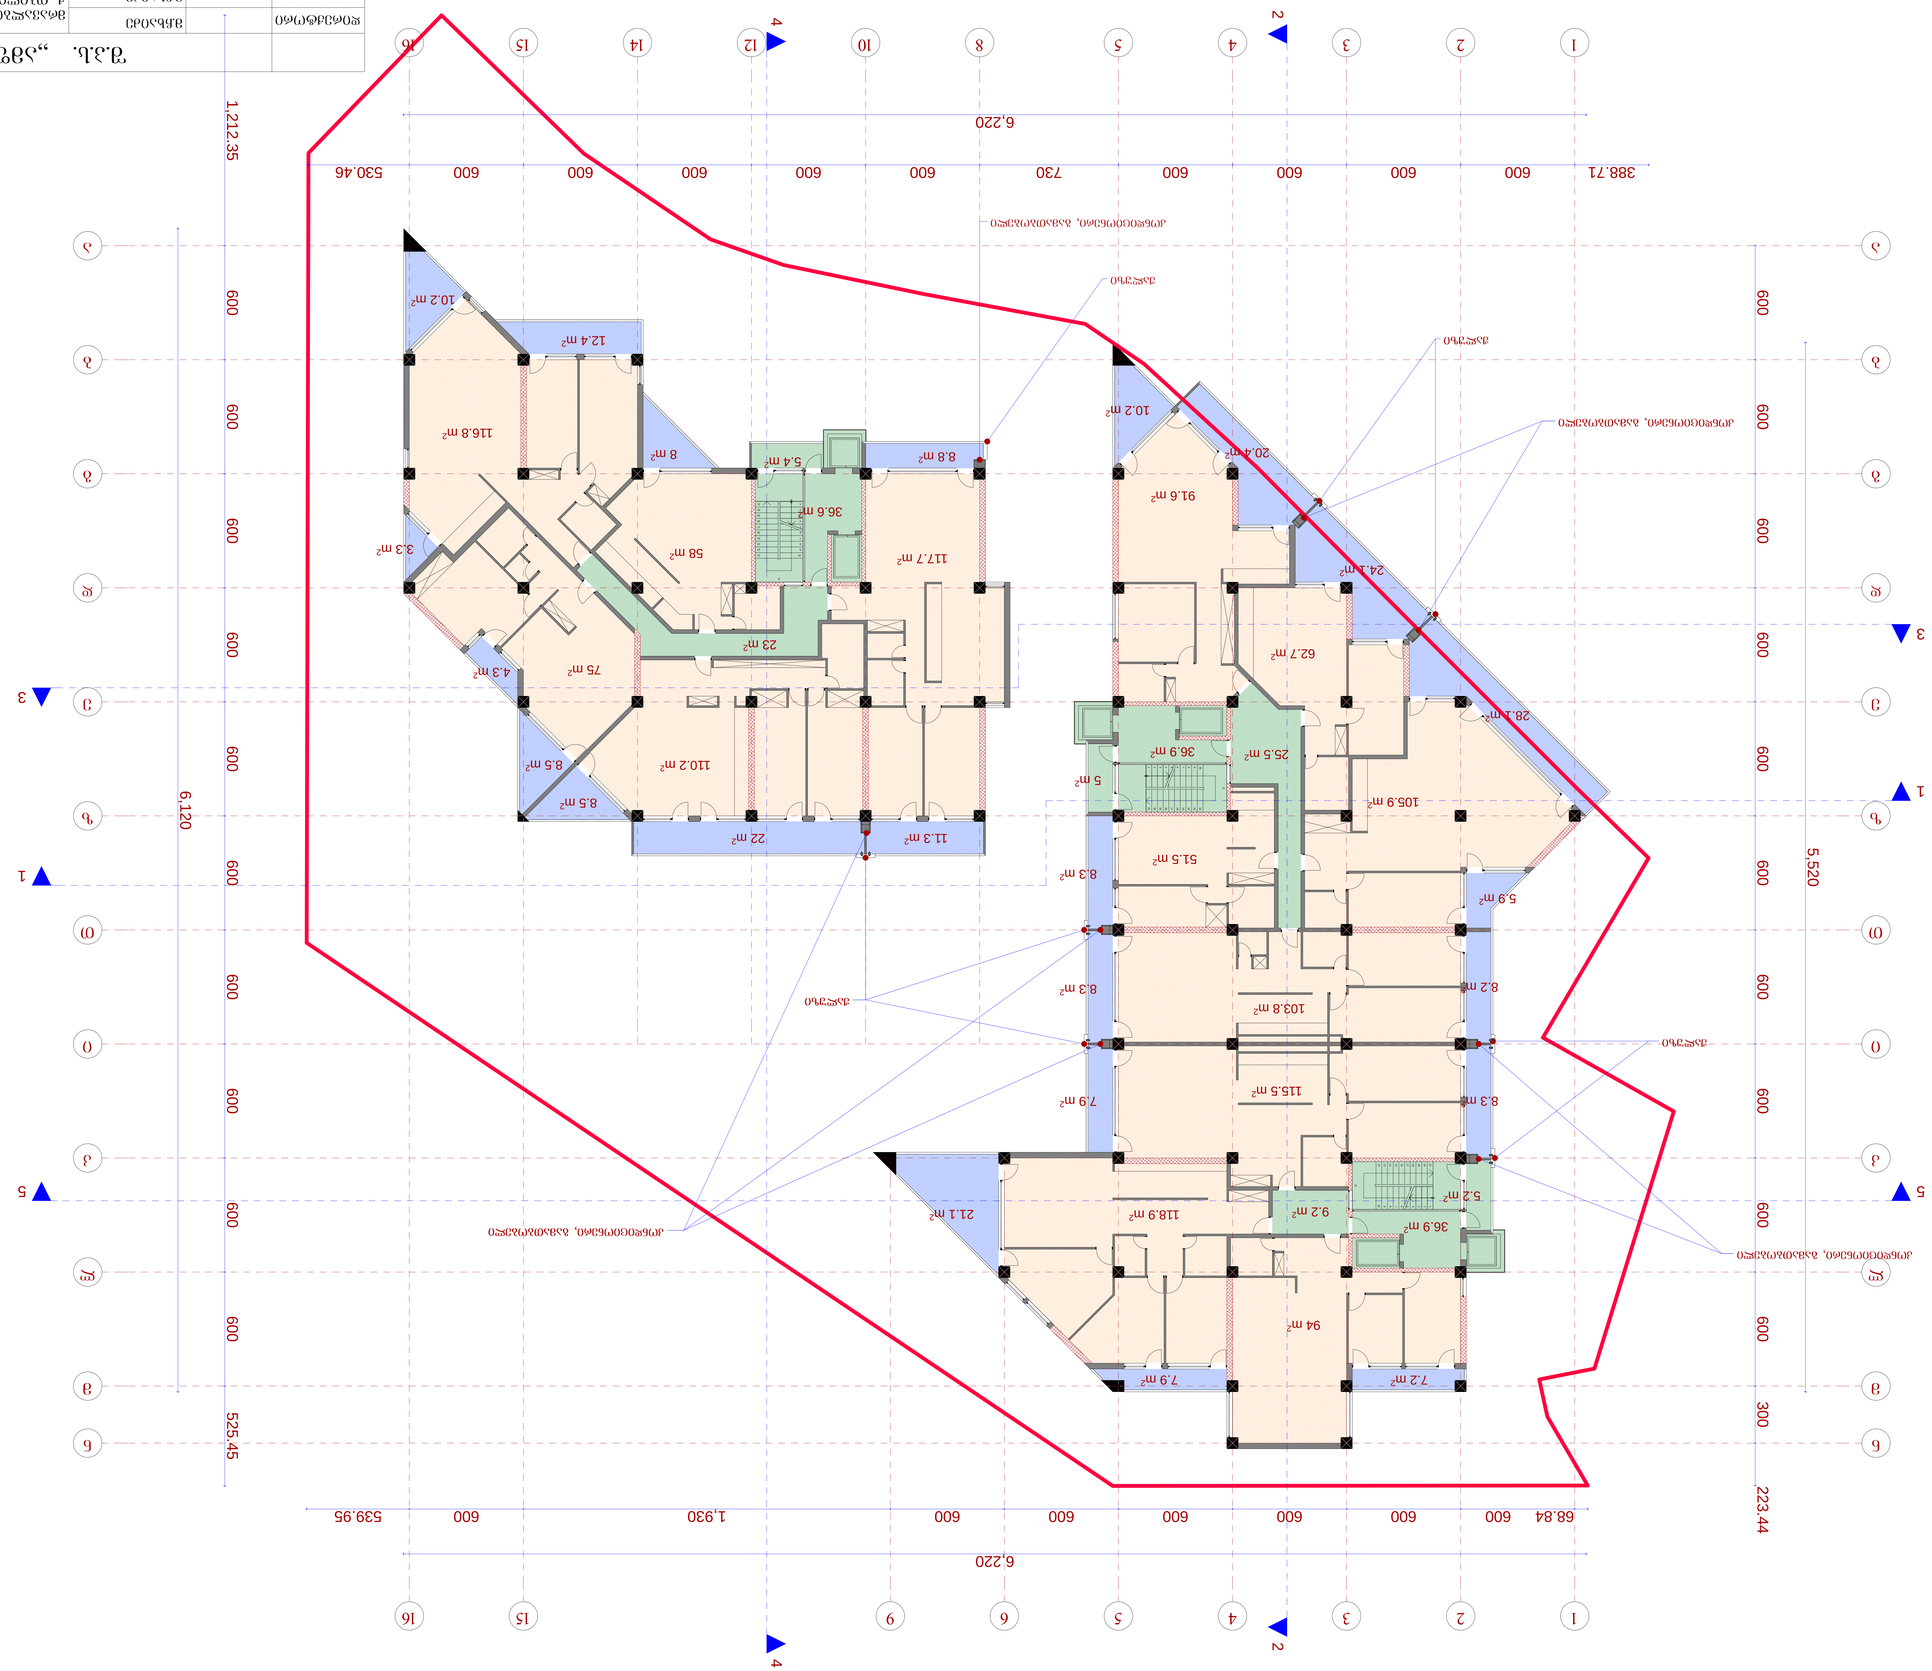



გეგმა 42.45 ნიშნულზე   მ.: 1:100

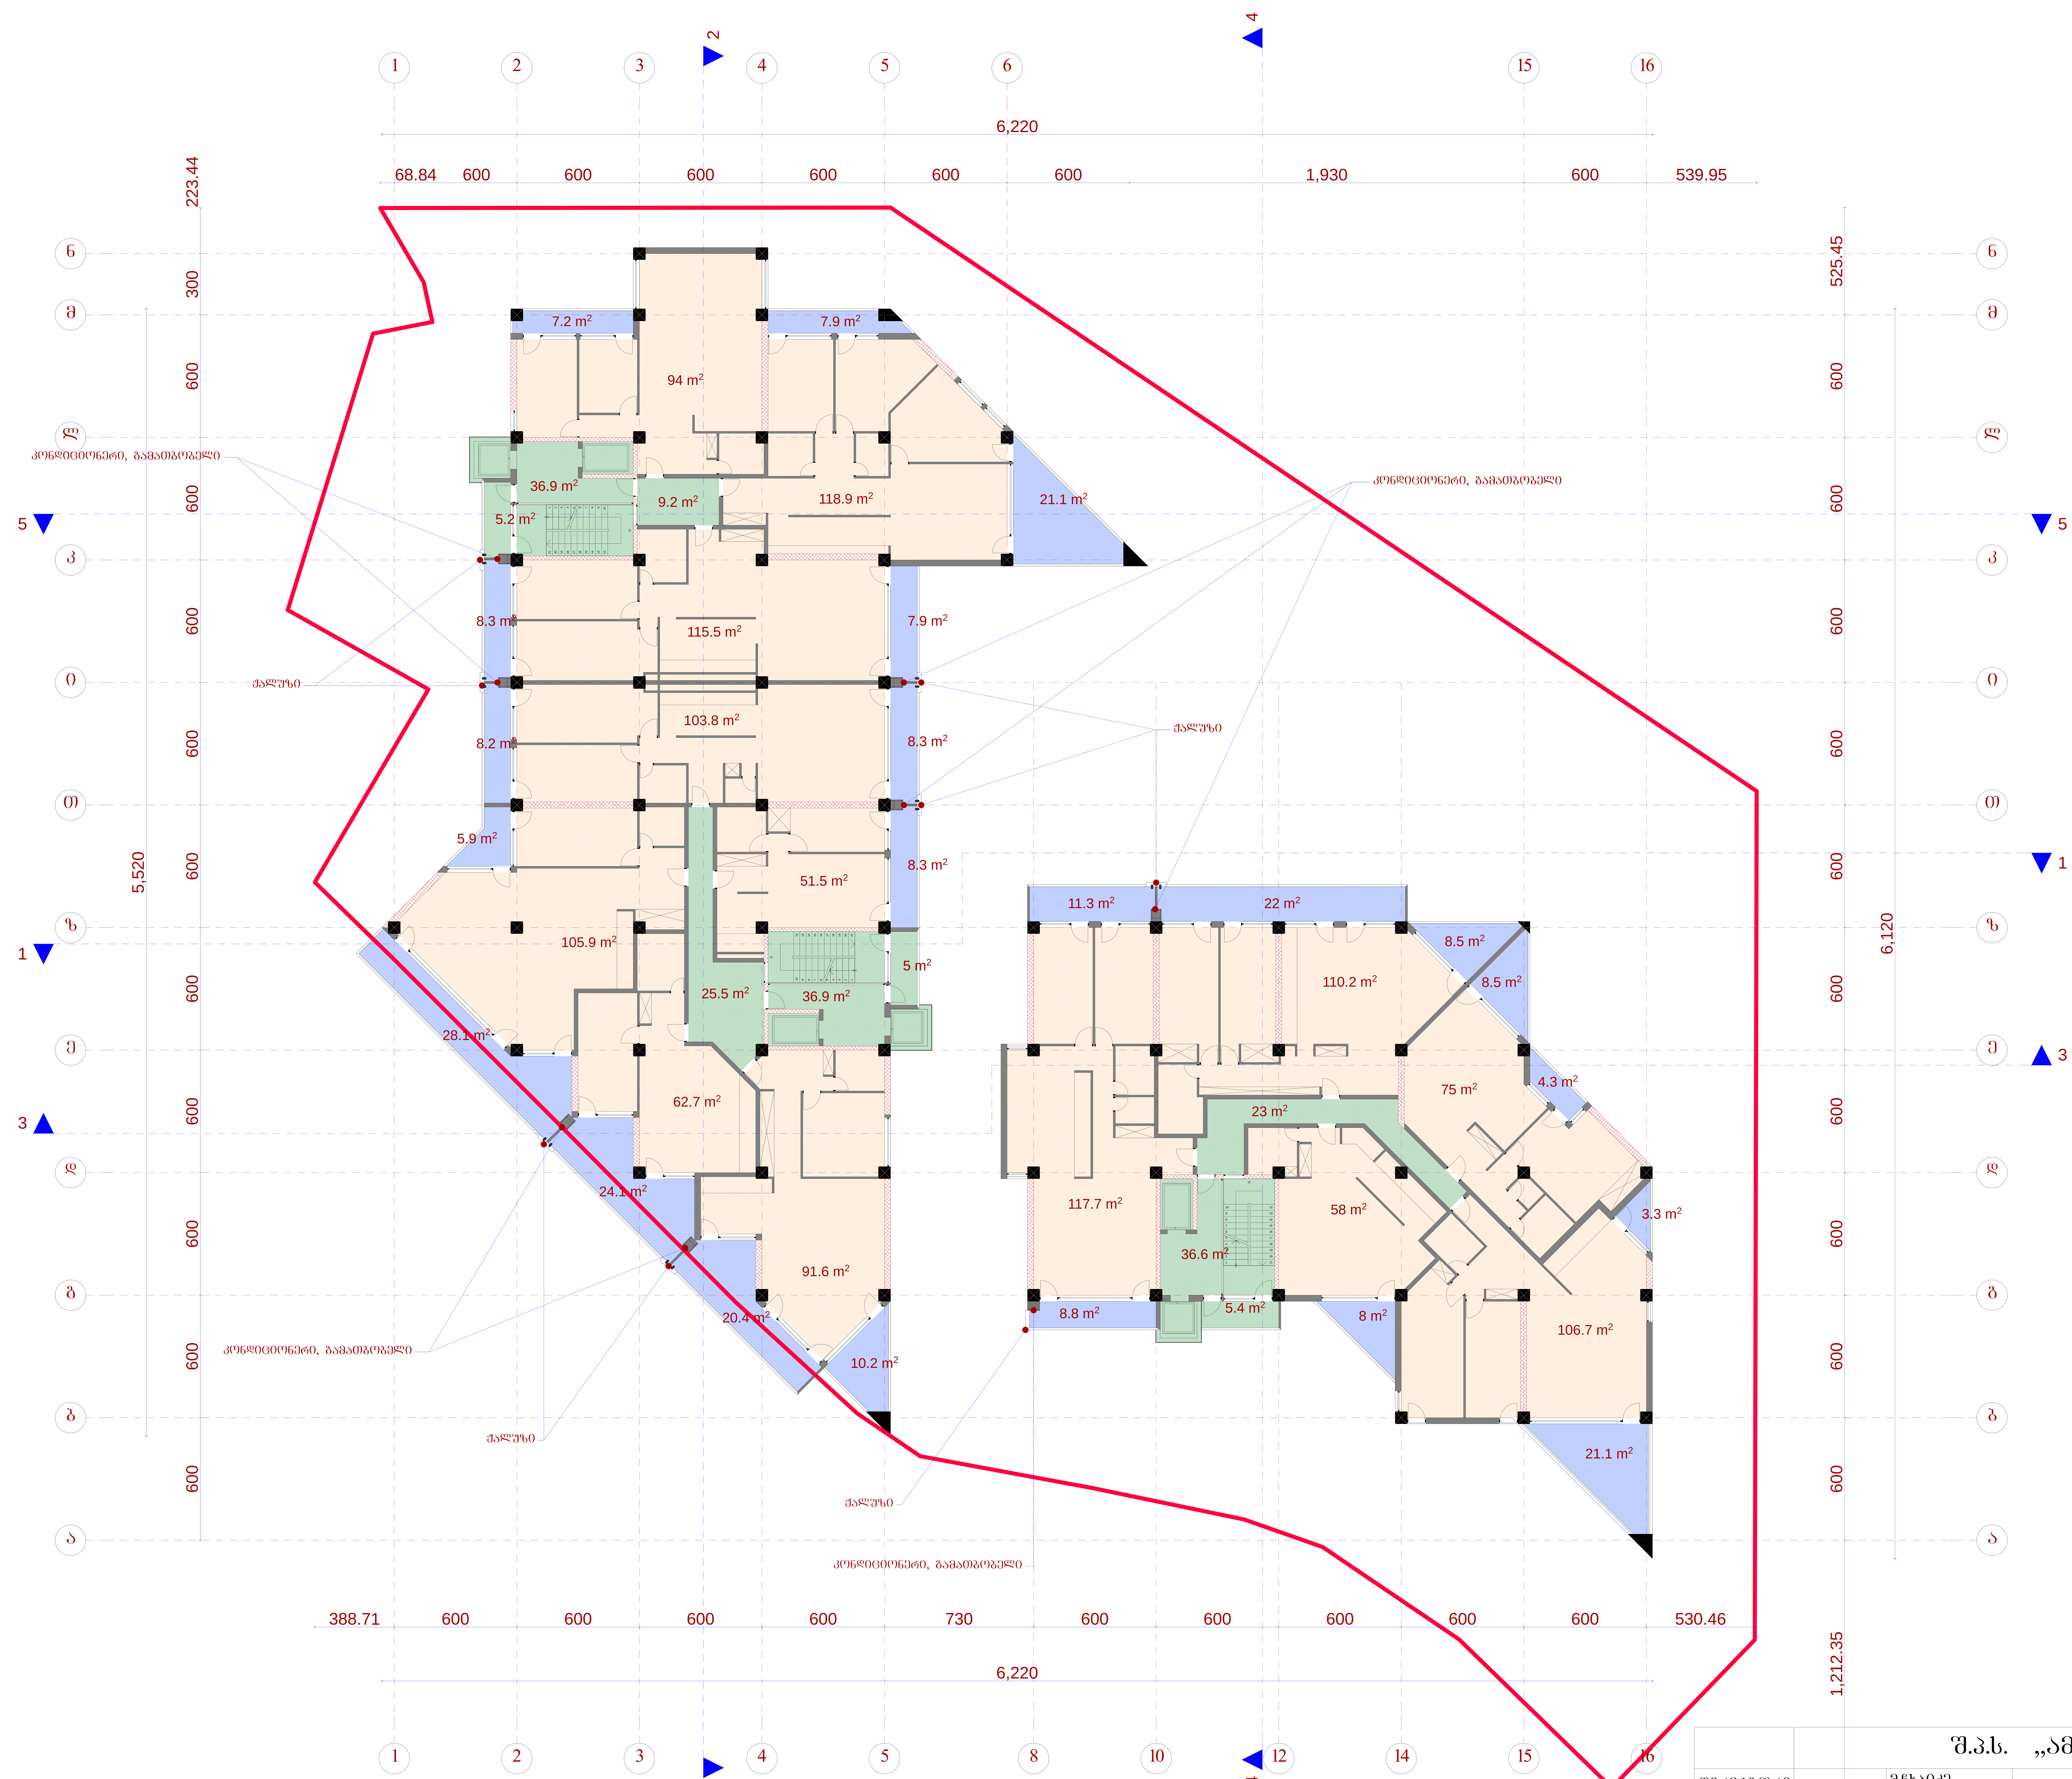

	შ.პ.ს. „ამფიონი"		
დირექტორი		მ.ჩხაიძე	მრავალბინიანი საცხოვრებელი სახლი ქ. თბილის, ვაკე-საბურთალოს რაიონი მე-9 საავადმყოფოს ჩრდილოეთით
პრ.მთ.არქიტ		მ.ჩხაიძე	
პრ.ავტორი		ნ.სვანიძე	
შეასრულა		მ.აბაიშვილი	მ 1:100
პრ.მთ. კონს.		მ.მექვაბიშვილი	გეგმა 42.45 ნიშნულზე
შეამოწმა		მ.ჩხაიძე	

სტადია	ფურც.	ფურც.რ.
პრ.		

დაკვეთა №

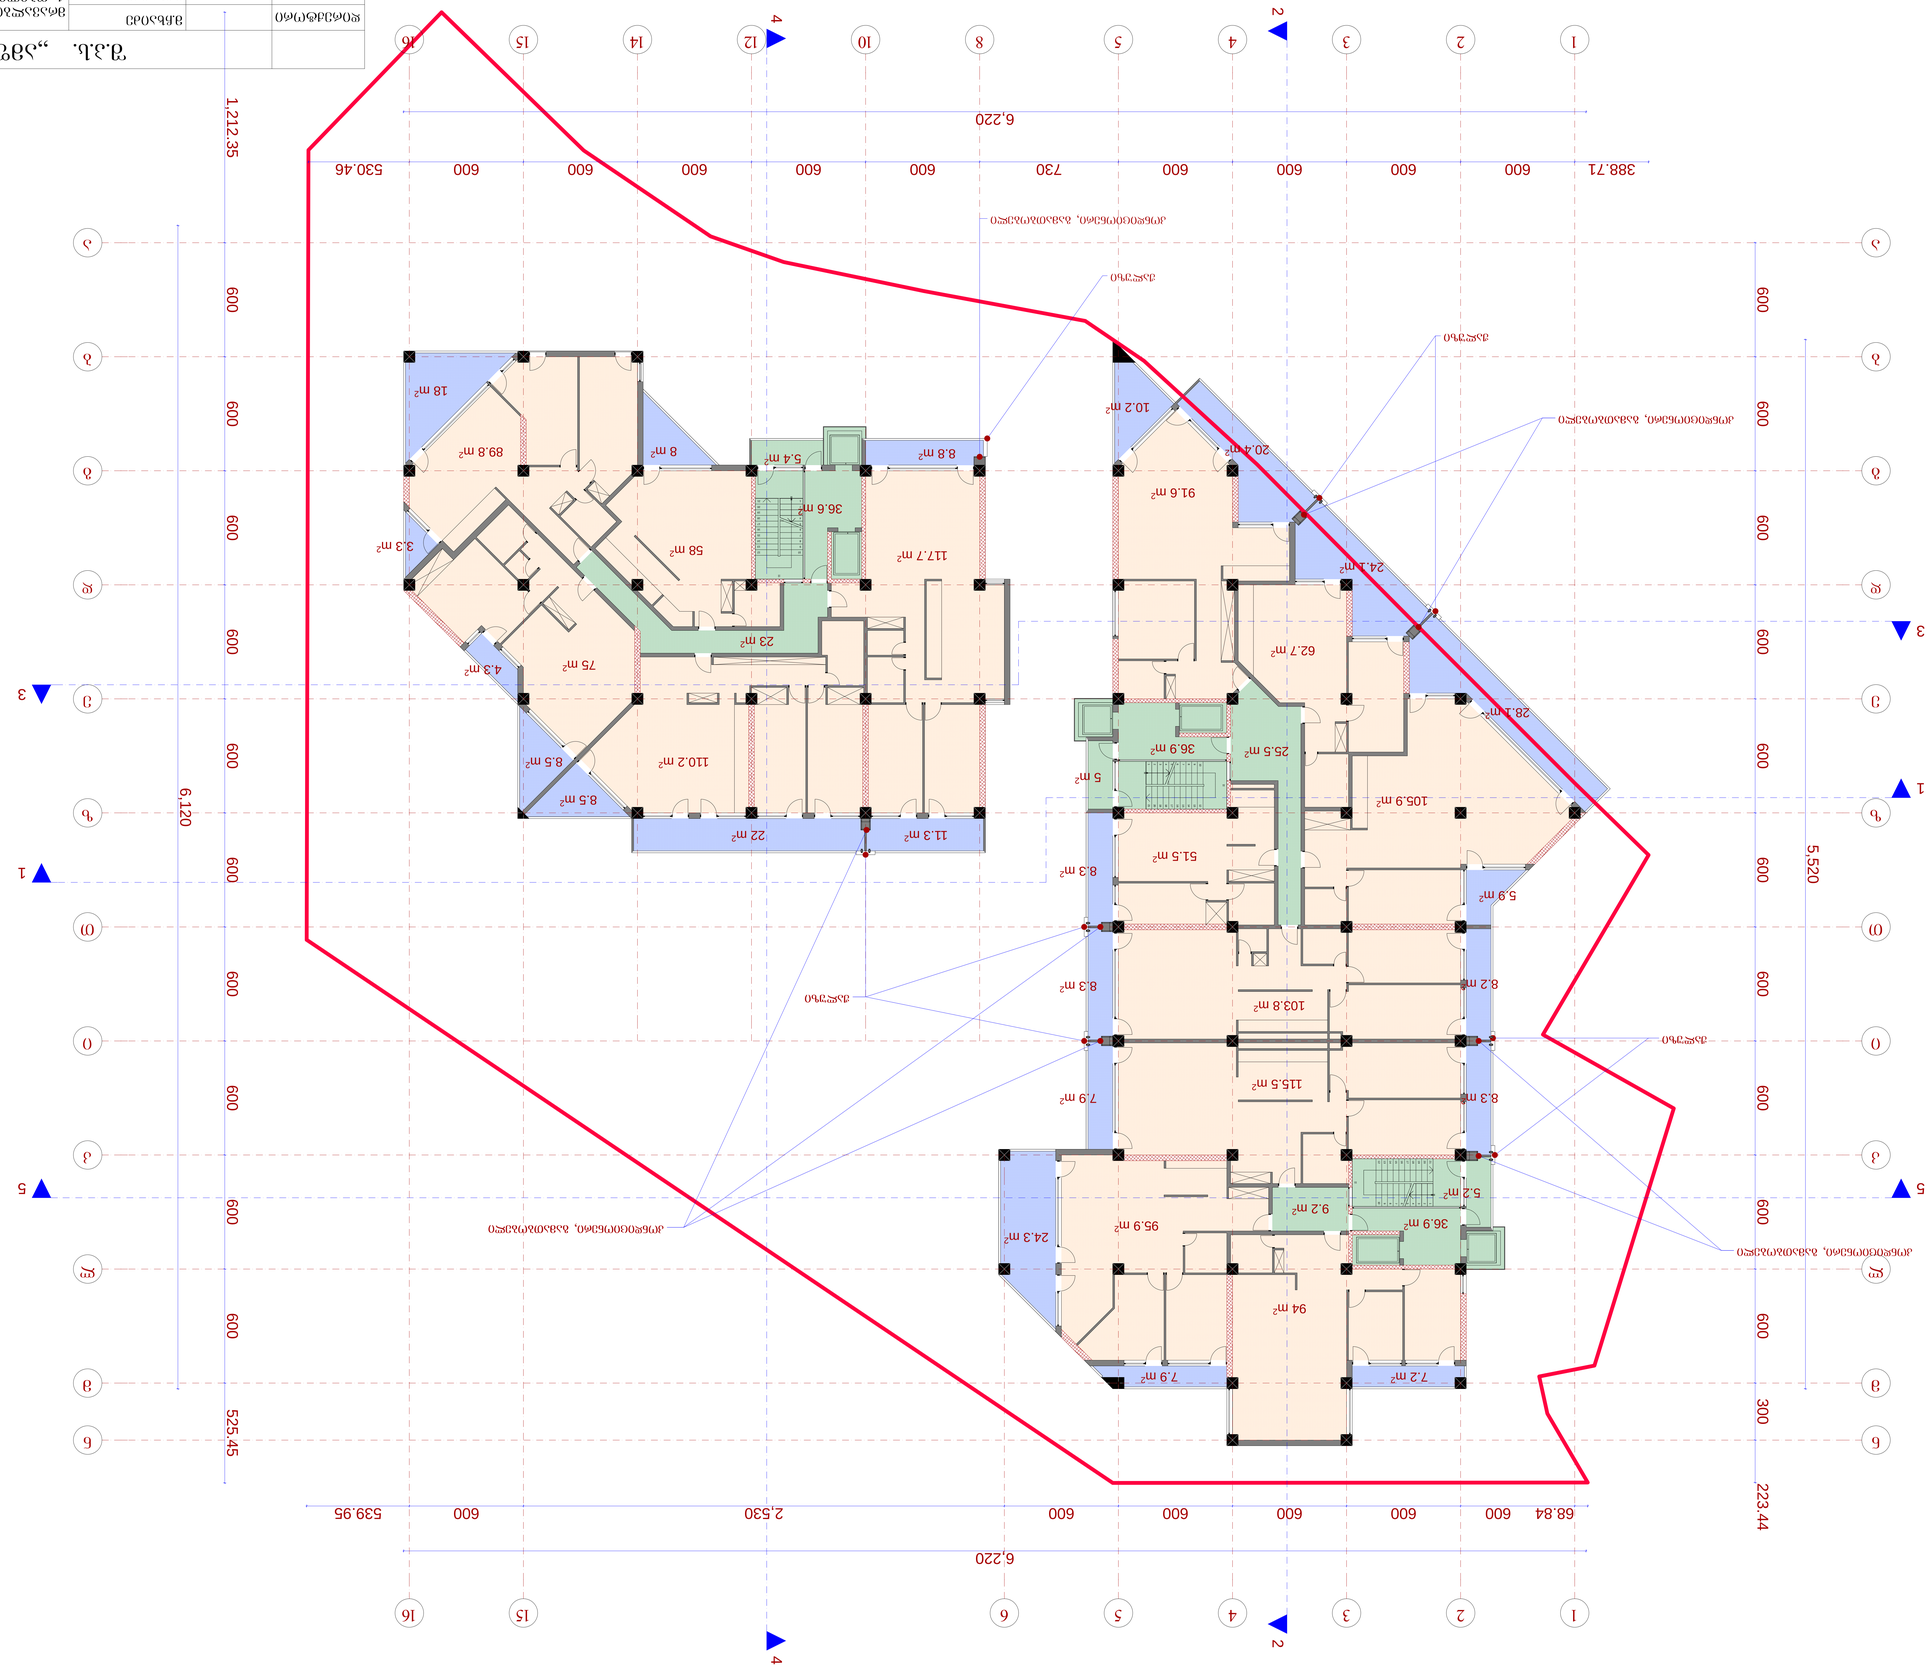
1
2
3
4
5
6
7
8
9
10
11
12
13
14
15
16
1,212.35
6,120
525.45
5,520
223.44
6,220
388.71
530.46
730
539.95
2,530
68.84
600
300
105.9 m²
62.7 m²
28.1 m²
24.1 m²
91.6 m²
20.4 m²
10.2 m²
25.5 m²
36.9 m²
5 m²
5.9 m²
8.3 m²
51.5 m²
11.3 m²
22 m²
110.2 m²
8.5 m²
75 m²
4.3 m²
23 m²
58 m²
117.7 m²
36.6 m²
5.4 m²
8.8 m²
8 m²
89.8 m²
18 m²
3.3 m²
7.2 m²
94 m²
7.9 m²
24.3 m²
95.9 m²
9.2 m²
5.2 m²
36.9 m²
115.5 m²
8.3 m²
7.9 m²
103.8 m²
8.2 m²
8.3 m²
5.9 m²
8.3 m²
51.5 m²
5 m²
36.9 m²
25.5 m²
20.4 m²
10.2 m²
91.6 m²
24.1 m²
62.7 m²
28.1 m²
105.9 m²
5.9 m²
8.3

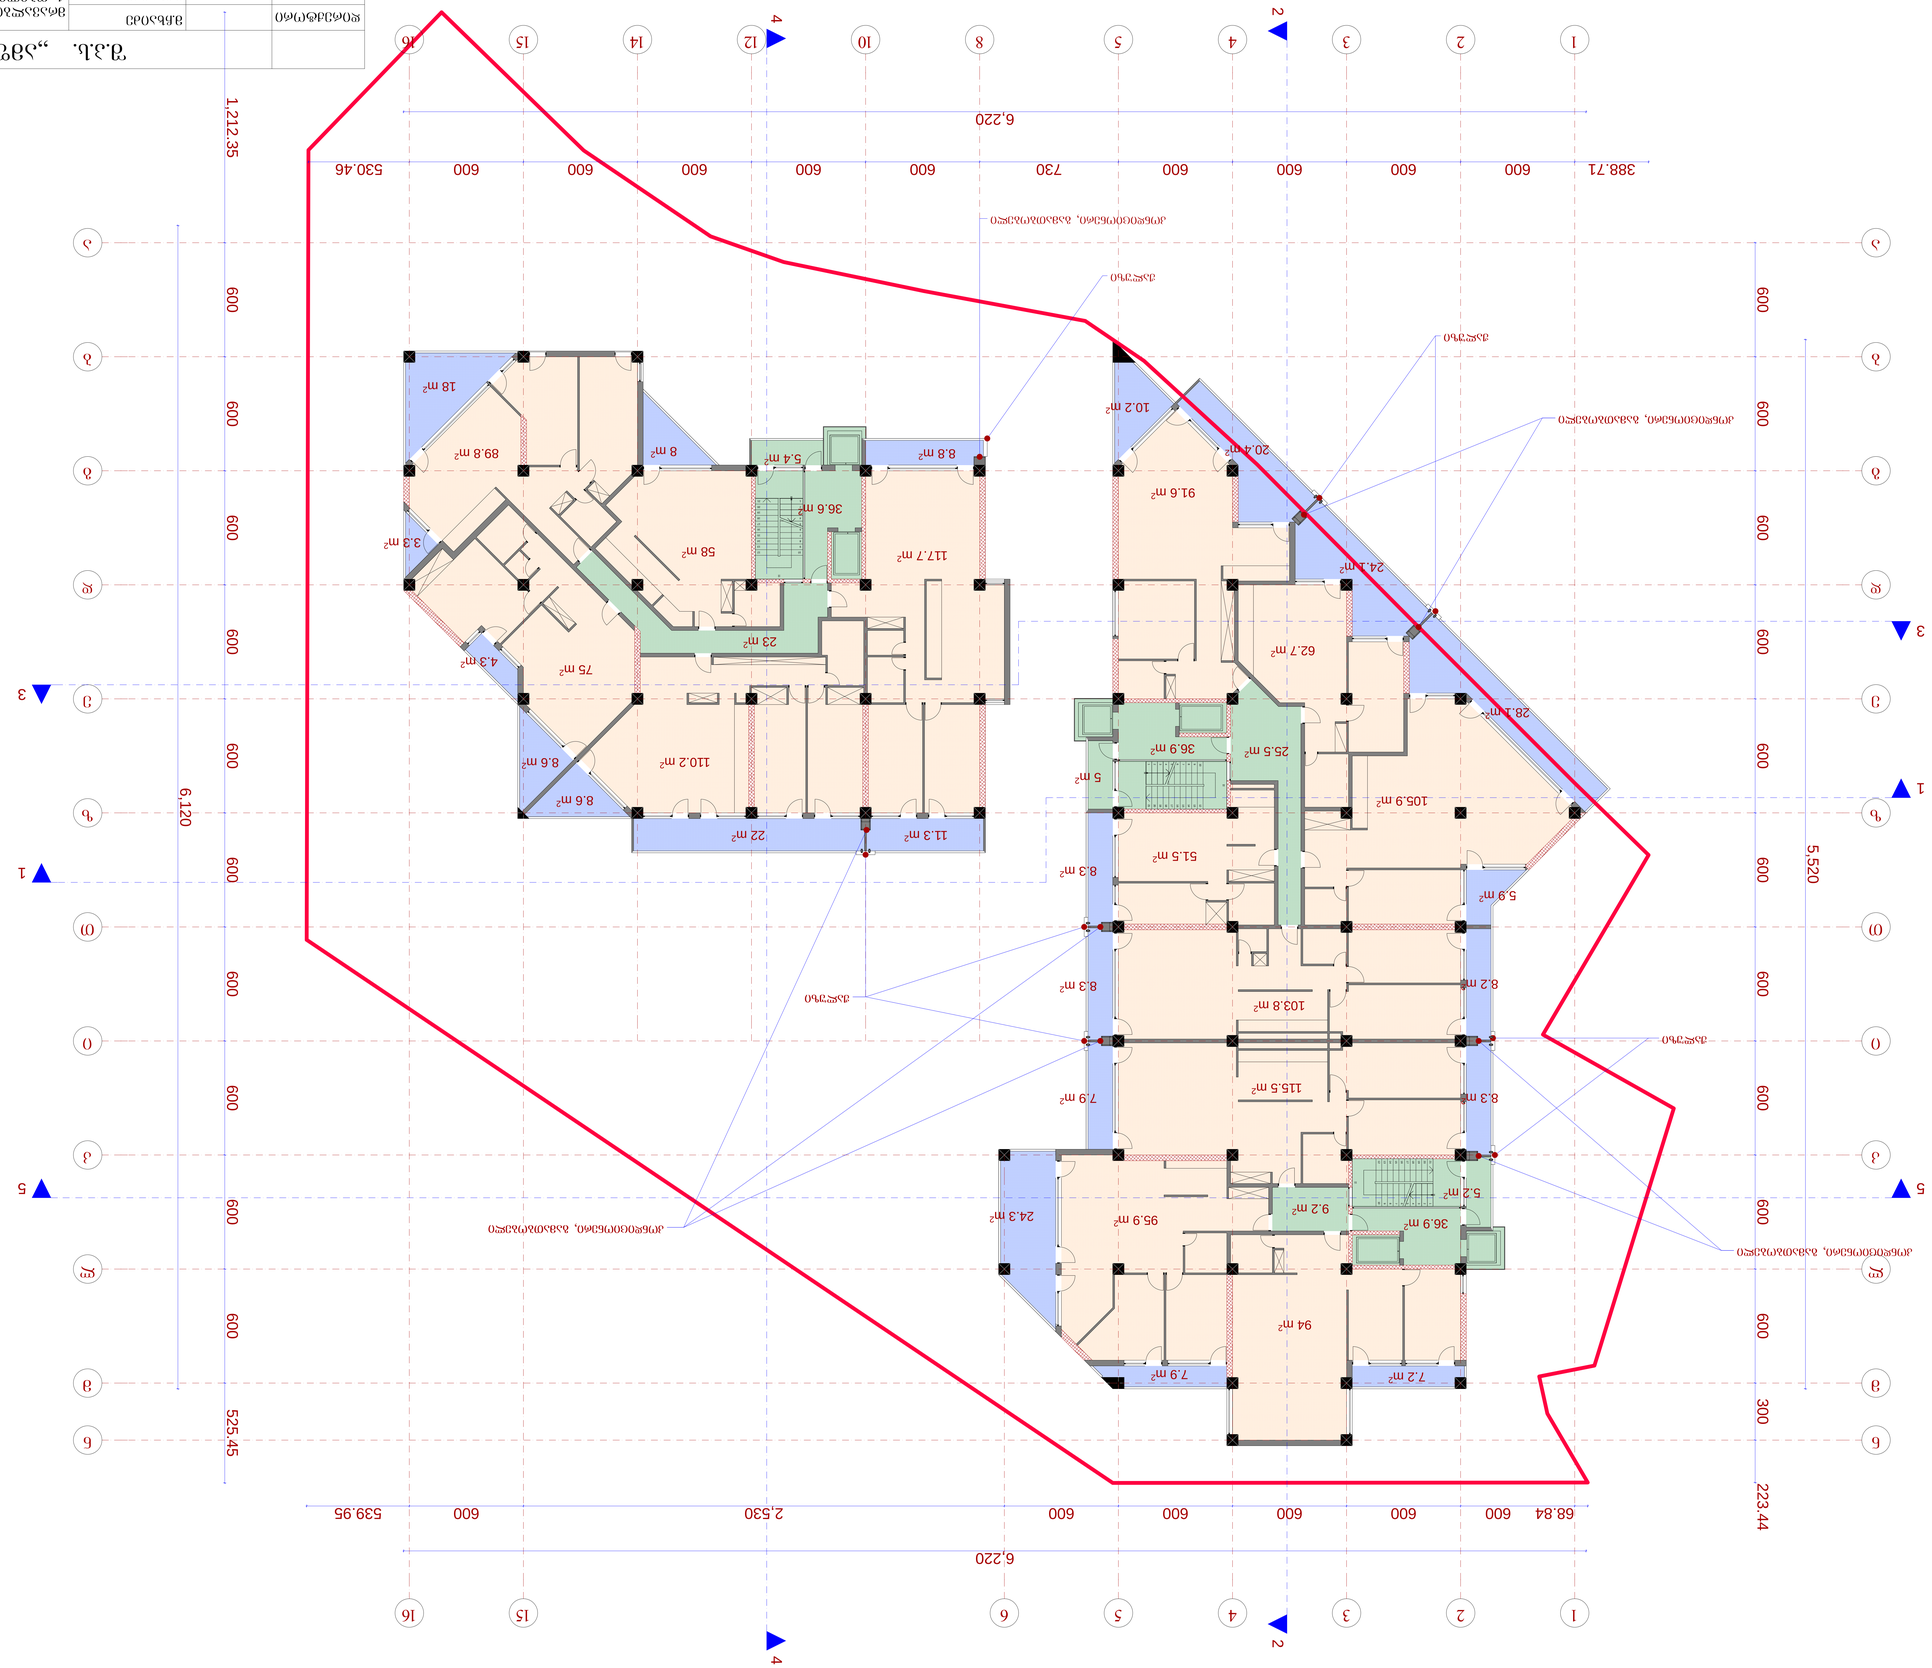



გეგმა 52.35 ნიშნულზე მ.: 1:100

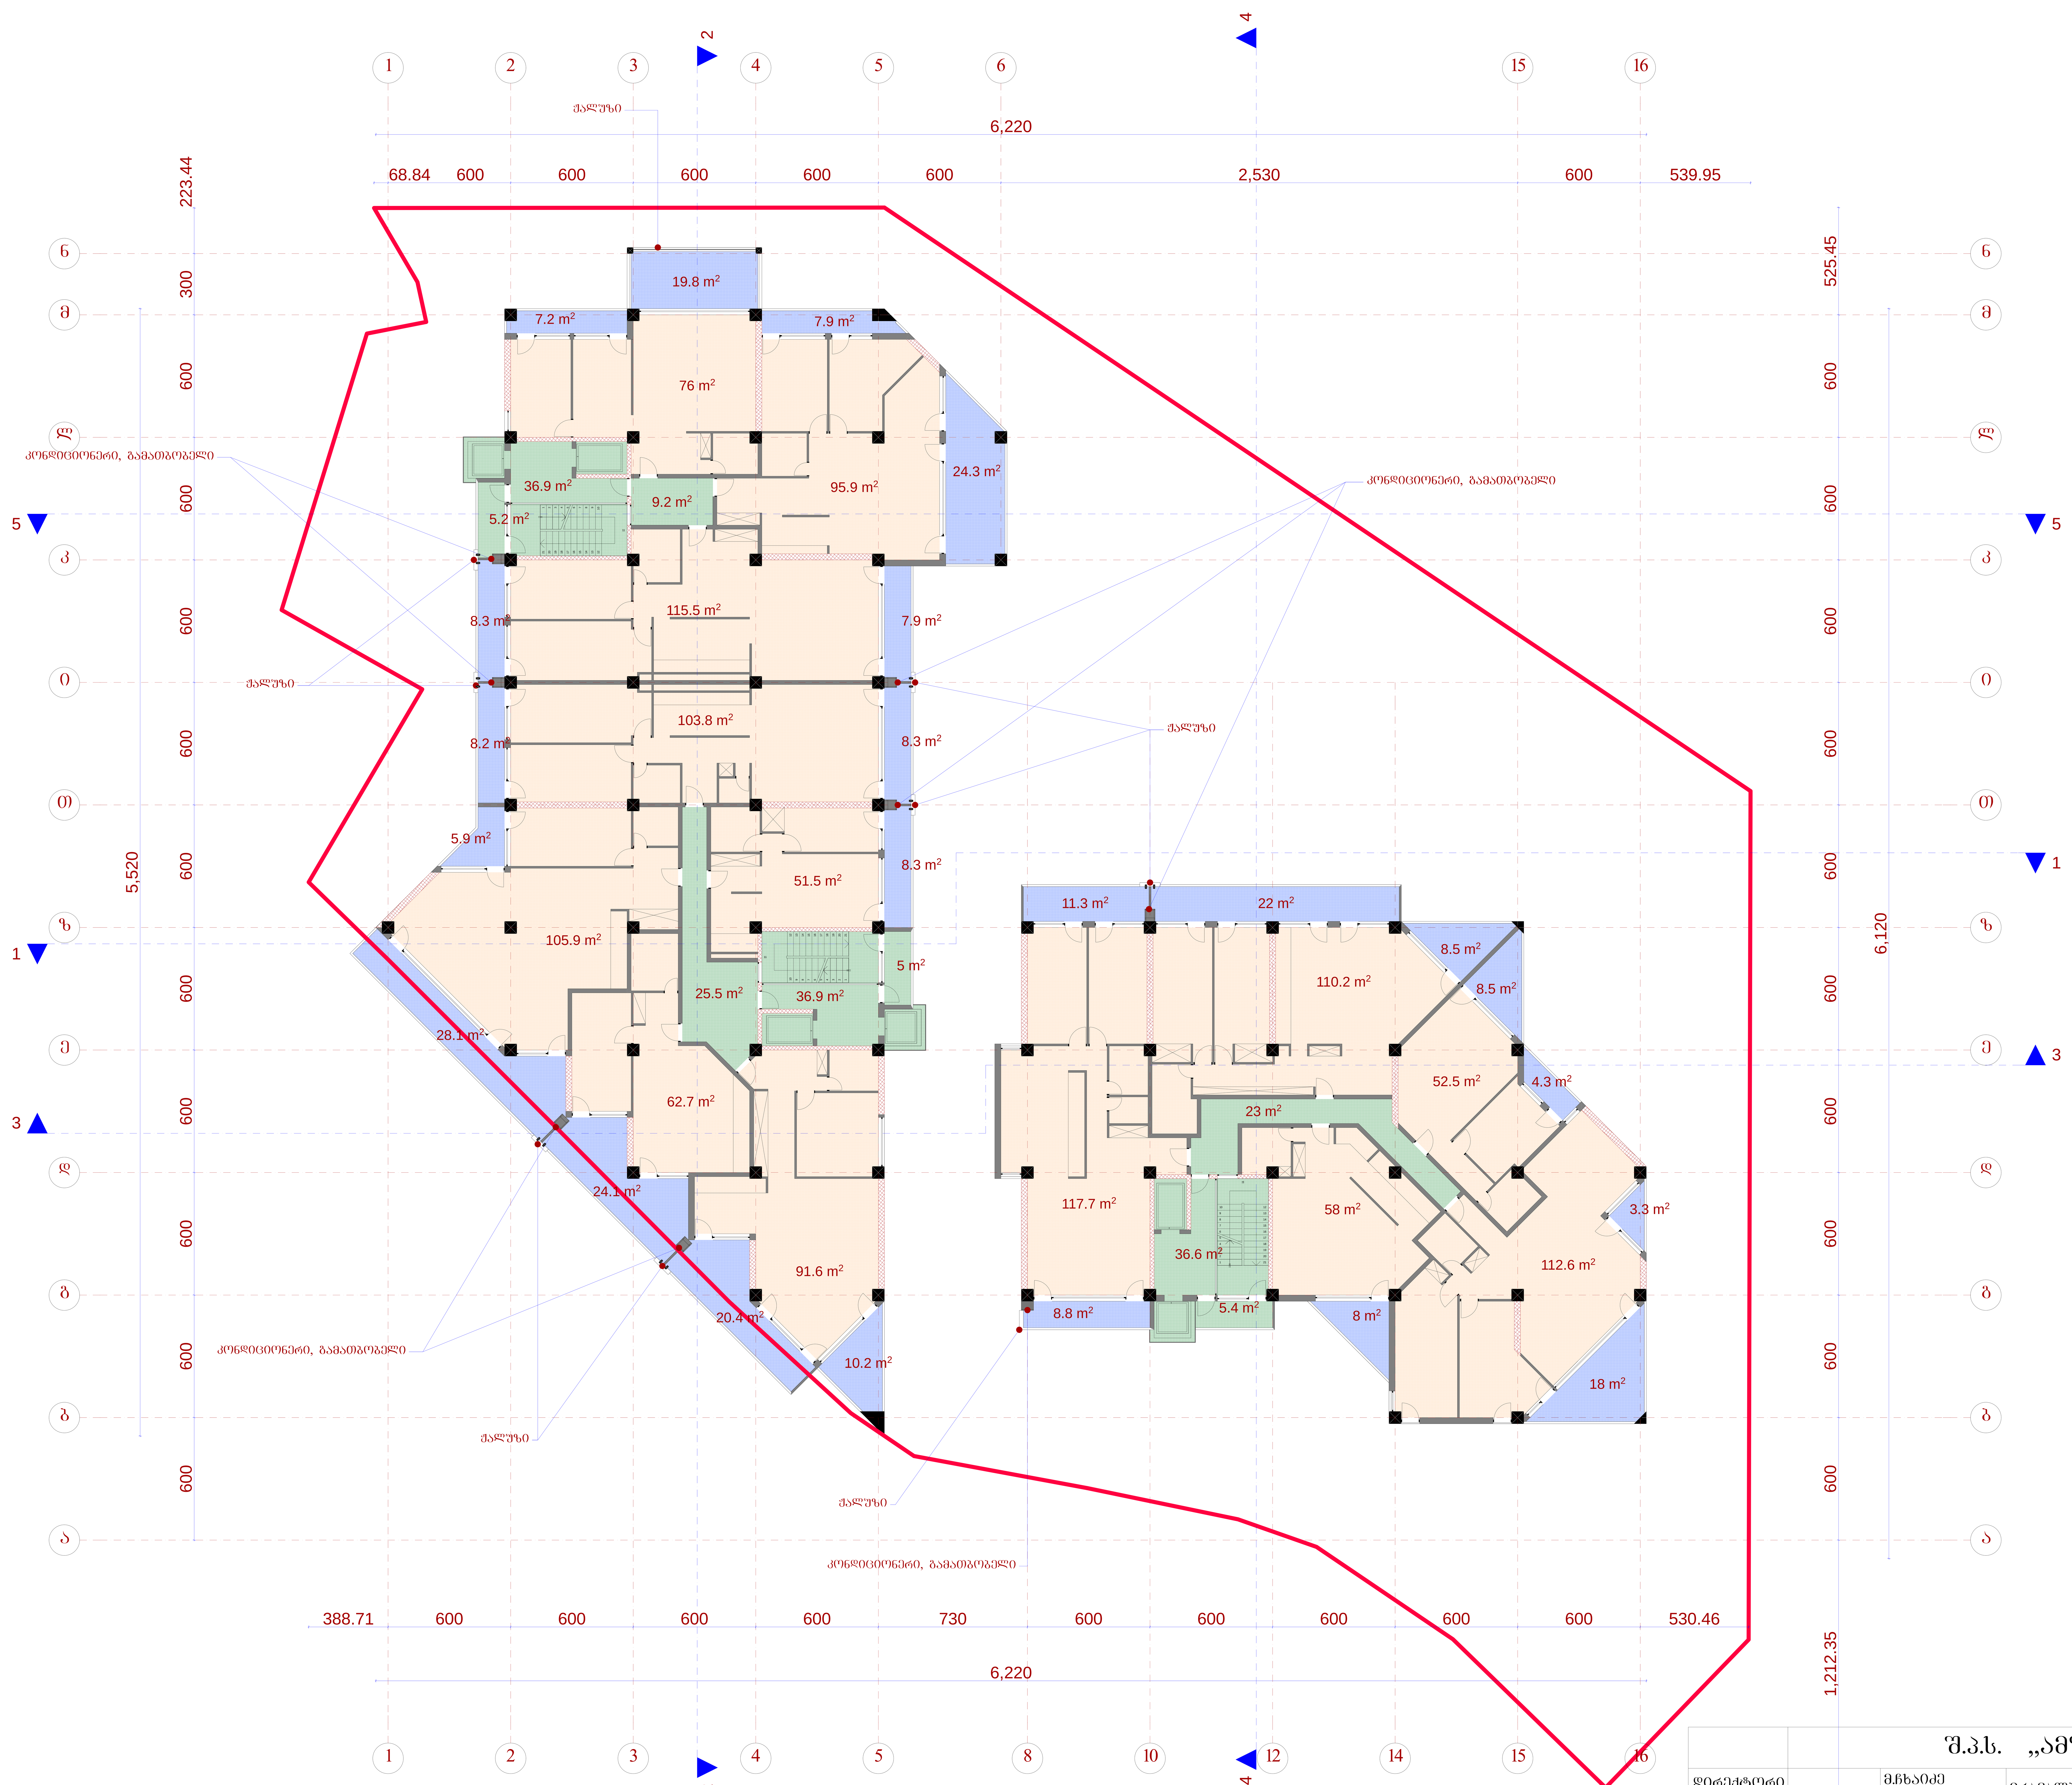

	შ.პ.ს. „ამფიონი"			
დირექტორი	მ.ჩხაიძე	მრავალბინიანი საცხოვრებელი სახლი ქ. თბილის, ვაკე-საბურთალოს რაიონი მე-9 საავადმყოფოს ჩრდილოეთით		
პრ.მთ.არქიტ	მ.ჩხაიძე			
პრ.ავტორი	ნ.სვანიძე			
შეასრულა	მ.აბაიშვილი	მ 1:100	სტადია / ფურც.	ფურც.რ.
პრ.მთ. კონს.	მ.მექვაბიშვილი	გეგმა 52.35 ნიშნულზე	პრ.	
შეამოწმა	მ.ჩხაიძე		დაკვეთა №	

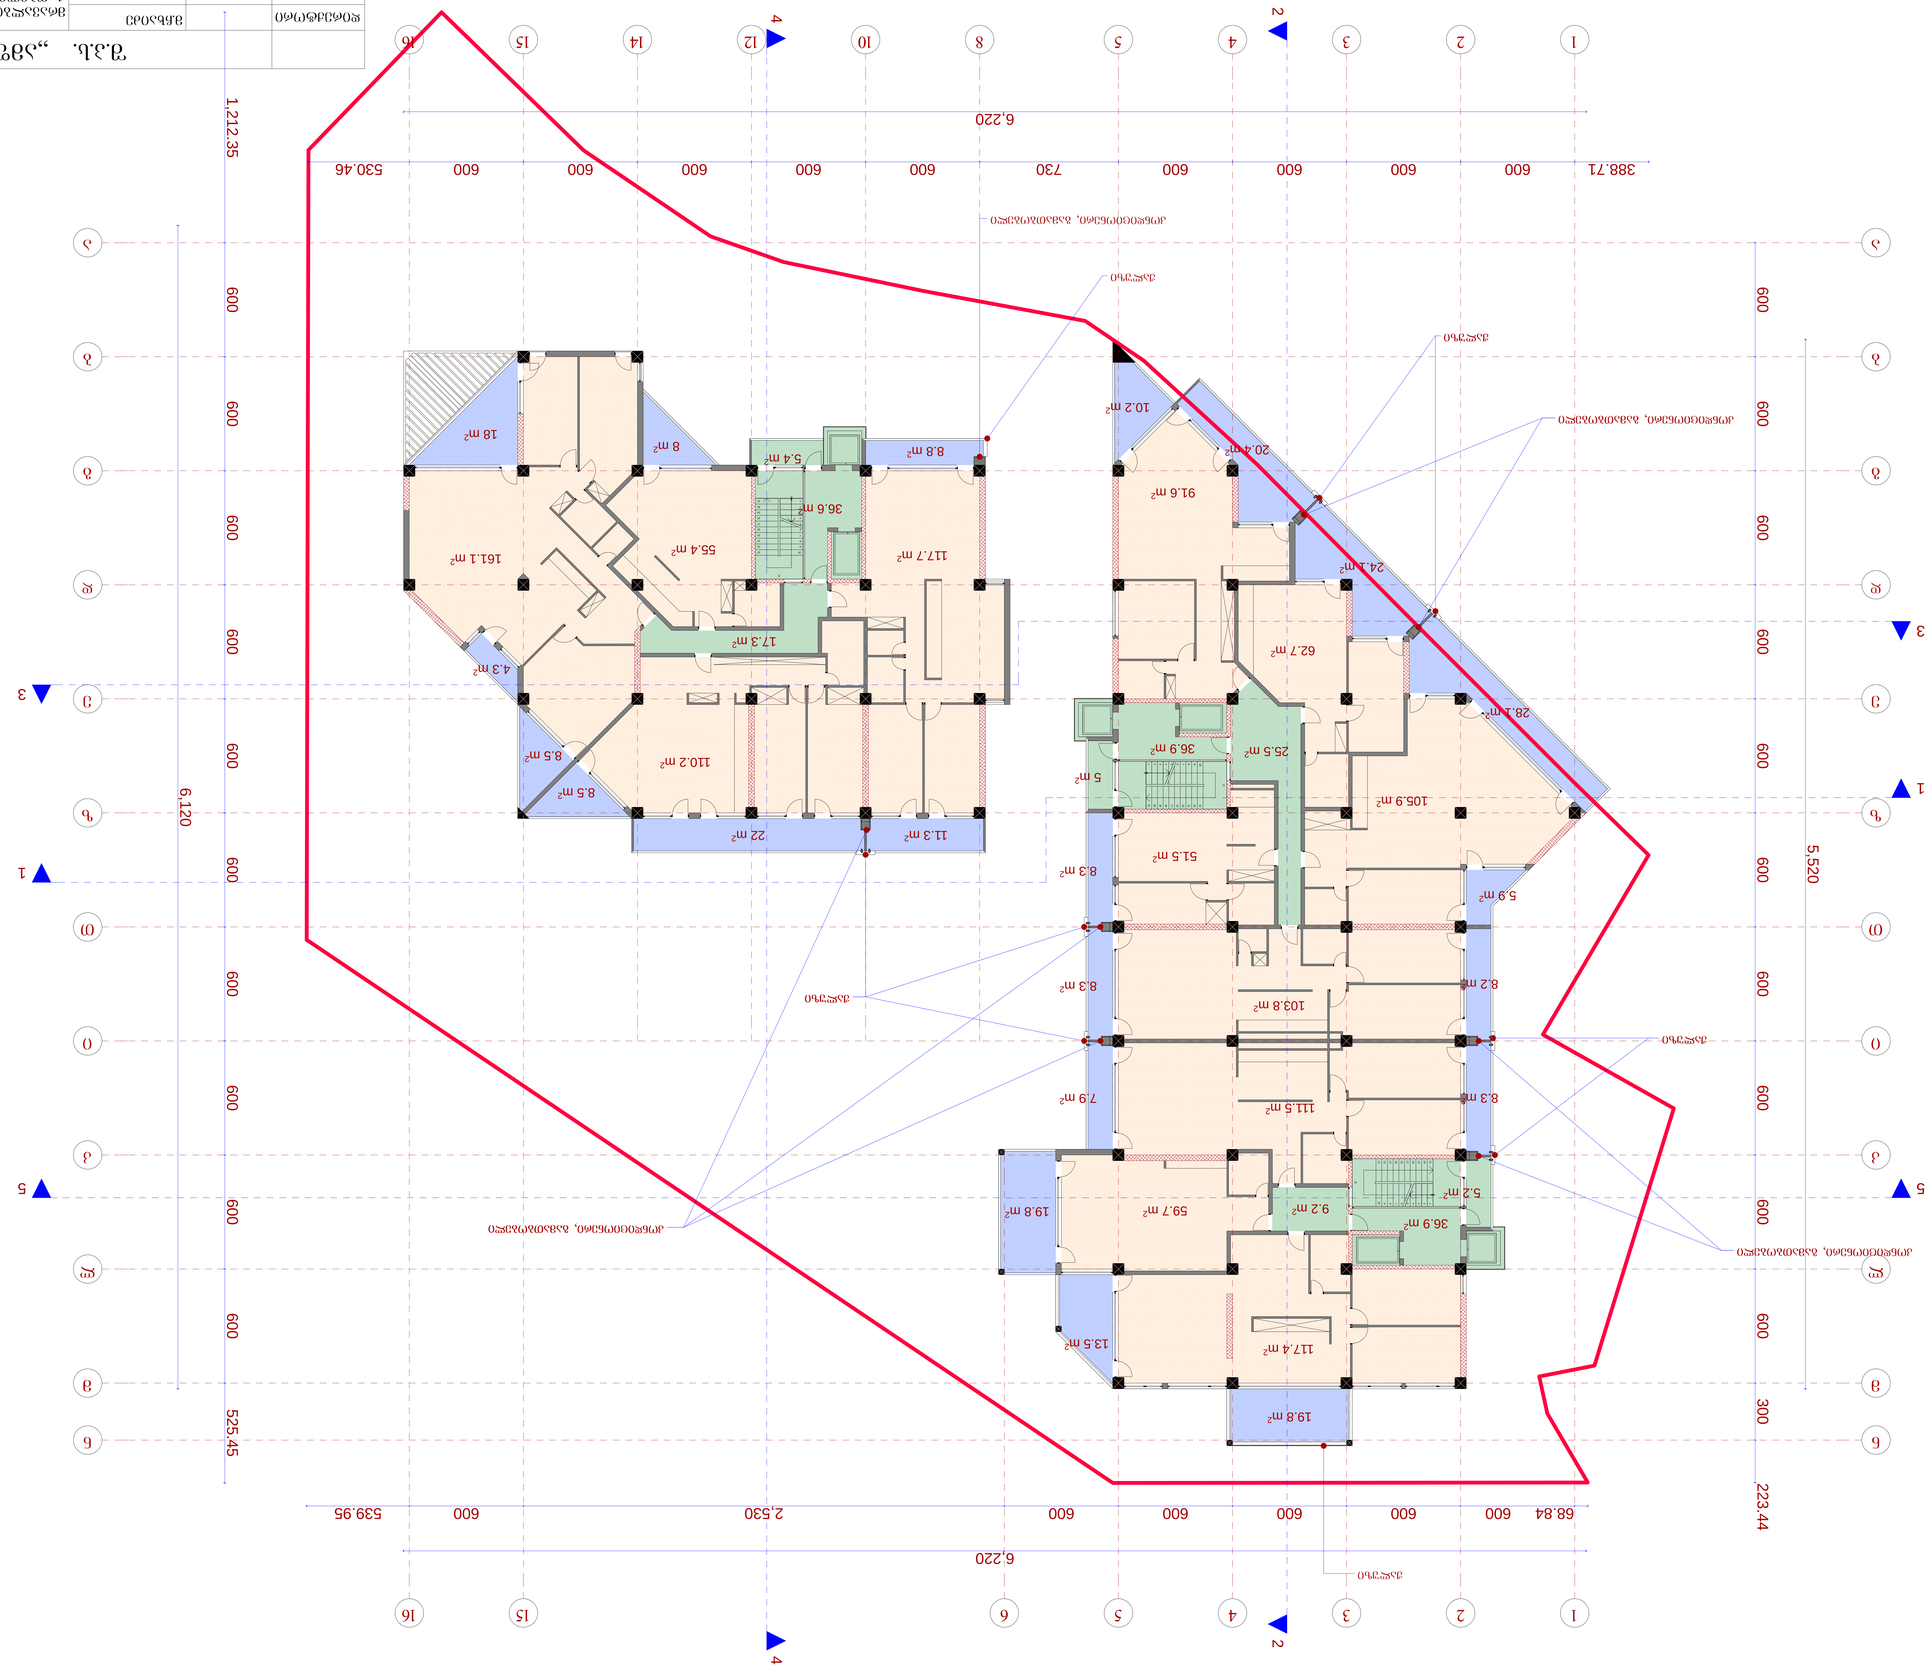


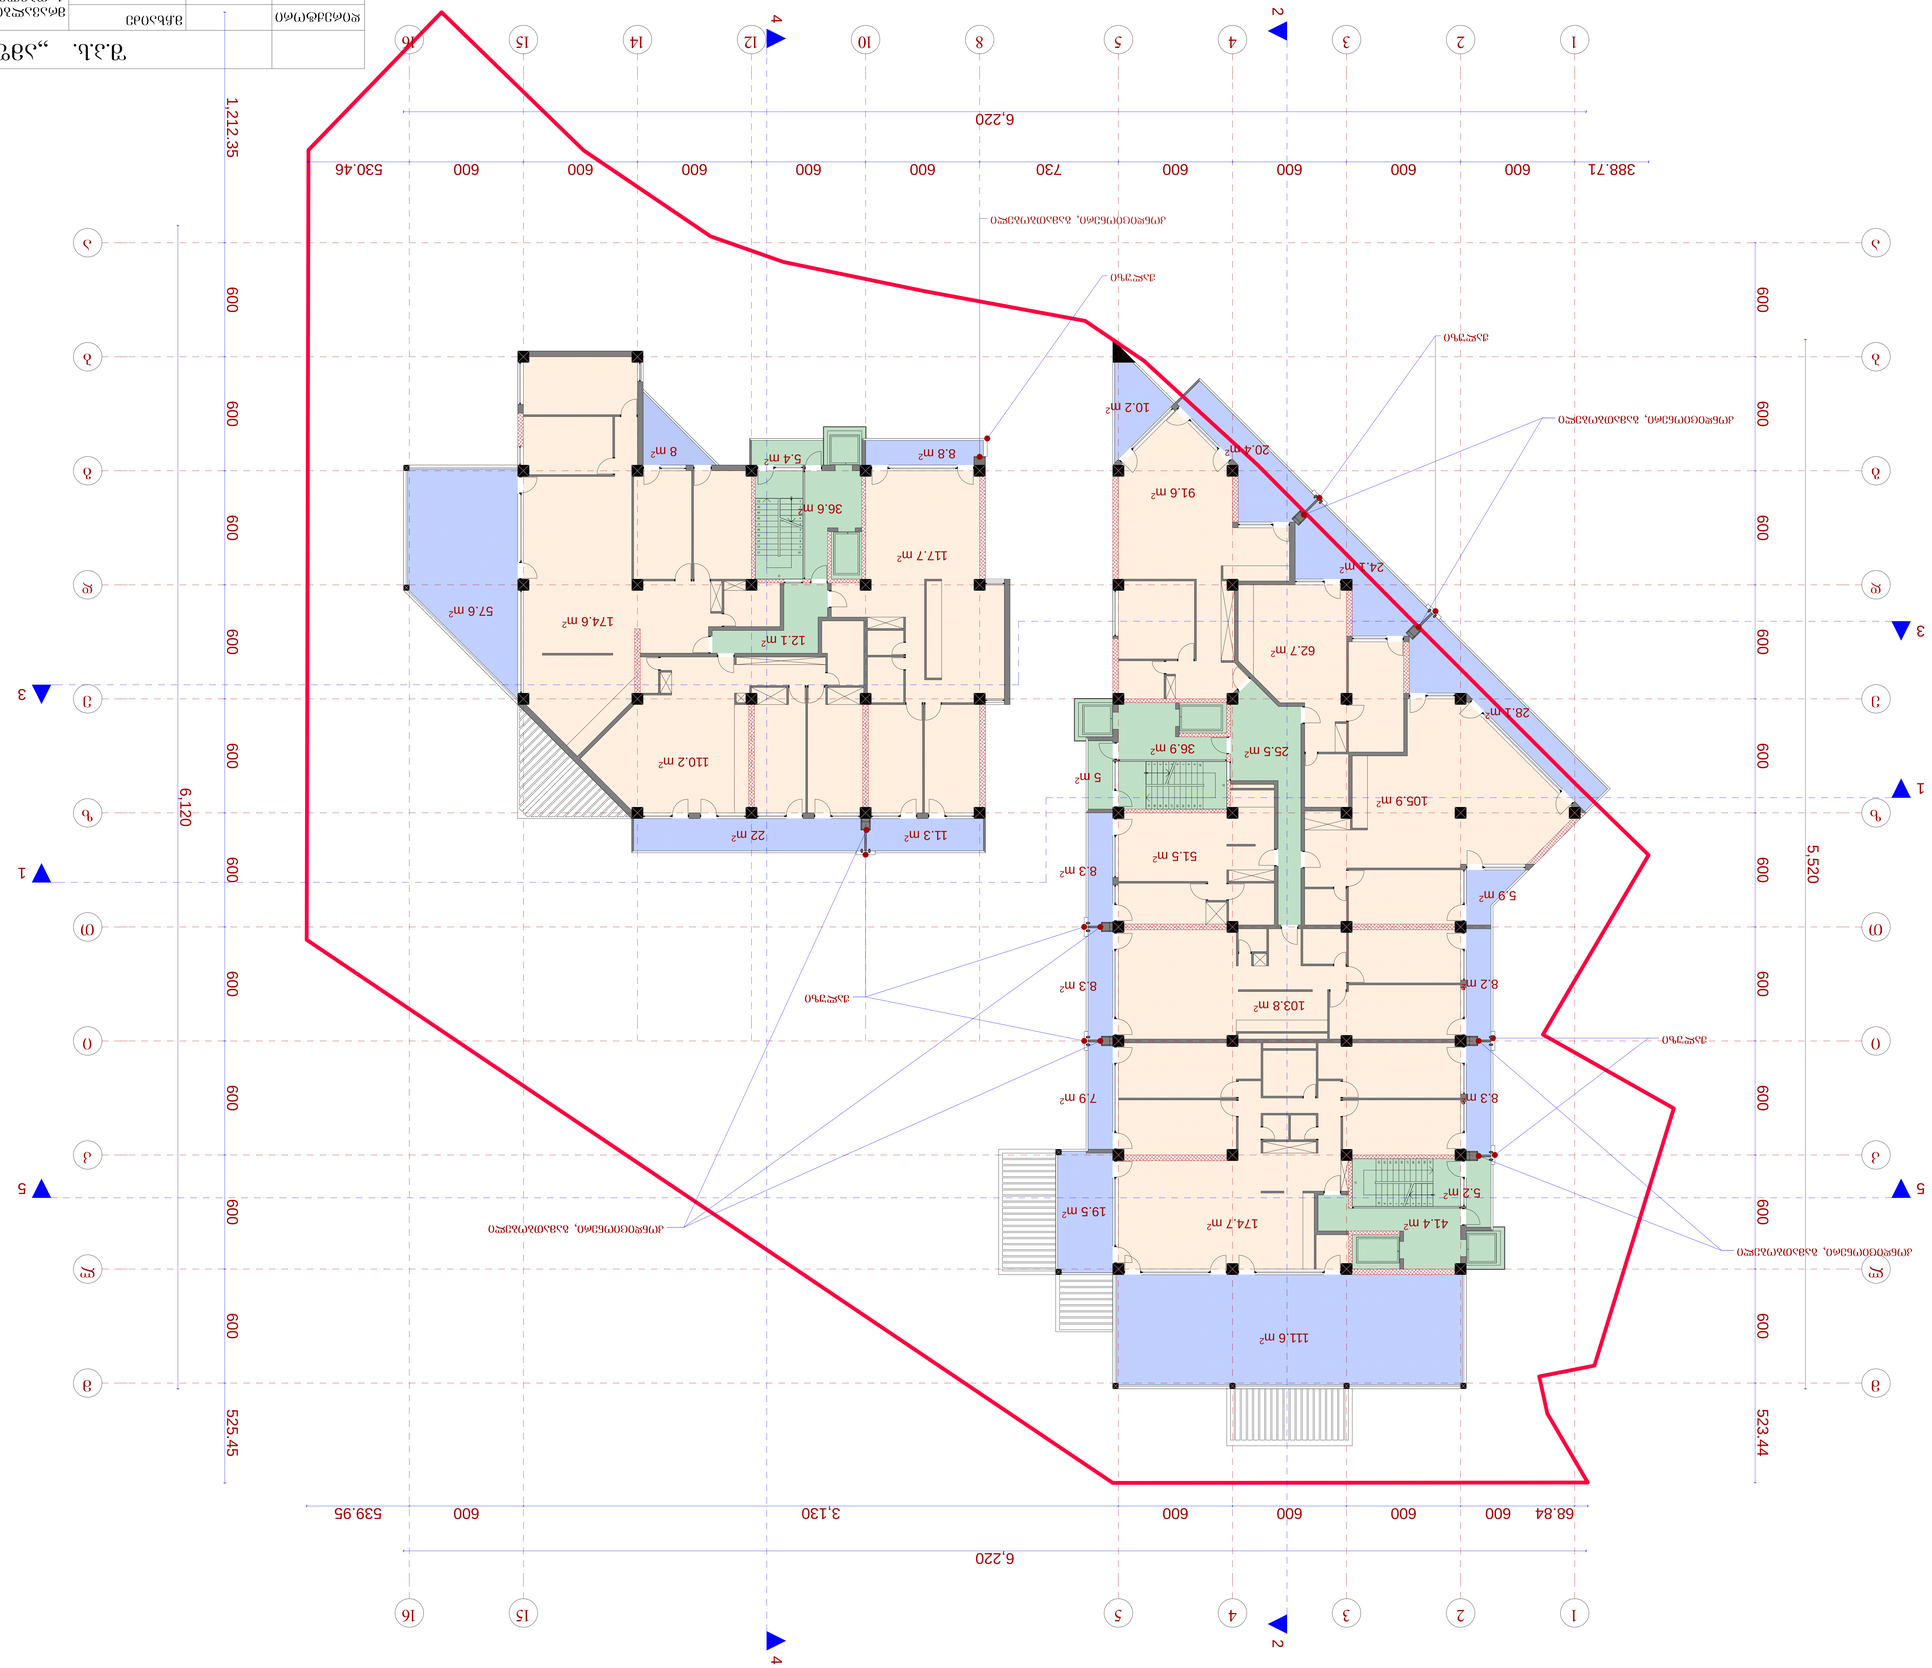



გეგმა 62.25 ნიშნულზე მ.: 1:100

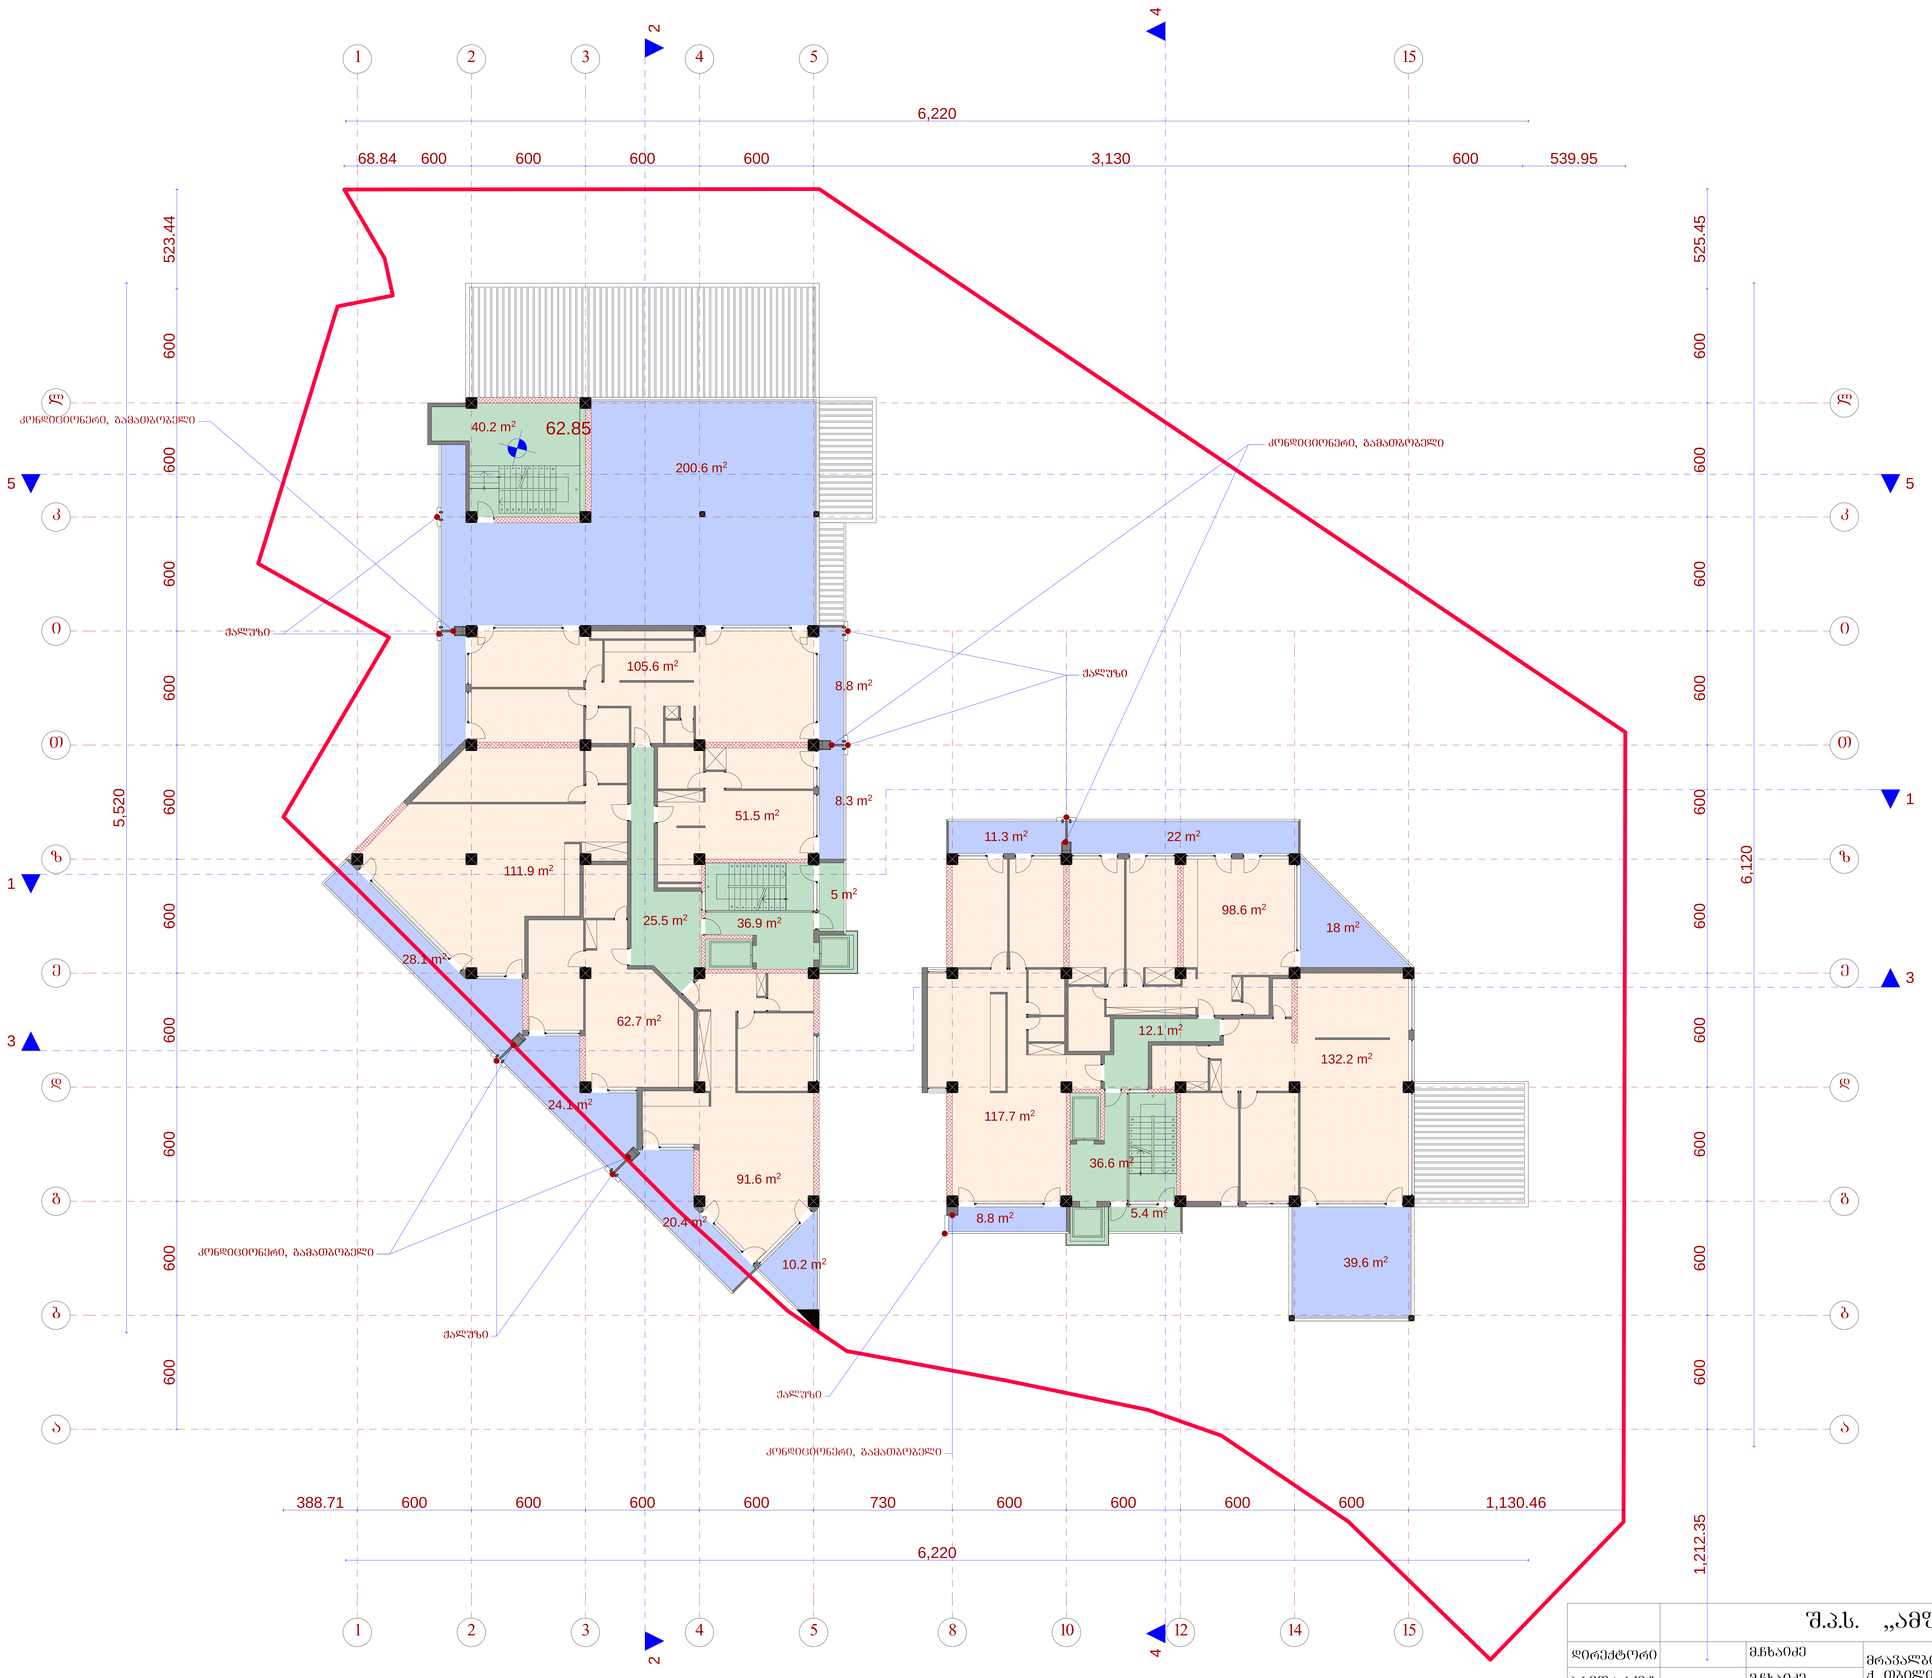

	შ.პ.ს. „ამფიონი"				
დირექტორი		მ.ჩხაიძე	მრავალბინიანი საცხოვრებელი სახლი ქ. ოზნილის, ვაკე-საბურთალოს რაიონი მე-9 საავადმყოფოს ჩრდილოეთით		
არ.მთ.არქიტ		მ.ჩხაიძე			
არ.პროექტორი		ნ.სვანიძე			
შესრულა		მ.აბაიშვილი	მ 1:100	სტადია	შენრცხ.
არ.მთ. კონს.		მ.მელქაბაიშვილი	გეგმა 62.25 ნიშნულზე	არ.	
შეამოწმა		მ.ჩხაიძე		დაკვეთა №	

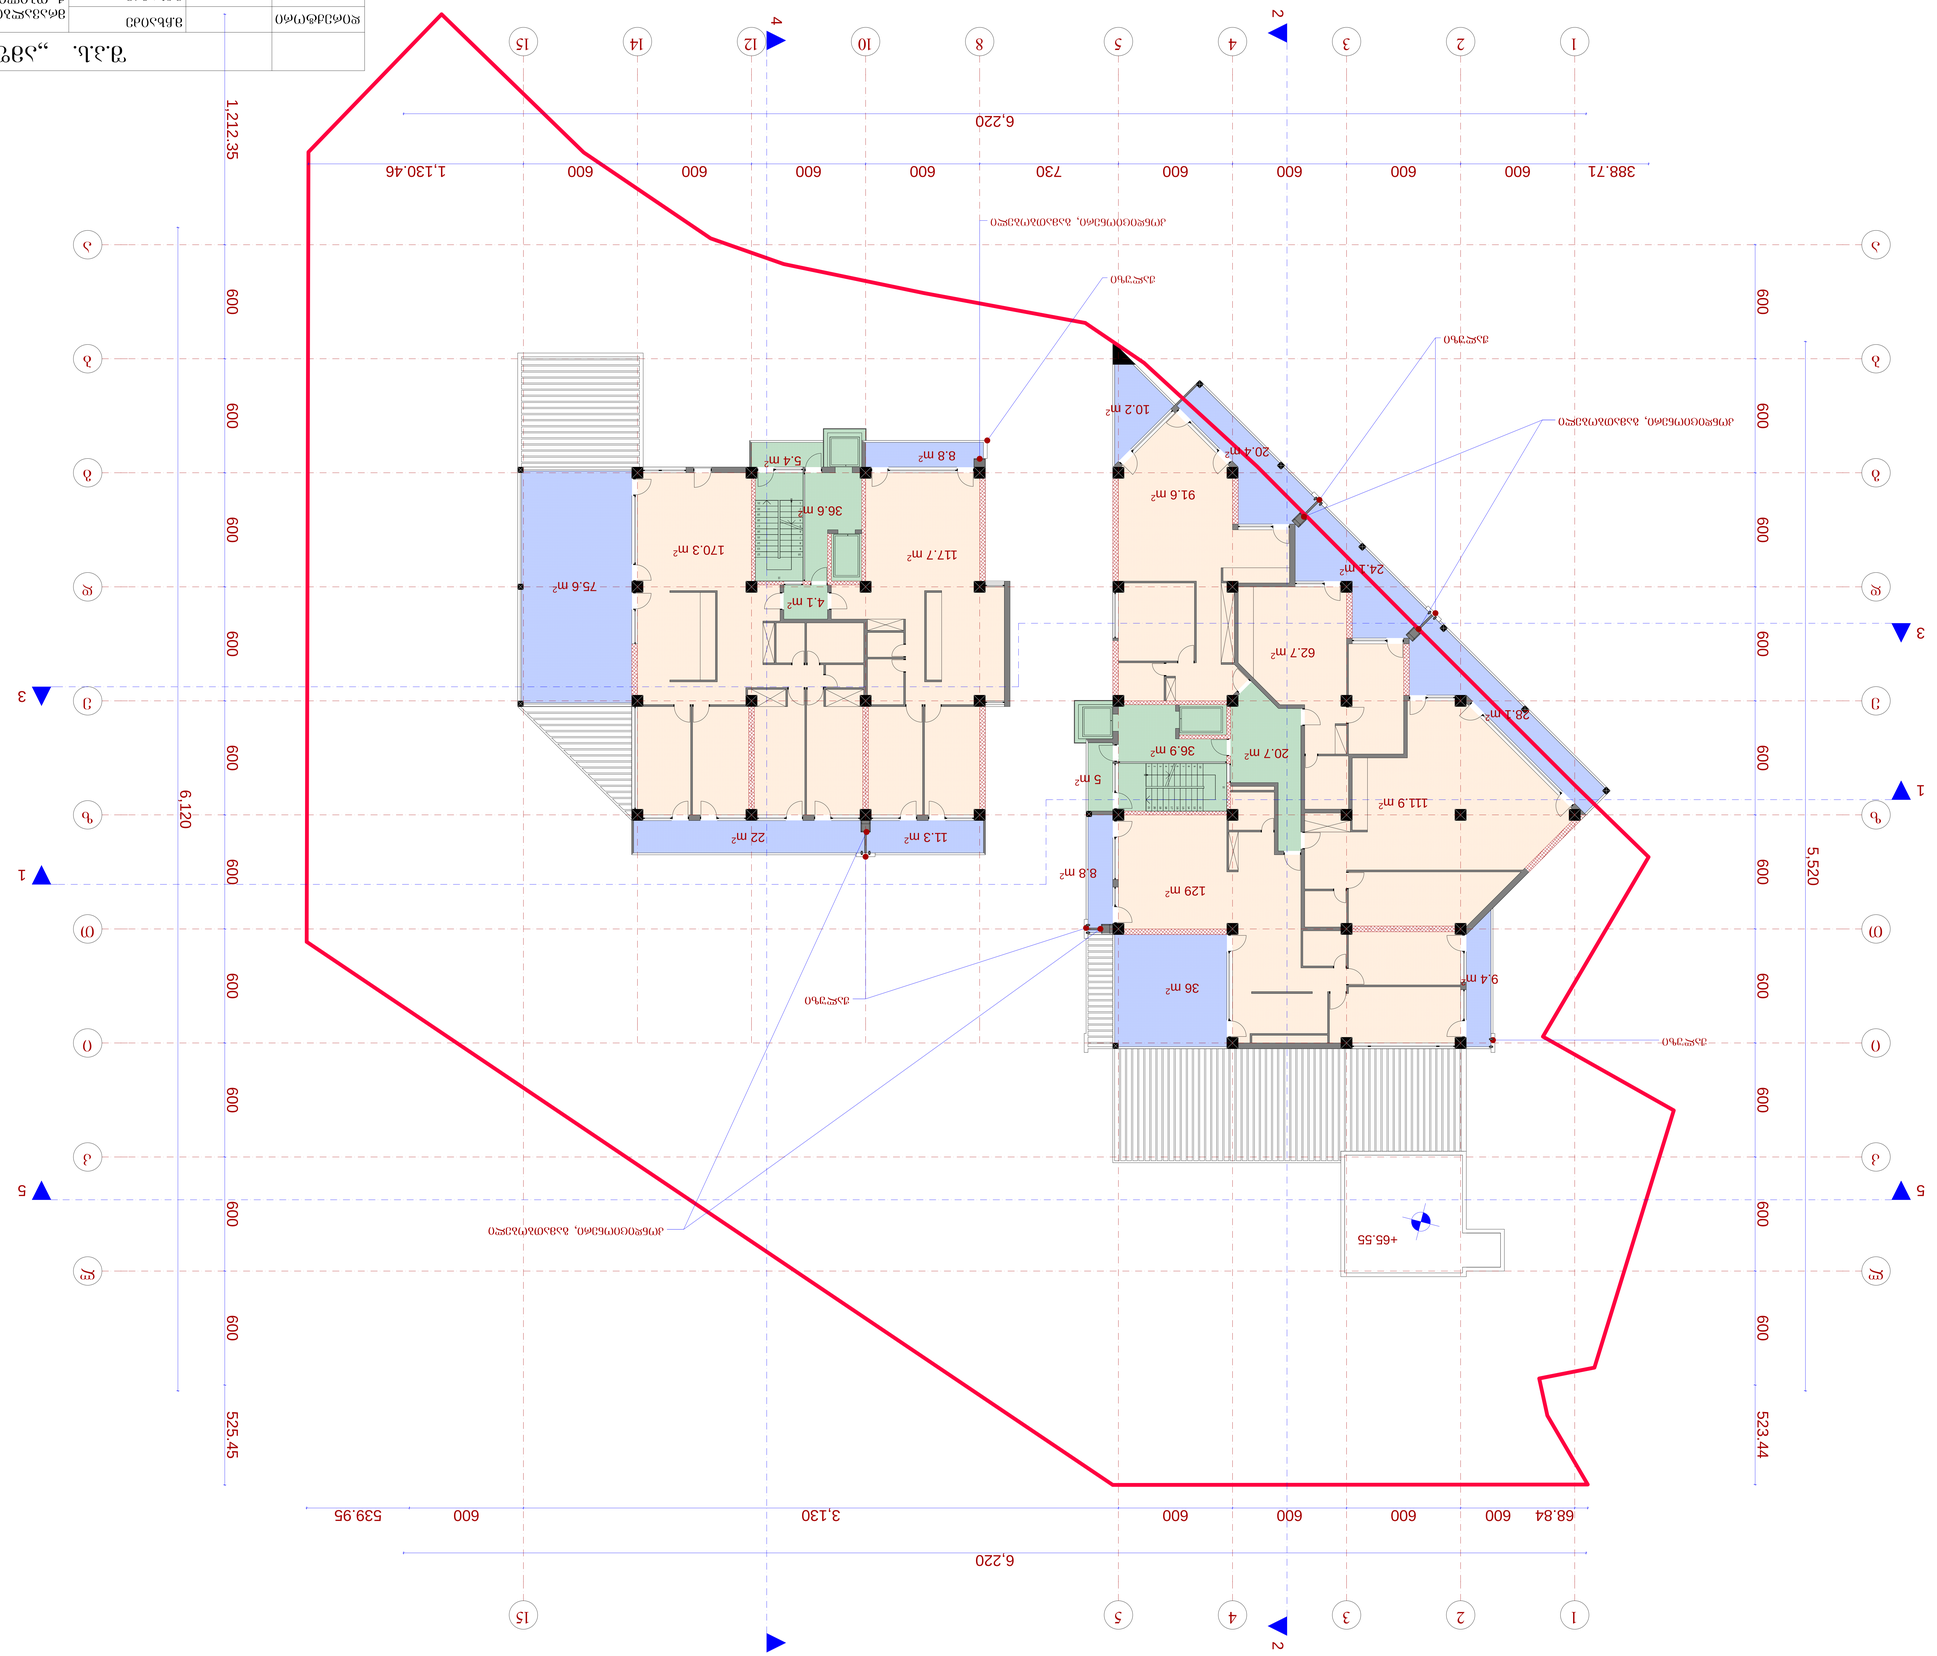
1
2
3
4
5
1
2
3
4
5
6
7
8
9
10
11
12
13
14
15
388.71
600
600
600
600
730
600
600
600
600
1,130.46
6,220
68.84
600
600
600
600
600
3,130
600
539.95
6,220
1,212.35
525.45
523.44
5,520
6,120
600
600
600
600
600

გეგმა 68.85 ნიშნულზე   მ.: 1:100

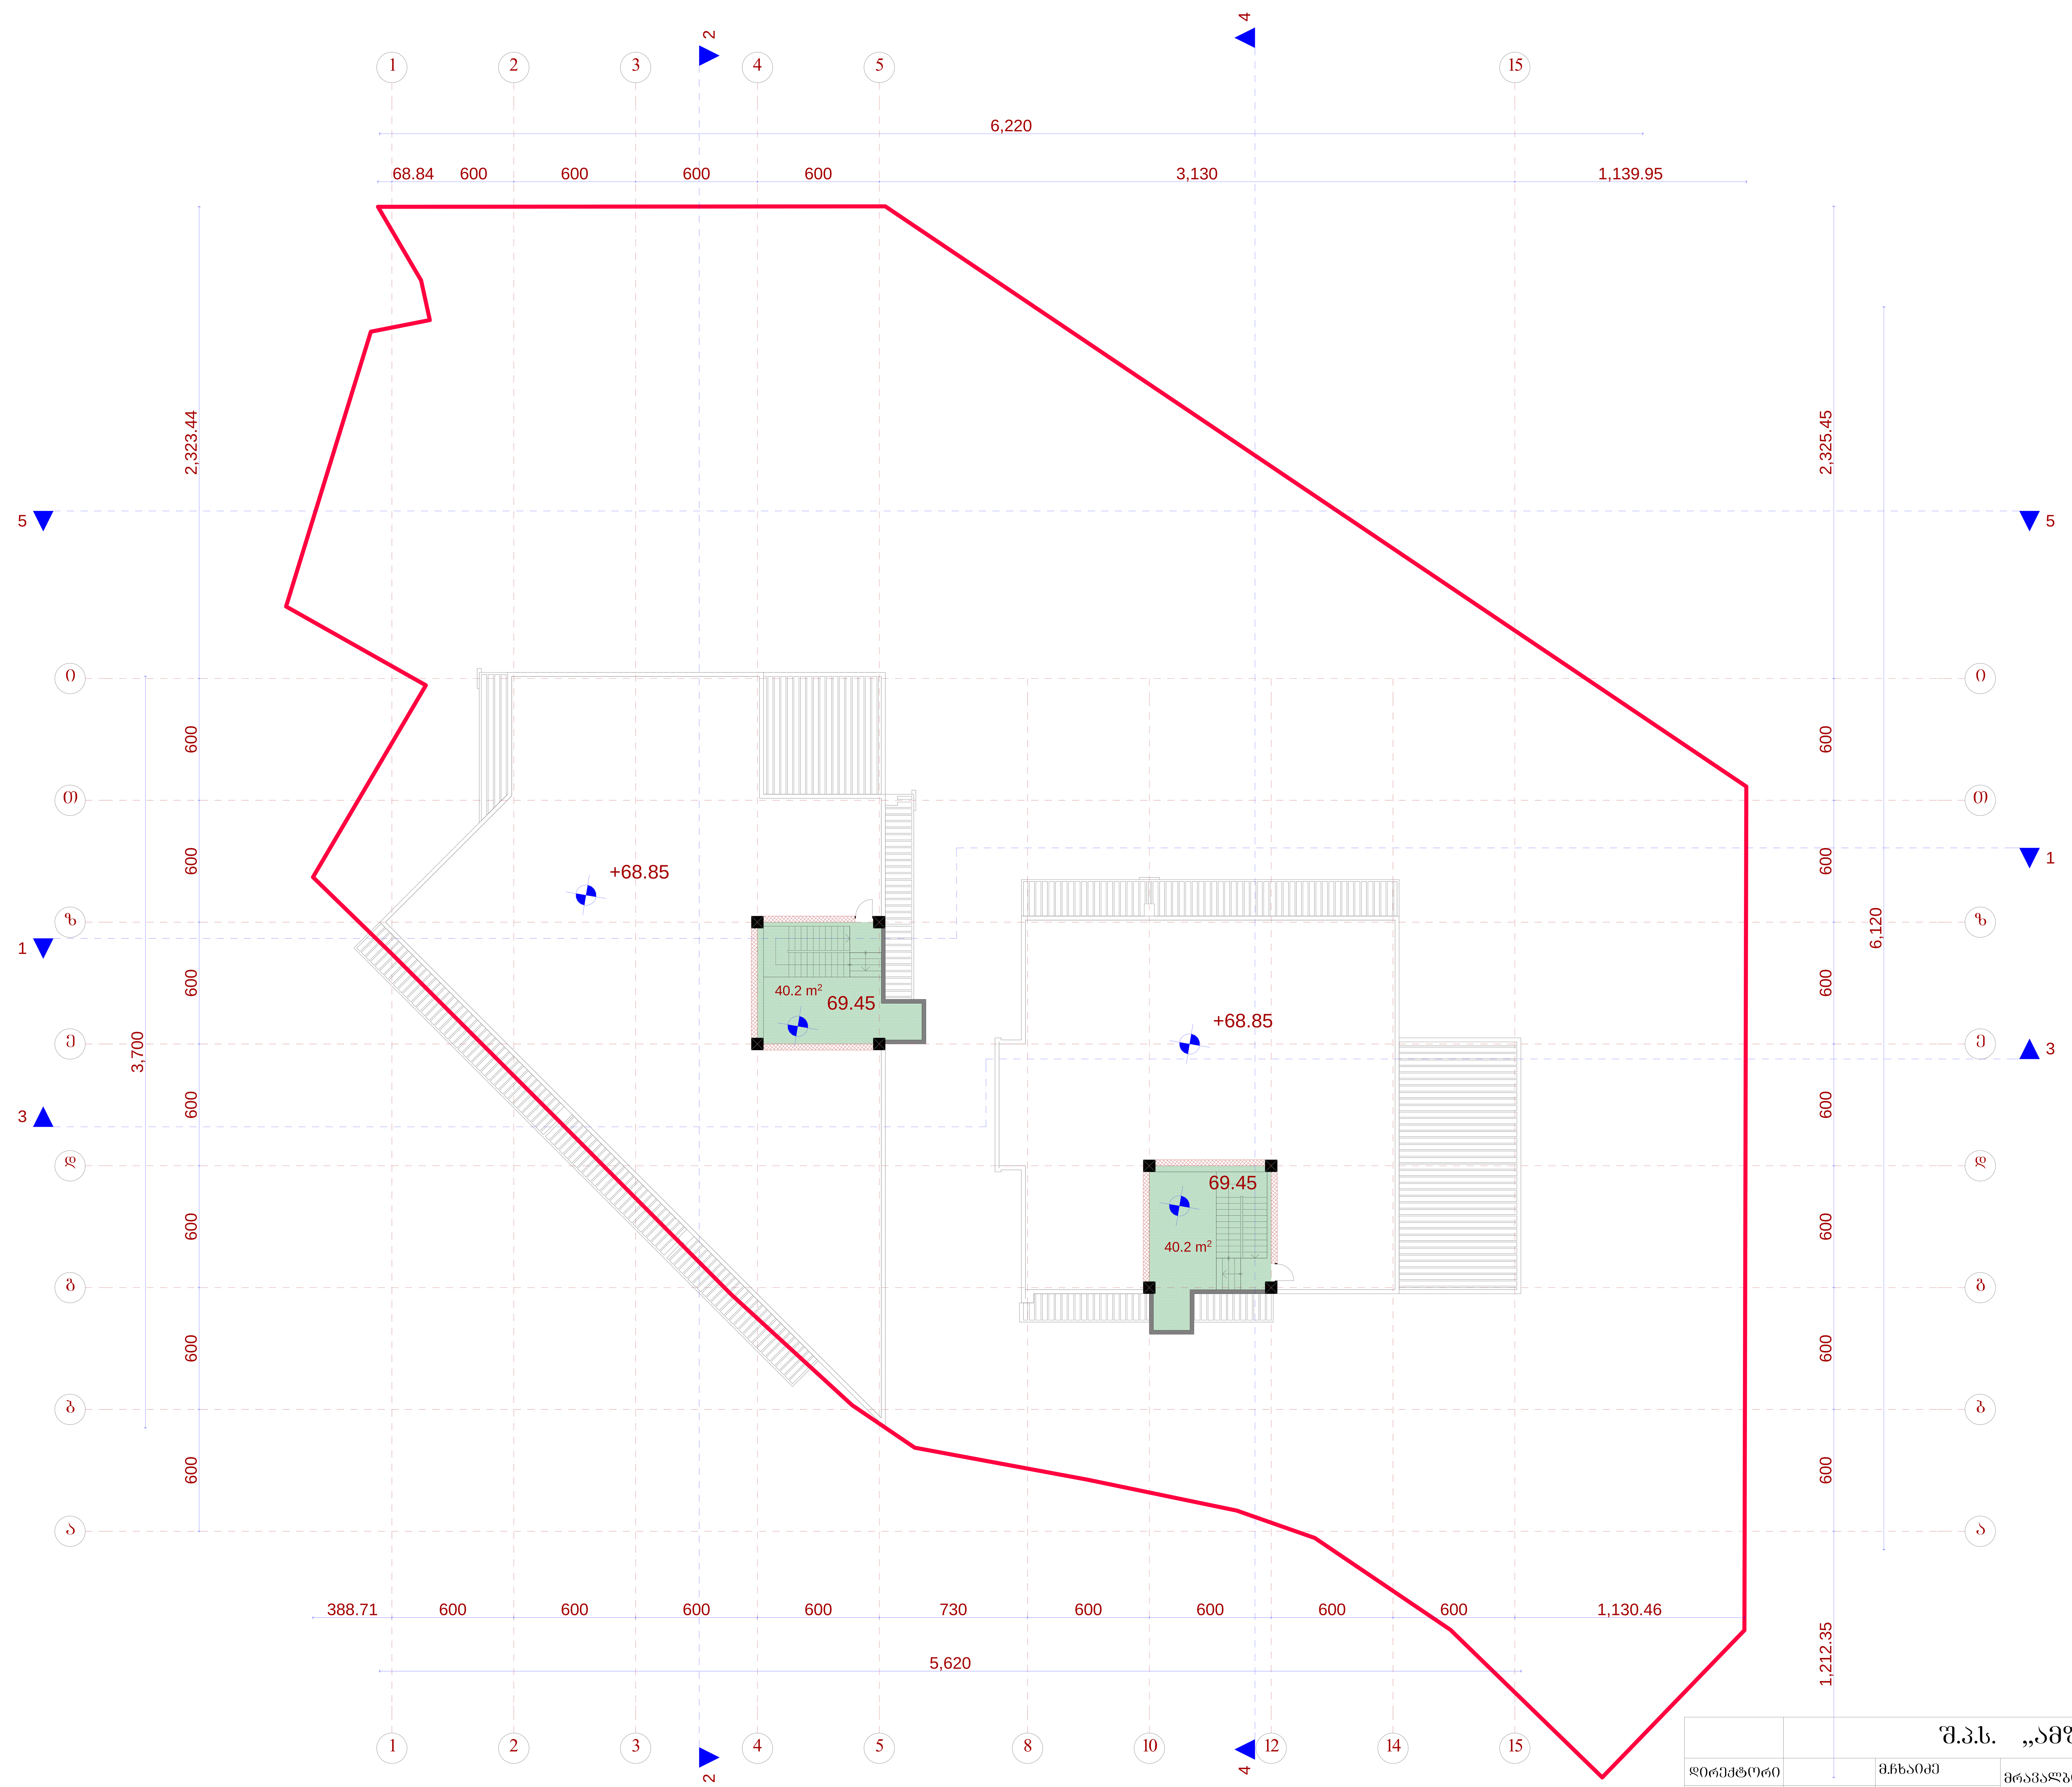

	შ.პ.ს. „ამფიონი"					
დირექტორი		მ.ჩხაიძე	მრავალბინიანი საცხოვრებელი სახლი ქ. თბილის, ვაკე-საბურთალოს რაიონი მე-9 საავადმყოფოს ჩრდილოეთით			
პრ.მთ.არქიტ		მ.ჩხაიძე				
პრ.ავტორი		ნ.სვანიძე				
შეასრულა		მ.აბაიშვილი	მ 1:100	სტადია	ფურც.	ფურც.რ.
პრ.მთ. კონს.		მ.მექვაბიშვილი	გეგმა 68.85 ნიშნულზე	პრ.		
შეამოწმა		მ.ჩხაიძე		დაკვეთა №		

სახურავის გეგმა მ.: 1:100

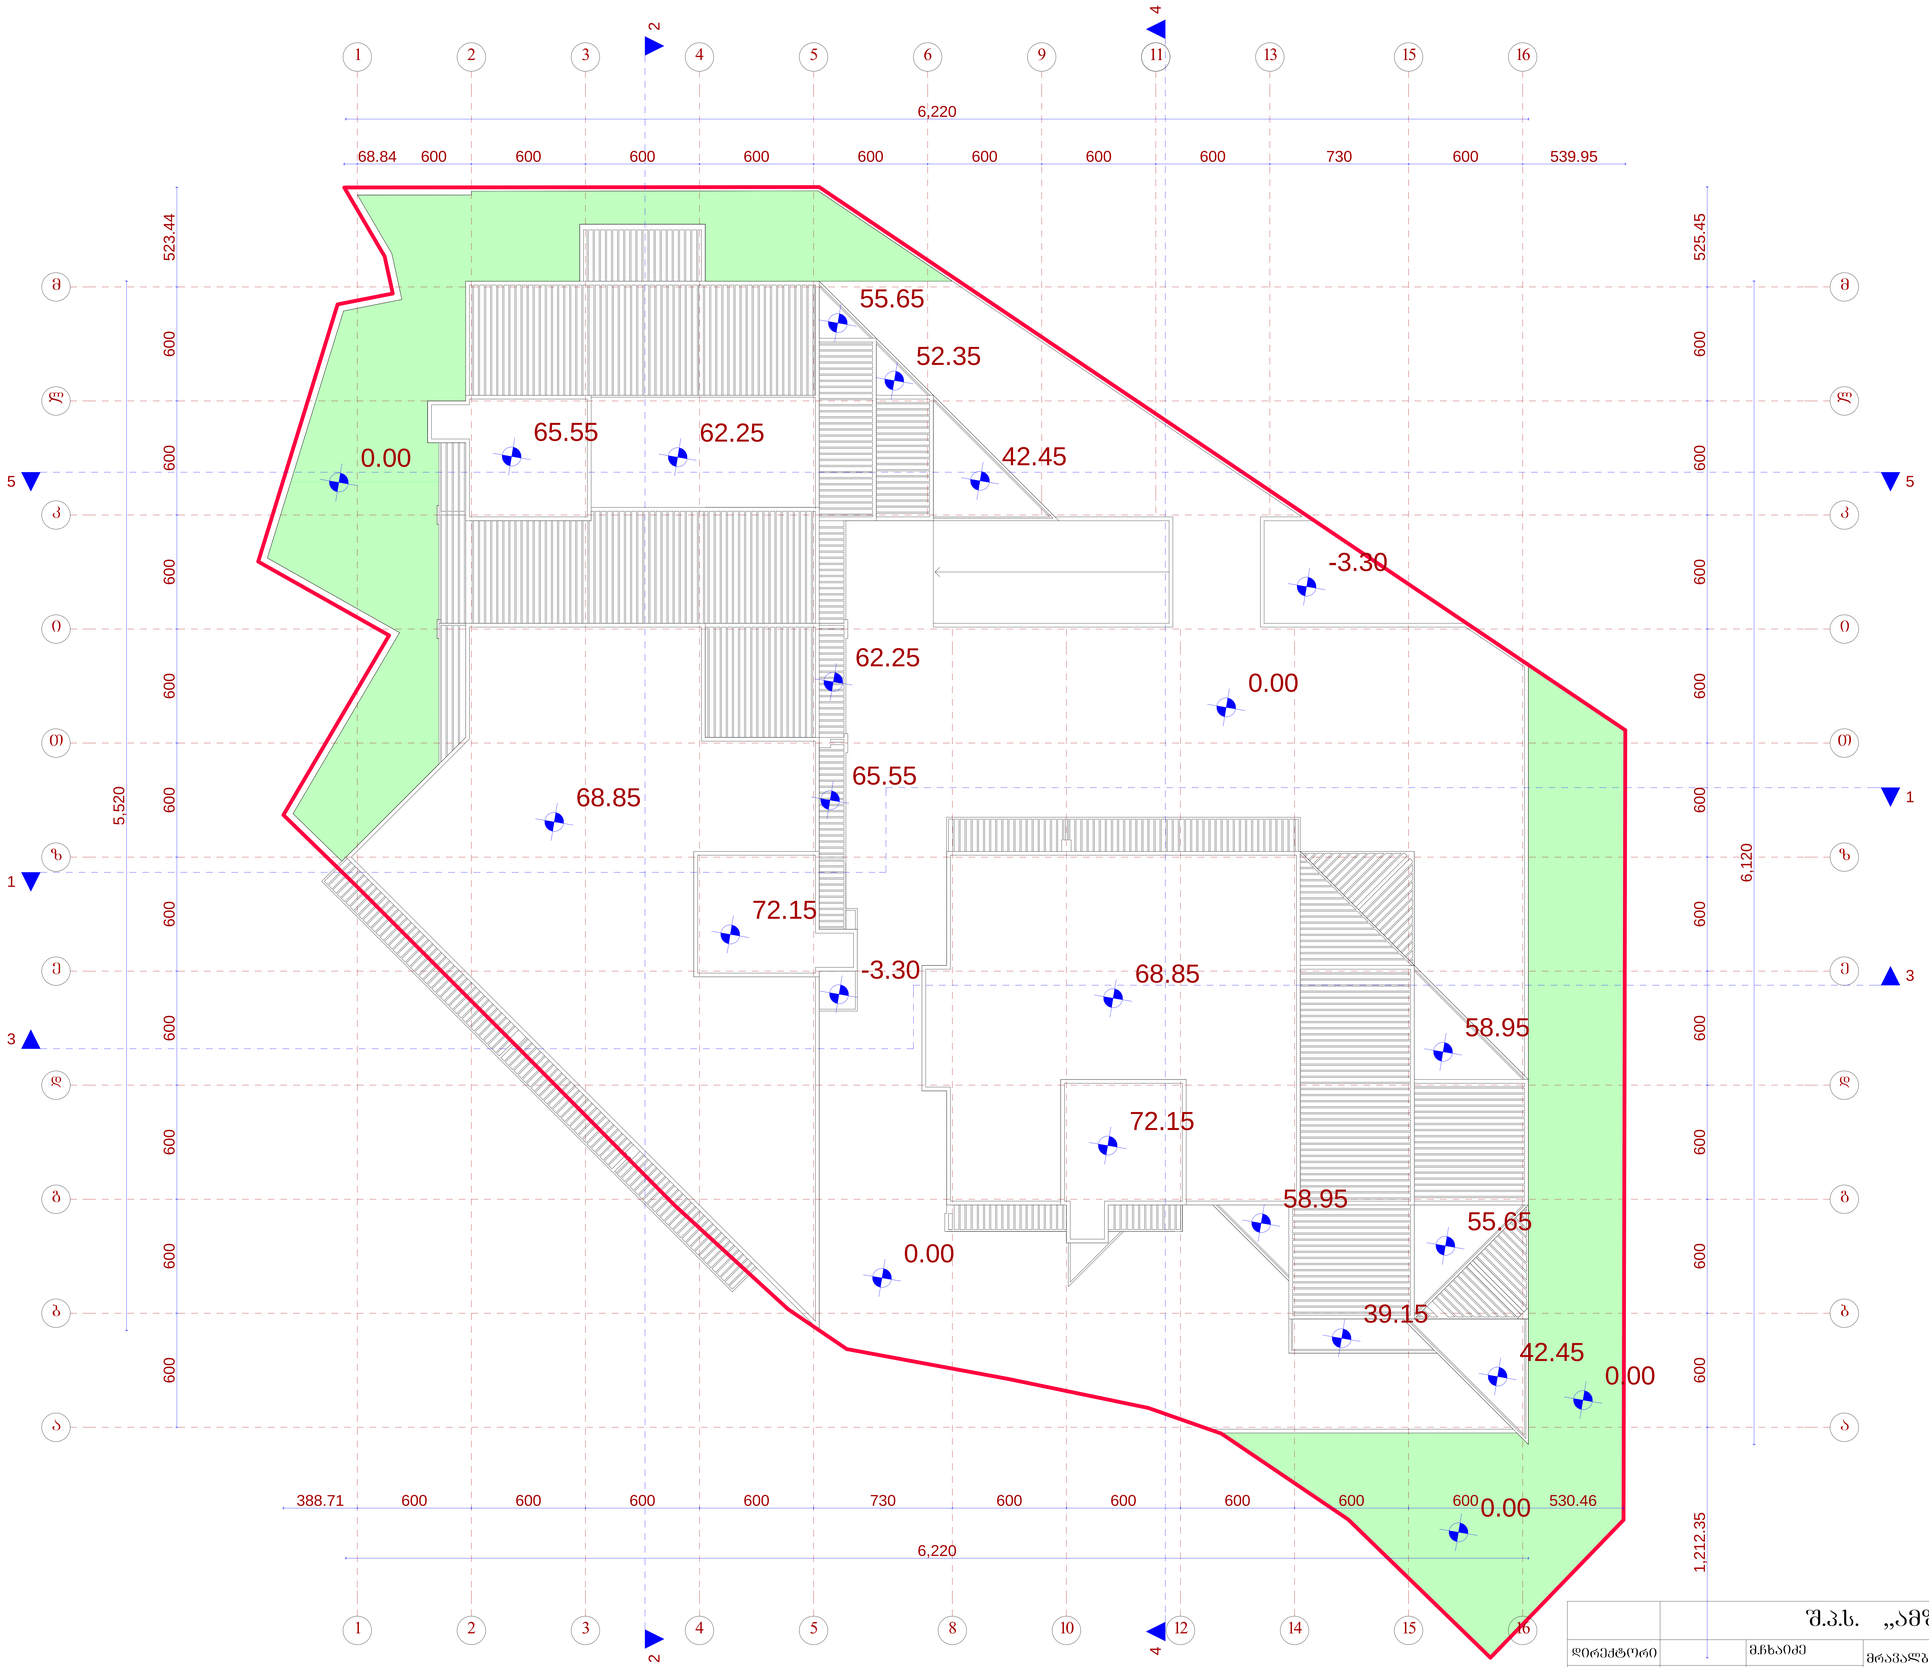

	შ.პ.ს. „ამფიონი"				
დირექტორი		მ.ჩხაიძე	მრავალბინიანი საცხოვრებელი სახლი ძ. ობოლის, ვაკე-საბურთალოს რაიონი მე-9 საავადმყოფოს ჩრდილოეთით		
არ.მთ.არქიტ		მ.ჩხაიძე			
არ.ავტორი		ნ.სპანიძე			
შესრულა		მ.აბაიშვილი	მ 1:100	სტადია	შეფასტ.
არ.მთ. კონს.		მ.მექვაბიშვილი	სახურავის გეგმა	არ.	
შეამოწმა		მ.ჩხაიძე		დაკვეთა №	