გენერალური გეგმა
მ. 1 : 500

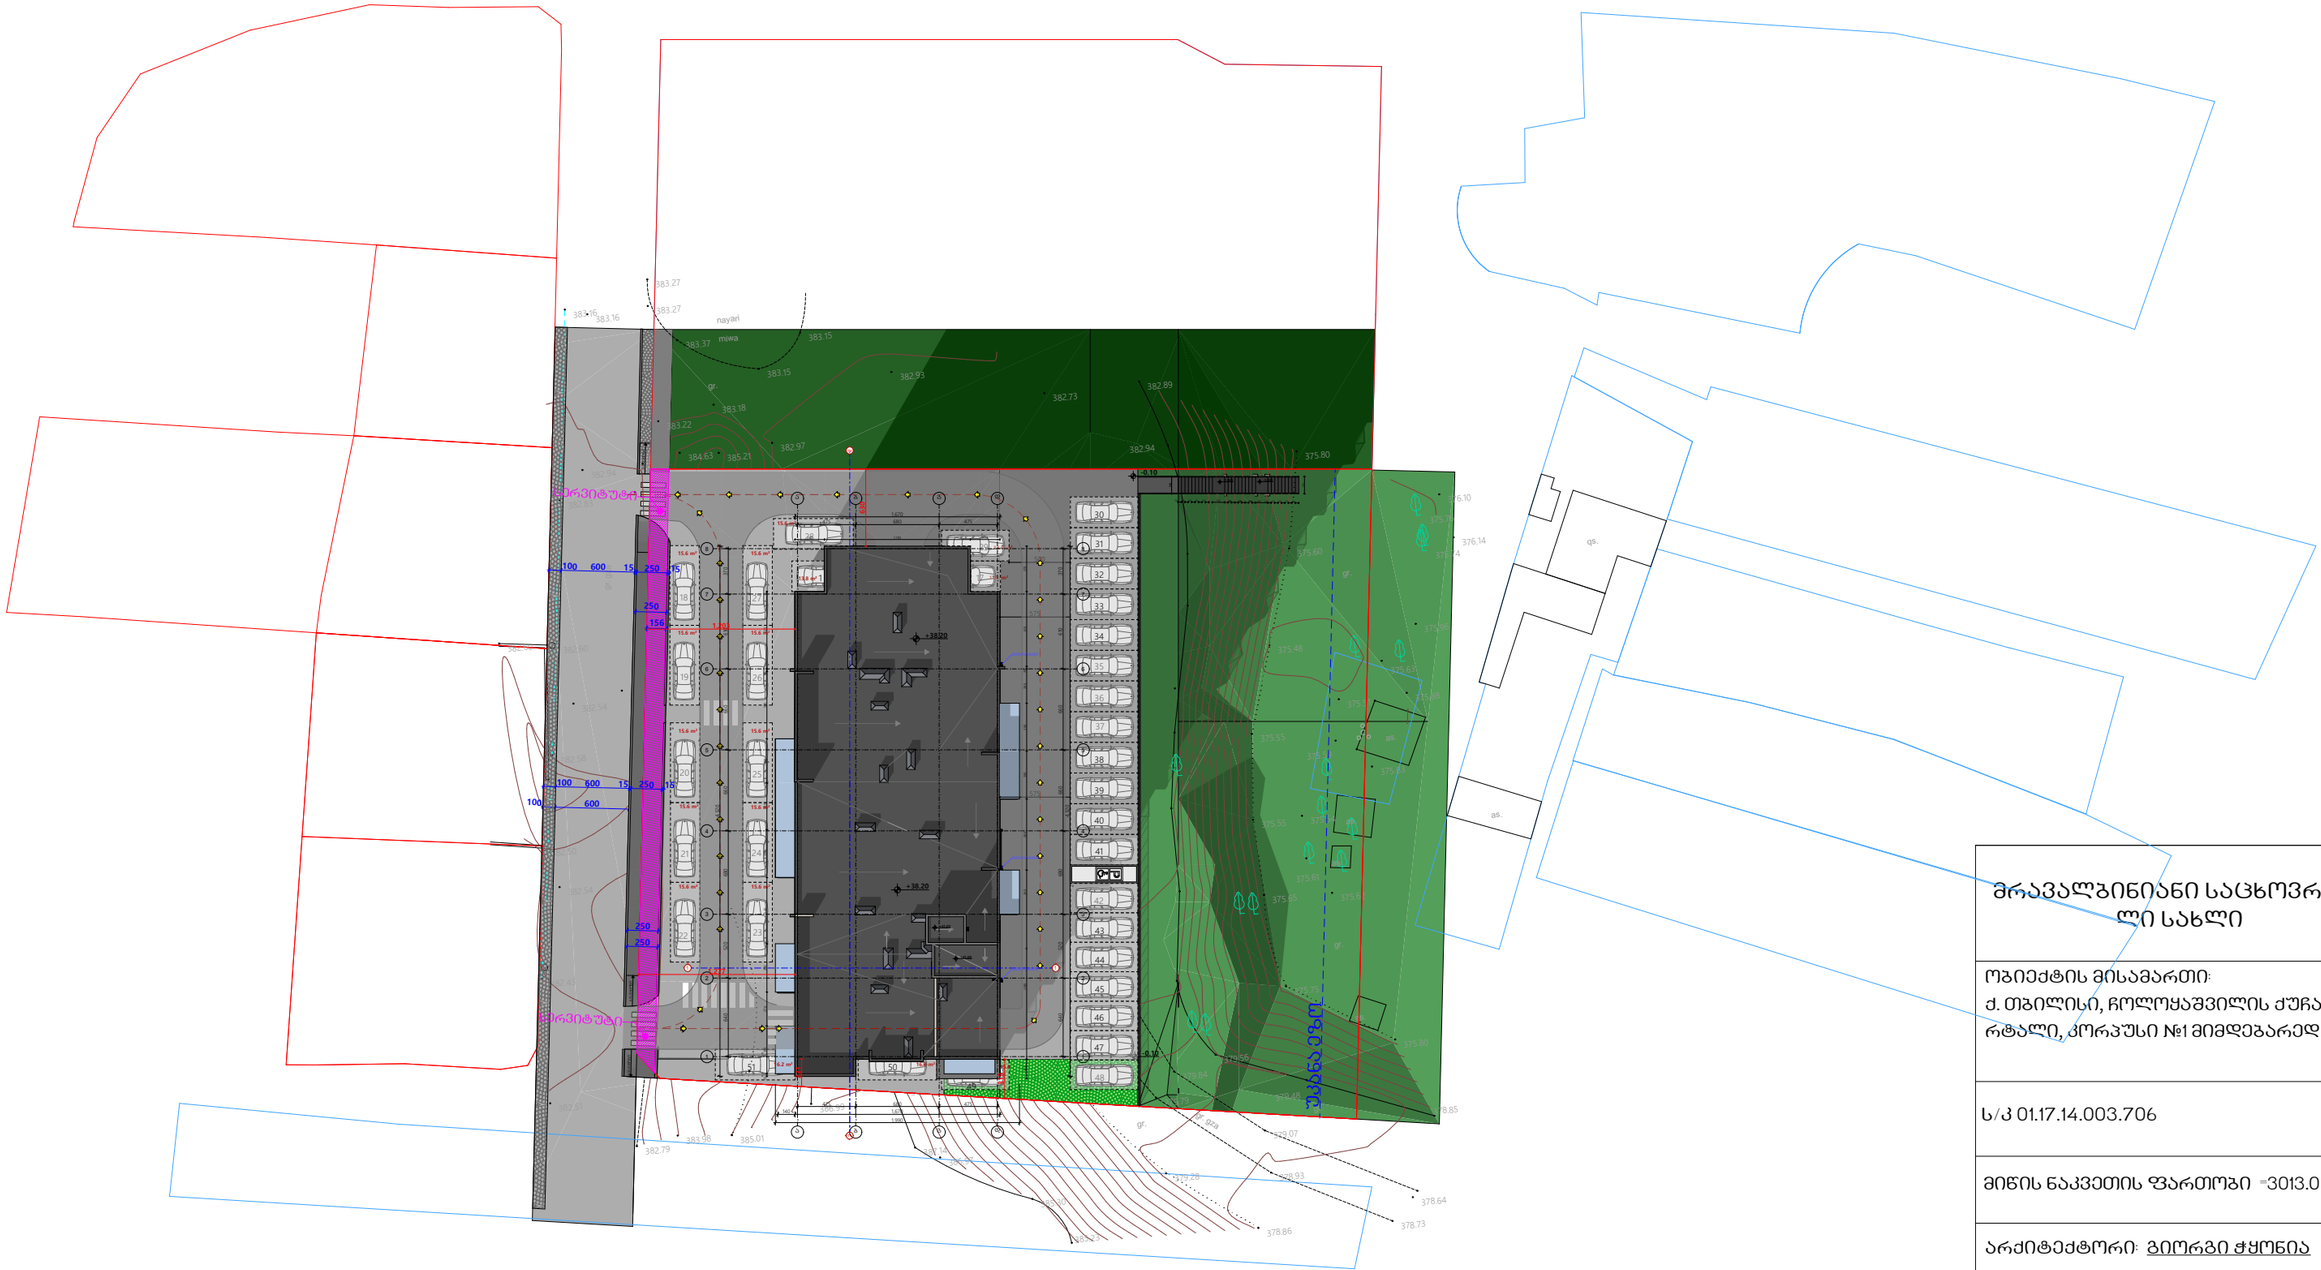

მრავალბინიანი საცხოვრებელი სახლი

ობიექტის მისამართი:
ქ. თბილისი, ჩოლოყაშვილის ქუჩა, II კვარტალი, კორპუსი №1 მიმდებარედ

ს/კ 01.17.14.003.706

მიწის ნაკვეთის ფართობი =3013.0

არქიტექტორი: გიორგი ჭყონია

ნახაზის სახელწოდება

მასშტაბი

ფურცელი