ჭრილი 1-1
მ.1 : 200

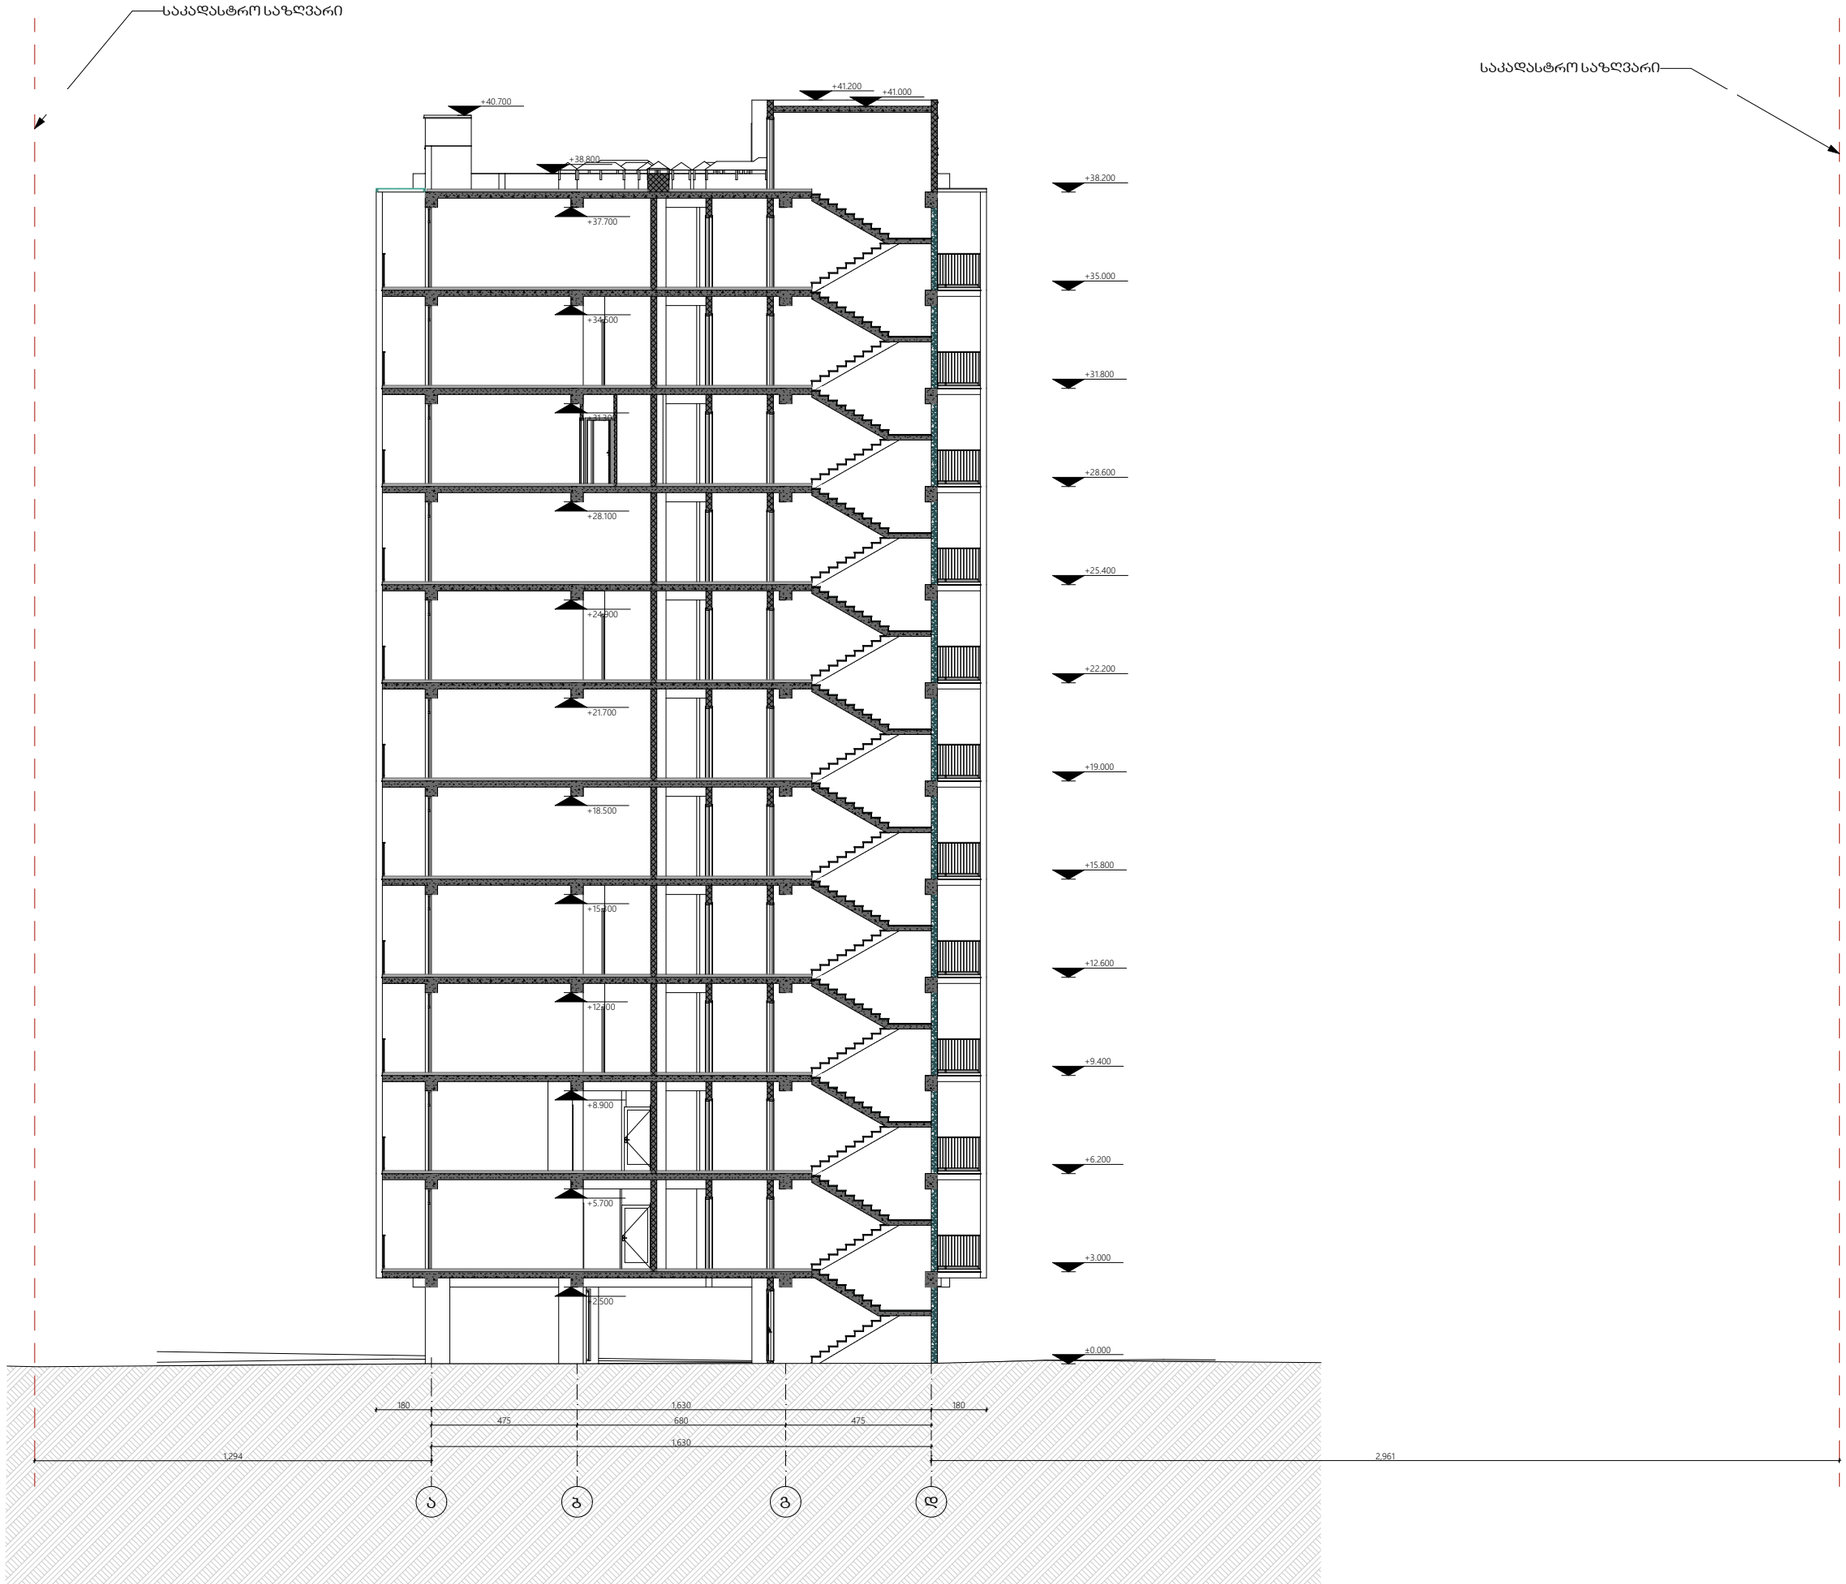

მრავალბინიანი საცხოვრებელი სახლი

ობიექტის მისამართი:
ქ. თბილისი, ჩოლოყაშვილის ქუჩა, II კვარტალი, კორპუსი №1 მიმდებარედ

ს/კ 01.17.14.003.706

მიწის ნაკვეთის ფართობი =3013.0

არქიტექტორი: გიორგი ჭყონია

ნახაზის სახელწოდება

მასშტაბი 1 : 200

ფურცელი

ჭრილი 2-2
მ.1 : 200

საკადასტრო საზღვარი

საკადასტრო საზღვარი



მრავალბინიანი საცხოვრებელი სახლი

ობიექტის მისამართი:
ქ. თბილისი, ჩოლოყაშვილის ქუჩა, II კვარტალი, კორპუსი №1 მიმდებარედ

ს/კ 01.17.14.003.706

მიწის ნაკვეთის ფართობი 3013.0

არქიტექტორი: გიორგი ჭყონია

ნახაზის სახელწოდება

მასშტაბი 1 : 200

ფურცელი