

არსებული შენობის ჭრილები

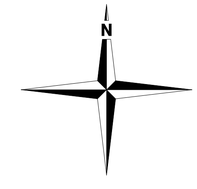


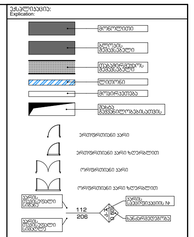


არსებული შენობის ჭრილები

არსებული შენობის ჭრილი 1-12



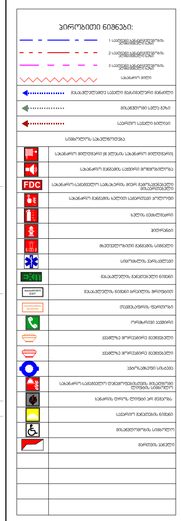

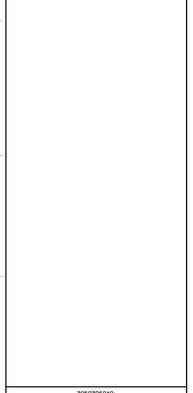

მშენებლები:

ზოგადი მოსაზრებულია მილიმეტრებში ნიშნულები მოსაზრებულია მეტრებში

პროექტის დასახელება
Job Title

სასწავლო უნივერსიტეტი გეომედი

მისამართი:
Address


სკ 01.18.06.006.311

±0.00 = +531.65

პროექტის აღწერა
Project Description

რეკონსტრუქცია - დამატება

დამკვეთი
client company

შპს "სასწავლო უნივერსიტეტი გეომედი"

პროექტის	ს. ბეჭარი	ხელმოწერა
მთავარი არქ.	ლ. ალავიძე	
მთ. არქიტექტორი	მ. დათუაშვილი	
არქიტექტორი	ბ. ჩასუხლაძე	
არქიტექტორი	მ. ხაჭირაშვილი	
არქიტექტორი	მ. კაპანაძე	

საპროექტო ორგანიზაცია
Company name

შპს თბილქალაქპროექტი



ბეჭდვის დანიშნულება:

არსებული შენობის ჭრილი 1-12


მასშტაბი: Drawing Scale	1:100	ფურცლის ზომა A1
თარიღი: Date	2023	
პროექტის სტადია Project Status	ფურცლის Page	ფურცლების რაოდენობა Pages
არსებული/პროექტი არსებული მასშტაბით/ მასშტაბის გარეშე	2	82



ნახაზის ლეგენდა

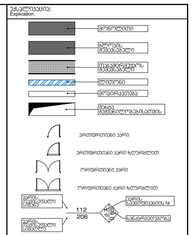

პერიმეტრის ნიშნები

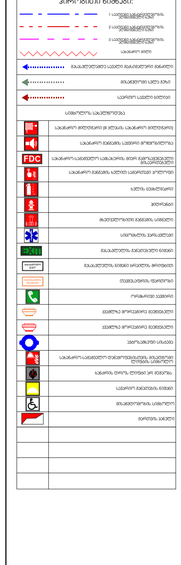

არსებული შენობის ჭრილები

არსებული შენობის ჭრილი ზ-ა

ზომები ძირითადია მილიმეტრებში	
ნიშნული მოცემულია მეტრებში	
პროექტის დასახელება: Job Title	
სასწავლო უნივერსიტეტი გეომედი	
მისამართი: Address	საქართველო, თბილისი, მთაწმინდის რაიონი, ნ3; მუხა სოლოლაკი II-ის ქუჩა, N3; მუხა სოლოლაკი II-ის ქუჩა, N4
სა/ნ 01.18.06.006.311	
±0.00 = +531.65	
პროექტის აღწერა Project Description	რეკონსტრუქცია - დამატება
მომხმარებელი: client company	შპს "სასწავლო უნივერსიტეტი გეომედი"

პროექტის ხელმძღვანელი:	ს. ბეჭარი	
მთავარი არქიტექტორი:	ლ. ალფაიძე	
მთ. არქიტექტორის მოად.:	მ. ფალავანდიშვილი	
არქიტექტორი:	გ. ბასილაძე-ად	
არქიტექტორი:	მ. ბაქრაძე	
არქიტექტორი:	მ. კანარა	


საპროექტო ორგანიზაცია Company name


შპს თბილქალაქპროექტი

ნახაზის მასშტაბი: 1:100

ფორმატი: A1


პროექტის სტადია	ფურცელი	ფურცლების რაოდენობა
	.3	82

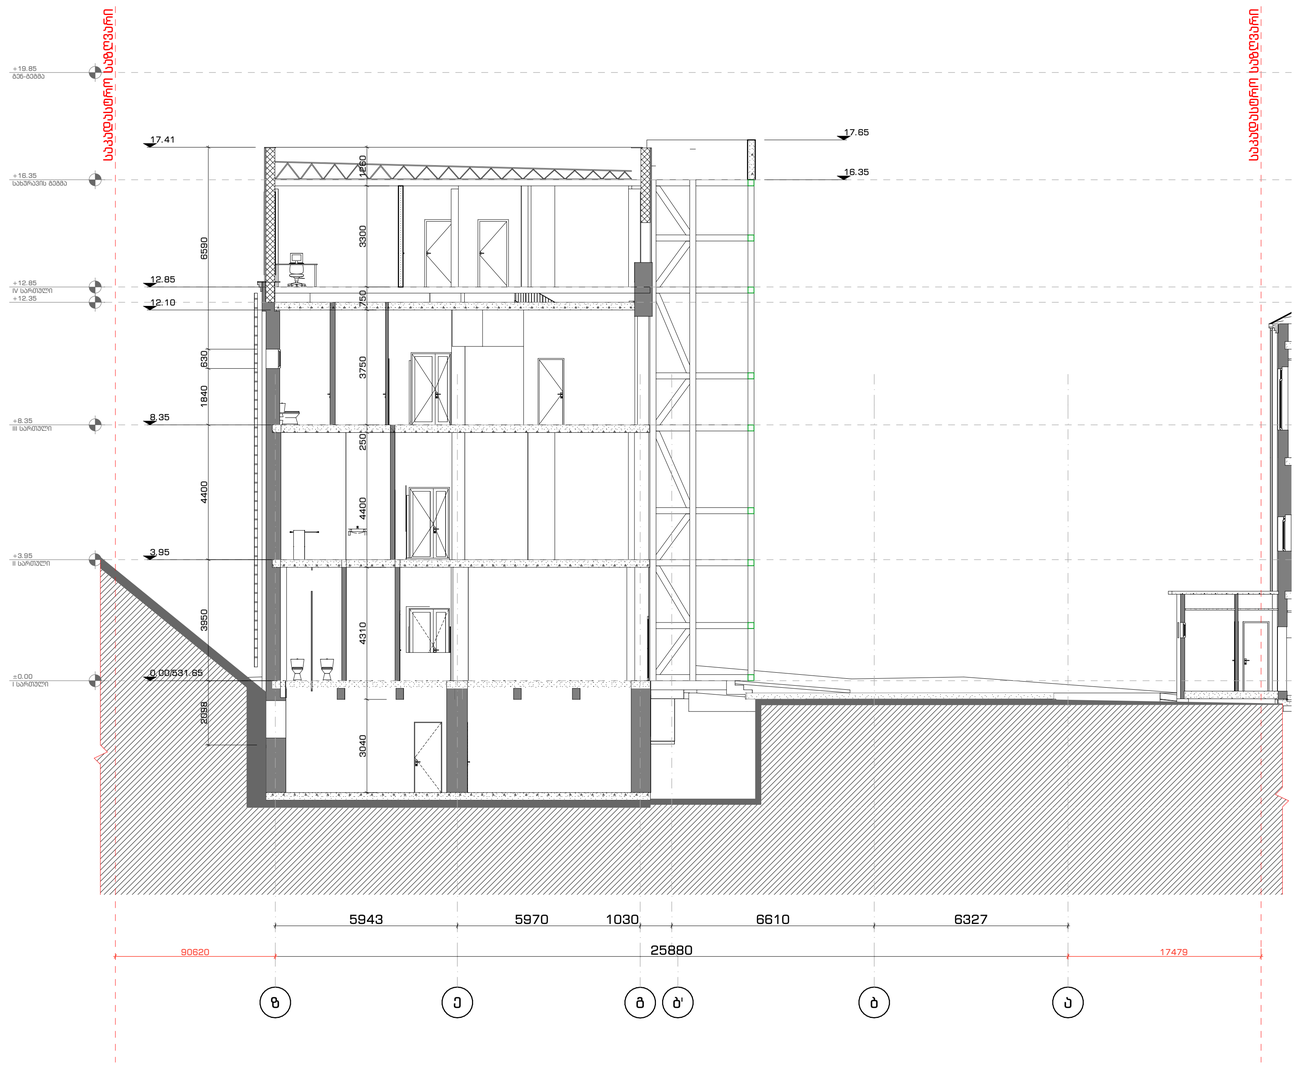

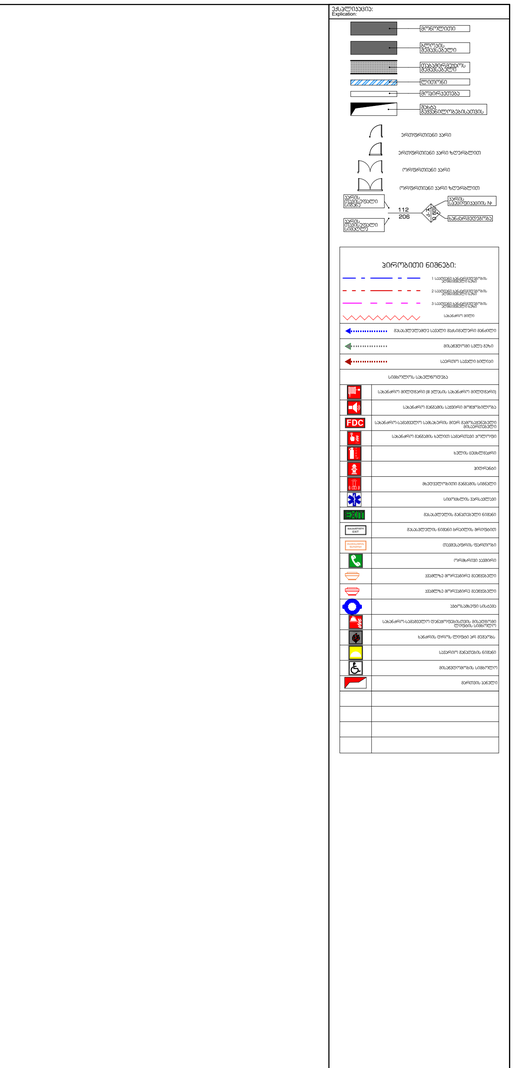
ნაგებობის ნაწილი
ნაგებობის ნაწილი
ნაგებობის ნაწილი

არქიტექტურული ჭრილები



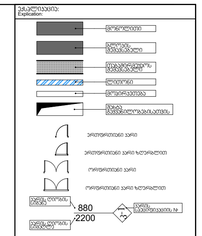

ა შენობის (სავაჭრო ცენტრი) ჭრილი 1-1

არქიტექტურული ჭრილები

მასშტაბი:	1:100
თარიღი:	2023
ფორმატის ზომა	A1
ფურცლის ნომერი	82
	A.02.41

შპს "სასწავლო უნივერსიტეტი გეომედი"

შპს თბილქალაქპროექტი

ქ. თბილისი, საბურთალოს რაიონი, ზ. ანდრონიკაშვილის ქუჩა №52



ახალი მშენებლობა
Explication

- ბეტონი
- ბეტონის ბლოკები
- ალუმინის ფანჯრების ბლოკები
- ბეტონის ბლოკები
- ბეტონის ბლოკები
- ალუმინის ფანჯრების ბლოკები

ფანჯრების ტიპები

ფანჯრების ტიპები ზომები

კარების ტიპები

880
2200

კარების ტიპები ზომები

კარების ტიპები ზომები

არქიტექტურული ჭრილები

ა შენობის (სავაჭრო ცენტრი) ჭრილი 2-2

მშენებლები:

ზომები მოცემულია მილიმეტრებში
ნიშნულები მოცემულია მეტრებში

პროექტის დასახელება
Job Title

სასწავლო უნივერსიტეტი
გეომედი

მისამართი:
Address

საქართველო, თბილისი,

ს/კ 01.18.06.006.311

±0.00 = +531.65

პროექტის აღწერა
Project Description

რეკონსტრუქცია - დამატება

მომხმარებელი
client company

შპს "სასწავლო
უნივერსიტეტი გეომედი"

პრეზიდენტი:	ს. ბეჭარი	
დირექტორი:	ლ. ალფაიძელი	
მთ. არქიტექტორი:	მ. ფალავანდიშვილი	
არქიტექტორი:	გ. ნასყიდაშვილი	
არქიტექტორი:	მ. ხაჩიძე	
არქიტექტორი:	მ. კანარა	

პროექტის ორგანიზაცია
Company name

შპს თბილქალაქპროექტი

TBILISIKALAKPROEKTI

ნახაზის მომზადებული ობიექტის ადგილმდებარეობა


ნახაზის მომზადებაზე:

ა შენობის სავაჭრო ცენტრის
ჭრილი 2-2

ნახაზების: Drawing Sizes	1:100	ფორმატის ზომა A1
თარიღი: Date	2023	
პროექტის ნახაზის ნომერი	ფურცლის Page	ფურცლების რაოდენობა Pages
პროექტის ფურცლის ნომერი ნახაზების ნუმერაცია	A.02.42	82




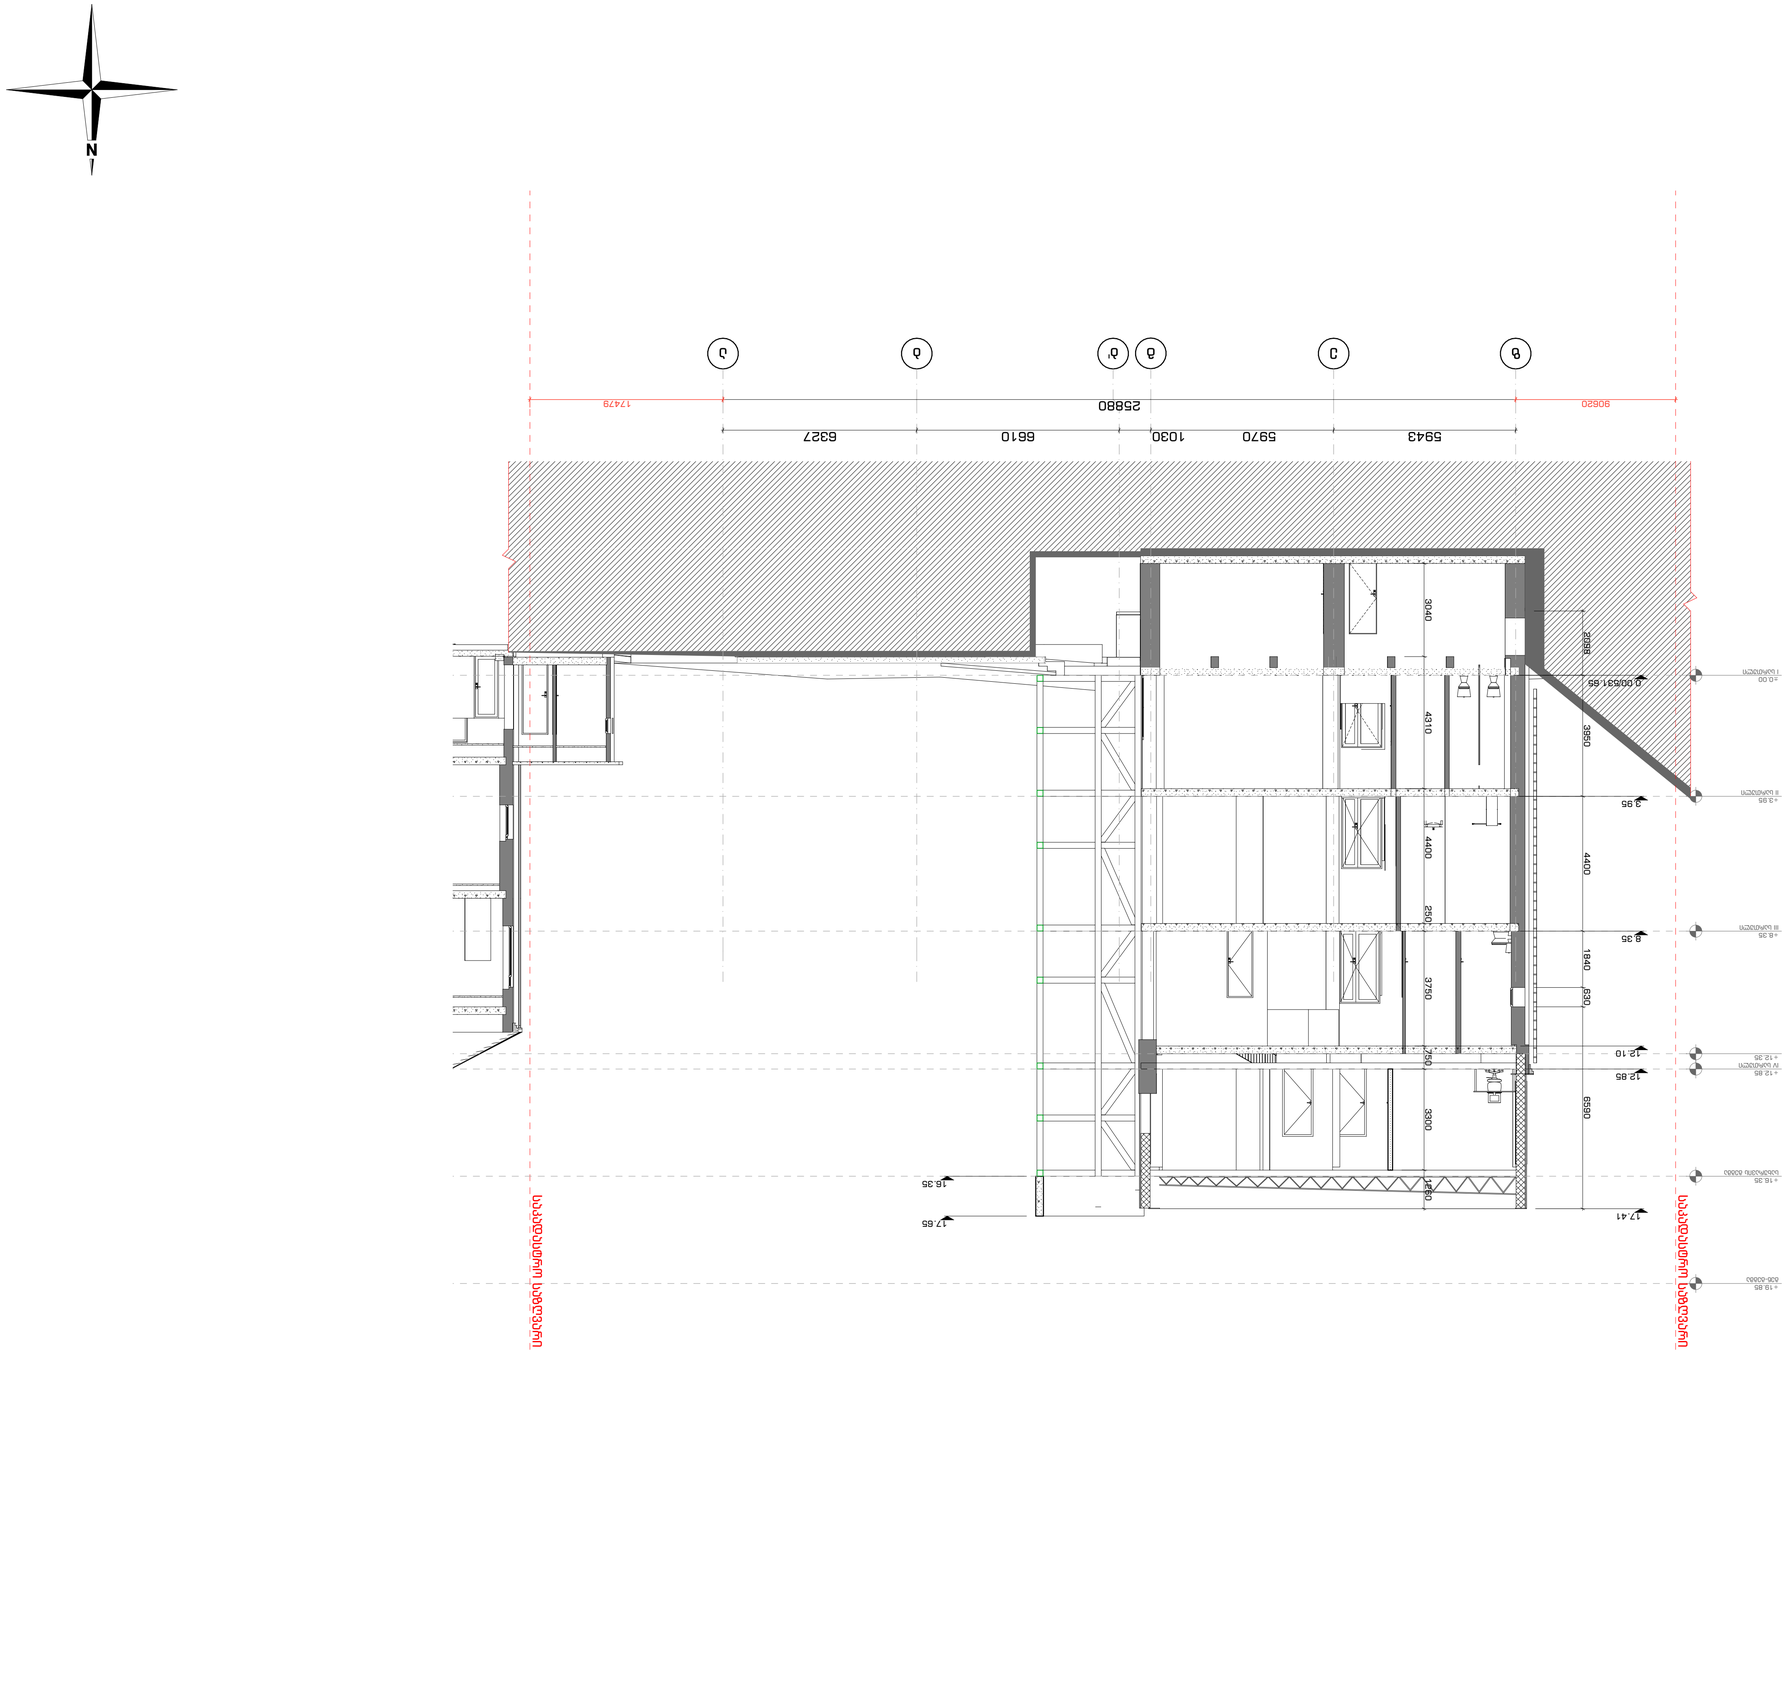
N
ბეტონის მონოლითური ფილა
ბეტონის მონოლითური ფილა
ბეტონის მონოლითური ფილა



ნაკეთობის ნომერი

ნაკეთობის ნომერი

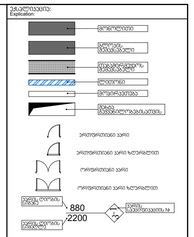

არქიტექტურული ჭრილები

ა შენობის (სავაჭრო ცენტრი) ჭრილი 4-4

მასშტაბი: Drawing Scale	1:100
თარიღი: Date	2023
პროექტის სტატუსი Project Status	ფაზა/ეტაპი Phase
პროექტირების ეტაპი/ პროექტის ფაზა/ეტაპი/ მშენებლობის ნაწილების ჯგუფი	A.02.44

ფორმატის N/ზომა: **A1**

ნახატის/ფურცლის N: 82

Explication:

- ბეტონი
- ქვიშაკირის ბლოკები
- ალუმინის პროფილი
- მინა
- ფასადის ფილა
- ალუმინის პანელი

პროექტირების ეტაპი
პროექტის ფაზა/ეტაპი
ნაკეთობის ნომერი
ნაკეთობის ზომა

მშენებლები:

ზომები მოცემულია მილიმეტრებში
ნიშნულები მოცემულია მეტრებში

პროექტის დასახელება
Job Title

სასწავლო უნივერსიტეტი გეომედი

მისამართი:
Address

საქართველო, თბილისი,

ს/ა 01.18.06.006.311

±0.00 = +531.65

პროექტის კლასი
Project Description

რეკონსტრუქცია - დამატება

დამკვეთი
client company

შპს "სასწავლო უნივერსიტეტი გეომედი"

პროექტის:	ს. ბეჭარი	ხელმოწერა
მთავარი არქ.:	ლ. ალავიძე	
მთ. არქიტექტორი:	მ. დალაქიშვილი	
არქიტექტორი:	ნ. ჩანტლაძე	
არქიტექტორი:	მ. ხაჭრია	
არქიტექტორი:	მ. კახნა	

საპროექტო ორგანიზაცია
Company name

შპს თბილქალაქპროექტი

ARCHITECTURE PROJECTS
TBILKALAKPROJECT

ნახატის მიმდინარე N/ჯგ
თანმიმდევრობითი ნომერი
საერთო ფურცლები

ბეჭდვის მითითებები:

A მენობის სავაჭრო ცენტრის
ჭრილი 4-4



არქიტექტურული ჭრილები

ა შენობის (სავაჭრო ცენტრი) ჭრილი 5-5

ბეტონი
ბეტონის ბლოკები
ალუმინის პროფილის კონსტრუქციები
მინა
ლითონის ნაკეთობები
პროფილირებული ფირფიტა
პროფილირებული ფირფიტა ჩაღრმავებით
ლითონის პროფილის ტიპის ნომერი
880
2200
ლითონის ნაკეთობის ნომერი

შენიშვნები:

ზომები მოცემულია მილიმეტრებში
ნიშნულები მოცემულია მეტრებში

პროექტის დასახელება
Job Title

სასწავლო უნივერსიტეტი გეომედი

მისამართი:
Address

საქართველო, თბილისი,

ს/კ 01.18.06.006.311

±0.00 = +531.65

პროექტის აღწერა
Project Description

რეკონსტრუქცია - დამატება

დამკვეთი
client company

შპს "სასწავლო უნივერსიტეტი გეომედი"

პროექტის	ს. ბეგარი	ხელმოწერა
მთავარი არქ.	ლ. ალავიძე	
მთ. არქიტექტორი	ც. დათუაშვილი	
არქიტექტორი	ბ. ჩაბუკიანი	
არქიტექტორი	ც. ხარებავა	
არქიტექტორი	ც. კაპანაძე	

საპროექტო ორგანიზაცია
Company name

შპს თბილქალაქპროექტი



ნახატის დასახელება:


ა შენობის სავაჭრო ცენტრის ჭრილი 5-5


მასშტაბი: Drawing Scale	1:100	ფორმატის ზომა Format	A1
თარიღი: Date	2023		
პროექტის სტადია Project Status	ნახატის No Page	ნახატების რაოდენობა Pages	
პროექტირების ეტაპი/ პროექტის ნაწილი/ ნახატის დასახელება	A.02.45		82

6 შენობის ჭრილი 6-6 1:100

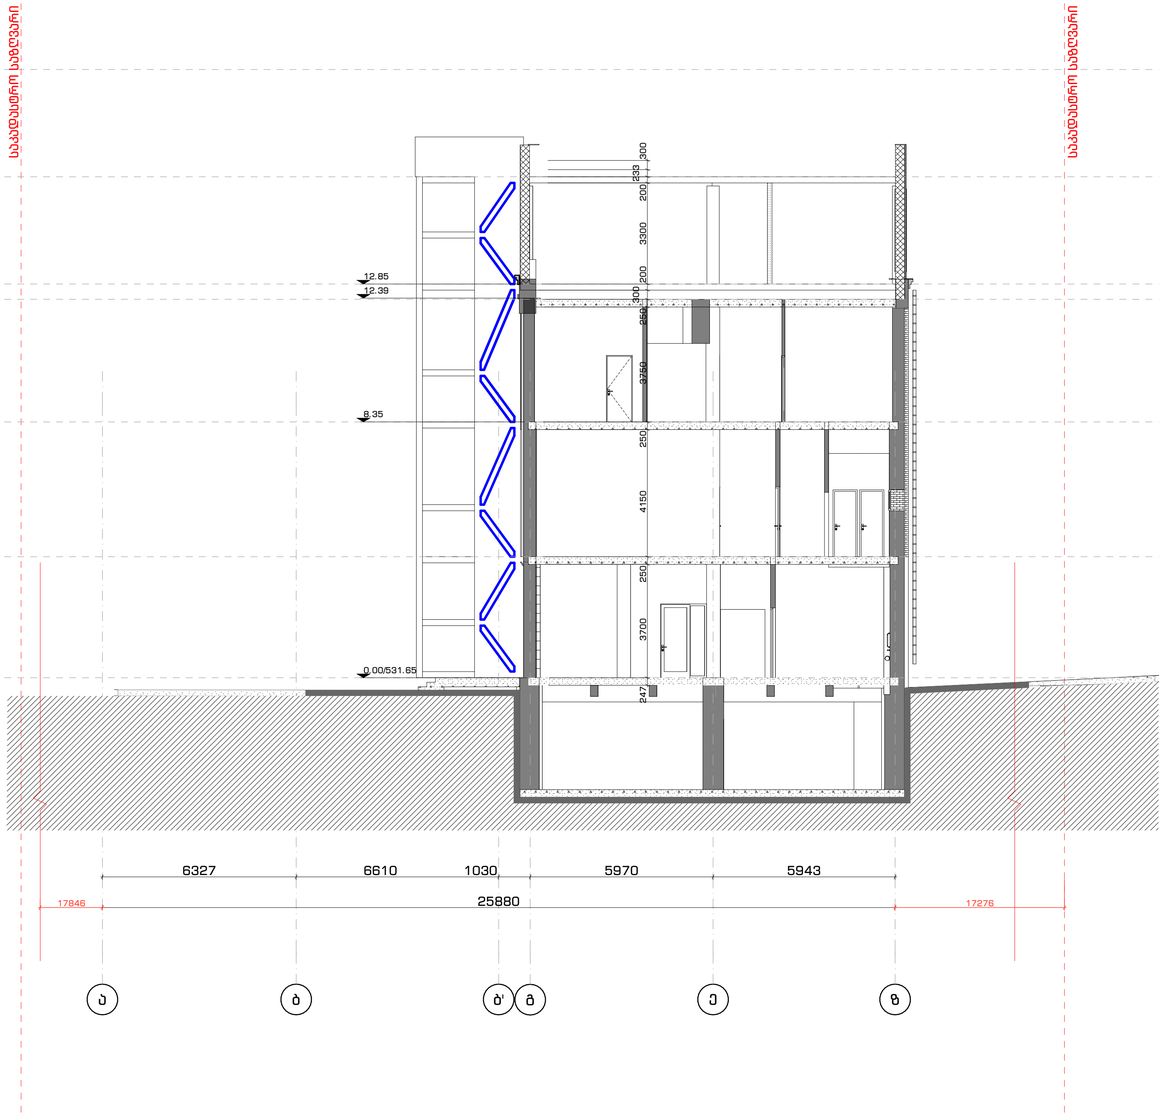

7 შენობის ჭრილი 1:100

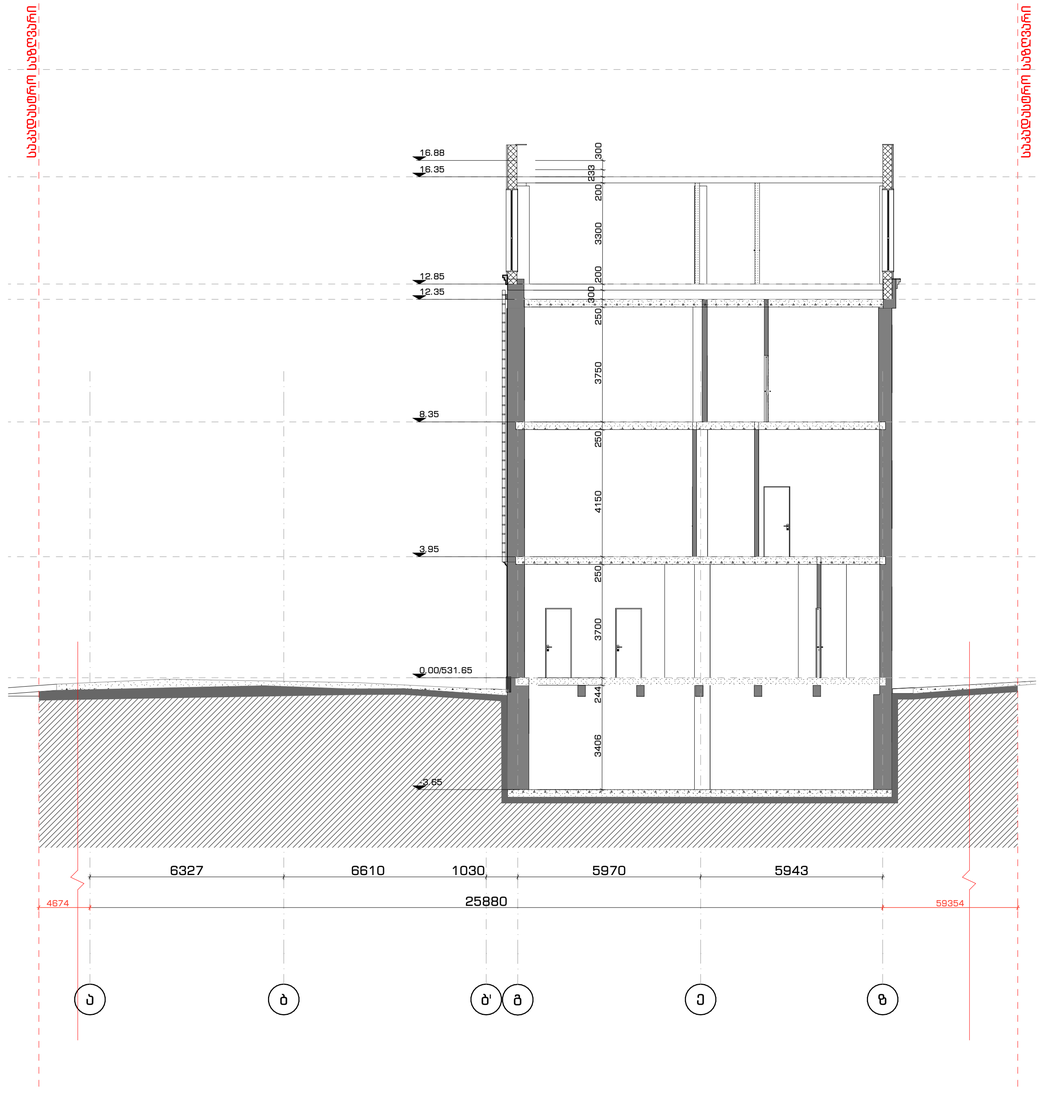

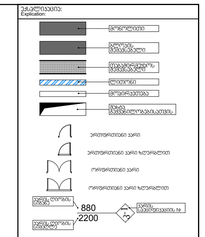



არქიტექტურული ჭრილები

ა შენობის (სავაჭრო ცენტრი) ჭრილი 5-5

შენიშვნები:

ზომები მოცემულია მილიმეტრებში ნიშნულები მოცემულია მეტრებში

პროექტის დასახელება
Job Title

სასწავლო უნივერსიტეტი გეომედი

მისამართი:
Address


სკპ 01.18.06.006.311

±0.00 = +531.65

პროექტის აღწერა
Project Description

რეკონსტრუქცია - დამატება

შემკვეთი
client company

შპს "სასწავლო უნივერსიტეტი გეომედი"


პროექტის ორგანიზაცია
Company name

შპს თბილქალაქპროექტი

[illegible]
მშენებლობის ნებართვა

ნახაზის დასახელება

ა შენობის საავარიო შენობის ჭრილი 5-5

მასშტაბი: Drawing Scale	1:100	ფორმატის ზომა A1
თარიღი: Date	2023	
პროექტის სტატუსი Project Status	ნახაზის Page	ნახაზების ჯამური რაოდენობა Pages
პროექტის ნომერი პროექტის ნომრისშიდა ნომრისშიდა ნომერი	A.02.46	82


დაკავებულობის ჭრილები




ა შენობის (სავაჭრო ცენტრი) ჭრილი 1-1

დაკავებულობის ჭრილები

დამკვეთი:	შპს "სასწავლო უნივერსიტეტი გეომედი"
პროექტის დასახელება:	სასწავლო უნივერსიტეტი გეომედი
პროექტის ეტაპი:	რეკონსტრუქცია - დამტკიცება
პროექტის ავტორი:	შპს "სასწავლო უნივერსიტეტი გეომედი"
პროექტის მთავარი ინჟინერი:	ლ. ბასილაძე
პროექტის მთავარი არქიტექტორი:	ლ. ბასილაძე
პროექტის ხელმძღვანელ

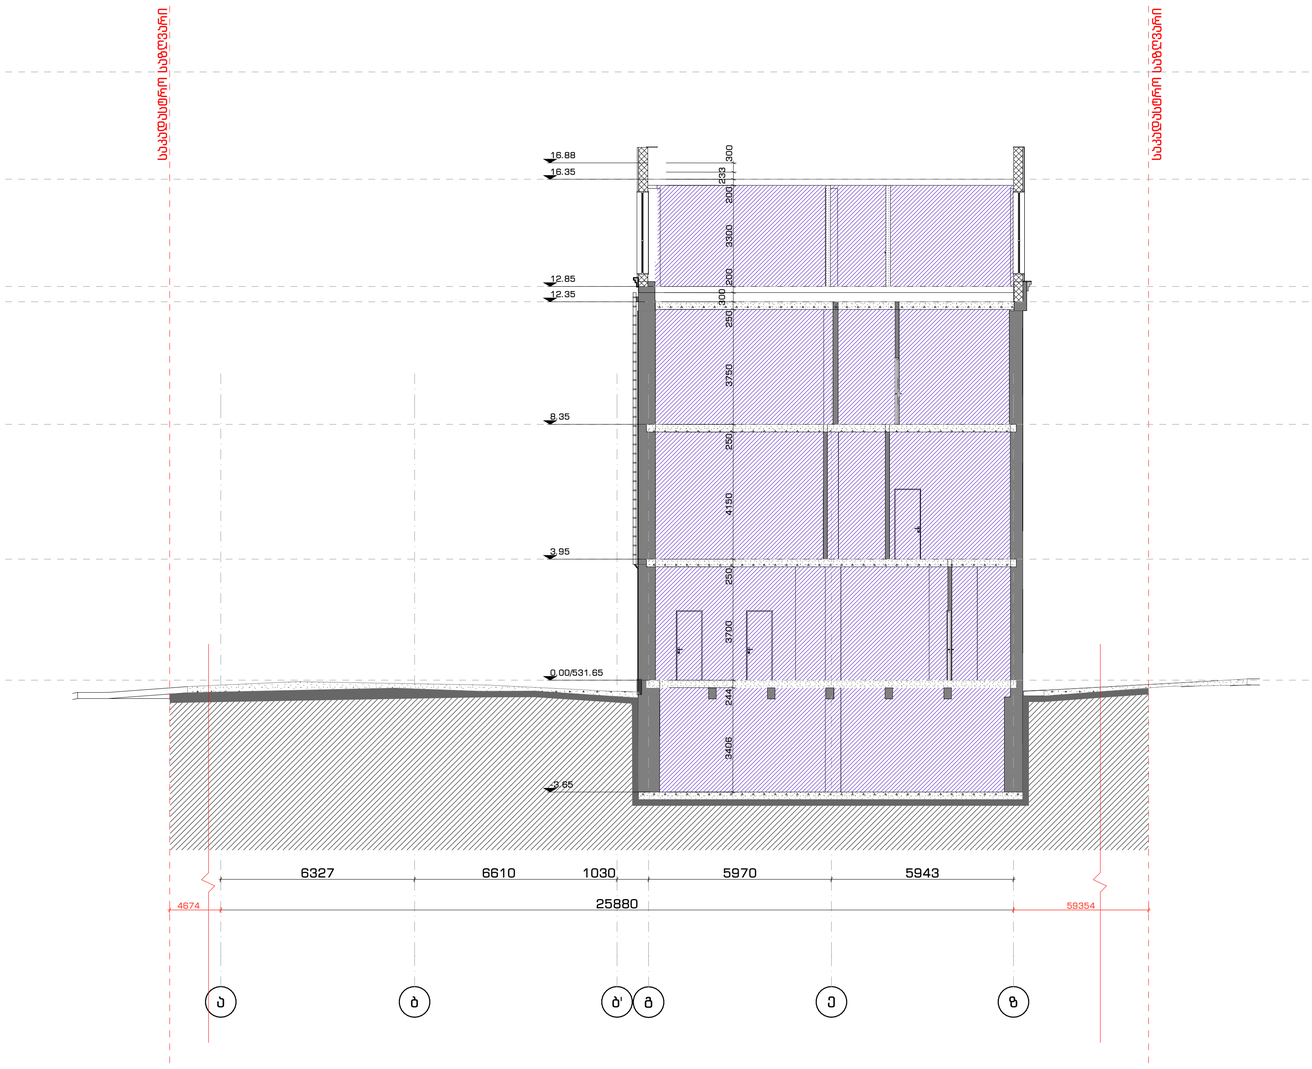

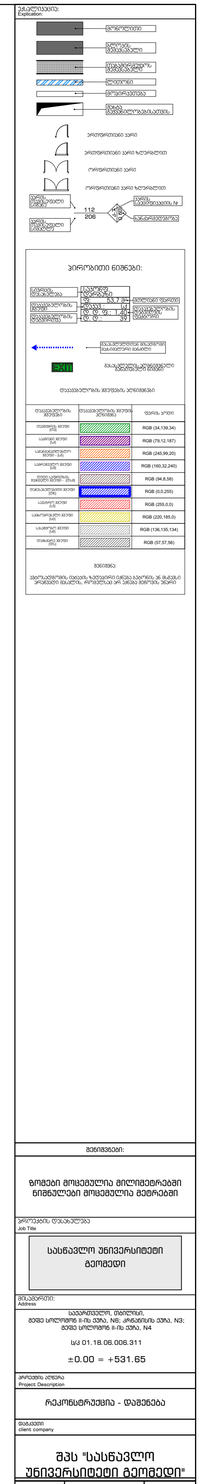

დაკავებულობის ჭრილები

ა შენობის (სავაჭრო ცენტრი) ჭრილი 2-2



მასშტაბი: Drawing Scale	1:100
თარიღი: Date	2023
პროექტის სტატუსი Project Status	ნაგებობის ჩამონათვალი
A.02.49	82