ფასადები


ექსპლიკაცია:
Explication:

- მონოლითი
- ბლოკის შემავსებელი
- თბოიზოლაციის მასალა
- ლითონი
- მოპირკეთება
- შახტა გაყვანილობებისათვის

- ერთფრთიანი კარი
- ერთფრთიანი კარი ზღურბლით
- ორფრთიანი კარი
- ორფრთიანი კარი ზღურბლით

კარის ღიობის სიგანე 880
კარის ღიობის სიმაღლე 2200
კარის სპეციფიკაციის №



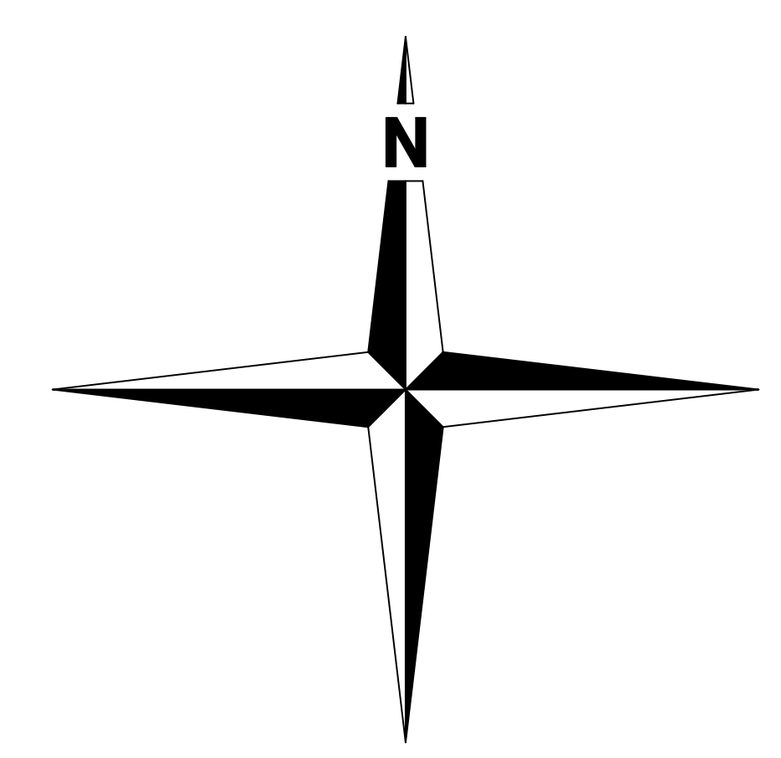

შენიშვნები:

ზომები მოცემულია მილიმეტრებში
ნიშნულები მოცემულია მეტრებში

პროექტის დასახელება
Job Title

სასწავლო უნივერსიტეტი გეომედი

მისამართი:
Address

საქართველო, თბილისი,
მეფე სოლომონ II-ის ქუჩა, N6; კრწანისის ქუჩა, N3;
მეფე სოლომონ II-ის ქუჩა, N4

ს/კ 01.18.06.006.311

±0.00 = +531.65

პროექტის აღწერა
Project Description

რეკონსტრუქცია - დაშენება

დამკვეთი
client company

შპს "სასწავლო უნივერსიტეტი გეომედი"

პოზიცია	ს. გვარი	ხელმოწერა
დირექტორი:	ლ. ხუხაშვილი	
მთ. არქიტექტორი:	თ. დათეშაშვილი	
არქიტექტორი:	გ. გვანცელაძე	
არქიტექტორი:	თ. ხაჟომია	
არქიტექტორი:	თ. კახიძე	

საპროექტო ორგანიზაცია
Company name

შპს თბილქალაქპროექტი

თბილქალაქპროექტი

წყნეთის გზატკეცილი N52
თბილისი
საქართველო

გვერდის დასახელება:

ფასადი 12-1 ღერძებში


არსებული შენობის ფასადები

ფასადი 12-1 ღერძებში

მასშტაბი: Drawing Scale	1:100	ფურცლის ზომა	A1
თარიღი: Date	2023		
პროექტის სტატუსი Project Status	გვერდი Page	გვერდების რაოდენობა Pages	
არქიტექტურული პროექტის შეთანხმება; მშენებლობის ნებართვის გაცემა	A.02.51.1	82	



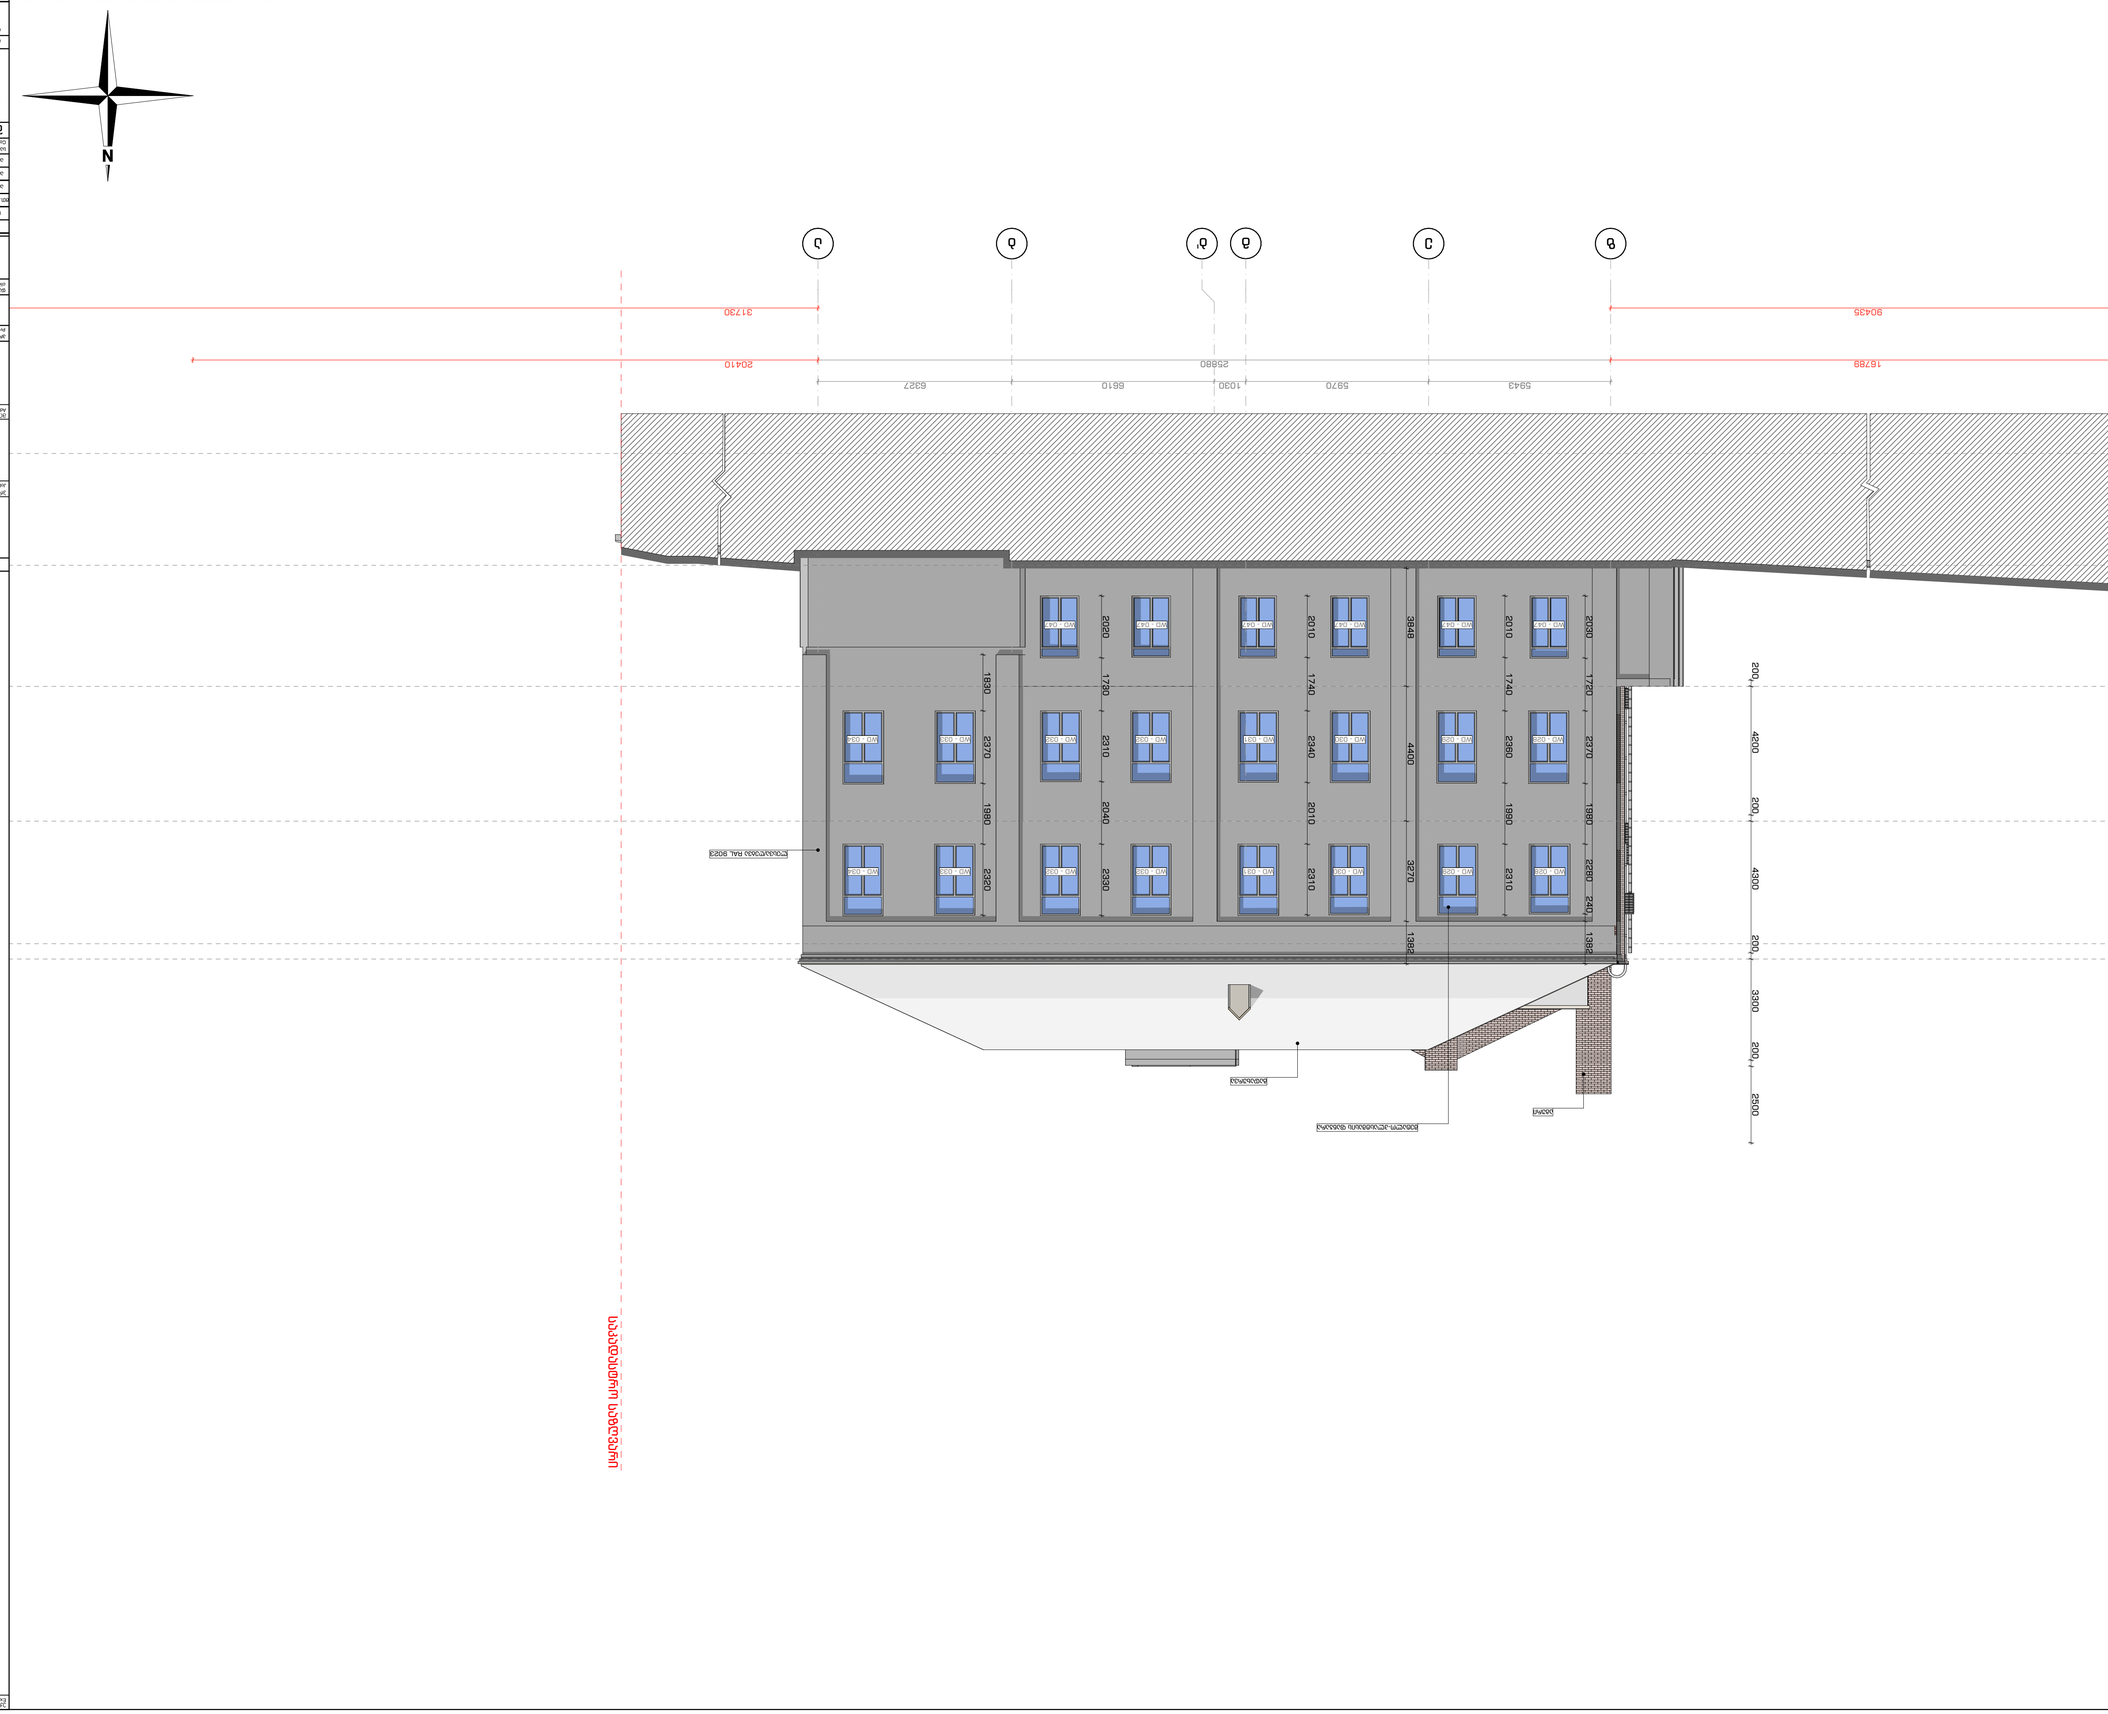








































































B
C
D'
D
C'
B'
8025
11913
4556
5943
5970
1030
6327
8610
+3.95
+8.35
+12.85
+12.35
4 IV
3
2 III
1 II
+0.00
-0.65
2200
1400
2250
2800
2500
12400
11595
12259
1400
1430
1400
1400
1400



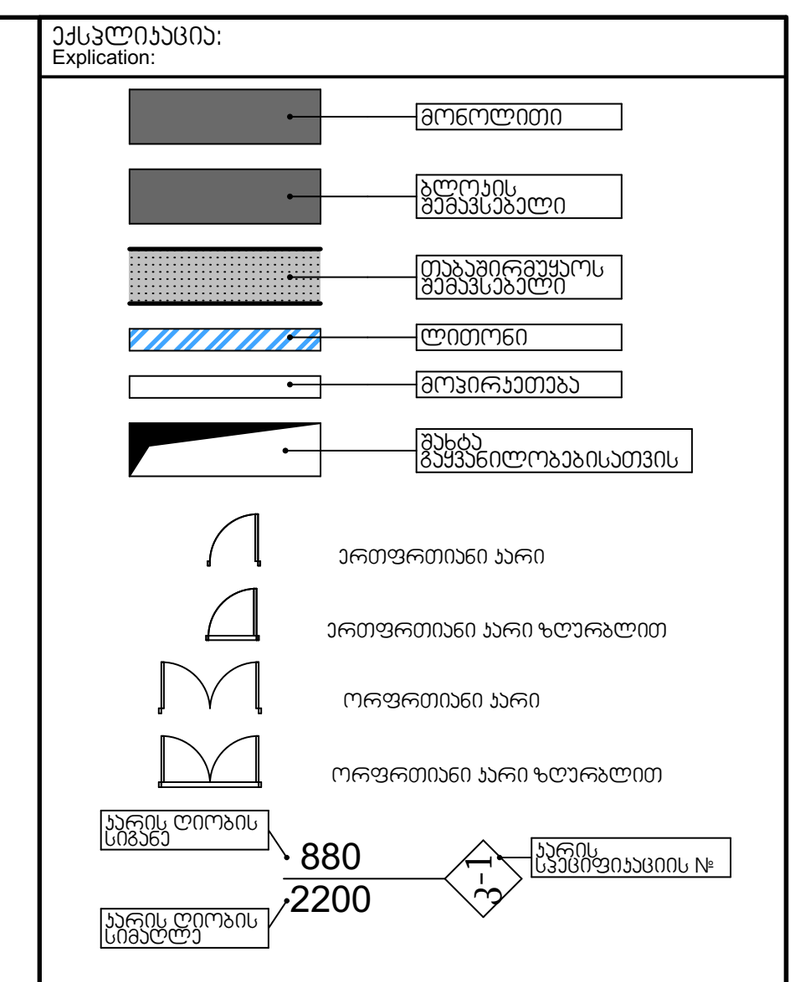

შენიშვნები:

ზომები მოცემულია მილიმეტრებში
ნიშნულები მოცემულია მეტრებში

პროექტის დასახელება
Job Title

სასწავლო უნივერსიტეტი გეომედი

მისამართი:
Address

საქართველო, თბილისი,
მეფე სოლომონ II-ის ქუჩა, N6; კრწანისის ქუჩა, N3;
მეფე სოლომონ II-ის ქუჩა, N4

ს/კ 01.18.06.006.311

±0.00 = +531.65

პროექტის აღწერა
Project Description

რეკონსტრუქცია - დაშენება

დამკვეთი
client company

შპს "სასწავლო უნივერსიტეტი გეომედი"

პოზიცია	ს. გვარი	ხელმოწერა
დირექტორი:	ლ. ხუხაშვილი	
მთ. არქიტექტორი:	თ. დათებაშვილი	
არქიტექტორი:	გ. გვანცელაძე	
არქიტექტორი:	თ. ხაჭომია	
არქიტექტორი:	თ. კახიძე	


საპროექტო ორგანიზაცია
Company name

შპს თბილქალაქპროექტი

წყნეთის გზატკეცილი N52
თბილისი
საქართველო

გვერდის დასახელება:

ფასადი 12-1 ღერძებში

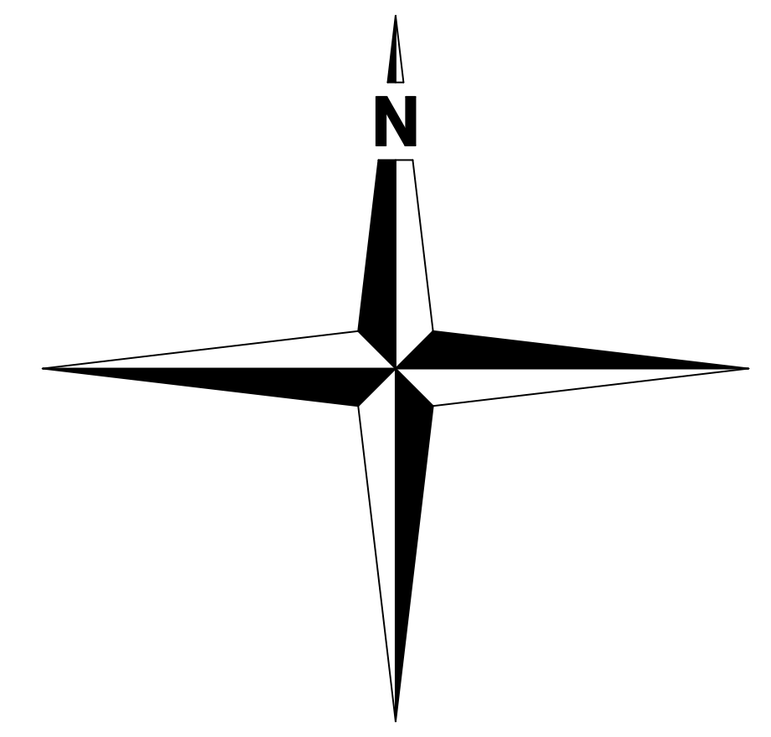

საპროექტო შენობის ფასადები და კვანძები

ფასადი 12-1 ღერძებში

მასშტაბი: Drawing Scale	1:100	ფურცლის ზომა	A1
თარიღი: Date	2023		
პროექტის სტატუსი Project Status	გვერდი Page	გვერდების რაოდენობა Pages	
არქიტექტურული პროექტის შეთანხმება; მშენებლობის ნებართვის გაცემა	A.02.52.1	82	

ფასადი ა-ბ ღერძებით

ფასადის ნაწილის ფრაგმენტი ფასადის ხედი


ა
ბ
გ'
გ
დ
ე
31730
20410
25880
16789
80435
5943
5970
1030
6610
6327
ალუმინის პროფილი RAL 9023
ალუმინის პროფილი RAL 7016
ალუმინის პროფილი RAL 7016
ალუმინის პროფილი RAL 9023
ალუმინის პროფილი RAL 7016
ალუმინის პროფილი RAL 7022
ალუმინის პროფილი RAL 7016
ალუმინის პროფილი RAL 7016
ალუმინის პროფილი RAL 7016

ფასადი 1-12 ღერძებზე







A
B
C
D
E
90205
11813
4668
5943
5970
1030
6610
6327
+0.00
+3.95
+8.35
+12.85
+15.65
11595
2220
2200
2190
2150
1897
1077
2813
1460
4874
5977
2320
2202
2170
1410
2500
12400
1880
1884
