
არსებული გეგმა მასშტაბი 1:100

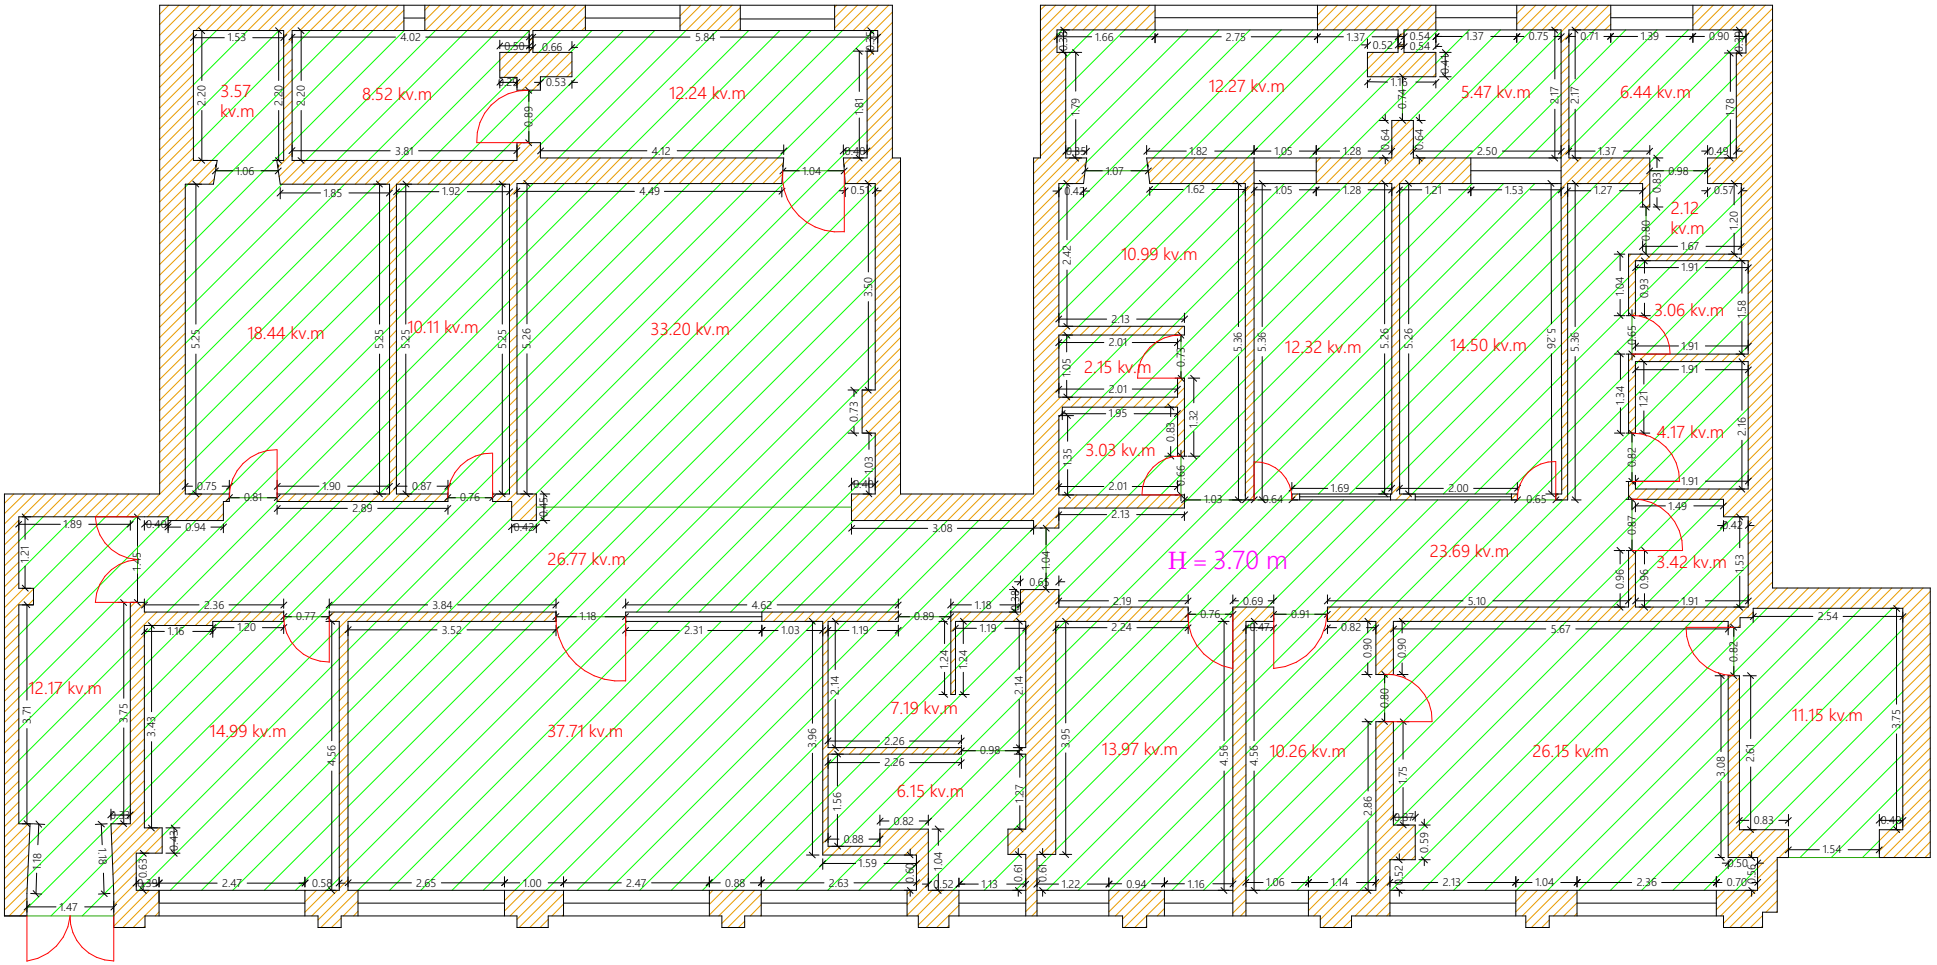

საპროექტო ბეჭდა მასშტაბი 1:100

