




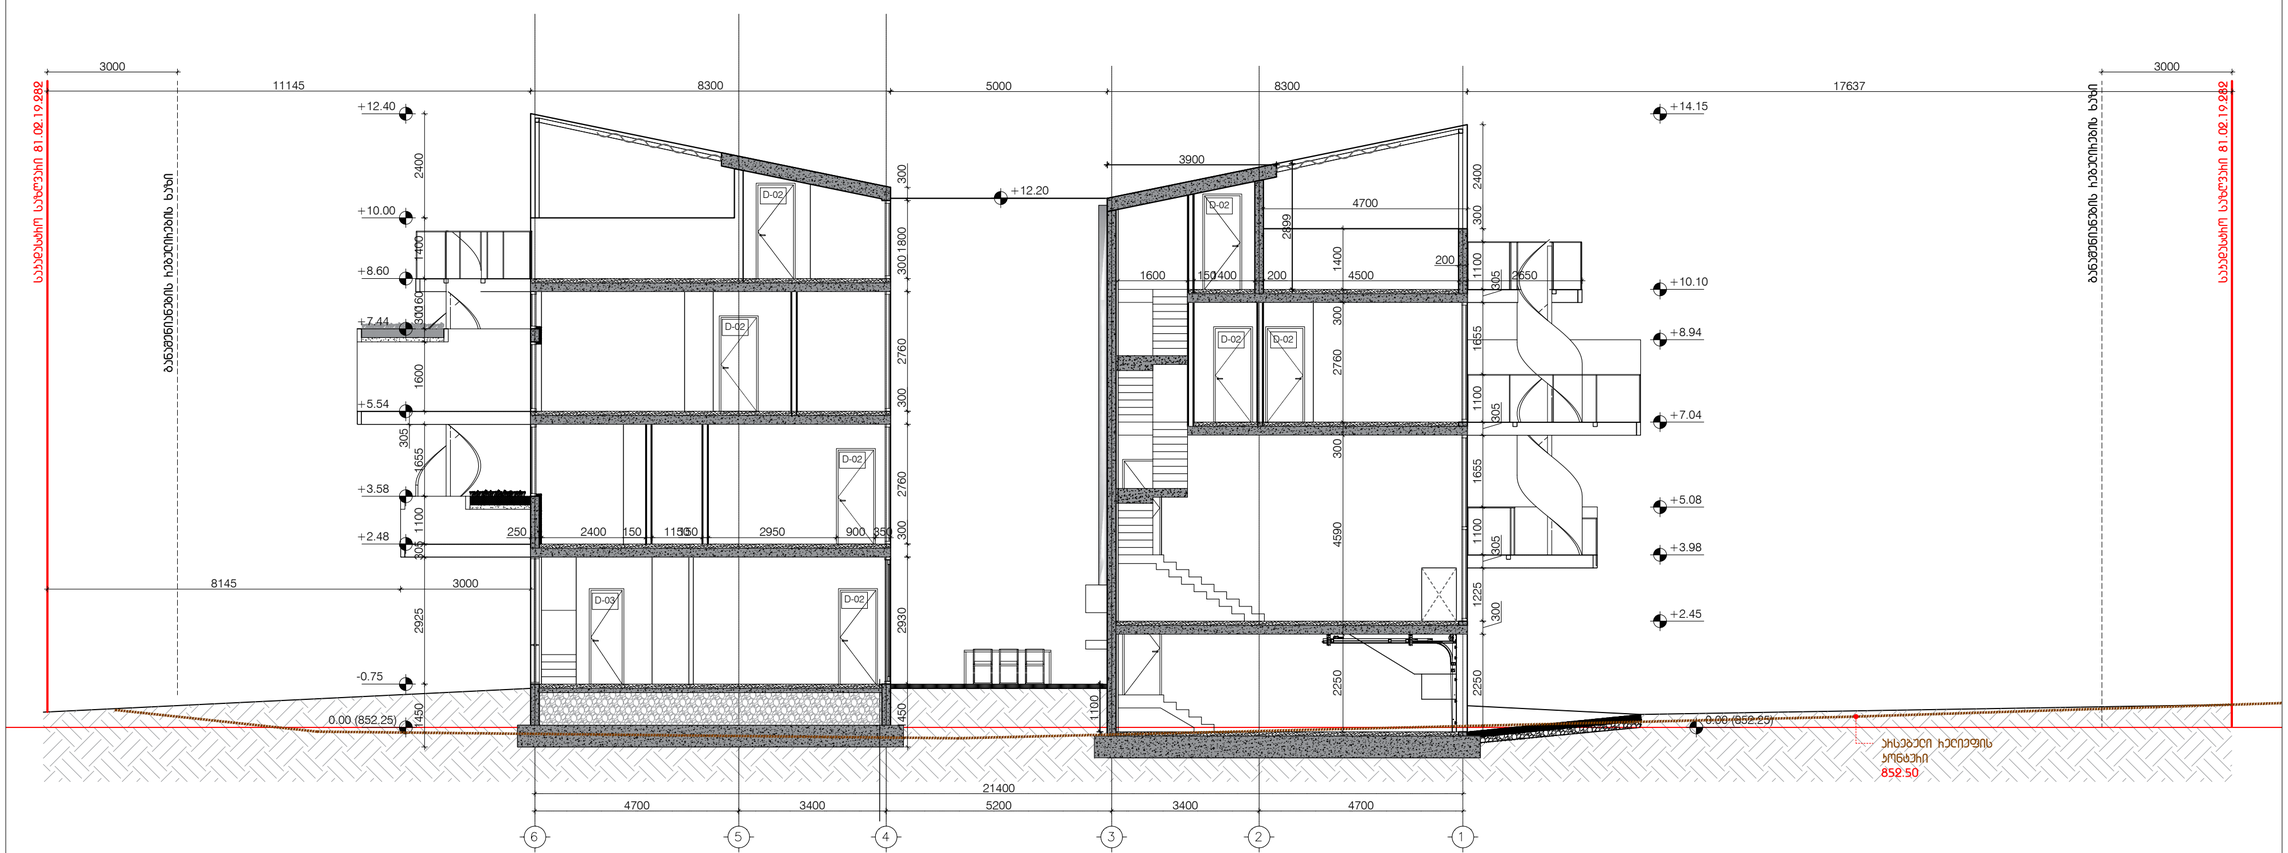

ობიექტის დასახელება

"ნავსადგურის ველი"
მრავალბინიანი საცხოვრებელი
სახლი
ს.კ. 81.02.19.282

ნახაზის დასახელება

ფასადები

მენიშვნები და სიმბოლოები

ობიექტის ფოტო

ნახაზის დასახელება


ჭრილი 1-1


მასშტაბი	1:100
მთ.არქიტექტორი	ი.აბაშიძე
არქიტექტორი	ე.მჟავანაძე
არქიტექტორი	თ.ტეხოვა
არქიტექტორი	თ.ფეიქრიშვილი
პროექტის ხელმძღვანელი	ე.ჯენჭოშვილი


თარიღი 2023.05.31	ფორმატი A2


ჩეკ.	გვერდი
00	000


ა-202

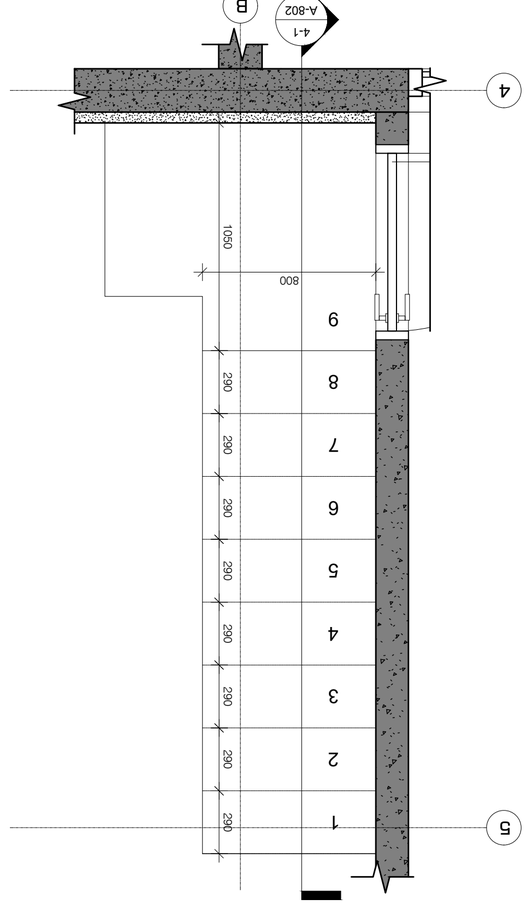

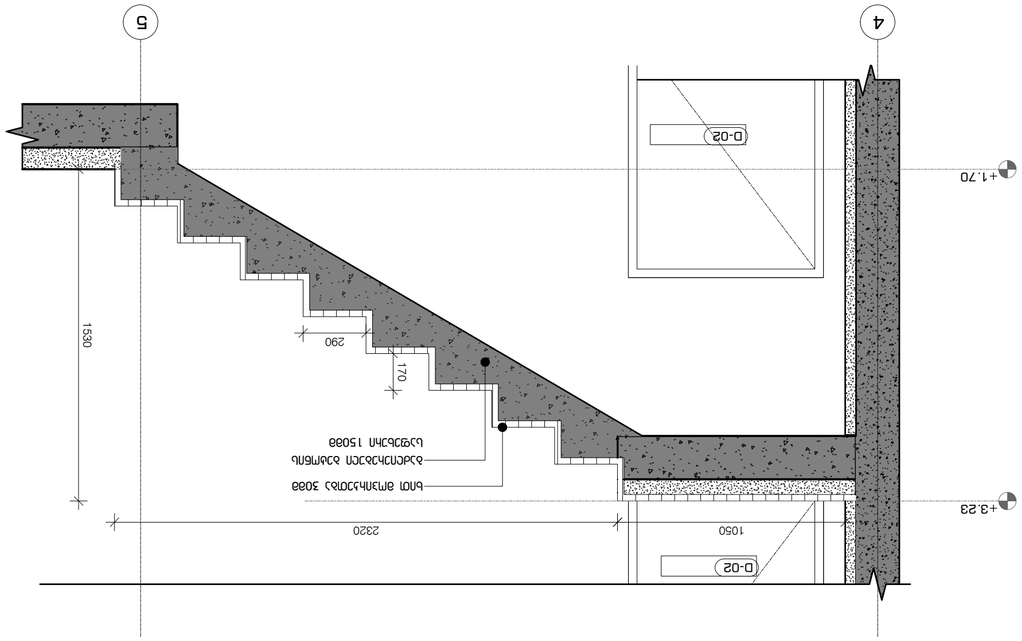

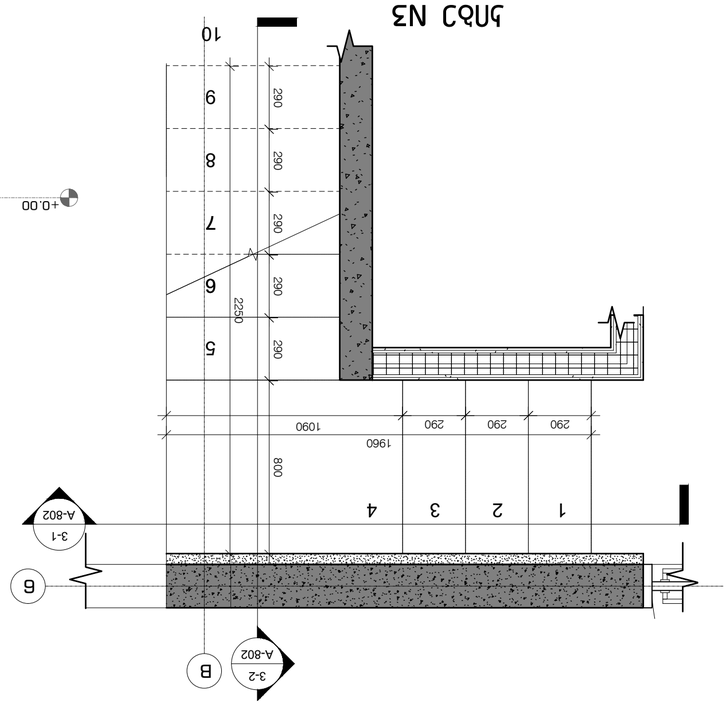

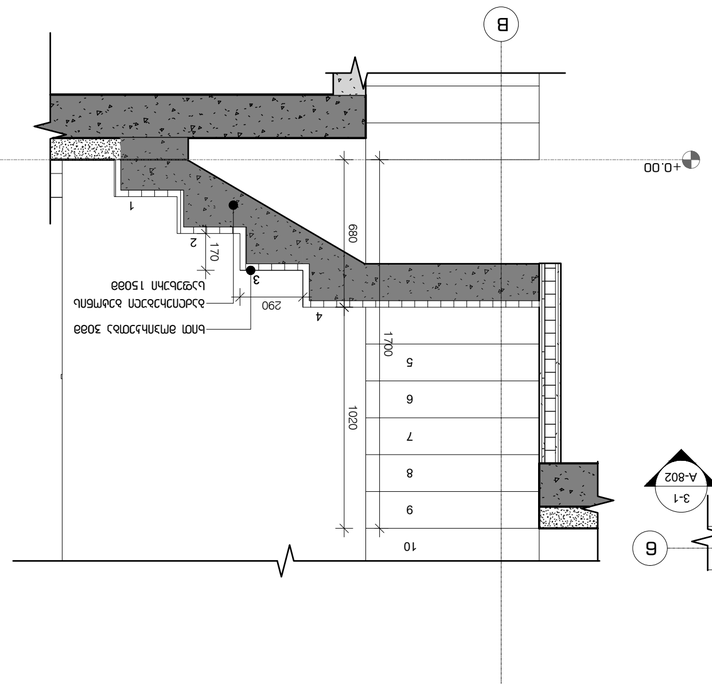

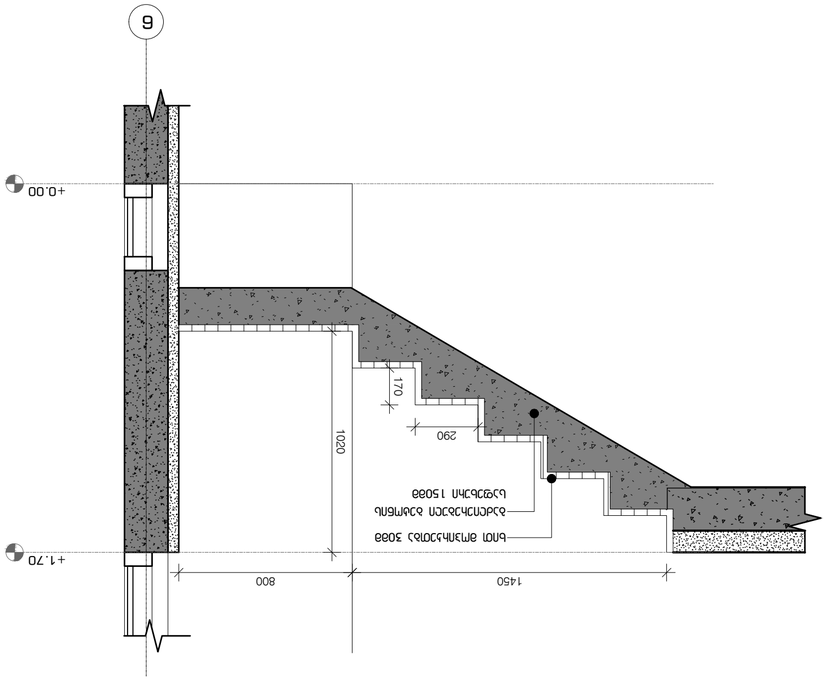













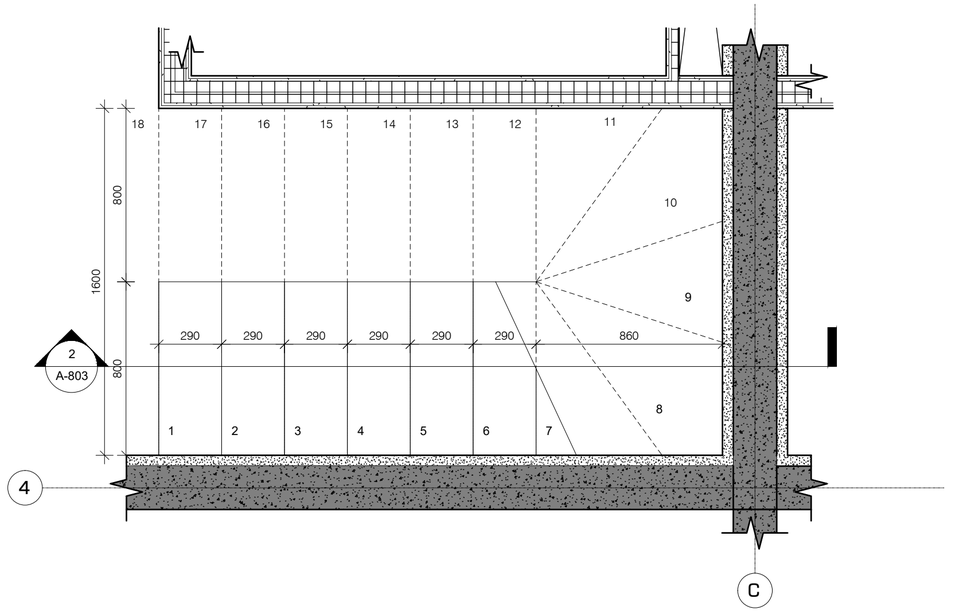

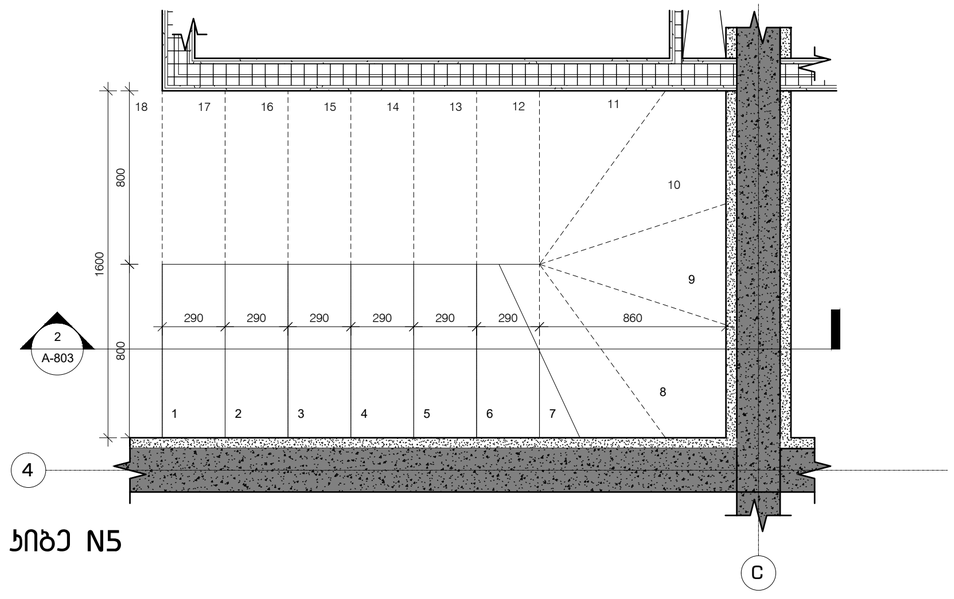


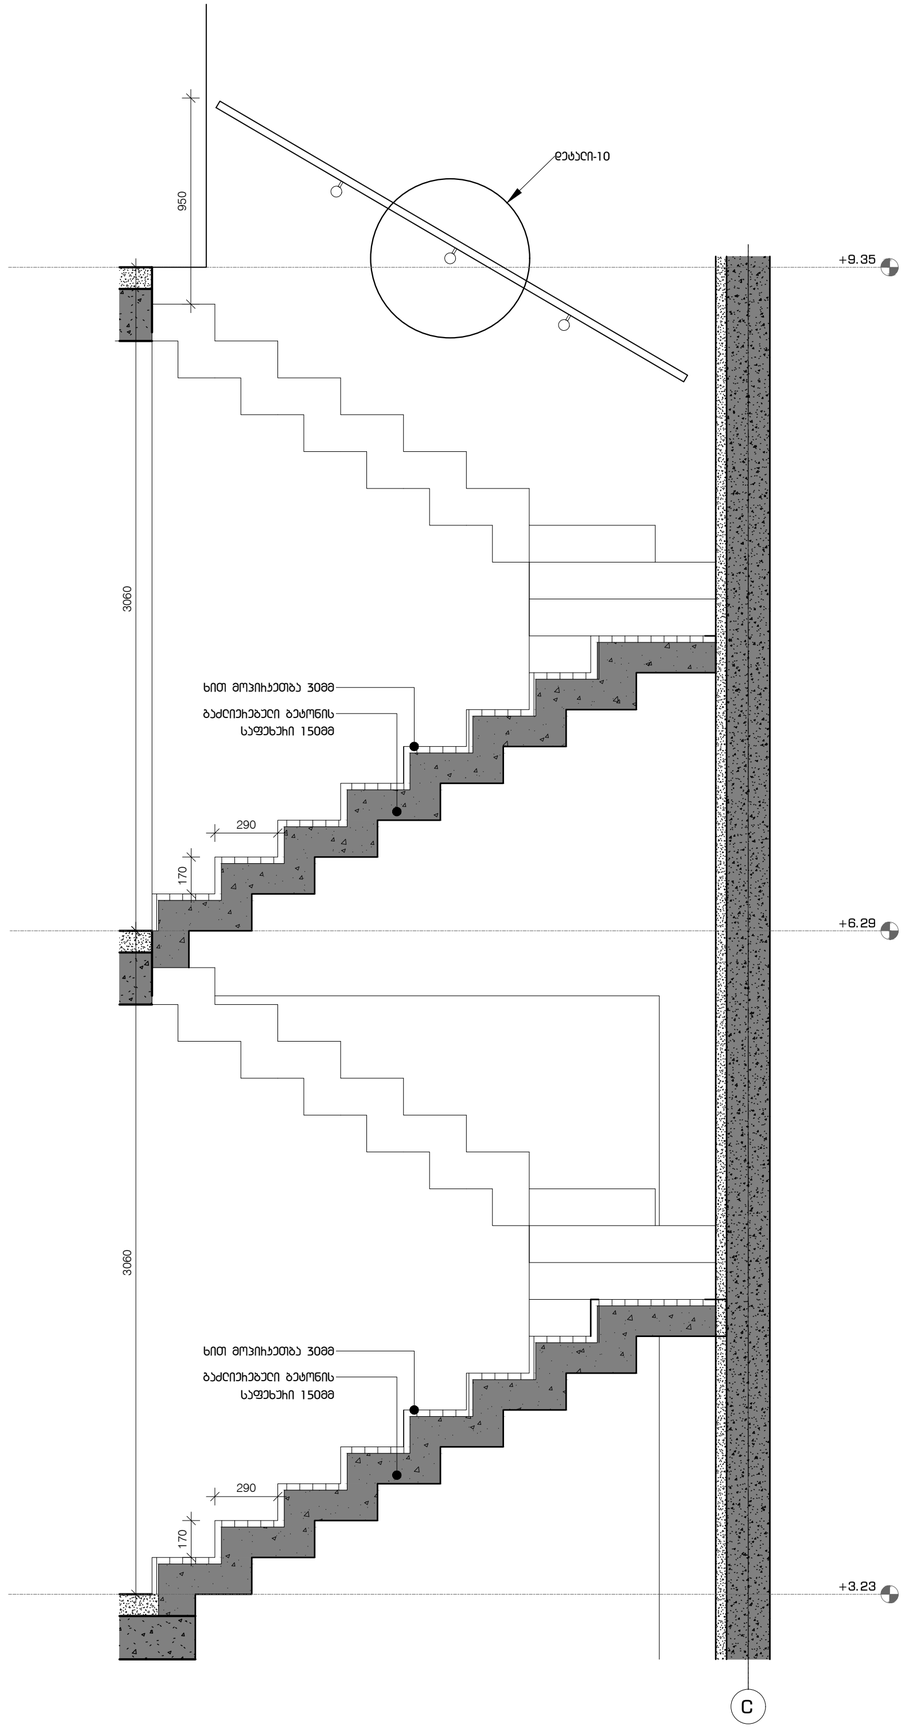

ᲞᲠᲝᲔᲥᲢᲘᲡ ᲓᲐᲡᲐᲮᲔᲚᲔᲑᲐ

"ნავთისის ველი"
მრავალბინიანი საცხოვრებელი
სახლი
ს.ბ. 81.02.19.282

ᲔᲥᲡᲞᲚᲘᲙᲐᲪᲘᲐ

ᲛᲔᲜᲘᲨᲕᲜᲔᲑᲘ ᲓᲐ ᲡᲘᲛᲑᲝᲚᲝᲔᲑᲘ

ᲞᲠᲝᲔᲥᲢᲘᲡ ᲤᲐᲖᲐ


ᲜᲐᲮᲐᲖᲘᲡ ᲓᲐᲡᲐᲮᲔᲚᲔᲑᲐ




მასშტაბი	1:50
მთ.არქიტექტორი	ი.აბაშიძე
არქიტექტორი	ე.მელფუაძე
არქიტექტორი	თ.ტეხოვა
არქიტექტორი	თ.ფეიქრიშვილი
ვიზუალიზაცია	ე.ჯენჭოშვილი


თარიღი 2023.05.31	ფურცელი A2
ჩევ. 00	ბვეთები 000


ა-802

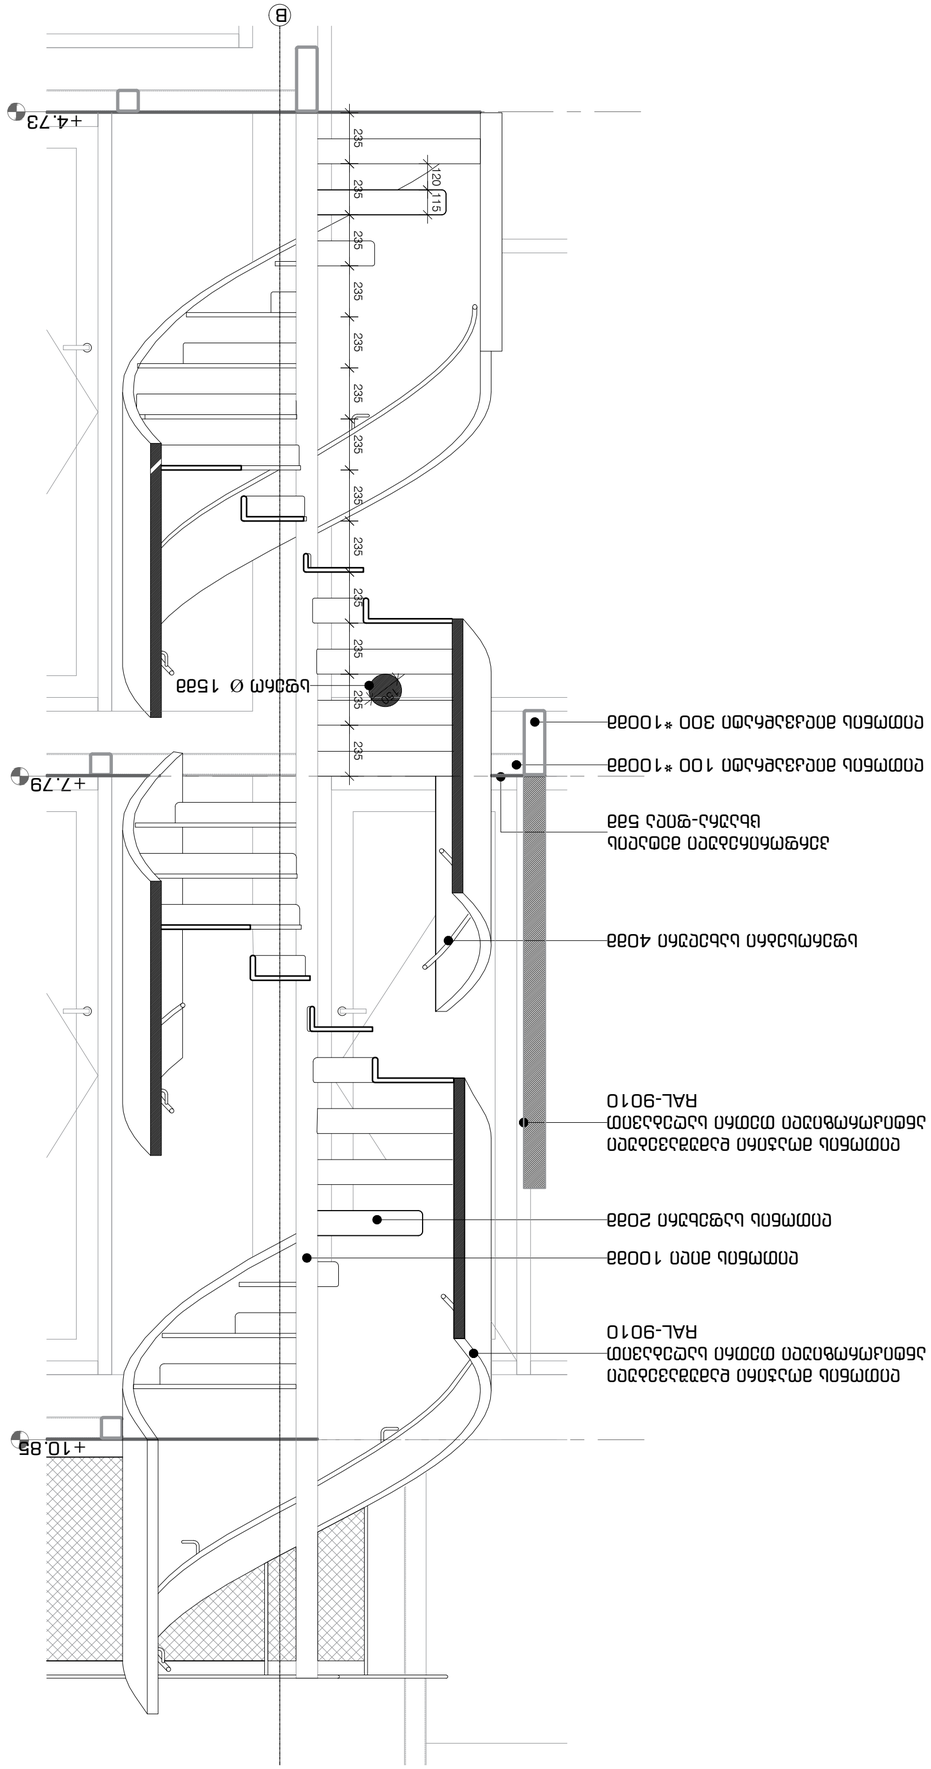
+4.73
+7.79
+10.85

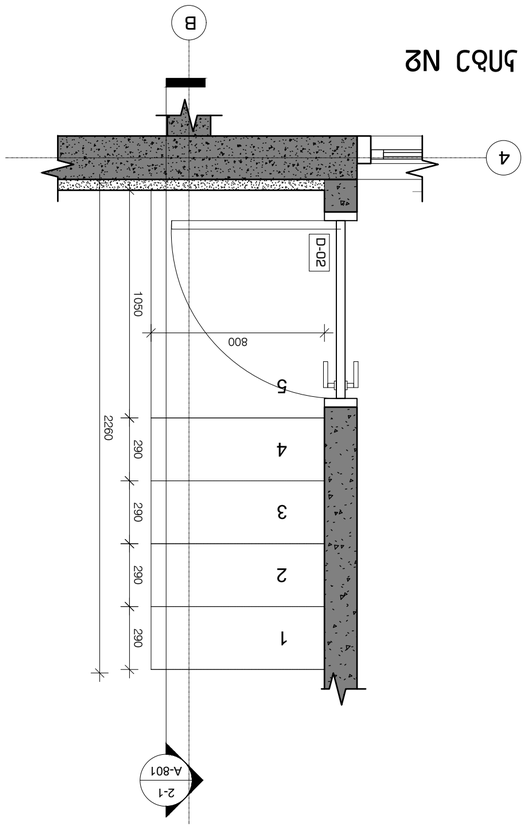

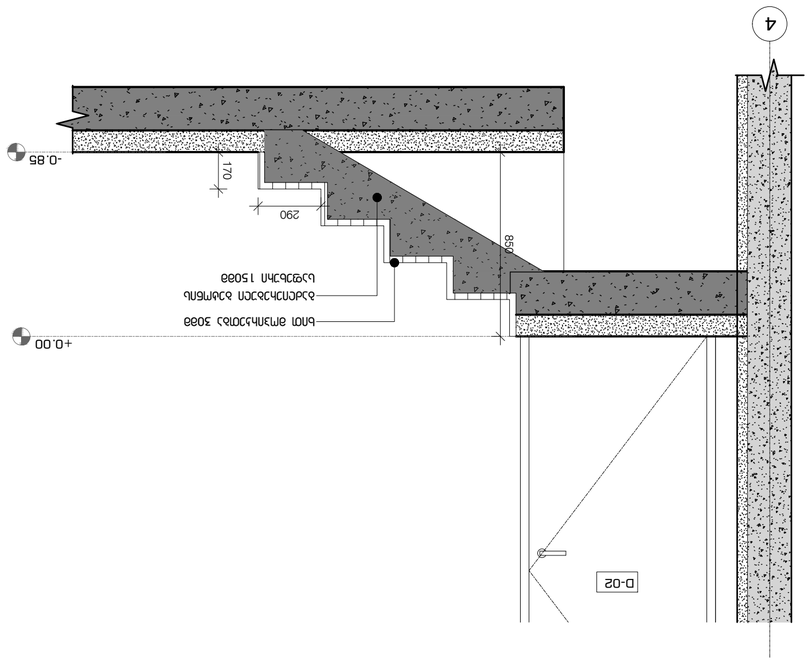

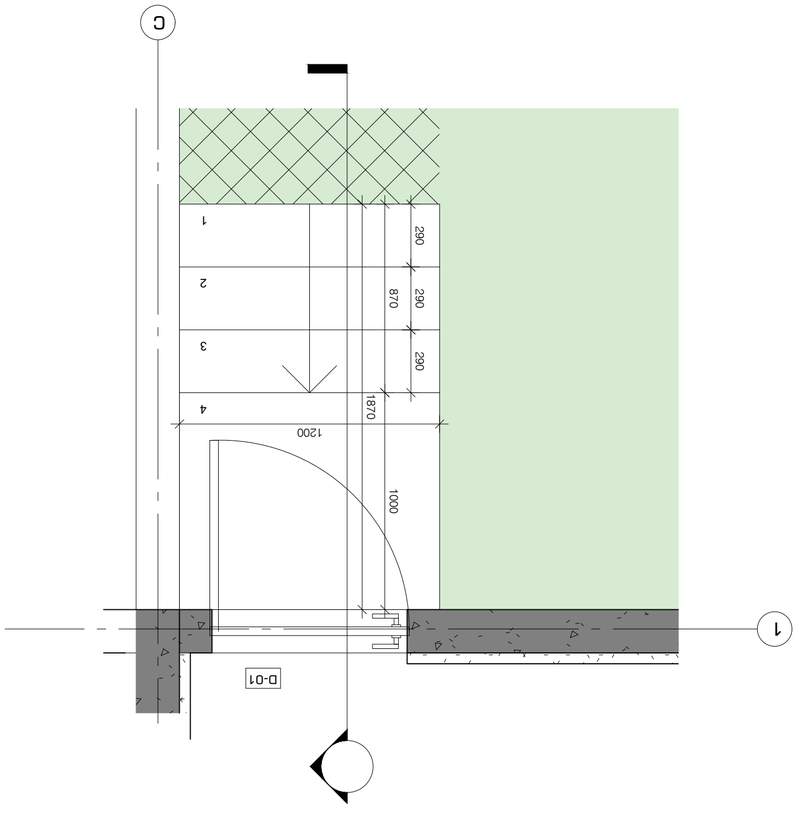

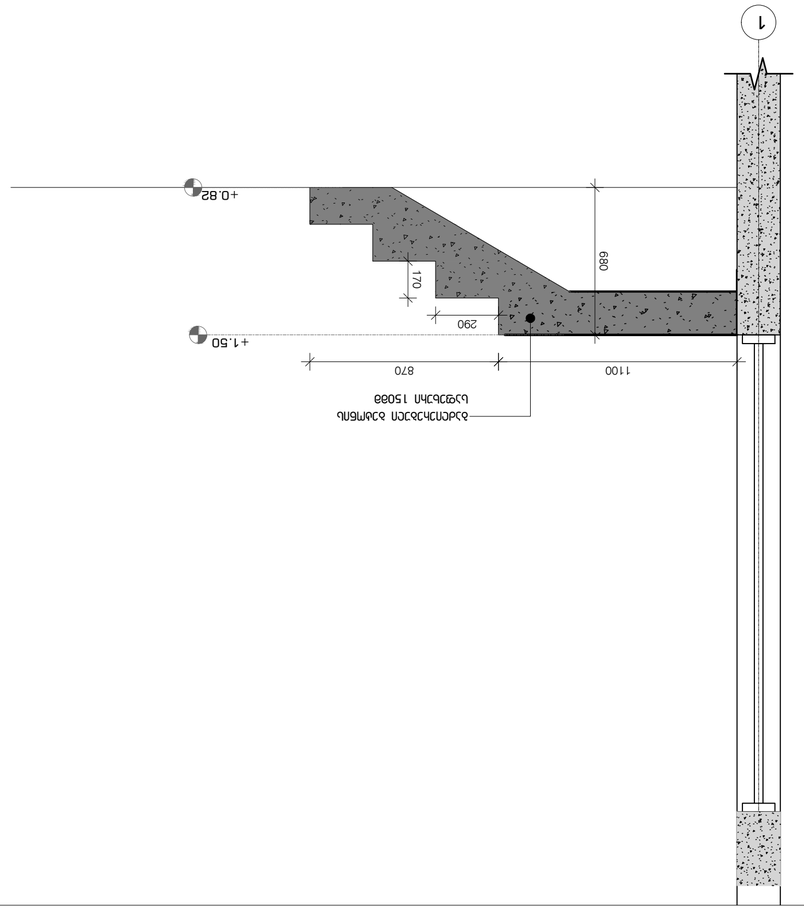













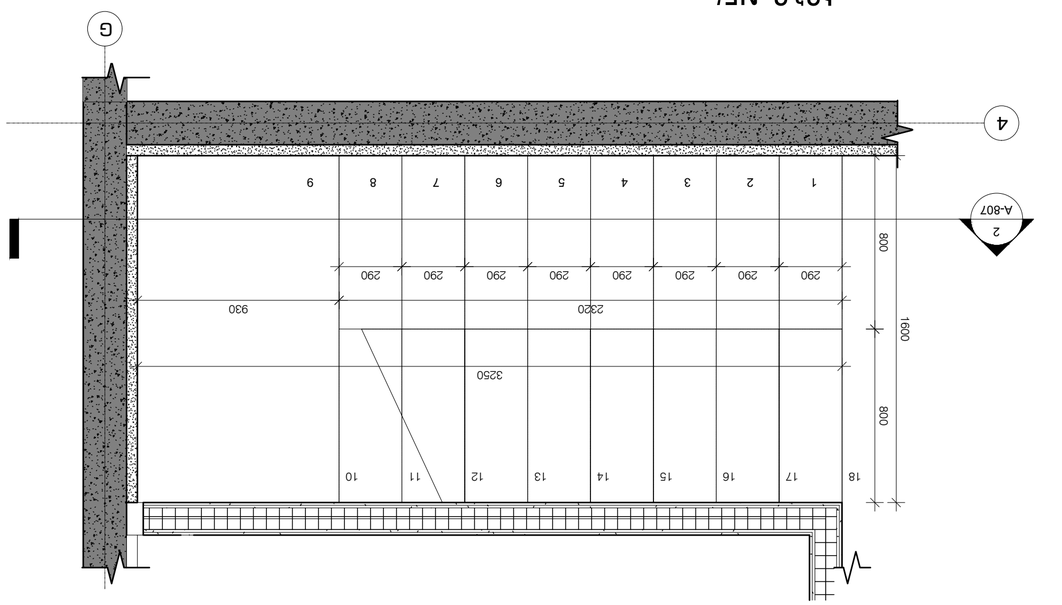

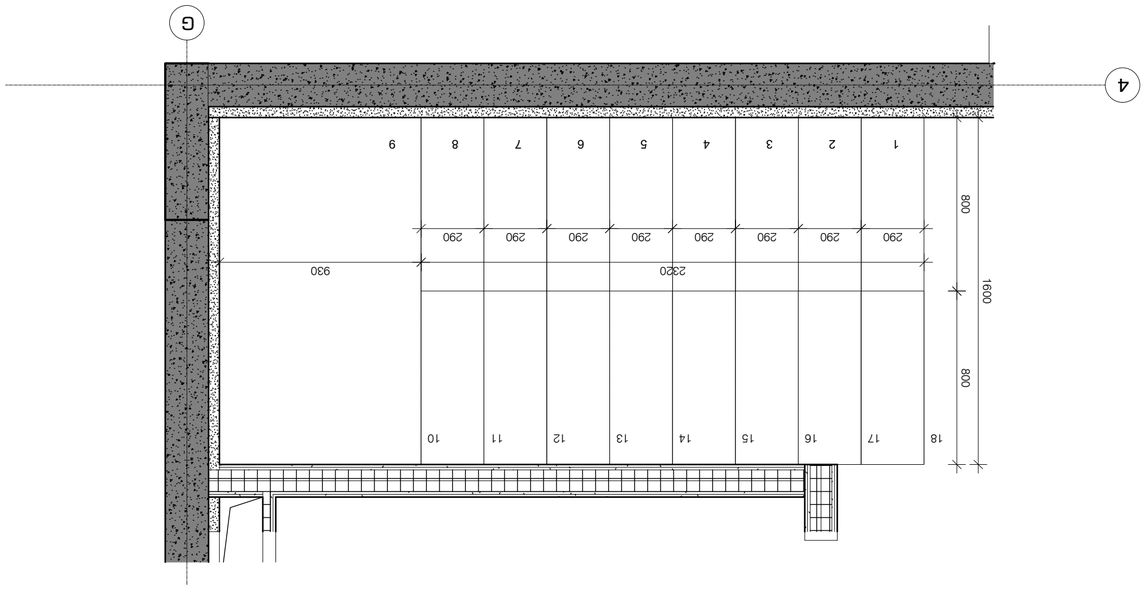

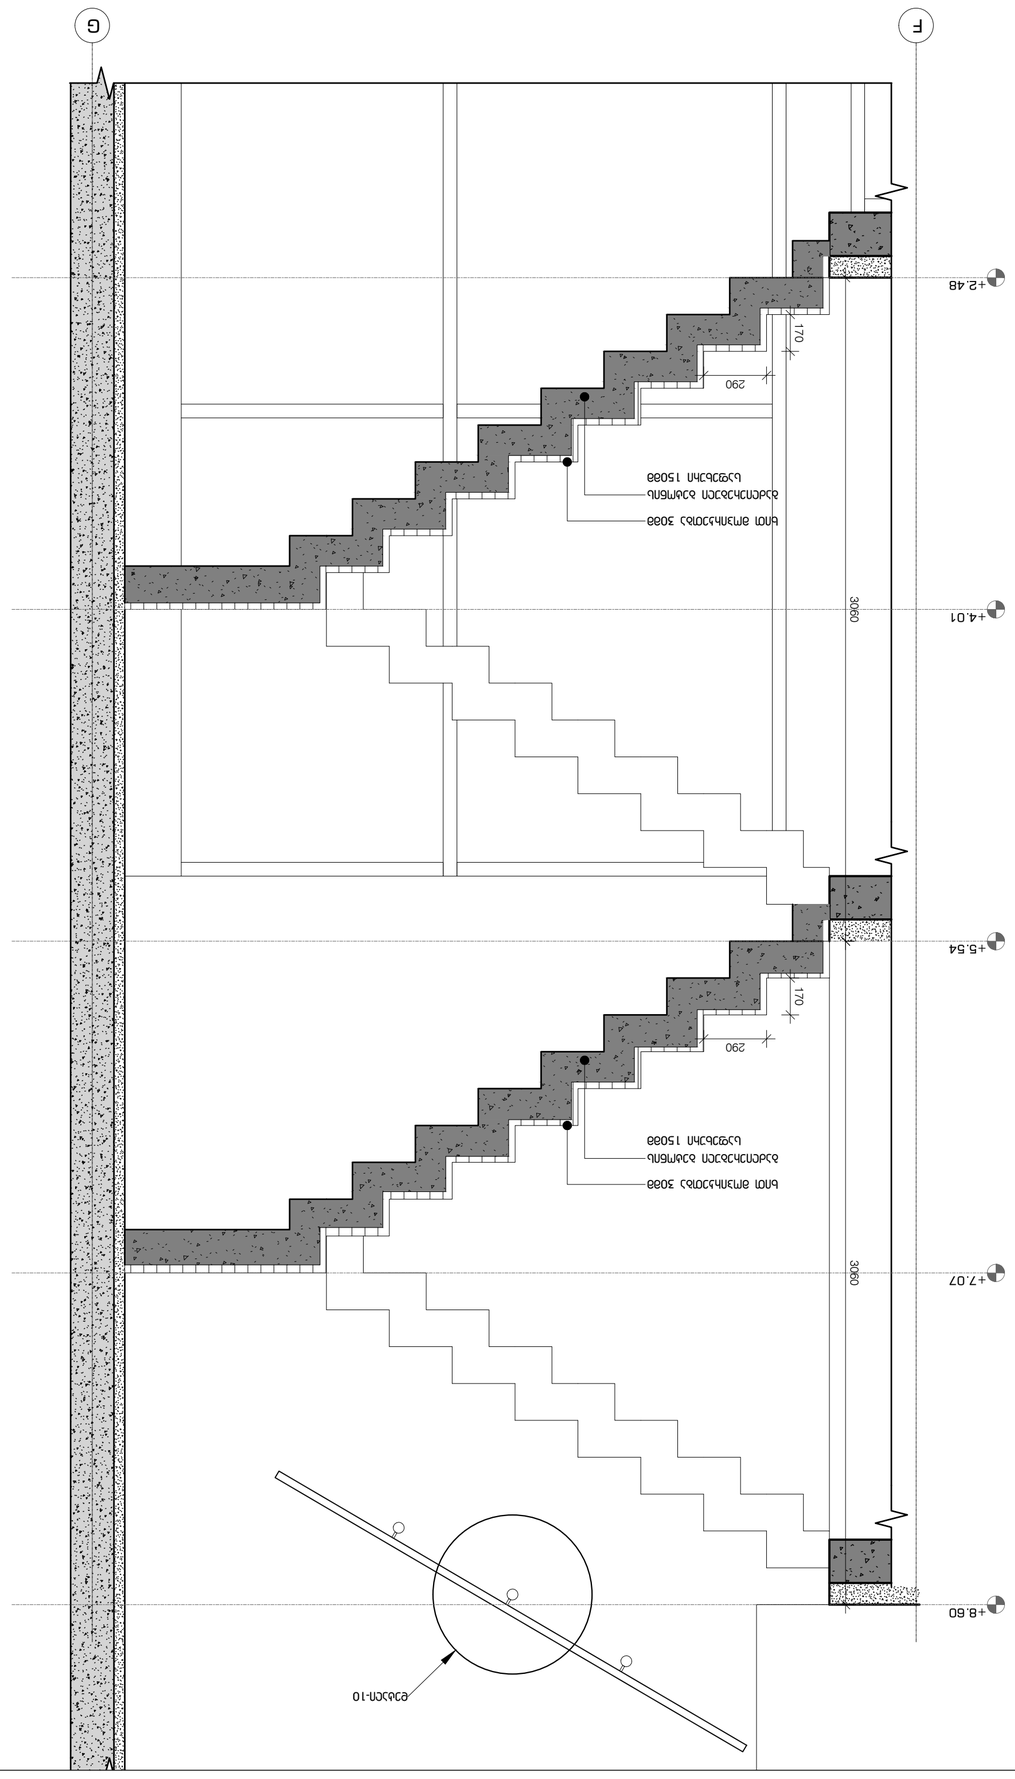












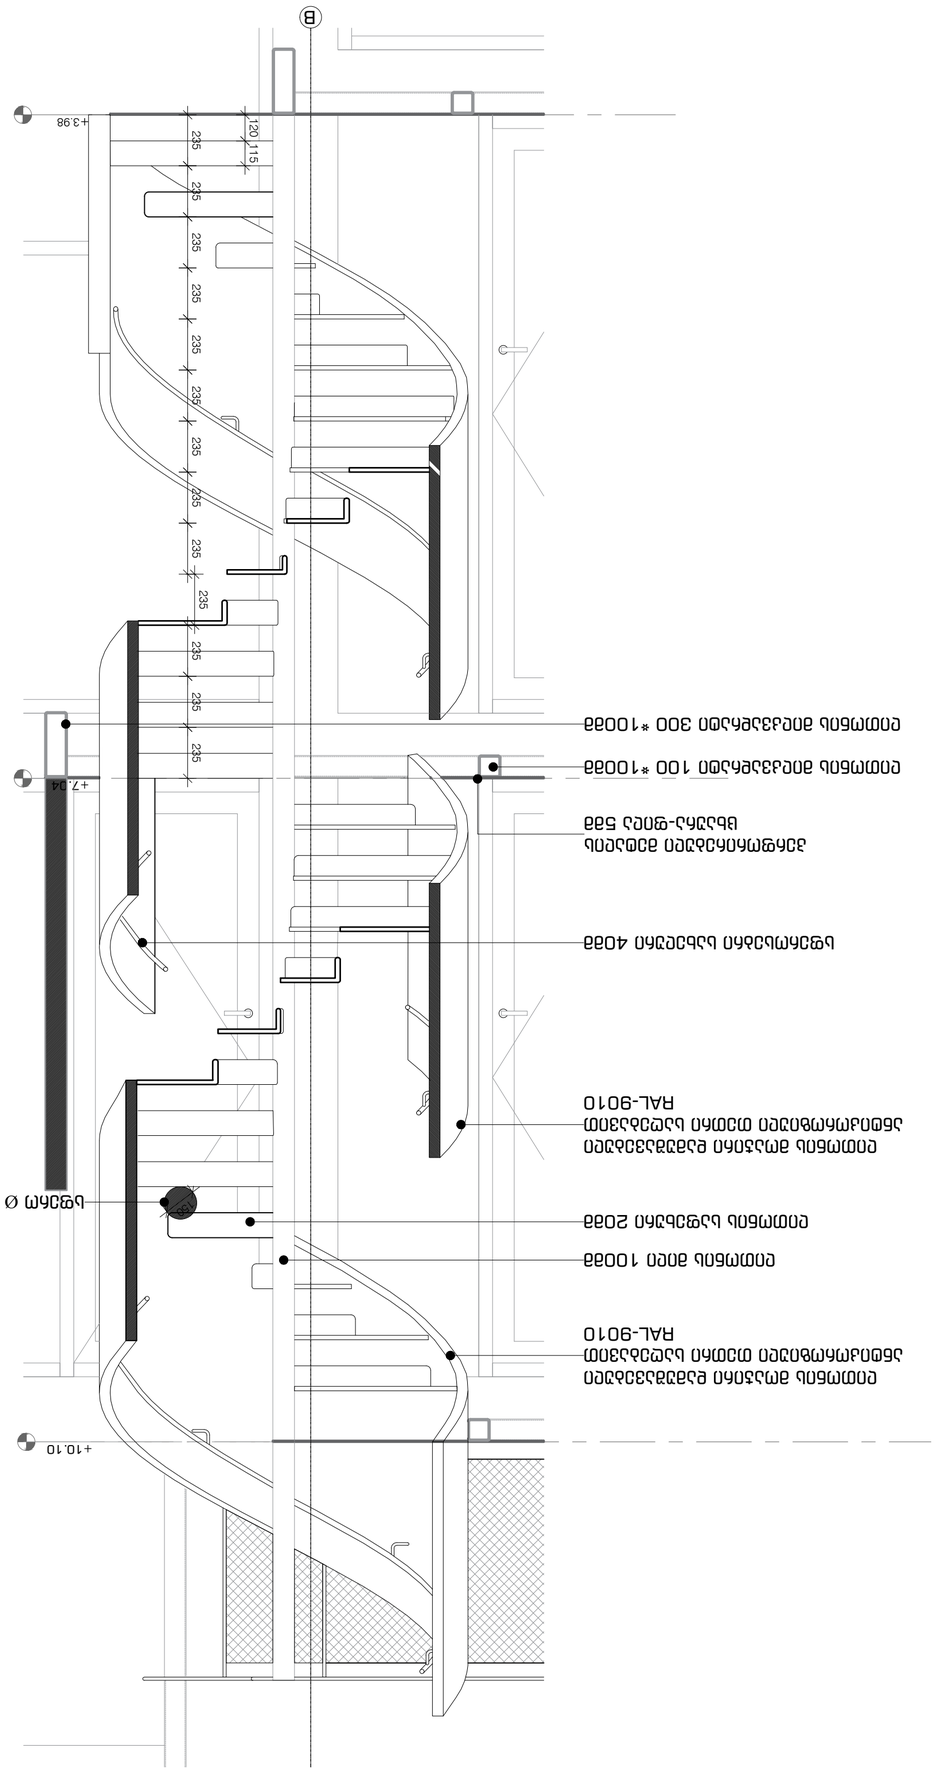
+3.98
+7.04
+10.10
120
115
235
B
