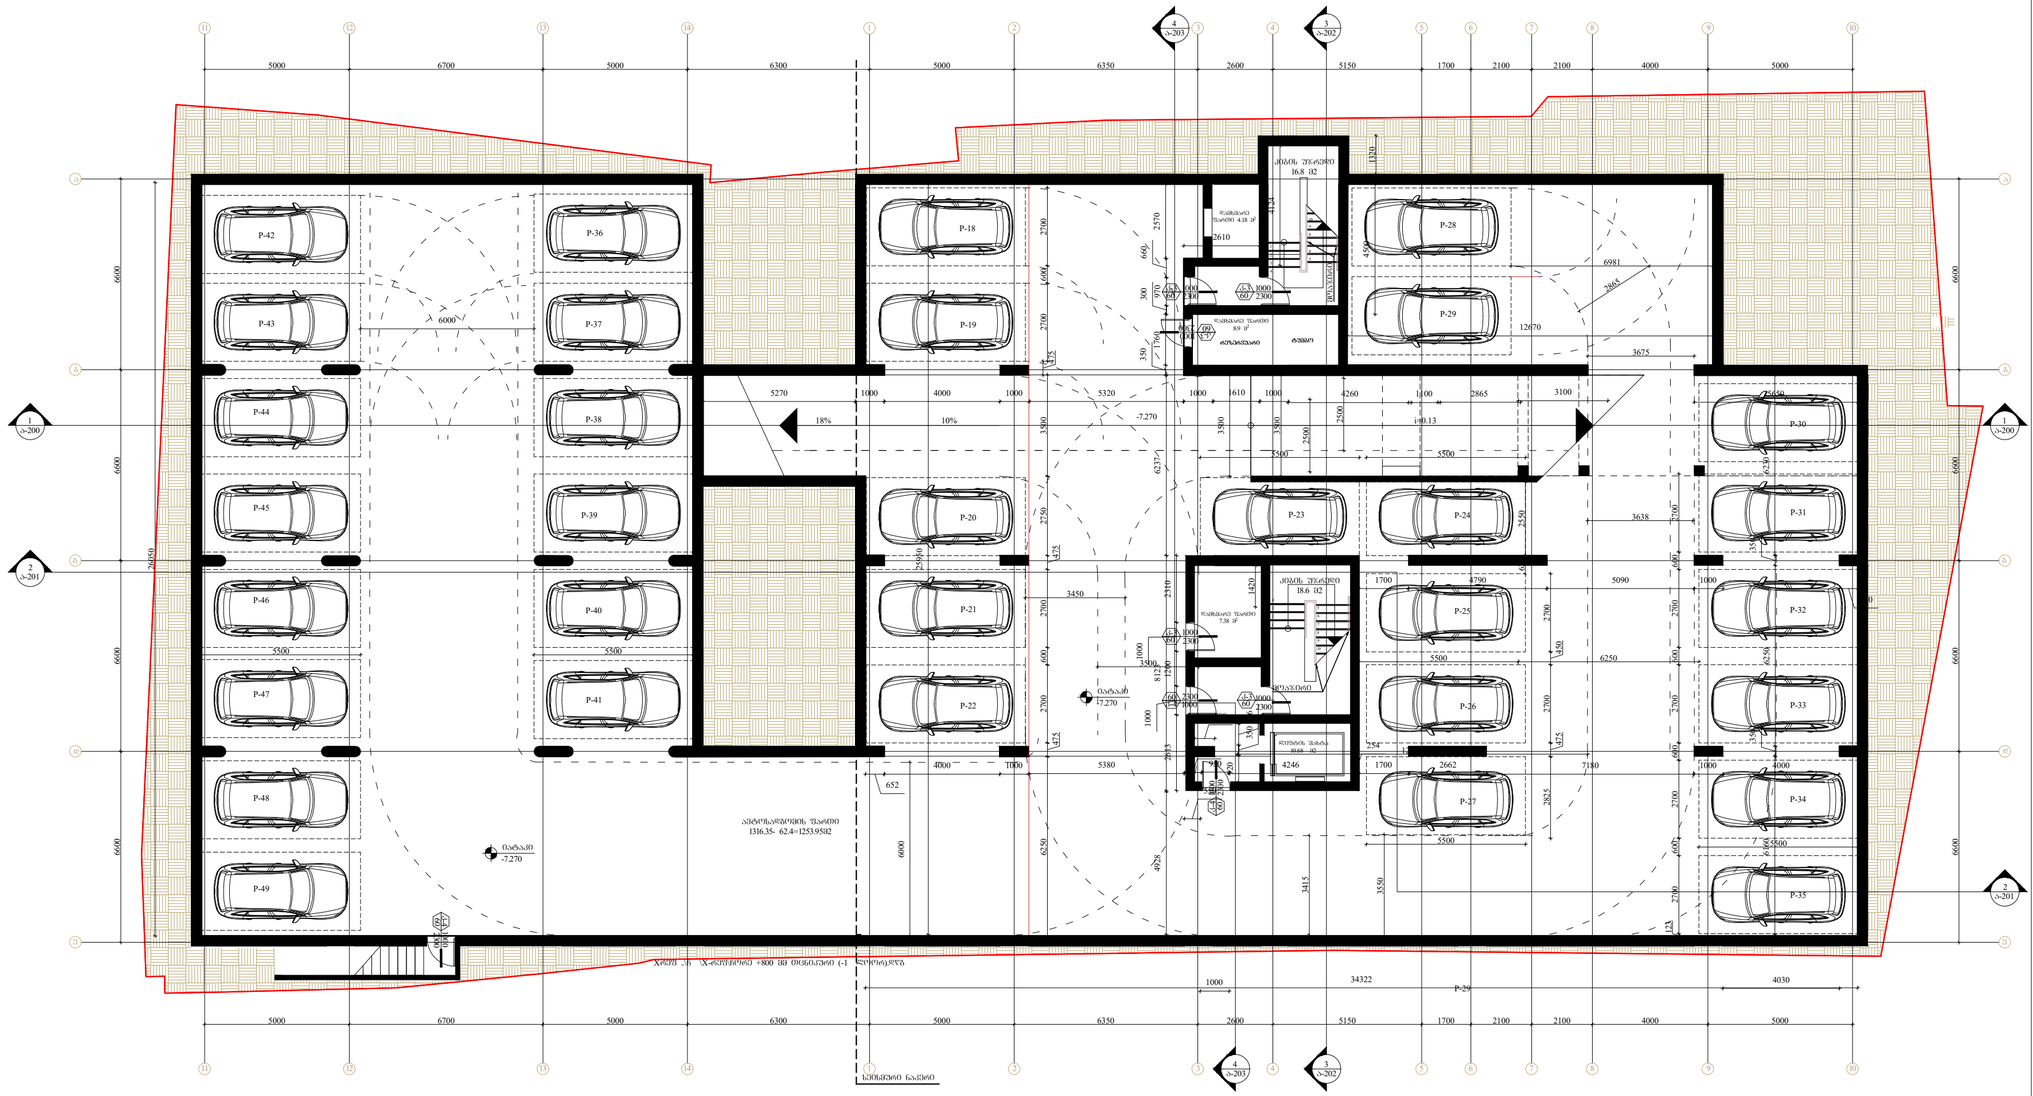
P-42
P-43
P-44
P-45
P-46
P-47
P-48
P-49
P-36
P-37
P-38
P-39
P-40
P-41
P-18
P-19
P-20
P-21
P-22
P-28
P-29
P-23
P-24
P-25
P-26
P-27
P-30
P-31
P-32
P-33
P-34
P-35
ლიფტის შახტა 16.8 მ2
ლიფტის შახტა 18.6 მ2
ლიფტის შახტა 10.68 მ2
ნაგვის კამერა 7.38 მ2
ნაგვის კამერა 8.9 მ2
ელექტრომაგი
ტრანსფ
მდგომარეობა
ასანთქმელი ზედაპირის ფართობი 1316.35- 62.4=1253.95მ2
ნაკადის მიმართულება
ნაკადის მიმართულება
ნაკადის მიმართულება
18%
10%
-7.270
-7.270
-7.270
-7.270
i=0.13
6000
5500
5360
5380
5320
5270
4260
4246
4000
3675
3638
3100
2865
2662
2662
2530
2500
2450
2310
2300
2250
2200
2100
2000
1700
1610
1470
1320
1000
652
6981
6250
6237
6239
6258
6000
5090
4790
4030
34322
12670
7180
6600
6250
6000
4928
3550
3415
2865
2825
2700
2610
2570
2450
2313
2250
2200
2100
2000
1700
1600
1500
1000
900
800
700
669
600
425
375
350
300
254
250
123
1000
1000
1000

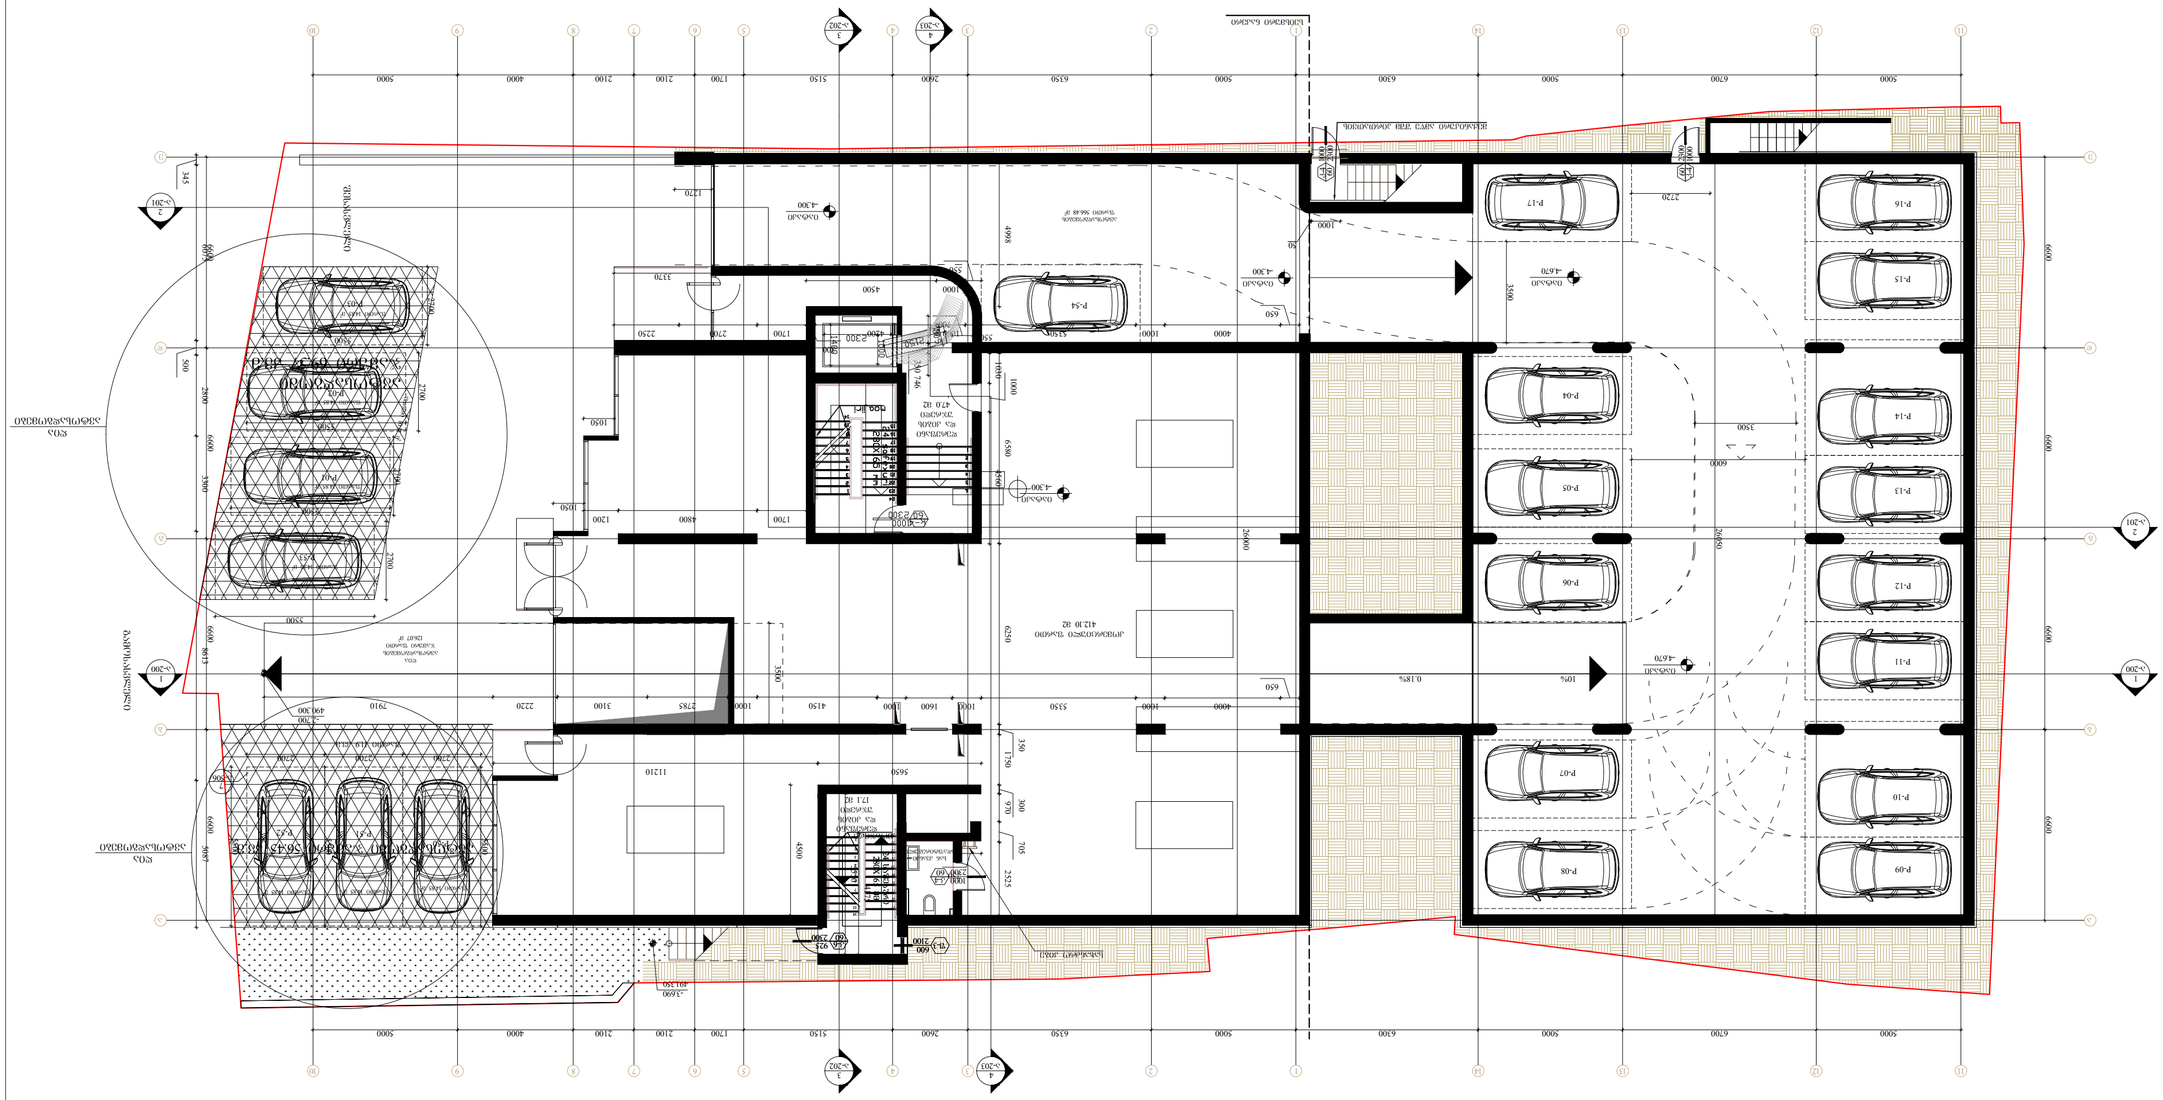
P-01
P-02
P-03
P-04
P-05
P-06
P-07
P-08
P-09
P-10
P-11
P-12
P-13
P-14
P-15
P-16
P-17
P-54
0.18%
10%
4670
4300
4570
1-301
2-301
1-302
2-302
1-200
2-200
6600
6000
5000
4000
2100
1700
5150
2600
6350
6300
6700
2720
3500
3350
4998
4400
1120
1050
1200
1700
4800
2500
6590
1000
1400
1600
1800
4150
2785
3100
2220
7910
490.300
3350
6250
5650
11210
3900
4400
3987
4013
2500
2800
3400
6000
6600
3500
2720
2250
2700
1700
1000
4500
3370
4350
550
650
1000
1400
5350
1400
1000
1000
1000

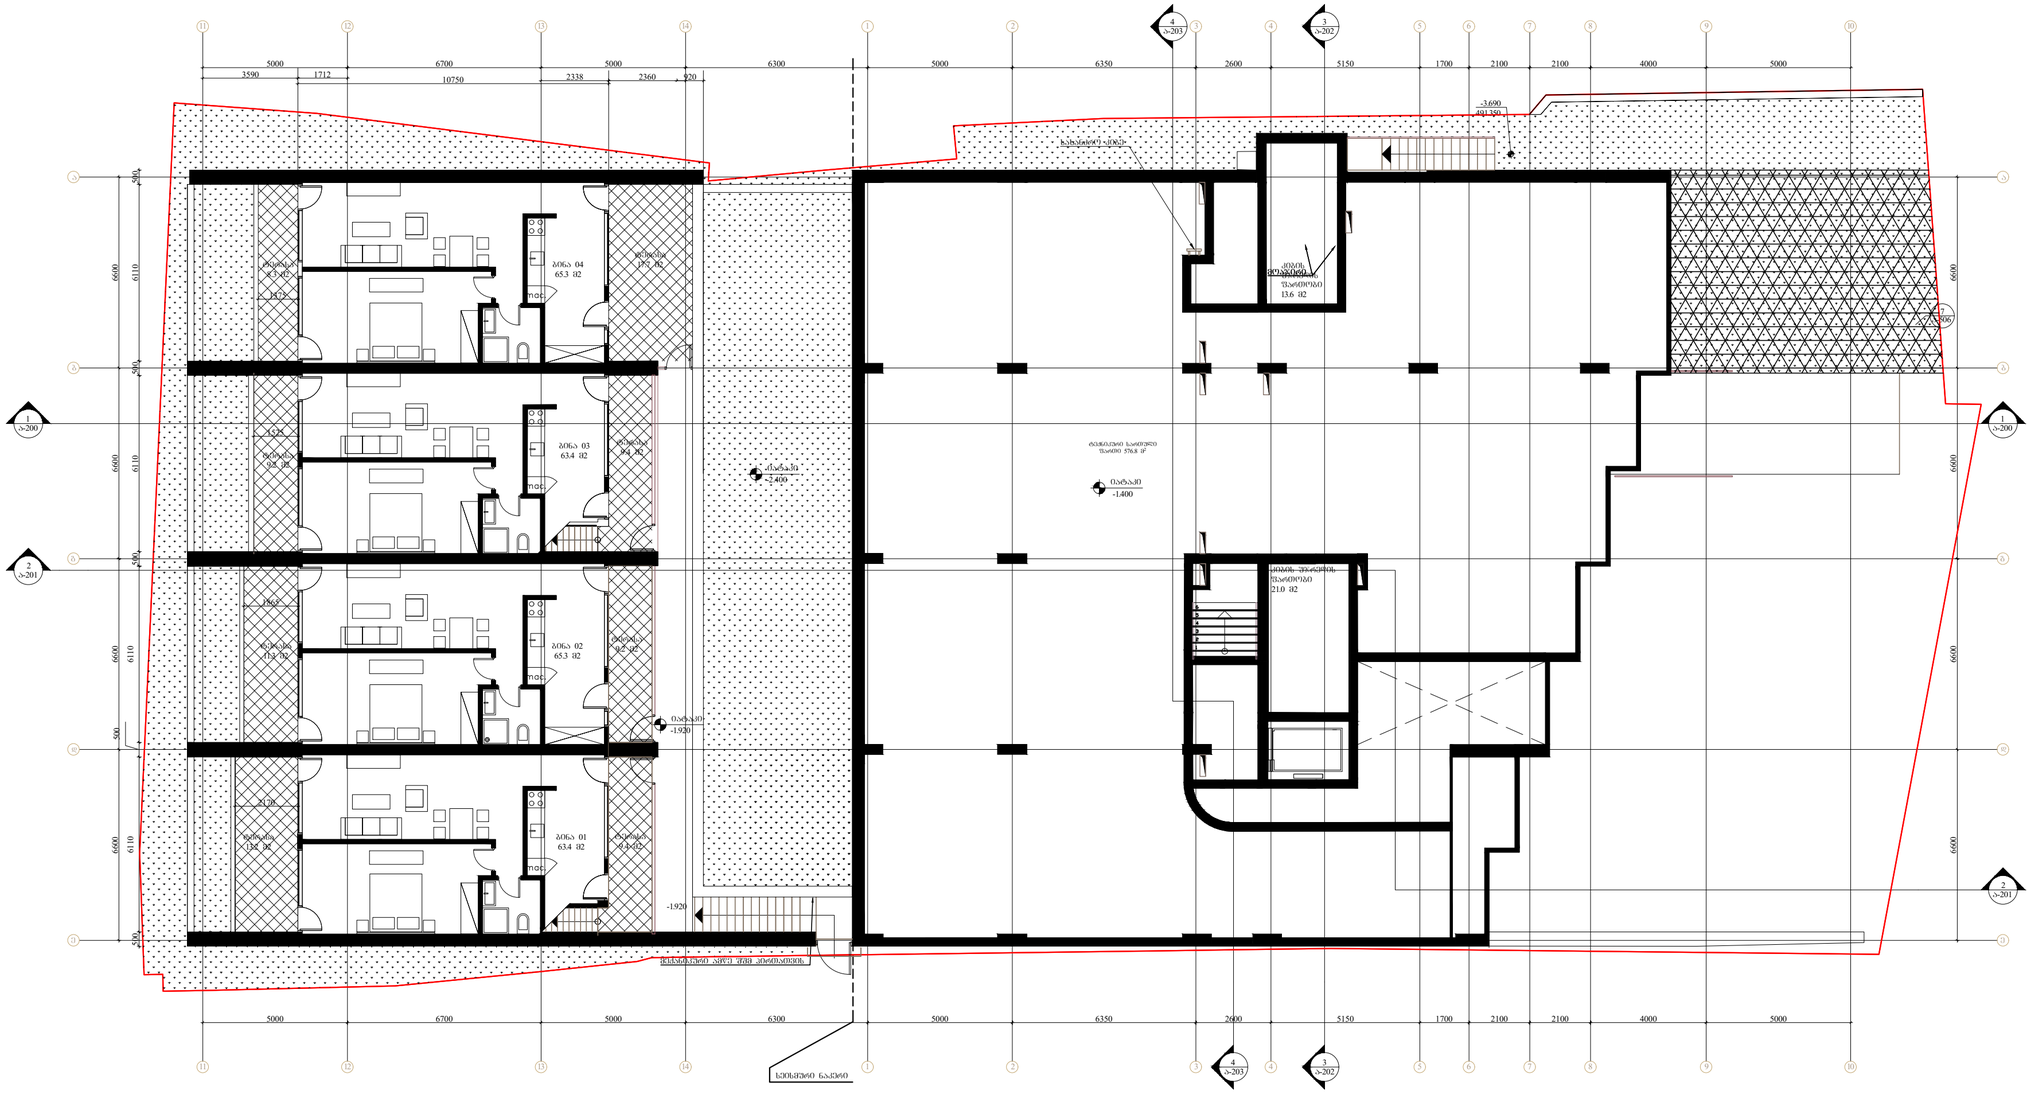
5000
3590
1712
6700
10750
5000
2338
2360
920
6300
5000
6350
2600
5150
1700
2100
2100
4000
5000
-3.690
191.350
ბინა 04
65.3 მ2
ბინა 03
63.4 მ2
ბინა 02
65.3 მ2
ბინა 01
63.4 მ2
-2.400
-1.920
-1.400
-1.920
ტერასა
87.7 მ2
ტერასა
87.7 მ2
ტერასა
87.7 მ2

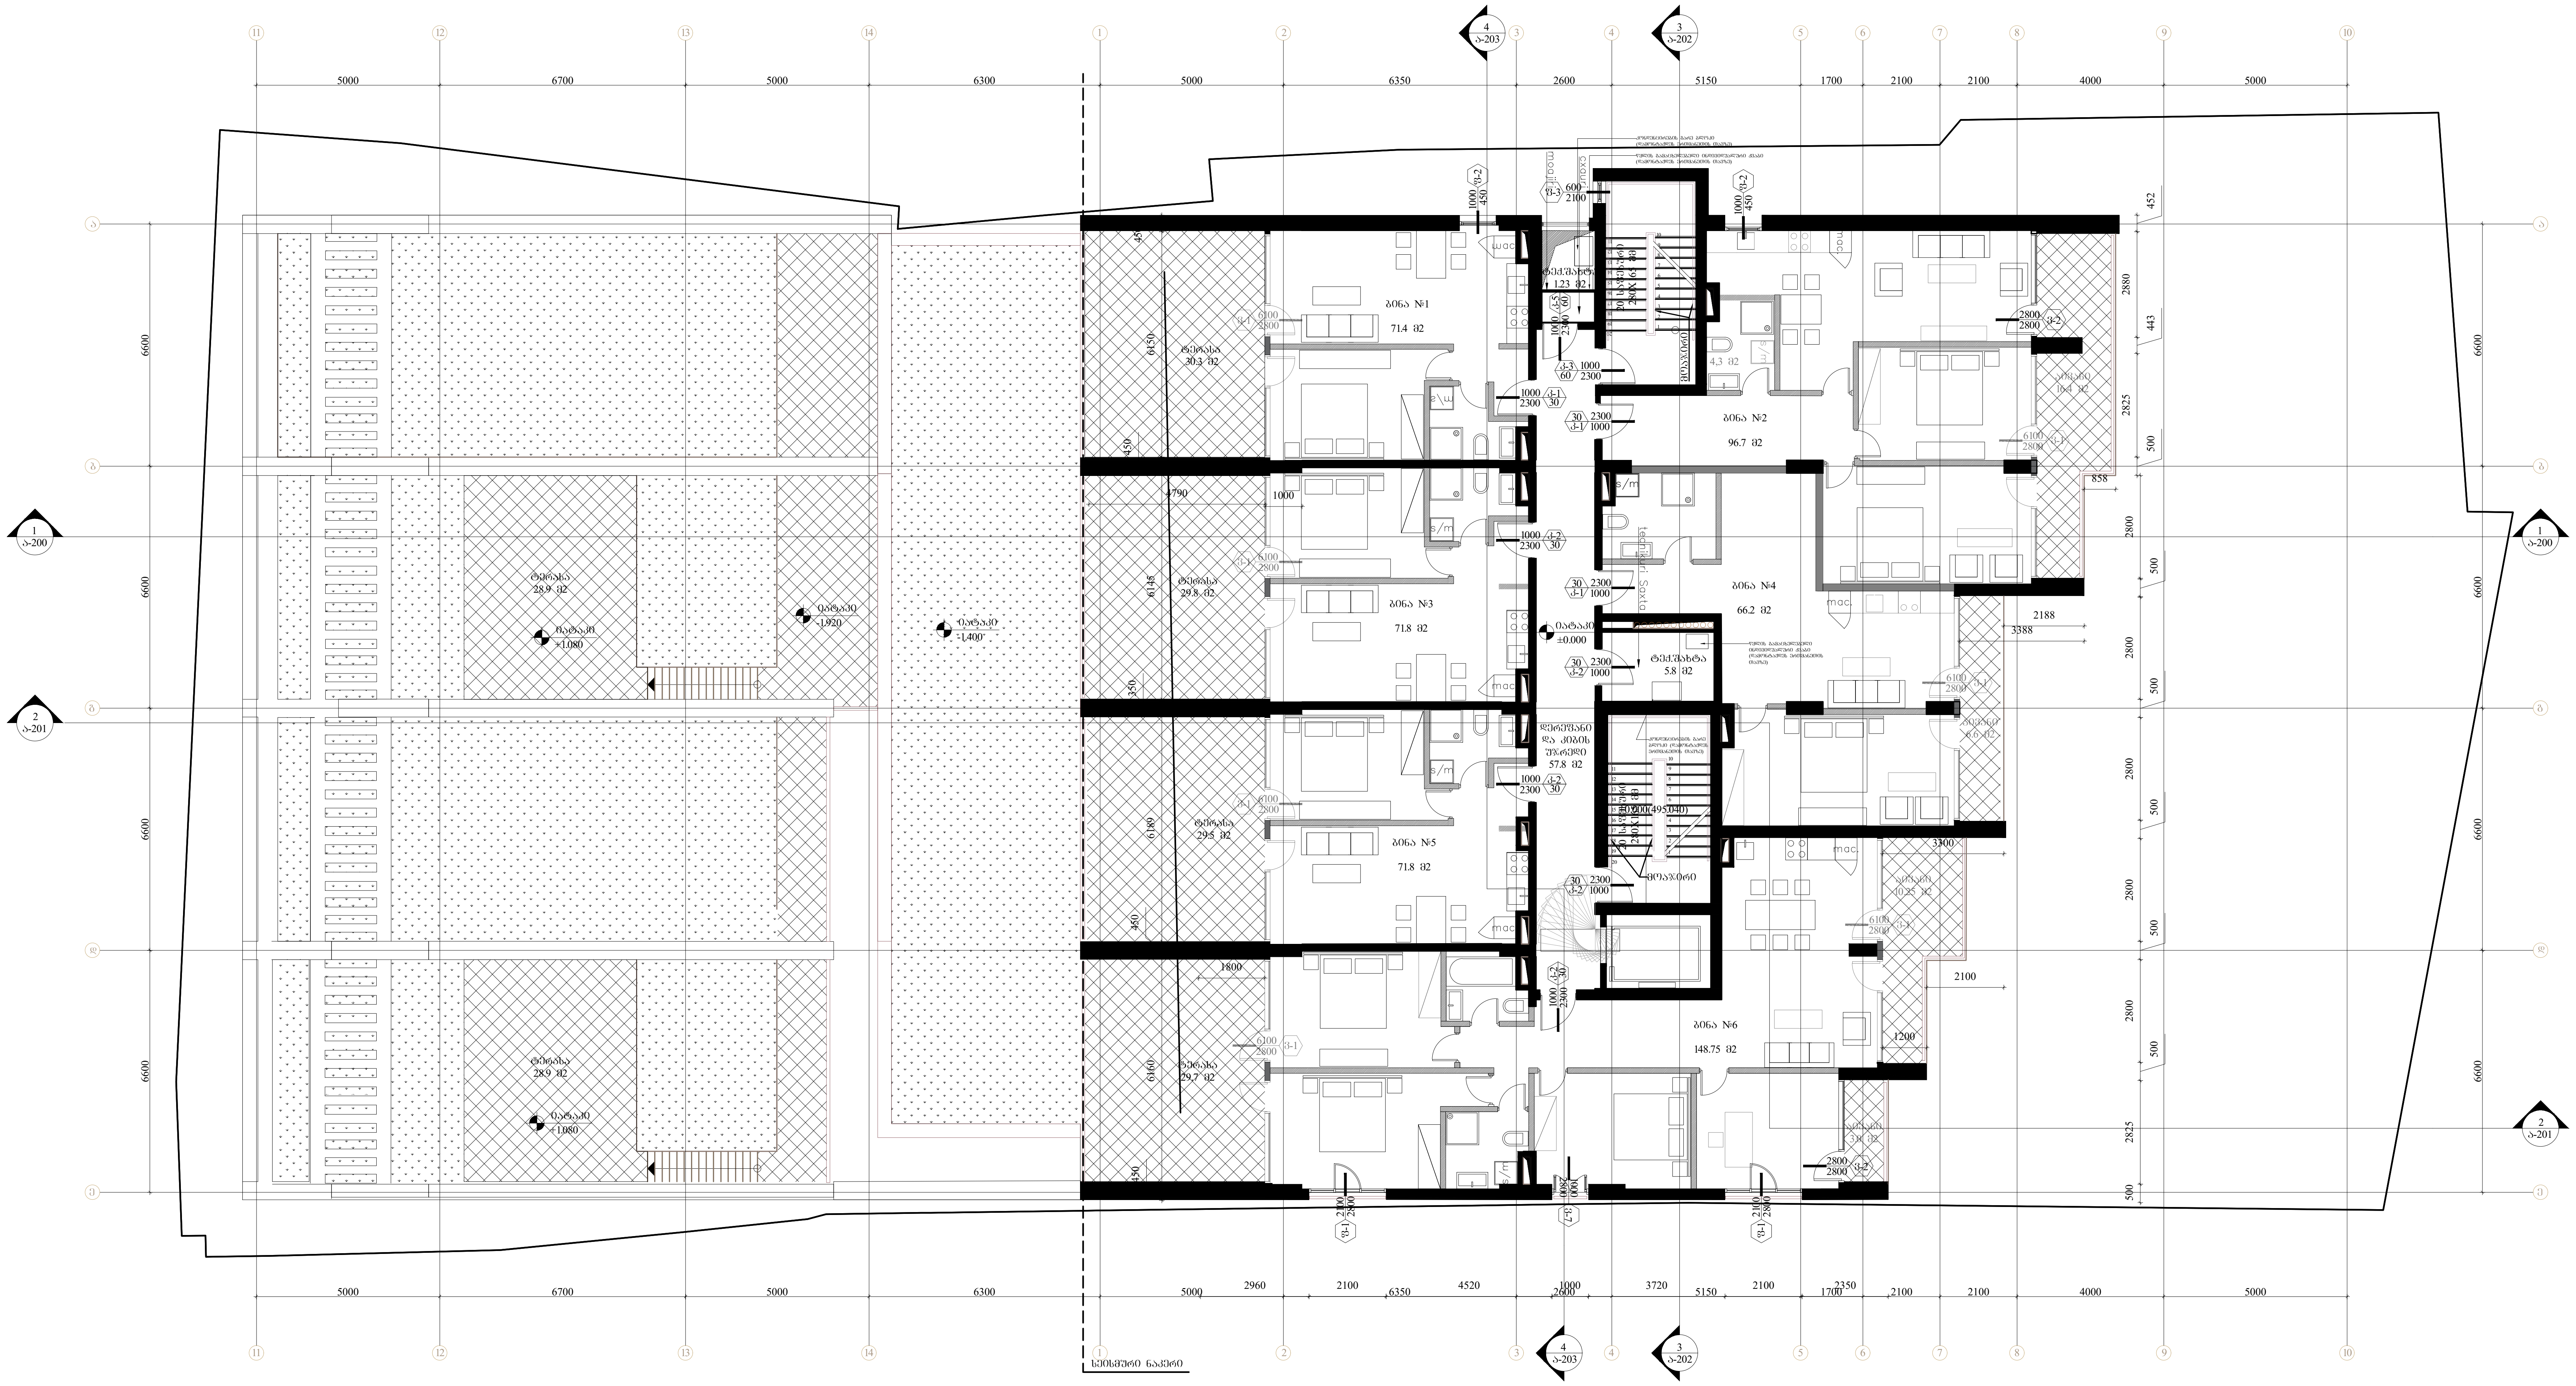

შემსრულებელი: შპს თ-არქიტექტს

ქ.თბილისი, ვაკე-საბურთალოს რ-ნი, აბულაძის ჩიხი N10

ტელ: 225 81 05

დამკვეთი: შპს "სიეიჩ CH Group"

ტელ: 599 92-88-77

პროექტი: მრავალბინიანი საცხოვრებელი სახლი

მისამართი: ქ.თბილისი, ნატახტარის ქ. N20ა

სქემატური ჭრილი:

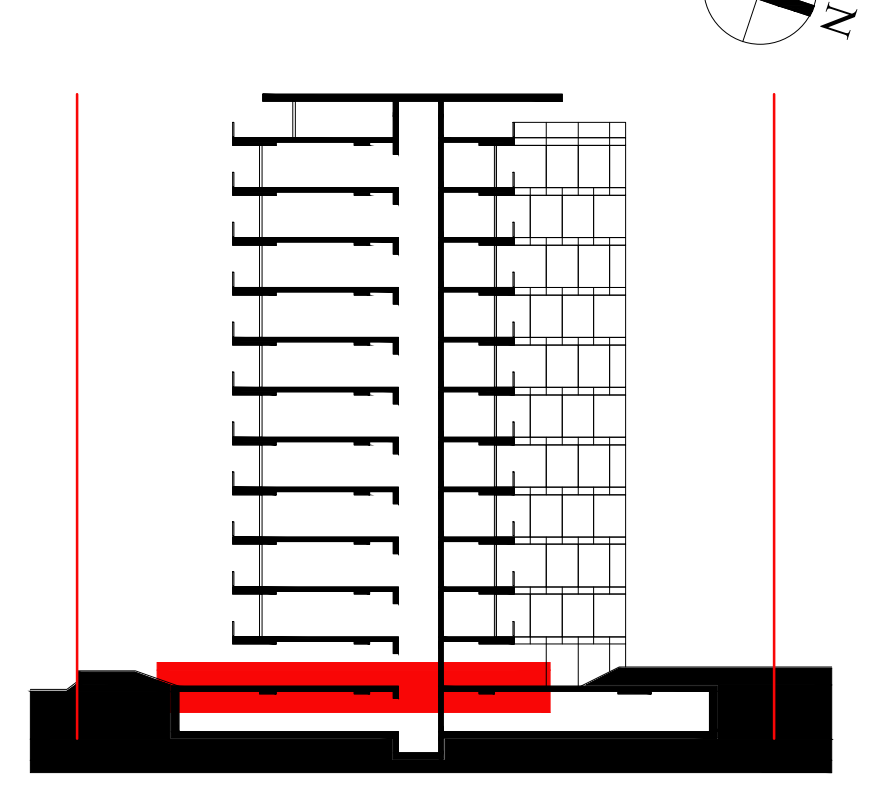

შენიშვნა:

ფართობები:

კიბის უჯრედი და სადარბაზო:
57.8 მ2
საცხოვრებელი ფართი
380მ2
საზაფხულო ფართი
213.35 მ2

ავტორი: გ.ინასარიძე

დაამუშავა: ნ.მაისურაძე
მ.მაღლაკელიძე

სტატუსი: მიმდინარეობს პროექტის შეთანხმება ქ.თბილისის მერიის სამსახურში

პროექტის N: 001

თარიღი: 2022/06/20

მასშტაბი: 1:150

ფორმატი: A2

ნახაზი: გეგმა ±0.000 (495.040) ნიშნულზე

ა-103

ა-104

პროექტის დასახელება:	ვაკის დ-ა/ბ/ნ/ო/ე/ნ/ტ/ებ/ის კომპლექსის მე-6, ქ.თბილისი, ვაკის რაიონი, ი.ჭავჭავაძის გამზ. №10
ნაგებობის ნაწილი:	
ნაგებობის ნომერი:	
ნაგებობის მისამართი:	
ტიპი:	
ავტორი:	ა.ბოცვაძე
	ნ.ბაბუნაშვილი
	ე.ბაბუნაშვილი
	ნ.ბაბუნაშვილი
	ნ.ბაბუნაშვილი
	ნ

Ა-105

სამშენებლო ნებართვის ნომერი, თარიღი	6.3.ՈՆՆՆ

ს-106

ტელეფონი:	032(2) +9,900 60736ლლ43
ფორმატი:	A2
მასშტაბი:	1:100
თარიღი:	2022/06/20
პროექტის №:	001

ხელმძღვანელი:	ზეინაბი ლაშხია ვალერი ბაქრაძე ვეფხია ბაქრაძე
ავტორი:	გ.პატარიძე
ზედამხედველი:	გ.პატარიძე

ვაჟა ფ-ა/ბ/ბ/ქ/ბ

ქ.ბათუმი, ზ.ჭავჭავაძის ქ.№10, კ.№2, ს/კ 05.27.05.010.10

ფირმა:	შპს "ნიკორა CH Group"
ტელ:	599 92.88.77
ავტორი:	გ.ლაზარაშვილი ს.ცაბერიძე
მასშტაბი:	1:100, A4

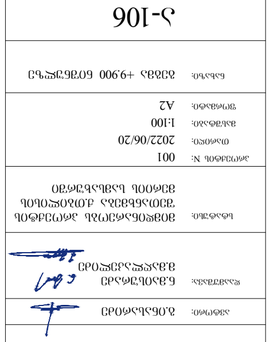

ნახაზის დასახელება:	ბინების განლაგების გეგმა
ნახაზის №:	ს-106


ბინა №18
74.3 მ2
ბინა №19
54.1 მ2
ბინა №20
69.8 მ2
ბინა №21
181.9 მ2
ბინა №17
81.6 მ2
ტერასა 37.8 მ2
4.8 მ2
13.7 მ2
სველი წერტილი
სველი წერტილი
სველი წერტილი

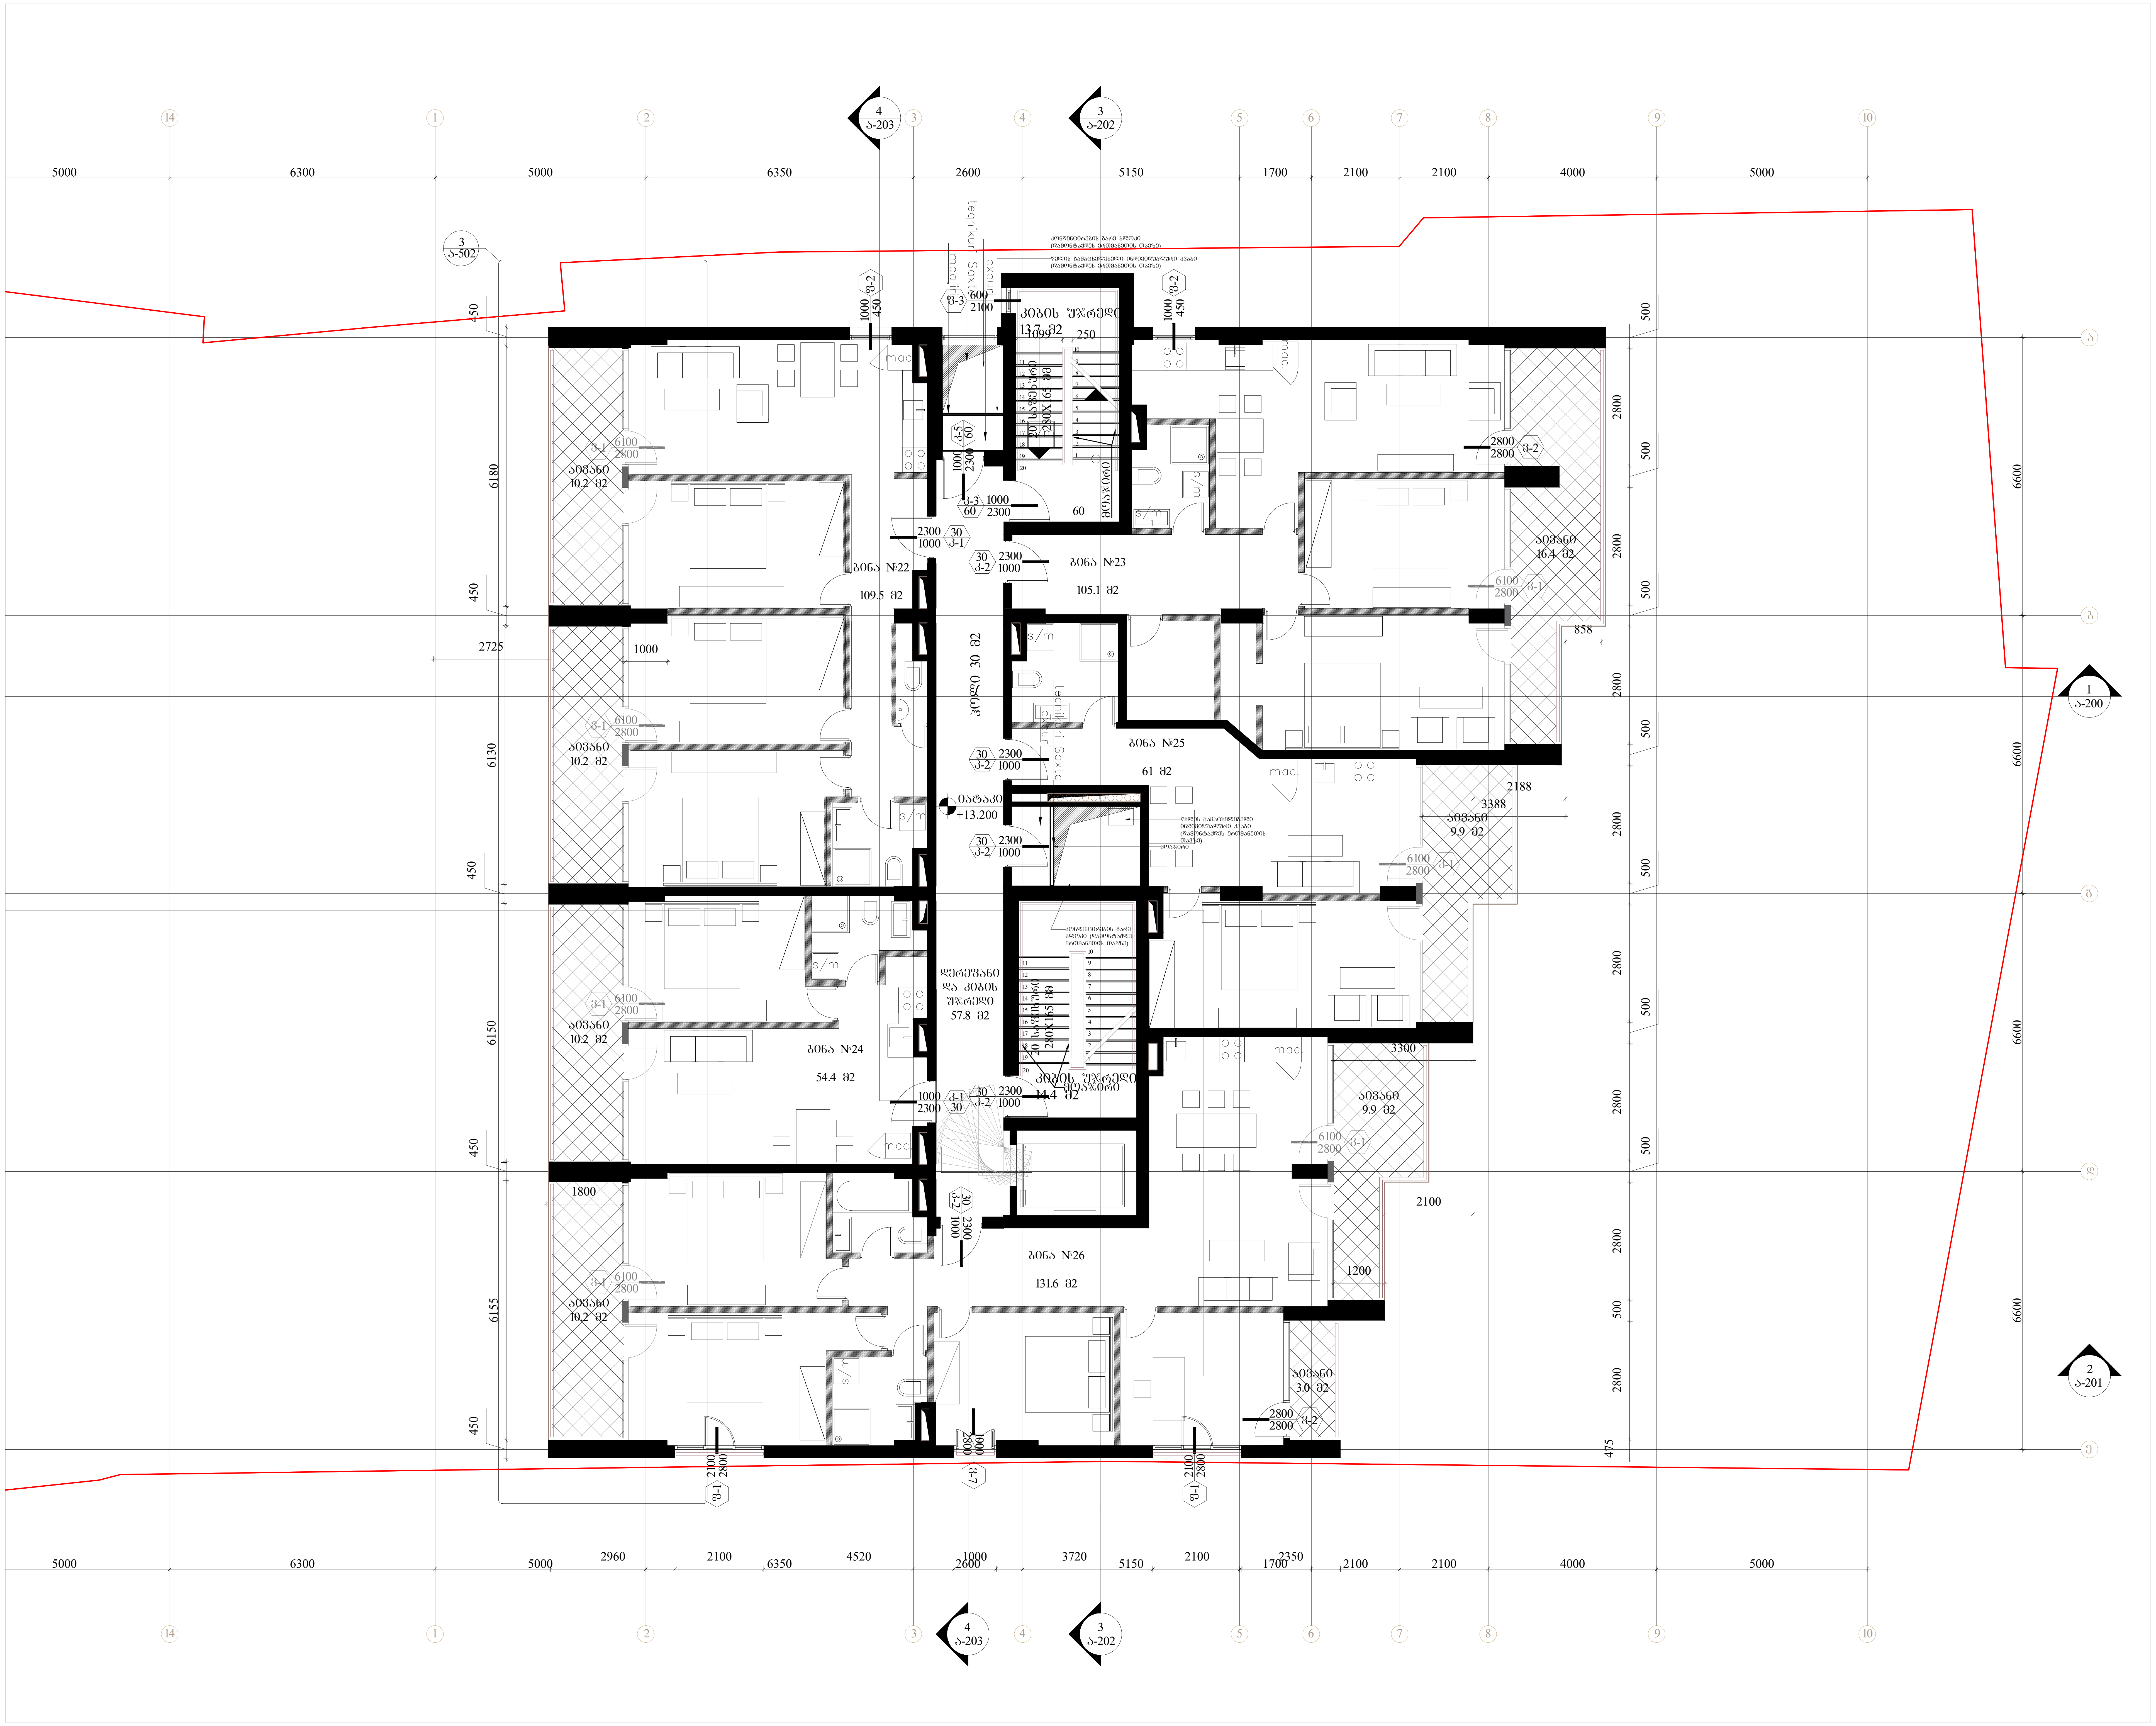

შემსრულებელი: შპს თ-არქიტექტს
ქ.თბილისი, ვაკე-საბურთალოს რ-ნი,
აბულაძის ჩიხი N10
ტელ: 225 81 05

დამკვეთი: შპს "სიეიჩ CH Group"
ტელ: 599 92-88-77

პროექტი: მრავალბინიანი საცხოვრებელი სახლი

მისამართი: ქ.თბილისი,
ნატახტარის ქ. N20ა

სქემატური ჭრილი:

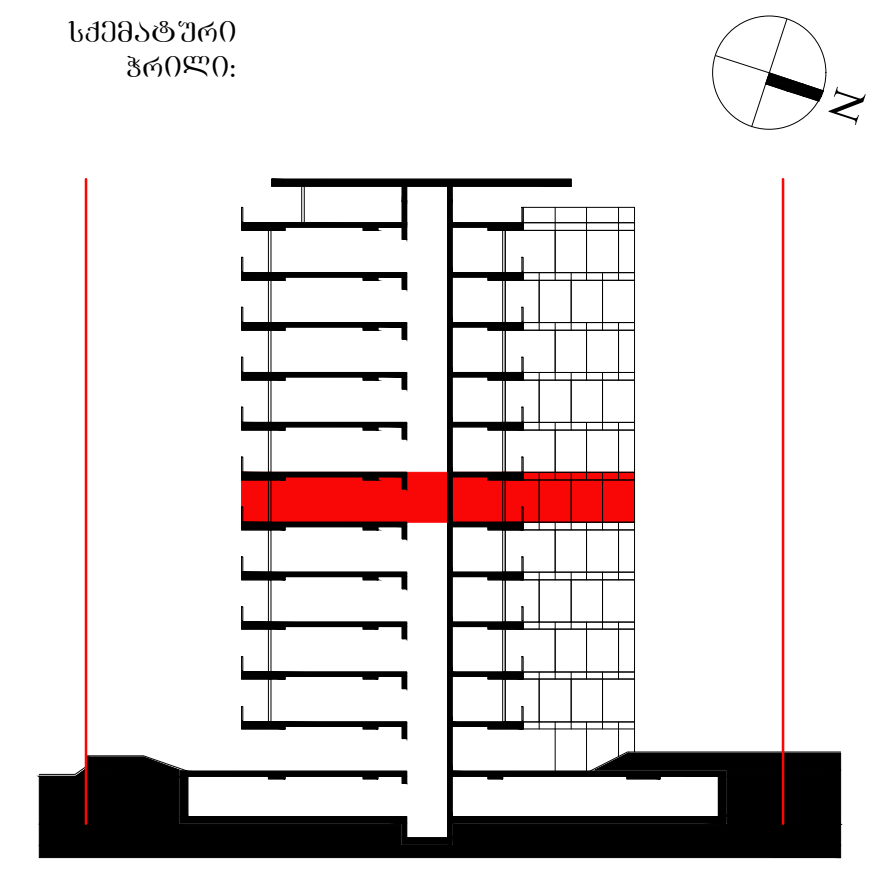

შენიშვნა:

ფართობები: საცხოვრებელი
381.6 მ2
კიბის უჯრედი და ჰოლი
57.8 მ2
საზაფხულო ფართი
80 მ2

ავტორი: გ.ინასარიძე

დაამუშავა: ნ.მაისურაძე
მ.მაღლაკელიძე

სტატუსი: მიმდინარეობს პროექტის შეთანხმება ქ.თბილისის მერიის სამსახურში

პროექტის N: 001
თარიღი: 2022/06/20
მასშტაბი: 1:100
ფორმატი: A2

ნახაზი: გეგმა +13.200 ნიშნულზე

ა-107


ა-108
ა-200
ა-201
ა-202
ა-203
+16.500
ტერასა
ტერასა
ტერასა

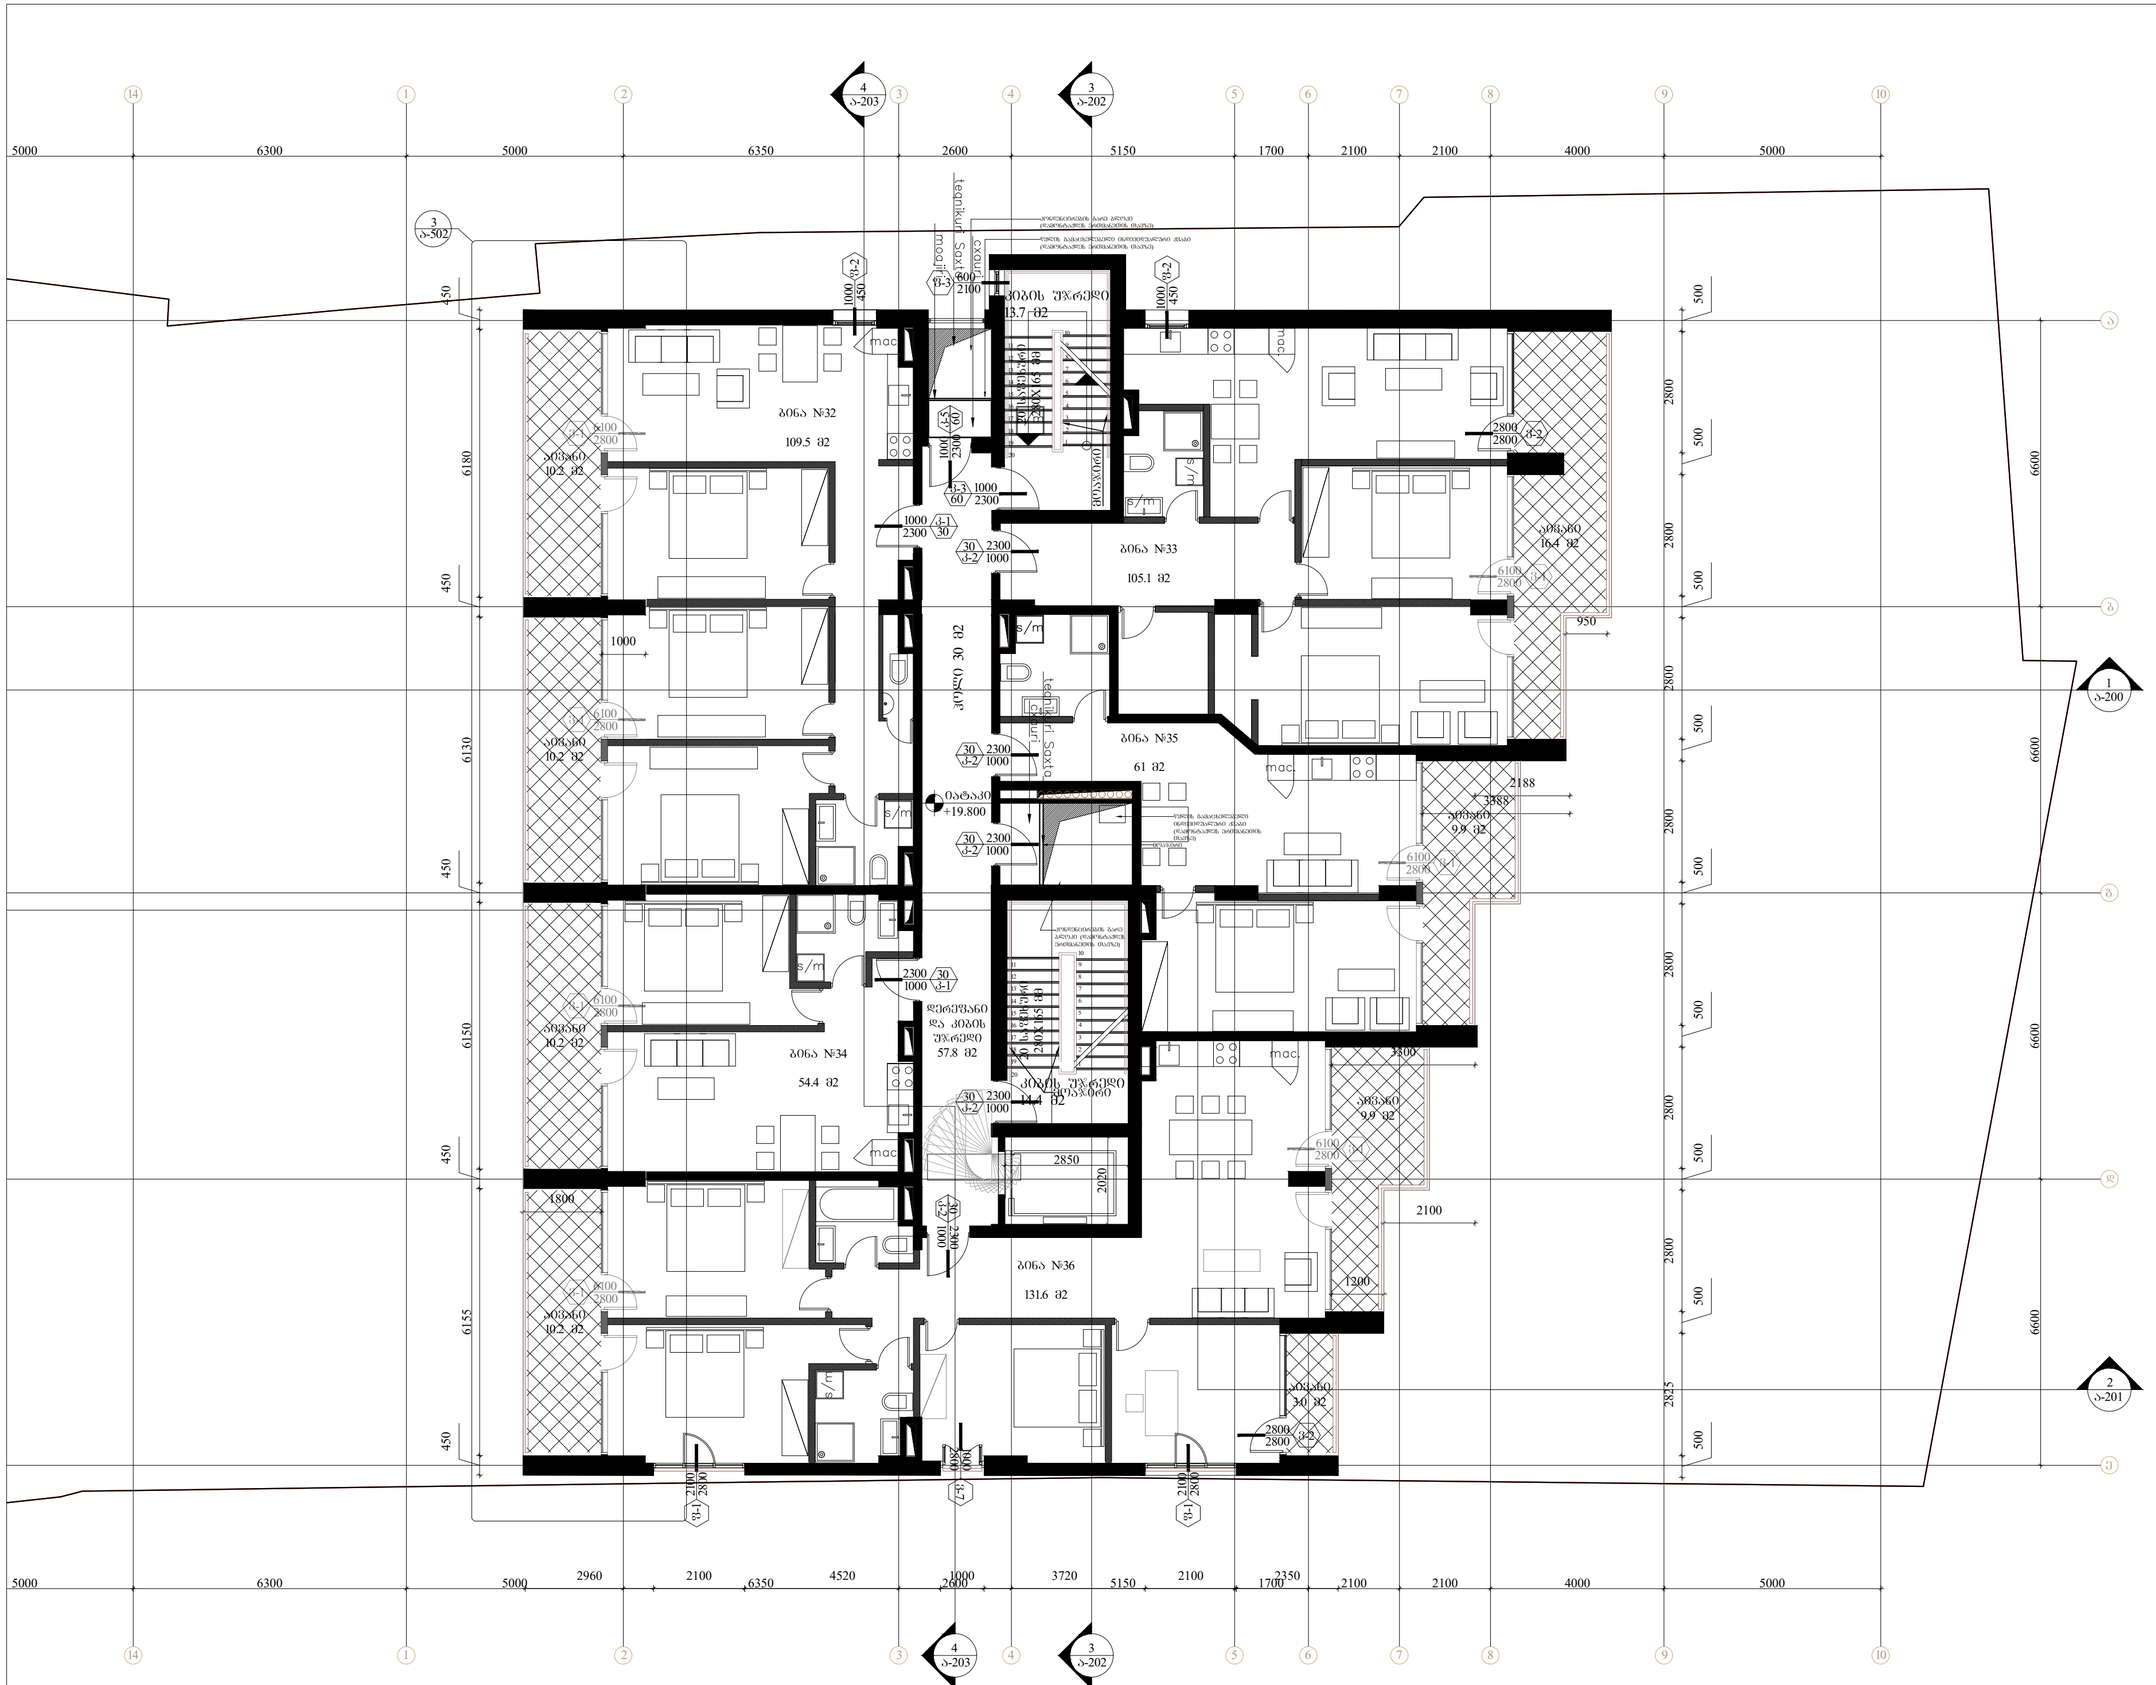
3
ა-502
4
ა-203
3
ა-202
1
ა-200
2
ა-201
ბინა №32
109.5 მ2
ბინა №33
105.1 მ2
ბინა №34
54.4 მ2
ბინა №35
61 მ2
ბინა №36
131.6 მ2
აივანი
10.2 მ2
აივანი
16.4 მ2
აივანი
9.9 მ2
აივანი
30 მ2
დერეფანი და კიბის უჯრედი
57.8 მ2
კიბის უჯრედი
13.7 მ2
კიბის უჯრედი
14.1 მ2
კიბე 30 მ2
სველი წერტილი
სველი წერტილი
სველი წერტილი



შემსრულებელი:	შპს თ-არქიტექტს ქ.თბილისი, ვაკე-საბურთალოს რ-ნი, აბულაძის ჩიხი N10 ტელ: 225 81 05
დამკვეთი:	შპს "ნიეიჩ CH Group" ტელ: 599 92-88-77
პროექტი:	მრავალბინიანი საცხოვრებელი სახლი
მისამართი:	ქ.თბილისი, ნატახტარის ქ. N20ა
სქემატური ჭრილი:	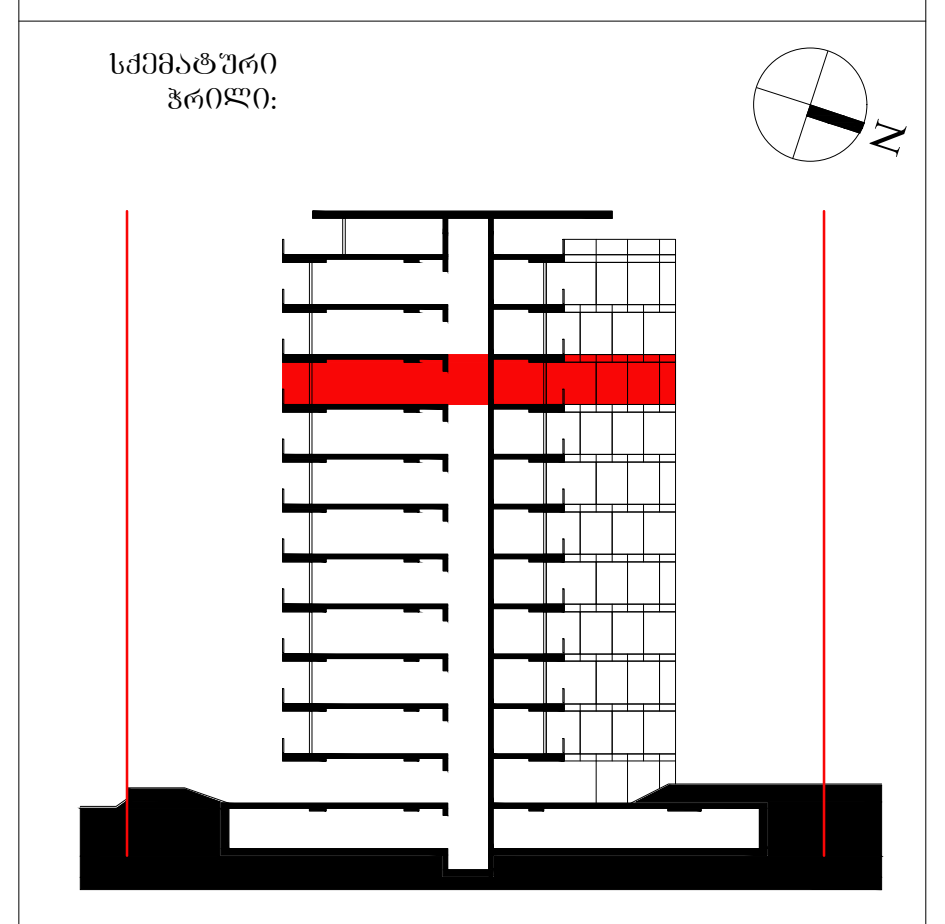
შენიშვნა:	
ფართობები:	საცხოვრებელი 384.5 მ2 კიბის უჯრედი და ჰოლი 57.8 მ2 საზაფხულო ფართი 77.2 მ2
ავტორი:	გ.ინასარიძე
დამუშავება:	ნ.მაისურაძე მ.მაღლაკელიძე
სტატუსი:	მიმდინარეობს პროექტის შეთანხმება ქ.თბილისის მერიის სამსახურში
პროექტის N:	001
თარიღი:	2022/06/20
მასშტაბი:	1:100
ფორმატი:	A2
ნახაზი:	გეგმა +23.100 ნიშნულზე

ა-110

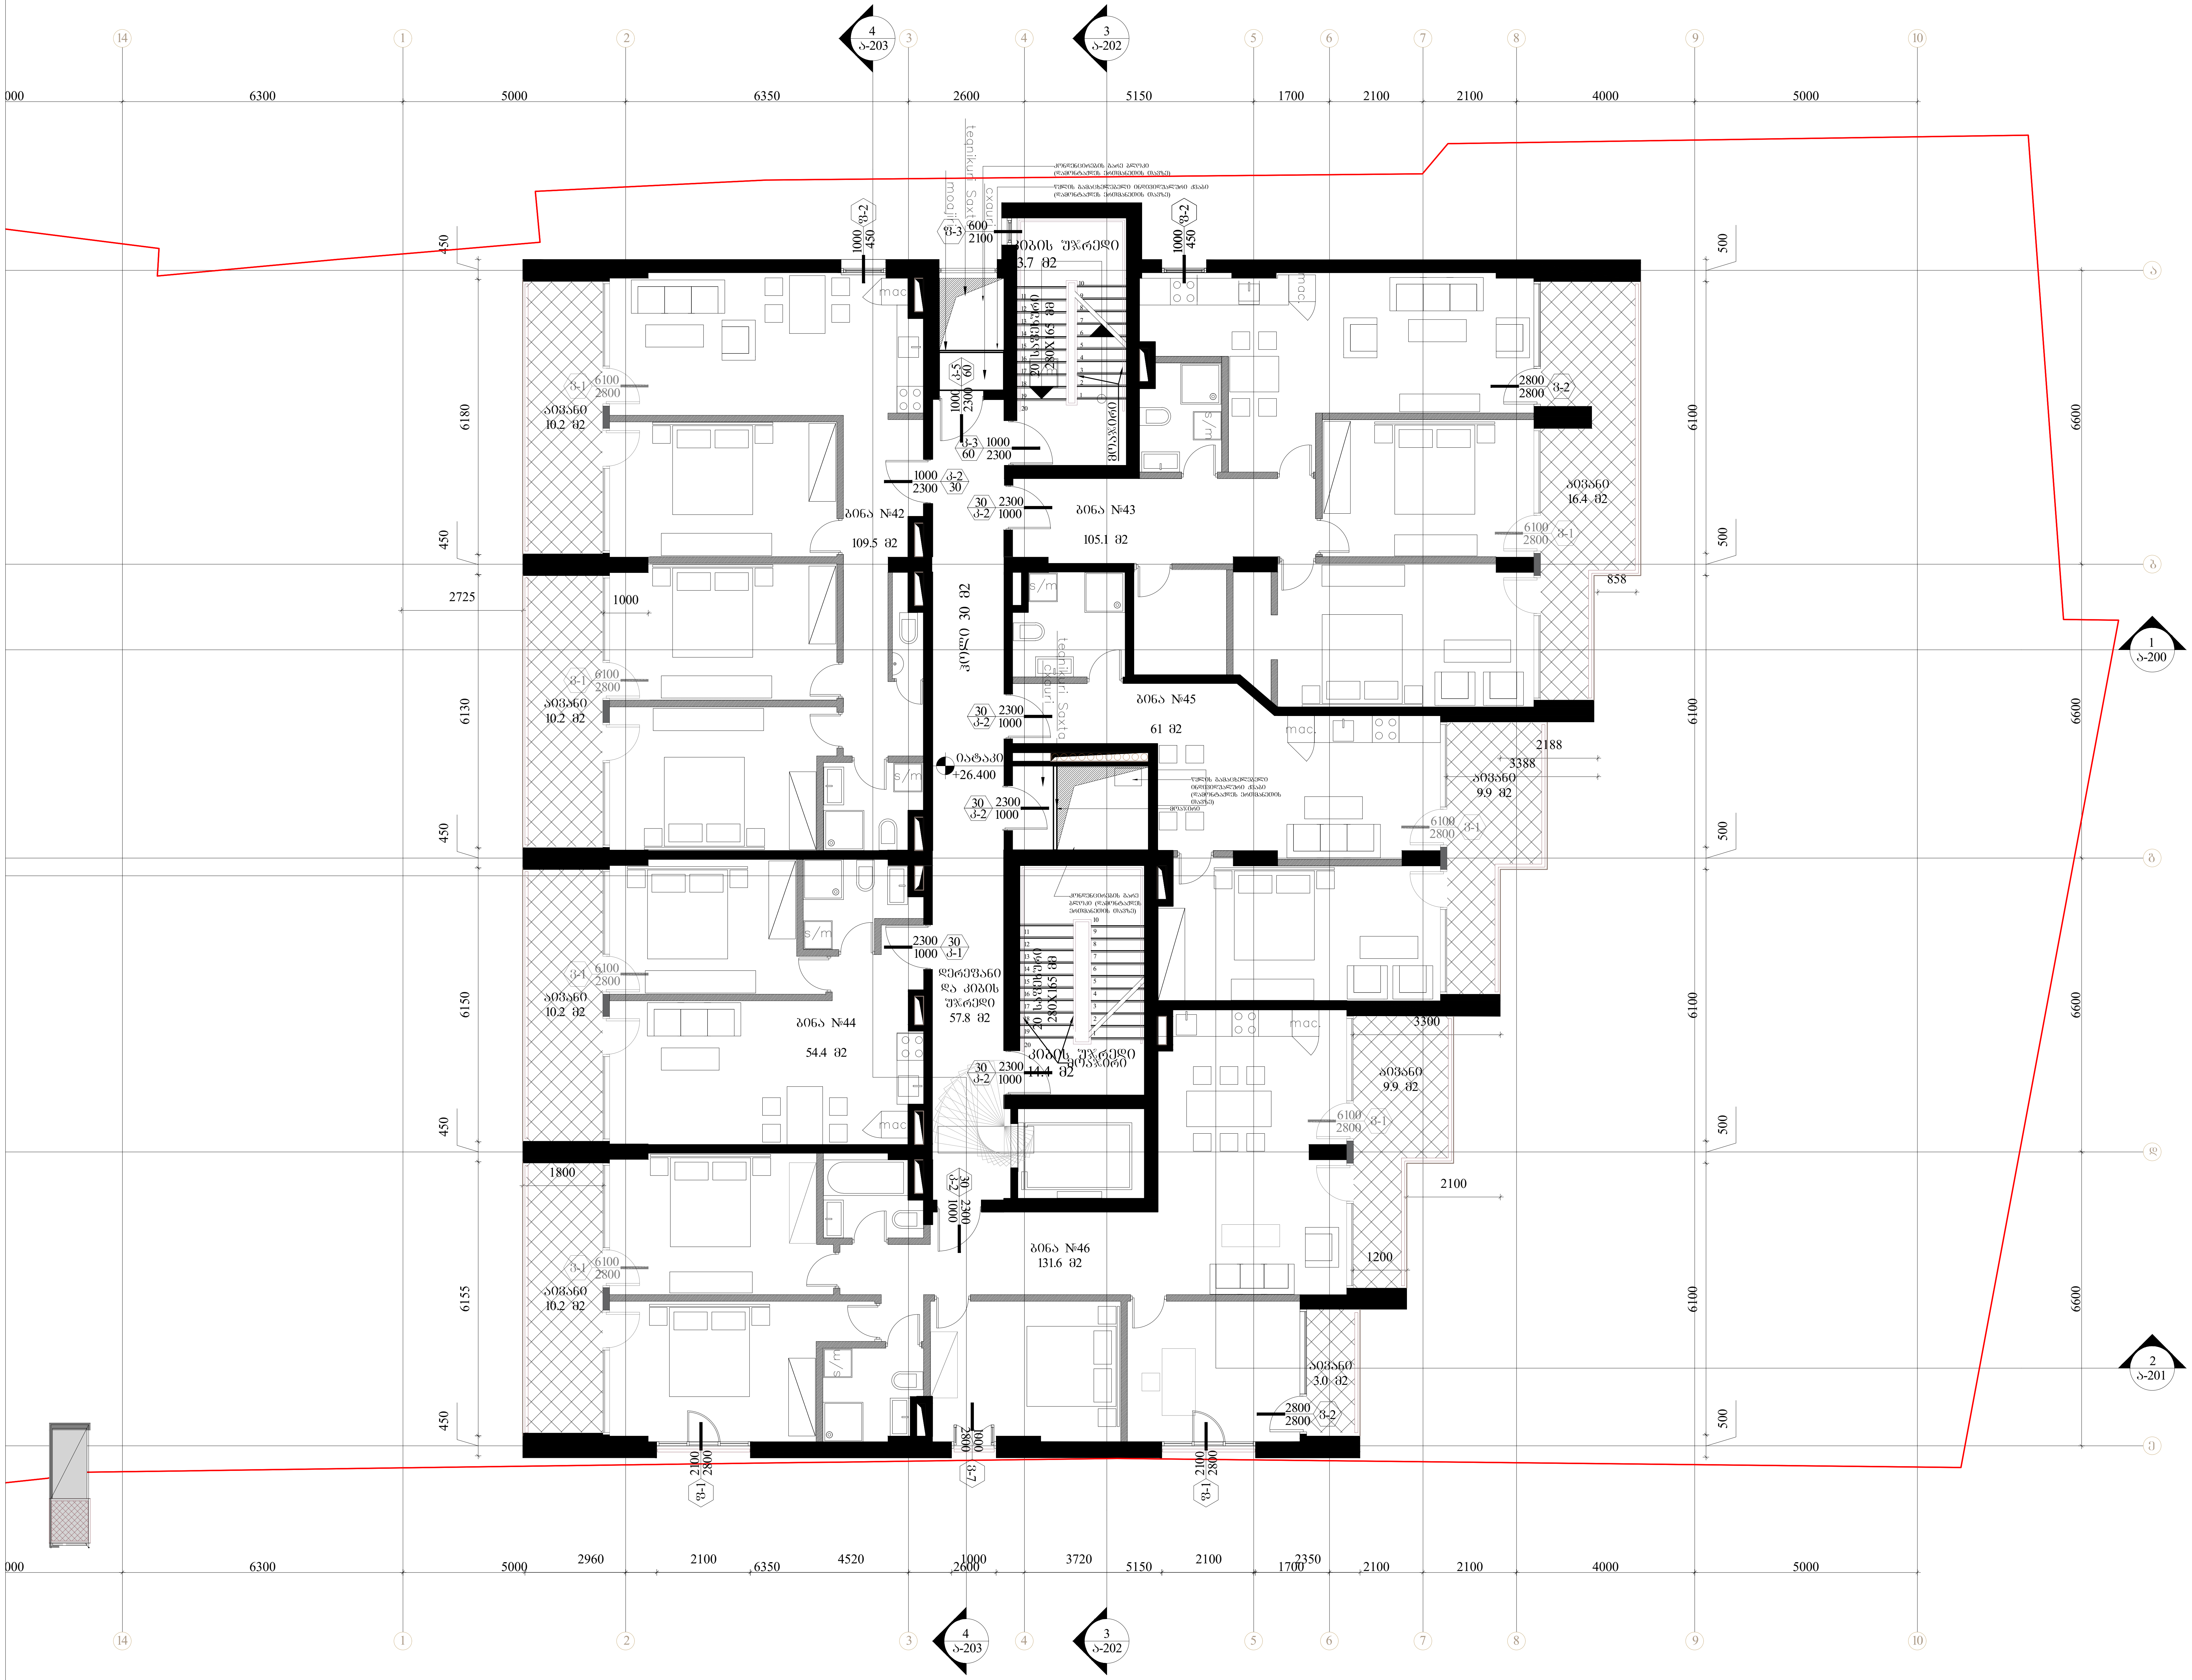

შემსრულებელი: შპს თ-არქიტექტს

ქ.თბილისი, ვაკე-საბურთალოს რ-ნი, აბულაძის ჩიხი N10

ტელ: 225 81 05

დამკვეთი: შპს "სიეიჩ CH Group"

ტელ: 599 92-88-77

პროექტი: მრავალბინიანი საცხოვრებელი სახლი

მისამართი: ქ.თბილისი, ნატახტარის ქ. N20ა

სქემატური ჭრილი:

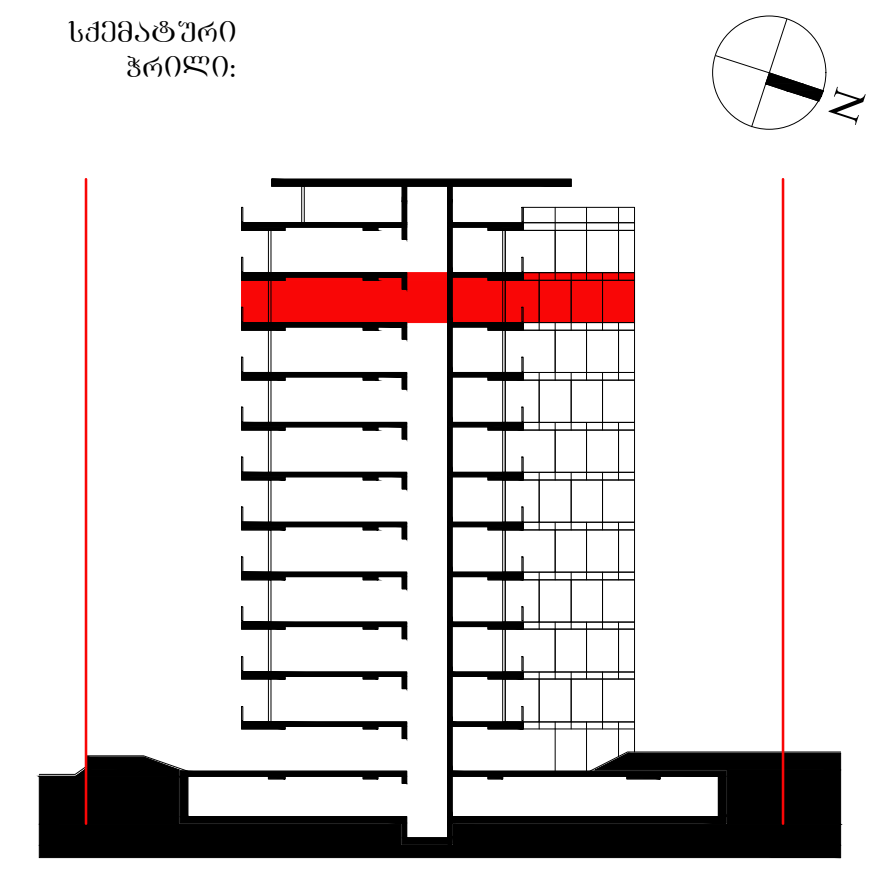

შენიშვნა:

ფართობები: საცხოვრებელი
381.6 მ2
კიბის უჯრედი და ჰოლი
57.8 მ2
საზაფხულო ფართი
80 მ2

ავტორი: გ.ინასარიძე

დაამუშავა: ნ.მაისურაძე
მ.მაღლაკელიძე

სტატუსი: მიმდინარეობს პროექტის შეთანხმება ქ.თბილისის მერიის სამსახურში

პროექტის N:	001
თარიღი:	2022/06/20
მასშტაბი:	1:100
ფორმატი:	A2

ნახაზი: გეგმა +26.400 ნიშნულზე

ა-111



შემსრულებელი: შპს თ-არქიტექტს
ქ.თბილისი, ვაკე-საბურთალოს რ-ნი,
აბულაძის ჩიხი N10
ტელ: 225 81 05

დამკვეთი: შპს "სიეიჩ CH Group"

ტელ: 599 92-88-77

პროექტი: მრავალბინიანი საცხოვრებელი სახლი

მისამართი: ქ.თბილისი,
ნატახტარის ქ. N20ა

სქემატური ჭრილი:

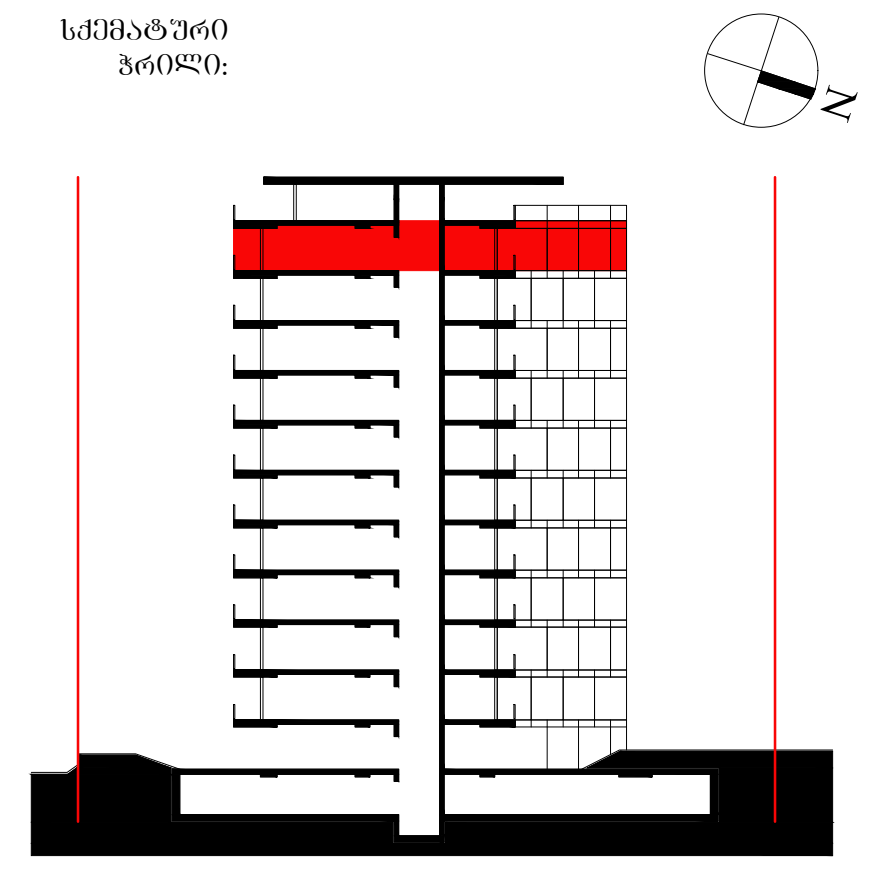

შენიშვნა:

ფართობები: საცხოვრებელი
387.75 მ2
კიბის უჯრედი და ჰოლი
57.8 მ2
საზაფხულო ფართი
77.2 მ2

ავტორი: გ.ინასარიძე
დაამუშავა: ნ.მაისურაძე
მ.მაღლაკელიძე

სტატუსი: მიმდინარეობს პროექტის შეთანხმება ქ.თბილისის მერიის სამსახურში

პროექტის N: 001
თარიღი: 2022/06/20
მასშტაბი: 1:100
ფორმატი: A2

ნახაზი: გეგმა +29.700 ნიშნულზე

ა-112

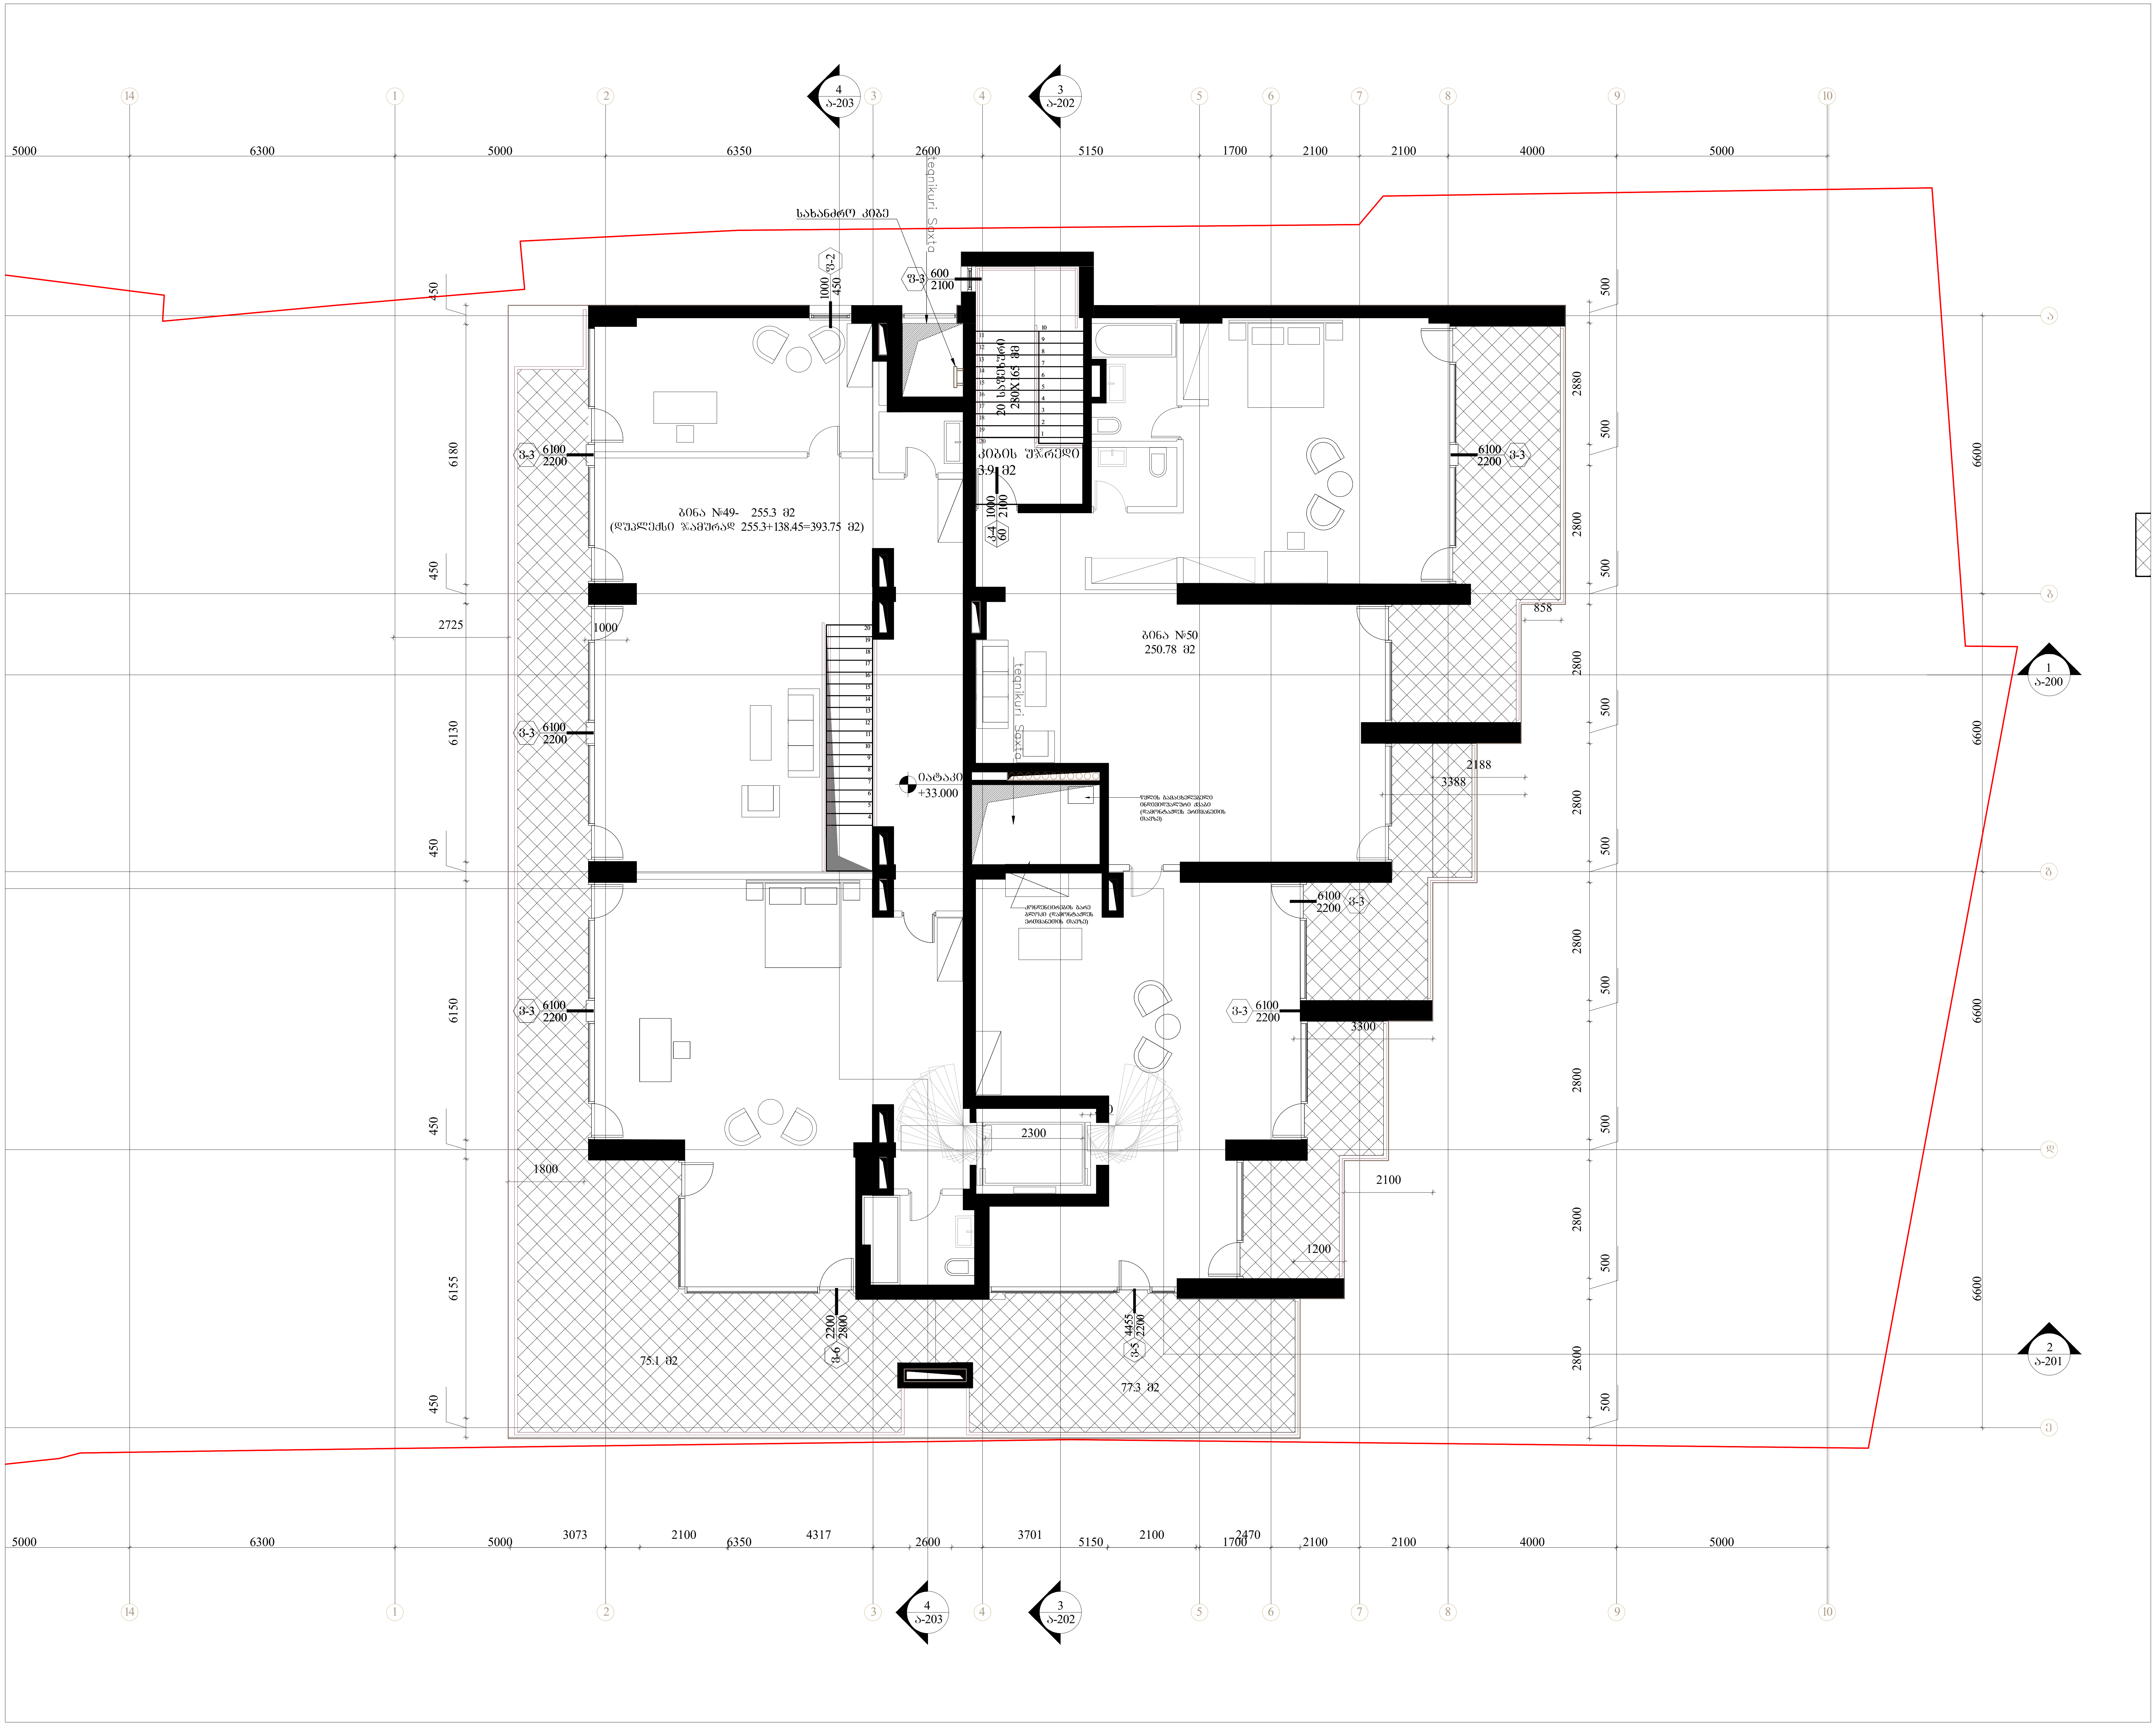

შემსრულებელი: შპს თ-არქიტექტს
ქ.თბილისი, ვაკე-საბურთალოს რ-ნი, აბულაძის ჩიხი N10
ტელ: 225 81 05

დამკვეთი: შპს "სიეიჩ CH Group"
ტელ: 599 92-88-77

პროექტი: მრავალბინიანი საცხოვრებელი სახლი

მისამართი: ქ.თბილისი, ნატახტარის ქ. N20ა

სქემატური ჭრილი:

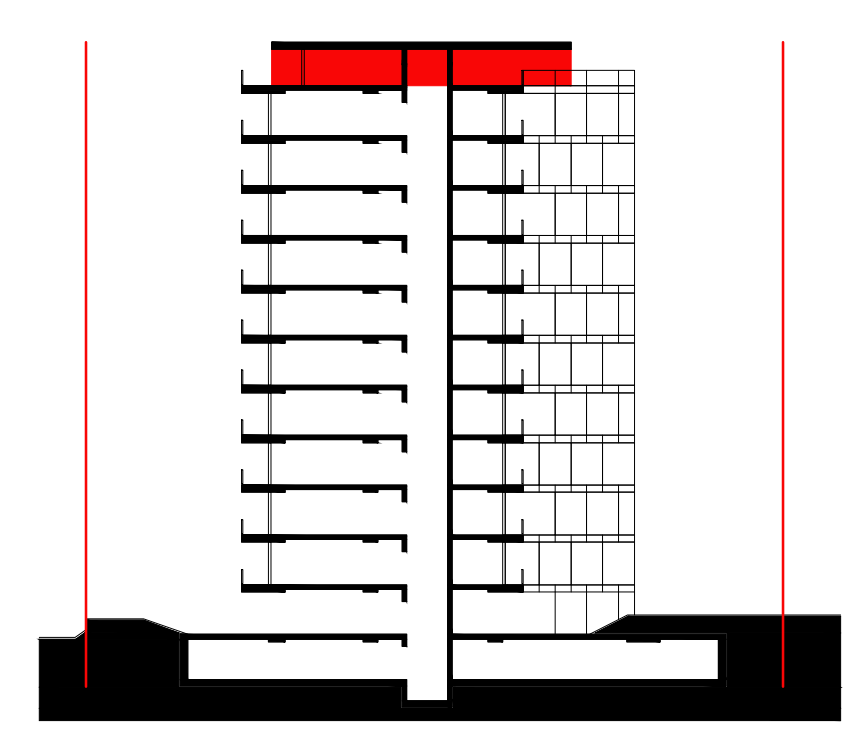

შენიშვნა:

ფართობები: საცხოვრებელი
353.68 მ2
კიბის უჯრედი და ჰოლი
3.9 მ2
საზაფხულო ფართი
152.4 მ2

ავტორი: გ.ინასარიძე

დაამუშავა: ნ.მაისურაძე
მ.მაღლაკელიძე

სტატუსი: მიმდინარეობს პროექტის შეთანხმება ქ.თბილისის მერიის სამსახურში

პროექტის N: 001
თარიღი: 2022/06/20
მასშტაბი: 1:100
ფორმატი: A2

ნახაზი: გეგმა +33.000 ნიშნულზე

ა-113