
































IV სართულის გეგმა

+10.08 ნიშნულზე
ბაგა-ბაღი სახურავი გეგმა
მასშტაბი 1:200

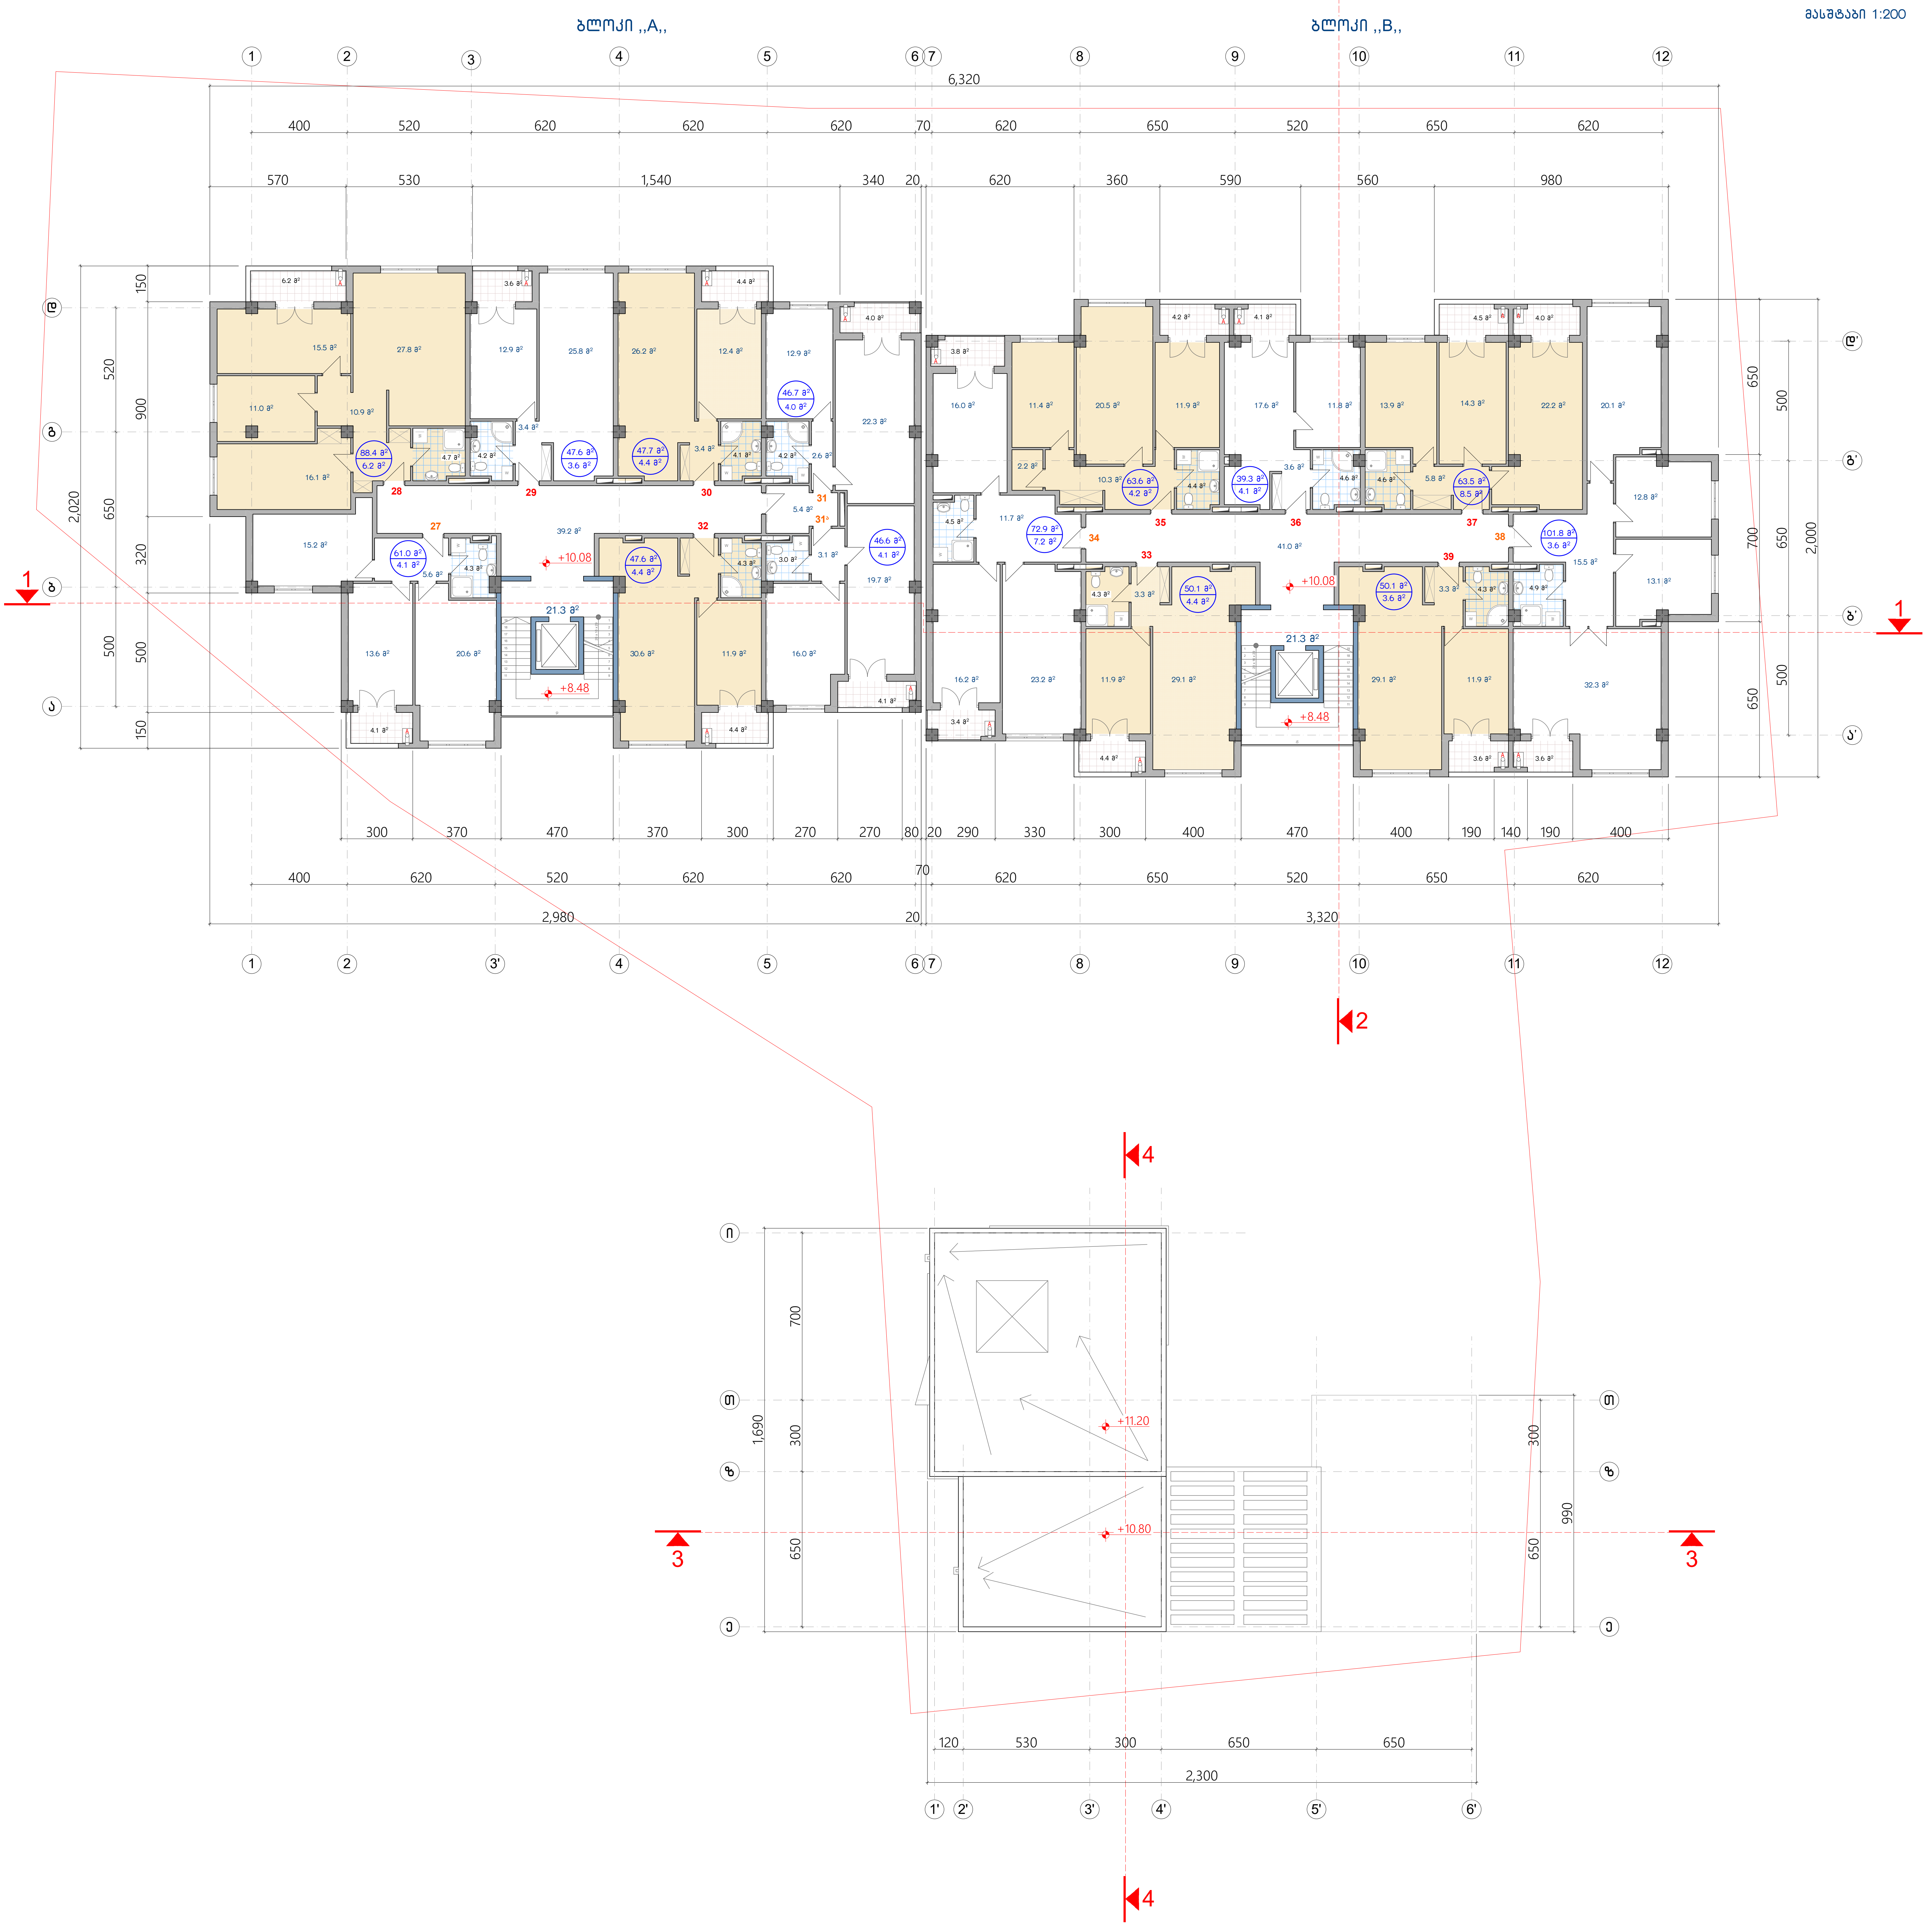

დირექტორი	ვ. რევიშვილი		მრავალფუნქციური შენობა
პრ. ავტორები	ლ. აბდალაძე		ქ.თბილისი, დიდი დიღმის დასახლება IV მ/კ რაიონის მიმდებარედ ნაკვეთი № 06/72
	ვ. რევიშვილი		
	რ. გერსამია		გეგმა +10.08 ნიშნულზე
შეასრულა	ვ. ჭელიძე		სტადია / ფურც. / ფურც-ბი / დაკვ. №
			მ.პ. / / / 8/17

რაკურსი შ.პ.ს. სტუდიო






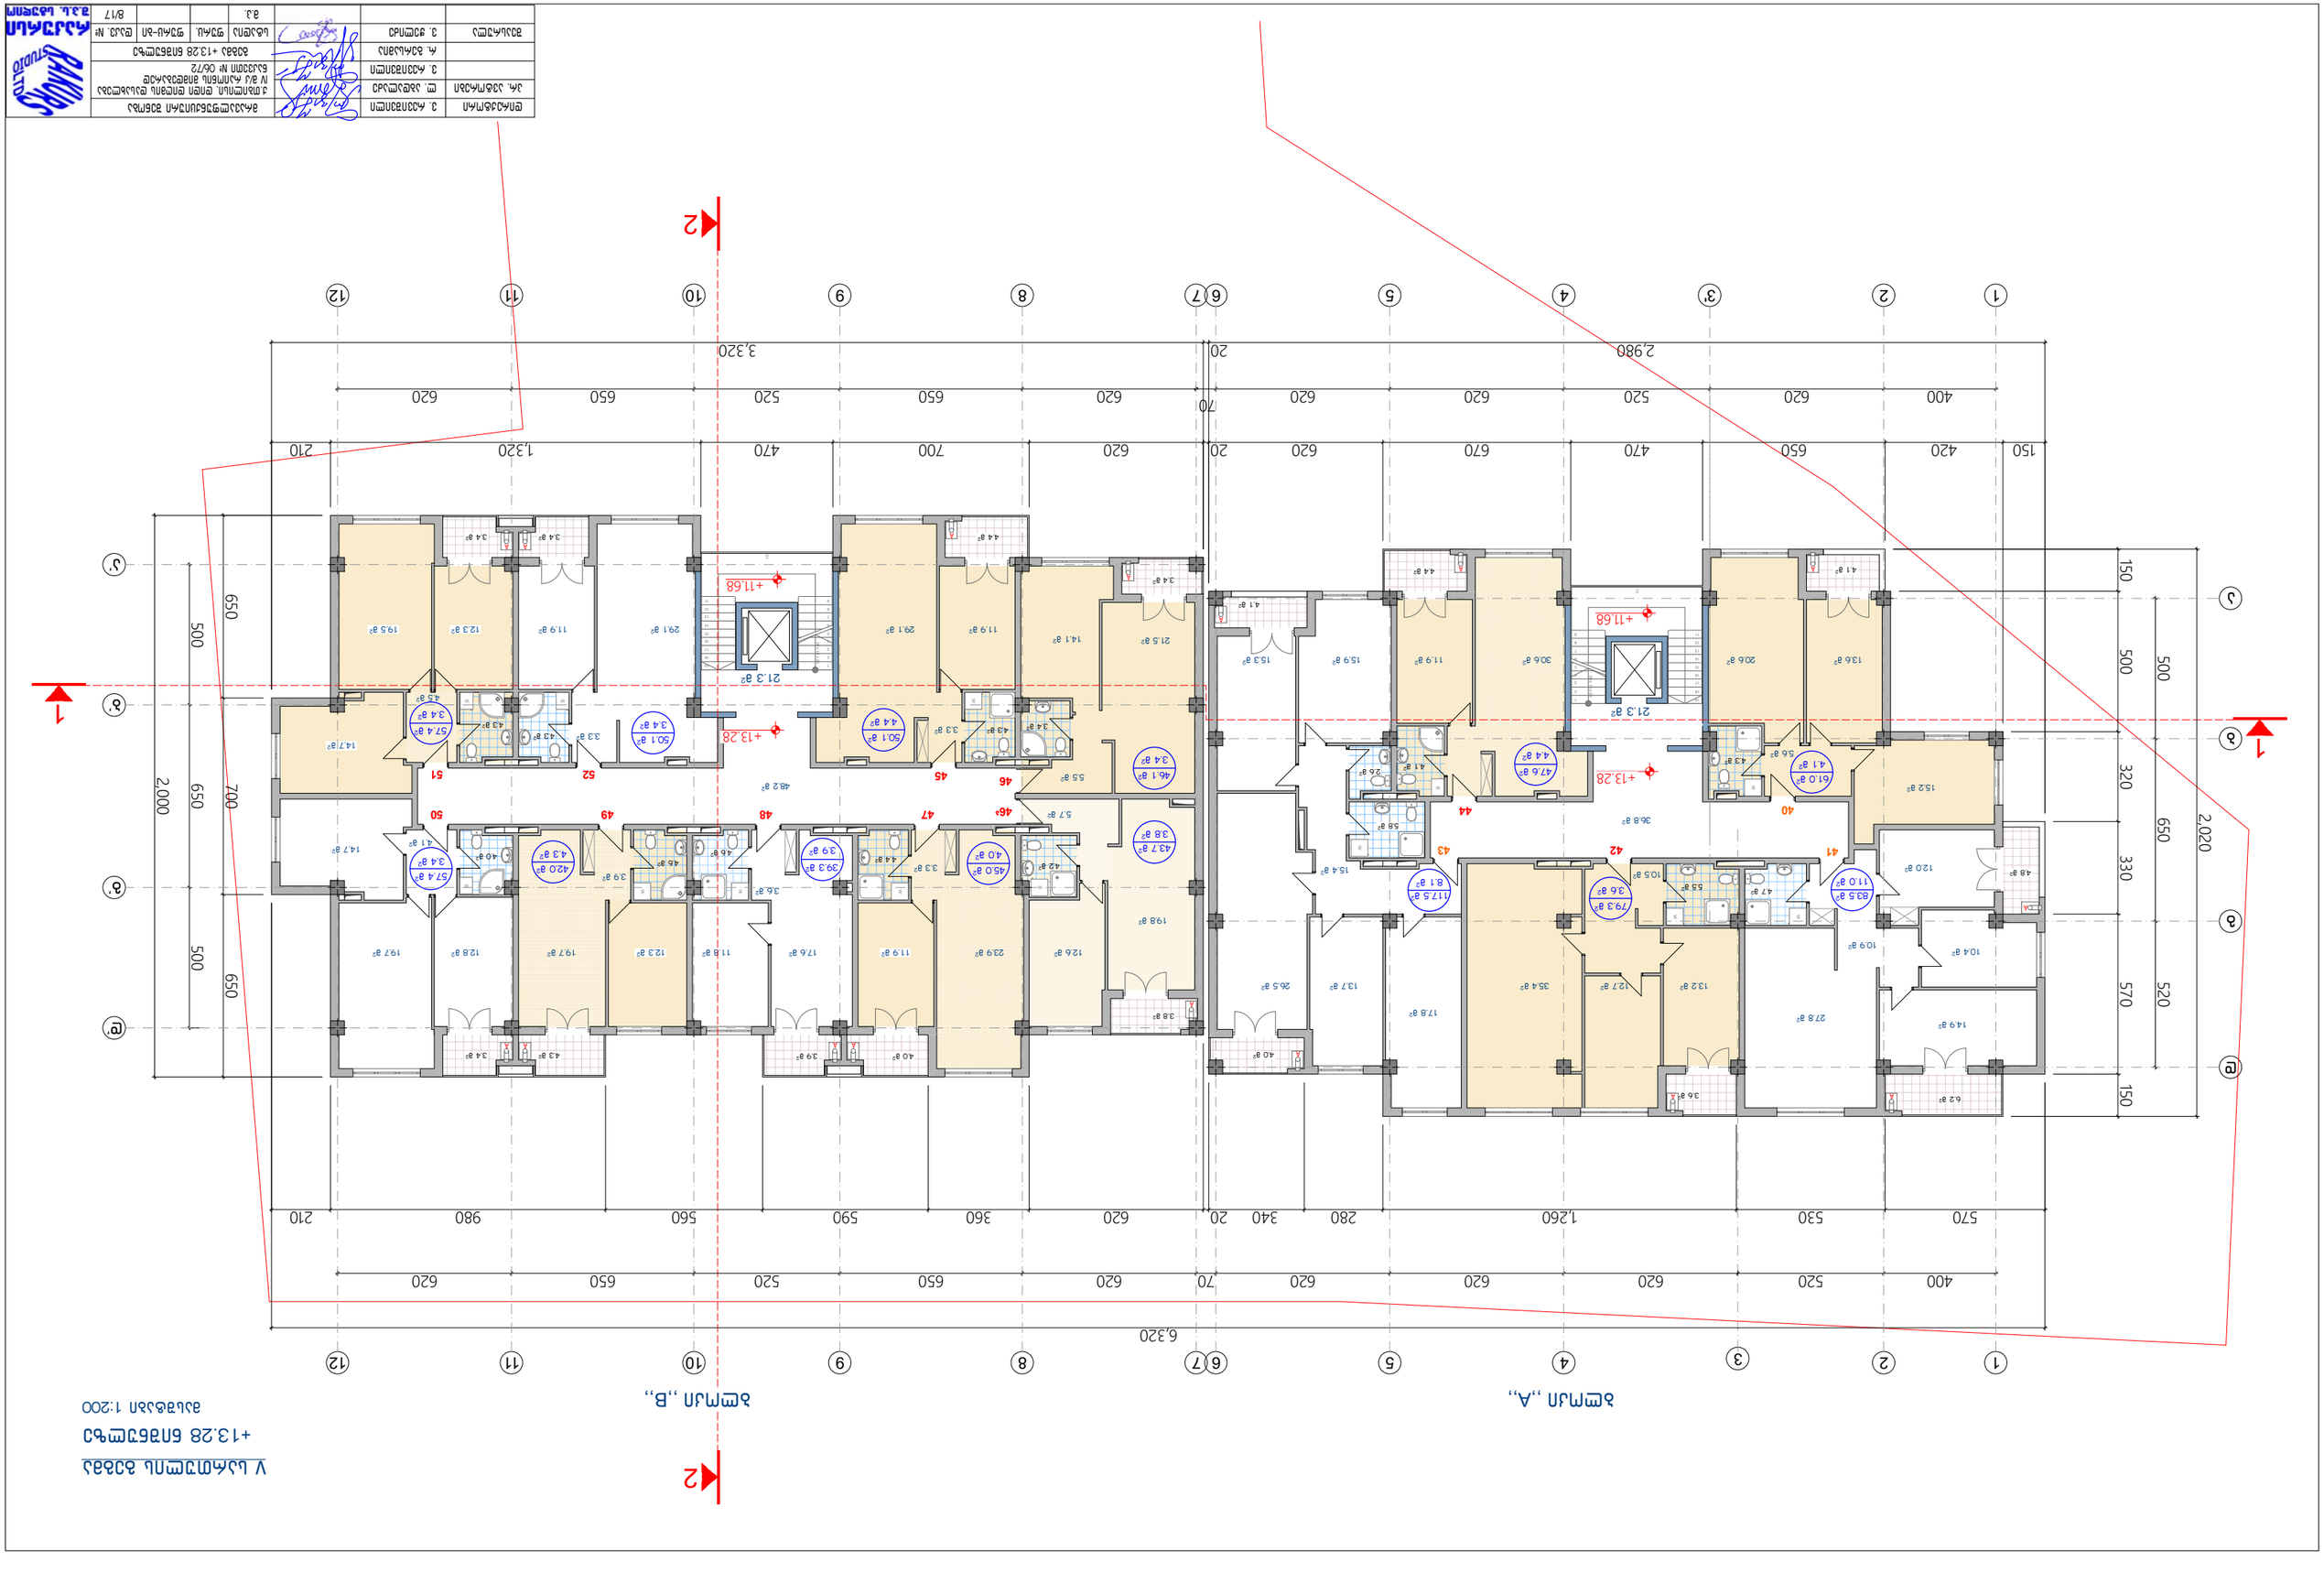
1
2

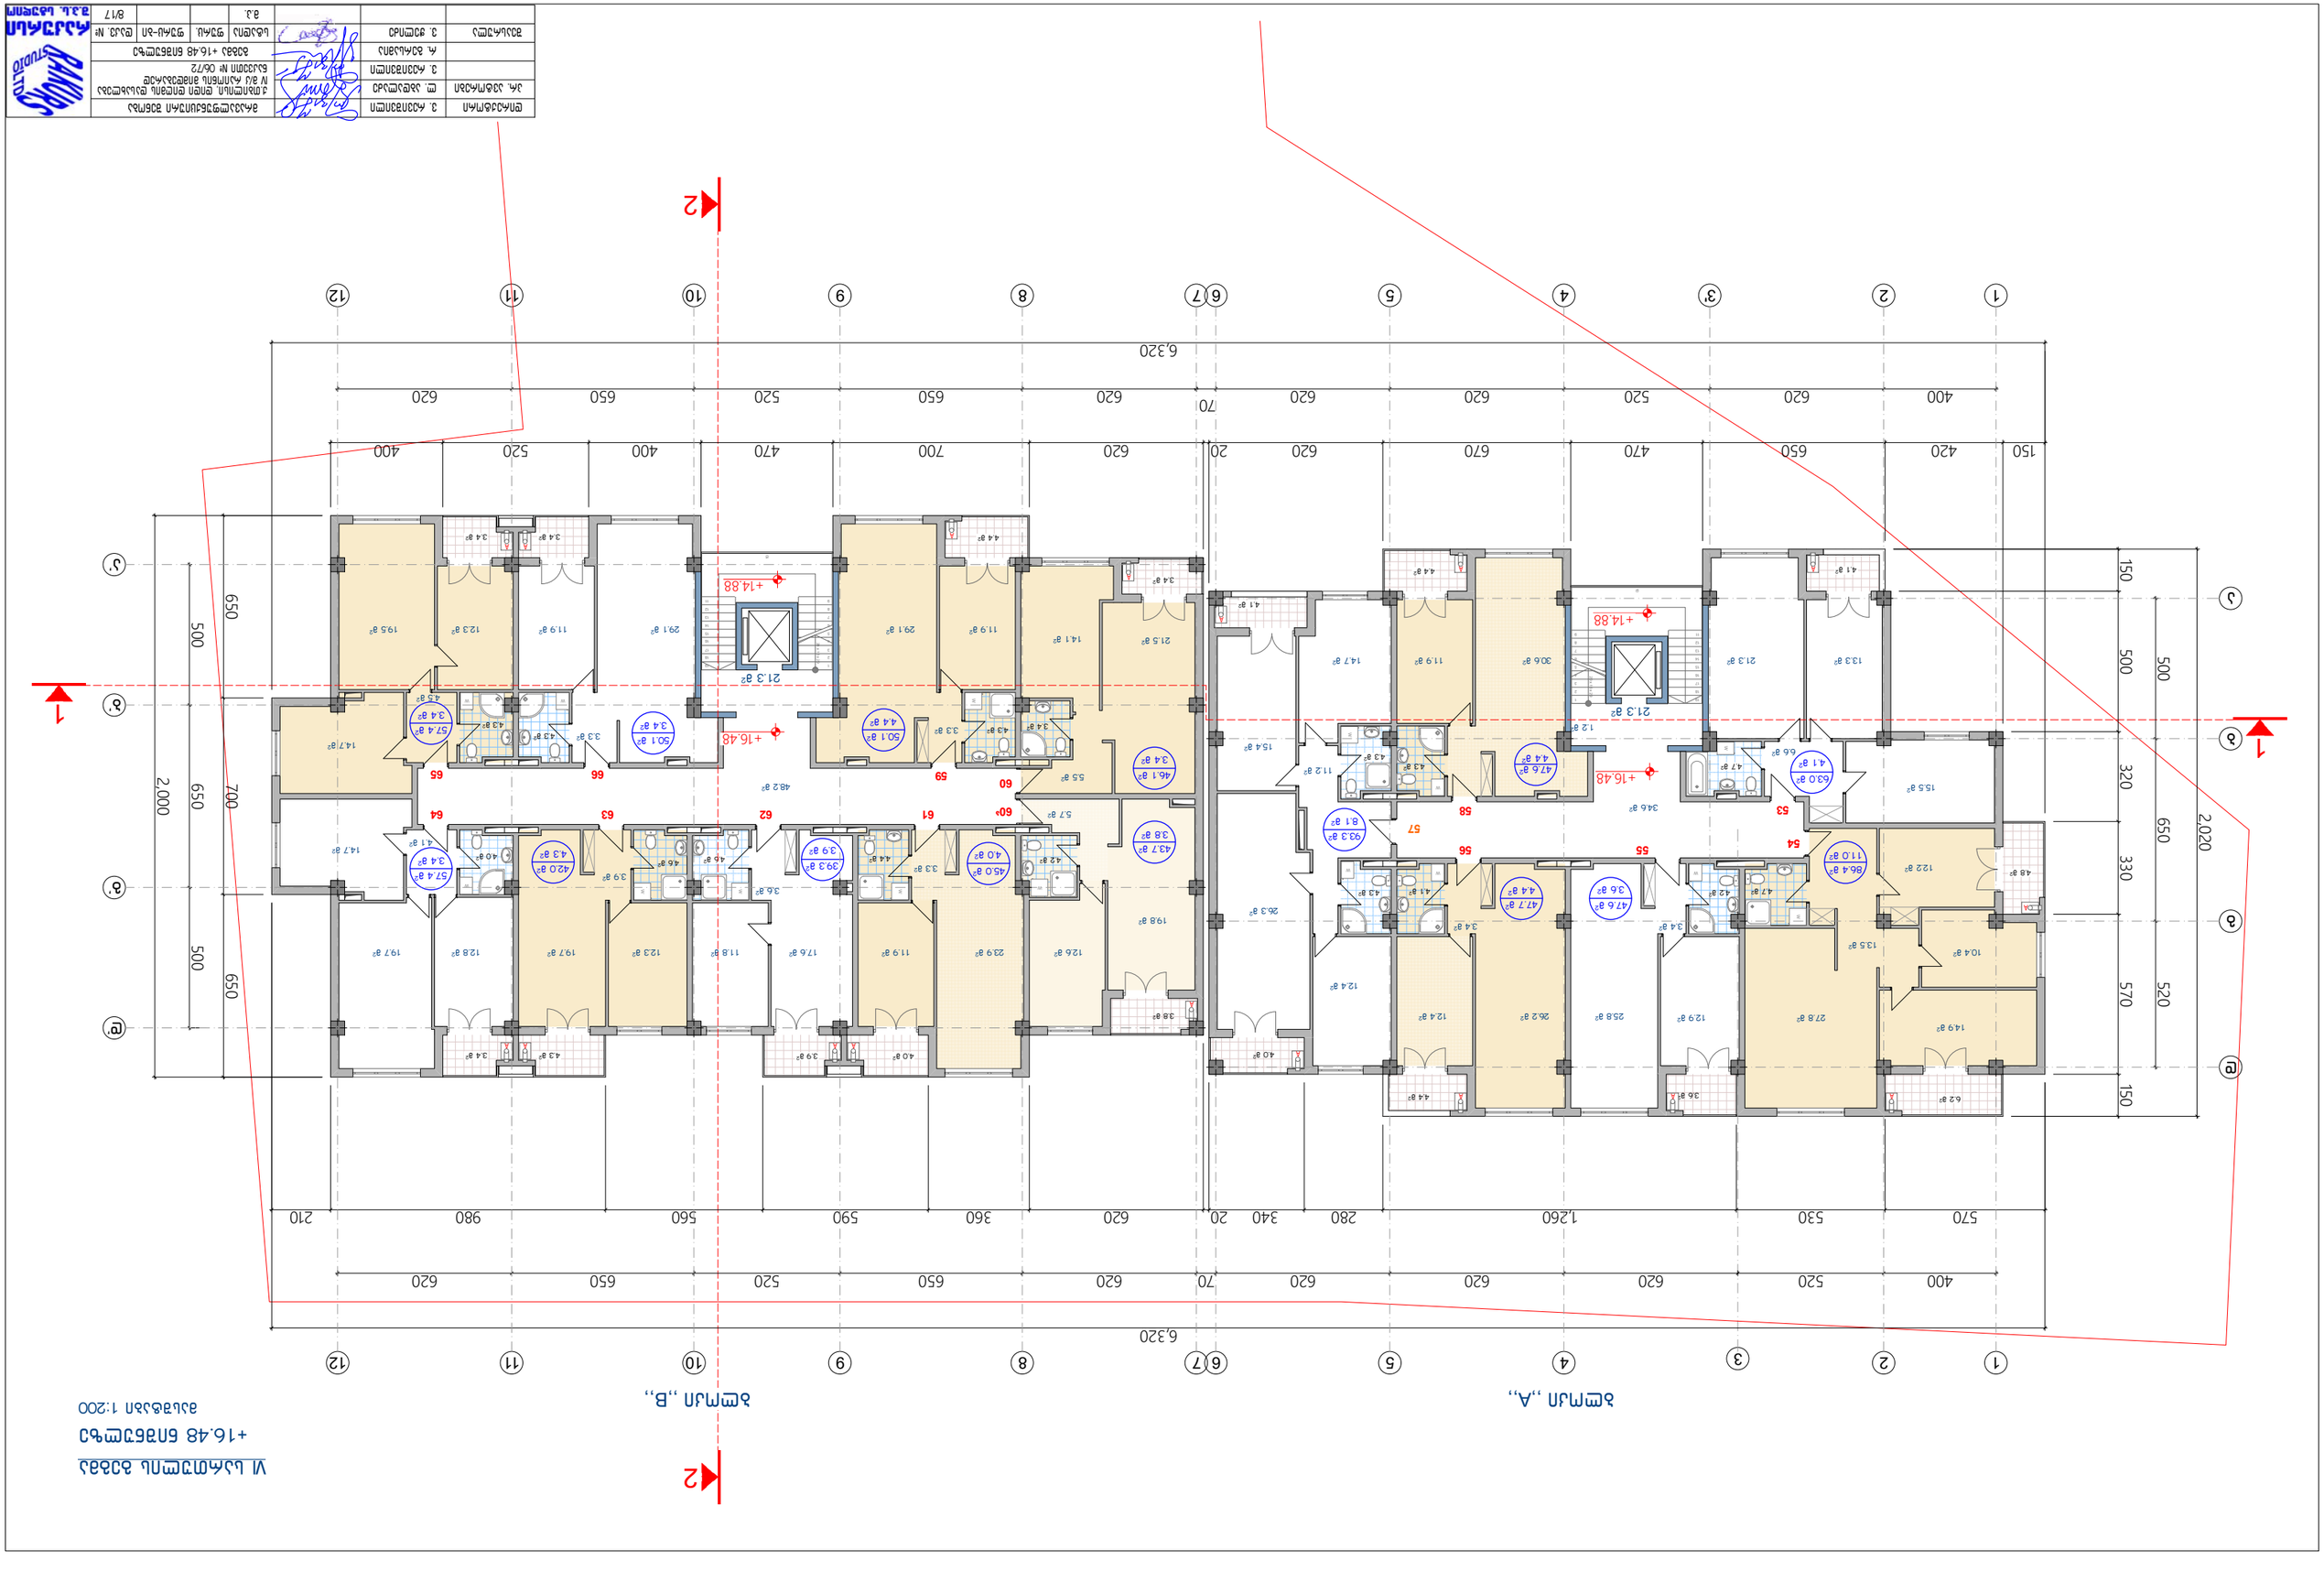
1
2
1
2
1
2












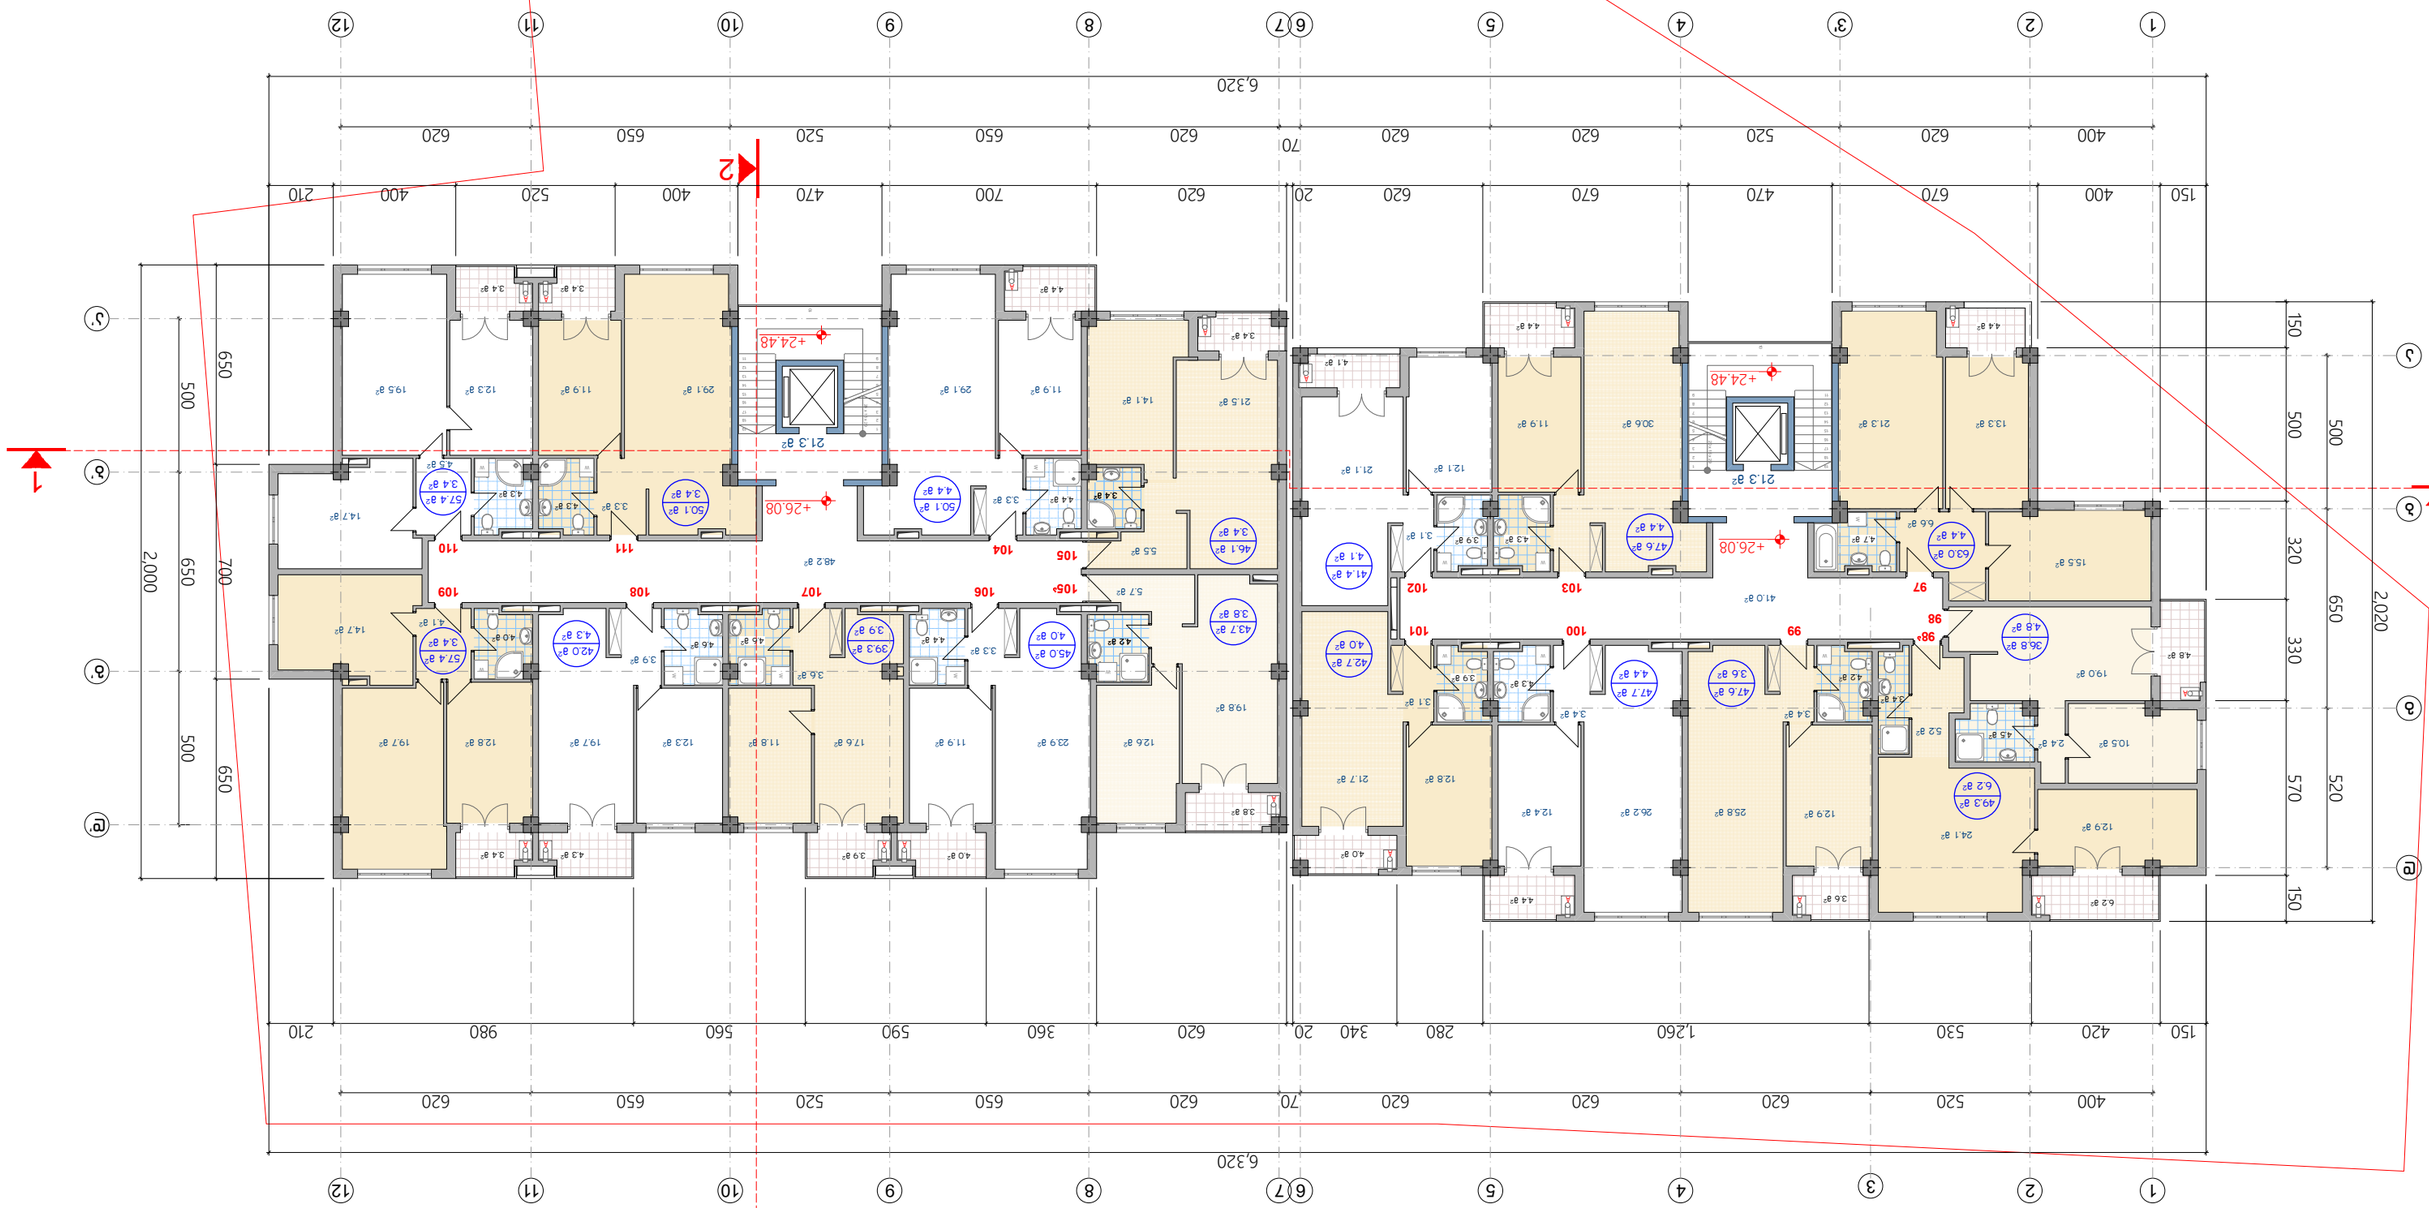


















