ტოპოგრაფიული გეგმა

ქ. თბილისი, ენუქიძის ქ. №5 (ნაკვ.03/001)

ს/კ №01.19.22.003.001

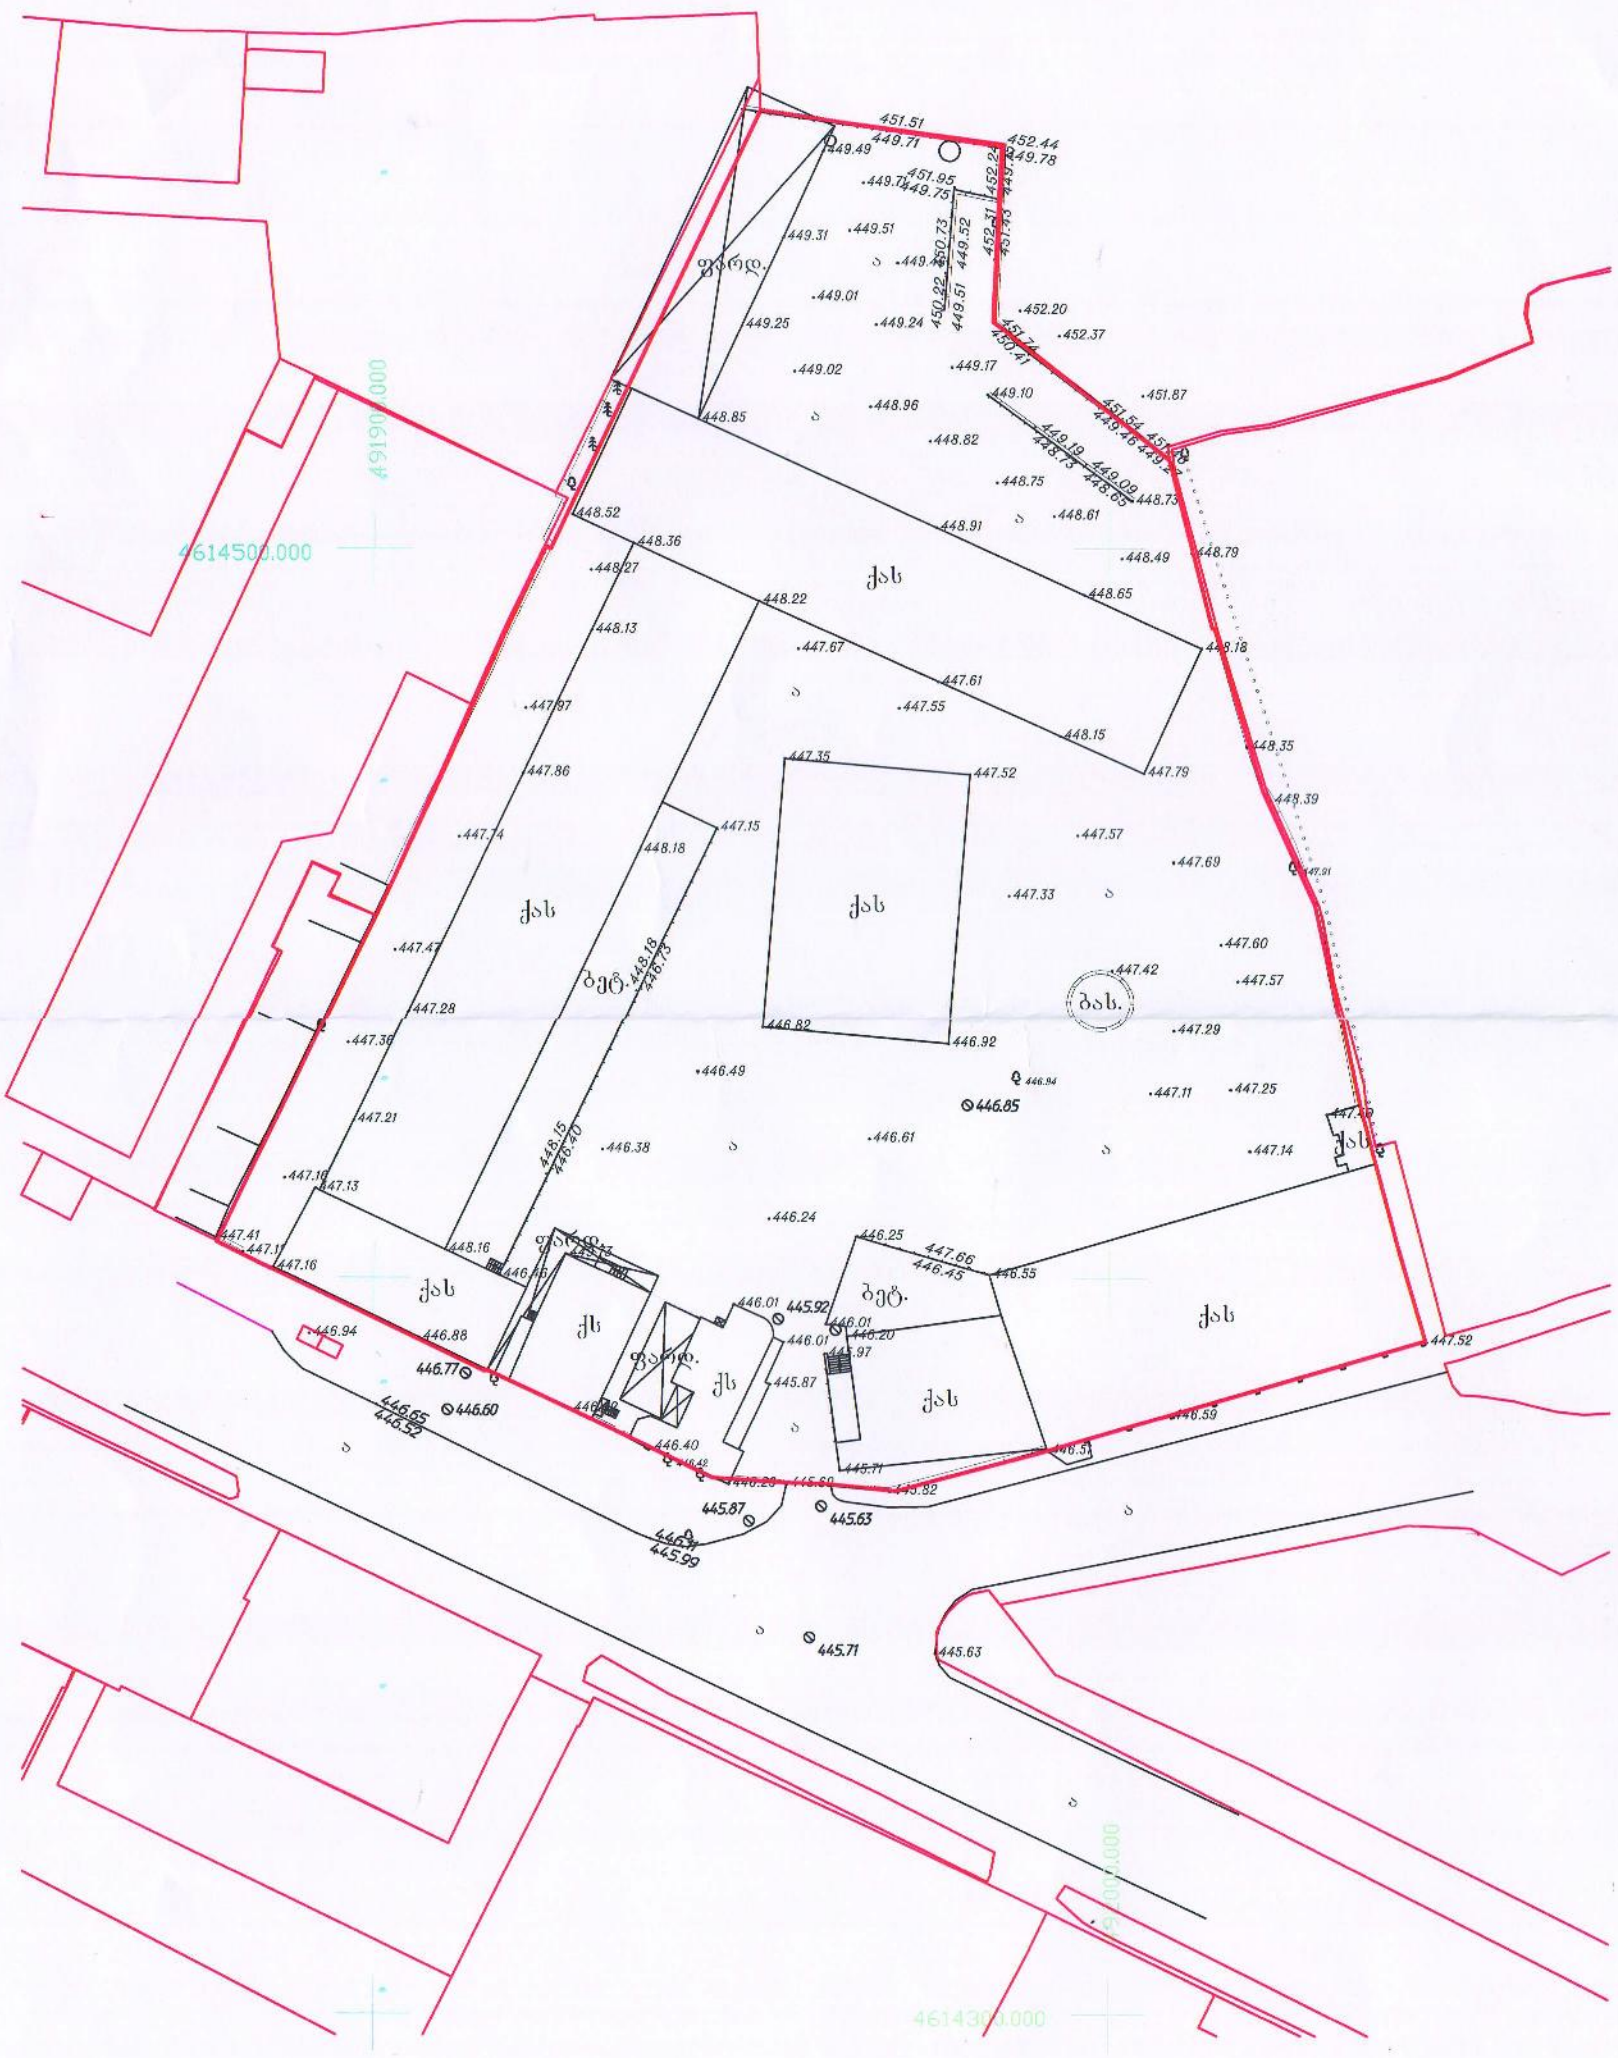

პირობითი აღნიშვნები	შპს "სივრცითი მოწესრიგების ცენტრი"
WGS 84–ის კოორდინატთა სისტემაში შესრულებული, სიმაღლური ნიშნულები პირობითია	ქ. რუსთავი, ჯავახთა მეფეობის გამზ. №39/62
	ავიმა: ქ. ლილიაძე
	დახატა: ქ. ლილიაძე
	დაამოწმა: რ. ჯანჯაია
	მ 1:500 — 07/10/2020

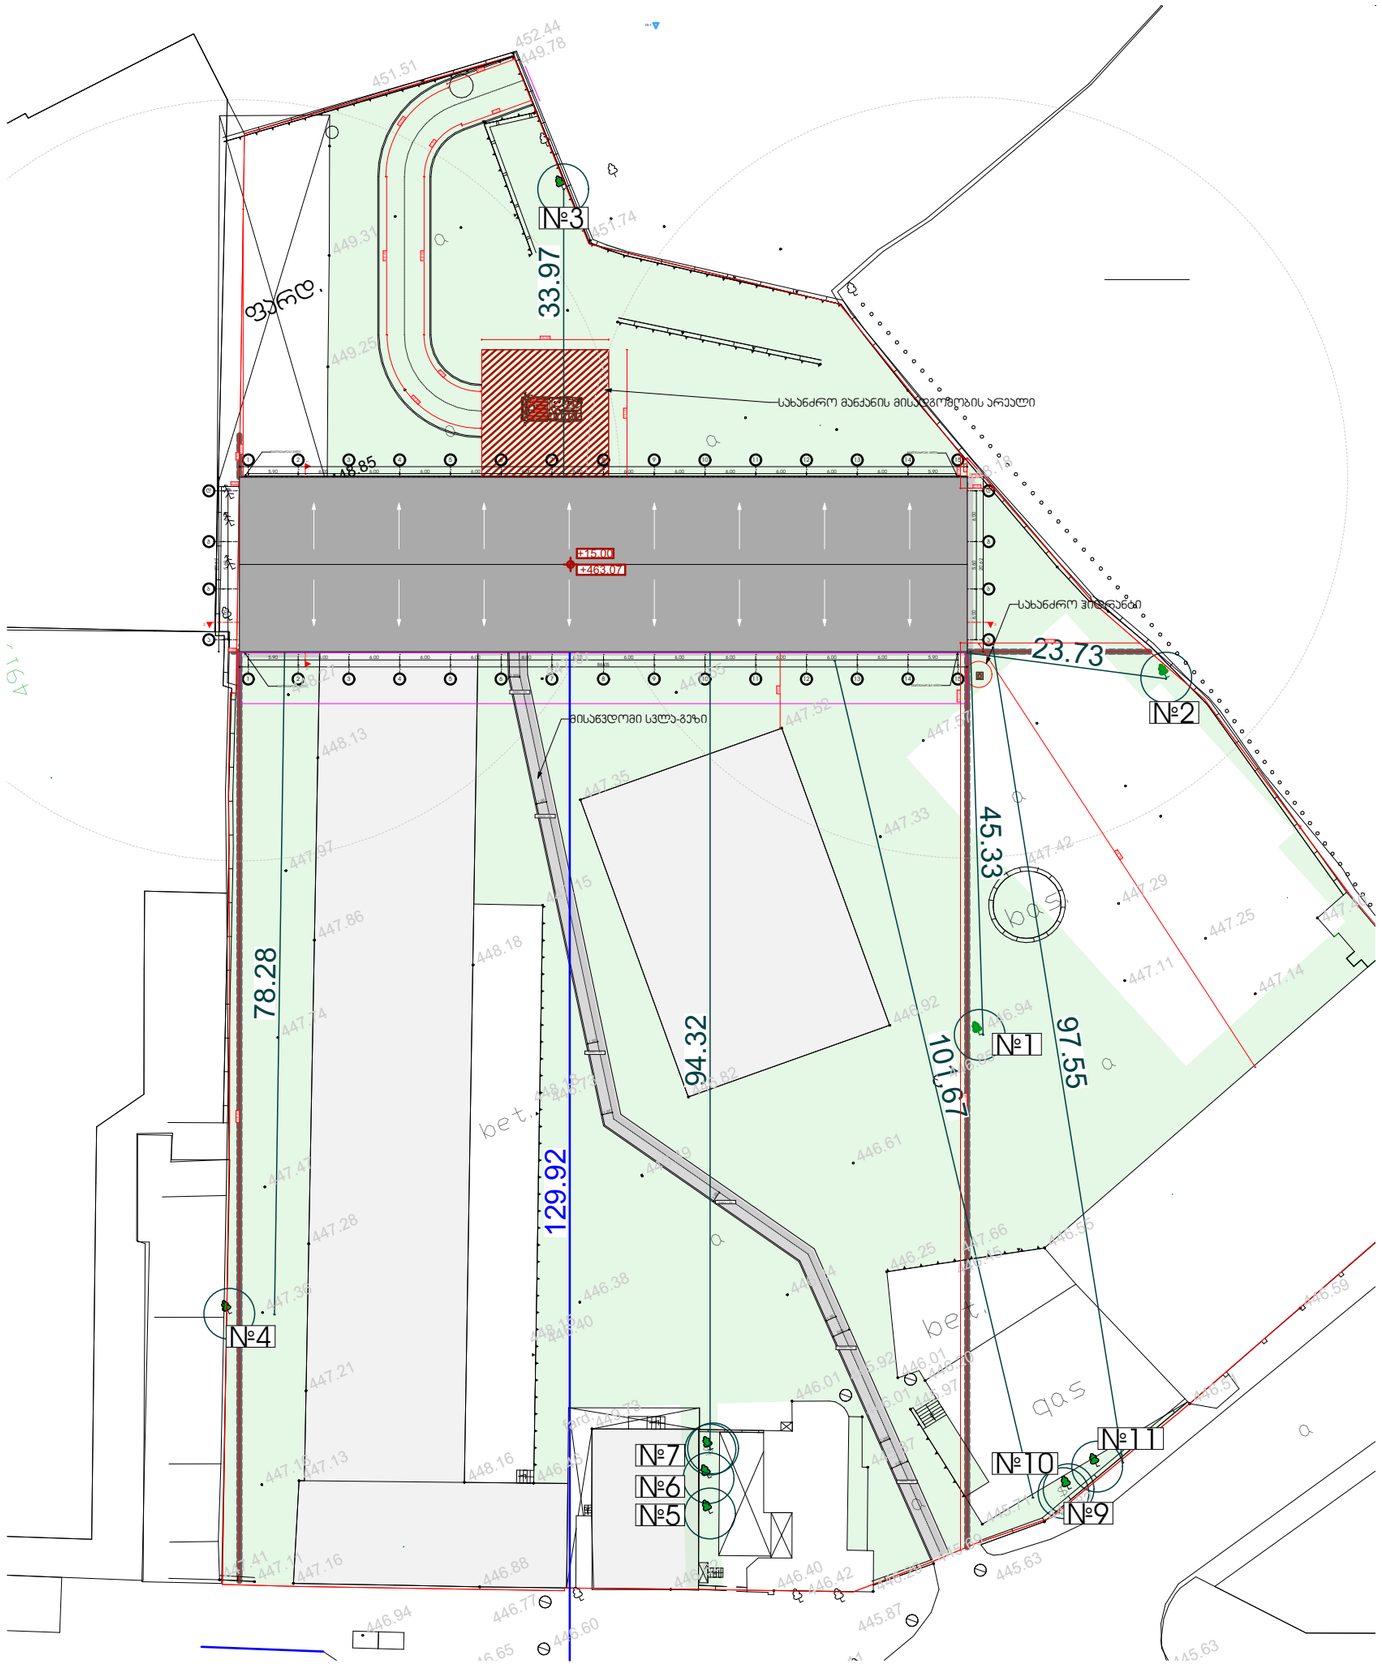

შპს „ნიუ მაქს"
საქართველო, თბილისი, მგალობლიშვილის ქ. 3, ოფისი N3 ს/კ: 404957579

www.newmax.ge info@newmax.ge
mob / cell phone: +995 557 30 30 30

LTD "NEW MAX"
N3 Office , 3 Mgaloblishvili str,
Tbilisi, Georgia. ID: 404957579

შენიშვნები

Notes

- ზომები მოცემულია სმ-ში
- ტერიტორიის პზომები მრონდებულია დამკვეთის მიერ
- მშენებლობის პროცესში ნებისმიერი ცვლილება მოითანხმებული უნდა იყოს არქიტექტორთან

ტექნიკურ-ეკონომიური მაჩვენებლები

Technical-econimic indicators

ექსპლიკაცია

Explication

პროექტის დასახელება

Project

სპორტული შენობა

დამკვეთი

Client

ს.ს "უზბეკისტანის ბანკი" (208140439)

მისამართი

Address

ქალაქი თბილისი, ქუჩა ანჯაფარიძის №5 (ნაკ.03/001) (ს/კ: 01.19.22.003.001)

თანამდებობა Position	სახელი გვარი Name Nurame	ხელმოწერა Signature
დირექტორი Director	გიორგი ყირკიტაძე Giorgi Kirkitadze	
პროექტის ავტორი Author	გიორგი არწივიძე Giorgi Artsividze	
არქიტექტორი Architect		
არქიტექტორი Architect		
კონსტრუქტორი Constructor		

არქიტექტურული ნაწილი
architecture

ნახაზი Drawing	თარიღი Date of issue	07/06/2023
გენგეგმა	მასშტაბი Scale	1:100
	სტადია Stage	პროექტი
	ფორმატი Paper size	A3
	ფაილის სახელი File name	
	ფურცელი Pages	

არსებული შენობა - ნაგებობის გეგმა

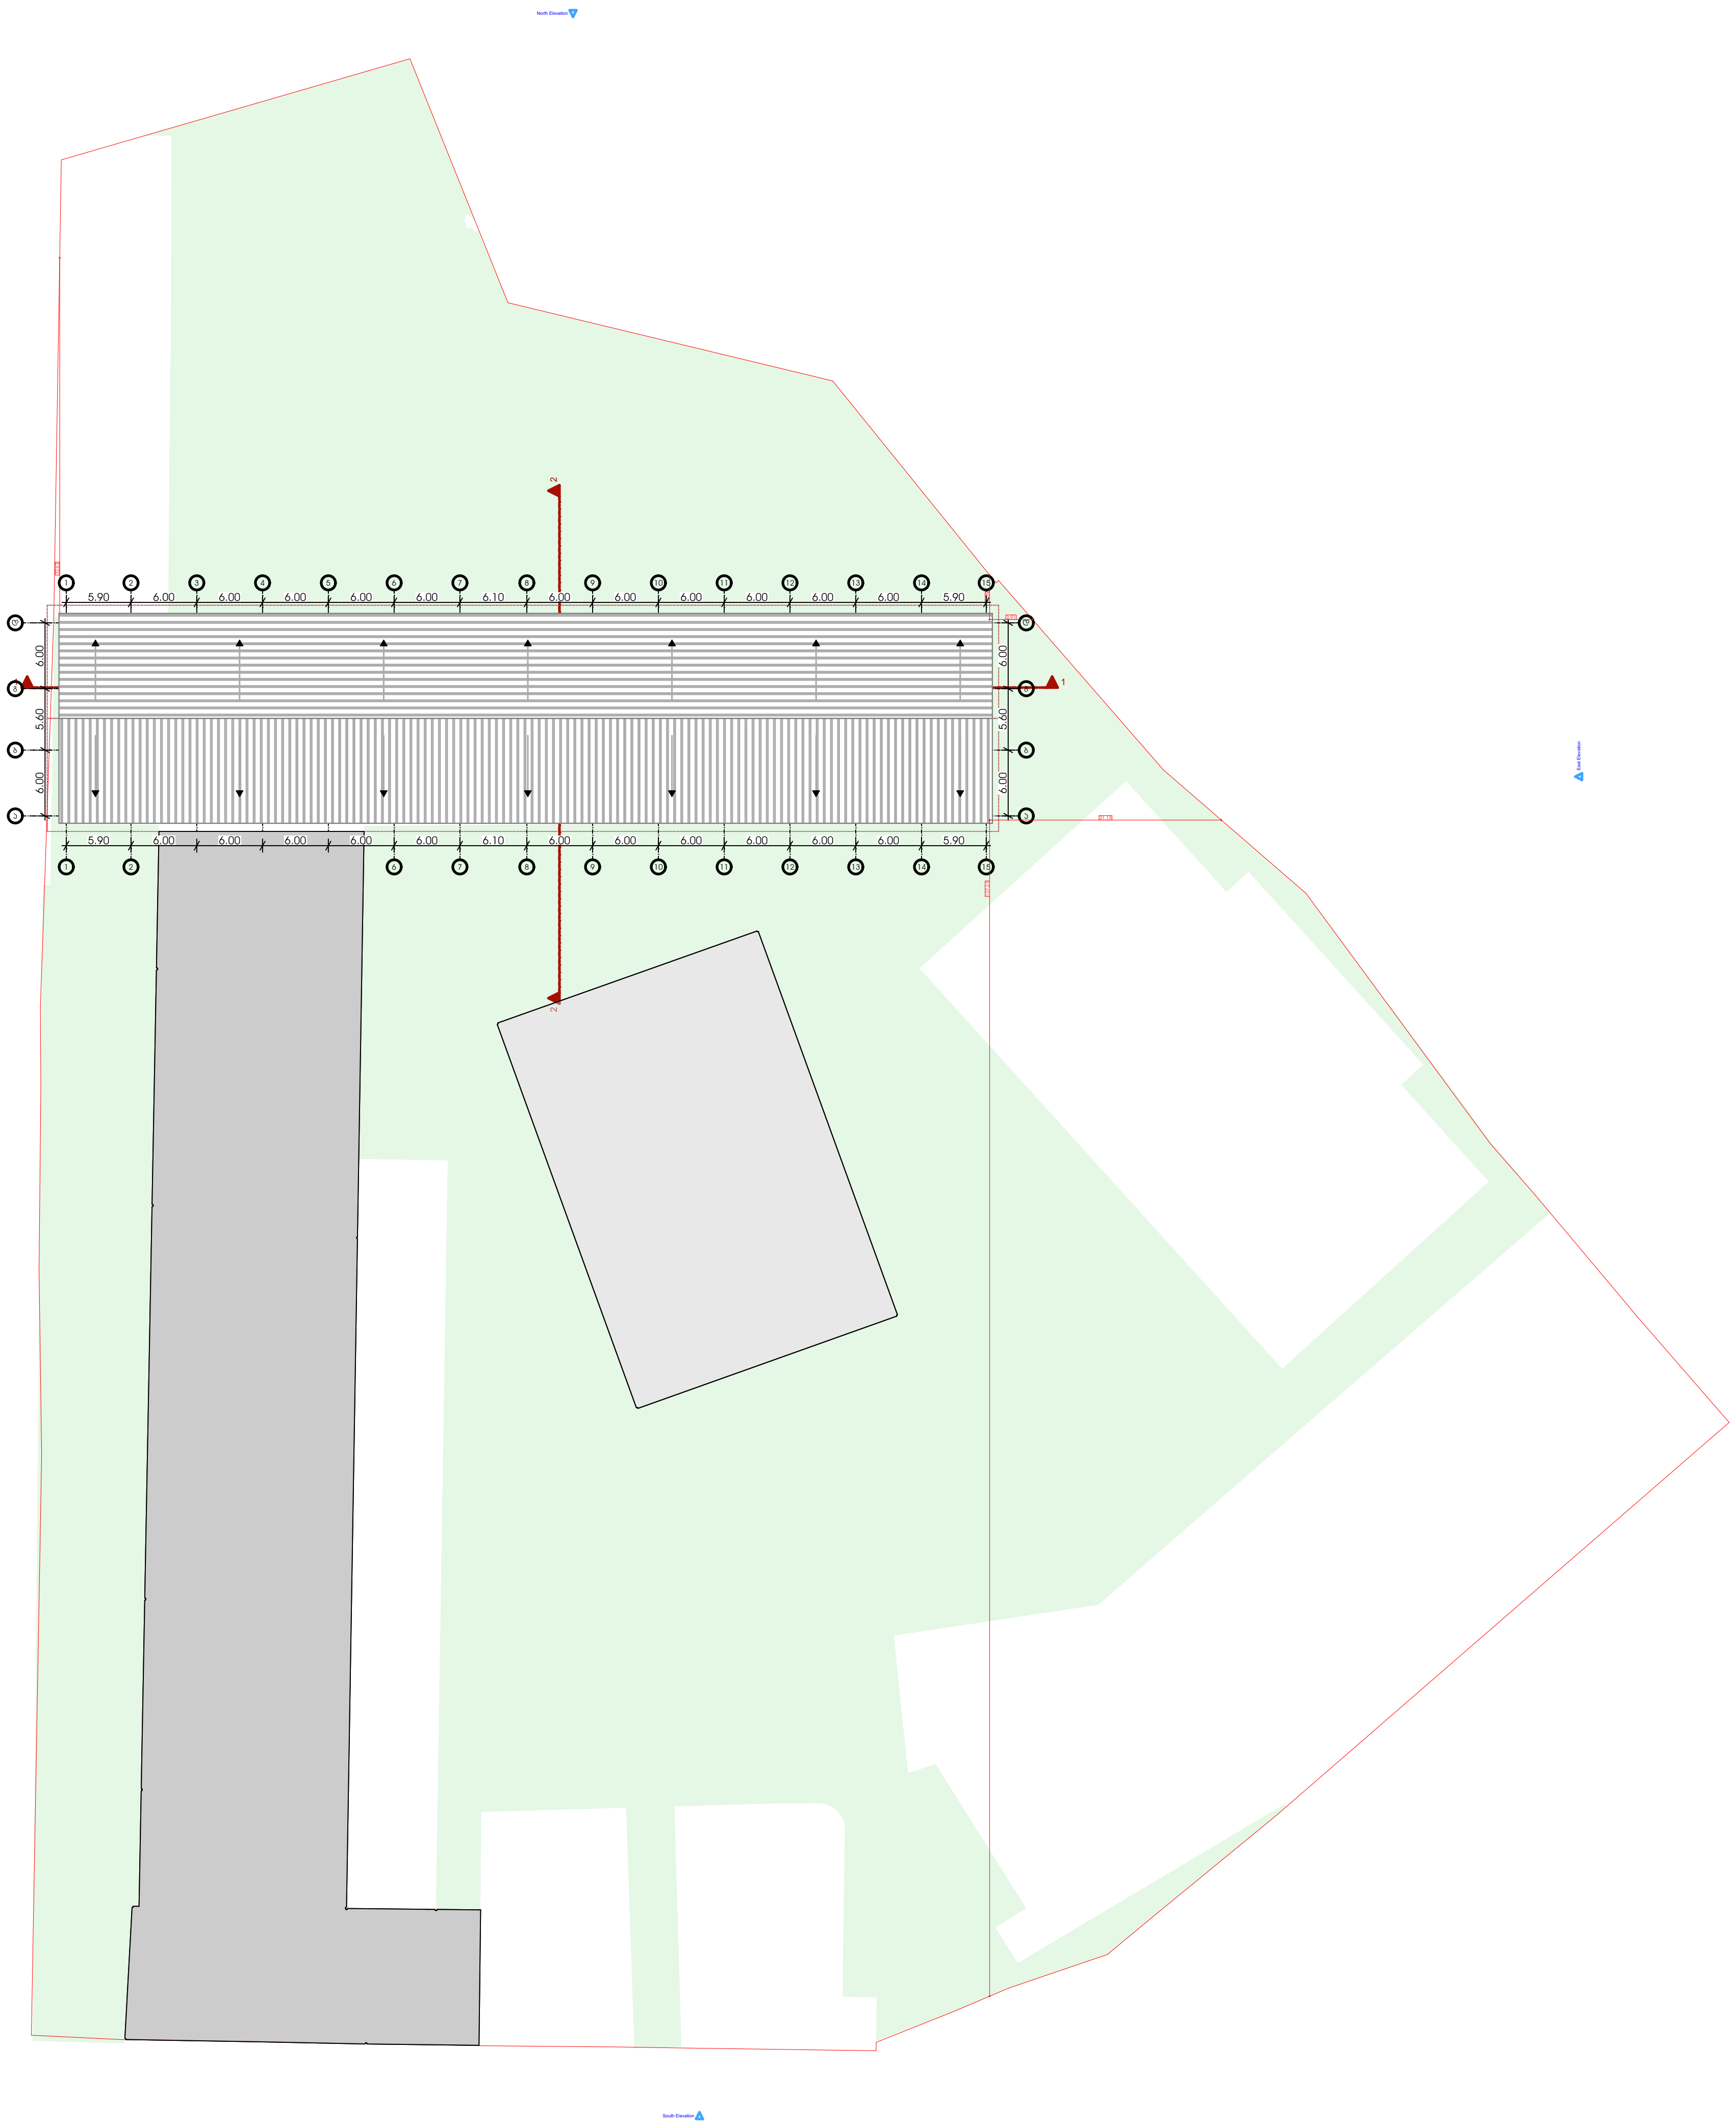

შპს „ნიუ მაქს"
საქართველო, თბილისი, მგალობლიშვილის ქ. 3, ოფისი №3 ს/ნ: 404957579

www.newmax.ge info@newmax.ge
mob / cell phone: +995 557 30 30 30

LTD "NEW MAX"
N3 Office , 3 Mgaloblishvili str,
Tbilisi, Georgia. ID: 404957579

შენიშვნები — Notes

- ზომები მოცემულია სმ-ში
- ტერიტორიის აზომვები მოწოდებულია დამკვეთის მიერ
- მშენებლობის პროცესში ნებისმიერი ცვლილება შეთანხმებული უნდა იყოს არქიტექტორთან

ტექნიკურ-ეკონომიკური მაჩვენებლები — Technical-econimic indicators

ექსპლიკაცია — Explication

პროექტის დასახელება — Project

არსებული შენობა-ნაგებობა

დამკვეთი — Client

ს.ს "ავტომობილისტი" (208140439)

მისამართი — Address

ქალაქი თბილისი, ქუჩა ენუქიძის №5 (ნაკ3.03/001)
(ს/კ: 01.19.22.003.001)

თანამდებობა Position	სახელი გვარი Name Nurame	ხელმოწერა Signature
დირექტორი Director	გიორგი კირკიტაძე Giorgi Kirkitadze	[signature]
პროექტის ავტორი Author	გიორგი არწივიძე Giorgi Artsividze	[signature]
არქიტექტორი Architect		
არქიტექტორი Architect		
კონსტრუქტორი Constructor		

არქიტექტურული ნაწილი
architecture

ნახაზი Drawing	თარიღი Date of issue	24/04/2023
გეგმა	მასშტაბი Scale	1:100
	სტადია Stage	პროექტი
	ფორმატი Paper size	A3
	ფაილის სახელი File name	
	ფურცელი Pages	