



















1.000 1.500 0.700 0.600 2.530 1.500 1.000 1.500 1.700 0.600 4.030
8.830
g b b a a b b g
1.000 1.500 1.000 1.500 2.530 0.700 0.600 1.500 1.000 1.500 0.600 4.030
8.830
g b b a a b b g

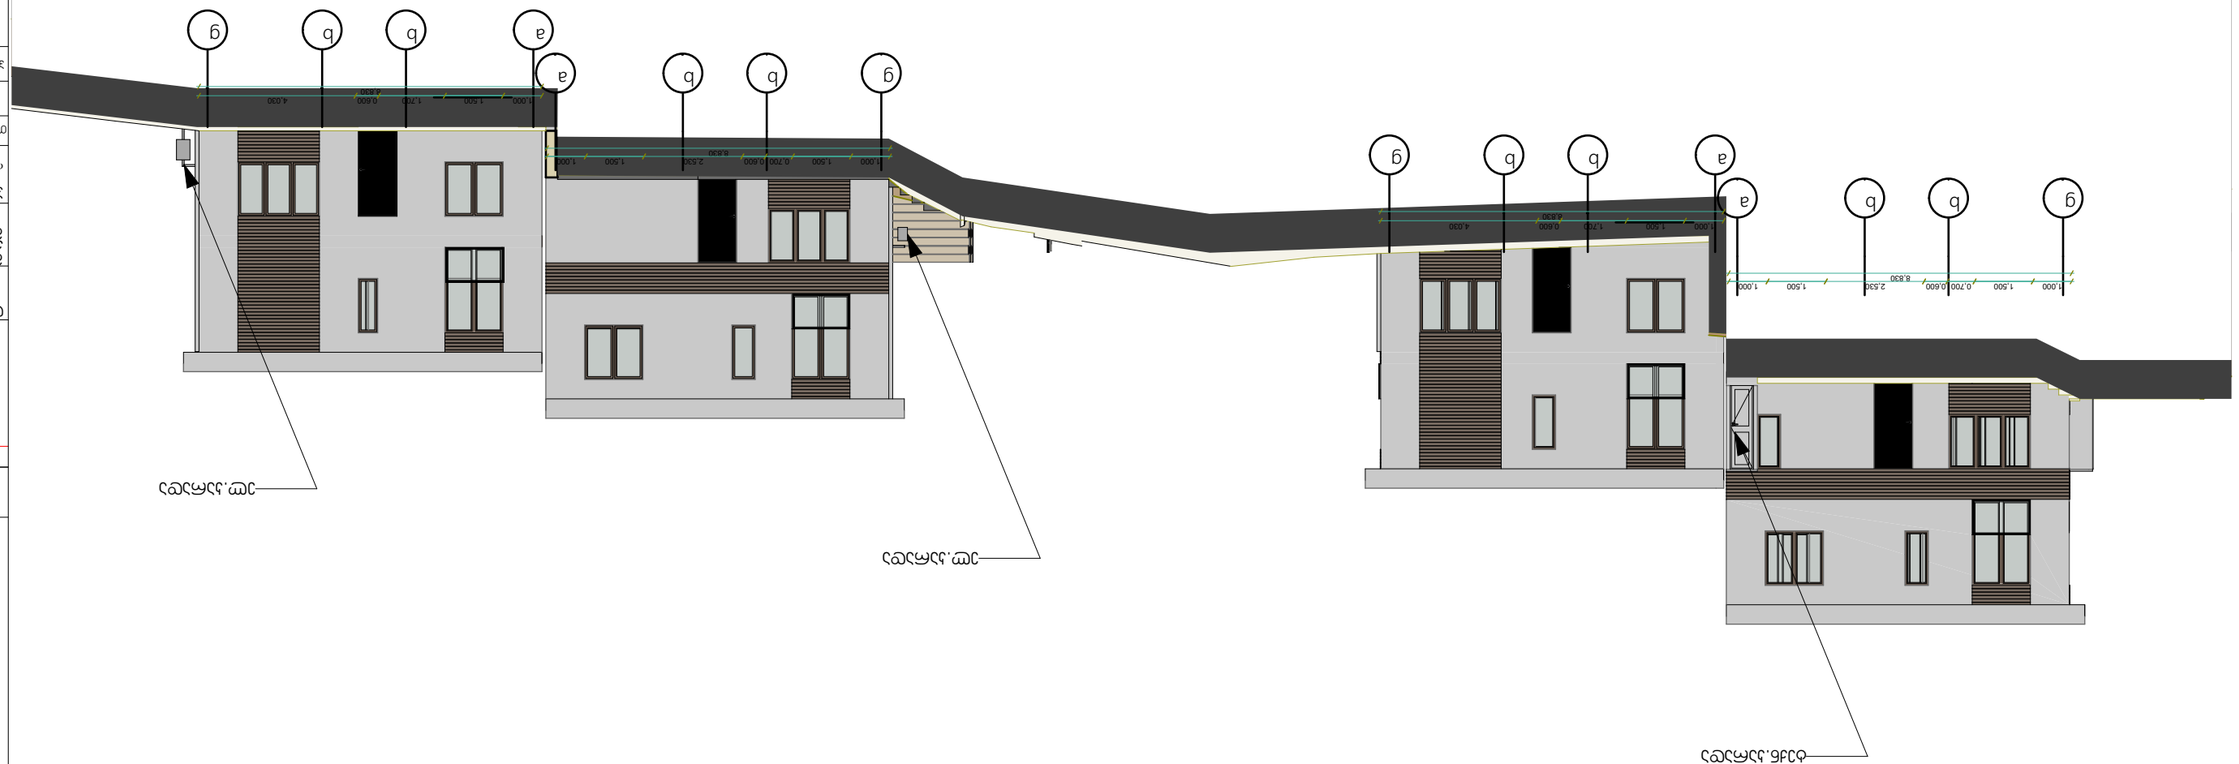




























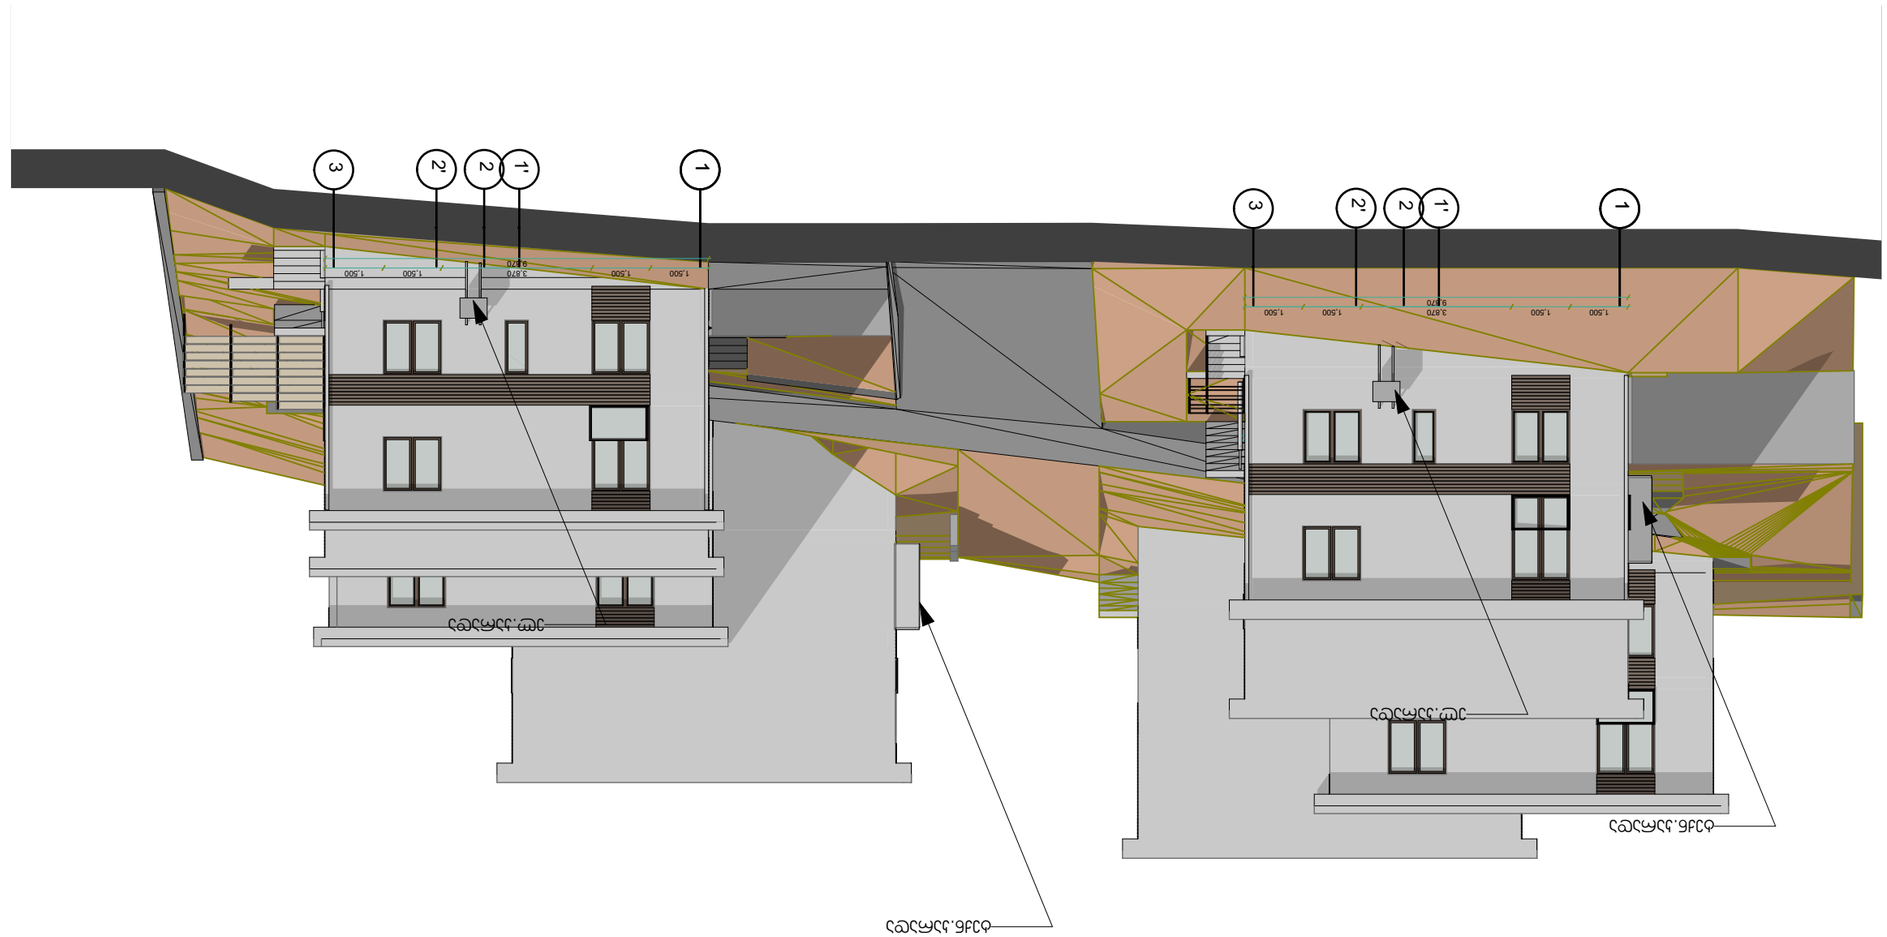
1
1'
2
2'
3
1.500
1.500
1.500
3.870
9.870
1.500
1.500
1.500
3.870
9.870

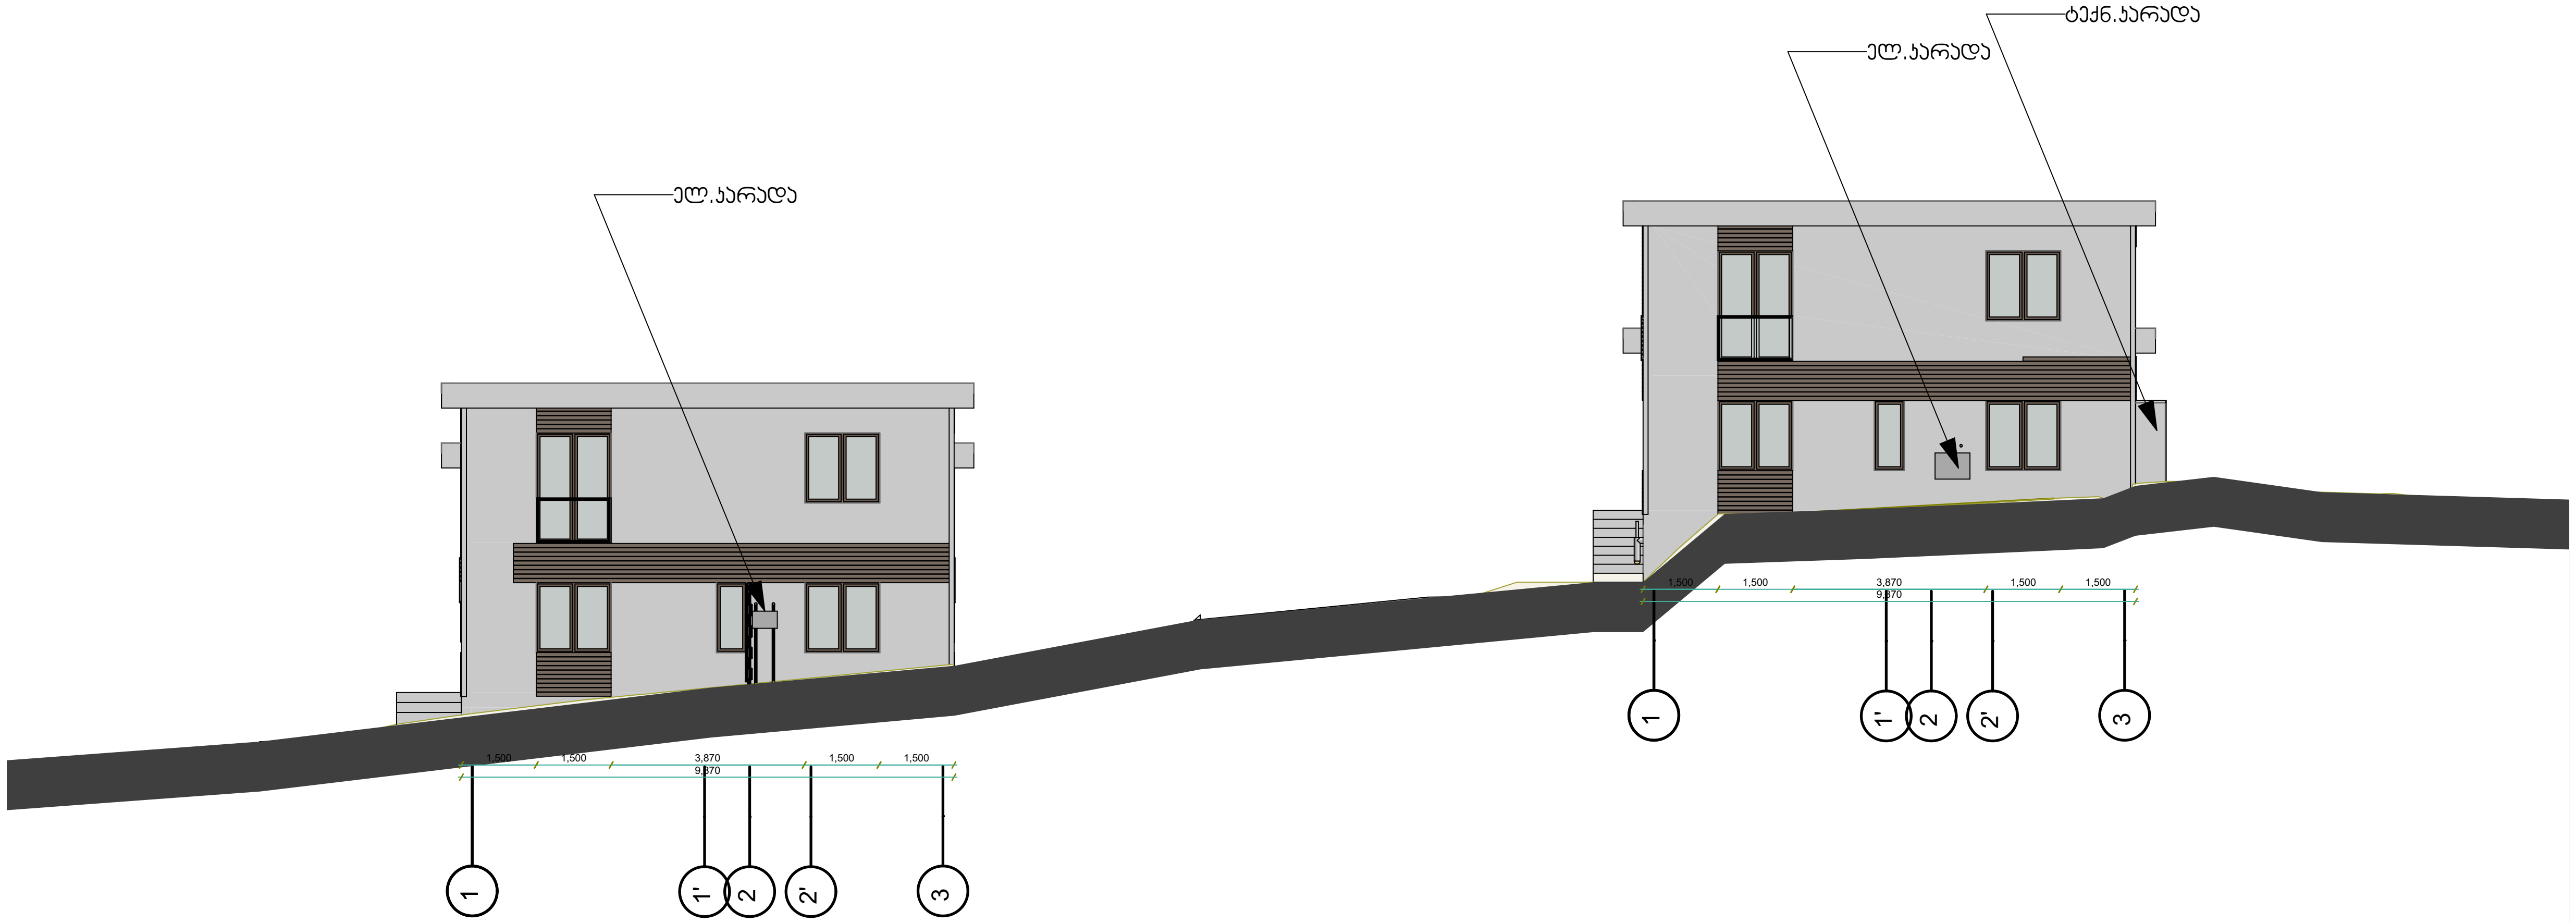

ფორმატი □□□3	დაკვეთა №	პლნ. ფაილის სახელი

ექსპლიკაცია:

პირობითი ნიშნები:

- მომიჯნავე საპროექტო ბლოკის სვეტი
- სვეტი
- კედელი
- სავენტილაციო
- დიაფრაგმა
- № მომიჯნავე ბლოკის ღერძის ხაზი

შენიშვნები:

საკადასტრო საზღვარი

დამკვეთი: ზაზა კობახიძე

მისამართი:
ქ.თბილისი,სოფელი დიღომი,
მარკო პოლოს ქუჩა №21


პროექტის სახლწოდება:

ინდივიდუალური ორბინიანი საცხოვრებელი სახლი

თანამდებობა	გვარი	ხელმოწერა
პრ. ავტორი	ვ. კარამიან	

თარიღი

სტადია	ფურცელი	ფურცლები
არქიტექტურული ნაწილი		

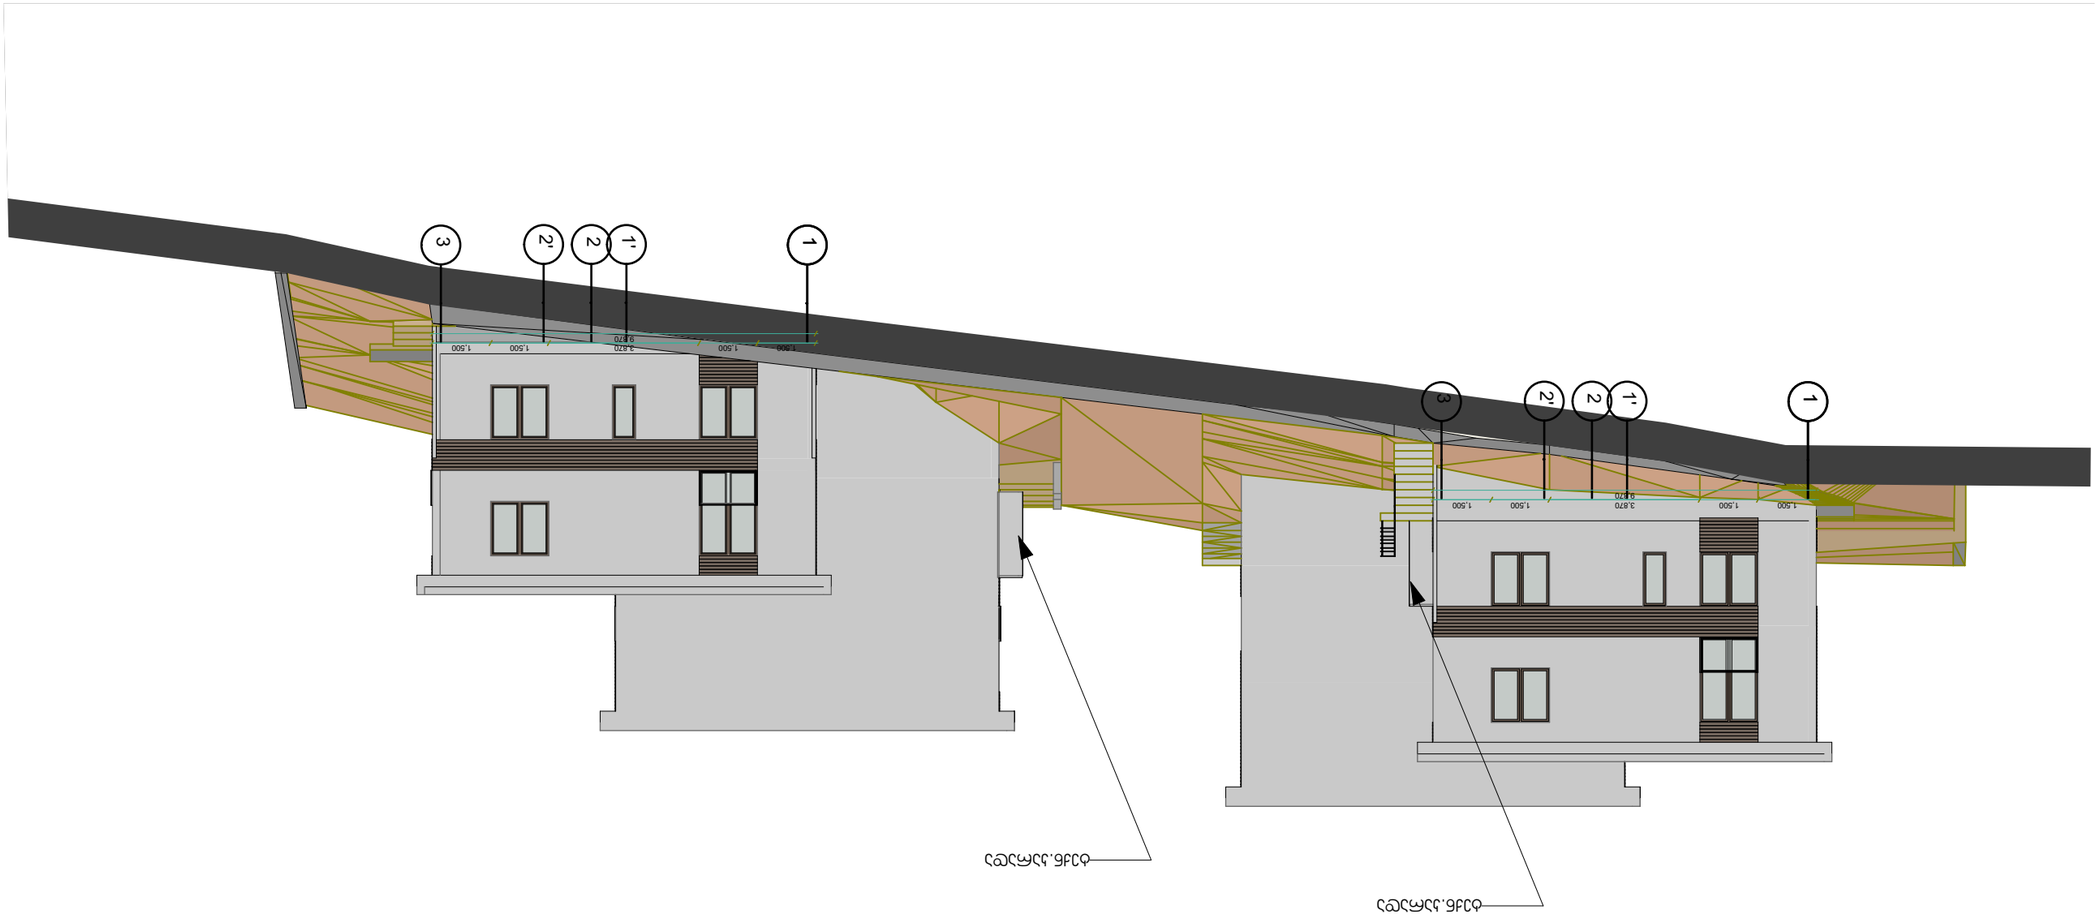
1
2
2'
3
1.500
3.870
1.500
1.500
3.870
1.500
1
1'
2
2'
3













