1 სართულის გეგმა □



ფორმატი □□□ | დაკვეთა №: | ასლ6, ფაილის სახელი

ექსპლიკაცია:

პირობითი ნიშნები:

- მომიჯნავე საკროეკტო ბლოკის საკები
- სვეტი
- კედელი
- საკვენტილაციო
- დიაფრაგმა
- მომიჯნავე ბლოკის დერეფნის ხაზი

შენიშვნები:

საკადასტრო საზღვარი

დამკვეთი: ზაზა პოპახიძე

მისამართი: ქ.ბათუმში,სოფელი დიდუბის, მარკო ვოლოსის ქუჩა №21

პროექტის სახელწოდება: ინდივიდუალური ორბინიანი საცხოვრებელი სახლი

თანამდებობა	გვარი	ხელმოწერა
არ, პაპორი	ვ. პარვიანი	

თარიღი

სტადია | ფურცელი | ფურცლები

არქიტექტურული ნაწილი

2 სართულის გეგმა □

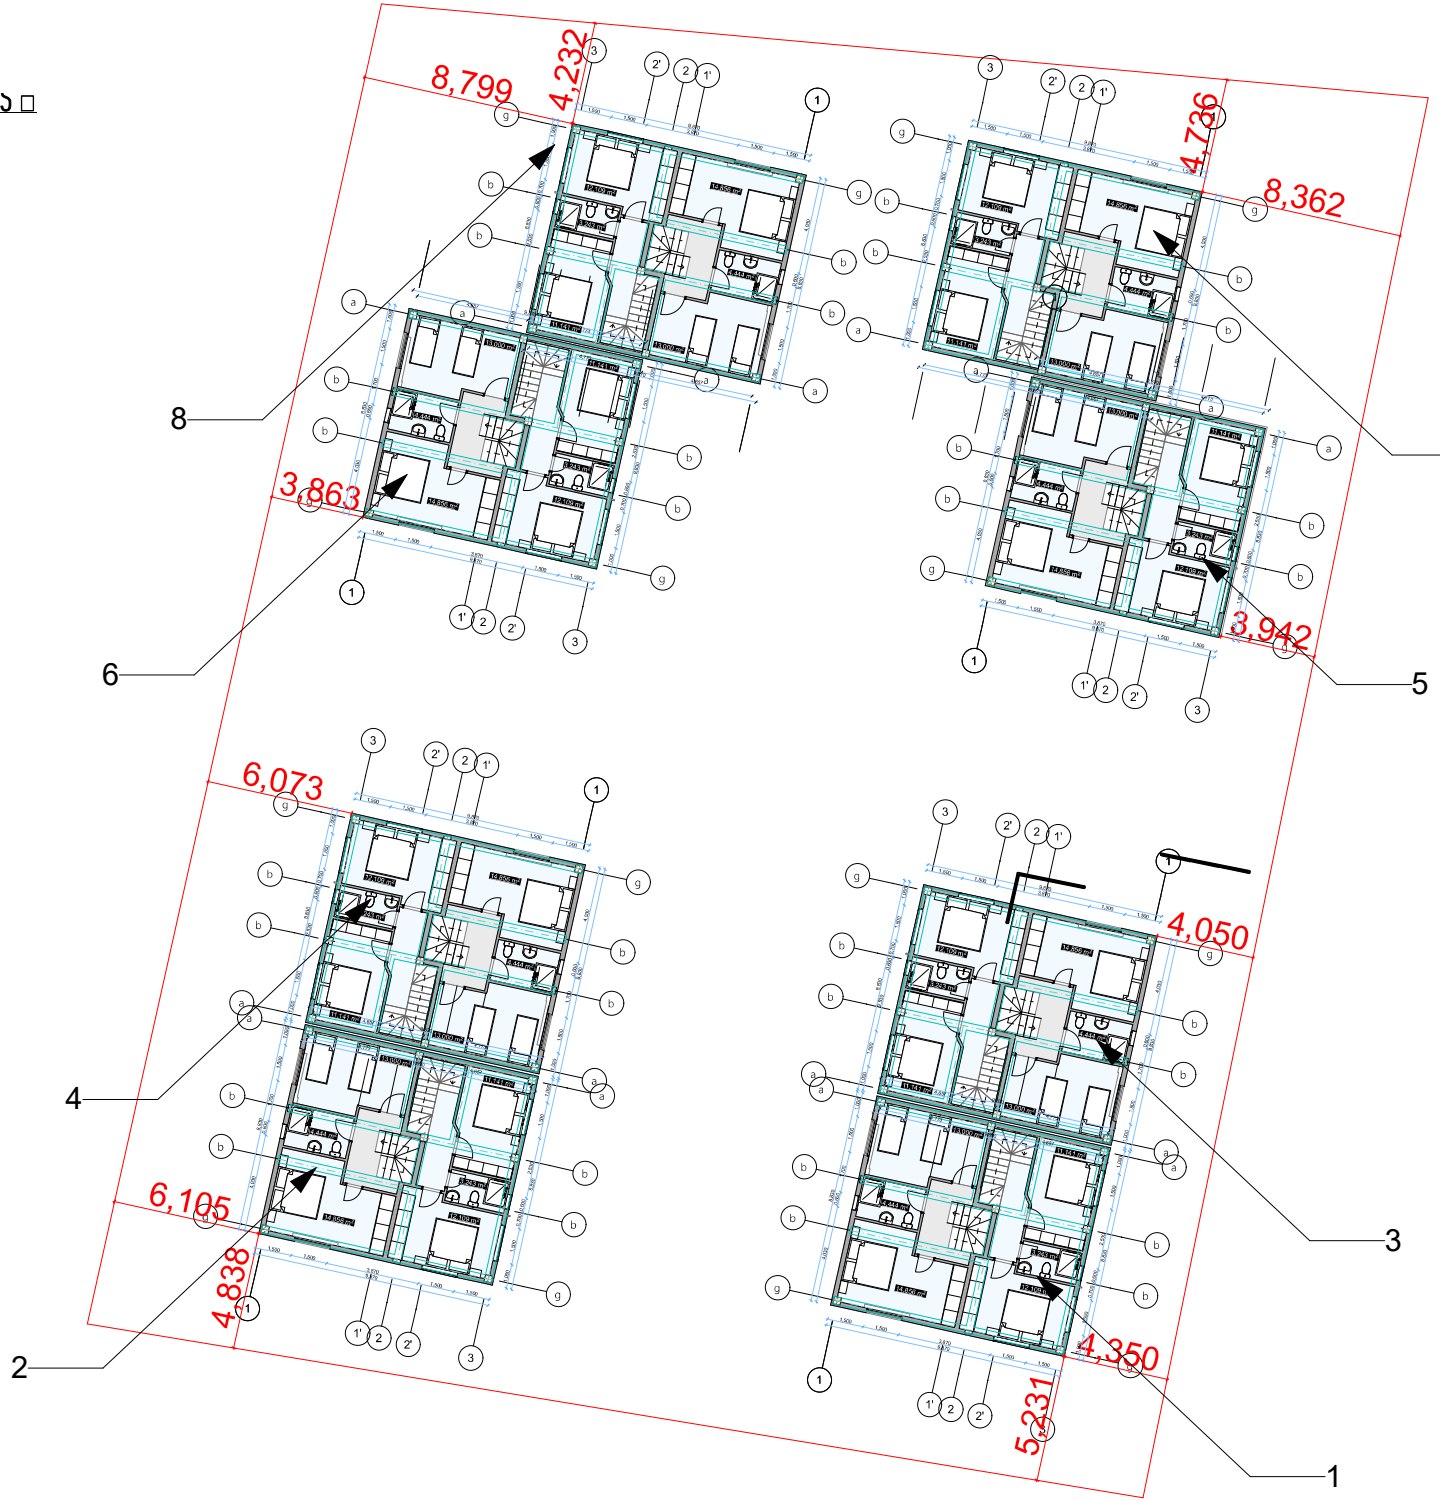

ფორმატი □□□3 | დასვეთა № | ასონ. ფაილის სახელი

ექსპლიკაცია:

პირობითი ნიშნები:

- მომიჯნავე საპროექტო ბლოკის სვეტი
- სვეტი
- კედელი
- საფენტილაციო
- დიაფრაგმა
- მომიჯნავე ბლოკის ღერძის ხაზი

შენიშვნები:

საპროექტო საზღვარი

დამკვეთი: ზაზა პობახიძე

მისამართი: ქ.ბათუმი,ალოფლი დიდომი, მარკო პოლოს ქუჩა №21

პროექტის სახელწოდება: ინდივიდუალური ორბინიანი საცხოვრებელი სახლი

თანამდებობა	გვარი	ხელმოწერა
პრ. ავტორი	ვ. პარავიან	

თარიღი

სტადია | ფურცელი | ფურცლები

არქიტექტურული ნაწილი

სახურავის გადახურვის გეგმა

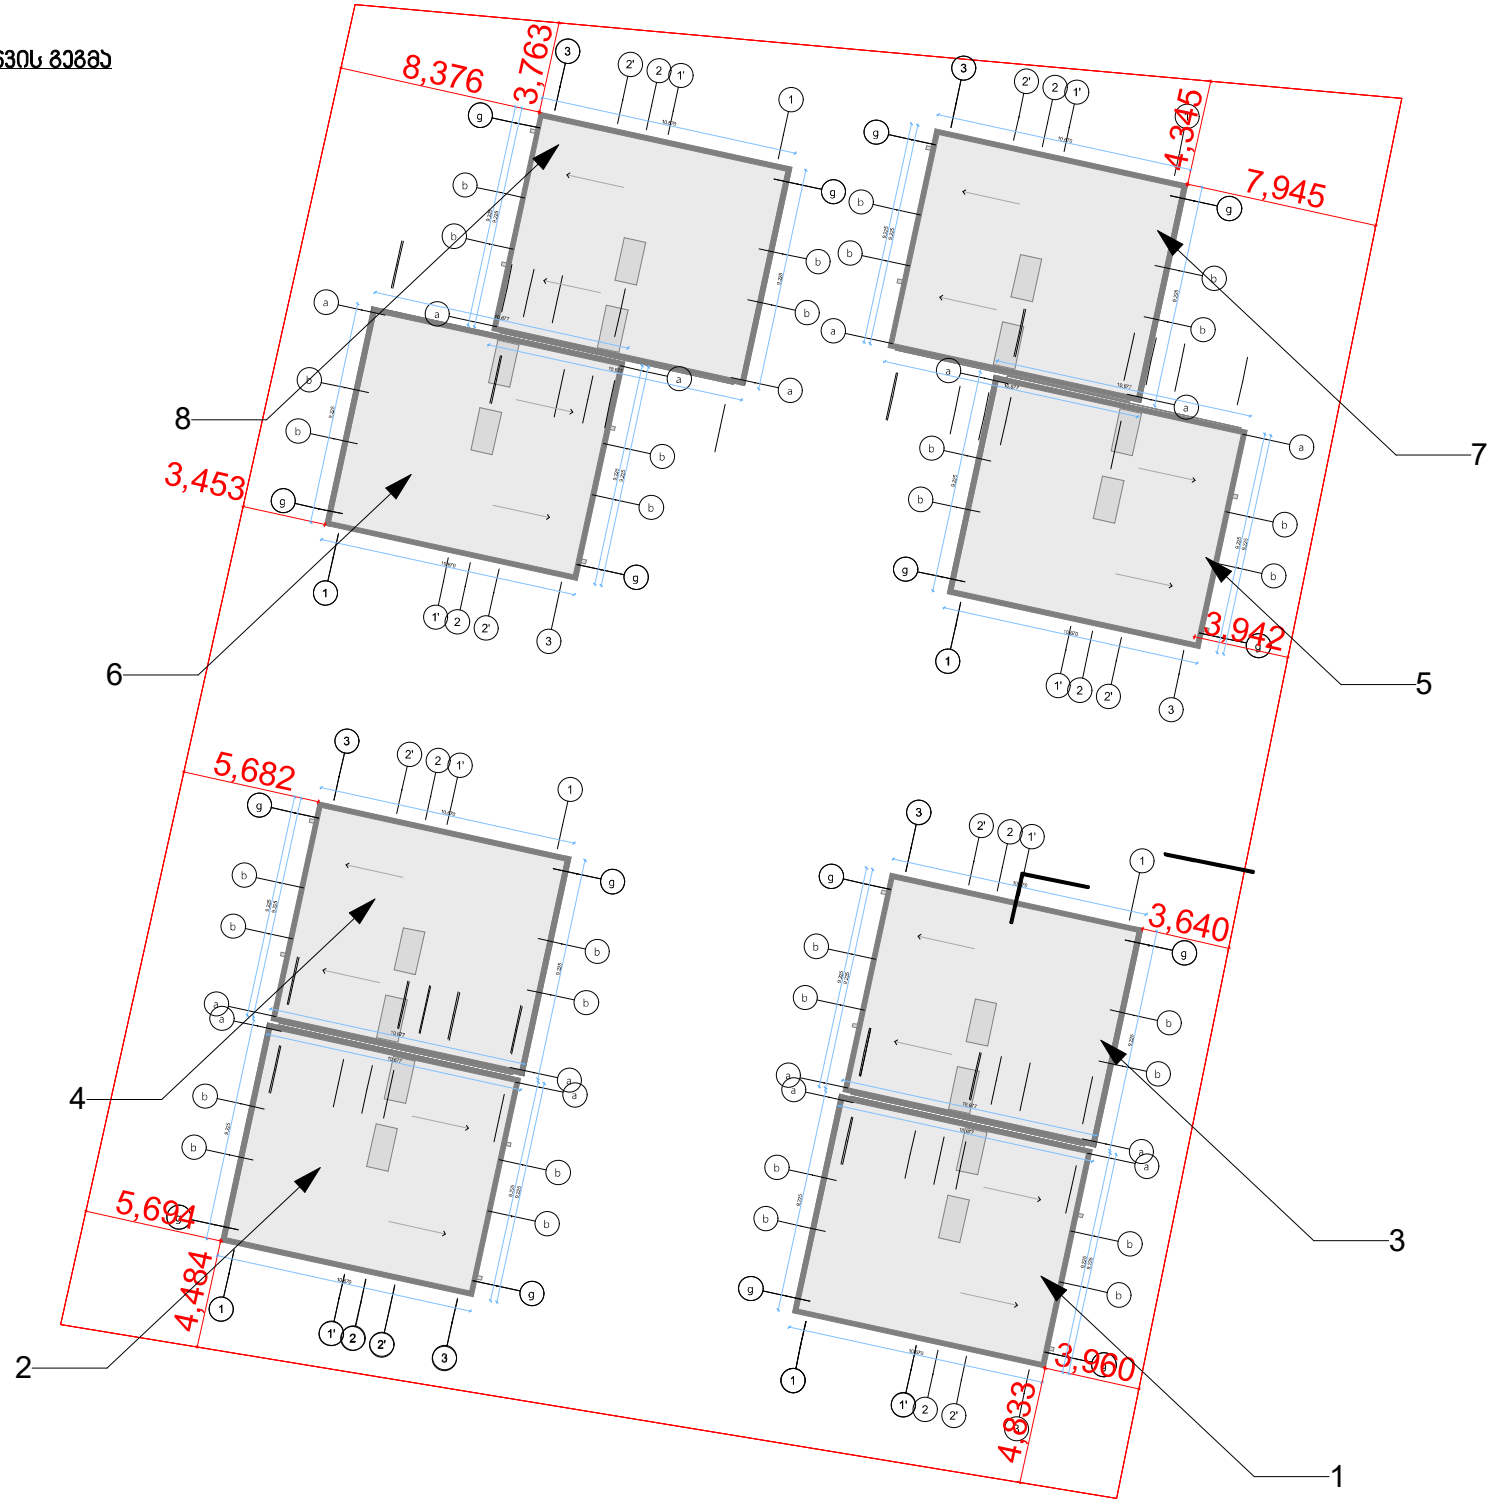

ფორმატი A1

დაკვეთა №

პლნ. ფასილის სახლი

ექსპლიკაცია:

პირობითი ნიშნები:

- მომიჯნავე საკროკეტო ბლოკის სვეტი
- სვეტი
- კედელი
- სავენტილაციო
- დიაფრაგმა
- მომიჯნავე ბლოკის ღერძის ხაზი

გენიმგნები:

საკადასტრო საზღვარი

დამკვეთი: ზაზა პობახიძე

მისამართი: ქ.ქუთაისი,სოფელი დიდომი, მარკო პოლოს ქუჩა №21

პროექტის სახელწოდება:
ინდივიდუალური ორბინიანი საცხოვრებელი სახლი

თანამდებობა	გვარი	ხელმოწერა
არ. ავტორი	ვ. პარმანი	

თარიღი

სტადია | ფურცელი | ფურცლები

არქიტექტურული ნაწილი

1 სართულის გეგმა □
0.000 ნიშნულზე

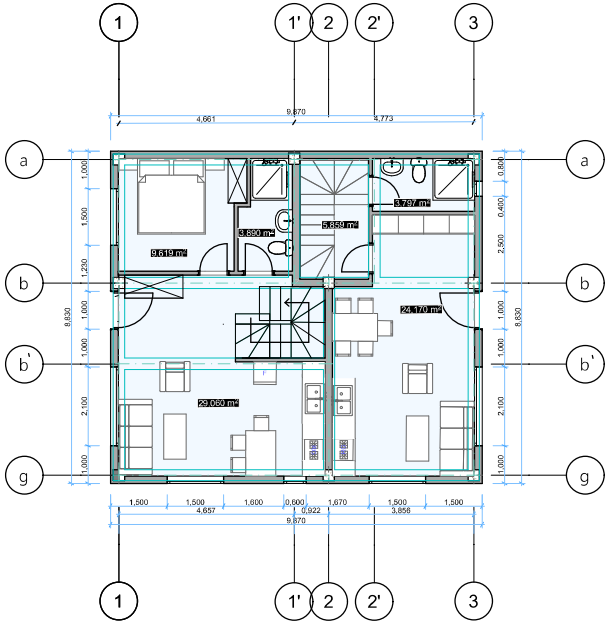

2 სართულის გეგმა □
3.000 ნიშნულზე

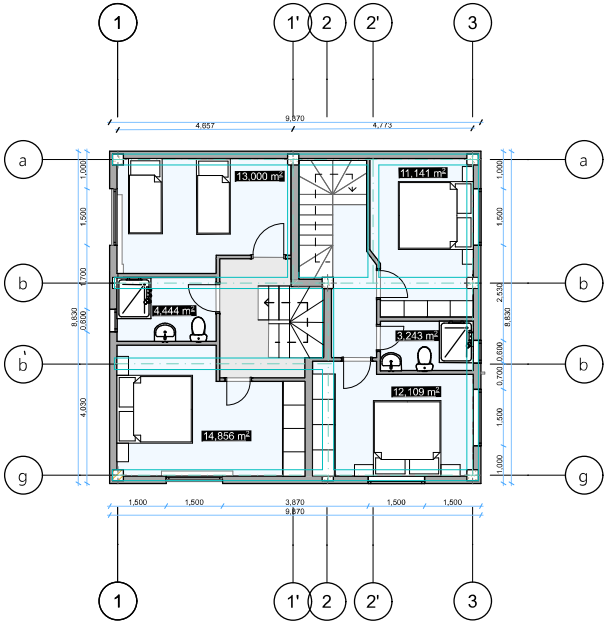

სახურავის გადახურვის გეგმა
6.350 ნიშნულზე

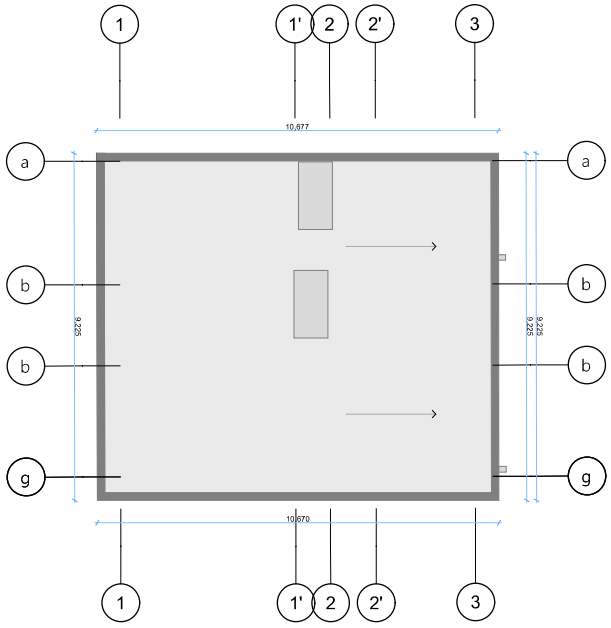

ფორმატი □□□3 | დაკვეთა №

პროექტის სახელი

ექსპლიკაცია:

პირობითი ნიშნები:

- ამოსაჭრელი საპროექტო ბლოკის სვეტი
- სვეტი
- კედელი
- საფეხურები
- დიაფრაგმა
- ამოსაჭრელი ბლოკის ღერძის ხაზი

შენიშვნები:

საპროექტო საზღვარი

დამკვეთი: ზაზა პობახიძე

მისამართი: ქ.ქუთაისი, სოფელი დიდომი, მარკო პოლოს ქუჩა №21

პროექტის სახელწოდება:
ინდივიდუალური ორბინიანი საცხოვრებელი სახლი

თანამდებობა	გვარი	ხელმოწერა
არ. ავტორი	ვ. პარმენაძ	

თარიღი

ადგილი | ფურცელი | ფურცლები

არქიტექტურული ნაწილი