ტოპოზე დასმული გეგმა

q. Tbilisi, sofeli diRomi, markopolos quCa E#21. (nakveTi sakadastro kodiT 01.72.14.043.27)2,
2501 kv.m sasoflo-sameurneo daniSnulebis miwis nakveTis
g e g m a

samsaxuris ufrosi
/_____/.

safuZveli:

situaciuri sqema

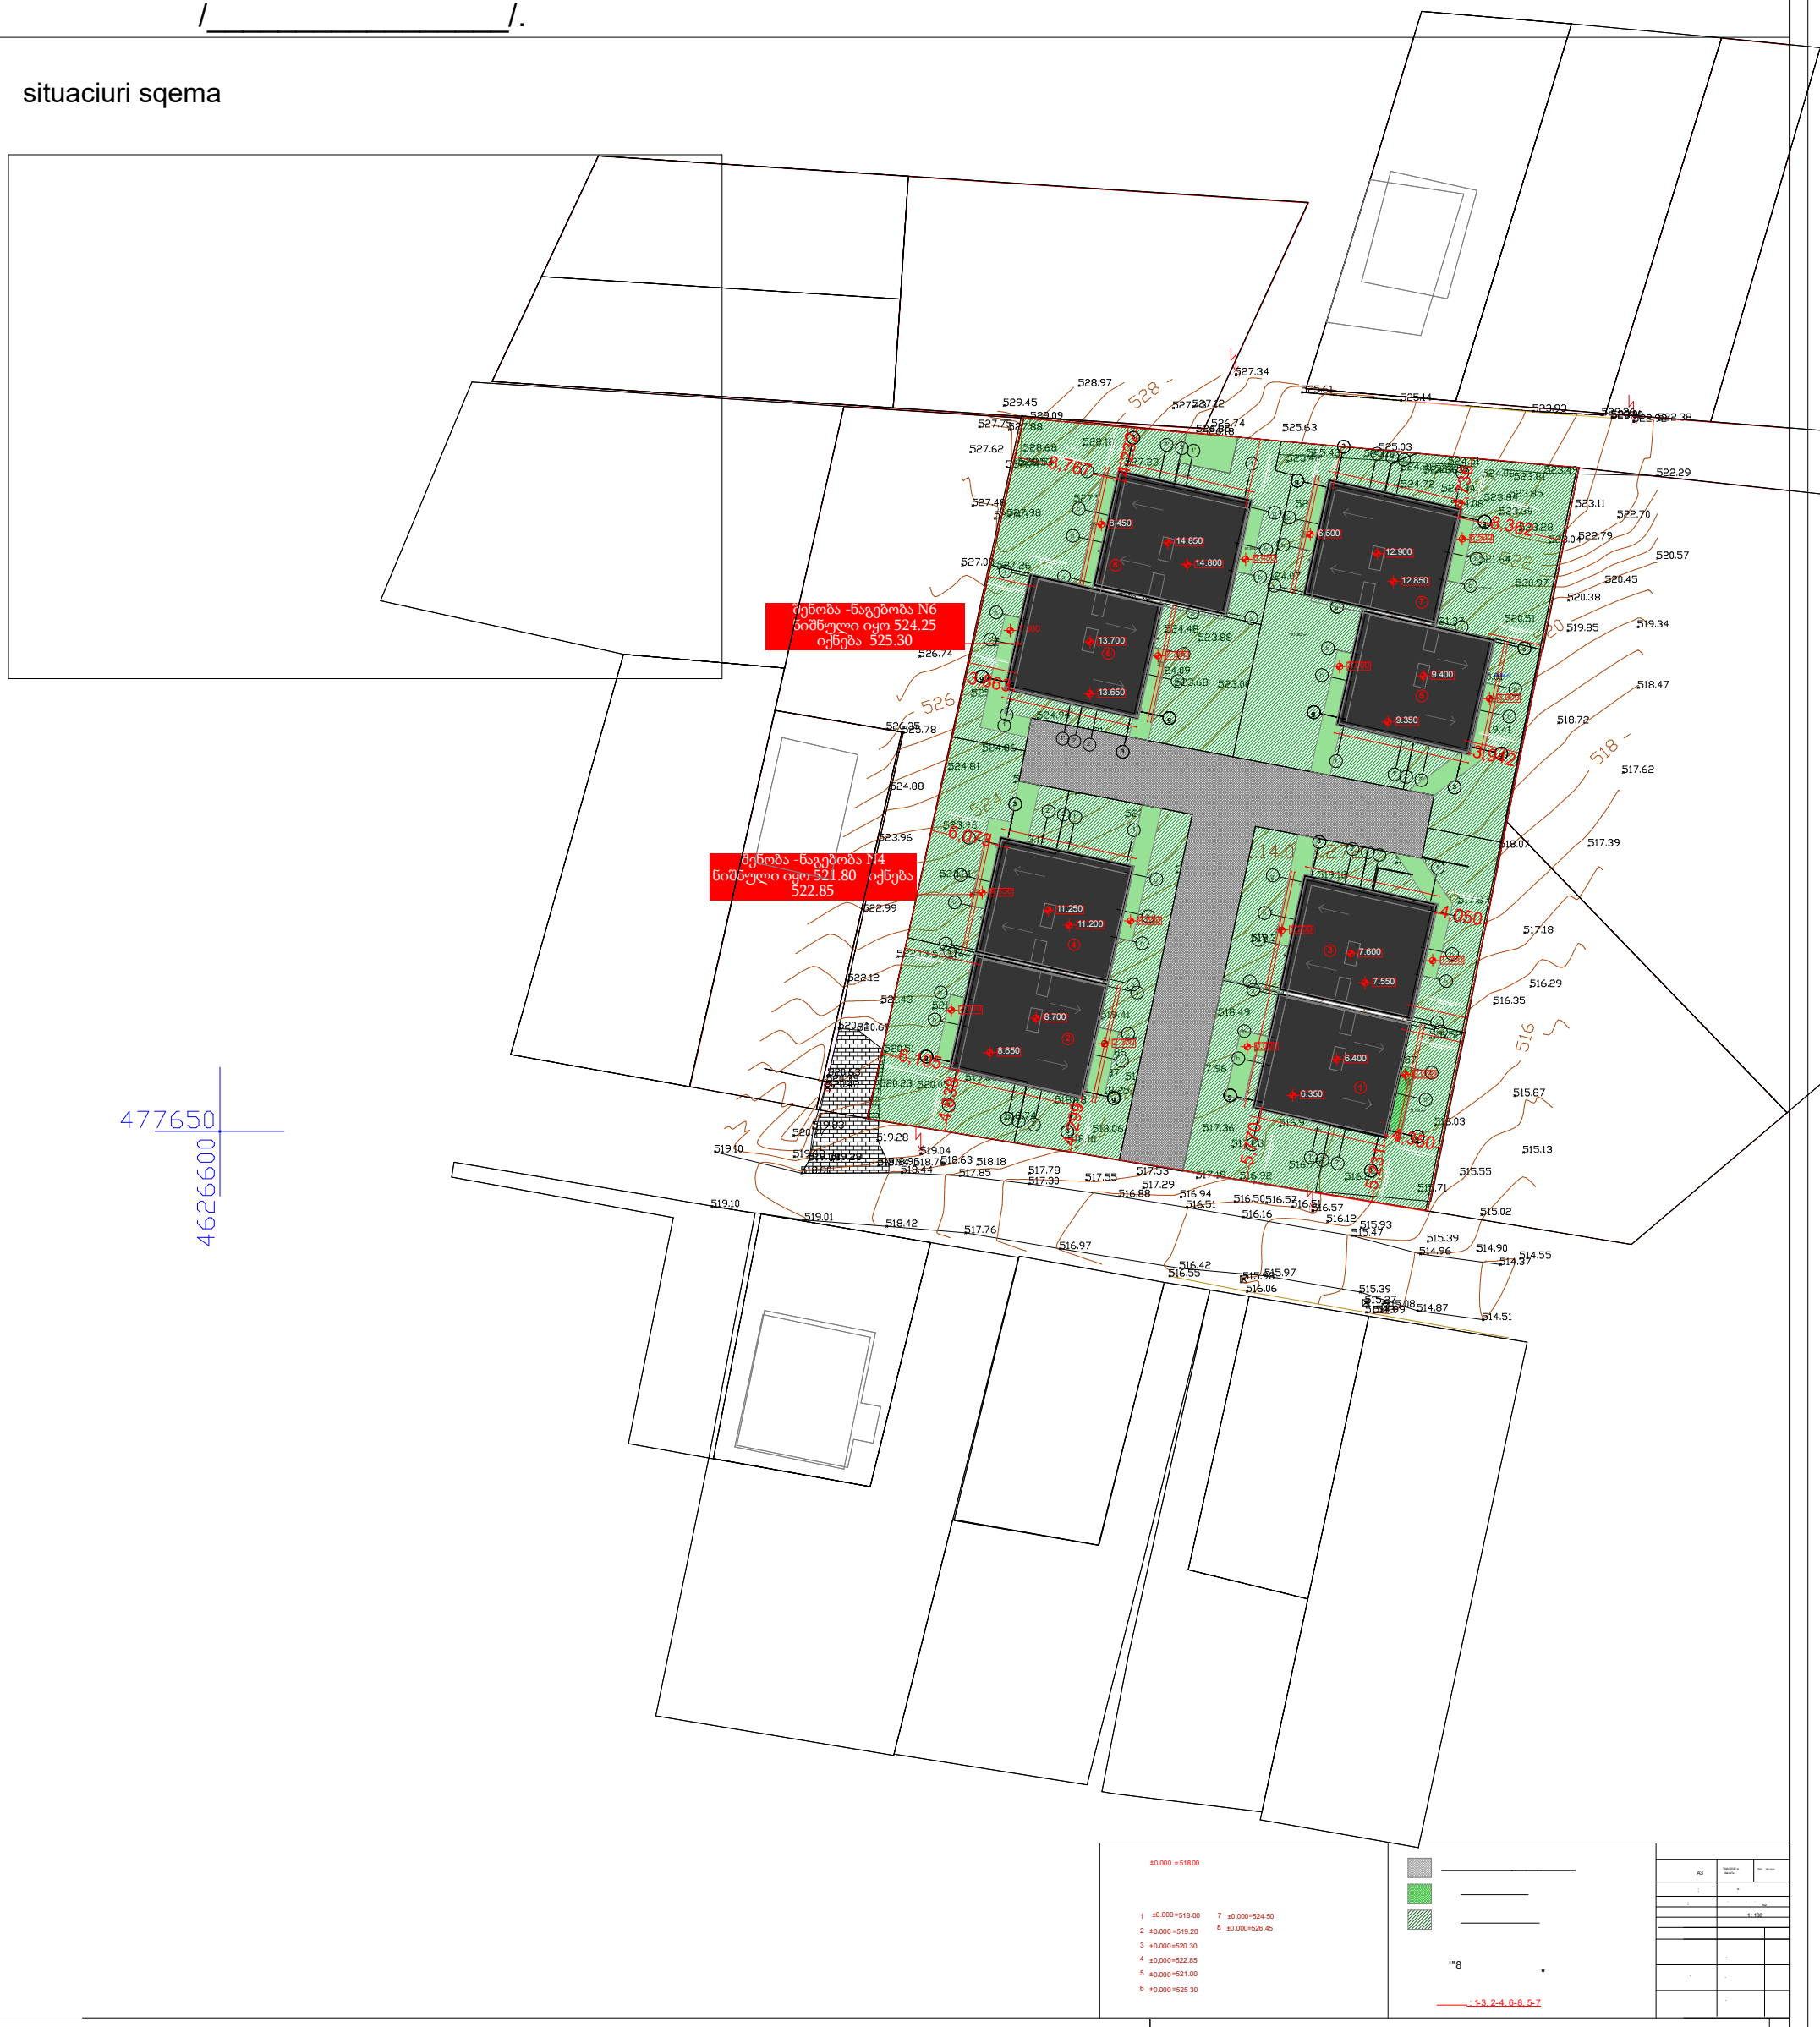

pirobiTi aRniSvnebi

q.s.	sacx.saxli	registrirebuli nakveTis sazRvari	sameTvalyureo Wa	sagzao niSani	hidranti
q.a.	arasacx.saxli	gruntis gza	gare ganaTeba	w w	wyali
fard	farduli	koleqtori	qarsacavi zoli	kg kg	kavSirgabmuloba
mSenebare	mSenebare	qvis Robe	xeebi	k k	kanalizacia
rezer	rezervuari	xis Robe	UTM- saerTaSoriso	g g	gazi
	satransfor. jixuri	betonis kedeli		el_boZi a asfalti	vazi

Sps `geopointi~		
direqtori		p. geliaSvili
kompiuteruli uzrunvelyofa		z. JRenti
azomva Seasrula		z. JRenti
masStabi 1:500		7.02.2021