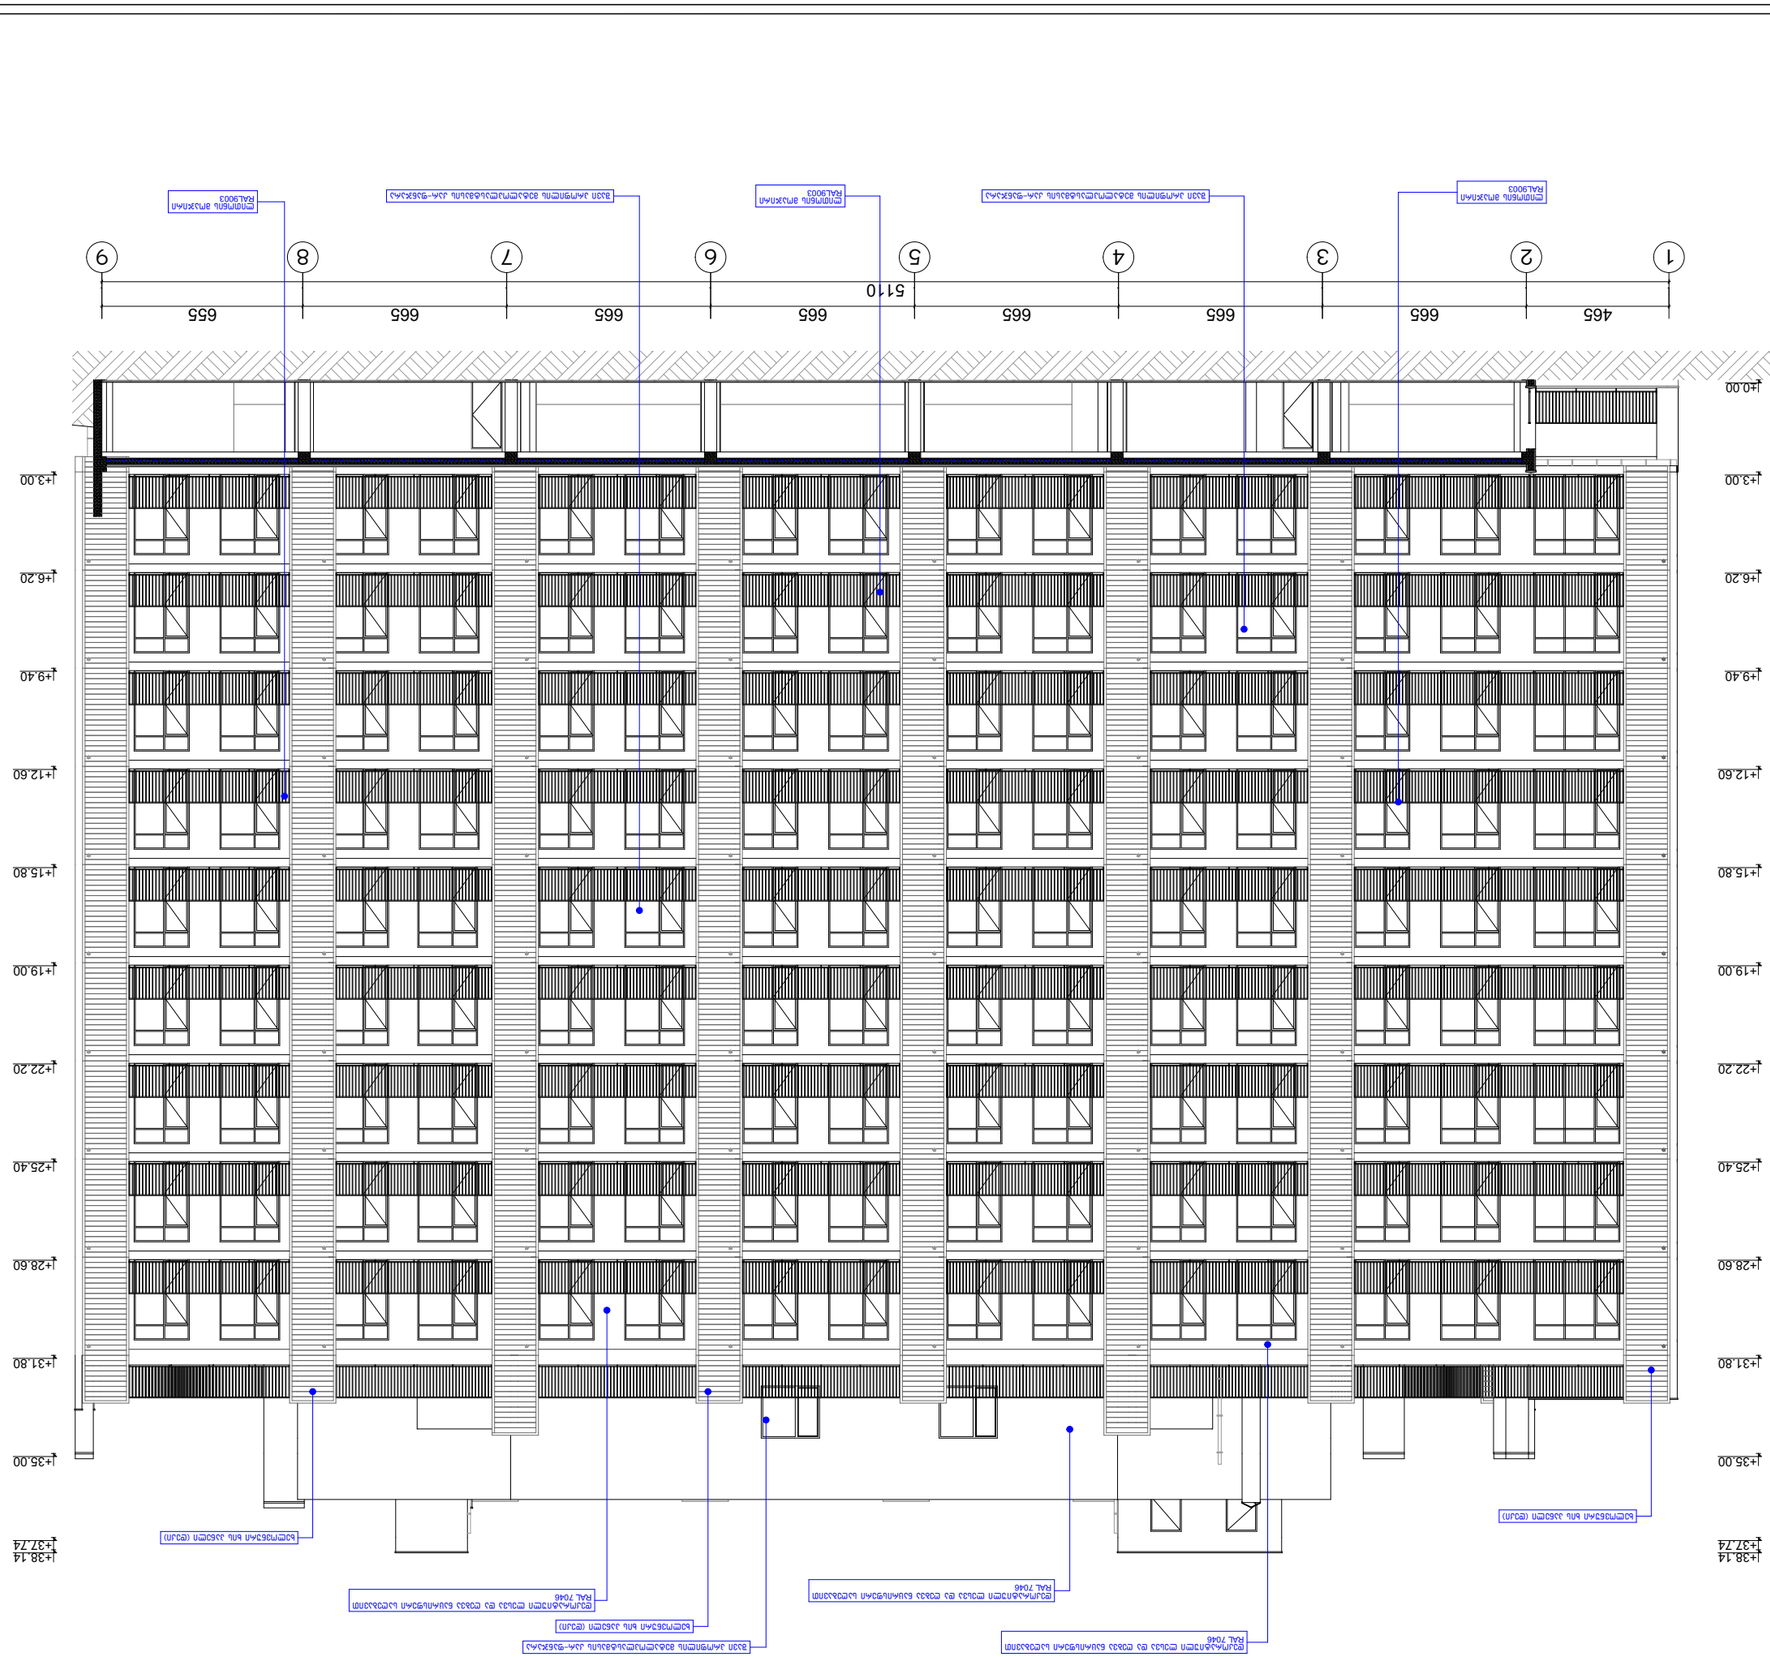













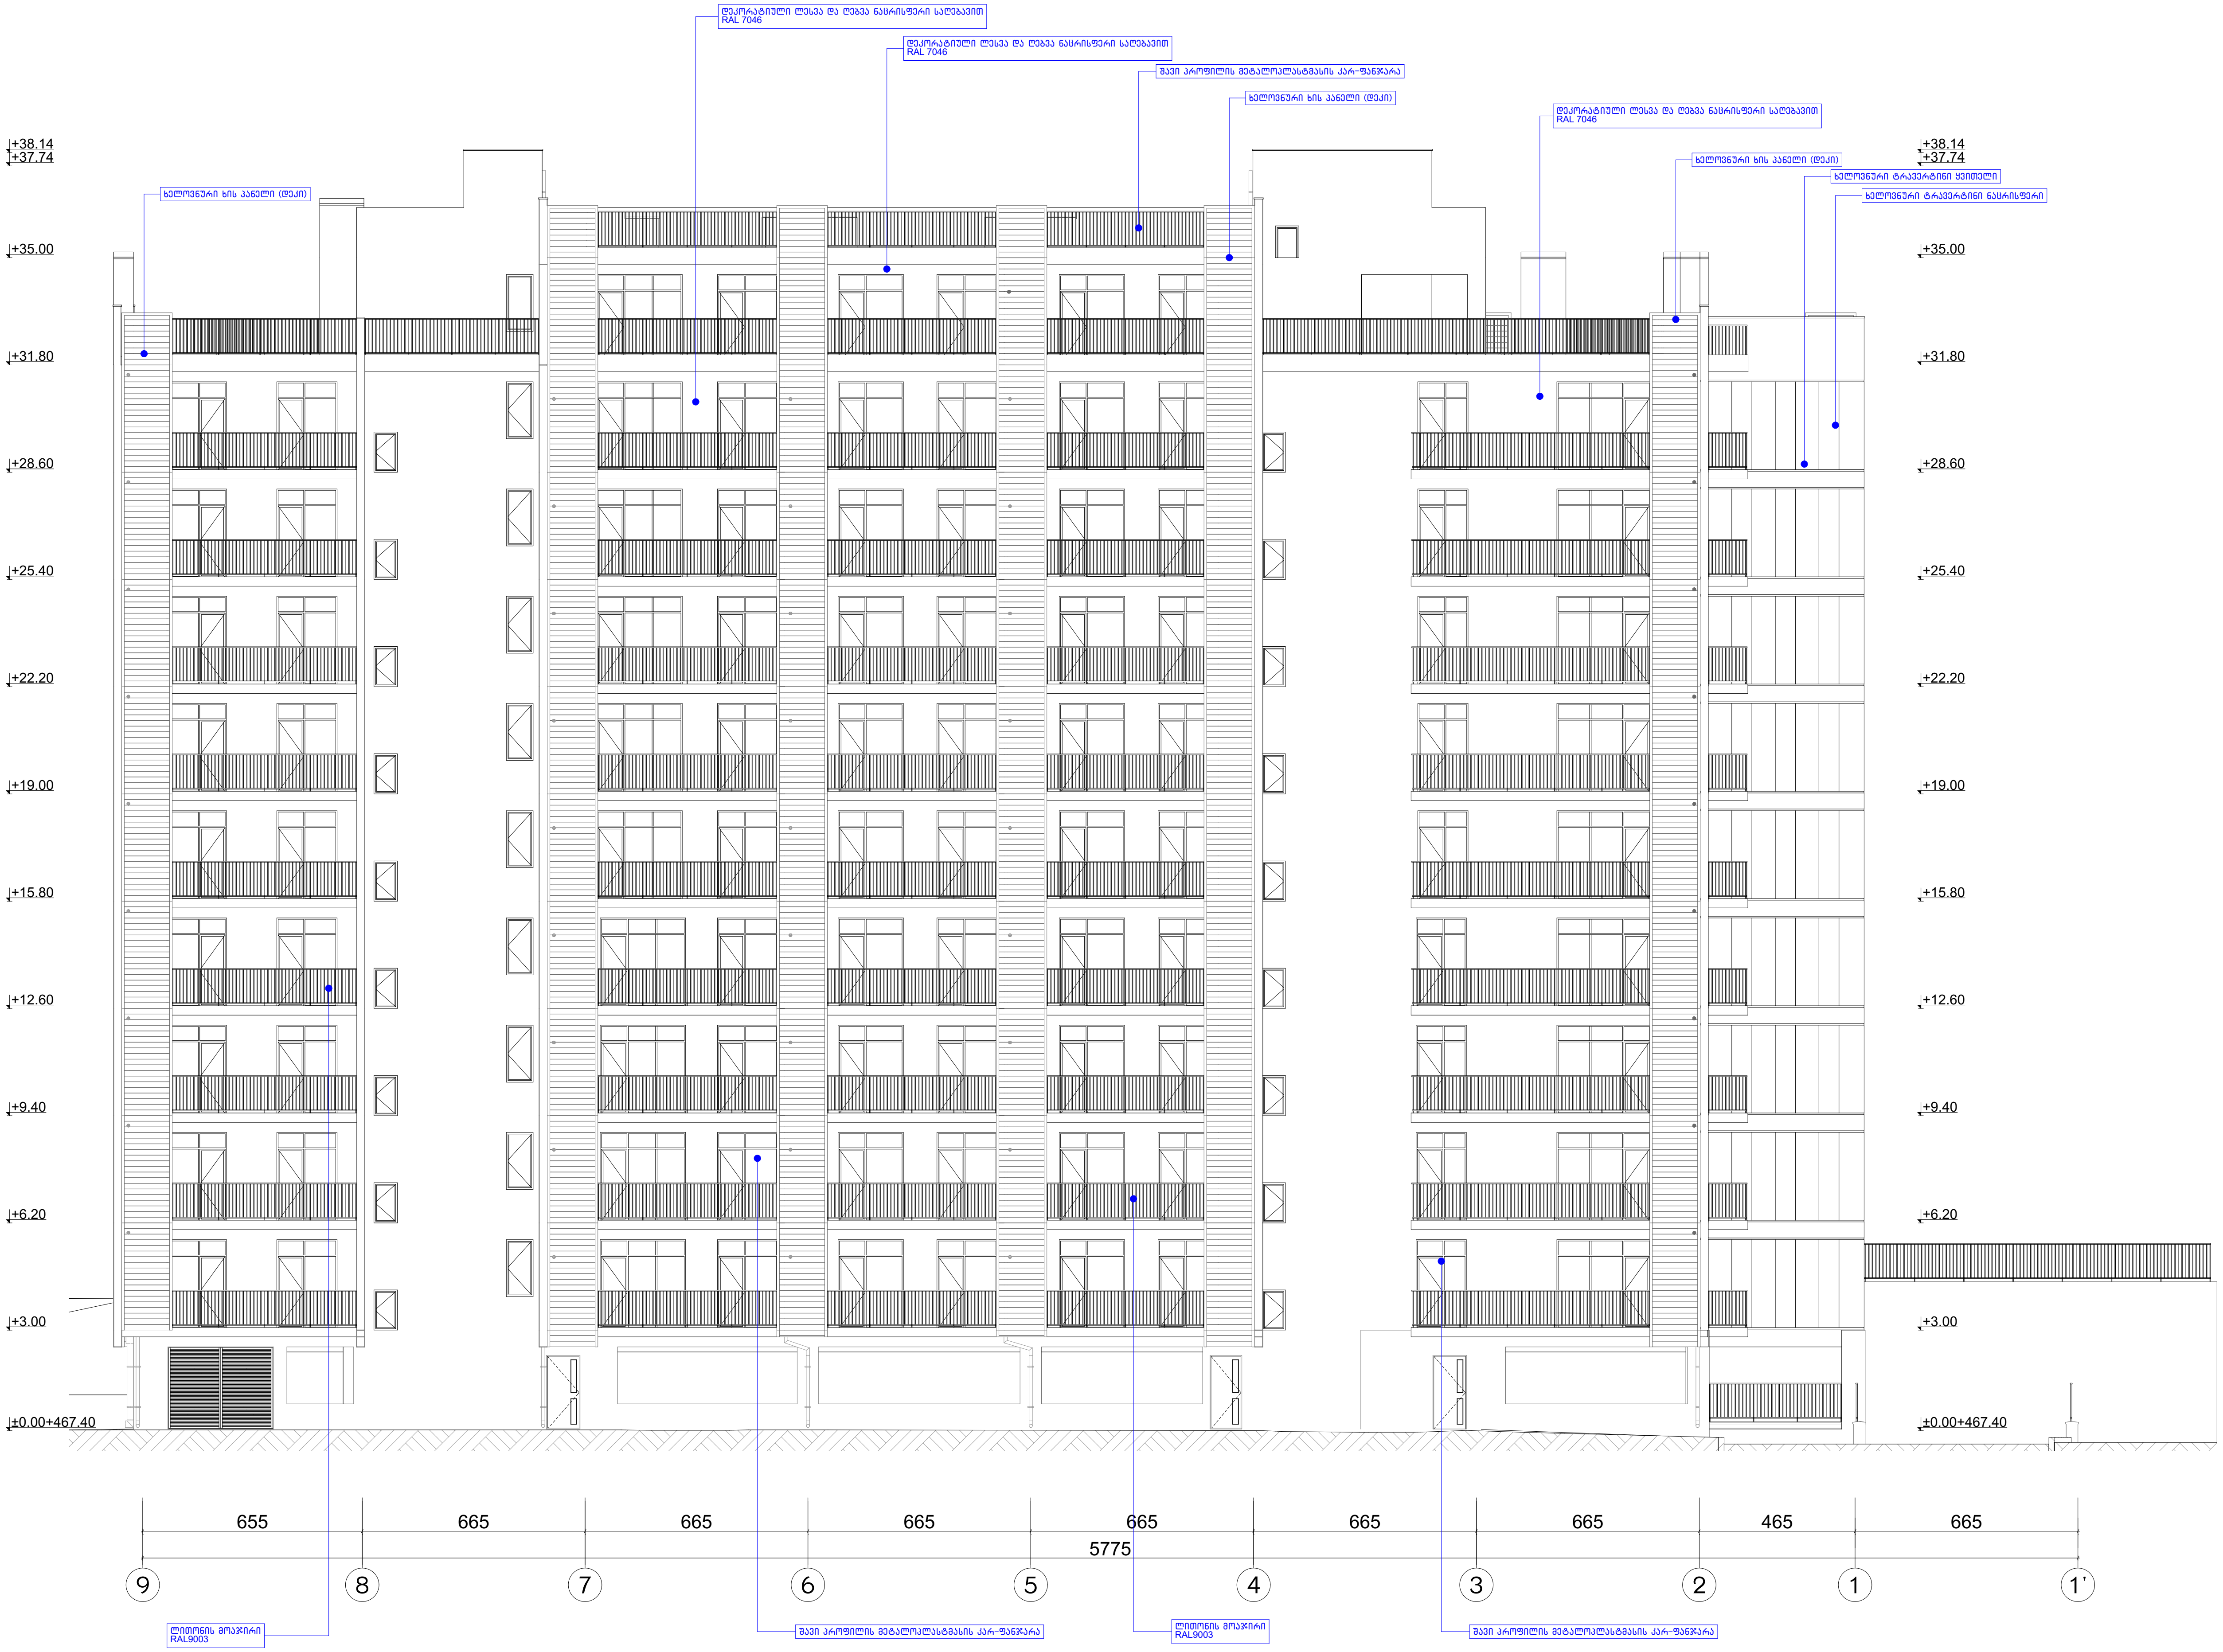

ფორმატი A3

პირობითი აღნიშვნები

- საკადასტრო საზღვარი
- საცხოვრებელი ჯგუფი
- სავაჭრო ჯგუფი
- საქმიანი ჯგუფი
- სასაწყობე ჯგუფი
- დამხმარე ჯგუფი
- გასასვლელამდე სავალი მანძილი
- მისაწვდომი სვლა-გეზი
- კედლის ხანძარმედეგობის ხარისხი 1 საათი
- კედლის ხანძარმედეგობის ხარისხი 2 საათი
- გასასვლელი
- ხელის ცეცხლმაქრი
- სახანძრო მილდგარი
- ხელით სამართავი განგაშის კოლოფი
- გასასვლელის საავარიო განათება
- სახანძრო ჰიდრანტი
- კვამლის აღმომჩენი
- კვამლზე მორეაგირე მაუწყებელი
- ავტოსაშხეფი
- ცეცხლის აღმომჩენი
- სასმელი წყლის დისპენსერი
- გზა კიბის საკომუნიკაციო სისტემა
- ჭრილის ხაზი
- X.XXX X.XXX — იატაკის მოპირკეთებული ზედაპირის ნიშნული; იატაკის საპროექტო ნიშნული
- XXX / XX / XX მ² — ოთახის/სივრცის დასახელება; ოთახის/სივრცის ფართობი; ოთახის/სივრცის ნომერი
- XX / დ.დ - XX — დაკავებულობის ჯგუფი/ქვეჯგუფი; დაკავებულობის დატვირთვა

დაკავებულობა

ტ.ე.მ

მრავალბინიანი საცხოვრებელი სახლი

ქ. თბილისი. გლდანის რაიონში, გლდანის I მიკრორაიონსა და მუხიანის I მიკრორაიონს შორის არსებული ტერიტორია ს/კ 01.11.13.001.125

არქიტექტურული ნაწილი / სტადია - პროექტი

ფასადი "8-1"

მთ. არქიტექტორი	ა. ლომსაძე	
ავტორი	რ. ებრალიძე	
ავტორი	-	
ავტორი	-	

მასშტაბი	ფურცელი	თბილისი
1:200	A.02.4	6/13/2023

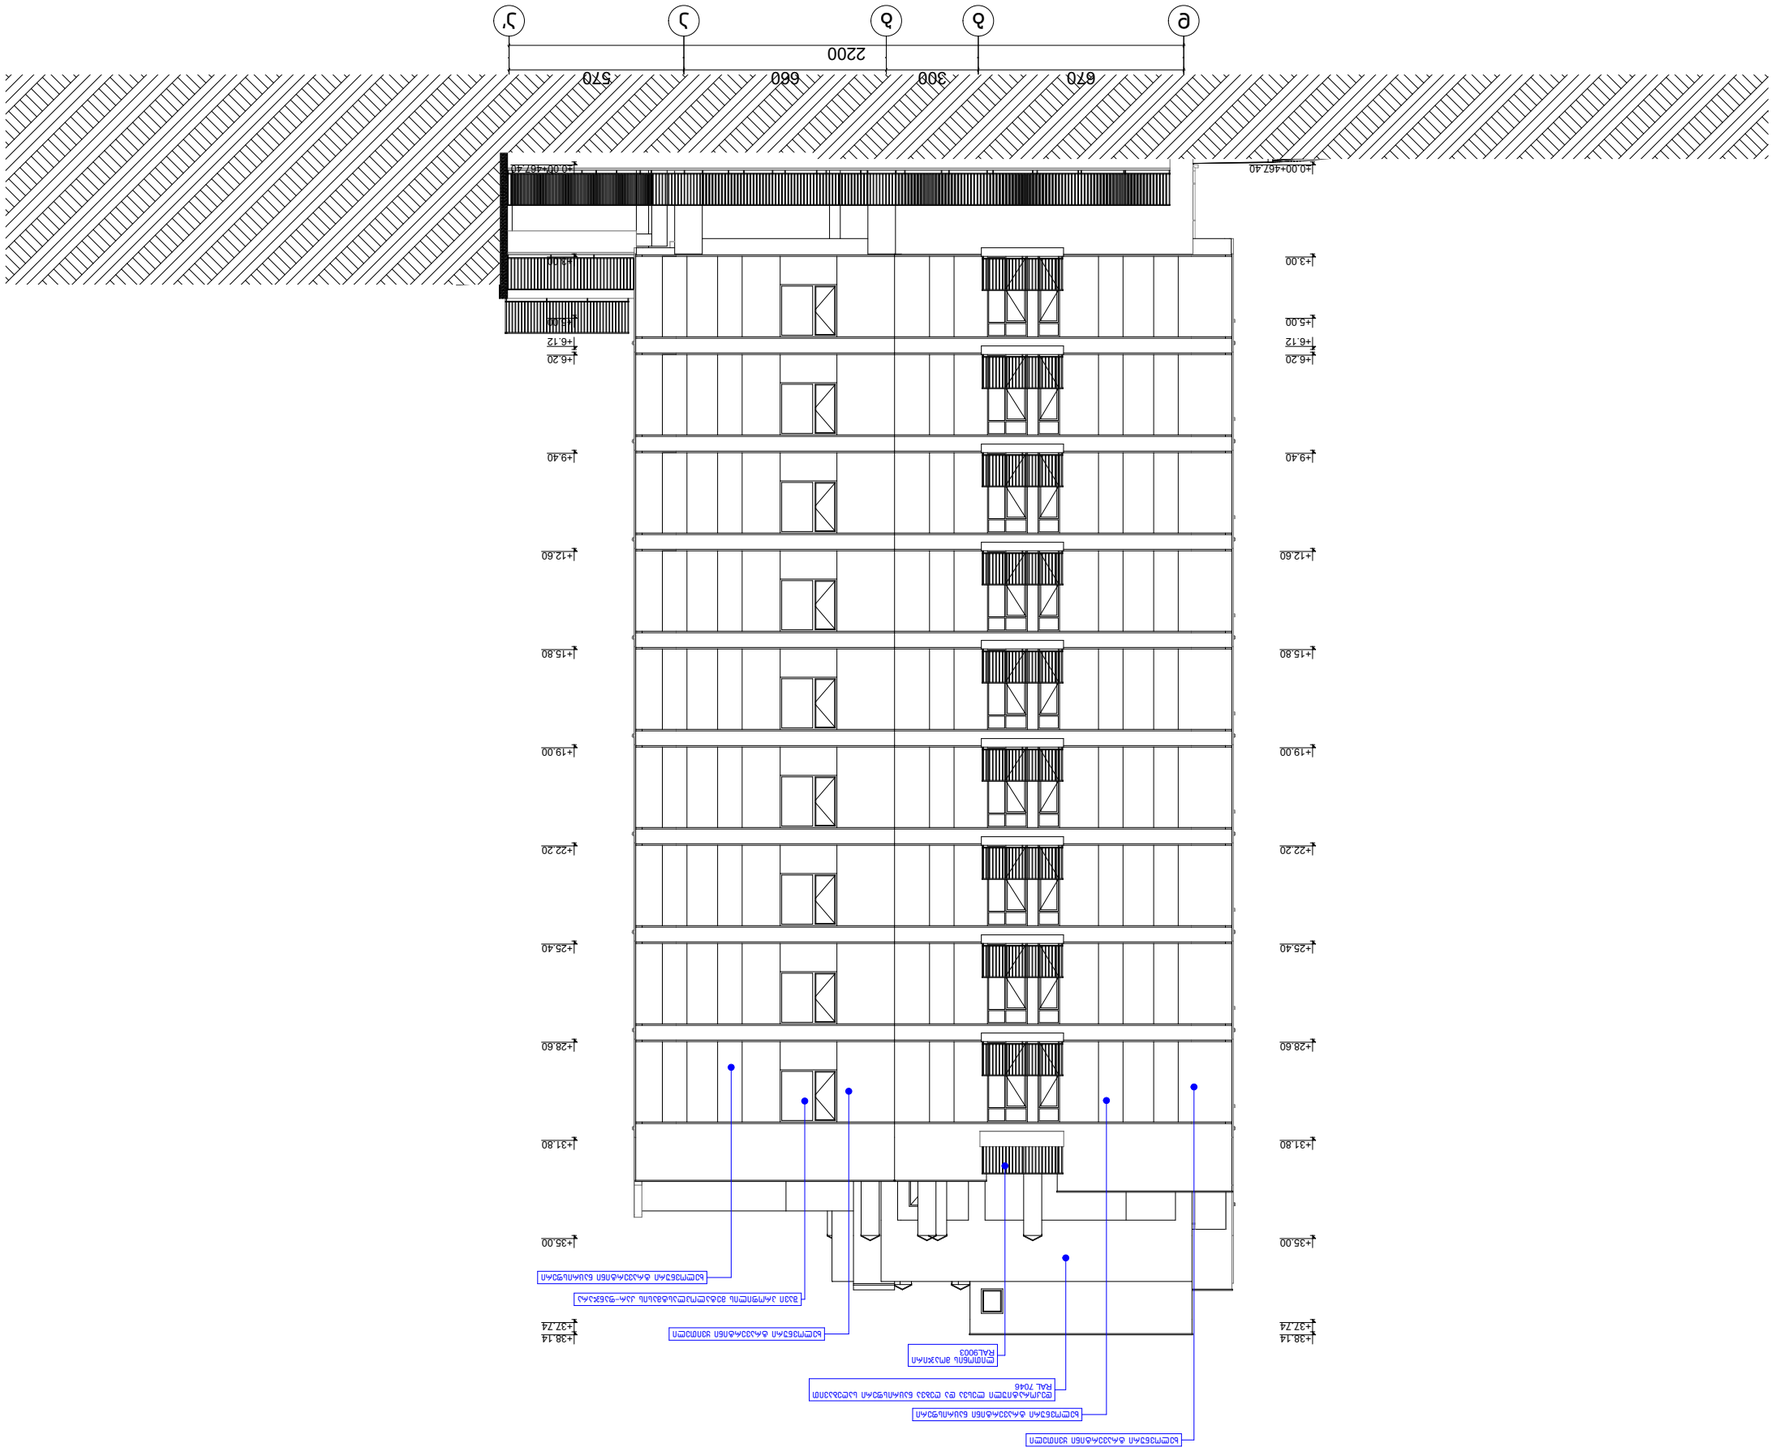

1:200	А.02.5	6/13/2023










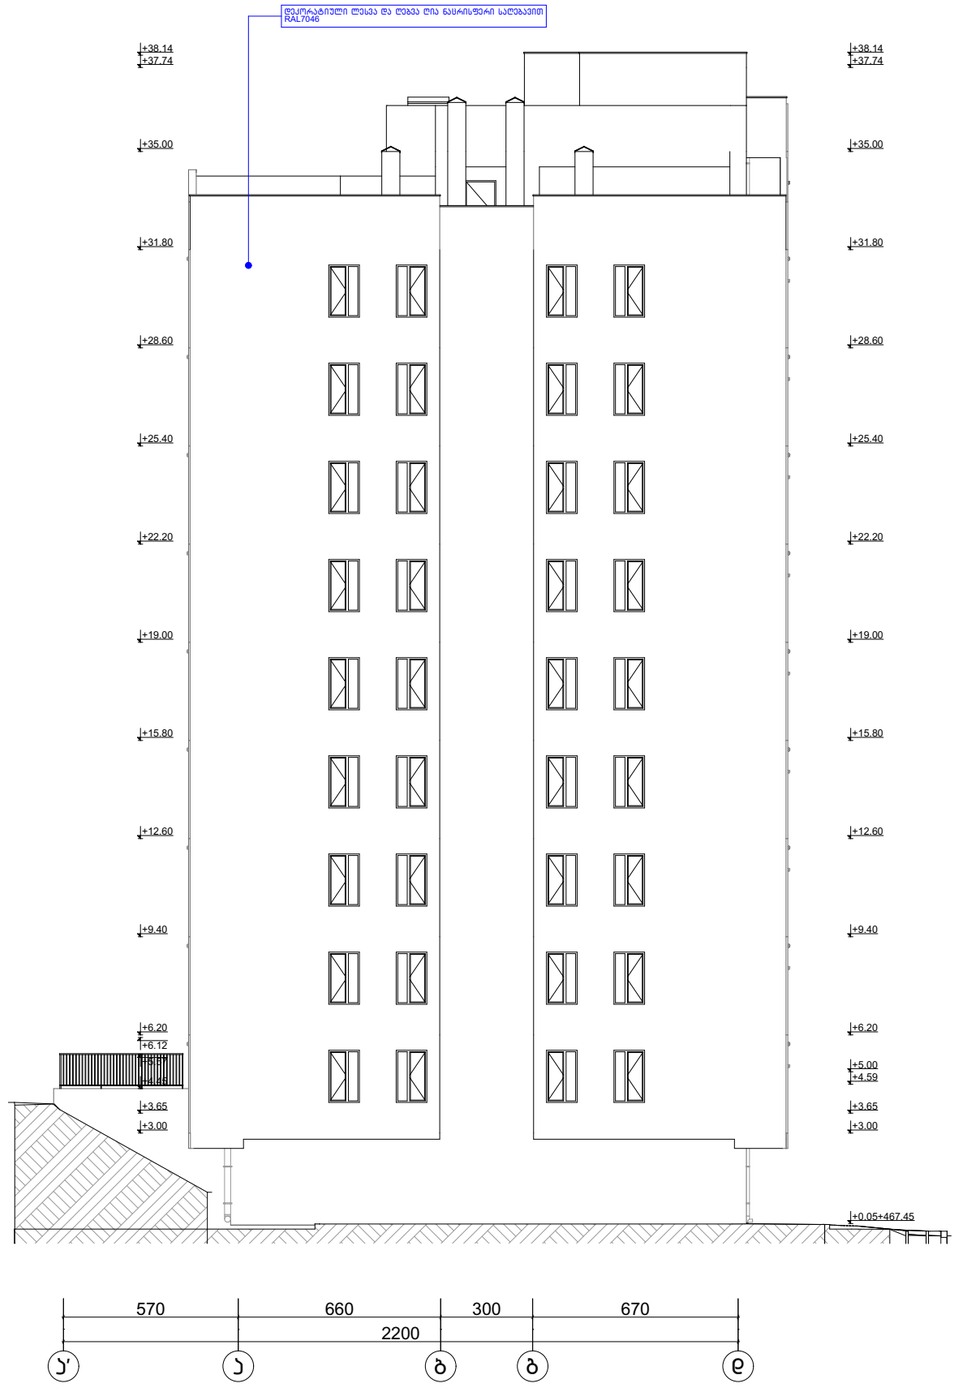

ფორმატი A3

პირობითი აღნიშვნები

- საკადასტრო საზღვარი
- სასხოვრებელი ჯგუფი
- სავაჭრო ჯგუფი
- საქმიანი ჯგუფი
- სასაწყობე ჯგუფი
- დამხმარე ჯგუფი
- გასასვლელამდე სავალი მანძილი
- მისავლომი სვლა-გეზი
- ქედლის ხანძარმედეგობის ხარისხი 1 საათი
- ქედლის ხანძარმედეგობის ხარისხი 2 საათი
- გასასვლელი
- ხელის ცეცხლგაჩარი
- სახანძრო მილდგარი
- ხელით სამართავი განგაშის კოლოფი
- გასასვლელის საევარიო განათება
- სახანძრო კიდრანტი
- ქვაბლის აღმომჩენი
- ქვაბლზე მორეაგირე მაუწყებელი
- ავტომამხეფი
- ცეცხლის აღმომჩენი
- სასმელი წყლის დისპენსერი
- გზა კიბის საკომუნიკაციო სისტემა
- ჭრილის ხაზი
- x.xxx x.xxx იატაკის მეორე-ნომერაული ზედაპირის ნიშნული
- იატაკის საანგარიშო ნიშნული

დაკავებელობა

ტ.პ.მ

მიკვლებინიანი სასხოვრებელი სახლი

ქ. თბილისი, ბედნის ჩაიონში, ბედნის I მიკროჩაიონსა და მეხიანის I მიკროჩაიონს შორის არსებული ტერიტორია ს/ნ 01.11.13.001.125

არქიტექტორული ნაწილი / სტადია - პროექტი

ფასადი "ა-გ"

მთ. არქიტექტორი	ა. ღომბაძე	
ავტორი	ჩ. ებრაიძე	
ავტორი	-	
ავტორი	-	

მასშტაბი	ფურცელი	თარიღი
1:200	A.02.6	6/13/2023

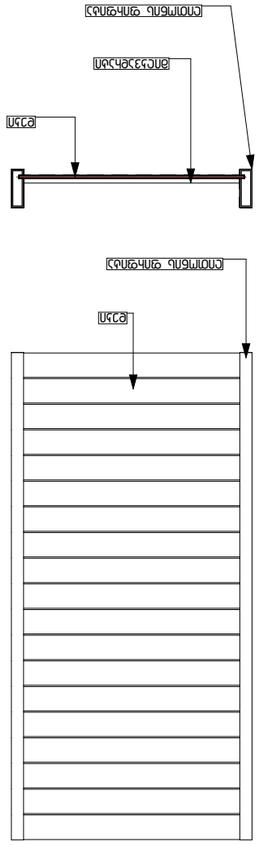





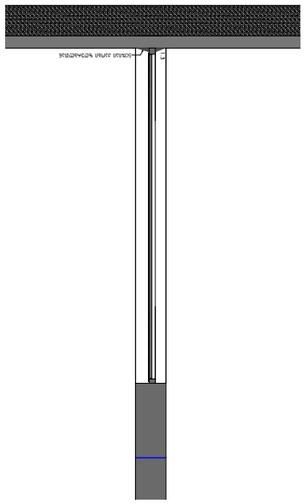


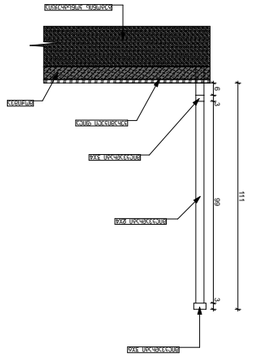


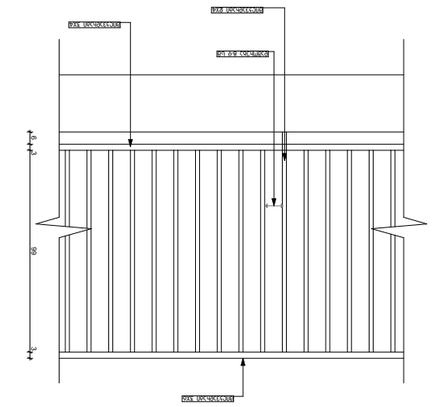


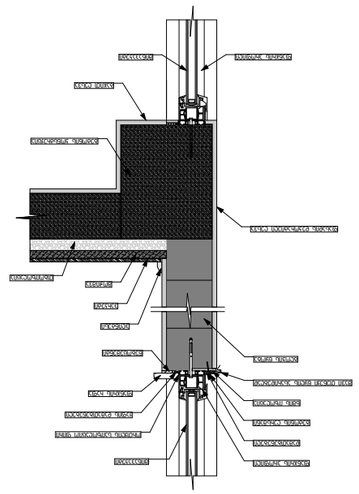
























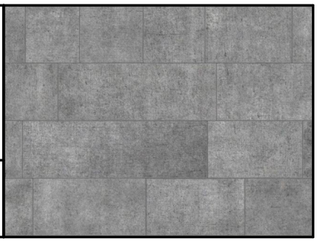


