
ტოპო-გეგმა
ქალაქი თბილისი, ქუჩა კედია (ყოფ. კახოვსკი) , №8 1990კვ.მ

დამკვეთი შ.პ.ს. „კლასიკ დეველოპმენტ“ დირექტორი მილენა სარულიძე

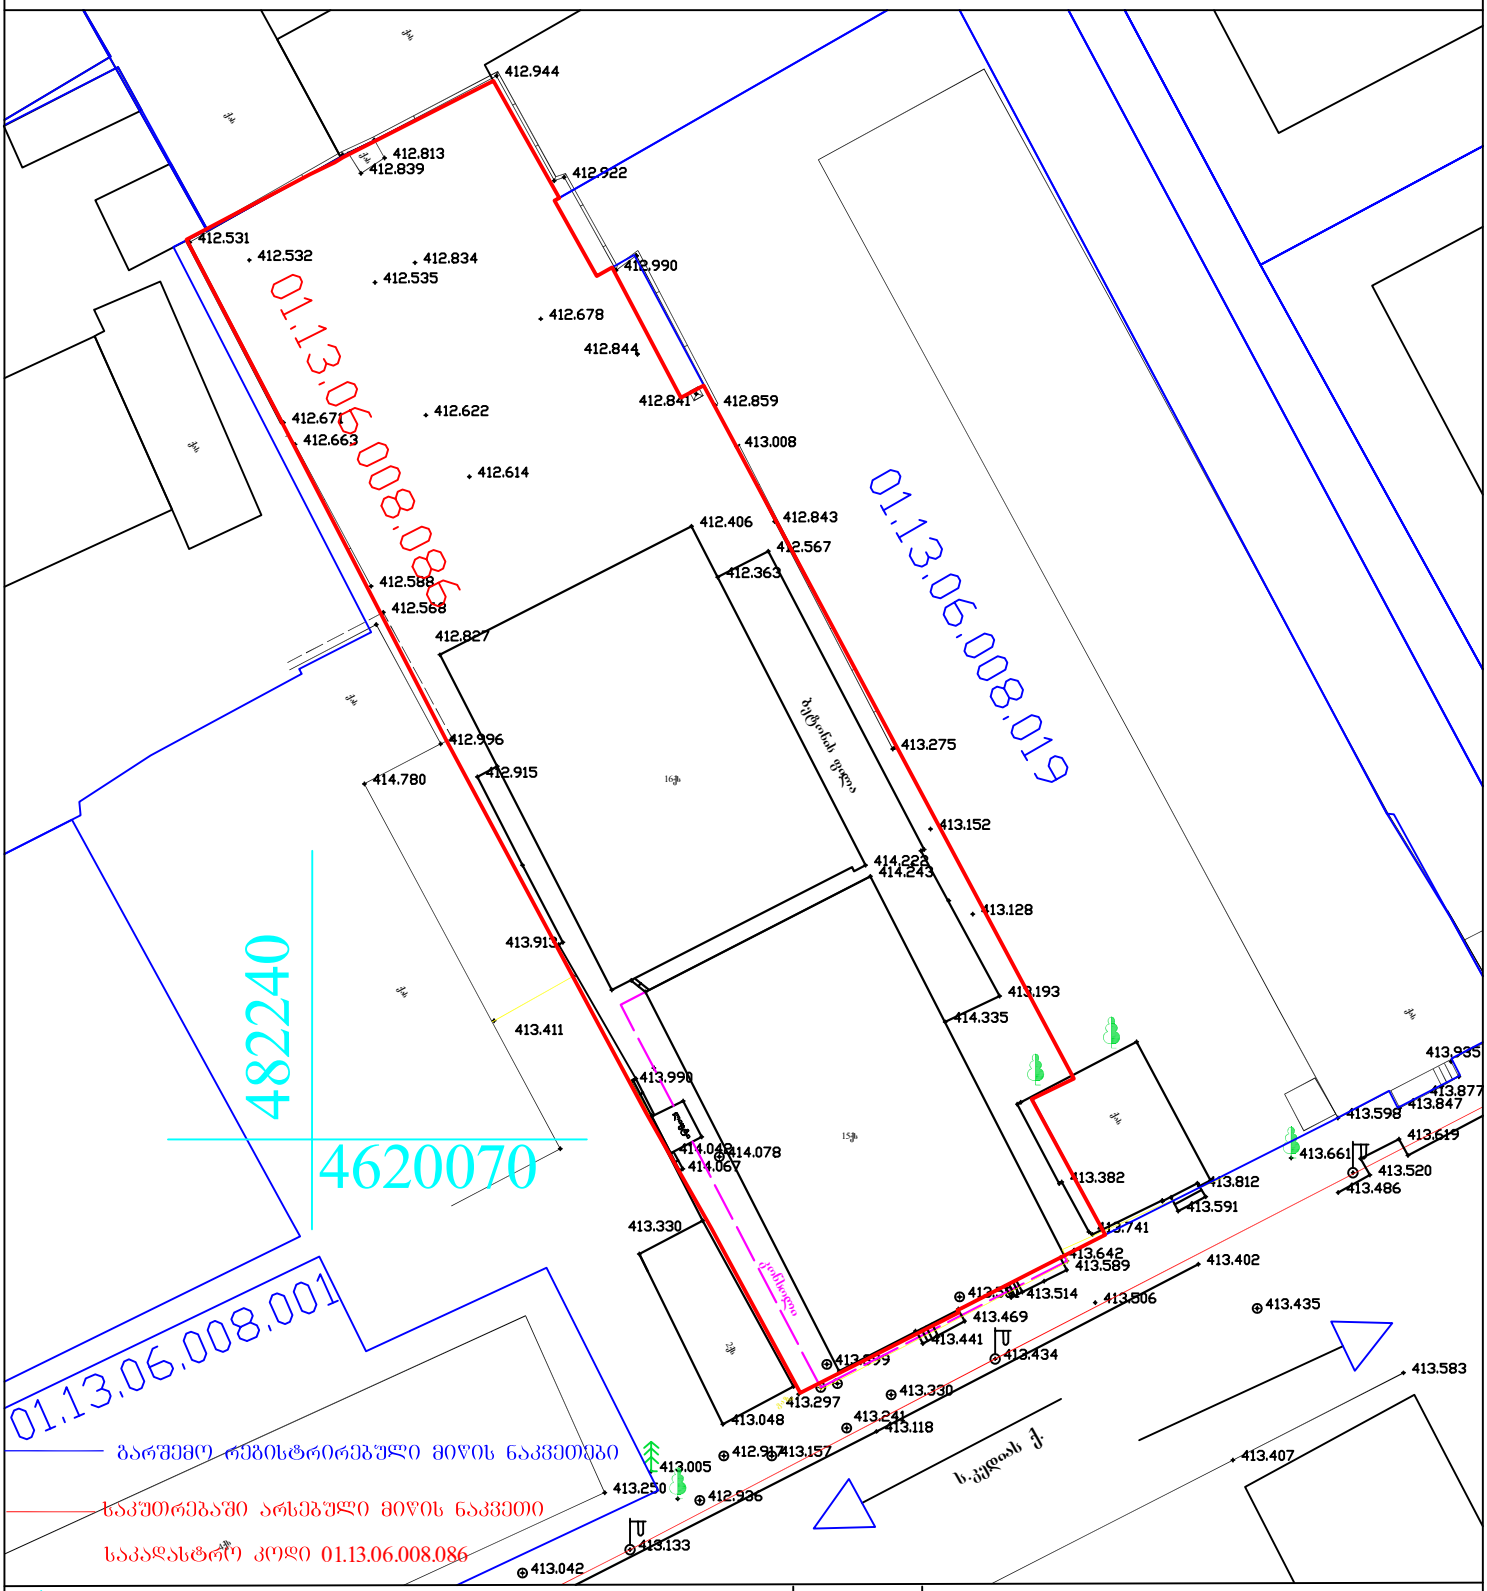

გარშემო რეგისტრირებული მიწის ნაკვეთები

საკუთრებაში არსებული მიწის ნაკვეთი

საკადასტრო კოდი 01.13.06.008.086

U.T.M საქართველოს სისტემის კოორდინატები	მშენებარე	გაზი	
შენობა	ფარდული	კავშირგაბმულობა	
ღობე	ლამპიონი	კანალიზაცია	
ბორდიური	ვაზი	დენის კაბელი	
ქვის კედელი	ბუჩქნარი	წყლის მილი	
კედელი	ფოთლოვანი ხე		
ფლატე	წიწვოვანი ხე	სამეთვალყურეო ჭები	

7.3.2023	ი.მ. „თენგიზ მასხარაშვილი“ მის: ათონელის ქ. #12 ტელ: 579 70 10 88	
ი.მეწარმე	თ. მასხარაშვილი	
შეასრულა	თ.მასხარაშვილი	

01.13.06.008.019

01.13.06.008.086

412.944
412.922
412.990
412.859
413.008
412.843
412.567
413.275
413.152
412.406
412.363
412.678
412.844
412.841
412.614
412.671
412.563
412.588
412.568
414.780
413.411
413.913
414.223
414.243
243.960 მ²
ბეტონის ფილა
ქას