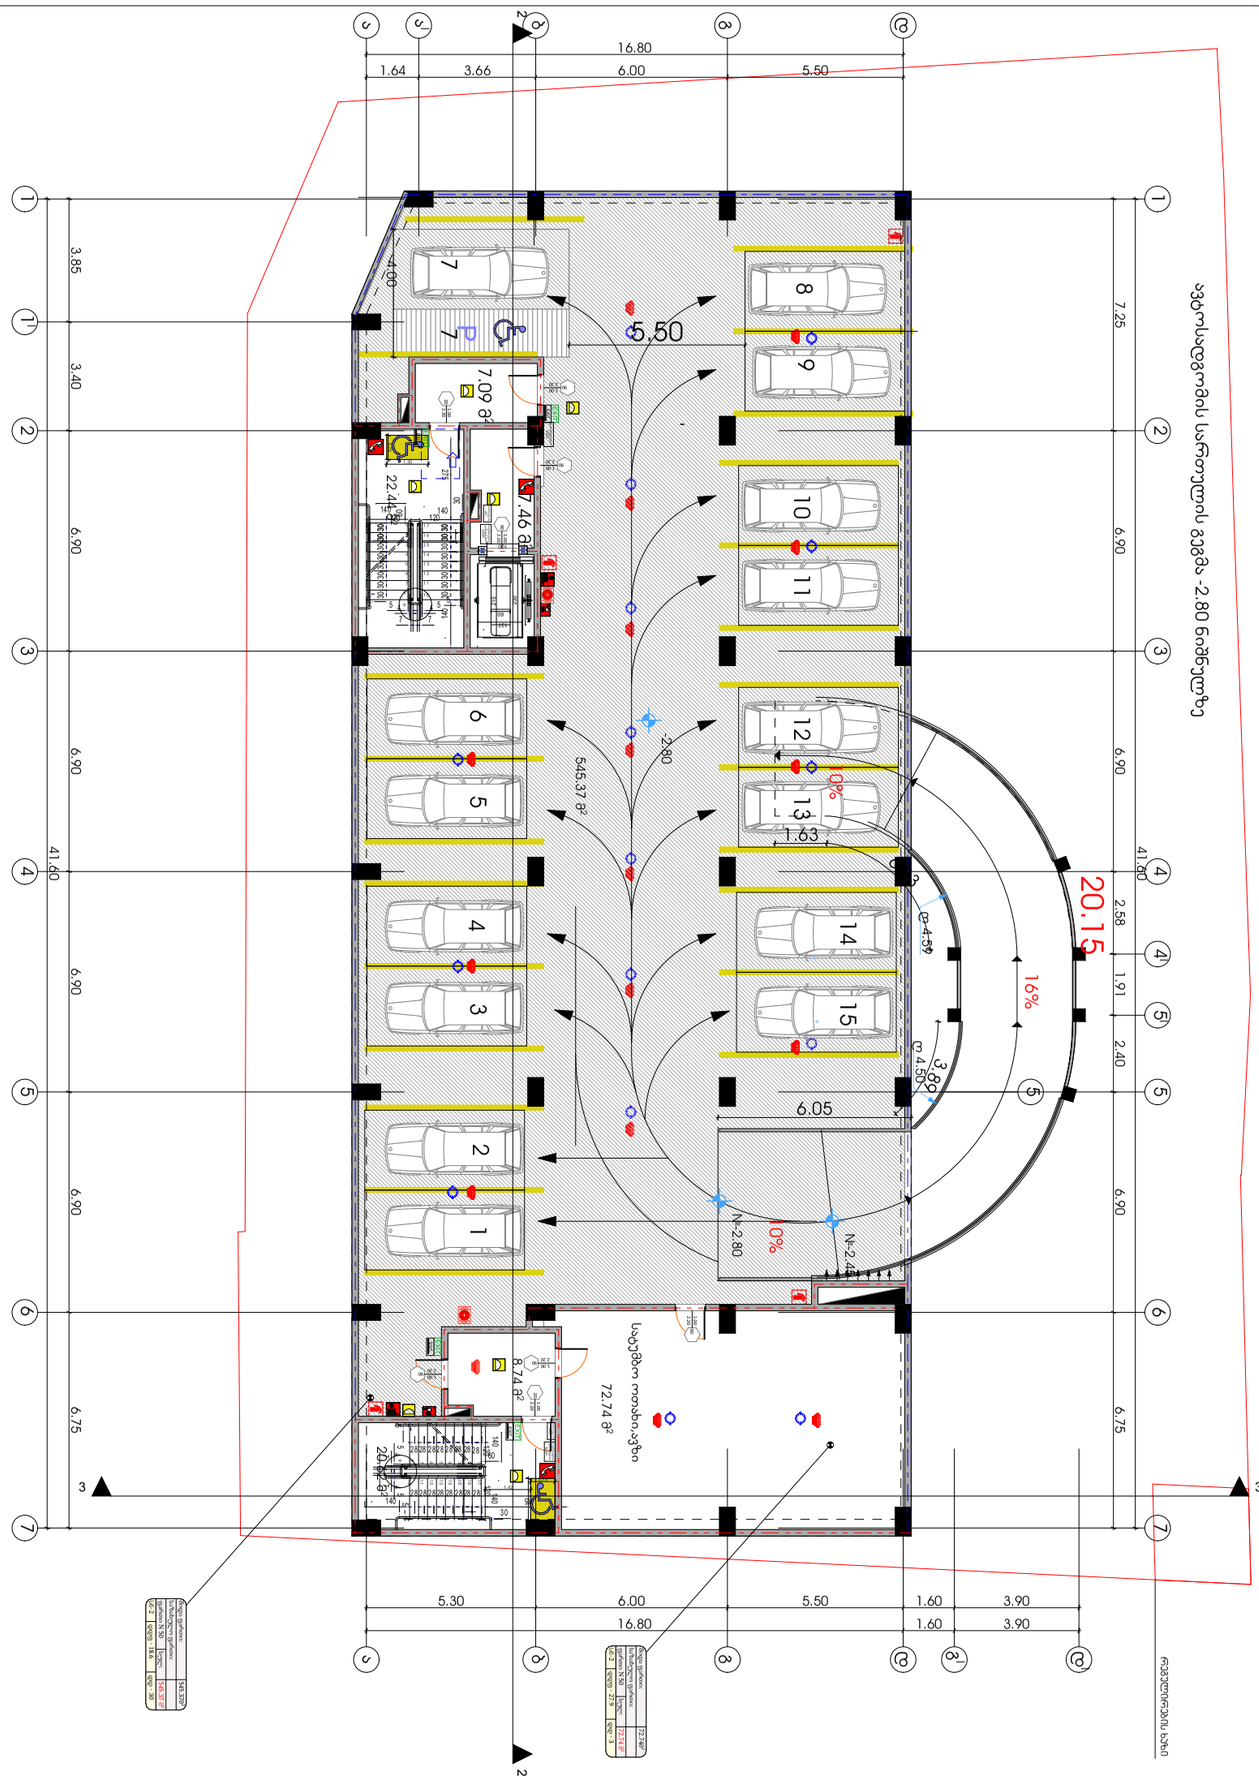
ავტოსადგომის სართულის იატაკის ნიშნული -2.80 ნიშნულზე
16.80
1.64
3.66
6.00
5.50
41.60
7.25
6.90
2.58
1.91
2.40
3.85
3.40
6.75
5.30
1.60
3.90
7.09 მ²
7.46 მ²
22.41 მ²
8.74 მ²
72.74 მ²
545.37 მ²
20.15
16%
10%
1.63
2.80
6.05
N+2.80
N+2.45
ტ-4.59
ტ-4.50
3.80

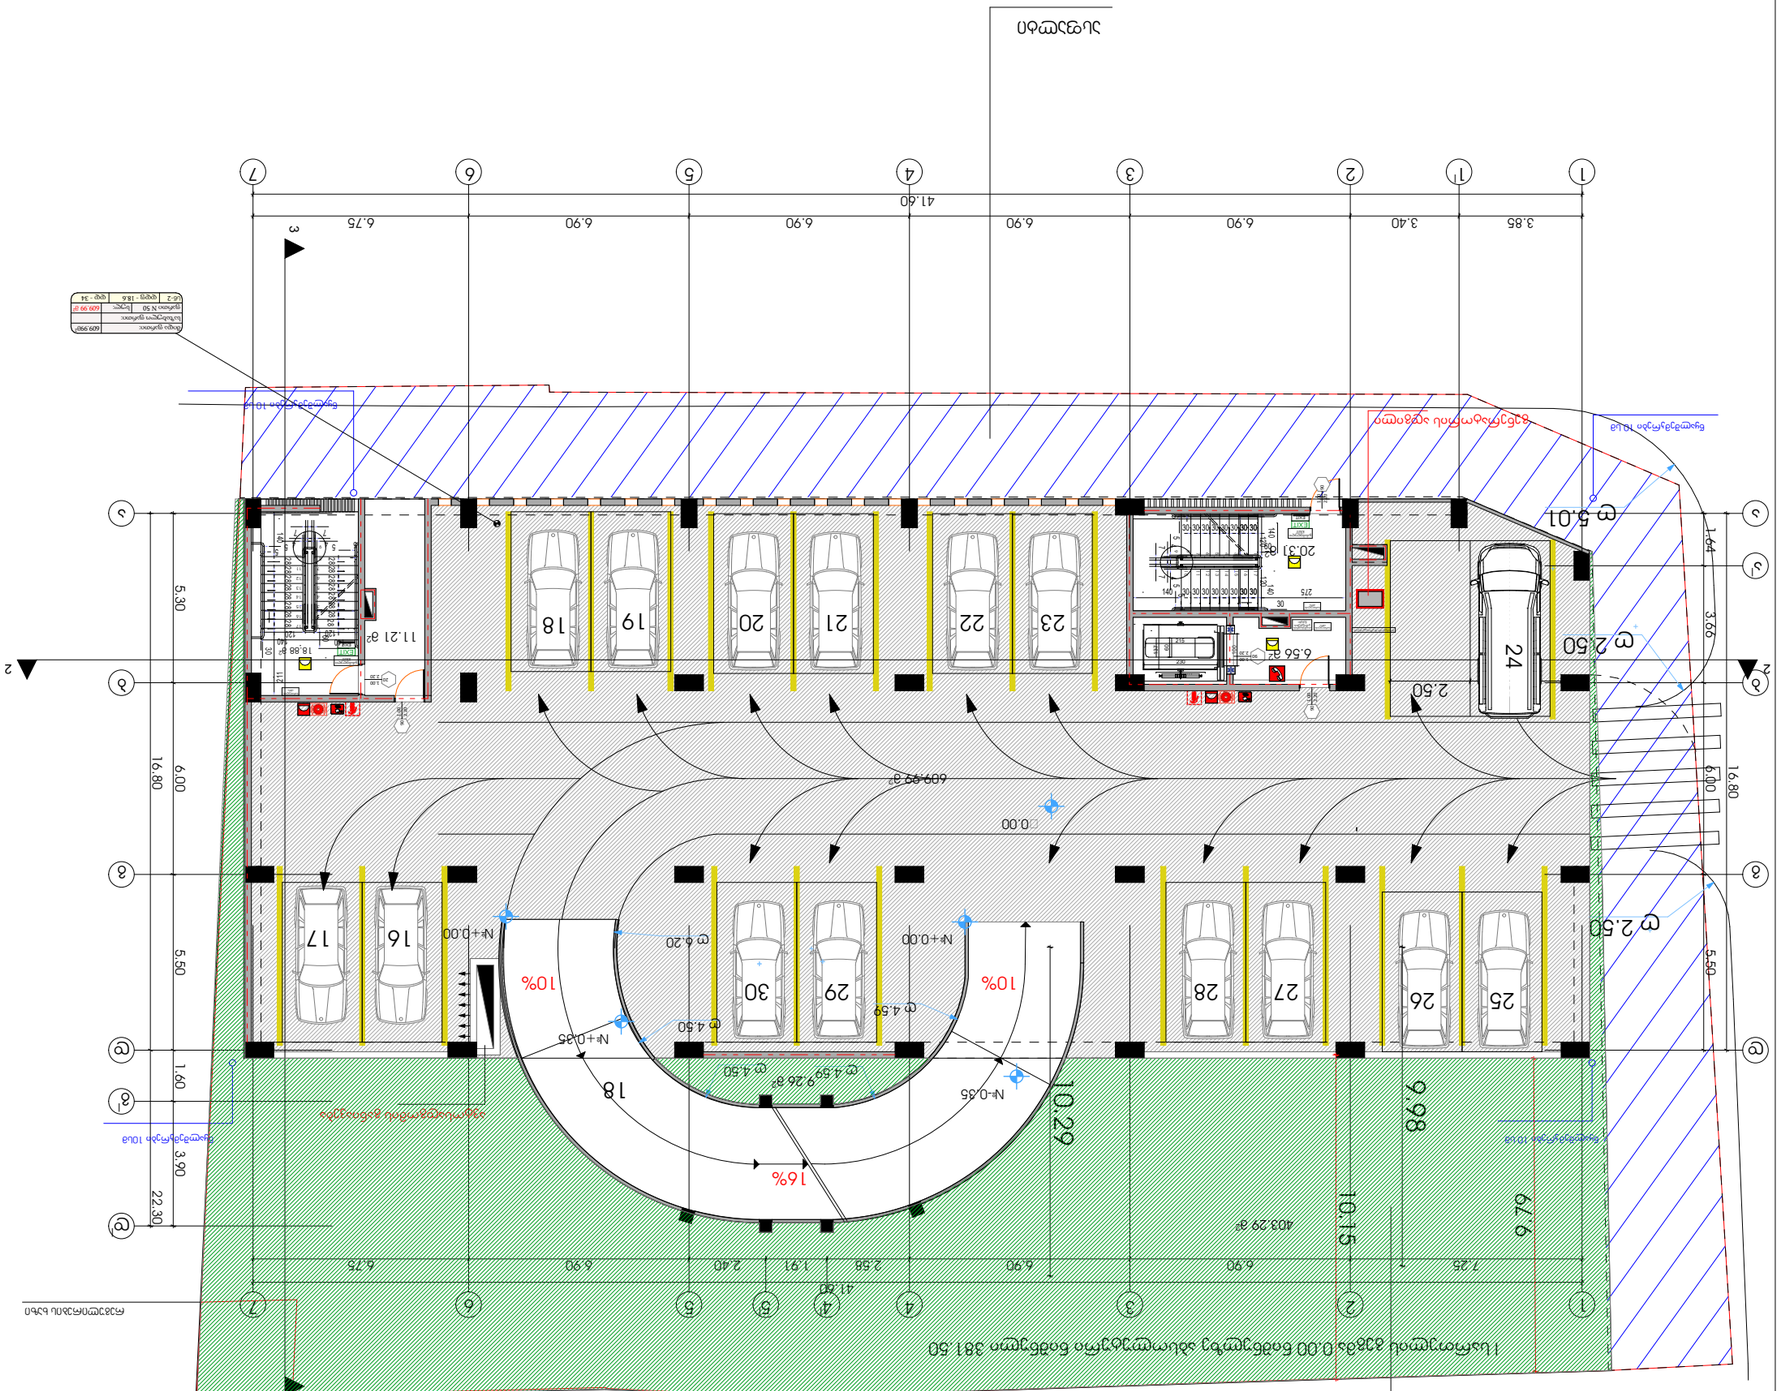
1
1'
2
3
4
5
6
7
3.85
3.40
6.90
6.90
6.90
6.90
6.75
41.60
2.50
2.50
2.50
2.50
3.66
1.44
5.50
16.80
6.00
1.60
3.90
22.30
5.50
16.80
6.00
5.50
24
25
26
27
28
29
30
16
17
18
19
20
21
22
23
11.21 ø2
18.88 ø2
6.56 ø2
20.31 ø2
403.29 ø2
609.99 ø2
0.00
N+0.00
N+0.35
N-0.35
10%
10%
16%
10.29
9.98
10.15
9.79
ø 4.50
ø 4.59 9.26 ø2
ø 6.20
ø 4.50
ø 4.59
ø 5.01
ø 2.50
ø 2.50
ø 2.50

II სართულის ვეზის 2.55 ნიშნულზე

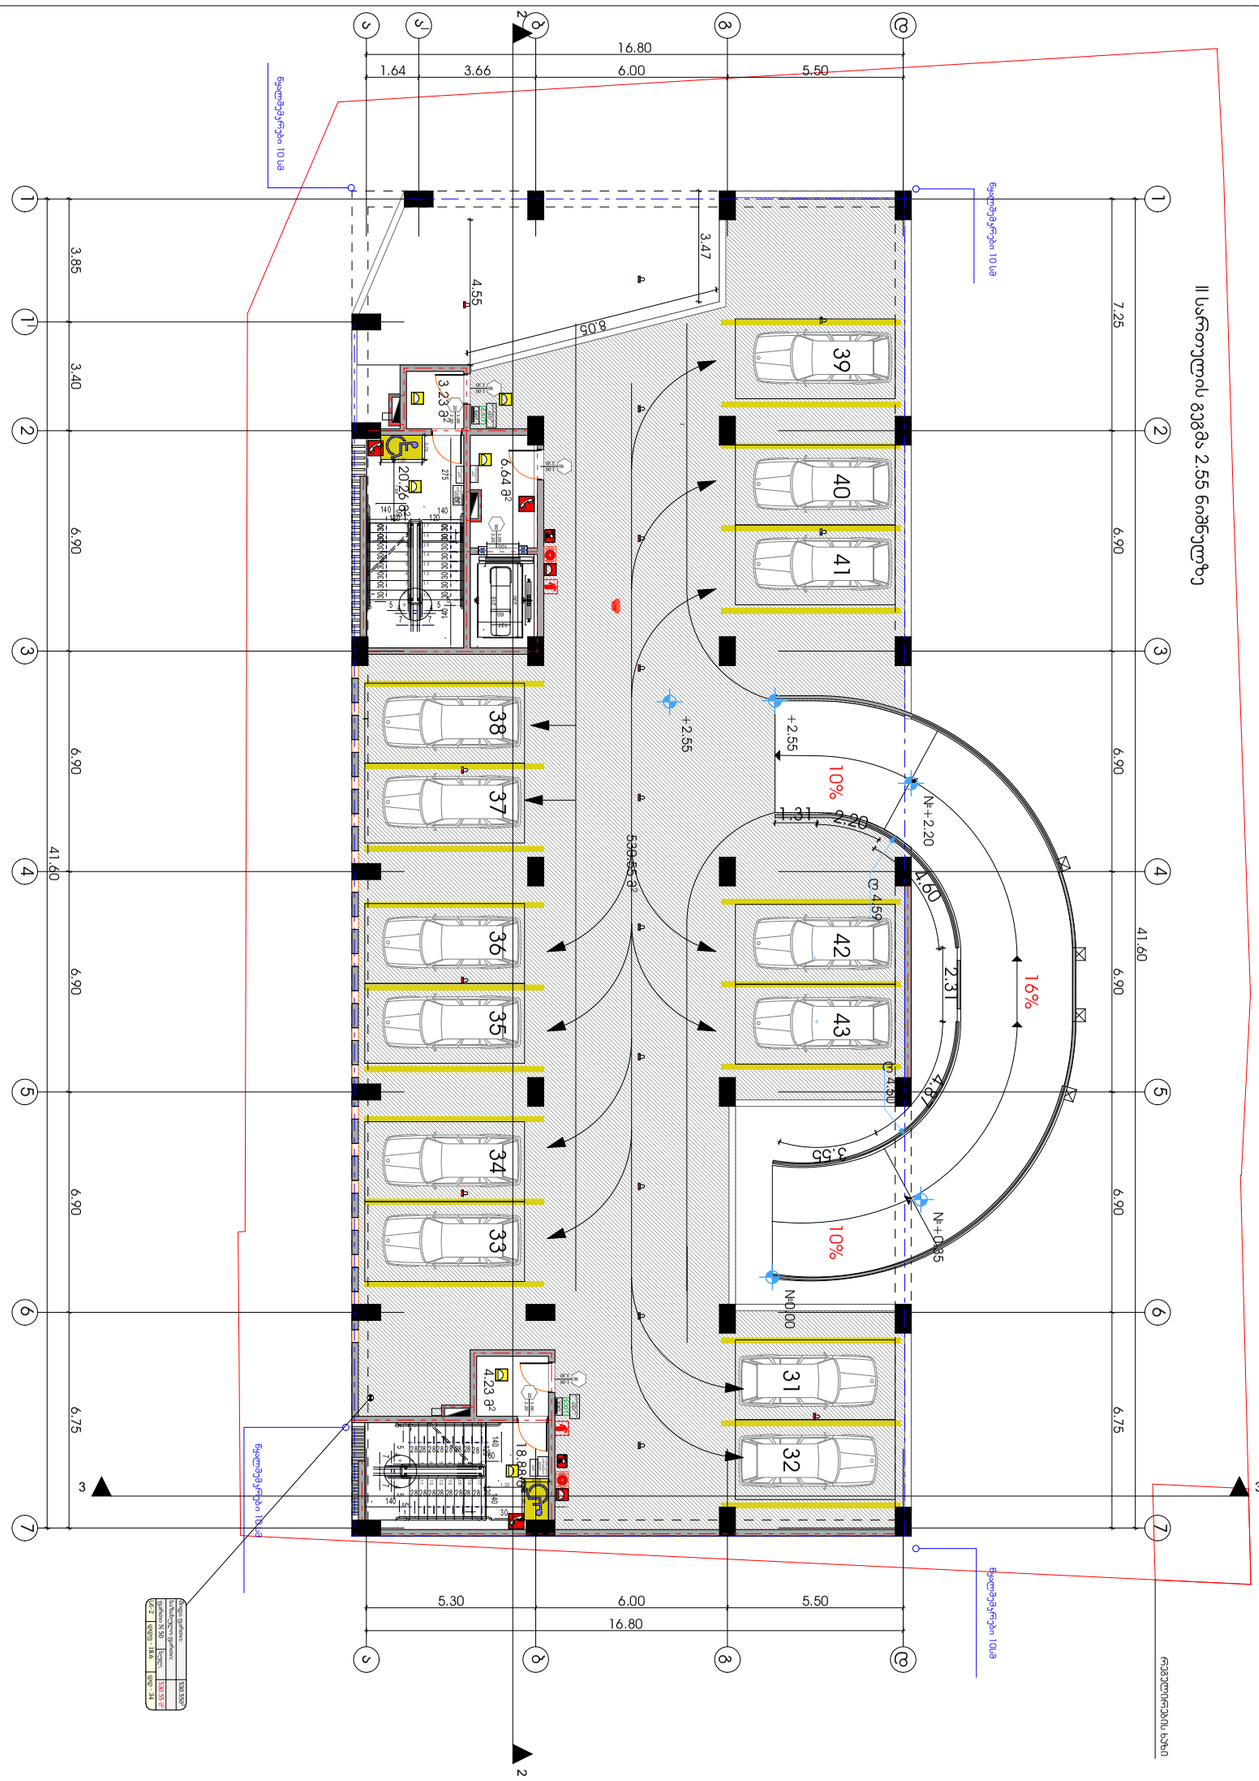




















	1:100
	2022
	ფურცლების რაოდენობა
	6

II საცხოვრებელი კორპუსი
გვ.235, 235
ფურცლის ნომერი

ქალაქი თბილისი, ფოქრიძის ქუჩის მიმდებარედ სახმოვნოებელი სახლთან ახლოს ბინათმშენებლობა

ქალაქი თბილისი, ფოქრიძის ქუჩა
მიმდებარე ნაკვეთი 01.17.14.003.845

შპს „ჯინსტროუმენ გრუპი"

დასახელება	ტიპი
ელ.ფოსტა	ტელეფონი
მისამართი	
ხელმოწერა	სახელი, გვარი

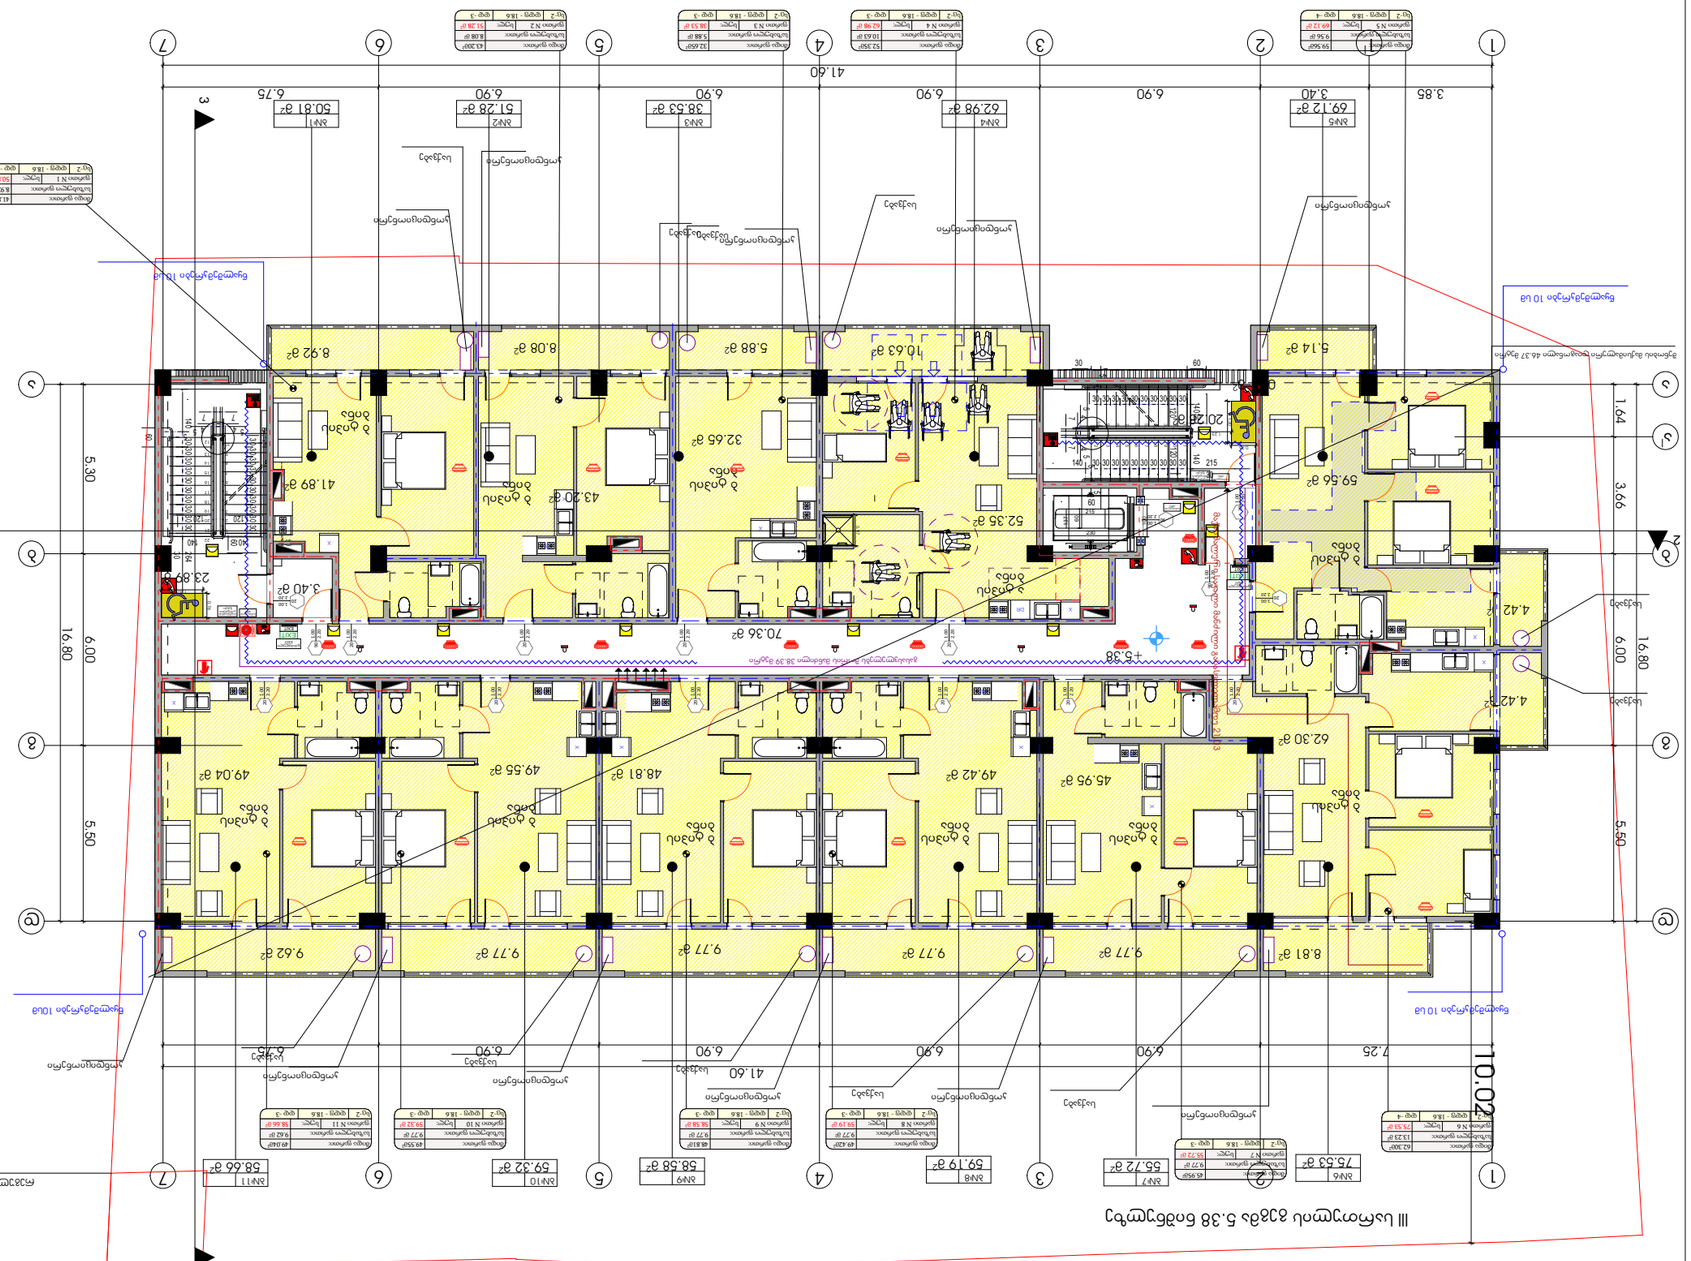
III სართული გეგმა 5.38 ნიშნულზე
1
2
3
4
5
6
7
ა
ბ
გ
დ
ე
41.60
16.80
10.02
6.00
5.50
3.66
1.64
7.25
6.90
3.85
3.40
6.75
ბინა 1
ბინა 2
ბინა 3
ბინა 4
ბინა 5
ბინა 6
ბინა 7
ბინა 8
ბინა 9
ბინა 10
ბინა 11
50.81 მ²
51.28 მ²
38.53 მ²
62.98 მ²
69.12 მ²
75.53 მ²
55.72 მ²
59.19 მ²
58.58 მ²
59.32 მ²
58.66 მ²

IV სართულის გეგმა 8.45 ნიშნულზე


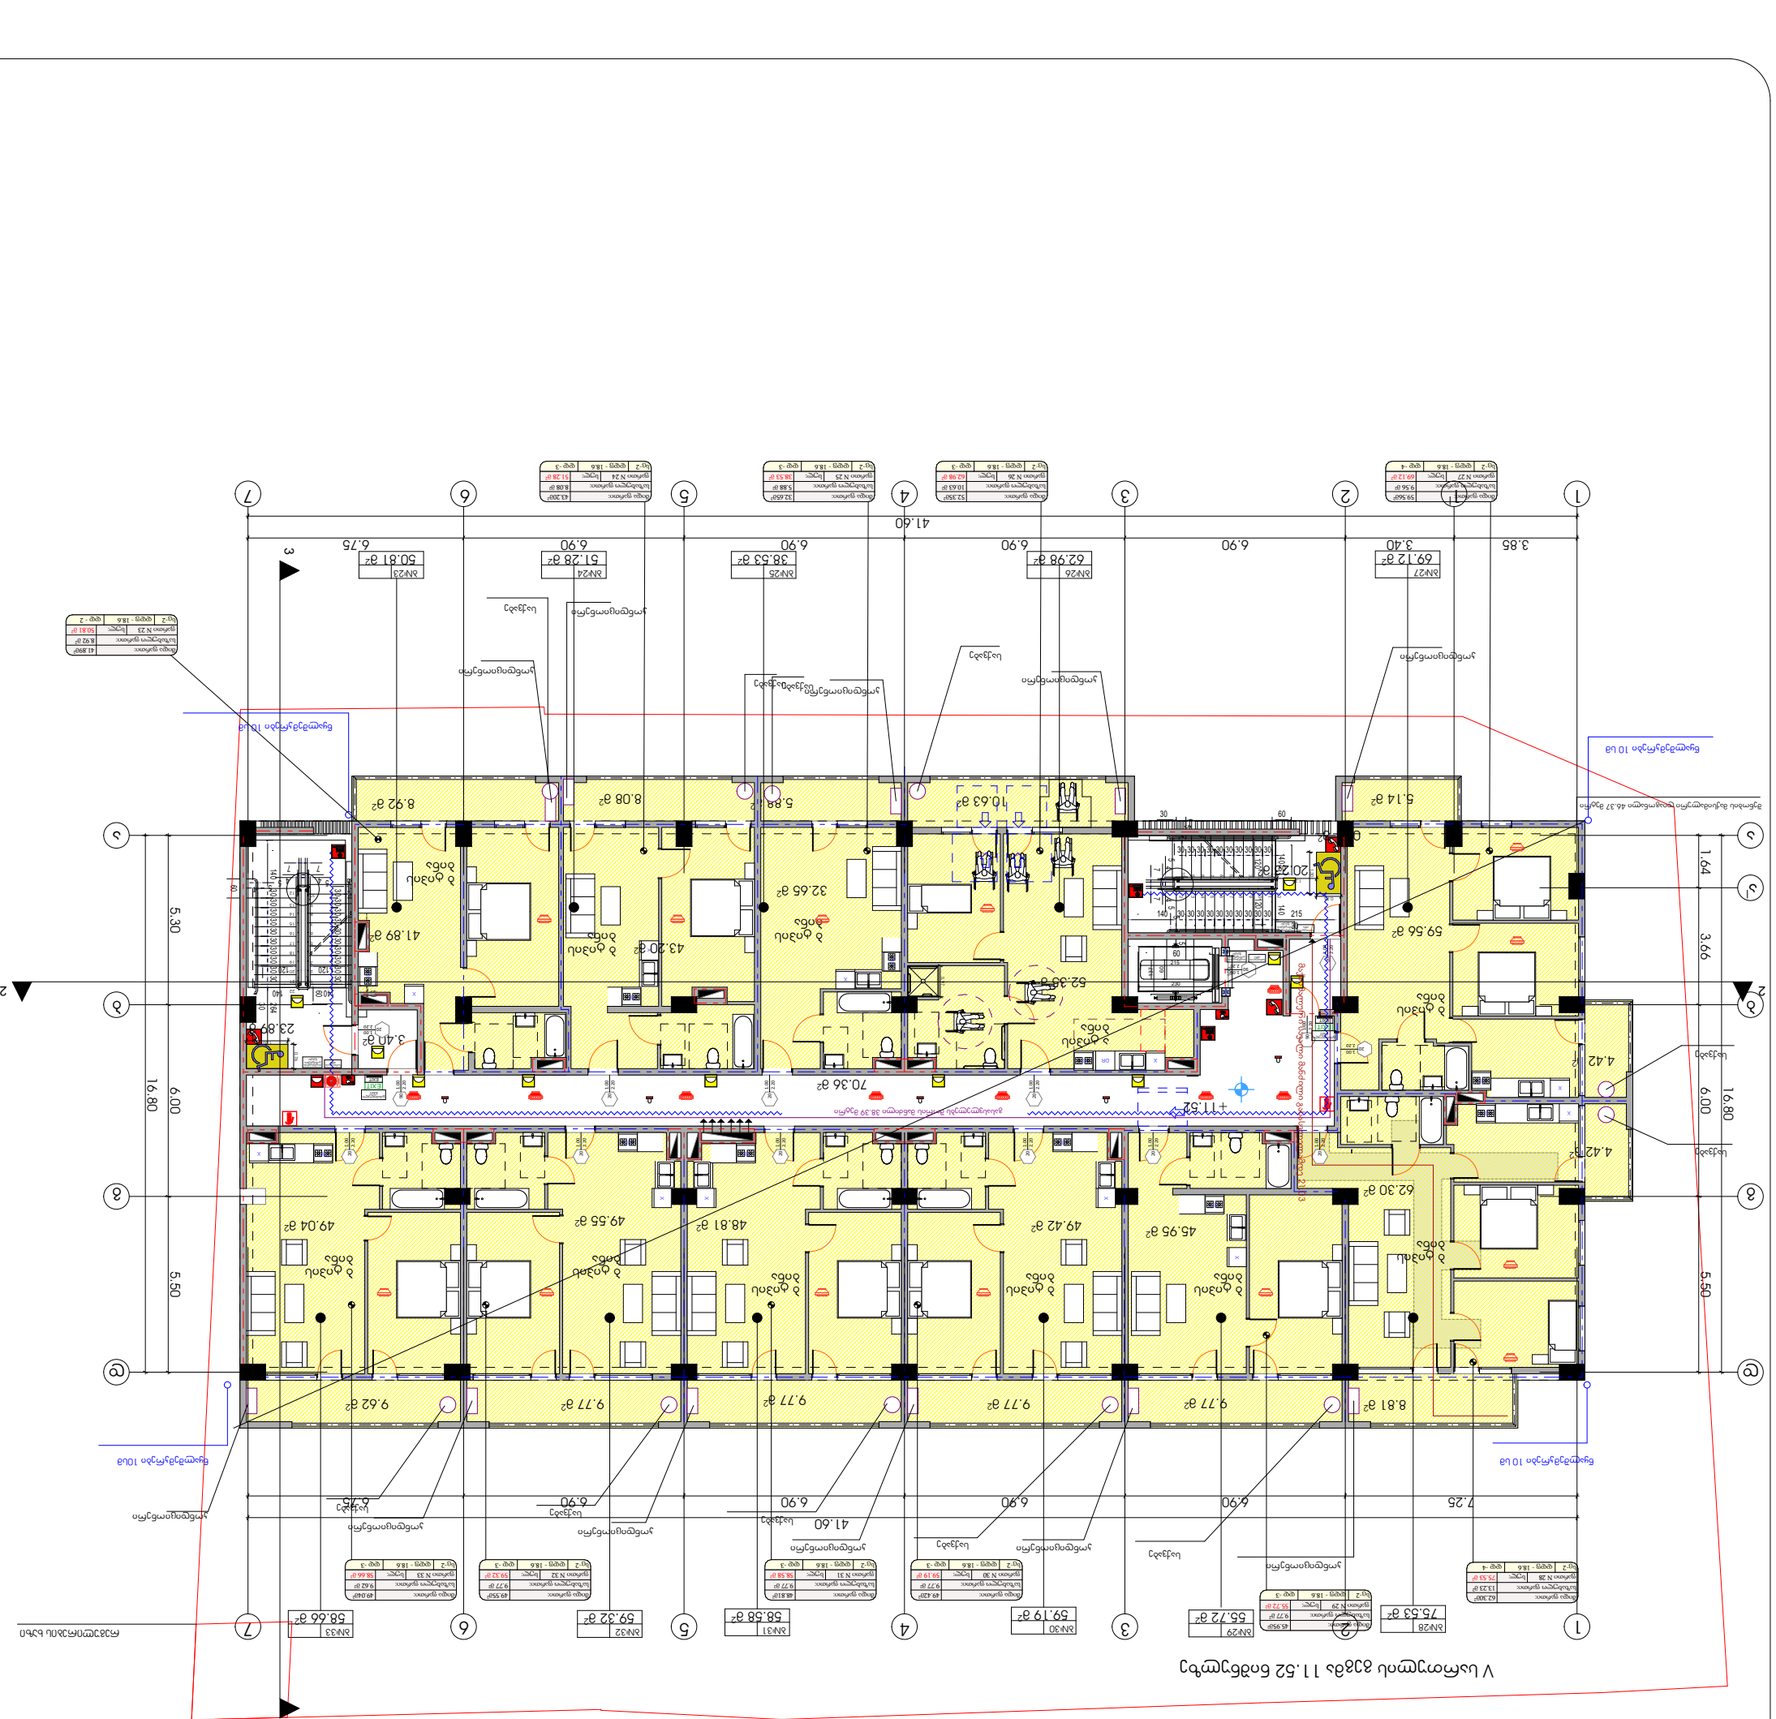

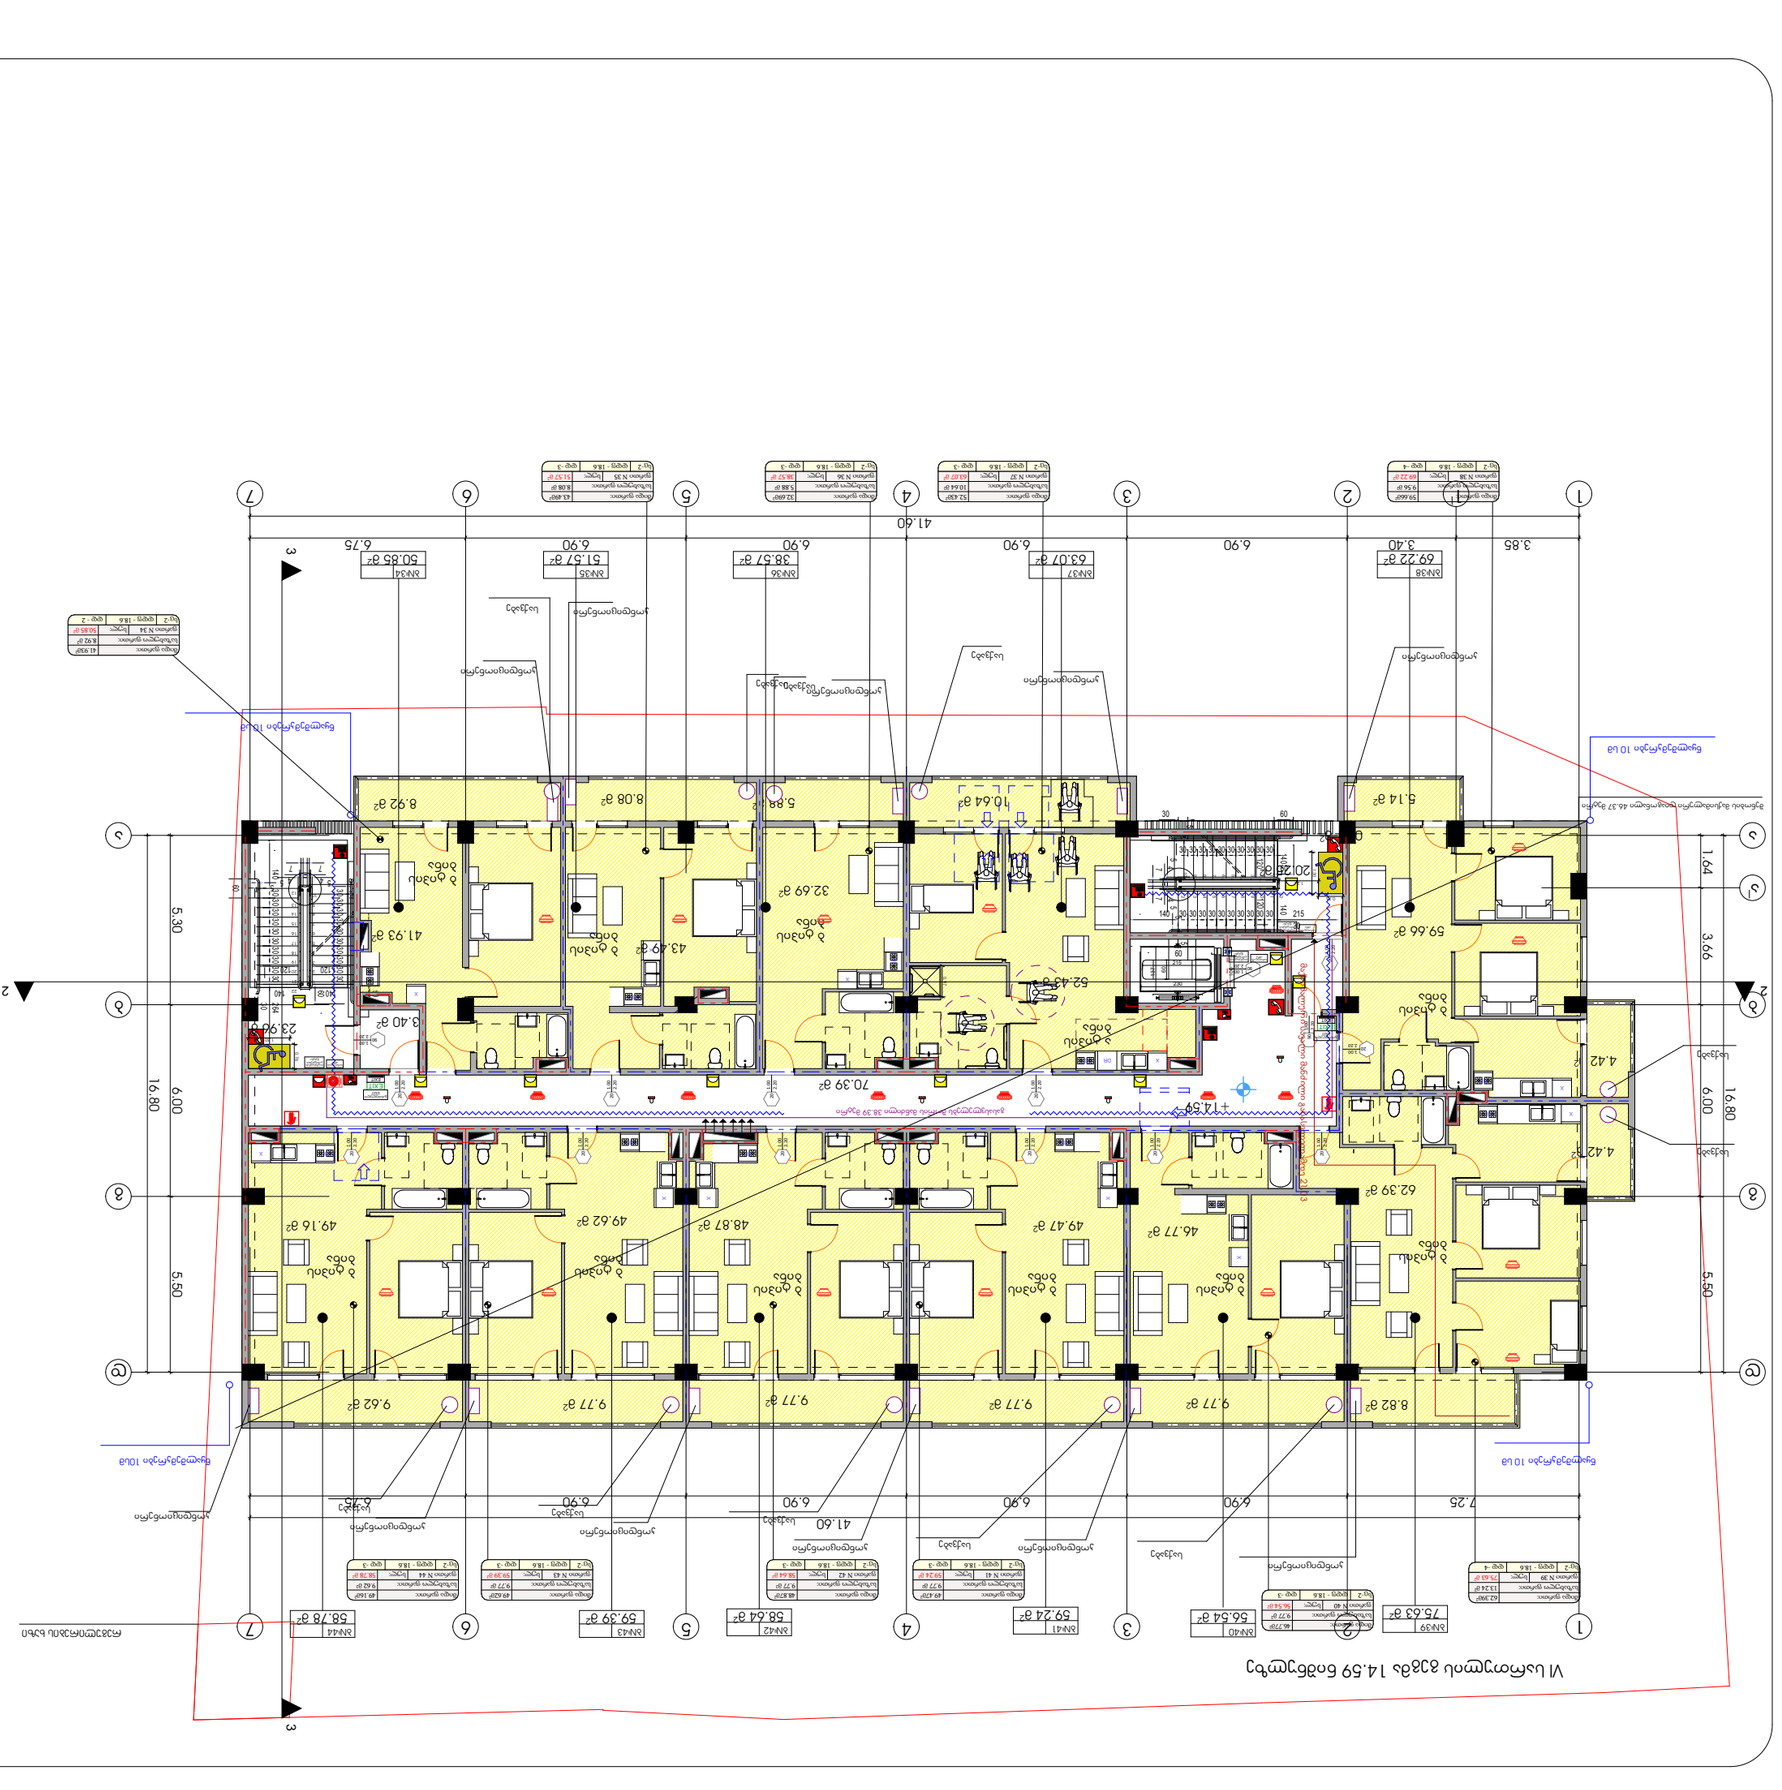
VI სართული მე3ვრ 14.59 ნიშნულზე
ეგეთი ხაზი ნიშნავს 10 სმ
ეგეთი ხაზი ნიშნავს 10 სმ
ეგეთი ხაზი ნიშნავს 10 სმ

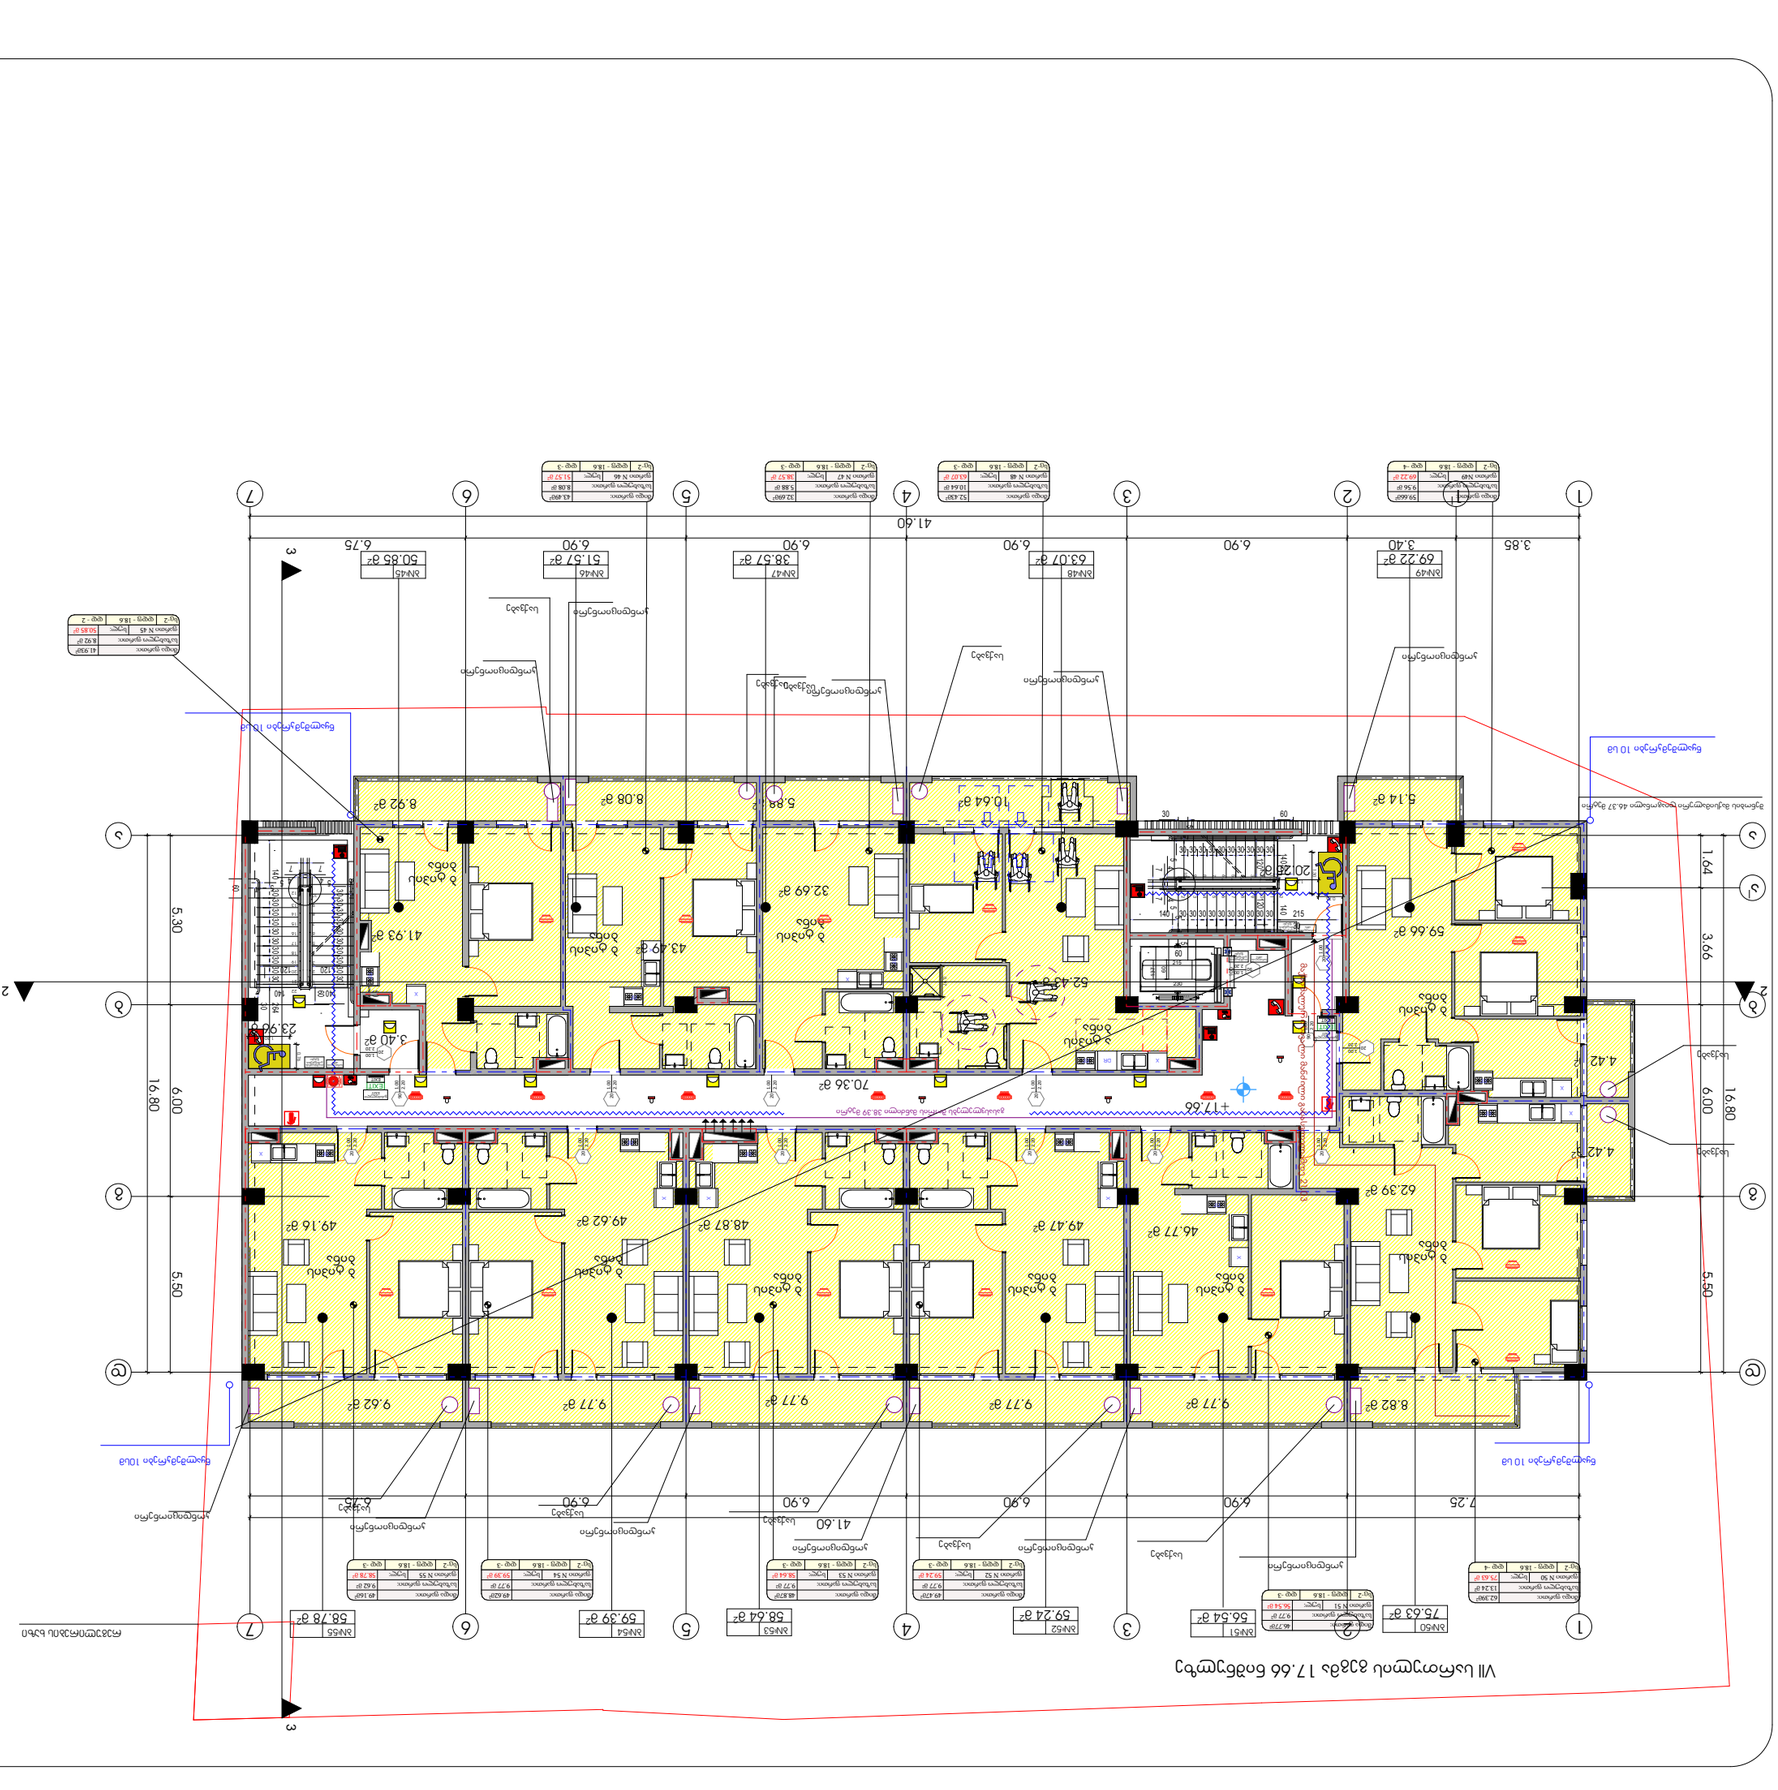
1
2
3
4
5
6
7
A
B
C
1.64
3.66
5.50
6.00
16.80
41.60
7.25
6.90
3.85
3.40
6.75
ბინა49 69.22 მ²
ბინა48 63.07 მ²
ბინა47 38.57 მ²
ბინა46 51.37 მ²
ბინა45 50.85 მ²
ბინა52 59.24 მ²
ბინა51 55.64 მ²
ბინა50 75.63 მ²
3 ოთახიანი ბინა
2 ოთახიანი ბინა
1 ოთახიანი ბინა
8.92 მ²
9.62 მ²
9.77 მ²
10.64 მ²
8.08 მ²
5.88 მ²
32.69 მ²
43.49 მ²
41.93 მ²
3.40 მ²
23.90 მ²
62.45 მ²
70.36 მ²
49.16 მ²
49.62 მ²
48.87 მ²
49.47 მ²
46.77 მ²
62.39 მ²
59.66 მ²
4.42 მ²
+17.66
20.28 მ²

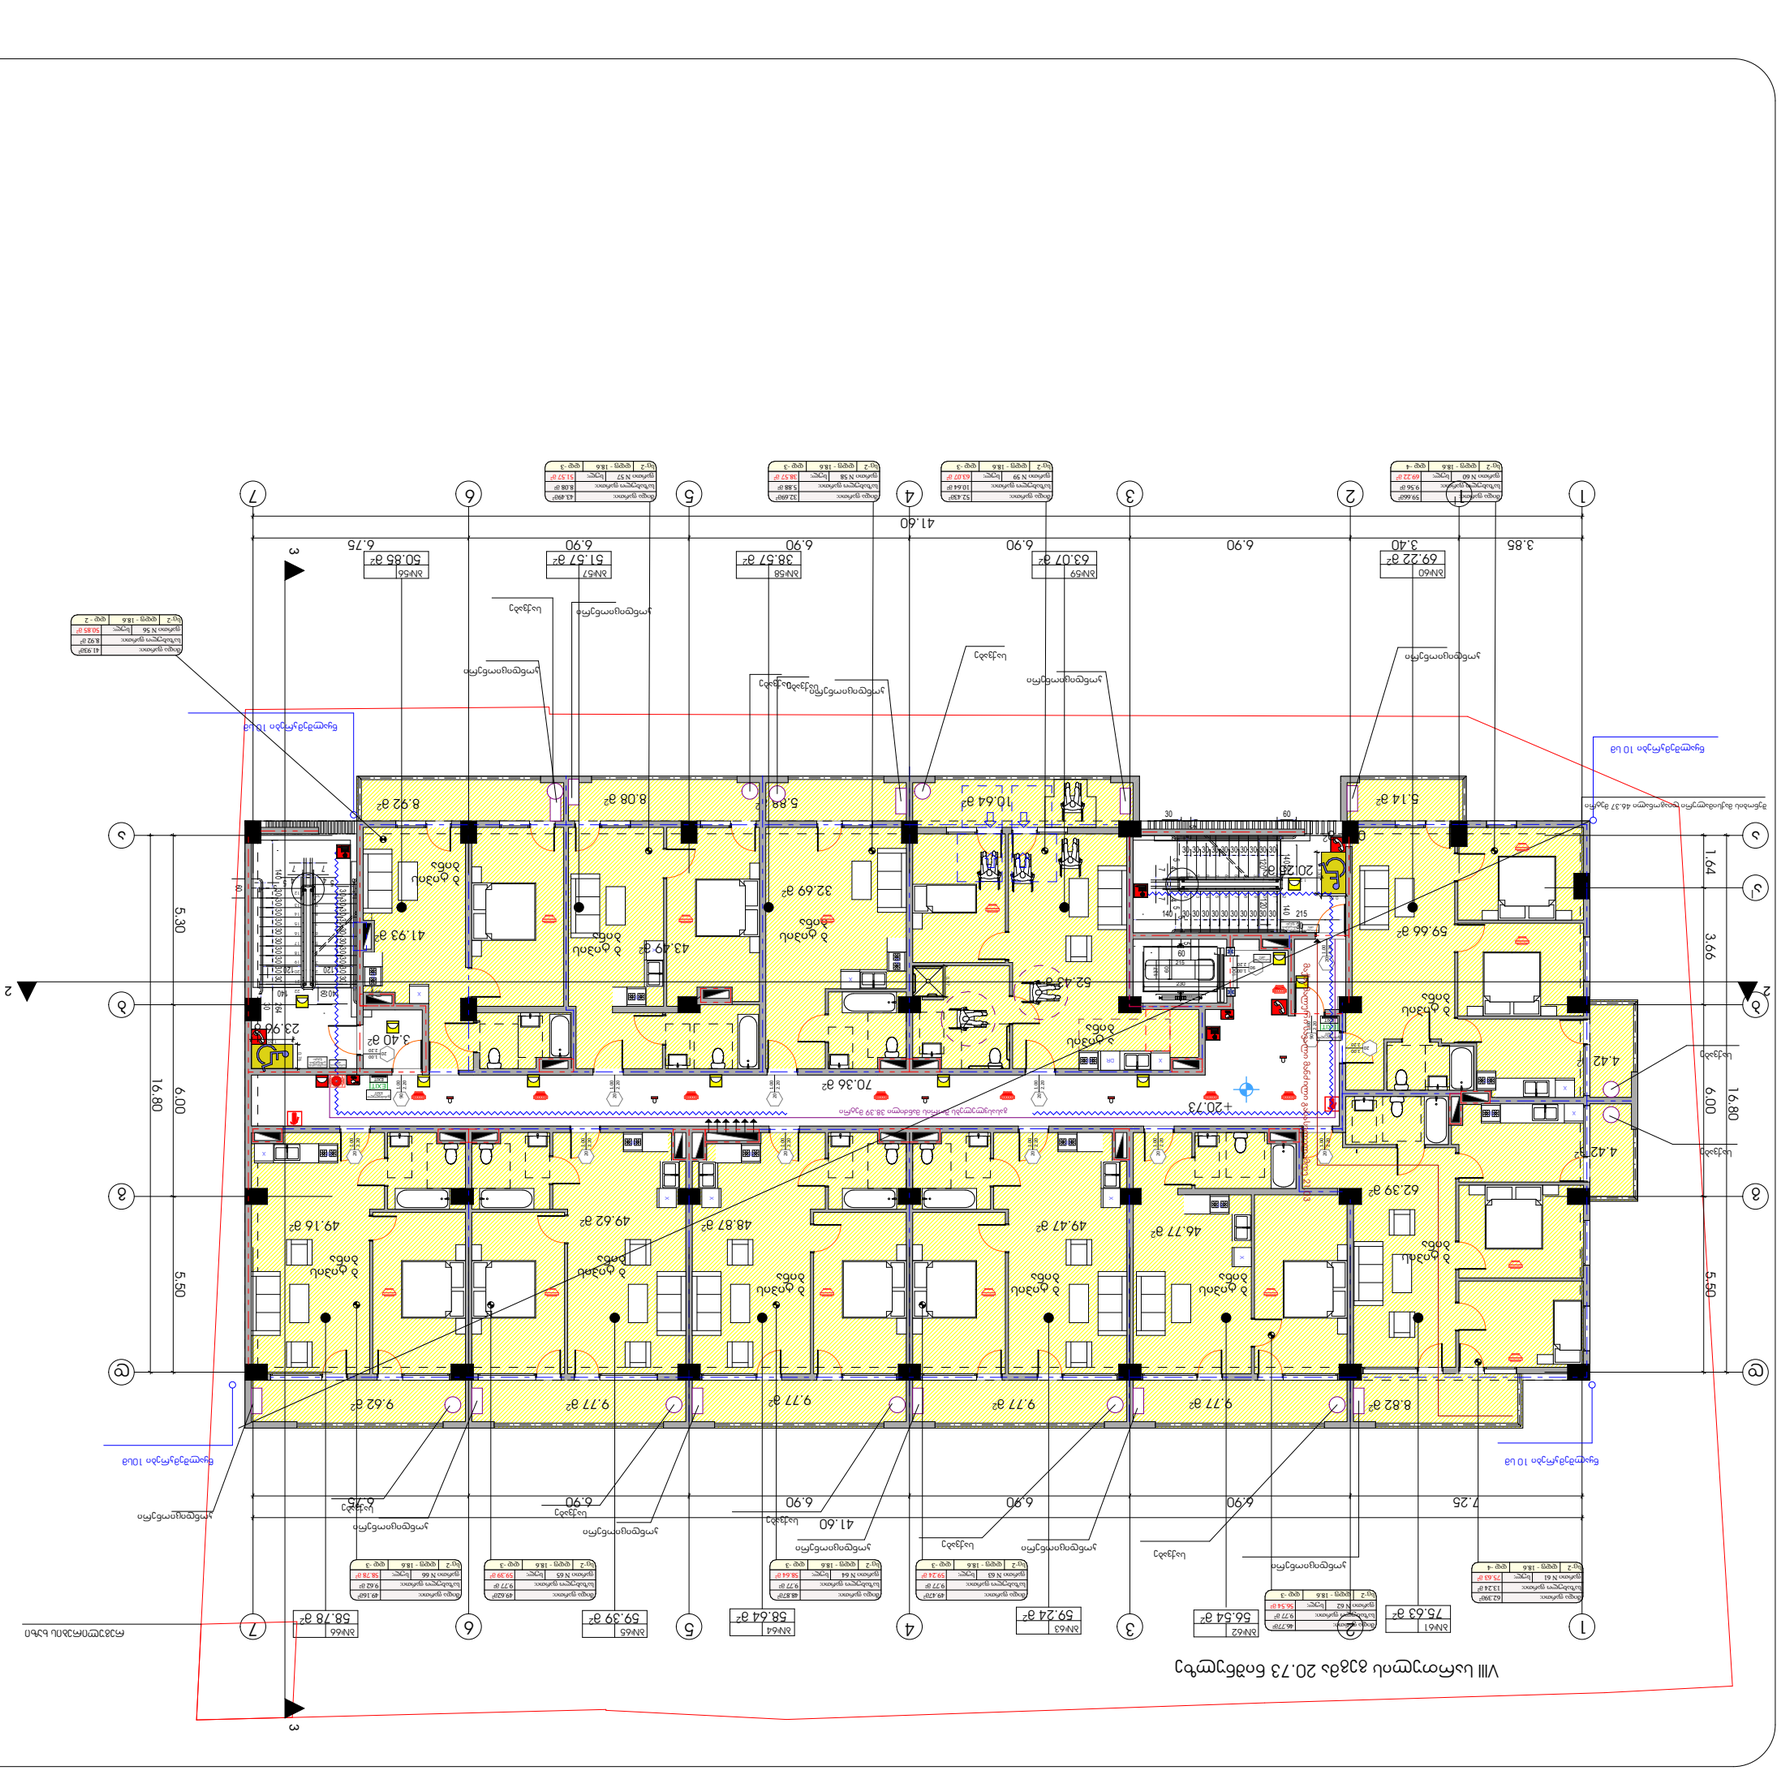
VIII სართული 820a 20.73 ნიშნული
ბეტონის ბალუსტრადი h=1.10 მ
ბეტონის ბალუსტრადი h=1.10 მ
ეგზომეტრული ბალუსტრადი h=1.10 მ
ეგზომეტრული ბალუსტრადი h=1.10 მ
ეგზომეტრული

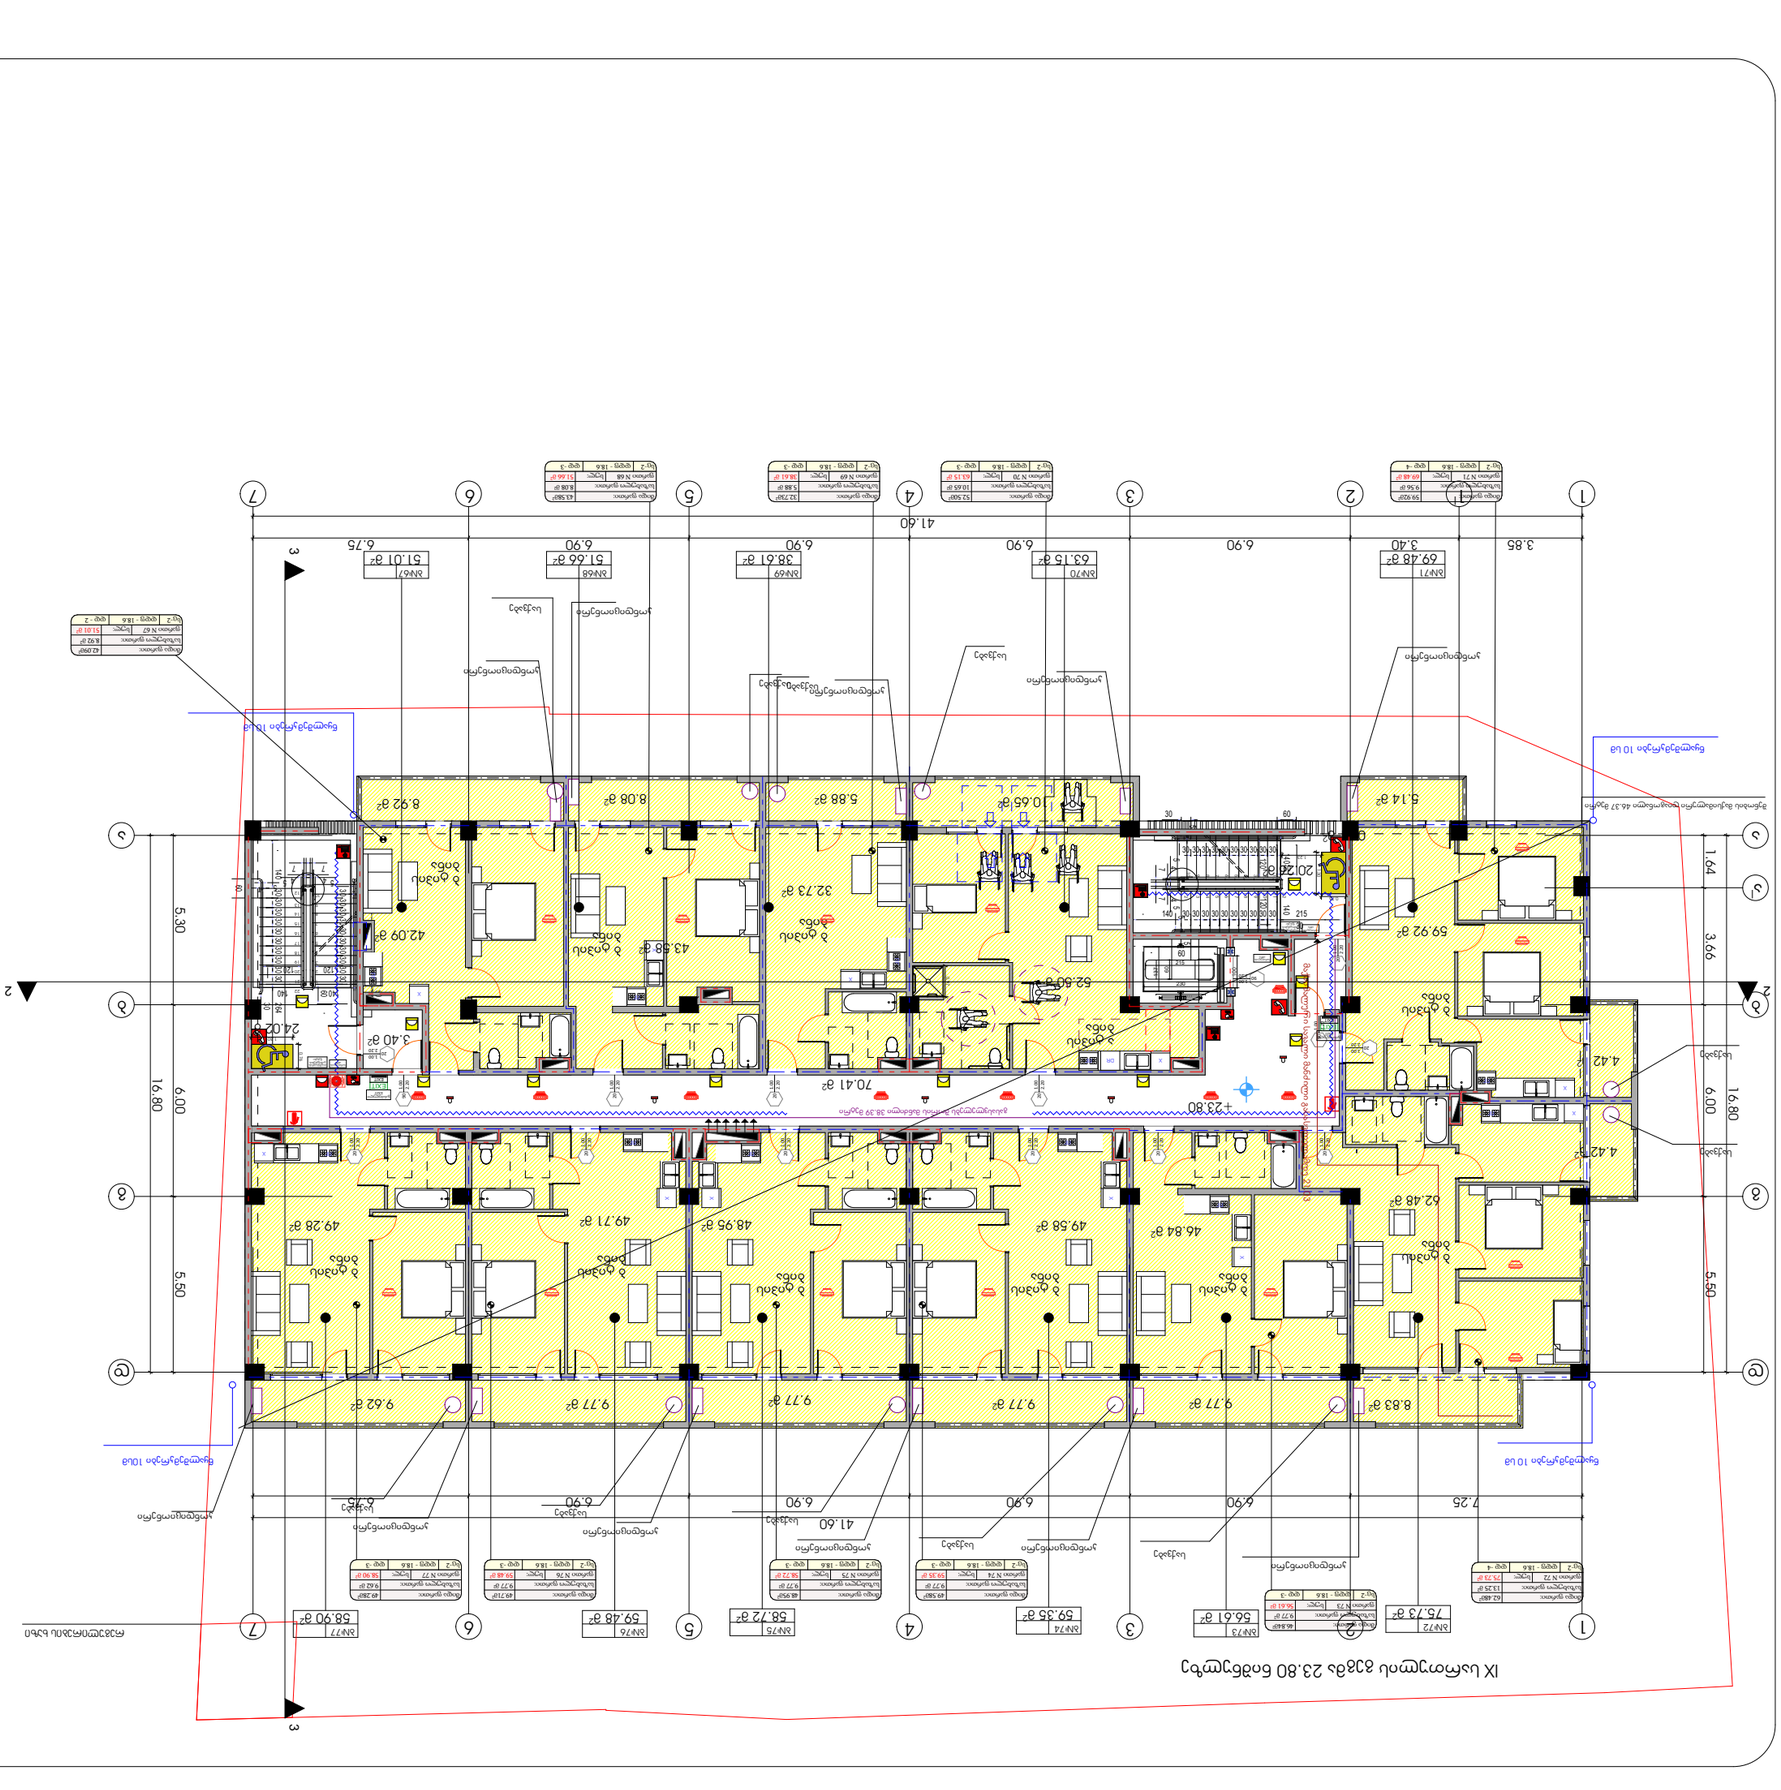

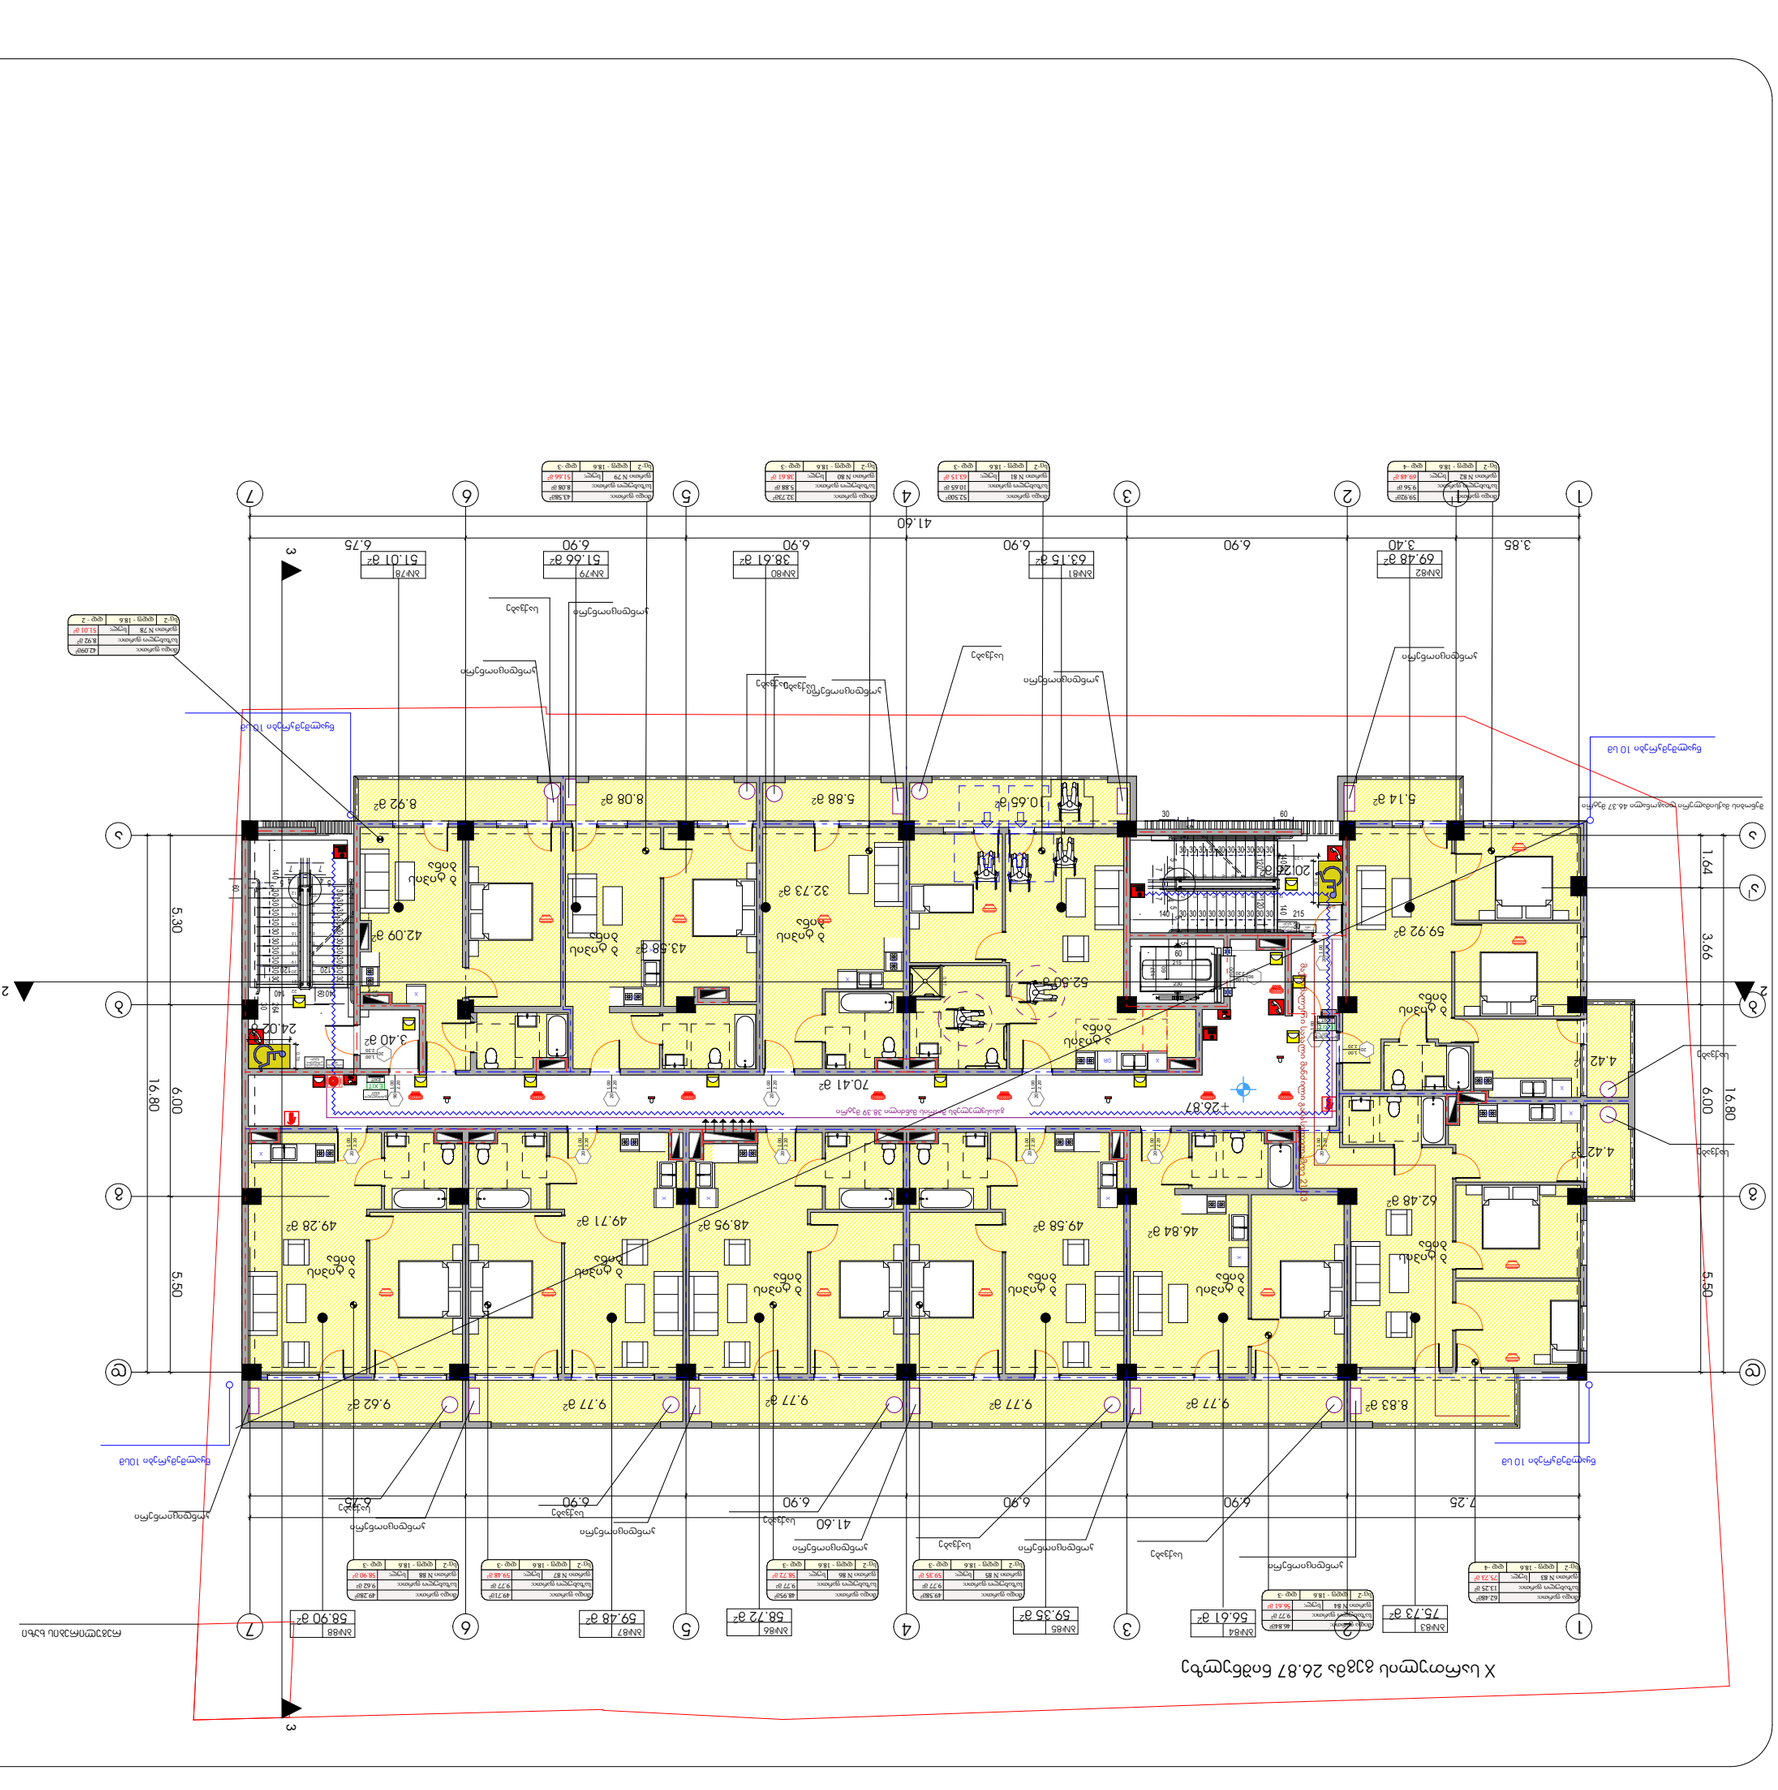

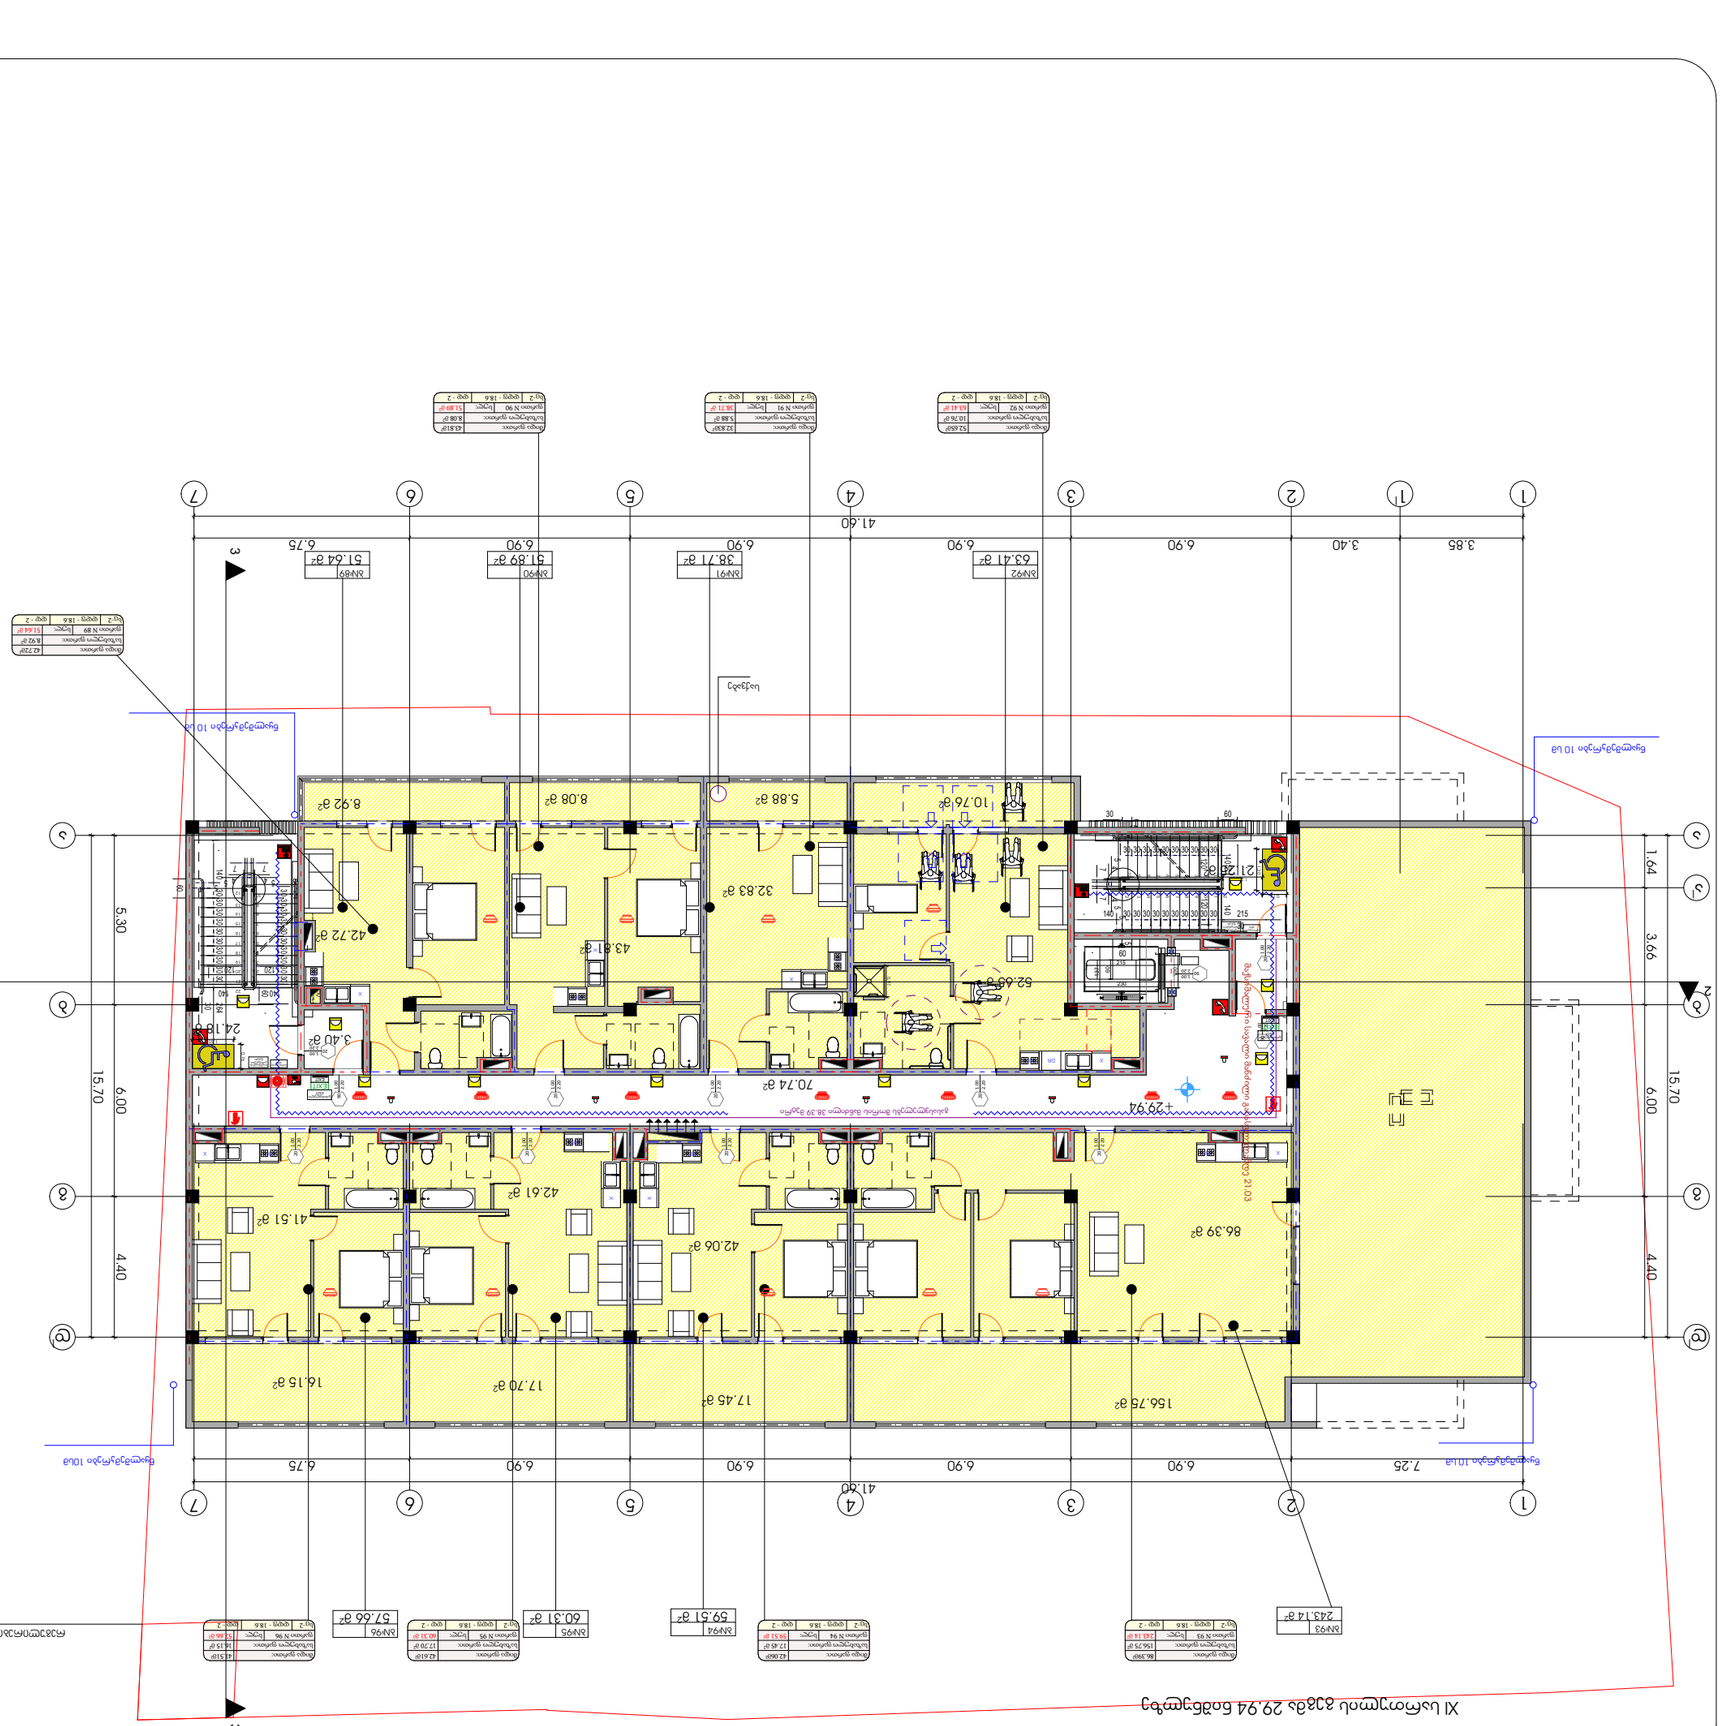
XI სართული 829ა 29.94 ნაგებობა
1
1'
2
3
4
5
6
7
3.85
3.40
6.90
6.90
6.90
6.90
6.75
41.60
7.25
6.90
6.90
6.90
6.90
6.75
41.60
ა
ბ
გ
დ
5.30
6.00
4.40
15.70
1.64
3.66
6.00
4.40
15.70
ეზოდან 10ა.ა

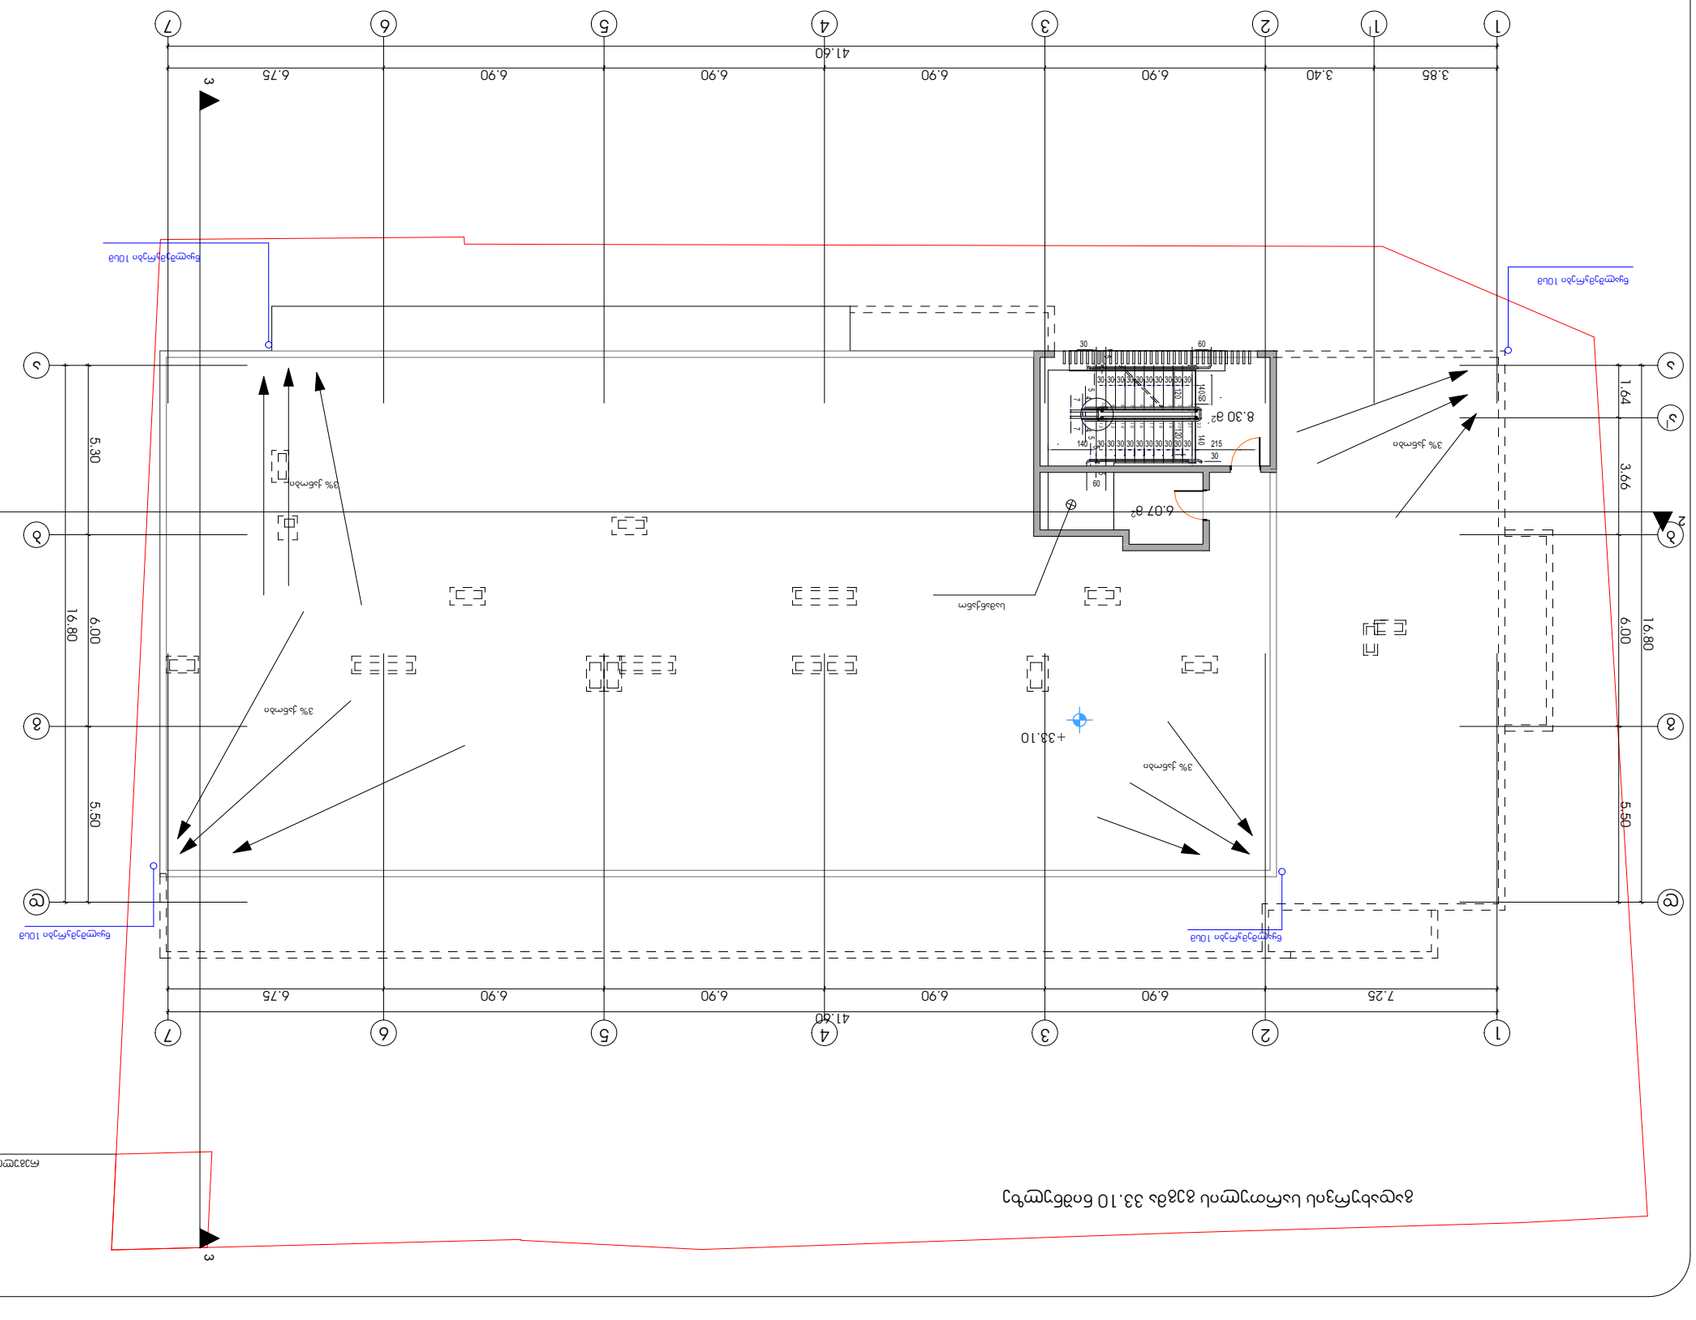
1
1'
2
3
4
5
6
7
3.85
3.40
6.90
6.90
6.90
6.90
6.90
6.75
41.60
A
B
5.50
6.00
16.80
3.66
1.64
+33.10
8.30 м²
6.07 м²

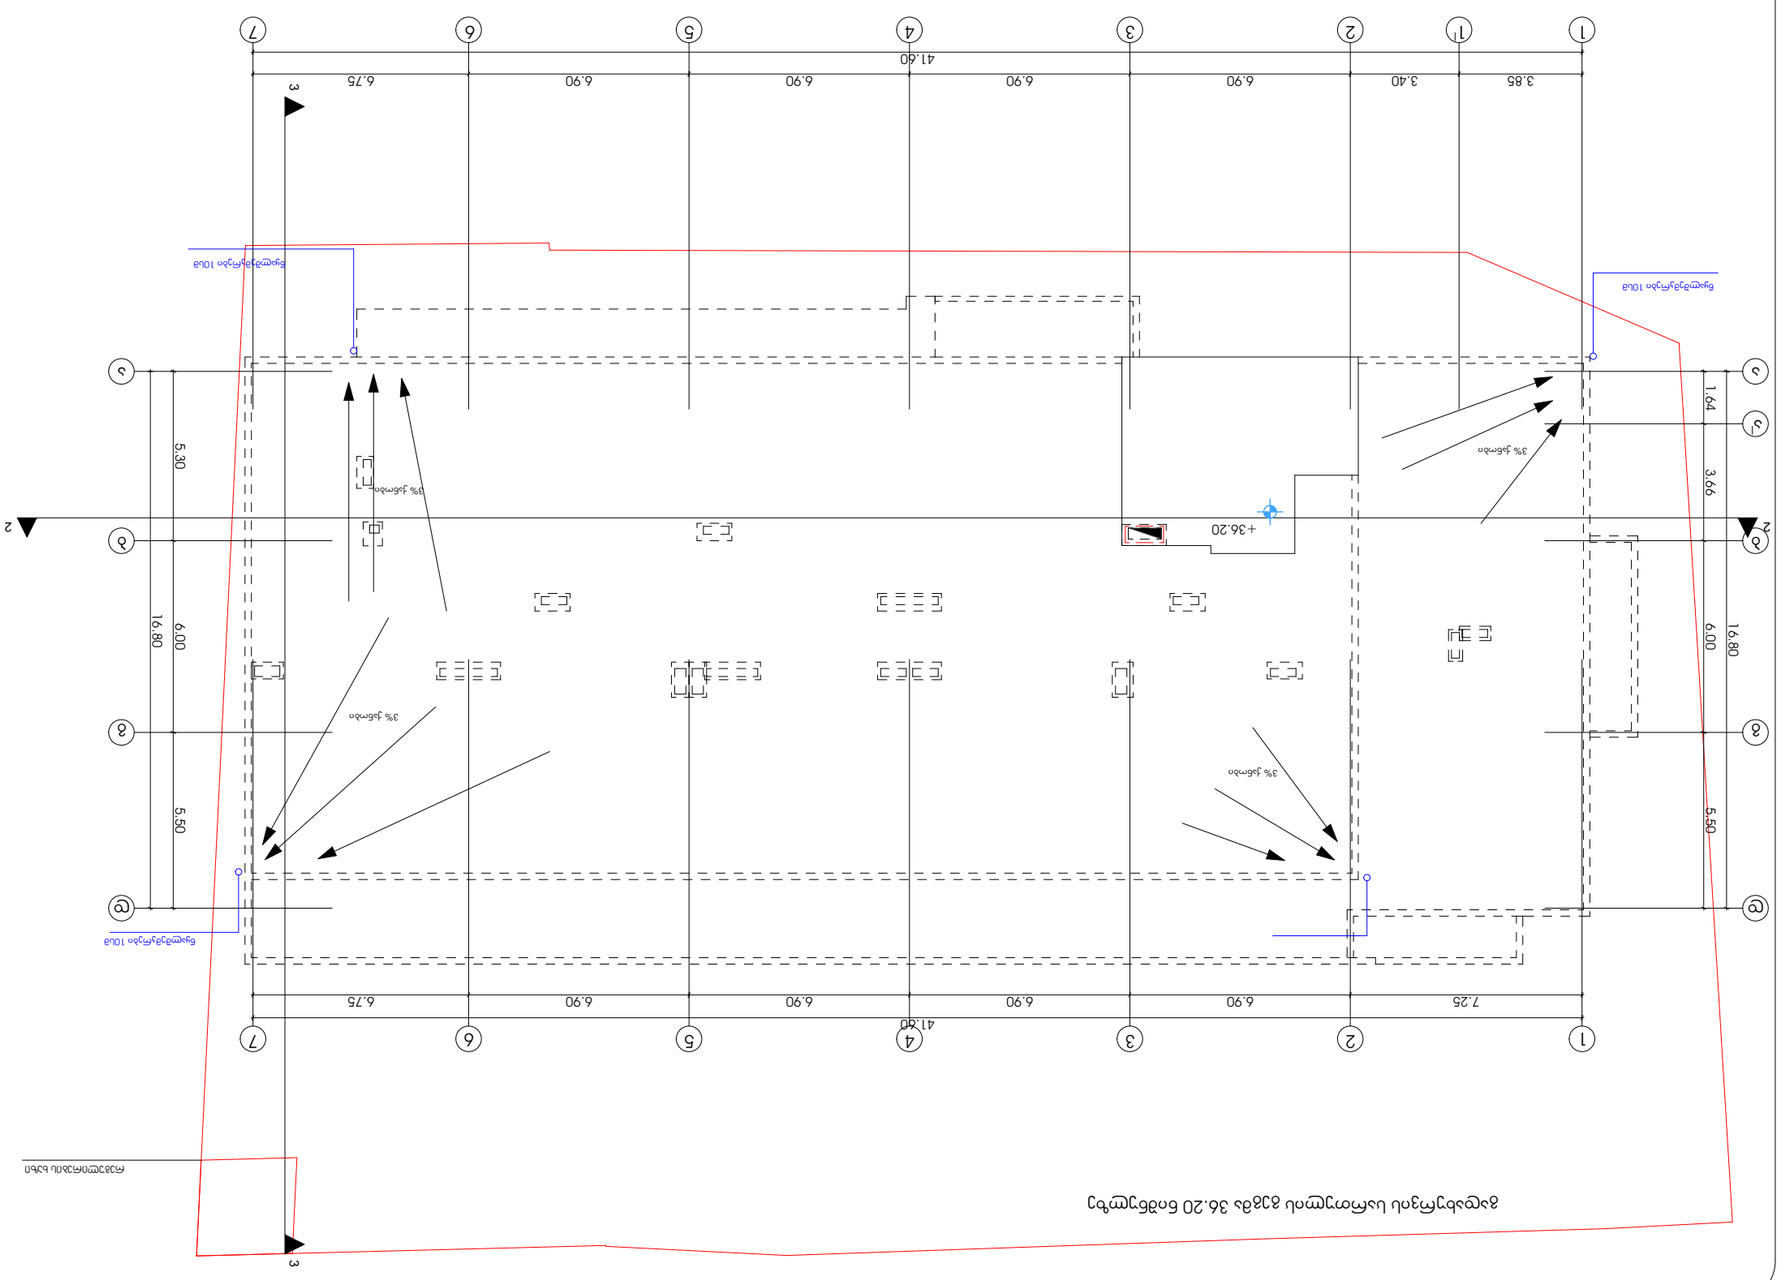



ქალაქ თბილისის მუნიციპალიტეტის ტერიტორიაზე მდებარე ნაკვეთის გენერალური გეგმის ცვლილება
