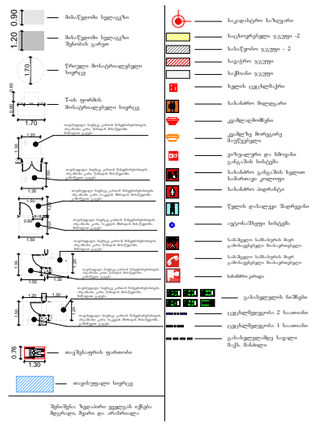

GSPublisherVersion 0.5.100.100

5500 7100 5400

C

D

E

F

G 6500 3300 6700 7100
3

4900 6000 5500

2 4 5 6 7 8 9

3100

1

6900

B 6500

A 7100 A

შენიშვნა:

ფორმატი

სტადია:

თბილისი

2022 w

მთ.არქიტექტორი

დირექტორი

x. a.

პროექტის დასახელება

პირობითი აღნიშვნები

მასშტაბი

x. a.

გ.ხელმძღვანელი

x. a.

გრგ პროექტის ავტორი
x. a.

არქიტექტორი

x. a.

არქიტექტორი

x. a.

არქიტექტორი

x. a.

ნახაზის სახელწოდება

ს.გიორგაია

tashabi
s/k: 406265410

მის: ქ. თბილისი, კრწანისის რაიონი,

კრწანისის ქ. #22/24

ტელ:+(995) 593 49 71 71

Adress: თბილისი, Krtsanisi შტ. # 22/24

Tel: +(995) 593 49 71 71

3

1
2
3
4
5
6
7
8
9

10 1

12

13

14

15

16

17

18

19

DOWN UP19R x 0.174 18G x 0.280

1
2

3

4

5

6

7

8

9

10

19

18

17

16

15

14

13

12

1

DOWN UP

19R x 0.174
18G x 0.280

0.50 /0.370 0.50 /0.370.50 /0.370

0.650 /0.80

0.90 /0.50

0.90 /0.50

3.500

3.500 5950

6.550

1.100 3.750 200 2.688

3.500

3.500

3.500

3.500

3.500

1.100

1.100

1.100

1.100

1.100 1.100

1.000 1.000

1.000

1.500

1.500

5.000

2.500

2.150

1.100 1.100

4.050 2.500

R 9.608

R 7.000

R 3.500

R 7.000

R 3.500

R 6.251

1,154.032 m2

- 1 სართულის გეგმა მ.1:250

14.805 m2

12.490 m2

სატუმბი სადგური და
წყლის რეზერვუარის
ოთახი

16.690 m2

32.755 m2

ქ. თბილისი, ქუჩა სანდრო ეული
#7- (ს.კ 01.14.05.007.273)

10%

18% 10%
პარკინგი -1

0.0 m2 1154.0 m2

სწ

დ.დ -62

18.6

1154.0 m2

16.625 m2

16.980 m2

0.90

1.70

0.76
1.30

1.20

1.70

0.90 0.60

0.40 0.90 0.40

1.50

1.35

1.30

1.20

1.20 1.07

1.50

1.50

0.60

1.50 1.30

1.20

1.35
0.45

0.30

1.20 1.30

1.20

1.50
0.60

0.30

თავისუფალი სივრცე კართან მანევრირებისთვის,
ანჯამიანი კარი, წინიდან მისაწვდომი,
მიწოლით გაღება

თავისუფალი სივრცე კართან მანევრირებისთვის,
ანჯამიანი კარი, წინიდან მისაწვდომი,
გამოწევით გაღება

თავისუფალი სივრცე კართან მანევრირებისთვის,
ანჯამიანი კარი, საკეტის მხრიდან მისაწვდომი,
მიწოლით გაღება

თავისუფალი სივრცე კართან მანევრირებისთვის,
ანჯამიანი კარი, საკეტის მხრიდან მისაწვდომი,
გამოწევით გაღება

თავისუფალი სივრცე კართან მანევრირებისთვის,
ანჯამიანი კარი, წინიდან მისაწვდომი,
მიწოლით გაღება

თავისუფალი სივრცე კართან მანევრირებისთვის,
ანჯამიანი კარი, წინიდან მისაწვდომი,
გამოწევით გაღება

თავისუფალი სივრცე კართან მანევრირებისთვის,
ანჯამიანი კარი, წინიდან მისაწვდომი,
მიწოლით გაღება

თავისუფალი სივრცე კართან მანევრირებისთვის,
ანჯამიანი კარი, საკეტის მხრიდან მისაწვდომი,
გამოწევით გაღება

სასაწყობო ჯგუფი - 2

სავაჭრო ჯგუფი

საცხოვრებელი ჯგუფი -2

საკადასტრო საზღვარი

ხელის ცეცხლმაქრი

სახანძრო მილდგარი

კვამლაღმომჩენი

ვიზუალური და ხმოვანი
განგაშის სისტემა

სახანძრო განგაშის ხელით
სამართავი კოლოფი

სახანძრო ჰიდრანტი

წყლის დასალევი შადრევანი

ავტოსაშხეფი სისტემა

გასასვლელის ნიშნები

ცეცხლმედეგობა 2 საათიანი

ცეცხლმედეგობა 1 საათიანი

გასასვლელამდე სავალი
მაქს. მანძილი

სამაშველო სამსახურის მიერ
გამოსაყენებელი მიასაერთებელი

კვამლზე მორეგირე
მაუწყებელი

საქმიანი ჯგუფი

სამაშველო სამსახურის მიერ
გამოსაყენებელი მიასაერთებელი

მისაწვდომი სვლაგეზი

წრიული მოსატრიალებელი
სივრცე

თავშესაფრის ფართობი

მისაწვდომი სვლაგეზი
შენობის გარეთ

თ-ის ფორმის
მოსატრიალებელი სივრცე

შენიშვნა: ზედაპირი ყველგან იქნება
მდგრადი, მყარი და არასრიალა

თავისუფალი სივრცე

2.150

24 25 26 27 28 29 30

33 32 31 35 34 36

42 41 40 39 43 44 45 46 47

49 48

38 37

მაქს. მანძილი
გასასვლელამდე 28.1მ.

სახანძრო კარადა
მანძილი სახანძრო

კარადამდე 29.9მ.

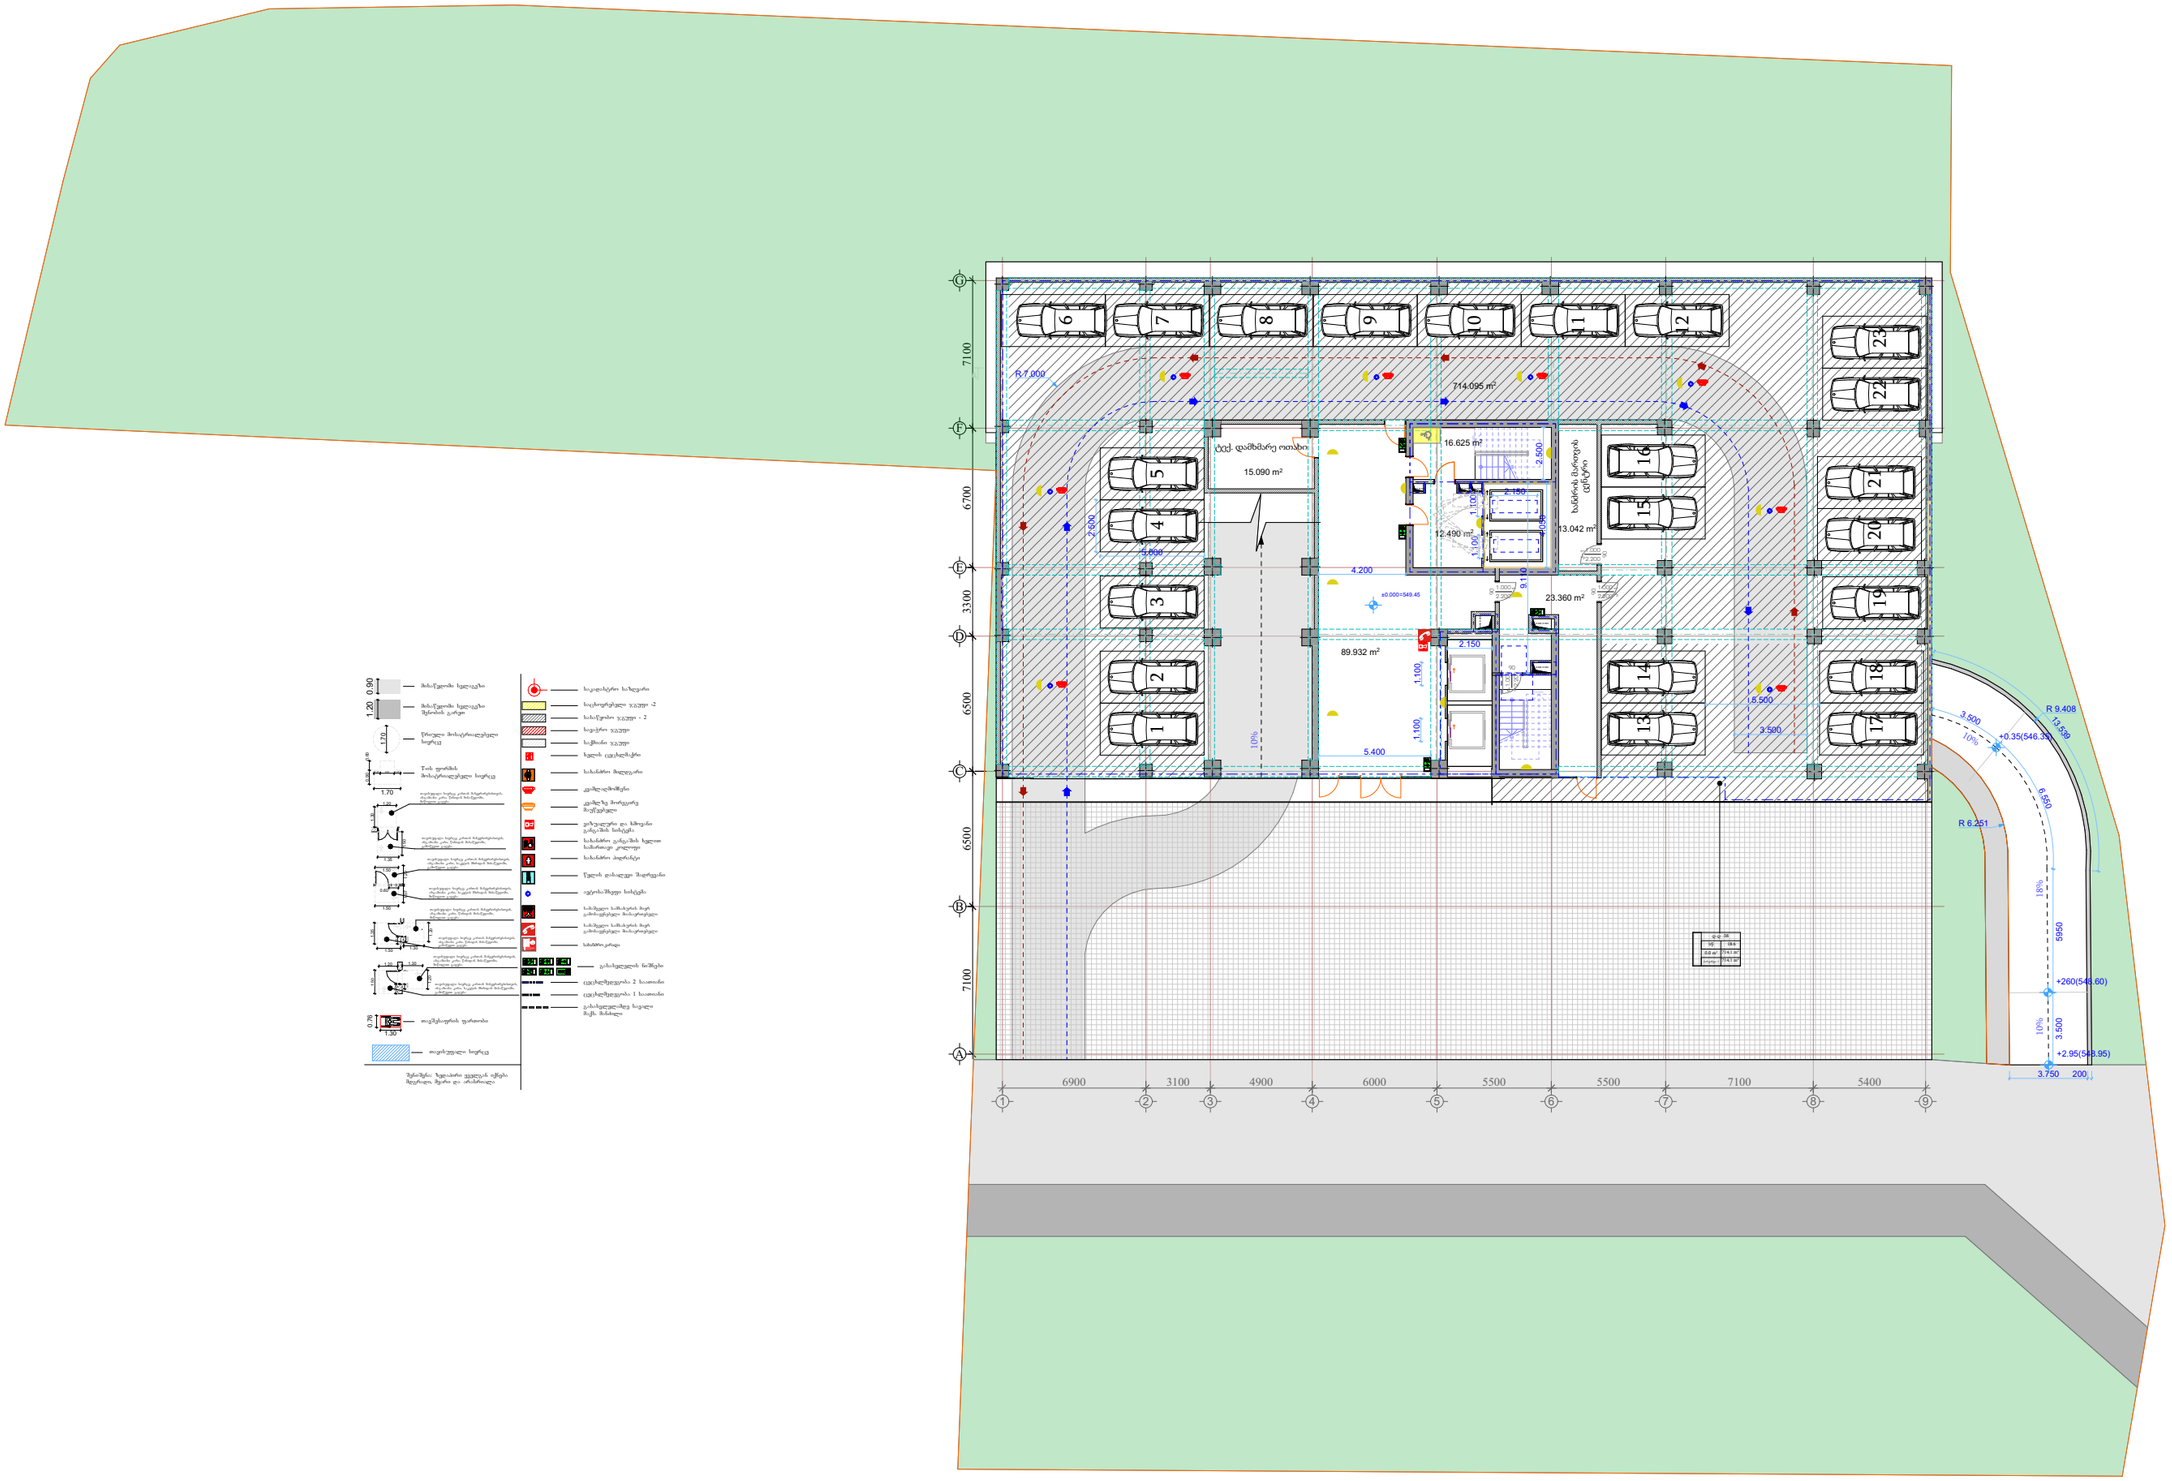

GSPublisherVersion 0.5.100.100

შენიშვნა:

ფორმატი

სტადია:

თბილისი

2022 w

მთ.არქიტექტორი

დირექტორი

x. a.

პროექტის დასახელება

პირობითი აღნიშვნები

მასშტაბი

x. a.

გ.ხელმძღვანელი

x. a.

გრგ პროექტის ავტორი
x. a.

არქიტექტორი

x. a.

არქიტექტორი

x. a.

არქიტექტორი

x. a.

ნახაზის სახელწოდება

ს.გიორგაია

tashabi
s/k: 406265410

მის: ქ. თბილისი, კრწანისის რაიონი,

კრწანისის ქ. #22/24

ტელ:+(995) 593 49 71 71

Adress: თბილისი, Krtsanisi შტ. # 22/24

Tel: +(995) 593 49 71 71

3

5500 7100 5400

C

D

E

F

G 6500 3300 6700 7100
3

4900 6000 5500

2 4 5 6 7 8 9

3100

1

6900

B 6500

A 7100 A

1
2

3

4

5

6

7

8

9

18

17

16

15

14

13

12

1

10

DOWN

UP

Custom Text

1
2
3
4
5
6
7
8

9 10

1

12

13

14

15

16

17

18

DOWN

UPCustom Text

k-1

2.200

1.000
90

k-1 2.200

1.000
90

k-1

2.200

1.000 90

k-1

2.200

1.000
90

0.50 /0.370 0.50 /0.370.50 /0.370

0.650 /0.80

0.90 /0.50

0.90 /0.50

3.500

3.500 5950

6.550

3.750 200

13.539

5.000

2.500

3.500

5.500

2.150

2.500

1.100 1.100

1.100 1.100

4.200

5.400

±0.000

+2.95(548.95)

+0.35(546.35)

+260(548.60)

R 9.408

R 6.251

R 7.000

714.095 m2

=549.45

10%

18% 10%

ქ. თბილისი, ქუჩა სანდრო ეული
#7- (ს.კ 01.14.05.007.273)

I სართულის გეგმა მ.1:250

ხანძრის მართვის

ცენტრი

10%

15.090 m2

23.360 m2

13.042 m2

ტექ. დამხმარე ოთახი

12.490 m2

16.625 m2

პარკინგი 1

0.0 m2 714.1 m2

სწ

დ.დ -38
18.6

714.1 m2

89.932 m2

0.90

1.70

0.76
1.30

1.20

1.70

0.90 0.60

0.40 0.90 0.40

1.50

1.35

1.30

1.20

1.20 1.07

1.50

1.50

0.60

1.50 1.30

1.20

1.35
0.45

0.30

1.20 1.30

1.20

1.50
0.60

0.30

თავისუფალი სივრცე კართან მანევრირებისთვის,
ანჯამიანი კარი, წინიდან მისაწვდომი,
მიწოლით გაღება

თავისუფალი სივრცე კართან მანევრირებისთვის,
ანჯამიანი კარი, წინიდან მისაწვდომი,
გამოწევით გაღება

თავისუფალი სივრცე კართან მანევრირებისთვის,
ანჯამიანი კარი, საკეტის მხრიდან მისაწვდომი,
მიწოლით გაღება

თავისუფალი სივრცე კართან მანევრირებისთვის,
ანჯამიანი კარი, საკეტის მხრიდან მისაწვდომი,
გამოწევით გაღება

თავისუფალი სივრცე კართან მანევრირებისთვის,
ანჯამიანი კარი, წინიდან მისაწვდომი,
მიწოლით გაღება

თავისუფალი სივრცე კართან მანევრირებისთვის,
ანჯამიანი კარი, წინიდან მისაწვდომი,
გამოწევით გაღება

თავისუფალი სივრცე კართან მანევრირებისთვის,
ანჯამიანი კარი, წინიდან მისაწვდომი,
მიწოლით გაღება

თავისუფალი სივრცე კართან მანევრირებისთვის,
ანჯამიანი კარი, საკეტის მხრიდან მისაწვდომი,
გამოწევით გაღება

სასაწყობო ჯგუფი - 2

სავაჭრო ჯგუფი

საცხოვრებელი ჯგუფი -2

საკადასტრო საზღვარი

ხელის ცეცხლმაქრი

სახანძრო მილდგარი

კვამლაღმომჩენი

ვიზუალური და ხმოვანი
განგაშის სისტემა

სახანძრო განგაშის ხელით
სამართავი კოლოფი

სახანძრო ჰიდრანტი

წყლის დასალევი შადრევანი

ავტოსაშხეფი სისტემა

გასასვლელის ნიშნები

ცეცხლმედეგობა 2 საათიანი

ცეცხლმედეგობა 1 საათიანი

გასასვლელამდე სავალი
მაქს. მანძილი

სამაშველო სამსახურის მიერ
გამოსაყენებელი მიასაერთებელი

კვამლზე მორეგირე
მაუწყებელი

საქმიანი ჯგუფი

სამაშველო სამსახურის მიერ
გამოსაყენებელი მიასაერთებელი

მისაწვდომი სვლაგეზი

წრიული მოსატრიალებელი
სივრცე

თავშესაფრის ფართობი

მისაწვდომი სვლაგეზი
შენობის გარეთ

თ-ის ფორმის
მოსატრიალებელი სივრცე

შენიშვნა: ზედაპირი ყველგან იქნება
მდგრადი, მყარი და არასრიალა

თავისუფალი სივრცე

9.110

2.150

4.050

სახანძრო კარადა

3 2 1 5 4

6

7

8

9
11
23

21 20 18 17 19

14 13 15 16

10

12

22

II სართულის გეგმა მ.1:250

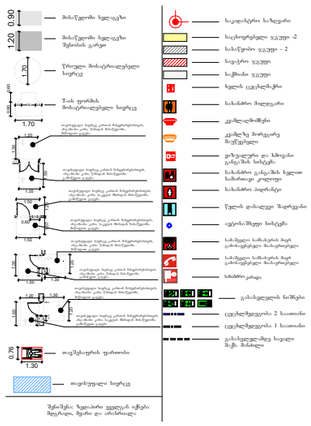

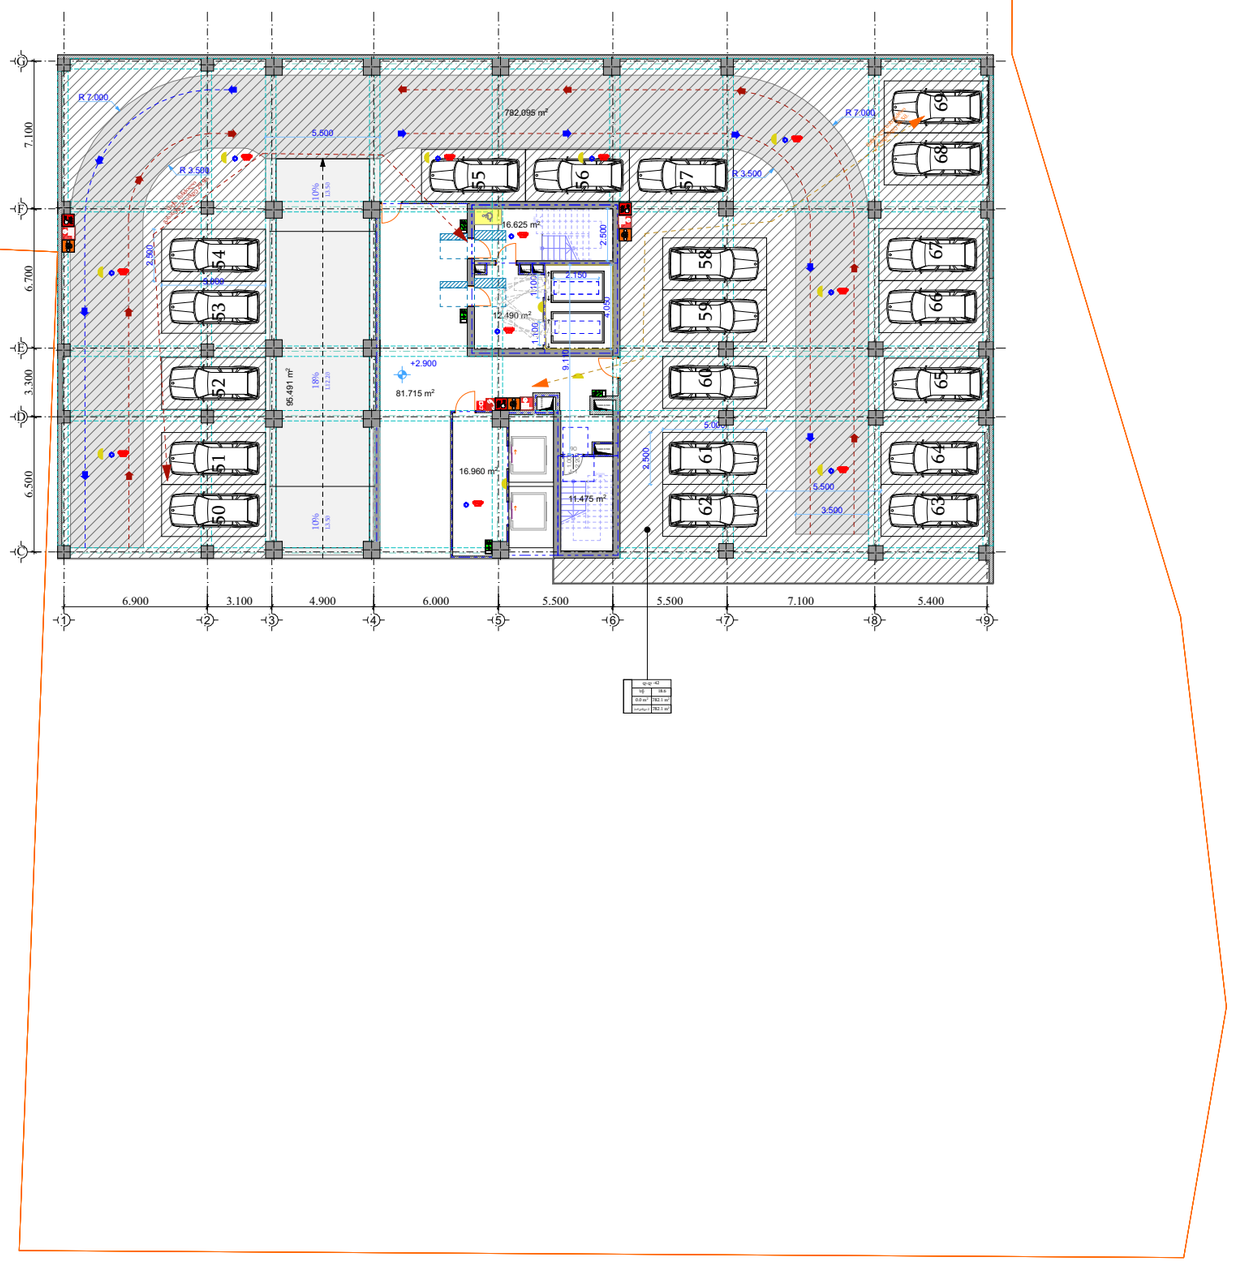

ქ. თბილისი, ქუჩა სანდრო ეული #7- (ს.კ 01.14.05.007.273)

შპს
ს/კ: 406265410
მის: ქ. თბილისი, კრწანისის რაიონი, კრწანისის ქ. №22/24
ტელ:+(995) 593 49 71 71

TASHUB
Adress: Tbilisi, Krtsanisi St. # 22/24
Tel: +(995) 593 49 71 71

formati A3 | Tbilisi 2022 w | stadia | masStabi | N:

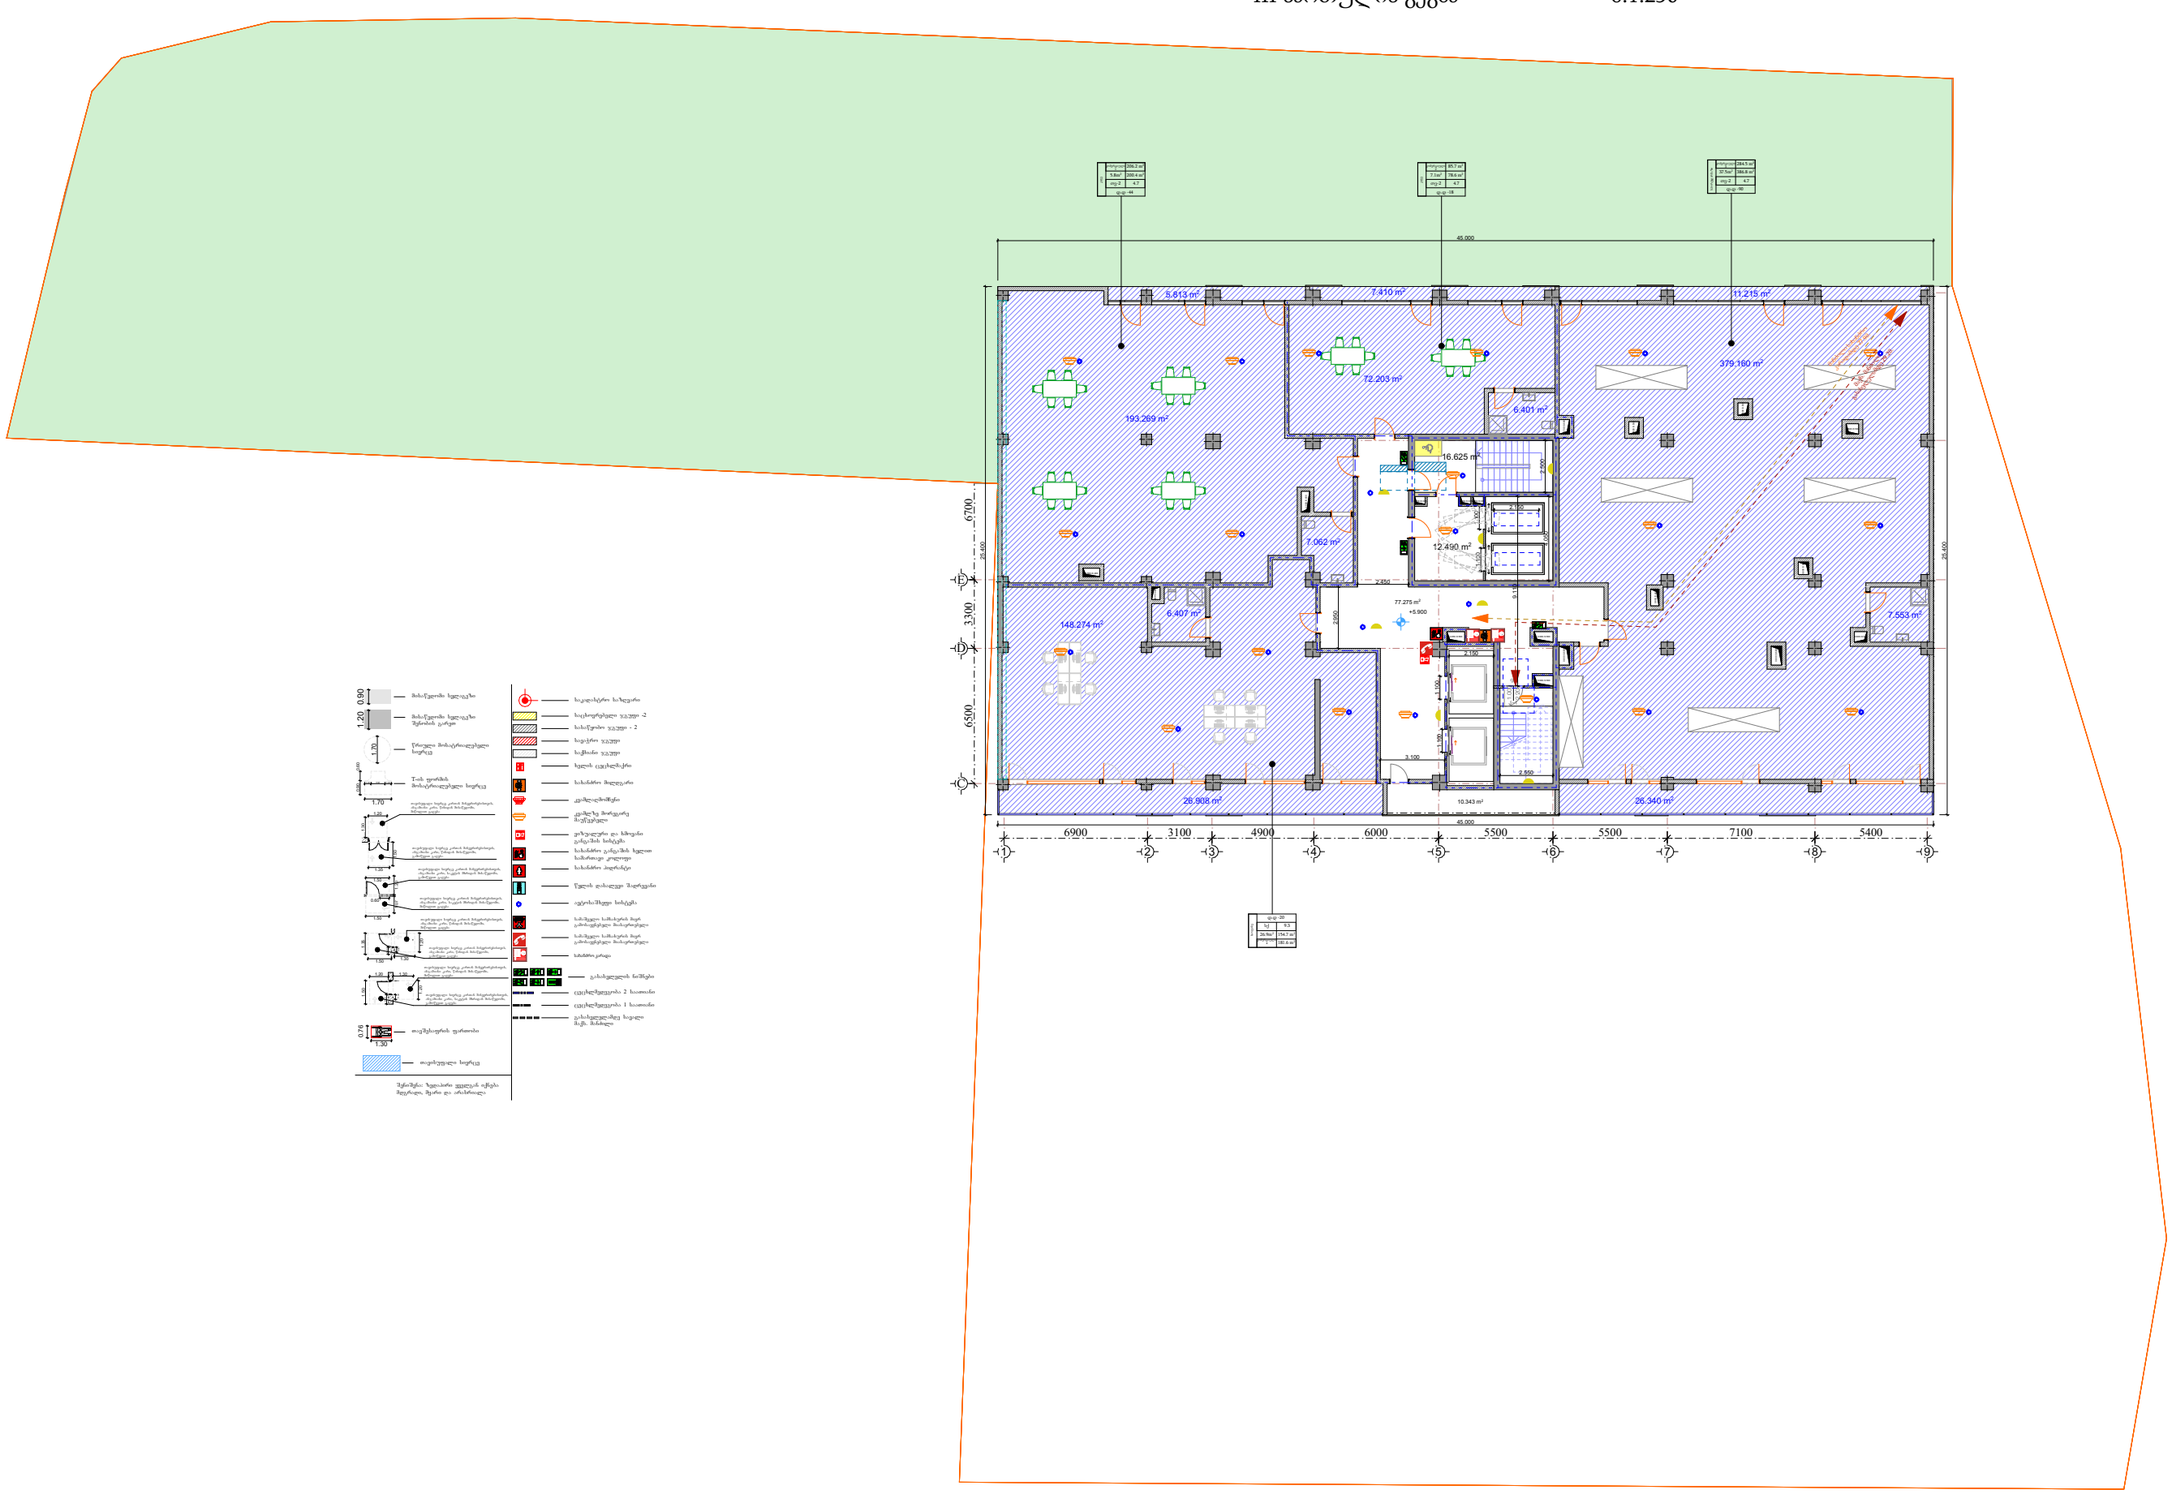

GSPublisherVersion 0.5.100.100

შენიშვნა:

ფორმატი

სტადია:

თბილისი

2022 w

მთ.არქიტექტორი

დირექტორი

x. a.

პროექტის დასახელება

პირობითი აღნიშვნები

მასშტაბი

x. a.

გ.ხელმძღვანელი

x. a.

გრგ პროექტის ავტორი
x. a.

არქიტექტორი

x. a.

არქიტექტორი

x. a.

არქიტექტორი

x. a.

ნახაზის სახელწოდება

ს.გიორგაია

tashabi
s/k: 406265410

მის: ქ. თბილისი, კრწანისის რაიონი,

კრწანისის ქ. #22/24

ტელ:+(995) 593 49 71 71

Adress: თბილისი, Krtsanisi შტ. # 22/24

Tel: +(995) 593 49 71 71

3

5500 7100 5400

C

D

E

F

G 6500 3300 6700 7100

3

4900 6000 5500

2 4 5 6 7 8 9

3100

1

6900

7.062 m2

72.203 m2

6.401 m2

379.160 m2

7.553 m2

26.340 m2

7.410 m2

11.215 m2

148.274 m2

6.407 m2

26.908 m2

1

2

3

4

5

6

7

8

9

18

17

16

15

14

13

12

1

10

DOWN

UP

Custom Text

1
2
3
4
5
6
7
8
9

10

1

12

13

14

15

16

17

18

19

DOWN

UPCustom Text

k-1

2.200

1.000 90

0.50 /0.370 0.50 /0.370.50 /0.370

0.850 /0.50 0.90 /0.50

1.00 /0.40

0.60 /0.40

0.80 /0.40

0.70 /0.50

0.60 /0.50

0.60 /0.50

0.60 /0.50

0.90 /0.50

0.90 /0.50

0.60 /0.50

0.60 /0.50

0.80 /0.40

0.90 /0.50

1.100 1.100

2.150

2.550

4.050 2.500

2.450

3.100

2.950

1.100 1.100

45.000

25.400

45.000

25.400

+5.900

193.269 m2

5.813 m2

12.490 m2

16.625 m2

კომერციული
1

206.2 m2
5.8m2 200.4 m2

თვ-2
დ.დ -44

4.7

კომერციული
2

85.7 m2
7.1m2 78.6 m2

თვ-2
დ.დ -18

4.7

კომერციული
3

284.5 m2
37.5m2 386.8 m2

თვ-2
დ.დ -90

4.7

ქ. თბილისი, ქუჩა სანდრო ეული
#7- (ს.კ 01.14.05.007.273)

III სართულის გეგმა მ.1:250

77.275 m2

მანძილი სახანძრო

კარადამდე 27.9მ.

კაფე

კაფე
სპორტდარბაზი

კომერციული
4 181.6 m2

26.9m2 154.7 m2

სქ

დ.დ -20
9.3

საოფისე

10.343 m2

0.90

1.70

0.76
1.30

1.20

1.70

0.90 0.60

0.40 0.90 0.40

1.50

1.35

1.30

1.20

1.20 1.07

1.50

1.50

0.60

1.50 1.30

1.20

1.35
0.45

0.30

1.20 1.30

1.20

1.50
0.60

0.30

თავისუფალი სივრცე კართან მანევრირებისთვის,
ანჯამიანი კარი, წინიდან მისაწვდომი,
მიწოლით გაღება

თავისუფალი სივრცე კართან მანევრირებისთვის,
ანჯამიანი კარი, წინიდან მისაწვდომი,
გამოწევით გაღება

თავისუფალი სივრცე კართან მანევრირებისთვის,
ანჯამიანი კარი, საკეტის მხრიდან მისაწვდომი,
მიწოლით გაღება

თავისუფალი სივრცე კართან მანევრირებისთვის,
ანჯამიანი კარი, საკეტის მხრიდან მისაწვდომი,
გამოწევით გაღება

თავისუფალი სივრცე კართან მანევრირებისთვის,
ანჯამიანი კარი, წინიდან მისაწვდომი,
მიწოლით გაღება

თავისუფალი სივრცე კართან მანევრირებისთვის,
ანჯამიანი კარი, წინიდან მისაწვდომი,
გამოწევით გაღება

თავისუფალი სივრცე კართან მანევრირებისთვის,
ანჯამიანი კარი, წინიდან მისაწვდომი,
მიწოლით გაღება

თავისუფალი სივრცე კართან მანევრირებისთვის,
ანჯამიანი კარი, საკეტის მხრიდან მისაწვდომი,
გამოწევით გაღება

სასაწყობო ჯგუფი - 2

სავაჭრო ჯგუფი

საცხოვრებელი ჯგუფი -2

საკადასტრო საზღვარი

ხელის ცეცხლმაქრი

სახანძრო მილდგარი

კვამლაღმომჩენი

ვიზუალური და ხმოვანი
განგაშის სისტემა

სახანძრო განგაშის ხელით
სამართავი კოლოფი

სახანძრო ჰიდრანტი

წყლის დასალევი შადრევანი

ავტოსაშხეფი სისტემა

გასასვლელის ნიშნები

ცეცხლმედეგობა 2 საათიანი

ცეცხლმედეგობა 1 საათიანი

გასასვლელამდე სავალი
მაქს. მანძილი

სამაშველო სამსახურის მიერ
გამოსაყენებელი მიასაერთებელი

კვამლზე მორეგირე
მაუწყებელი

საქმიანი ჯგუფი

სამაშველო სამსახურის მიერ
გამოსაყენებელი მიასაერთებელი

მისაწვდომი სვლაგეზი

წრიული მოსატრიალებელი
სივრცე

თავშესაფრის ფართობი

მისაწვდომი სვლაგეზი
შენობის გარეთ

თ-ის ფორმის
მოსატრიალებელი სივრცე

შენიშვნა: ზედაპირი ყველგან იქნება
მდგრადი, მყარი და არასრიალა

თავისუფალი სივრცე

9.110

2.150

სახანძრო კარადა

მაქს. მანძილი

გასასვლელამდე 29.2მ.

IV-V სართულის გეგმა მ.1:250

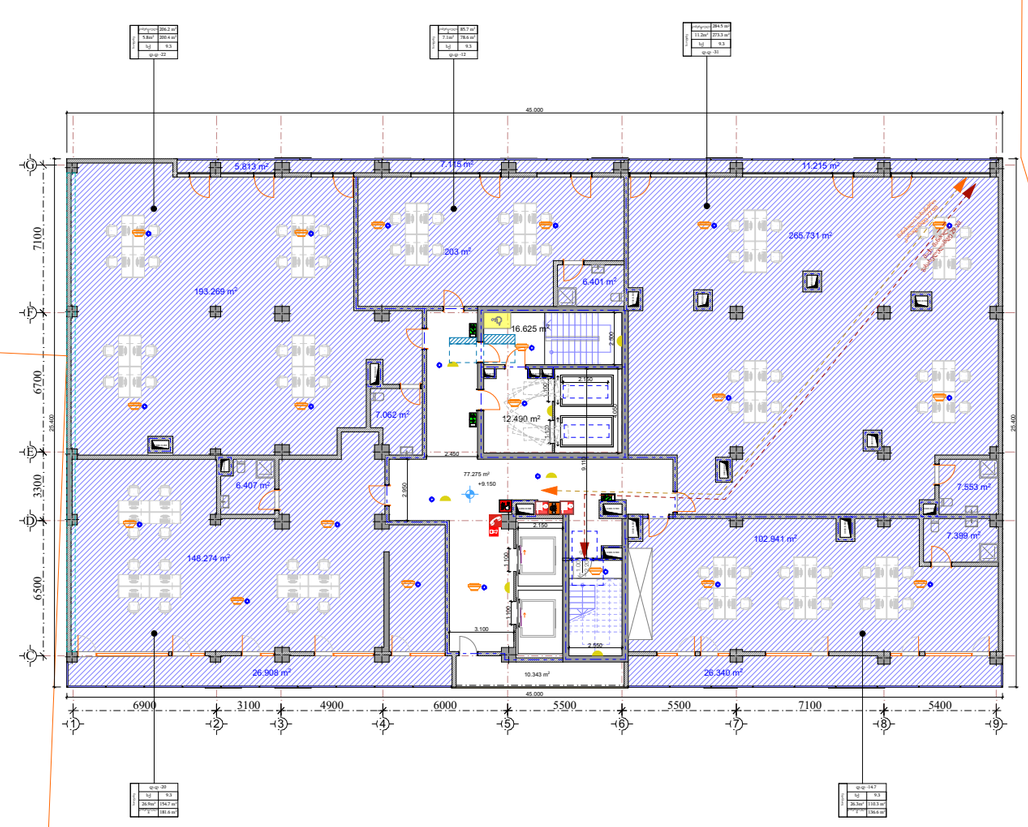

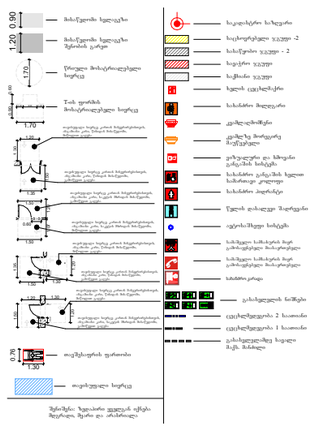

ქ. თბილისი, ქუჩა სანდრო ეული #7- (ს.კ 01.14.05.007.273)

ᲛᲐᲡᲬᲐᲕᲔᲑᲚᲘ

ს/კ: 406265410
მის: ქ. თბილისი, კრწანისის რაიონი, კრწანისის ქ. №22/24
ტელ:+(995) 593 49 71 71

TASHUB
Adress: Tbilisi, Krtsanisi St. # 22/24
Tel: +(995) 593 49 71 71

formati Tbilisi 2022 w stadia massStabi N: A3

VI-VIII სართულის გეგმა მ.1:250

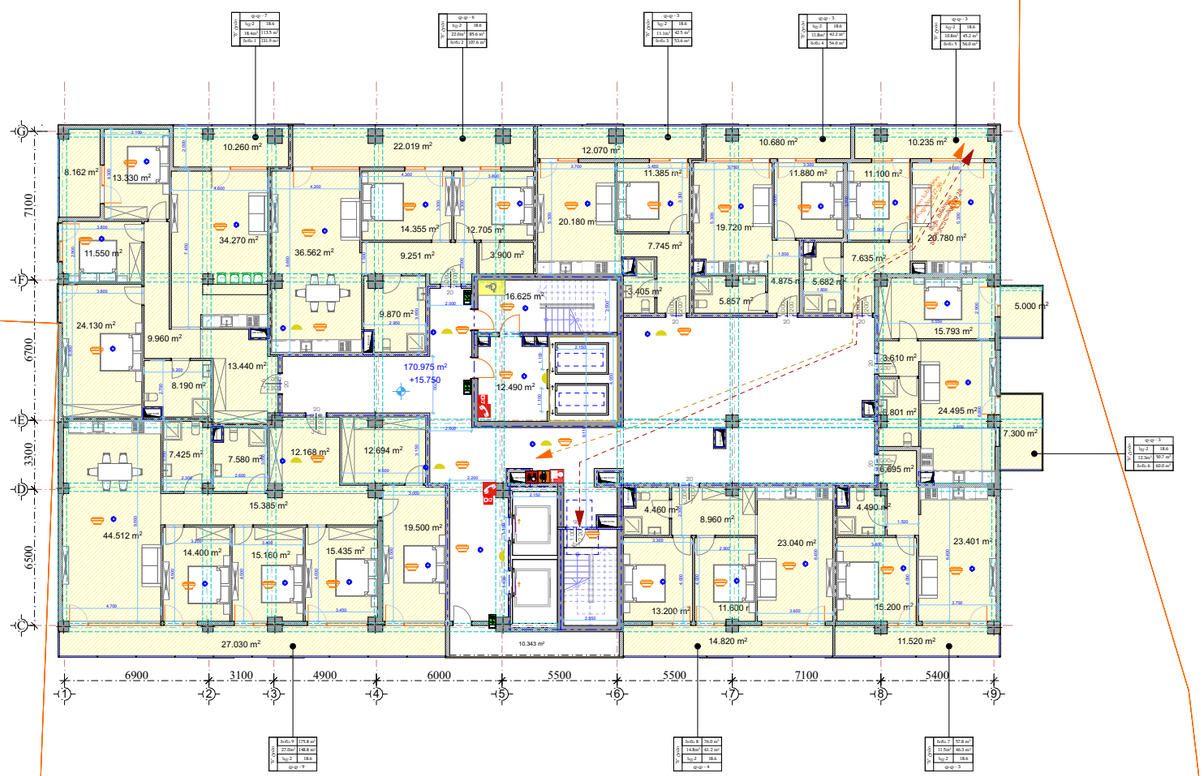

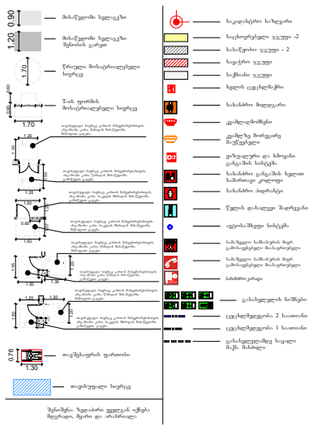

ქ. თბილისი, ქუჩა სანდრო ეული #7- (ს.კ 01.14.05.007.273)

ტასჰაბი
ს/კ: 406265410
მის: ქ. თბილისი, კრწანისის რაიონი, კრწანისის ქ. №22/24
ტელ:+(995) 593 49 71 71

TASHUB
Adress: Tbilisi, Krtsanisi St. # 22/24
Tel: +(995) 593 49 71 71

Tbilisi
2022 w
A3

IX სართულის გეგმა მ.1:250

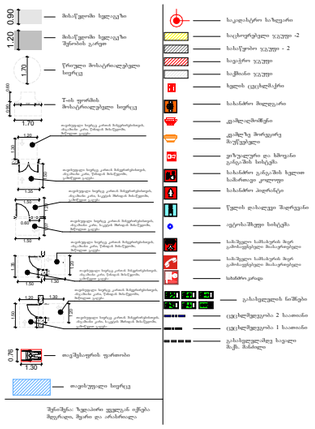

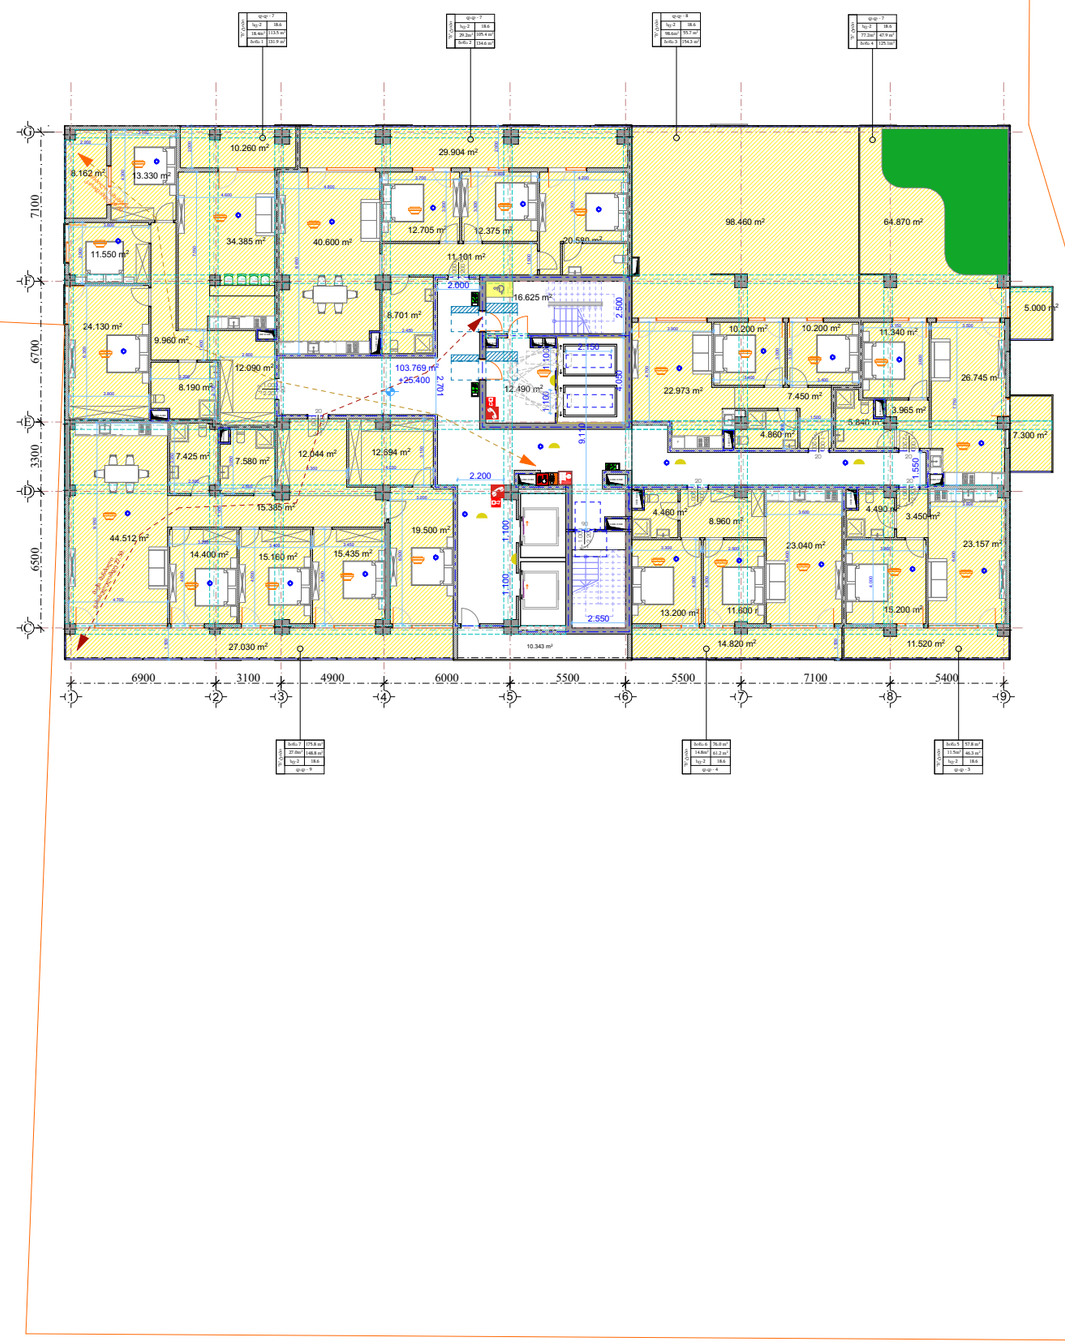

ქ. თბილისი, ქუჩა სანდრო ეული #7- (ს.კ 01.14.05.007.273)

ᲢᲐᲨᲮᲣᲑ

ს/კ: 406265410

მის: ქ. თბილისი, კრწანისის რაიონი, კრწანისის ქ. №22/24

ტელ:+(995) 593 49 71 71

TASHUB

Adress: Tbilisi, Krtsanisi St. # 22/24

Tel: +(995) 593 49 71 71

formati Tbilisi 2022 w stikda mastabi N:

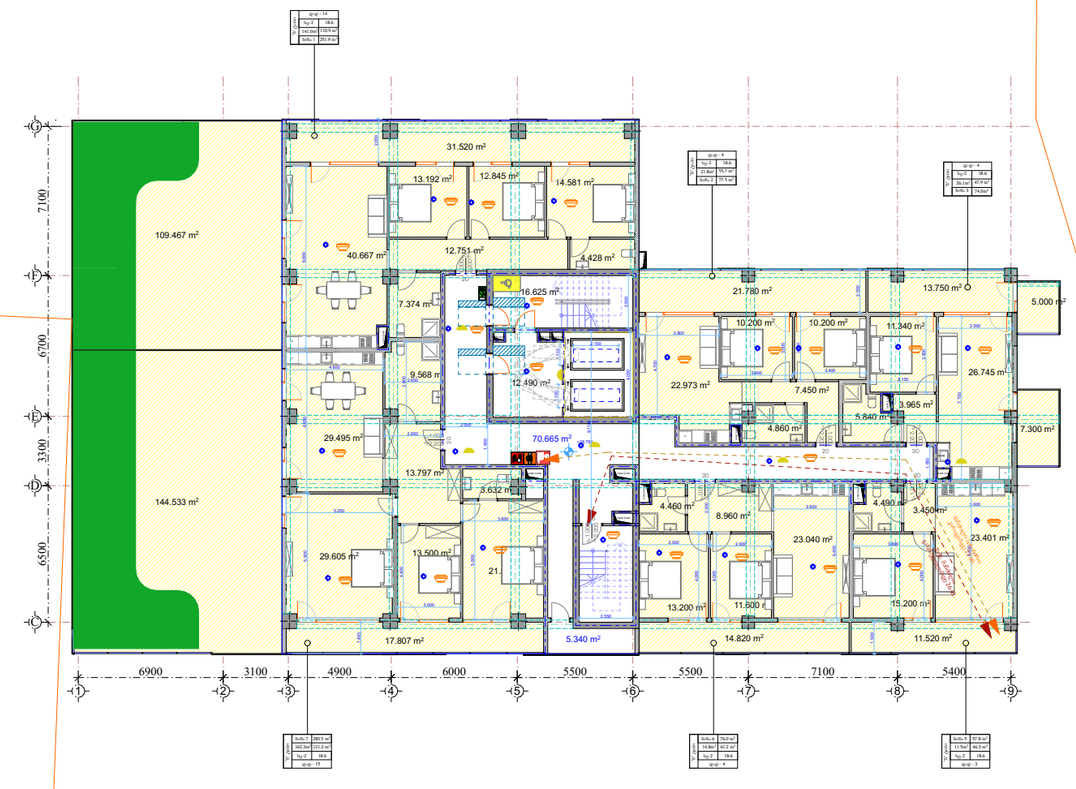

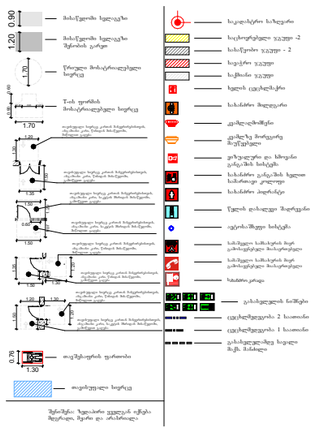

GSPublisherVersion 0.5.100.100

შენიშვნა:

ფორმატი

სტადია:

თბილისი

2022 w

მთ.არქიტექტორი

დირექტორი

x. a.

პროექტის დასახელება

პირობითი აღნიშვნები

მასშტაბი

x. a.

გ.ხელმძღვანელი

x. a.

გრგ პროექტის ავტორი
x. a.

არქიტექტორი

x. a.

არქიტექტორი

x. a.

არქიტექტორი

x. a.

ნახაზის სახელწოდება

ს.გიორგაია

tashabi
s/k: 406265410

მის: ქ. თბილისი, კრწანისის რაიონი,

კრწანისის ქ. #22/24

ტელ:+(995) 593 49 71 71

Adress: თბილისი, Krtsanisi შტ. # 22/24

Tel: +(995) 593 49 71 71

3

ქ. თბილისი, ქუჩა სანდრო ეული
#7- (ს.კ 01.14.05.007.273)

5500 7100 5400

C

D

E

F

G 6500 3300 6700 7100

3

4900 6000 5500

2 4 5 6 7 8 9

3100

1

6900

29.495 m2

13.500 m2

21.836 m2

3.632 m2

9.568 m2

13.797 m2

17.807 m2

144.533 m2

31.520 m2

40.667 m2

13.192 m2 12.845 m2

14.581 m2

4.428 m2

12.751 m2

7.374 m2

21.780 m2

5.000 m2

7.300 m2

14.820 m2 11.520 m2

4.460 m2

23.401 m2

3.450 m2

4.490 m2

15.200 m2

13.200 m2 11.600 m2

8.960 m2

23.040 m2

11.340 m2

26.745 m2

3.965 m2

5.840 m2

13.750 m2

22.973 m2

10.200 m2 10.200 m2

4.860 m2

7.450 m2

109.467 m2

1
2
3
4
5
6
7
8

9 10

1

12

13

14

15

16

17

18

DOWN

UPCustom Text

1
2

3

4

5

6

7

8

9

18

17

16

15

14

13

12

1

10

DOWN

UP

Custom Text

k-6 2.200

1.000

20

k-6

2.200

1.000 20

k-7

2.200

1.000

20

k-7

2.200

1.000 20

2k-7

.200

1.000

20

2k-7

.200

1.000

20

k-1

2.200

1.000 90

0.50 /0.370 0.50 /0.370.50 /0.370

0.850 /0.50 0.90 /0.50

1.00 /0.40

F

F

0.90 /0.50

0.90 /0.

F

50

F

0.80 /0.40

0.60 /0.50 F

F
0.80 /0.40

0.80 /0.30

0.90 /0.50

2.050

8.650 6.650

4.600

5.050

5.900

3.000

4.400

3.850

5.650

2.650

3.800

1.493

2.300

3.600

6.400

3.300

4.000

2.900

4.000

3.800

4.000

3.600 6.400

1.500

2.050

4.700

3.800

3.400 3.400 3.000 3.000

3.150

3.600

3.500

7.750

2.650

2.550

2.500 4.050

1.100 1.100
1.950

2.000

1.550

+28.750

29.605 m2

"ბ" ტიპი

ბინა 1 251.9 m2

141.0m2 110.9 m2

სც-2

დ.დ - 14
18.6

"ბ" ტიპი

ბინა 2 77.5 m2

21.8m2 55.7 m2

სც-2

დ.დ - 4
18.6

"ბ" ტიპი

ბინა 3 74.0m2

26.1m2 47.9 m2

სც-2

დ.დ - 4
18.6

"ბ" ტიპი

ბინა 5 57.8 m2
11.5m2 46.3 m2

სც-2
დ.დ - 3

18.6
"ბ" ტიპი

ბინა 6 76.0 m2
14.8m2 61.2 m2

სც-2
დ.დ - 4

18.6
"ბ" ტიპი

ბინა 7 283.5 m2
162.3m2 121.2 m2

სც-2
დ.დ - 15

18.6

მანძილი სახანძრო

კარადამდე 29.0მ.

12.490 m2

16.625 m2

5.340 m2

X სართულის გეგმა მ.1:250

მანძილი სახანძრო

კარადამდე 27.9მ.

70.665 m2

0.90

1.70

0.76
1.30

1.20

1.70

0.90 0.60

0.40 0.90 0.40

1.50

1.35

1.30

1.20

1.20 1.07

1.50

1.50

0.60

1.50 1.30

1.20

1.35
0.45

0.30

1.20 1.30

1.20

1.50
0.60

0.30

თავისუფალი სივრცე კართან მანევრირებისთვის,
ანჯამიანი კარი, წინიდან მისაწვდომი,
მიწოლით გაღება

თავისუფალი სივრცე კართან მანევრირებისთვის,
ანჯამიანი კარი, წინიდან მისაწვდომი,
გამოწევით გაღება

თავისუფალი სივრცე კართან მანევრირებისთვის,
ანჯამიანი კარი, საკეტის მხრიდან მისაწვდომი,
მიწოლით გაღება

თავისუფალი სივრცე კართან მანევრირებისთვის,
ანჯამიანი კარი, საკეტის მხრიდან მისაწვდომი,
გამოწევით გაღება

თავისუფალი სივრცე კართან მანევრირებისთვის,
ანჯამიანი კარი, წინიდან მისაწვდომი,
მიწოლით გაღება

თავისუფალი სივრცე კართან მანევრირებისთვის,
ანჯამიანი კარი, წინიდან მისაწვდომი,
გამოწევით გაღება

თავისუფალი სივრცე კართან მანევრირებისთვის,
ანჯამიანი კარი, წინიდან მისაწვდომი,
მიწოლით გაღება

თავისუფალი სივრცე კართან მანევრირებისთვის,
ანჯამიანი კარი, საკეტის მხრიდან მისაწვდომი,
გამოწევით გაღება

სასაწყობო ჯგუფი - 2

სავაჭრო ჯგუფი

საცხოვრებელი ჯგუფი -2

საკადასტრო საზღვარი

ხელის ცეცხლმაქრი

სახანძრო მილდგარი

კვამლაღმომჩენი

ვიზუალური და ხმოვანი
განგაშის სისტემა

სახანძრო განგაშის ხელით
სამართავი კოლოფი

სახანძრო ჰიდრანტი

წყლის დასალევი შადრევანი

ავტოსაშხეფი სისტემა

გასასვლელის ნიშნები

ცეცხლმედეგობა 2 საათიანი

ცეცხლმედეგობა 1 საათიანი

გასასვლელამდე სავალი
მაქს. მანძილი

სამაშველო სამსახურის მიერ
გამოსაყენებელი მიასაერთებელი

კვამლზე მორეგირე
მაუწყებელი

საქმიანი ჯგუფი

სამაშველო სამსახურის მიერ
გამოსაყენებელი მიასაერთებელი

მისაწვდომი სვლაგეზი

წრიული მოსატრიალებელი
სივრცე

თავშესაფრის ფართობი

მისაწვდომი სვლაგეზი
შენობის გარეთ

თ-ის ფორმის
მოსატრიალებელი სივრცე

შენიშვნა: ზედაპირი ყველგან იქნება
მდგრადი, მყარი და არასრიალა

თავისუფალი სივრცე

9.110 2.150

მაქს. მანძილი

გასასვლელამდე 26.4მ.

სახანძრო კარადა

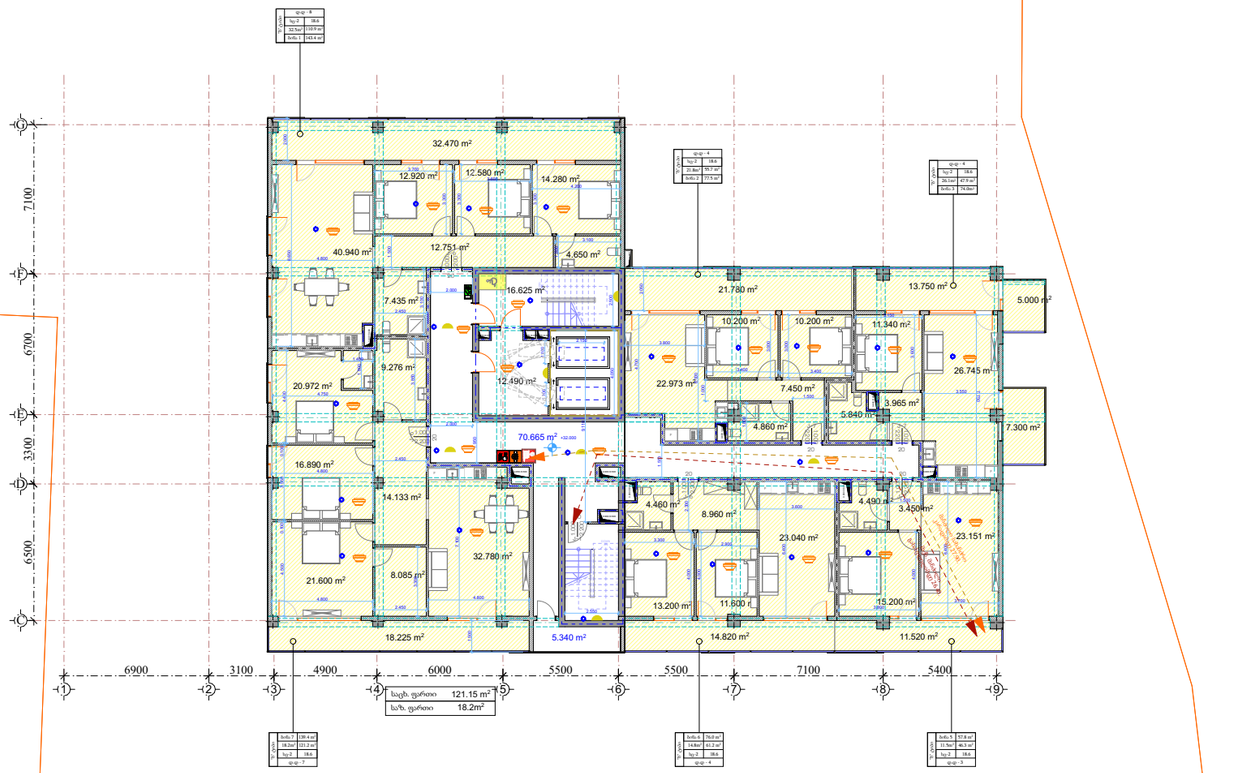

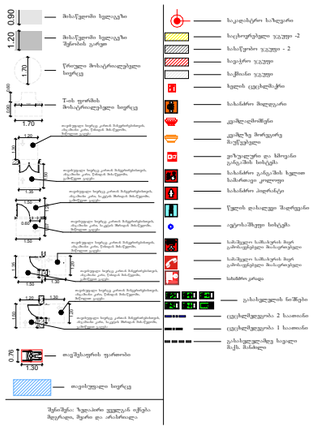

GSPublisherVersion 0.5.100.100

შენიშვნა:

ფორმატი

სტადია:

თბილისი

2022 w

მთ.არქიტექტორი

დირექტორი

x. a.

პროექტის დასახელება

პირობითი აღნიშვნები

მასშტაბი

x. a.

გ.ხელმძღვანელი

x. a.

გრგ პროექტის ავტორი
x. a.

არქიტექტორი

x. a.

არქიტექტორი

x. a.

არქიტექტორი

x. a.

ნახაზის სახელწოდება

ს.გიორგაია

tashabi
s/k: 406265410

მის: ქ. თბილისი, კრწანისის რაიონი,

კრწანისის ქ. #22/24

ტელ:+(995) 593 49 71 71

Adress: თბილისი, Krtsanisi შტ. # 22/24

Tel: +(995) 593 49 71 71

3

ქ. თბილისი, ქუჩა სანდრო ეული
#7- (ს.კ 01.14.05.007.273)

5500 7100 5400

C

D

E

F

G 6500 3300 6700 7100

3

4900 6000 5500

2 4 5 6 7 8 9

3100

1

6900

21.780 m2

5.000 m2

7.300 m2

14.820 m2 11.520 m2

4.460 m2

23.151 m2

3.450 m2

4.490 m2

15.200 m2
13.200 m2 11.600 m2

8.960 m2

23.040 m2

11.340 m2

26.745 m2

3.965 m2

5.840 m2

13.750 m2

22.973 m2

10.200 m2 10.200 m2

4.860 m2

7.450 m2

18.225 m2

21.600 m2

8.085 m2

32.780 m2

20.972 m2

16.890 m2

9.276 m2

32.470 m2

40.940 m2

12.920 m2 12.580 m2

14.280 m2

4.650 m2

12.751 m2

7.435 m2

1
2
3
4
5
6
7
8

9 10

1

12

13

14

15

16

17

18

DOWN

UPCustom Text

1

2

3

4

5

6

7

8

9

18

17

16

15

14

13

12

1

10

DOWN

UP

Custom Text

k-7

2.200

1.000 20

2k-7

.200

1.000

20

2k-7

.200

1.000

20

k-6 2.200

1.000
20

k-6

2.200

1.000 20

k-6

2.200

1.000 20

k-1

2.200

1.000 90

0.90 /0.50

0.90 /0.

F

50

F

0.80 /0.40

0.60 /0.50 F

F
0.80 /0.40

0.80 /0.30

0.50 /0.370 0.50 /0.370.50 /0.370

0.850 /0.50 0.90 /0.50

F

F

1.00 /0.40

0.90 /0.50

4.400

4.750

4.800

4.500 0.100 3.550 0.100

4.800

2.450

3.300

1.500

2.000

8.650

4.800

1.800

1.400

3.700

3.300

3.600

3.300

4.200

3.300

1.500

3.100

1.500

2.450

3.100

3.850

2.450

4.800

7.100

2.000
2.050

3.800

4.700

6.000

3.400

3.000

3.400

3.000

1.800

3.150

3.600

3.550

7.750

3.300

4.000

2.900

1.500

1.000

3.700

6.400

3.800

4.000

1.500
3.600

6.400

4.000

2.300

2.000

1.950

1.550

4.050 2.500

2.550

1.100 1.100
+32.000

14.133 m2

121.15 m2 საცხ. ფართი

საზ. ფართი 18.2m2

"ბ" ტიპი

ბინა 1 143.4 m2

32.5m2 110.9 m2

სც-2

დ.დ - 8
18.6

"ბ" ტიპი

ბინა 2 77.5 m2

21.8m2 55.7 m2

სც-2

დ.დ - 4
18.6

"ბ" ტიპი

ბინა 3 74.0m2

26.1m2 47.9 m2

სც-2

დ.დ - 4

18.6

"ბ" ტიპი

ბინა 5 57.8 m2
11.5m2 46.3 m2

სც-2
დ.დ - 3

18.6
"ბ" ტიპი

ბინა 6 76.0 m2
14.8m2 61.2 m2

სც-2
დ.დ - 4

18.6
"ბ" ტიპი

ბინა 7 139.4 m2
18.2m2 121.2 m2

სც-2
დ.დ - 7

18.6

12.490 m2

16.625 m2

5.340 m2

მანძილი სახანძრო

კარადამდე 27.9მ.

70.665 m2

XI-XV სართულის გეგმა მ.1:250

0.90

1.70

0.76
1.30

1.20

1.70

0.90 0.60

0.40 0.90 0.40

1.50

1.35

1.30

1.20

1.20 1.07

1.50

1.50

0.60

1.50 1.30

1.20

1.35
0.45

0.30

1.20 1.30

1.20

1.50
0.60

0.30

თავისუფალი სივრცე კართან მანევრირებისთვის,
ანჯამიანი კარი, წინიდან მისაწვდომი,
მიწოლით გაღება

თავისუფალი სივრცე კართან მანევრირებისთვის,
ანჯამიანი კარი, წინიდან მისაწვდომი,
გამოწევით გაღება

თავისუფალი სივრცე კართან მანევრირებისთვის,
ანჯამიანი კარი, საკეტის მხრიდან მისაწვდომი,
მიწოლით გაღება

თავისუფალი სივრცე კართან მანევრირებისთვის,
ანჯამიანი კარი, საკეტის მხრიდან მისაწვდომი,
გამოწევით გაღება

თავისუფალი სივრცე კართან მანევრირებისთვის,
ანჯამიანი კარი, წინიდან მისაწვდომი,
მიწოლით გაღება

თავისუფალი სივრცე კართან მანევრირებისთვის,
ანჯამიანი კარი, წინიდან მისაწვდომი,
გამოწევით გაღება

თავისუფალი სივრცე კართან მანევრირებისთვის,
ანჯამიანი კარი, წინიდან მისაწვდომი,
მიწოლით გაღება

თავისუფალი სივრცე კართან მანევრირებისთვის,
ანჯამიანი კარი, საკეტის მხრიდან მისაწვდომი,
გამოწევით გაღება

სასაწყობო ჯგუფი - 2

სავაჭრო ჯგუფი

საცხოვრებელი ჯგუფი -2

საკადასტრო საზღვარი

ხელის ცეცხლმაქრი

სახანძრო მილდგარი

კვამლაღმომჩენი

ვიზუალური და ხმოვანი
განგაშის სისტემა

სახანძრო განგაშის ხელით
სამართავი კოლოფი

სახანძრო ჰიდრანტი

წყლის დასალევი შადრევანი

ავტოსაშხეფი სისტემა

გასასვლელის ნიშნები

ცეცხლმედეგობა 2 საათიანი

ცეცხლმედეგობა 1 საათიანი

გასასვლელამდე სავალი
მაქს. მანძილი

სამაშველო სამსახურის მიერ
გამოსაყენებელი მიასაერთებელი

კვამლზე მორეგირე
მაუწყებელი

საქმიანი ჯგუფი

სამაშველო სამსახურის მიერ
გამოსაყენებელი მიასაერთებელი

მისაწვდომი სვლაგეზი

წრიული მოსატრიალებელი
სივრცე

თავშესაფრის ფართობი

მისაწვდომი სვლაგეზი
შენობის გარეთ

თ-ის ფორმის
მოსატრიალებელი სივრცე

შენიშვნა: ზედაპირი ყველგან იქნება
მდგრადი, მყარი და არასრიალა

თავისუფალი სივრცე

9.110

2.150

მაქს. მანძილი

გასასვლელამდე 26.4მ.

სახანძრო კარადა

XVI სართულის გეგმა

მ.1:250

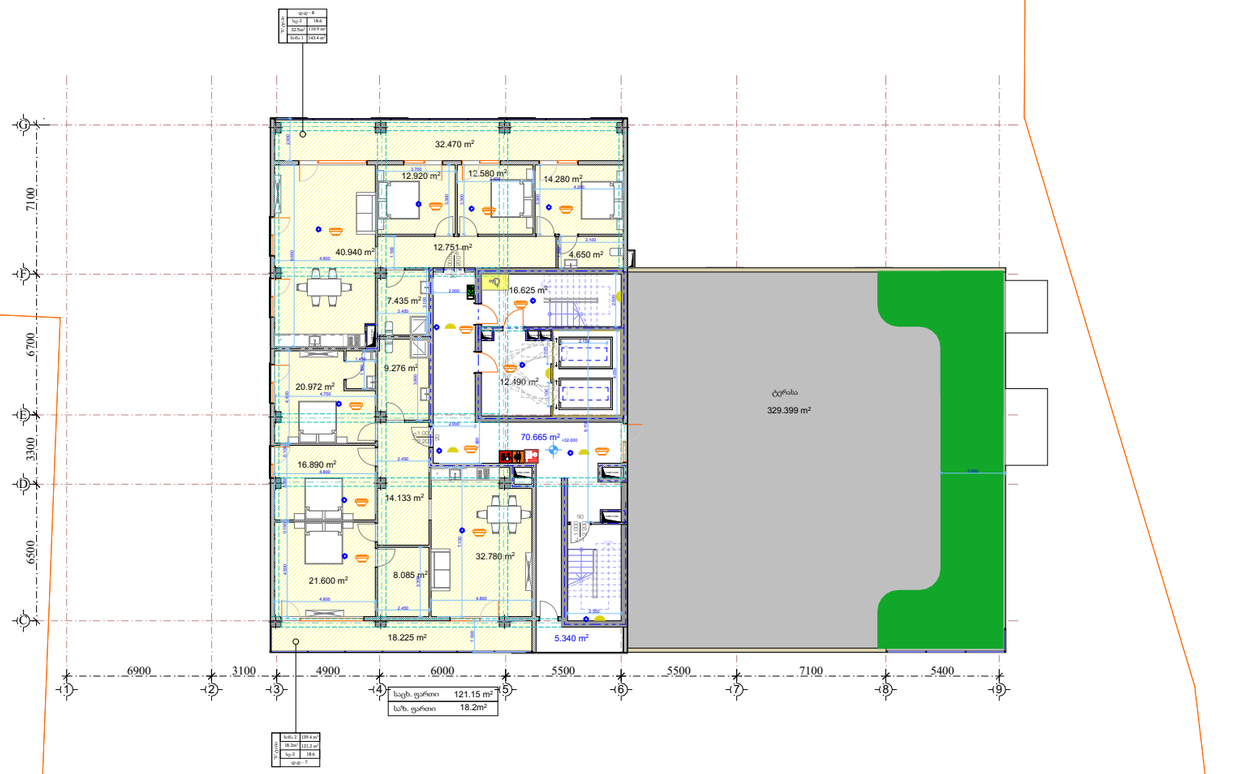

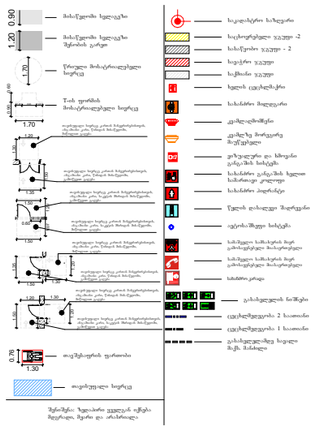

ქ. თბილისი, ქუჩა სანდრო ეული
#7- (ს.კ 01.14.05.007.273)

ტაშჰაბ

ს/კ: 406265410

მის: ქ. თბილისი, კრწანისის რაიონი, კრწანისის ქ. №22/24

ტელ:+(995) 593 49 71 71

TASHUB

Adress: Tbilisi, Krtsanisi St. # 22/24

Tel: +(995) 593 49 71 71

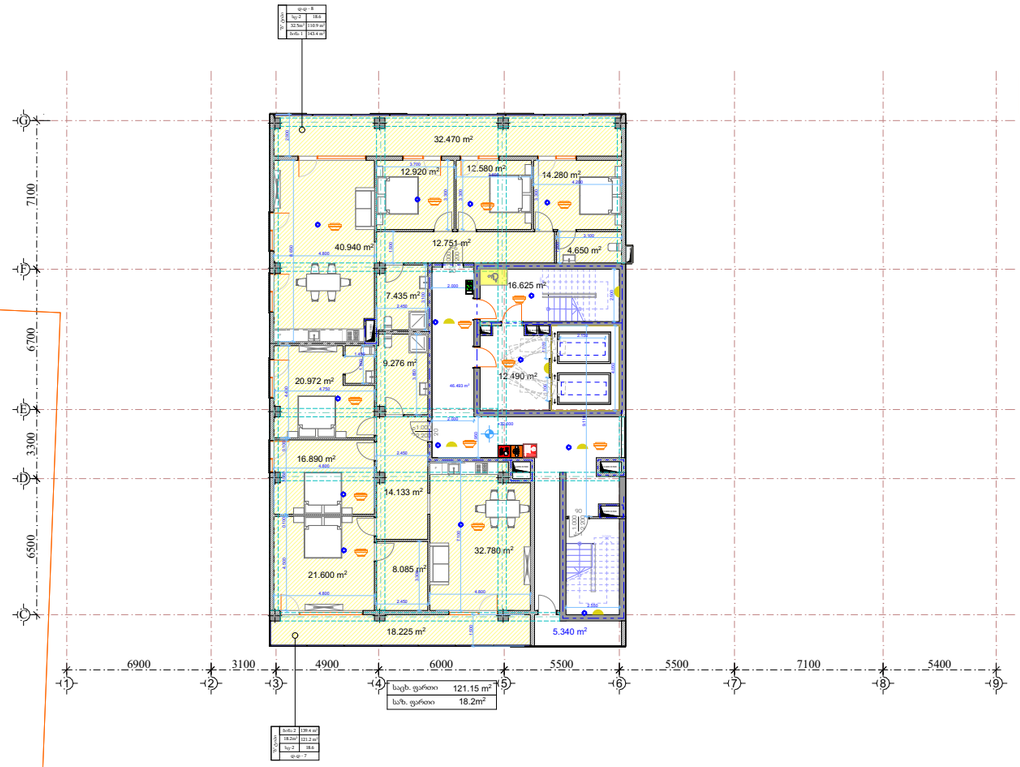

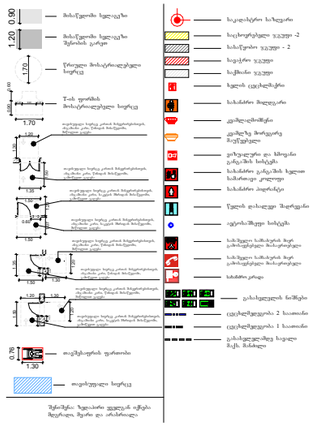

GSPublisherVersion 0.5.100.100

შენიშვნა

:

ფორმატი

სტადია

:

თბილისი

202

2

w

mT

. არქიტექტორი

დირექტორი ხ. ა

.

პროექტის დასახელება

პირობითი აღნიშვნები

მასშტაბი

x

.

a

.

g

.ხელმძღვანელი ხ. ა.

გრგ პროექტის ავტორი ხ. ა.
არქიტექტორი ხ. ა.

არქიტექტორი ხ. ა.

არქიტექტორი ხ. ა.

ნახაზის სახელწოდება

s

. გიორგაია

tashabi s/k: 406265410

მის

:

q

. თბილისი

, კრწანისის რაიონი

,

კრწანისის

q

.

#22

/24

ტელ

:+(995

) 593 49 71 71

Adress: თბილისი, Krtsanisi შტ. # 22

/24

Tel: +(995

) 593 49 71 71

3

ქ

. თბილისი

, ქუჩა სანდრო ეული
#

7-

(

ს

.კ 01

. 14

.05

.007

.273

)

5500 7100 5400

CDEFG 6500 3300 6700 7100

3

4900 6000 5500

2

4

5

6

7

8

9

3100

1

6900

18

.225

m

2

21

.600

m

2

8

.085

m

2

32

.780

m

2

20

.972

m

2

16

.890

m

2

9

.276

m

2

32

.470

m

2

40

. 940

m

2

12

.920

m

2 12

.580

m

2

14

.280

m

2

4

.650

m

2

12

.751

m

2

7

.435

m

2

123456789 10

1

12

13

14

15

16

17

18

DOWN

UPCustom Text

1

2

3

4

5

6

7

8

9

18

17

16

15

14

13

12

1

10

DOWN

UP

Custom Text

k-6

2

.200

1

.000

20

k

-

6 2.200

1.000 20

k

-

1 2.200

1.000 90

0.80 /0.30

0.50

/

0.370

0.50

/

0.370

.50

/

0.370

0.850

/

0.50

0.90

/

0.50

F

F

1.00 /0.40

0.90

/

0.50

4.400

4.750

4.800

4.500 0.100 3.550 0.100

4.800

2.450

3.300

1.500

2.000

8.650

4.800

1.800

1.400

3.700

3.300

3.600

3.300

4.200

3.300

1.500

3.100

1.500

2.450

3.100

3.850

2.450

4.800

7.100

2.000

2.000

1.950

4.050 2.500

2.550

1.100 1.100
+32.000

14

. 133

m

2

121

. 15

m

2 საცხ. ფართი

სა

ზ. ფართი

1

8

.

2

m

2

"ბ" ტიპი

ბინა

1 143

.

4

m

2

32

.

5

m

2 11

0

.

9

m

2

სც

-

2დ

.დ -

8
18

.

6

"ბ" ტიპი

ბინა

2 139

.

4

m

2

18

.

2

m

2 121

.

2

m

2

სც

-

2დ

.დ -

7

18

.

6

12

.490

m

2

16

.625

m

2

5

.340

m

2

XVI

I

-XXIII სართულის გეგმა

მ

.

1

:250

46

.493

m

2

0.90

1.70

0.76
1.30

1.20

1.70

0.90 0.60

0

.40

0

.90

0

.40

1.50

1

. 35

1.30

1

.20

1.20 1.07

1

. 50

1

. 50

0

. 601.50

1

.30

1.20

1.35
0.45

0.30

1

.20

1

. 30

1.20

1.50
0.60

0.30

თავისუფალი სივრცე კართან მანევრირებისთვის

,

ანჯამიანი კარი

, წინიდან მისაწვდომი

,

მიწოლით გაღება

თავისუფალი სივრცე კართან მანევრირებისთვის

,

ანჯამიანი კარი

, წინიდან მისაწვდომი

,

გამოწევით გაღება

თავისუფალი სივრცე კართან მანევრირებისთვის

,

ანჯამიანი კარი

, საკეტის მხრიდან მისაწვდომი

,

მიწოლით გაღება

თავისუფალი სივრცე კართან მანევრირებისთვის

,

ანჯამიანი კარი

, საკეტის მხრიდან მისაწვდომი

,

გამოწევით გაღება

თავისუფალი სივრცე კართან მანევრირებისთვის

,

ანჯამიანი კარი

, წინიდან მისაწვდომი

,

მიწოლით გაღება

თავისუფალი სივრცე კართან მანევრირებისთვის

,

ანჯამიანი კარი

, წინიდან მისაწვდომი

,

გამოწევით გაღება

თავისუფალი სივრცე კართან მანევრირებისთვის

,

ანჯამიანი კარი

, წინიდან მისაწვდომი

,

მიწოლით გაღება

თავისუფალი სივრცე კართან მანევრირებისთვის

,

ანჯამიანი კარი

, საკეტის მხრიდან მისაწვდომი

,

გამოწევით გაღება

სასაწყობო ჯგუფი

-

2

სავაჭრო ჯგუფი

საცხოვრებელი ჯგუფი

-

2

საკადასტრო საზღვარი

ხელის ცეცხლმაქრი

სახანძრო მილდგარი

კვამლაღმომჩენი

ვიზუალური და ხმოვანი
განგაშის სისტემა
სახანძრო განგაშის ხელით
სამართავი კოლოფი
სახანძრო ჰიდრანტი

წყლის დასალევი შადრევანი

ავტოსაშხეფი სისტემა

გასასვლელის ნიშნები

ცეცხლმედეგობა

2 საათიანი

ცეცხლმედეგობა

1 საათიანი

გასასვლელამდე სავალი
მაქ

s

. მანძილი

სამაშველო სამსახურის მიერ
გამოსაყენებელი მიასაერთებელი

კვამლზე მორეგირე
მაუწყებელი

საქმიანი ჯგუფი

სამაშველო სამსახურის მიერ
გამოსაყენებელი მიასაერთებელი

მისაწვდომი სვლაგეზი

წრიული მოსატრიალებელი
სივრცე

თავშესაფრის ფართობი

მისაწვდომი სვლაგეზი

შენობის გარეთ თ-ის ფორმის

მოსატრიალებელი სივრცე

შენიშვნა

: ზედაპირი ყველგან იქნება
მდგრადი

, მყარი და არასრიალა

თავისუფალი სივრცე

9.110

2.150

სახანძრო კარადა

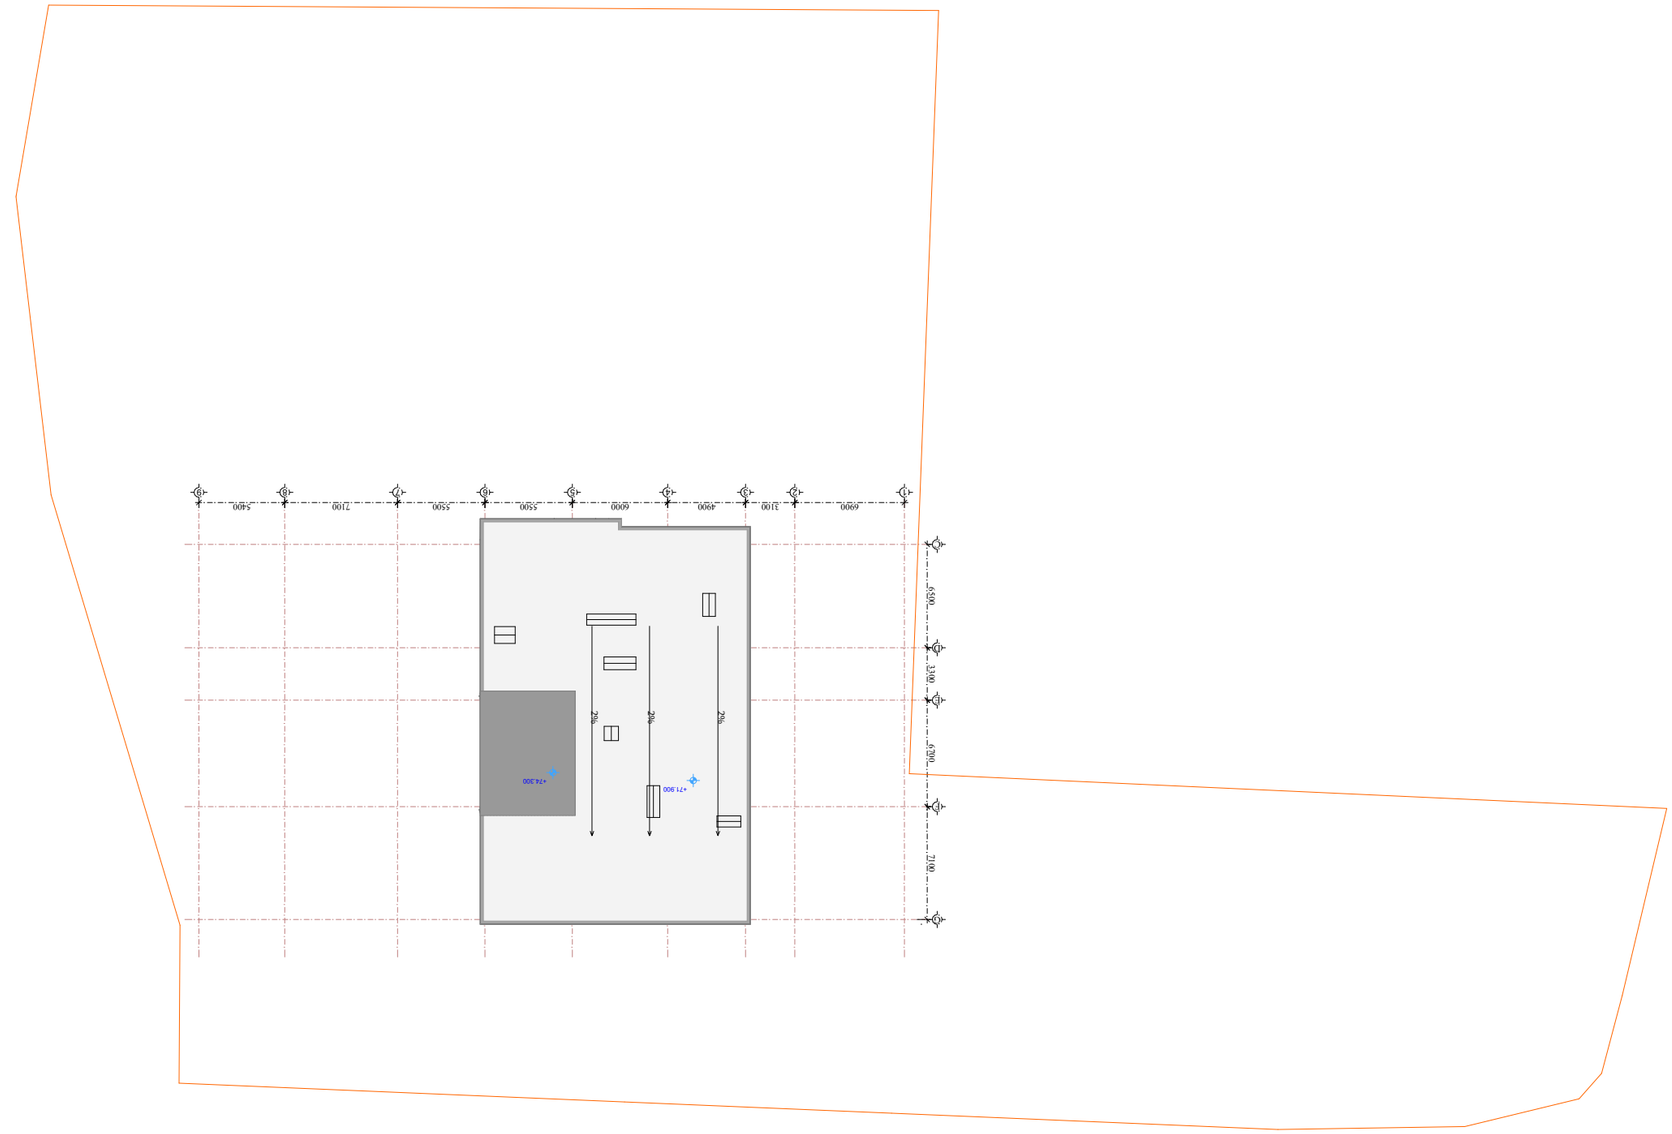

GSPublisherVersion 0.7.100.100

5500 7100 5400

C

D

E

F

G 6500 3300 6700 7100

3

4900 6000 5500
2 4 5 6 7 8 9

3100
1

6900 შენიშვნა:

ფორმატი

სტადია:

თბილისი

2022 w

მთ.არქიტექტორი

დირექტორი

x. a.

პროექტის დასახელება

პირობითი აღნიშვნები

მასშტაბი

x. a.

გ.ხელმძღვანელი

x. a.

გრგ პროექტის ავტორი
x. a.

არქიტექტორი

x. a.

არქიტექტორი

x. a.

არქიტექტორი

x. a.

ნახაზის სახელწოდება

ს.გიორგაია

tashabi
s/k: 406265410

მის: ქ. თბილისი, კრწანისის რაიონი,

კრწანისის ქ. #22/24

ტელ:+(995) 593 49 71 71

Adress: თბილისი, Krtsanisi შტ. # 22/24

Tel: +(995) 593 49 71 71

3

+71.900

ქ. თბილისი, ქუჩა სანდრო ეული
#7- (ს.კ 01.14.05.007.273)

გადახურვის ფილა

2%

2%

2%

+74.300

მოაჯირის ფრაგმენტული ნახაზი

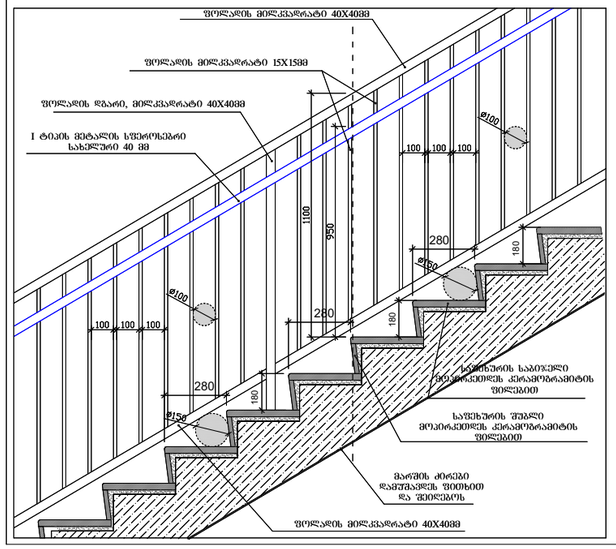

საფეხურების დეტალი

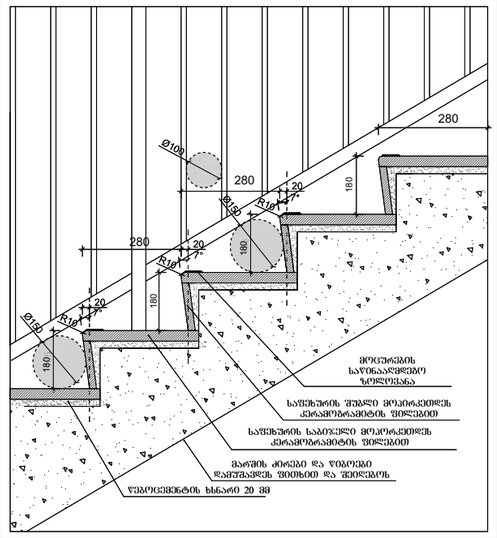

სახელური

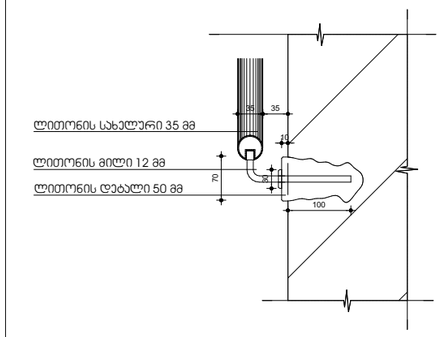

ეიბის დეტალი

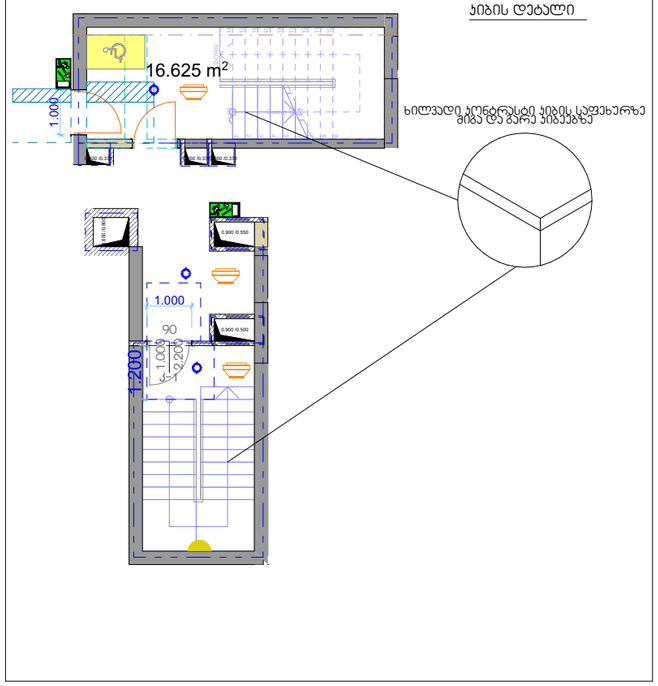

შენიშვნები:

1. ყველა კიბეს (მათ შორის გარე კიბეს) ყოველი საფეხურის და საბოლოდ სავალ ნაწილს , ექნება ერთგვაროვანი ფერის მქონე ზედაპირი, რომელიც საფეხურის დანარჩენი ნაწილისაგან მკვეთრად განსხვავებული იქნება (მუქი ფია ფონზე). ხილვადი კონტრასტი გაგრძელდება ყოველი საფეხურის ერთი კიდიდან საფეხურის მეორე კიდემდე.

2. მისაწვდომი გზაკაბის საზღვრების იატაკის ზედაპირები იქნება მდგრადი, მყარი და არასრიალა.

3. კიბის საფეხურების განსხვავებული მონიშვნა იქნება გამძლე.

4. მუნობის გარეთ მდებარე კიბის საფეხურები და ბაქნები ისე დაკეტმარდება, რომ სავალ ზედაპირზე წყალი არ დაგროვდება.

5. გასანათებელი სამუალებები უზრუნველყოფს კიბეების განათებას, რომელიც გაიზომება საბიეტების ზედაპირების და ბაქნების ზედაპირების ცენტრში გაზომვისას საფეხურის წინაპირიდან 600 მმ-ის საზღვრებში, მუდმივი წესის შესაბამისად:

- არაუმცირეს 11 ლუქსი განათება.
- არაუმცირეს 110 ლუქსი განათება, კიბით სარგებლობის დროს.
- კიბეების გამოყენებისას 11 ლუქსიდან 110 ლუქსზე გადასვლა შესაძლებელი უნდა იყოს განათების სამართავებით უზრუნველყოფილი ავტომატური, მოძრაი სენსორული ტიპის განათების ჩამრთველებით, რომლებიც მუსაბამება ყველა ქვეშით ჩამოთვლილზე
- განათების სამართავები აღჭურვილი იქნება საიმედო ოპერაციული სისტემით და შეფასებული იქნება ამ მიზნით გამოყენებისთვის.
- მოძრაი სენსორი გაანტიურდება დამკვალების მოძრაობით საფეხურებზე ამ საფეხურების ბაქნებზე.
- განათების გამაანტიურებები დაცენებული იქნება არაუმცირეს 15 წუთიანი მოქმედების პერიოდით.
- ფრთ–კიბის განათება ჩაირთვება ავტომატური სენსორული ჩამრთველებით, ისეთის არსებობის შემთხვევაში, ისე, რომ შესასვლელში მდებარე ბაქანზე, შესასვლელში მდებარე ბაქნის მოსაზღვრე თითოეულ კიბის მარშზე და შესასვლელში მდებარე ბაქნის ზემოთ და ქვემოთ მდებარე ბაქნებზე მე–4 პუნქტით დადგენილი განათებულობის დონე საფეხურის გამოყენებამდე იქნება უზრუნველყოფილი.
- კიბის საზელურები და ნებისმიერი კედელი ან მათ მომიჯნავედ მდებარე სხვა ზედაპირი არ იქნება ბასრი ან უხეში ელემენტების მემცველი.
- კიბის საბელურები არ იტრიალებს მათი ბუდეების საზღვრებში.

პანდუსის -1 პარკინგის

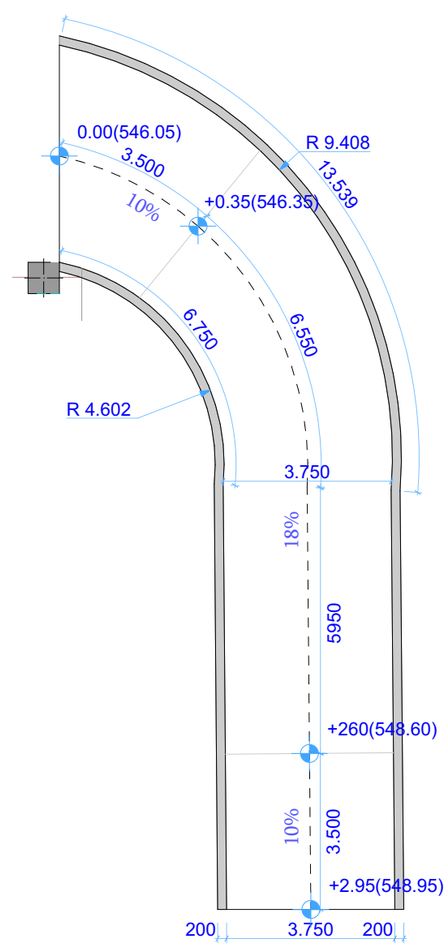

1- 2; სართულის პარკინგების სამანქანე პანდუსი დახრა - 10.0% / 18.0% /10.0%

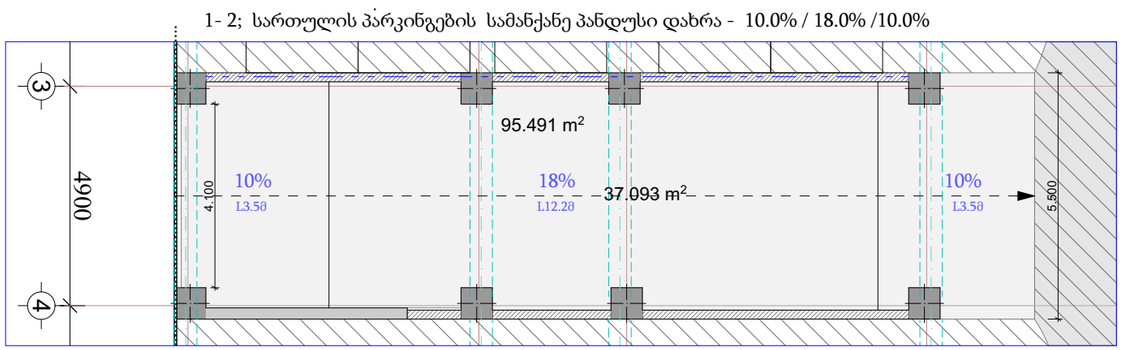

ქ. თბილისი, ქუჩა
სანდრო ეული #7- (ს.კ 01.14.05.007.273

ტასჰაბი
ს/კ: 406265410
მის: ქ. თბილისი, კრწანისის რაიონი, კრწანისის ქ. №22/24
ტელ:+(995) 593 49 71 71

TASHUB
Adress: Tbilisi, Krtsanisi St. # 22/24
Tel: +(995) 593 49 71 71

formati A3
Tbilisi 2022 w
stadia
zoriStasi
N:

სავაჭრო სვ და საოფისე სქ მისაწვდომი საპირფარეშო +0.00; +4.00;+7.20 ნიშნულზე

საოფისე სქ მისაწვდომი
საპირფარეშო 5-6 სართულებზე

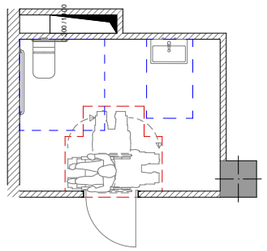

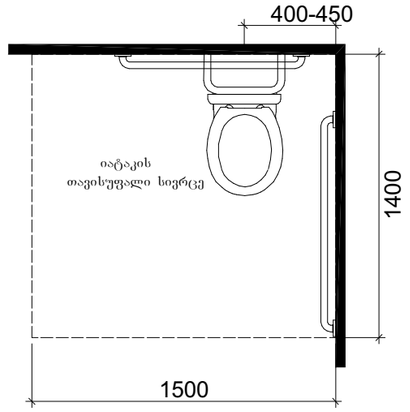

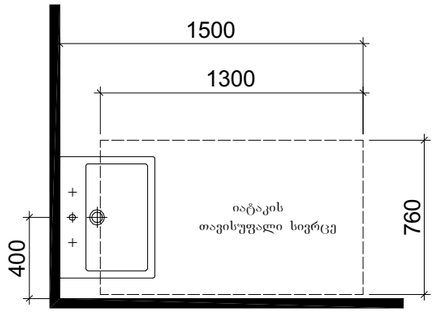

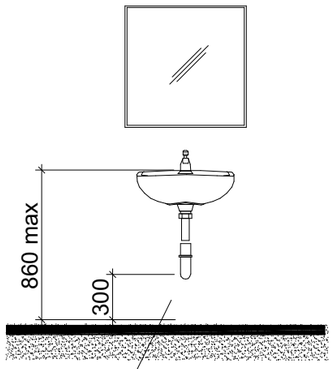

ფეხის ფალანგის თავისუფალი სივრცე

საოფისე სქ მისაწვდომი
საპირფარეშო 3-4 სართულებზე

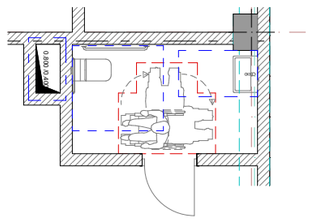

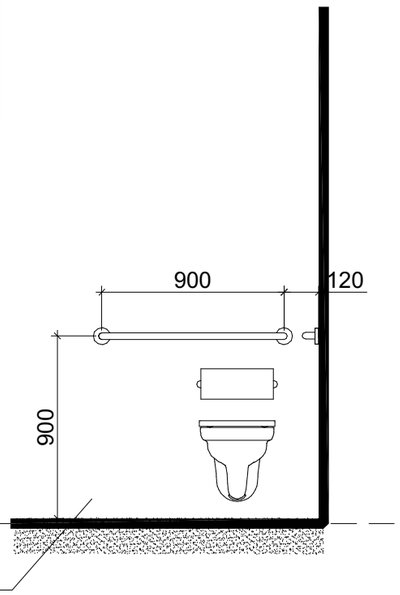

ფეხის ფალანგის თავისუფალი სივრცე

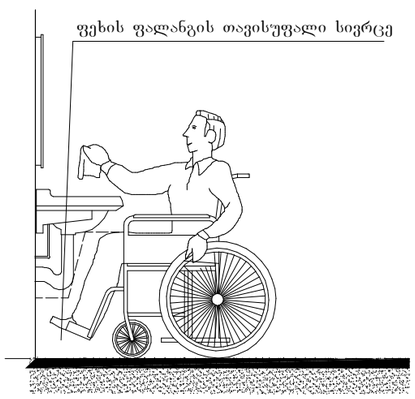

ფეხის ფალანგის თავისუფალი სივრცე

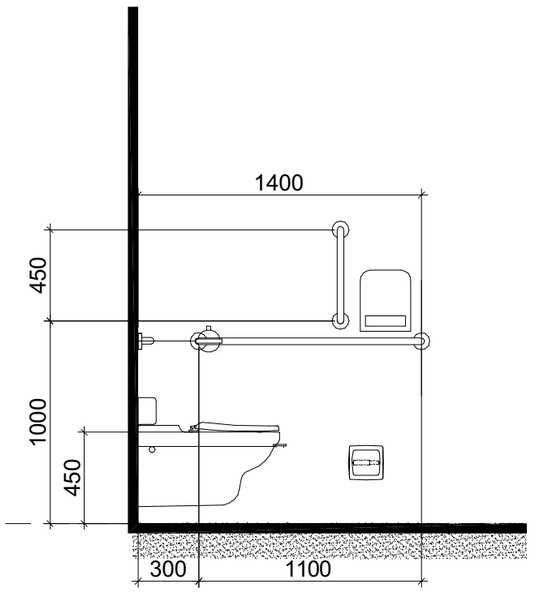

ქ. თბილისი, ქუჩა
სანდრო ეული
#7- (ს.კ 01.14.05.007.273

ტასჰაბი
ს/კ: 406265410
მის: ქ. თბილისი, კრწანისის რაიონი, კრწანისის ქ. №22/24
ტელ:+(995) 593 49 71 71
TASHUB
Adress: Tbilisi, Krtsanisi St. # 22/24
Tel: +(995) 593 49 71 71

Tbilisi
2022 w
A3

EXIT

თავშესაფრის
ფართობი
AREA OF
REFUGE

გასასვლელი
EXIT

50

2000

1500 მმ ამოზნექილი სიმბოლოების სიმაღლე
ჭედლა ხაზის განთავსების სიმაღლე

1200 მმ მინ. ბრაილის განთავსების სიმაღლე

ქ. თბილისი, ქუჩა სანდრო ეულღი
#7- (ს.კ 01.14.05.007.273)

ტასკაბი
ს/კ: 406265410
მის: ქ. თბილისი, კრწანისის რაიონი,
კრწანისის ქ. №22/24
ტელ:+(995) 593 49 71 71

TASHUB
Adress: Tbilisi, Krtsanisi St. # 22/24
Tel: +(995) 593 49 71 71

Tbilisi
2022 w
A3

ლიფტის დეტალი

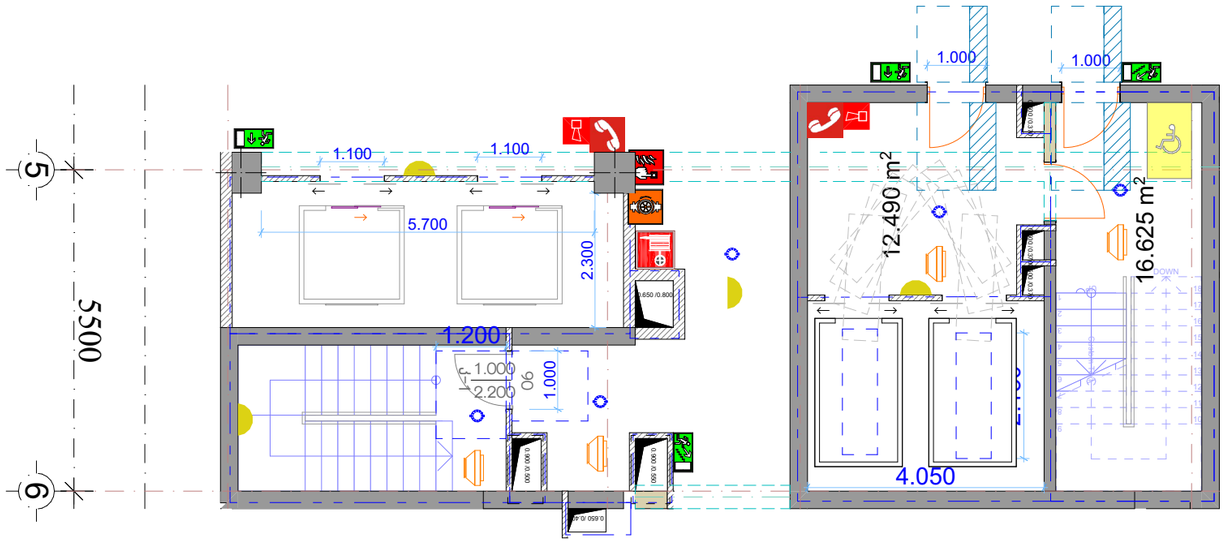

შენიშვნები:

შენობაში გამოყენებულია 408-ე ქვეთავის შესაბამისად შეზღუდული გამოყენების ლიფტი

- ლიფტი შესაბამისობაში იქნება ASME A 17.1/CSA B44 სტანდარტთან
- ლიფტის გამოსაძახებელი ღილაკები და კლავიშებიშესაბამისობაში იქნება 407.2.1. ქვეთავთან
- ფოიეს სიგნალები შესაბამისობაში იქნება 407.2.2 ქვეთავთან.
- ლიფტის შახტებთან განთავსებული ნიშნები შესაბამისობაში იქნება 407.2.3 ქვეთავთან.
- ლიფტის კაბინის ბალანსირება შესაბამისობაში იქნება 407.4.4-ე ქვეთავთან.
- ლიფტის კაბინის განათება შესაბამისობაში იქნება 407.4.5-ე ქვეთავთან
- ლიფტის კაბინის სამართავები შესაბამისობაში იქნება 407.4.6.-ე ქვეთავთან. მართვის პანელები განთავსდება გვერდითა კედლის ცენტრში.
- კაბინის სამართავების აღნიშვნები და მითითებები შესაბამისობაში იქნება 407.4.7.-ქვეთავთან
- კაბინაში მოეწყობა 407.4.10-ე ქვეთავის შესაბამისი საავარიო სიგნალიზაციის მექანიზმები

-- დეტალი №1

სასწრაფო სამედიცინო დახმარების საერთაშორისო სიმბოლო
(სიცოცხლის ვარსკვლავი) განთავსდება ლიფტის ჩარჩოს ორივე მხარეს

ნიშანი განთავსდება ლიფტის გამოსაძახებელ ღილაკთან

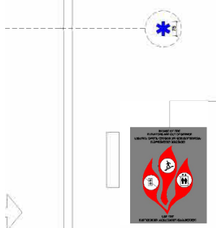

-- დეტალი №1

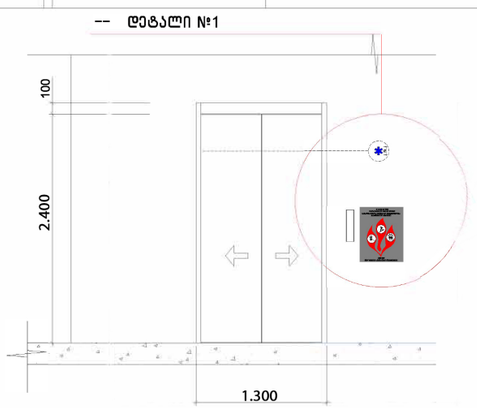

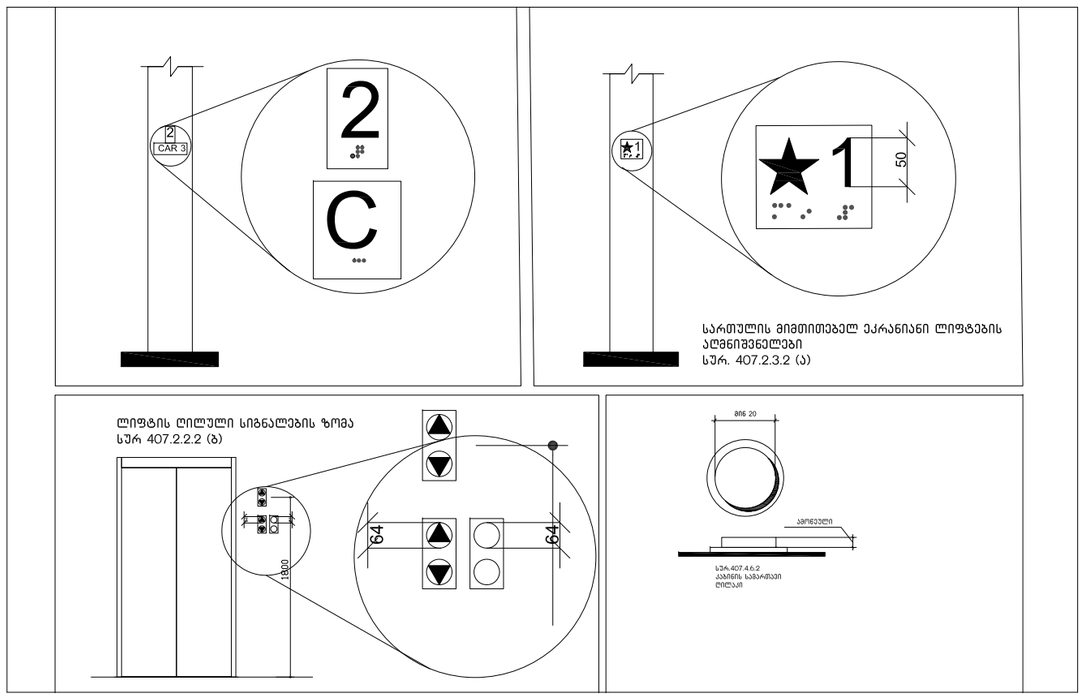

სართულის მიმთითებელ ეკრანიანი ლიფტების
აღმნიშვნელები
სურ. 407.2.3.2 (ა)

სანდრო ეული
#7- (ს.კ 01.14.05.007.273)

ტასჰაბი
ს/კ: 406265410
მის: ქ. თბილისი, კრწანისის რაიონი, კრწანისის ქ. №22/24
ტელ:+(995) 593 49 71 71

TASHUB
Adress: Tbilisi, Krtsanisi St. # 22/24
Tel: +(995) 593 49 71 71

formats
A3
Tbilisi
2022 w
stadia
mastStabi
N1

გასასვლელის განათებული ნიშანი

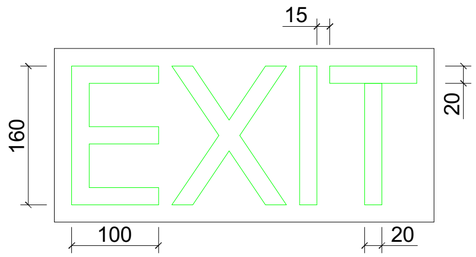

ნიშანი ამობურცული სიმბოლოებით და ბრაილით გზა-კიბის შესასვლელთან და გარეთ გამავალ ყველა კართან

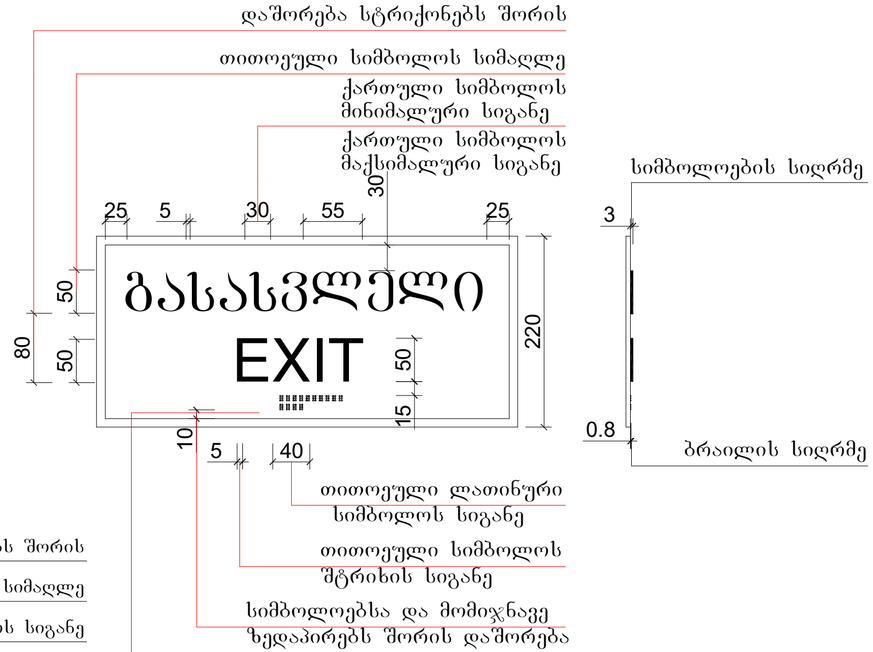

განათებული ნიშანი თავშესაფრის ფართობთან მიმავალ კართან

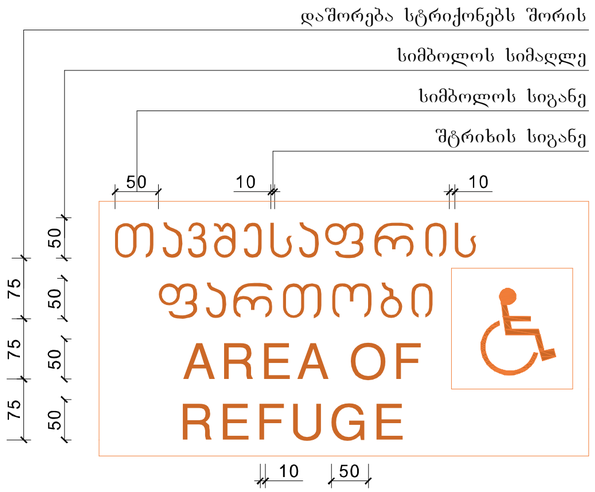

ქ. თბილისი, ქუჩა სანდრო ეულღი
#7- (ს.კ 01.14.05.007.273)

ტასჰაბი
ს/კ: 406265410
მის: ქ. თბილისი, კრწანისის რაიონი, კრწანისის ქ. №22/24
ტელ:+(995) 593 49 71 71

TASHUB
Adress: Tbilisi, Krtsanisi St. # 22/24
Tel: +(995) 593 49 71 71

Tbilisi
2022 w

ნიშანი განათავსდება
გზა-კიბის საზღვრებში კარის მომიჯნავედ

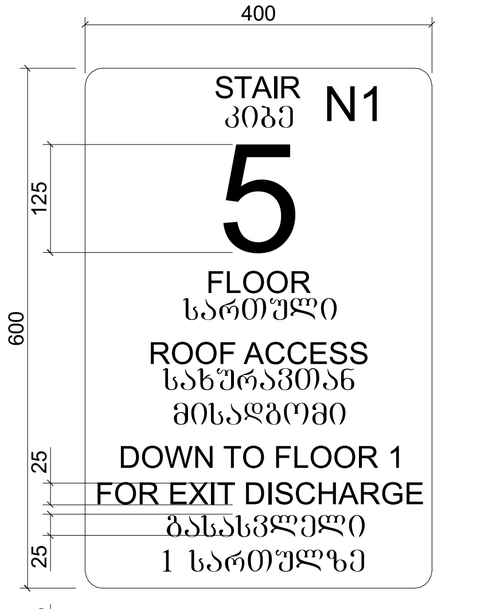

ნიშანი განათავსდება
გზა-კიბის საზღვრებში კარის მომიჯნავედ

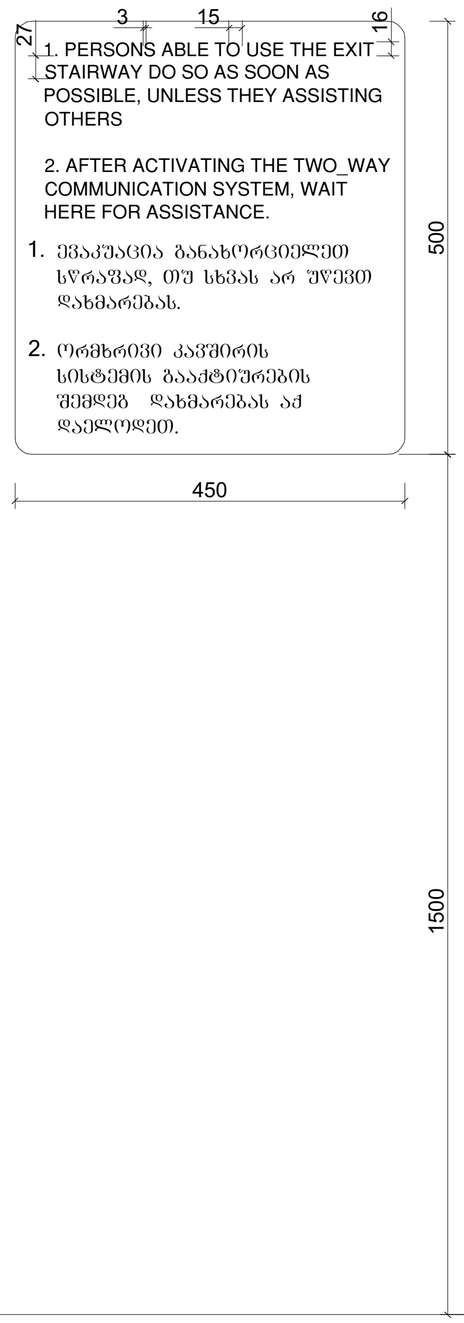

ნიშანი განათავსდება
გარე მისაწვდომ ავტოსადგომთან

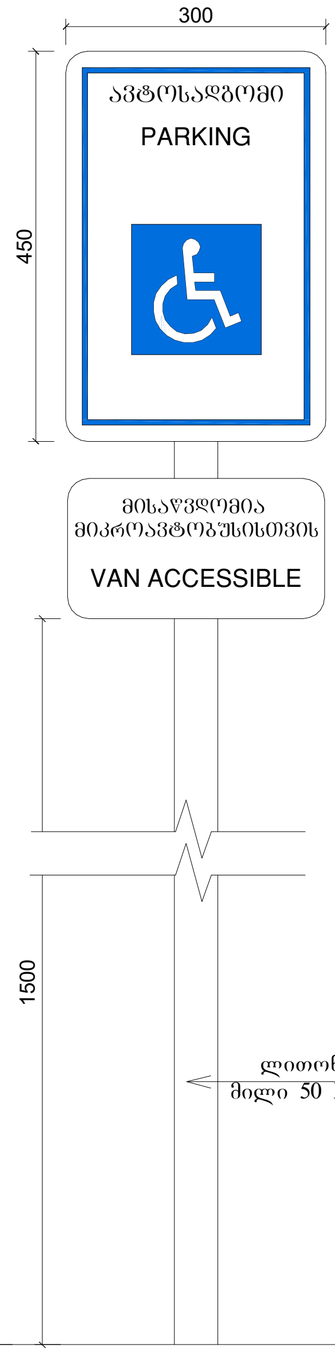

ნიშანი განათავსდება
შიდა მისაწვდომ ავტოსადგომთან

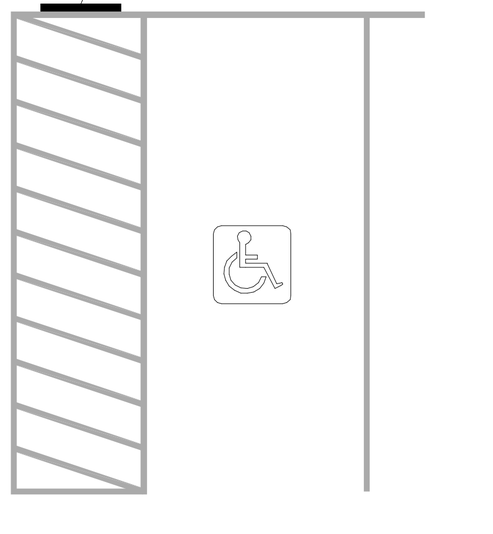

ლითონის
მილი 50 X 50 მმ

ტასჰაბი
ს/კ: 406265410
მის: ქ. თბილისი, კრწანისის რაიონი, კრწანისის ქ. №22/24
ტელ:+(995) 593 49 71 71

TASHUB
Adress: Tbilisi, Krtsanisi St. # 22/24
Tel: +(995) 593 49 71 71

ქ. თბილისი, ქუჩა სანდრო ეული
#7- (ს.კ 01.14.05.007.273)

formati A3
Tbilisi
2022 w
stadia
masStabi
N1

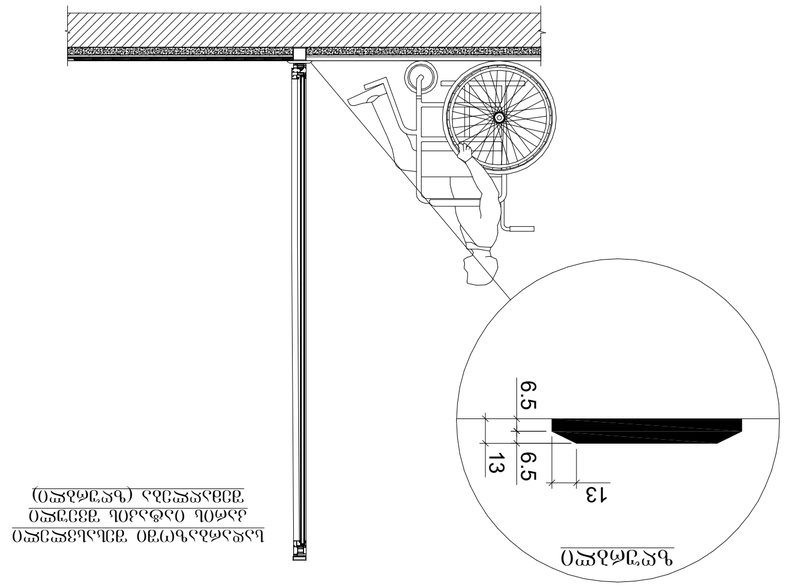

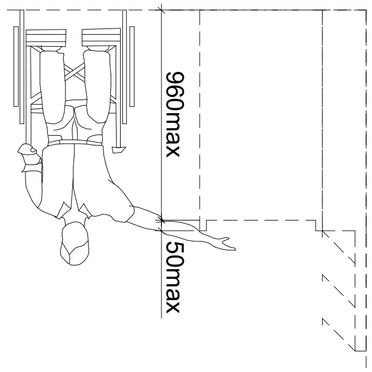

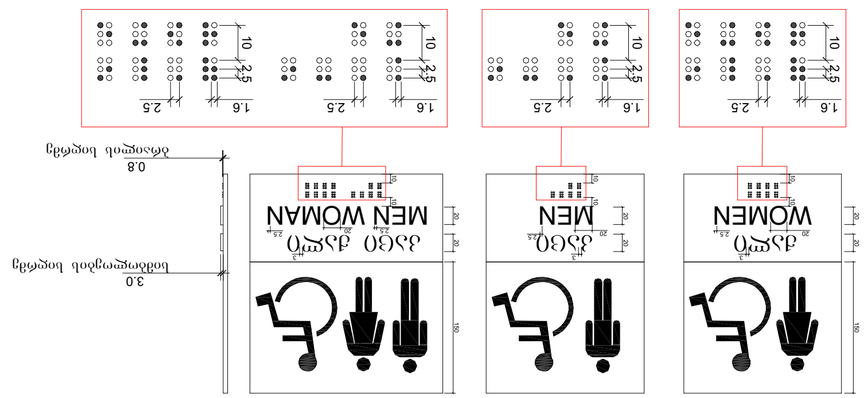

SBublisherVersion 0.0.100.12

WOMEN MEN

ქალი კაცი 10

20 20

10

10 10

150

3.0

ბრაილის სიღრმე

0.8

20 2.5

3

20 20

3

20 2.5

150

კაცი ქალი

MEN WOMAN 10

20 20

10

3
2.5
2.5 20

1.6 2.5 10 2.5

1.6 2.5 10 2.5

1.6 2.5 10 2.5

1.6 2.5 10 2.5

სიმბოლოების სიღრმე

ნიშანი პიქტოგრამებით, ამობურცული ნიშნებით და ბრაილით
განთავსდება მისაწვდომ ტუალეტთან კარის მომიჯნავედ

13

6.5

6.5

13

ზღურბლი
სადარბაზოში შესასვლელი
კარის იატაკის შვეული

შემაღლება (ზღურბლი)

გასავლელის მხარე 960მახ 50მახ

სურ. 904.4.2. სალაროს დახლის სიმაღლე მ. 1:20

შენიშვნა:

ფორმატი

სტადია:

თბილისი
2022 w

მთ.არქიტექტორი

დირექტორი

x. a.

პროექტის დასახელება

პირობითი აღნიშვნები

მასშტაბი

x. a.

გ.ხელმძღვანელი

x. a.

გრგ პროექტის ავტორი
x. a.

არქიტექტორი

x. a.

არქიტექტორი

x. a.

არქიტექტორი

x. a.

ნახაზის სახელწოდება

ს.გიორგაია

tashabi
s/k: 406265410
მის: ქ. თბილისი, კრწანისის რაიონი,
კრწანისის ქ. #22/24

ტელ:+(995) 593 49 71 71

Adress: თბილისი, Krtsanisi შტ. # 22/24

Tel: +(995) 593 49 71 71

3

ქ. თბილისი, ქუჩა სანდრო ეული
#7- (ს.კ 01.14.05.007.273)