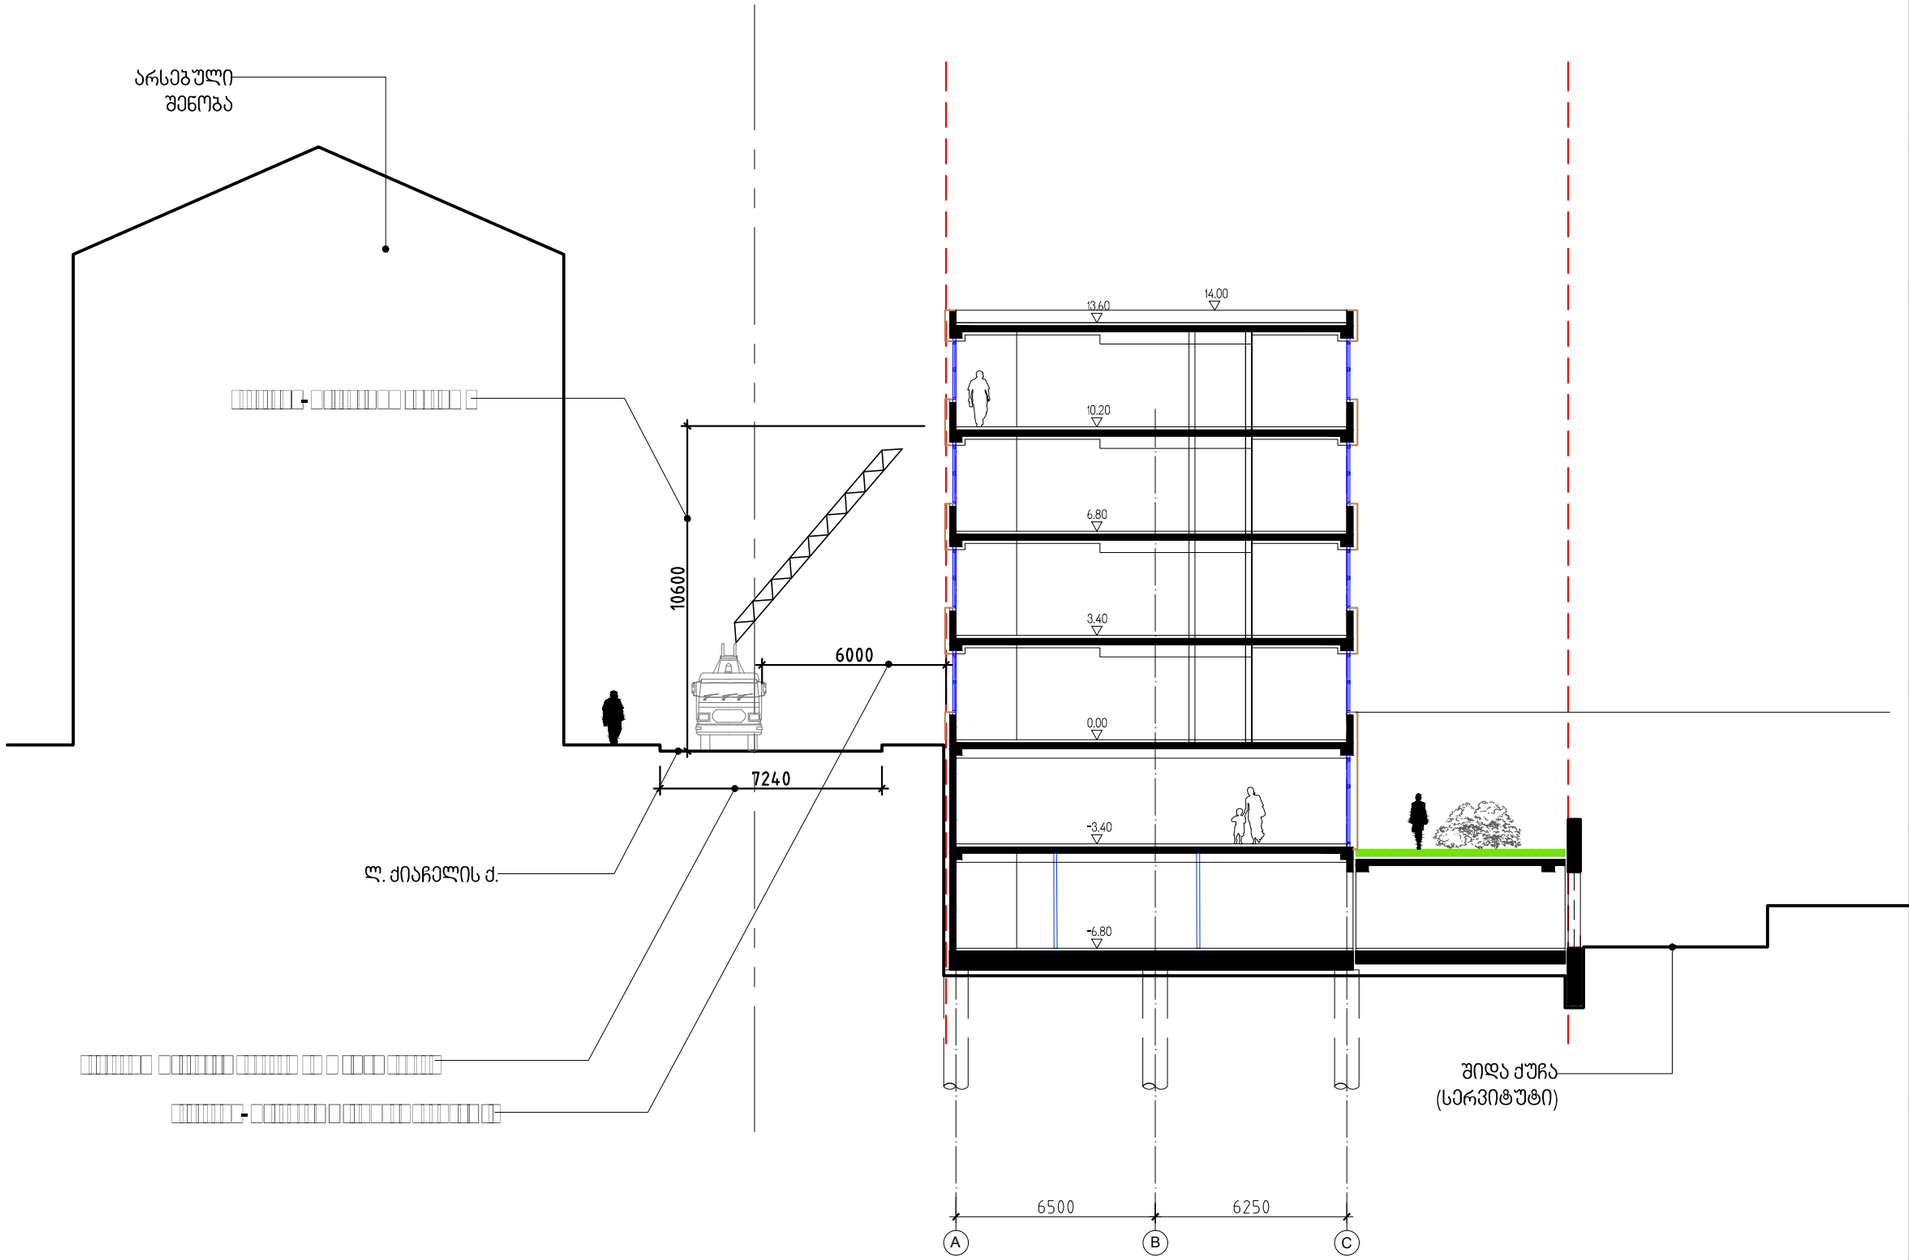

0186 ა. პოლიტკოვსკაიას ქ #3/7.
თბილისი. საქართველო

+995599101033
office@atelierarchitects.ge

ATELIER ARCHITECTS

ობიექტის დასახელება/Drawing title

სასტუმრო ქიაჩელის ქუჩაზე

Hotel Qiacheli st.

მისამართი / address

ქ. თბილისი.
Tbilisi.

დამკვეთი/Client

შპს ქიაჩელი რეზიდენსი
Qiacheli residens

სტადია / Stage

სტადია პროექტი/Preliminary Design

თარიღი / date 2023.05.25

კონტრაქტი/Contract No:

კომ.დირექტორი/არქიტექტორი CEO "Atelier Architects"/Architect	რატი ჩომახიძე Rati Chomakhidze
არქიტექტორი/Architect	დავით ავალიშვილი David Avalishvili
არქიტექტორი/Architect	ნოდარ ჩარკვიანი Nodar Charkviani

საავტორო უფლებები / copyright © Atelier Architects

ნახაზის დასახელება/Drawing title

ჭრილი-სახნძრო ტექნიკის განთავსების სქემა

A 101

A3	მასშტაბი/Scale	1/200

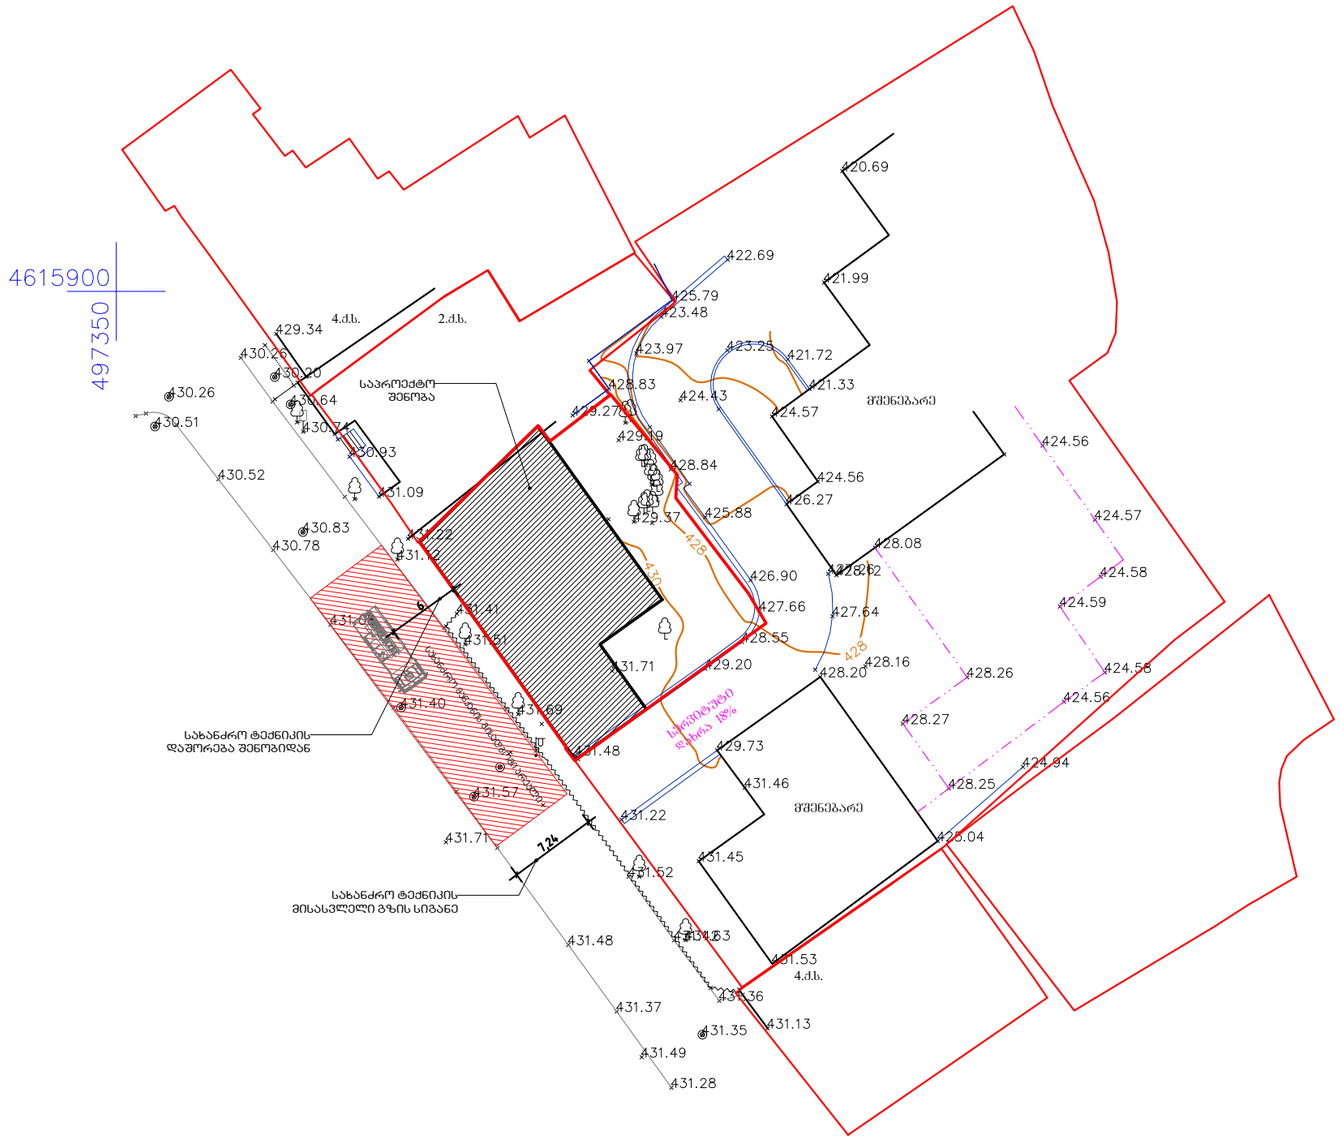

პირობითი აღნიშვნები

- შენობა
- ახალი ჩხელები სატელეფონო
- გარე განათება მერია
- GWP წყალარინება
- მაგთიკომი
- სილძნეტი
- ნაკვეთის საზღვარი
- პორდიური
- აივანი
- ბეტონი
- საასშენებლო ღობე
- სამეთვალყურეო ჯა
- გარე განათება
- საგზაო ნიშანი
- ხეები
- UTM - საერთაშორისო

0186 ა. პოლიტკოვსკაიას ქ #3/7.
თბილისი. საქართველო

+995599101033
office@atelierarchitects.ge

ATELIER ARCHITECTS

ობიექტის დასახელება/Drawing title

სასტუმრო ქიაჩელის ქუჩაზე

Hotel Qiacheli st.

მისამართი / address

ქ. თბილისი.
Tbilisi.

დამკვეთი/Client

შპს ქიაჩელი რეზიდენსი
Qiacheli residens

სტადია / Stage

სტადია პროექტი/Preliminary Design

თარიღი / date 2023. 05. 25

კონტრაქტი/Contract No:

კომ. დირექტორი/არქიტექტორი CEO "Atelier Architects"/Architect	რატი ჩომახიძე Rati Chomakhidze
არქიტექტორი/Architect	დავით ავალიშვილი David Avalishvili
არქიტექტორი/Architect	ნოდარ ჩარკვიანი Nodar Charkviani

საავტორო უფლებები / copyright © Atelier Architects

ნახაზის დასახელება/Drawing title

გენგეგმა-სახანძრო ტექნიკის განთავსების გეგმა

A 202

A3	მასშტაბი/Scale 1/500

სახანძრო მისაერთებელი №1



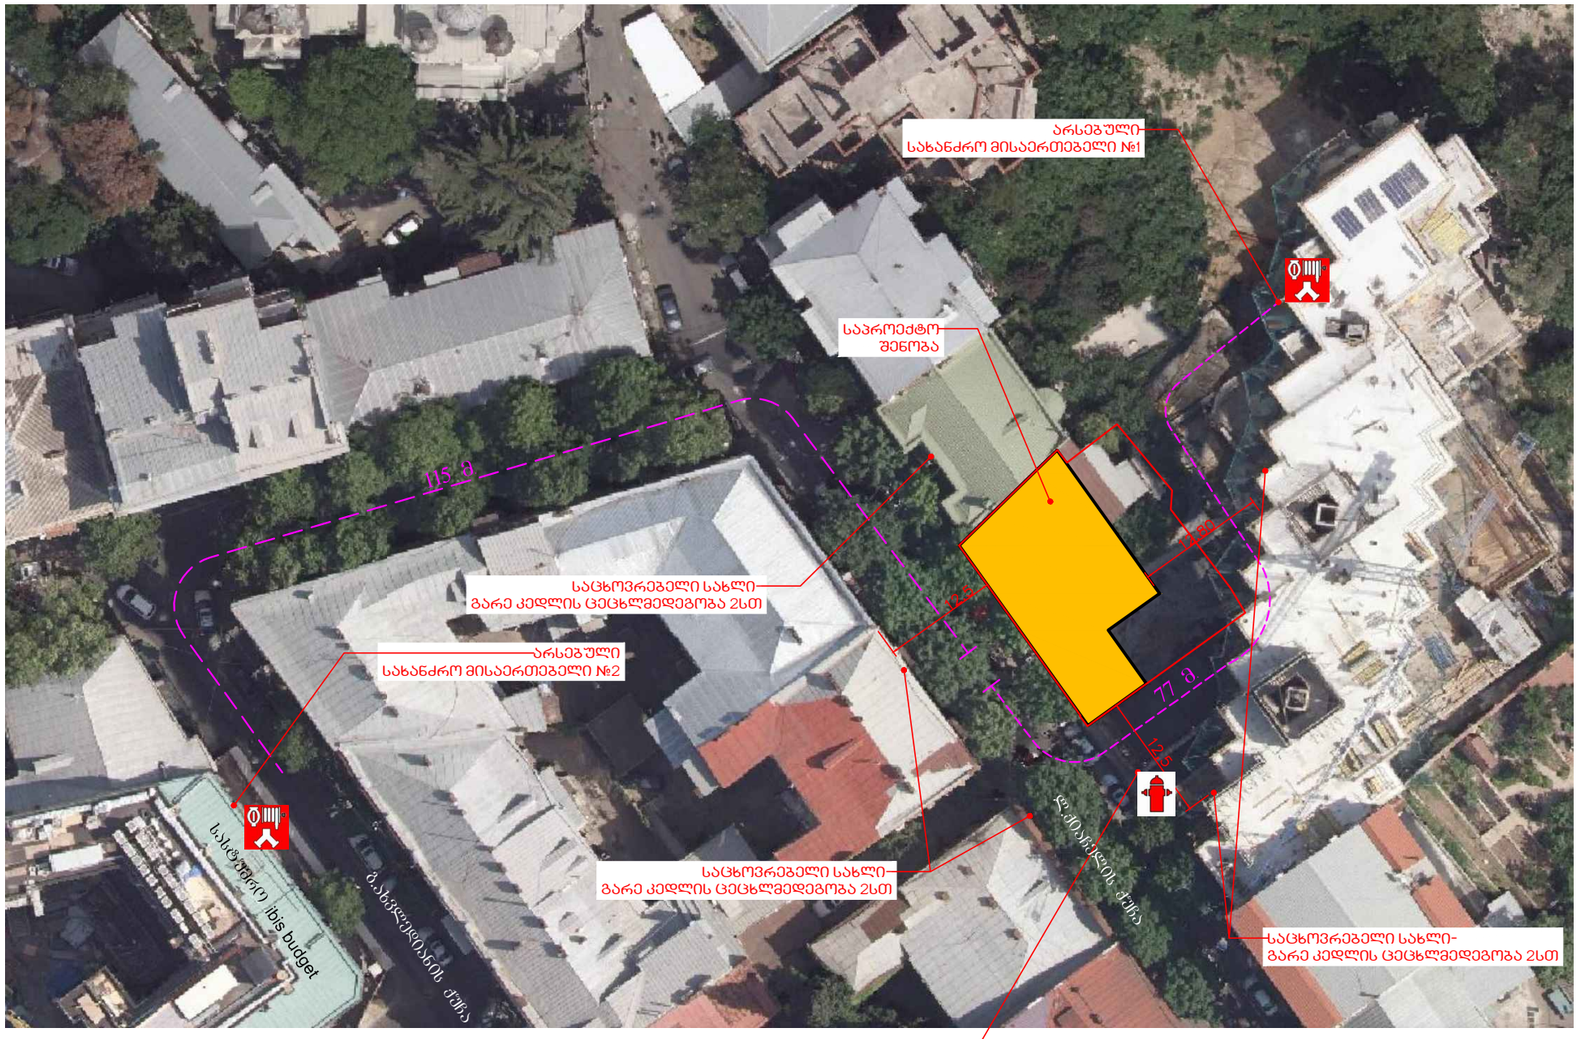

სახანძრო მისაერთებელი №2



ჰიდრანტი რომლითაც ისარგებლებს საპროექტო შენობა
(იხილეთ თანდართული ფაილი)

0186 ა. პოლიტკოვსკაიას ქ #3/7.
თბილისი. საქართველო

+995599101033
office@atelierarchitects.ge

ATELIER ARCHITECTS

ობიექტის დასახელება/Drawing title

სასტუმრო ქიაჩელის ქუჩაზე

Hotel Qiacheli st.

მისამართი / address

ქ. თბილისი.
Tbilisi.

დამკვეთი/Client

შპს ქიაჩელი რეზიდენსი
Qiacheli residens

სტადია / Stage

სტადია პროექტი/Preliminary Design

თარიღი / date 2023.05.25

კონტრაქტი/Contract No:

კომ. დირექტორი/არქიტექტორი CEO "Atelier Architects"/Architect	რატი ჩომახიძე Rati Chomakhidze
არქიტექტორი/Architect	დავით ავალიშვილი David Avalishvili
არქიტექტორი/Architect	ნოდარ ჩარკვიანი Nodar Charkviani

საავტორო უფლებები / copyright © Atelier Architects

ნახაზის დასახელება/Drawing title

სიტუაციური გეგმა

A 202 (2)

A3	მასშტაბი/Scale -----

I სართული

1st Floor

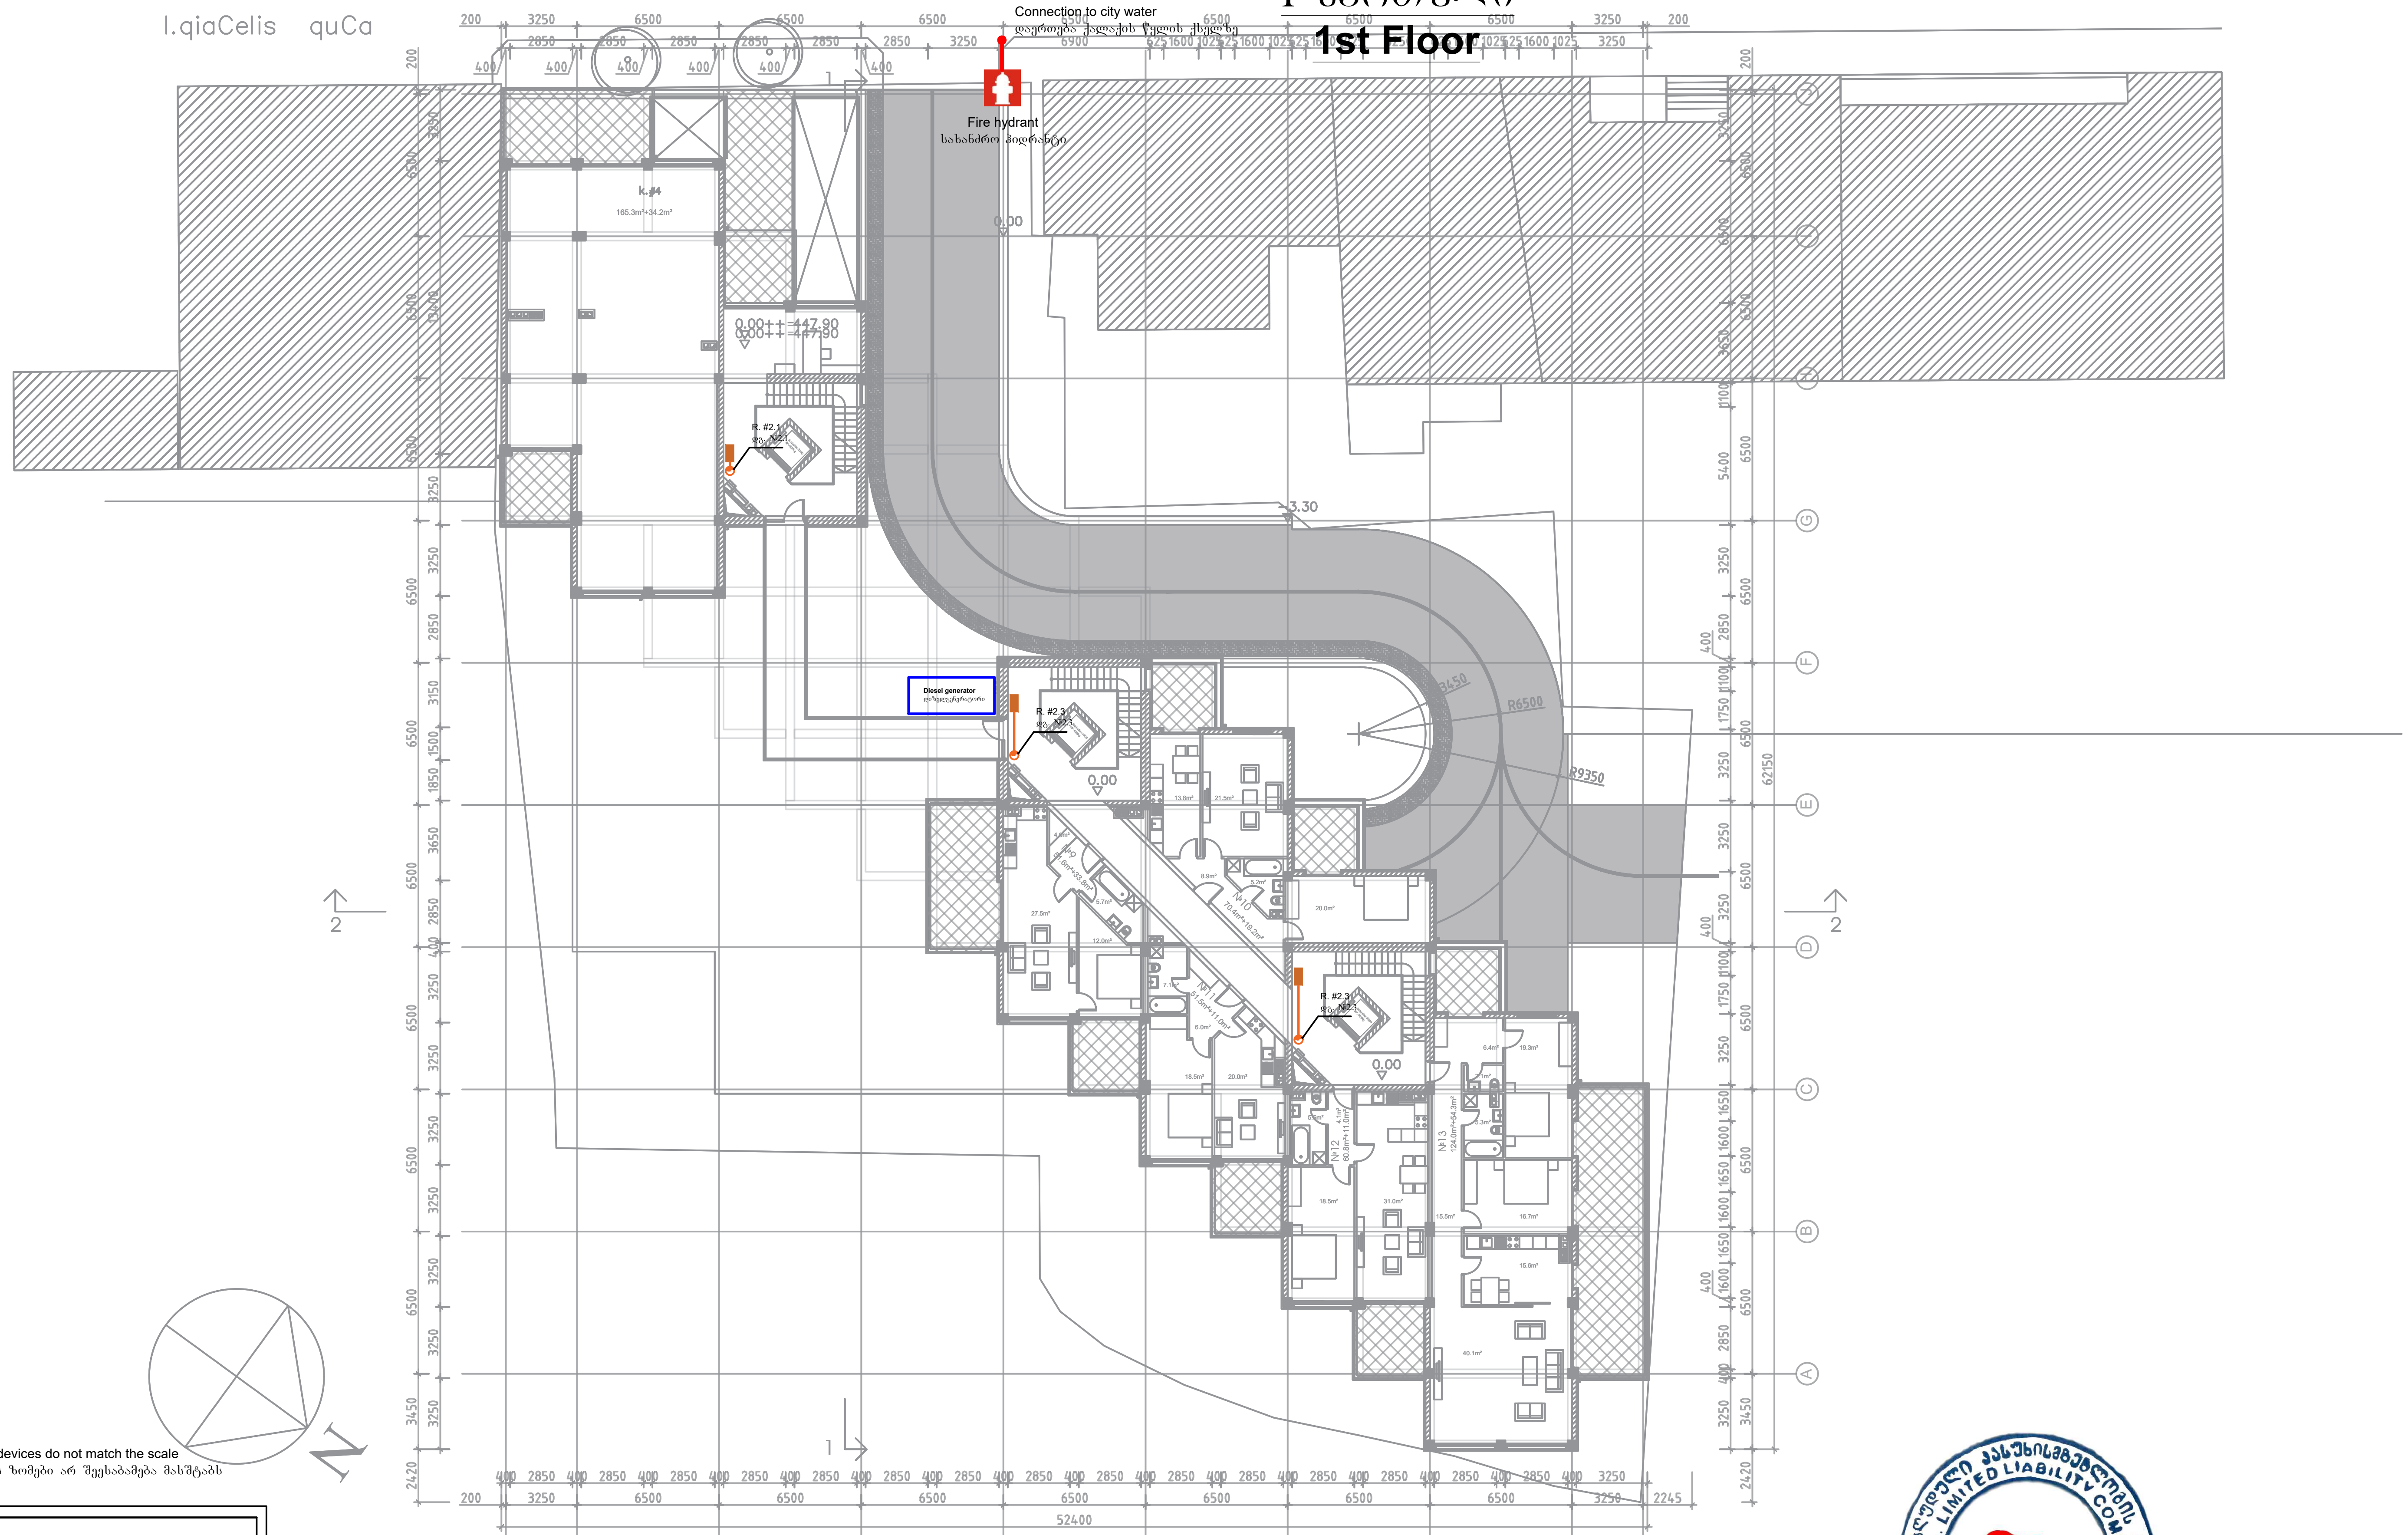

* Note: The dimensions of the devices do not match the scale
შენიშვნა: მოწყობილობების ზომები არ შეესაბამება მასშტაბს

Vertical Pipe (Riser)	ვერტიკალური მილი (დგარი)
Metal pipe	ფოლადის მილი
Fire Cabinet	სახანძრო კარადა

შპს "ელ+"	ELPLUS	მრავალფუნქციური შენობა (ქ.თბილისი, ლ.ქიაჩელის №15)		
დირექტორი	ლ. ჭუმბურიძე		სახანძრო წყლის სისტემის პროექტი	ფურც. ზომა: A3
შემსრულებელი:	ი. წერეთელი		I სართულის გეგმა	
შემოწმა:	ლ. შველიძე		მასშტაბი 1 : 300	ფურც.№ - 6 ფურც. რაოდ: 15