
GEOLAND
GeoLand.ge © GeoLand Ltd.
Tel: 2-92-25-53 e-mail:
info@geoland.ge www.geoland.ge

480900.00 480950.00 481000.00

4626100.00
4626050.00
4626000.00

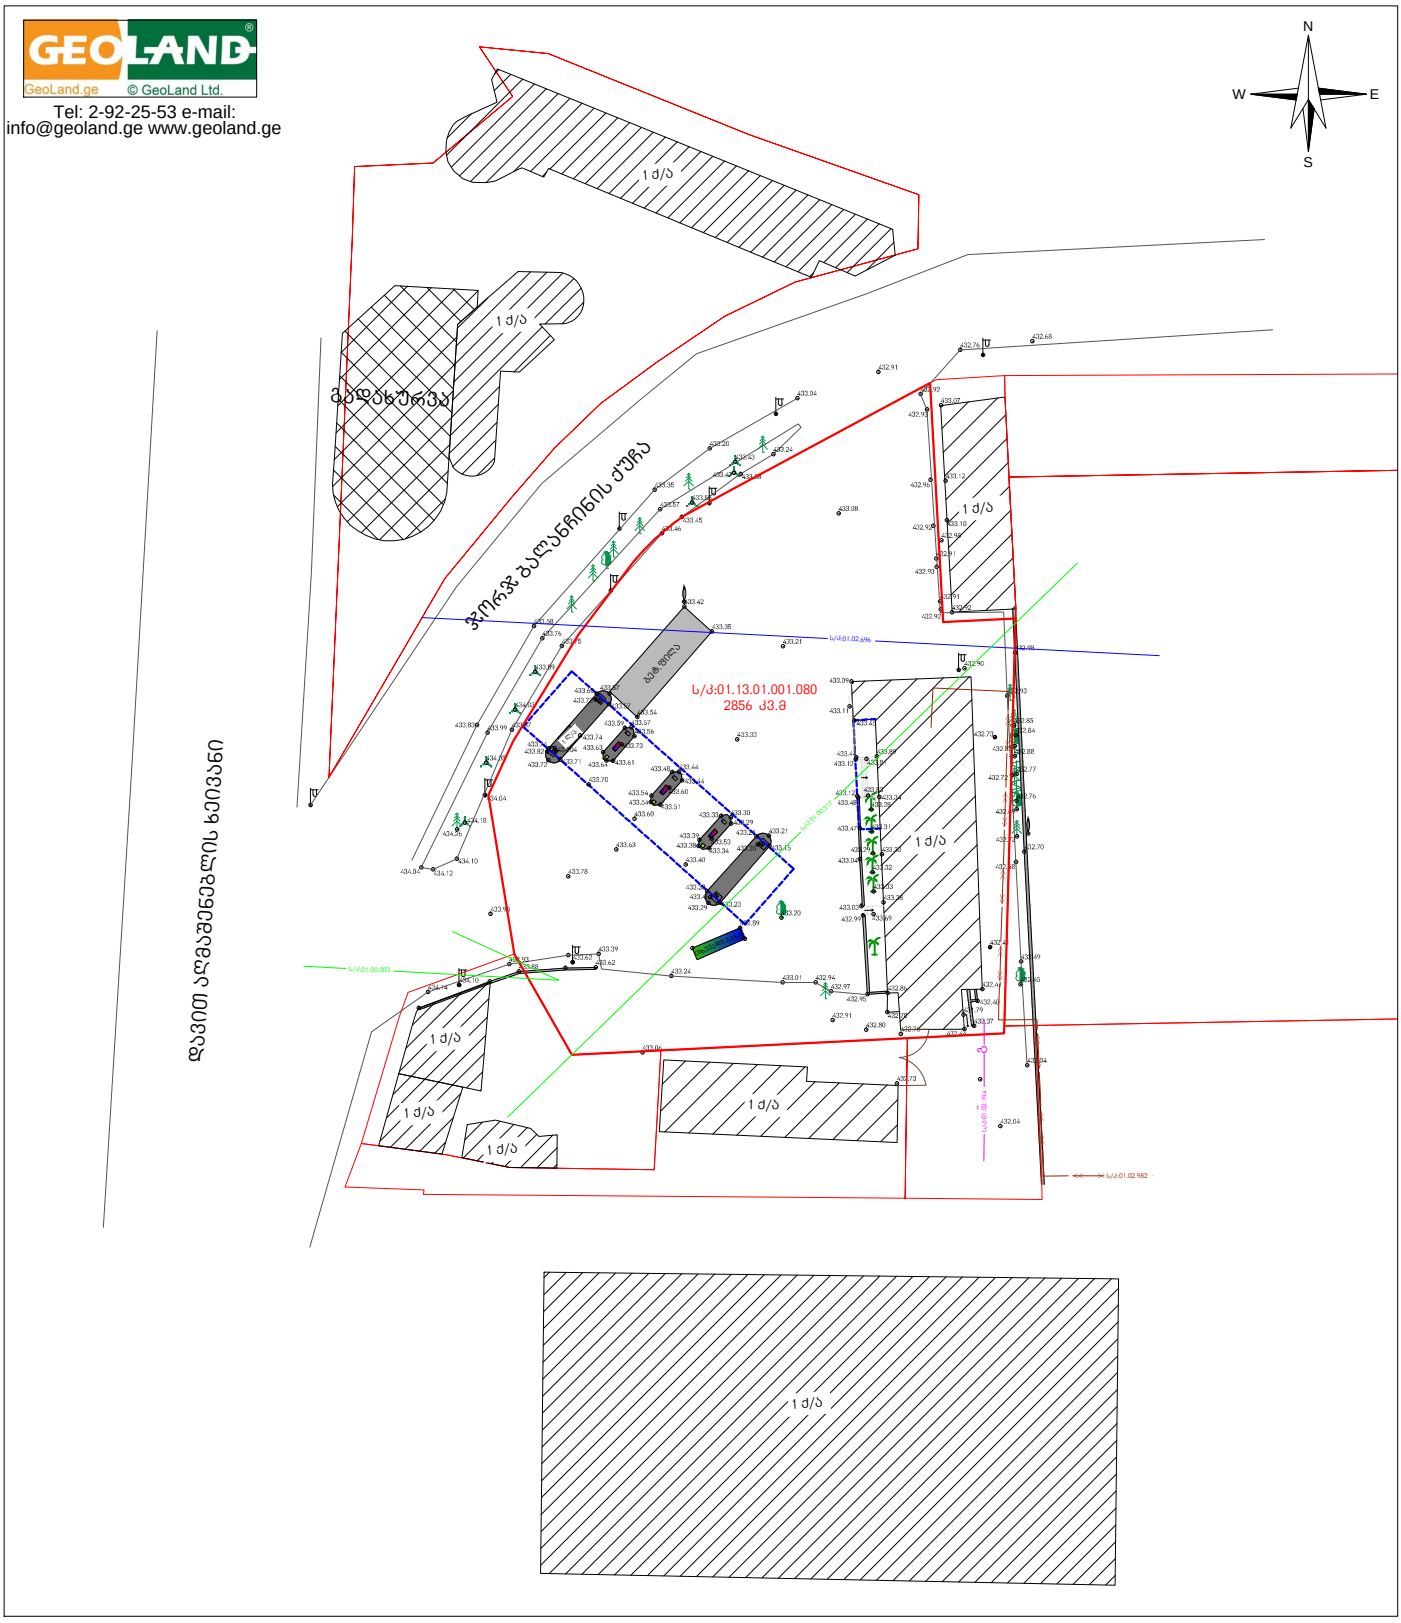

480900.00 480950.00 481000.00

პირობითი აღნიშვნები

- მიწის ნაკვეთის საზღვრები
- შენობა
- გადახურვა
- 500 სიმაღლის ნიშნული
- ფოთლოვანი ხე
- წიწვოვანი ხე
- პალმა
- ბუჩქი
- ვენახი
- ჭის ლუქი
- ელ. ბოძი
- მეხამრიდი
- ასფალტის გზა
- ბეტ.კედელი 1მ.ზემოთ
- ბეტ.კედელი 1მ.ქვემოთ
- გაზის ჩასასხმელი აპარატი
- ჩასარიცხი აპარატი
- შრნა
- ღიობონის კოლონა

რეგისტრირებული ხაზოვანი ნაგებობა:
- მილსადენი წყალარინება
- მიწისქვეშა ელ.ხაზი
- გაზსადენი
- საკომუნიკაციო ნაგებობა

UTM სისტემის კოორდინატები
456000
4678900

ტოპოგეგმა

მისამართი:	ქ. თბილისი , საქართველოს სამხედრო გზასა , და გლდანში გადასახვევი გზის გადაკვეთასთან	
დამკვეთი:	შპს "ნეოგაზი"	
აზომა	დ.გზიშვილი	დ.გზიშვილი
დახაზა	ი. გათუაშვილი	ი. გათუაშვილი
მ: 1:500	ფართობი: 2856 კვ.მ.	20.04.2022