ж/ба ООО "ТИС ГРУП"			
ж/ба ООО "ТИС ГРУП"			
ж/ба ООО "ТИС ГРУП"			

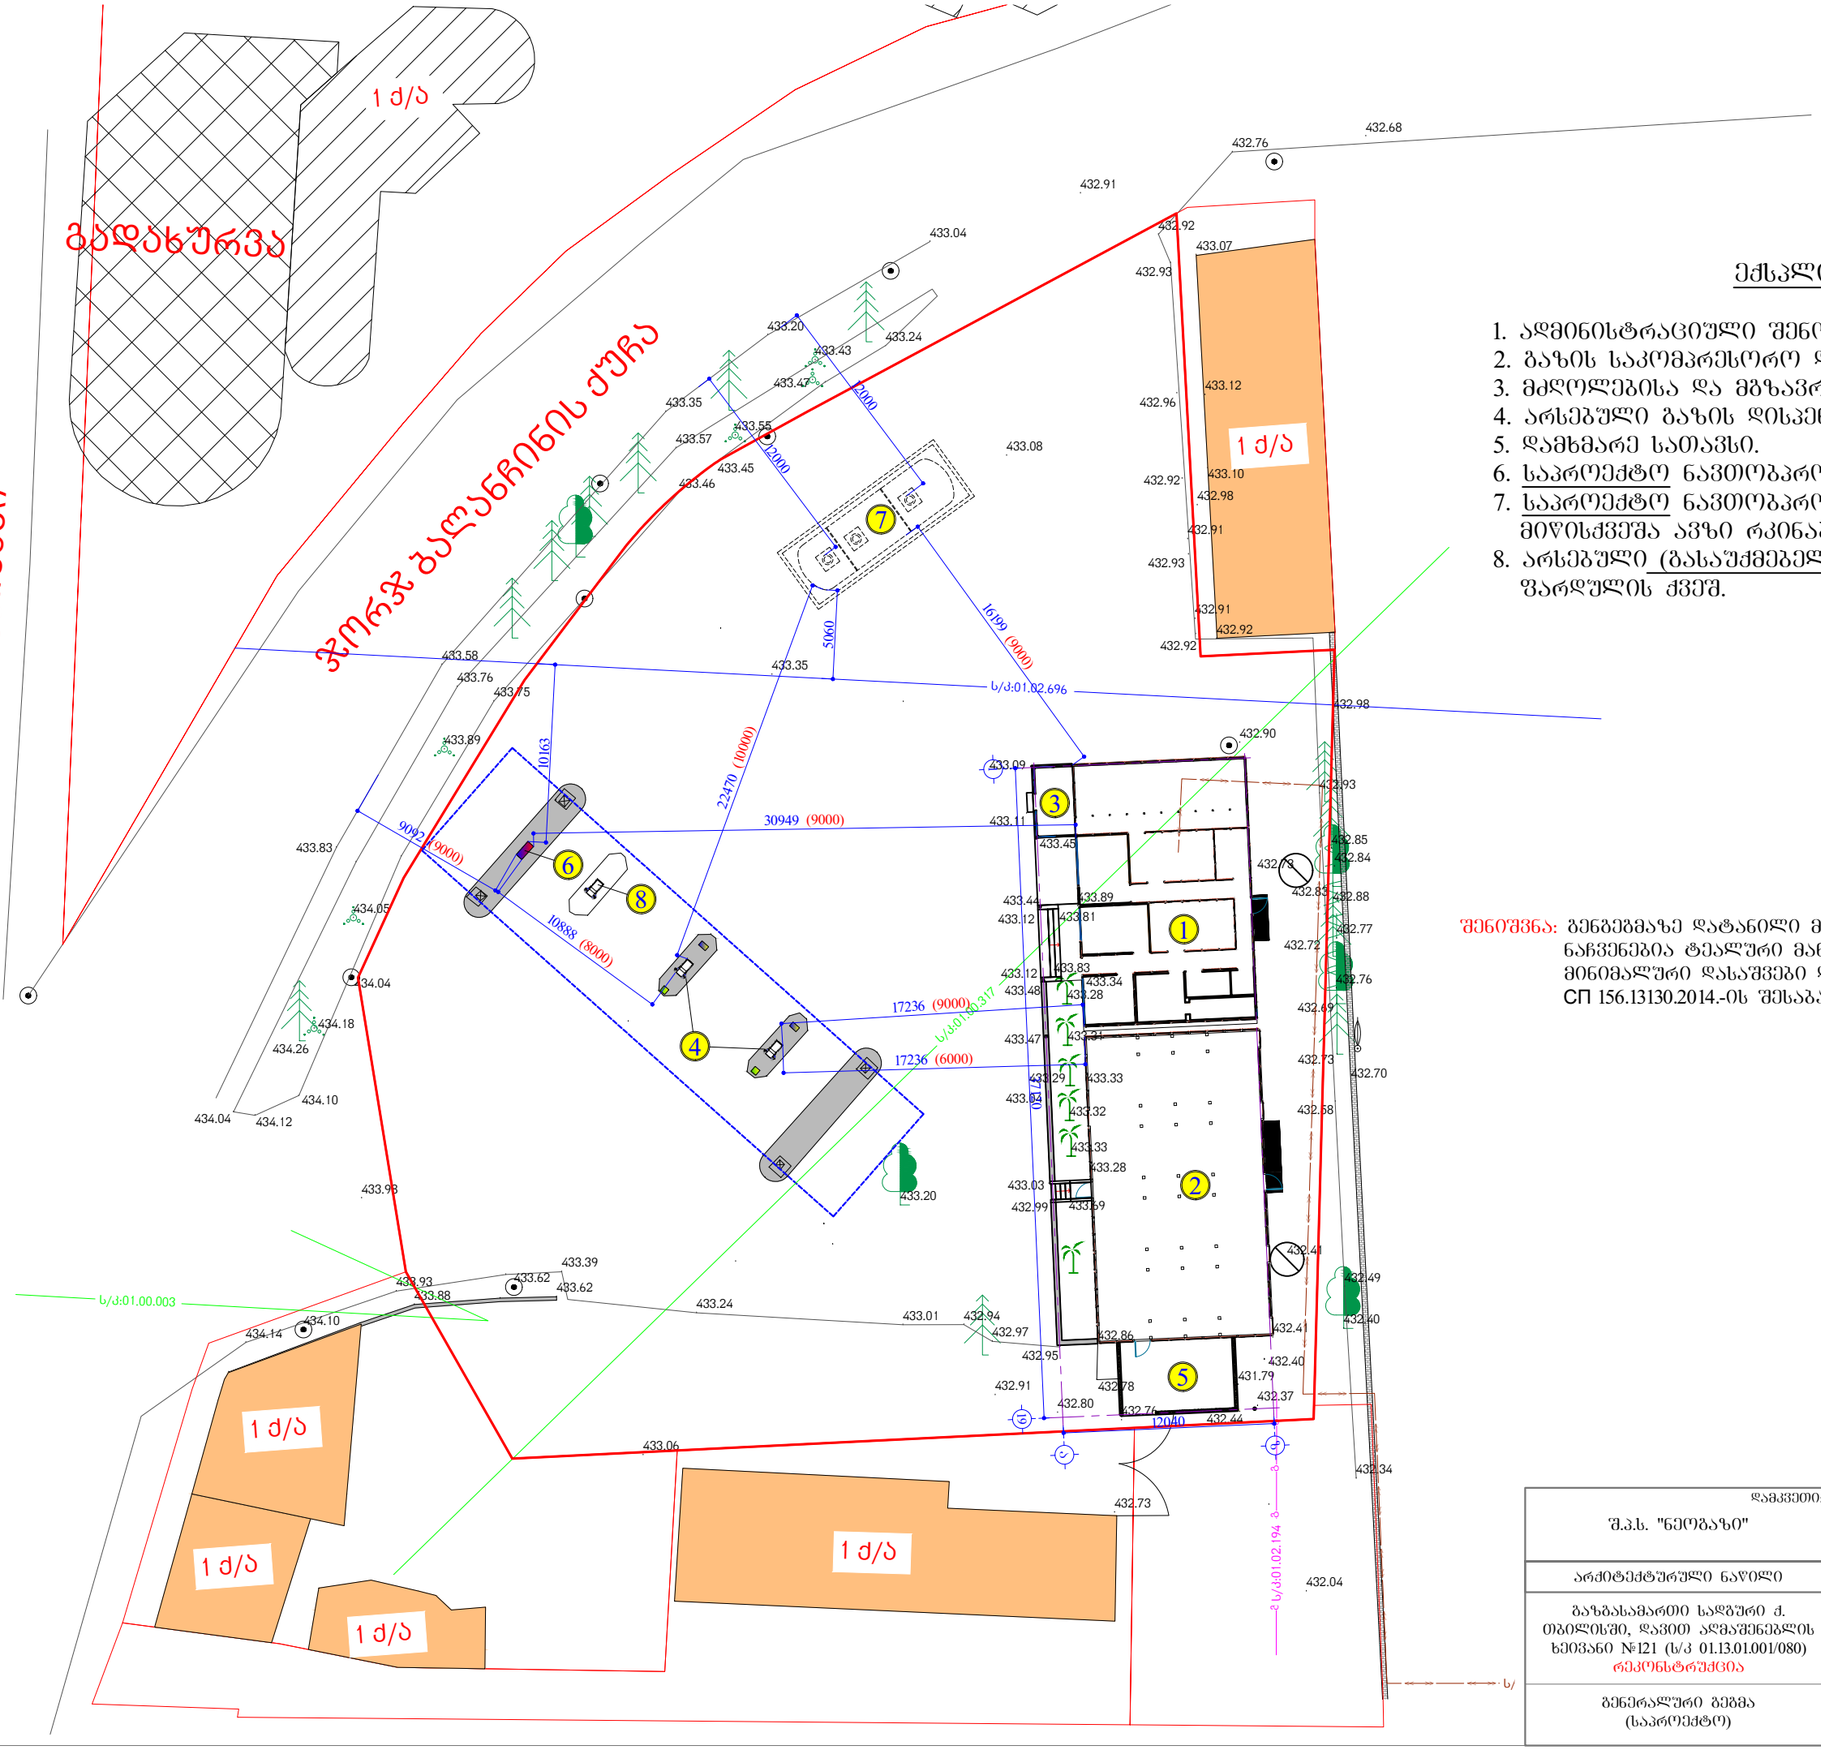

ექსპლიკაცია:

1. ადმინისტრაციული შენობა
2. ბაზის საკომპრესორო დანადგარების შენობა.
3. მძღოლებისა და მგზავრების მოსაცდელი.
4. არსებული ბაზის დისპენსერები შარდულის ქვეშ.
5. დამხმარე სათავსი.
6. საპროექტო ნავთობპროდუქტების დისპენსერი.
7. საპროექტო ნავთობპროდუქტების სამარაგე მიწისქვეშა ავზი რკინაბეტონის სარკოფაგში.
8. არსებული (გასაუქმებელი) ბაზის დისპენსერები შარდულის ქვეშ.

შენიშვნა: ბენგებგმაზე დატანილი მანძილის მაჩვენებლებში ლურჯ ფრად ნაჩვენებია ტექალური მანძილი, ხოლო (ყით.ლად) - მოცემულია მინიმალური დასაშვები დაშორება ობიექტებს შორის СП 156.13130.2014.-ის შესაბამისად.

დამკვეთი: შპს. "ნეოგაზი"	შპს. "აი სი გრუპი" L.T.D. "IC GROUP"		შემსრულებელი:	
არქიტექტურული ნაწილი	დირექტორი		ლ. ონასარიძე	
გაზგასამართი სადგური ქ. ოგნისში, დავით აღმაშენებლის ხეივანი №121 (ს/კ 01.13.01.001/080) რეკონსტრუქცია	არქიტექტორი		ლ. ონასარიძე	
გენერალური გეგმა (საპროექტო)	სტადია	მასშტაბი	ფურცელი	ფორმატი
	მ.პ.	---	2	A-3