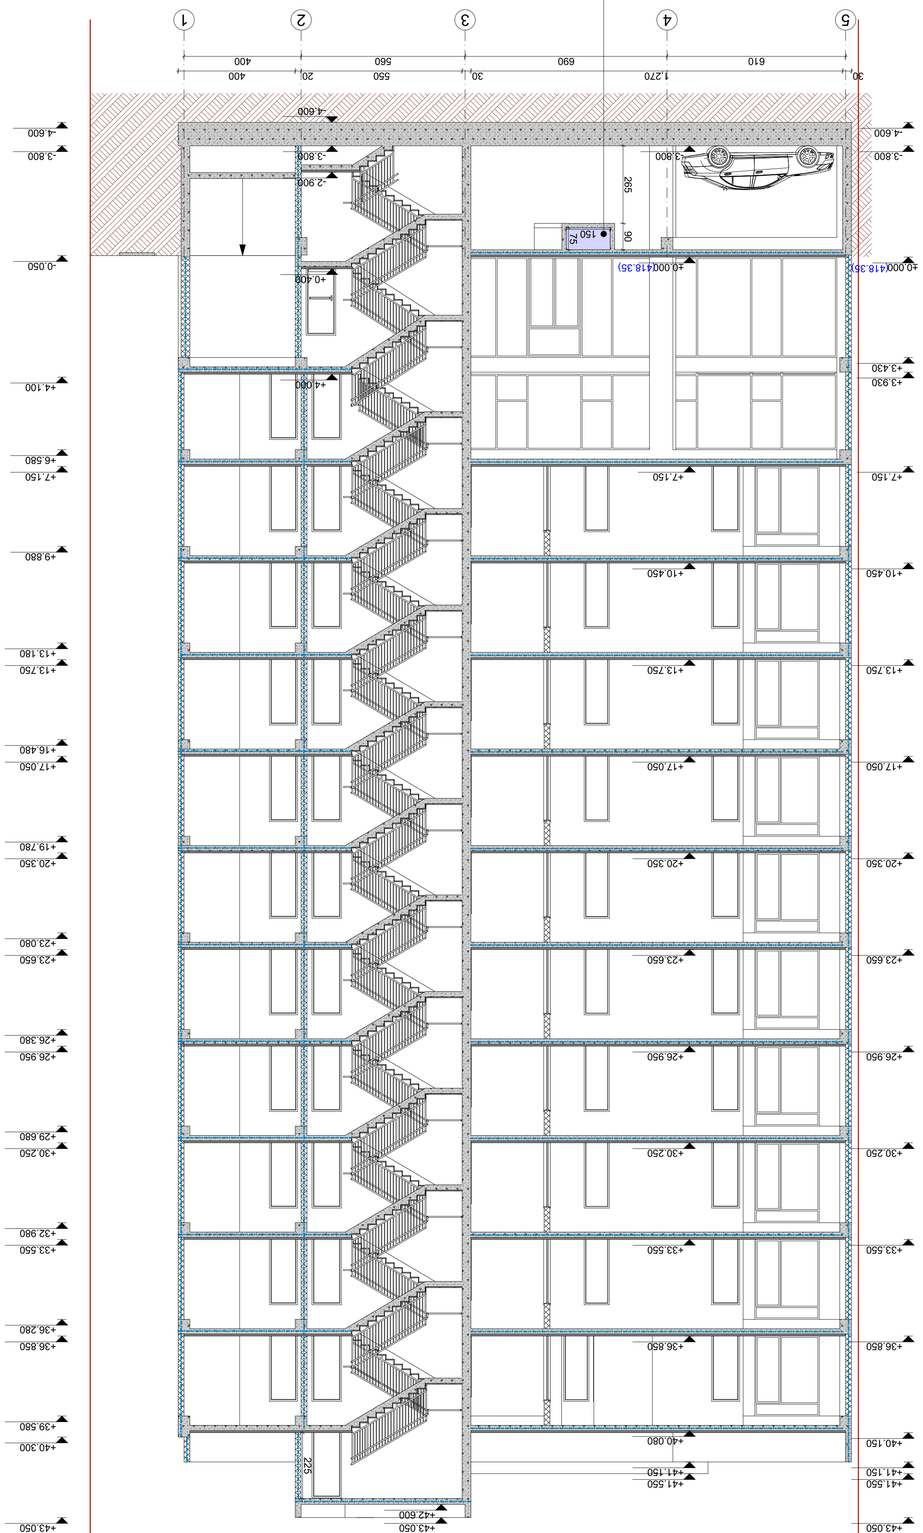

GSPublisherVersion 0.0.100.100

სქემატური ჭრილი

მრავალფუნქციური კომპლექსი (კომერციული, საოფისე,

საცხოვრებელი

)

S

.

p

.s

"სამშენებლო ინვსტიციები
da partniorebi"

s

/

k: 405307494

დამკვეთი

:

ნახაზის დასახელება

ობიექტის დასახელება

:

ობიექტის მისამართი

:

მის.

ქ. თბილისი

,

evgeni მიქელაძის ქუჩა

#11

g

(საკ

/კოდი: 01

.13

.03

.023

.095

)

დამგეგმარებელი

:

პრ. ავტორი

თანამდებობა ხელმოწერა სახელი

/გვარი

შეამოწმა

საავტორო უფლება:

S

.

p

.s

"ST.ART

"

შენიშვნა

:

ქ. თბილისი 2019

w

ფორმატი:

A

2

დირექტორი

ა. ბლიაძე გ. კაპანაძე

პრ. ავტორი

გ. კაპანაძე

S

.

p

.s

"ST.ART

"

s

/

k: 400022104
საქართველო,

ქ. თბილისი

,

აკ. წერეთლის გამზ.

#115

a

ა. ბლიაძე

610 690 560 400

30 1,270 30 550 20 400

-4.600

-3.800

-0.050

+4.100

+6.580

+7.150

+9.880

+13.180

+13.750

+16.480

+17.050

+19.780

+20.350

+23.080

+23.650

+26.380

+26.950

+29.680

+30.250

+32.980

+33.550

+36.280

+36.850

+39.580

+40.300

+43.050
+42.600

+43.050

-4.600

-3.800

-2.900

+0.400

+4.000

-4.600

-3.800

±0.000

+3.430

+3.930

+7.150

+10.450

+13.750

+17.050

+20.350

+23.650

+26.950

+30.250

+33.550

+36.850

+40.150

+41.150

+41.550

+43.050

150

75

265 90

-3.800

±0.000

+7.150

+10.450

+13.750

+17.050

+20.350

+23.650

+26.950

+30.250

+33.550

+36.850

+40.080

+41.150

+41.550

225

S.p.s

"ახალი ქსელები"-

s

მოთხოვნის შესაბამისად
მოწყობილი კოლექტორი

5

4

3

2

1

(418.35

)

(418

.35

)

ჭრილი 1 - 1

m.

1

:100

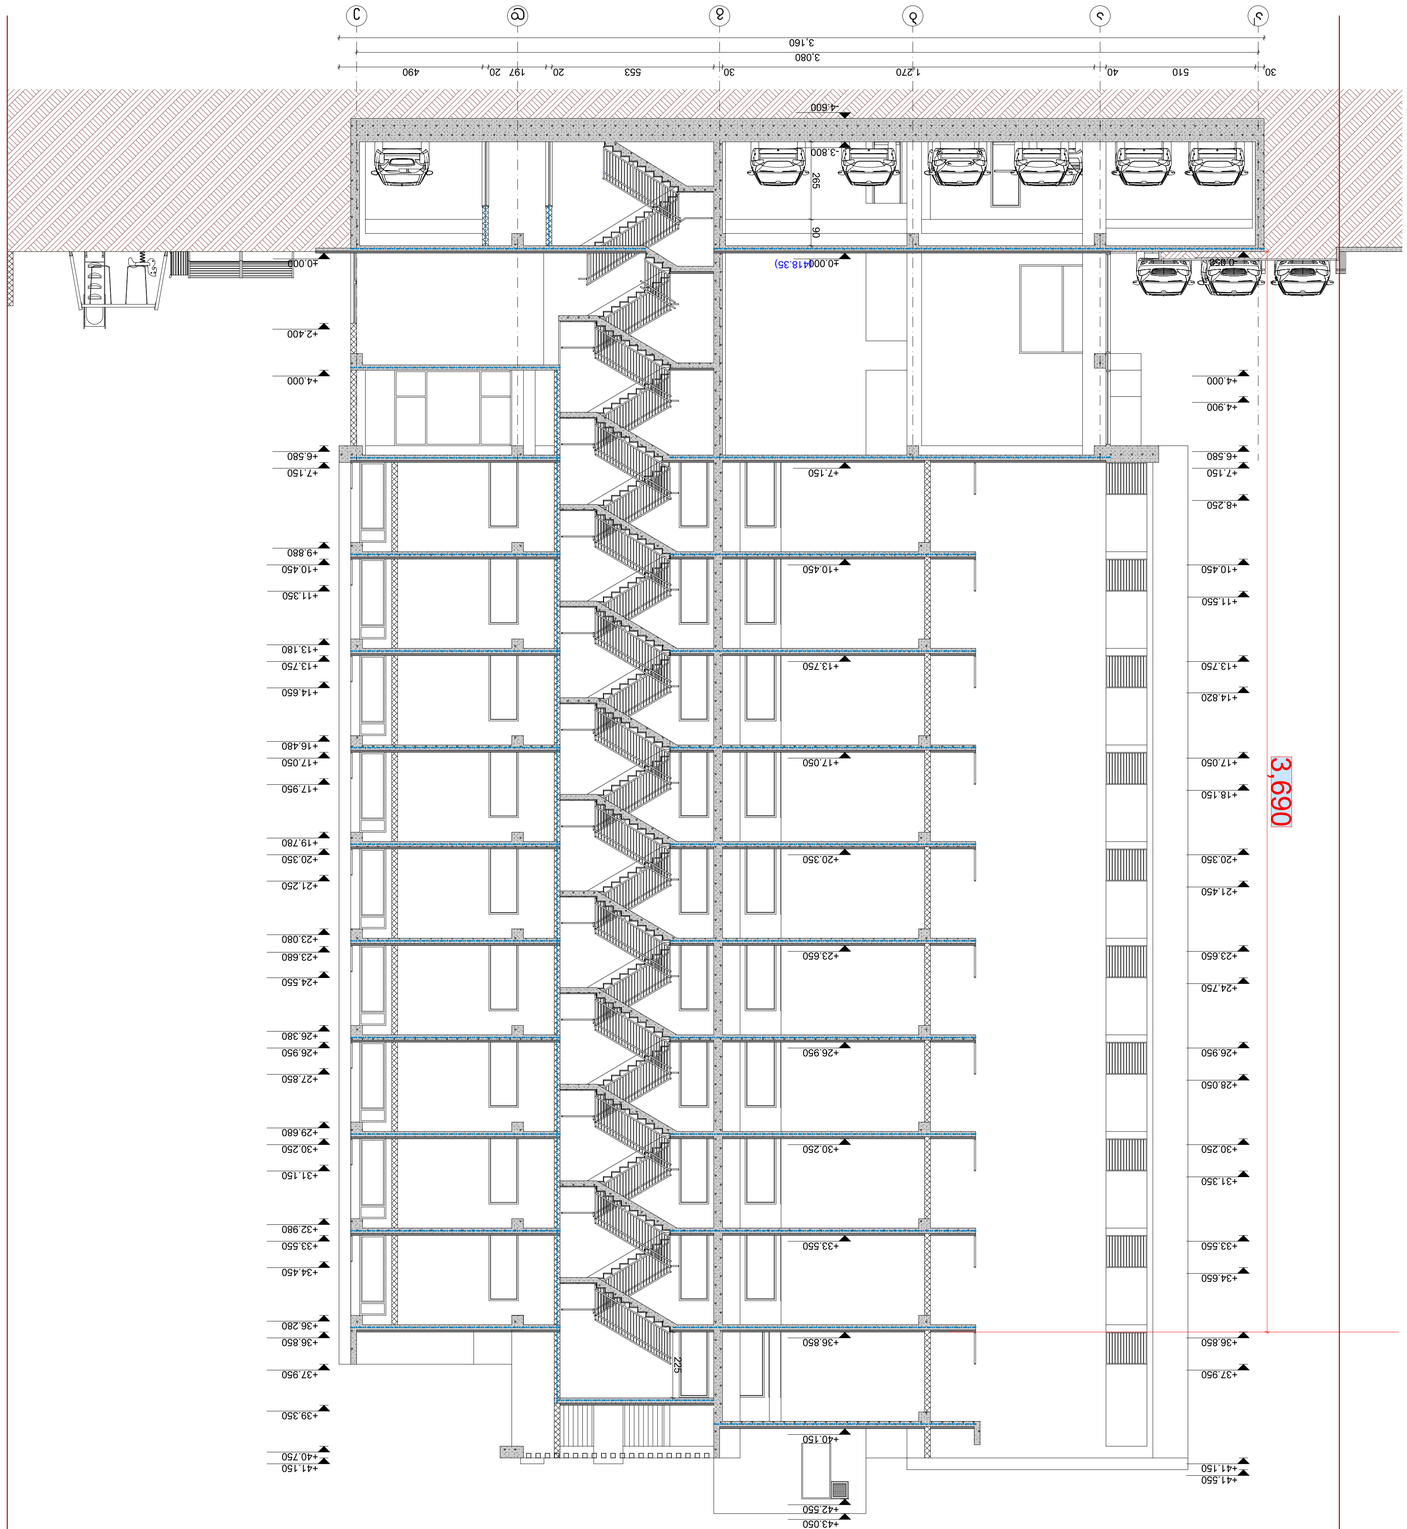

GSPublisherVersion 0.0.100.100

სქემატური ჭრილი

მრავალფუნქციური კომპლექსი (კომერციული, საოფისე,

საცხოვრებელი

)

S

.

p

.s

"სამშენებლო ინვსტიციები
da partniorebi"

s

/

k: 405307494

დამკვეთი

:

ნახაზის დასახელება

ობიექტის დასახელება

:

ობიექტის მისამართი

:

მის.

ქ. თბილისი

,

evgeni მიქელაძის ქუჩა

#11

g

(საკ

/კოდი: 01

.13

.03

.023

.095

)

დამგეგმარებელი

:

პრ. ავტორი

თანამდებობა ხელმოწერა სახელი

/გვარი

შეამოწმა

საავტორო უფლება:

S

.

p

.s

"ST.ART

"

შენიშვნა

:

ქ. თბილისი 2019

w

ფორმატი:

A

2

დირექტორი

ა. ბლიაძე გ. კაპანაძე

პრ. ავტორი

გ. კაპანაძე

S

.

p

.s

"ST.ART

"

s

/

k: 400022104
საქართველო,

ქ. თბილისი

,

აკ. წერეთლის გამზ.

#115

a

ა. ბლიაძე

3,080

30 510 40 1,270 30 553 20 197 20 490

3,160

-0.050

+4.000

+4.900

+6.580

+7.150

+8.250

+10.450

+11.550

+13.750

+14.820

+17.050

+18.150

+20.350

+21.450

+23.650

+24.750

+26.950

+28.050

+30.250

+31.350

+33.550

+34.650

+36.850

+37.950

+41.150

+41.550

-4.600

-3.800

±0.000

+7.150

+10.450

+13.750

+17.050

+20.350

+23.650

+26.950

+30.250

+33.550

+36.850

+40.150

+42.550

±0.000

+2.400

+4.000

+6.580

+7.150

+9.880

+10.450

+11.350

+13.180

+13.750

+14.650

+16.480

+17.050

+17.950

+19.780

+20.350

+21.250

+23.080

+23.680

+24.550

+26.380

+26.950

+27.850

+29.680

+30.250

+31.150

+32.980

+33.550

+34.450

+36.280

+36.850

+37.950

+39.350

+40.750

+41.150

265 90

3,690

225

+43.050

a

a

b

g

d

e I (418.35)

ჭრილი 2 - 2

m.

1

:100