

WERKRAUM

მრავალბინიანი საცხოვრებელი კომპლექსი აბულაძის ქუჩაზე. ბლოკები C, D, E
თბილისი
ს.კ. 01.17.01.050.042

ფასადი 19-1 ღერძებში (არქიტექტურა)
ნახაზი
არქიტექტურული ნაწილი
ნაწილი
1:100
მასშტაბი

პრ. ხელმძღვანელი ქ. კახიშვილი
პრ. მთ. არქიტექტორი თ. ალავერდაშვილი
პრ. მთ. კონსტრუქტორი ე. წოწერია
შეასრულა

A201_ა 1682 მმ X 914 მმ
ფურცლის ნომერი ფურცლის ზომა

შპს "WERKRAUM" - 405156842
ცაგარელის ქ №49
0194 თბილისი
საქართველო
T +995 595 220 600
info@werk-raum.com
www.werk-raum.com

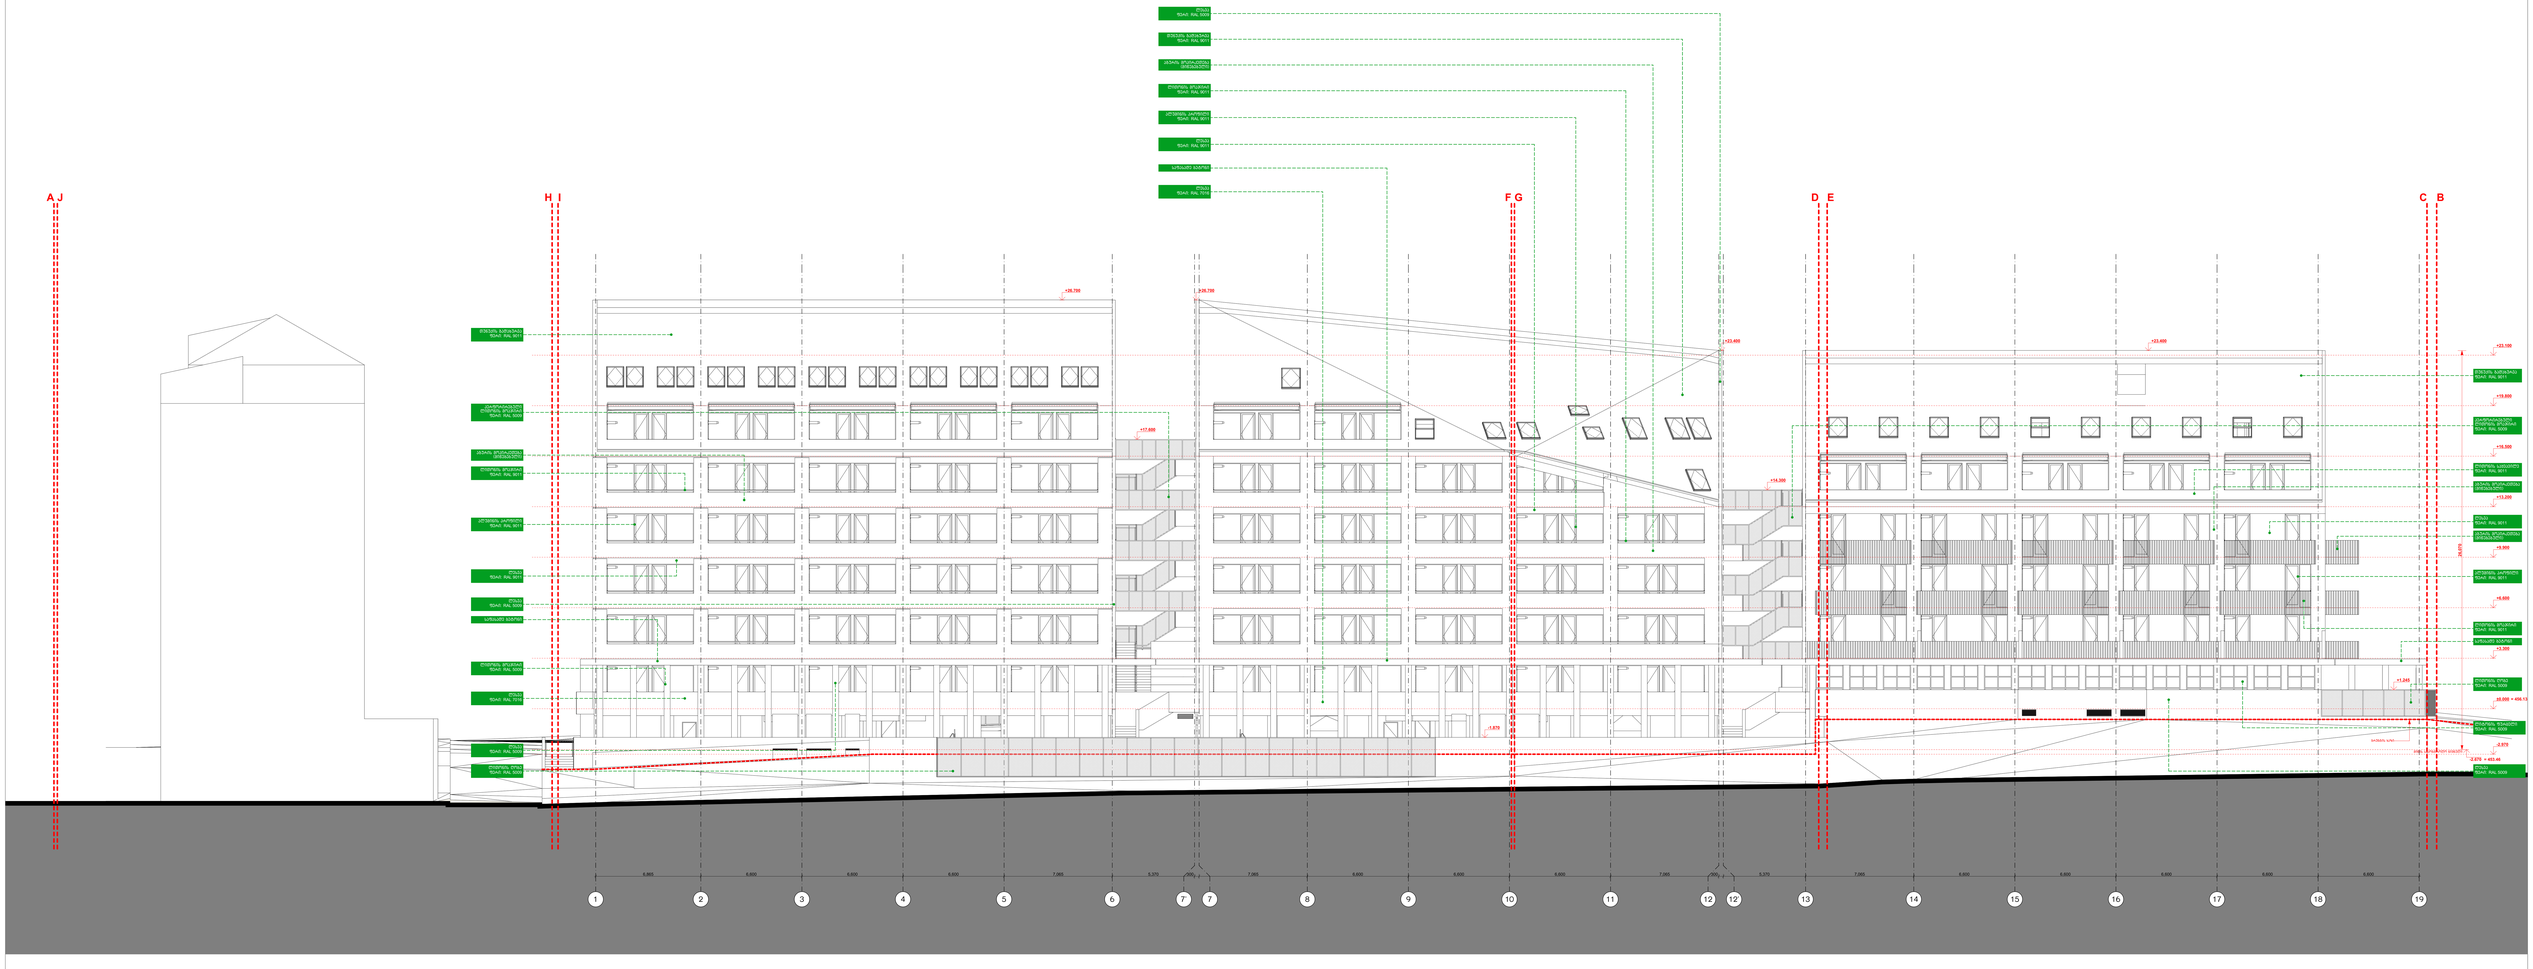

WERKRAUM




www.werk-raum.com

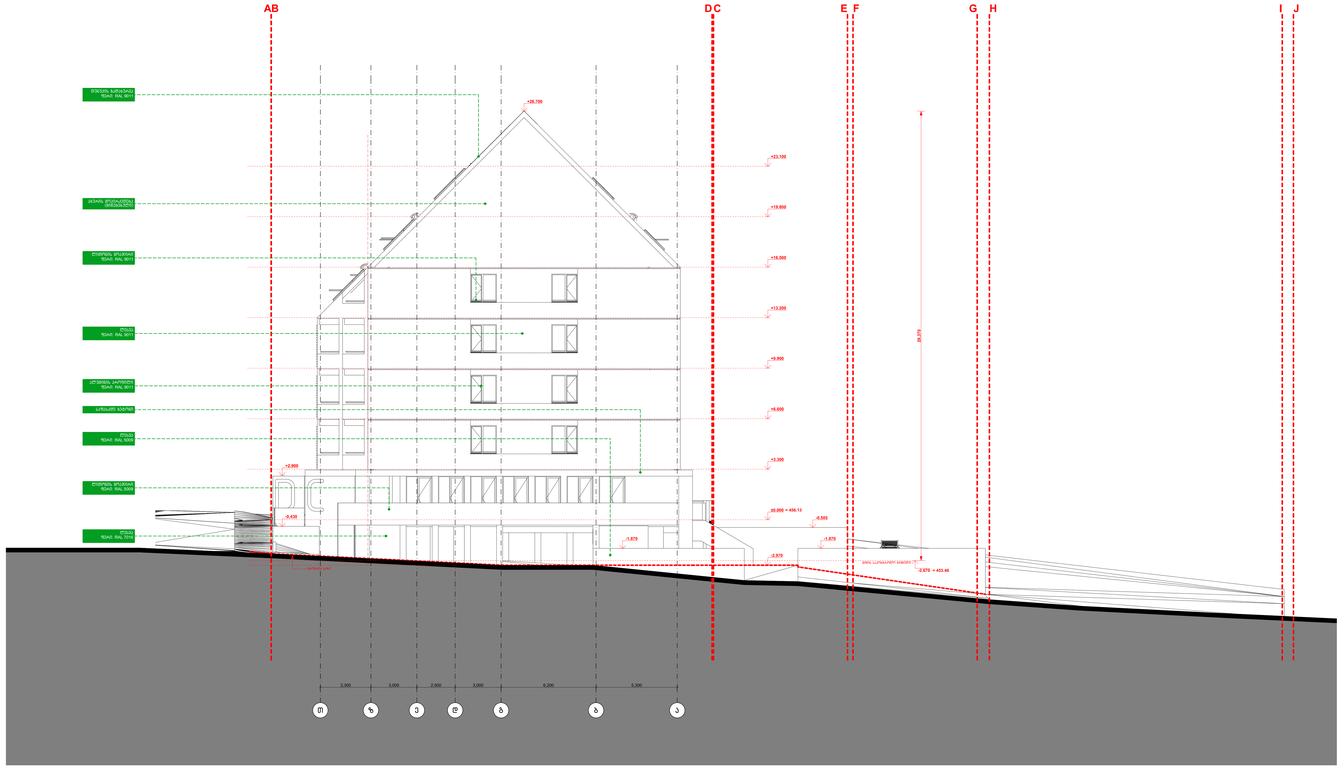

WERKRAUM


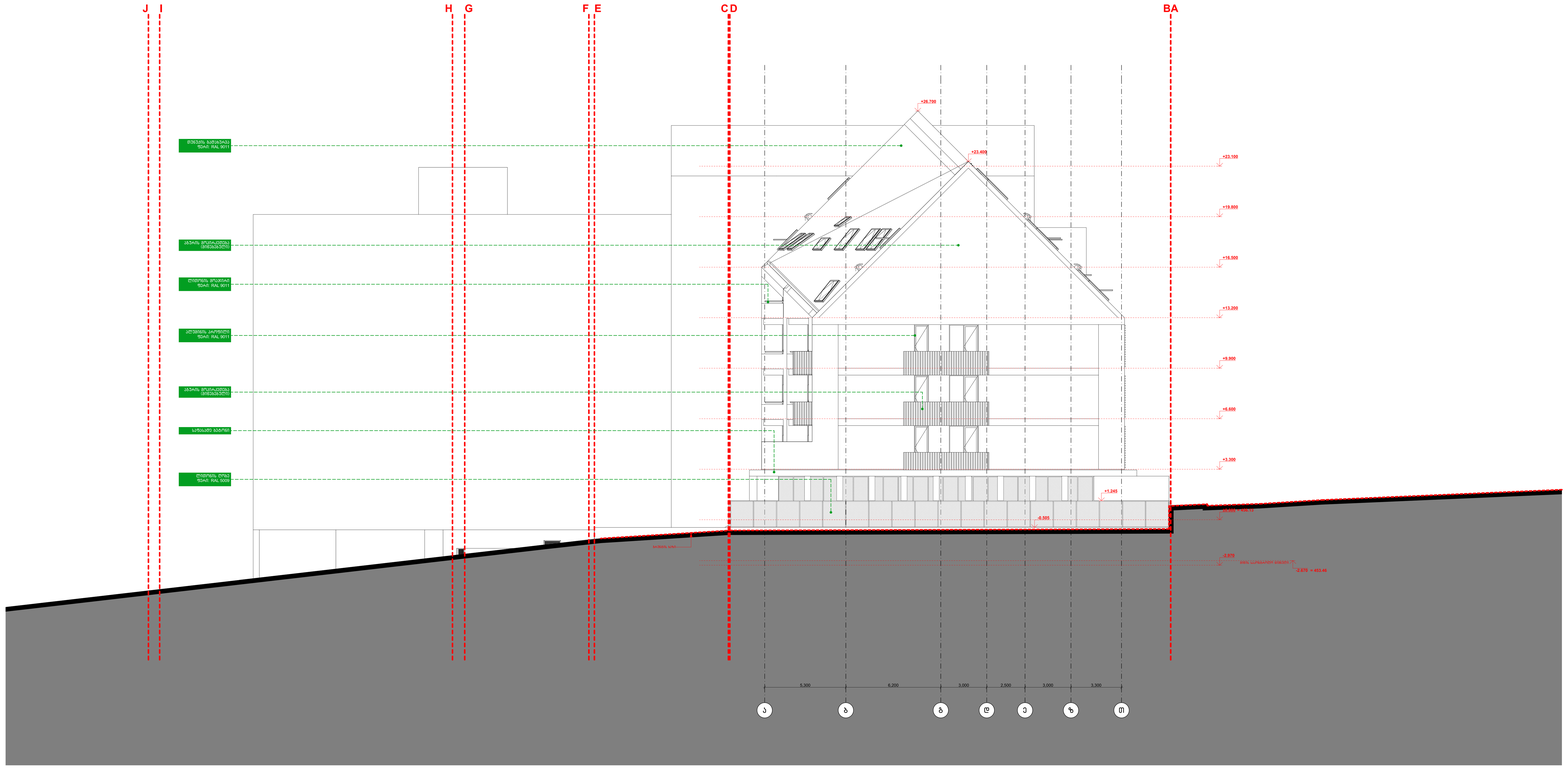

WERKRAUM









www.werk-raum.com