დაგეგმარების საფუძვლები და მიზნები:

კორექტირებული პროექტი შედგენილია ქ. თბილისის მუნიციპალიტეტის სსიპ-ქ. თბილისის მუნიციპალიტეტის არქიტექტურის სამსახურის მიერ გაცემული № 5761367 13.01.2022 წ. მიწის ნაკვეთის სამშენებლოდ გამოყენების პირობების საფუძველზე. პროექტით გათვალისწინებულია მრავალფუნქციური შენობის მშენებლობა.

მიწის ნაკვეთის მდებარეობა და აღწერა:

საპროექტო შენობა მდებარეობს ქ. თბილისში, ქუჩა შავიშვილი , N 3 (ს/კ: 01.14.04.029.039)

მიწის ნაკვეთის ფართობია: 987.0 კვ.მ.

საპროექტო მიწის ნაკვეთს დასავლეთით, არსებული საავტომობილო გზის მხრიდან გააჩნია საზოგადოებრივი სივრცე, ხოლო დანარჩენი მხრიდან ესაზღვრება რეგისტრირებული მიწის ნაკვეთები. საპროექტო მიწის ნაკვეთი ხასიათდება სწორი რელიეფით და მერყეობს +516.33 და 515.47 ნიშნულებს შორის.

პროექტის აღწერა:

კორექტირების შედეგად შენობის +30.7 ნიშნულზე შეიცვალა ბინების რაოდენობა, დაემატა +10.90 და +14.20 ნიშნულზე საოფისე ფართებე და შესაბამისად მოაკლდა 2 საცხოვრებელი სართული.

კორექტირებული პროექტით გათვალისწინებულია **40.10 მ.** სიმაღლის 12 სართულიანი (საიდანაც 11 მიწის დონის ზედა სართულია, ხოლო 1 მიწის დონის ქვედა სართული), მრავალფუნქციური შენობის მშენებლობა.

საპროექტო მიწის ნაკვეთზე, უკანა ეზოს მხარეს გათვალისწინებულია ღია ავტოსადგომის მოწყობა, საიდანაც შესაძლებელია კიბის საშუალებით შემოზღუდულ ავტოსადგომში მოხვედრა; ღია ავტოსადგომზე გათვალისწინებულია 1 მიკროავტობუსის სადგომი, საიდანაც ვხვდებით შენობაში მოწყობილი თაღის საშუალებით.

-3.14 და +0.00 ნიშნულებზე განთავსებულია სავაჭრო/კომერციული ფართი. +4.50 დან +14.20 ნიშნულების ჩათვლით მოეწყობა ოფისები, ხოლო +17.50-დან +34.00 ნიშნულის ჩათვლით გათვალისწინებულია საცხოვრებელი ერთეულები ხანგრძლივად დამკავებლებისათვის.

სტრუქტურული ნაწილი გაძლიერებული ბეტონისაა (კარკასული შენობა), შემავსებლად გამოყენებულია სამშენებლო ბლოკი. ფრაგმენტულად შენობის ქუჩის მხარეს ფასადი მოპირკეთდება ხანძარმედეგი ხსნარით დამუშავებული ხის პანელებით, ასევე ფასადის ნაწილები გაილესება და მოპირკეთდება ბეტონის ფაქტურით. ფასადზე კარ-ფანჯარა შესრულებული იქნება მუქი ნაცრისფერი მეტალოპლასტმასის და ალუმინის მინა-პაკეტით, მოაჯირი ლითონისაა.

<u>შენობის საპროექტო ნაწილში მოეწყობა შემდეგი ხანძრისგან დაცვის სისტემები:</u>

1. ხელის ცეცხლმაქრები
2. კვამლზე მორეაგირე მაუწყებელი
3. კვამლის ავტომატური აღმომჩენი
4. ავტოსაშხეფი
5. ალტერნატიული ცეცხლსაქრობი სისტემა
6. სახანძრო განგაშის ღილაკი
7. დამკავებელთა შეტყობინების სისტემა
8. მხედველობითი განგაშის სისტემა
9. ავარიული განათება
10. ორმხრივი კავშირის სისტემა
11. სახანძრო მილდგარი
12. სახანძრო-სამაშველო სასახურის მიერ გამოსაყენებელი მისაერთებელი
13. სახანძრო ჰიდრანტი

დაგეგმარებისთვის გამოყენებული კანონმდებლობის აღწერა

საპროექტო შენობის დაგეგმარებისთვის გამოყენებულია საქართველოს მთავრობის #41 დადგენილება. ტექნიკური რეგლამენტი „შენობა-ნაგებობების უსაფრთხოების წესები“.

პირობითი აღნიშვნა

	სიმბოლოს სახელწოდება
	ხელის ცეცხლმაქრი
	სახანძრო მილდგარი
	ორმხრივი კავშირის სისტემა
	კვამლზე მორეაგირე მაუწყებელი
	კვამლის ავტომატური აღმომჩენი
	ავტოსაშხეფი
	ალტერნატიული ავტომატური ცეცხლსაქრობი სისტემა
	სახანძრო განგაშის ღილაკი
	დამაკავებელთა შეტყობინების სისტემა
	მხედველობითი განგაშის სიგნალი
	ავარიული განათება
	სახანძრო მისაერთებელი
	სახანძრო ჰიდრანტი


მონოლითი


შემკვსებელი


საჰაერო მახტები მექანიკური განიავებისთვის

60 წუთიანი ხანძარმედეგი კედელი


120 წუთიანი ხანძარმედეგი კედელი


მისაბჯენობა

გასასვლელთან მისადგომი მანძილი



საევაკუაციო გასასვლელი

დაკავებულობების ჯგუფები	დაკავებულობების ჯგუფის აღნიშვნა	ფერის კოდი	დაშტრიხვა	ხაზის სისქე	დაშტრიხვის მასშტაბი	დაშტრიხვის კუთხე
საქმიანი ჯგუფი (სქ)		RGB(72,12,187)	ANSI31	0.05 mm	40	0
საკჯრო ჯგუფი (სჭ)		RGB(255,0,0)	ANSI31	0.05 mm	40	0
საცხოვრებელი ჯგუფი (სც)		RGB(255,255,0)	ANSI31	0.05 mm	40	0
დამხმარე ჯგუფი (დს)		RGB(57,57,56)	ANSI31	0.05 mm	40	0

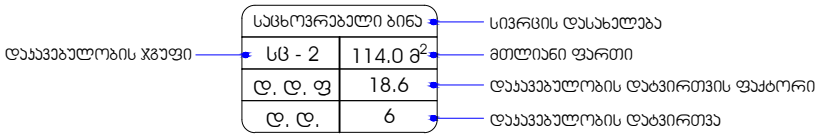

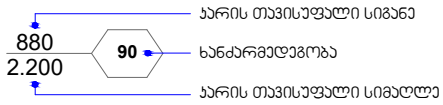

შენობა-ნაგებობის უსაფრთხოების წესებთან შესაბამისობის ანალიზი

გამოყენებული წესები - **„შენობა-ნაგებობის უსაფრთხოების წესები“**

ჩამოთვალეთ შენობის დაკავებულებები და აღწერეთ თითოეული გამოყენება
საქმიანი ჯგუფი სქ **+4.50** და **+14.20** ნიშნულებზე განთავსებული ოფისები.
სავაჭრო ჯგუფი სვ **-3.14 და ±0.00** ნიშნულებზე განთავსებული სავაჭრო-კომერციული ფართი.
საცხოვრებელი ჯგუფი სც-2 **+17.50 დან +34.00** ნიშნულის ჩათვლით განთავსებული საცხოვრებელი ბინები ხანგრძლივად დამკავებლებისათვის.
დამხმარე და სხვადასხვა დანიშნულების ჯგუფი დს **-3.14** ნიშნულზე განთავსებული სახანძრო ტუმბოებისა და ავზის ოთახი. **შენობისგან დამოუკიდებლად განთავსებული გენერატორი.**

კონსტრუქციის ტიპი:	
განსაზღვრეთ კონსტრუქციის არსებული შენობისთვის: მაგალითი: II-A, II-B, V-A, V-B	
განსაზღვრეთ კონსტრუქციის ტიპი ახალი შენობისთვის: მაგალითი: II-A, II-B, V-A, V-B	**I -B** **მიწის ზემოთ 11 სართული** **მიწის ქვემოთ 1 სართული**
შერეული კონსტრუქციის შემთხვევაში მიუთითეთ ტიპები, რომელიც გამოყენებული იქნება, განსაზღვრეთ ტიპები და მათი მდებარეობა:	

სიმაღლის შეზღუდვები ცხრილი 503 -ის მიხედვით		
დაკავებულობები	დასაშვები სართულიანობა	შემოთავაზებული სართულიანობა
1. საქმიანი ჯგუფი სქ	11	4 სართული
2. სავაჭრო ჯგუფი სვ	11	2 სართული
3. საცხოვრებელი ჯგუფი სც-2	11	6 სართული
4. დამხმარე ჯგუფი დს	5	1 სართული
	დასაშვები სიმაღლე	შემოთავაზებული სიმაღლე
შენობის საერთო სიმაღლე =	48.80	40.10
მიწის ზემოთ სართულის რაოდენობა =		11
მიწის დონის ქვედა სართულის რაოდენობა =		1

ფართობის შეზღუდვები ცხრილი 503 -ის მიხედვით			
დაკავებულობები		დასაშვები ფართობი კვ.მ.	შემოთავაზებული ფართობი კვ.მ.
საქმიანი ჯგუფი სქ საოფისე სივრცე	+4.50	შეუზღუდავი	441.3
საქმიანი ჯგუფი სქ საოფისე სივრცე	+7.70	შეუზღუდავი	441.3
საქმიანი ჯგუფი სქ საოფისე სივრცე	+10.90	შეუზღუდავი	402.3
საქმიანი ჯგუფი სქ საოფისე სივრცე	+14.20	შეუზღუდავი	402.3
სავაჭრო ჯგუფი სვ სავაჭრო/კომერციული სივრცე	-3.14	შეუზღუდავი	417.6
სავაჭრო ჯგუფი სვ სავაჭრო/კომერციული სივრცე	±0.00	შეუზღუდავი	259.1
საცხოვრებელი ჯგუფი სც-2 საცხოვრებელი ბინები.	+17.50	შეუზღუდავი	400.1
საცხოვრებელი ჯგუფი სც-2 საცხოვრებელი ბინები.	+20.80	შეუზღუდავი	400.1
საცხოვრებელი ჯგუფი სც-2 საცხოვრებელი ბინები.	+24.10	შეუზღუდავი	400.1

საცხოვრებელი ჯგუფი სც-2 საცხოვრებელი ბინები.	**+27.40**	**შეუზღუდავი**	**400.1**
საცხოვრებელი ჯგუფი სც-2 საცხოვრებელი ბინები.	**+30.70**	**შეუზღუდავი**	**390.2**
საცხოვრებელი ჯგუფი სც-2 საცხოვრებელი ბინები.	**+34.00**	**შეუზღუდავი**	**400.1**
დამხმარე ჯგუფი დს სახანძრო ტუმბოებისა და ავზის ოთახი, ტექნიკური დანადგარების ოთახი	**-3.14**	**3300**	**38.7**
იატაკის საერთო ფართობი =		**4793.3**	
იატაკების რაოდენობა =		**მიწის დონის ზედა 11** **მიწის დონის ქვედა 1**	
შენობის საერთო ფართობი =		**4793.3 + 72.4 (-3.14 ნიშ) + 72.1 (±0.00 ნიშ) + 57.5 (+4.50 ნიშ) + 57.5 (+7.70 ნიშ) + 101.0 (+10.90 ნიშ) + 101.0 (+14.10 ნიშ) + 101.0 (+17.30 ნიშ) + 101.0 (+20.60 ნიშ) + 101.0 (+23.90 ნიშ) + 101.0 (+27.20 ნიშ) + 101.0 (+30.50 ნიშ) + 101.0 (+33.80 ნიშ) + 34.2 (+37.30 ნიშ) =5895.0**	

გარე კედლის ცეცხლმედეგობისა და ღიობისადმი მოთხოვნები ცხრილების 602-ის და 705.8 -ის მიხედვით									
გარე კედელი	**ხანძარსაწინააღმდეგო მანძილი** (მეტრი)	**ცეცხლმედეგობის ხარისხი** (საათი)		**კედლის ღიობების ფართობი**					
		მოთხოვნილი	**გათვალისწინებული**	**დასაშვები**			**გათვალისწინებული**		
				დაცული	**დაუცველი საშხეფებით**	**დაუცველი**	**დაცული**	**დაუცველი საშხეფებით**	**დაუცველი**
“ 1-5 ” ღერძებში	9.0 მ-ზე მეტი	0	0	შეუზღუდავი	შეუზღუდავი	**შეუზღუდავი**	-	-	**აკმაყოფილებს**
“ა-დ” ღერძებში **±0.00 ნიშნ.**	0.20 მ მინიმალური	2	2	დაუშვებელია	დაუშვებელია	**დაუშვებელია**	-	-	**0 %**
“ა-დ” ღერძებში **+4.50 დან +33.80 ნიშნ.**	0.20 მ მინიმალური	1	1	დაუშვებელია	დაუშვებელია	**დაუშვებელია**	-	-	**0 %**

ჩათვლით									
“ 5-1 ” ღერძებში	9.0 მ-ზე მეტი	0	0	შეუზღუდავი	შეუზღუდავი	**შეუზღუდავი**	-	-	**აკმაყოფილებს**
“ დ-ა ” ღერძებში	0.15 მ მინიმალური	1	1	დაუშვებელია	დაუშვებელია	**დაუშვებელია**	-	-	**0 %**

ხანძრისაგან დაცვის სისტემებისადმი მოთხოვნები									
დაკავებულობები/სივრცეები/ გასასვლელი საშუალებები	**ავტოსაშხეფი სისტემა**	**ალტერნატიული ავტომატური ცეცხლსაქრობი სისტემა**	**სახანძრო განგაშისა და ცეცხლაღმომჩენი სისტემები**	**სახანძრო მილდგარების სისტემები**	**კვამლის საკონტროლო სისტემები**	**ხელის ცეცხლმაქრები**	**საავარიო განგაშის სისტემები**	**ხანძრის მართვის ცენტრი**	**სახანძრო-სამაშველო სამსახურის მიერ გამოსაყენებელი მისაერთებელი**
საქმიანი ჯგუფი სქ **+4.50** და **+14.20** ნიშნულებზე განთავსებული ოფისები.	-	-	**სახანძრო განგაშის ღილაკი; დამკავებელთა შეტყობინების სისტემა; მხედველობითი განგაშის სისტემა, კვამლის ავტომატური აღმოჩენი, ავარიული განათება.**	**კი**	**ბუნებრივი განიავება**	**კი**	-		**კი**
სავაჭრო ჯგუფი სვ **-3.14 და ±0.00** ნიშნულებზე განთავსებული სავაჭრო/კომერციული ფართი.	**კი** (თითოეულს)	-	**სახანძრო განგაშის ღილაკი; დამკავებელთა შეტყობინები**	**კი**	**ბუნებრივი განიავება; მექანიკური**	**კი** (თითოეულს)	-		

			ს სისტემა; მხედველობითი განგაშის სისტემა, კვამლის ავტომატური, ავარიული განათება. აღმოჩენი		განიავება, კვამლის გაწოვის სისტემა (თითოეულს)			-	
საცხოვრებელი ჯგუფი სც-2 +17.50 და +34.00 ნიშნულებზე განთავსებული საცხოვრებელი ბინები ხანგრძლივად დამკავებლებისათვის.	-	-	კვამლზე მორეაგირე მაუწყებელი	-	ბუნებრივი განიავება	-	-		
დამხმარე ჯგუფი დს -3.14 ნიშნულზე განთავსებული სახანძრო ტუმბოების და ავზის ოთახი.	-	კი	კვამლის ავტომატური აღმომჩენი;		მექანიკური განიავება, კვამლის გაწოვის სისტემა.	კი	-		
კიბის უჯრედები	-	_	ორმხრივი კავშირის სისტემა; ავარიული განათება	-	მექანიკური განიავება, დაწნევის სისტემა	-	_		
კიბის ფოიე	-	_	ავარიული განათება	-	მექანიკური განიავება, დაწნევის სისტემა	-	_		
ლიფტი	-	_	-	-	მექანიკური განიავება, დაწნევის სისტემა	-	_		
ლიფტის ფოიე	-	-	კვამლის ავტომატური	-	მექანიკური	-	-		

			აღმომჩენი; ავარიული განათება		განიავება, დაწნევის სისტემა				
ლიფტის სამანქანე	-	-	კვამლის ავტომატური აღმომჩენი	-	ბუნებრივი განიავება	კი	_		
დერეფნები	-	-	სახანძრო განგაშის ღილაკი; დამკავებელთა შეტყობინების სისტემა; მხედველობითი განგაშის სისტემა, კვამლის ავტომატური, ავარიული განათება. აღმოჩენი	კი	მექანიკური განიავება, კვამლის გაწოვის სისტემა.	კი	-		

განიავებისადმი მოთხოვნები		
დაკავებულობები/სივრცეები/გასასვლელი საშუალებები	ბუნებრივი განიავება	ხელოვნური (მექანიკური) განიავება
საქმიანი ჯგუფი სქ (საოფისე სივრცე)	კი	კი
სავაჭრო ჯგუფი სვ (სავაჭრო/კომერციული ფართი)	კი	კი
საცხოვრებელი ჯგუფი სც-2 (საცხოვრებელი ბინები)	კი	კი
დამხმარე ჯგუფი დს (სახანძრო ტუმბოების და ავზის ოთახი)	-	კი
კიბის უჯრედი	-	კი (დაწნევის სისტემა)
კიბის ფოიე	-	კი

		(დაწნევის სისტემა)
ლიფტი	-	კი (დაწნევის სისტემა)
ლიფტის ფოიე		კი (დაწნევის სისტემა)
ლიფტის სამანქანე	კი	-
დერეფანი	-	კი (კვამლის მექანიკური გაწოვა)

თითოეული სართულიდან და სივრციდან გასასვლელი საშუალება									
სართულები	დაკავებულობა და დაკავებულობის დატვირთვის ჯამური მაჩვენებელი	მოთხოვნილი გასასვლელების/გასასვლელთან მისადგომის რაოდენობა	გათვალისწინებული გასასვლელების/გასასვლელთან მისადგომის რაოდენობა და ტიპი	გასასვლელი საშუალებების სიგანე (მეტრი)					
				გზა-კიბეები		დერაფანი,		გასასვლელის გზა-კარი	
				მოთხოვნილი	გათვალისწინებული	მოთხოვნილი	გათვალისწინებული	მოთხოვნილი	გათვალისწინებული (თავისუფალი)
-3.14 ნიშნულზე	**სავაჭრო ჯგუფი სვ** (სავაჭრო/ კომერციული სივრცე) **ს.დ.დ. 148**	**2**	**2** (გზა-კიბე)	**1.10**	**1.36**	**_**	**_**	**0.82**	**0.87**
	დამხმარე ჯგუფი დს სახანძრო ტუმბოების და ავზის ოთახი **ს.დ.დ. 2**	**1** (თითოეულს)	**1** (გზა-კარი) (თითოეულს)	-	-	-	-	**0.82**	**0.87**

-3.14 ნიშნულზე სართულს **ს.დ.დ. 150**		**2**	**2** (გზა-კიბე)	**1.10**	**1.36**	-	-	**0.82**	**0.87**
±0.00 ნიშნულზე	**სავაჭრო ჯგუფი სვ** (სავაჭრო/ კომერციული სივრცე) **დ.დ. 89**	**2**	**3** (გზა-კარი)	–	–	–	–	**0.82**	**0.87 და მეტი**
+4.50 ნიშნულზე	**საქმიანი ჯგუფი სქ** (საოფისე სივრცე) **დ.დ. 49**	**2**	**2** (გზა-კიბე)	**1.10**	**1.36**	–	–	**0.82**	**0.87**
+4.50 ნიშნულზე სართულს **ს.დ.დ. 49**		**2**	**2** (გზა-კიბე)	**1.10**	**1.36**	**1.20**	**1.60**	**0.82**	**0.87**
+7.70 ნიშნულზე	**საქმიანი ჯგუფი სქ** (საოფისე სივრცე) **დ.დ. 49**	**2**	**2** (გზა-კიბე)	**1.10**	**1.36**	–	–	**0.82**	**0.87**
+7.70 ნიშნულზე სართულს **ს.დ.დ. 49**		**2**	**2** (გზა-კიბე)	**1.10**	**1.36**	**1.20**	**1.60**	**0.82**	**0.87**
+10.90 ნიშნულზე	**საქმიანი ჯგუფი სქ** (საოფისე სივრცე) **დ.დ. 45**	**2**	**2** (გზა-კიბე)	**1.10**	**1.36**	–	–	**0.82**	**0.87**

+10.90 ნიშნულზე სართულს **ს.დ.დ. 49**		**2**	**2 (გზა-კიბე)**	**1.10**	**1.36**	**1.20**	**1.60**	**0.82**	**0.87**
+14.20 ნიშნულზე	**საქმიანი ჯგუფი სქ** (საოფისე სივრცე) **დ.დ. 45**	**2**	**2 (გზა-კიბე)**	**1.10**	**1.36**	**–**	**–**	**0.82**	**0.87**
+14.20 ნიშნულზე სართულს **ს.დ.დ. 49**		**2**	**2 (გზა-კიბე)**	**1.10**	**1.36**	**1.20**	**1.60**	**0.82**	**0.87**
+17.50 ნიშნულზე	**საცხოვრებელი ჯგუფი სც-2** (საცხოვრებელი ბინები)	**1** (თითოეულს)	**1 (გზა-კარი)** (თითოეულს)	**–**	**–**	**–**	**–**	**0.82**	**0.87**
+17.50 ნიშნულზე სართულს **ს.დ.დ. 20**		**2**	**2 (გზა-კიბე)**	**1.10**	**1.36**	**1.20**	**1.60**	**0.82**	**0.87**
+20.80 ნიშნულზე	**საცხოვრებელი ჯგუფი სც-2** (საცხოვრებელი ბინები)	**1** (თითოეულს)	**1 (გზა-კარი)** (თითოეულს)	**–**	**–**	**–**	**–**	**0.82**	**0.87**
+20.80 ნიშნულზე სართულს **ს.დ.დ. 20**		**2**	**2 (გზა-კიბე)**	**1.10**	**1.36**	**1.20**	**1.60**	**0.82**	**0.87**

+24.10 ნიშნულზე	**საცხოვრებელი ჯგუფი სც-2** (საცხოვრებელი ბინები)	**1** (თითოეულს)	**1 (გზა-კარი)** (თითოეულს)	–	–	–	–	**0.82**	**0.87**
+24.10 ნიშნულზე სართულს **ს.დ.დ. 20**		**2**	**2 (გზა-კიბე)**	**1.10**	**1.36**	**1.20**	**1.60**	**0.82**	**0.87**
+27.40 ნიშნულზე	**საცხოვრებელი ჯგუფი სც-2** (საცხოვრებელი ბინები)	**1** (თითოეულს)	**1 (გზა-კარი)** (თითოეულს)	–	–	–	–	**0.82**	**0.87**
+27.40 ნიშნულზე სართულს **ს.დ.დ. 20**		**2**	**2 (გზა-კიბე)**	**1.10**	**1.36**	**1.20**	**1.60**	**0.82**	**0.87**
+30.70 ნიშნულზე	**საცხოვრებელი ჯგუფი სც-2** (საცხოვრებელი ბინები)	**1** (თითოეულს)	**1 (გზა-კარი)** (თითოეულს)	–	–	–	–	**0.82**	**0.87**
+30.70 ნიშნულზე სართულს **ს.დ.დ. 20**		**2**	**2 (გზა-კიბე)**	**1.10**	**1.36**	**1.20**	**1.60**	**0.82**	**0.87**
+34.00 ნიშნულზე	**საცხოვრებელი ჯგუფი სც-2** (საცხოვრებელი ბინები)	**1** (თითოეულს)	**1 (გზა-კარი)** (თითოეულს)	–	–	–	–	**0.82**	**0.87**
+34.00 ნიშნულზე სართულს **ს.დ.დ. 20**		**2**	**2 (გზა-კიბე)**	**1.10**	**1.36**	**1.20**	**1.60**	**0.82**	**0.87**

წყალსადენი სისტემის ფიქსირებული მოწყობილობების რაოდენობა ცხრილი 1602.1-ის მიხედვით												
სართულები	დაკავებულობა და დაკავებულობის დატვირთვის ჯამური მაჩვენებელი	ფიქსირებული მოწყობილობები (ცალი)										
		უნიტაზი		ტუალეტის ხელსაბანები		აბაზანა/შხაპი		სასმელი წყლის ფანტანი		სამომსახურეო ნიჟარა		
		მოთხოვნილი	გათვალისწინებული	მოთხოვნილი	გათვალისწინებული	მოთხოვნილი	გათვალისწინებული	მოთხოვნილი	გათვალისწინებული	მოთხოვნილი	გათვალისწინებული	
-3.14 ნიშნულზე	სავაჭრო ჯგუფი სვ (სავაჭრო/კომერციული სივრცე) ს.დ.დ. 237	1ქალი, 1 კაცი	1 ქალი, 1 კაცი 2 შშმპ	1 ქალი, 1 კაცი	1 ქალი, 1 კაცი 2 შშმპ	–	–	1	1	1	1	
±0.00 ნიშნულზე		1ქალი, 1 კაცი		1ქალი, 1 კაცი		–	–	1	1	1	1	
+4.50 ნიშნულზე	საქმიანი ჯგუფი სქ (საოფისე სივრცე) დ.დ. 49	1 ქალი, 1 კაცი	1 ქალი, 1 კაცი 1 შშმპ	1 ქალი, 1კაცი	1 ქალი, 1 კაცი 1 შშმპ	–	–	1	1	1	1	
+7.70 ნიშნულზე	საქმიანი ჯგუფი სქ (საოფისე სივრცე) დ.დ. 45	1 ქალი, 1 კაცი	5 ქალი, 5 კაცი 1 შშმპ	1 ქალი, 1კაცი	5 ქალი, 5 კაცი 1 შშმპ	–	–	1	1	1	1	
+10.90 ნიშნულზე	საქმიანი ჯგუფი სქ (საოფისე სივრცე) დ.დ. 45	1 ქალი, 1 კაცი	5 ქალი, 5 კაცი 1 შშმპ	1 ქალი, 1კაცი	5 ქალი, 5 კაცი 1 შშმპ	–	–	1	1	1	1	

+14.20 ნიშნულზე	საქმიანი ჯგუფი სქ (საოფისე სივრცე) დ.დ. 49	1 ქალი, 1 კაცი	1 ქალი, 1 კაცი 1 შშმპ	1 ქალი, 1კაცი	1 ქალი, 1 კაცი 1 შშმპ	–	–	1	1	1	1

წალსადენი სისტემის ფიქსირებული მოწყობილობების რაოდენობა-საცხოვრებელი ჯგუფი სც-2 ქვეჯგუფი ცხრილი 1602.1-ის მიხედვით											
სართულები	საცხოვრებელი ერთეულები	ფიქსირებული მოწყობილობები									
		უნიტაზი (ერთ საცხოვრებელ ერთეულზე)		ტუალეტის ხელსაბანები (ერთ საცხოვრებელ ერთეულზე)		აბაზანა/შხაპი (ერთ საცხოვრებელ ერთეულზე)		სამზარეულოს ნიჟარა (ერთ საცხოვრებელ ერთეულზე)		ავტომატური სარეცხი მანქანის მისაერთებელი	
		მოთხოვნილი	ფაქტიური.	მოთხოვნილი	ფაქტიური.	მოთხოვნილი	ფაქტიური.	მოთხოვნილი	ფაქტიური.	მოთხოვნილი (20 საცხ. ერთეულზე)	ფაქტიური. (თითო საცხ. ერთეულზე)
+17.50 ნიშ.	ბინები №1; №2; №3; №4; №5.	1	1	1	1	1	1	1	1	1	1
+20.80 ნიშ.	ბინები №6; №7; №8; №9; №10.	1	1	1	1	1	1	1	1	1	1
+24.10 ნიშ.	ბინები №11; №12; №13; №14; №15.	1	1	1	1	1	1	1	1	1	1
+27.40 ნიშ.	ბინები №16; №17; №18; №19; №20.	1	1	1	1	1	1	1	1	1	1
+30.70 ნიშ.	ბინები №21; №22; №23; №24; №25, №26; №27;	1	1	1	1	1	1	1	1	1	1
+34.00 ნიშ.	ბინები №28; №29; №30; №31; №32;	1	1	1	1	1	1	1	1	1	1

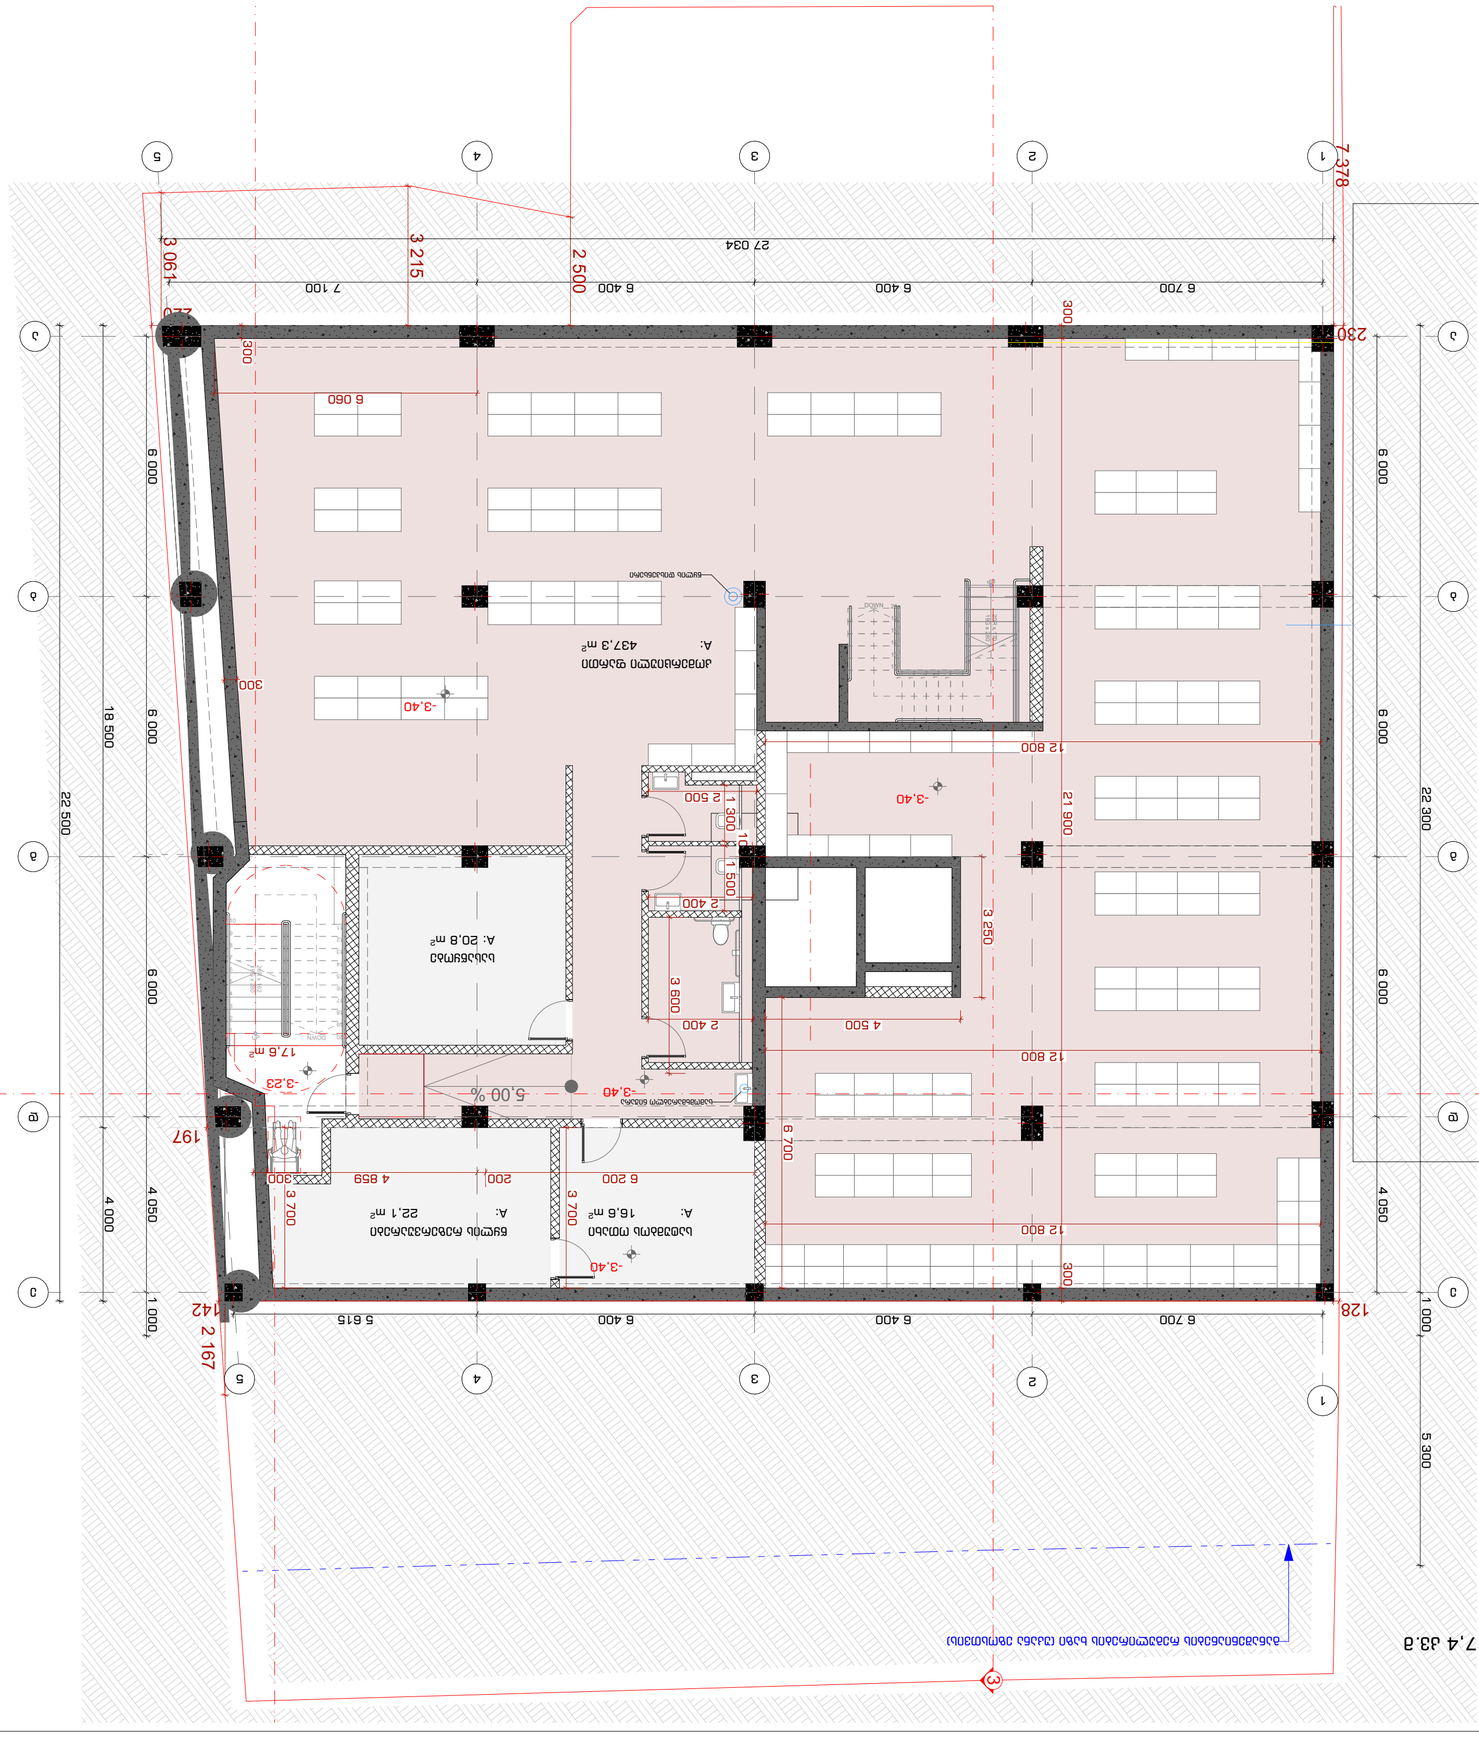
1
2
3
4
5
A
B
C
D
7 378
27 034
6 700
6 400
6 400
7 100
3 061
3 215
2 500
300
230
6 000
18 500
22 500
22 300
5 300
4 050
1 000
12 800
21 900
6 700
3 250
4 500
2 400
3 600
1 500
1 300
2 500
6 060
5 615
2 167
142
128
197
17,6 m²
-3,23
-3,40
5,00 %
-3,4Ø
-3,40
-3,40
-3,40



































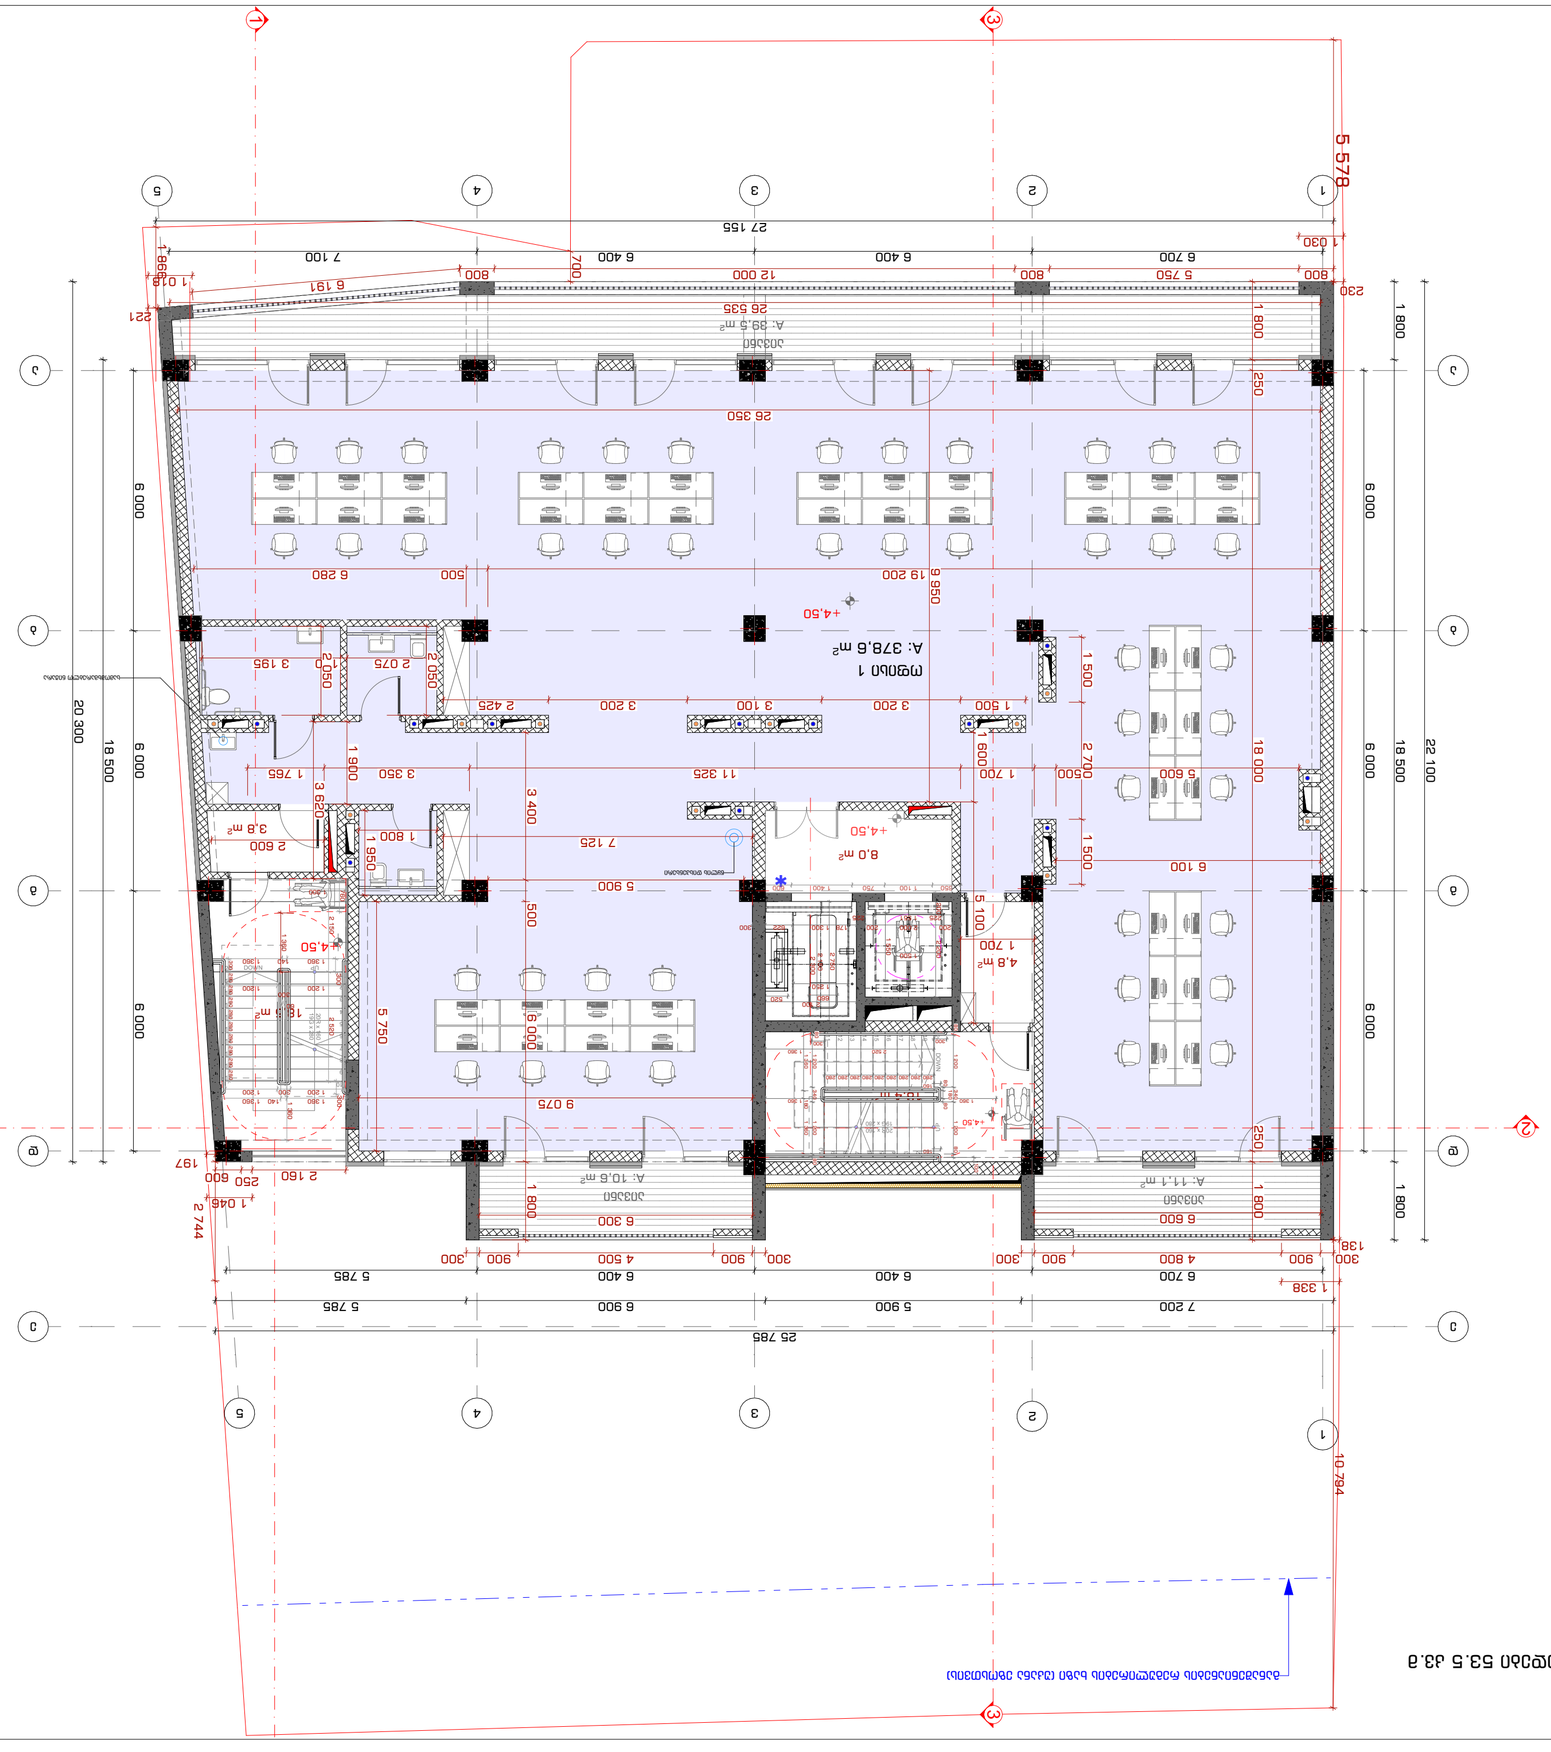



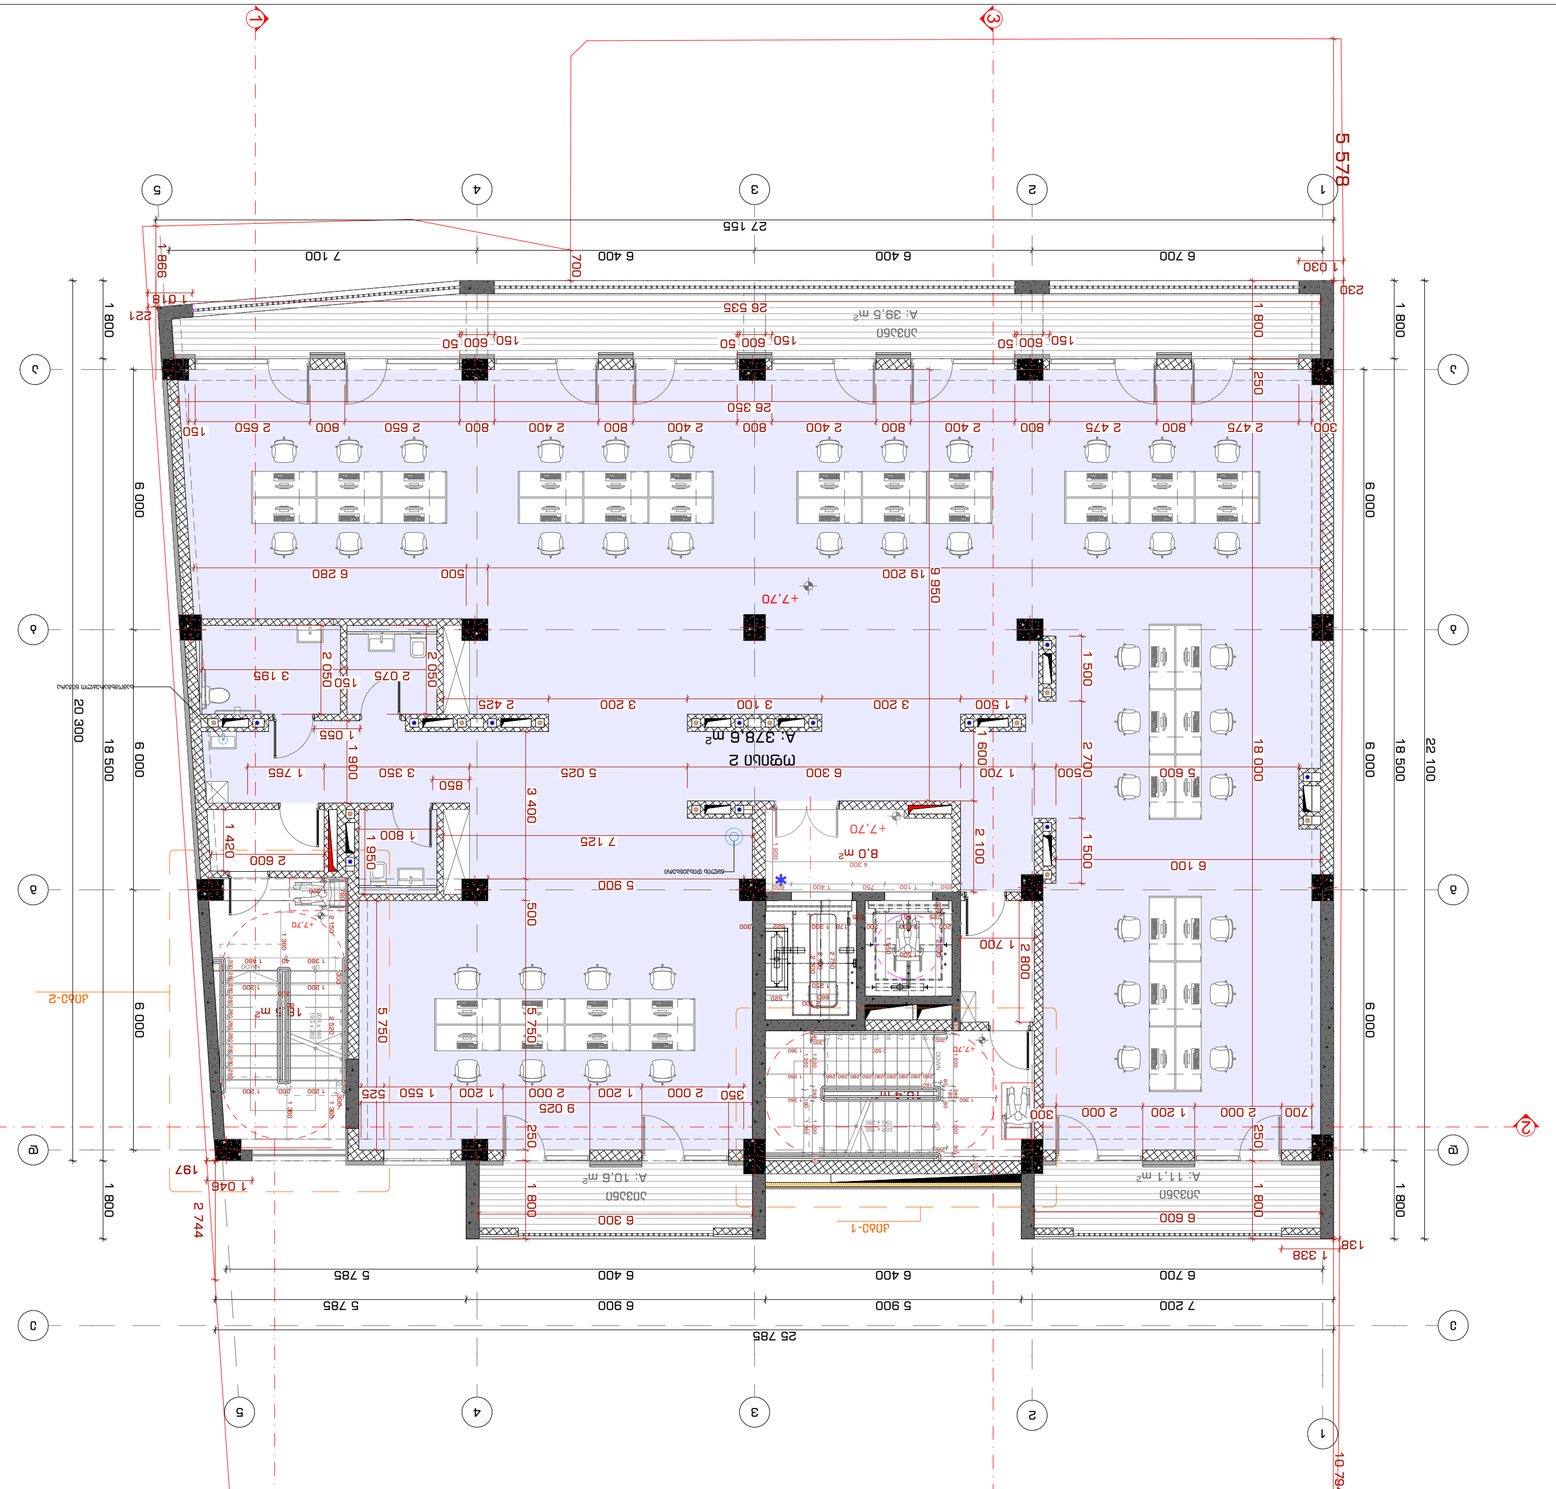
1
2
3
4
5
5 578
27 155
25 785
20 300
22 100
10 784
6 700
6 400
7 100
5 785
6 900
7 200
6 000
18 500
18 000
1 800
2 700
1 500
2 100
1 600
1 420
1 950
1 055
1 900
2 050
2 075
3 195
2 425
3 200
1 500
3 350
1 765
5 025
6 300
850
3 400
7 125
5 900
500
5 750
9 025
2 000
1 200
1 550
525
350
250
2 475
2 650
2 400
800
150
600
50
1 030
230
700
998
1 338
138
1 745
197
2 744
1 045
6 280
500
19 200
6 950
+7,70
+7,70
+7,70

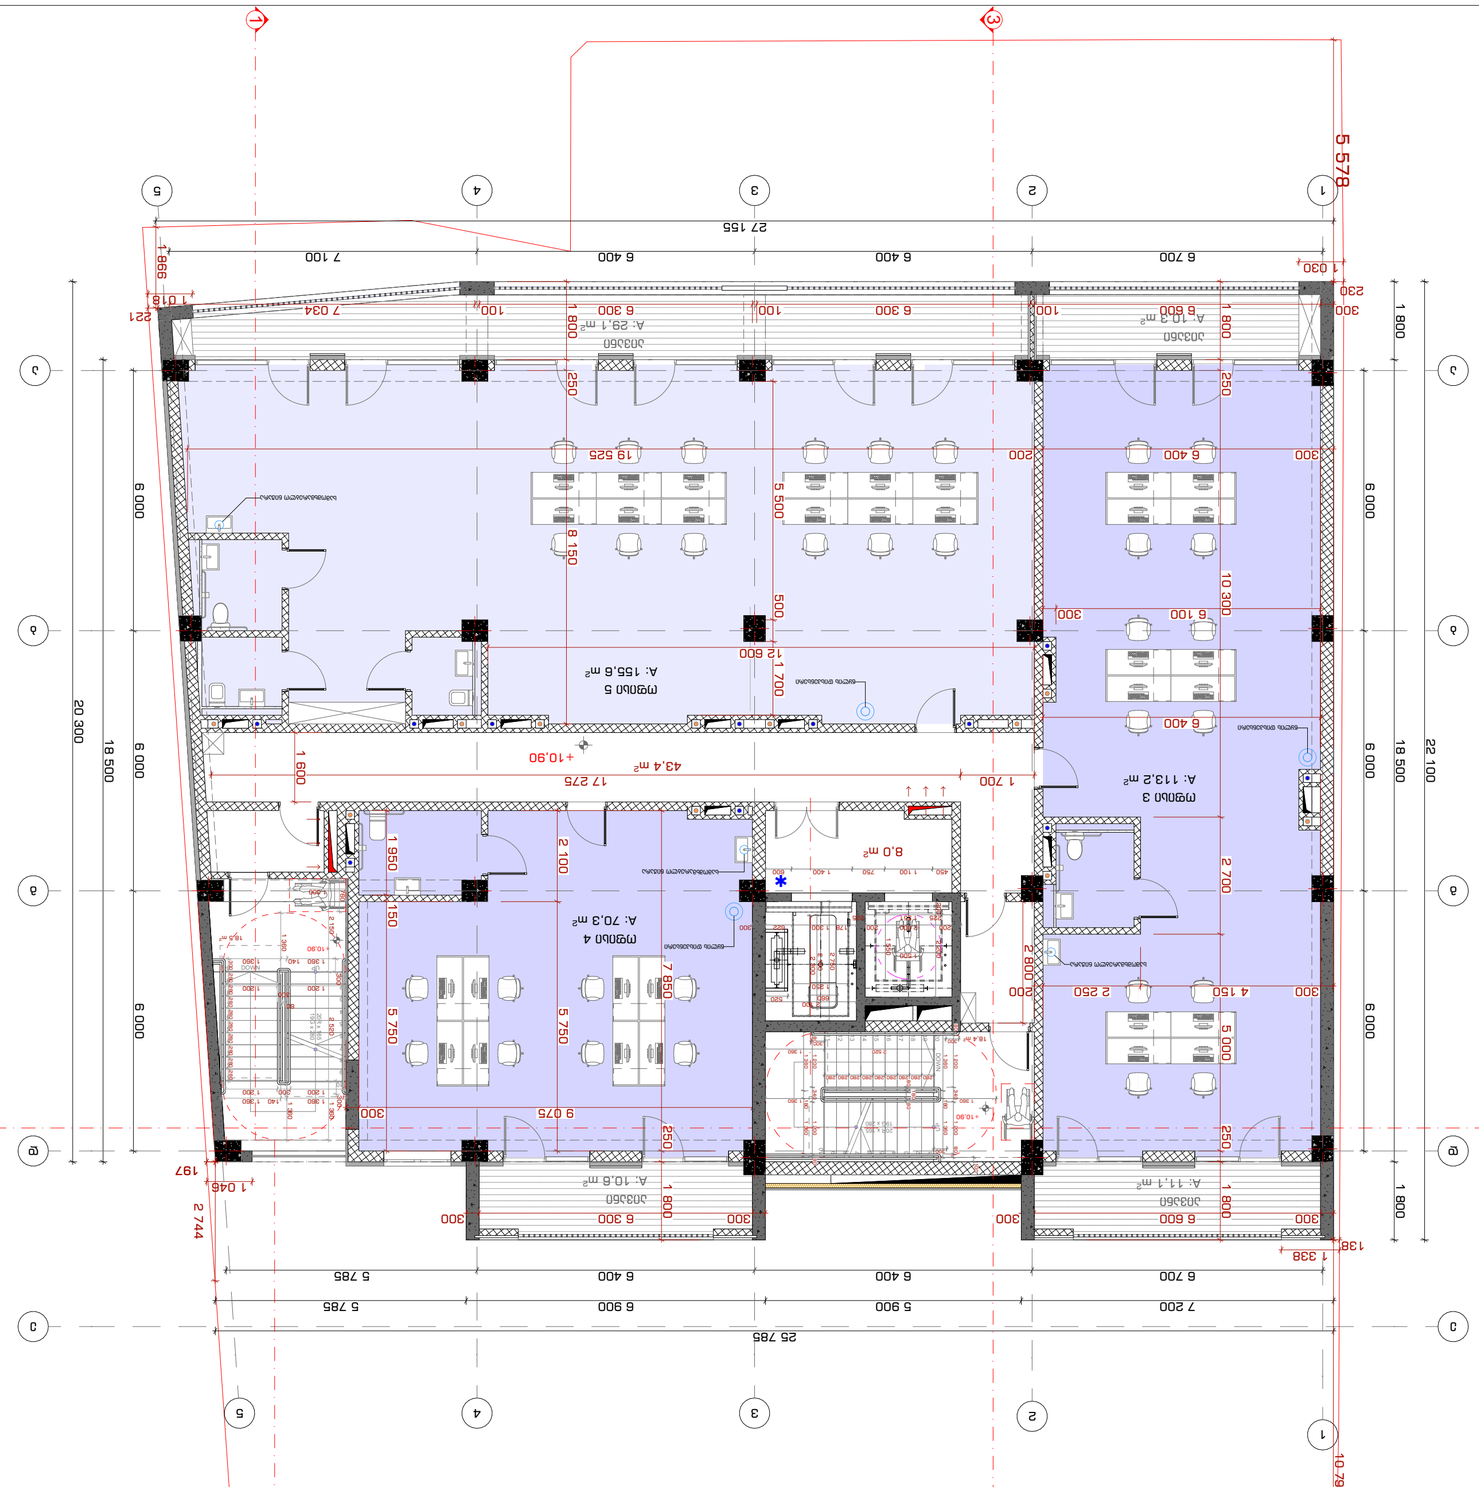
1
2
3
4
5
27 155
25 785
20 300
22 100
18 500
10 784
5 578
6 700
6 400
7 100
7 200
6 900
5 900
5 785
6 000
1 800
1 030
1 338
2 744
1 046
197
1 018
998
221
230
300
7 034
1 700
1 600
1 200
1 950
2 100
2 700
2 250
4 150
5 000
7 850
5 750
9 075
8 150
19 525
12 600
1 700
10 300
5 500
500
250
200
100
43,4 м²
+10.90
А: 155.6 м²
А: 113.2 м²
А: 70.3 м²
А: 29.1 м²
А: 10.3 м²
А: 10.6 м²
А: 11.1 м²
8.0 м²

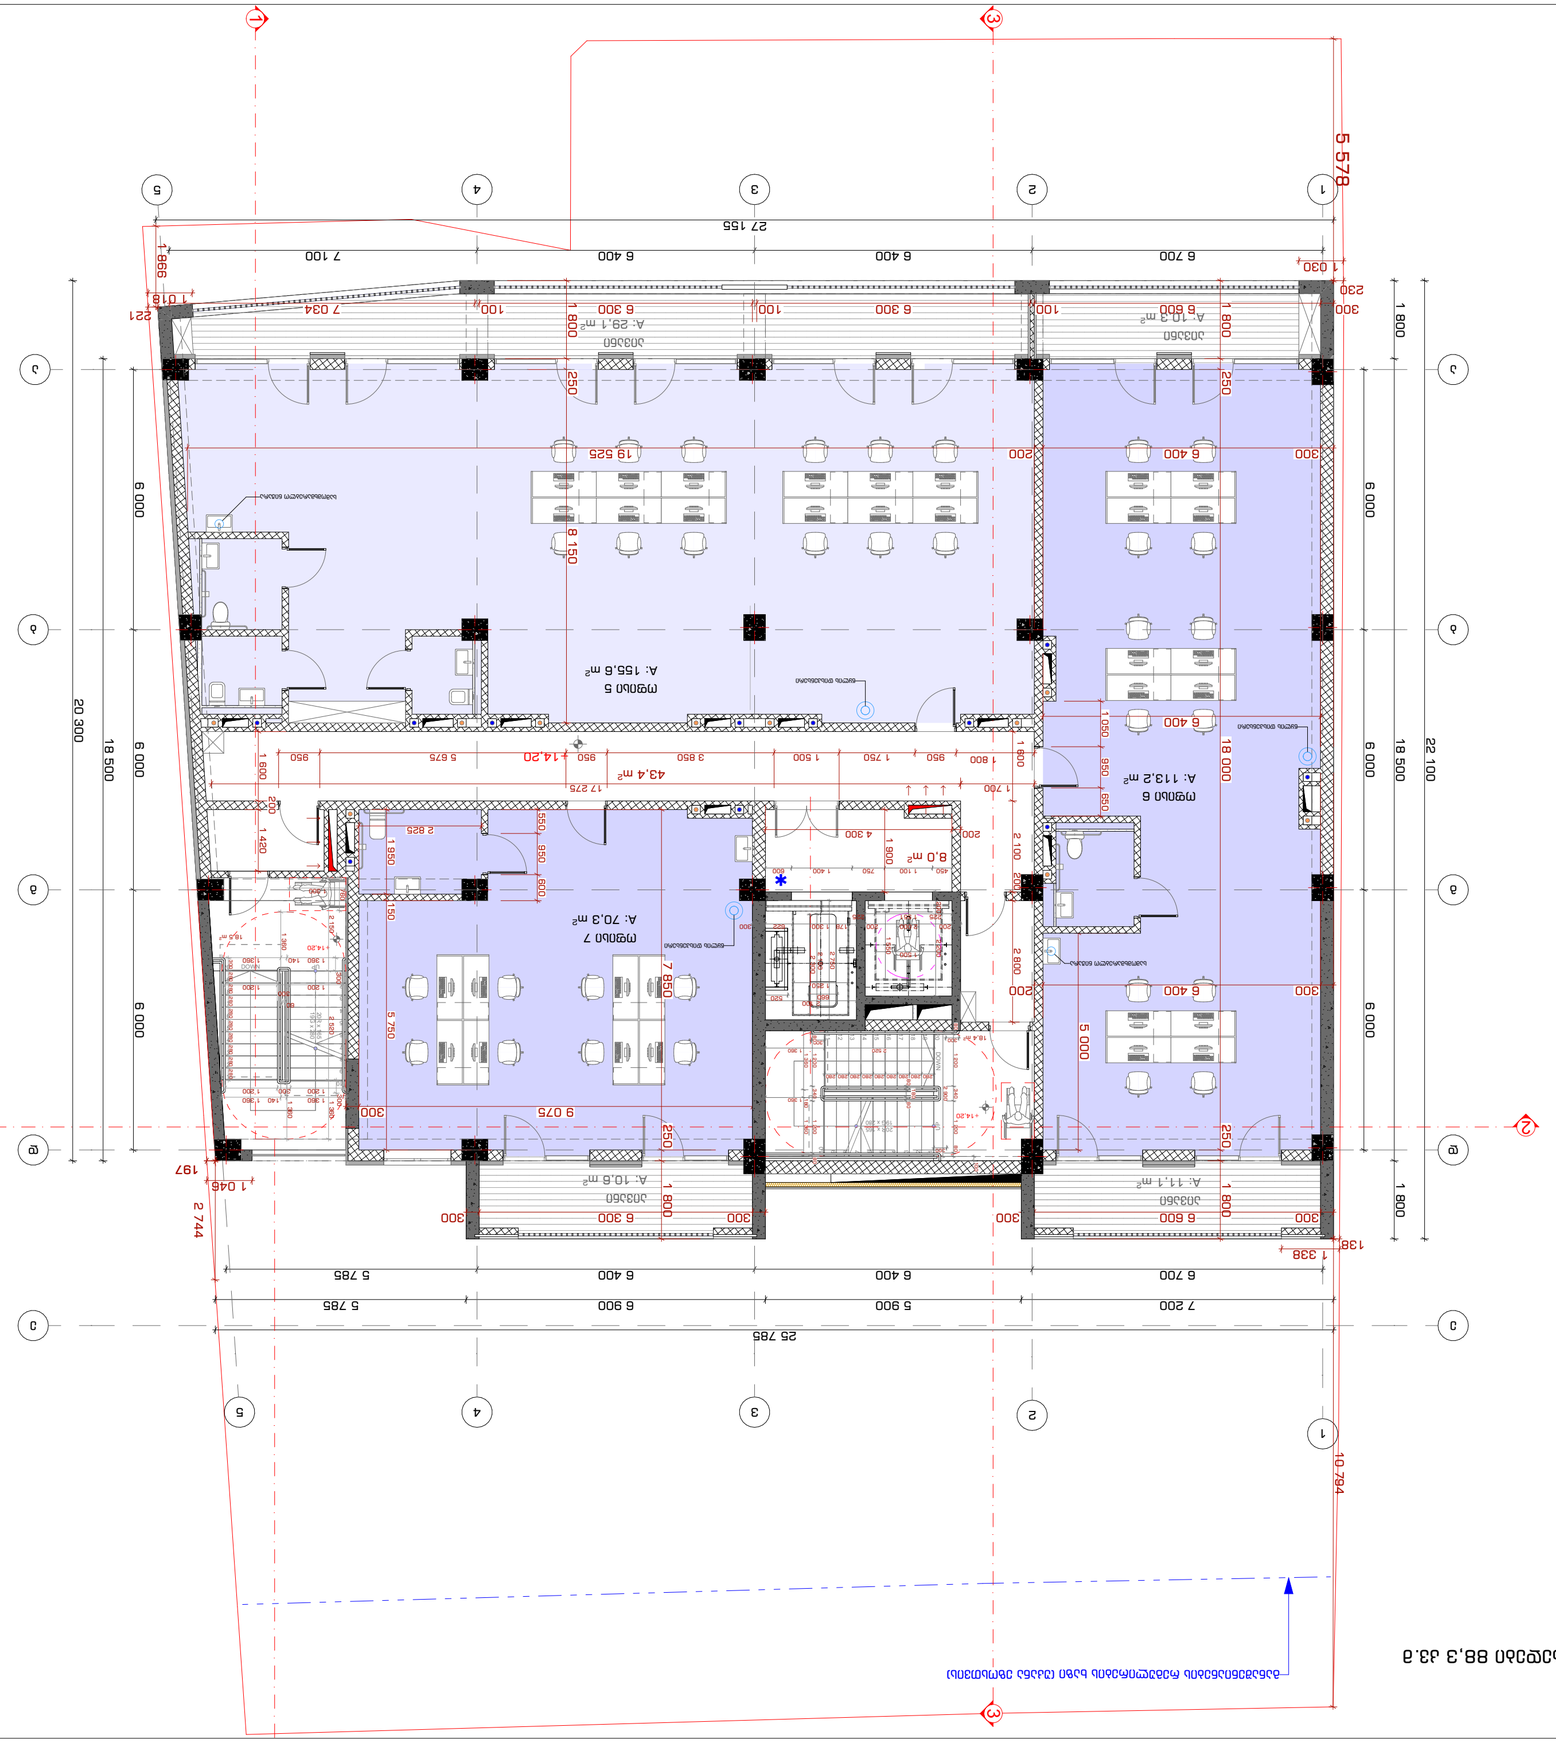
1
2
3
4
5
A
B
C
D
5 578
27 155
6 700
6 400
6 400
7 100
1 030
230
300
1 800
6 000
18 500
22 100
20 300
10 794
25 785
7 200
6 900
5 900
5 785
5 785
1 338
138
2 744
197
1 046
1 018
986
221
Room 1
A: 155.6 m²
Room 2
A: 113.2 m²
Room 3
A: 11.1 m²
Room 4
A: 10.6 m²
Room 5
A: 29.1 m²
Room 6
A: 10.3 m²
Room 7
A: 70.3 m²
43.4 m²
8.0 m²
19 525
8 150
9 075
7 850
5 750
5 000
2 800
2 100
1 950
2 825
4 300
1 420
1 600
1 700
1 800
1 050
850
650
550
950
600
14.20
5 675
3 850
1 500
1 750
950
1 800
1 600
17 275
12 275
6 300
6 600
6 400
6 400
6 400
6 400
300
250
200
150
100
1 800
1 600
1 420
1 380
1 360
1 280
1 140
1 100
750
500
400
300
200
150
100

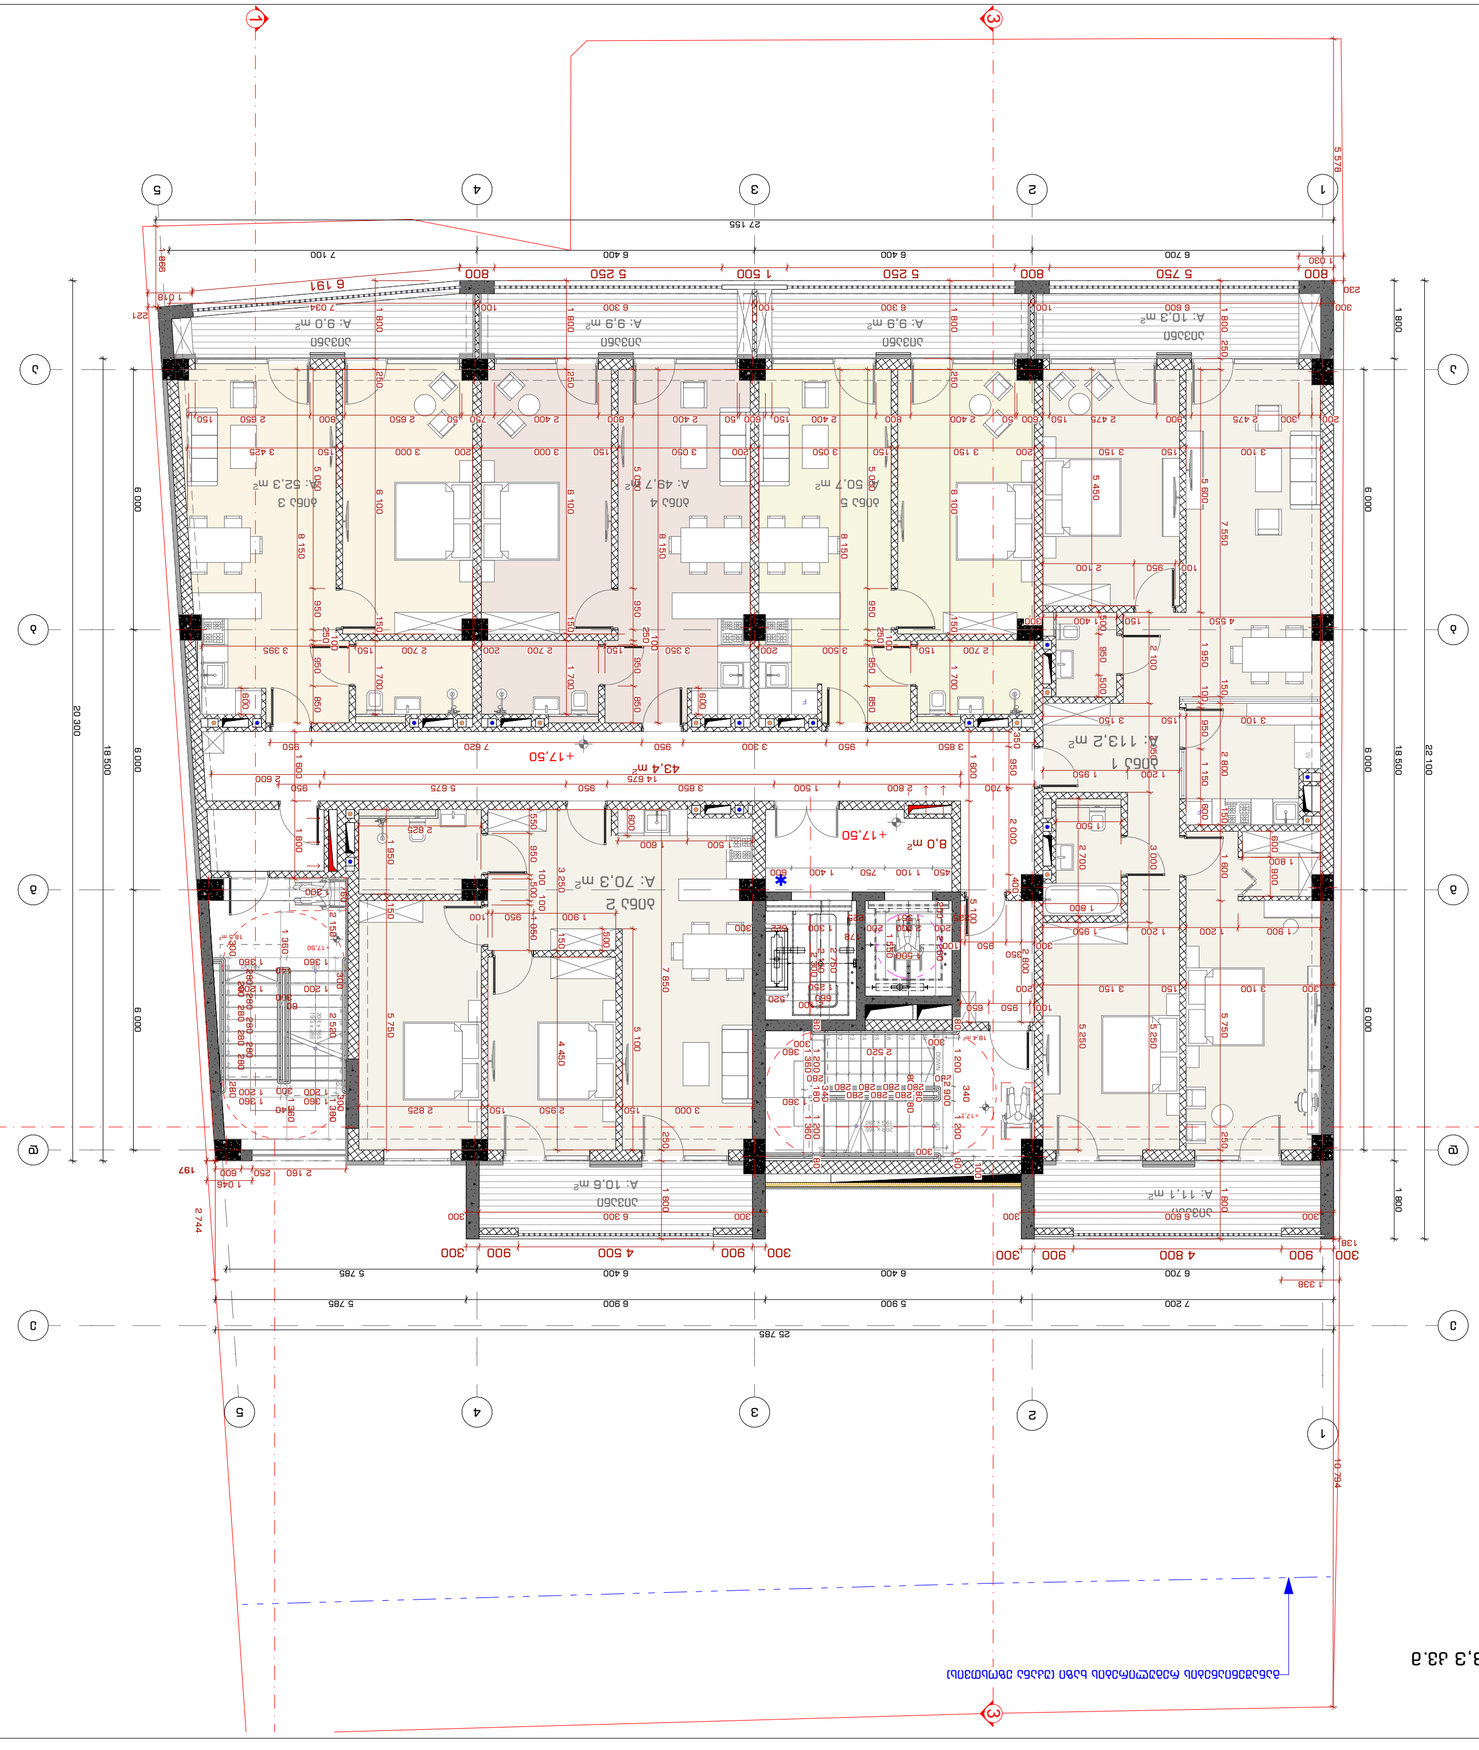
A: 113.2 m²
A: 52.3 m²
A: 49.7 m²
A: 50.7 m²
A: 10.3 m²
A: 9.0 m²
A: 9.9 m²
A: 9.9 m²
A: 9.0 m²
A: 70.3 m²
A: 43.4 m²
A: 10.6 m²
A: 11.1 m²
8.0 m²
+17.50
+17.50
+17.50

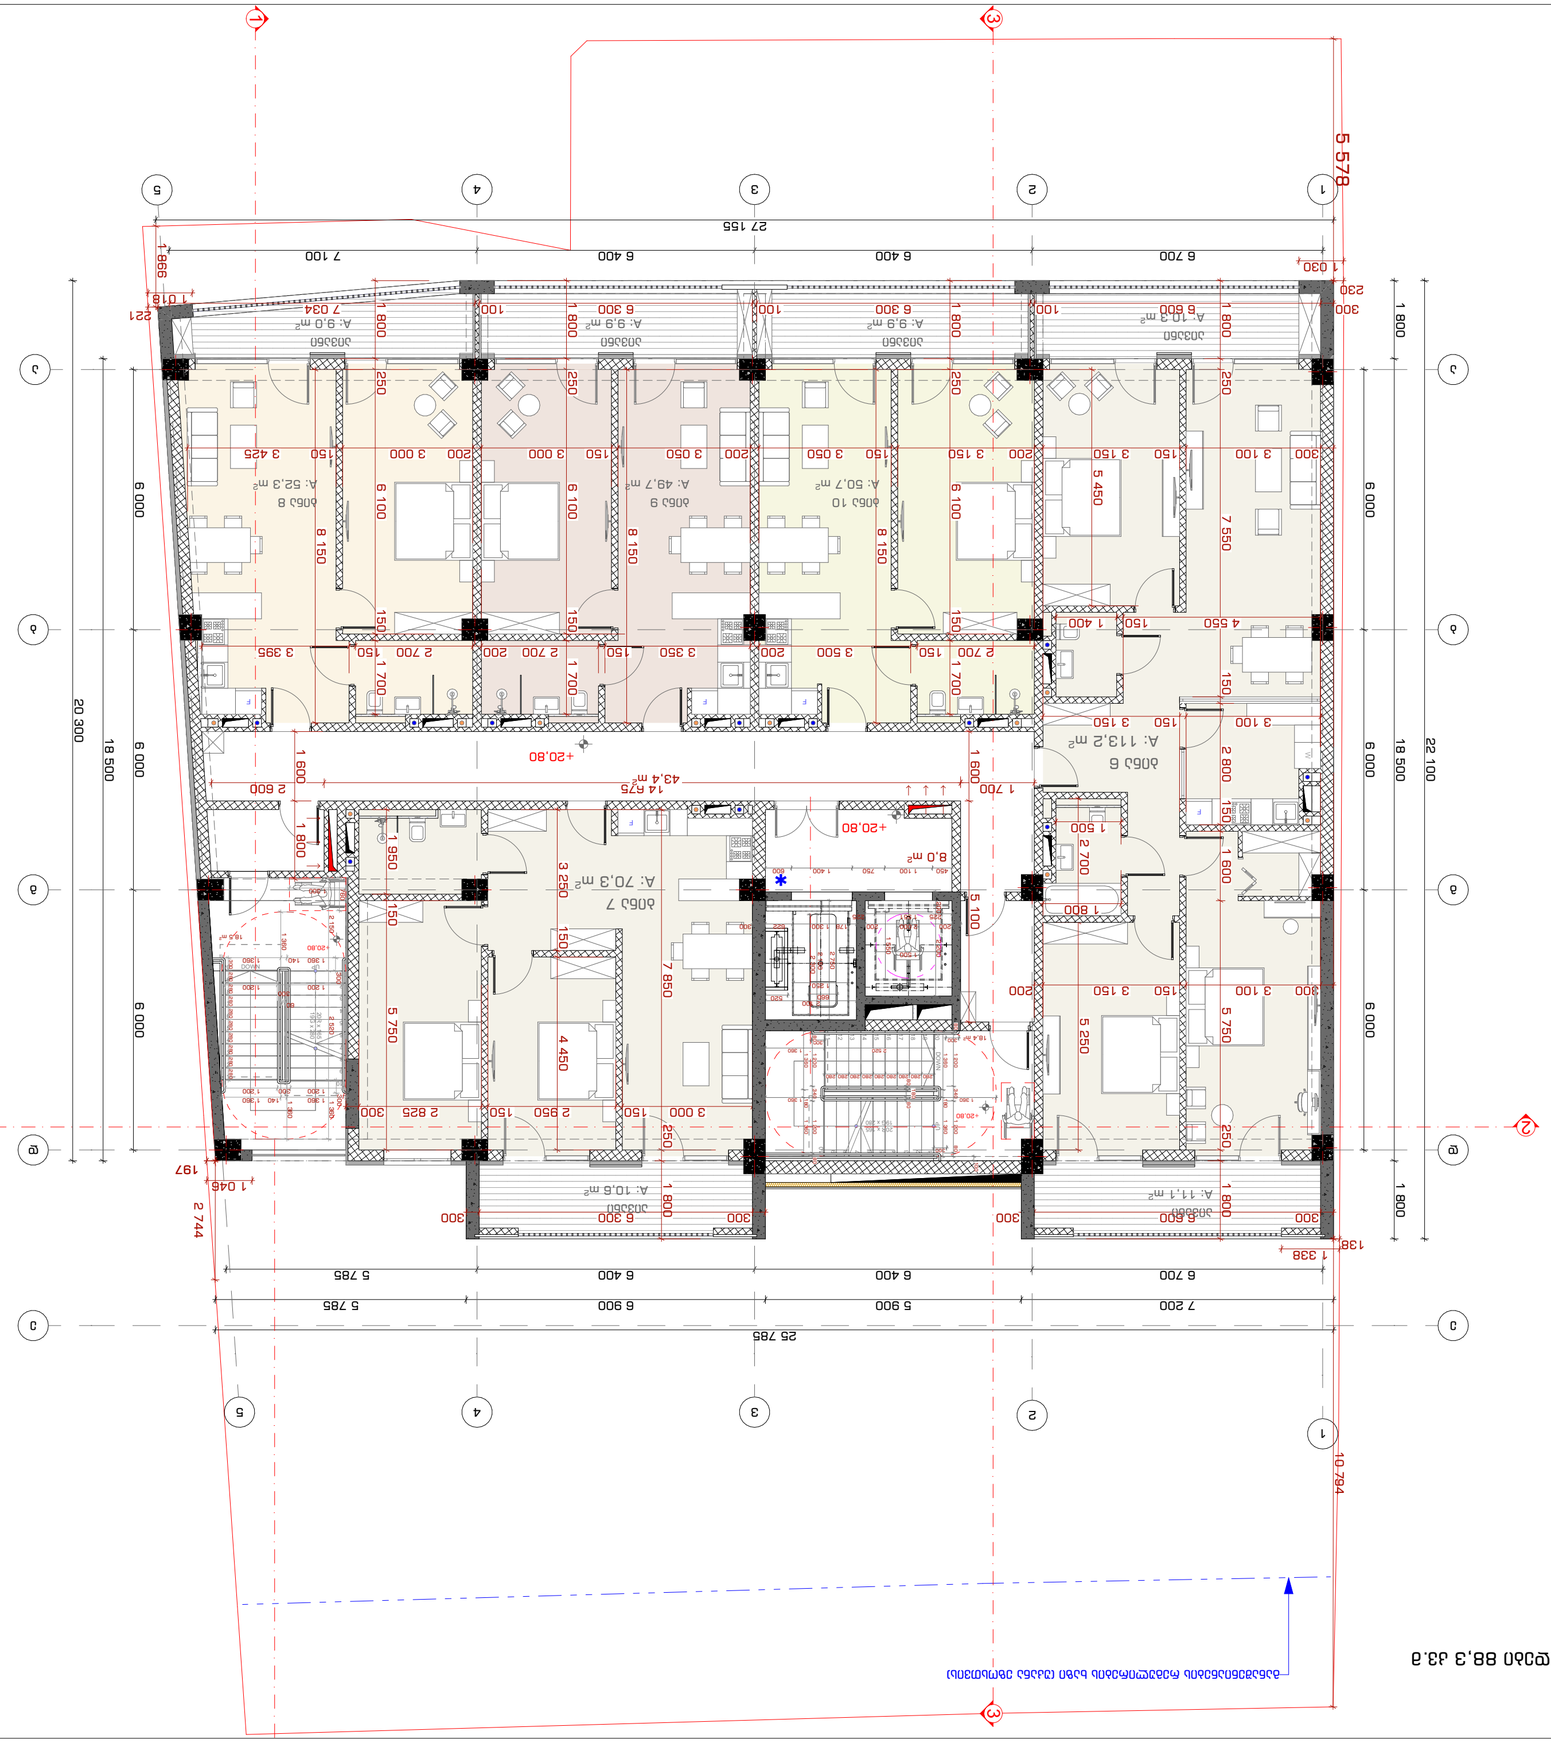





























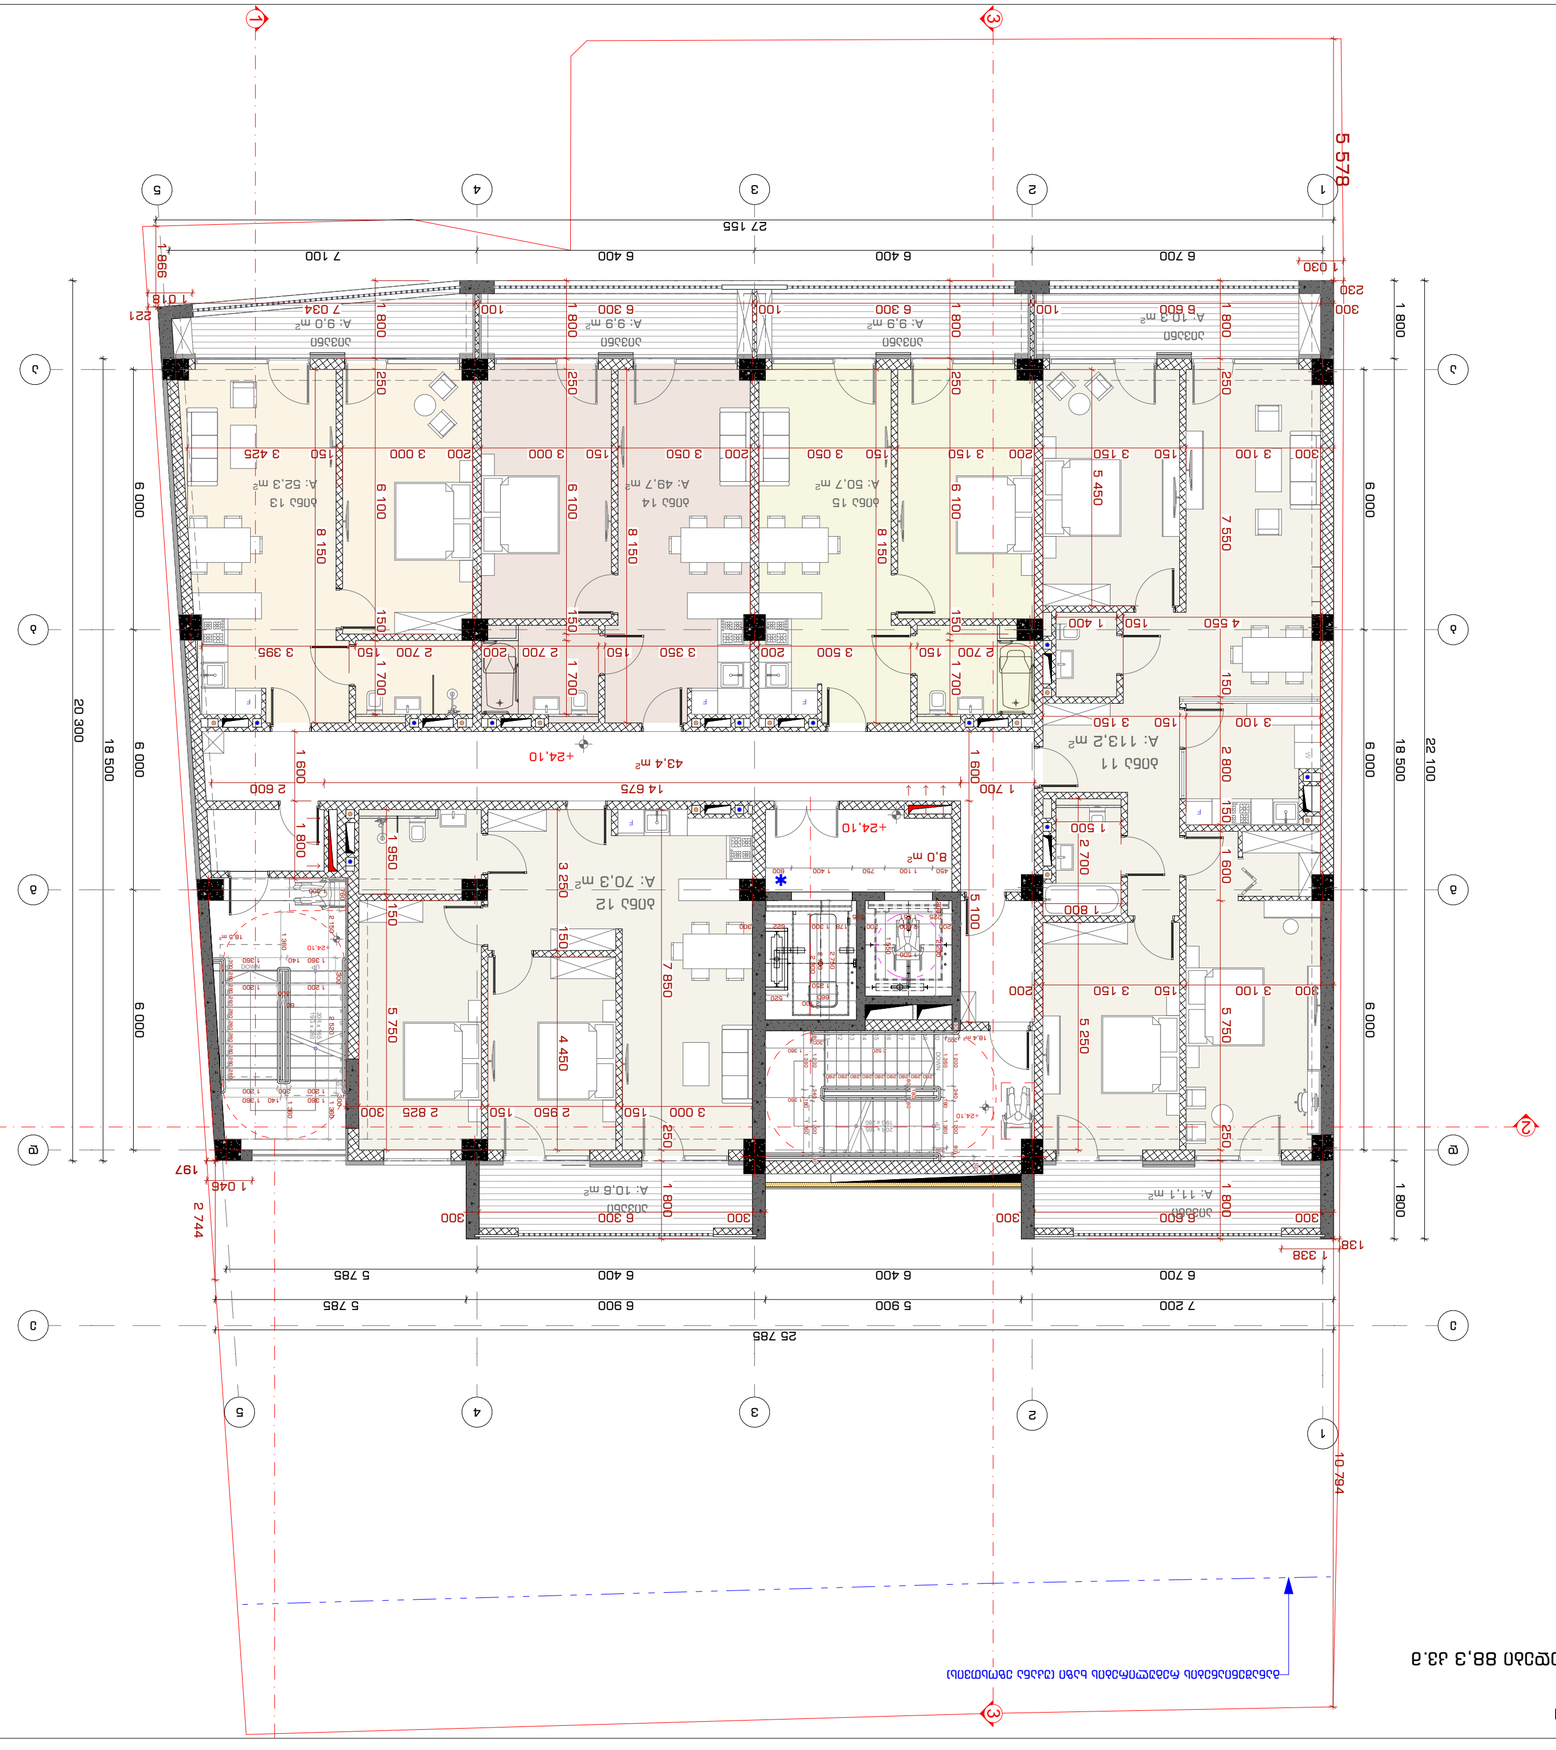






















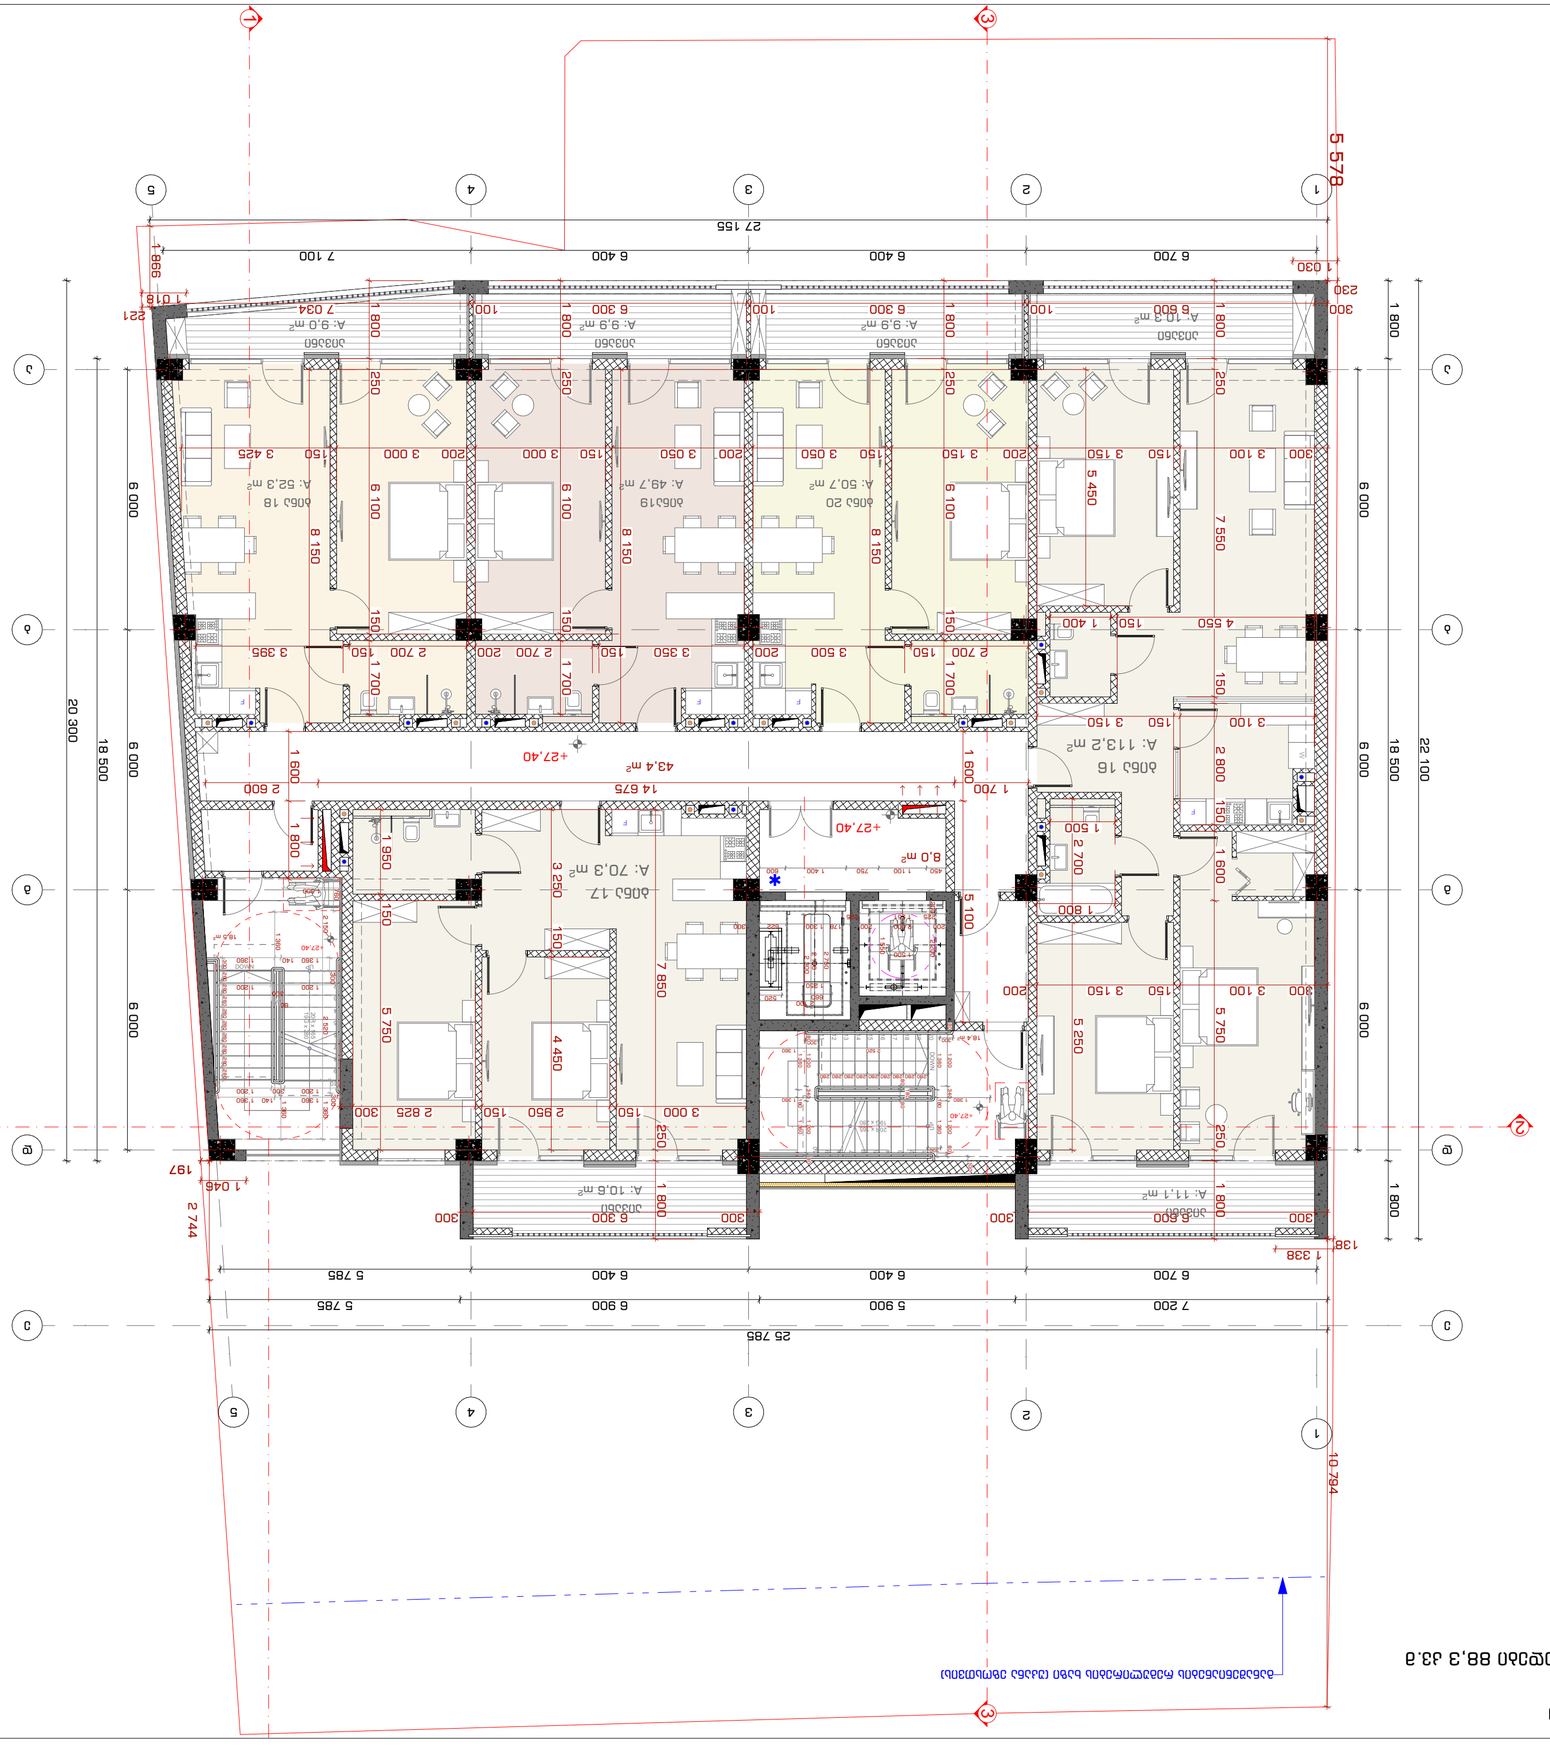


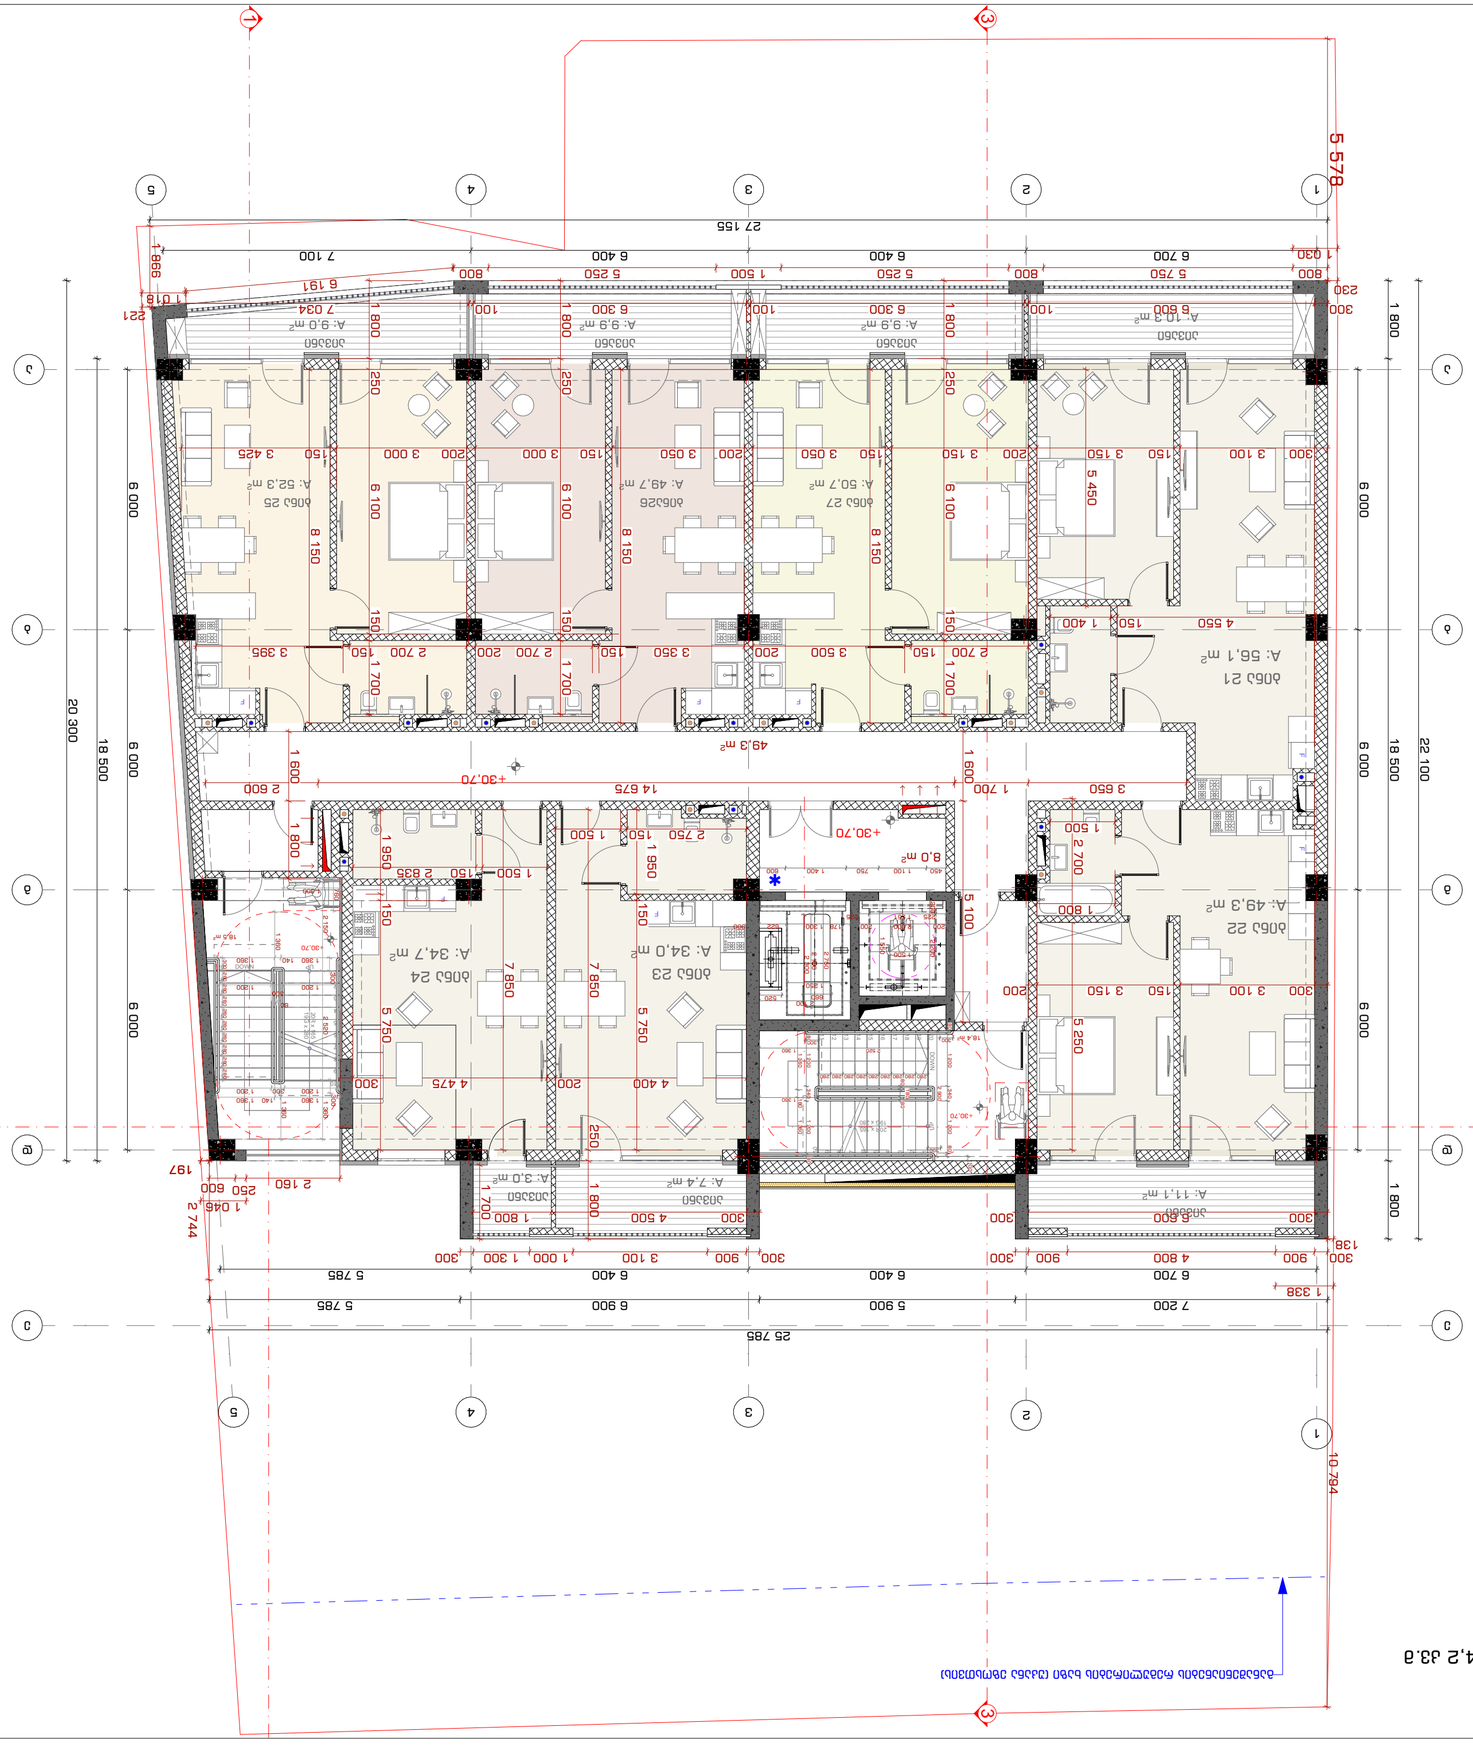

2023 6

INDEX	3-A-11
Pages	
Drawing Scale	1:100
	A2

Drawing title


2023 6
















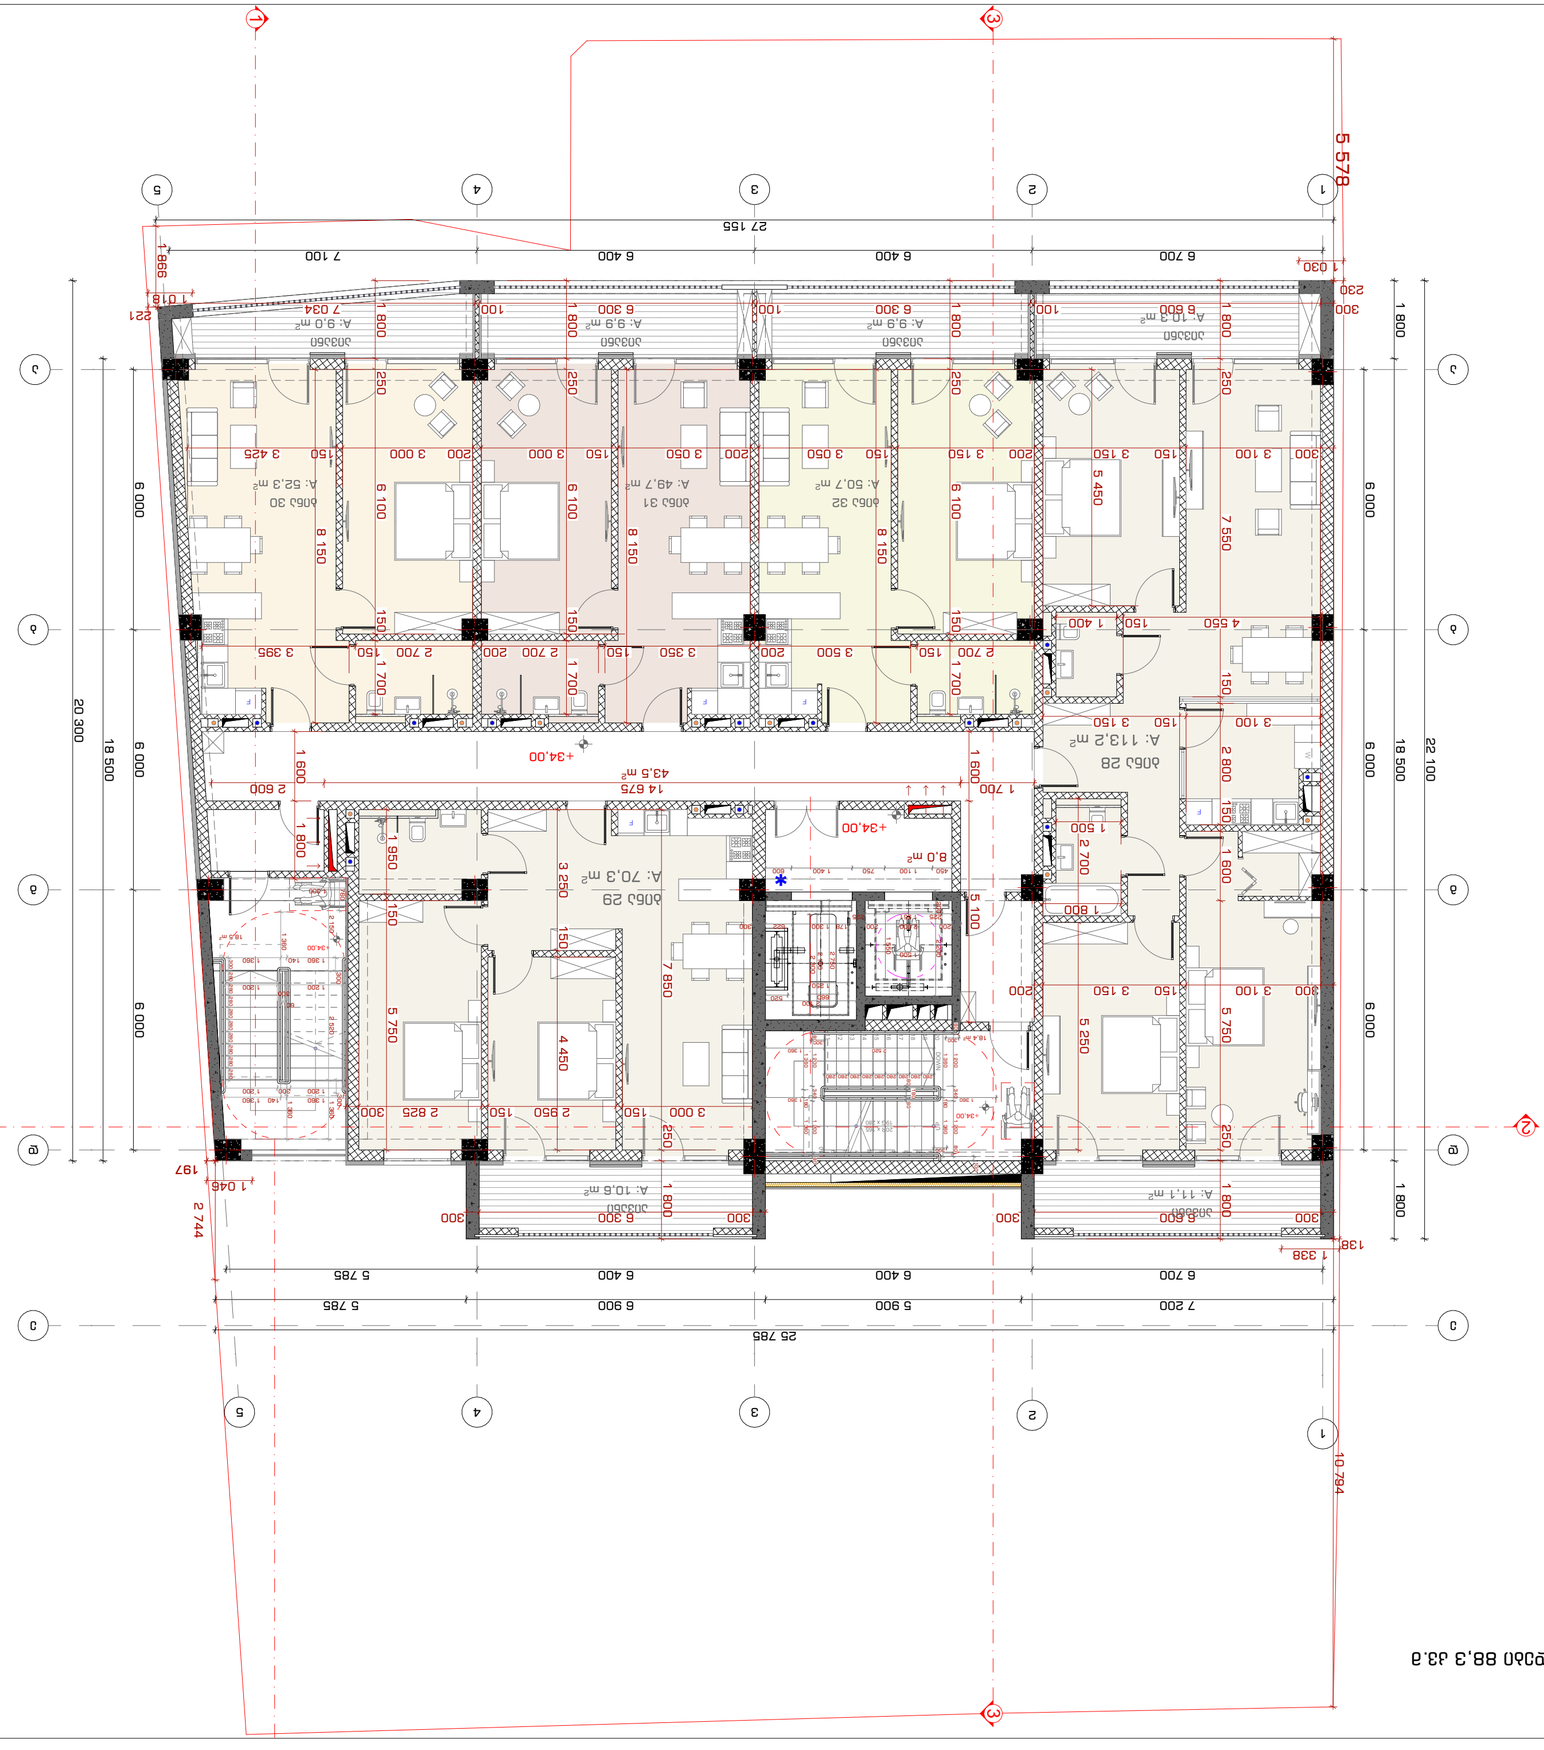

დერეფნები და კიბის უჯრედები 23,5 კვ.მ

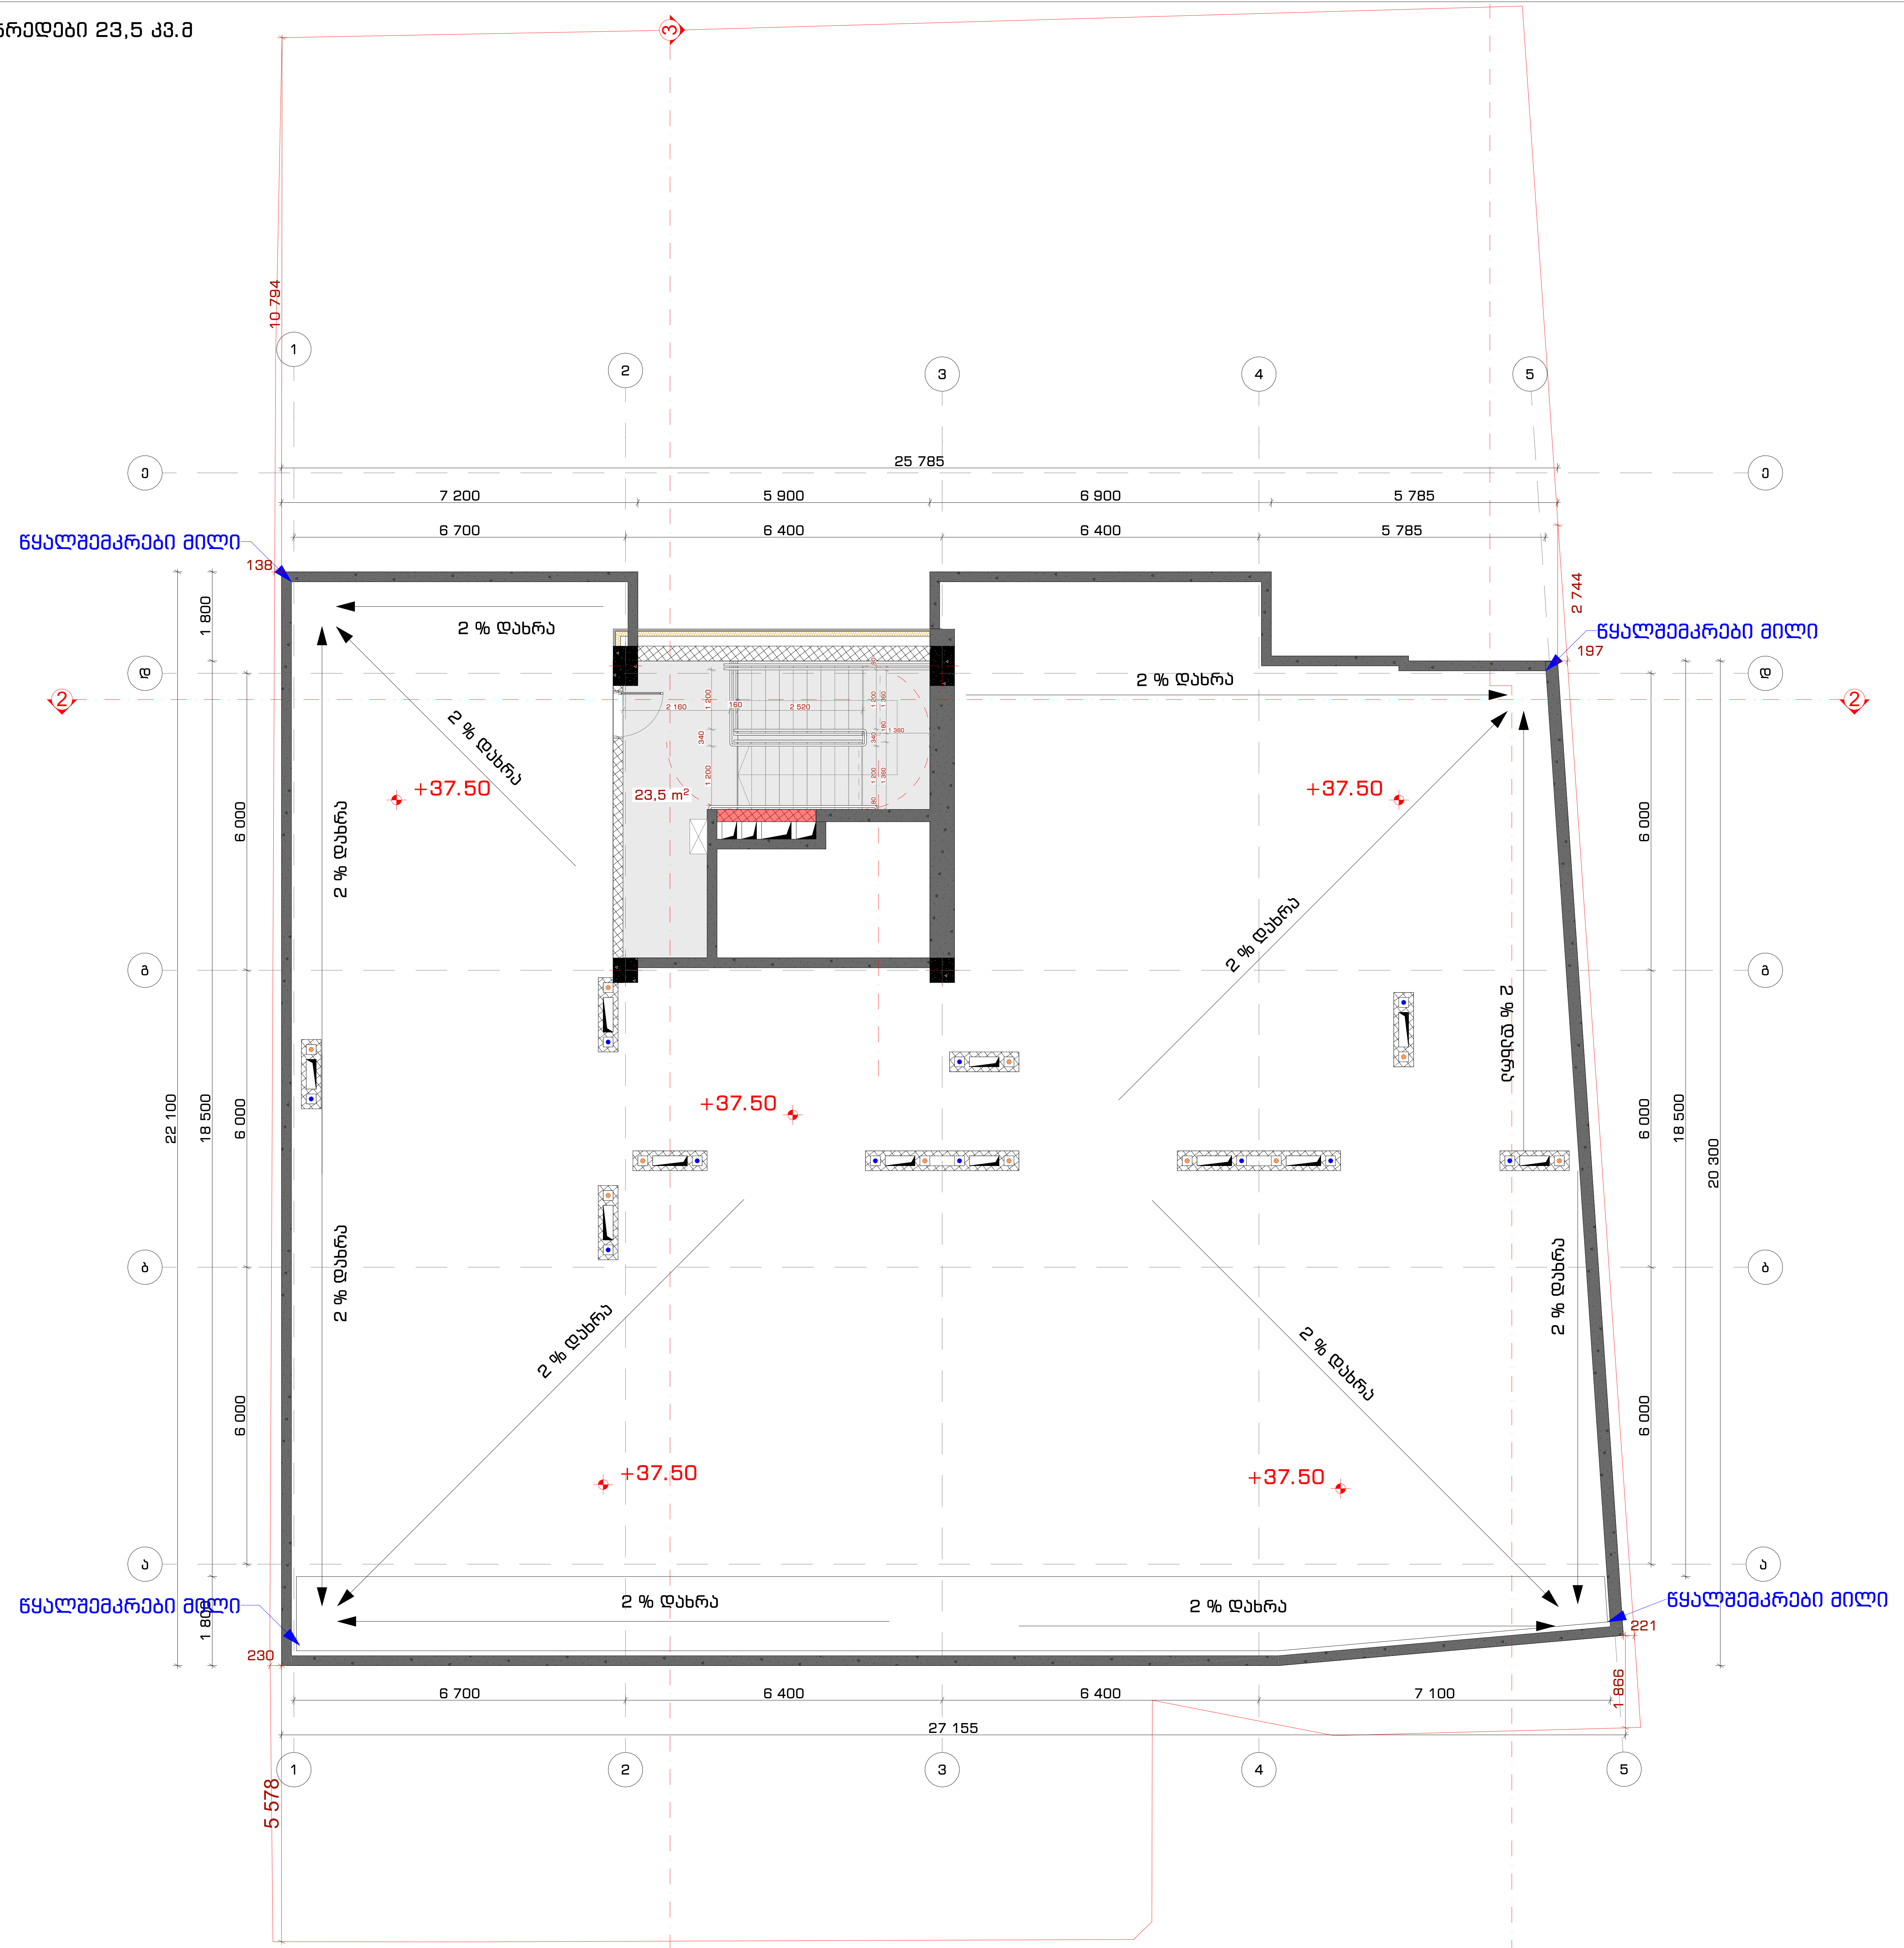

საპროექტო ორგანიზაცია
Company name

შ.პ.ს. "სტუდია 9"
ლუბლიანას ქ. #30
თბილისი
საქართველო

პროექტის დასახელება
Job Title

მრავალფუნქციური კომპლექსი.
კომერციული-საოფისე,
საცხოვრებელი

მისამართი:
Address

ქალაქი თბილისი, შავიშვილის ქუჩა #3
(ნაკვ: 01.14.04.029.039)

ექსპლიკაცია:
Explication:

შენიშვნა:
Notes:

1. ნახაზზე ზომები მოცემულია მილიმეტრებში.
2. ექსპლოატაციაში მიღებამდე პროექტში შესაძლებელია განხორციელდეს ცვლილებები.
3. ნახაზის ყველა ცვლილება მშენებლობის პროცესში შეთანხმებული უნდა იყოს პროექტის ავტორთან.

არქიტექტურული ნაწილი

პროექტის სტატუსი Drawing Status	შეს. თარიღი Date
სტადია პროექტი	

შემსრულებლები
performers

თანამდებობა	სახელი.გვარი	ხელმოწერა
დირექტორი	თ. ხაჭომია	
მთავარი არქიტექტორი	მ.ჩხაიძე	
პრ. ავტორი	მ.ჩხაიძე	
არქიტექტორი	ჯ.მაისურაძე	

ნახაზის დასახელება
Drawing title

სახურავის გეგმა +37.50
ნიშნულზე არქიტექტურული გეგმა

ინდექსი № INDEX	ფურც. რაოდ. PAGES	ფურცელის ზომა
ა-გ-13		A2

მასშტაბი
Drawing Scale
1:100

2023 წ

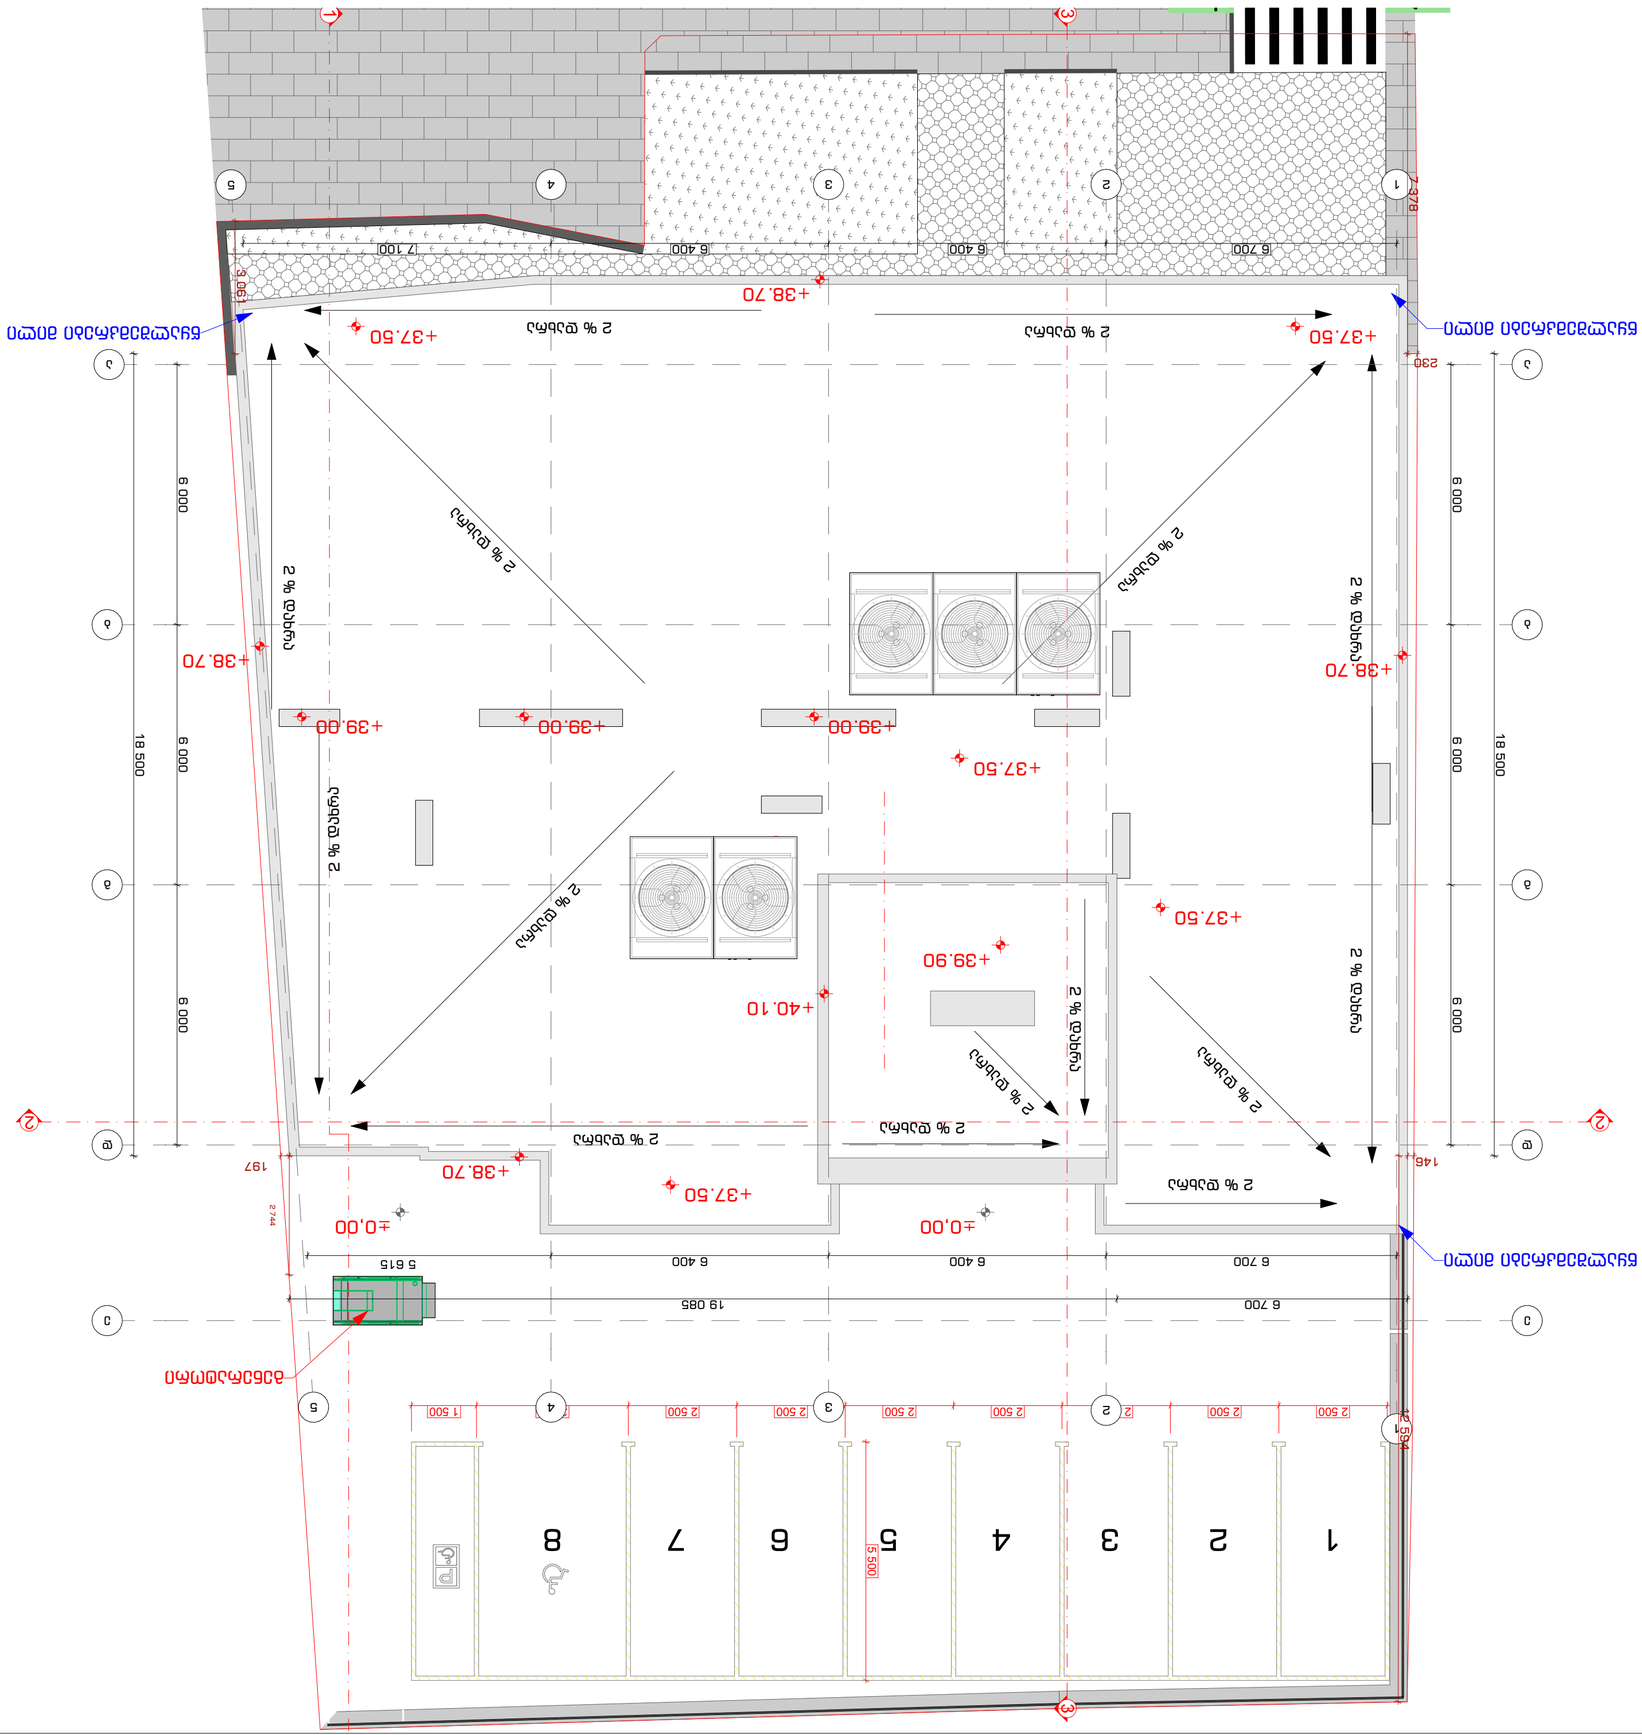









STUDIO9
Architectural
Design
www.studio9.ge

2023 წ

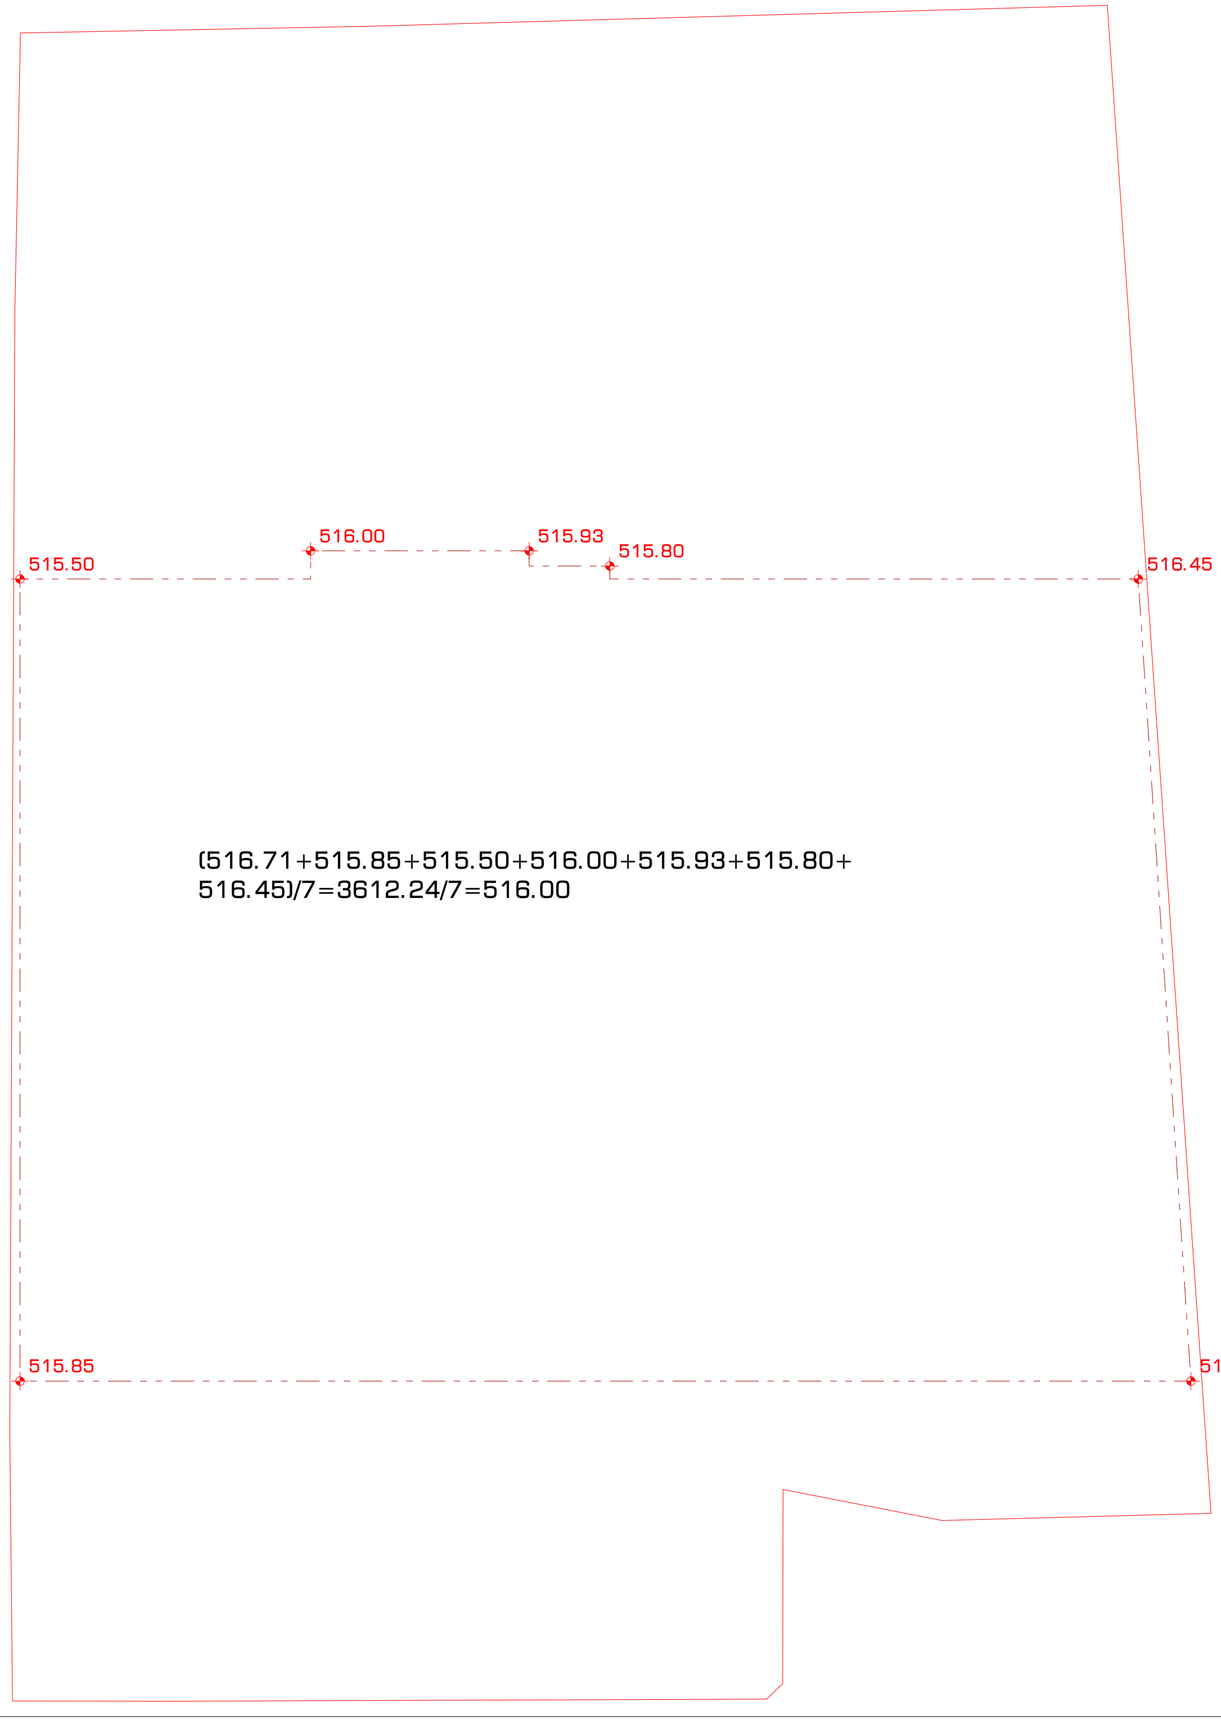

STUDIO9
Architectural
Design
www.studio9.ge

საპროექტო ორგანიზაცია
Company name

შ.პ.ს. "სტუდია 9"
ლუბლიანას ქ. #30
თბილისი
საქართველო

პროექტის დასახელება
Job Title

მრავალფუნქციური კომპლექსი.
კომერციული-საოფისე,
საცხოვრებელი

მისამართი:
Address

ქალაქი თბილისი, შავნაბადის ქუჩა #3
(ნაკ: 01.14.04.029.039)

ექსპლიკაცია:
Explication:

შენიშვნა:
Notes:

1. ნახაზზე ზომები მოცემულია მილიმეტრებში.
2. ექსპლუატაციაში მიღებამდე პროექტში შესაძლებელია განხორციელდეს ცვლილებები.
3. ნახაზის ყველა ცვლილება მშენებლობის პროცესში შეთანხმებული უნდა იქნეს პროექტის ავტორთან.

არქიტექტურული ნაწილი

პროექტის სტატუსი Drawing Status	შეს. თარიღი Date
სამუშაო პროექტი	

შემსრულებლები performers

თანამდებობა	სახელი,გვარი	ხელმოწერა
დირექტორი	თ. ხაჭომია	
მთავარი არქიტექტორი	მ.ჩხაიძე	
პრ. ავტორი	მ.ჩხაიძე	
არქიტექტორი	ჯ.მესხიშვილი	

ნახაზის დასახელება
Drawing title

მიწის ხაზინტროლო დონის
განსაზღვრის გეგმა

ინდექსი № INDEX	ფურც. რაოდ. PAGES	ფურცლების ზომა
ა-მ-15		A2

მასშტაბი 1:100
Drawing Scale

2023 წ

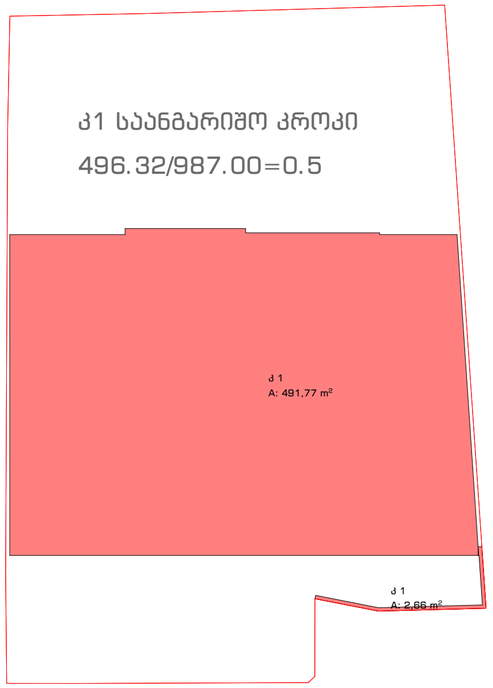

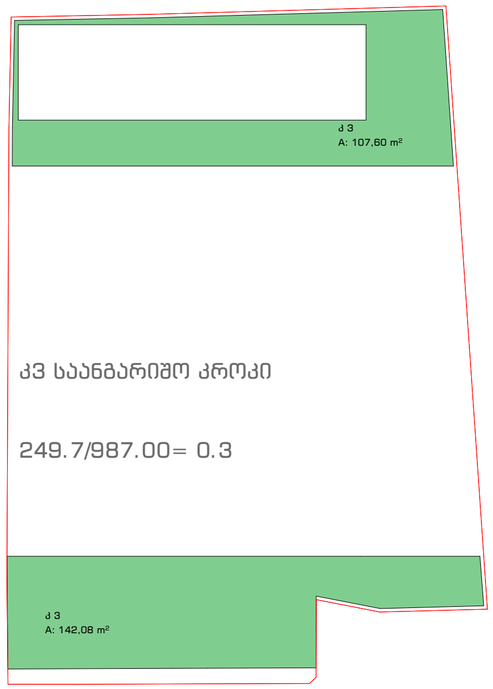

კ-1 - 496.32/987.00=0.5

კ-2 - 5561.93/987.00=5.6

კ-3 - 249.7/987.00=0.3

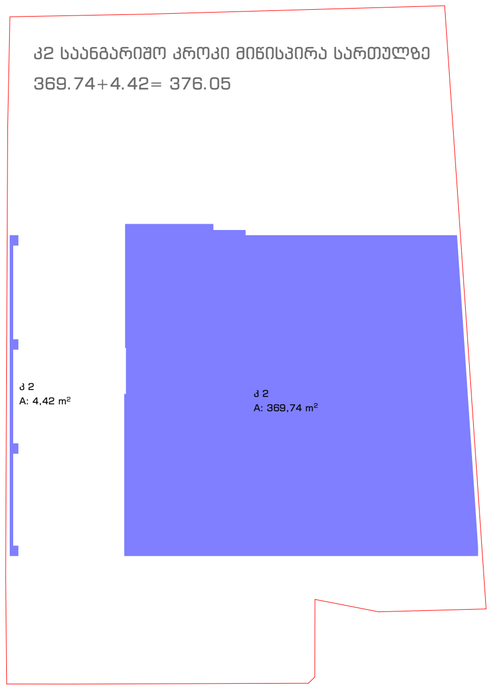

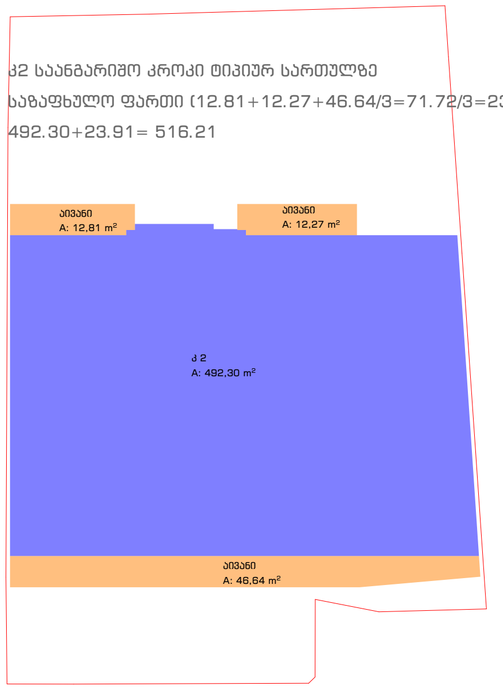

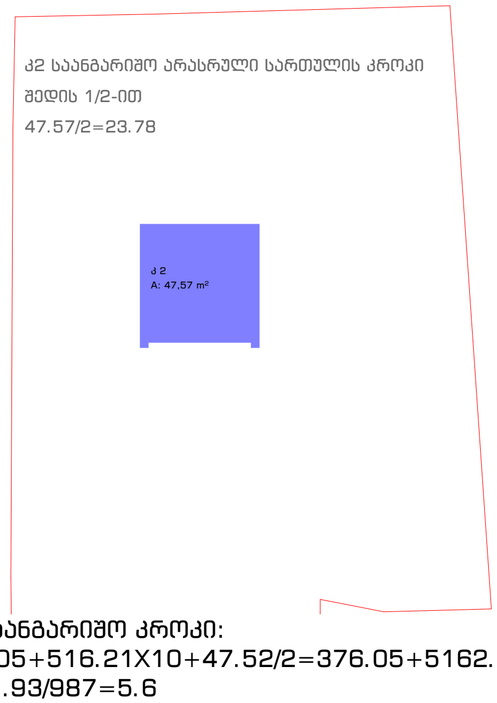

კ2 საანგარიშო კროკი:
376.05+516.21X10+47.52/2=376.05+5162.10+23.78=5561.93
5561.93/987=5.6

STUDIO9
Architectural
Design
www.studio9.ge

საპროექტო ორგანიზაცია
Company name

შ.პ.ს. "სტუდია 9"
ლუბლიანას ქ. #30
თბილისი
საქართველო

პროექტის დასახელება
Job Title

მრავალფუნქციური კომპლექსი.
კომერციული-საოფისე,
საცხოვრებელი

მისამართი:
Address

ახალი თბილისი, შავიშვილის ქუჩა #3
(ნაკ: 01.14.04.029.039)

ექსპლიკაცია:
Explication:

შენიშვნა:
Notes:

1. ნახაზზე ზომები მოცემულია მილიმეტრებში.
2. ექსპლოატაციაში მიღებამდე პროექტში შესაძლებელია განხორციელდეს ცვლილებები.
3. ნახაზის ყველა ცვლილება მმართველობის პროექტსთან შეთანხმებული უნდა იყოს პროექტის ავტორთან.

არქიტექტურული ნაწილი

პროექტის სტატუსი Drawing Status	შეს. თარიღი Date
სტადია პროექტი	

შემსრულებლები performers

თანამდებობა	სახელი,გვარი	ხელმოწერა
დირექტორი	თ. ხაჭომია	
მთავარი არქიტექტორი	მ.ჩხაიძე	
პრ. ავტორი	მ.ჩხაიძე	
არქიტექტორი	ჯ.გეისერაძე	

ნახაზის დასახელება
Drawing title

კონფიგიურაციის საანგარიშო
კროკები

ინდექსი № INDEX	ფურც. რაოდ. PAGES	ფურცლების ზომა
ა-8-16		A2

მასშტაბი
Drawing Scale

2023 წ



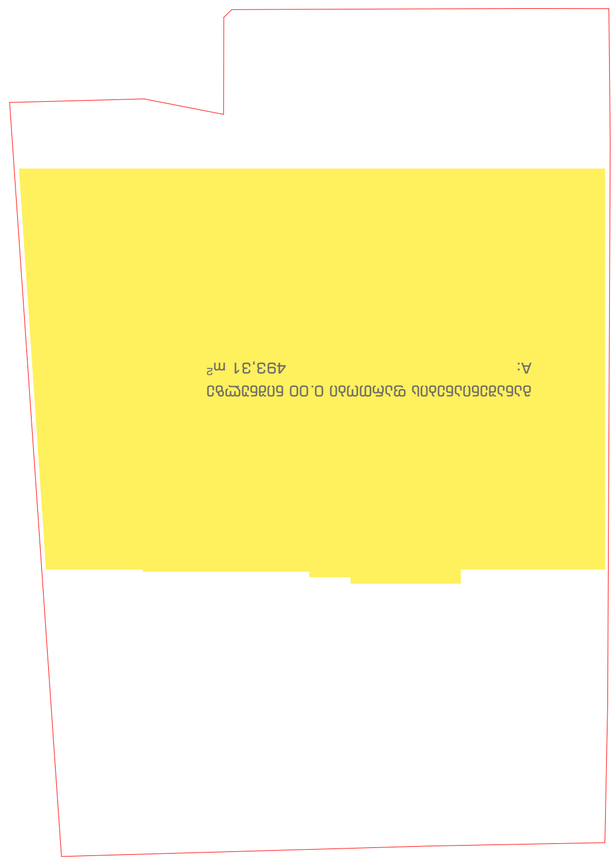

813.88+493.31+(564.30*10)=813.88+493.31+5643.00=6950.19 - ობიექტის საბოლოო ჯამური ფართი












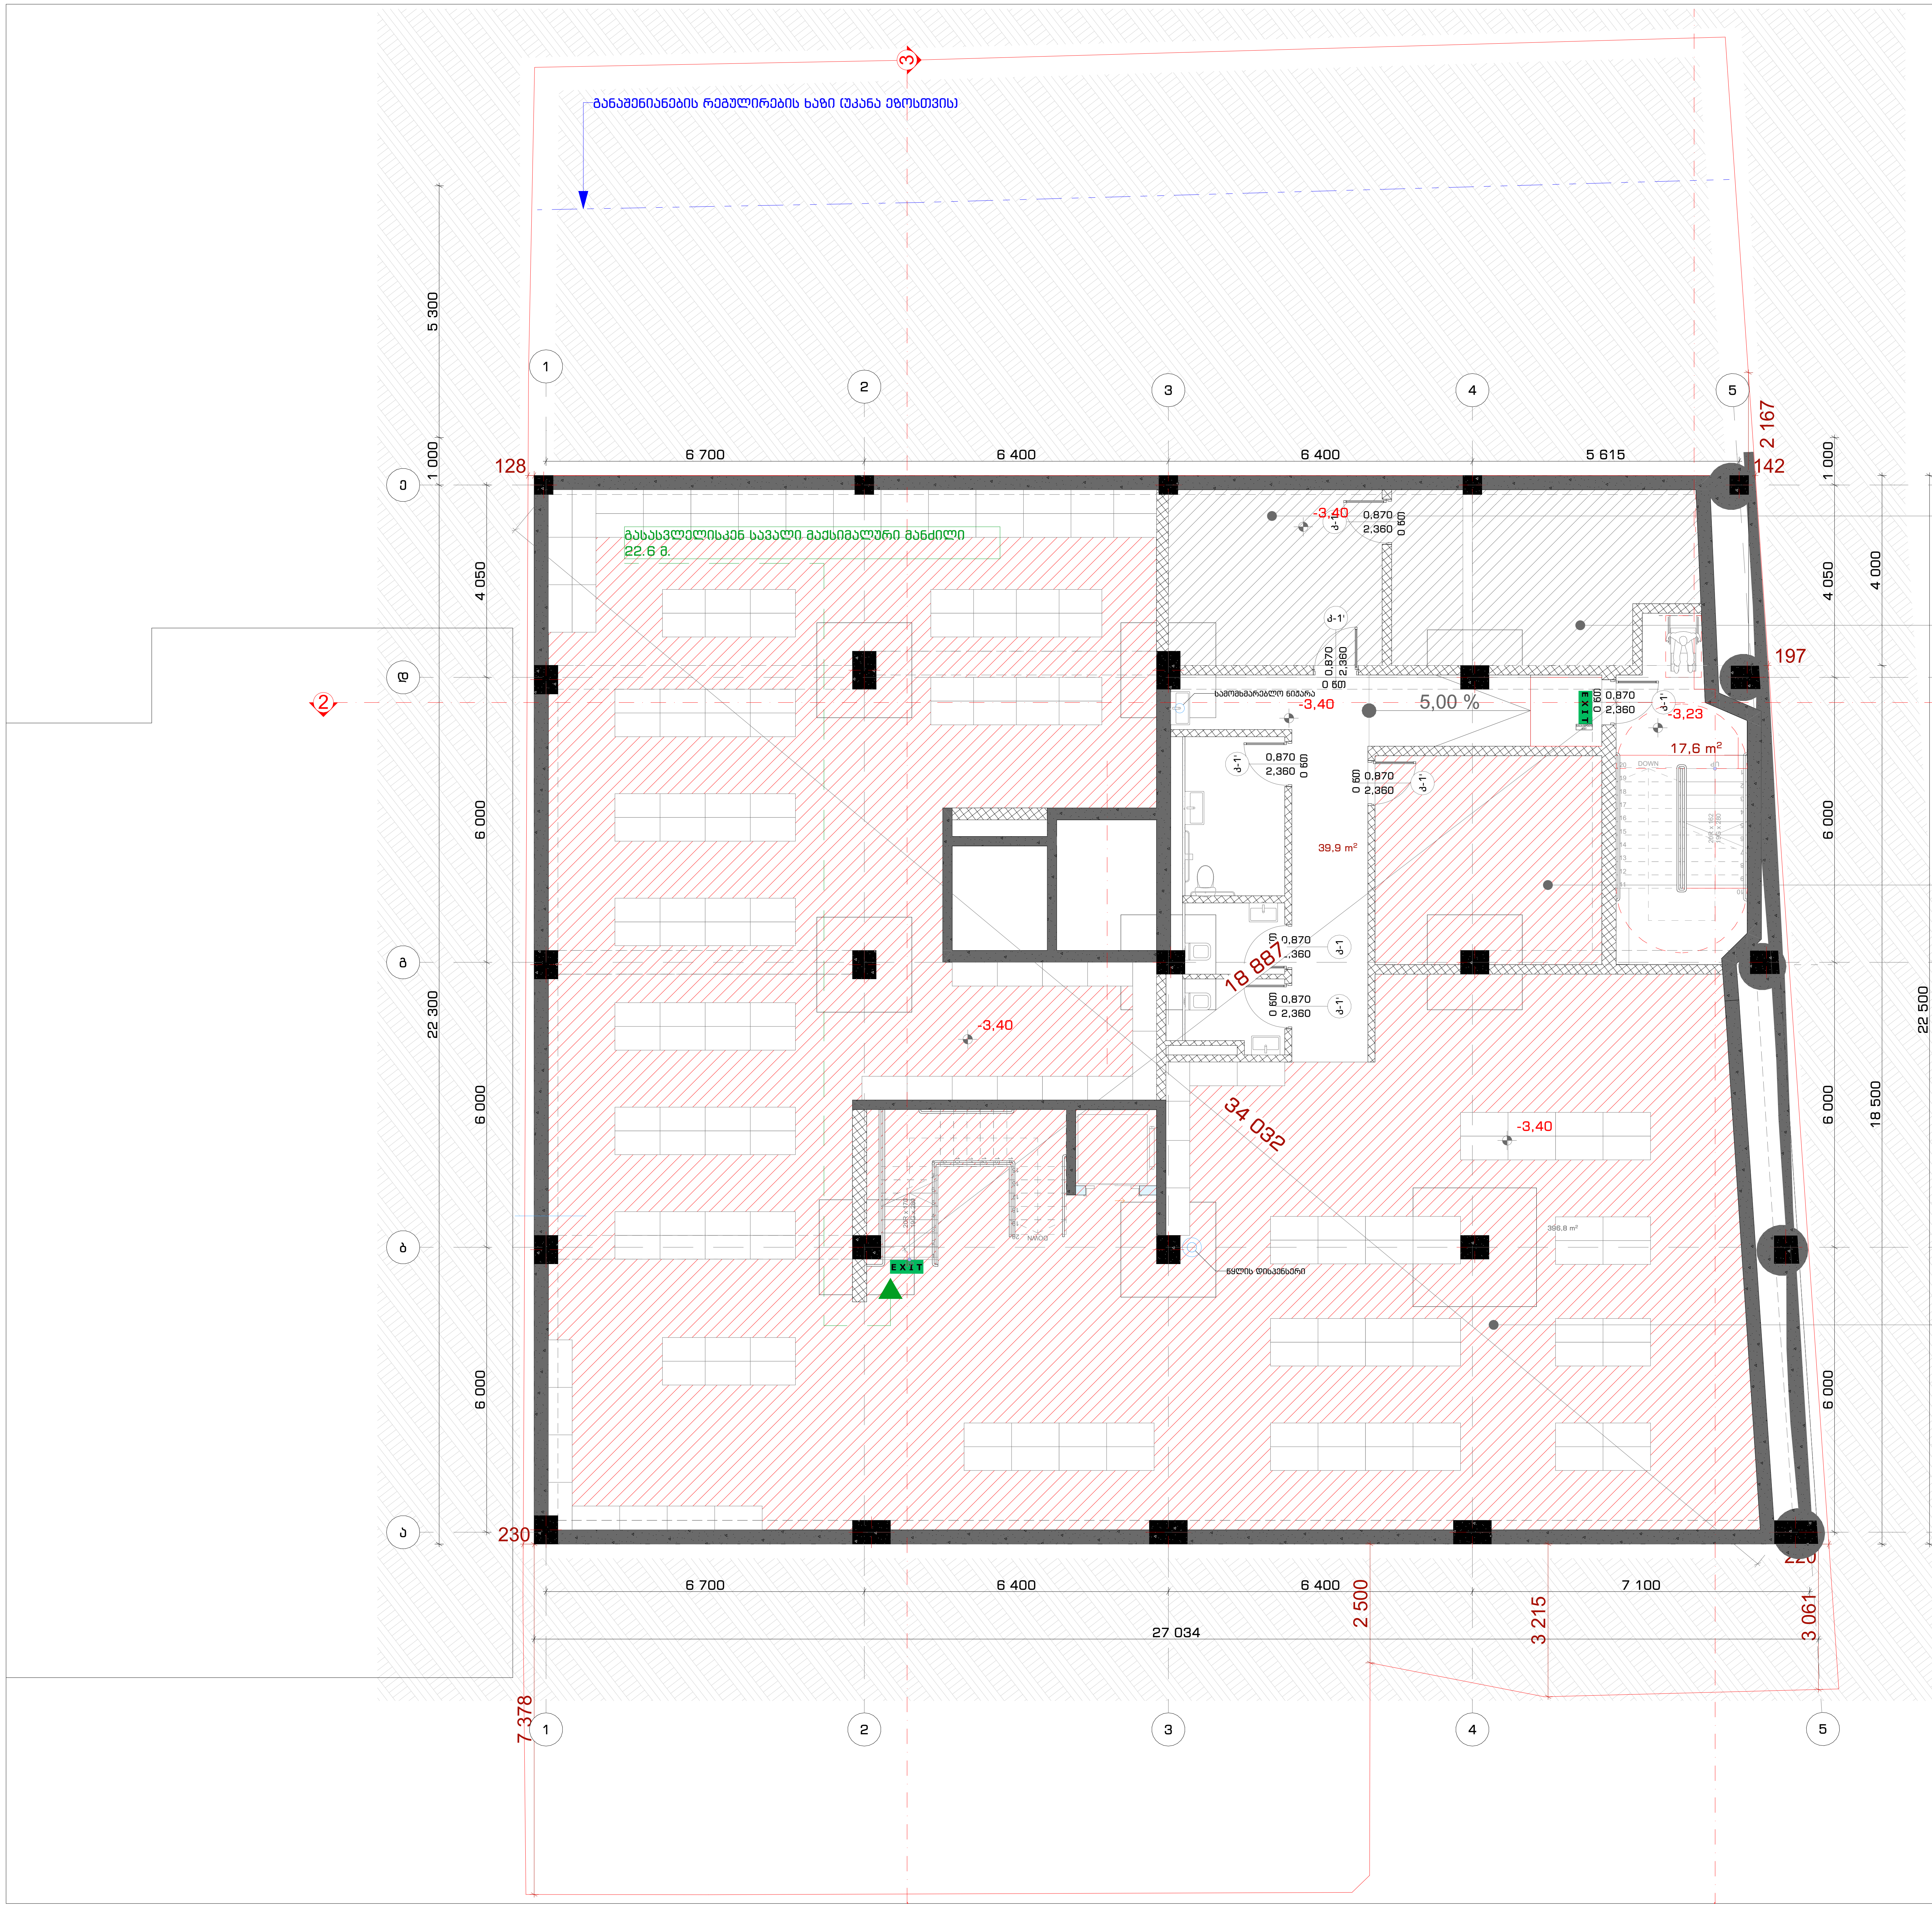

წყლის რეზერვუარები	
ღს	22.9 კვ.მ
დ.დ.ფ	27.9
დ.დ.	1

სატუმბოს ოთახი	
ღს	15.8 კვ.მ
დ.დ.ფ	27.9
დ.დ.	1

სასაწყობე	
ს3	20.8 კვ.მ
დ.დ.ფ	27.9
დ.დ.	1

კომერციული ფართი	
ს3	396.8 კვ.მ
დ.დ.ფ	2.8
დ.დ.	142

STUDIO9 Architectural Design
www.studio9.ge

საპროექტო ორგანიზაცია
Company name

შ.პ.ს. "სტუდია 9"

ლუბლიანას ქ. #30
თბილისი
საქართველო

პროექტის დასახელება
Job Title

მრავალფუნქციური კომპლექსი. კომერციული-საოფისე, საცხოვრებელი

მისამართი:
Address

ქალაქი თბილისი, შავიშვილის ქუჩა #3 (ნაკვ: 01.14.04.029.039)

ექსპლიკაცია:
Explication:

პირობითი ნიშნები:

- ბეტონი
- ბლოკი
- ბიხარი
- ერთფრთიანი კარი
- ერთფრთიანი კარი ზღურბლით
- ორფრთიანი კარი
- ორფრთიანი კარი ზღურბლით
- გასასვლელთან მისადგომი მაქსიმალური სავალი მანძილი
- EXIT — გასასვლელის აღმნიშვნელი განათებული ნიშანი

დაკავებულობის ჯგუფების აღნიშვნები

დაკავებულობის ჯგუფები	დაკავებულობის ჯგუფის აღნიშვნა	ფერის კოდი
		RGB (34,139,34)
		RGB (79,12,187)
		RGB (245,99,20)
		RGB (160,32,240)
		RGB (94,8,58)
		RGB (0,0,255)
სავაჭრო ჯგუფი (ს3)		RGB (255,0,0)
საცხოვრებელი ჯგუფი (ს1)		RGB (220,185,0)
		RGB (136,135,134)
		RGB (57,57,56)

შენიშვნა:
Notes:

1. ნახაზზე ზომები მოცემულია მილიმეტრებში.
2. ექსპლოატაციაში მიღებამდე პროექტში შესაძლებელია განხორციელდეს ცვლილებები.
3. ნახაზის ყველა ცვლილება მშენებლობის პროცესში შეთანხმებული უნდა იყოს პროექტის ავტორთან.

არქიტექტურული ნაწილი

პროექტის სტატუსი Drawing Status	შეს. თარიღი Date
სტადია პროექტი	

შემსრულებლები
performers

თანამდებობა	სახელი.გვარი	ხელმოწერა
დირექტორი	თ. ხაჭომია	[signature]
მთავარი არქიტექტორი	მ.ჩხაიძე	[signature]
პრ. ავტორი	მ.ჩხაიძე	[signature]
არქიტექტორი	ჯ.მაისურაძე	[signature]

ნახაზის დასახელება
Drawing title

- I სართული -3.30 ნიშნულზე დაკავებულობის და გასასვლელი საშუალებების გეგმა

ინდექსი № INDEX	ფურც. რაოდ. PAGES	ფურცლის ზომა
ა-გ-18		A2

მასშტაბი Drawing Scale 1:100

2022 წ

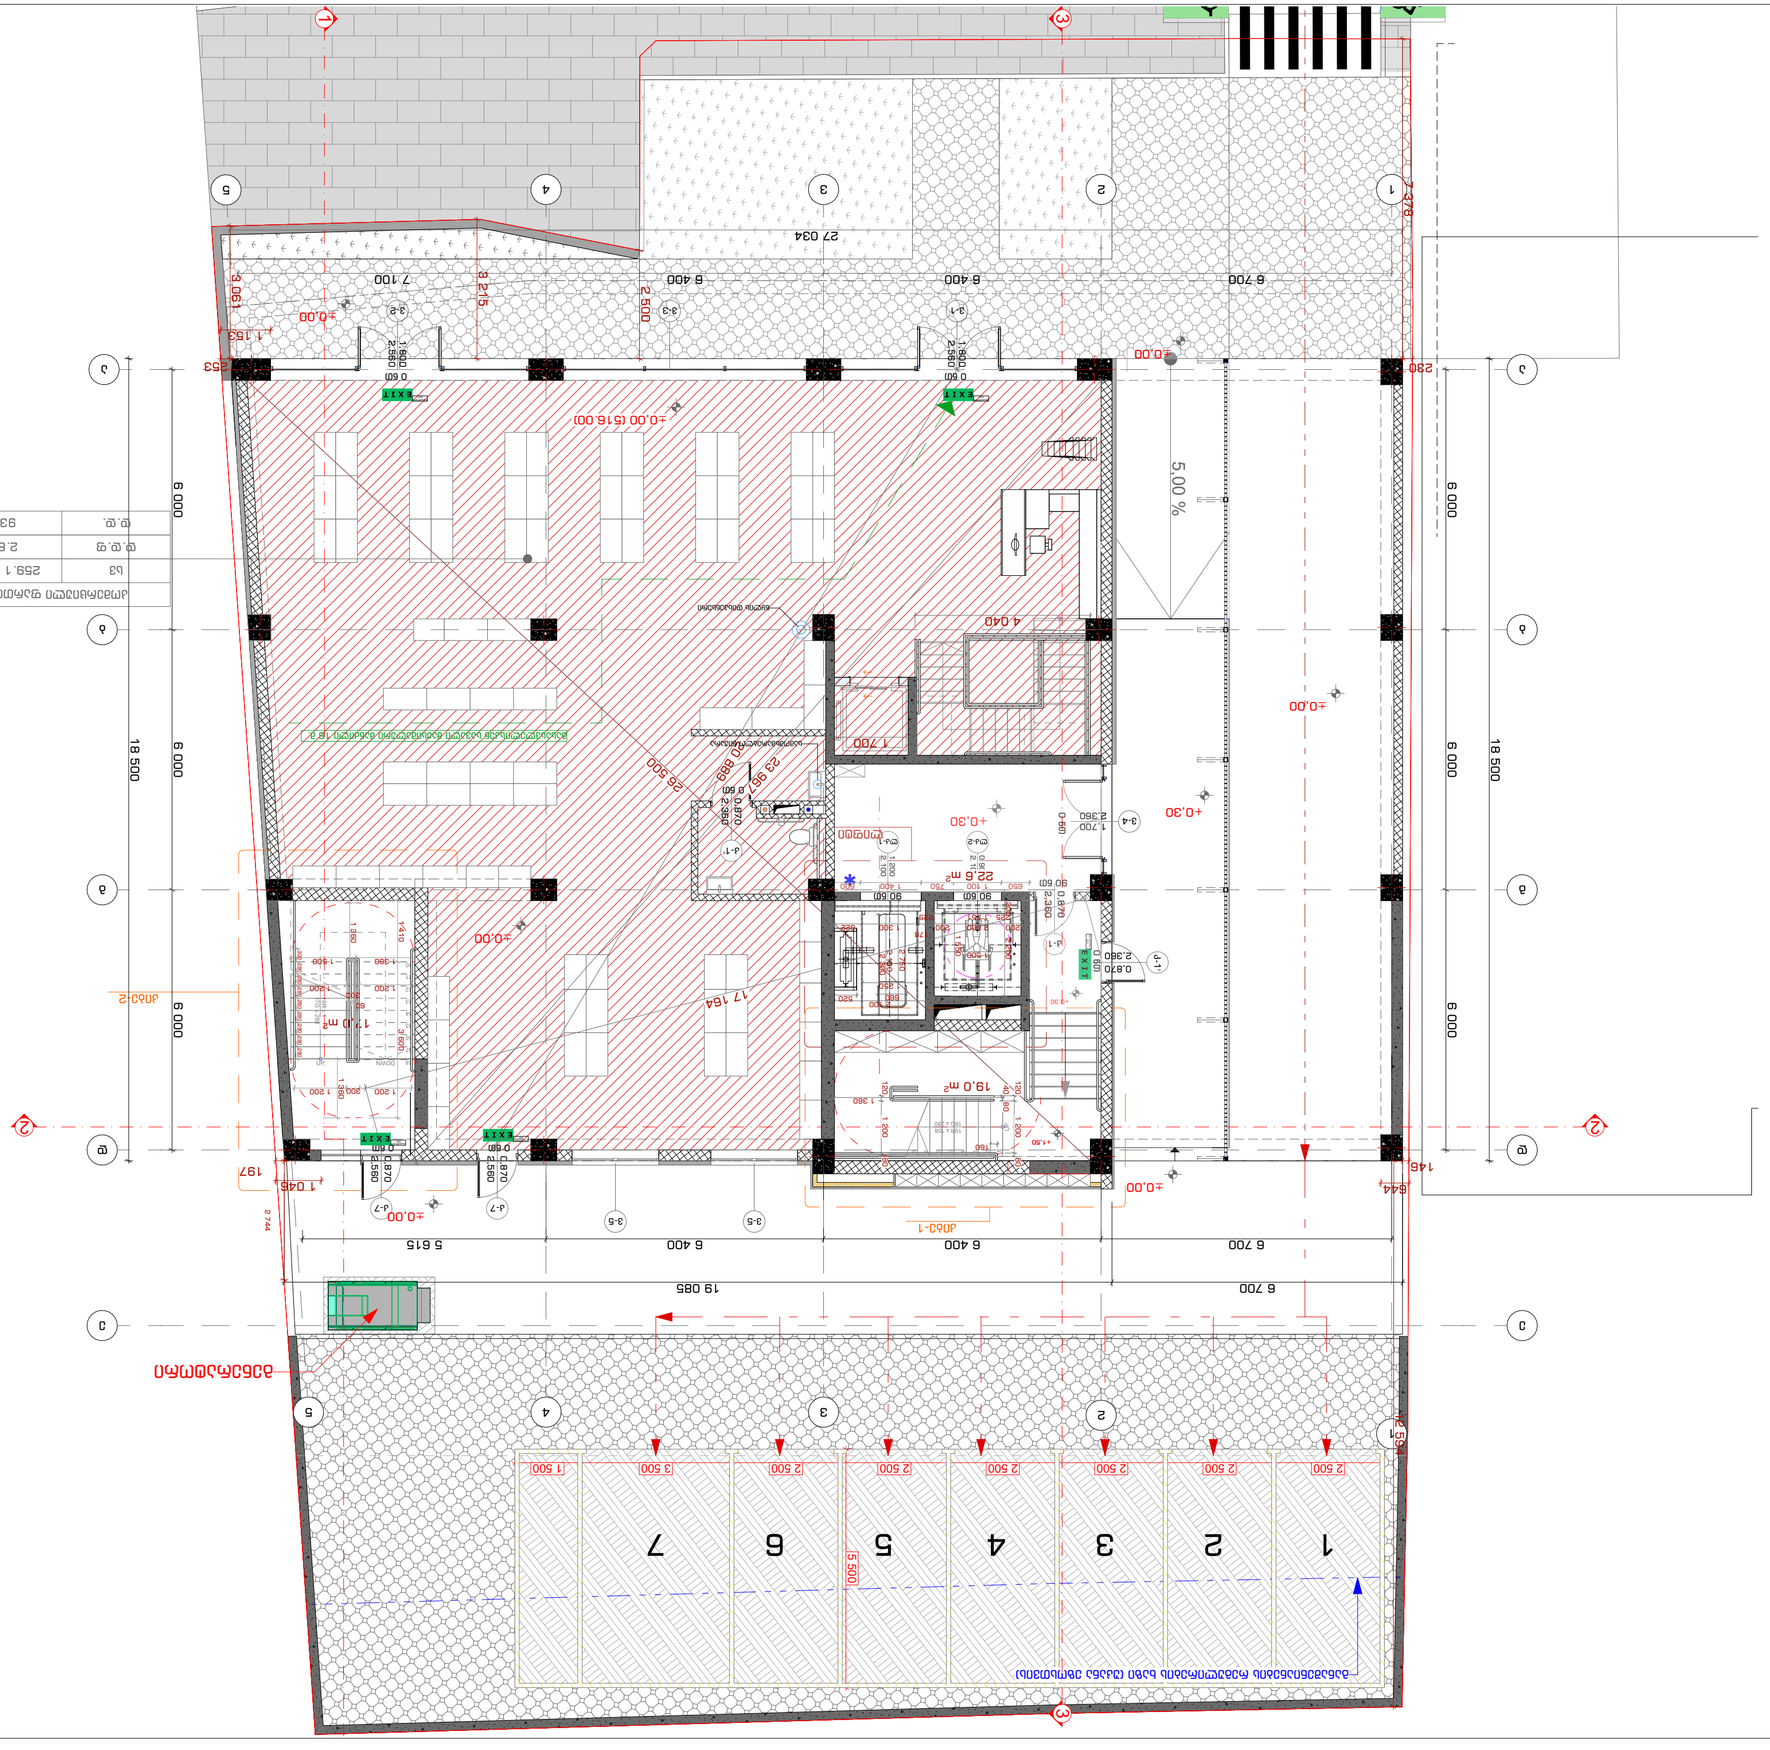

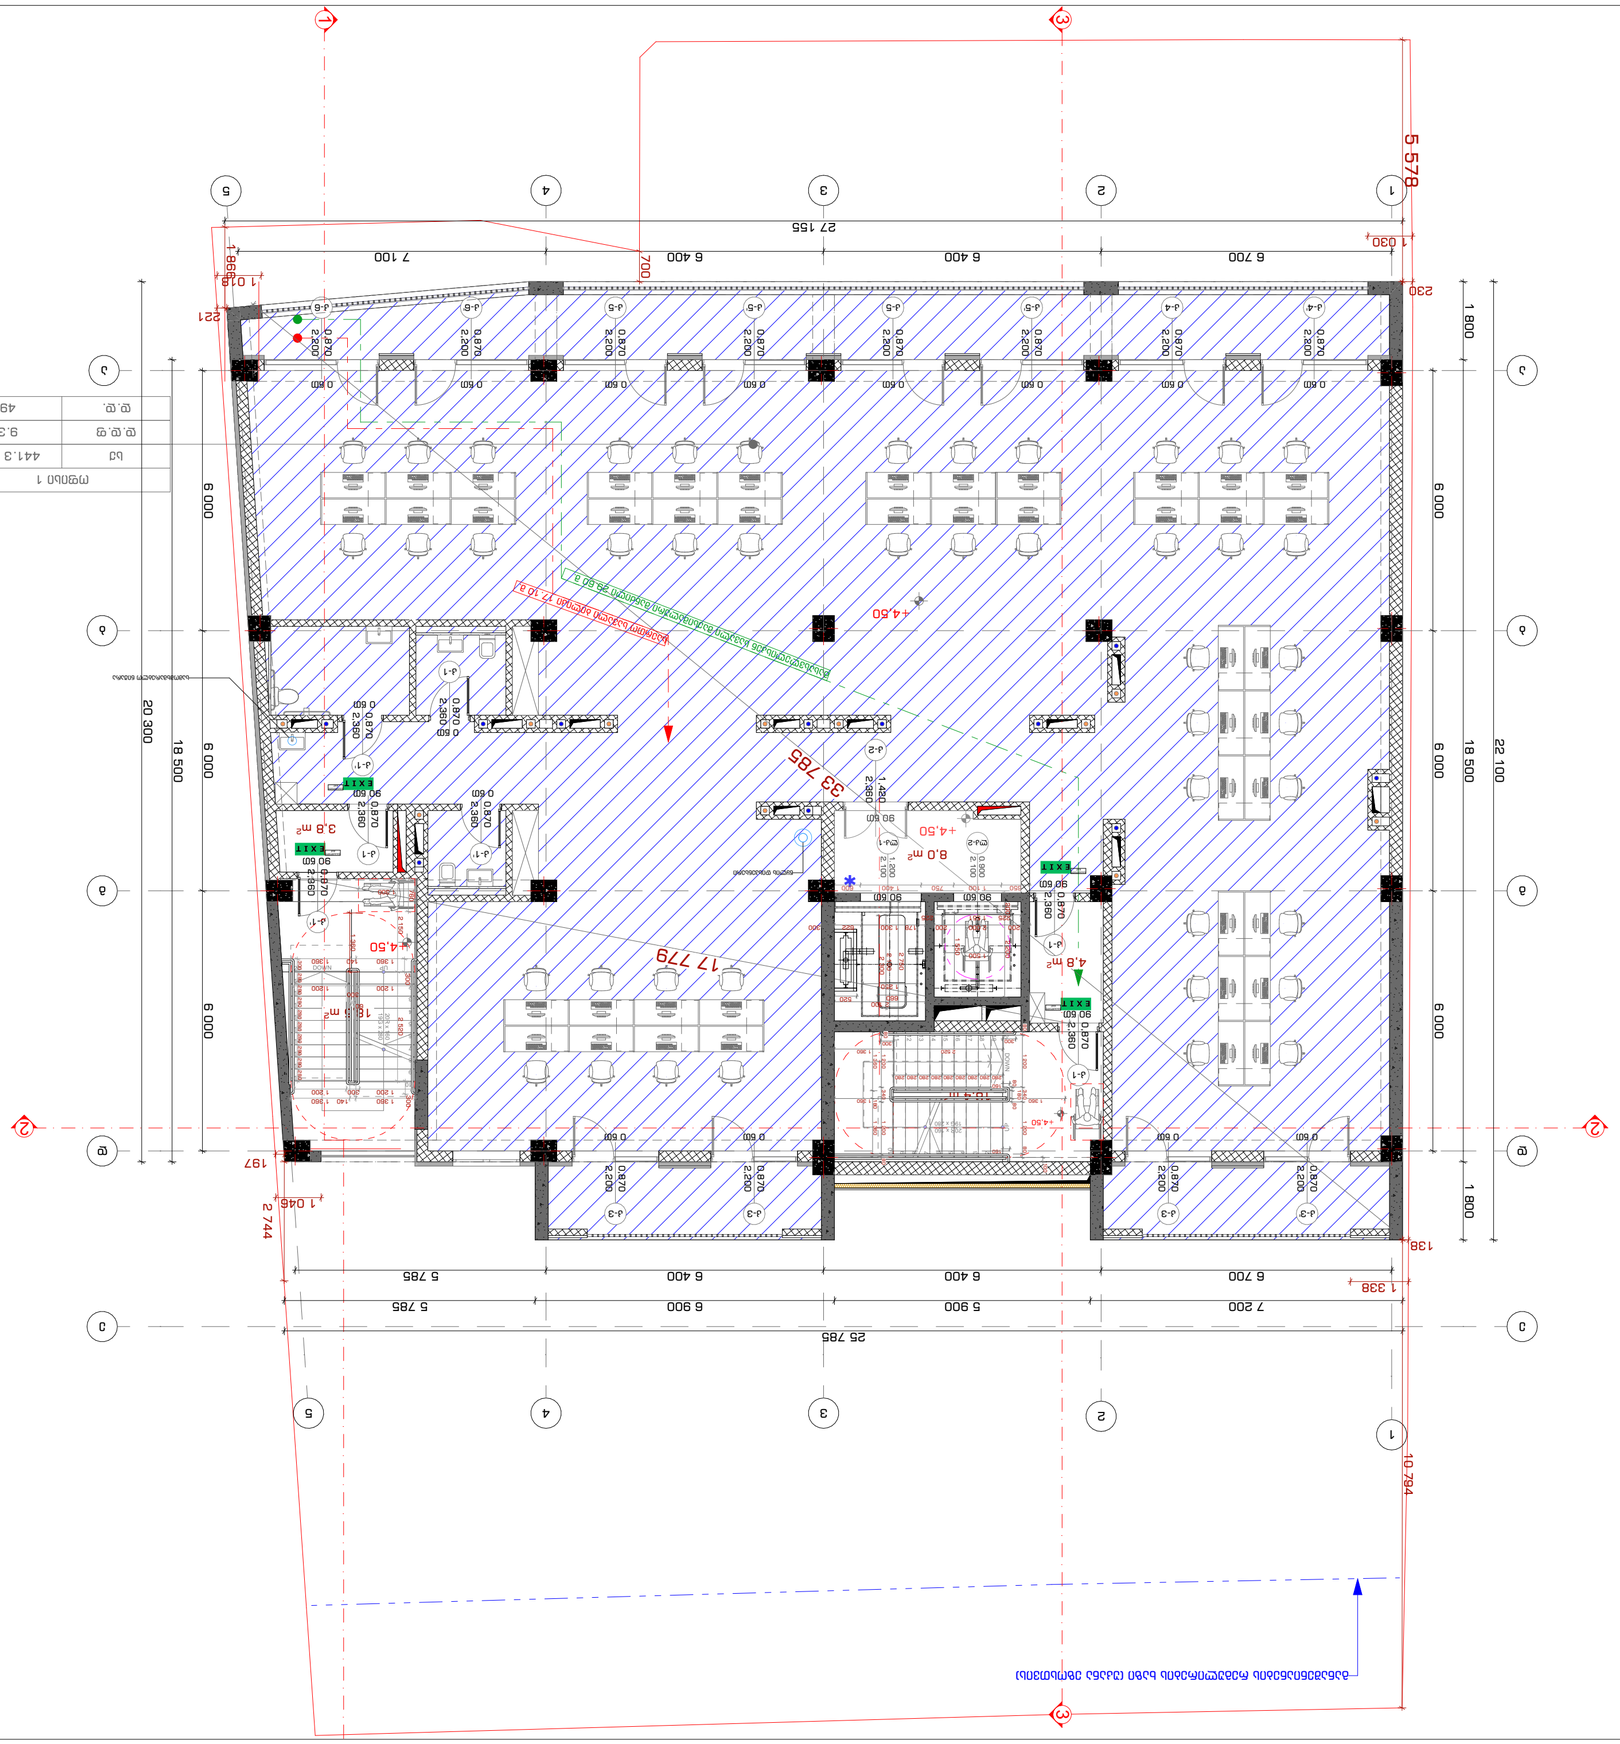
1
2
3
4
5
27 155
7 100
6 400
6 400
6 700
5 578
1 030
230
1 800
6 000
6 000
18 500
22 100
20 300
6 000
6 000
6 000
1 800
25 785
7 200
5 900
6 900
5 785
5 785
6 400
6 400
6 700
1 338
138
1 046
2 744
197
10 794
33 785
17 779
+4.50
3.8 m²
4.8 m²
8.0 m²
18.5 m²
EXIT
0.60
0.870
2.380
2.200
1.420
1.300
2.100
1.200
1.500
1.360
1.280
1.800
2.260
90.60
0.60
0.870
2.200
0.60
0.870
2.380
0.60
0.870
2.260
0.60
0.870
2.200
0.60
0.870
2.200
0.60
0.870
2.200

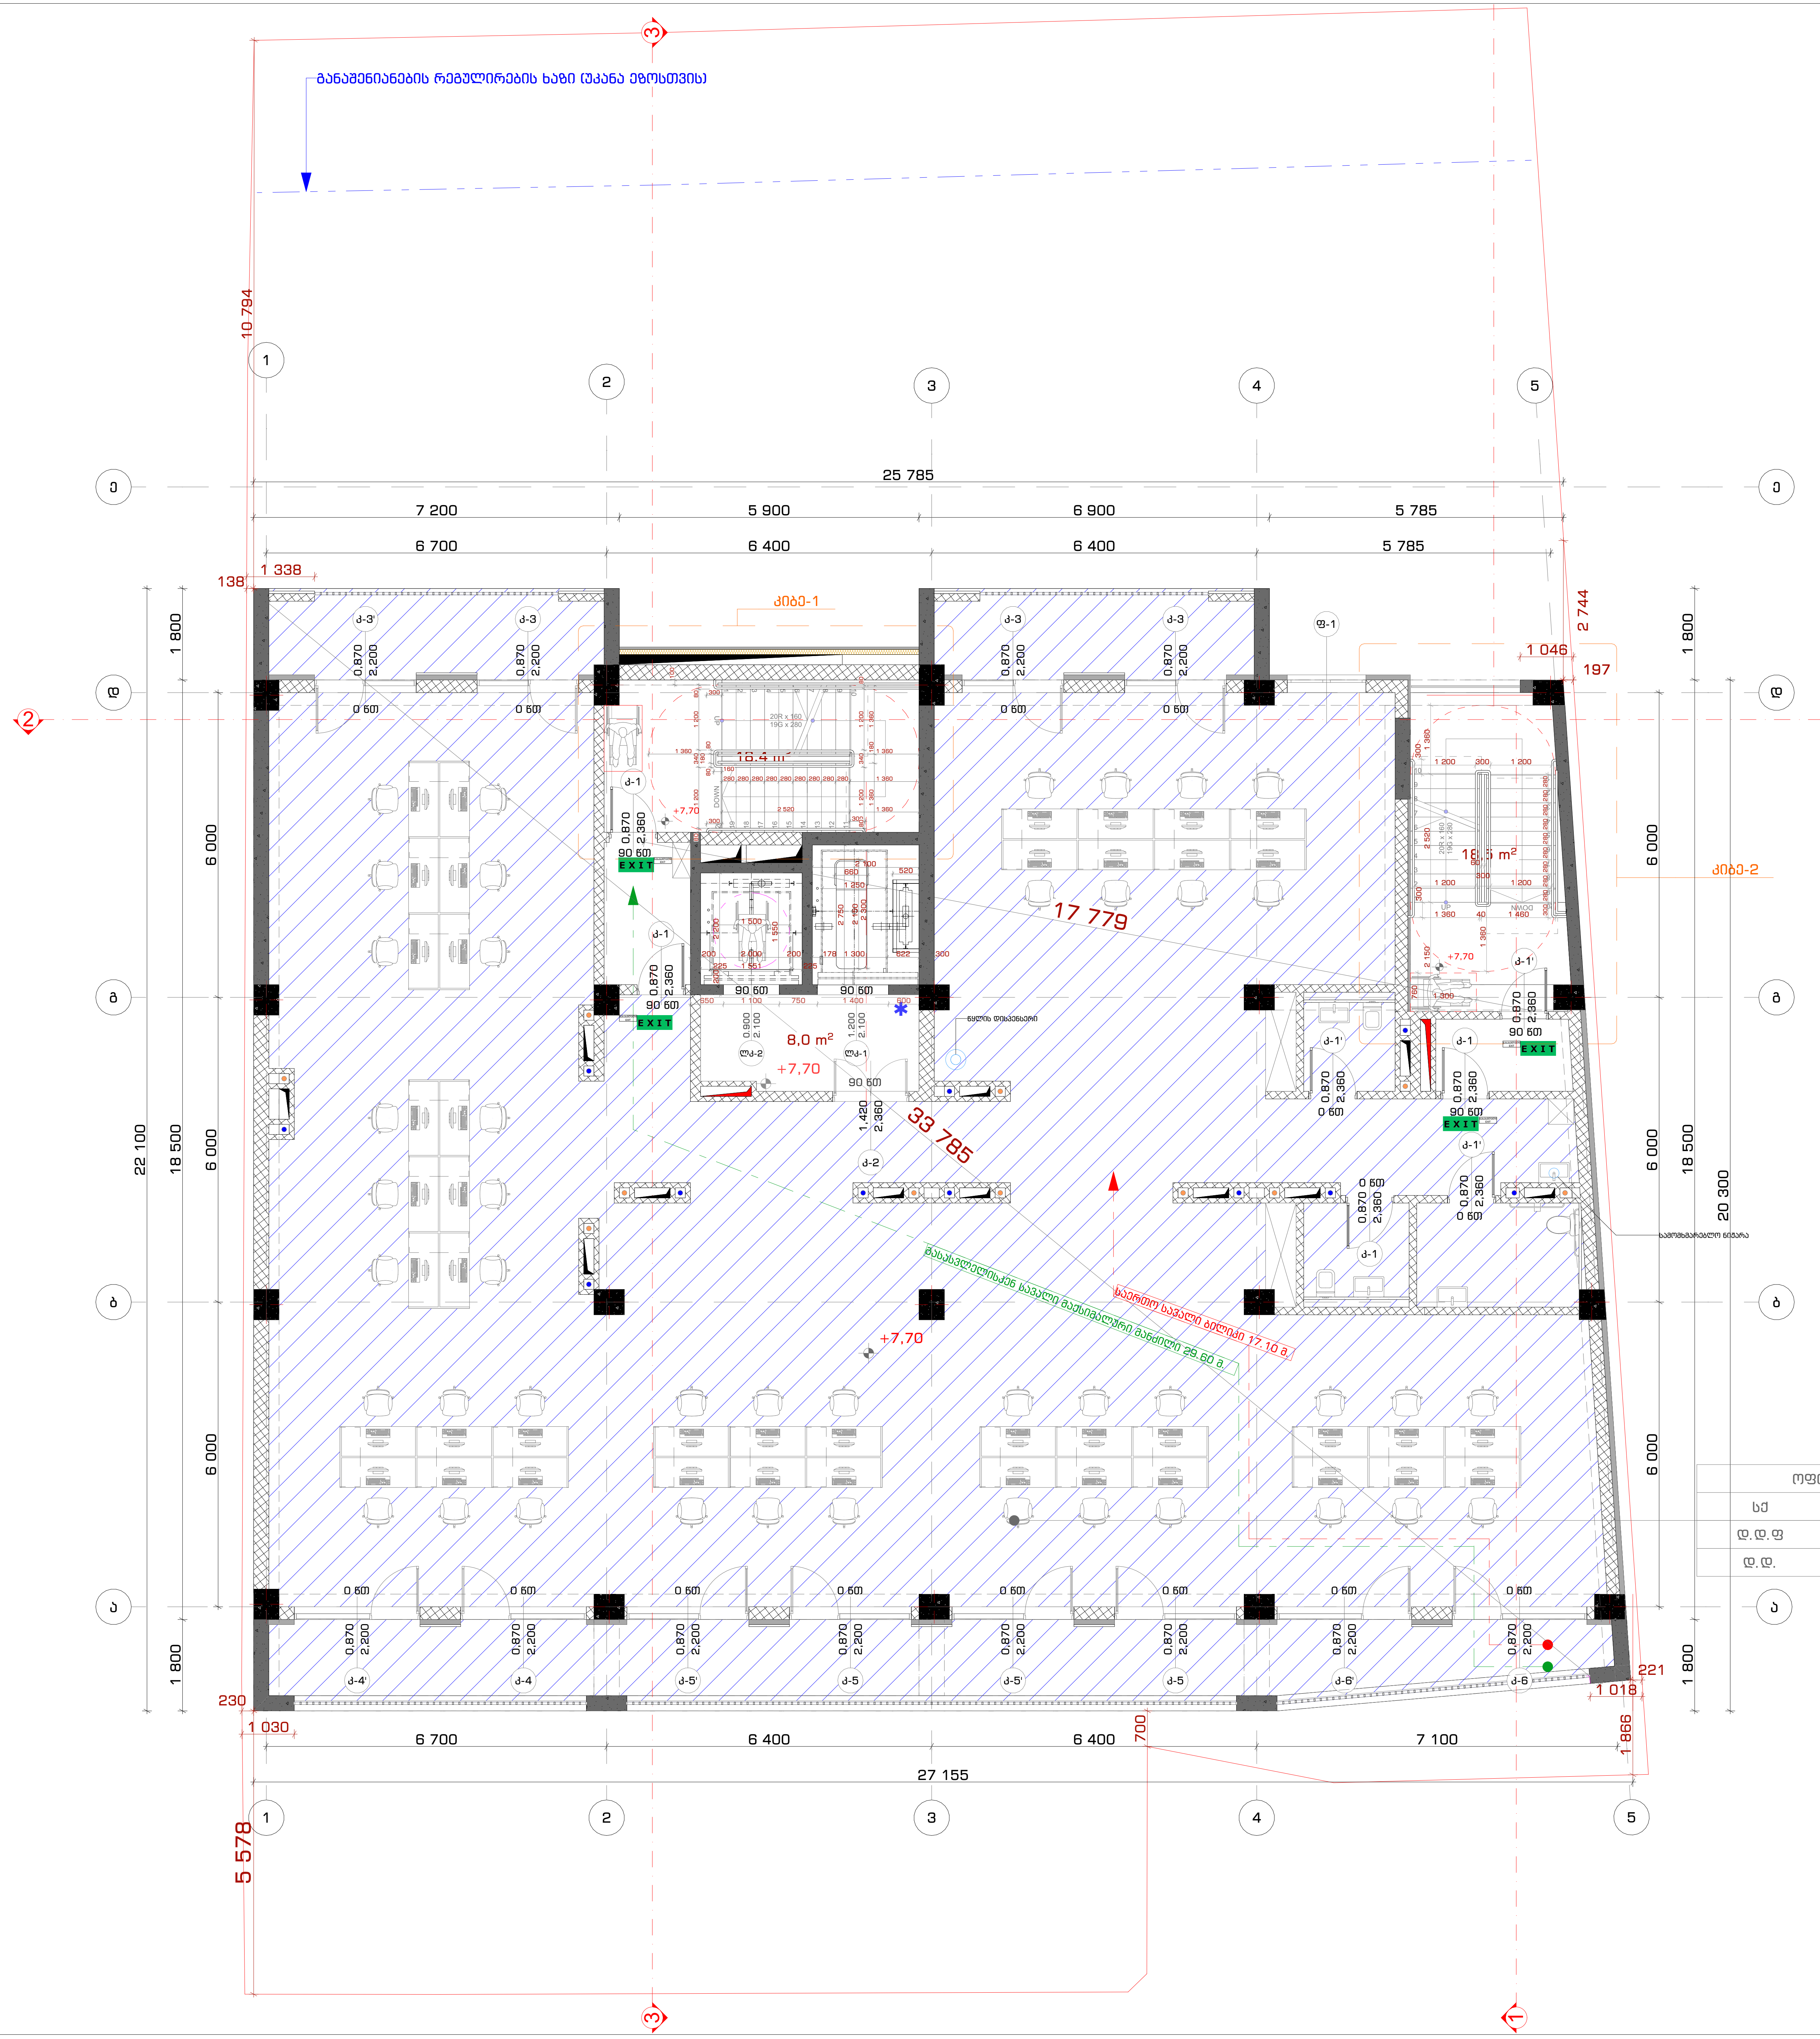

ოფისი 2	
სქ	441.3 კვ.მ
დ.დ.ფ	9.3
დ.დ.	49

STUDIO9
Architectural Design
www.studio9.ge

საპროექტო ორგანიზაცია
Company name

შ.პ.ს. "სტუდია 9"
ლუბლიანას ქ. #30
თბილისი
საქართველო

პროექტის დასახელება
Job Title

მრავალფუნქციური კომპლექსი.
კომერციული-საოფისე,
საცხოვრებელი

მისამართი:
Address

ქალაქი თბილისი, ჭავიჭვილის ქუჩა #3
(ნაკვ: 01.14.04.029.039)

ექსპლიკაცია:
Explication:

პირობითი ნიშნები:
- შიგის ნაკვეთის საზღვარი
- ბეტონი
- ბლოკი
- ბიხარი
- ერთფრთიანი კარი
- ერთფრთიანი კარი ზღურბლით
- ორფრთიანი კარი
- ორფრთიანი კარი ზღურბლით
- გასასვლელთან მისადგომი მაქსიმალური სავალი მანძილი
- EXIT — გასასვლელის აღმნიშვნელი განათებული ნიშანი

დაკავებულობის ჯგუფების აღნიშვნები

დაკავებულობის ჯგუფები	დაკავებულობის ჯგუფის აღნიშვნა	ფერის კოდი
თავშეყრის ჯგუფი (თჯ)		RGB (34,139,34)
საქმიანი ჯგუფი (სქ)		RGB (79,12,187)
საგანმანათლებლო ჯგუფი - (სგ)		RGB (245,99,20)
სამრეწველო ჯგუფი (სმ)		RGB (160,32,240)
დიდი საფრთხის შემცველი ჯგუფი - (დსშ)		RGB (94,8,58)
დაწესებულებითი ჯგუფი (დწ)		RGB (0,0,255)
სავაჭრო ჯგუფი (სვ)		RGB (255,0,0)
საცხოვრებელი ჯგუფი (სც)		RGB (220,185,0)
სასაწყობო ჯგუფი (სწ)		RGB (136,135,134)
დამხმარე ჯგუფი (დხ)		RGB (57,57,56)

შენიშვნა:
Notes:

1. ნახაზზე ზომები მოცემულია მილიმეტრებში.
2. ექსპლოატაციაში მიღებამდე პროექტში შესაძლებელია განხორციელდეს ცვლილებები.
3. ნახაზის ყველა ცვლილება მშენებლობის პროცესში შეთანხმებული უნდა იყოს პროექტის ავტორთან.

არქიტექტურული ნაწილი

პროექტის სტატუსი Drawing Status	შეს. თარიღი Date
სტადია პროექტი	

შემსრულებლები
performers

თანამდებობა	სახელი.გვარი	ხელმოწერა
დირექტორი	თ. ხაჭომია	
მთავარი არქიტექტორი	მ.ჩხაიძე	
პრ. ავტორი	მ.ჩხაიძე	
არქიტექტორი	ჯ.მაისურაძე	

ნახაზის დასახელება
Drawing title

III სართული +7.70 ნიშნულზე
დაკავებულობის და გასასვლელი
საშუალებების გეგმა

ინდექსი № INDEX	ფურც. რაოდ. PAGES	ფურცელის ზომა
ა-გ-21		A2

მასშტაბი
Drawing Scale
1:100

2022 წ

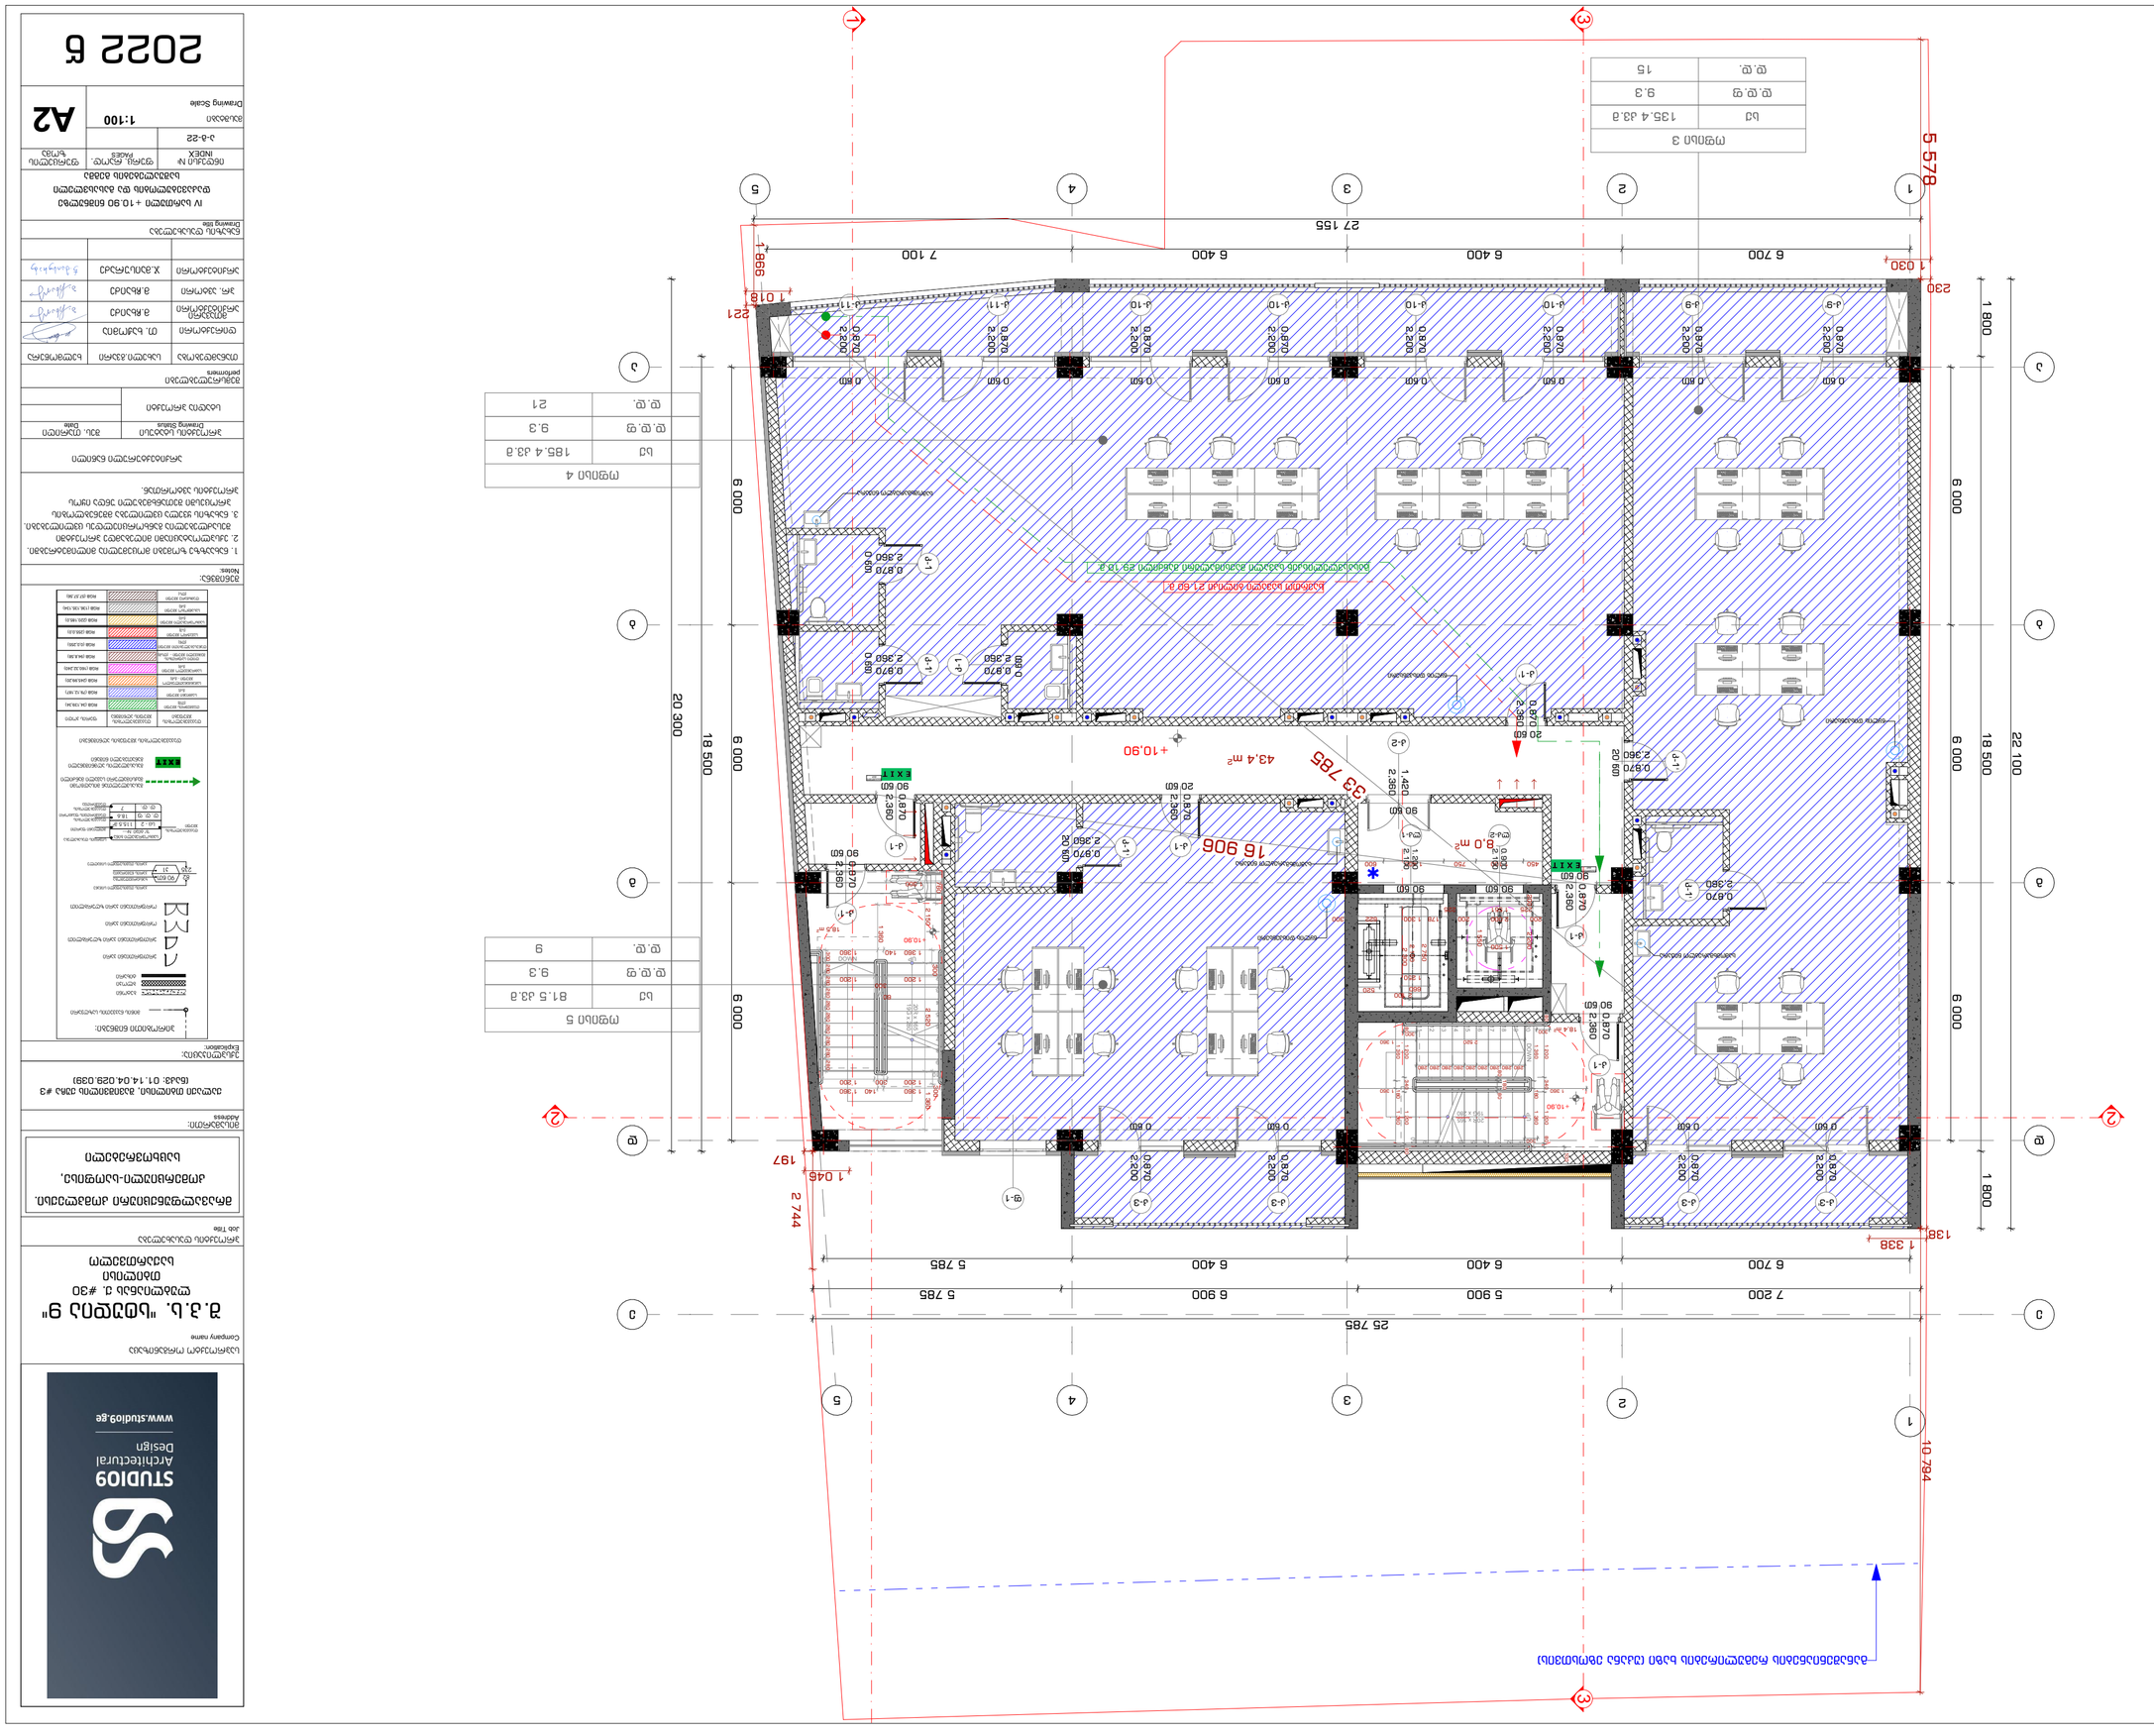






















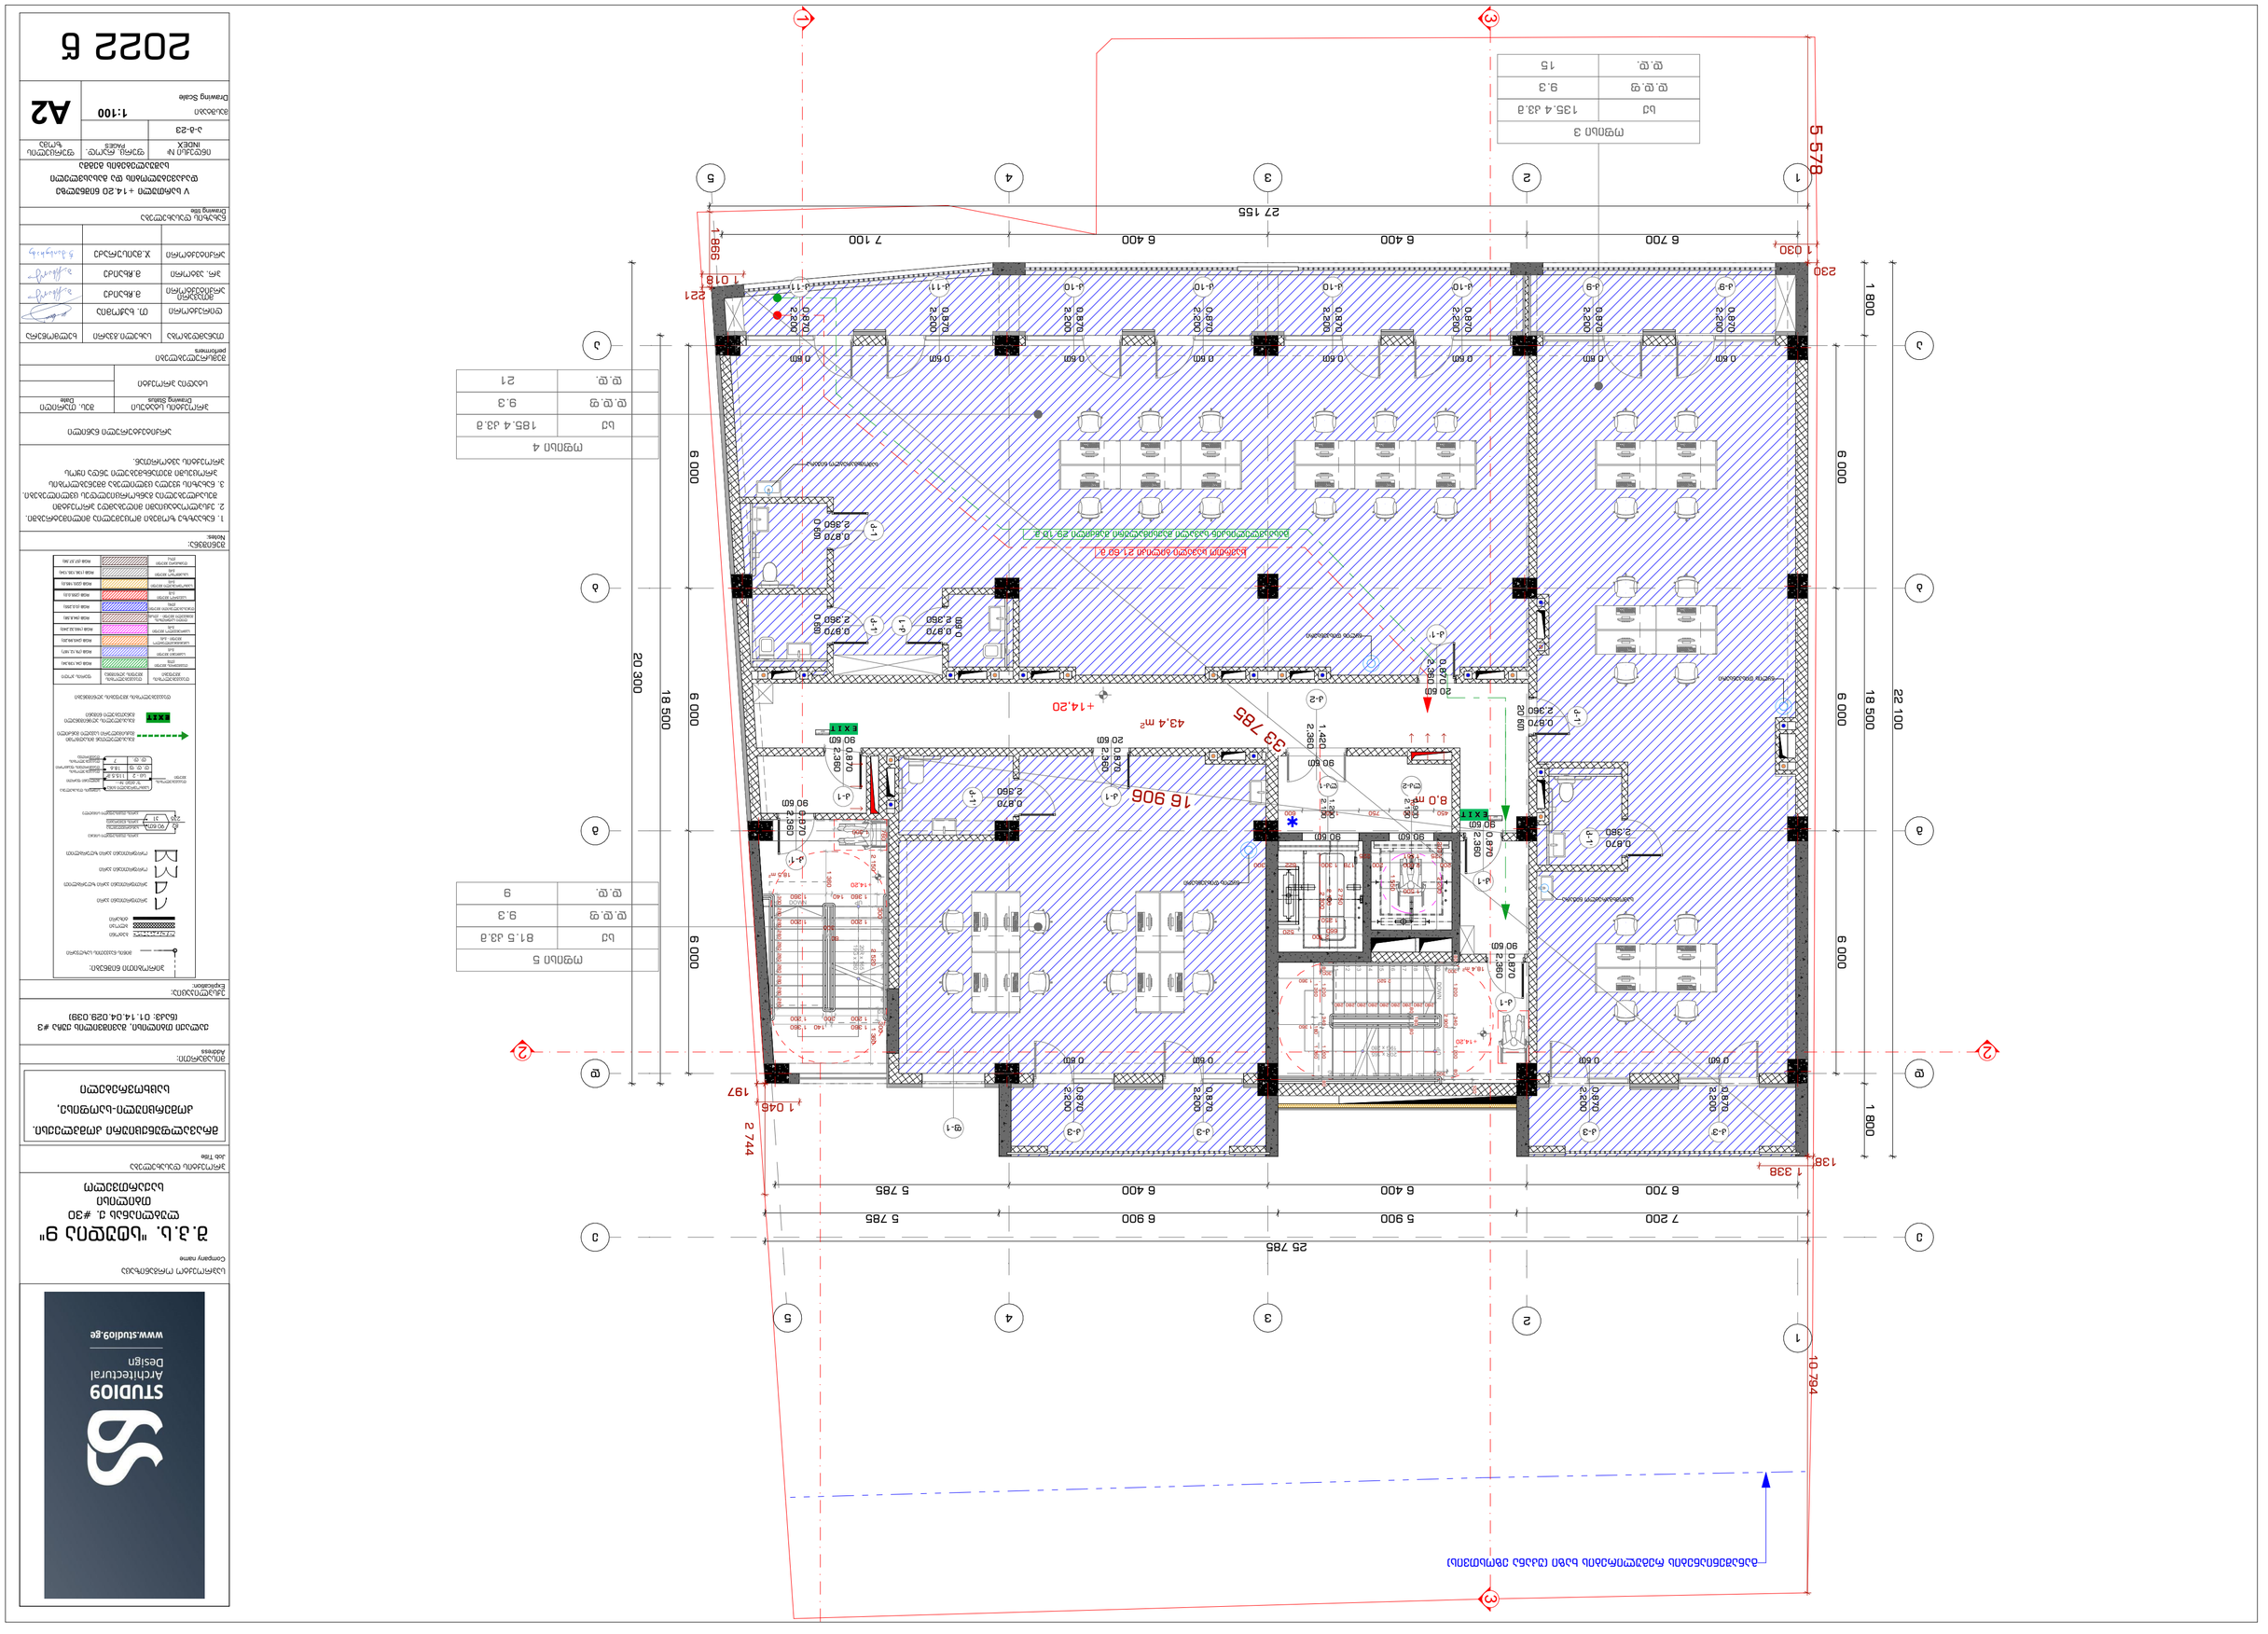
1
2
3
4
5
A
B
C
D
5 578
27 155
5 900
6 400
7 100
6 700
7 200
25 785
20 300
18 500
22 100
6 000
1 800
10 794
+14.20
43.4 m²
16 906
33 785
8.0 m
1 338
138
197
1 045
2 744
1 030
230
986
1 018
221
20.60
2.360
0.870
2.220
0.870
2.360
0.870
2.380
0.870
2.260
1.420
2.360
0.60
0.870
2.360
0.870
2.220
0.870
2.200
0.870
2.360
0.870
2.380
0.870
2.260

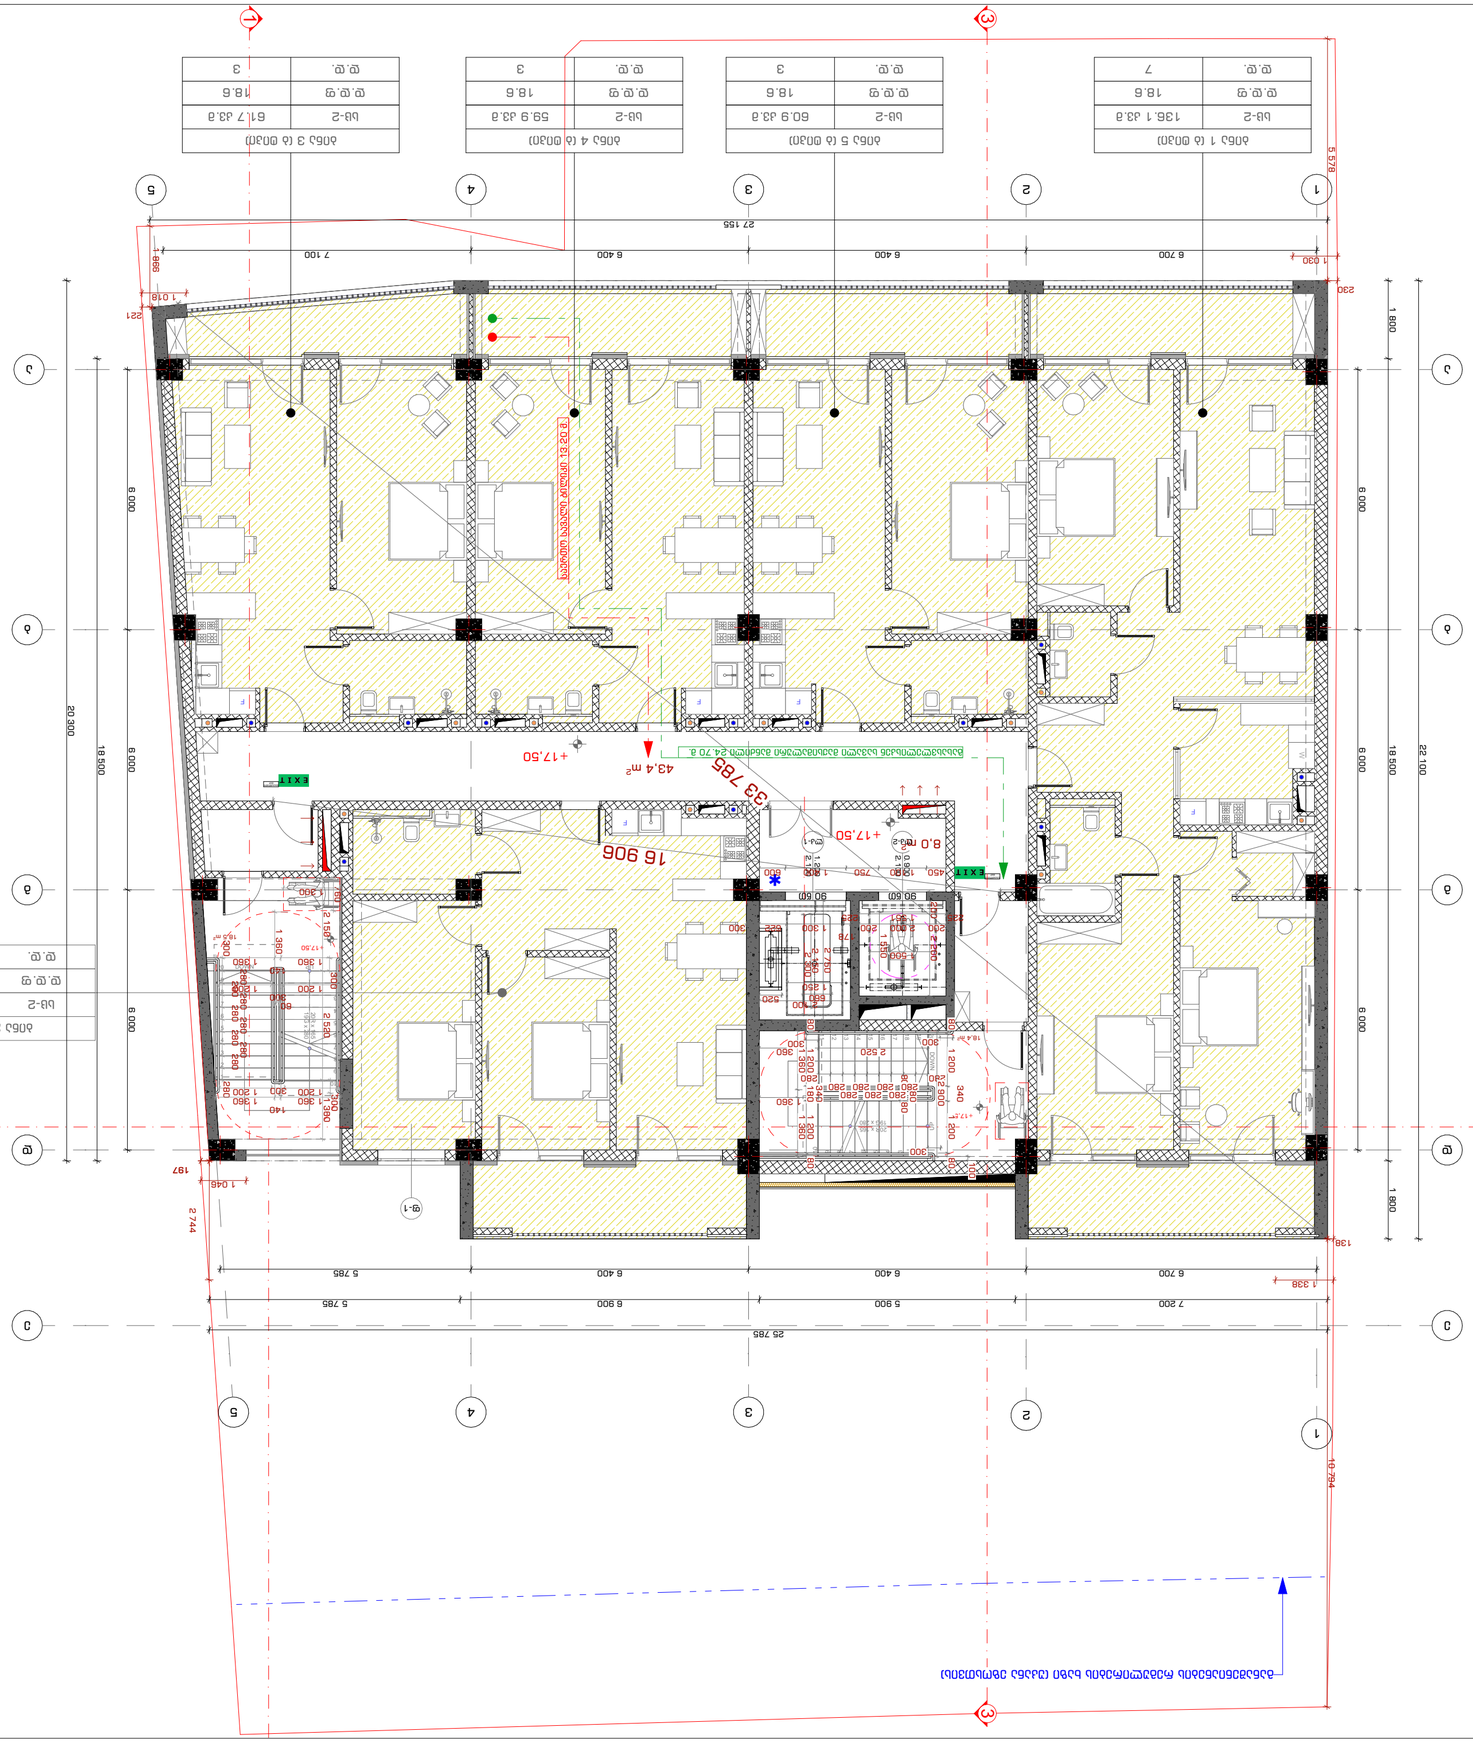
EXIT
+17.50
43.4 m²
16 906
8.0 m²
1 800
6 000
18 500
22 100
25 785
7 200
5 900
6 400
6 700
1 338
2 744
1 046
197
1 018
881
27 155
7 100
1 030
230
5 578
10 394
1 390
1 360
2 520
1 200
1 500
2 150
1 800
1 600
1 300
2 500
1 550
1 360
1 200
1 180
1 360
1 200
1 360
1 200
1 360
1 200

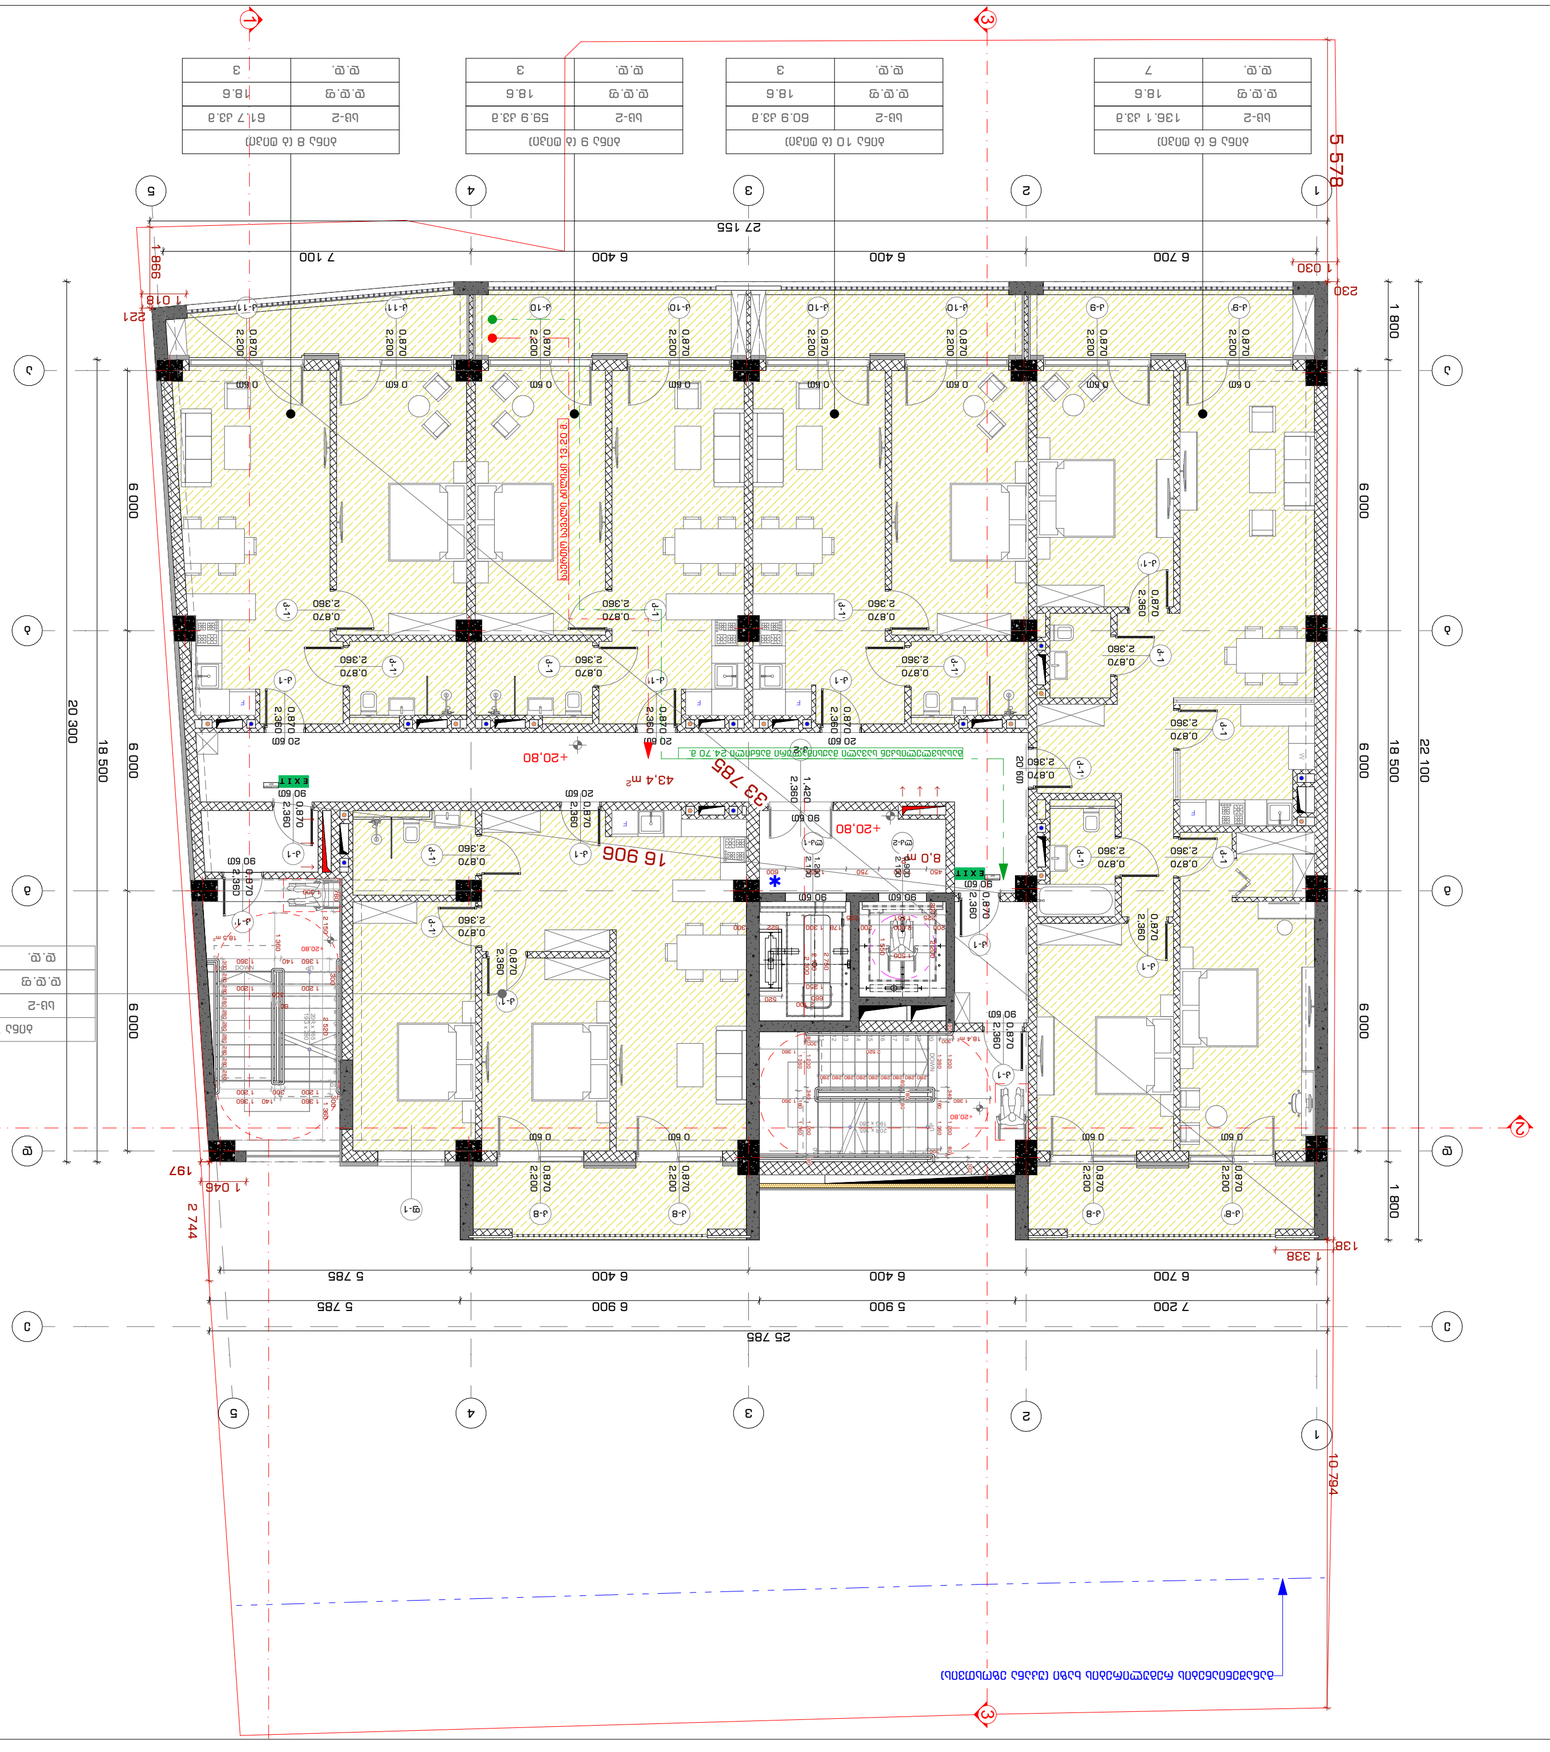
5 578
27 155
6 700
6 400
6 400
7 100
998
1 030
230
1 018
221
1 800
6 000
6 000
18 500
22 100
20 300
18 500
6 000
25 785
7 200
5 900
6 400
6 400
6 700
5 785
6 900
5 785
1 338
1 800
6 000
6 000
10 794
2 744
197
1 045
16 906
33 785
+20.80
43.4 m²
8.0 m
E X I T
0.60 m
0.870
2.360
2.200
0.870
2.360
0.870
2.360
1.420
2.360
0.870
2.360
0.870
2.360
0.870

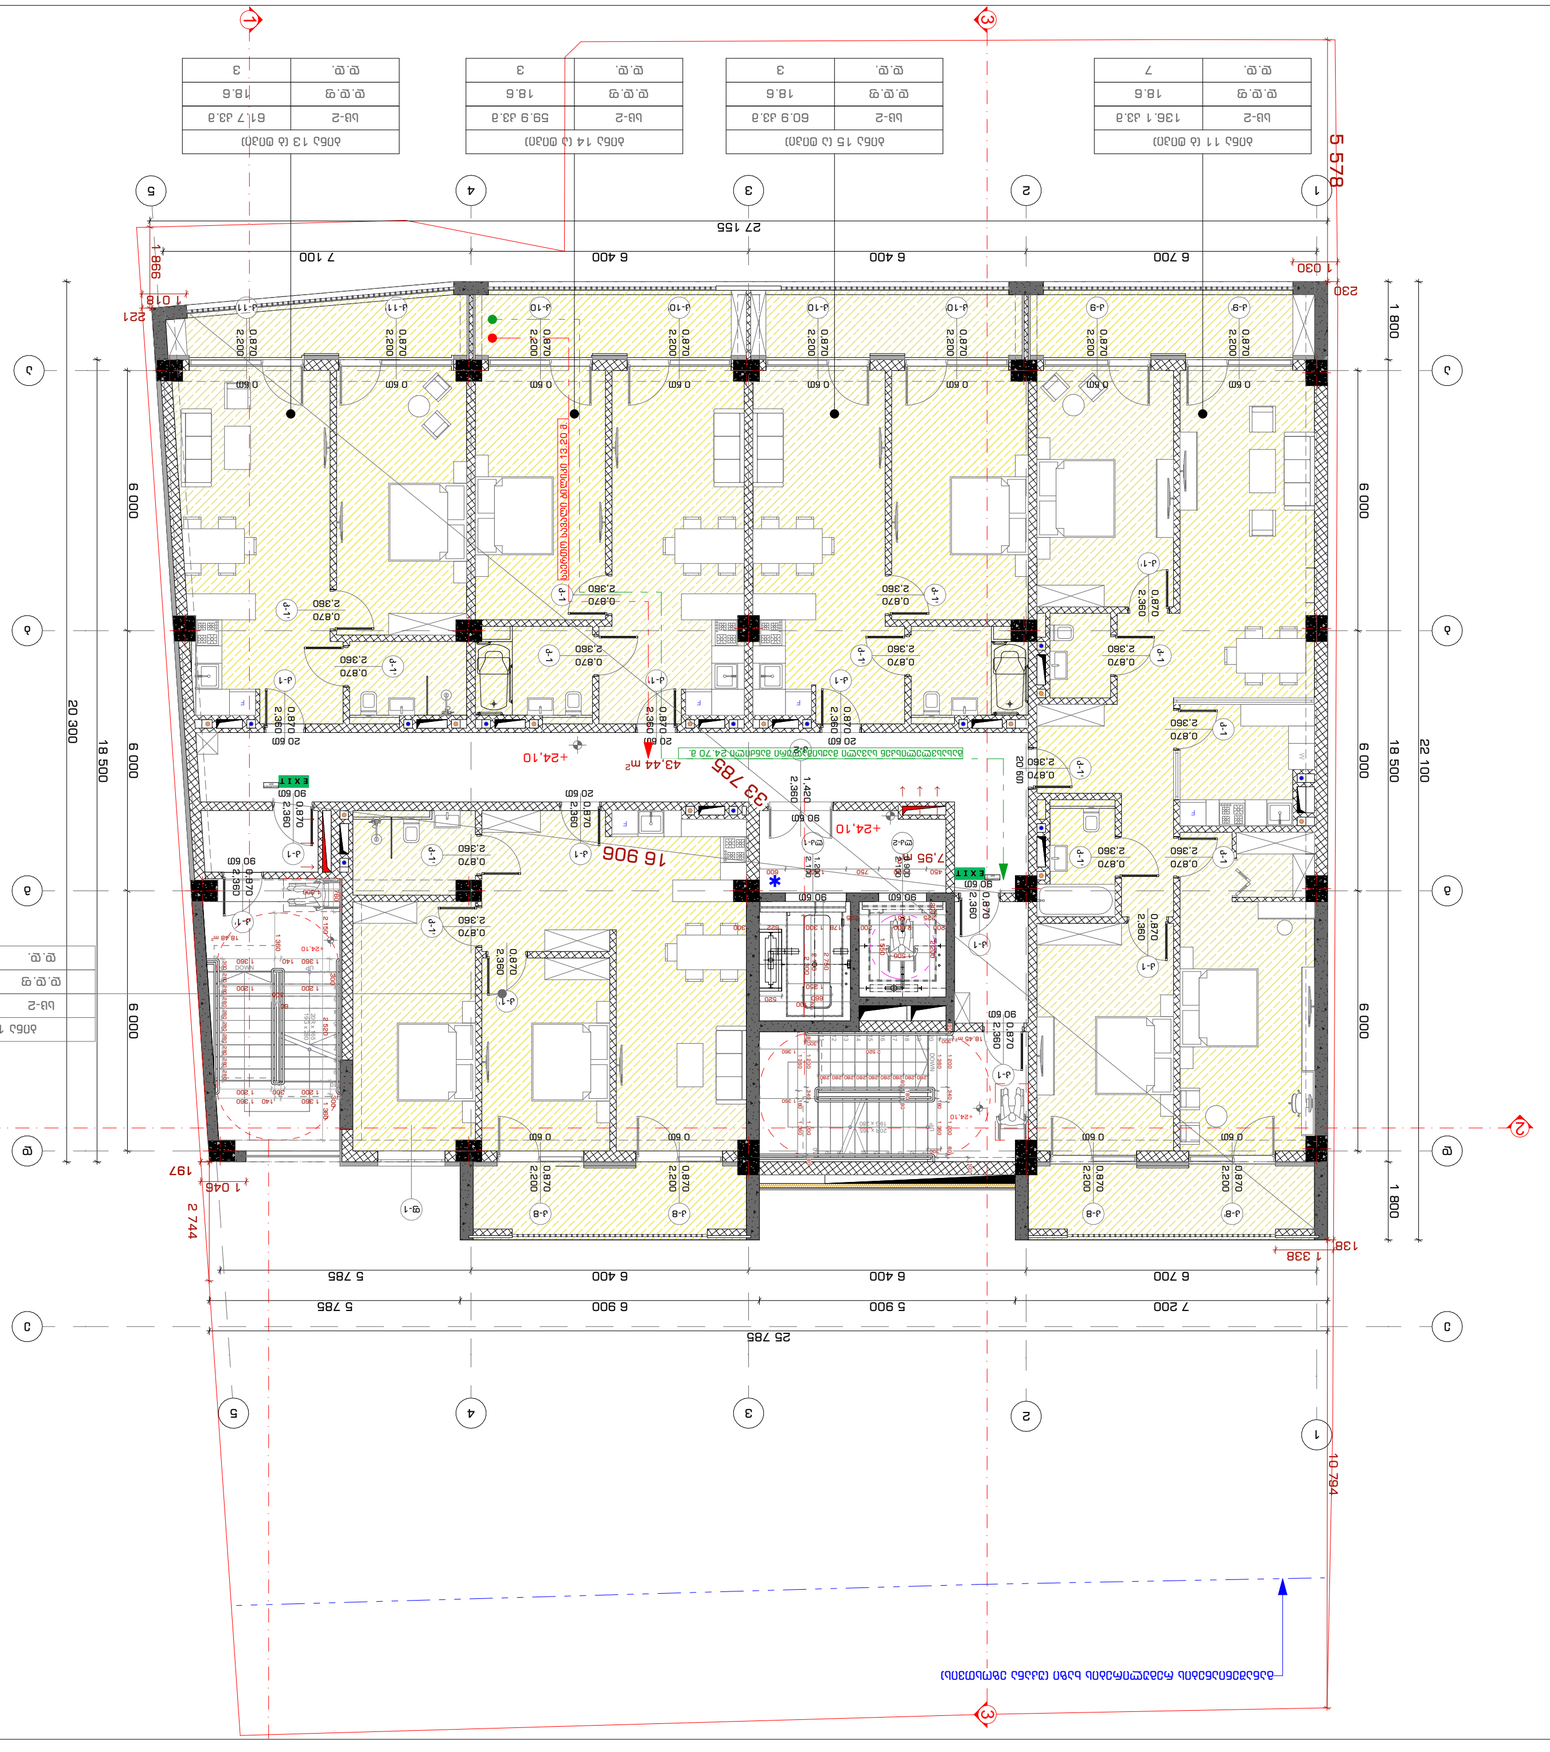
5 578
1 030
230
1 018
221
998
27 155
6 700
6 400
6 400
7 100
6 000
6 000
6 000
20 300
18 500
6 000
22 100
1 800
1 800
1 338
138
2 744
1 045
197
10 794
25 785
7 200
5 900
6 900
6 400
6 400
6 700
5 785
5 785
16 906
43.44 m²
+24.10
+24.10
7.95
+24.10
+24.10
+24.10

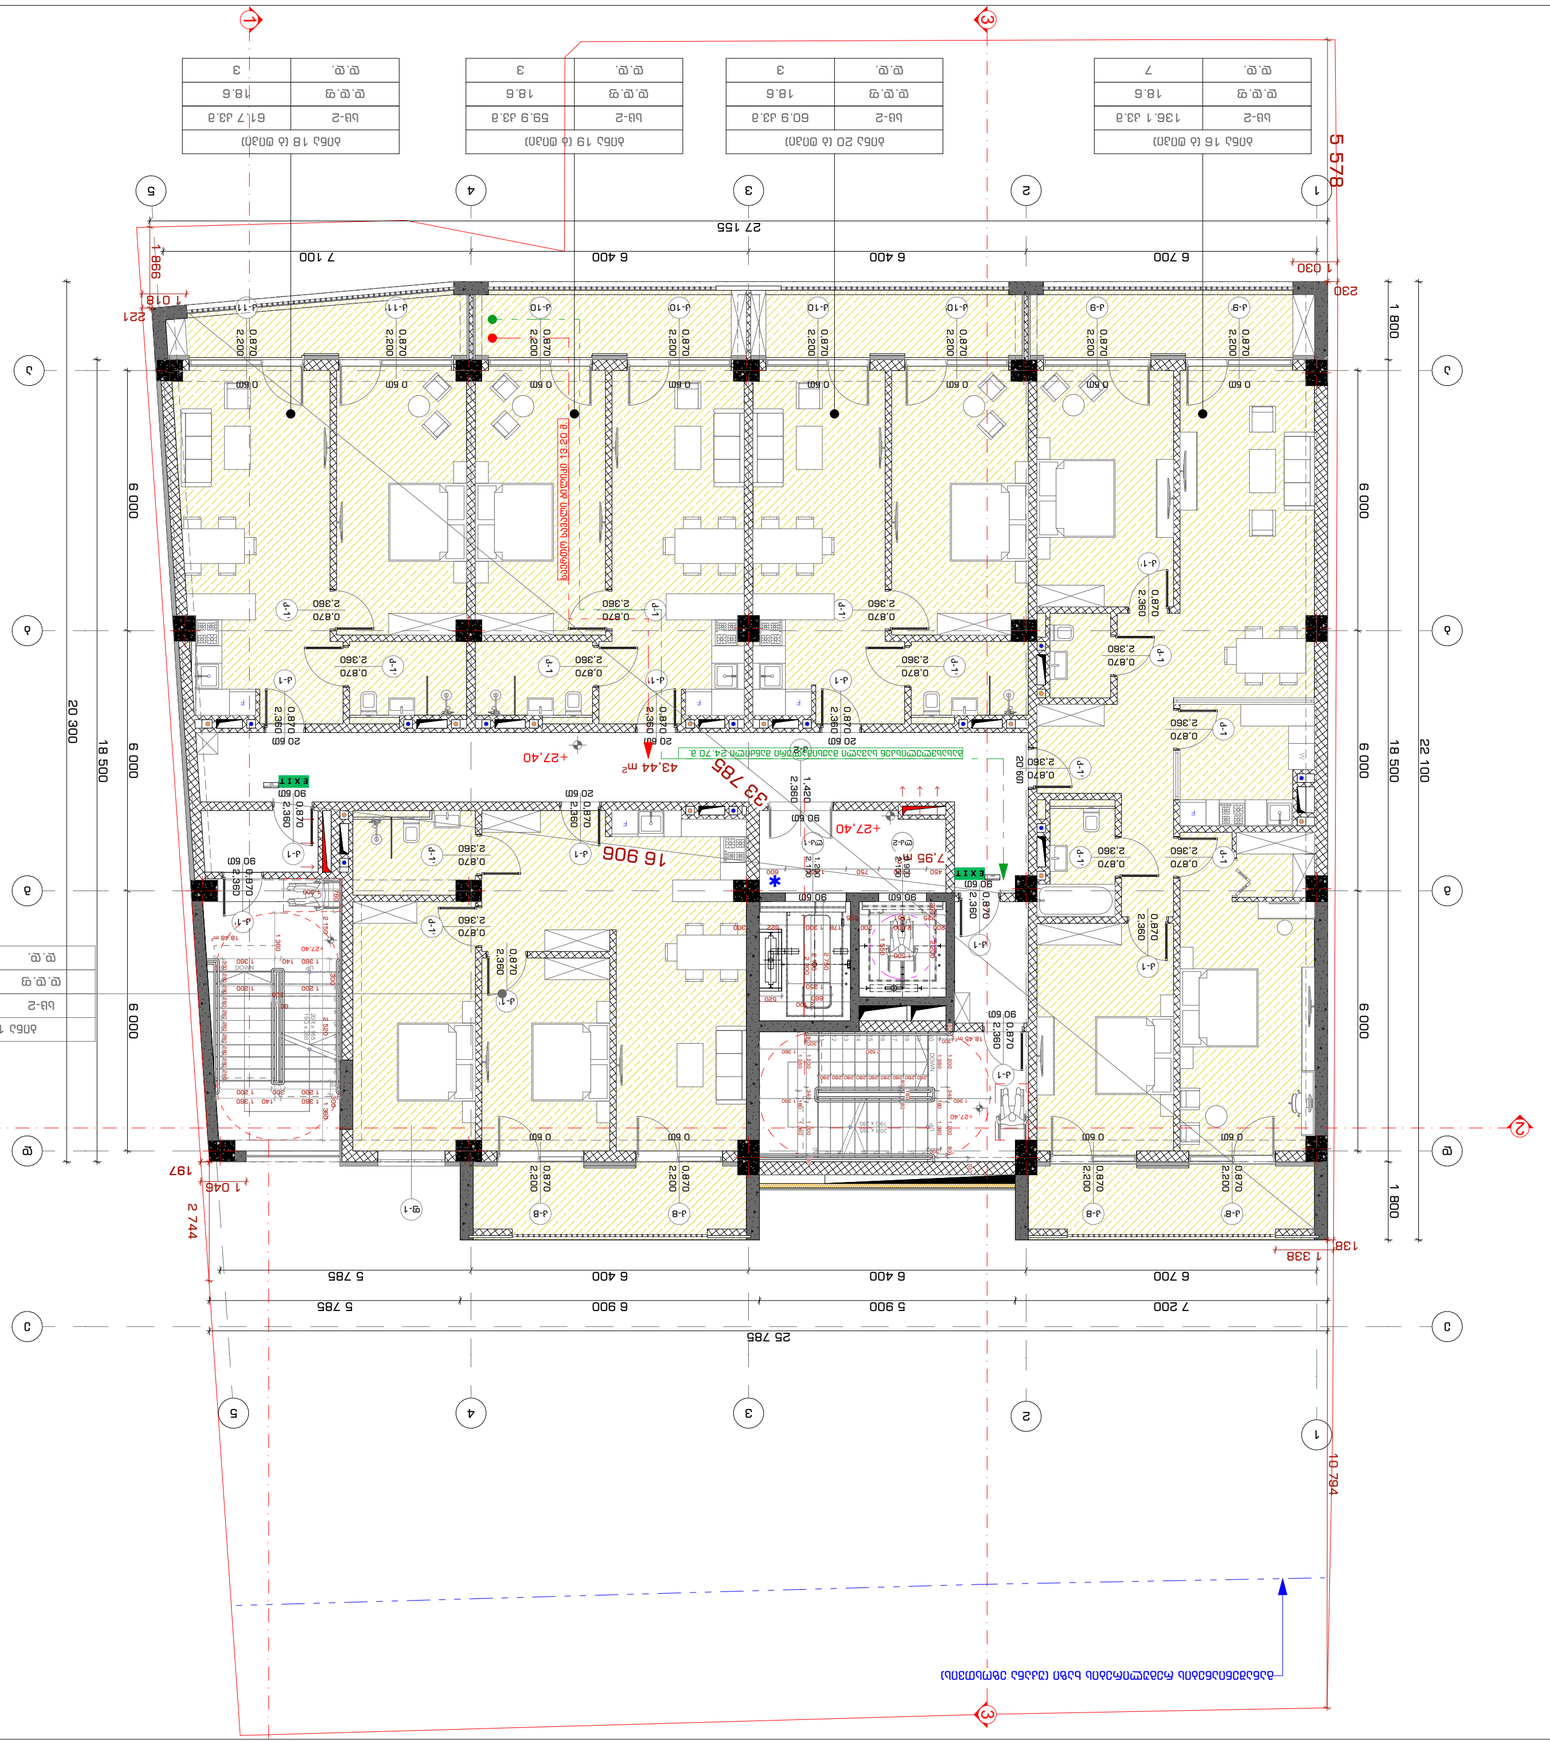
ბაღის 16 (ბ ფილე)
ბე.ფ. 7
ბე.ფ.ფ 18.6
ბე.ფ.ბ 136.1 კ3.მ
ბაღის 20 (ბ ფილე)
ბე.ფ. 3
ბე.ფ.ფ 18.6
ბე.ფ.ბ 60.9 კ3.მ
ბაღის 19 (ბ ფილე)
ბე.ფ. 3
ბე.ფ.ფ 18.6
ბე.ფ.ბ 59.9 კ3.მ
ბაღის 18 (ბ ფილე)
ბე.ფ. 3
ბე.ფ.ფ 18.6
ბე.ფ.ბ 61.7 კ3.მ
ბაღის 17 (ბ ფილე)
ბე.ფ. 4
ბე.ფ.ფ 18.6
ბე.ფ.ბ 81.5 კ3.მ
27 155
7 100
6 400
6 400
6 700
5 578
1 030
230
998
218
221
20 300
18 500
6 000
6 000
6 000
1 800
1 800
22 100
25 785
7 200
5 900
6 900
6 400
6 400
6 700
5 785
5 785
1 338
744 2
1 045
197
10 794
16 906
33 785
43.44 მ²
+27.40
7.95
EXIT
0.870 2.360
0.870 2.200
0.60
0.90
1.420 2.360
1.360 1.420
1.800 1.360
1.360 1.420
1.360 1.800
1.360 1.360
1.360 1.140
1.360

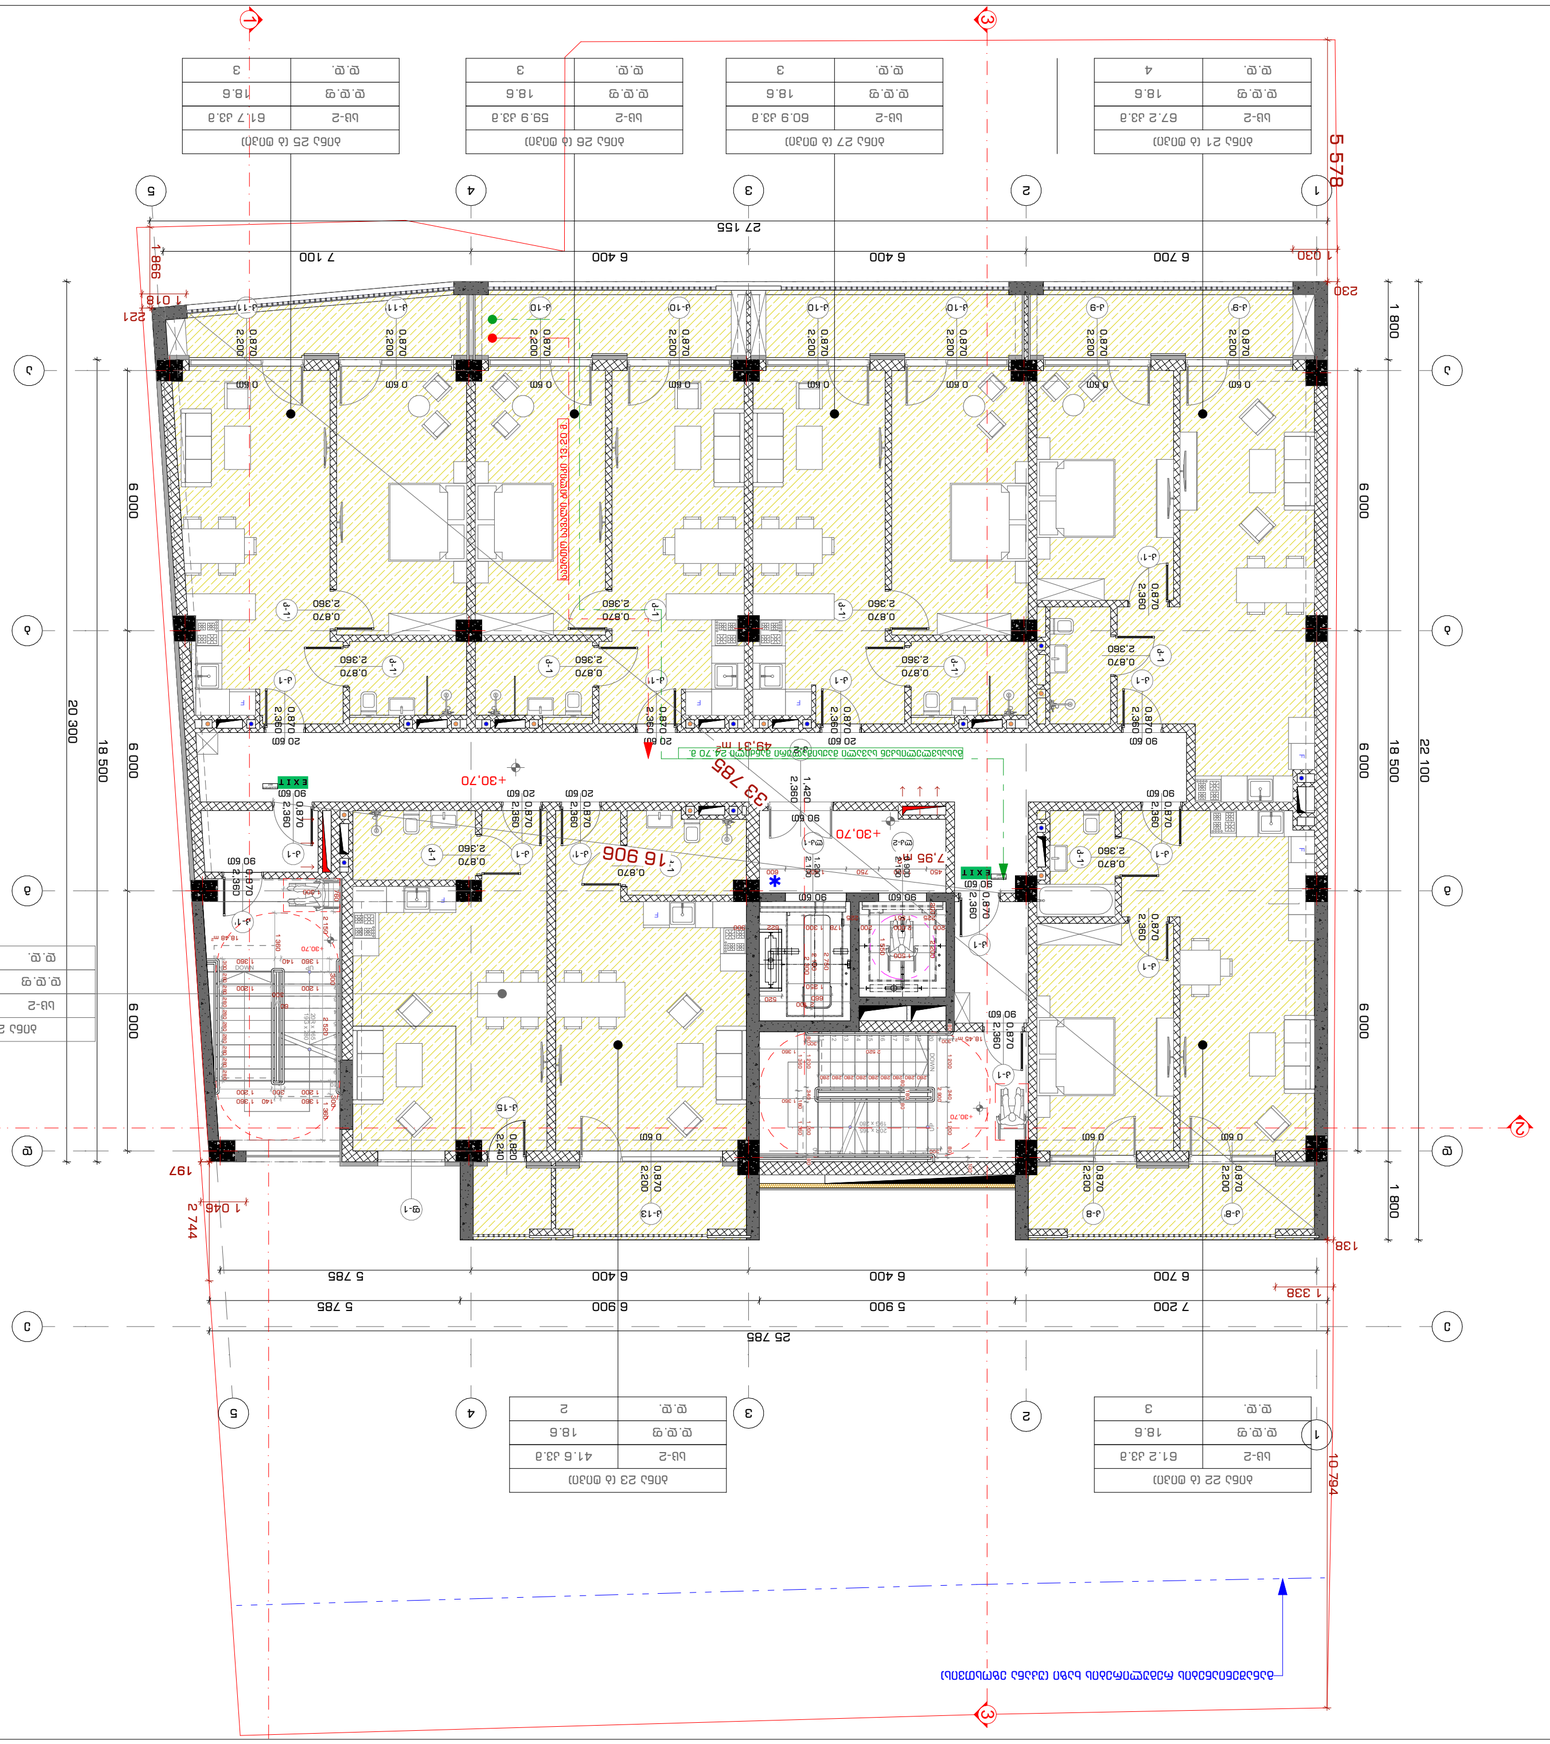
1
2
3
4
5
a
b
c
d
e
5 578
1 800
6 000
6 000
18 500
6 000
22 100
1 800
6 000
20 300
18 500
6 000
25 785
7 200
5 900
6 400
6 400
5 785
5 785
6 700
6 400
6 400
6 700
27 155
7 100
998
1 018
221
1 030
230
1 338
138
197
1 045
2 744
10 784
33 785
+30,70
16 906
7,95
49,31 m
EXIT
20 60
90 60
0,870
2,360
0,870
2,200
0,870
2,360
0,60
1,420
2,360
0,870
2,360
0,870
2,360
0,870
2,360
0,870
2,360
0,870
2,360
0,870
2,360
0,870
2,200
0,870
2,200
0,870
2,200

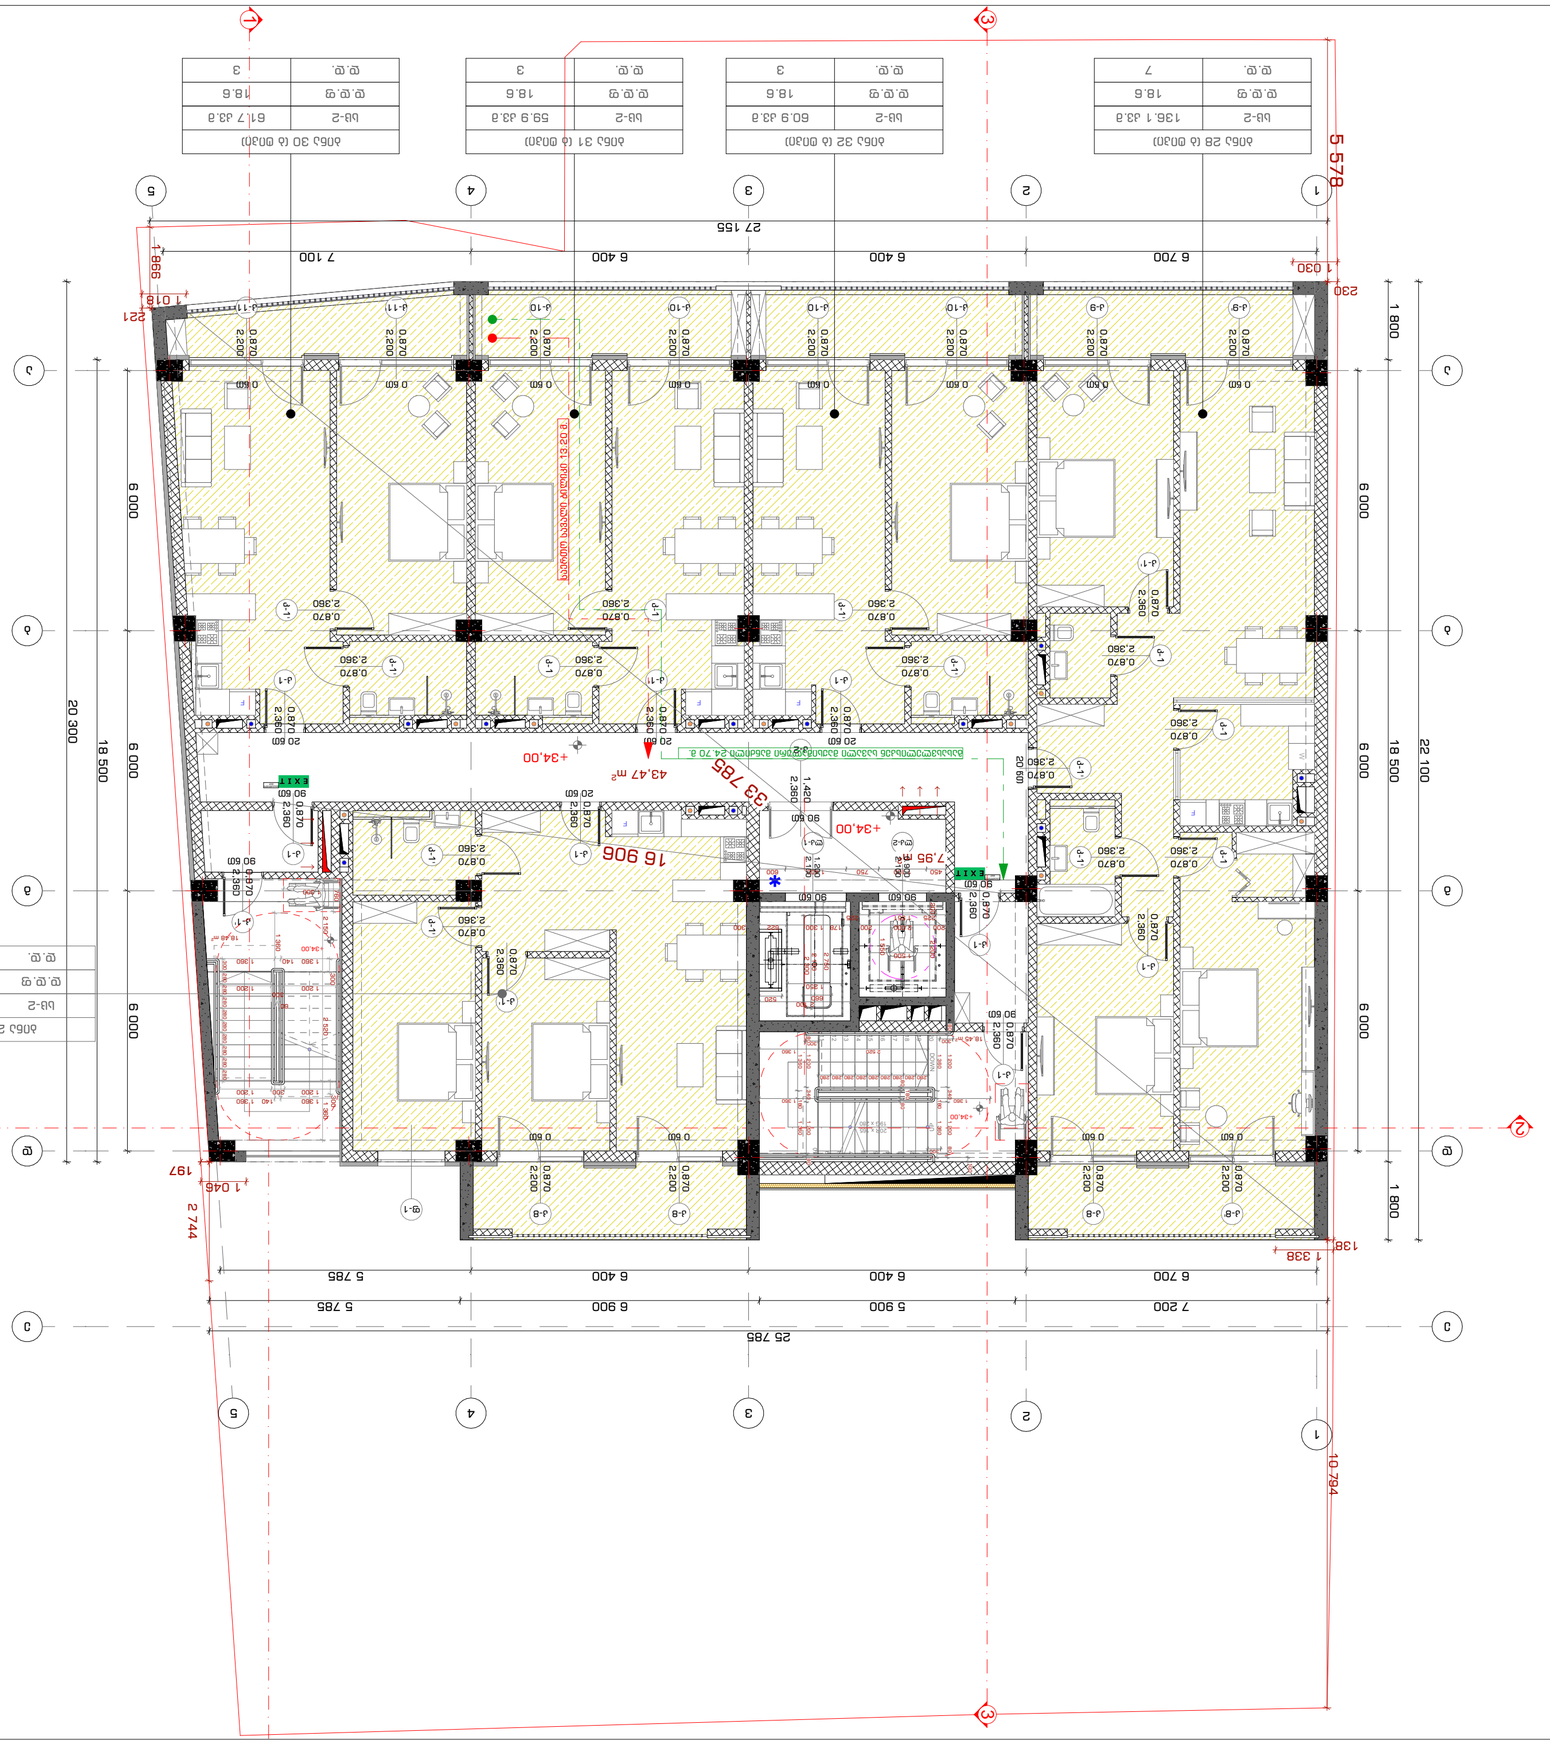












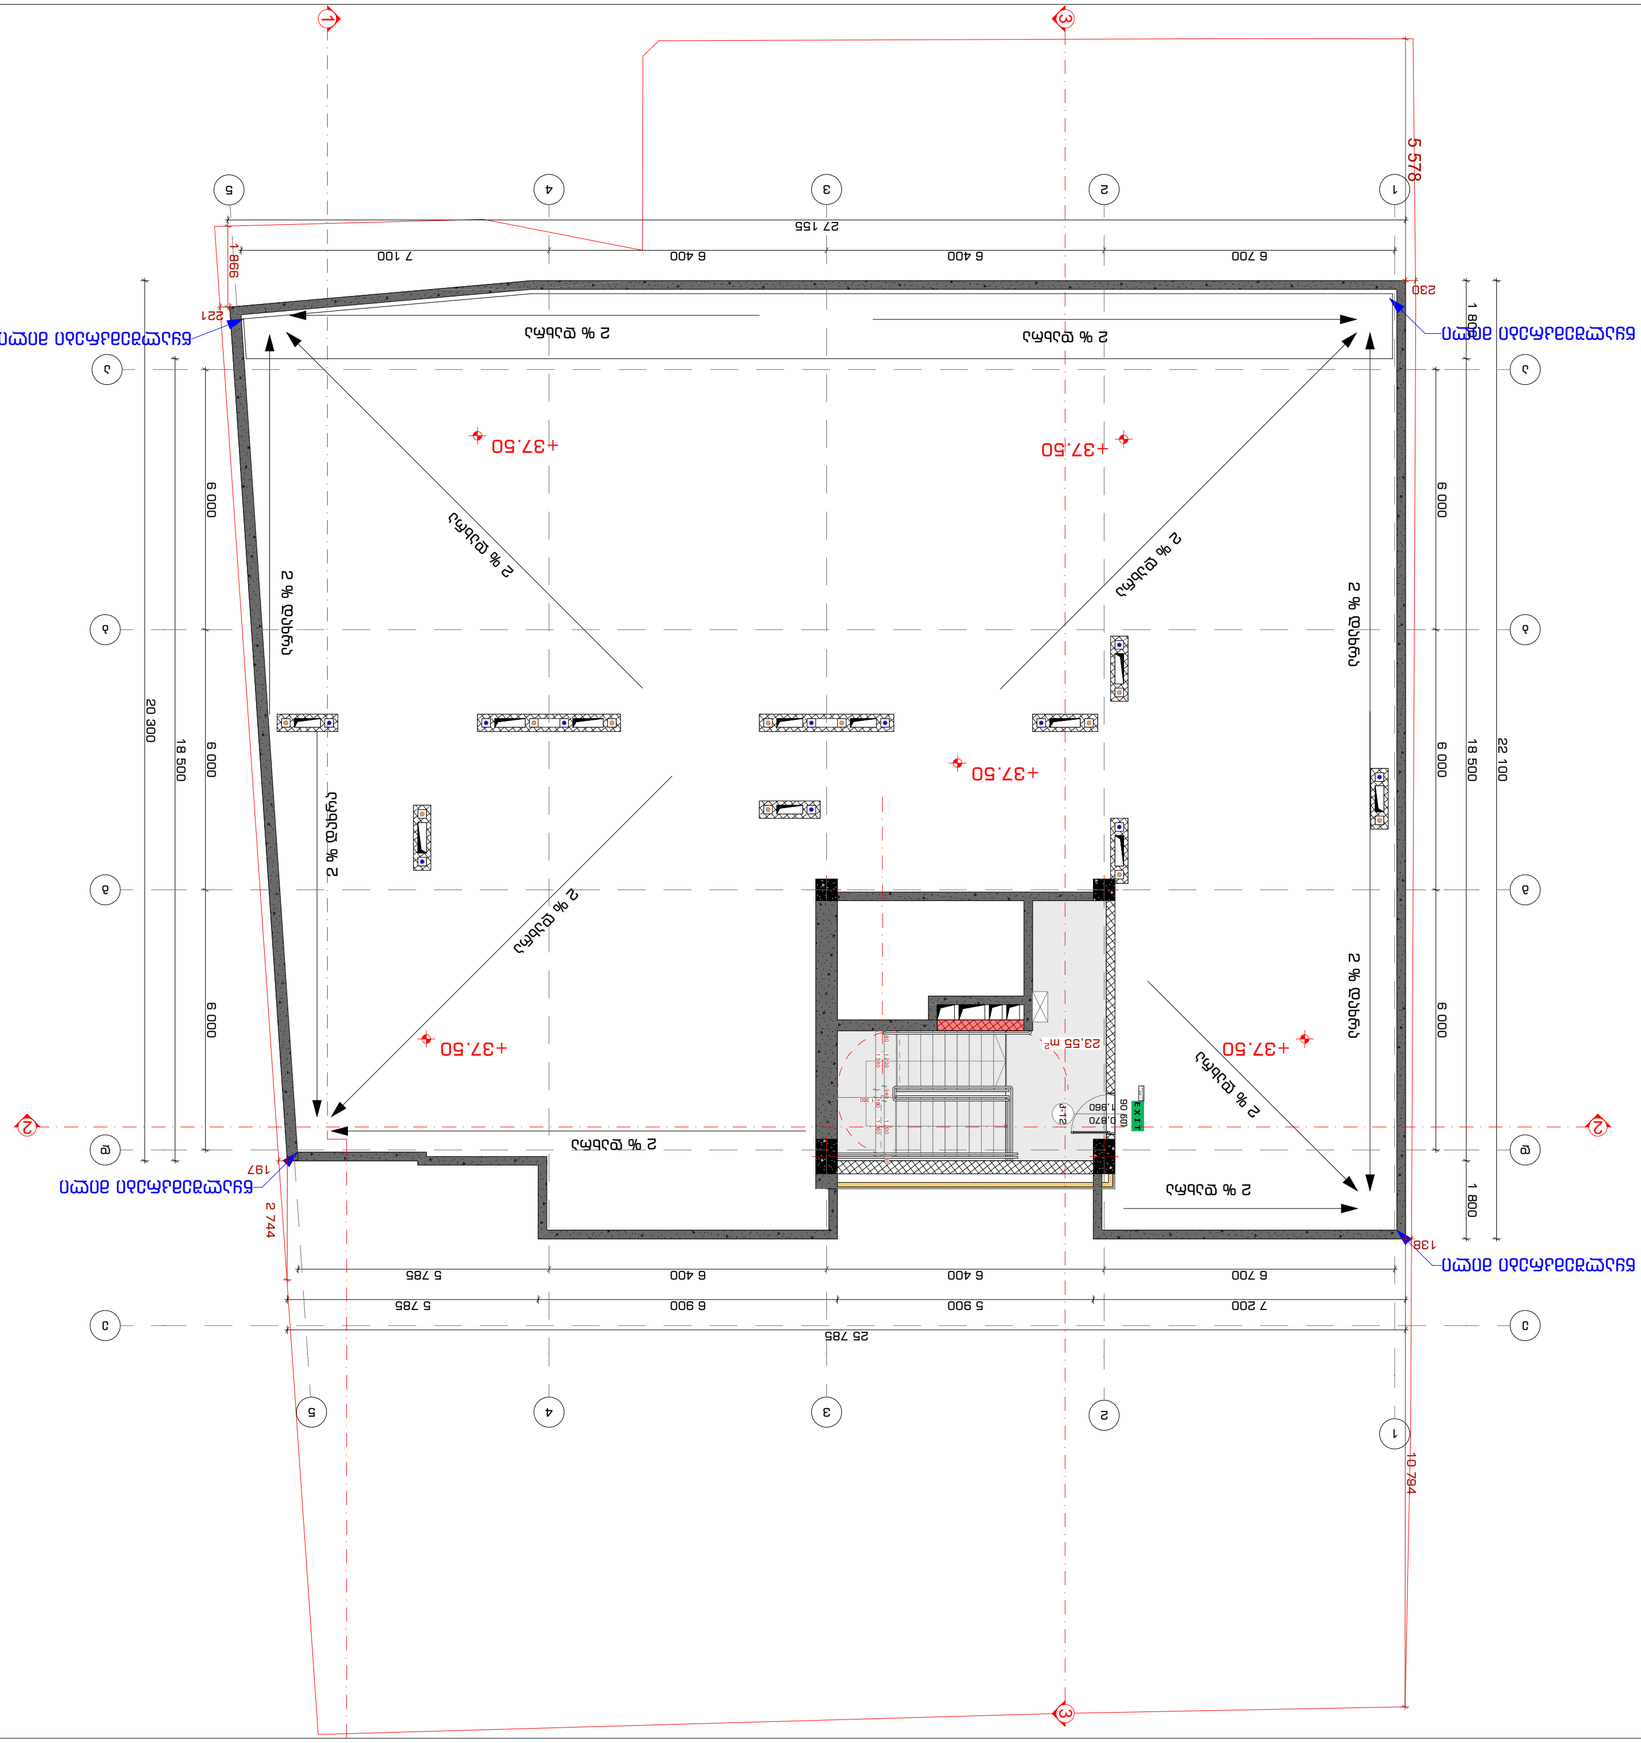

2023 წ

ნახაზის № INDEX	ფურც. რაოდ. Pages
ა-ა-30	
ნახაზის Drawing Scale	1:100
	A2

ნახაზის დასახელება
ბინათმშენებლობის ობიექტის გენერალური გეგმა
Name of Drawing
+37.50 ნიშნულის ადგილმდებარეობა ზღვის დონიდან
ბინათმშენებლობის ობიექტის გენერალური გეგმა

ავტორის ინდივიდუალური ნომერი, ბაკურ ქარ.ნ. #3
(ნებართვა: 01.14.04.029.0299)
Expiration:

მისამართი:
Address

ობიექტის ადგილმდებარეობა
ქ. თბილისი, ისანი-სამგორის რაიონი,
ბინათმშენებლობის ობიექტი
Job Title

პროექტის ხელმძღვანელი
Project Manager

ტექნიკური ზედამხედველობა Supervision	ტ. ბერიძე T. Beridze	
არქიტექტურული ნაწილის მთავარი არქიტექტორი Chief Architect	ნ. ბერიძე N. Beridze	
პროექტის ხელმძღვანელი Project Manager	ნ. ბერიძე N. Beridze	

პროექტის ეტაპი
Comments

პროექტის სტადია Drawing Status	მშპ, ნახ. № Date



შენიშვნა:
Notes:

1. ნახაზზე ასახული ყველა ზომა მოცემულია მილიმეტრებში, გარდა ცალკე აღნიშნული შემთხვევებისა.
2. ქანობის მიმართულება ნახაზზე ისრით არის მითითებული.
3. ნახაზზე ასახული ყველა ზომა და ნიშნული უნდა შემოწმდეს ადგილზე სამშენებლო სამუშაოების დაწყებამდე. ნებისმიერი შეუსაბამობის შემთხვევაში დაუყოვნებლივ უნდა ეცნობოს ავტორი ზედამხედველი.

ნახაზის ტიპი
Drawing title

ბინათმშენებლობის ობიექტის +37.50 ნიშნულის გენერალური გეგმა
ბინათმშენებლობის ობიექტის ადგილმდებარეობა ზღვის დონიდან +37.50 ნიშნულზე
ობიექტის გენერალური გეგმა

STUDIO9
Architectural Design
www.studio9.ge

პროექტის დასახელება
Company name

შ.პ.ს. "სმენდლის 9"

ქ.თბილისი, სმენდლის ქ. #30
ნაკვეთის საკად. კოდი

პროექტის დასახელება
Job. Title

მრავალფუნქციური კომპლექსის მშენებლობის. კომპლექსის საპროექტო-სამშენებლო.

მშენებლობის:
Address

ქალაქი თბილისი, ბაგებიძის ქუჩა #3
ნაკვ#: 01.14.04.029.0381

პასპორტის #:
Explorer

შენიშვნა:
Notes:


პროექტის ავტორი/ხელმძღვანელი ინჟინერი

ავტორი/ხელმძღვანელი
Author

ხელმოწერა

პროექტის ავტორები
performers

არქიტექტორი	ნ.ბაბალაშვილი	
არქიტექტორი	ნ.ბაბალაშვილი	
არქიტექტორი	ნ.ბაბალაშვილი	

ნახაზის დასახელება
Drawing title

ხედები ბაგებიძის ქუჩიდან და ბაგებიძის ქუჩა

ინდექსი INDEX	ფურცლების რაოდენობა Pages	ფორმატი Format
ა-ხ-31		A2
მასშტაბი Drawing Scale	1:200	

2023 წ

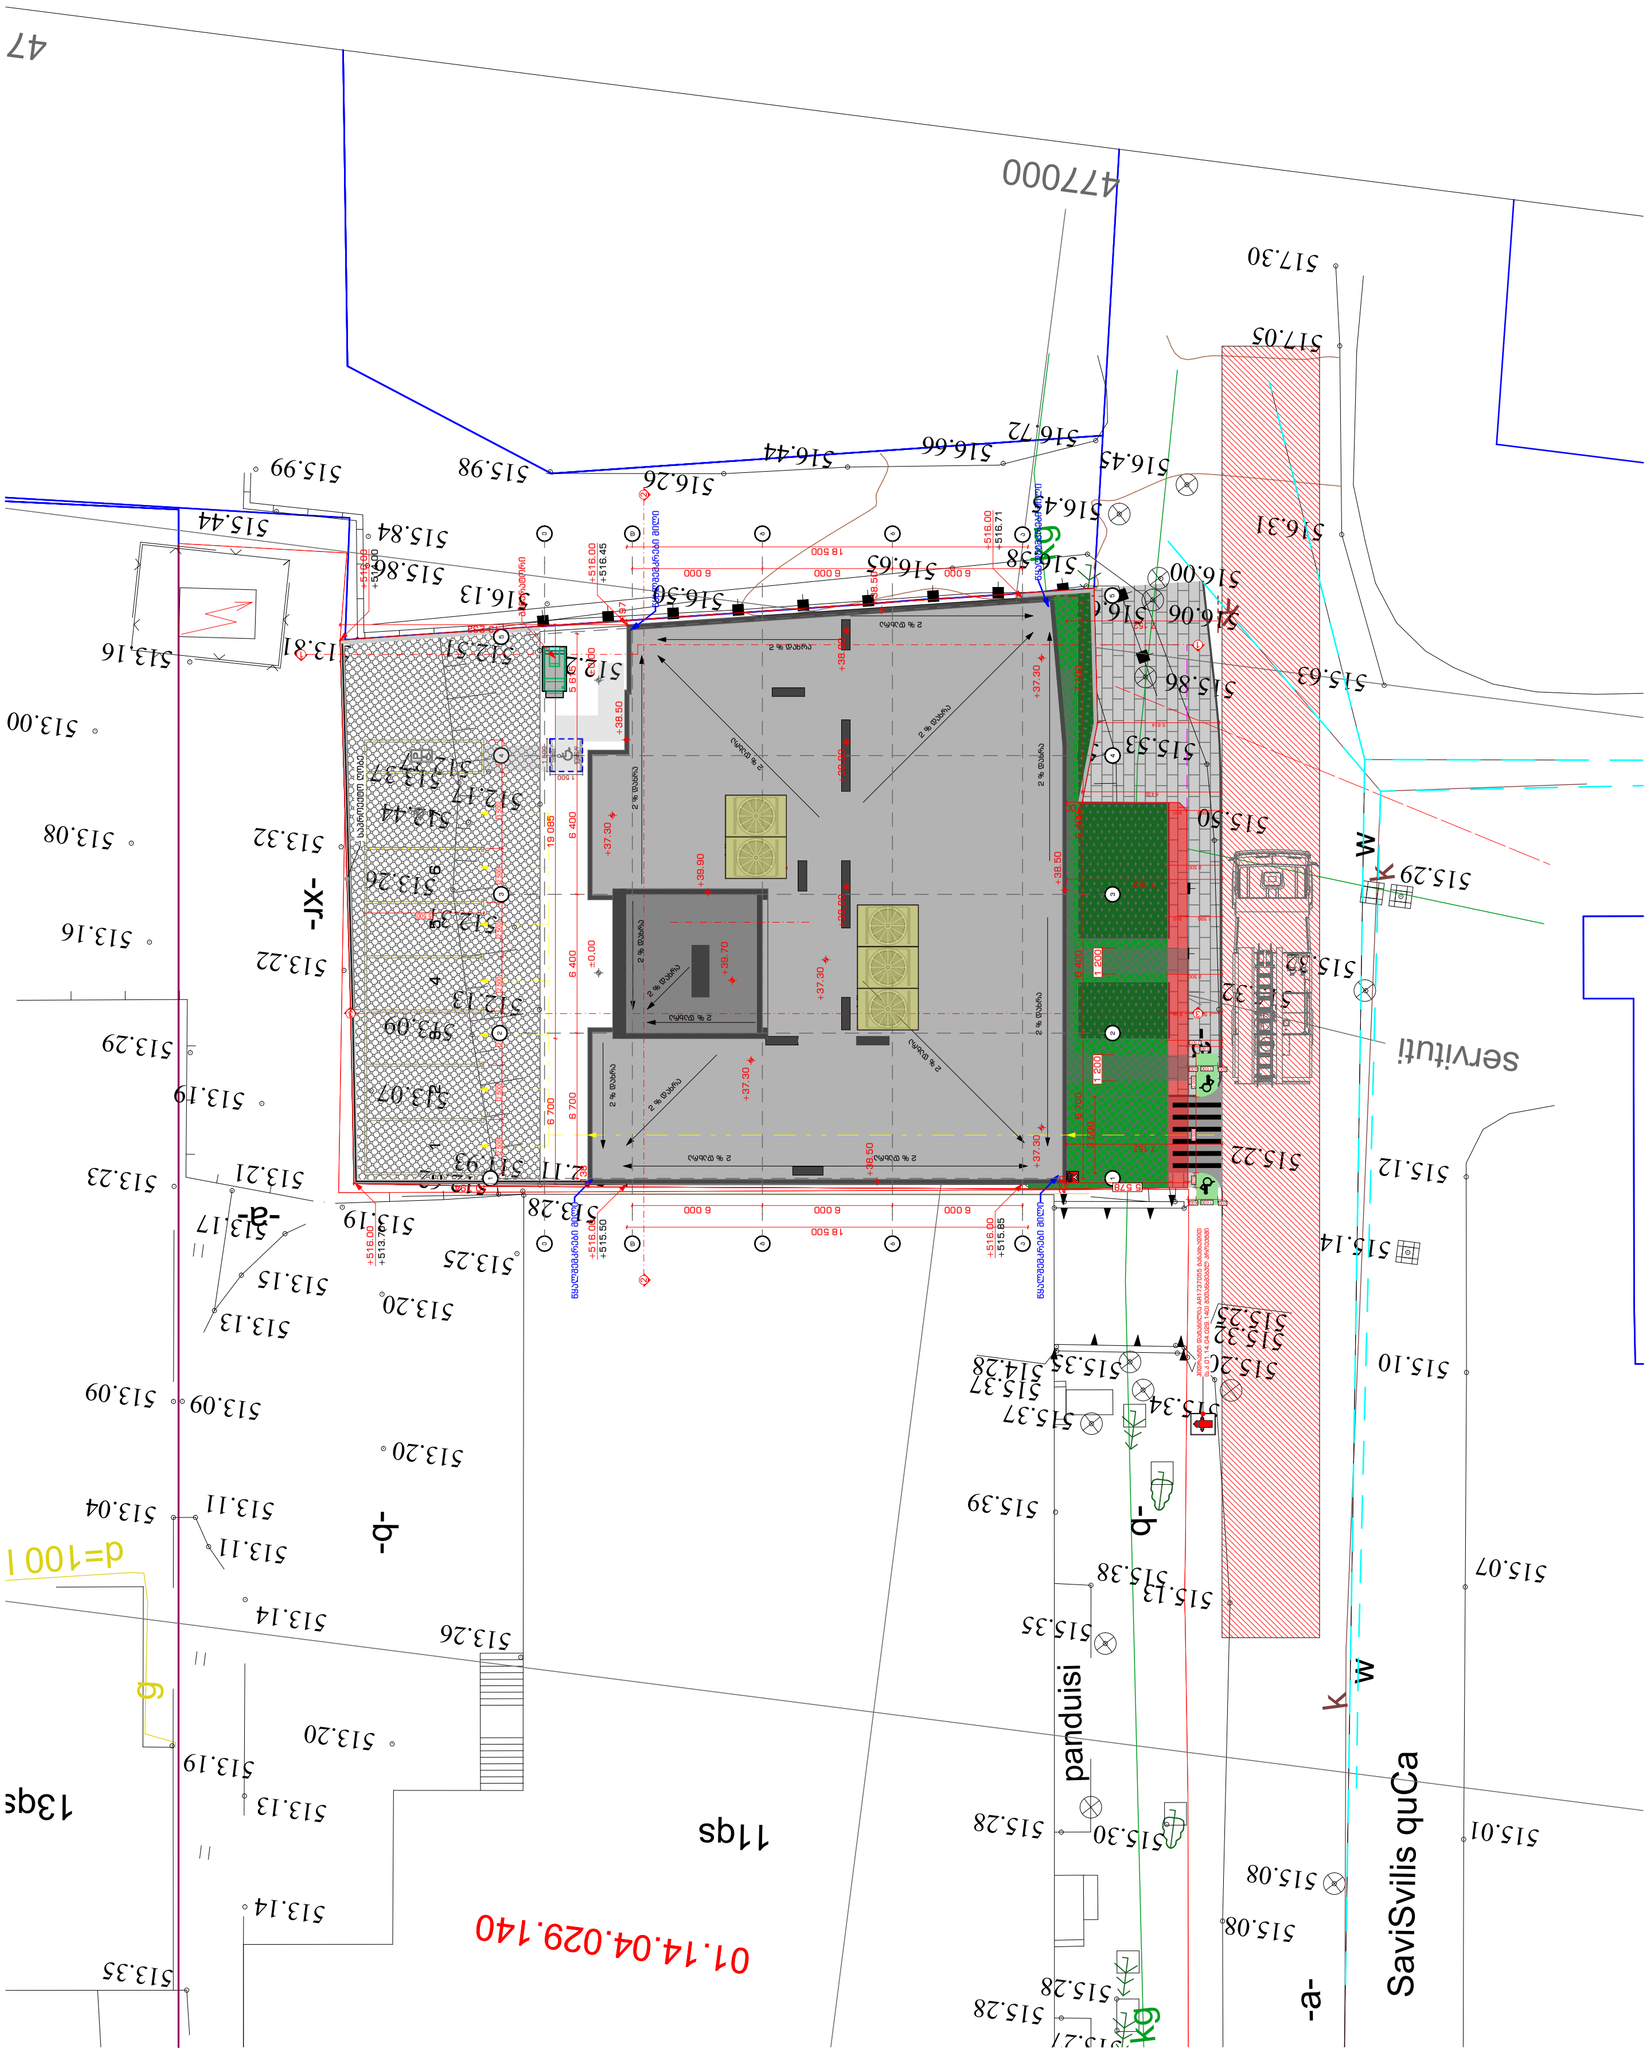
47
47000
517.30
517.05
516.72
516.66
516.44
516.26
515.98
515.99
516.45
516.31
516.00
515.84
515.44
516.13
516.50
516.63
516.58
516.06
515.86
515.63
515.53
515.50
515.29
513.81
513.16
512.51
512
513.00
513.08
513.32
513.26
513.16
513.22
513.29
513.19
513.23
513.21
513.17
513.09
513.04
513.11
513.14
513.26
513.20
513.19
513.13
513.35
513.25
513.20
513.15
513.28
515.22
515.12
515.14
515.10
515.07
515.01
515.08
515.28
515.30
515.39
515.38
515.35
515.37
515.34
515.28
515.33
515.32
515.37
515.53
515.50
515.37
515.32
515.29
515.22
515.14
515.10
515.07
515.01
515.08
515.28
515.28
515.27
-xr-
-a-
-b-
-b-
-a-
-a-
panduisi
SaviSvilis quCa
servituti
01.14.04.029.140
d=100 l
g
g
K
K
W
W
W
W
6 000
18 500
6 000
6 000
6 000
18 500
6 000
6 000
6 000

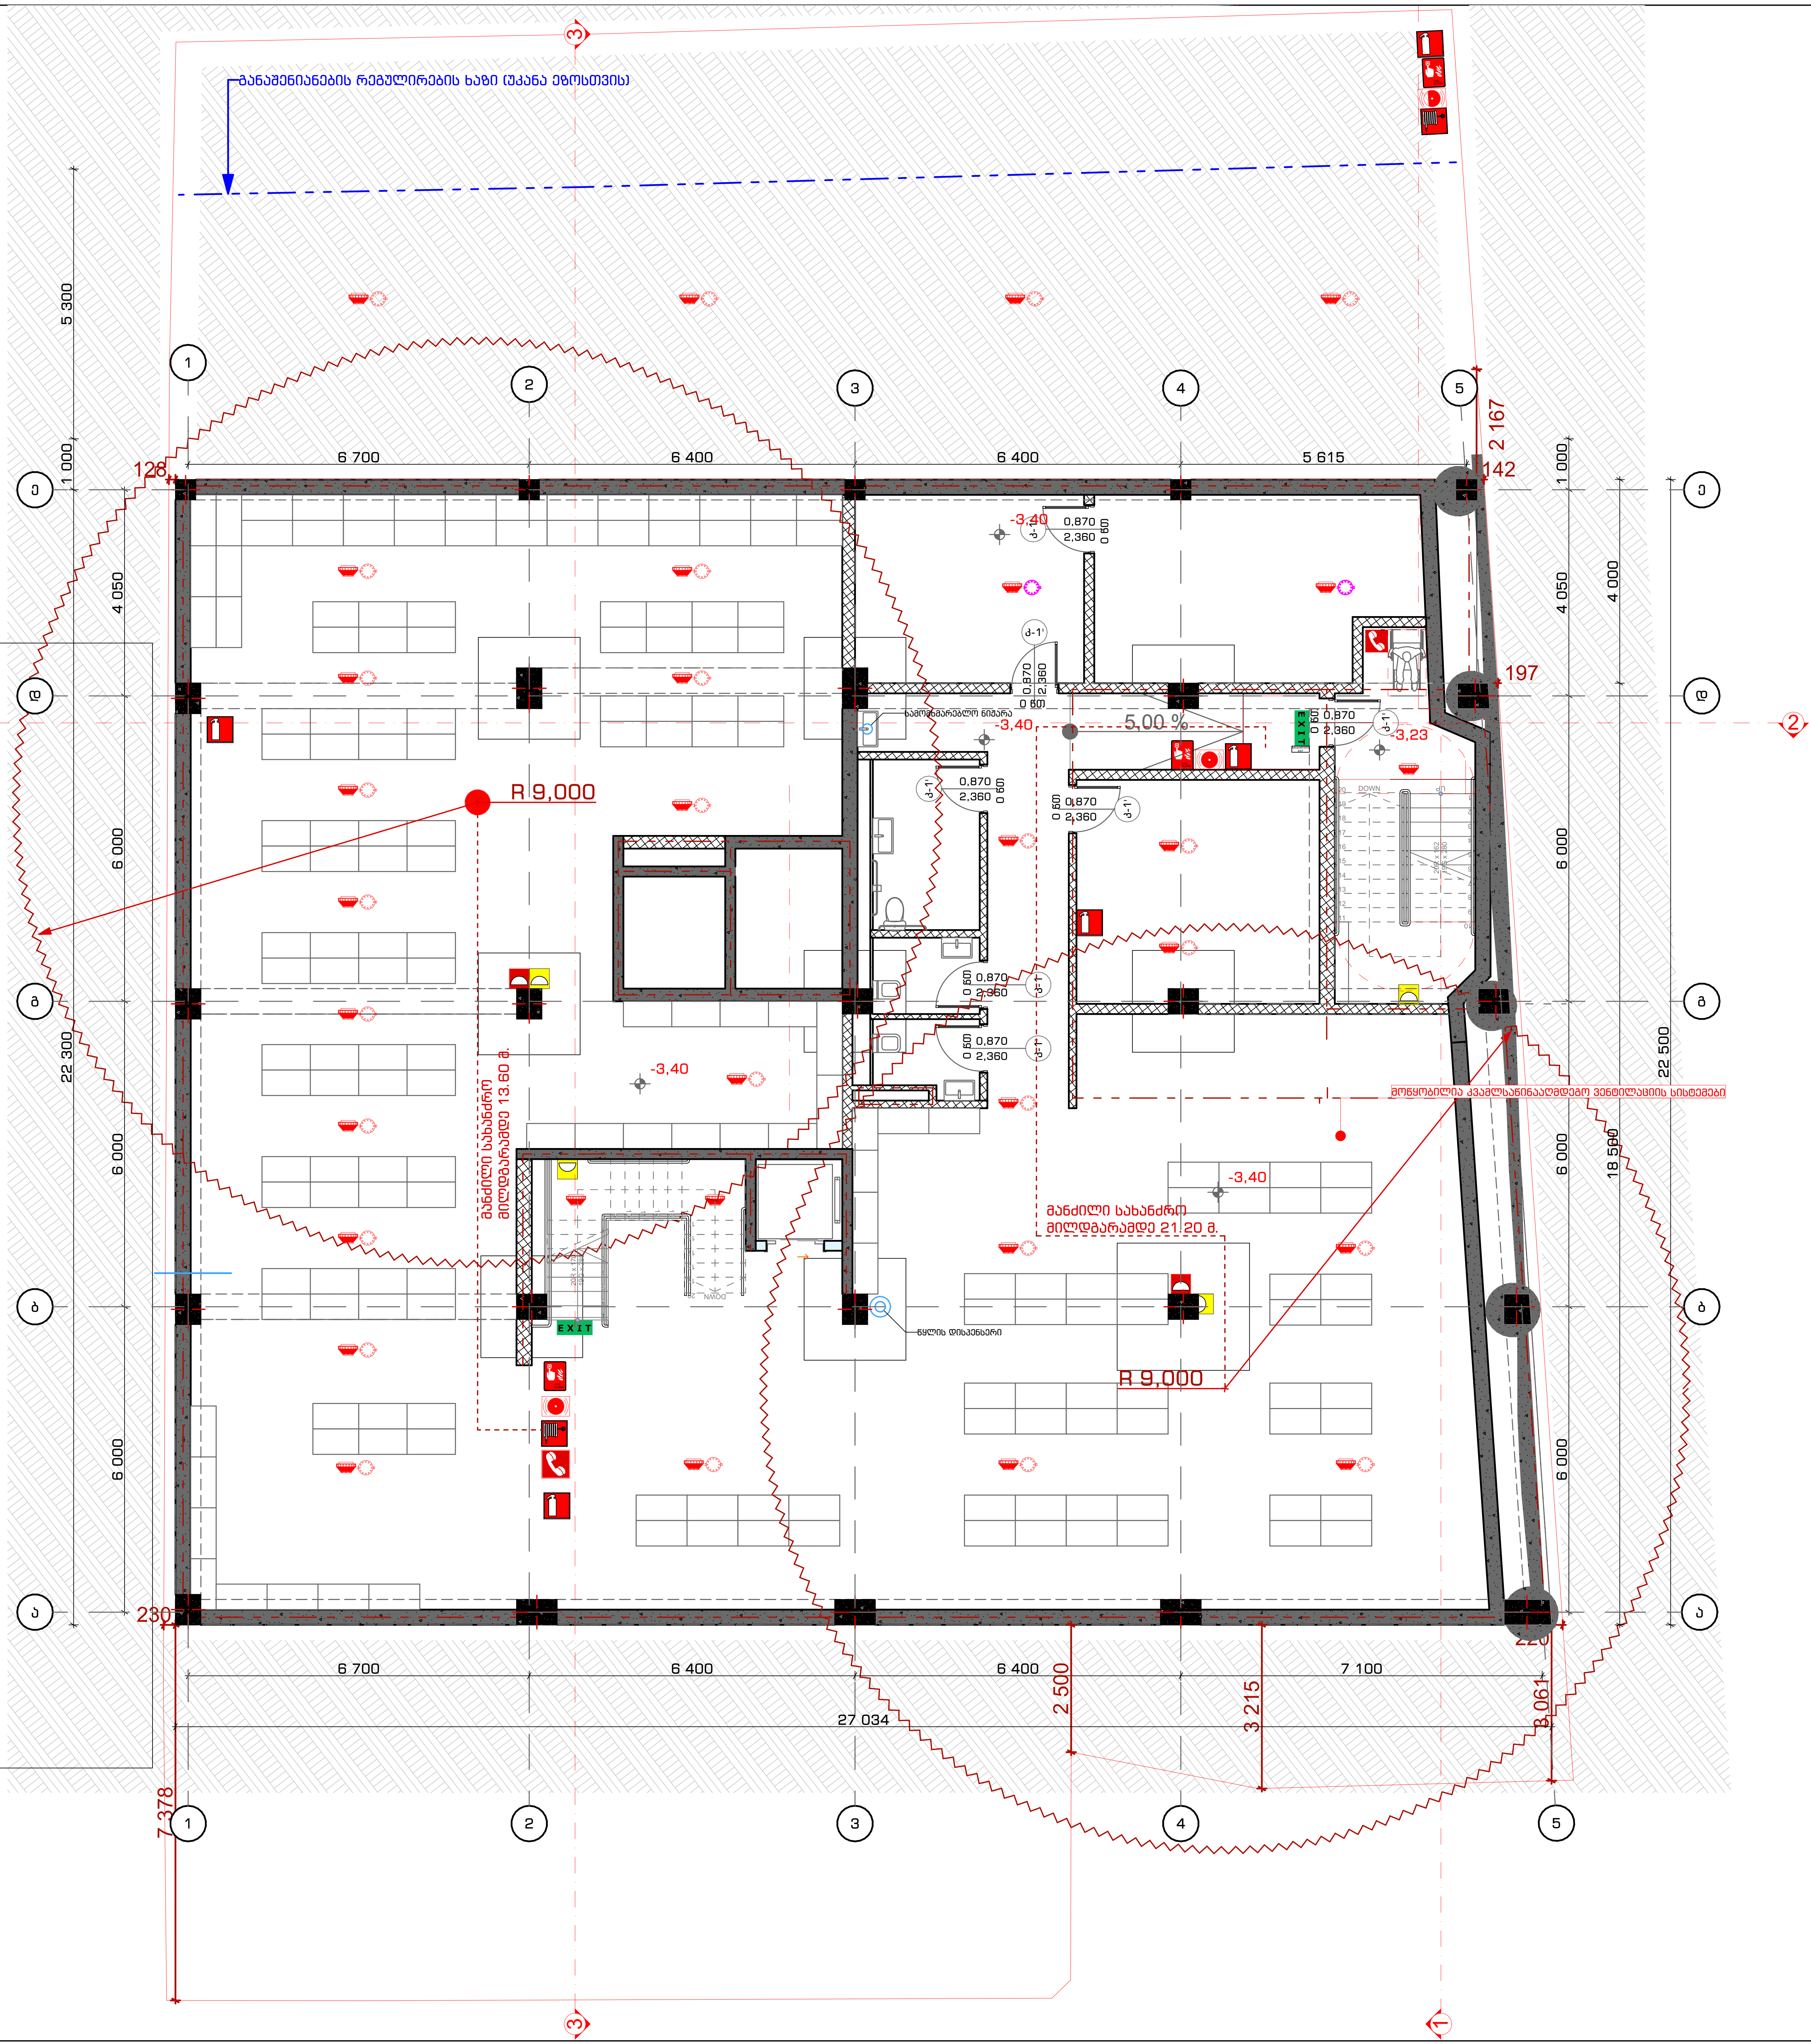

საპროექტო ორგანიზაცია
Company name

შ.პ.ს. "სტუდია 9"
ლუბლიანას ქ. #30
თბილისი
საქართველო

პროექტის დასახელება
Job Title

მრავალფუნქციური კომპლექსი. კომერციული-საოფისე, საცხოვრებელი

მისამართი:
Address

ქალაქი თბილისი, შავიშვილის ქუჩა #3 (ნაკვ: 01.14.04.029.039)

ექსპლიკაცია:
Explication:

პირობითი ნიშნები:

შენიშვნა:
Notes:

1. ნახაზზე ზომები მოცემულია მილიმეტრებში.
2. ექსპლოატაციაში მიღებამდე პროექტში შესაძლებელია განხორციელდეს ცვლილებები.
3. ნახაზის ყველა ცვლილება მშენებლობის პროცესში შეთანხმებული უნდა იყოს პროექტის ავტორთან.

არქიტექტურული ნაწილი

პროექტის სტატუსი Drawing Status	შეს. თარიღი Date
სტადია პროექტი	

შემსრულებლები
performers

თანამდებობა	სახელი.გვარი	ხელმოწერა
დირექტორი	თ. ხაჭომია	
მთავარი არქიტექტორი	მ.ჩხაიძე	
პრ. ავტორი	მ.ჩხაიძე	
არქიტექტორი	ჯ.მაისურაძე	

ნახაზის დასახელება
Drawing title

-I სართული -3.30 ნიშნულზე ხანძარსაწინააღმდეგო სისტემების გეგმა

ინდექსი № INDEX	ფურც. რაოდ. PAGES	ფურცლის ზომა
ა-გ-32		A2

მასშტაბი
Drawing Scale
1:100

2022 წ

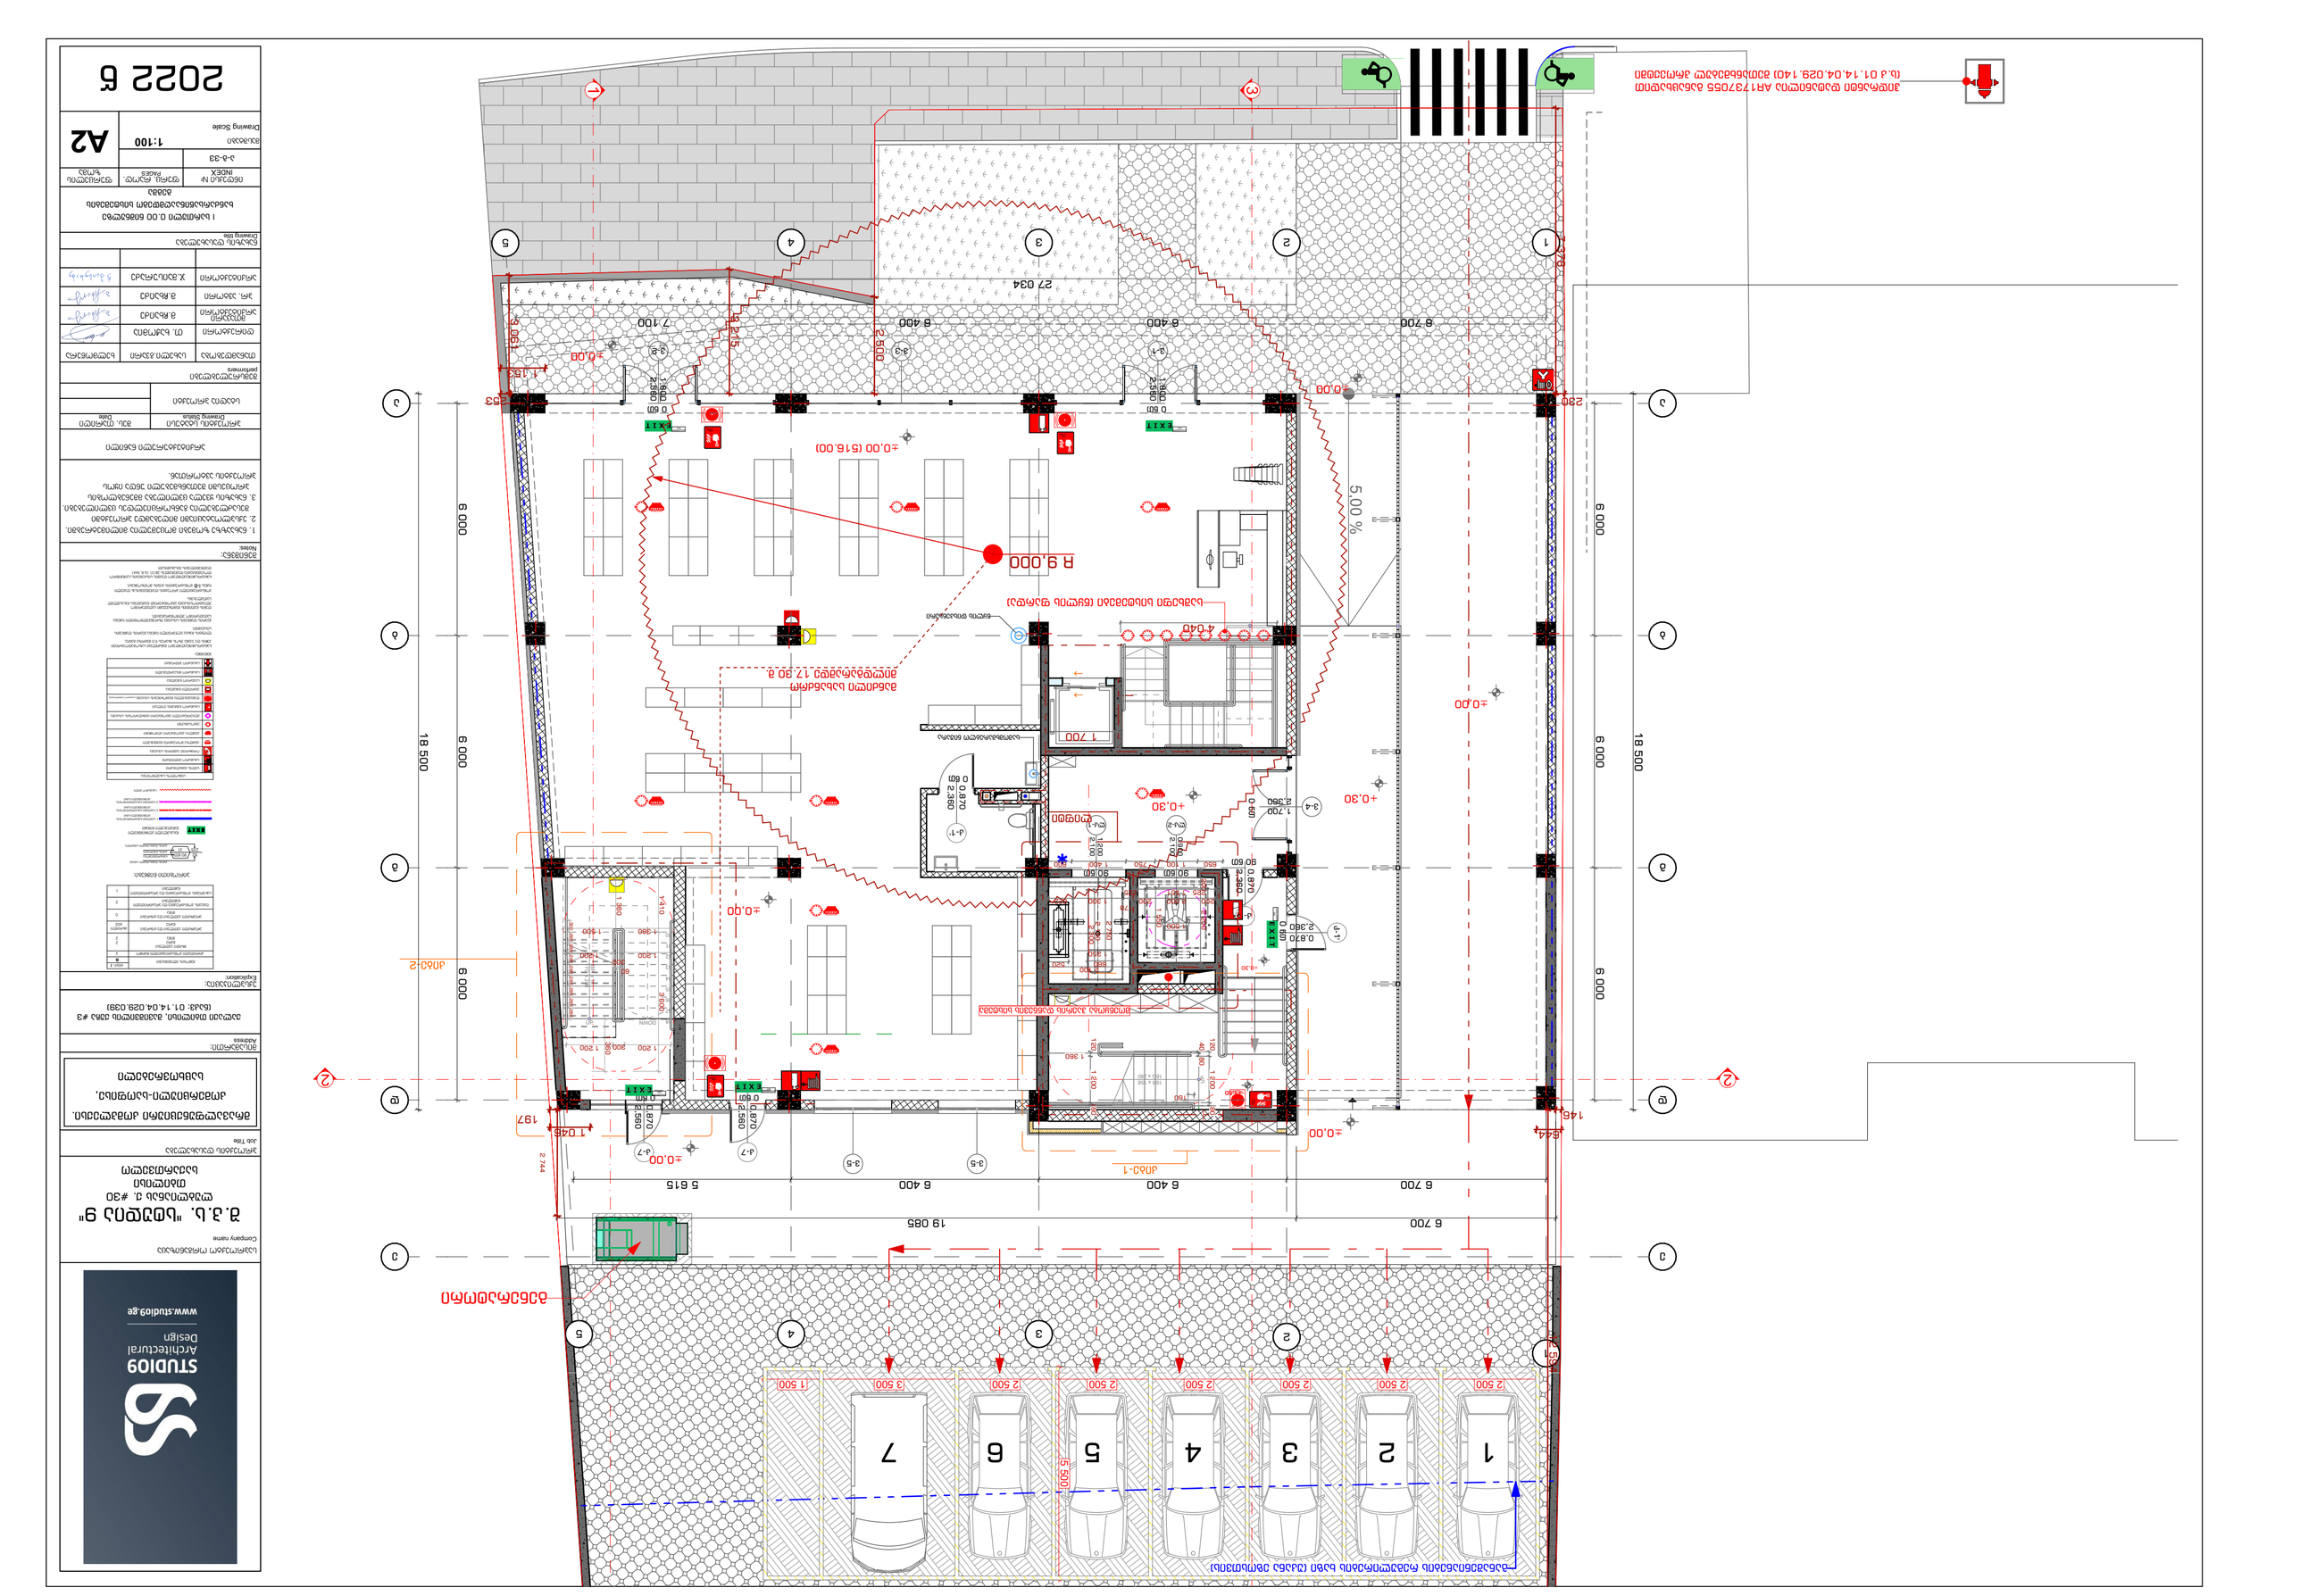
2022 6
A2
1:100
Drawing Scale
3-3-33
INDEX
Pages
Drawing title
Addres
Explication:
Notes:
Job Title
Company name
Drawing Status
Date
Author
Checked
Approved
Drawing No.
Scale
Pages
INDEX
Explication:
Addres

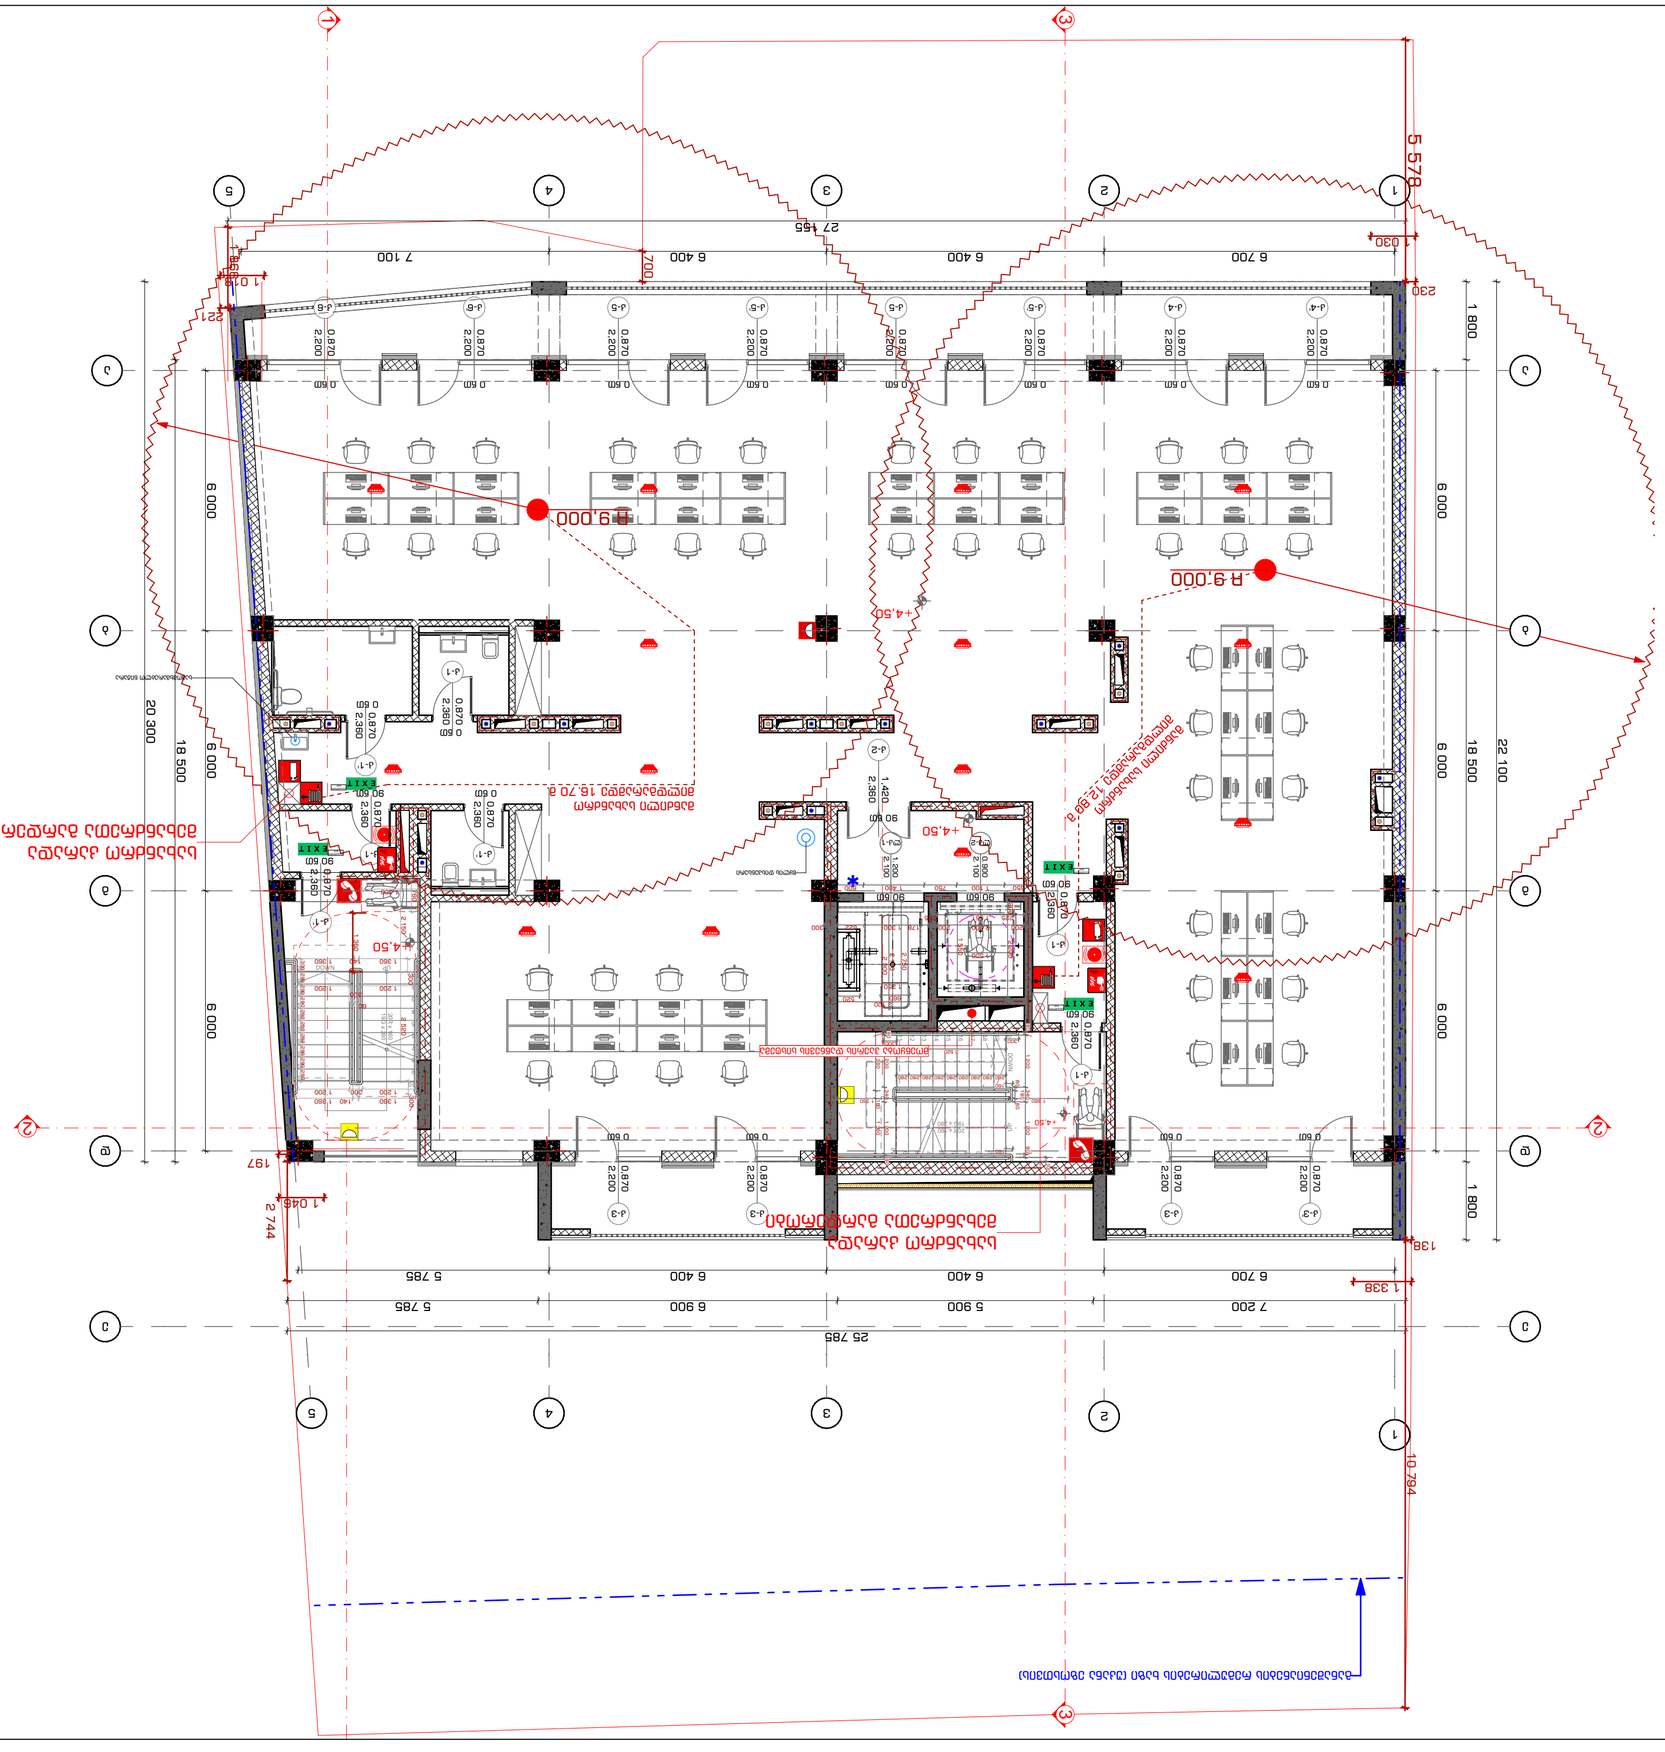
R 9.000
+4.50
+4.50
+4.50

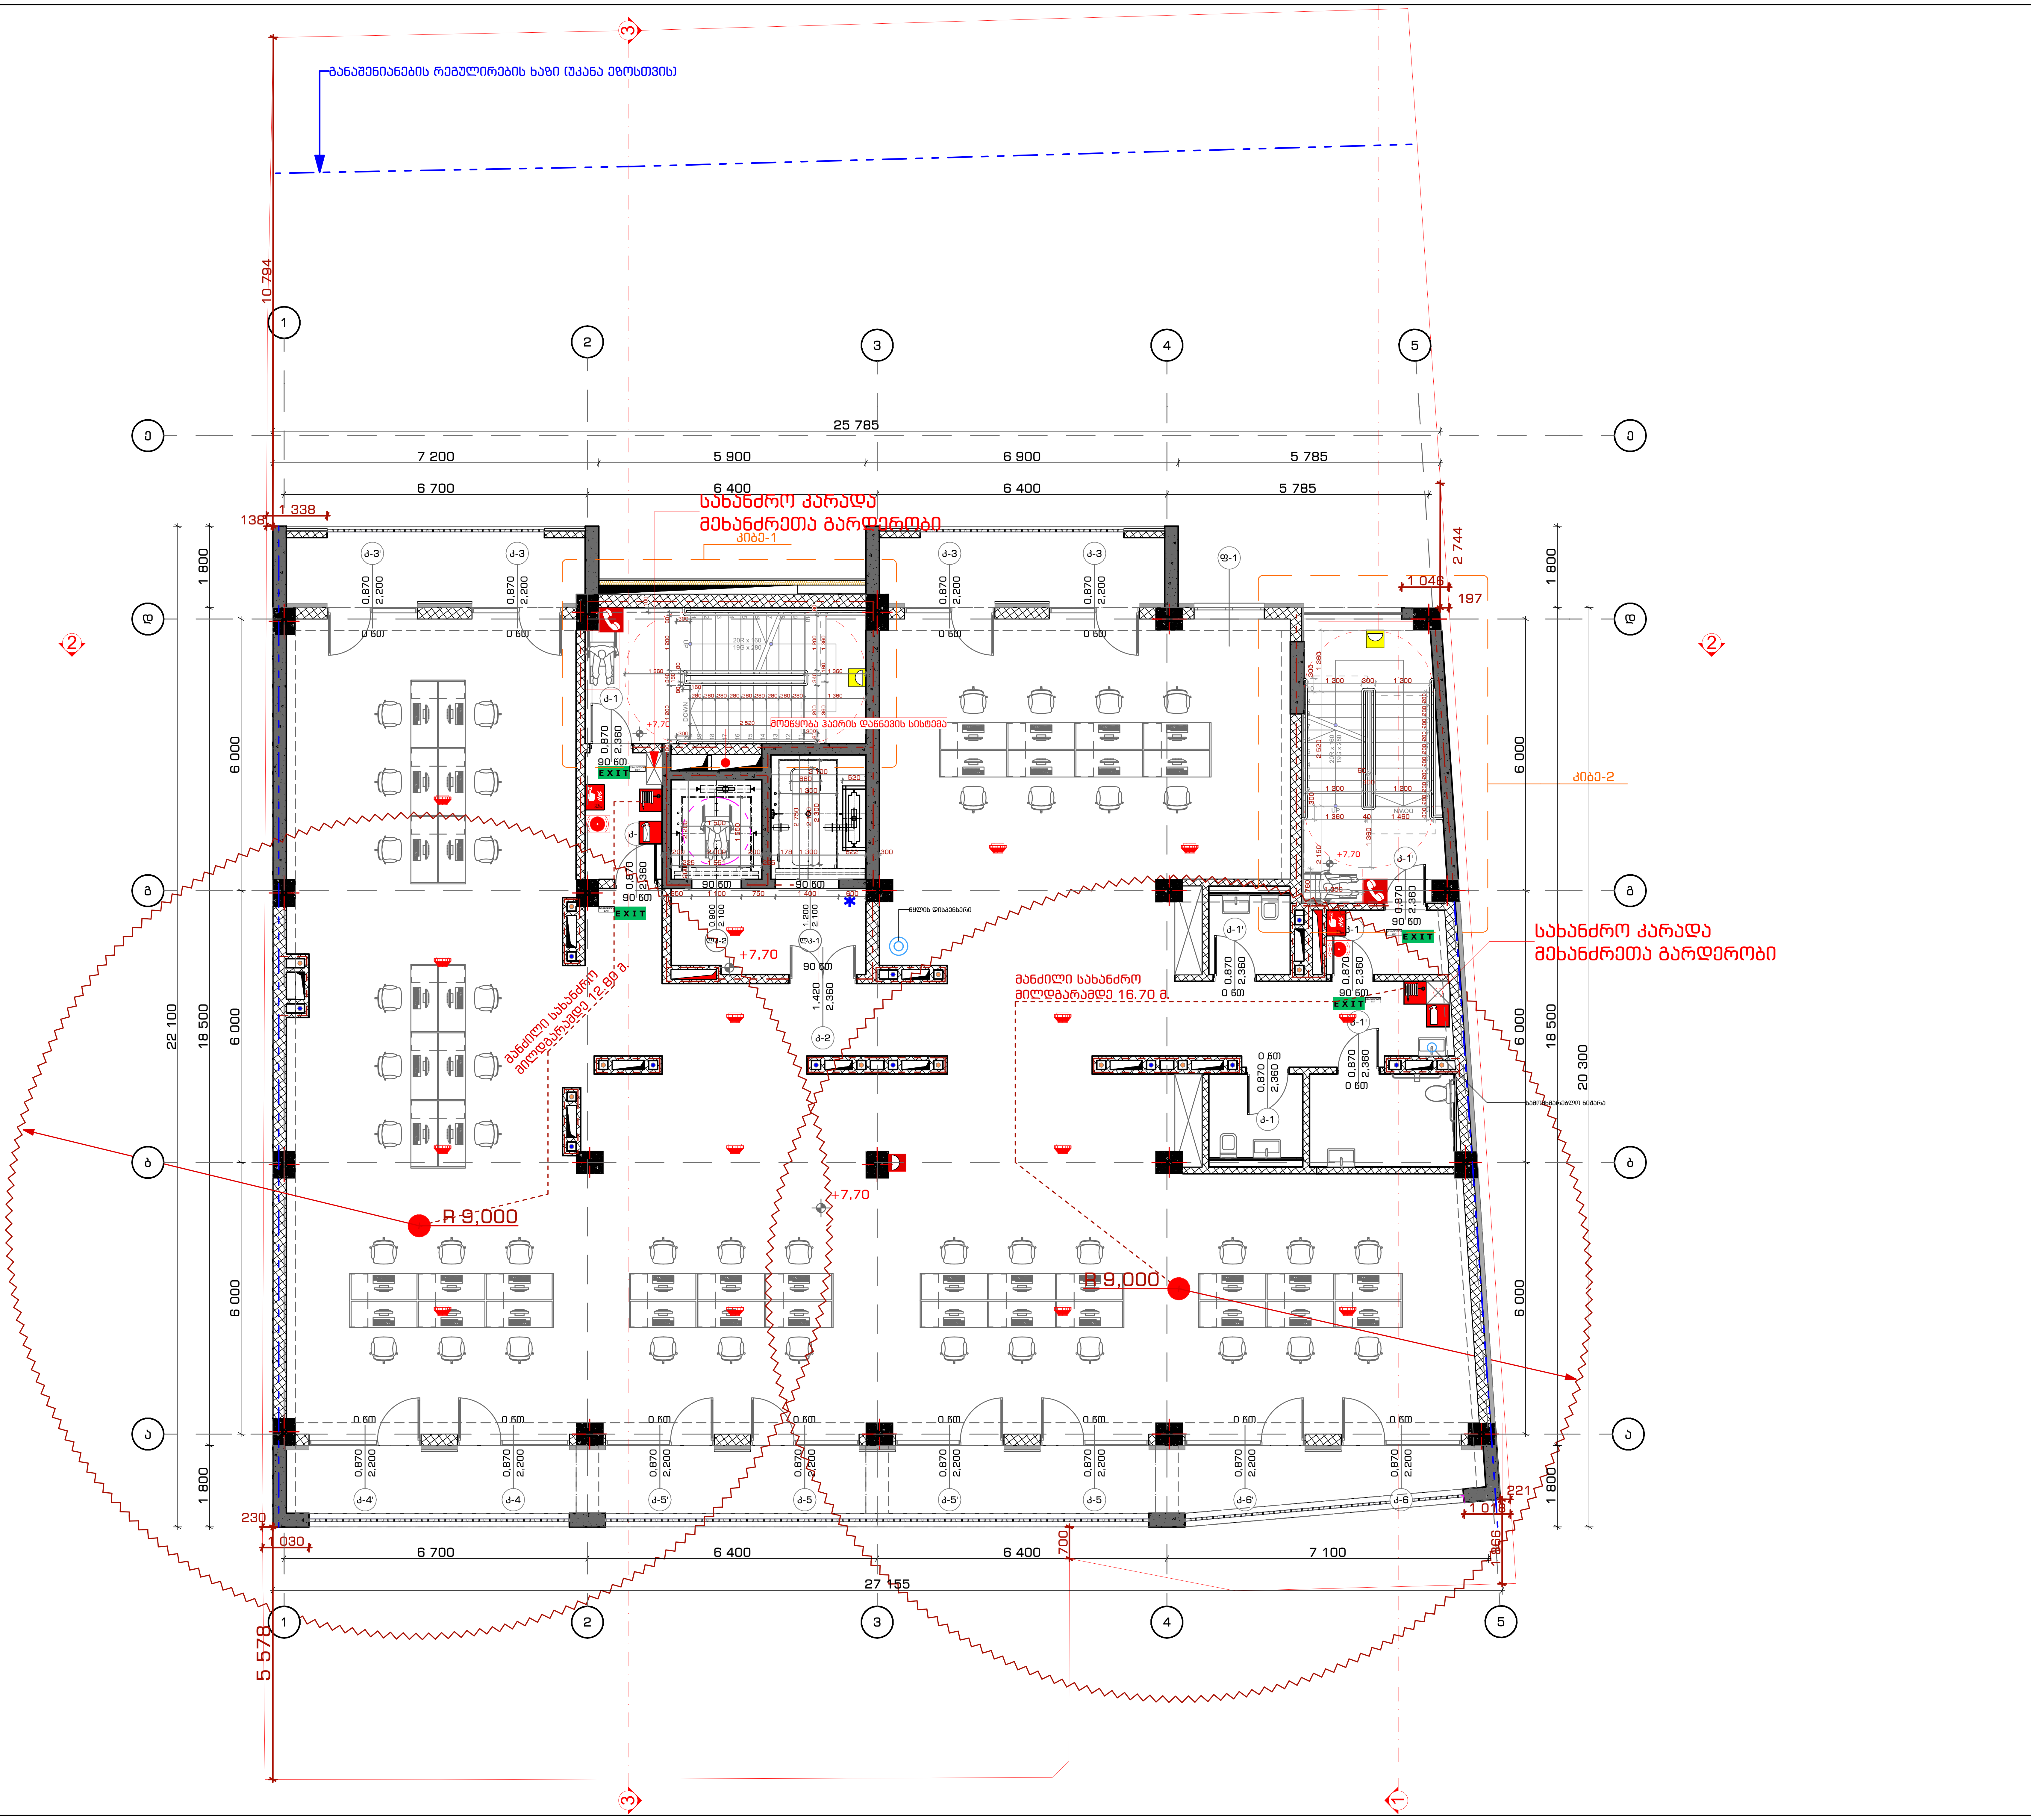

STUDIO9
Architectural Design
www.studio9.ge

საპროექტო ორგანიზაცია
Company name

შ.პ.ს. "სტუდია 9"
ლუბლიანას ქ. #30
თბილისი
საქართველო

პროექტის დასახელება
Job Title

მრავალფუნქციური კომპლექსი. კომერციული-საოფისე, საცხოვრებელი

მისამართი:
Address

ქალაქი თბილისი, შავიშვილის ქუჩა #3
(ნაკვ: 01.14.04.029.039)

ექსპლიკაცია:
Explication:

პირობითი ნიშნები:

EXIT

სიმბოლოს სახელწოდება

შენიშვნა:
Notes:

1. ნახაზზე ზომები მოცემულია მილიმეტრებში.
2. ექსპლოატაციაში მიღებამდე პროექტში შესაძლებელია განხორციელდეს ცვლილებები.
3. ნახაზის ყველა ცვლილება მშენებლობის პროცესში შეთანხმებული უნდა იყოს პროექტის ავტორთან.

არქიტექტურული ნაწილი

პროექტის სტატუსი Drawing Status	შეს. თარიღი Date
სტადია პროექტი	

შემსრულებლები
performers

თანამდებობა	სახელი.გვარი	ხელმოწერა
დირექტორი	თ. ხაჭომია	
მთავარი არქიტექტორი	მ.ჩხაიძე	
პრ. ავტორი	მ.ჩხაიძე	
არქიტექტორი	ჯ.მაისურაძე	

ნახაზის დასახელება
Drawing title

III სართული +7.70 ნიშნულზე ხანძარსაწინააღმდეგო სისტემების გეგმა

ინდექსი № INDEX	ფურც. რაოდ. PAGES	ფურცლის ზომა
ა-გ-35		A2

მასშტაბი
Drawing Scale
1:100

2022 წ

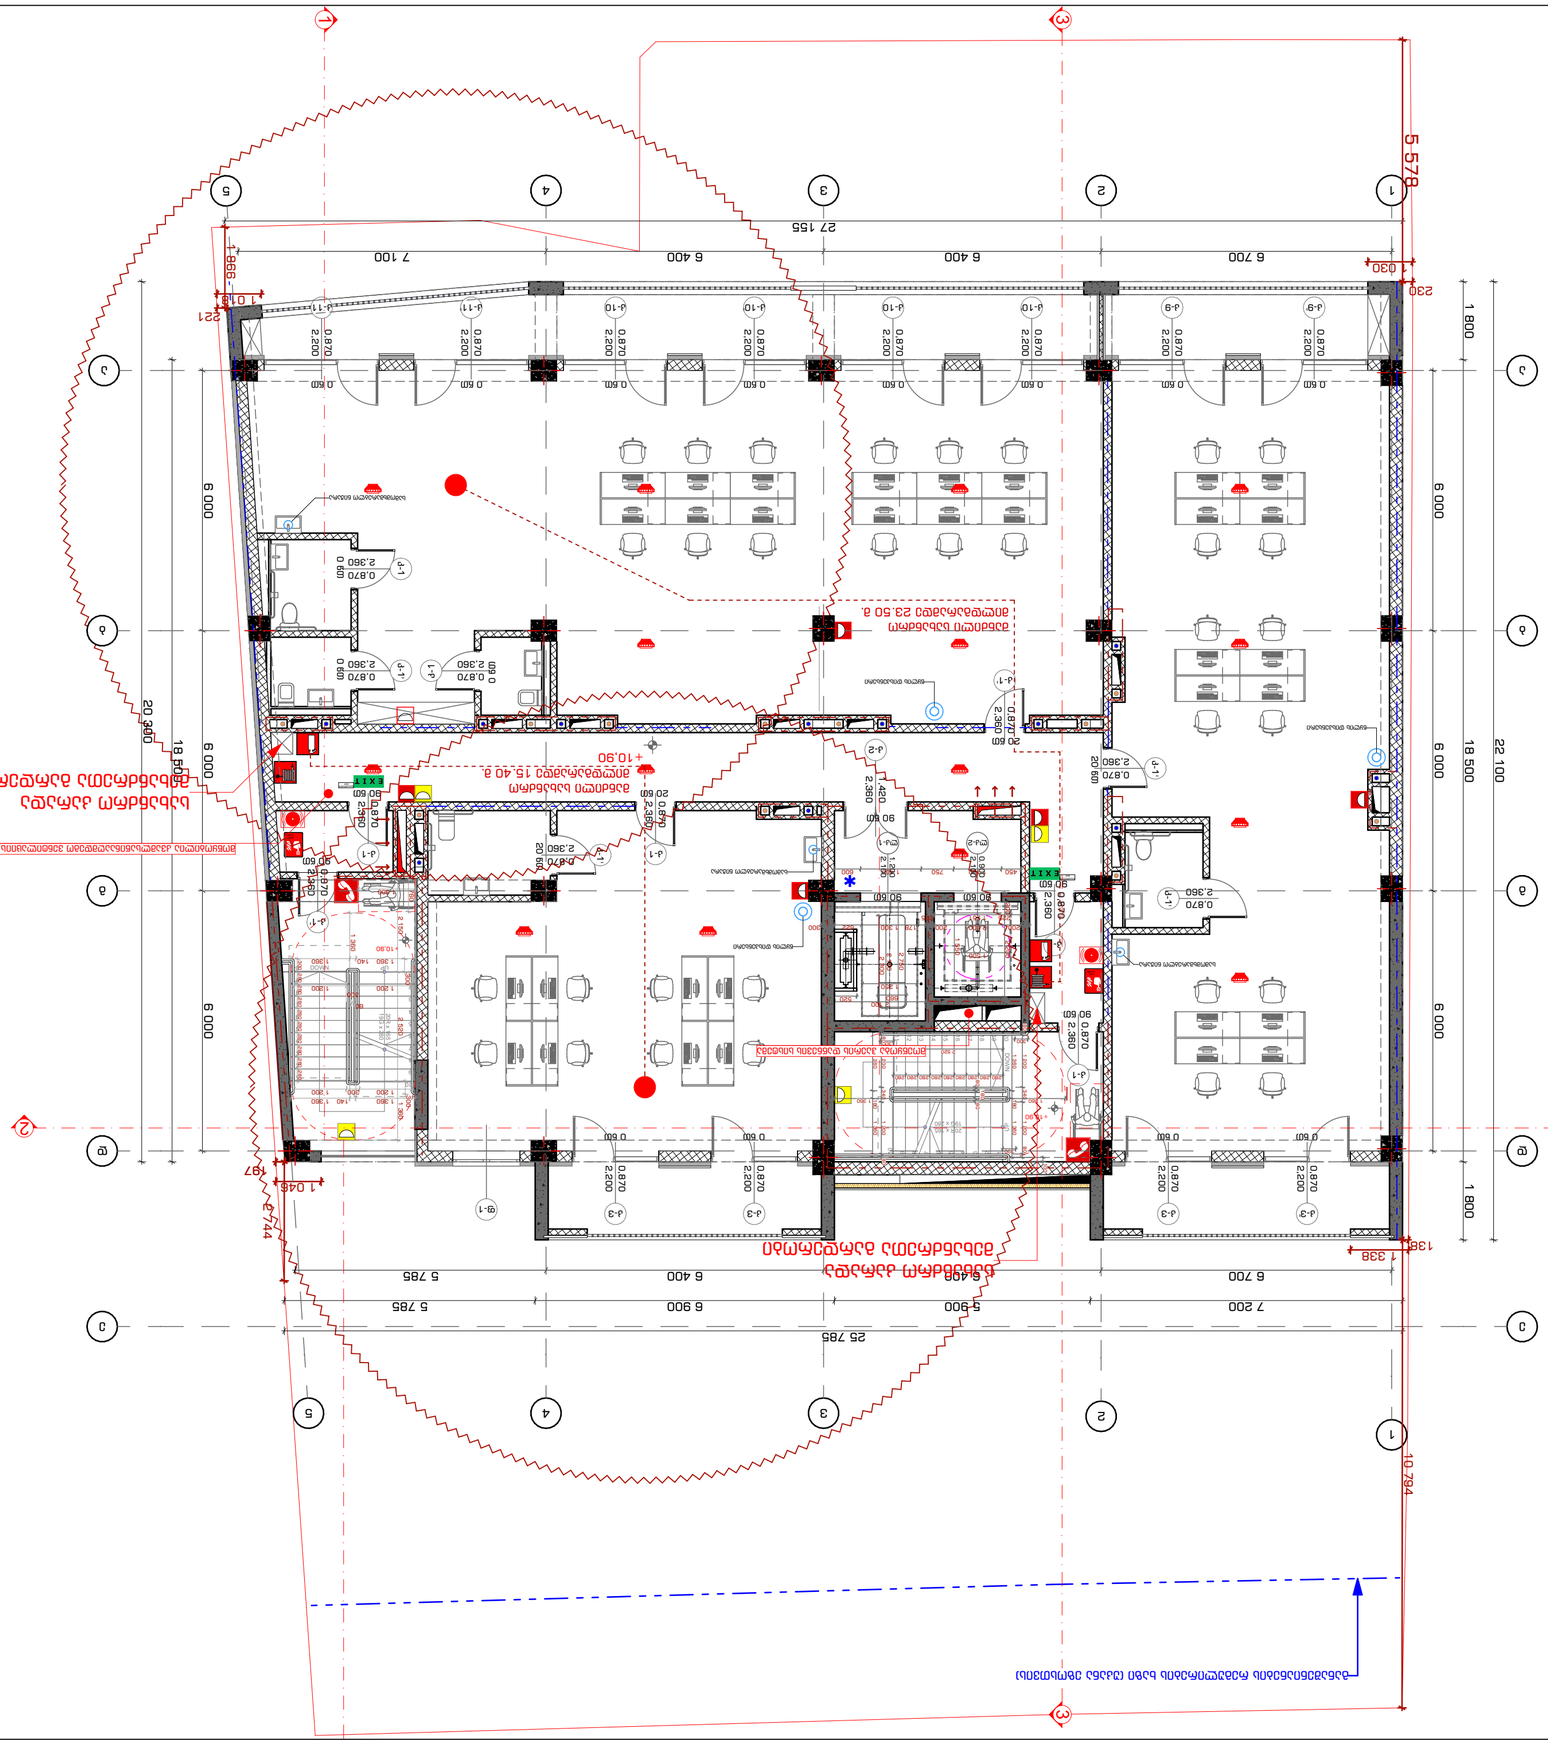
27 155
6 700
6 400
6 400
7 100
5 578
230
1 800
6 000
18 500
22 100
25 785
7 200
5 900
6 900
6 400
5 785
5 785
6 700
20 360
18 500
6 000
1 338
10 794
1 045
797
1 045
221
998
1 018
030
0.870
2.200
0.870
2.360
0.60
90.60
20.60
80.60
1.420
2.360
EXIT

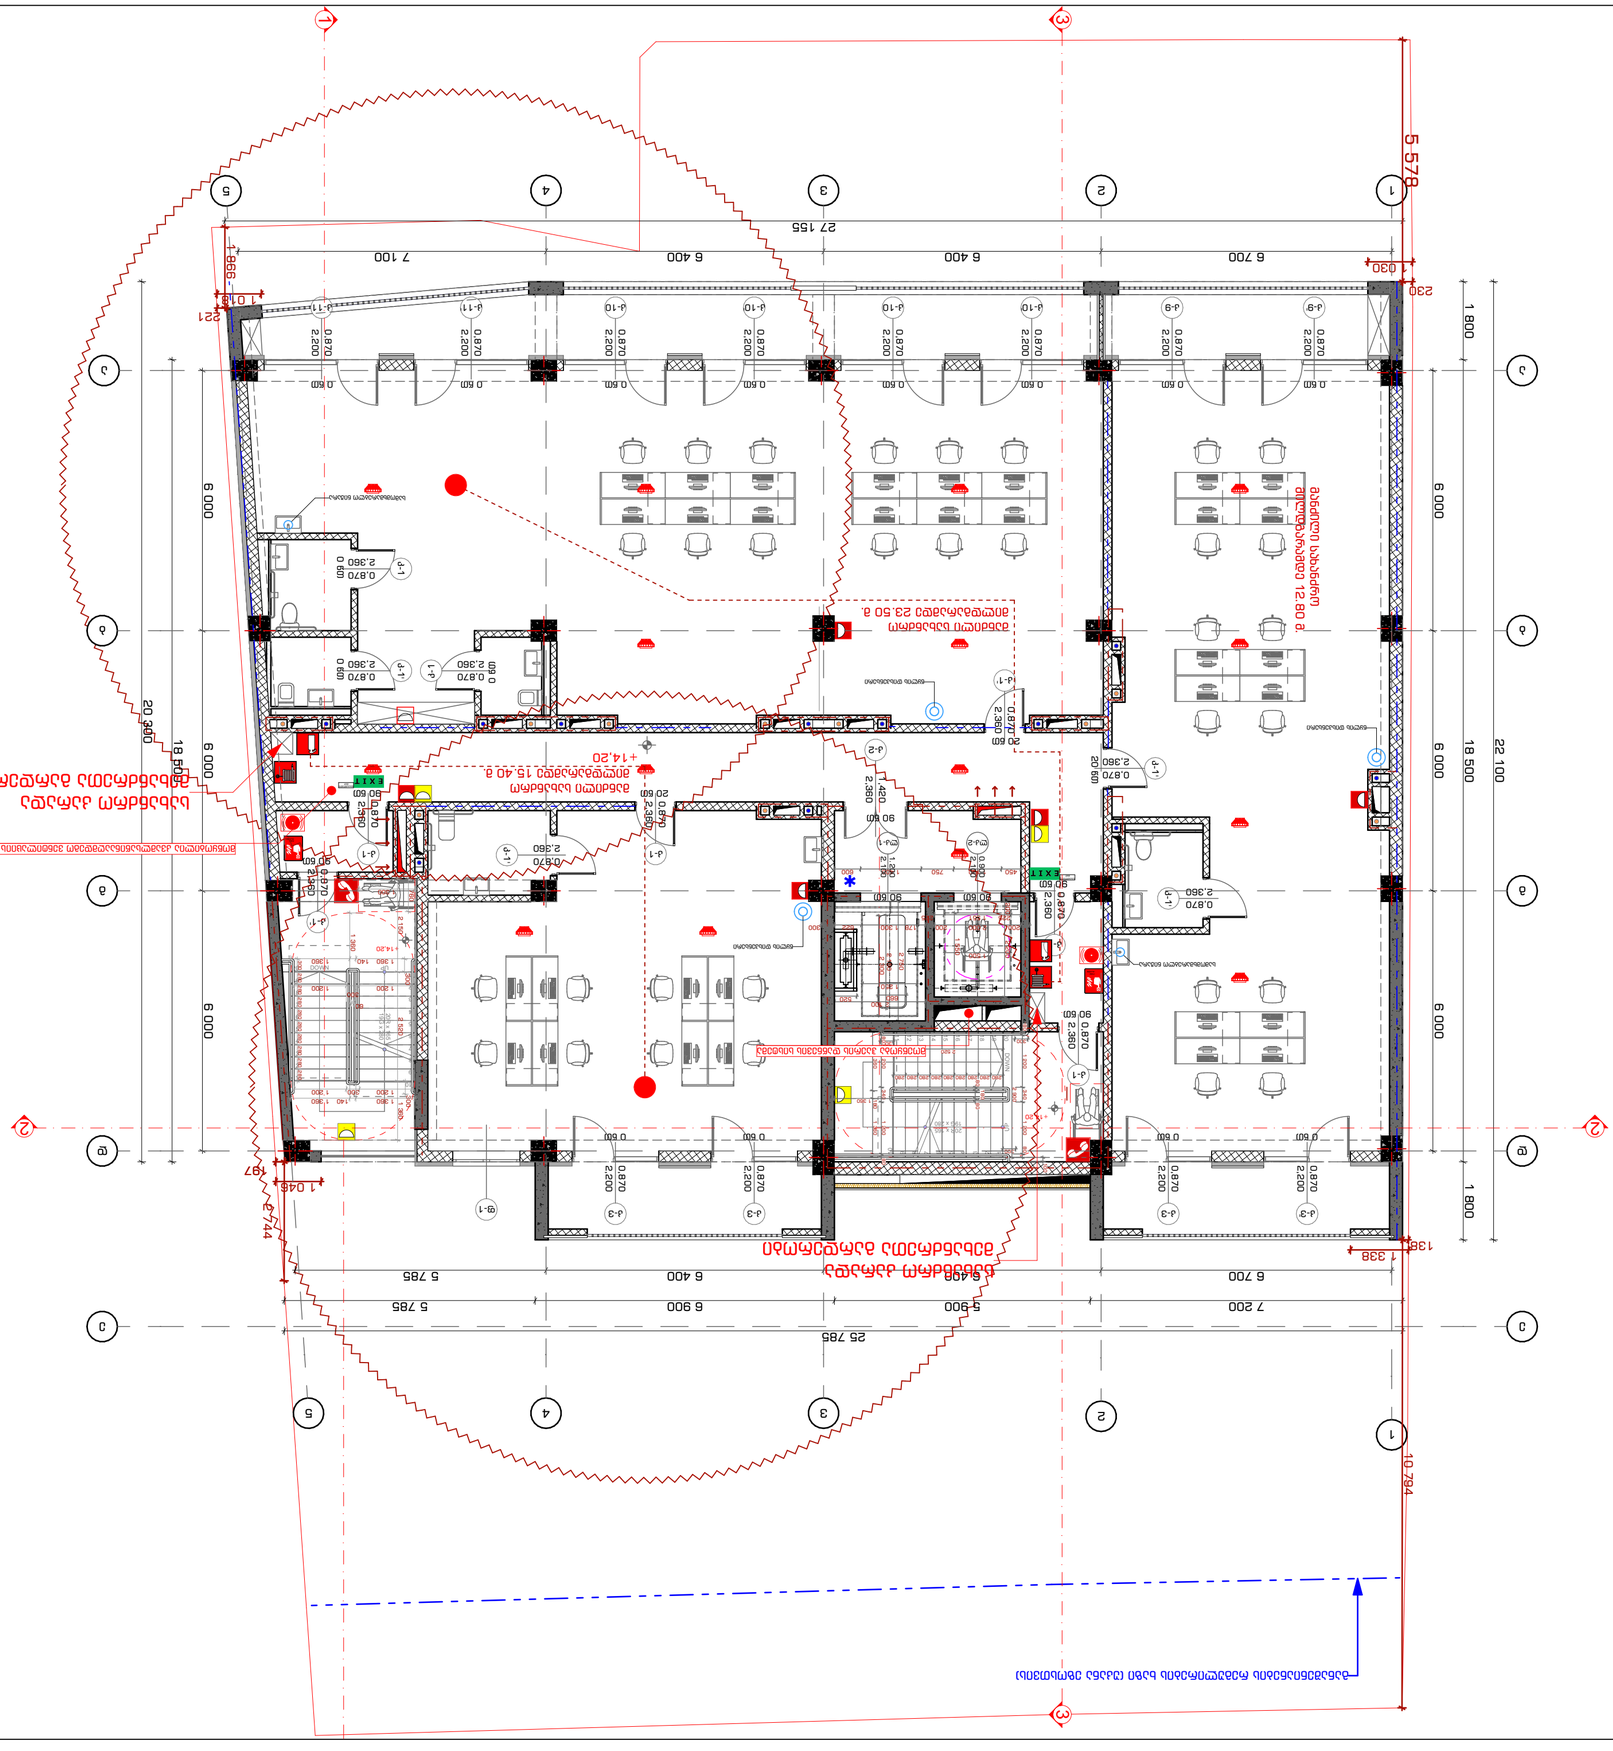
ტერიტორიის მოწესრიგების ეზოს ტერასის ნაწილის დემონტაჟი
ტერასის ნაწილის დემონტაჟი 15.40 მ
+14.20
ტერასის ნაწილის დემონტაჟი 23.50 მ
+14.20
ტერასის ნაწილის დემონტაჟი 12.80 მ

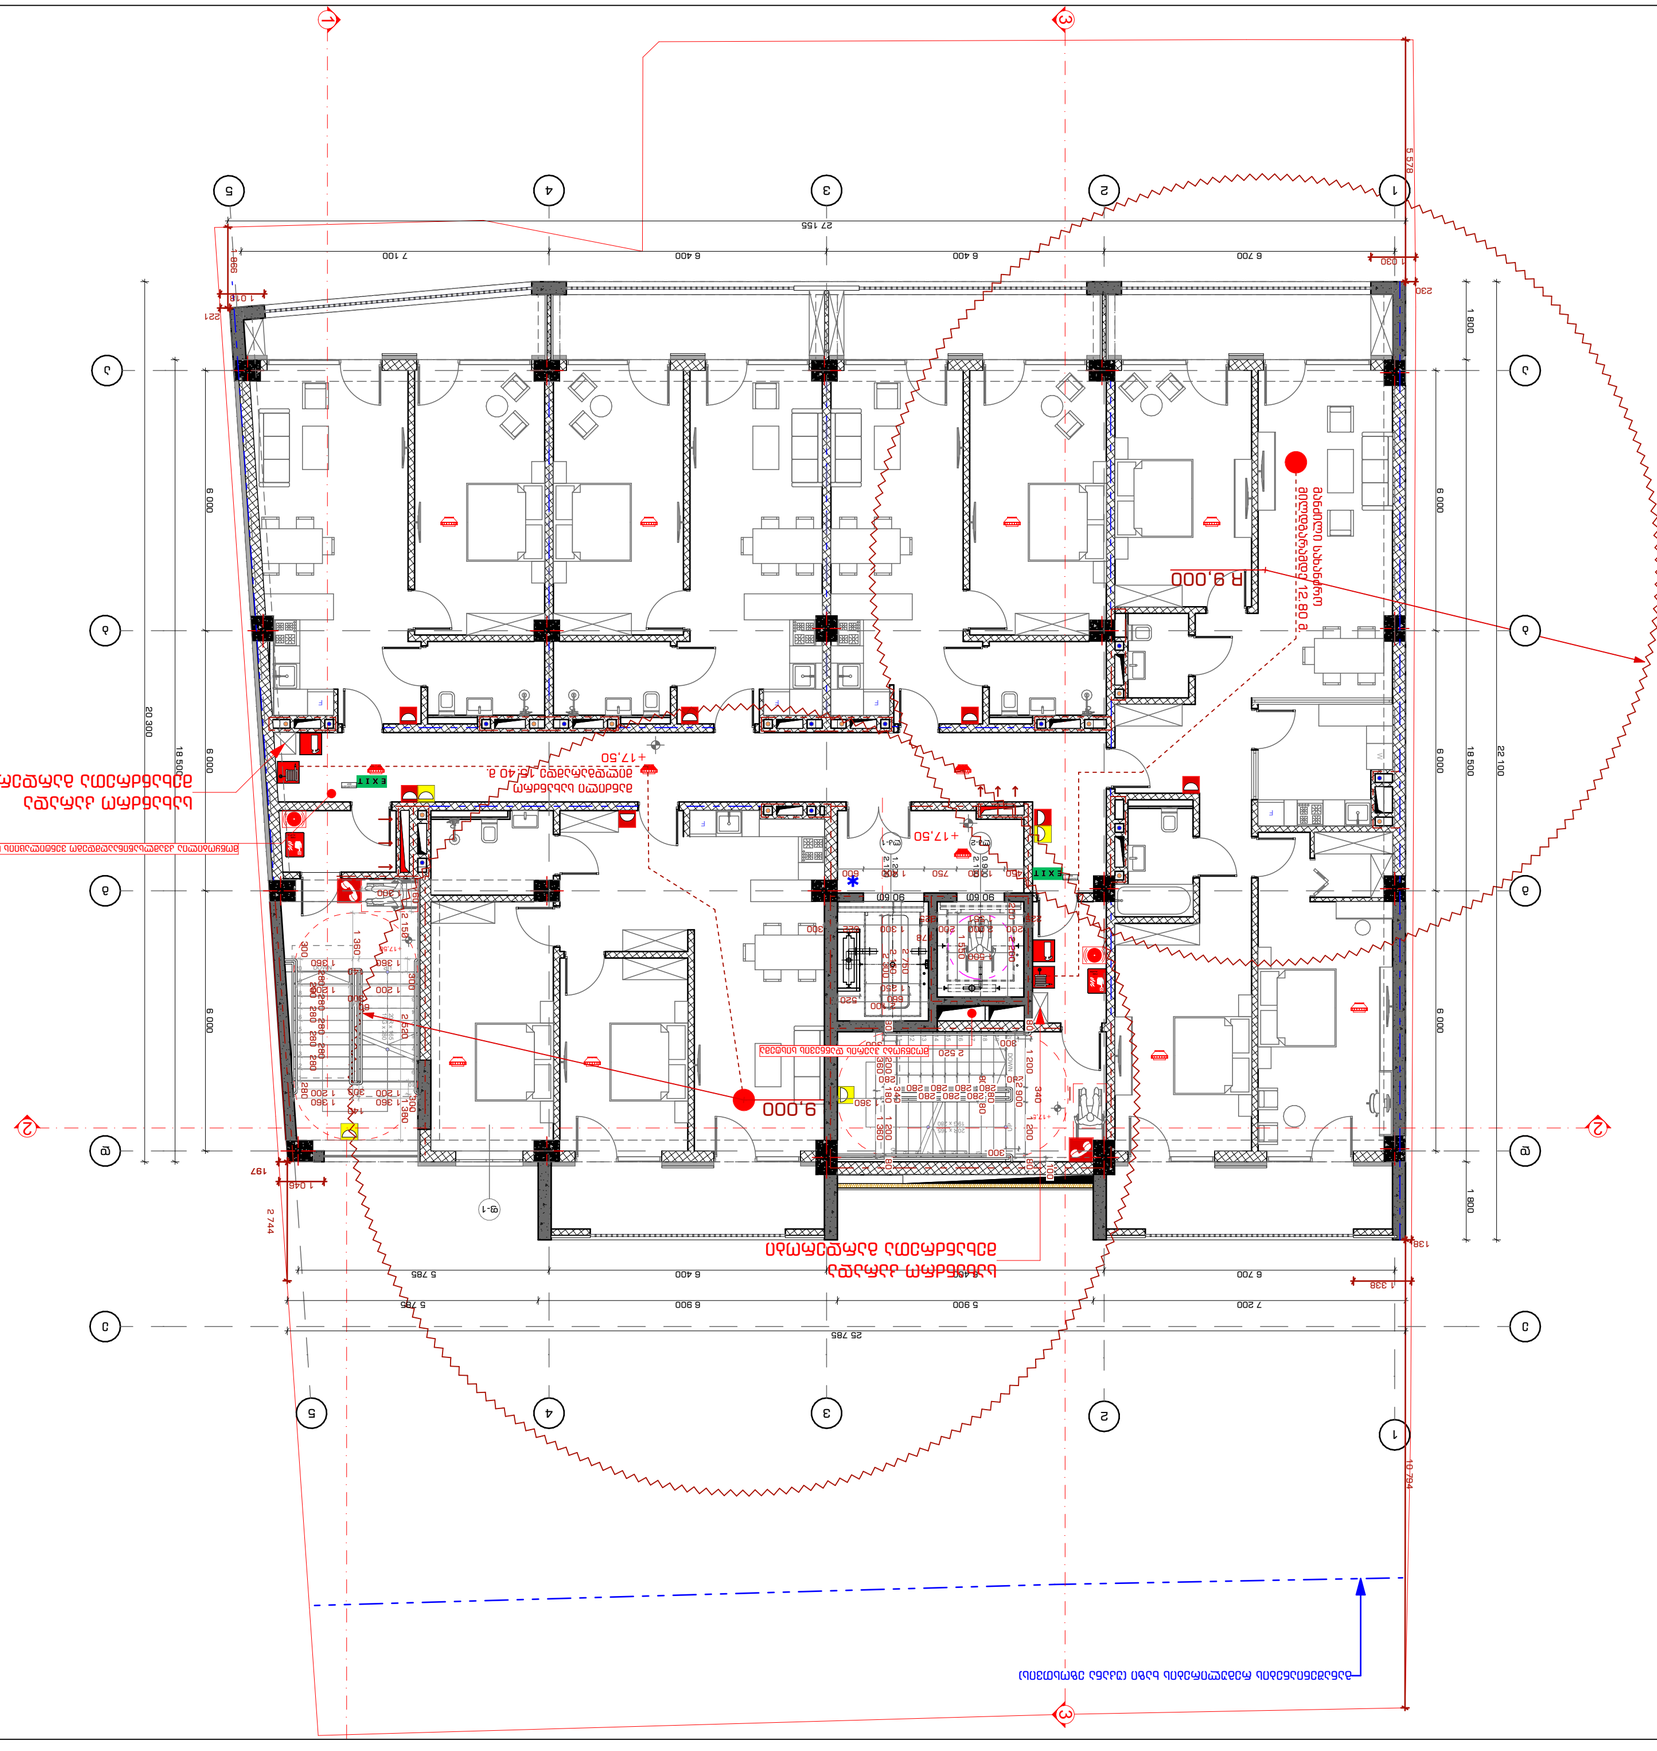
R 9,000
9,000
+17,50
+17,50
EXIT
EXIT
EXIT
EXIT
25 785
27 155
20 300
18 500
22 100
6 000
6 000
6 000
6 000
1 800
1 800
7 744
7 200
6 700
6 400
6 400
5 900
5 785
5 785
7 100
1 328
1 328
1 030
1 030
230
197
197
138
138
885
885
1 045
1 045
1 045

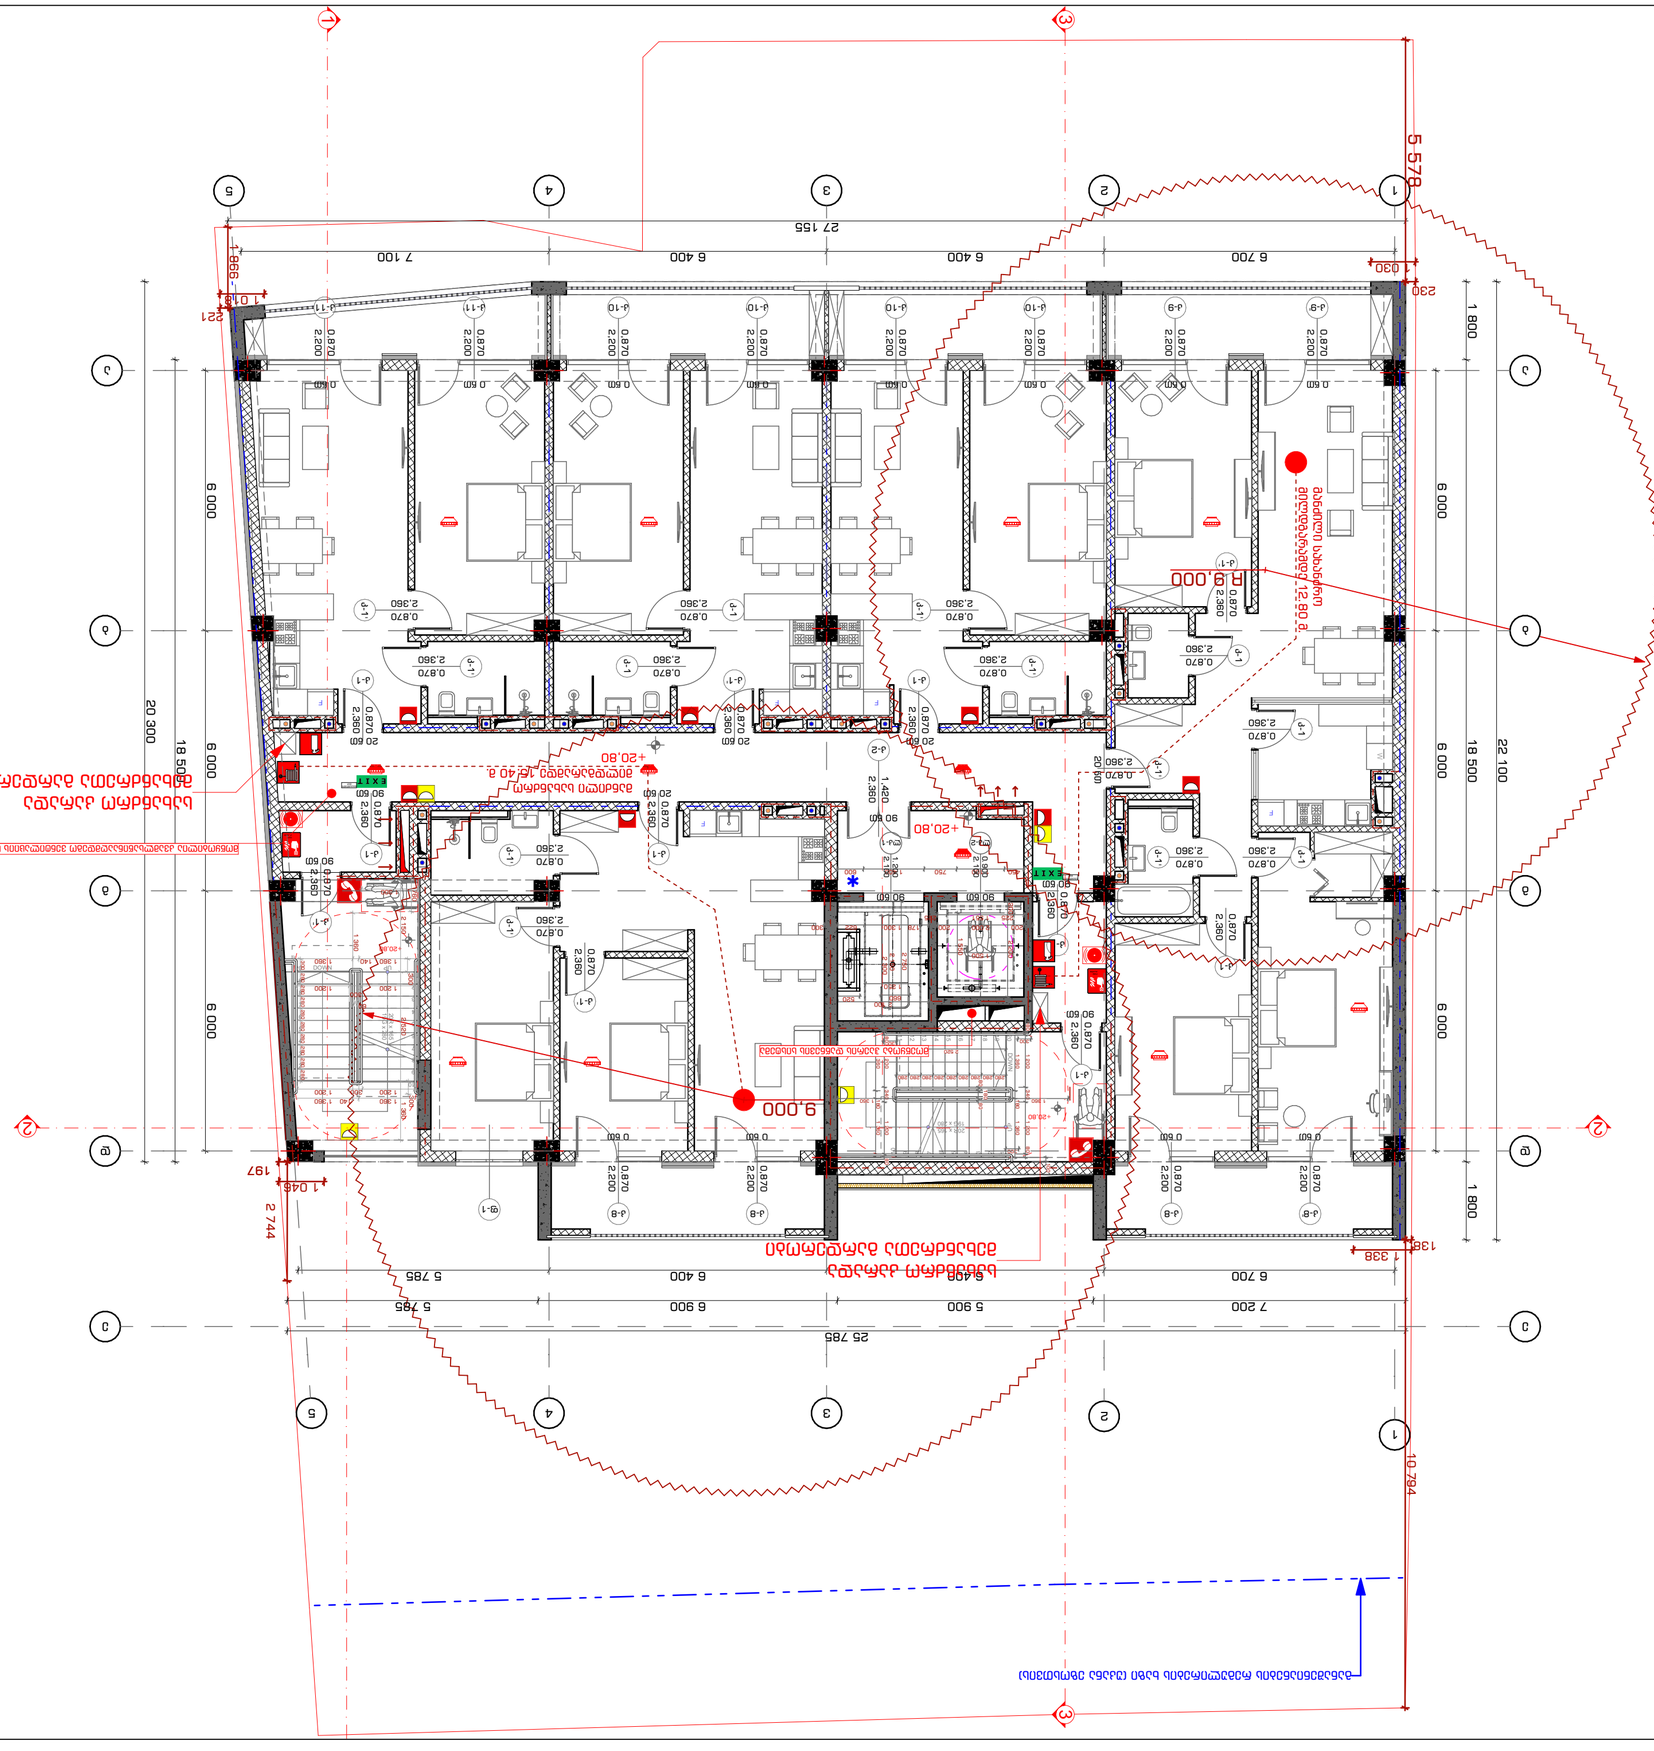







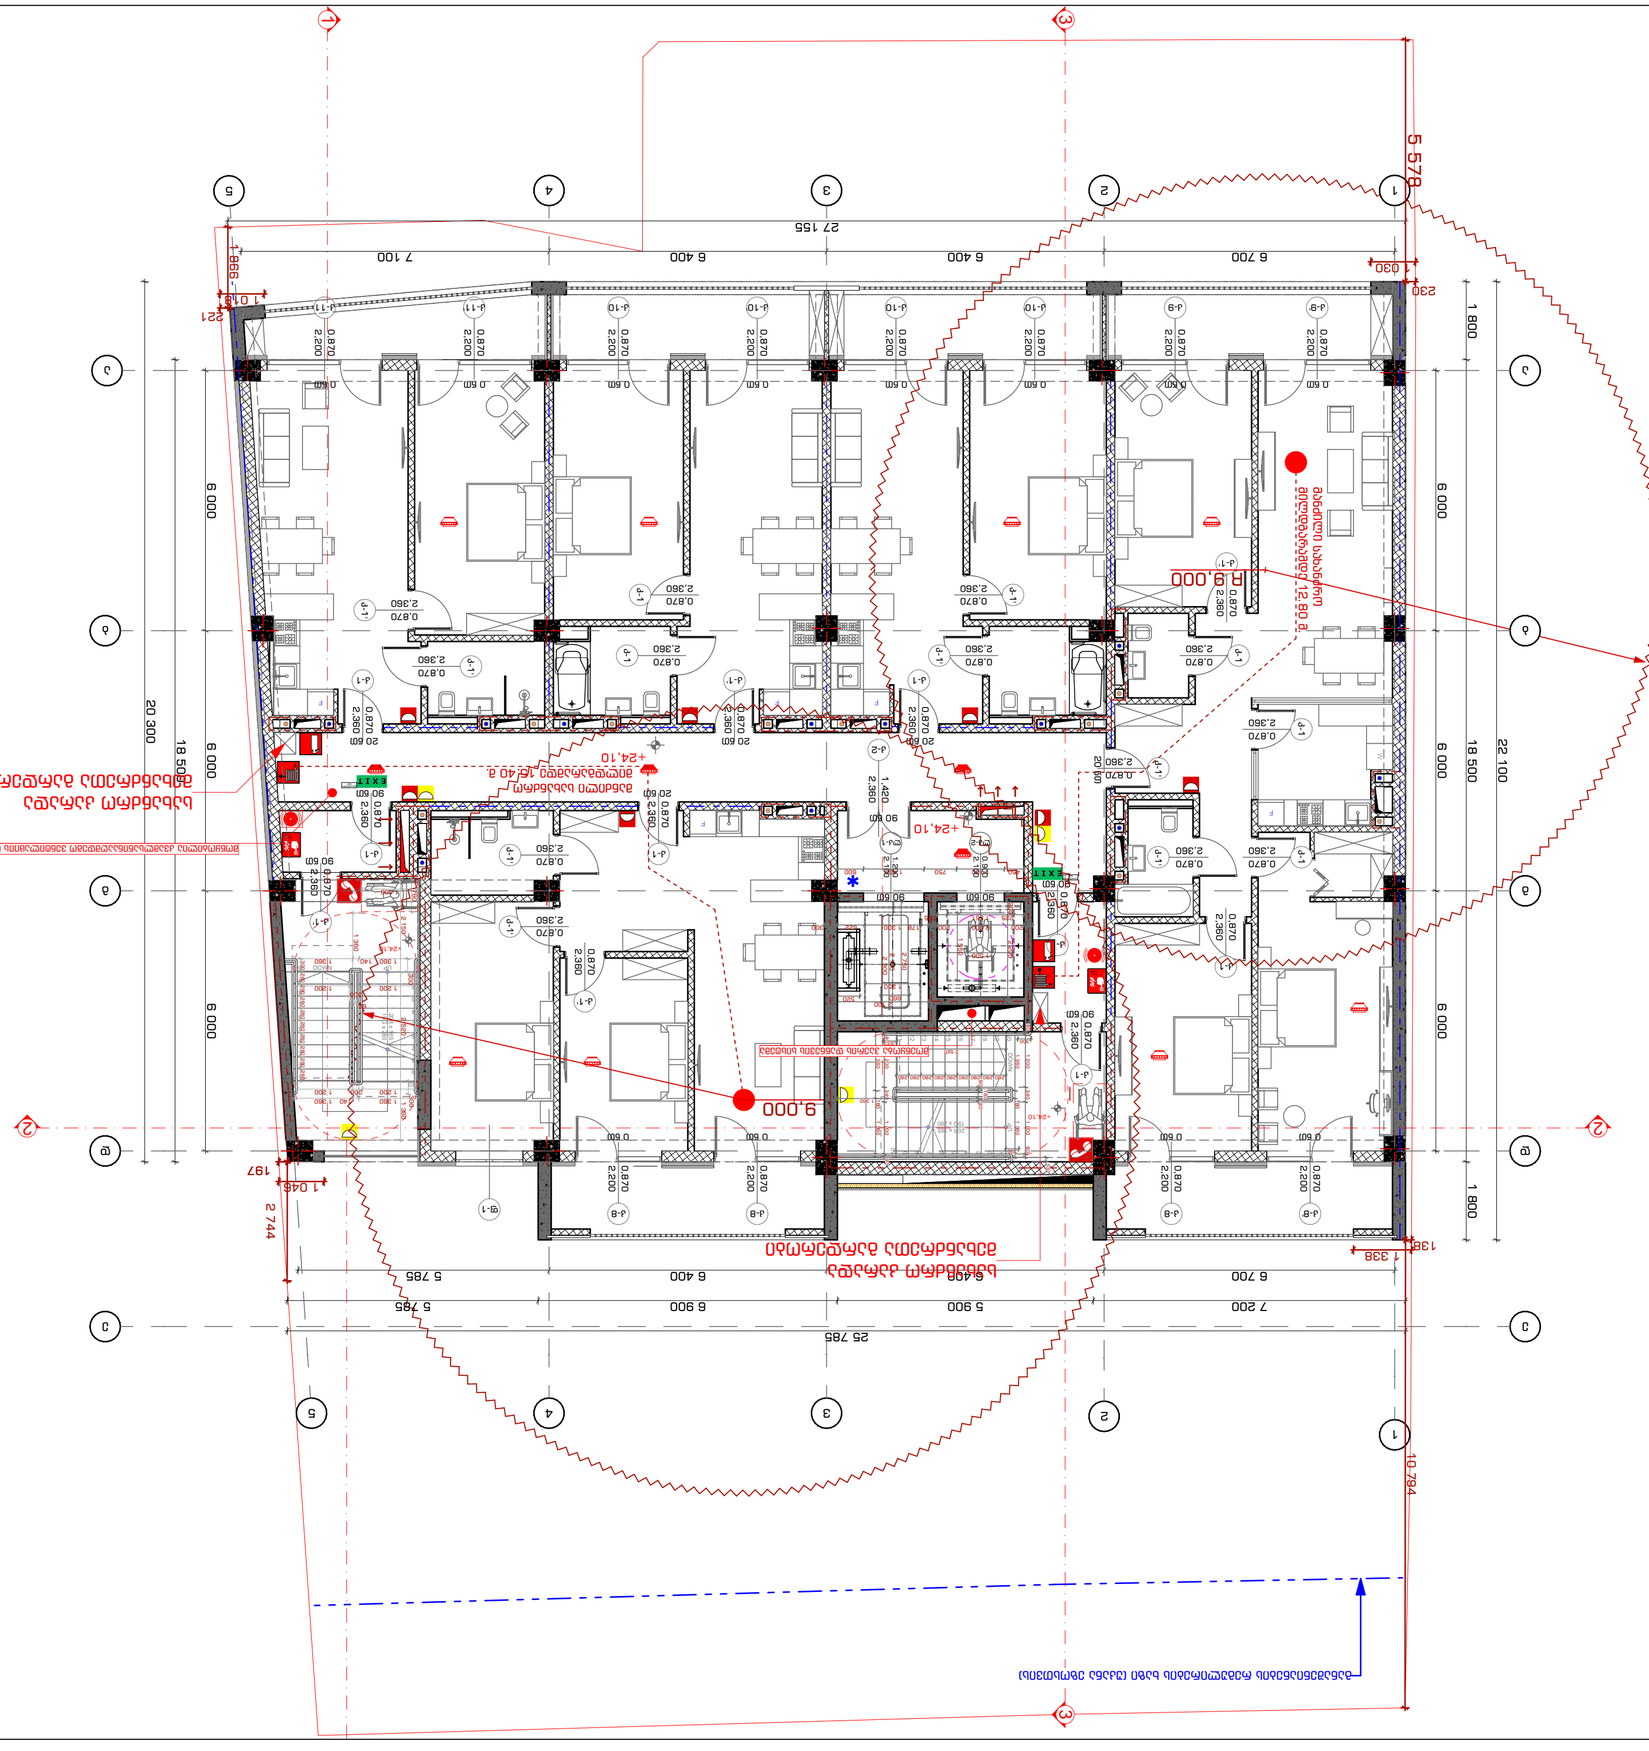
5 578
27 155
25 785
19 794
1 800
6 000
18 500
22 100
7 200
6 900
6 400
5 900
5 785
5 498
6 700
7 100
990
230
1 045
197
2 744
1 338
9.000
R 9.000
+24.10
+24.10
20 300
18 500
6 000
2.200
2.360
0.870
0.600
0.900
1.420
1.800
1.200
1.400
1.500
2.400
EXIT
90.60
20.60
20.60
20

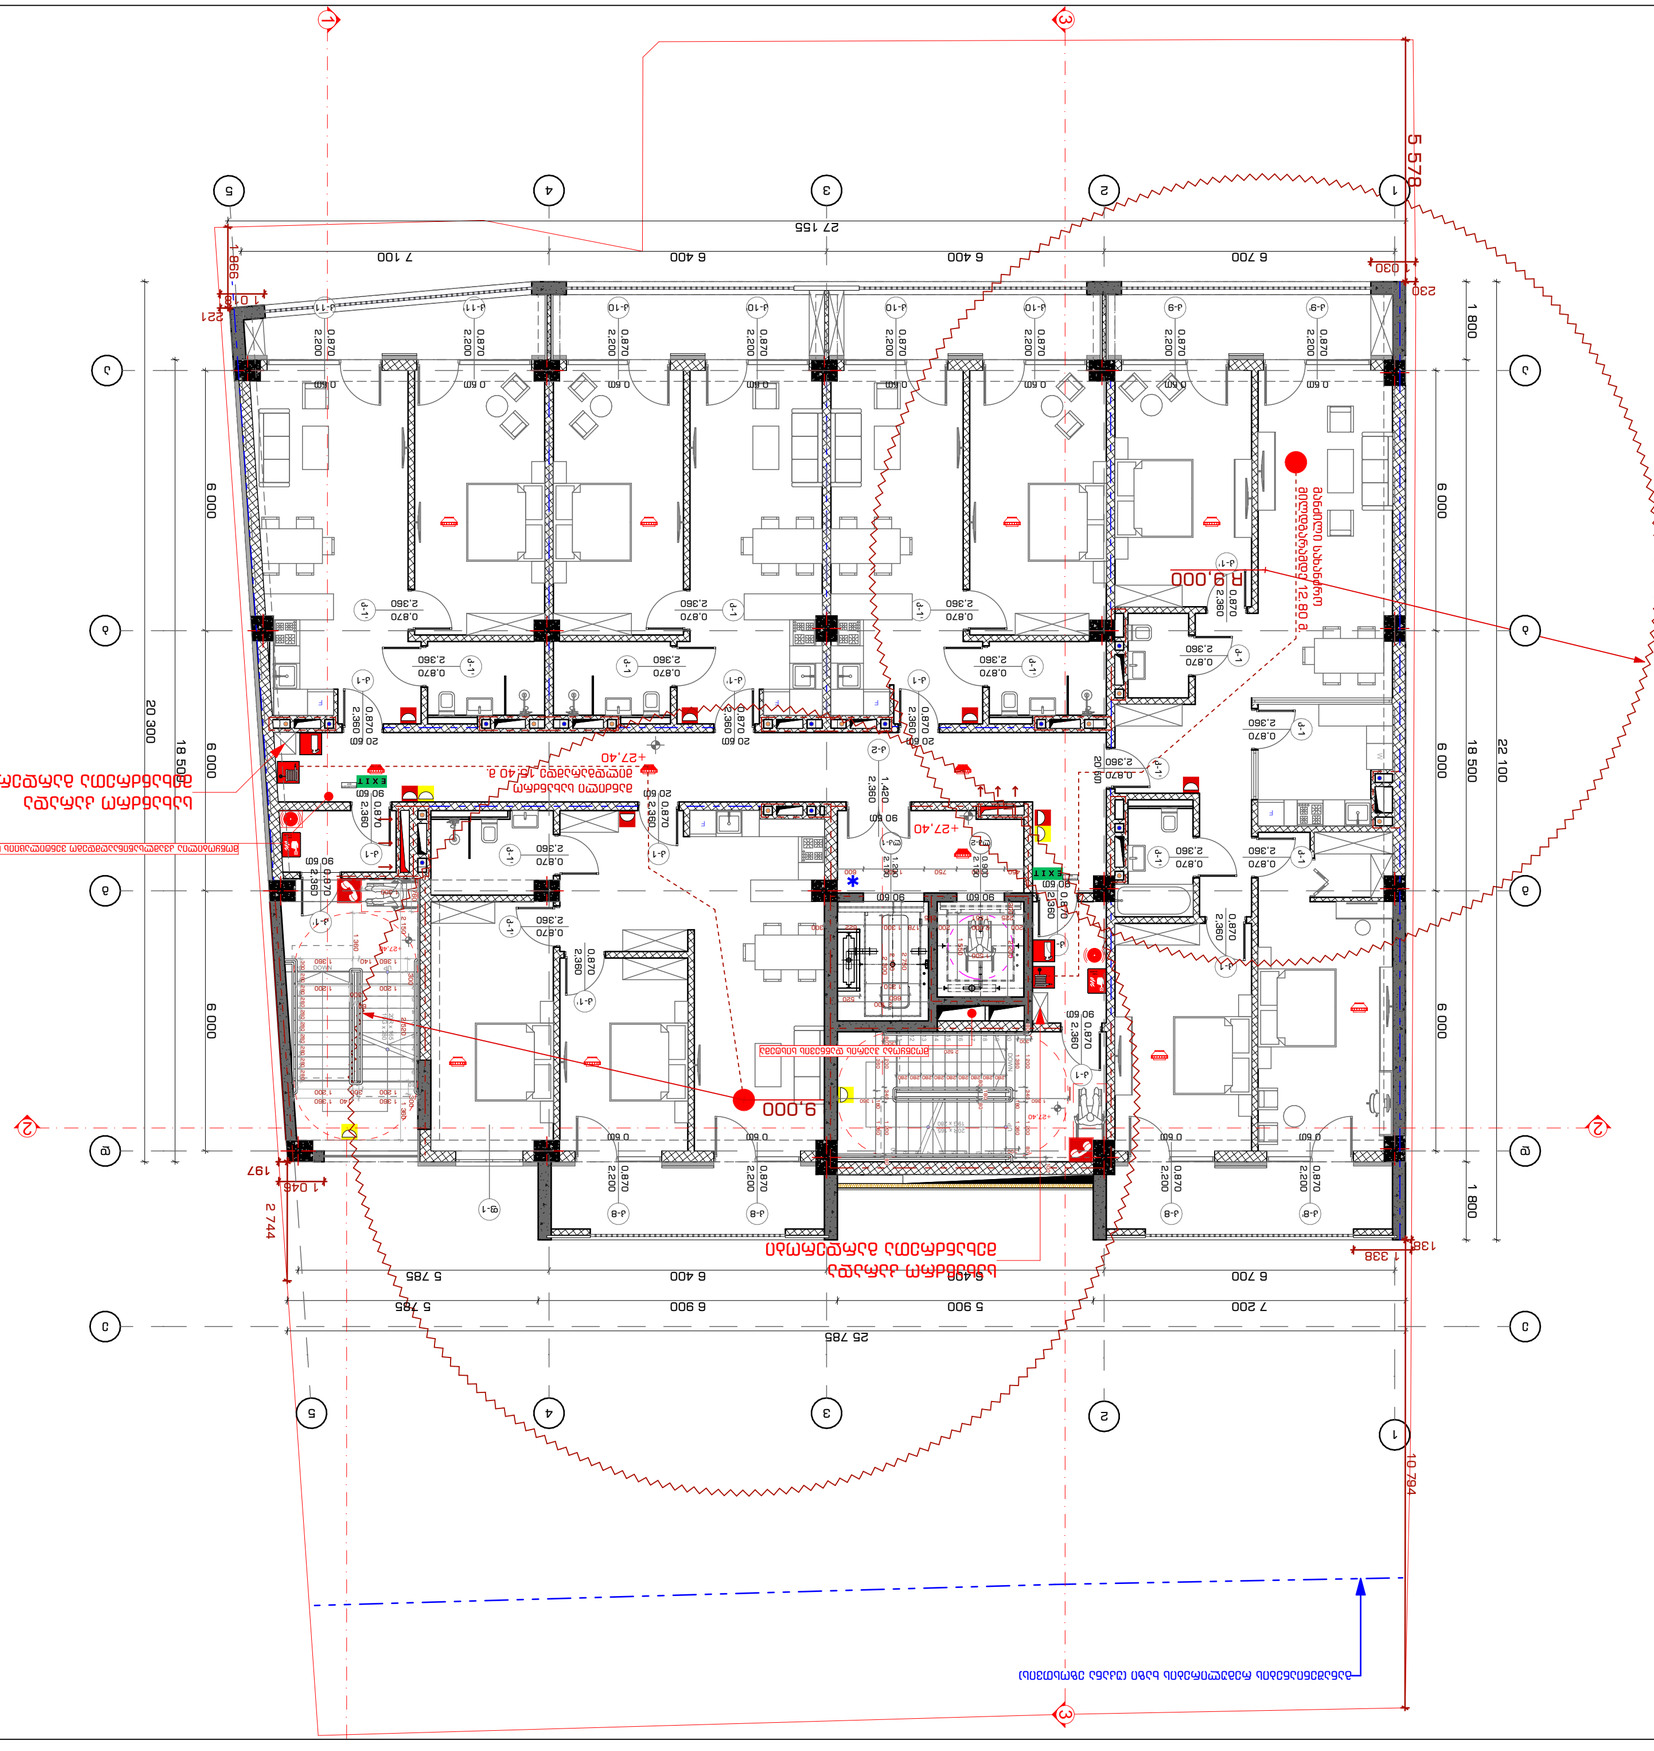
5 578
27 155
7 100
6 400
6 400
6 700
998
1 018
221
230
030
1 800
6 000
18 500
22 100
20 300
25 785
7 200
5 900
6 900
5 785
5 400
5 785
10 794
1 338
1 800
6 000
6 000
6 000
2 744
1 045
197
R 9,000
9.000
+27,40
+27,40
+27,40

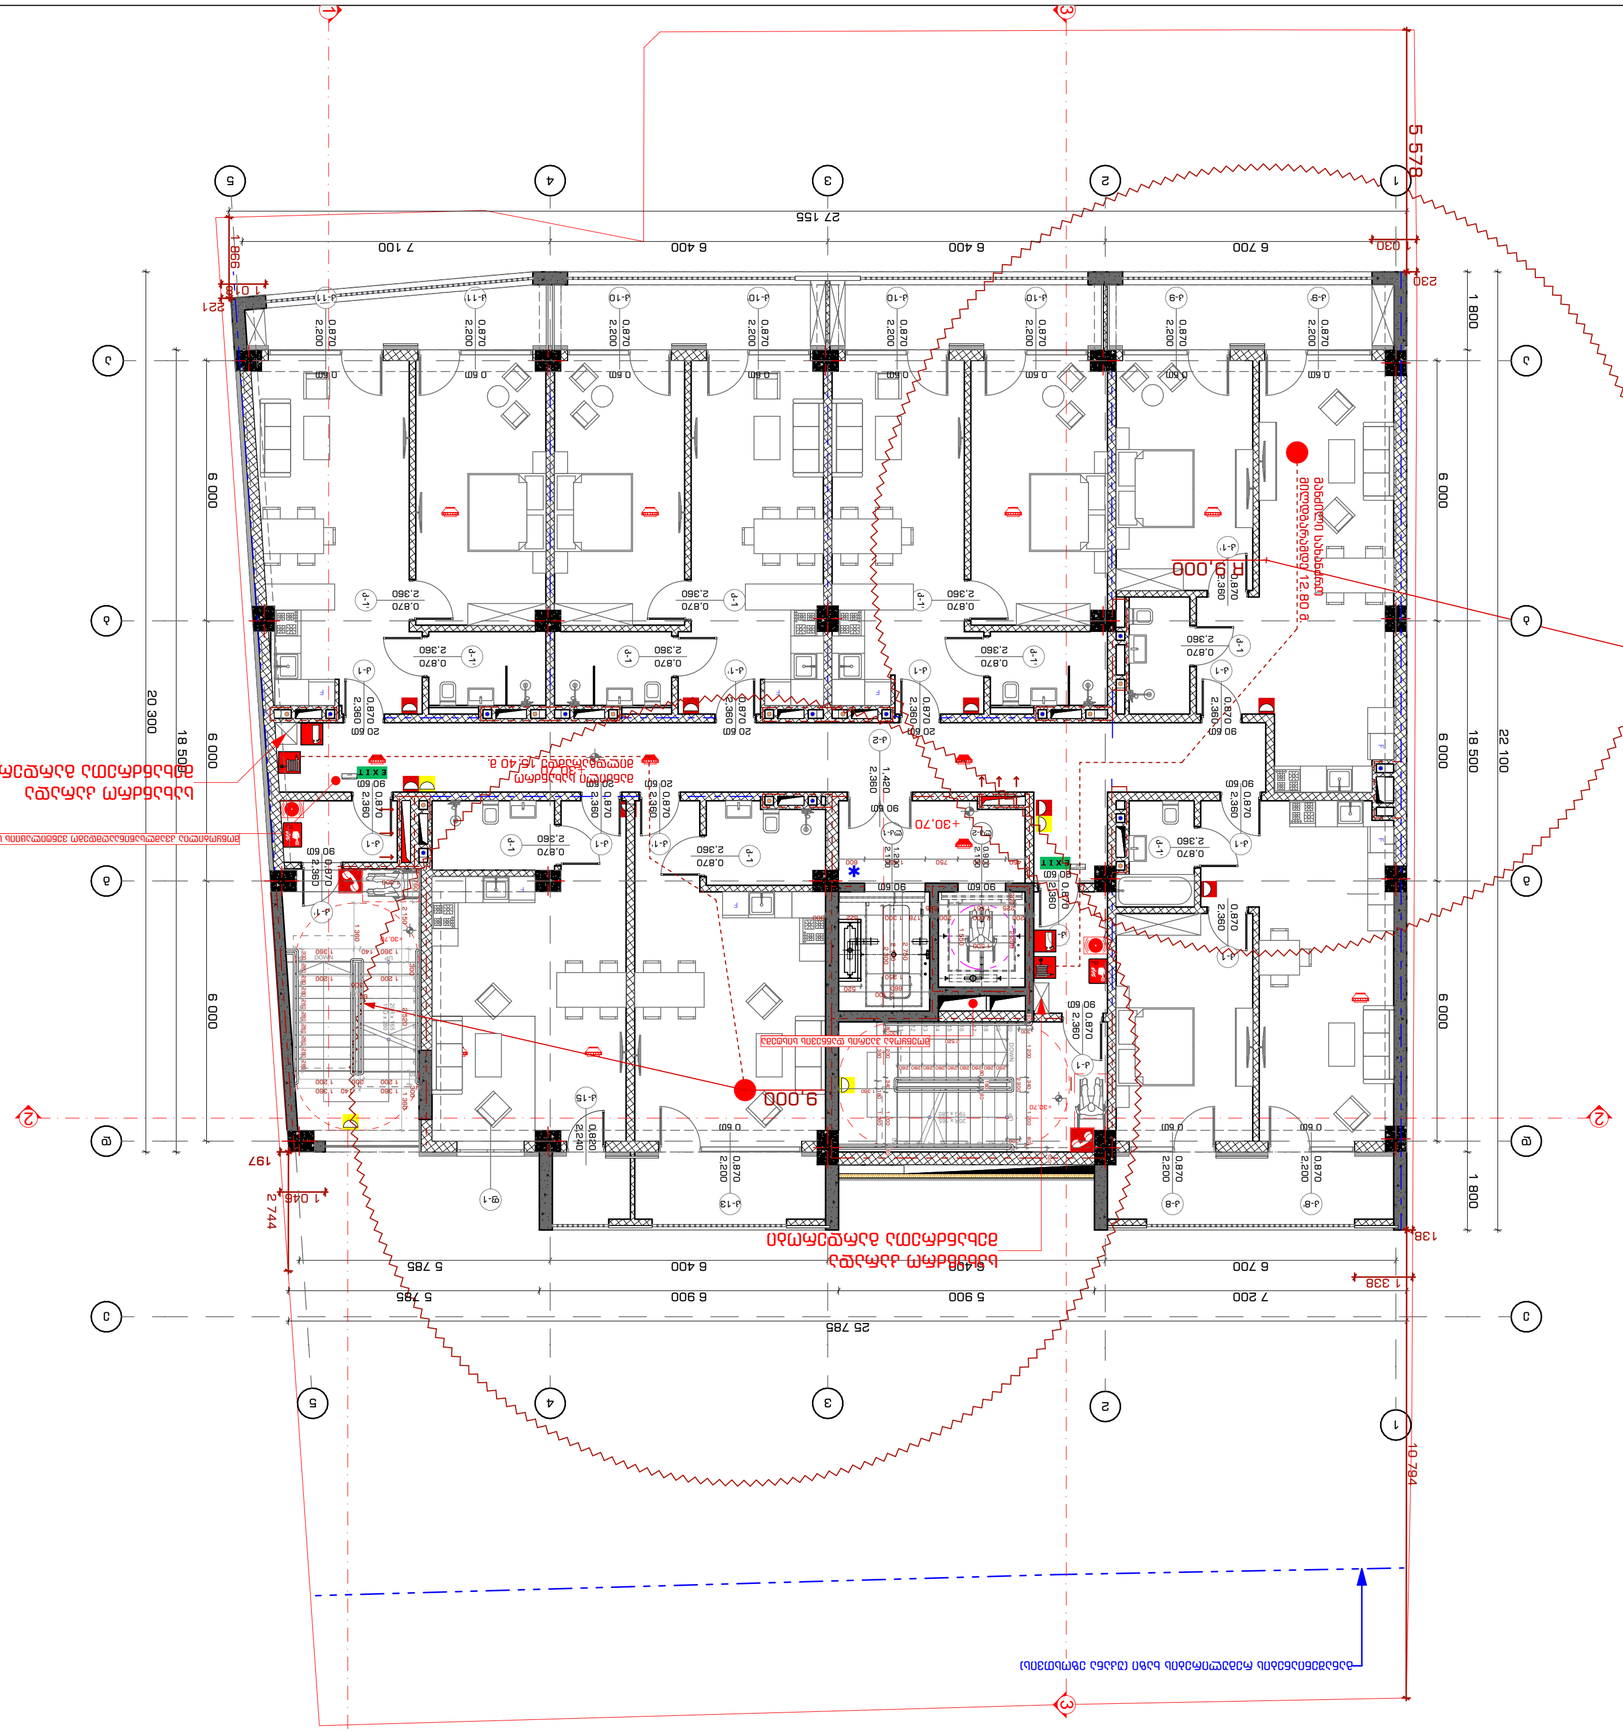
5 578
27 155
7 100
6 400
6 400
6 700
1 030
230
1 998
1 018
621
1 800
6 000
6 000
18 500
22 100
20 300
6 000
9 000
9 000
1 800
25 785
7 200
5 900
6 900
5 785
6 400
5 785
6 400
6 700
1 338
138
2 744
1 048
197
10 794
+30.70
9.000
H 9.000
1.420
2.380
0.870
2.200
0.870
2.360
0.60
0.90
EXIT
1 500
750
1 380
1 200
1 400
1 600
1 300
1 100
1 900
2 100
1 800
1 200
1 300
1 100

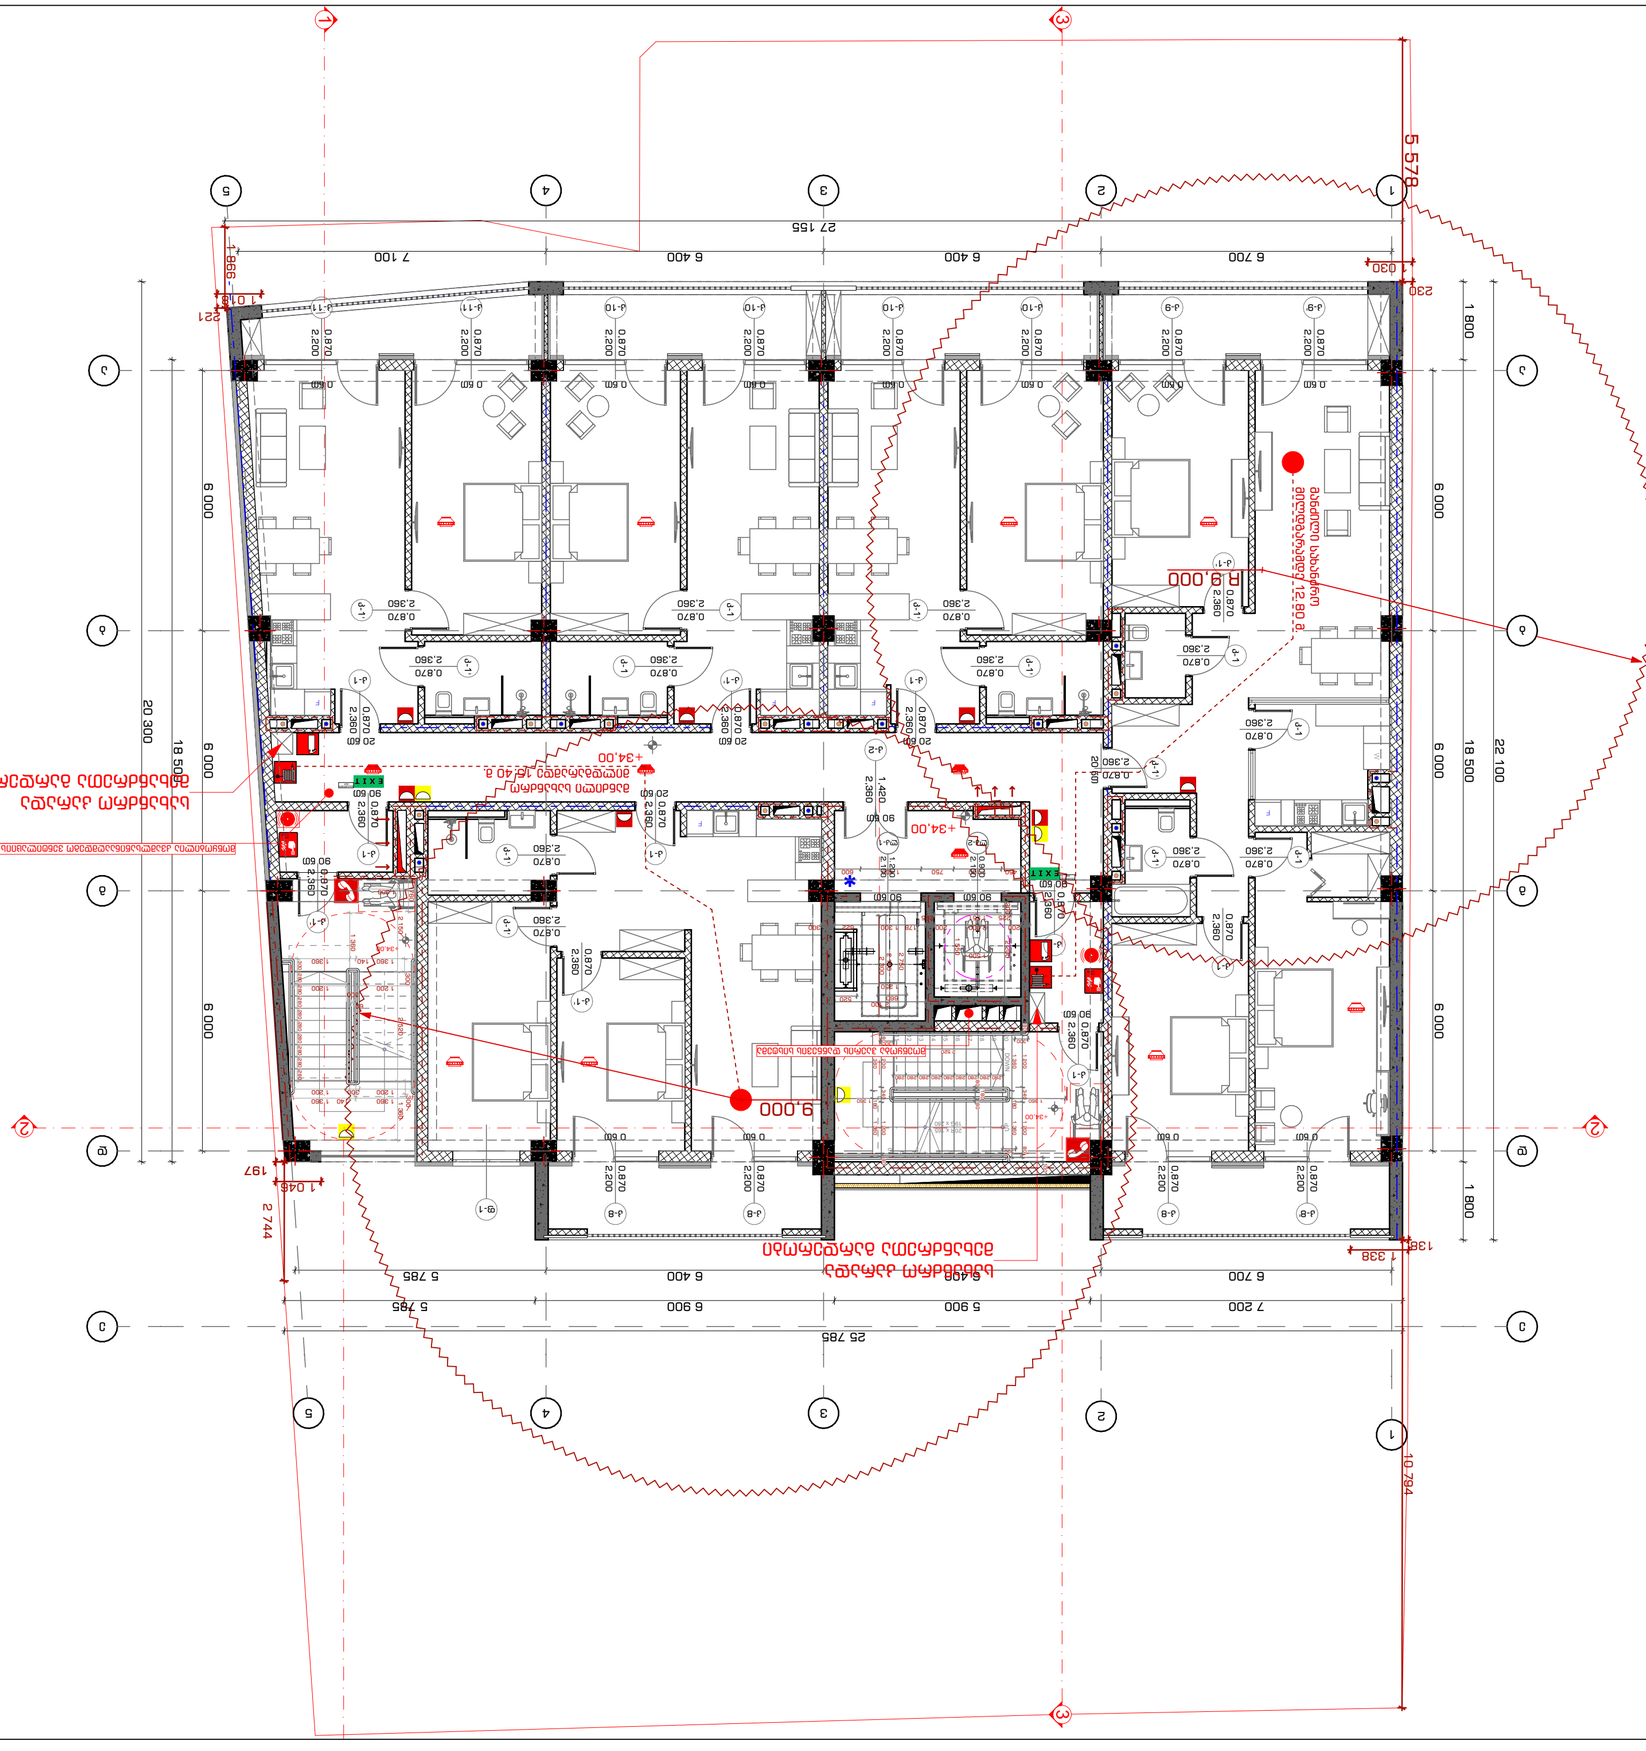
5 578
27 155
25 785
19 794
1 800
6 000
18 500
22 100
20 300
7 200
6 900
6 400
5 900
5 785
6 700
7 100
1 338
1 197
2 744
1 046
990
230
030
221
138
+34.00
R9.000
9.000

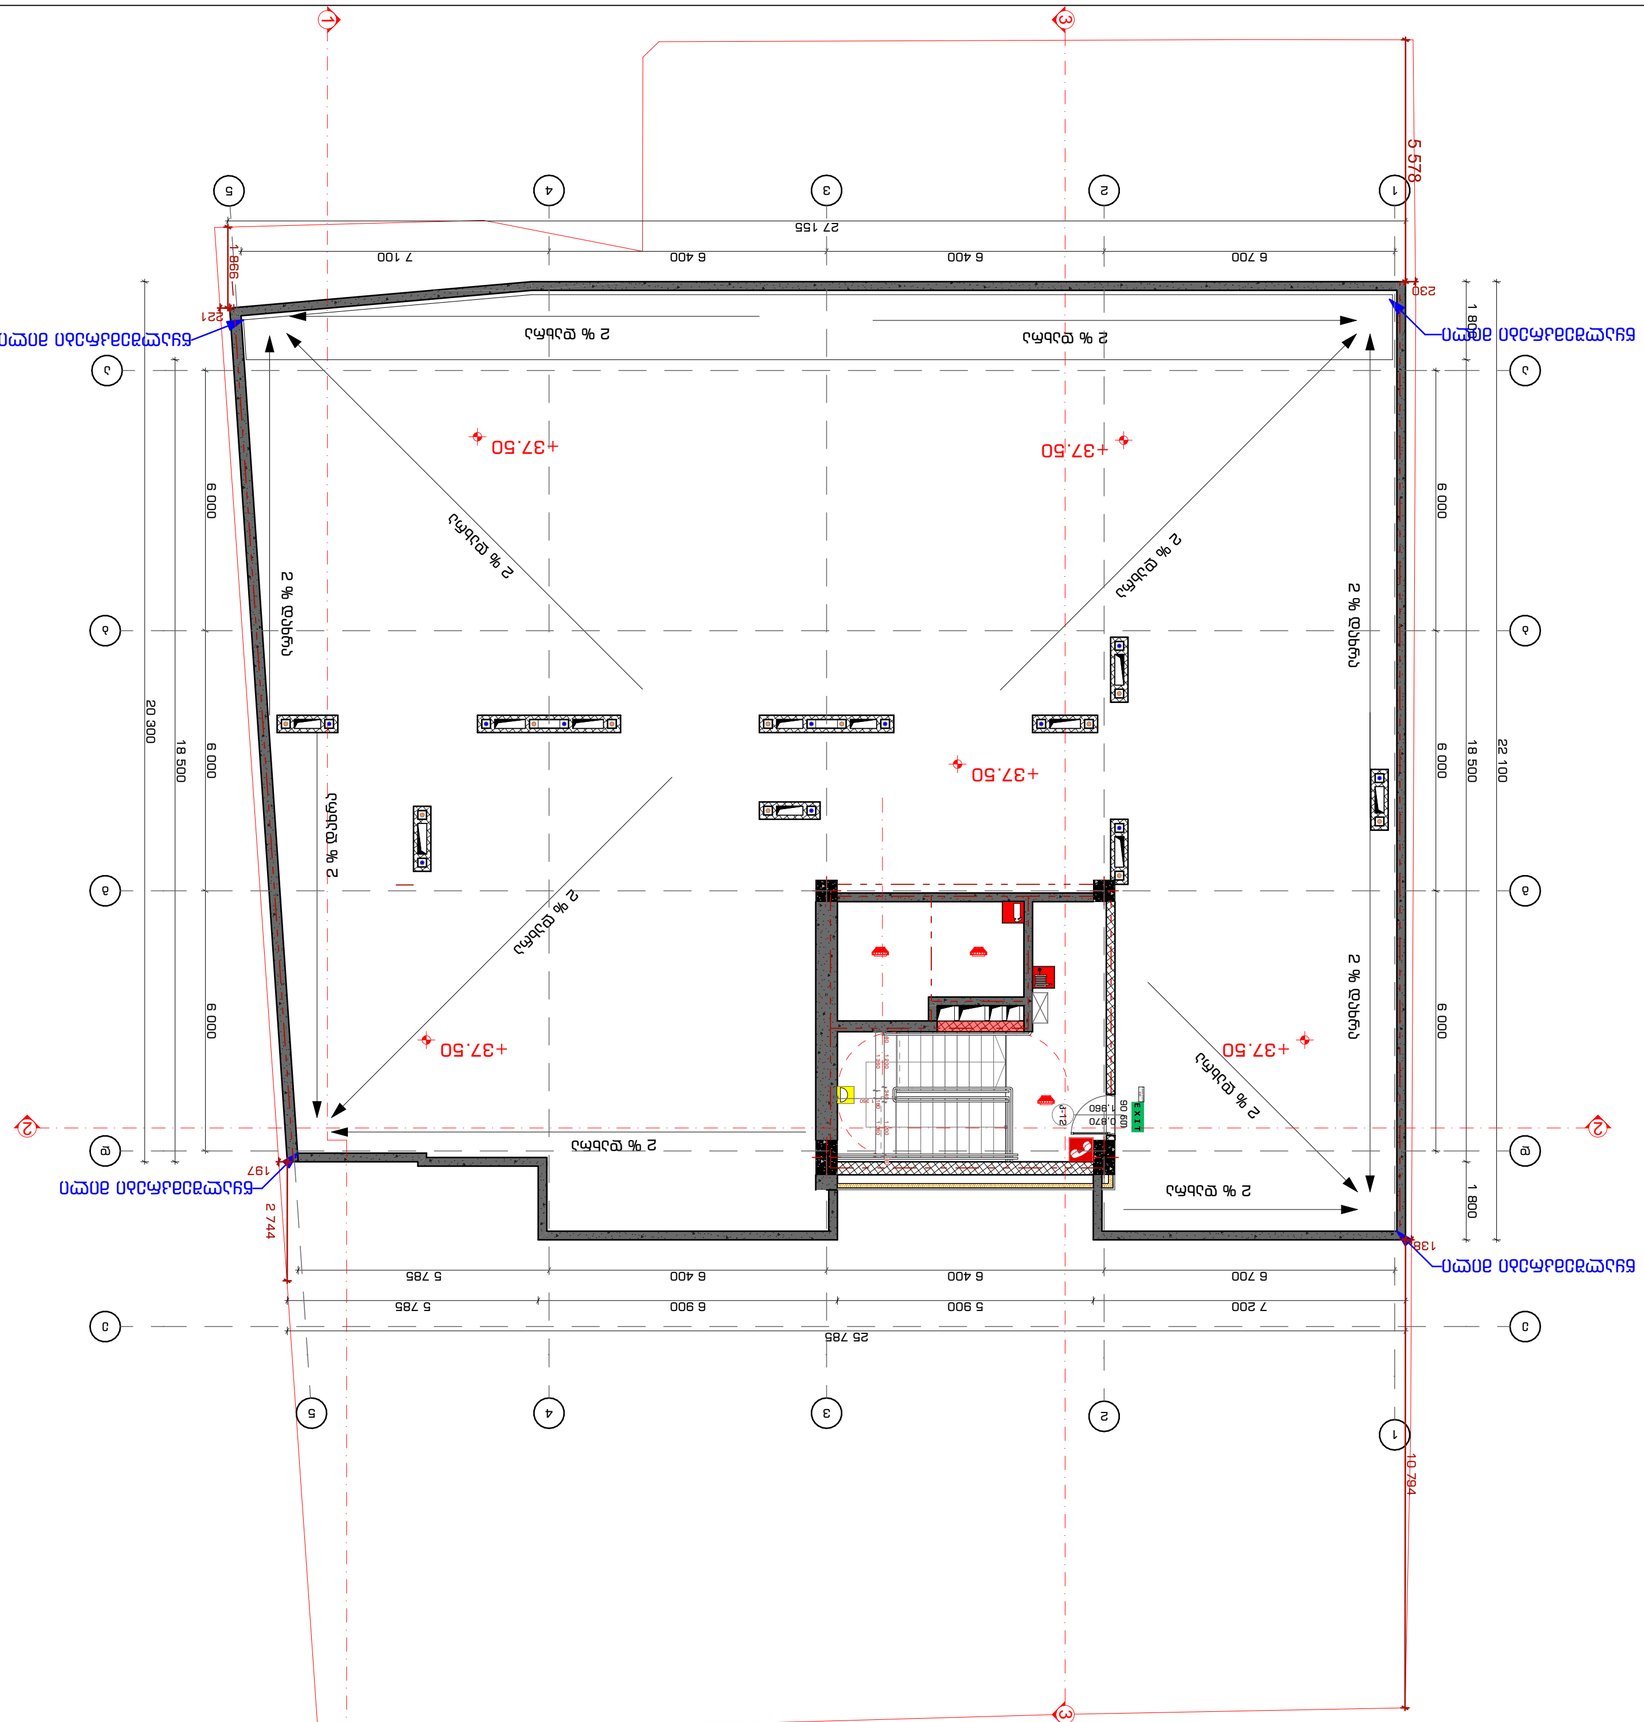
+37.50

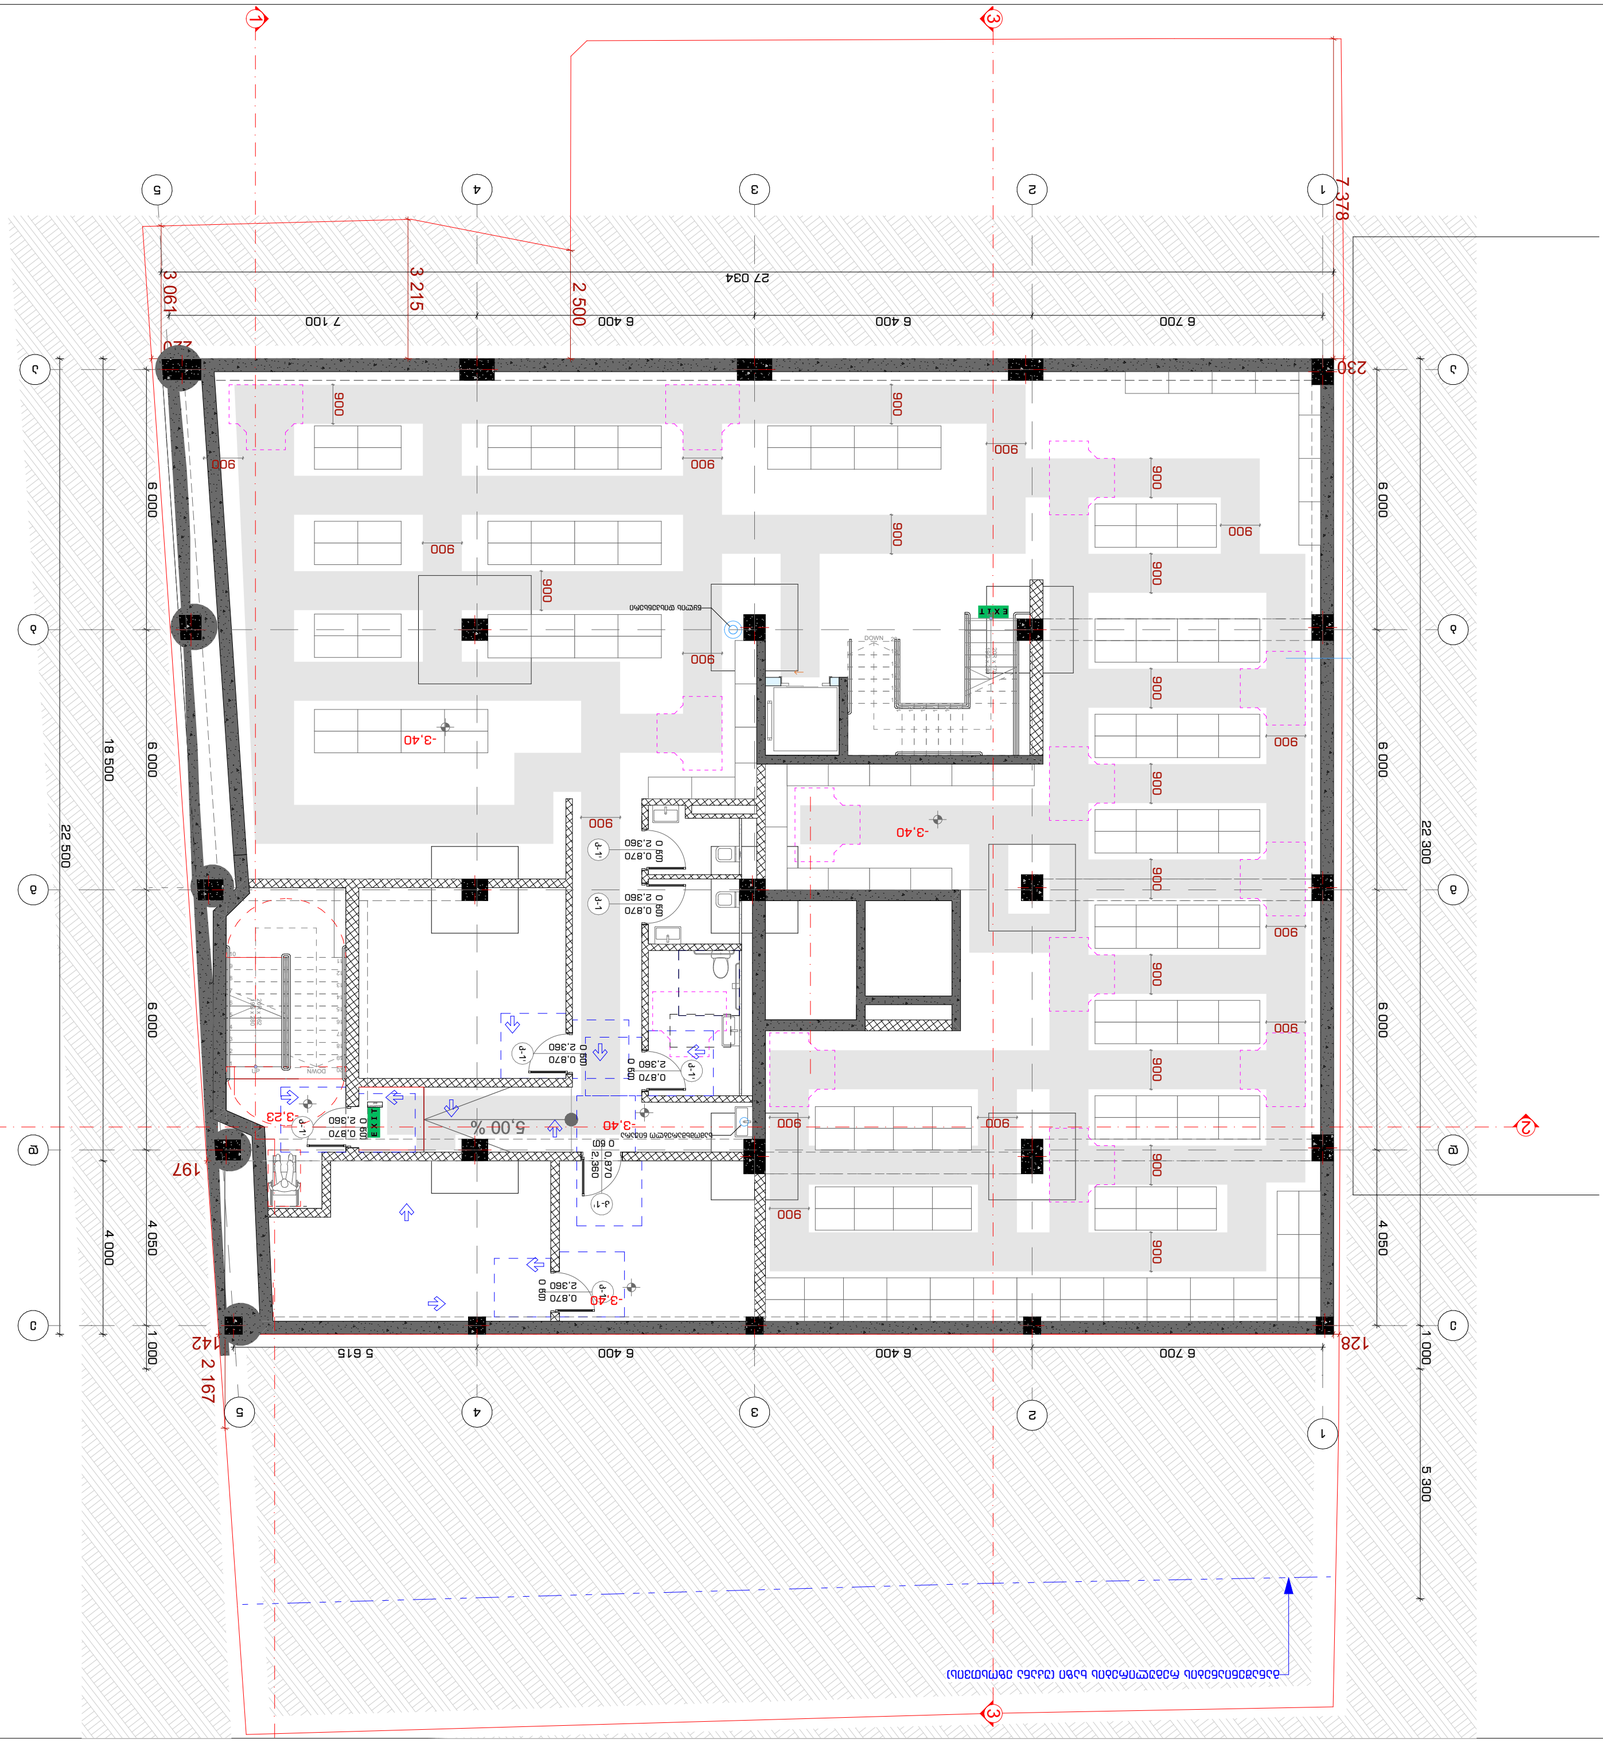

2022 6

INDEX	3-8-45
Drawing Scale	1:100 A2

Drawing title

Architectural Design

Company name

Notes:


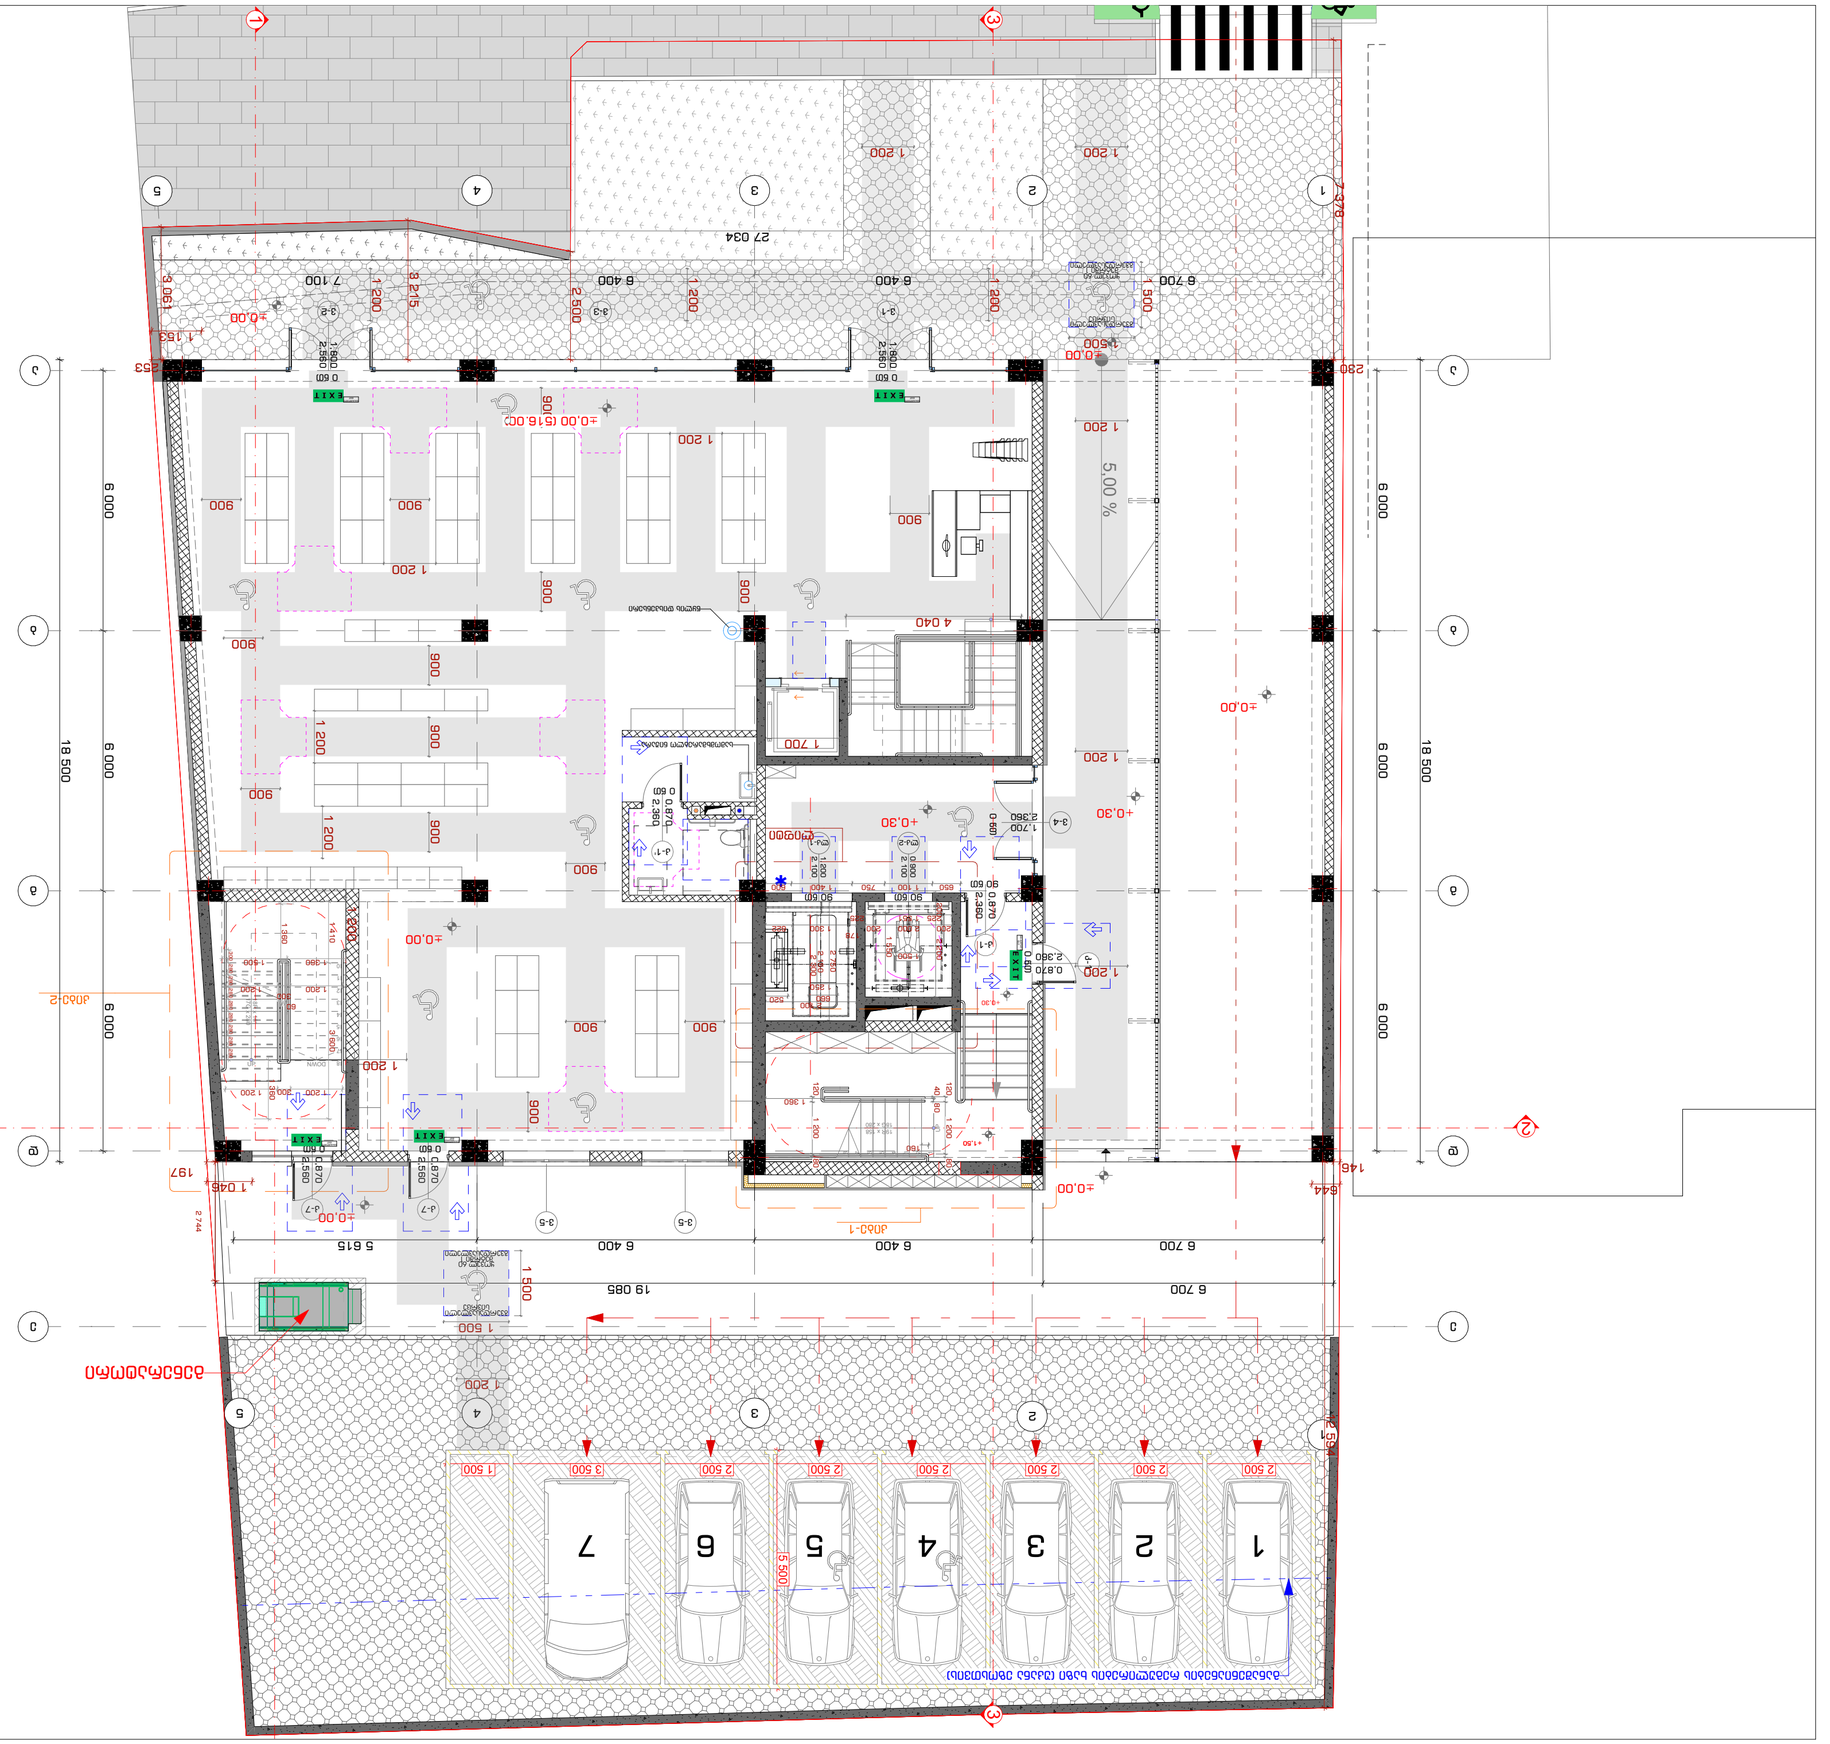

შენიშვნა:

1. სანიტარული კვანძების ტიპები იხილეთ ტექნიკურ ნახაზებზე.
2. ტექნიკურ ნახაზებზე მითითებული ზომები დაზუსტდეს ადგილზე.
3. ნახაზზე მოცემული ინფორმაციის დამატებითი დეტალების მისაღებად მიმართეთ ავტორს.
















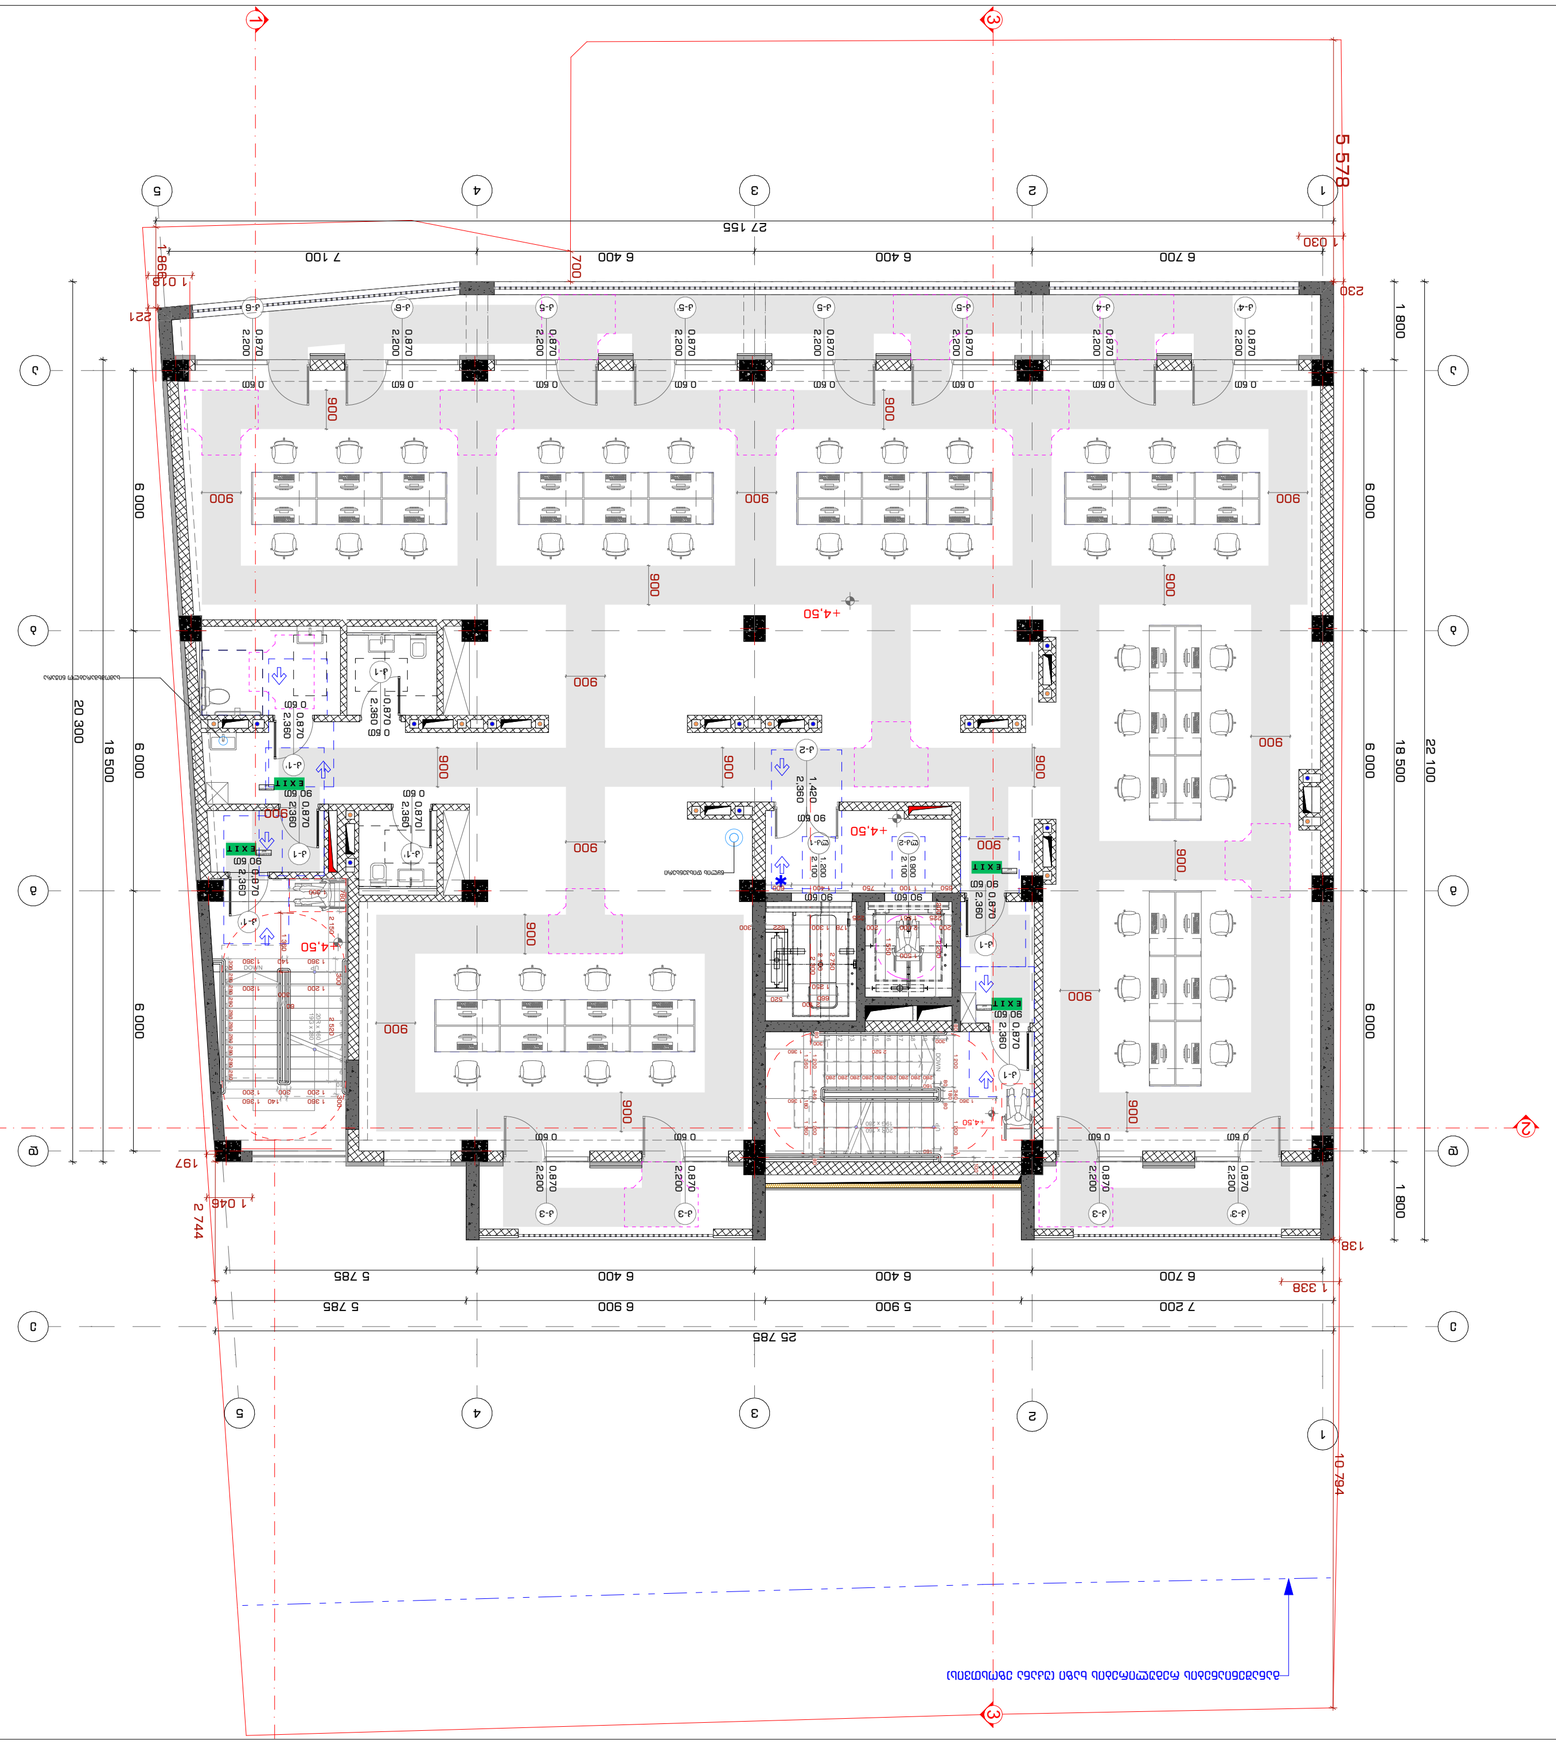

2022 6

Drawing Scale	1:100



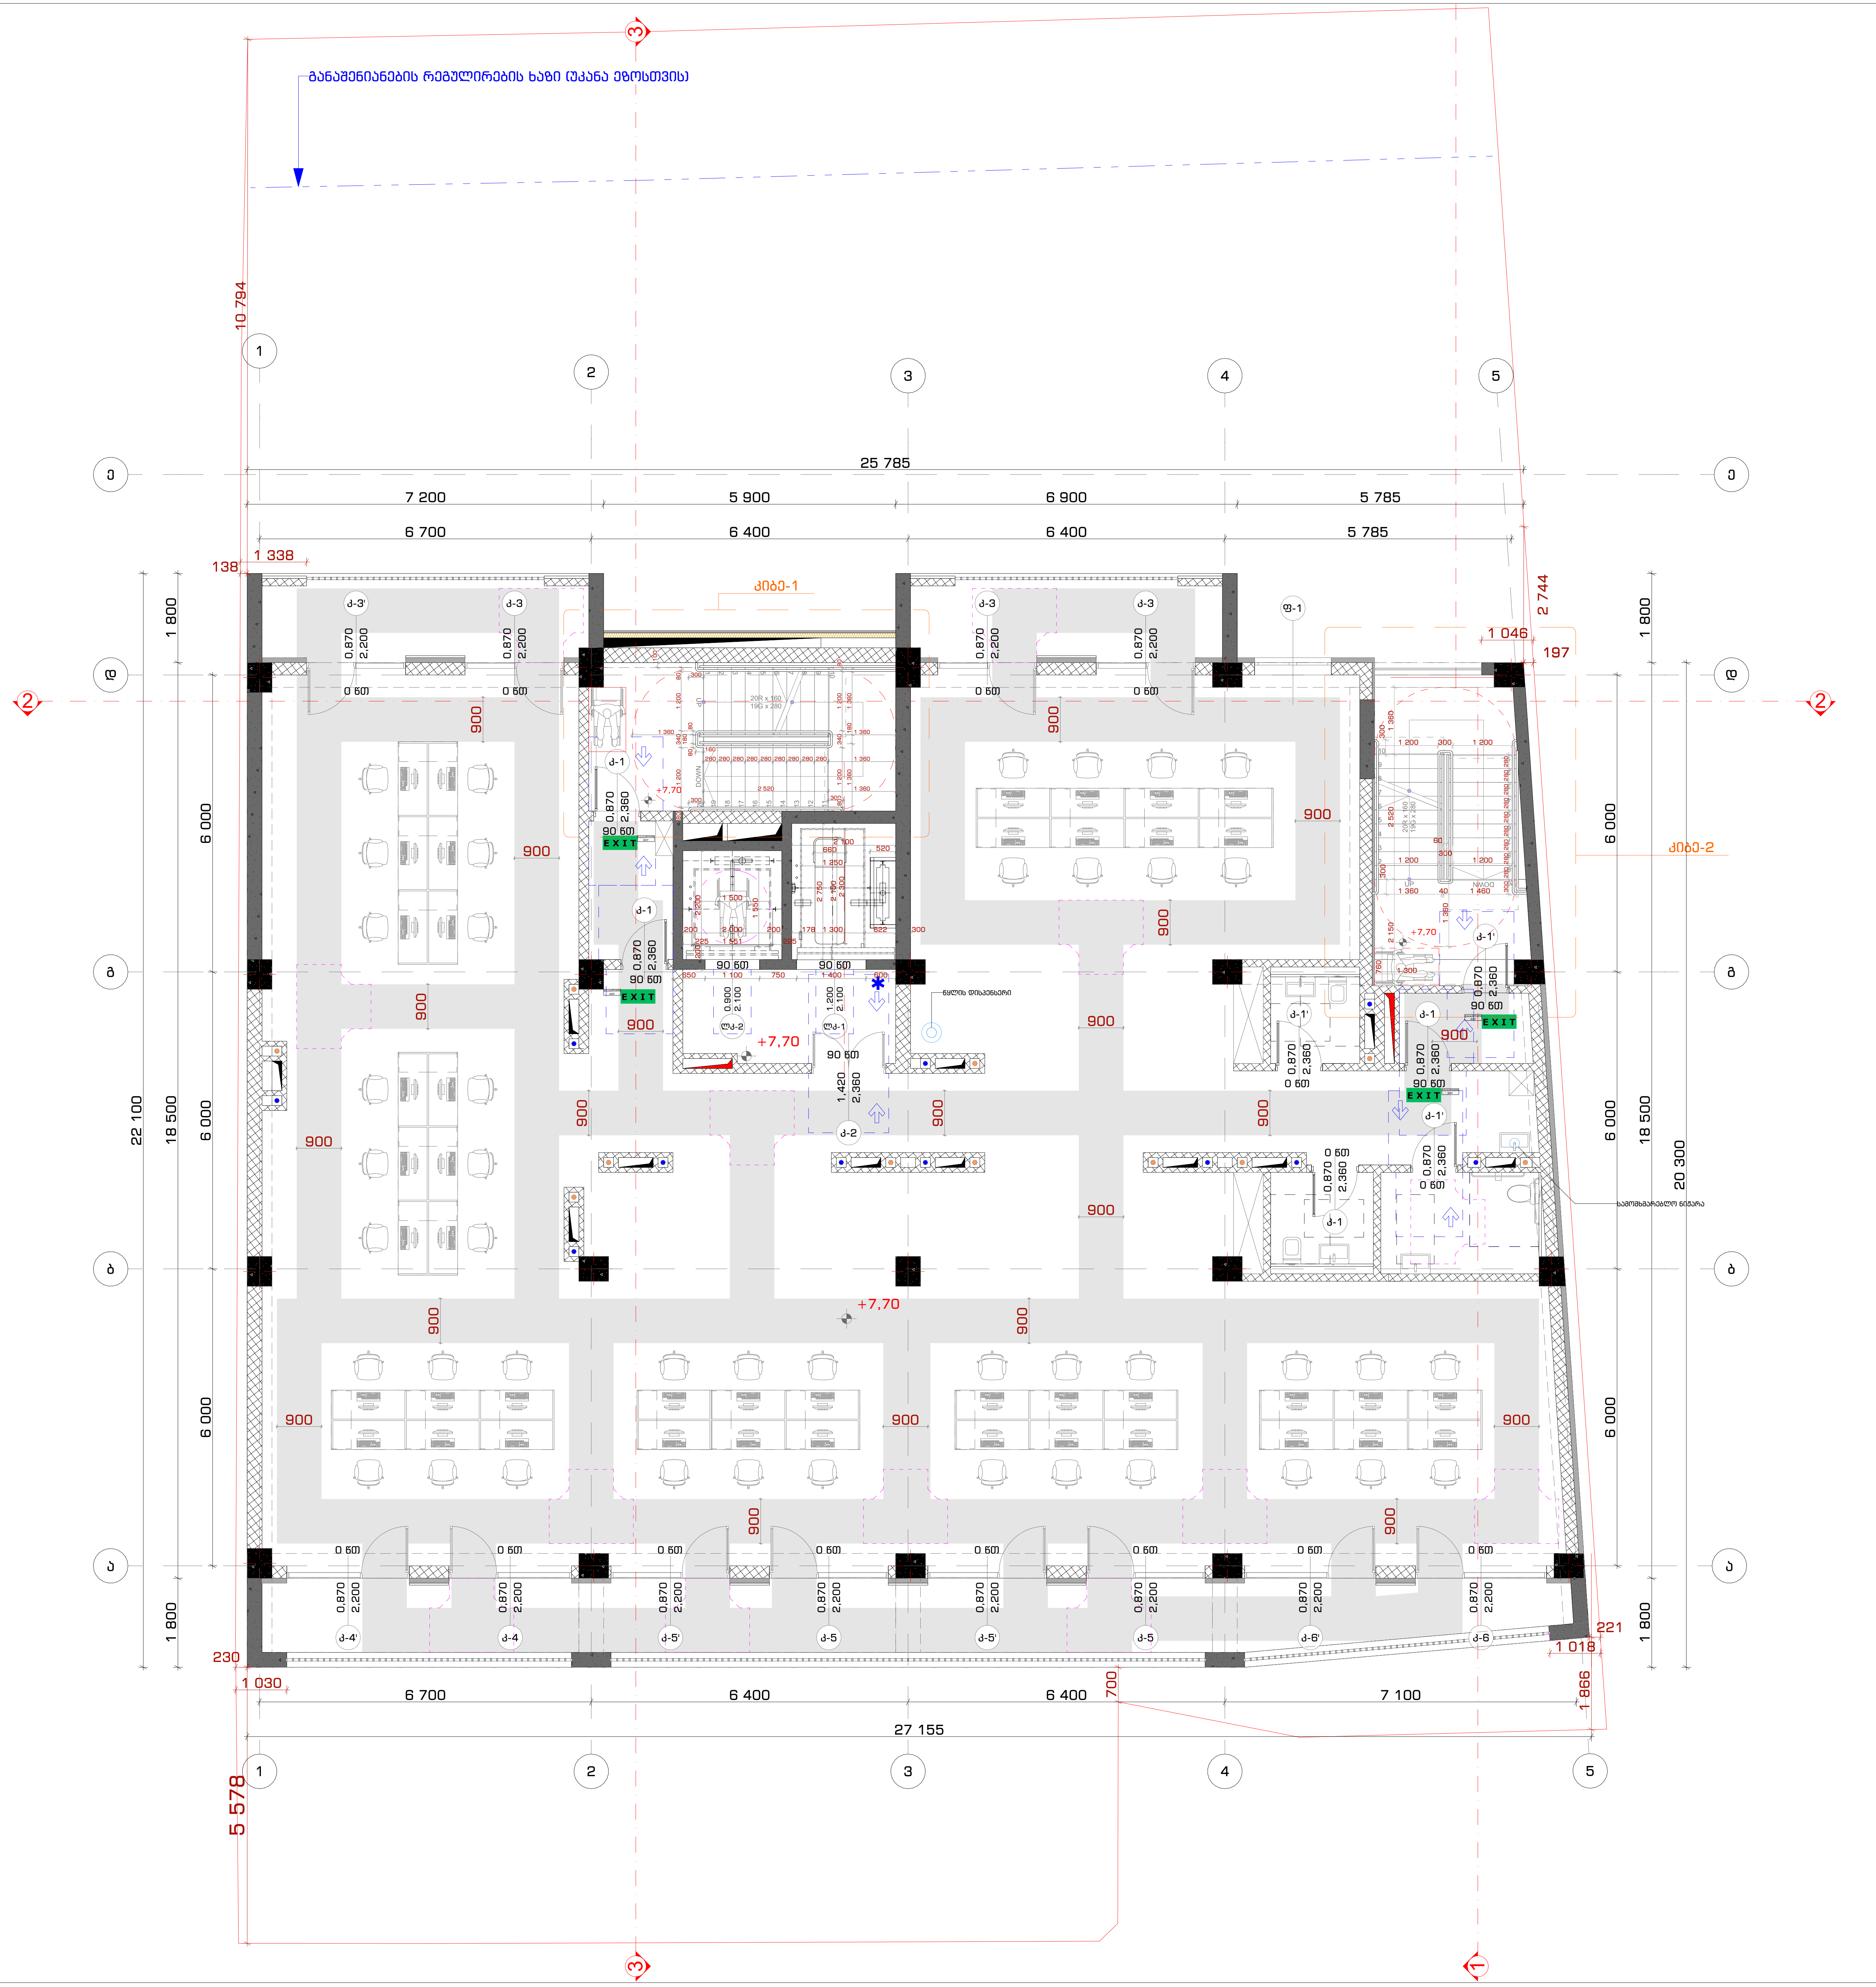

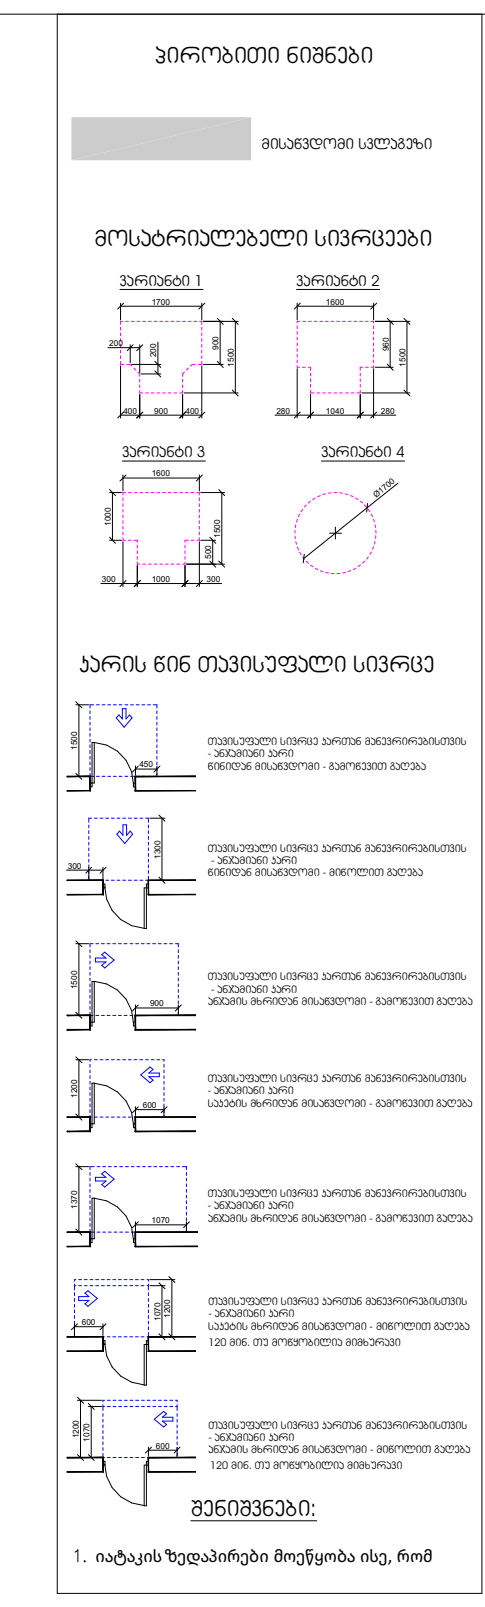

საპროექტო ორგანიზაცია
Company name

შ.პ.ს. "სტუდია 9"
ლუბლიანას ქ. #30
თბილისი
საქართველო

პროექტის დასახელება
Job Title

მრავალფუნქციური კომპლექსი.
კომერციული-საოფისე,
საცხოვრებელი

მისამართი:
Address

ქალაქი თბილისი, შავიშვილის ქუჩა #3
(ნაკვ: 01.14.04.029.039)

ექსპლიკაცია:
Explication:

შენიშვნა:
Notes:

1. ნახაზზე ზომები მოცემულია მილიმეტრებში.
2. ექსპლოატაციაში მიღებამდე პროექტში შესაძლებელია განხორციელდეს ცვლილებები.
3. ნახაზის ყველა ცვლილება მშენებლობის პროცესში შეთანხმებული უნდა იყოს პროექტის ავტორთან.

არქიტექტურული ნაწილი

პროექტის სტატუსი Drawing Status	შეს. თარიღი Date
სტადია პროექტი	

შემსრულებლები
performers

თანამდებობა	სახელი.გვარი	ხელმოწერა
დირექტორი	თ. ხაჭომია	
მთავარი არქიტექტორი	მ.ჩხაიძე	
პრ. ავტორი	მ.ჩხაიძე	
არქიტექტორი	ჯ.მაისურაძე	

ნახაზის დასახელება
Drawing title

III სართული +7.70 ნიშნულზე
მისაწვდომობის გეგმა

ინდექსი № INDEX	ფურც. რაოდ. PAGES	ფურცლის ზომა
ა-გ-48		A2

მასშტაბი
Drawing Scale
1:100

2022 წ

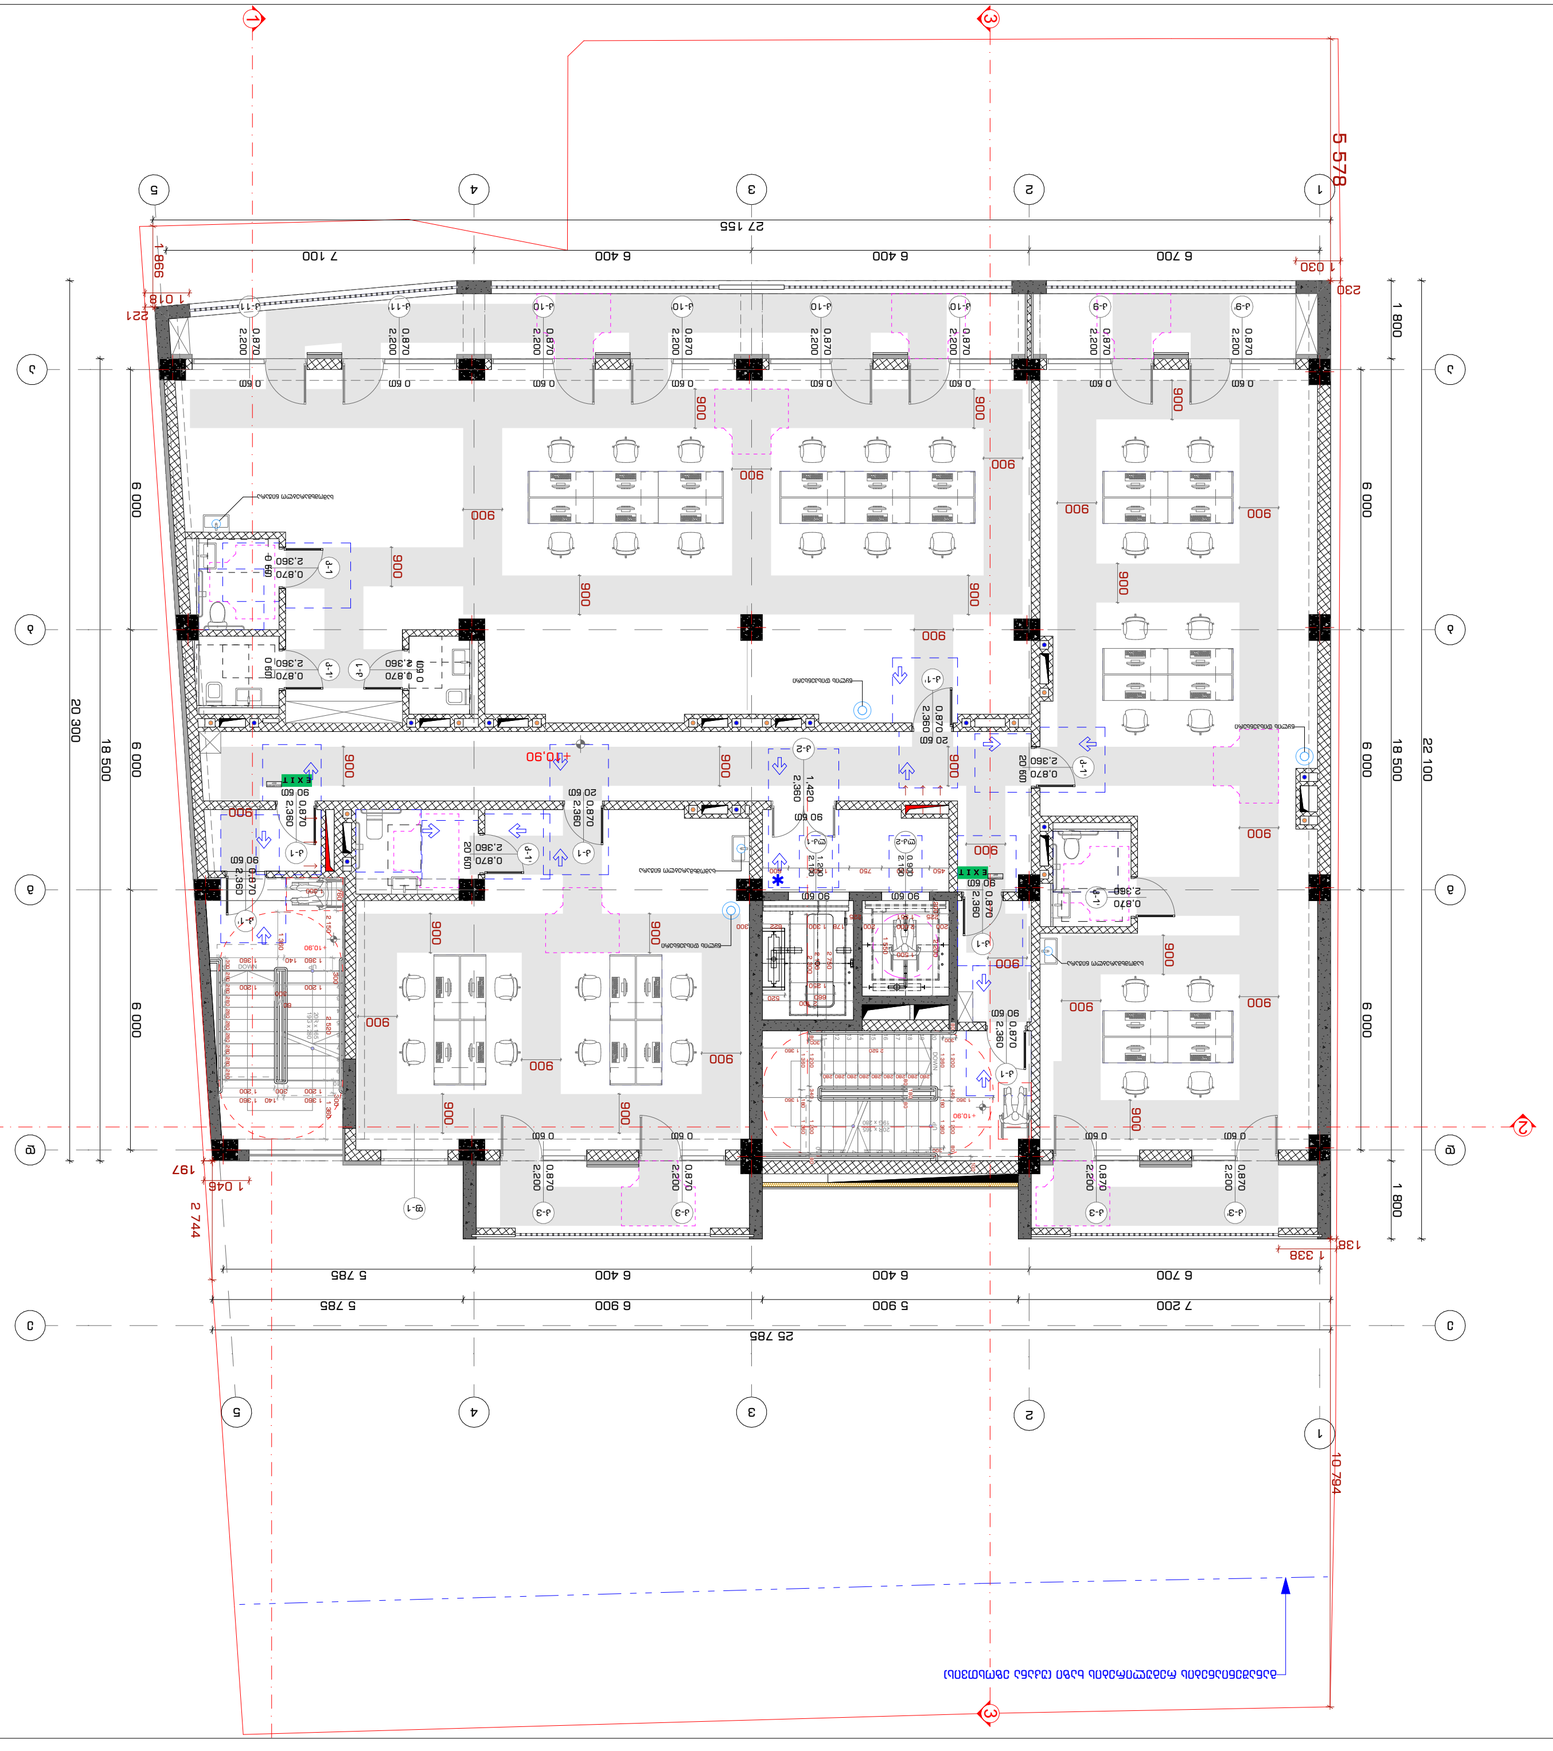
1
2
3
4
5
A
B
C
D
27 155
7 100
6 400
6 400
6 700
5 578
1 018
998
1 030
230
221
20 300
18 500
6 000
6 000
6 000
1 800
1 800
22 100
25 785
7 200
6 900
6 400
6 400
6 700
5 785
5 785
2 744
197
1 045
1 338
138
10 794
+10.90
+10.30
EXIT
900
0.870
2.200
0.870
2.360
0.60
0.90
1.420
2.360
0.60
2.380
0.60
2.360
0.60
2.380
0.60
2.360
0.60
2.380
0.60

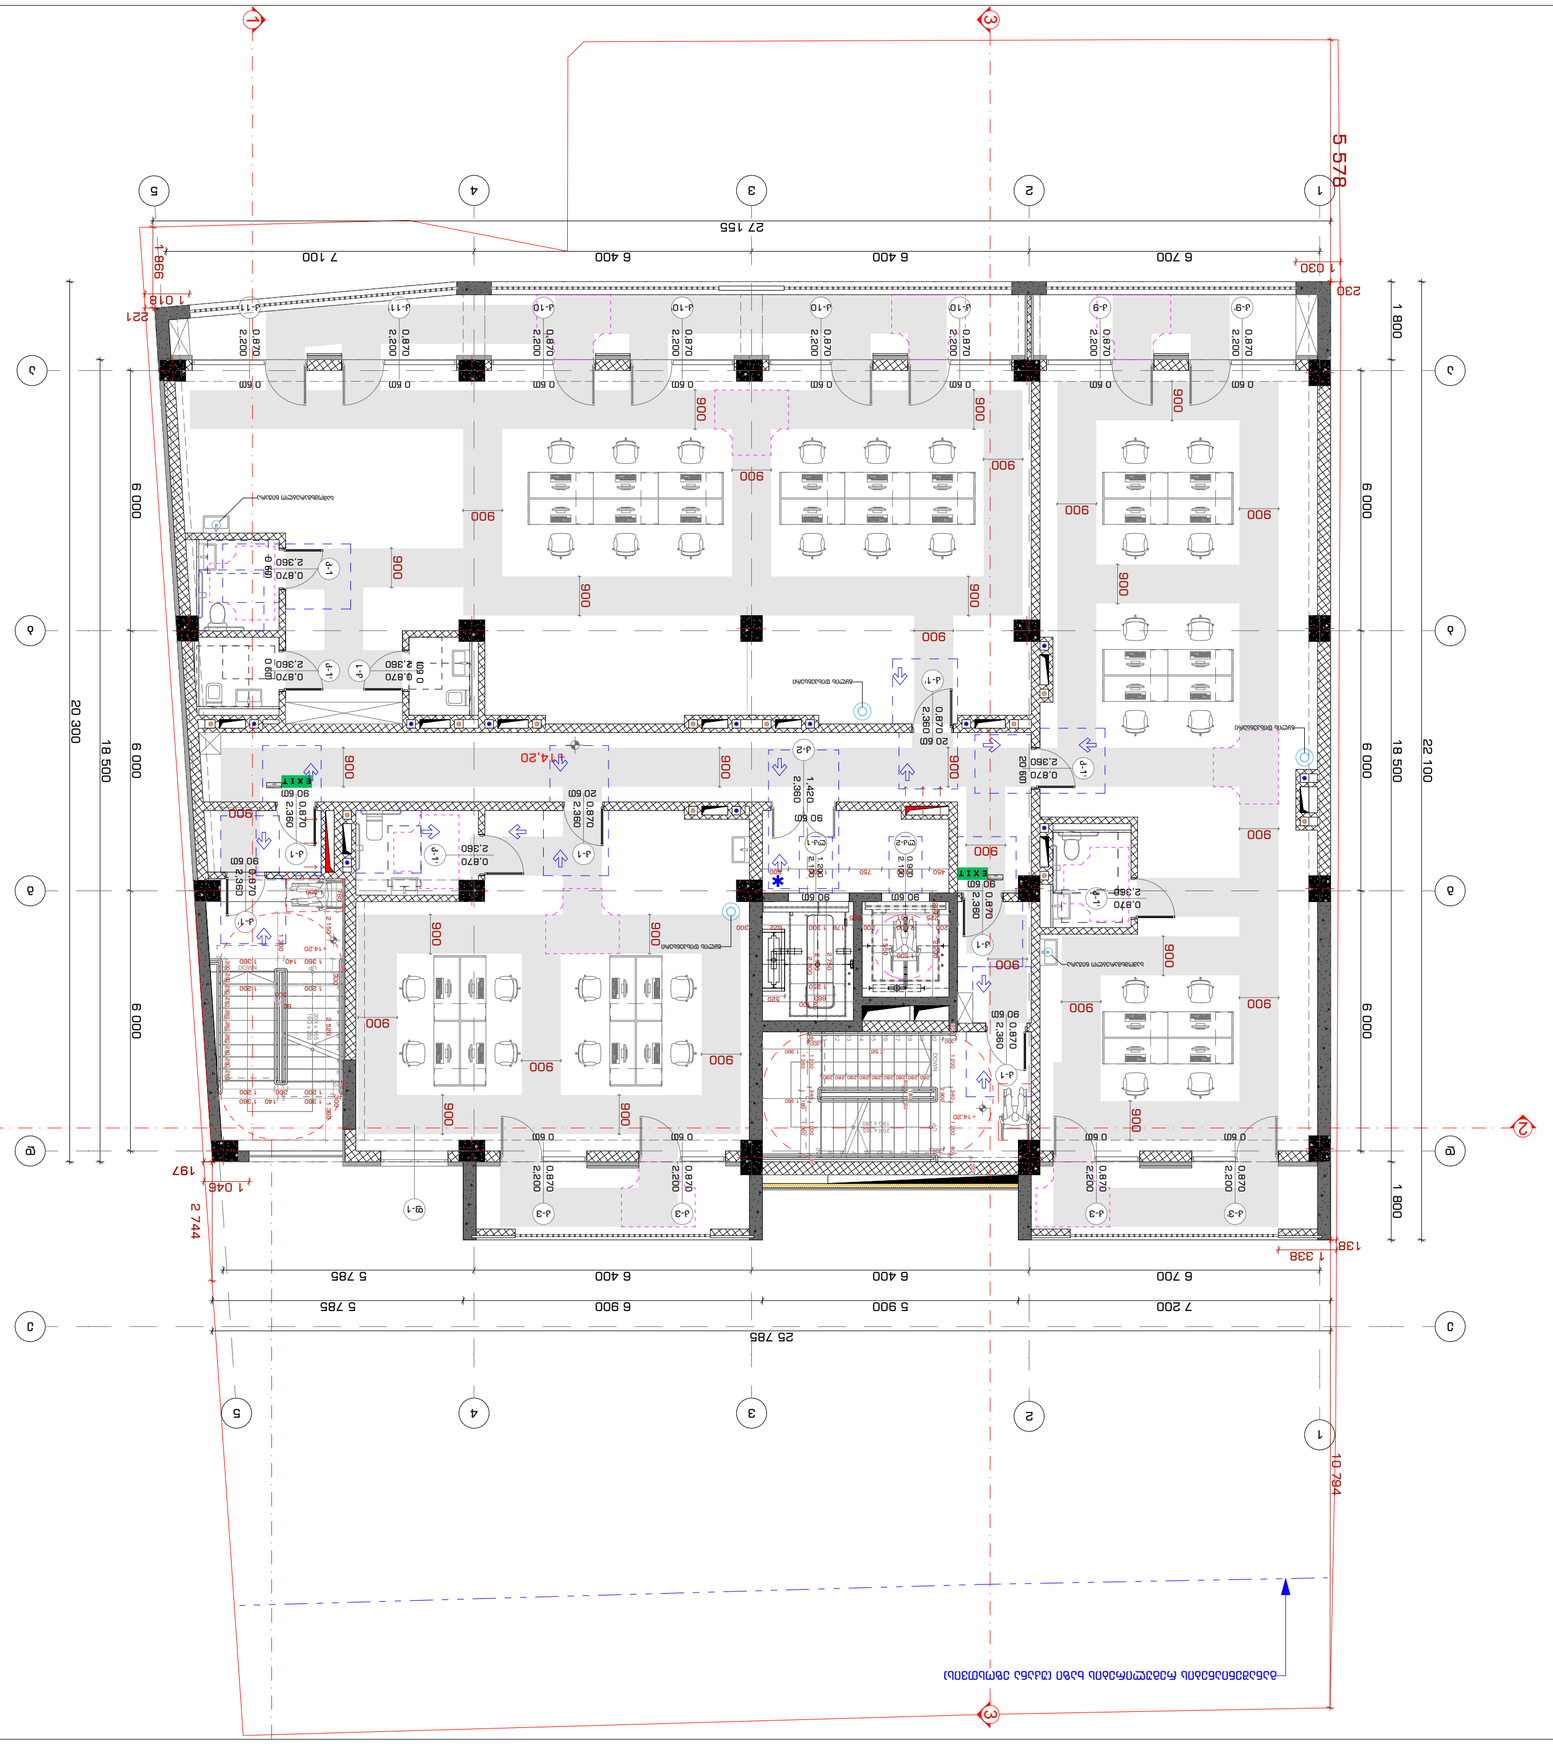
1
3
5
2
4
A
B
C
D
5 578
27 155
7 100
6 400
6 400
6 700
998
1 018
221
1 030
230
20 300
18 500
6 000
6 000
6 000
1 800
6 000
1 800
22 100
25 785
7 200
6 900
5 900
6 400
6 400
6 700
5 785
5 785
1 338
138
1 045
197
2 744
10 794
EXIT
900
0.870
2.200
0.870
2.360
0.870
2.380
1.420
2.360
0.870
2.380
0.870
2.360
0.870
2.360
0.870
2.360

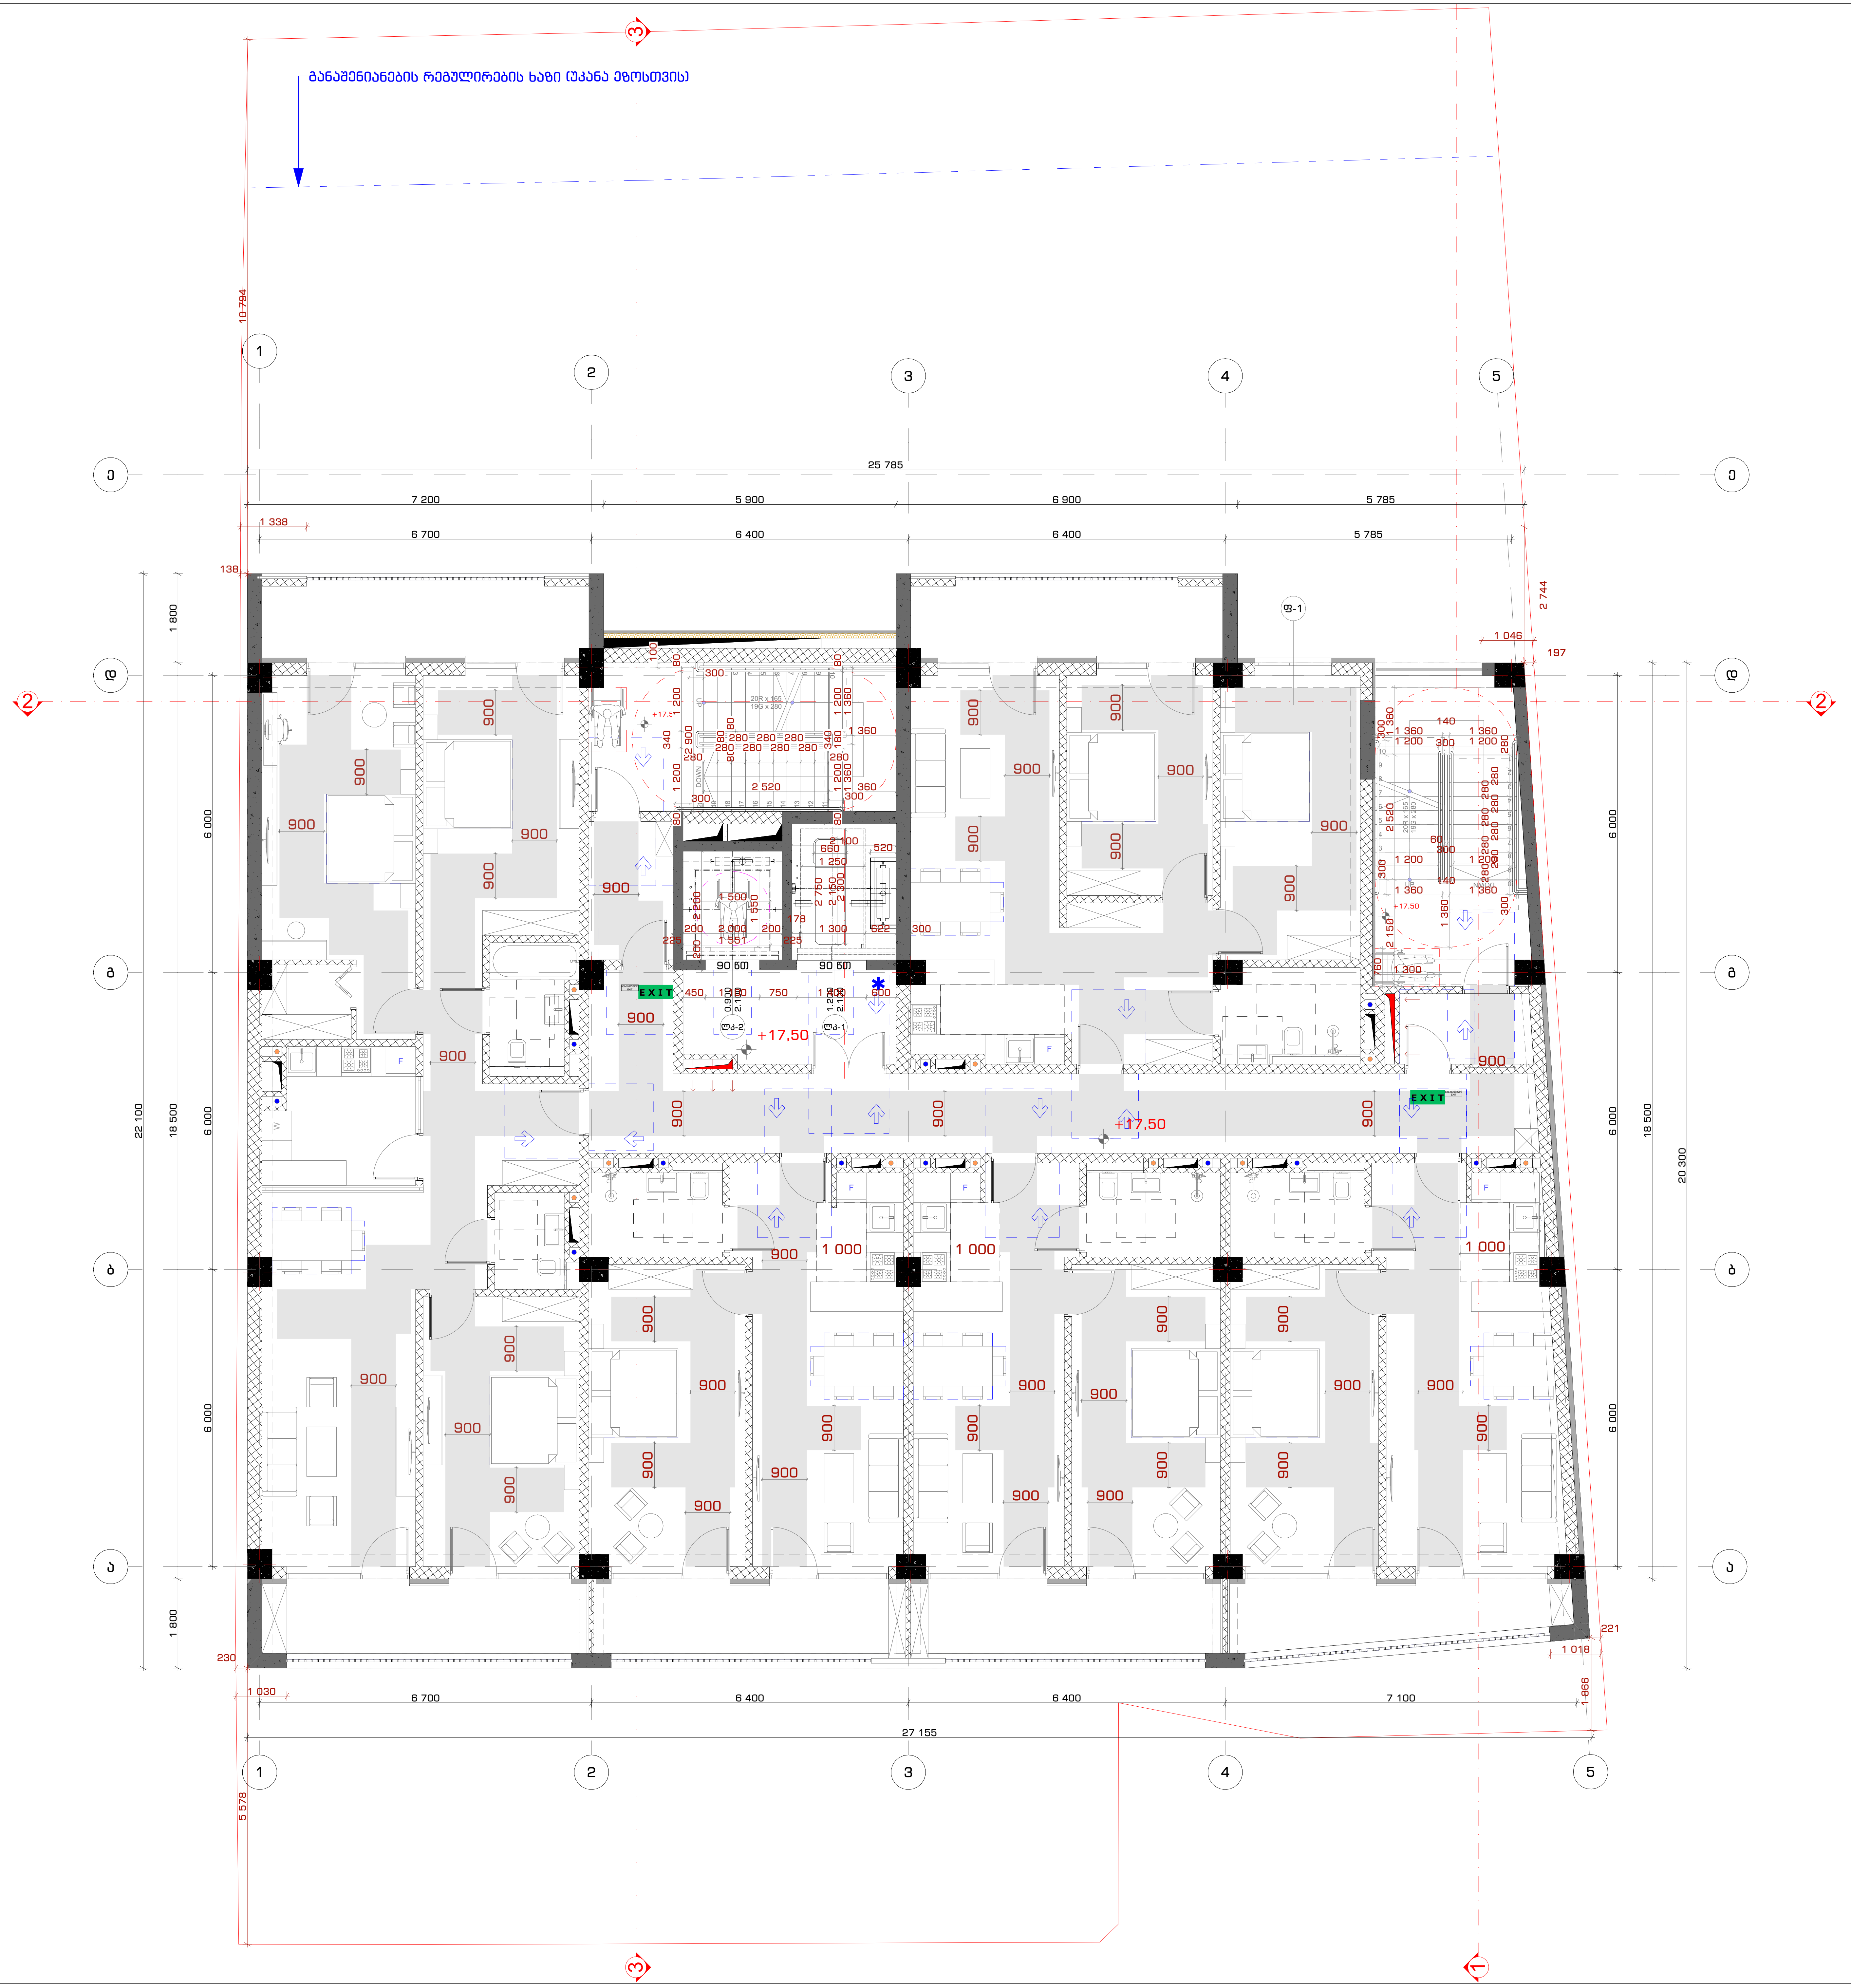

STUDIO9
Architectural
Design
www.studio9.ge

საპროექტო ორგანიზაცია
Company name

შ.პ.ს. "სტუდია 9"
ლუბლიანას ქ. #30
თბილისი
საქართველო

პროექტის დასახელება
Job Title

მრავალფუნქციური კომპლექსი.
კომერციული-საოფისე,
საცხოვრებელი

მისამართი:
Address

ქალაქი თბილისი, შავიშვილის ქუჩა #3
(ნაკვ: 01.14.04.029.039)

ექსპლიკაცია:
Explication:

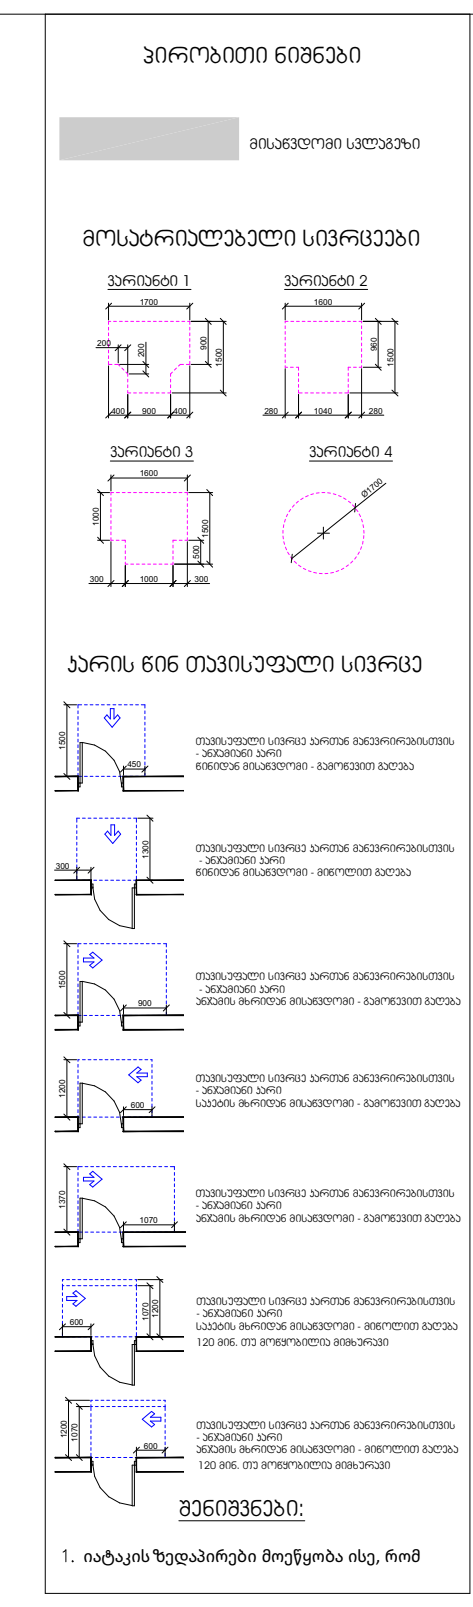

შენიშვნა:
Notes:

1. ნახაზზე ზომები მოცემულია მილიმეტრებში.
2. ექსპლოატაციაში მიღებამდე პროექტში შესაძლებელია განხორციელდეს ცვლილებები.
3. ნახაზის ყველა ცვლილება მშენებლობის პროცესში შეთანხმებული უნდა იყოს პროექტის ავტორთან.

არქიტექტურული ნაწილი

პროექტის სტატუსი Drawing Status	შეს. თარიღი Date
სტადია პროექტი	

შემსრულებლები
performers

თანამდებობა	სახელი.გვარი	ხელმოწერა
დირექტორი	თ. ხაჭომია	
მთავარი არქიტექტორი	მ.ჩხაიძე	
პრ. ავტორი	მ.ჩხაიძე	
არქიტექტორი	ჯ.მაისურაძე	

ნახაზის დასახელება
Drawing title

VI სართული +17.50 ნიშნულზე
მისაწვდომობის გეგმა

ინდექსი № INDEX	ფურც. რაოდ. PAGES	ფურცლის ზომა
ა-გ-51		A2

მასშტაბი
Drawing Scale
1:100

2022 წ

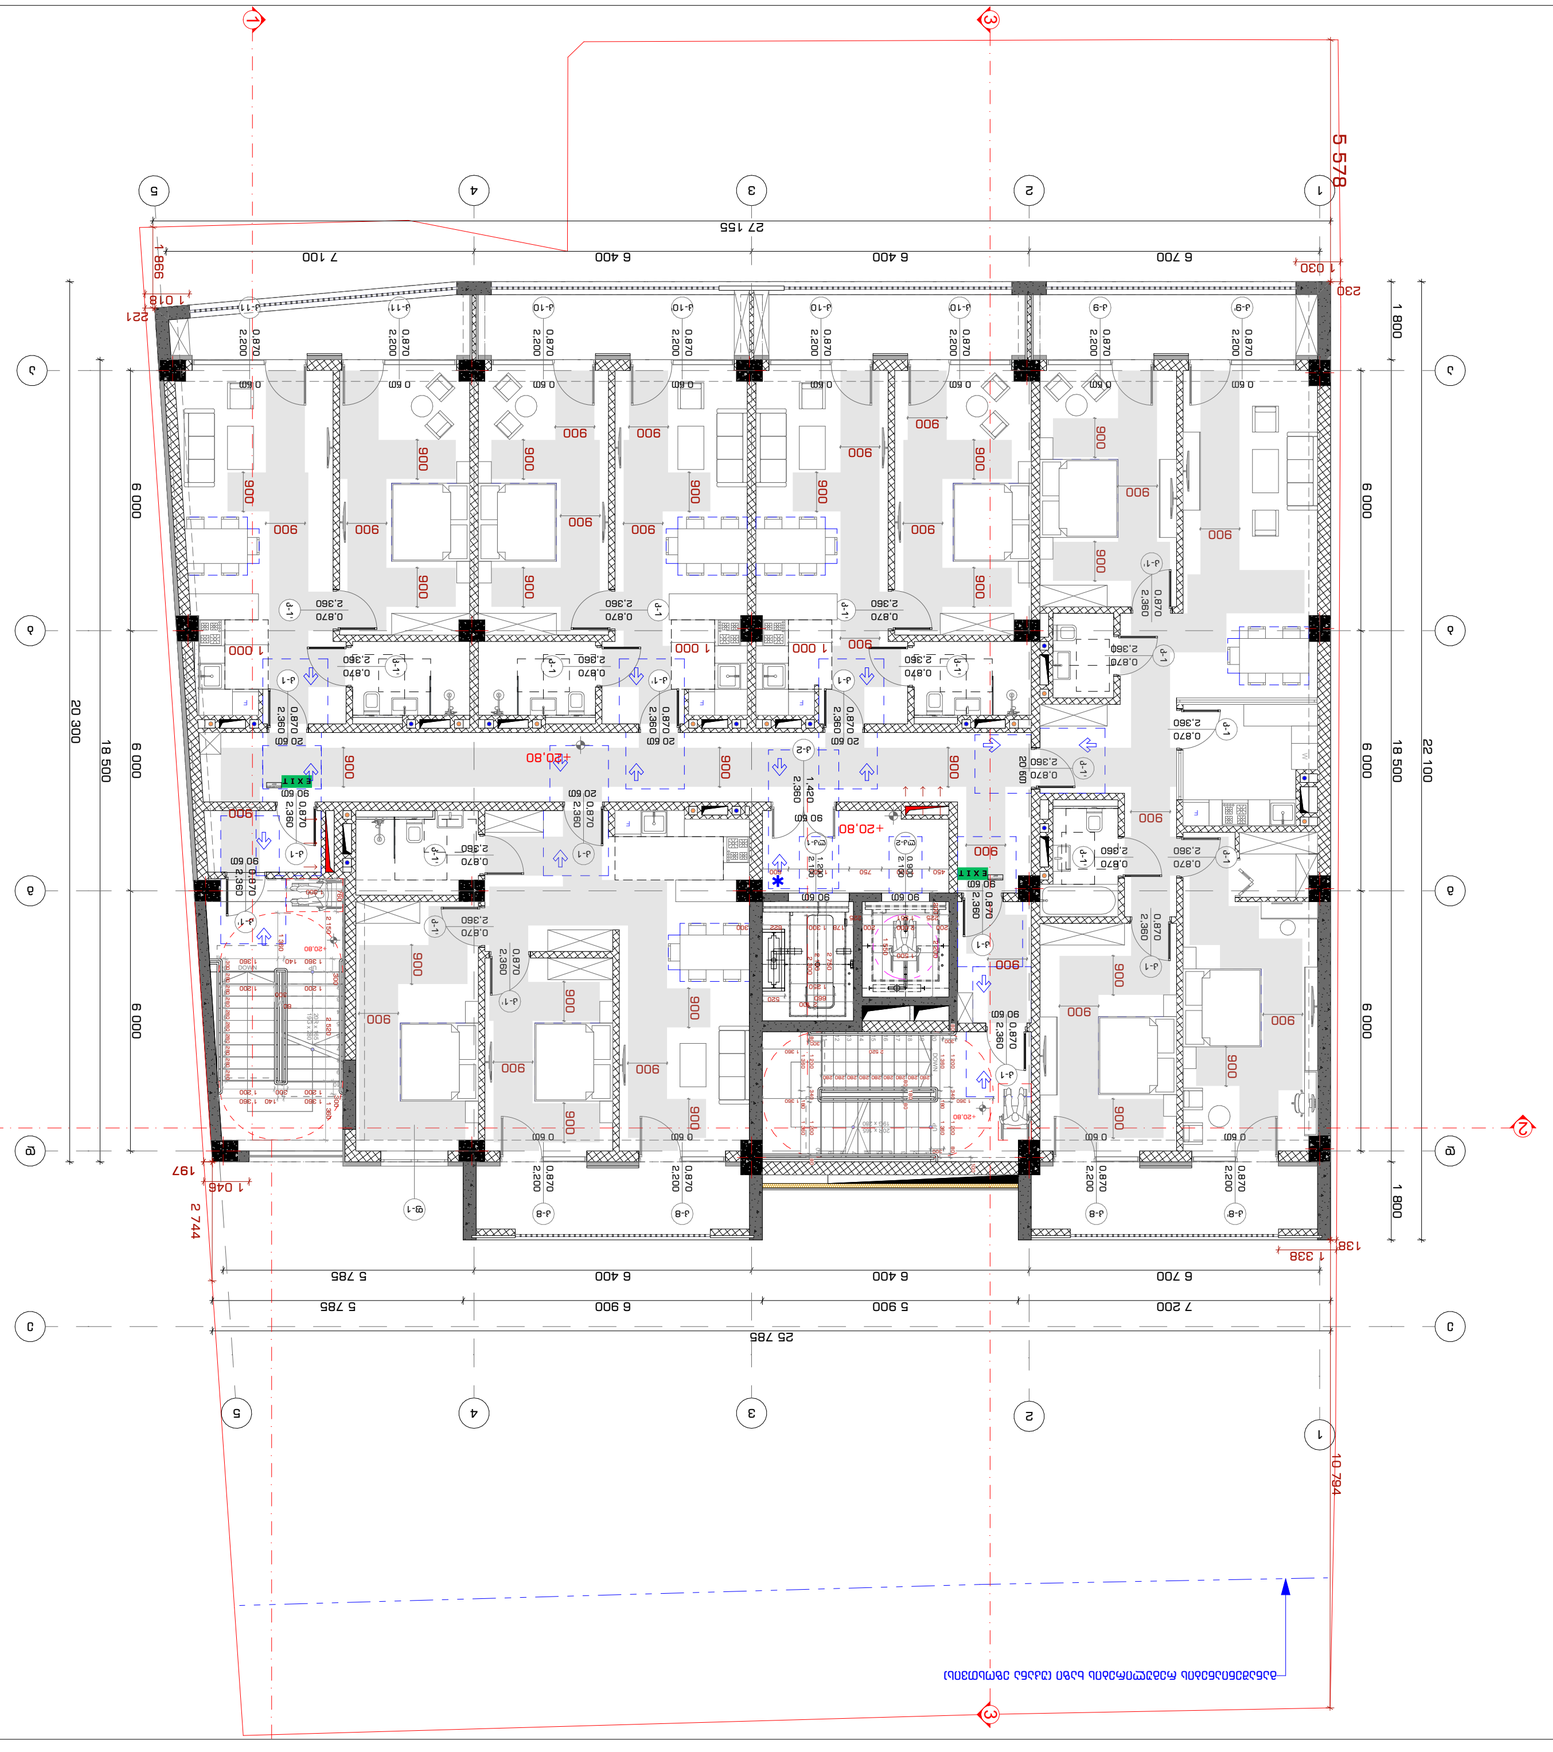
1
2
3
4
5
A
B
C
D
5 578
27 155
6 700
6 400
6 400
7 100
998
1 018
221
1 030
230
1 800
6 000
18 500
22 100
20 300
25 785
7 200
6 900
5 785
1 338
138
1 045
197
2 744
10 794
+20.80
EXIT
0.870
2.360
2.200
2.360
0.870
0.870
2.360
0.870
2.360
0.870
2.360

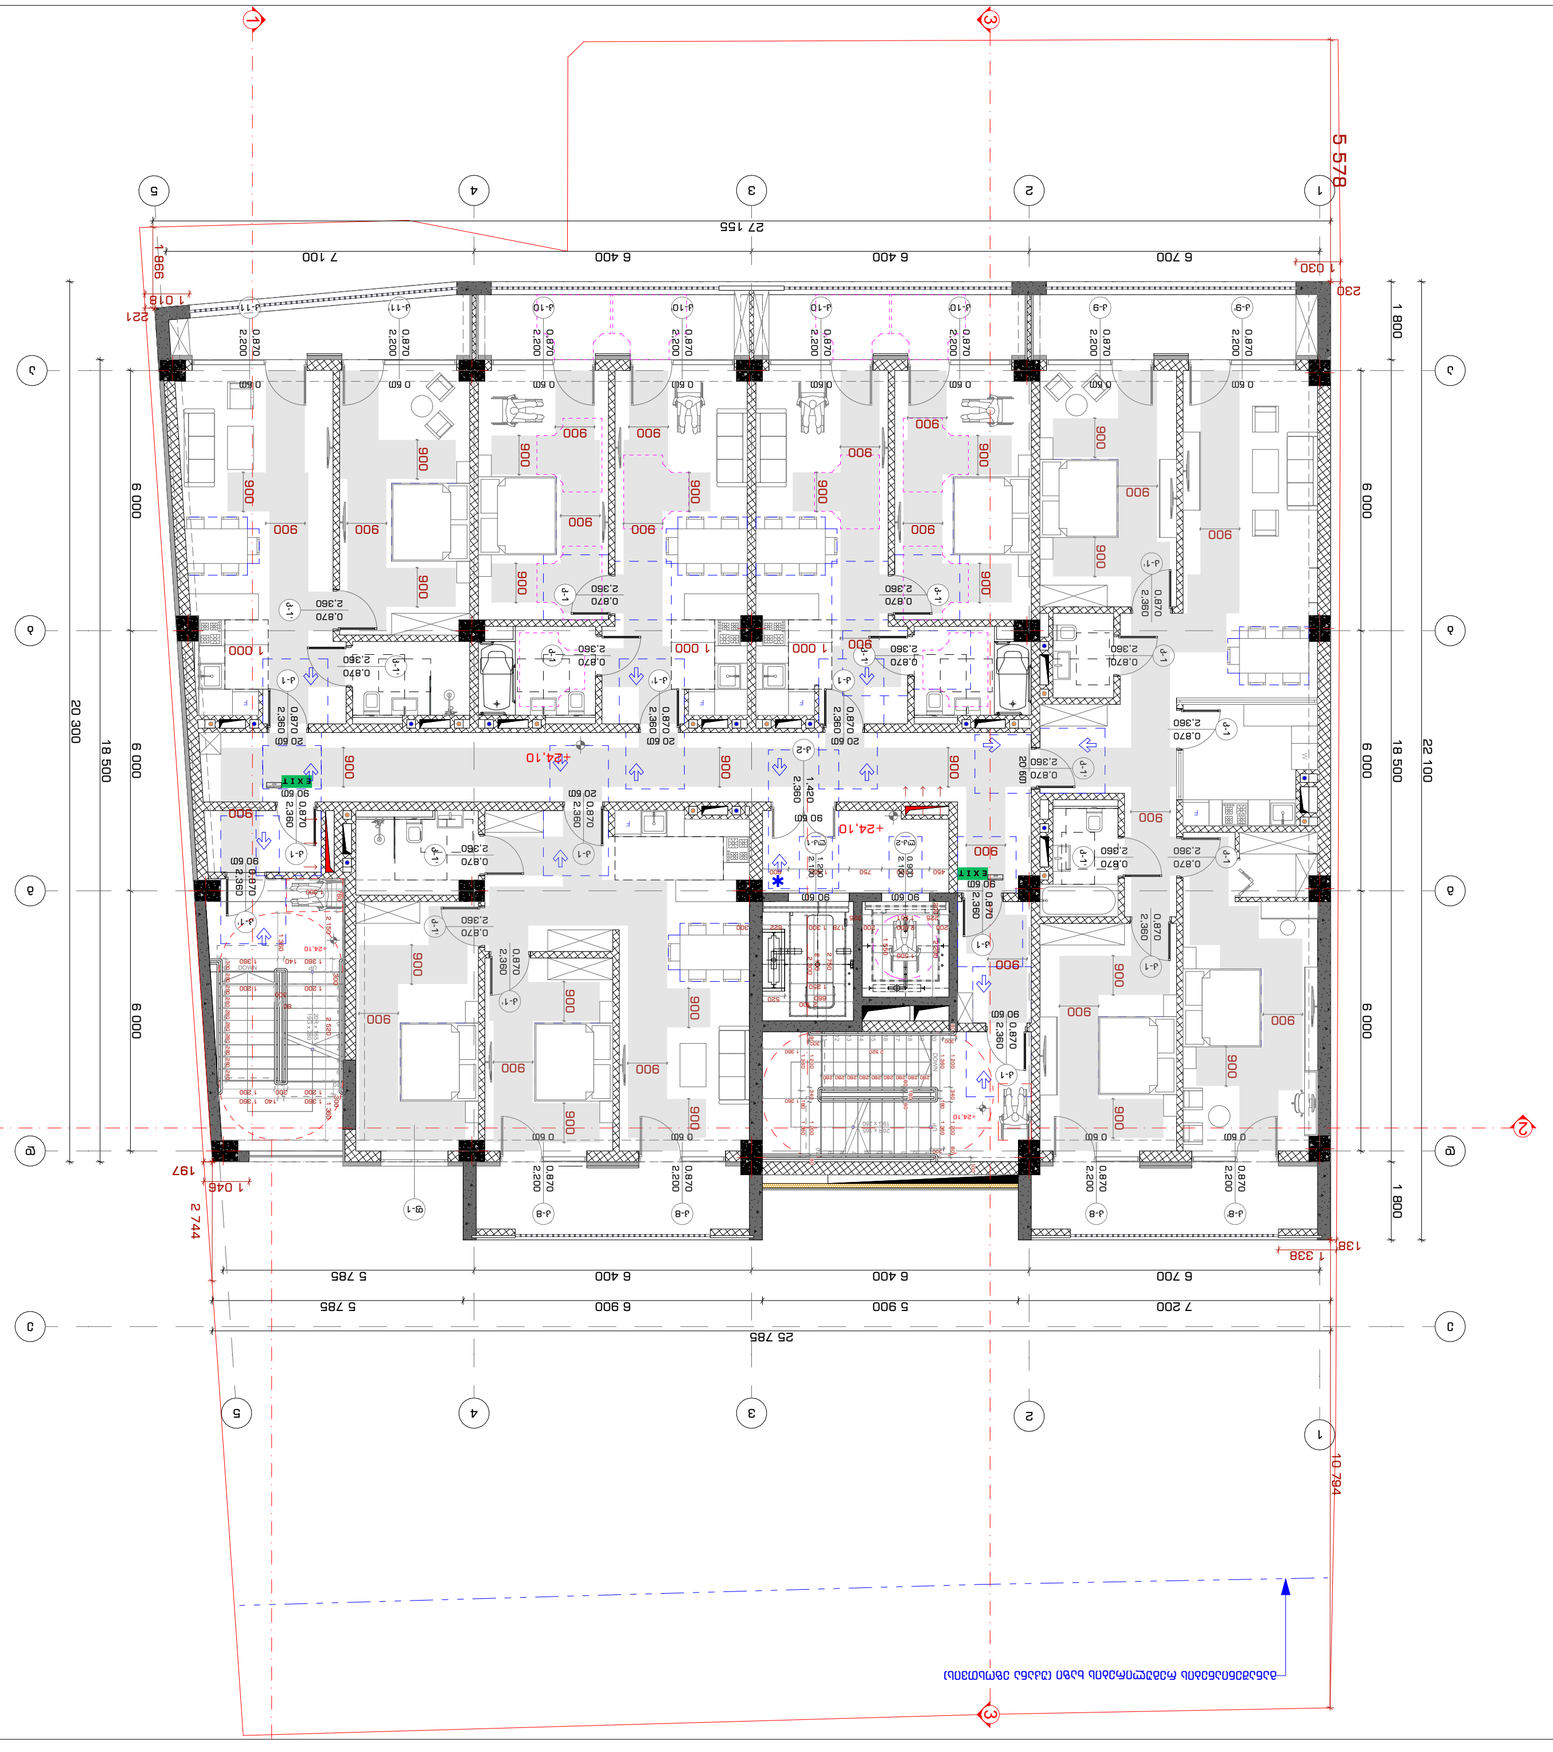
1
2
3
4
5
A
B
C
D
5 578
27 155
7 100
6 400
6 400
6 700
998
1 018
221
1 030
230
1 800
6 000
18 500
22 100
20 300
6 000
6 000
6 000
1 800
25 785
7 200
6 900
5 400
5 785
6 700
6 400
6 400
5 785
1 338
1 045
197
2 744
10 794
+24.10
EXIT
900
0.870
2.360
0.870
2.200
0.60
20.60
90.60
1.420
2.360
1.000
0.870
2.360
0.870
2.200
0.870
2.360
0.870
2.200
0.870
2.360
0.870
2.200

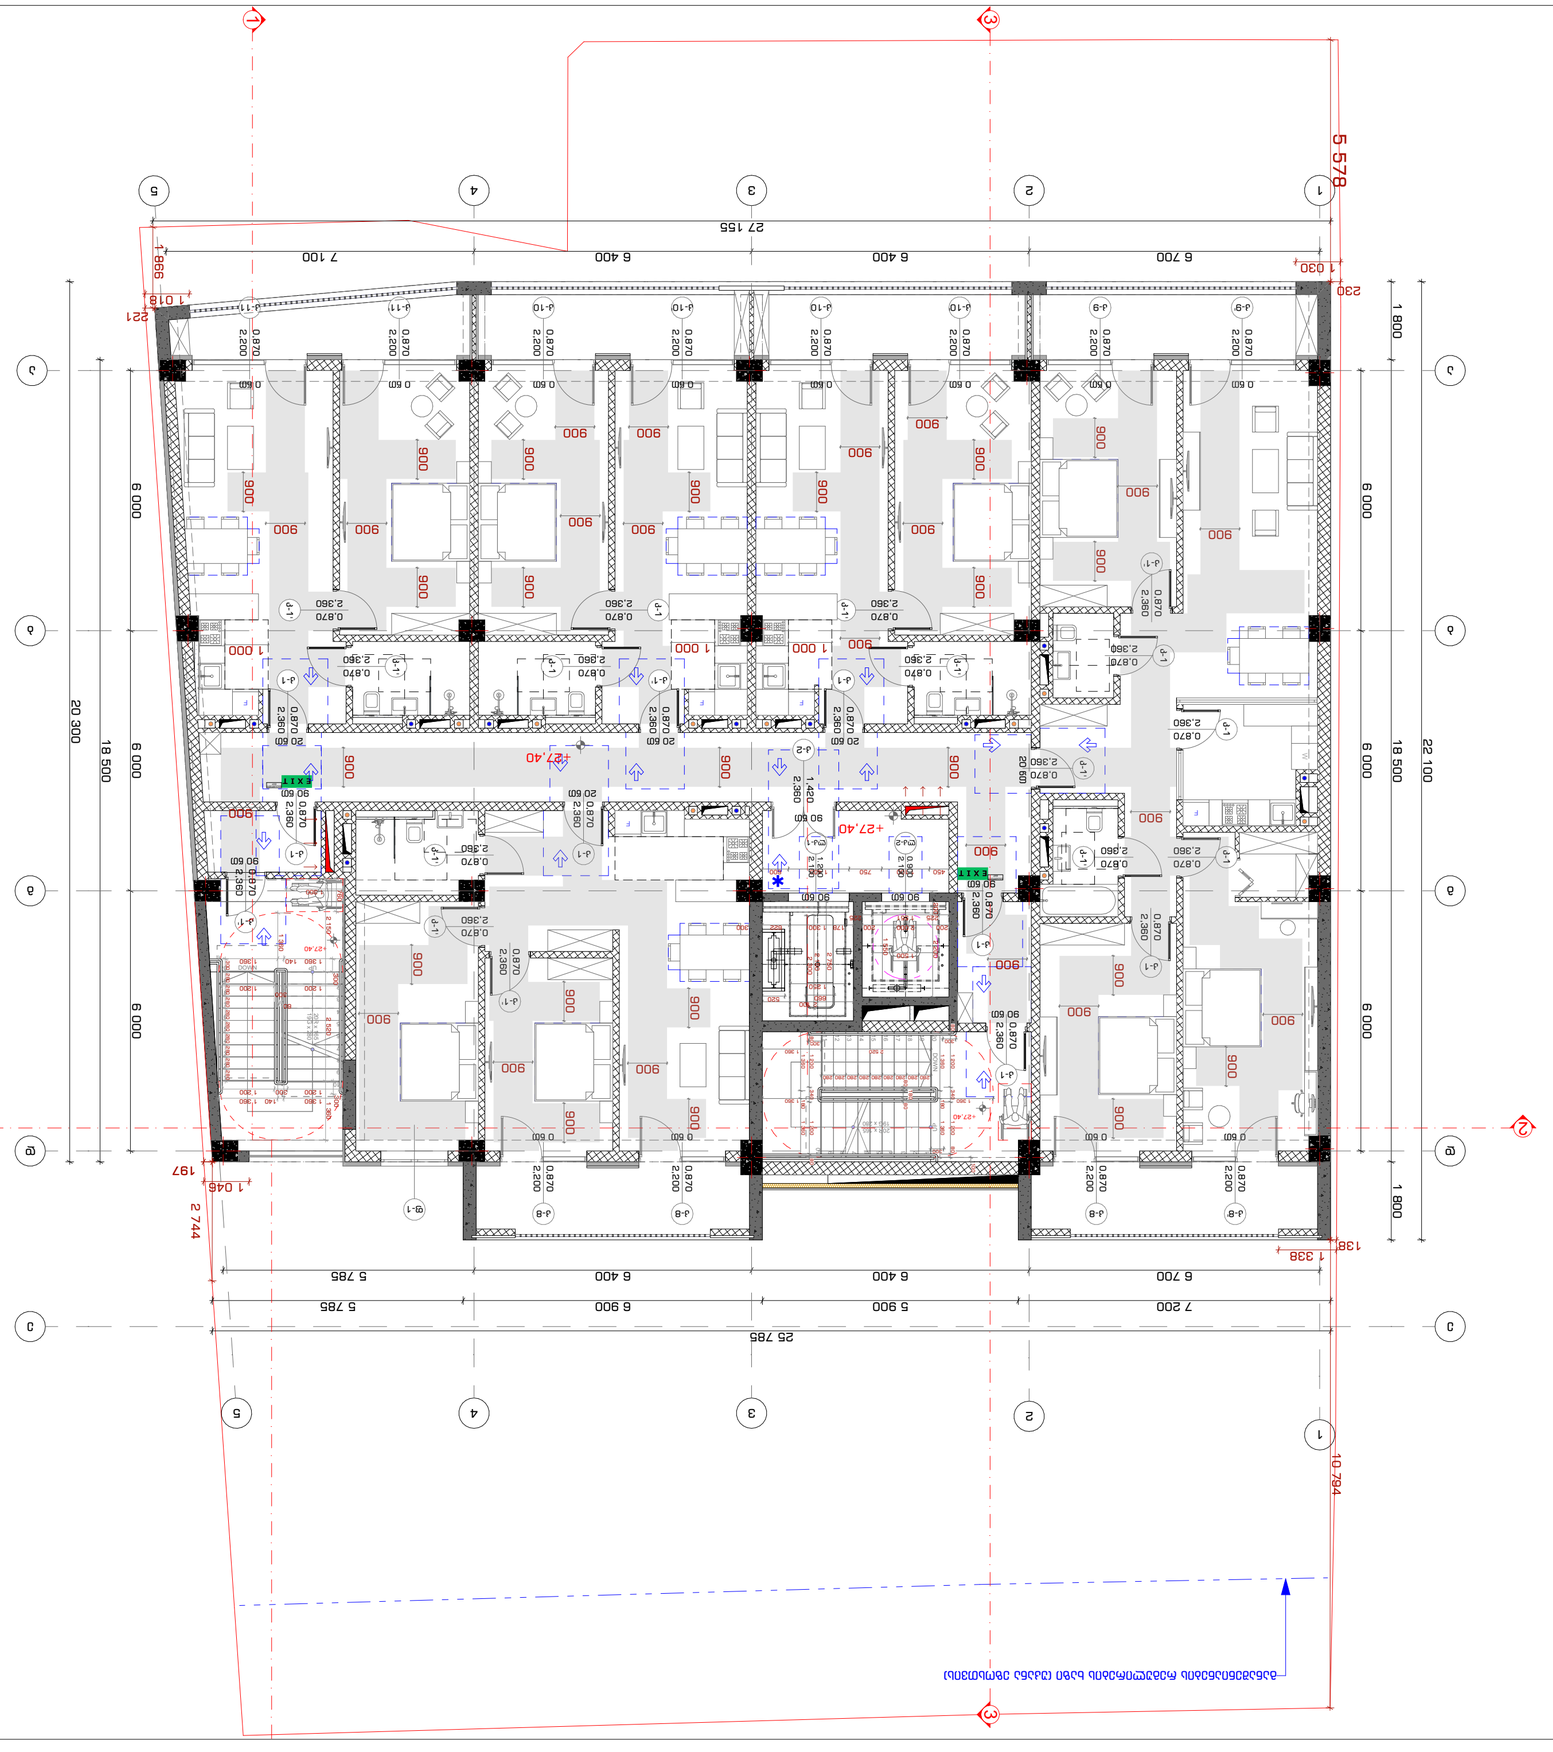

2022 6

INDEX	Nº ნახაზის
Pages	ფურც. რაოდ.
3-8-54	
Drawing Scale	ნახაზის მასშტაბი
1:100	A2

ნახაზის სახელწოდება:
Drawing title
IX სართული +27.40 მეზანინის ნაწილი
ბლოკი ბ
Drawing name

კომპანიის დასახელება
Company name



Notes:
1. ნახაზზე ასახული ყველა ზომა მოცემულია მილიმეტრებში, თუ სხვა რამ არ არის მითითებული.
2. ნებადართულია მხოლოდ ამ ნახაზიდან ზომების აღება.
3. ნახაზის ნებისმიერი ცვლილება ან დამატება ხდება მხოლოდ ავტორის ნებართვით.
4. ნახაზის ნებისმიერი ასლი ან გადაბეჭდვა ავტორის ნებართვის გარეშე აკრძალულია.

ნახაზის ავტორები	
Authors	
არქიტექტორი	ლევან ბერიძე
ინჟინერ-კონსტრუქტორი	ალექსანდრე ბერიძე
ინჟინერ-სანტექნიკოსი	ალექსანდრე ბერიძე
ინჟინერ-ელექტრიკოსი	ალექსანდრე ბერიძე
ინჟინერ-ტექნოლოგი	
ინჟინერ-ტექნოლოგი	
ინჟინერ-ტექნოლოგი

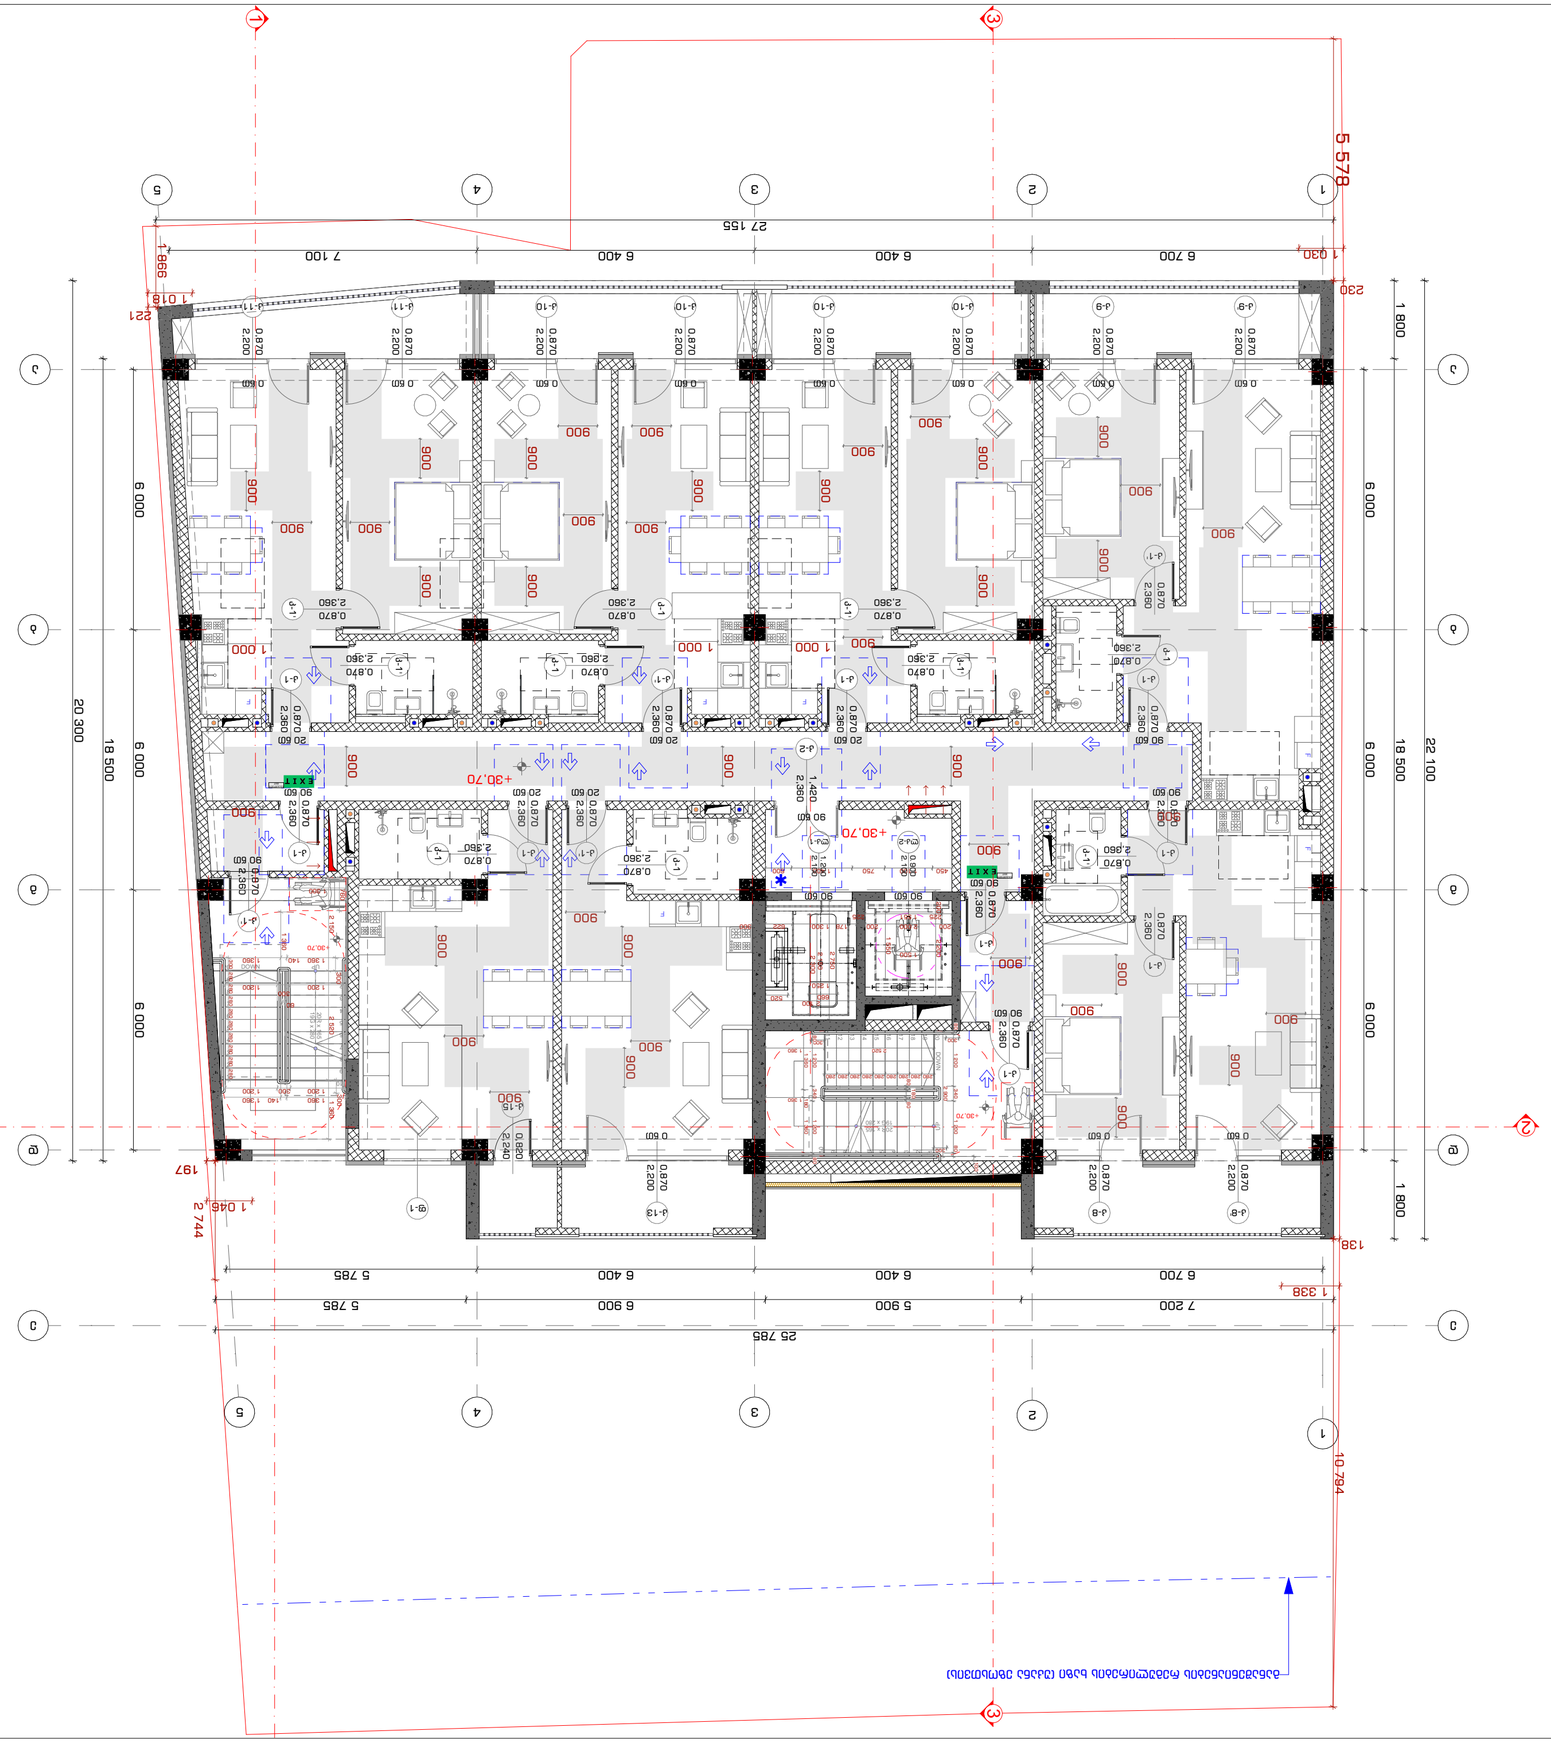
1
2
3
4
5
A
B
C
D
5 578
27 155
998
1 018
221
1 030
230
6 700
6 400
6 400
7 100
1 800
6 000
18 500
22 100
20 300
25 785
7 200
5 900
6 900
5 785
1 338
1 045
2 744
197
138
10 794
+30,70
EXIT
900
1 000
0.870
2.360
0.870
2.200
0.60
2.360
2.380
2.360
2.360
2.360

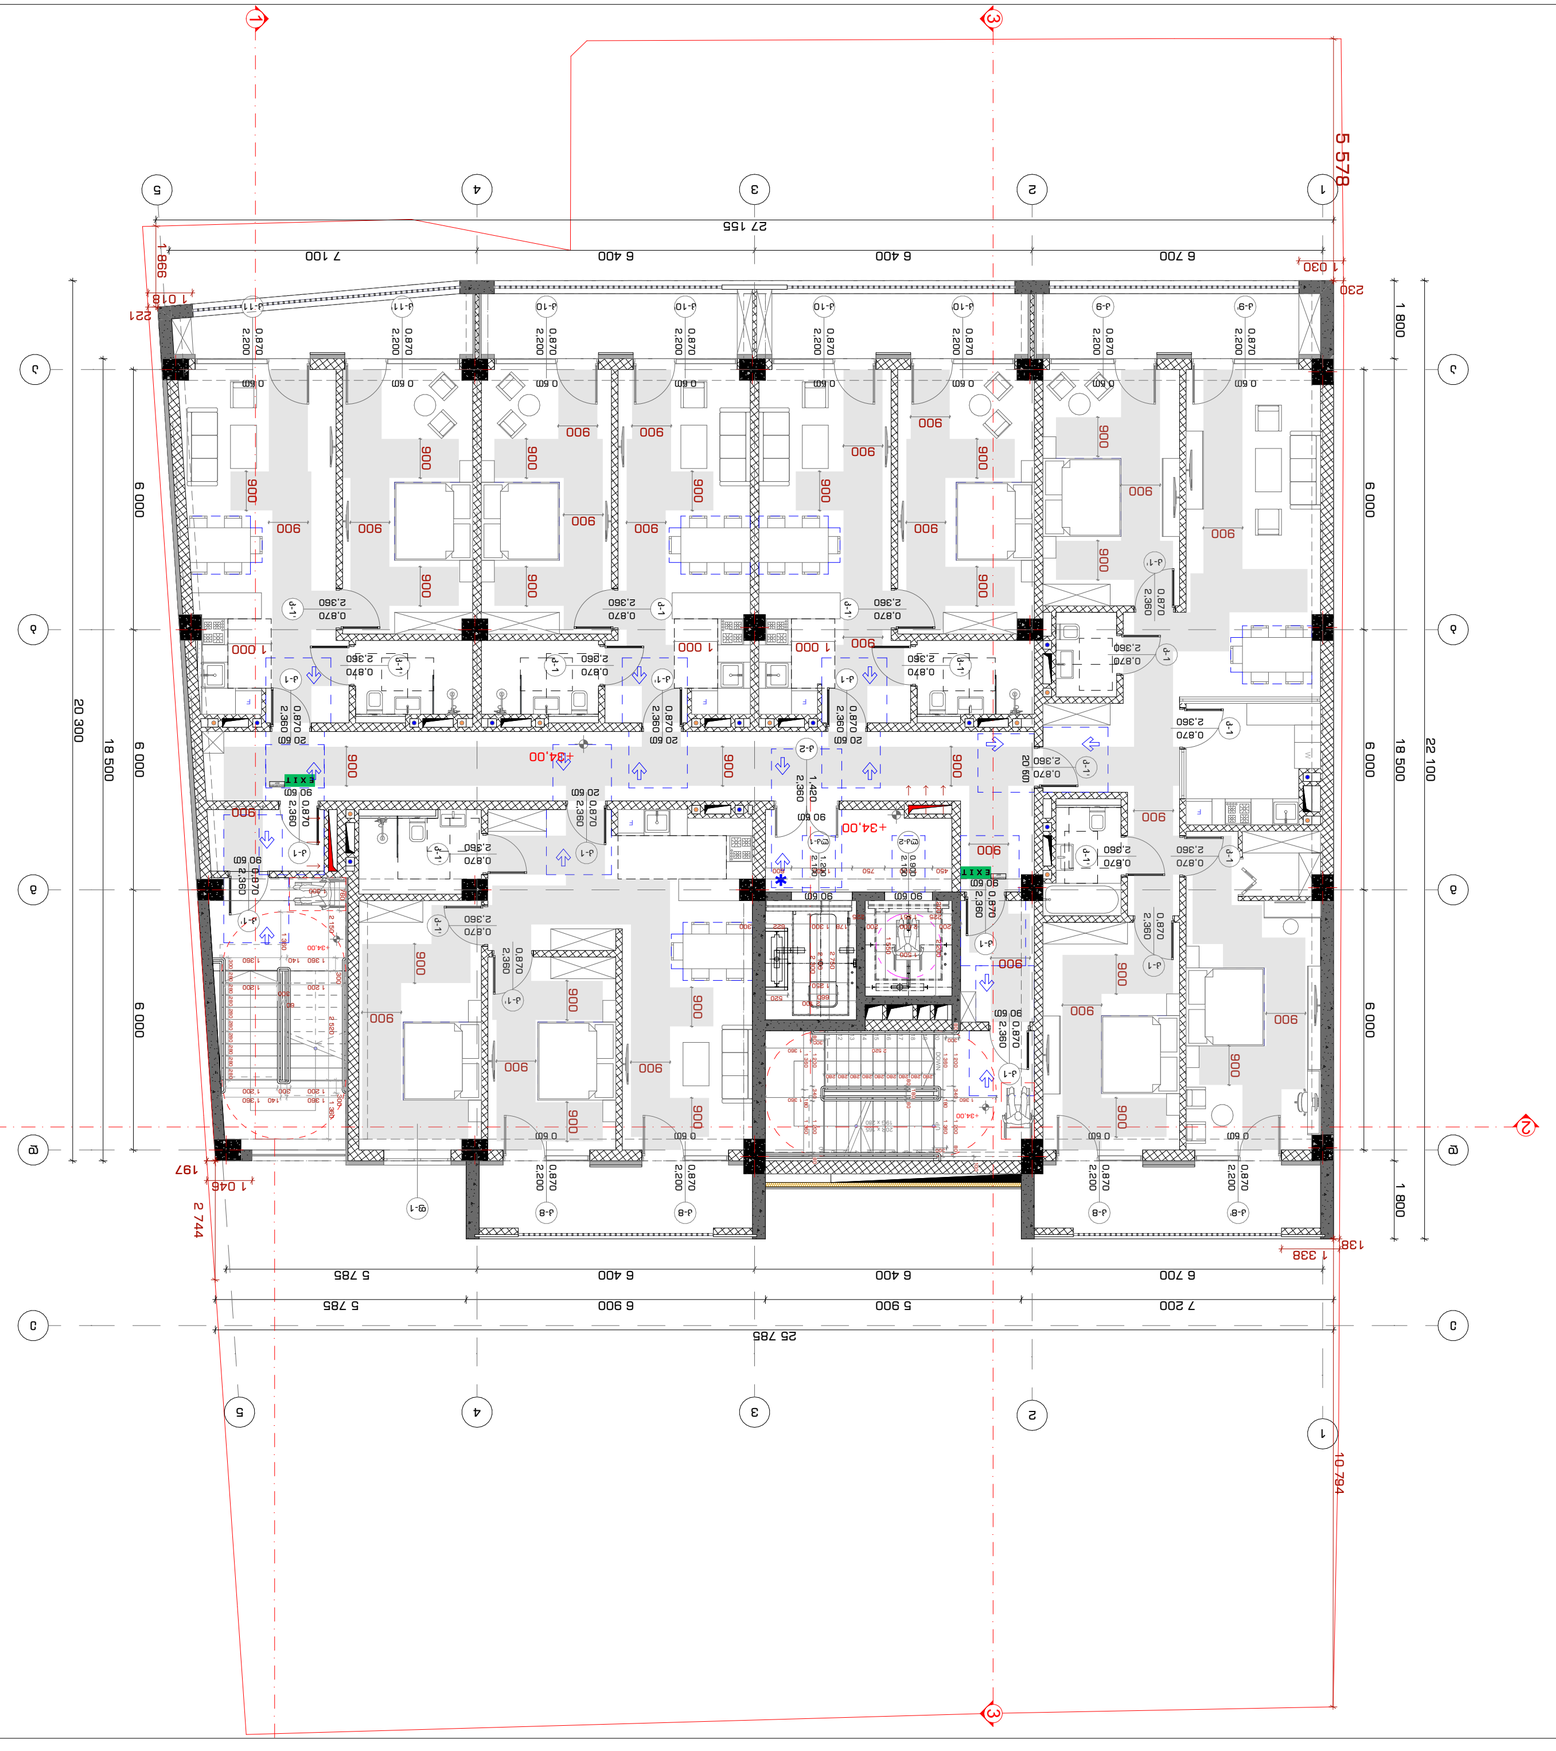

2022 6

INDEX	Nº ნახაზის
Pages	ფურც. რაოდ.
3-8-56	
Drawing Scale	ნახაზის მასშტაბი
1:100	A2

ნახაზის სათაური
Drawing title






ავტორი
Author

ნახაზის დასახელება
Drawing Name

ნახაზის ტიპი
Drawing Type

ნახაზის ნომერი
Drawing No.

ცვლილების ნომერი
Revision No.

ცვლილების თარიღი
Revision Date

ცვლილების აღწერა
Revision Description

ავტორი
Author

ხელმოწერა
Signature

ექსპერტიზა:
Expertise

ნახაზის ნომერი
Drawing No.

ნახაზის დასახელება
Drawing Name

ობიექტის მისამართი
Address

ინვესტორი
Investor

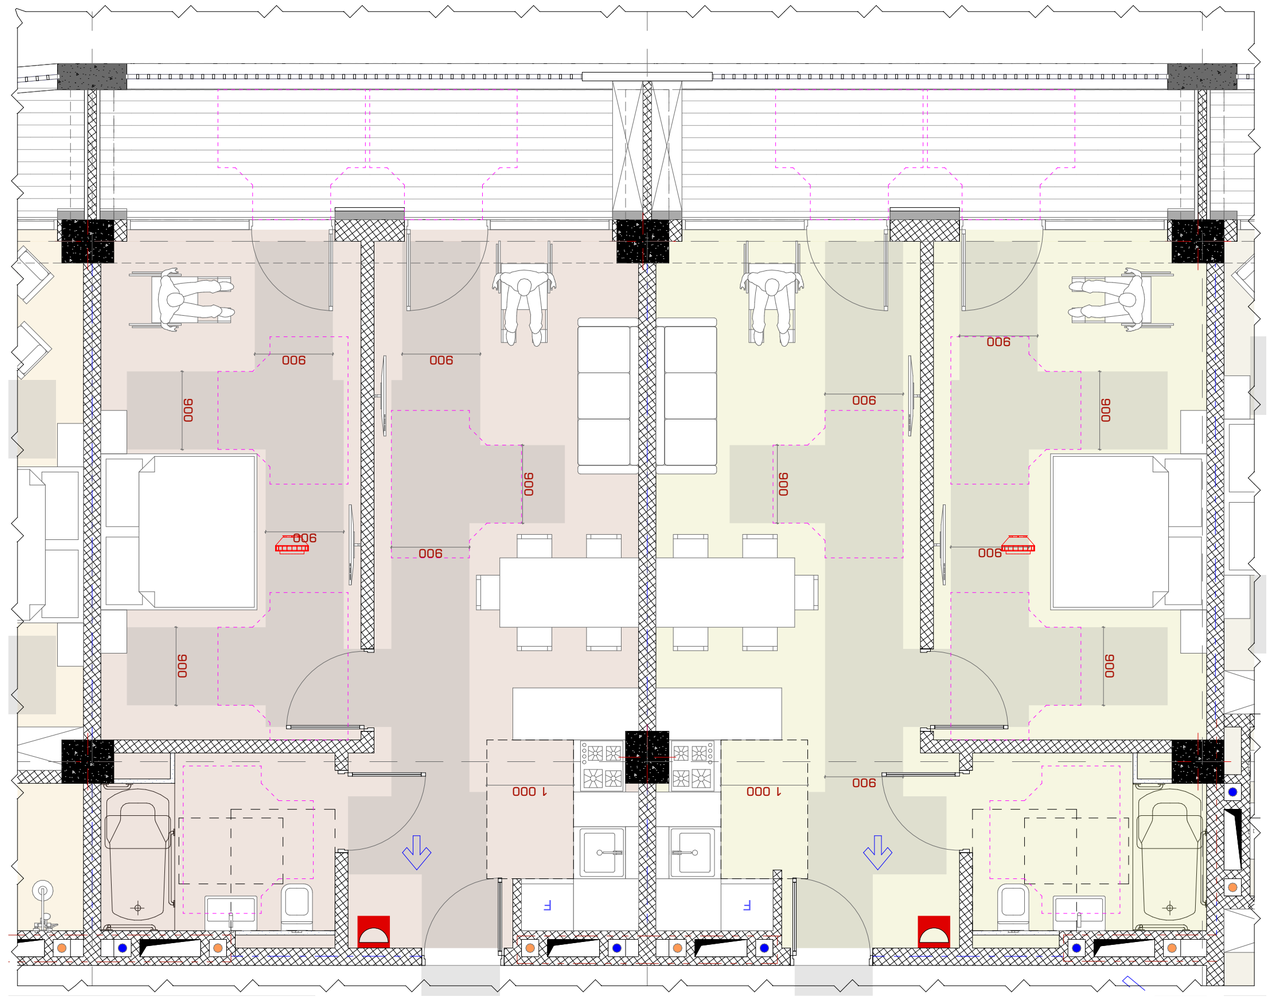
























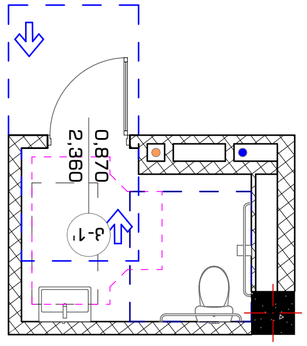


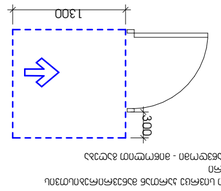


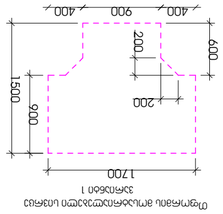


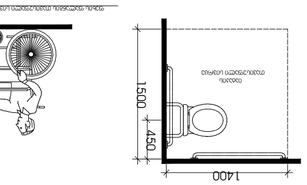


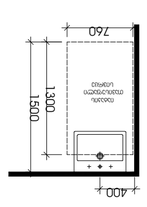


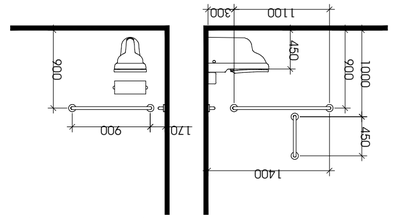



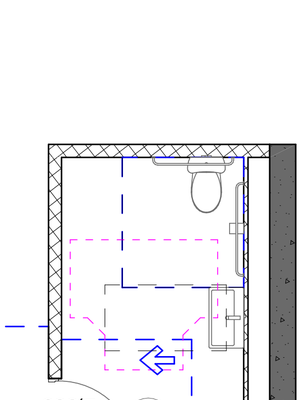


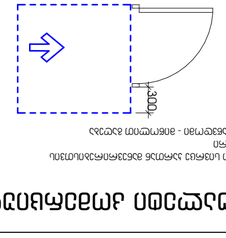


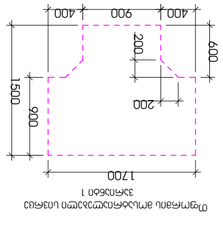


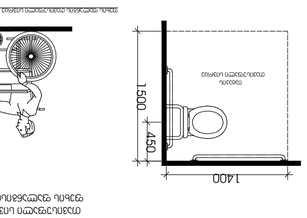


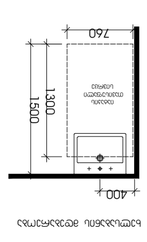


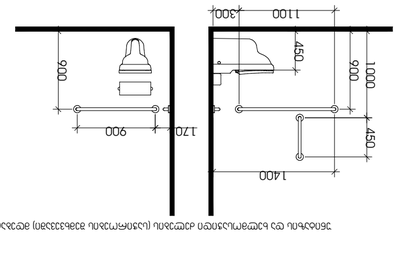



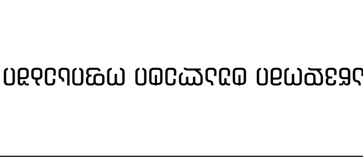


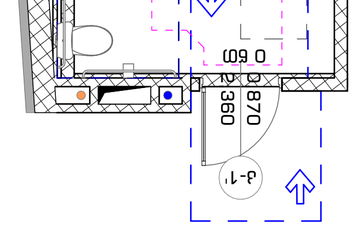


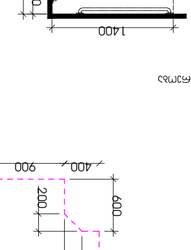


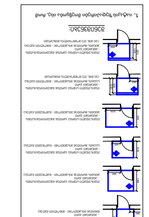



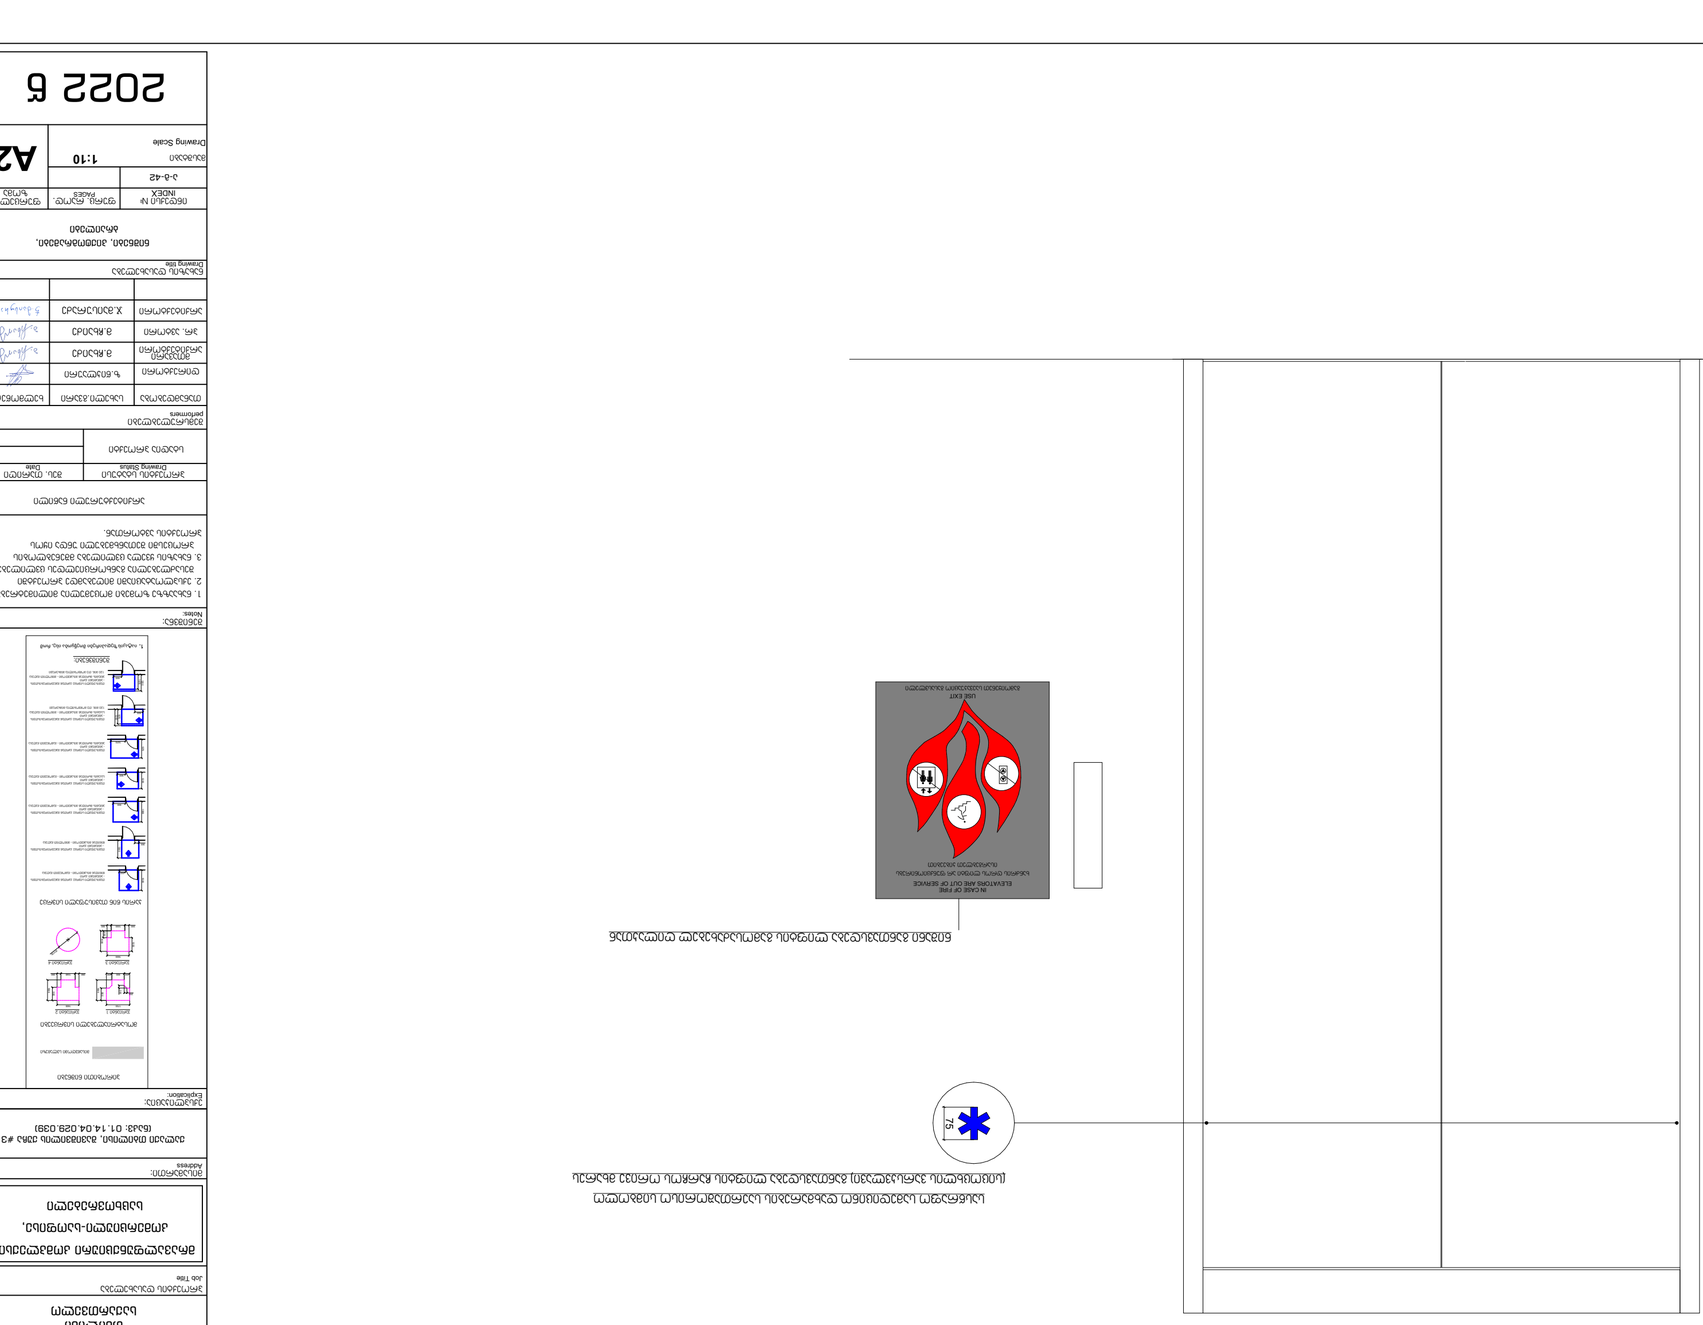
IN CASE OF FIRE
ELEVATORS ARE OUT OF SERVICE

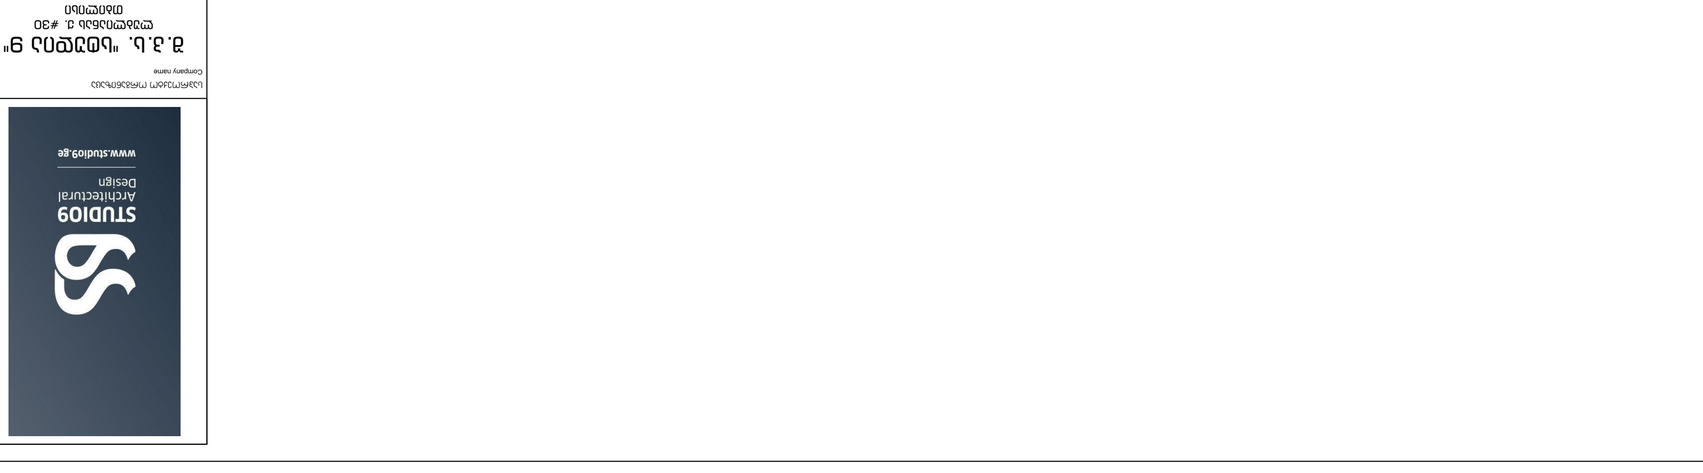
1.5

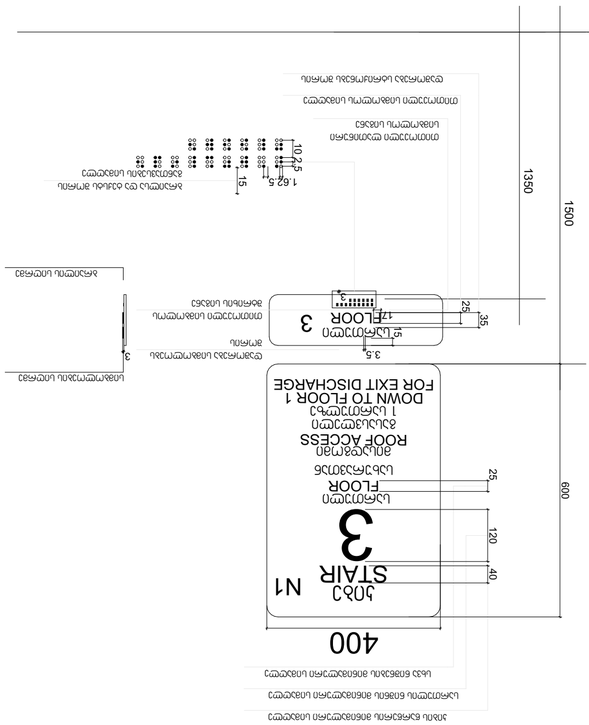

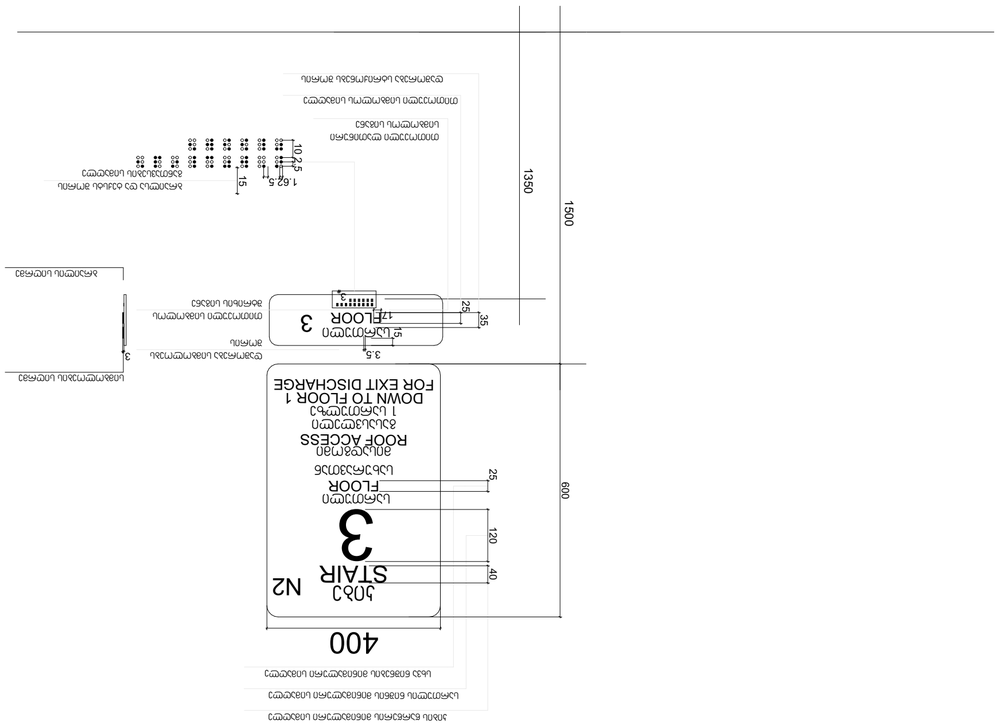












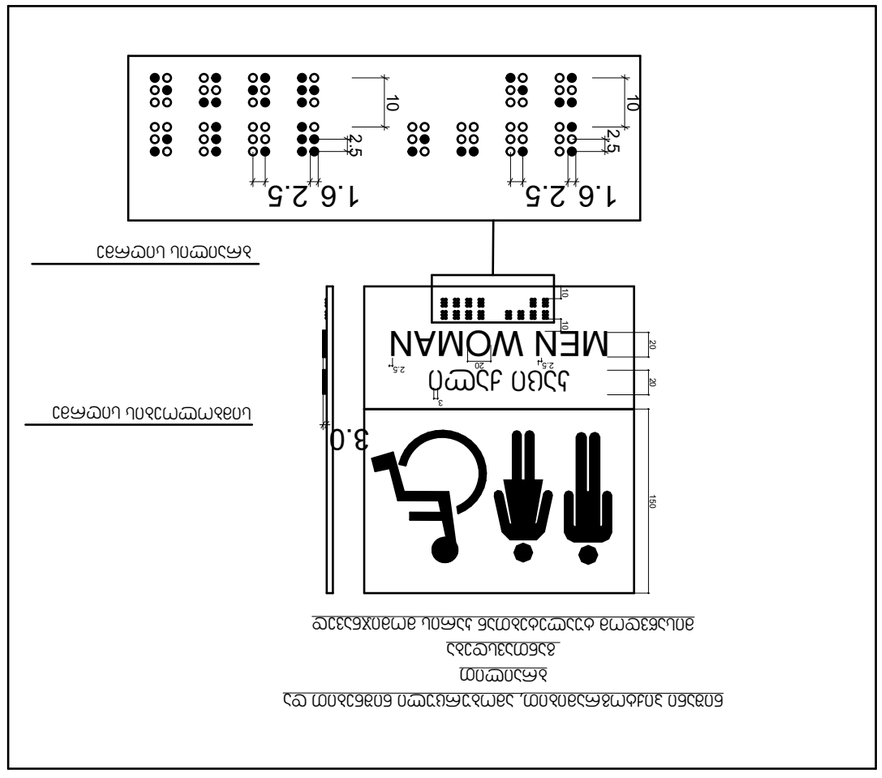






ოფისში ვიტრაჟის სახელურის სიმაღლე მ.1:50

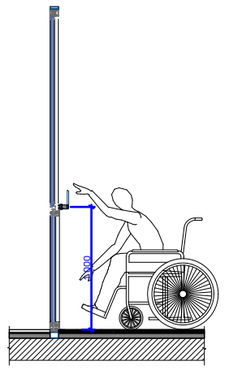

ოფისში ფანჯრის სახელურის სიმაღლე მ.1:50

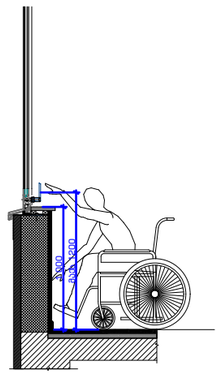

სალაროს დახლის სიმაღლე მ.1:50

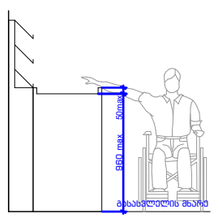

STUDIO9
Architectural
Design
www.studio9.ge

პროექტორ ორგანიზაცია
Company name

შ.პ.ს. "სტუდია 9"
ლუბლიანას ქ. #30
თბილისი
საქართველო

პროექტის დასახელება
Job Title

მრავალფუნქციური კომპლექსი,
კომერციული-საოფისე, საცხოვრებელი

მისამართი:
Address

ქალაქი თბილისი, შავიშვილის ქუჩა #3
(ნაკვ: 01.14.04.029.039)

შენიშვნა:
Notes:

პროექტის სტატუსი Drawing Status	შეს. თარიღი Date
სტადია პროექტი	

შემსრულებლები
performers

თანამდებობა	სახელი.გვარი	ხელმოწერა
დირექტორი	ზ.ნიკალეარი	
მთ. არქიტექტორი	მ. ჩხაიძე	
პროექტის ავტორი	მ. ჩხაიძე	
არქიტექტორი	ჯ. მაისურაძე	

ნახაზის დასახელება
Drawing title

ნიშნები, პიქტოგრამები, ბრაილები

ფერცელი №:	სულ.	ფერცელის ზომა
ა-გ-45		A3
მასშტაბი. Drawing Scale.	1:50	

2022 წ

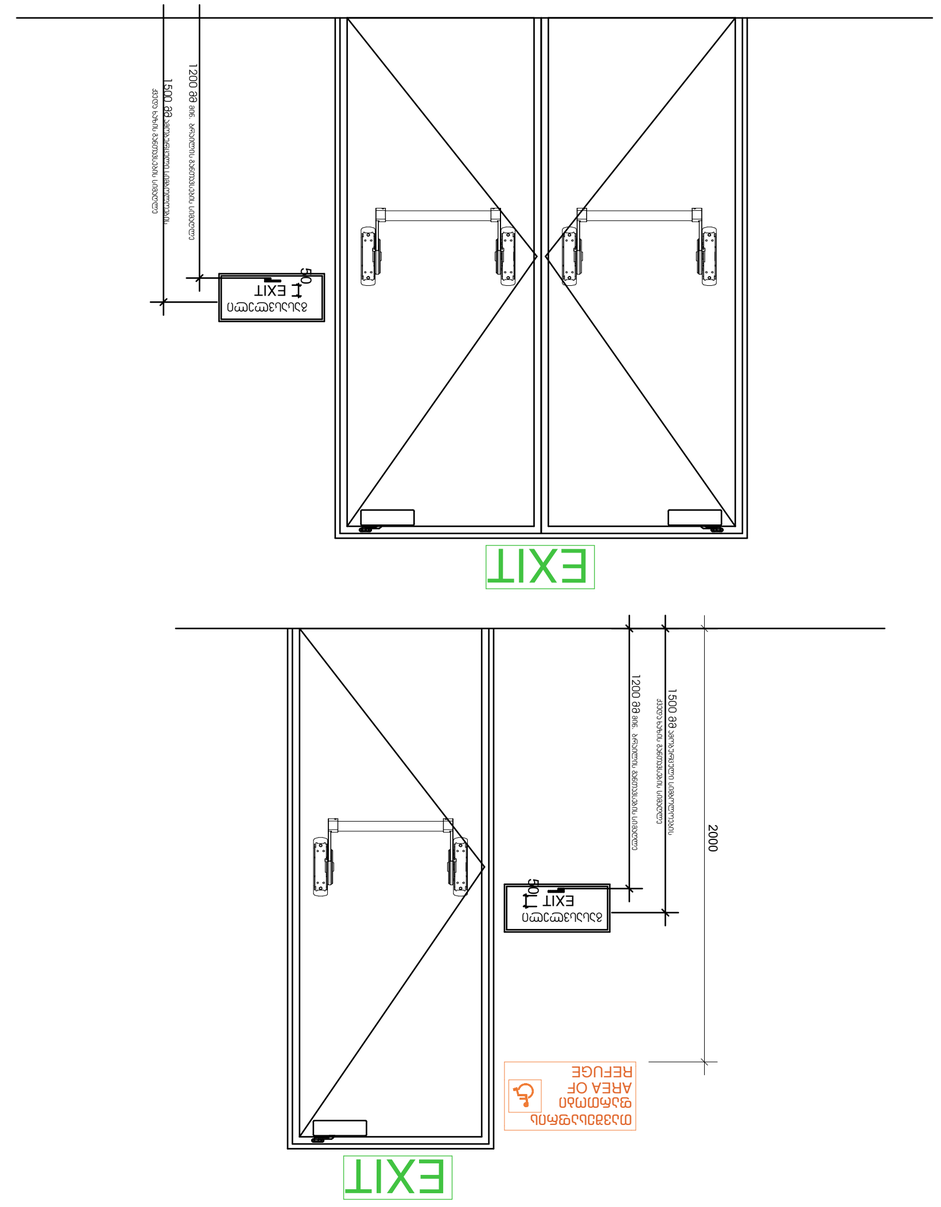

ნახაზის № INDEX	ფურც. რაოდ. Pages
3-3-46	
ნახაზის Drawing Scale	1:20
A2	

2022 წ

ტექნიკური ზედამხედველი	ხელმოწერა	ა.ბერიძე
მთავარი ინჟინერ-პროექტირების ჯგუფის ხელმძღვანელი	ხელმოწერა	ა.ბერიძე
მთავარი ინჟინერ-პროექტირების ჯგუფის ხელმძღვანელი	ხელმოწერა	ნ.ბაბილოძე
მთავარი არქიტექტორი	ხელმოწერა	ნ.ბაბილოძე

პროექტის ეტაპი
Project stage

ნახაზის დასახელება
ნახაზის დასახელება
Drawing title

ნახაზის №
INDEX

ფურც. რაოდ.
Pages

ფურც.
Sheet

ნახაზის მასშტაბი
Drawing Scale

პროექტის დასახელება
Project name

ქ. ბათუმი, "ხიმშიაშვილის 9" ტერიტორიის 3. #30 მიმართულებით ცენტრალური ნაწილი

პროექტის ფაზა
Job Title

ნახაზის ავტორი
Author

ინფორმაციის ნებისმიერი ფორმით გამოყენება, კოპირება ან გავრცელება დაუშვებელია ავტორის წერილობითი ნებართვის გარეშე.

ავტორი
Author

მისამართი:
Address

ექსპლიკაცია:
Explication

ნახაზი 6ის ტიპიური ელემენტები

ნახაზის №
Drawing No.

შენიშვნა:
Notes:

1. ნახაზზე ასახული ყველა ზომა უნდა შემოწმდეს ადგილზე სამუშაოების დაწყებამდე.
2. ავეჯის ყველა ელემენტი ისე უნდა შეირჩეს, რომ ევაკუაციის გზების სიგანე არ შემცირდეს.
3. ნახაზზე ასახული ავეჯის ელემენტების ზომები საორიენტაციოა. საბოლოო ზომები უნდა დაზუსტდეს ავეჯის დამამზადებელ კომპანიასთან.

ევაკუაციის მიმართულების ნიშანი

ნახაზის დასახელება Drawing Status	ტექ. პროექტი Date
ნახაზის ავტორი Author	

ნახაზის ელემენტები
Elements

ტიპიური ნახაზი	ა.ბერიძე	
ფანჯრის ტიპიური ნახაზი	ა.ბერიძე	
ფანჯრის ტიპიური ნახაზი	ა.ბერიძე	
ავეჯის ტიპიური ნახაზი	ნ. ჯაბილაშვილი	
ტიპიური ნახაზი	ა.ბერიძე	

Drawing title

ნახაზის დასახელება

ნახაზის №
INDEX

ფურც. რაოდ.
Pages

ფურც.
Sheet

ნახაზის მასშტაბი
Drawing Scale

A2

გასასვლელის განათებული ნიშანი

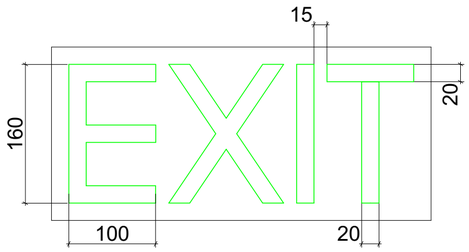

განათებული ნიშანი თავშესაფრის დართობი მიმავალ კართან

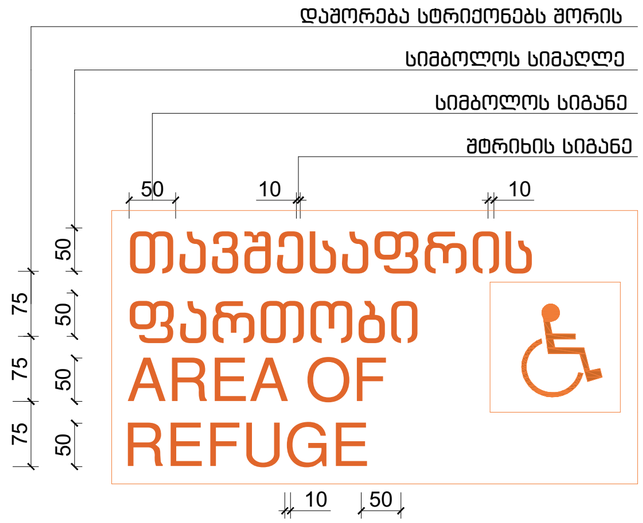

ნიშანი ამობურცული სიმბოლოებით და ბრაილით გზა-ჯიბის შესასვლელთან და გარეთ გამავალ ყველა კართან

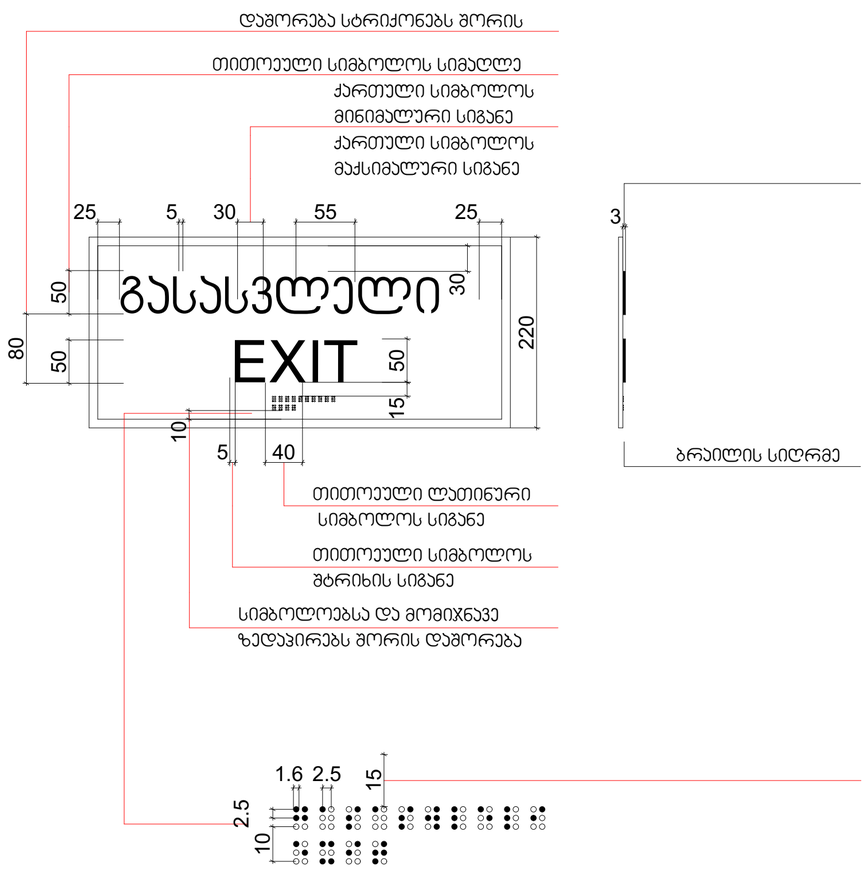

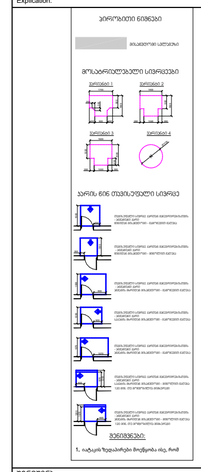

STUDIO9
Architectural
Design
www.studio9.ge

საპროექტო ორგანიზაცია
Company name

შ.პ.ს. "სტუდია 9"
ლუბლიანას ქ. #30
თბილისი
საქართველო

პროექტის დასახელება
Job Title

მრავალფუნქციური კომპლექსი.
კომერციული-საოფისე,
საცხოვრებელი

მისამართი:
Address

ვალაანი თბილისი, შავიშვილის ქუჩა #3
(ნაკ: 01.14.04.029.039)

განმარტება:
Explication:

ზოგადი ნებები

მასალების ცხრილი

მოსაპირკეთებელი სივრცეები

პარის ბინ თავსაფრების სქემა

შენიშვნა:

1. იხ.ტექ ზედაპირები მოქმედია ინც. რიგ

შენიშვნა:
Notes:

1. ნახაზზე ჩამოცემული ზომები გადამოწმებულ უნდა იქნეს ადგილზე.
2. ამ ნახაზში მითითებული ზომები და ინფორმაცია შეიძლება განსხვავდებოდეს სხვა ნახაზებში მოცემული ინფორმაციისგან. ასეთ შემთხვევაში საჭიროა დამატებითი ინფორმაციის მოთხოვნა.
3. ნახაზის ნებისმიერი ცვლილება ან დამატება უნდა შეთანხმდეს ავტორთან.

არქიტექტურული ნაწილი

პროექტის სტატუსი Drawing Status	შეს. თარიღი Date
სტადია პროექტი	

შემსრულებლები performers

თანამდებობა	სახელი,გვარი	ხელმოწერა
დირექტორი	ზ.ნიკალაური	
მთავარი არქიტექტორი	მ.ჩხაიძე	
პრ. ავტორი	მ.ჩხაიძე	
არქიტექტორი	ჯ.მესხიშვილი	

ნახაზის დასახელება
Drawing title

ნიშნები, პიქტოგრამები, ბრაილები

ინდექსი №: INDEX	ფურც. რაოდ. PAGES	ფურცლების ზომა
ა-ბ-47		A2

მასშტაბი Drawing Scale 1:5

2022 წ

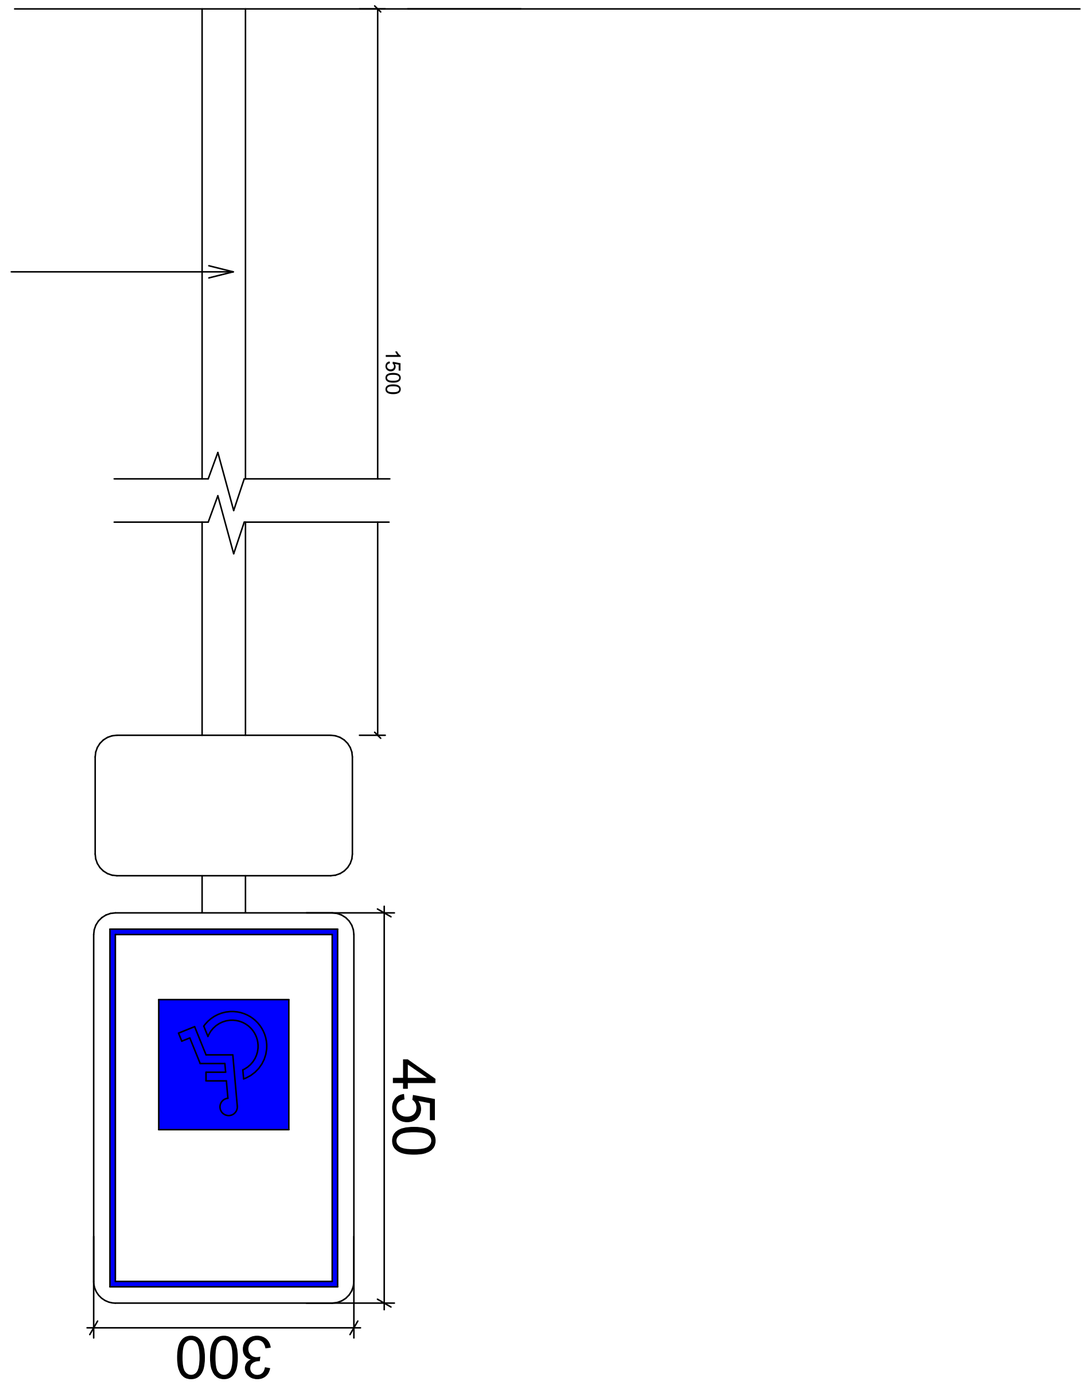


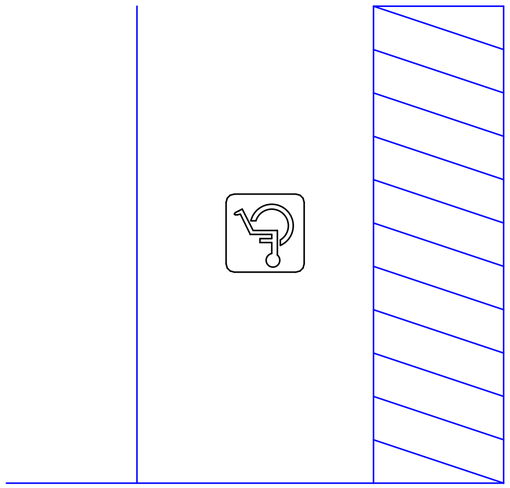


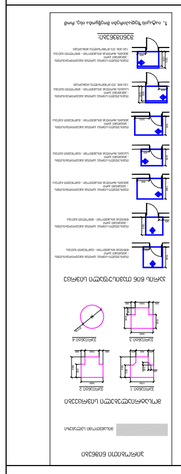












STUDIO9
Architectural
Design
www.studio9.ge

