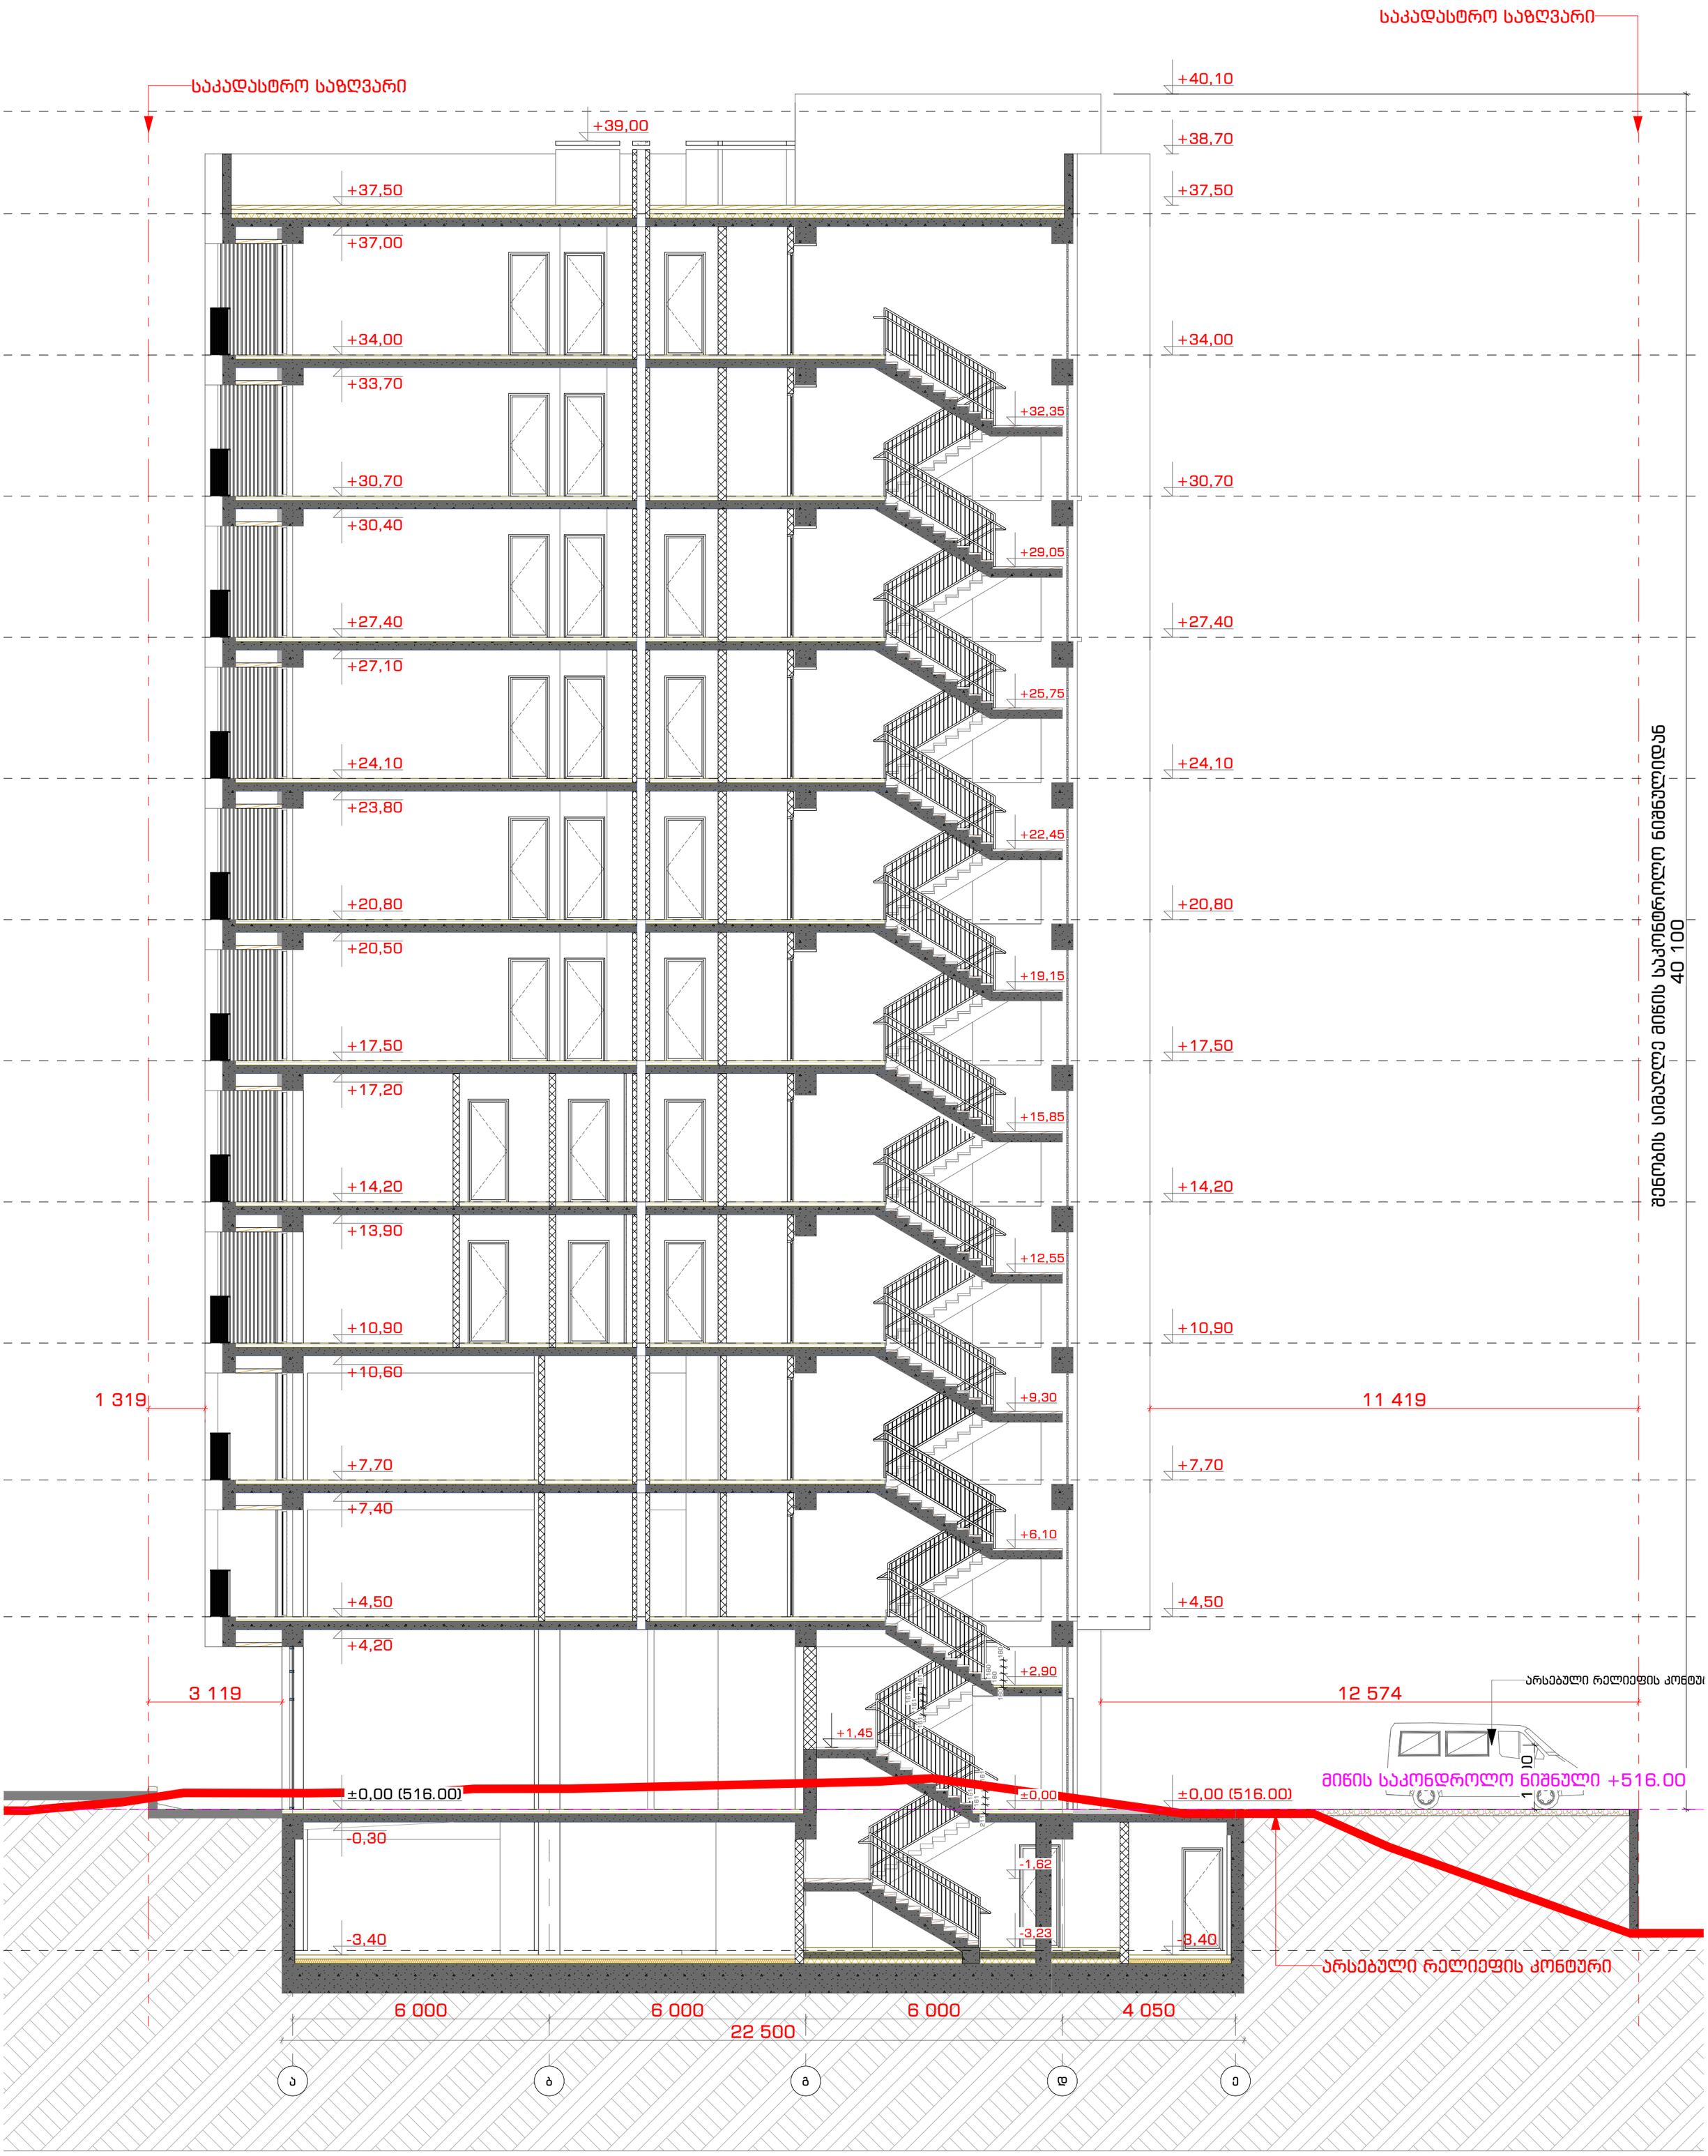

STUDIO9 Architectural Design www.studio9.ge	2023 წ	შემსრულებლები performers			მისამართი: Address	ნახაზის დასახელება Drawing title	ნახაზის სტატუსი Drawing Status	შეს. თარიღი Date	ფურცლის ზომა
		თანამდებობა	სახელი,გვარი	ხელმოწერა	ქალაქი თბილისი, შავიშვილის ქუჩა #3 (ნაკვ: 01.14.04.029.039)				
	საპროექტო ორგანიზაცია Company name	დირექტორი	თ. ხაჭომია		პროექტის დასახელება Job Title	შენიშვნა: Notes:	მასშტაბი. Drawing Scale.		
	შ.პ.ს. "სტუდია 9" ლუბლიანას ქ. #30 თბილისი საქართველო	არ. ავტორი	მ.ჩხაიძე		მრავალფუნქციური კომპლექსი. კომერციული-საოფისე, საცხოვრებელი	არქიტექტურული პროექტის შეთანხმება, მშენებლობის ნებართვის გაცემა			A2
		არქიტექტორი	ჯ.მაისურაძე			1. ნახაზზე ზომები მოცემულია მილიმეტრებში. 2. ნახაზის ყველა ცვლილება მშენებლობის პროცესში შეთანხმებული უნდა იყოს პროექტის ავტორთან. 3. ფურცლის კორექტირებით ავტომატურად უქმდება წინა ვარიანტი;	ინდექსი № INDEX	ფურც. რაოდ. PAGES	
								96	



















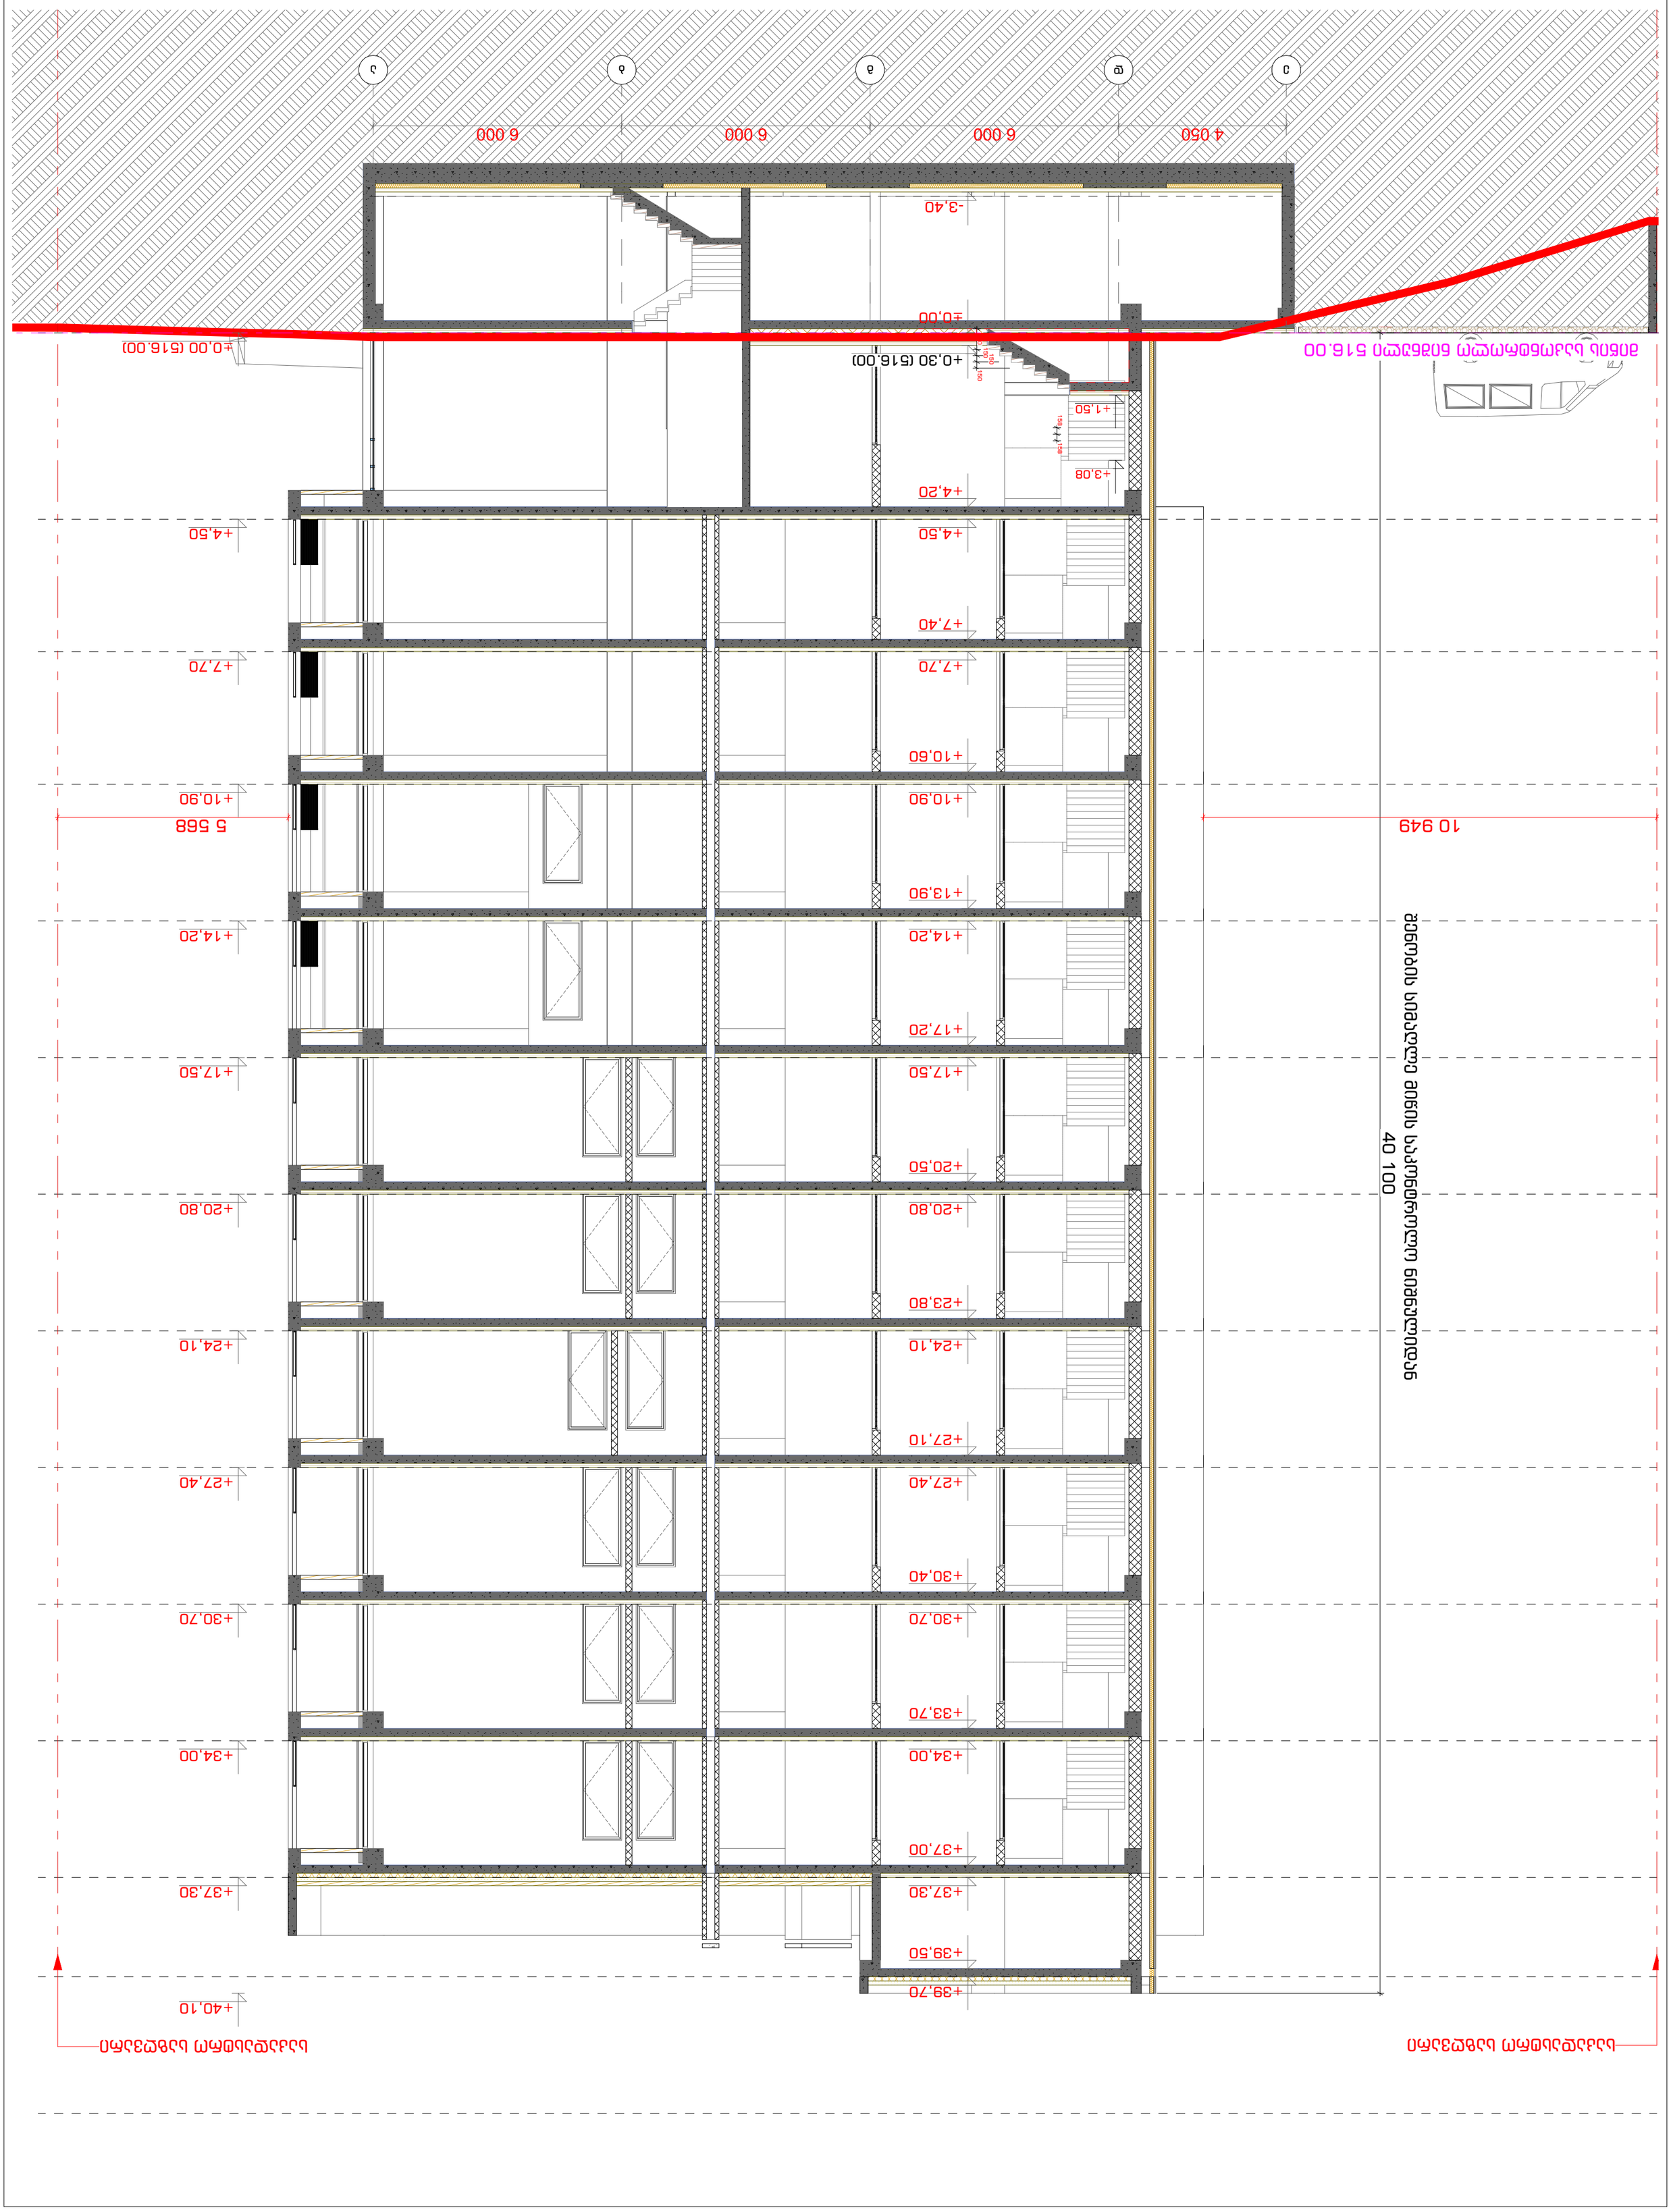

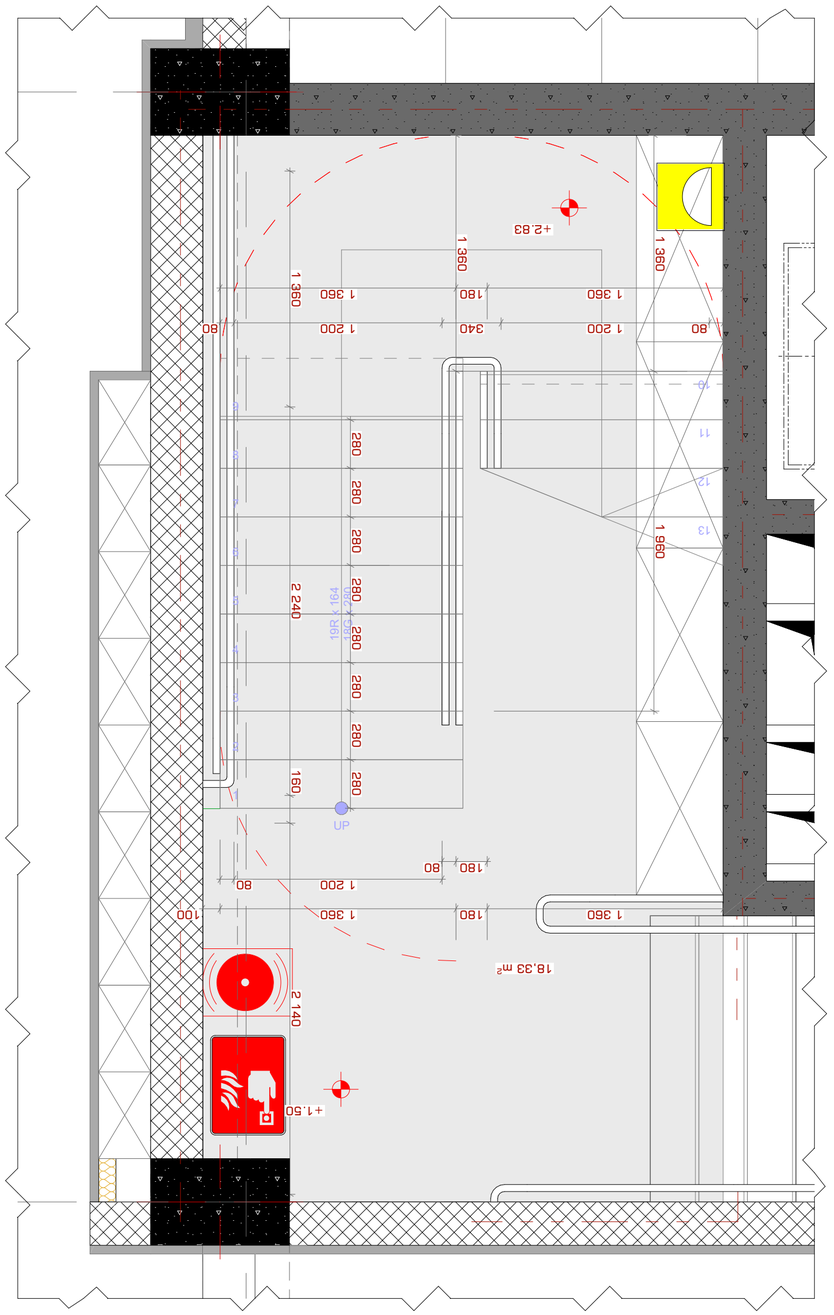

ქანაო #1 +1.50 ნიშნულის გ. 1:25

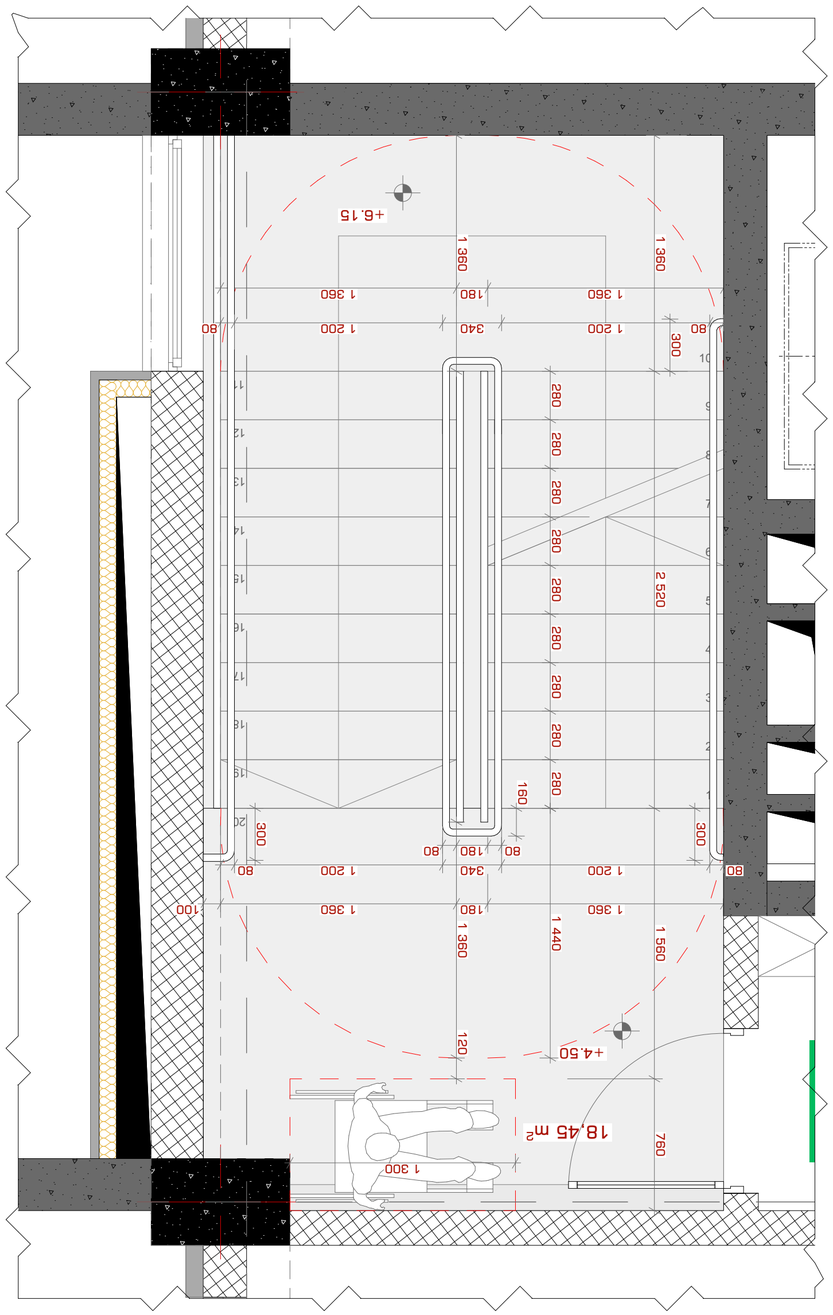

ქანაო #1 +4.50 ნიშნულის გ. 1:25


















კიბე #2 0.00 ნიშნულზე მ. 1:25

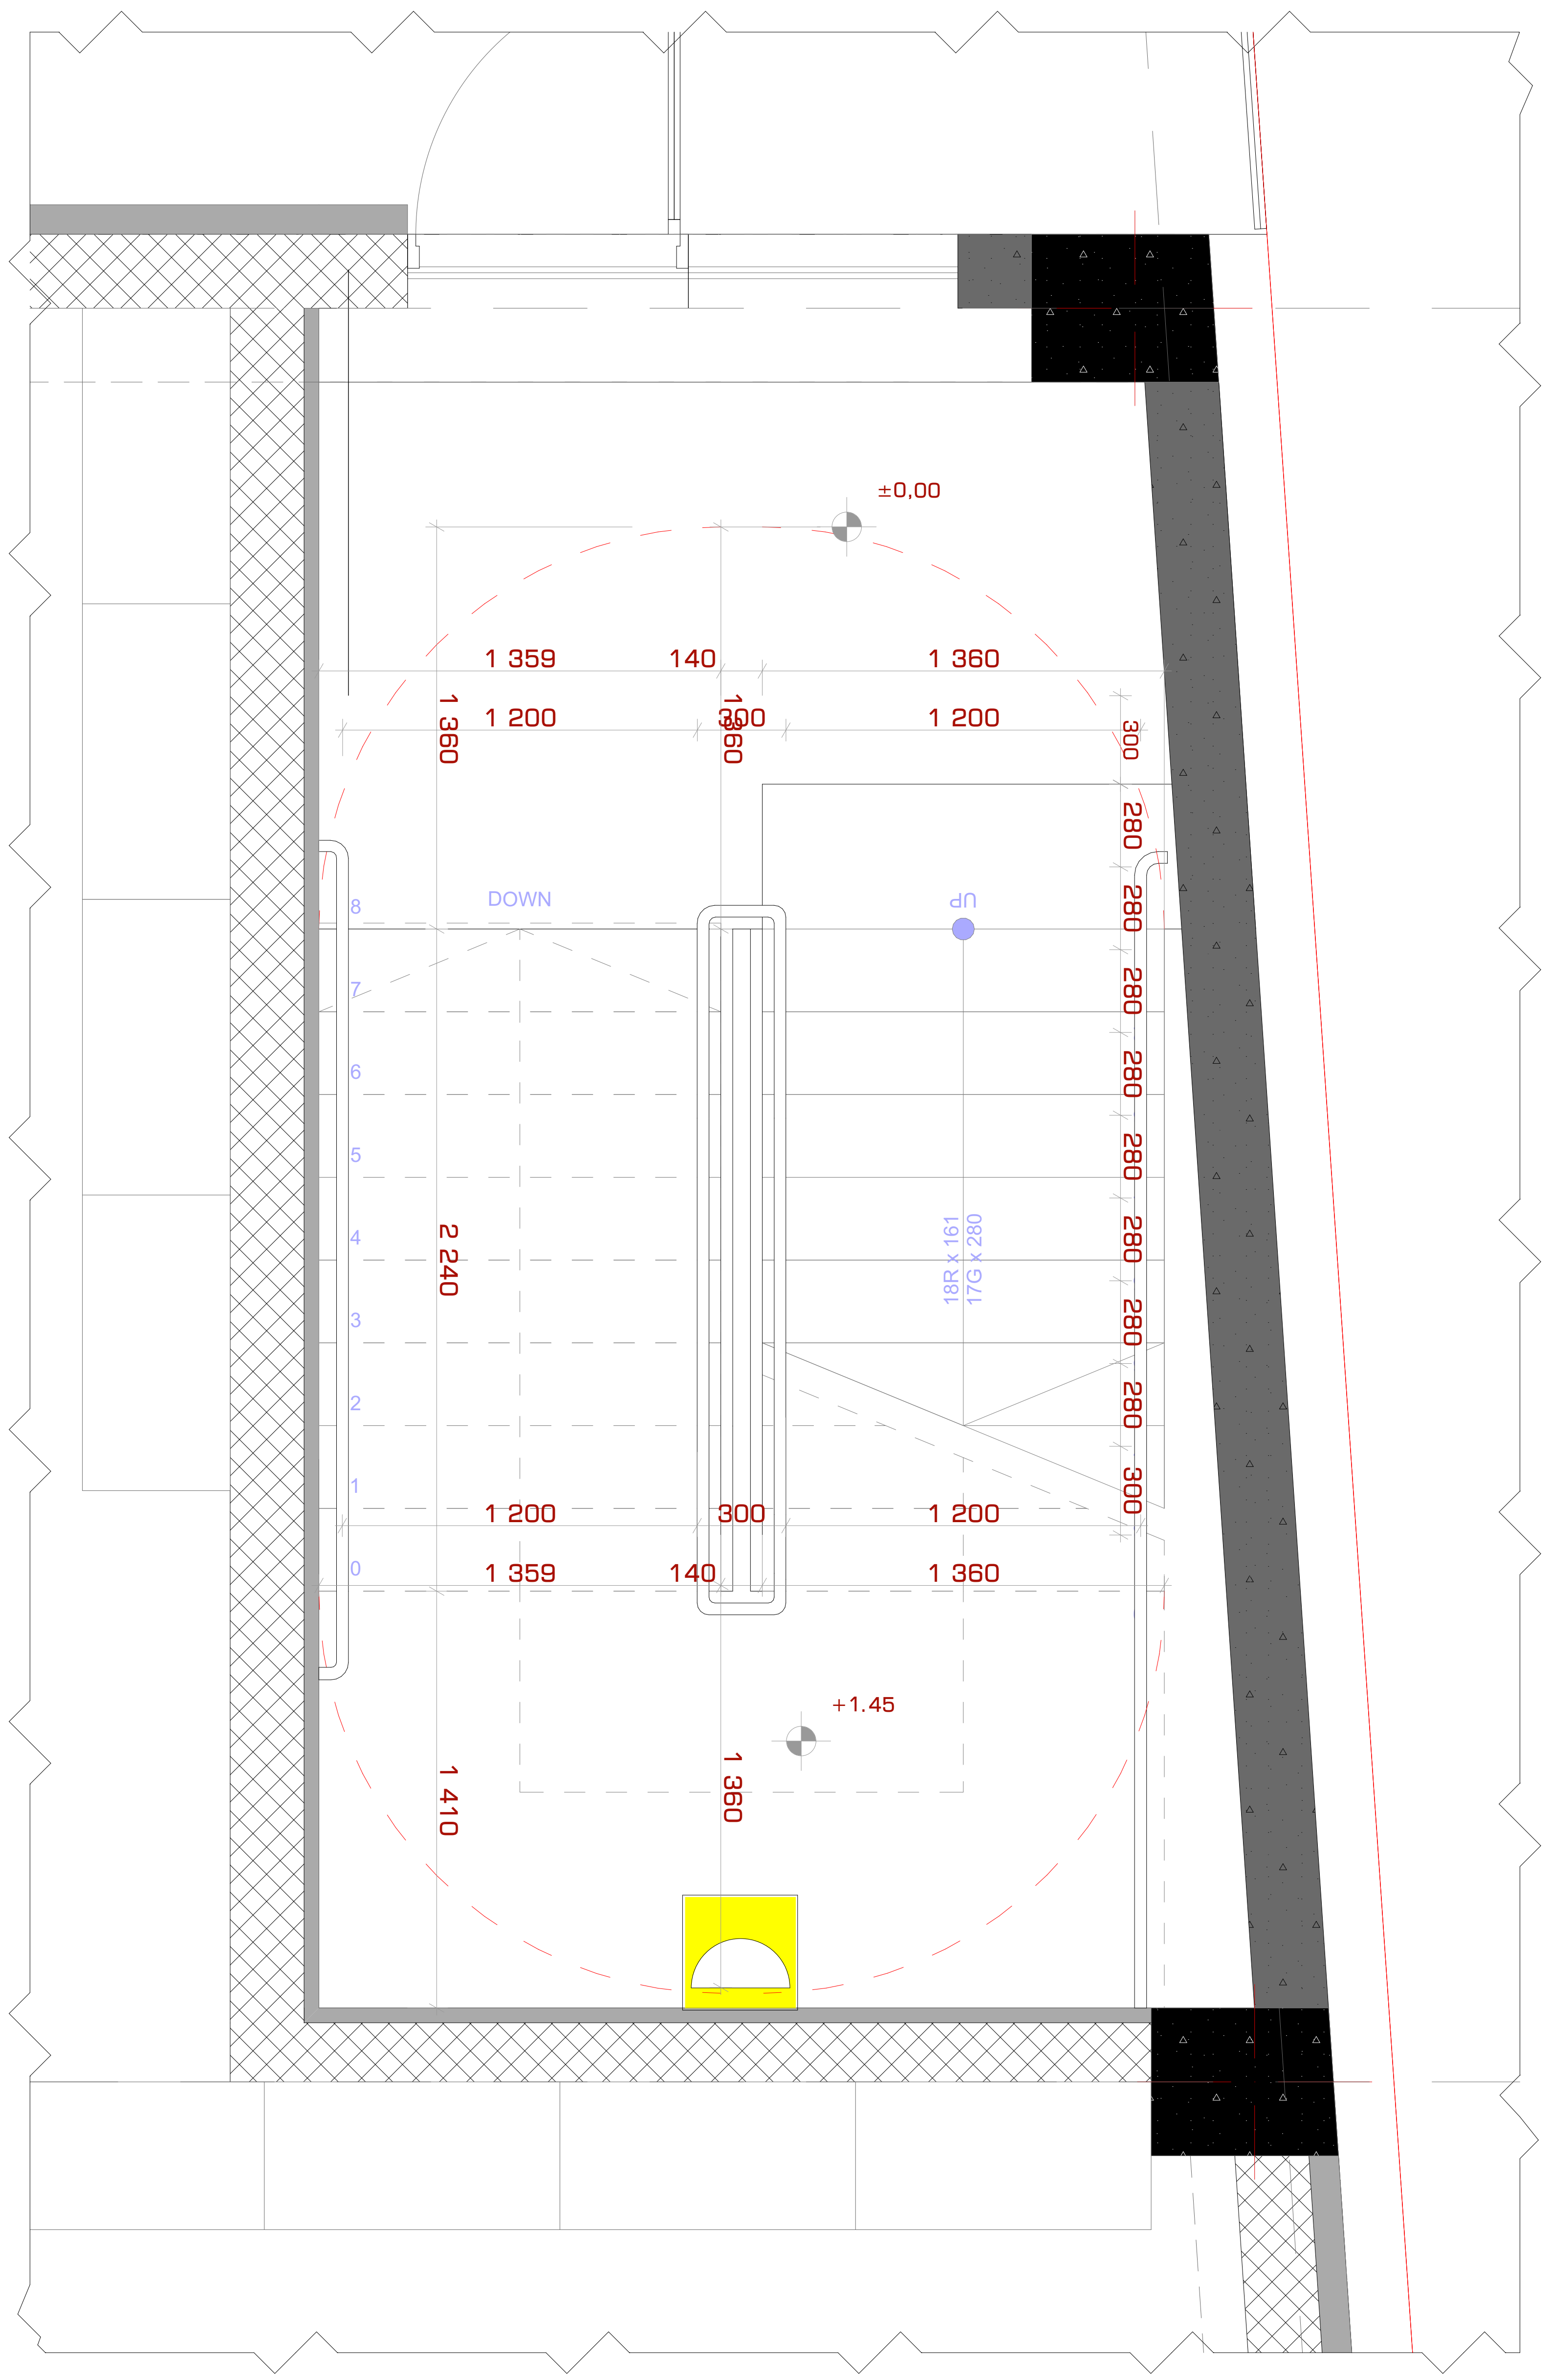

კიბე #2 4.50 ნიშნულზე მ. 1:25

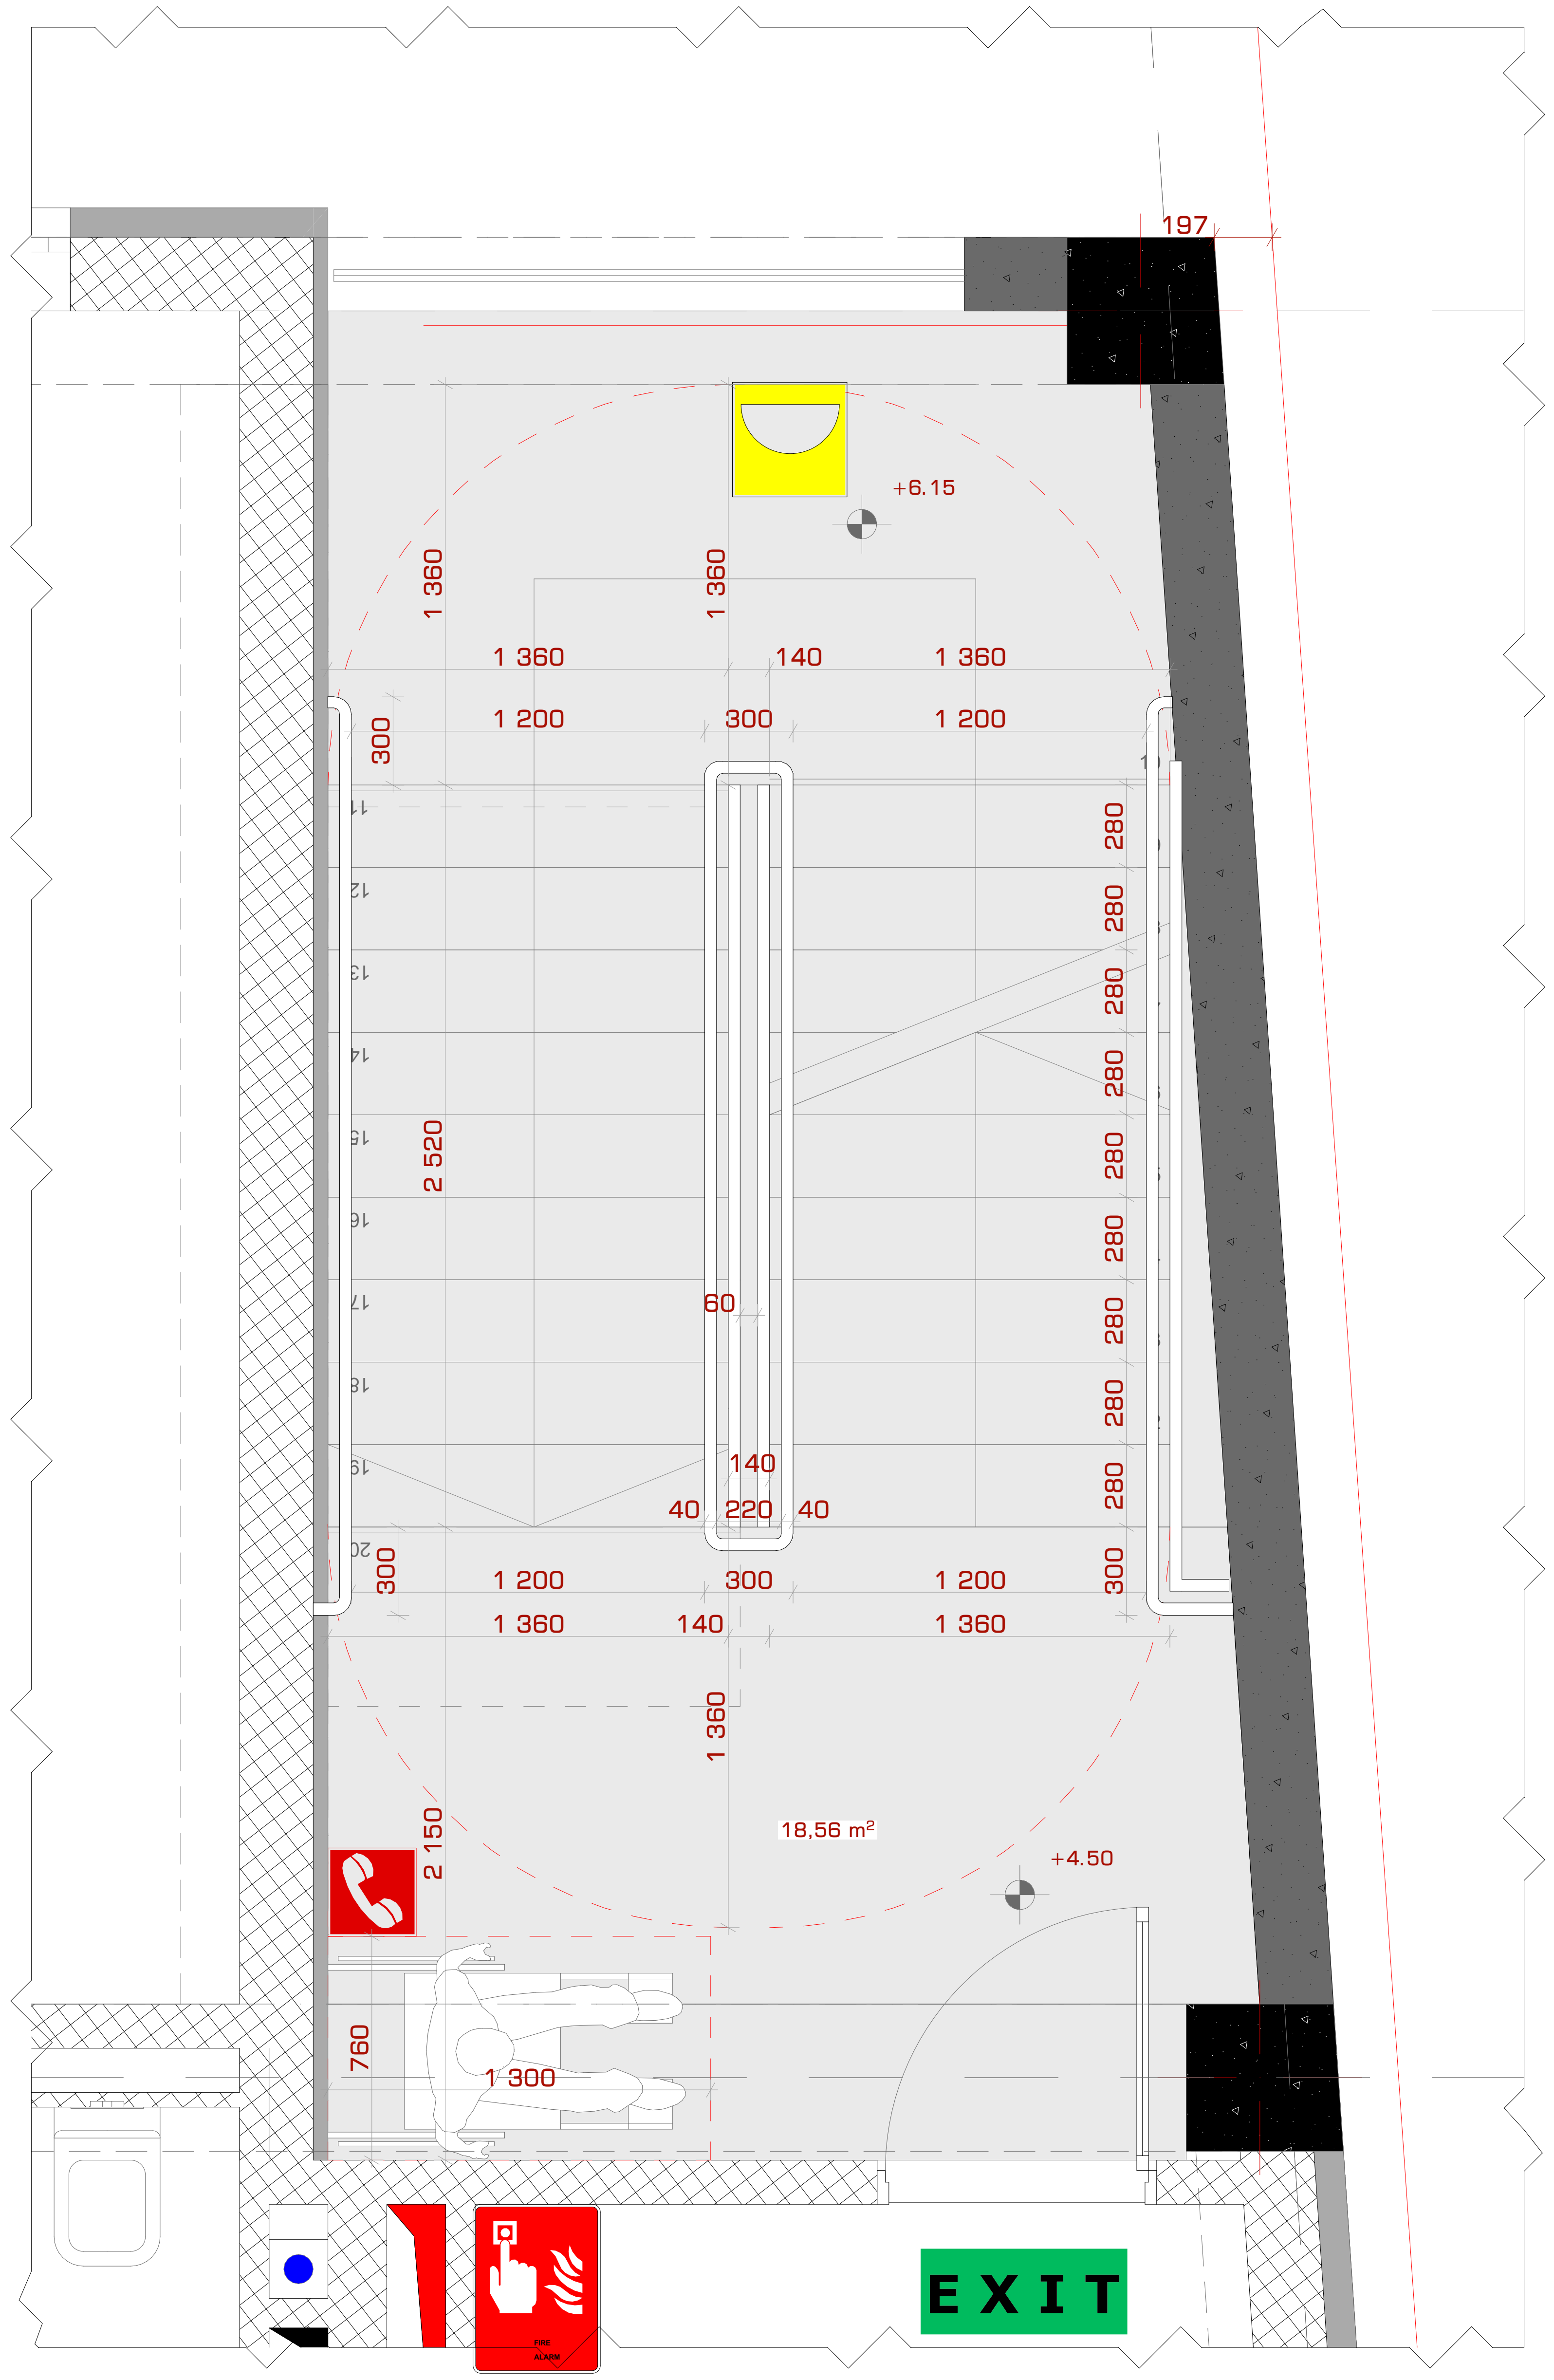

STUDIO9
Architectural Design
www.studio9.ge

საპროექტო ორგანიზაცია
Company name

შ.პ.ს. "სტუდია 9"
ლუბლიანას ქ. #30
თბილისი
საქართველო

პროექტის დასახელება
Job Title

მრავალფუნქციური კომპლექსი.
კომერციული-საოფისე,
საცხოვრებელი

მისამართი:
Address

ქალაქი თბილისი, შავიშვილის ქუჩა #3
(ნაკვ: 01.14.04.029.039)

ექსპლიკაცია:
Explication:

შენიშვნა:
Notes:

1. ნახაზზე ზომები მოცემულია მილიმეტრებში.
2. ექსპლოატაციაში მიღებამდე პროექტში შესაძლებელია განხორციელდეს ცვლილებები.
3. ნახაზის ყველა ცვლილება მშენებლობის პროცესში შეთანხმებული უნდა იყოს პროექტის ავტორთან.

არქიტექტურული ნაწილი

პროექტის სტატუსი Drawing Status	შეს. თარიღი Date
სტადია პროექტი	

შემსრულებლები
performers

თანამდებობა	სახელი.გვარი	ხელმოწერა
დირექტორი	თ. ხაჭომია	
მთავარი არქიტექტორი	მ.ჩხაიძე	
პრ. ავტორი	მ.ჩხაიძე	
არქიტექტორი	ჯ.მაისურაძე	

ნახაზის დასახელება
Drawing title

კიბის დეტალები

ინდექსი № INDEX	ფურც. რაოდ. PAGES	ფურცლის ზომა
ა-ჟ-5		A2
მასშტაბი Drawing Scale	1:25	

2023 წ

ჯვეთი 1

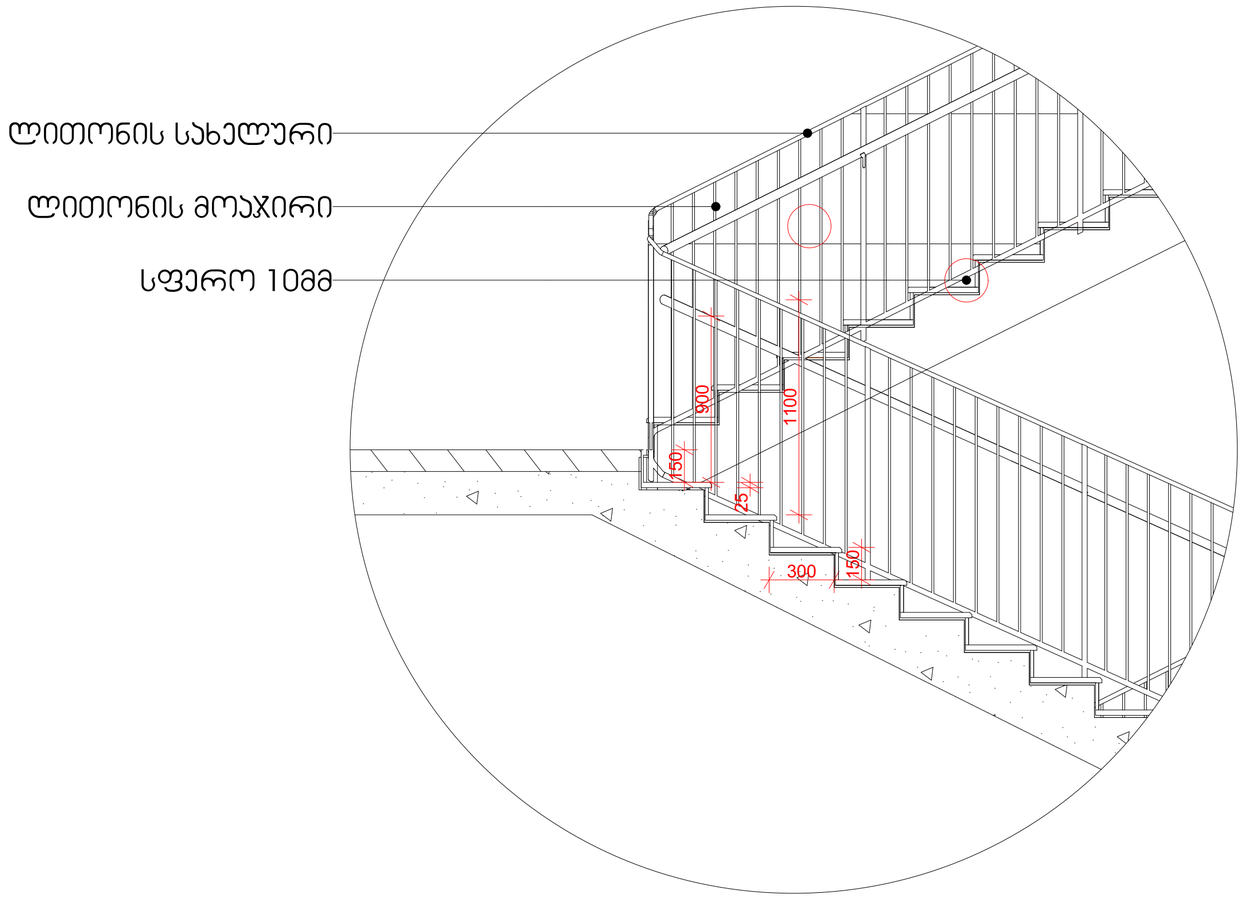

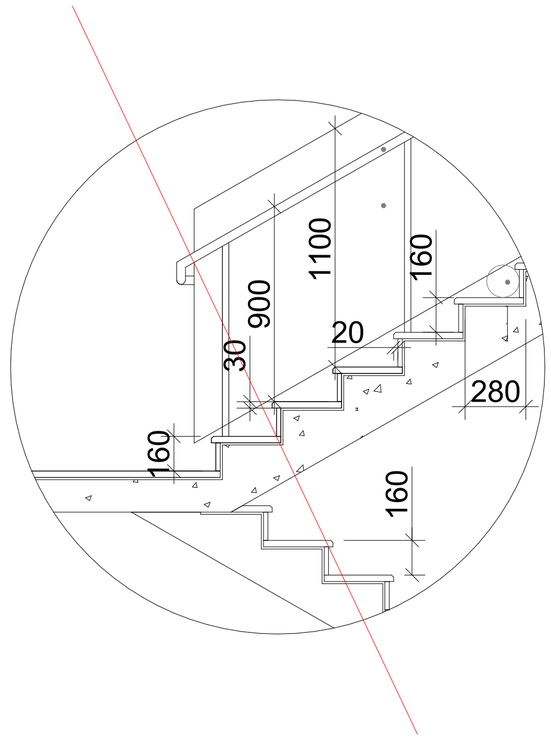

სახელური

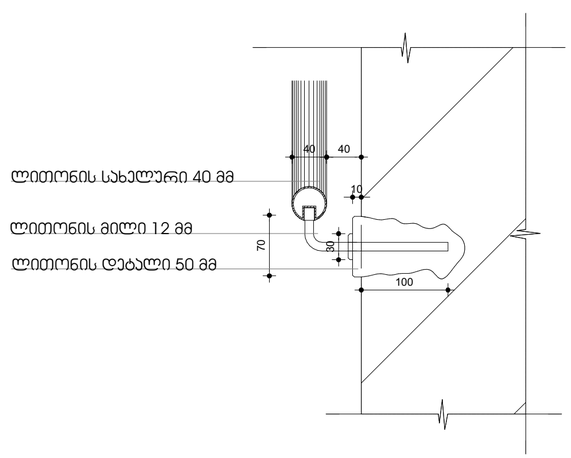

ჯვეთი 2

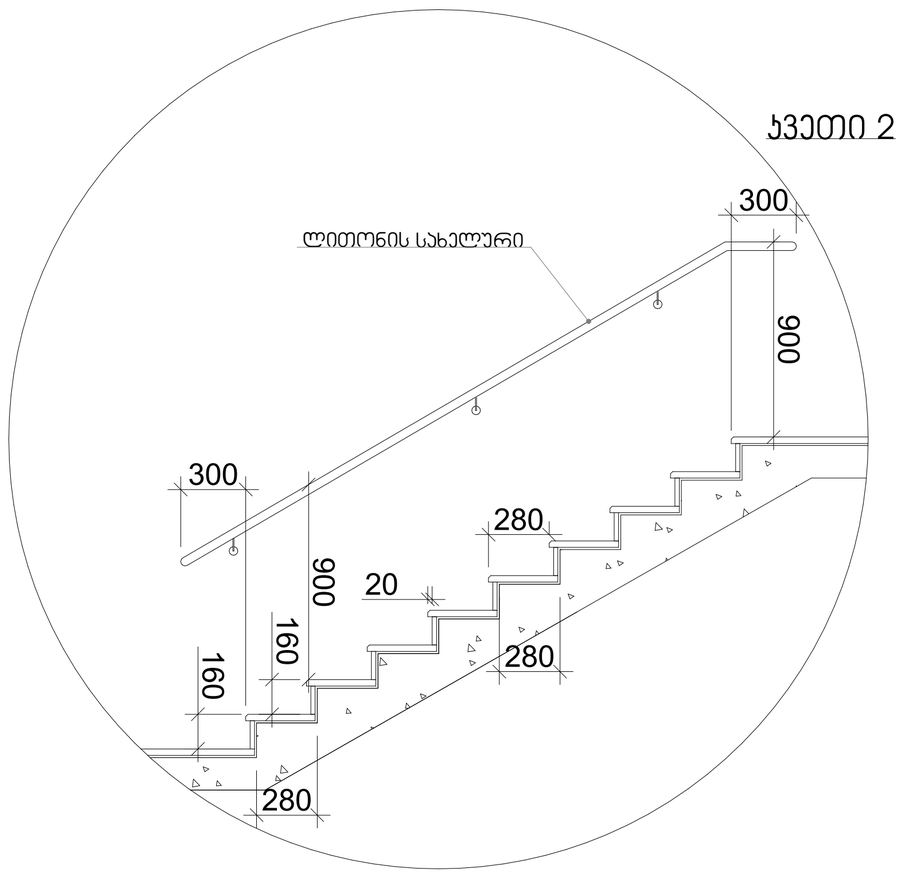

STUDIO9
Architectural Design
www.studio9.ge

საპროექტო ორგანიზაცია
Company name

შ.პ.ს. "სტუდია 9"
ლუბლიანას ქ. #30
თბილისი
საქართველო

პროექტის დასახელება
Job Title

მრავალფუნქციური კომპლექსი.
კომერციული-საოფისე,
საცხოვრებელი

მისამართი:
Address

ქალაქი თბილისი, შავნაბადის ქუჩა #3
(ნაკ: 01.14.04.029.039)

ექსპლიკაცია:
Explication:

შენიშვნა:
Notes:

1. ნახაზზე ზომები მოცემულია მილიმეტრებში.
2. ექსპლუატაციაში მიღებამდე პროექტში შესაძლებელია განხორციელდეს ცვლილებები.

არქიტექტორული ნაწილი

პროექტის სტადიები Drawing Status	შეს. თარიღი Date
სტადია პროექტი	

შემსრულებლები performers

თანამდებობა	სახელი,გვარი	ხელმოწერა
დირექტორი	ზ.ნიკალაური	
მთავარი არქიტექტორი	მ.ჩხაიძე	
პრ. ავტორი	მ.ჩხაიძე	
არქიტექტორი	ჯ.მესხიშვილი	

ნახაზის დასახელება
Drawing title

კიბის დეტალები

ინდექსი №: INDEX	ფურც. რაოდ. PAGES	ფორმატის ზომა
ა-შ-6		A2

მასშტაბი 1:20
Drawing Scale

2022 წ

STUDIO9
Architectural Design
www.studio9.ge

















ნახაზის მასშტაბი:
Drawing Scale.

ფურცლის №
INDEX

ფურც. რაოდ.
Pages

96

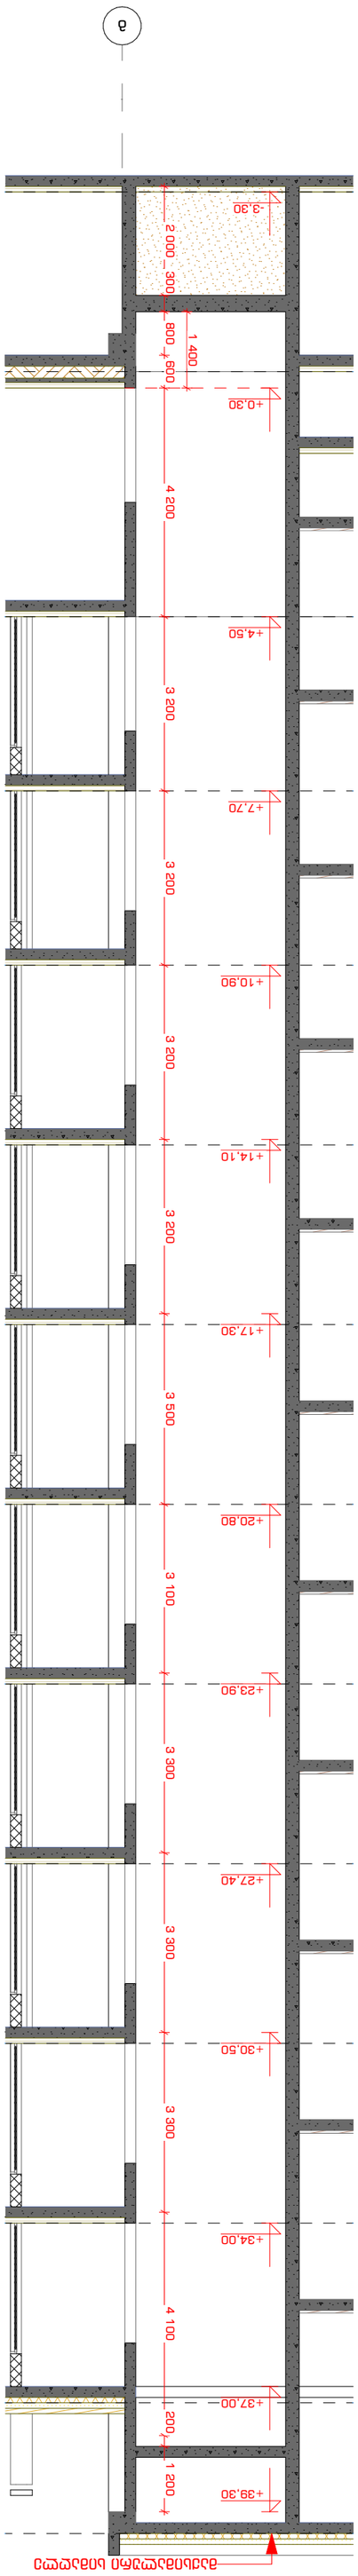

კედელი 1 - 47.6 კბ.მ

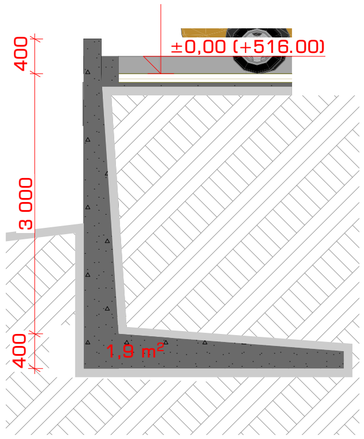

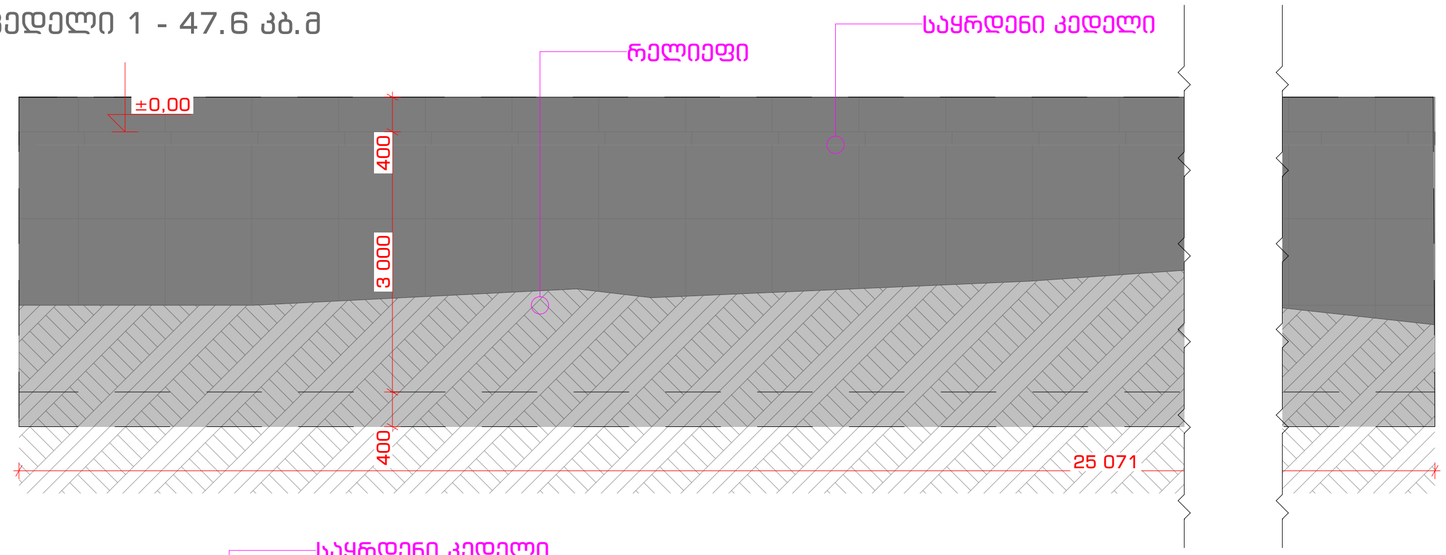

კედელი 2 - 16.2 კბ.მ.

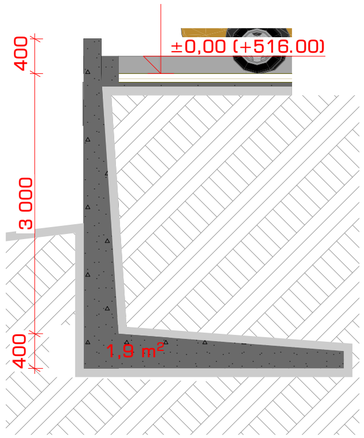

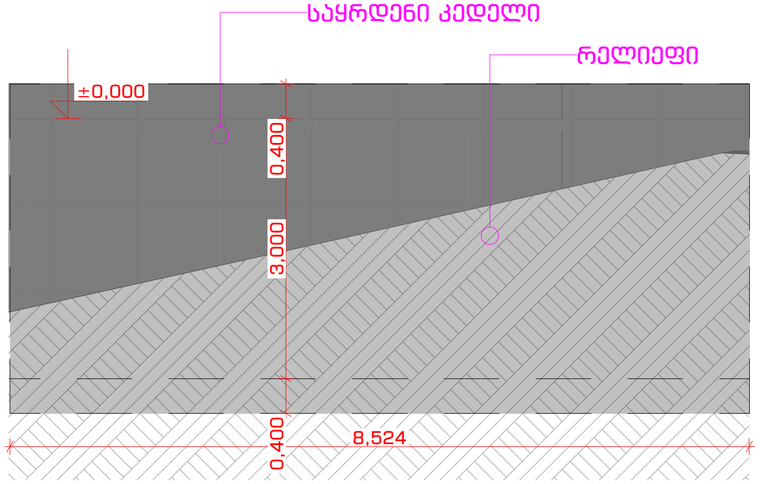

კედელი 3 - 17.5 კბ.მ.

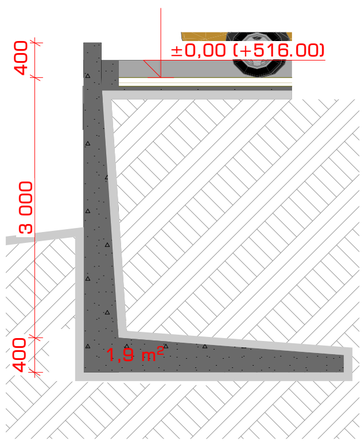

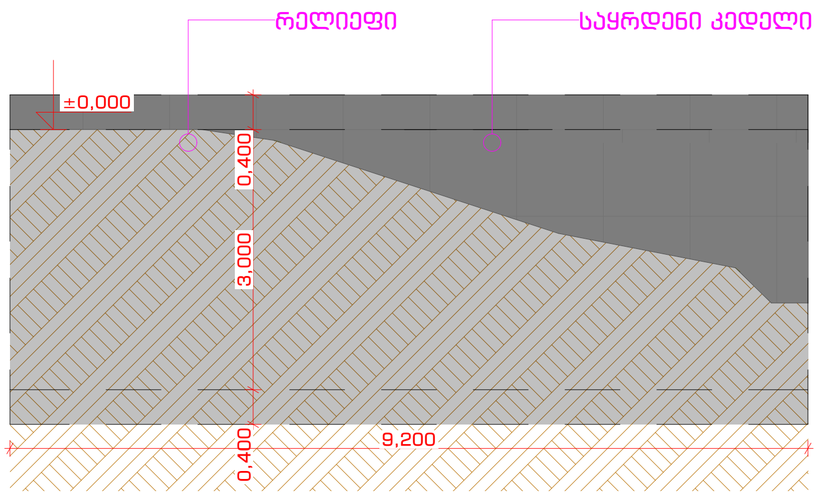

III კლასის საყრდენი კედელი
47.6+16.2+17.5=81.3
საყრდენი კედლების ჯამი = 68.4 კბ.მ.

STUDIO9
Architectural
Design
www.studio9.ge

საპროექტო ორგანიზაცია
Company name

შ.პ.ს. "სტუდია 9"
ლუბლიანას ქ. #30
თბილისი
საქართველო

პროექტის დასახელება
Job Title

მრავალფუნქციური კომპლექსი.
კომერციული-საოფისე,
საცხოვრებელი

მისამართი:
Address

ალაღის თბილისი, შავიშვილის ქუჩა #3
(ნაკ: 01.14.04.029.039)

განმარტება:
Explication:

შენიშვნა:
Notes:

1. ნახაზზე ზომები მოცემულია მილიმეტრებში.
2. ექსპლუატაციაში მიღებამდე პროექტში შესაძლებელია განხორციელდეს ცვლილებები.
3. ნახაზის ყველა ცვლილება შეთანხმებულ უნდა იქნას პროექტის ავტორთან.

არქიტექტურული ნაწილი

პროექტის სტატუსი Drawing Status	შეს. თარიღი Date
სატენდერო პროექტი	

შემსრულებლები performers

თანამდებობა	სახელი,გვარი	ხელმოწერა
დირექტორი	თ. ხაჭომია	
მთავარი არქიტექტორი	მ.ჩხაიძე	
პრ. ავტორი	მ.ჩხაიძე	
არქიტექტორი	ჯ.მესისაურაძე	

ნახაზის დასახელება
Drawing title

საყრდენი კედლების გაანგლა

ინდექსი №№ INDEX	ფურც. რაოდ. PAGES	ფურცლების ზომა
ა-მ-8		A2

მასშტაბი
Drawing Scale

2023 წ

STUDIO9
Architectural Design
www.studio9.ge







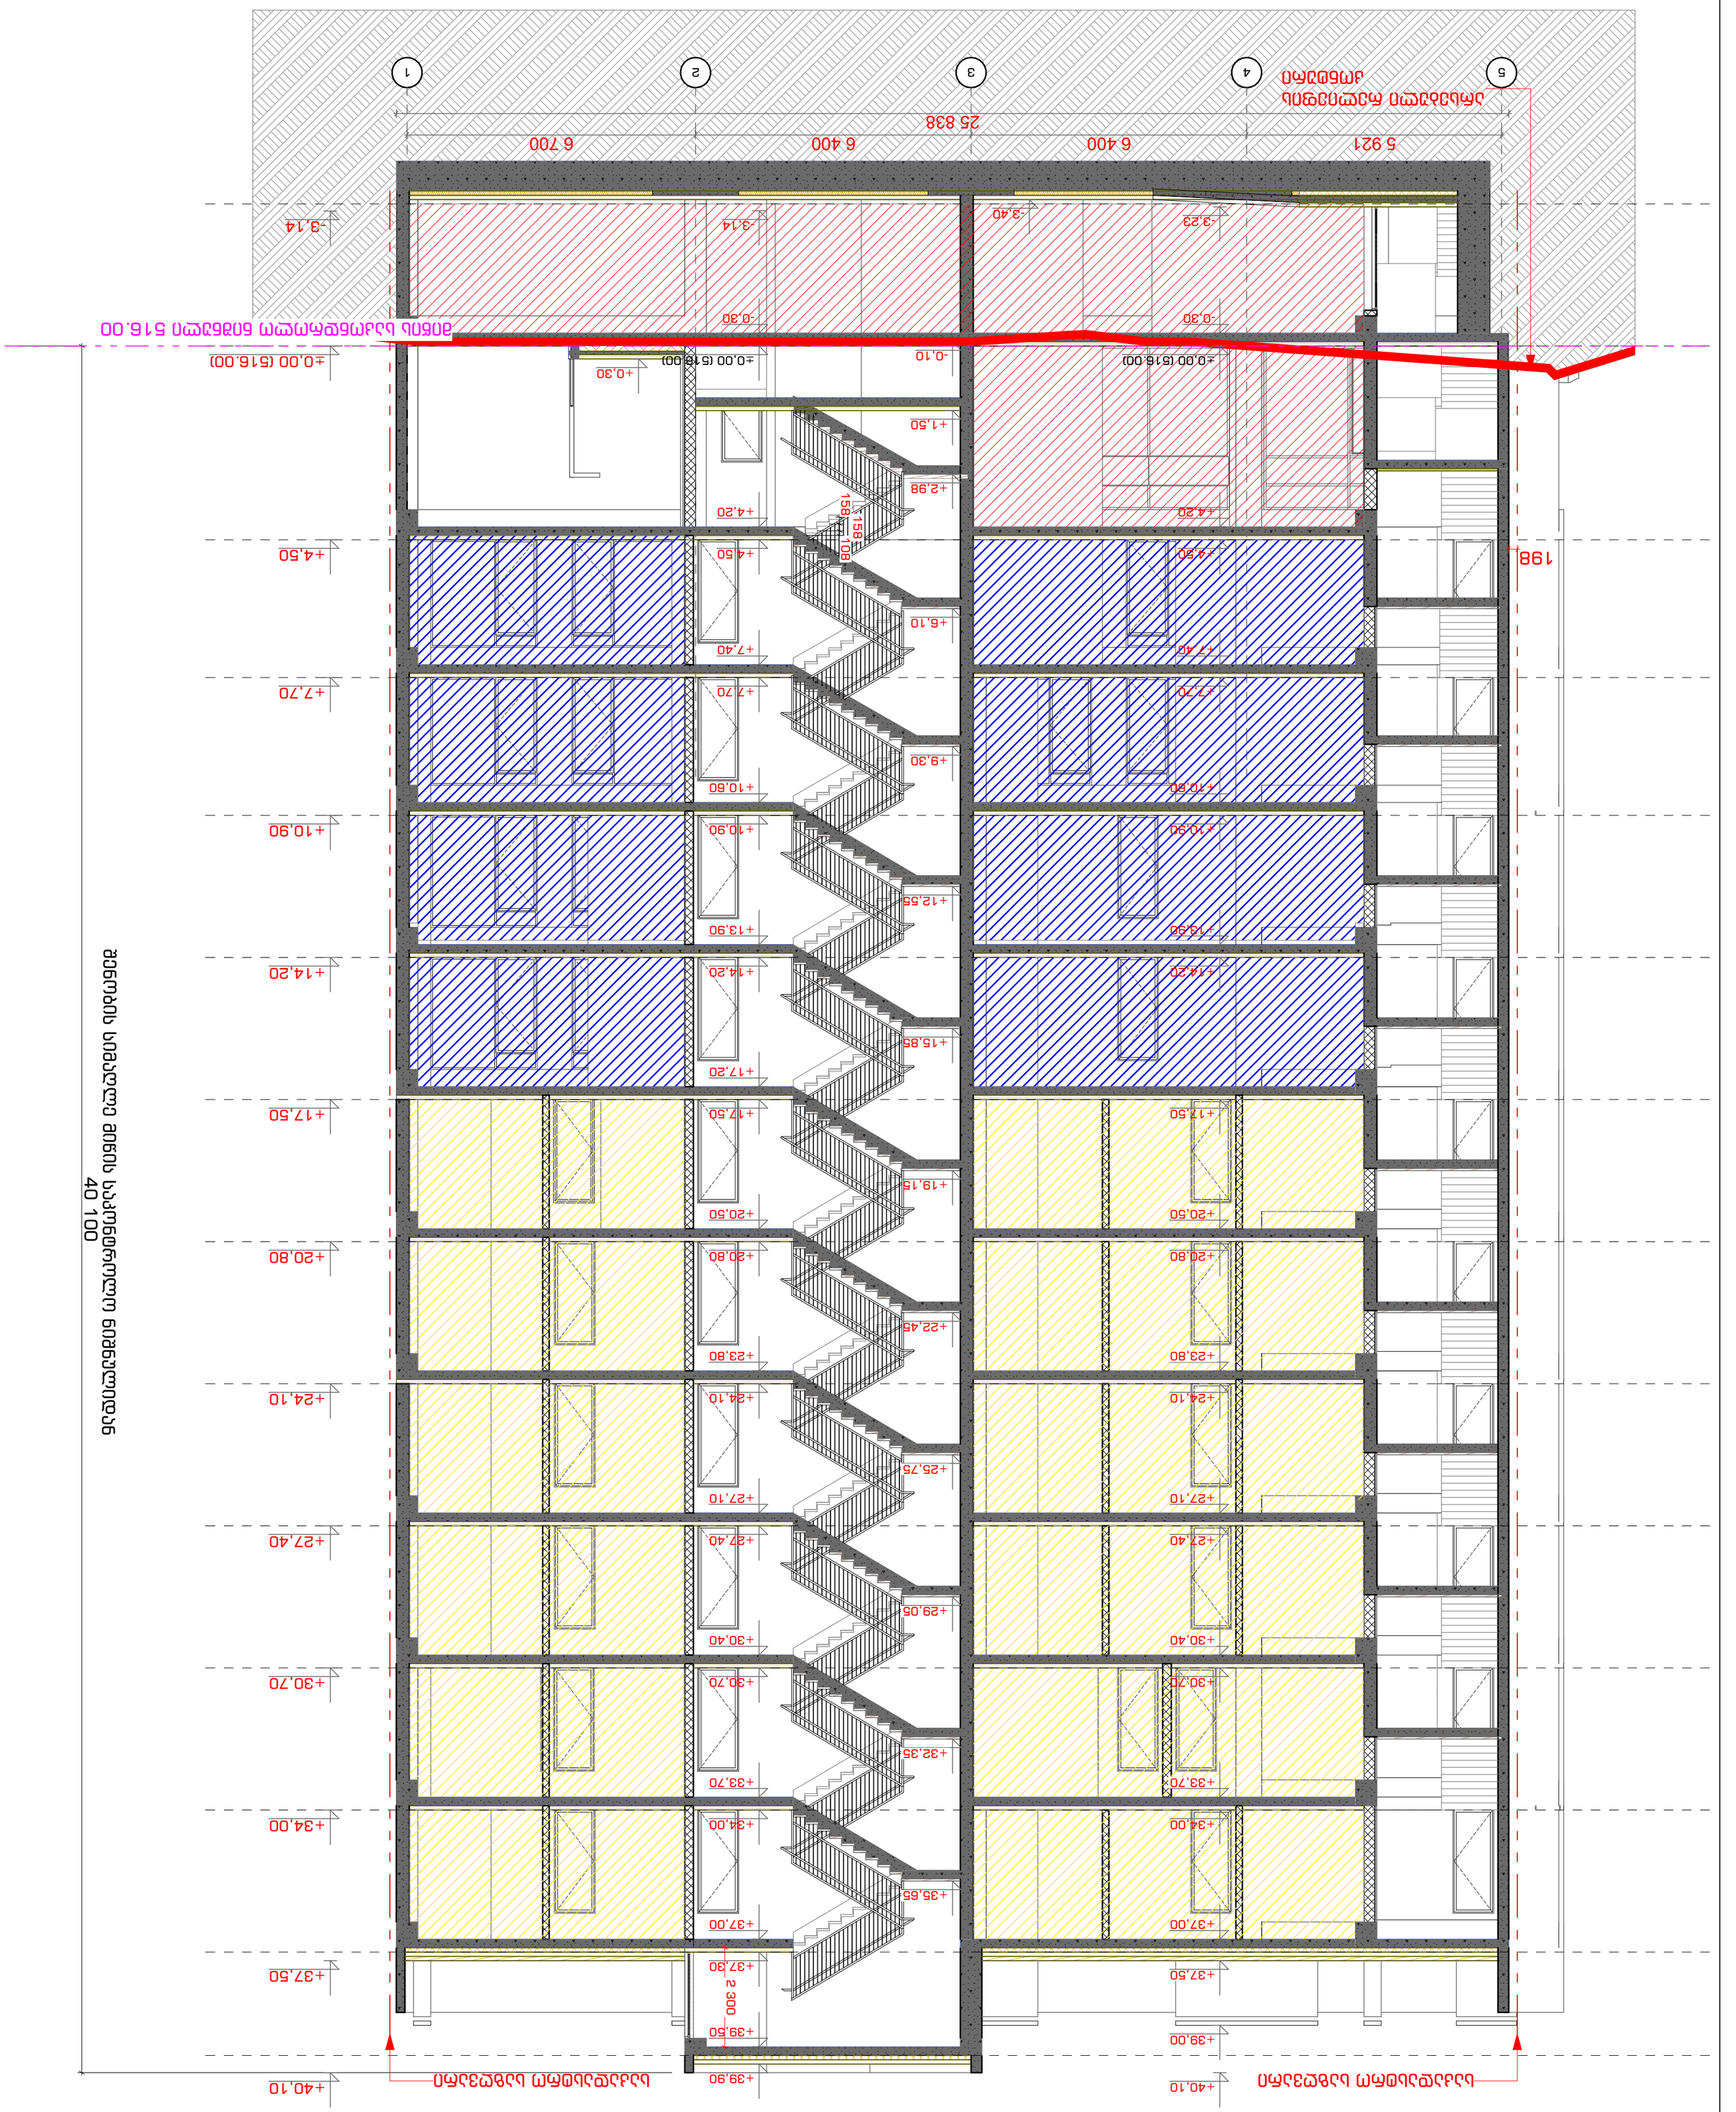



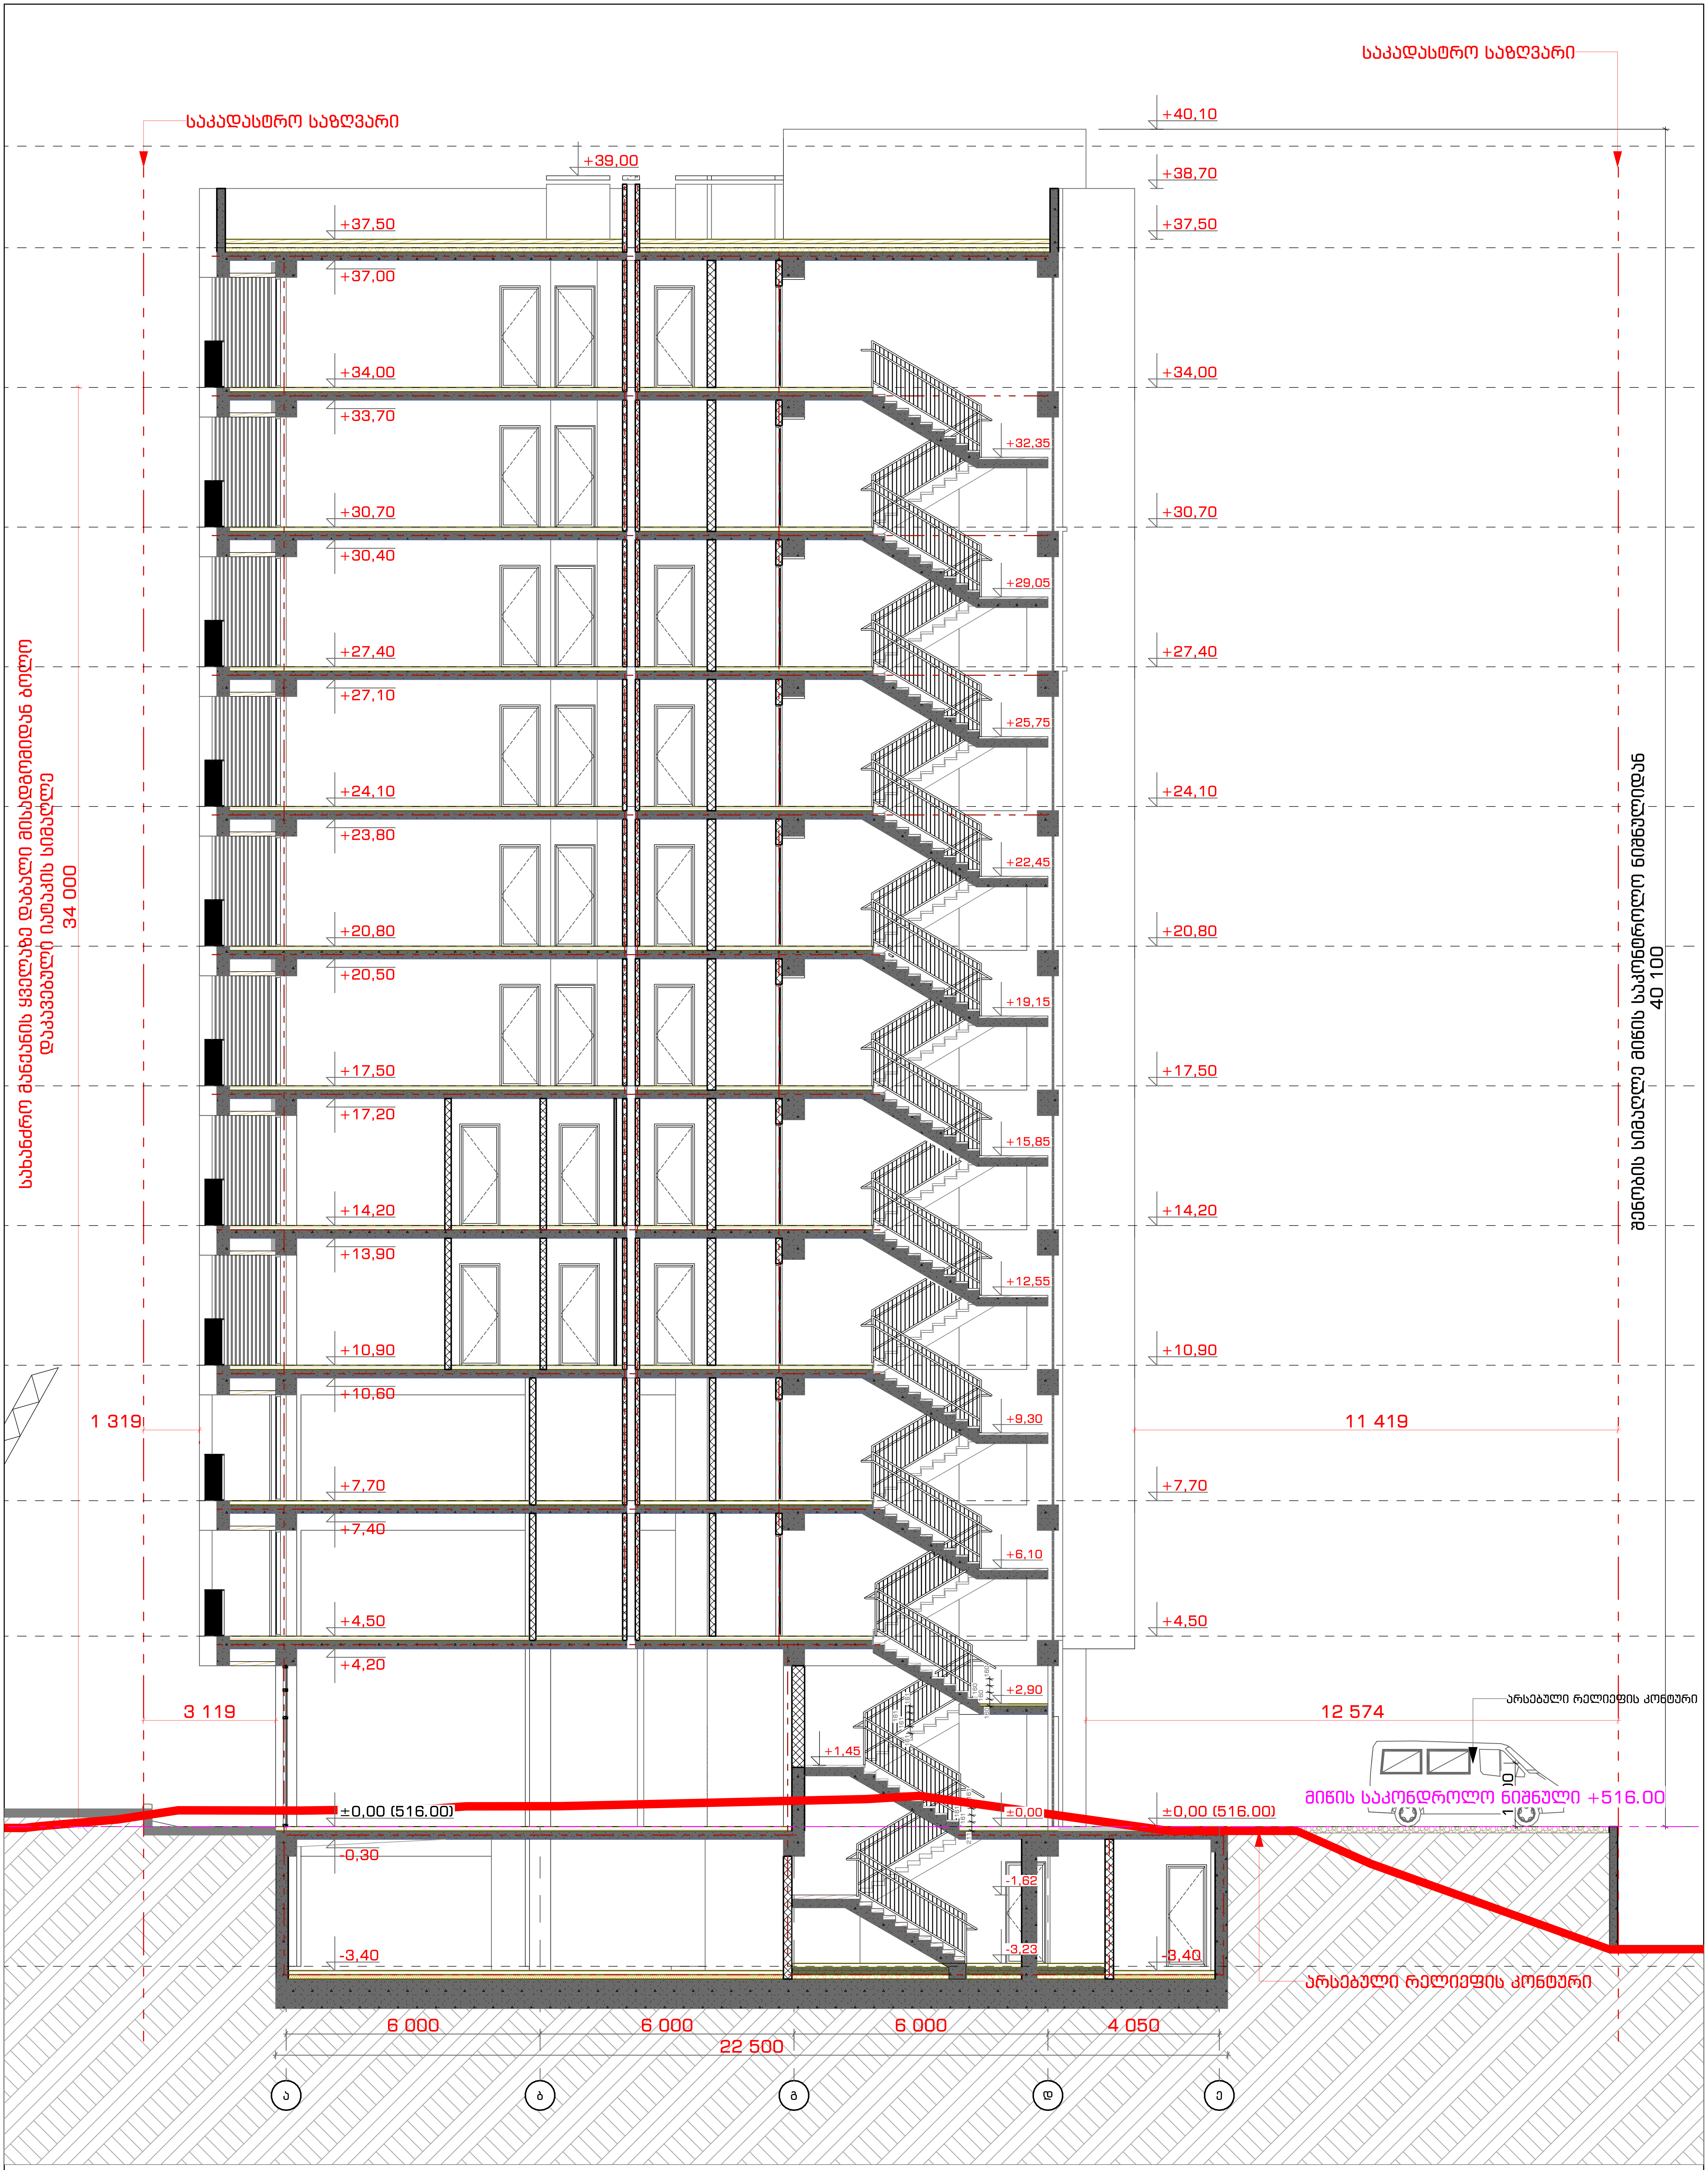

STUDIO9 Architectural Design www.studio9.ge	2023 წ	შემსრულებლები performers				მისამართი: Address	ნახაზის დასახელება Drawing title	ნახაზის სტატუსი Drawing Status	შეს. თარიღი Date	ფურცელის ზომა
		თანამდებობა	სახელი.გვარი	ხელმოწერა		ქალაქი თბილისი, შავიშვილის ქუჩა #3 (ნაკვ: 01.14.04.029.039)				
	საპროექტო ორგანიზაცია Company name	დირექტორი	თ. ხაჭომია		პროექტის დასახელება Job Title	სტადია	შენიშვნა: Notes:	მასშტაბი. Drawing Scale.		A2
	შ.პ.ს. "სტუდია 9" ლუბლიანას ქ. #30 თბილისი საქართველო	პრ. ავტორი	მ.ჩხაიძე		მრავალფუნქციური კომპლექსი. კომერციული-საოფისე, საცხოვრებელი	არქიტექტურული პროექტის შეთანხმება, მშენებლობის ნებართვის გაცემა	1. ნახაზზე ზომები მოცემულია მილიმეტრებში. 2. ნახაზის ყველა ცვლილება მშენებლობის პროცესში შეთანხმებული უნდა იყოს პროექტის ავტორთან. 3. ფურცლის კორექტირებით ავტომატურად უქმდება წინა ვარიანტი;	ინდექსი № INDEX	ფურც. რაოდ. PAGES	
		არქიტექტორი	ჯ.მაისურაძე						96	

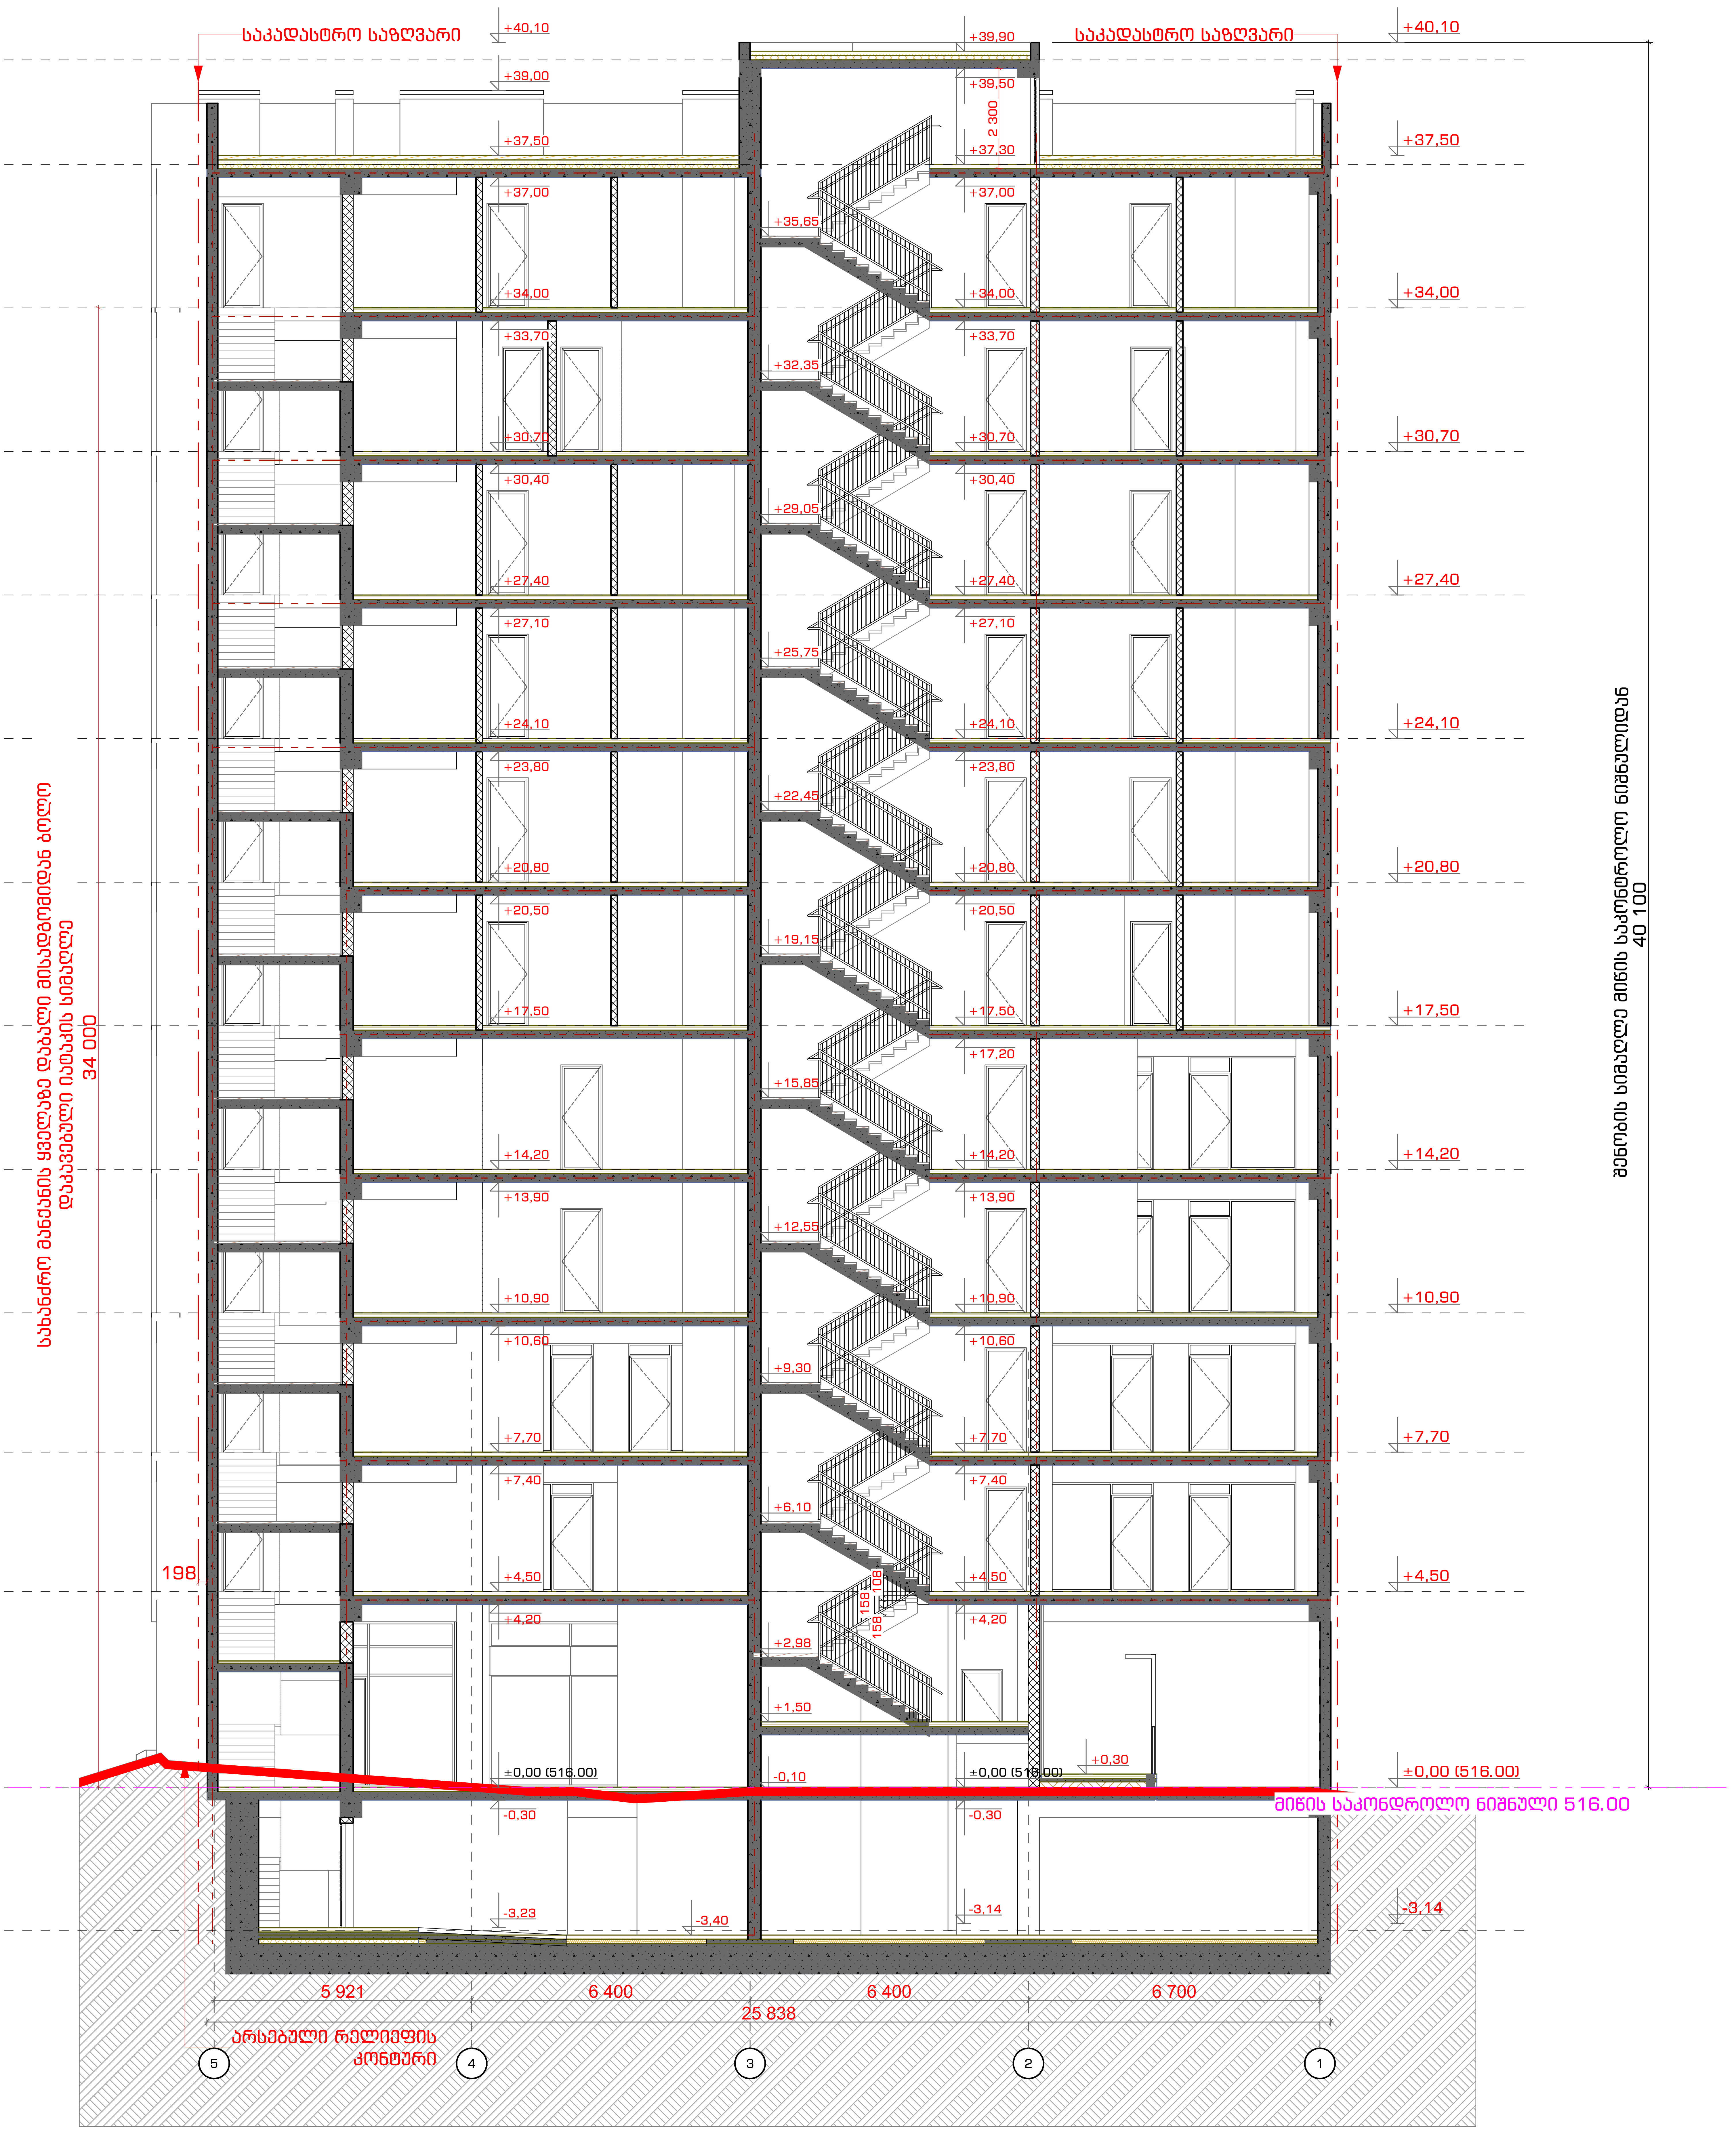

2023 წ	შემსრულებლები performers				მისამართი: Address
	თანამდებობა	სახელი.გვარი	ხელმოწერა		ქალაქი თბილისი, შავიშვილის ქუჩა #3 (ნაკვ: 01.14.04.029.039)
საპროექტო ორგანიზაცია Company name	დირექტორი	თ. ხაჭომია		პროექტის დასახელება Job Title	სტადია
შ.პ.ს. "სტუდია 9" ლუბლიანას ქ. #30 თბილისი საქართველო	პრ. ავტორი	მ.ჩხაიძე		მრავალფუნქციური კომპლექსი. კომერციული-საოფისე, საცხოვრებელი	არქიტექტურული პროექტის შეთანხმება, მშენებლობის ნებართვის გაცემა
	არქიტექტორი	ჯ.მაისურაძე			

ნახაზის დასახელება Drawing title	ნახაზის სტატუსი Drawing Status	შეს. თარიღი Date	ფურცლის ზომა
შენიშვნა: Notes:	მასშტაბი. Drawing Scale.		A2
1. ნახაზზე ზომები მოცემულია მილიმეტრებში. 2. ნახაზის ყველა ცვლილება მშენებლობის პროცესში შეთანხმებული უნდა იყოს პროექტის ავტორთან. 3. ფურცლის კორექტირებით ავტომატურად უქმდება წინა ვარიანტი;	ინდექსი № INDEX	ფურც. რაოდ. PAGES	
		96	

STUDIO9
Architectural Design
www.studio9.ge









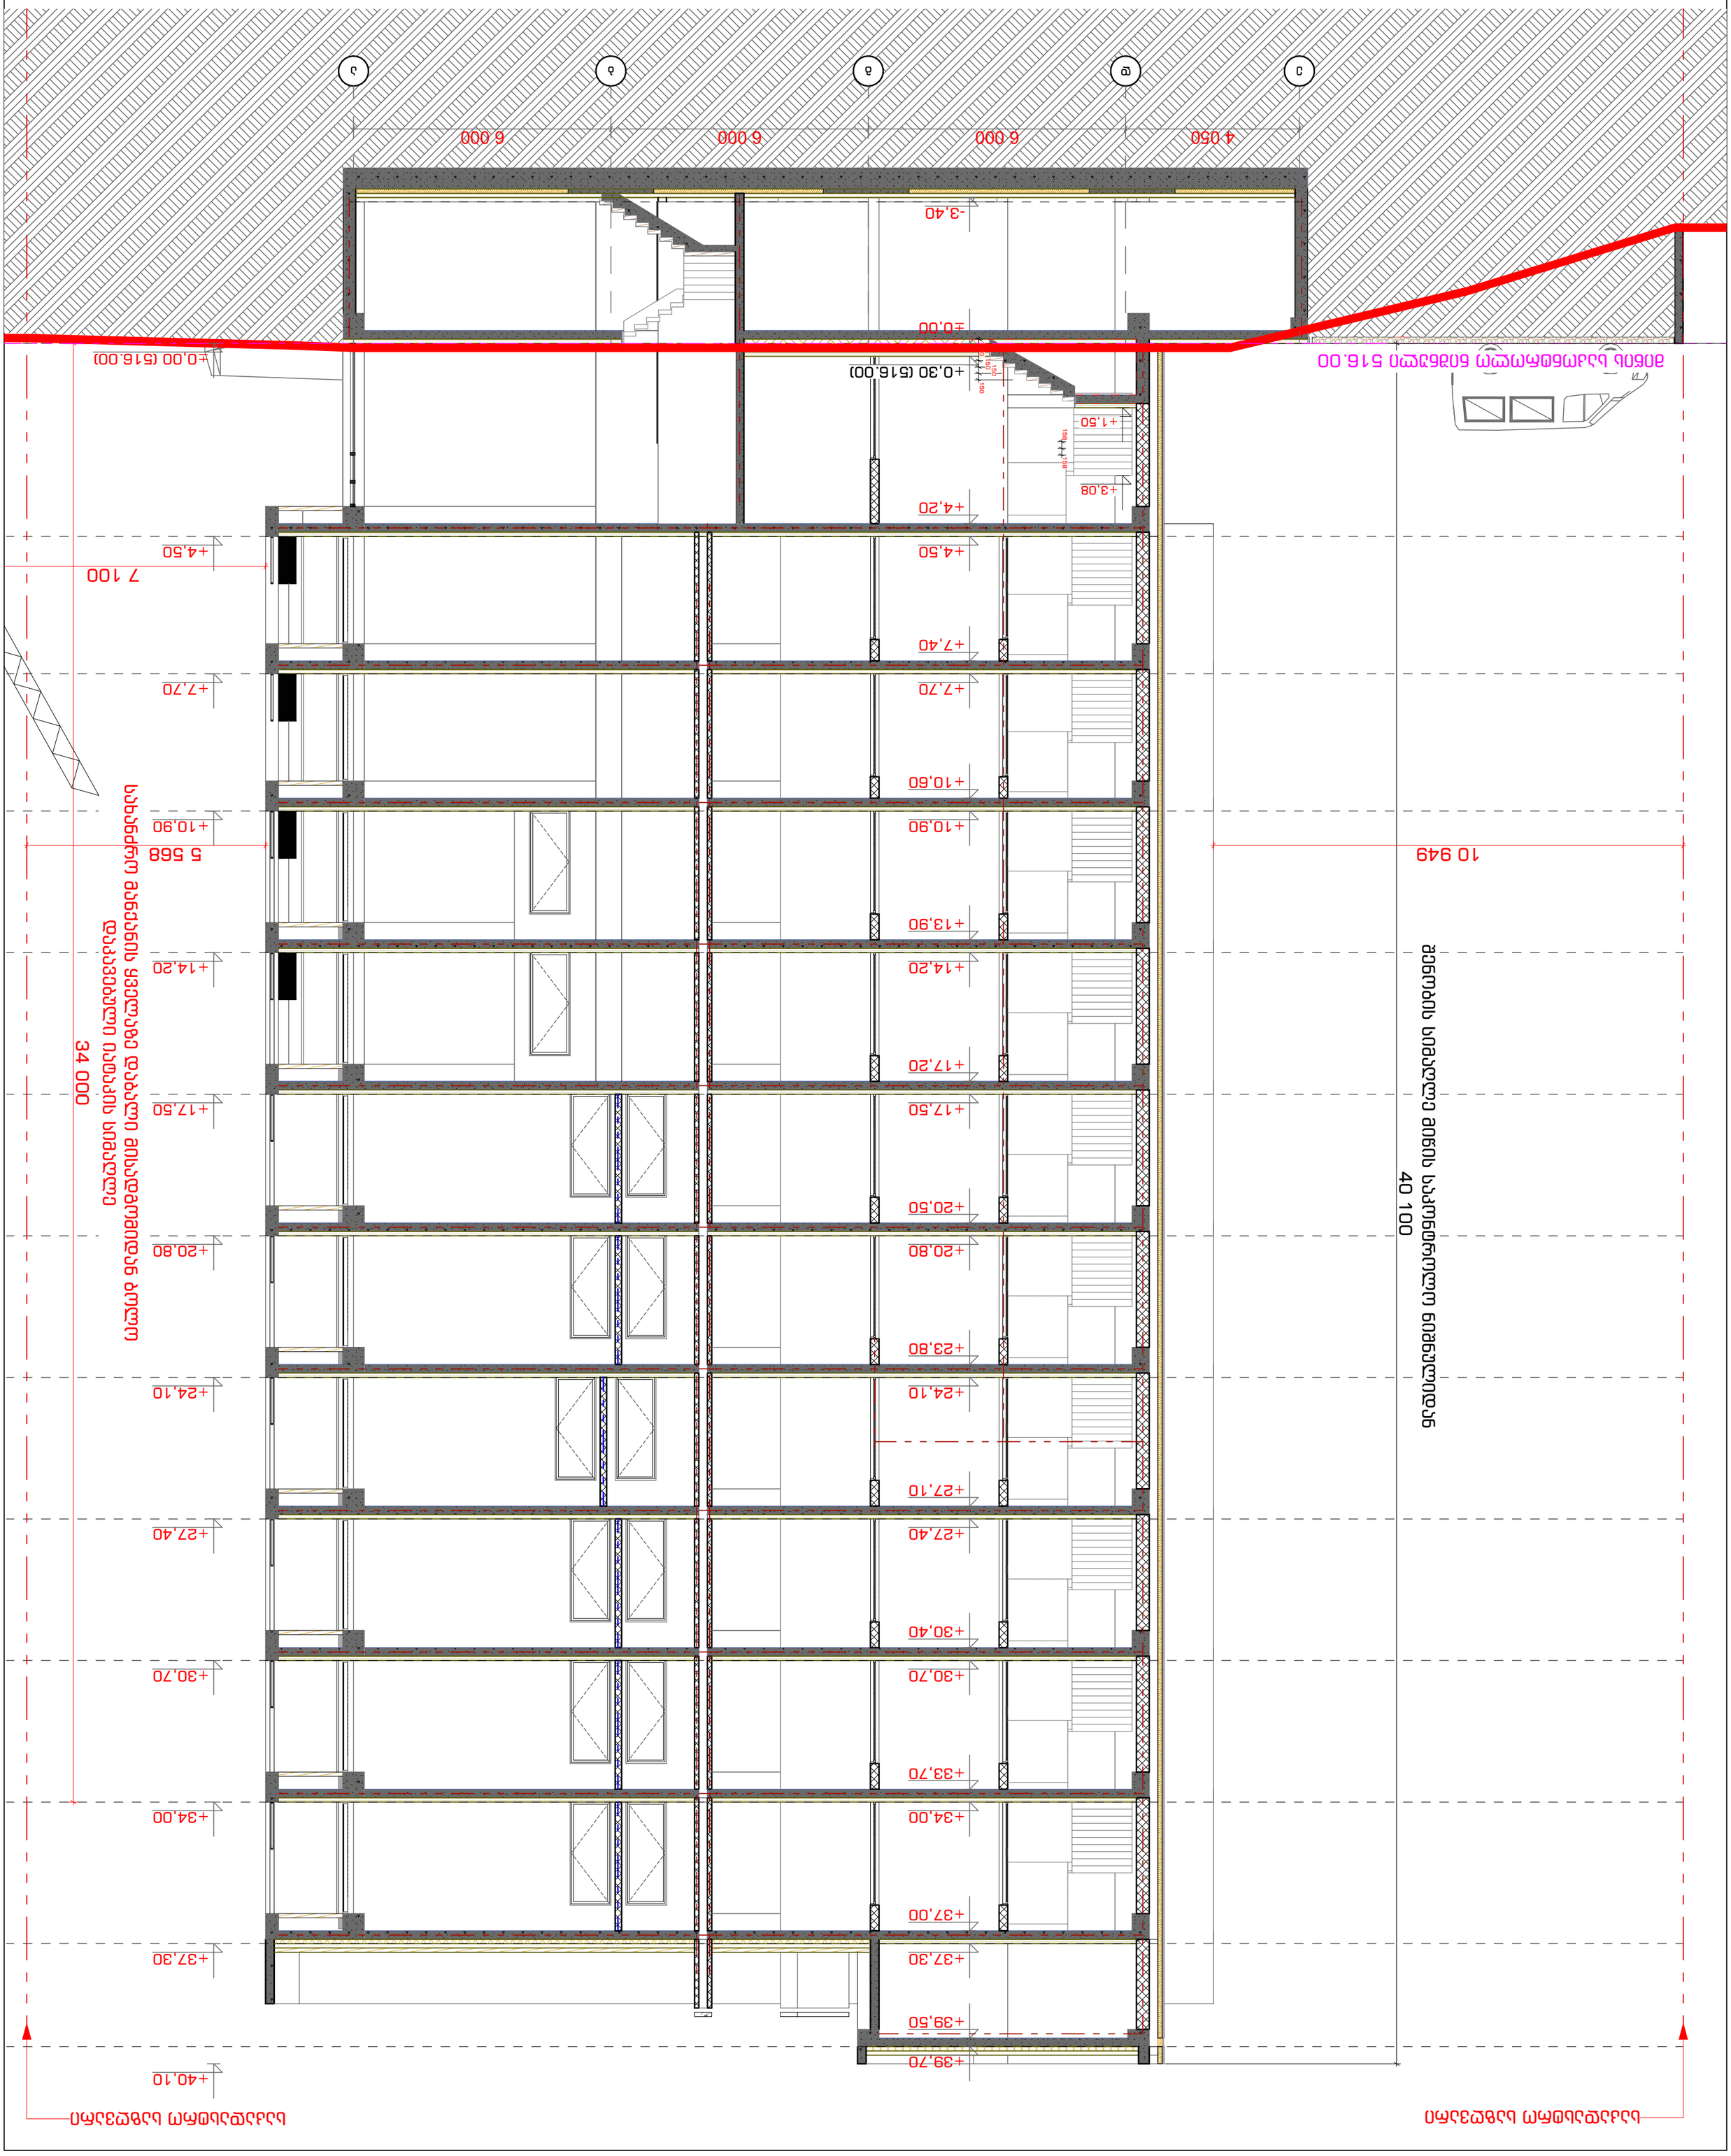

პროექტის ავტორები			
Architects			
ლ.ჯანაშია	ლ.ბერიძე	ნ.ბერიძე	
ზ.ბაბუნაშვილი			
ინჟინერ-კონსტრუქტორები			
Engineers			
ნ.ბერიძე	ზ.ბაბუნაშვილი		
ინჟინერ-ტექნოლოგები			
Technologists			
ნ.ბერიძე			
ინჟინერ-ელექტრიკოსები			
Electrical engineers			
ნ.ბერიძე			
ინჟინერ-სანტექნიკოსები			
Plumbing engineers			
ნ.ბერიძე			
ინჟინერ-ვენტილაციონისტები			
HVAC engineers			
ნ.ბერიძე			
ინჟინერ-ხარჯთაღრიცხვები			
Estimators			
ნ.ბერიძე			

პროექტის დასახელება	
Project name	
ლაბორატორიის მშენებლობა	
Company name	
ობიექტის მისამართი	
Address:	
ქ. თბილისი, ვაკის რაიონი, ი. ჭავჭავაძის გამზ. #30	
ნახაზის დასახელება	
Drawing title	
გენერალური გეგმა	
ნახაზის სტატუსი	თარიღი
Drawing Status	Date
სამშენებლო	03.2024
ნახაზის მასშტაბი	
Drawing Scale.	
1:100	
ნახაზის №	ფურცელი №
INDEX	Pages
GP-01	1

ნახაზის სიმბოლოები:
1. ნახაზზე ნაჩვენები ყველა ზომა მოცემულია მილიმეტრებში, გარდა სპეციალურად მითითებული შემთხვევებისა.
2. ნახაზის ნებისმიერი ნაწილის გადაღება ან გადაბეჭდვა დაშვებულია მხოლოდ ავტორების წერილობითი ნებართვით.
3. ფურცლის ზომა A2 (420x594);

ობიექტის ადგილმდებარეობა

A2


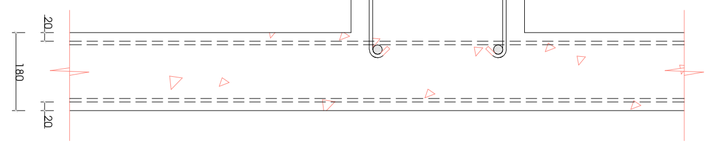



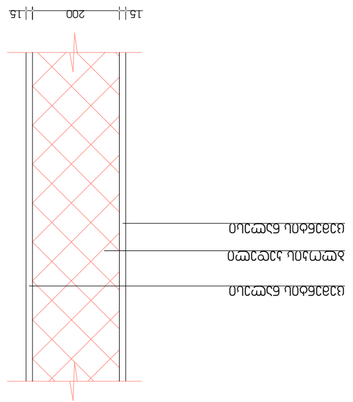



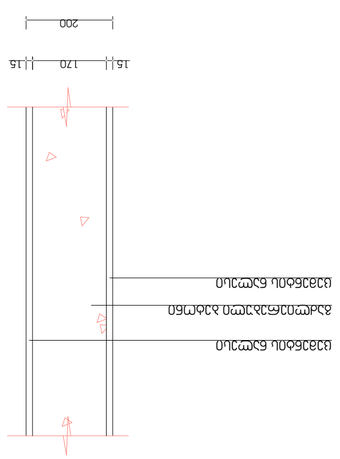





STUDIO9
Architectural Design
www.studio9.ge








