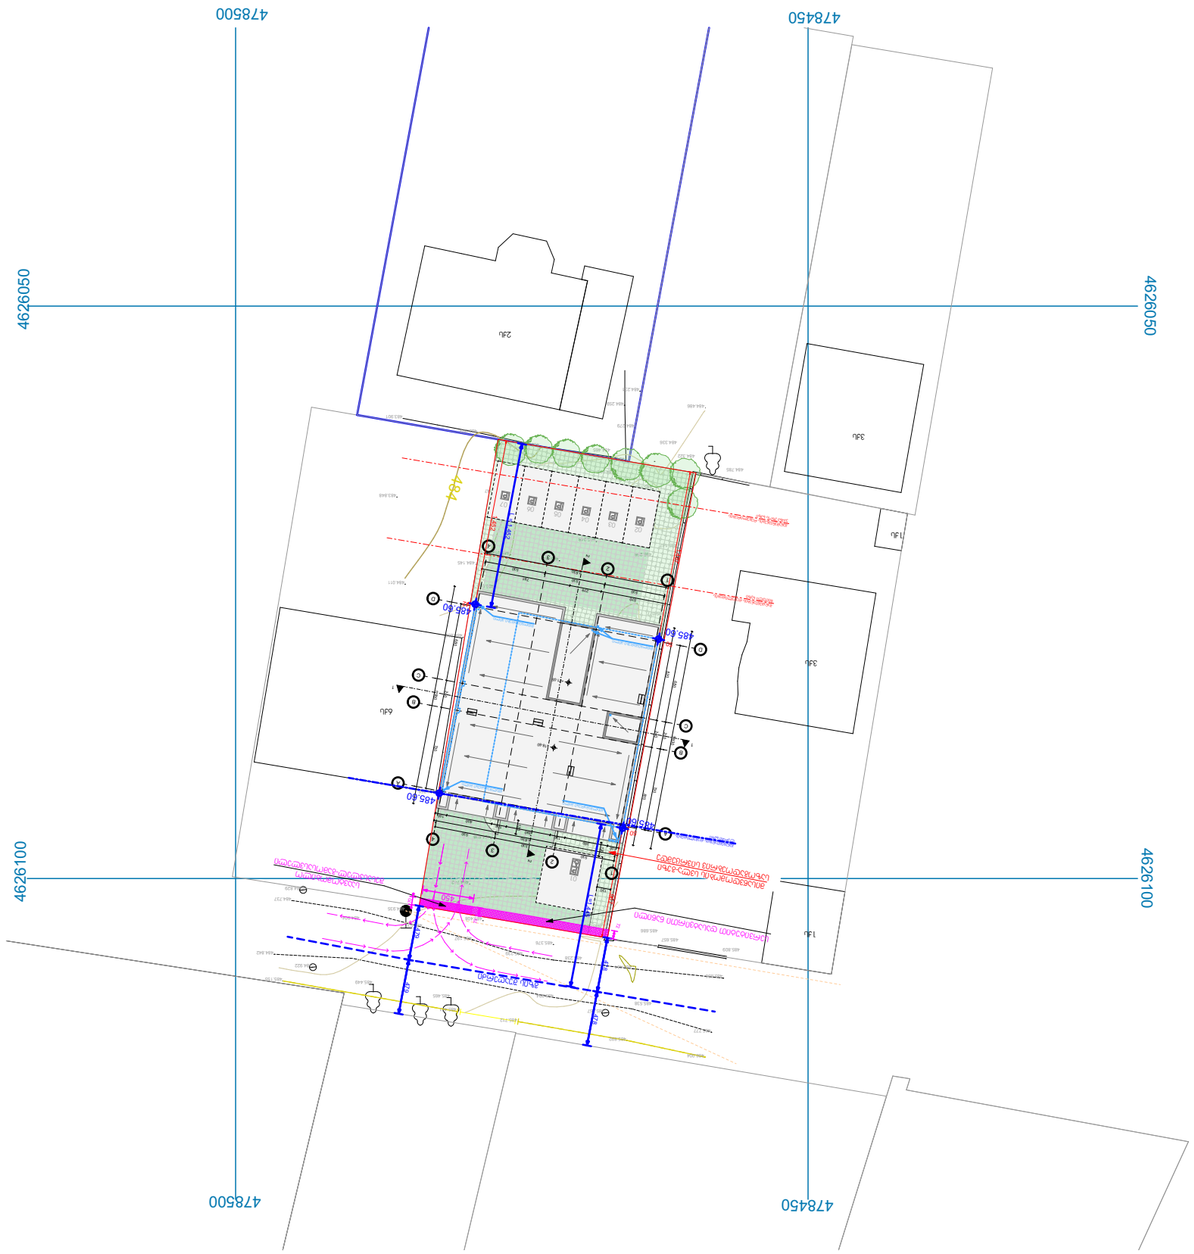

GSPublisherVersion 0.0.100.100

1

:500

S.p.s.

"arqvei

"

el

- ფოსტა: არცჰ

.way

@outlook

. com

s.n.: 420425524

დირექტორი

მთ. არქიტექტორი

უ.ჭანტურია დ. კაშია

ფორმატი გვერდი

ნახაზის დასახელება

პროექტის სახელწოდება

ობიექტის მისამართი

დამკვეთი ქ. თბილისი, სოფელი დიღომი, არქანჯელო

ლამბერტის ქუჩა

#36

(

s.k: 01.72.14.040.570

)

მრავალბინიანი საცხოვრებელი სახლი A-3

მასშტაბი

ექსპლიკაცია

შენიშვნები და პირობითი აღნიშვნა

თბილისი 202

3

შ.პ.ს. ენელია გრუპ

485

. 657

486.004

485.892

485.777

485.658

485.809

485.657

485.686
485

. 522

485.481

485.538

485

.394

485

. 238

485

.712

485

.471

485

. 155

484

. 829

484

. 922

484

. 842

484

. 737

484

. 904

485

. 037

484

. 935

485

. 197

485

.239

485

.465

485

.449

484

.756

484

. 838

483

. 901

483

. 999

483

.950

484

.465

484.259

484.231

484.279

484.486

484.694 484.322

484.336

484.756

484.785

485.147

485.077

485.420

485.452

485.126

484

.819

484.825

484

. 687

484

. 601

484

. 698

484

.499

484

. 555

484

. 658

484

.798

484

. 571

484

. 684

484

. 949

485

.376

485

.408

484

. 742

484

. 598

485

. 132

485

.407

485

. 309

485

.330

485

. 468

485.690

485.287

485.609

485

.414

485

.297

485

. 265

485

. 121

485

. 045

485

.019

485

. 129

485

. 067

485

. 017

484

. 815

485.162

484.961

485.256

485

. 248

485

. 096

484

. 147

484

. 145

484

. 011

483

.848

გზის
შუაღერძი

6qs

2qs

3qs

3qs 1qs

1qs

484

D

D

C

C

B

B

A

A

2

2

3

3

4

4

2

2

1

1

530

530

530

100
380
130
390
130
400
100

1,630

1,930 680

240

720

820

240

870

570

279

781

530

530

530

1,630

680

240

720 1,930

967

50

50

42

1,452

1,487

479

479

478

478 L=1,445

L = 1,452

450

73

70

72

120 120

120

+18.60

+21.05

485.60

485.60

485.60

485.60

478450

4626050

478450

4626050

4626100

4626100

478500

478500

წყალშემკრები

მილი

წყალშემკრები

მილი

წყალშემკრები

მილი

წყალშემკრები

მილი

განაშენიანების ლურჯი

რეგულირების

ხაზი

განაშენიანების უკანა

რეგულირების

ეზოს

ხაზი განაშენიანების წითელი

რეგულირების

ხაზი სერვიტუტით

დასატვირთი

ნაწილი

საავტომობილო შესასვლელ-გამოსასვლელი

01

02
03
04
05
06
0

7

მისაწვდომობის

სვლა-

გეზი

საზოგადოებრივ

სივრცემდე

1

1

გენ

-გეგმა

ორთო ფოტო

ტოპოგრაფიული გეგმა

ქ. თბილისი, სოფელი დიდომი, არქანგელოზ ლამბერტის ქ №36 ს.კ. 01.72.14.040.570 რეგისტრირებული აპაჯი ჯანელიძის საკუთრებაში არსებული 707 კ.მ. სასოფლო სამეურნეო დანიშნულების მიწის ნაკვეთი და მისი მიმდებარე ტერიტორიის ტოპოგრაფიული გეგმა

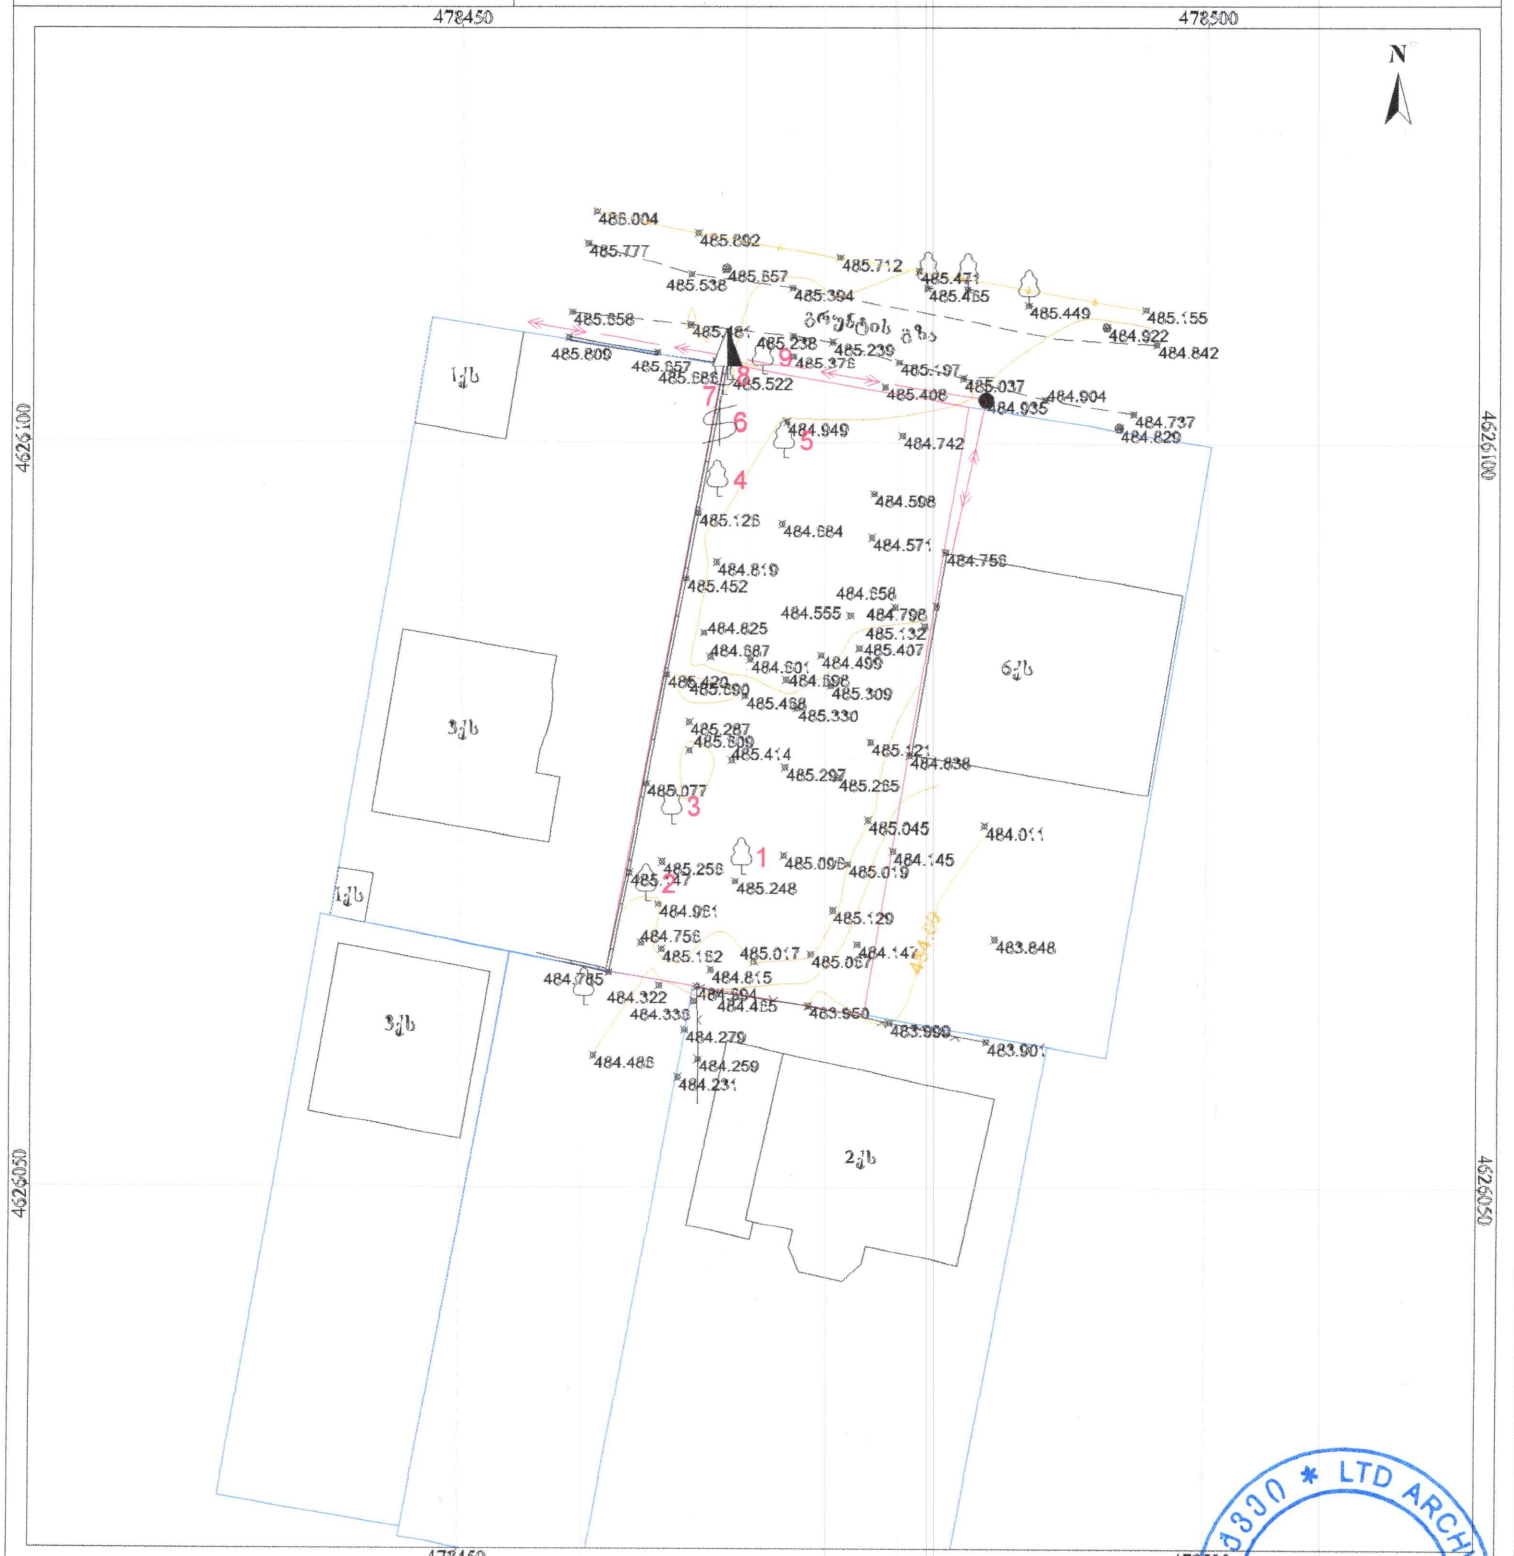


შ.პ.ს. "არქვეი"
ს.კ. 420425524
თბილისი, ქ. მარჯანის 14

დირექტორი		უ.ჯანტარია
ასრომ		დ. ჯამი
დაგეგმით		პ. ჯანელიძე
	მასშტაბი 1:300	ფართობი: 707 კვმ

შპს არქვეი * LTD ARCHWAY * 420425524 ARCHWAY