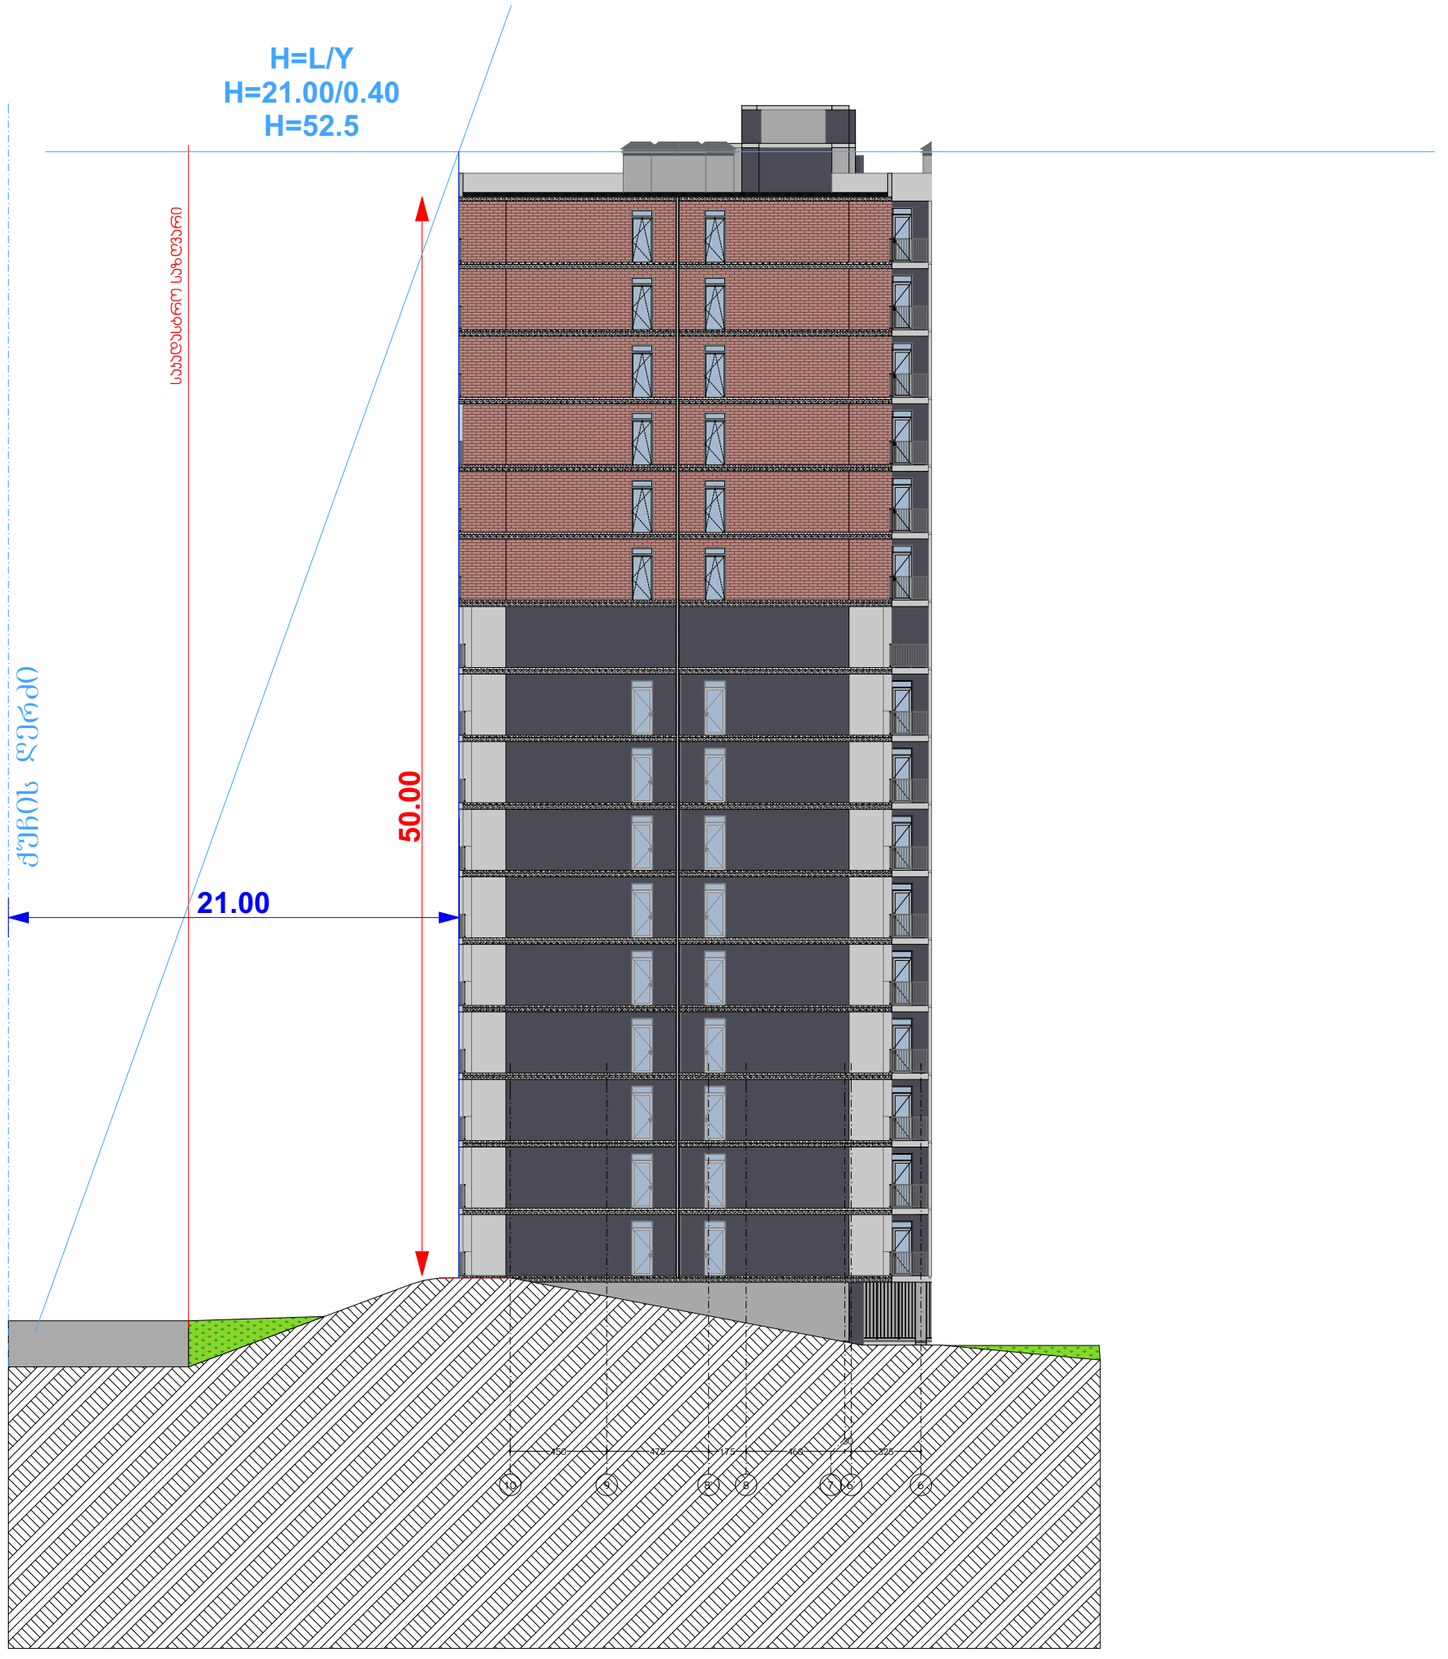

მრავალბინიანი საცხოვრებელი სახლი მუხიანი "3 ბ" ბლოკი

ობიექტის მისამართი: ქ.ბათუმის, დასახლება მუხიანი, მიკრორაიონი IV, ტერიტორიის მოპირკეთების მხარეს (ს.კ. 01.11.17.005.154)

დამკვეთი

შ.პ.ს. "მუხიანი დეველოპმენტი"

საიდენტიფიკაციო კოდი: 400270407

სიტუაციური სქემა



ბ ბლოკი

ტექნიკურ-ეკონომიკური მახასიათებლები

საცხოვრებელი ფართი:

სახაფხულო ფართი:

სადარბაზო-ქიბის უჯრედის ფართი:

ავტოსადგომის ფართი:

დამხმარე ფართი:

შენიშვნები:

* ნახაზი შესრულებულია სანტიმეტრებში

* ნახაზზე მოცემულია არქიტექტურული და კონსტრუქციული ნაწილები

* არქიტექტურულ გეგმებზე დატანილია ხანძარსაწინააღმდეგო სისტემა

პიროპითი აღნიშვნები

საარქიტექტო ორგანიზაცია

თანამდებობა	გვარი	ხელმოწერა
მთ.არქიტექტორი	ლ. გალდავიძე	
არქიტექტორი	ვ. ჩიკვაშვილი	
არქიტექტორი	ქ. ცაცამიწალაშვილი	
არქიტექტორი	ია. ნოღაიძე	
კონსტრუქტორი		
პროექტ მენეჯერი		

ნახაზის სახელი

სიმაღლის ხედვის ფასადი

ფურცლის სახელი	ფურცელი
A-100	
ფორმატი	მასშტაბი
თარიღი	რევიზია №

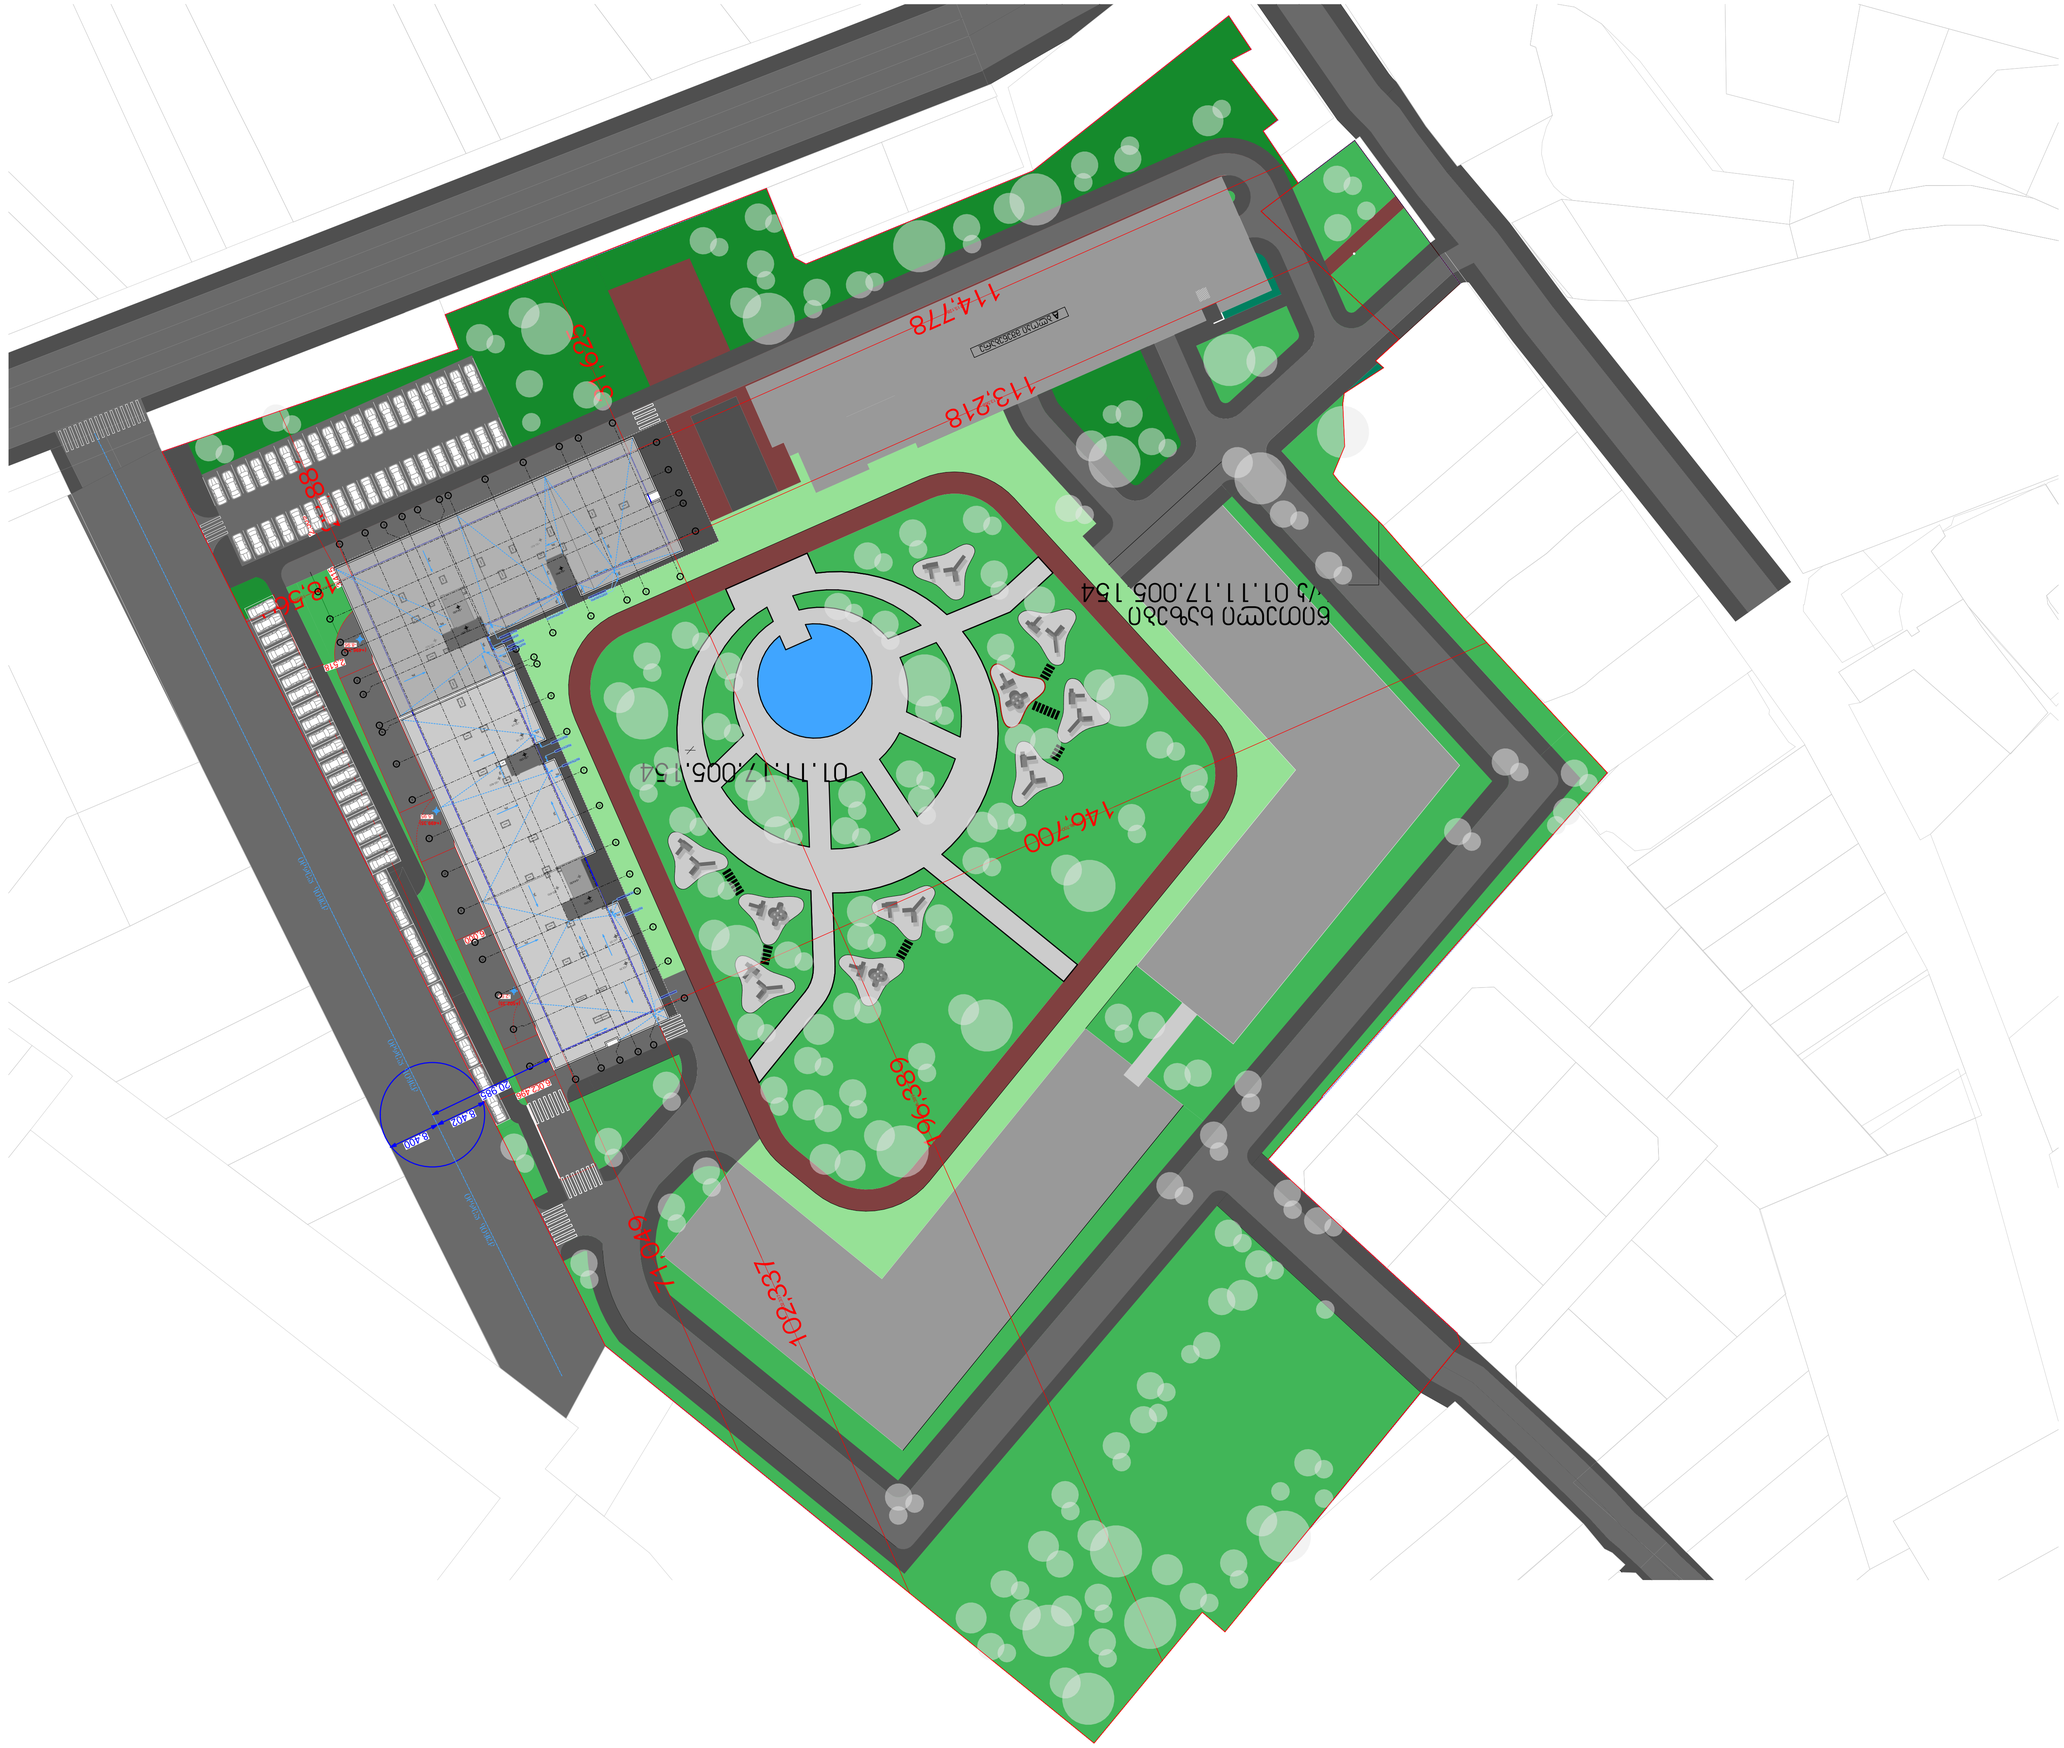
01.11.17.005.154
146,700
196,389
102,337
71,649
113,218
114,778
51,623
16,558
20,985
2,202
2,202
2,202